


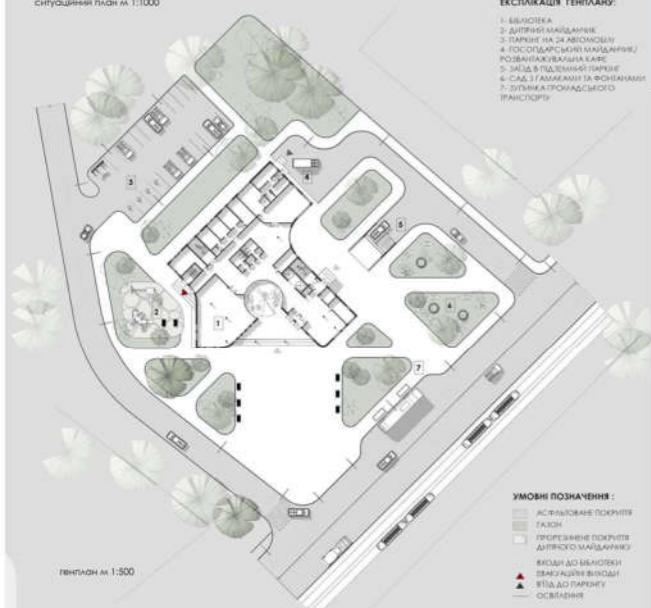
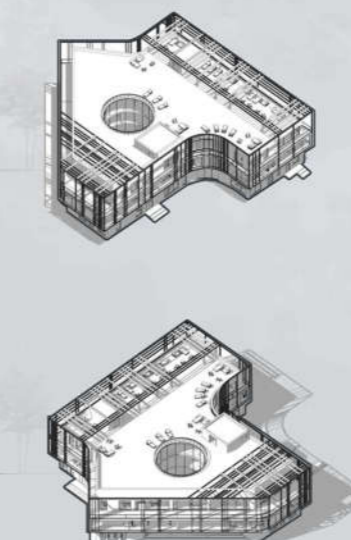
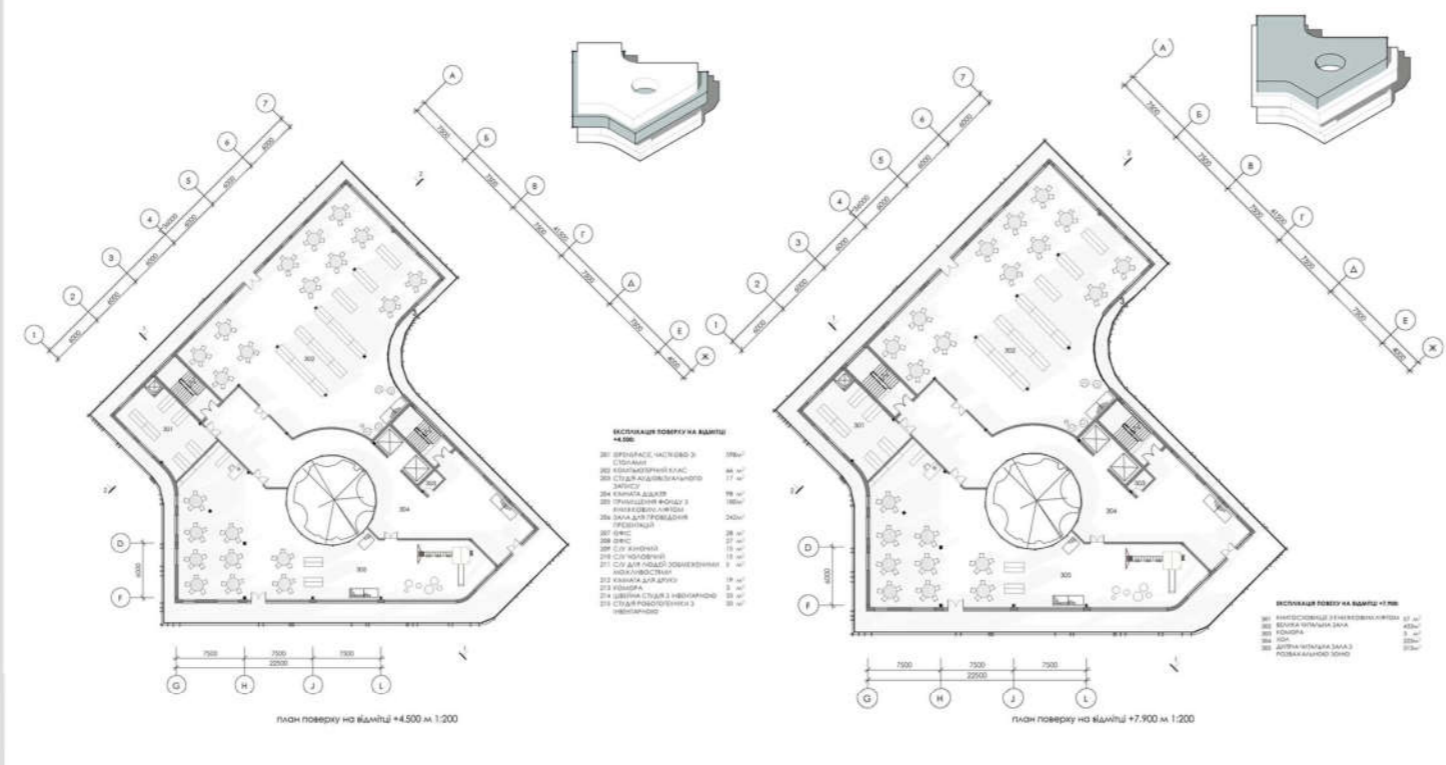
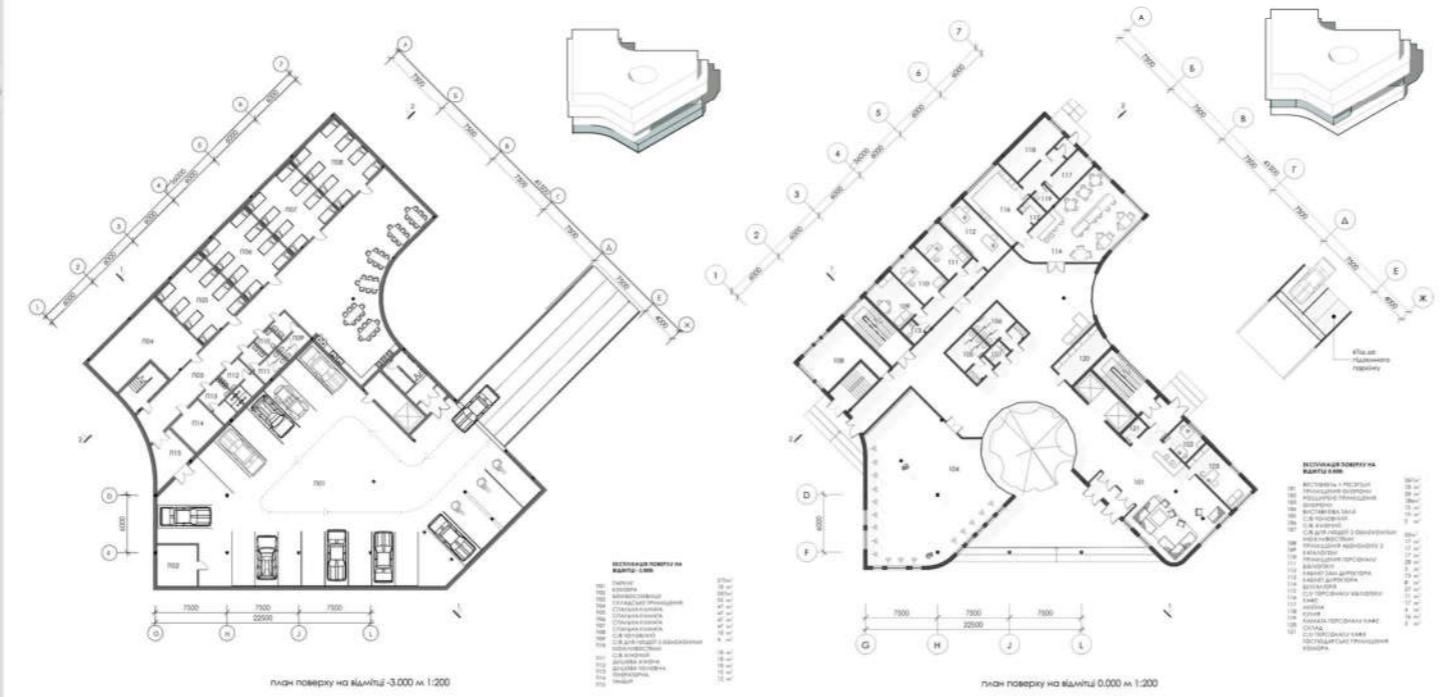


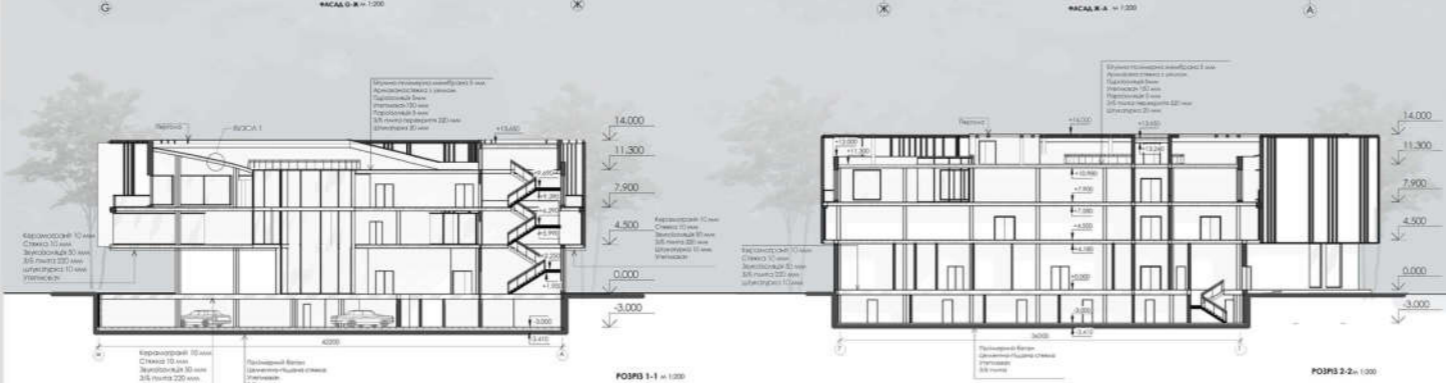

- ЕКСПЛІКАЦІЯ ГЕНПЛАНУ:**
1. БІБЛІОТЕКА
  2. ДІТЯЧА МАНДРАЖКА
  3. ПАРКОВИЙ МАЙДАНЧИК
  4. ГОСПОДАРСЬКИЙ МАЙДАНЧИК
  5. МІСЦЕ ВІДПОЧИНКУ
  6. САД З ГАЛУЗЯМИ ТА ФОНІКАМІ
  7. ЗОНА ПРОСАДЯНСЬКОГО ТРАНСПОРТУ

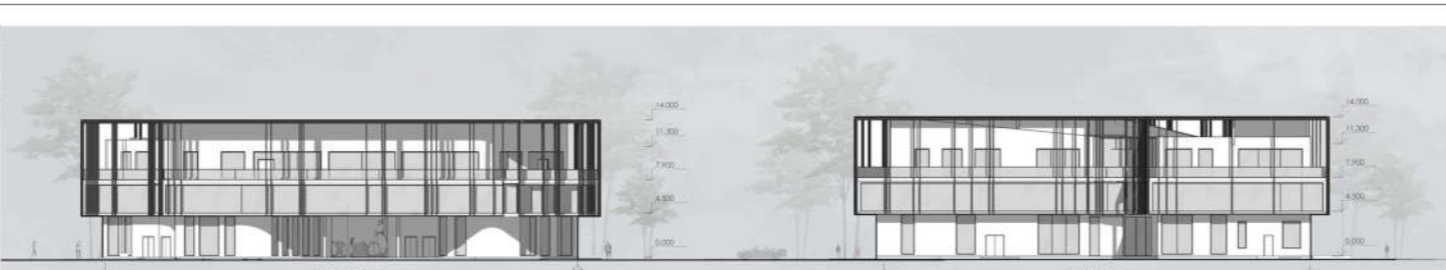

- УМОВНІ ПОЗНАЧЕННЯ:**
- асфальтоване покриття
  - газон
  - проще з'яване покриття
  - дерево насаджено
  - входи до будівель
  - входи до парку
  - об'єкти озеленення

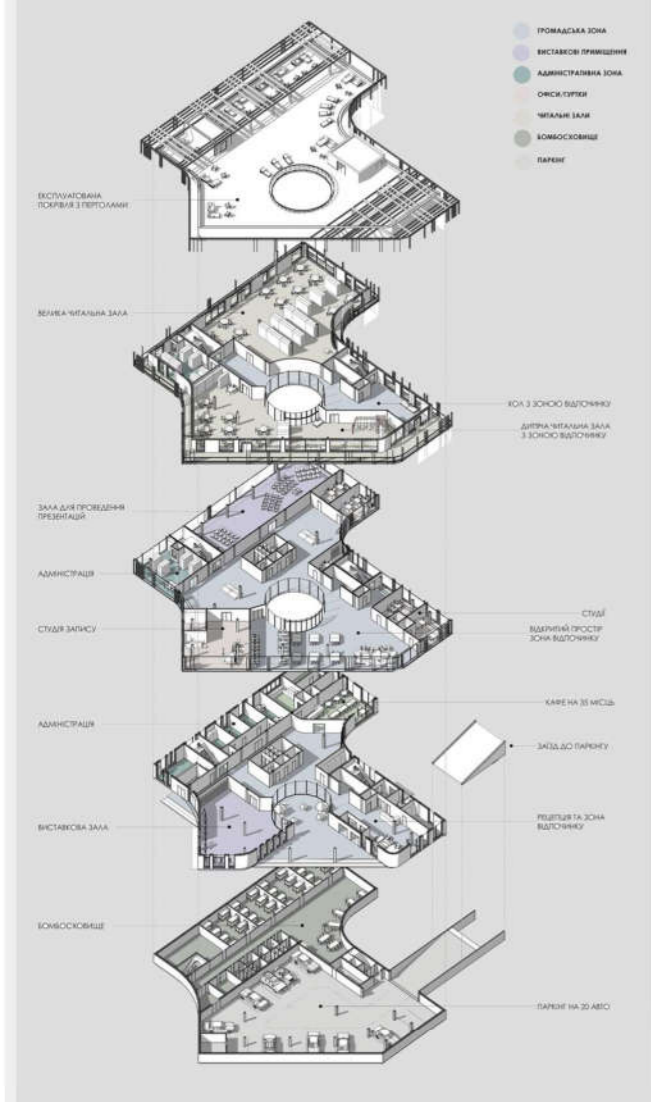

**БІБЛІОТЕКА  
У МІСТІ КИЄВІ**

виконала: студентка гр.арх-46  
Коляденко Д.В.  
керівник: Ватрин І.Д.

