

Міністерство освіти та науки  
Київський національний університет будівництва та архітектури  
Архітектурний факультет  
Кафедра дизайну


Атестаційна випускна робота на здобуття освітнього ступеня  
бакалавра дизайну на тему:  
**"Дизайн інтер'єру та обладнання модульних будинків для  
переселенців."**

Виконала: студентка групи ДН-41 Яковенко І. О.  
Керівник: доц. Прокопов О. В.

Київ-2023р.





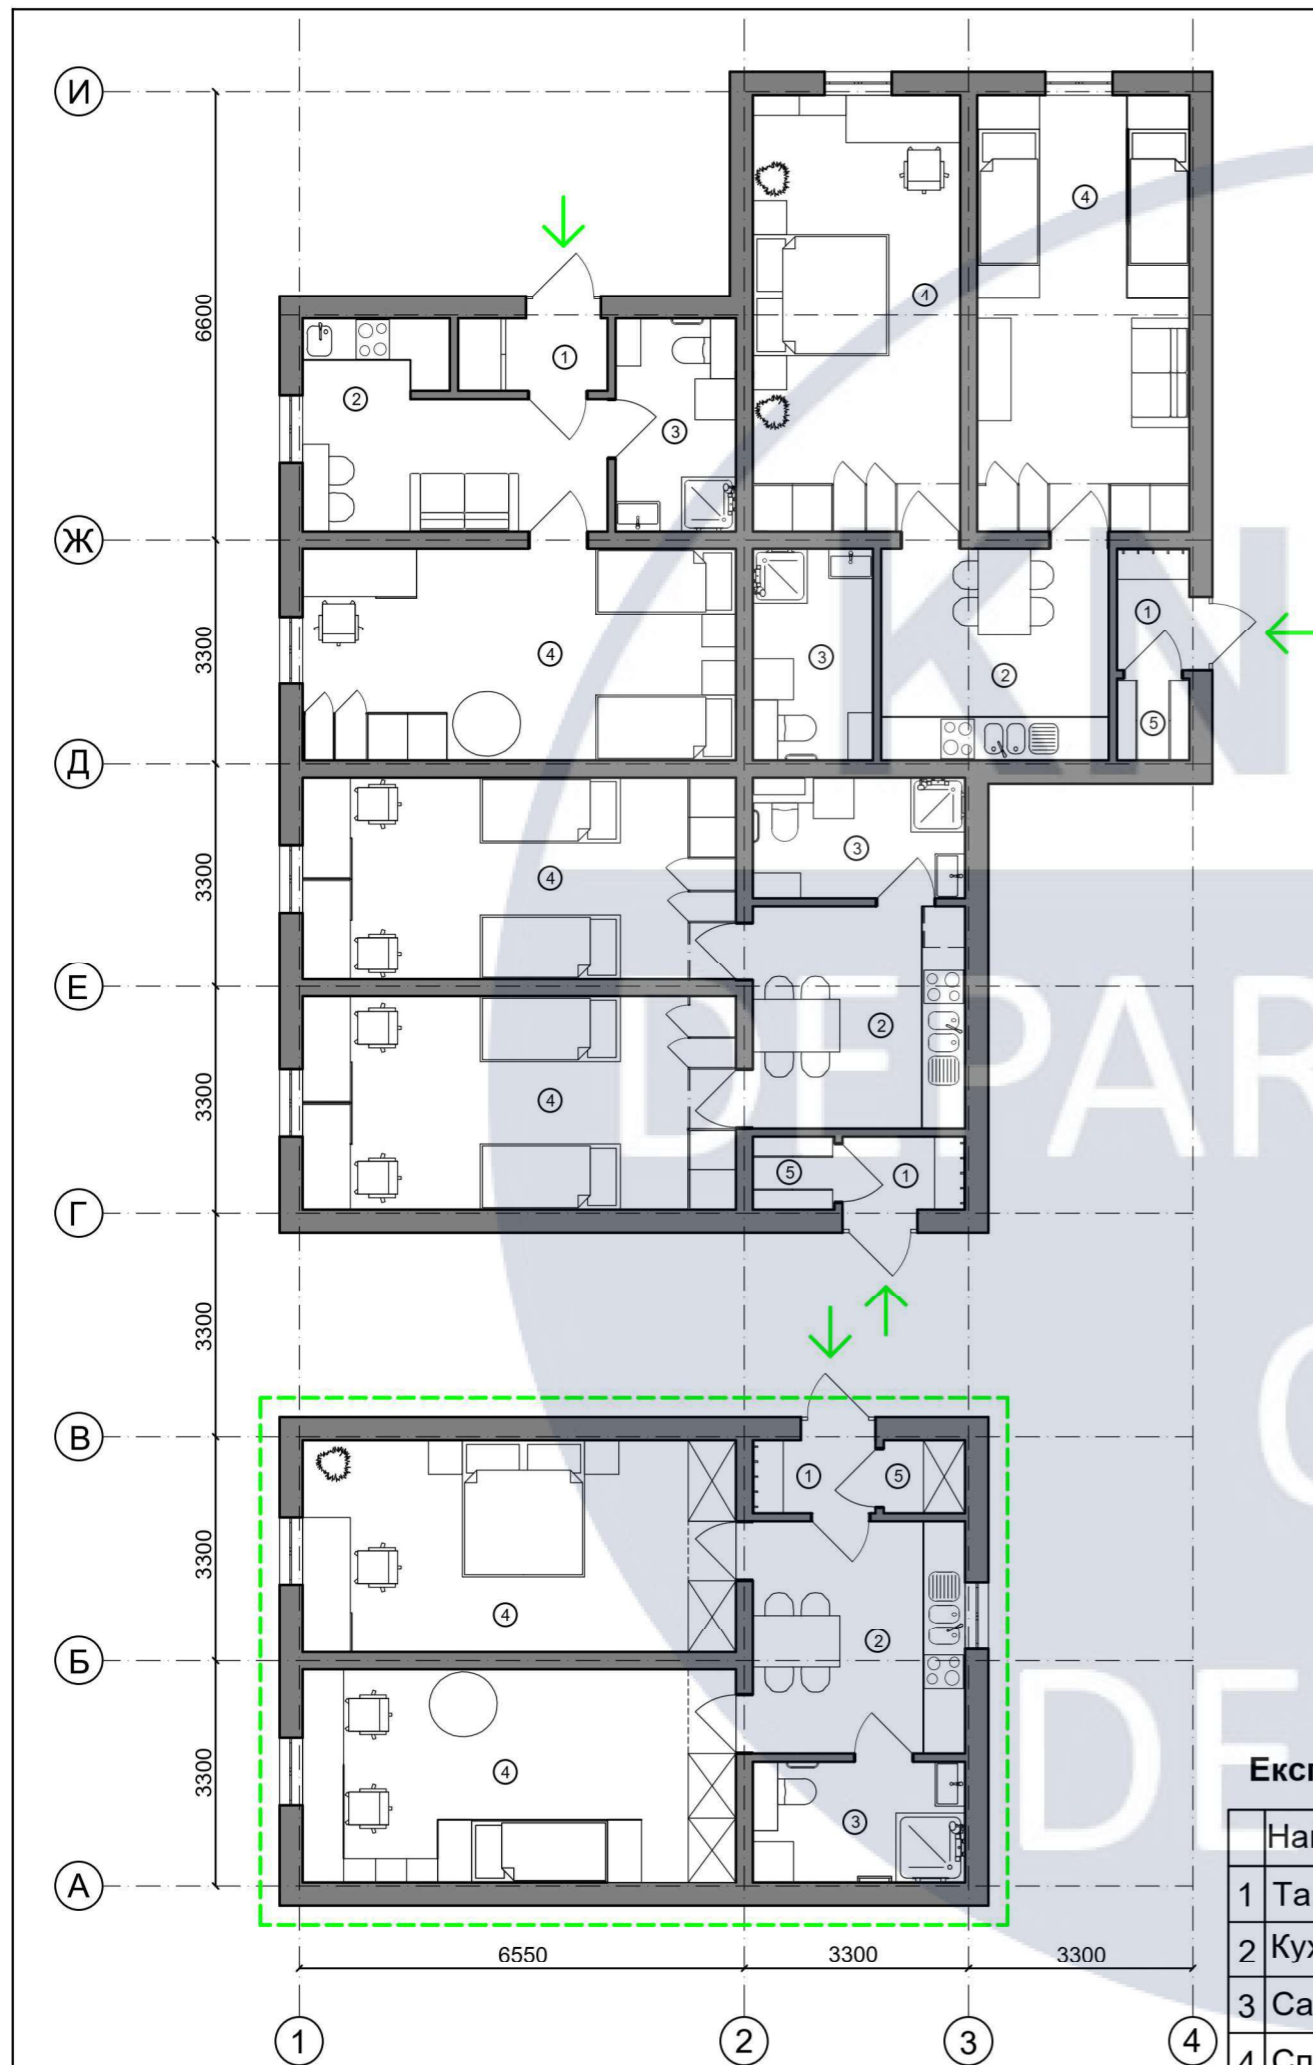

**Примітка:** --- приміщення, що розробляться.  
← вхід у приміщення.

**Експлікація будівлі**

Наймен.	К-сть
1 Тамбур	4
2 Кухня	4
3 Санвузол	4
4 Спальня	7
5 Гардеробна	3

Зм.	Кільк.	Арк.	Недоқ.	Підп.	Дата
Керівник		Прокопов О.			
Розробив		Яковенко І.			
Перевірів					

**КНУБА 022 Дизайн 2023 ДН-41**

Проект інтер'єру модульного житла для переселенців

Вихідні данні для проектування

Стадія	Аркуш	Аркушів
ДП	4	27


План комплексу м 1:200  
 Експлікація  
 Перспективне зображення комплексу

Архітектурний факультет



Експлікація приміщень

№	Найменування	Площа, м <sup>2</sup>
1.	Тамбур	1.9 м <sup>2</sup>
2.	Кухня	10.7 м <sup>2</sup>
3.	Санвузол	5.5 м <sup>2</sup>
4.	Спальня	19.9 м <sup>2</sup>
5.	Гардеробна	1.3 м <sup>2</sup>
Всього		59.2 м <sup>2</sup>

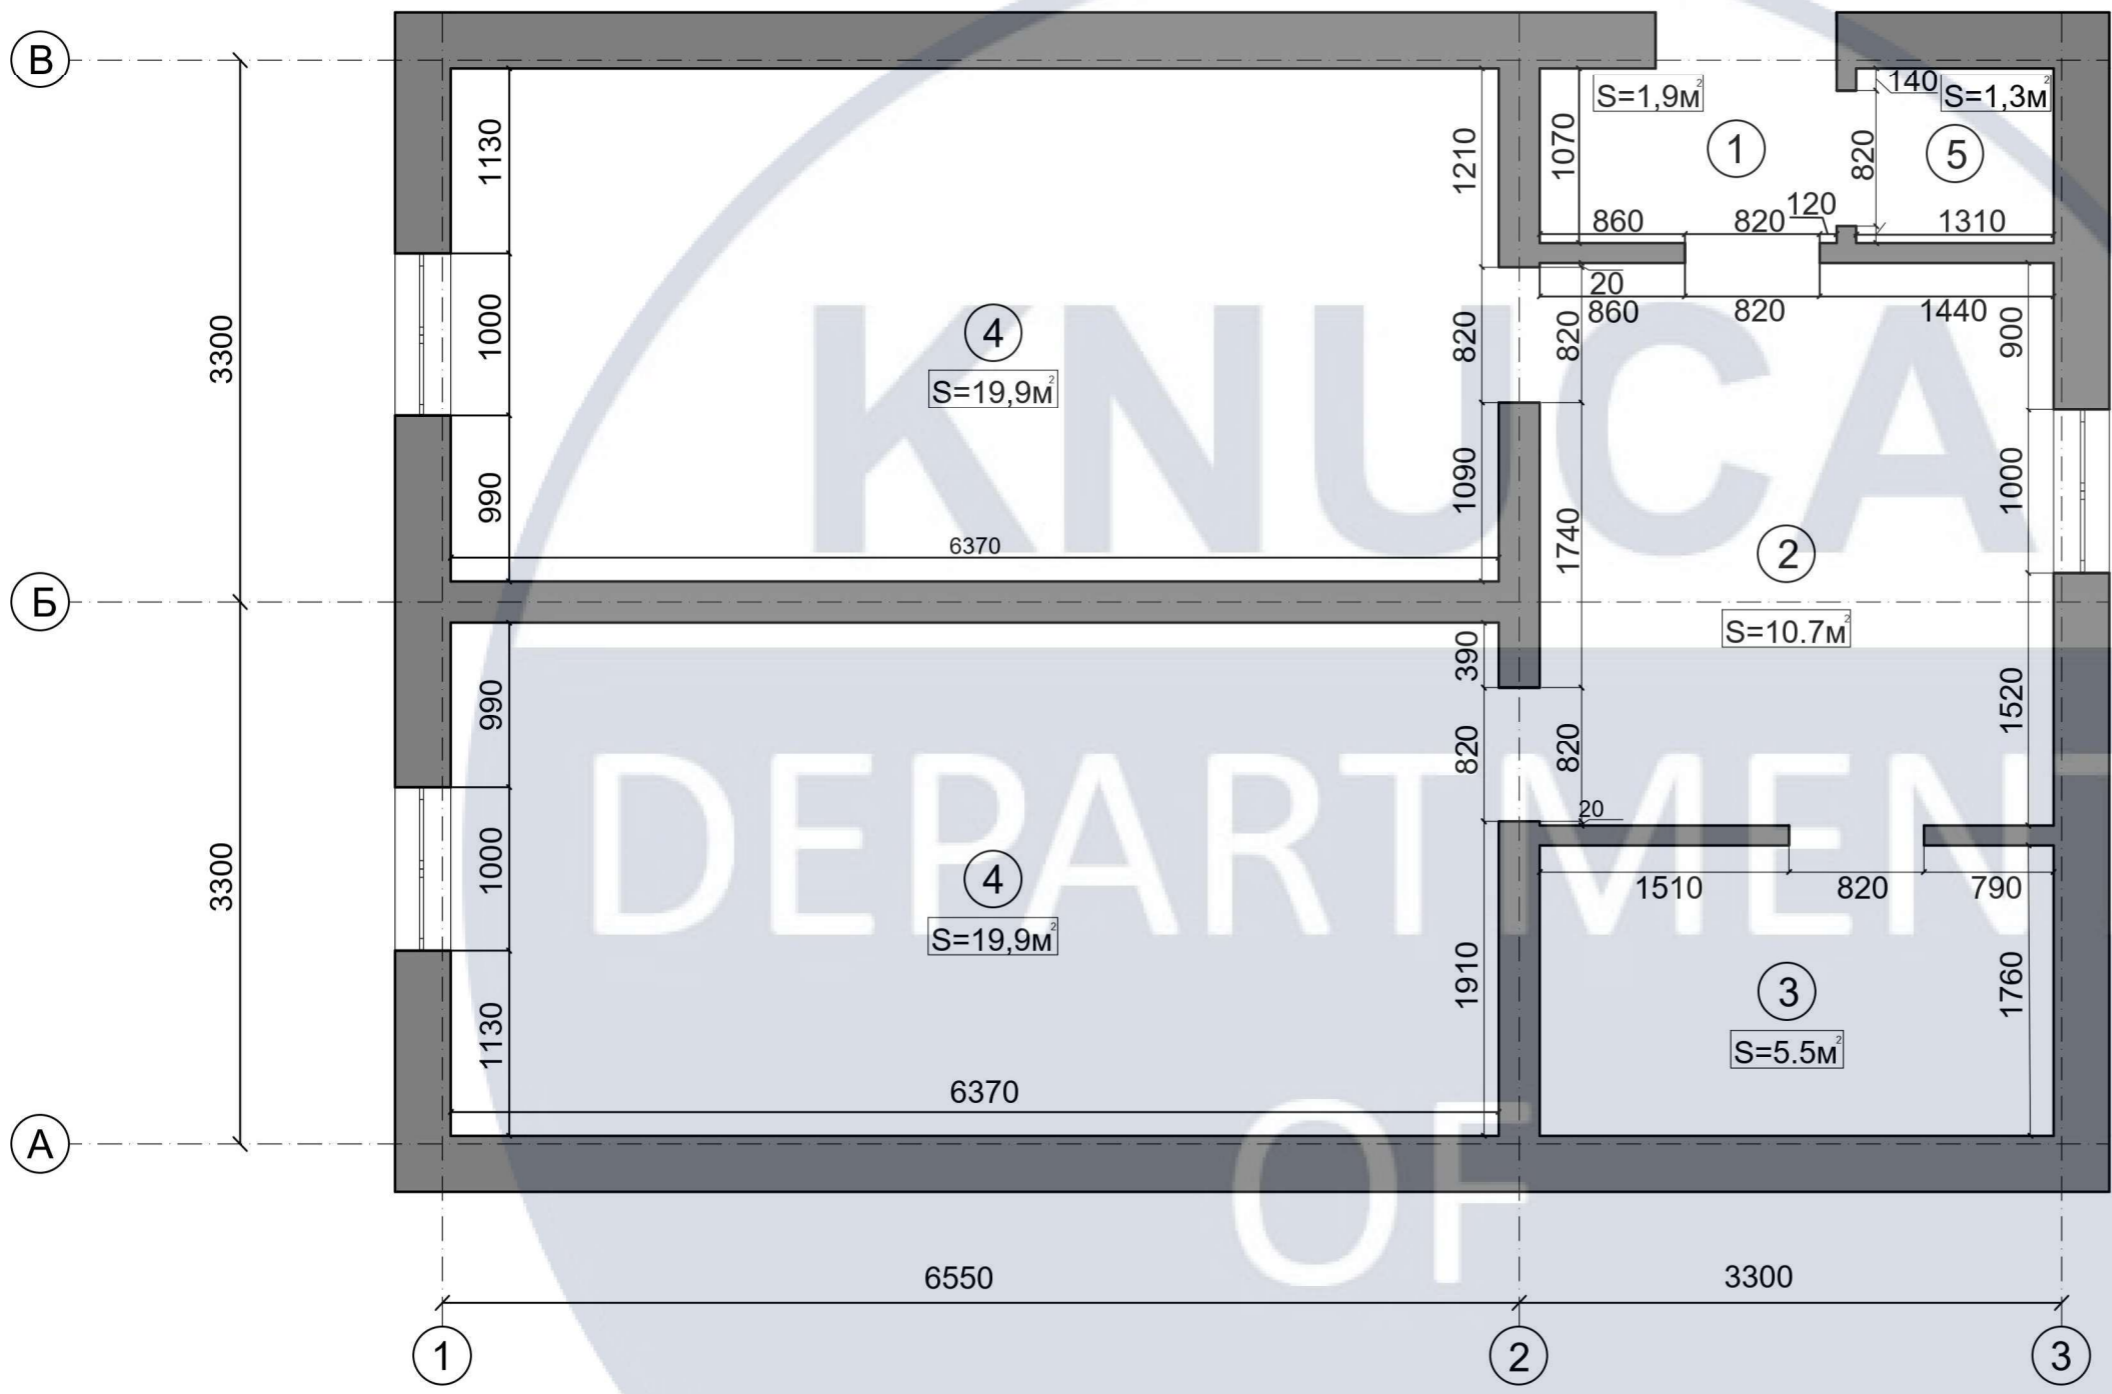

Зм.	Кільк.	Арк.	Недок.	Підп.	Дата
Керівник		Прокопов О.			
Розробив		Яковенко І.			
Перевірив					

КНУБА 022 Дизайн 2023 ДН-41


Проект інтер'єру модульного житла для переселенців

Інтер'єр модульного будинку

Стадія	Аркуш	Аркушів
ДП	6	27

План обмірів м 1:50

Архітектурний факультет

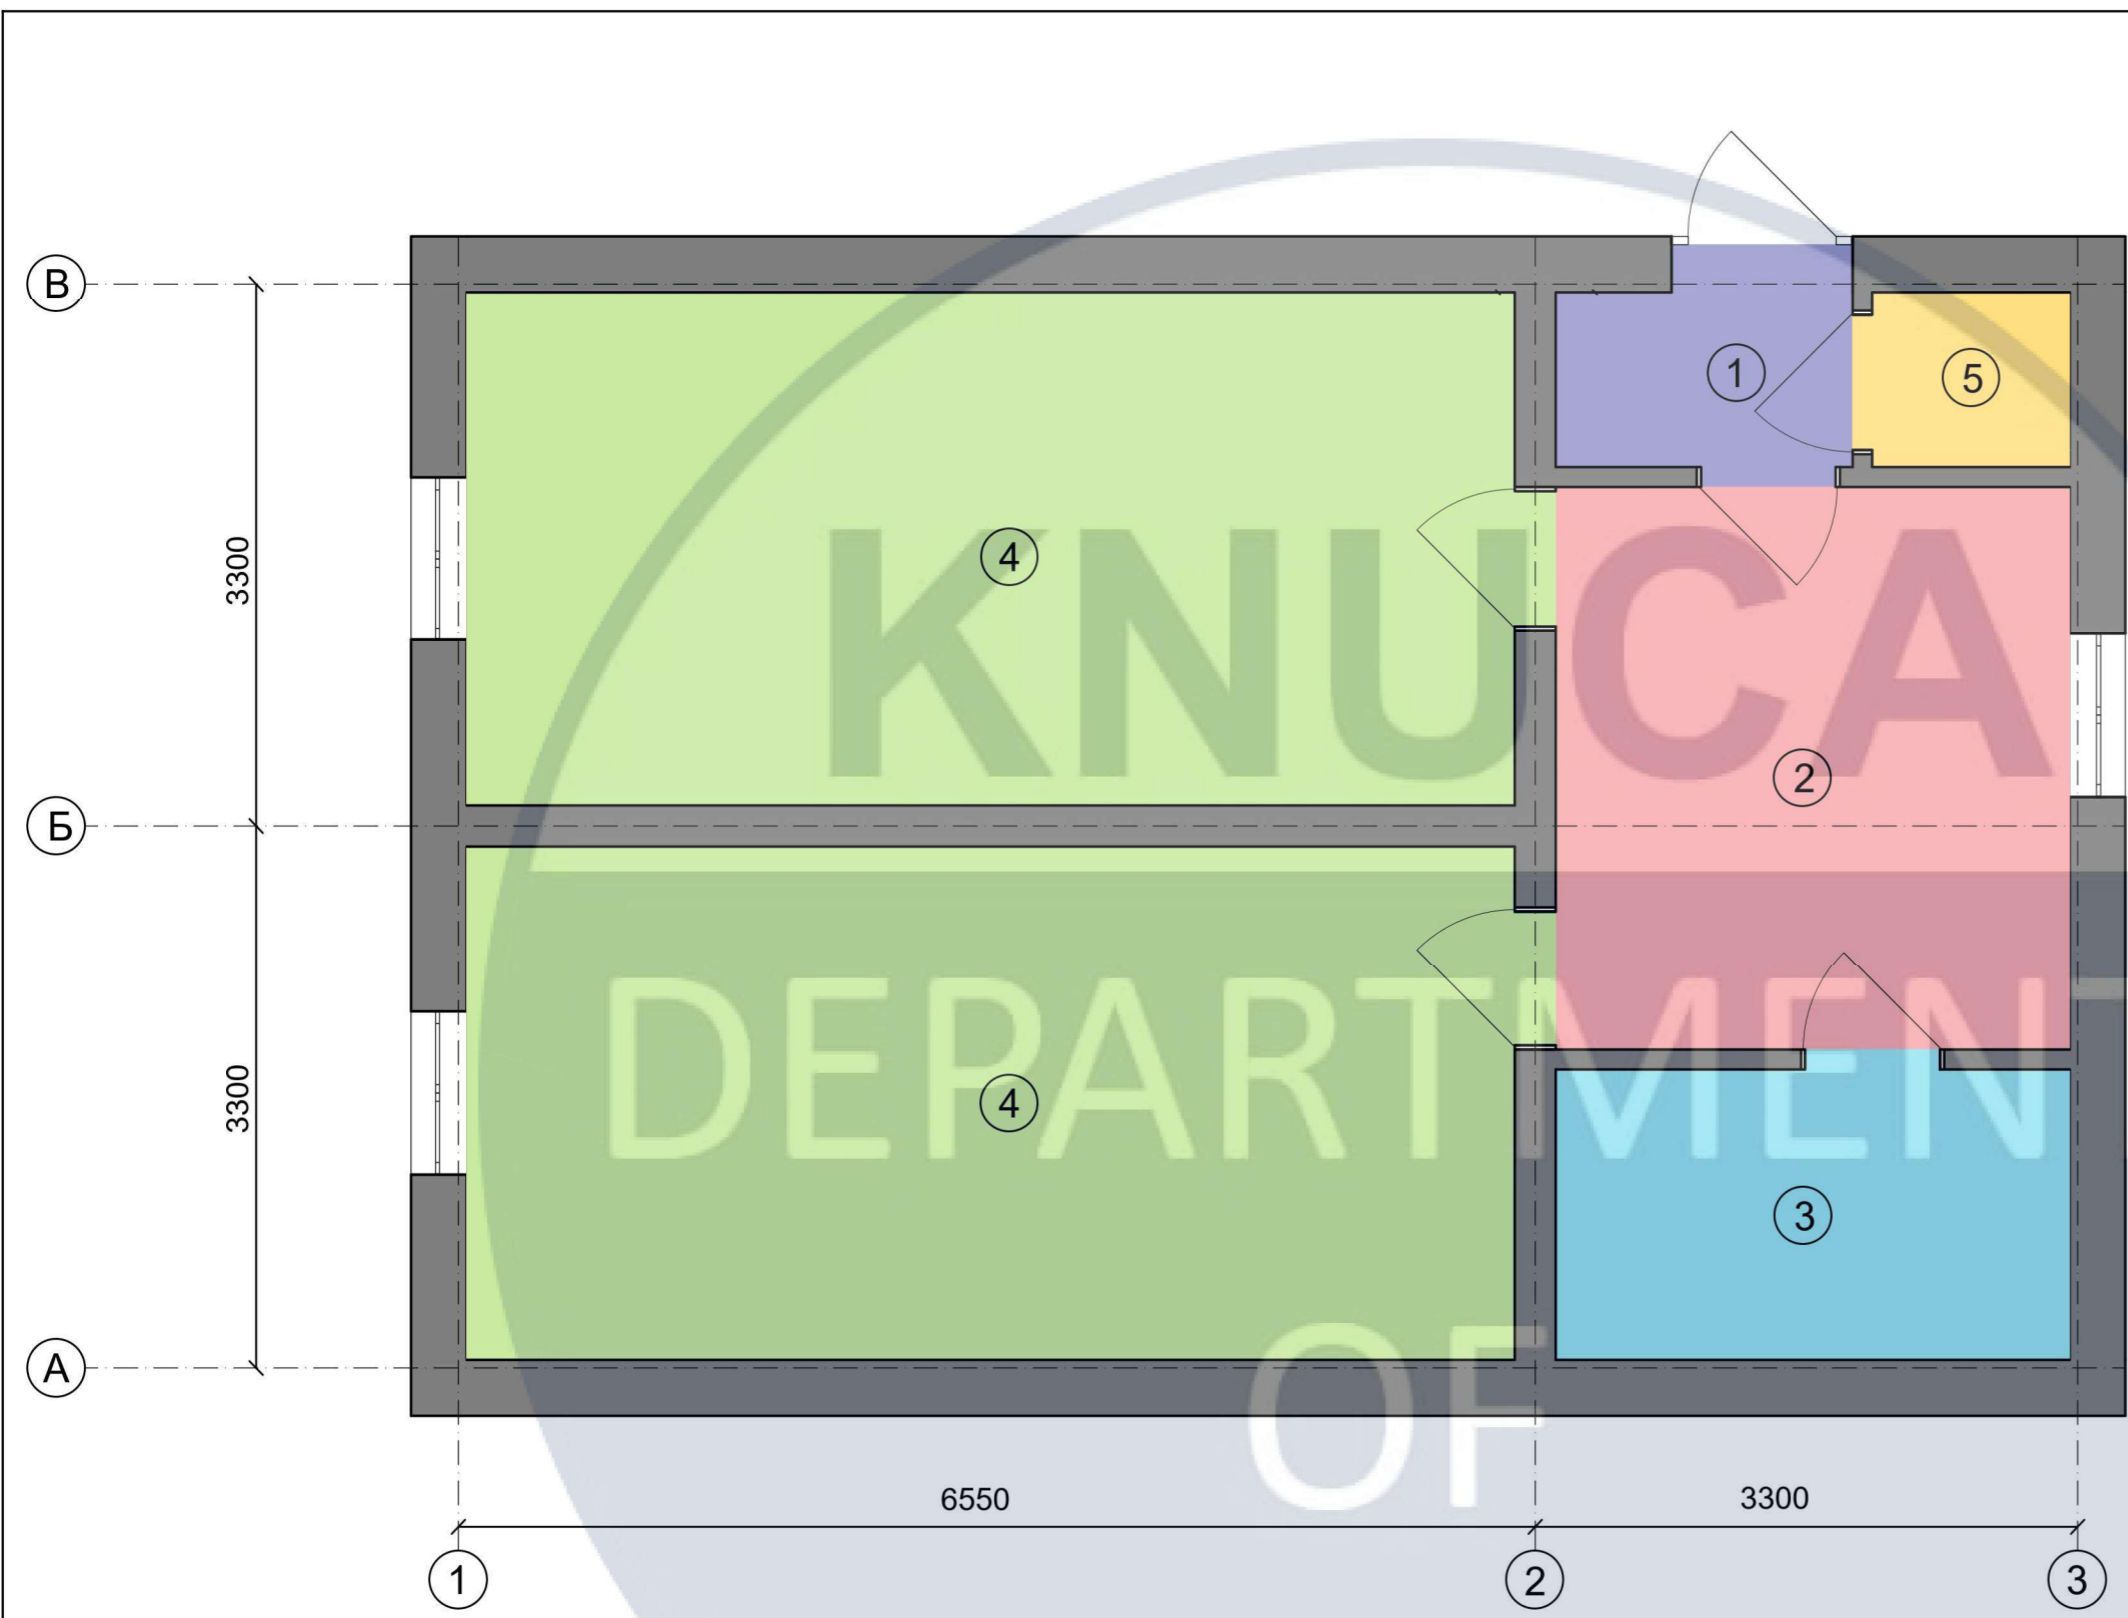

Експлікація приміщень

№	Найменування	Площа, м <sup>2</sup>
1.	Тамбур	1.9 м <sup>2</sup>
2.	Кухня	10.7 м <sup>2</sup>
3.	Санвузол	5.5 м <sup>2</sup>
4.	Спальня	19.9 м <sup>2</sup>
5.	Гардеробна	1.3 м <sup>2</sup>
Всього		59.2 м <sup>2</sup>

Умовні позначення

Найменування	Площа, м <sup>2</sup>
Тамбур	1.9 м <sup>2</sup>
Кухня	10.7 м <sup>2</sup>
Санвузол	5.5 м <sup>2</sup>
Спальня	19.9 м <sup>2</sup>
Гардеробна	1.3 м <sup>2</sup>

Зм.	Кільк.	Арк.	Недок.	Підп.	Дата
Керівник		Прокопов О.			
Розробив		Яковенко І.			
Перевірив					


КНУБА 022 Дизайн 2023 ДН-41

Проект інтер'єру модульного житла для переселенців

Інтер'єр модульного будинку	Стадія	Аркуш	Аркушів
	ДП	7	27

Зонування приміщення  
м 1:50

Архітектурний факультет

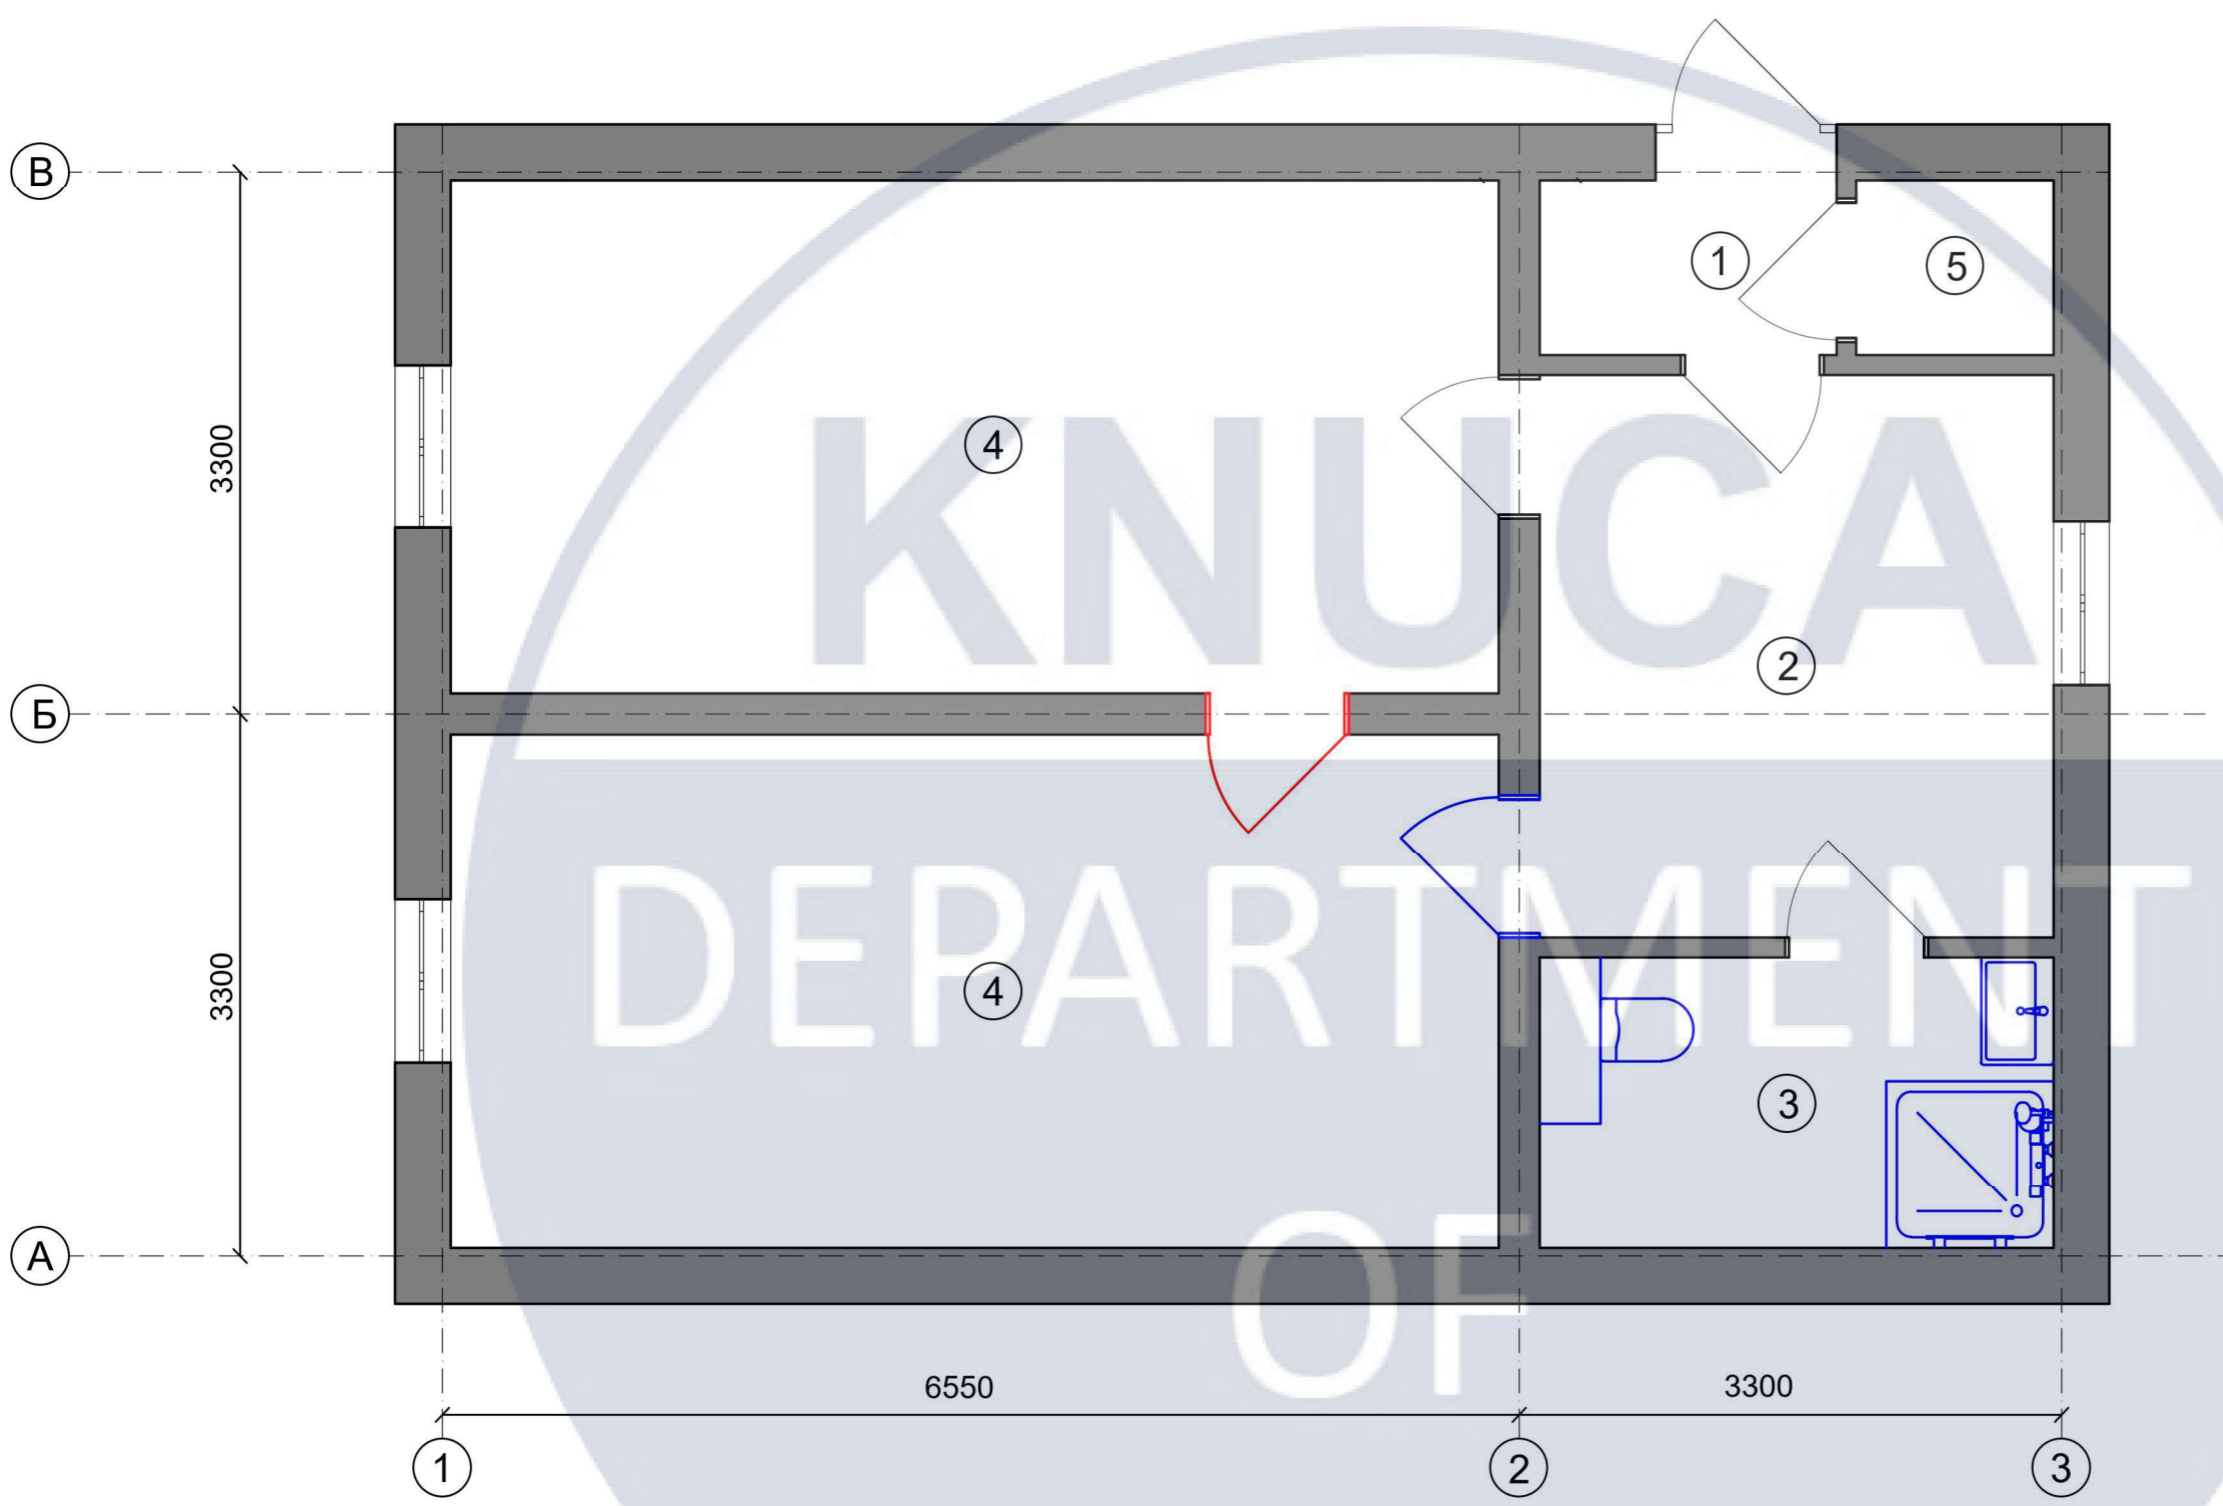

Експлікація приміщень

№	Найменування	Площа, м <sup>2</sup>
1.	Тамбур	1.9 м <sup>2</sup>
2.	Кухня	10.7 м <sup>2</sup>
3.	Санвузол	5.5 м <sup>2</sup>
4.	Спальня	19.9 м <sup>2</sup>
5.	Гардеробна	1.3 м <sup>2</sup>
	Всього	59.2 м <sup>2</sup>

Умовні позначення

Найменування
<span style="color: red;">■</span> Демонтаж
<span style="color: blue;">■</span> Монтаж

Зм.	Кільк.	Арк.	Недок.	Підп.	Дата
Керівник		Прокопов О.			
Розробив		Яковенко І.			
Перевірив					

КНУБА 022 Дизайн 2023 ДН-41

Проект інтер'єру модульного житла для переселенців


Інтер'єр модульного будинку	Стадія	Аркуш	Аркушів
	ДП	8	27

План монтажу та демонтажу  
м 1:50


Архітектурний факультет

Експлікація приміщень

№	Найменування	Площа, м <sup>2</sup>
1.	Тамбур	1.9 м <sup>2</sup>
2.	Кухня	10.7 м <sup>2</sup>
3.	Санвузол	5.5 м <sup>2</sup>
4.	Спальня	19.9 м <sup>2</sup>
5.	Гардеробна	1.3 м <sup>2</sup>
Всього		59.2 м <sup>2</sup>

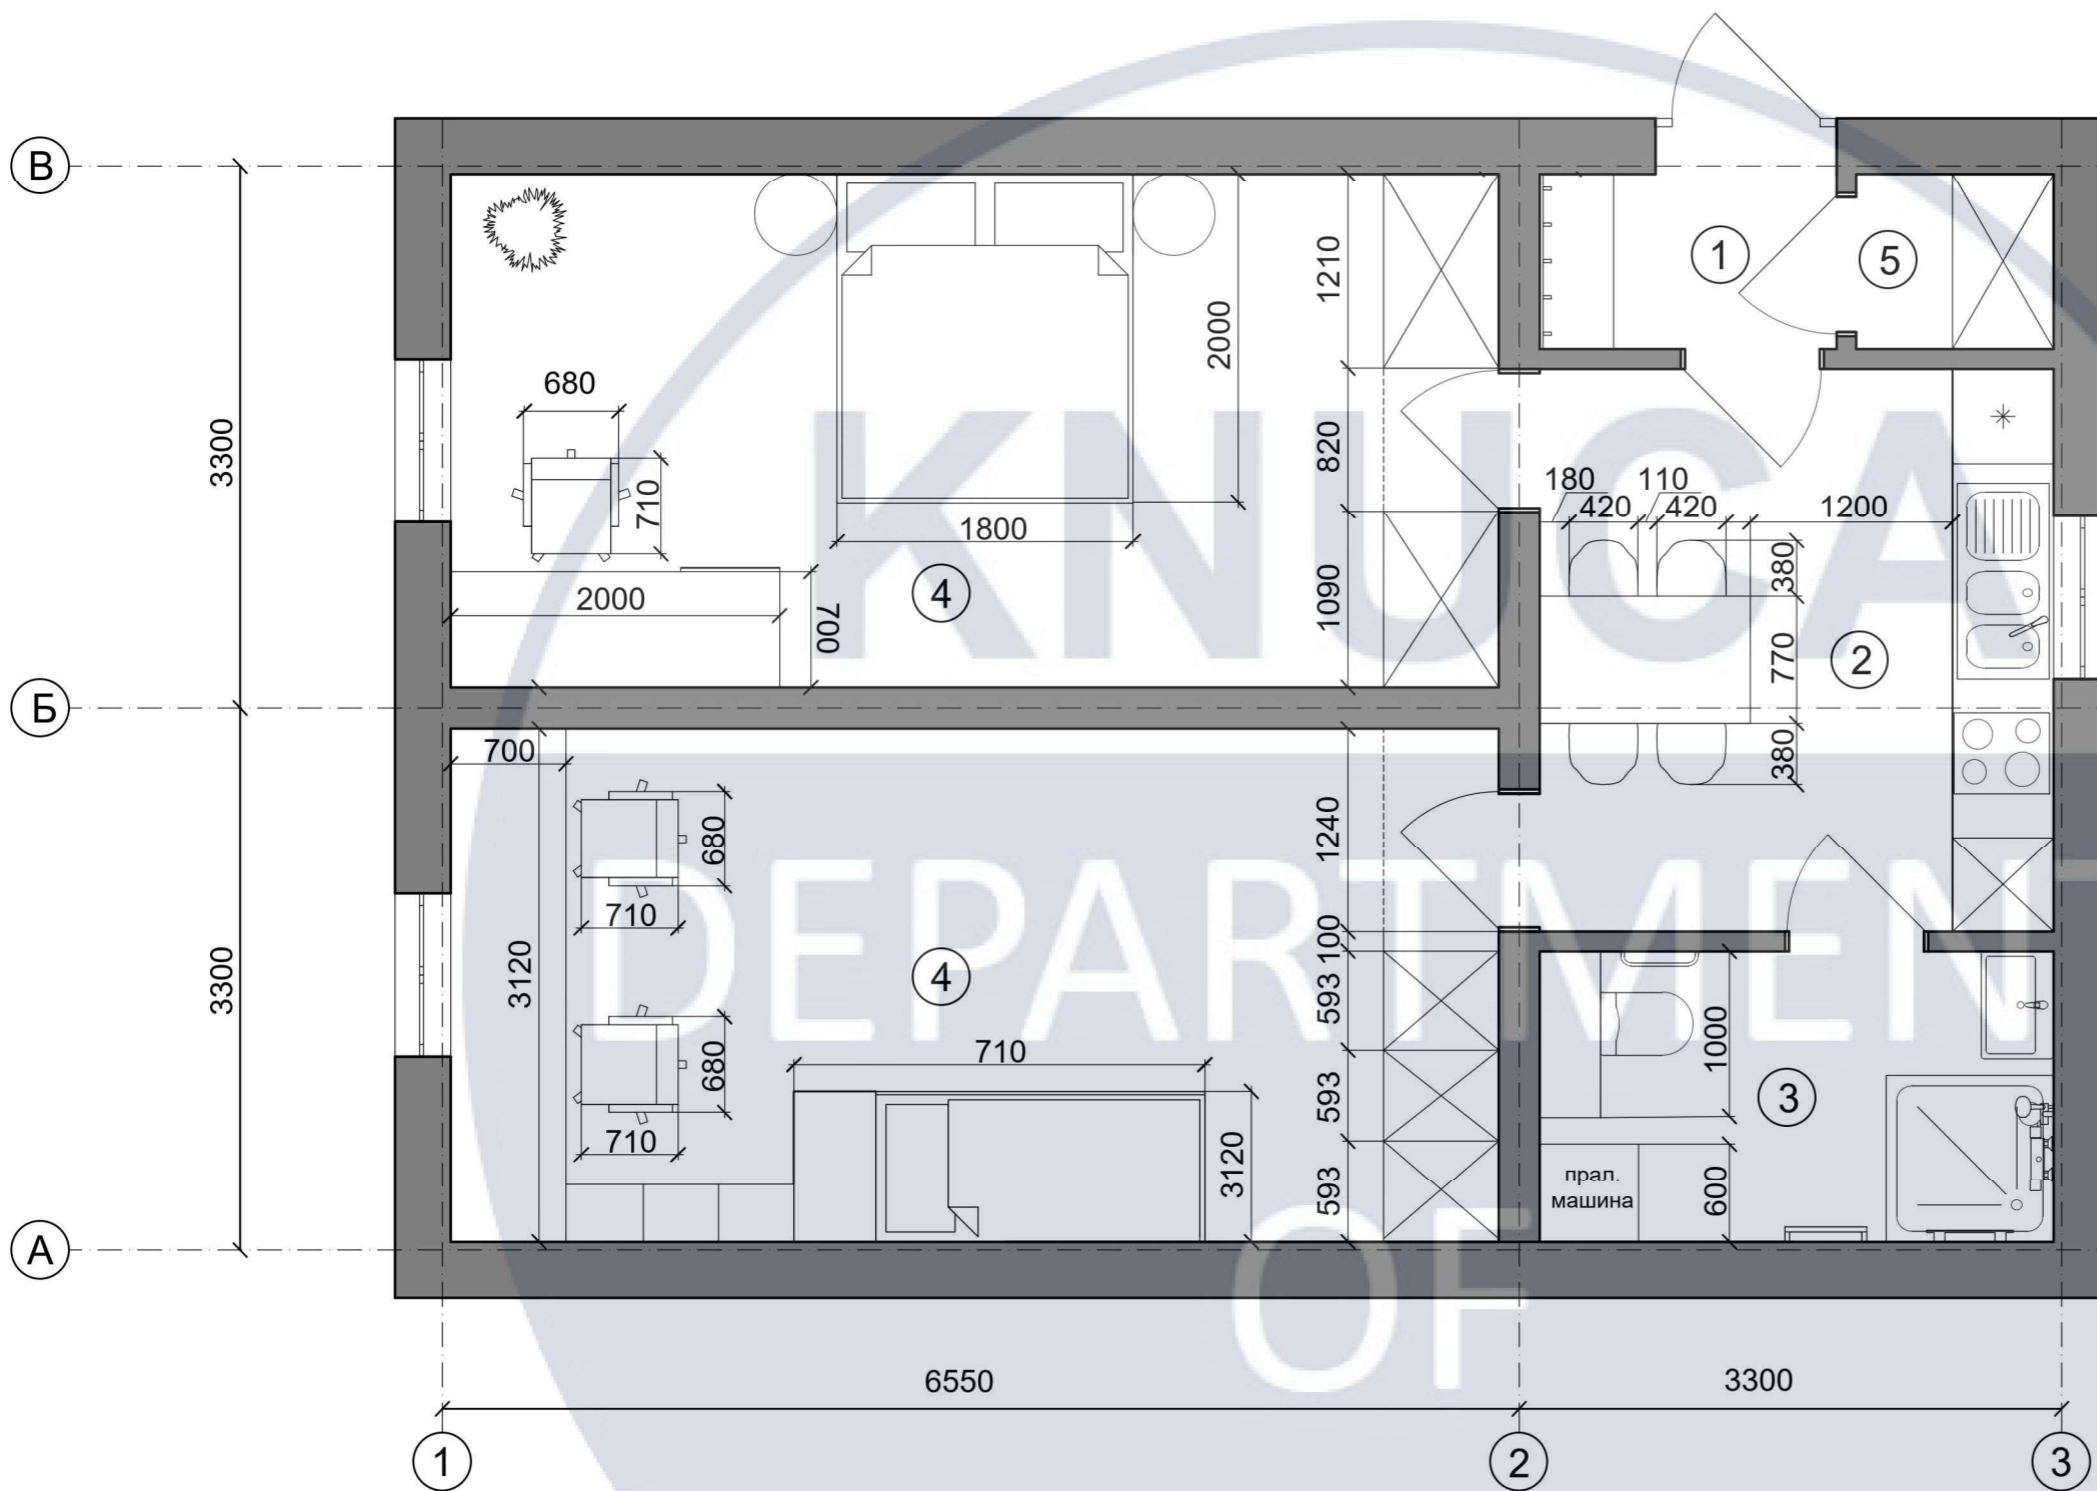

КНУБА 022 Дизайн 2023 ДН-41					
Проект інтер'єру модульного житла для переселенців					
Зм.	Кільк.	Арк.	Недок.	Підп.	Дата
Керівник		Прокопов О.			
Розробив		Яковенко І.			
Перевірів					
Інтер'єр модульного будинку				Стадія	Аркуш
				ДП	9
План меблів м1:50				Архітектурний факультет	

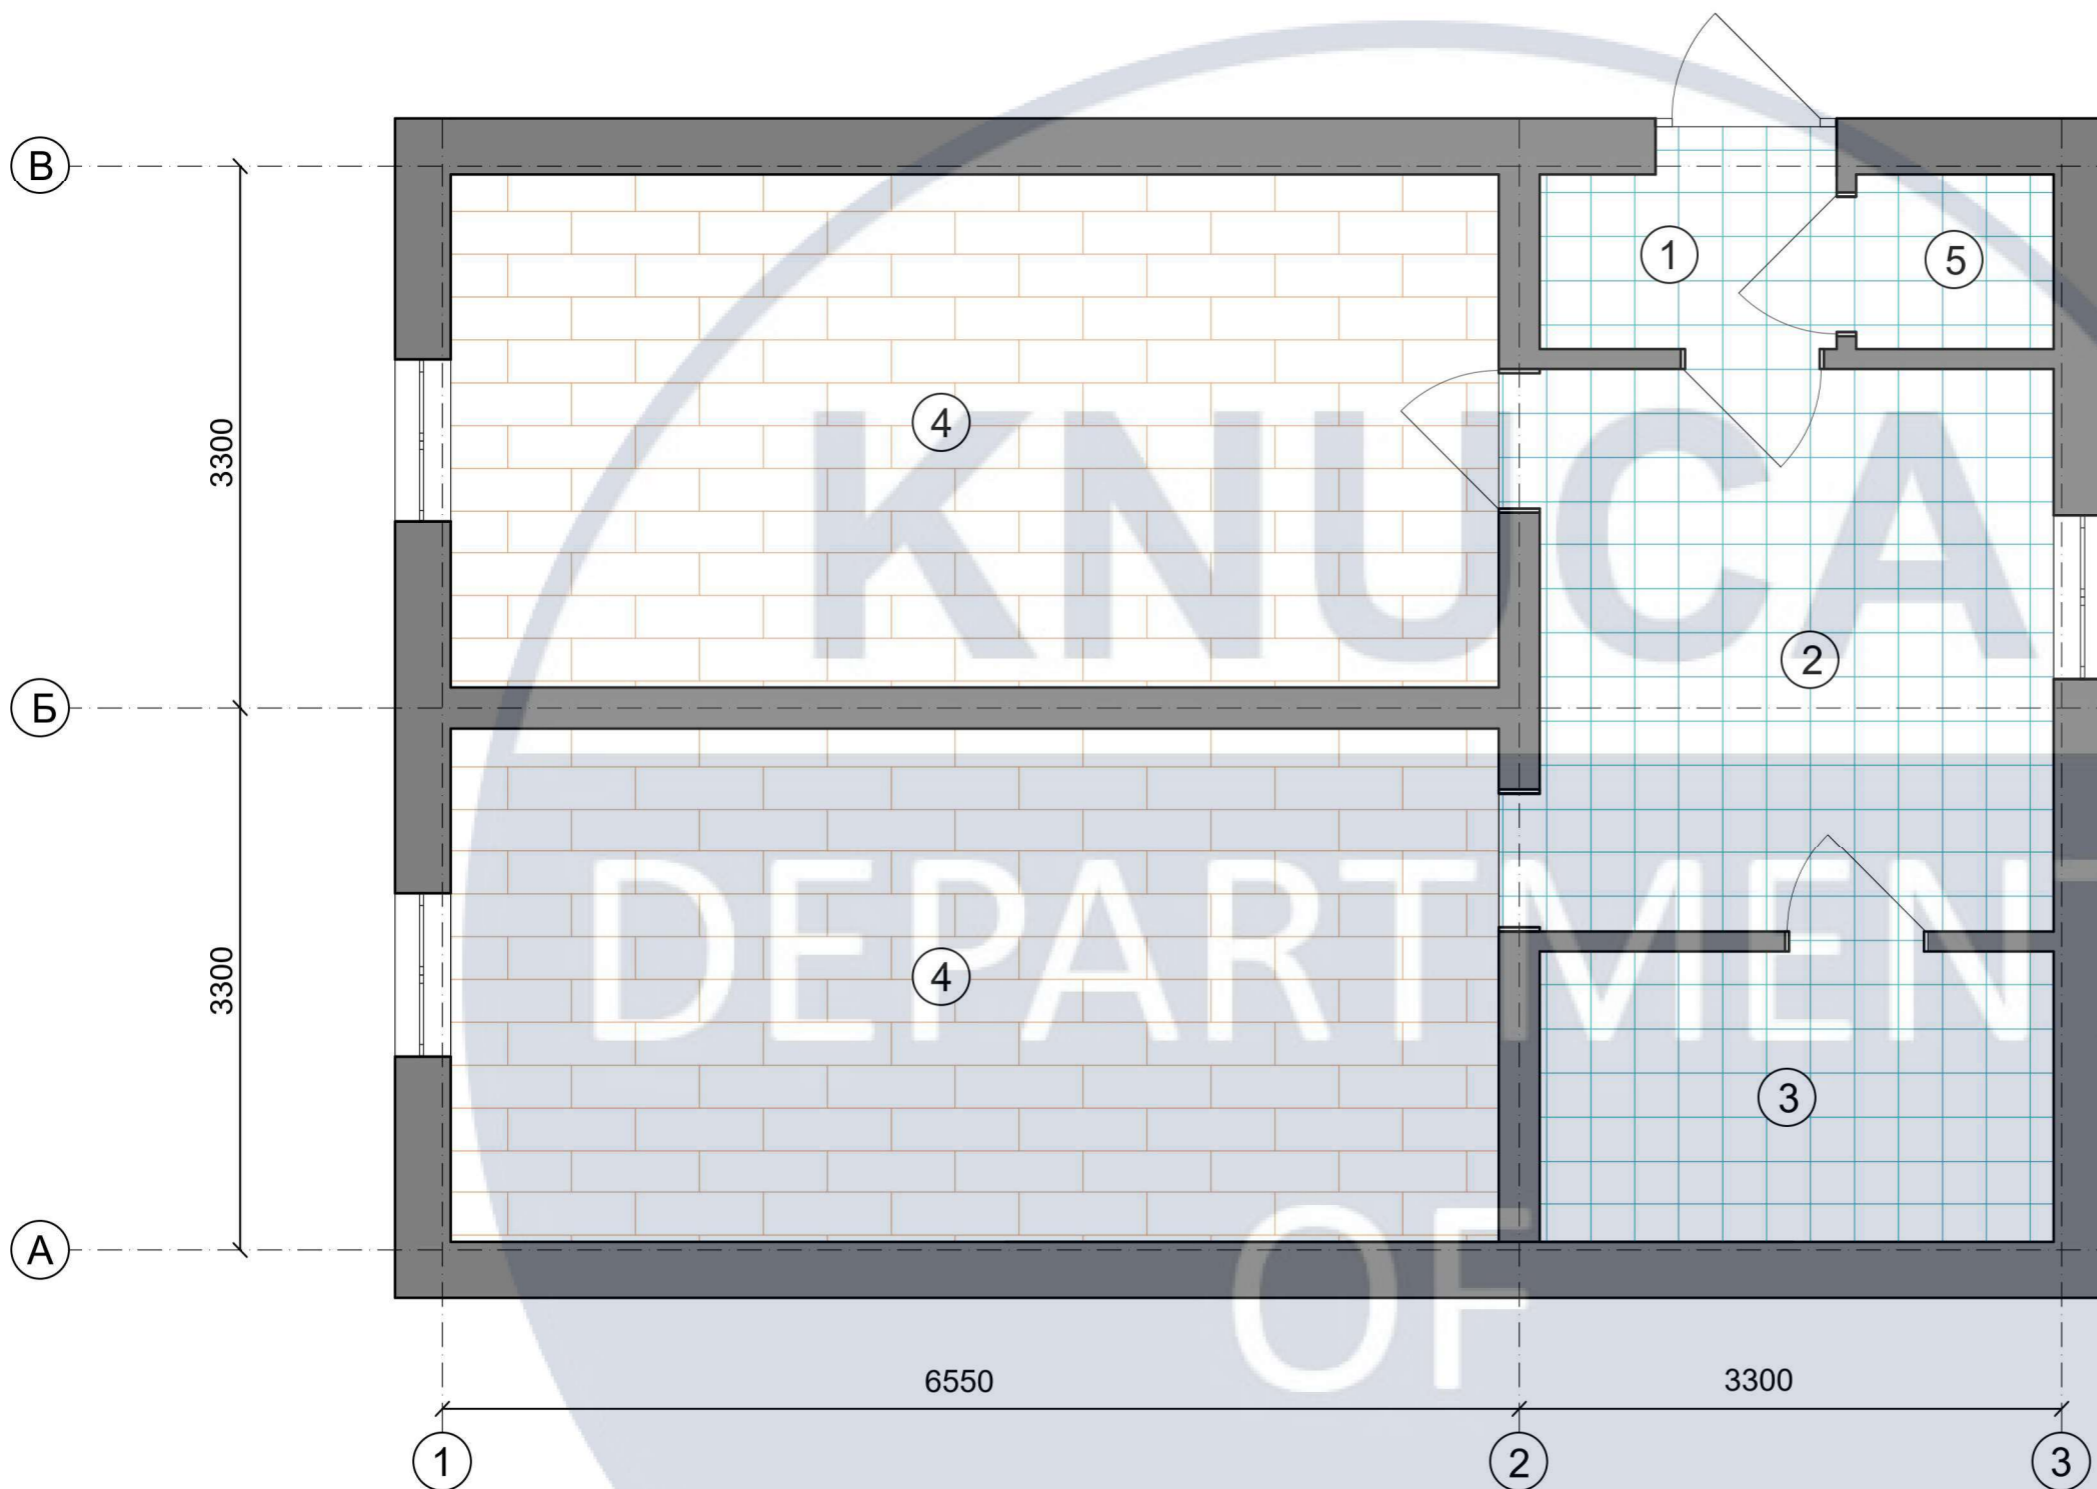

Експлікація приміщень

№	Найменування	Площа, м <sup>2</sup>
1.	Тамбур	1.9 м <sup>2</sup>
2.	Кухня	10.7 м <sup>2</sup>
3.	Санвузол	5.5 м <sup>2</sup>
4.	Спальня	19.9 м <sup>2</sup>
5.	Гардеробна	1.3 м <sup>2</sup>
Всього		59.2 м <sup>2</sup>

Умовні позначення

	Найменування
	Плитка
	Паркет

Назва	Матеріал	Розмір	К-сть	Сума	Виробник	Зображення
Паркет Fiemme Tremila FIOR D'ACCENTO	Fir	1800*300 мм	19.9 м <sup>2</sup>	На замовлення	Fiemme Tremila	
Italon Metropolis Дезерт Беж	Керамограніт	300*300 мм	19.4 м <sup>2</sup>	4621 грн за 1 м <sup>2</sup>	Italon	

Зм.	Кільк.	Арк.	Недок.	Підп.	Дата
Керівник		Прокопов О.			
Розробив		Яковенко І.			
Перевірів					


КНУБА 022 Дизайн 2023 ДН-41

Проект інтер'єру модульного житла для переселенців

Інтер'єр модульного будинку

План покриття підлоги м 1:50

Стадія	Аркуш	Аркушів
ДП	10	27
Архітектурний факультет		

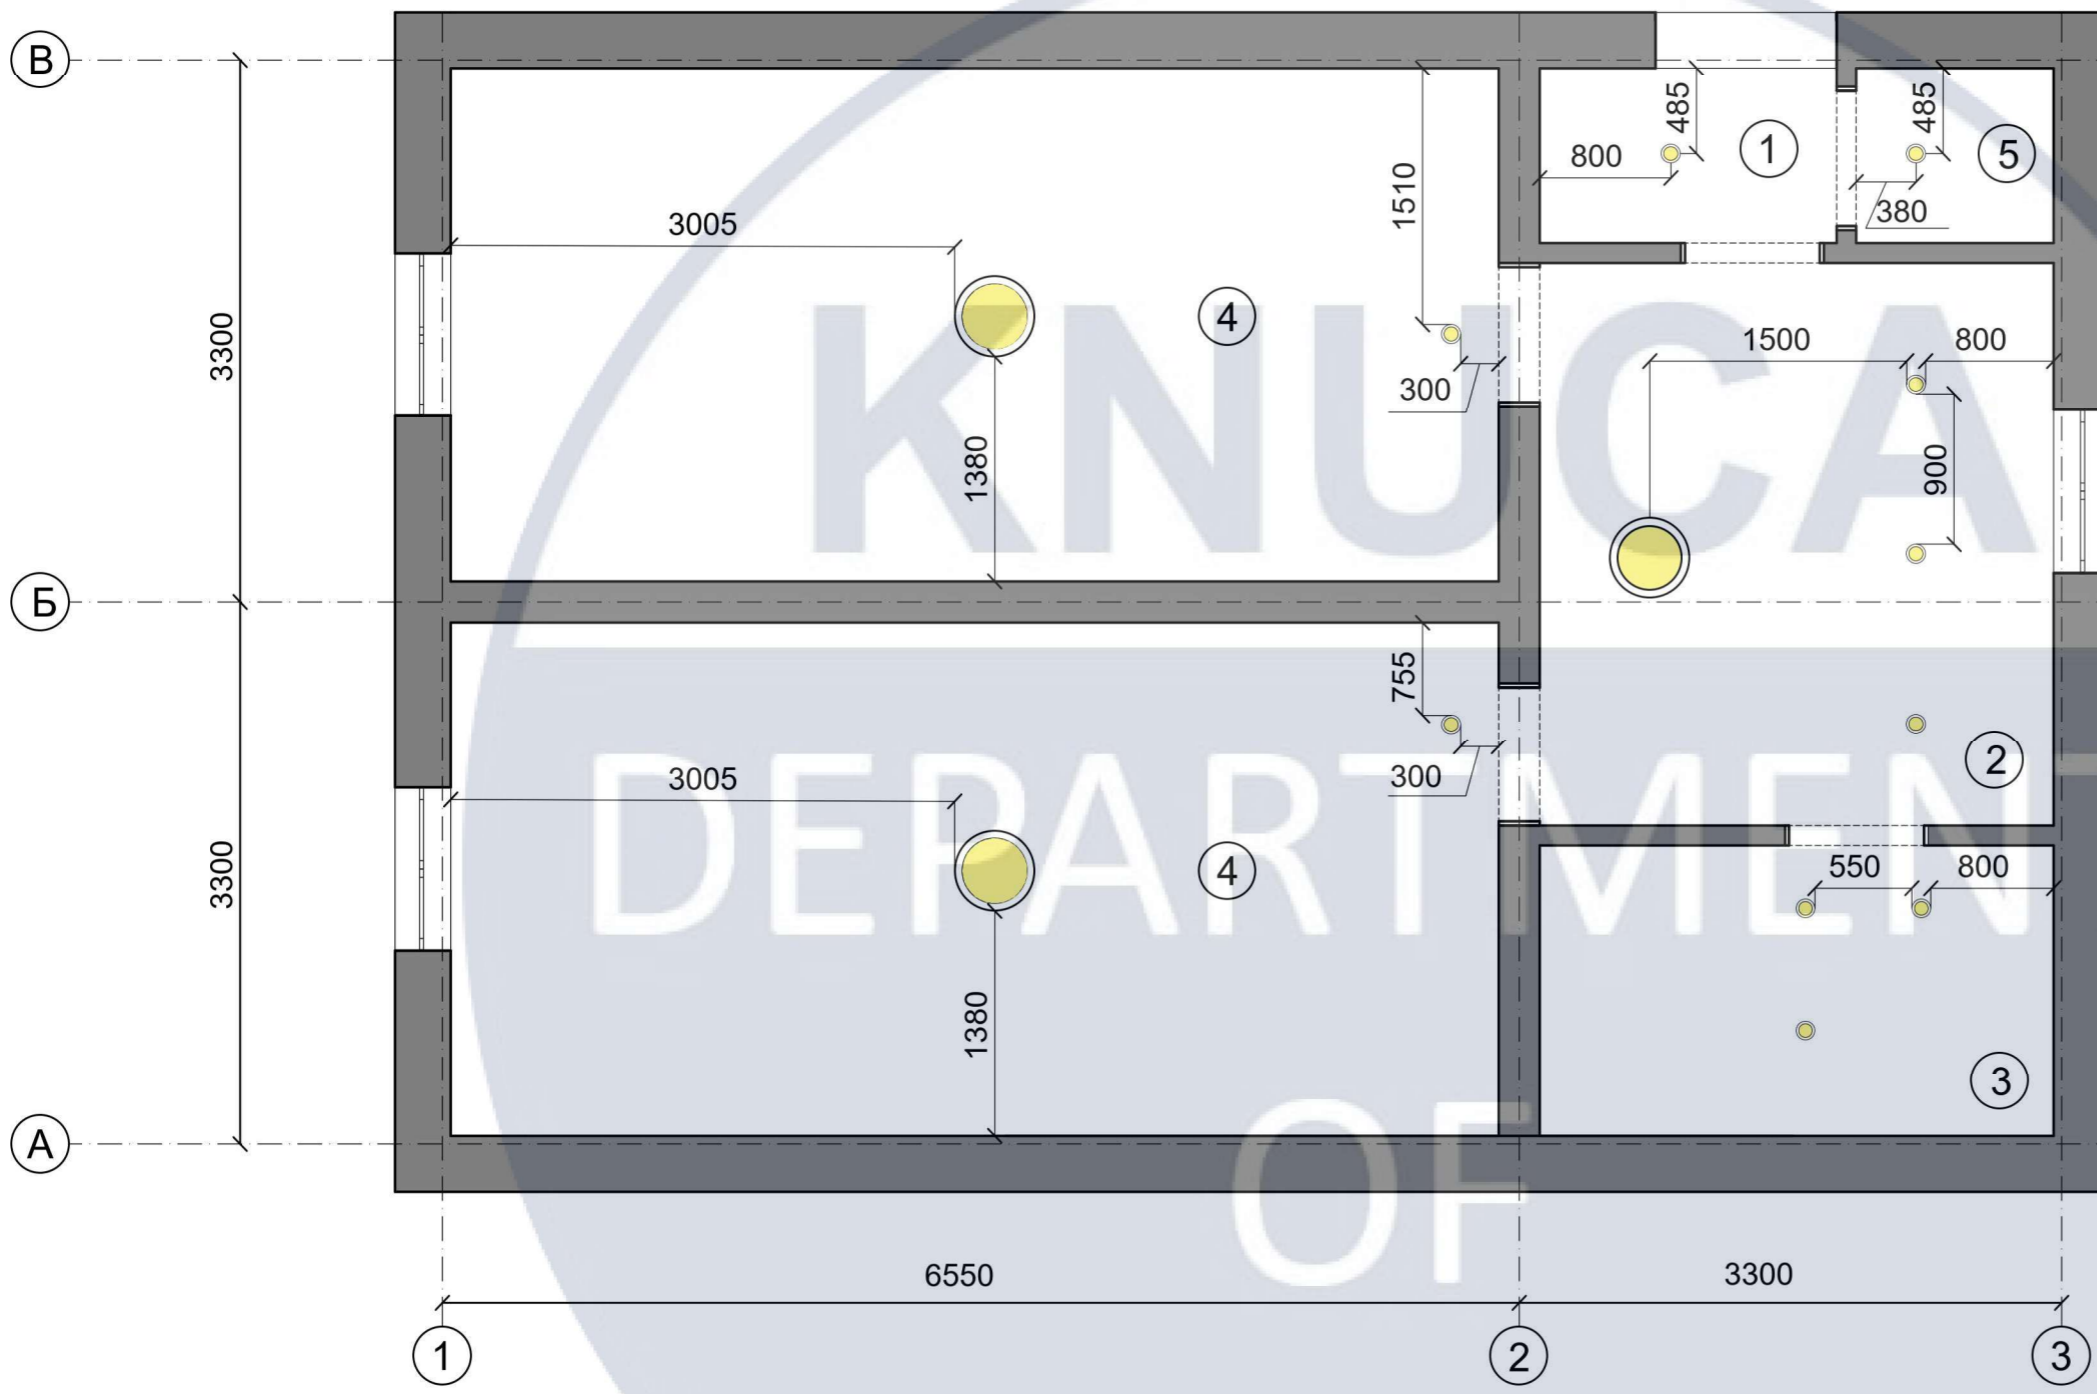

Експлікація приміщень

№	Найменування	Площа, м <sup>2</sup>
1.	Тамбур	1.9 м <sup>2</sup>
2.	Кухня	10.7 м <sup>2</sup>
3.	Санвузол	5.5 м <sup>2</sup>
4.	Спальня	19.9 м <sup>2</sup>
5.	Гардеробна	1.3 м <sup>2</sup>
Всього		59.2 м <sup>2</sup>

Умовні позначення

	Найменування
○	Спот
⊙	Паркет

Назва	Матеріал	Розмір	К-сть	Сума	Виробник	Зображення
Люстра ESSLSE STELLA 96 APP 96 Вт	Скло/пластик	360мм	3 шт.	2180 грн. за од.	STELLA	
Спот SP Vero 1588 1x12 Вт GX53	Скло/пластик	100мм	10 шт.	500 грн. за од.	Vero	

Зм.	Кільк.	Арк.	Недок.	Підп.	Дата
Керівник		Прокопов О.			
Розробив		Яковенко І.			
Перевірів					

КНУБА 022 Дизайн 2023 ДН-41






Проект інтер'єру модульного житла для переселенців

Інтер'єр модульного будинку	Стадія	Аркуш	Аркушів
	ДП	11	27

План освітлення м:50

Архітектурний факультет



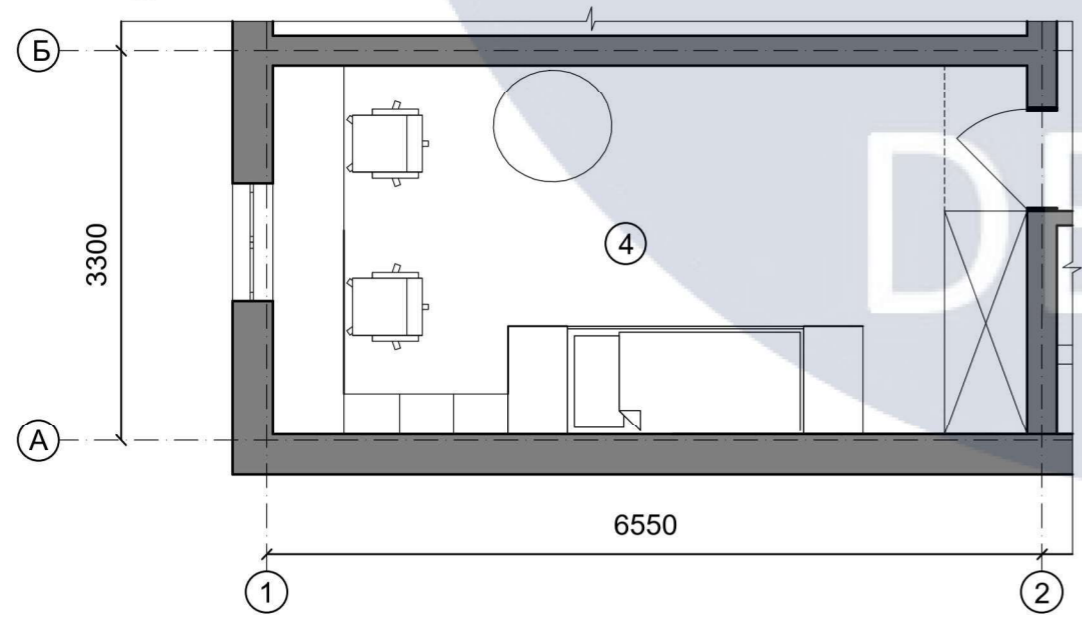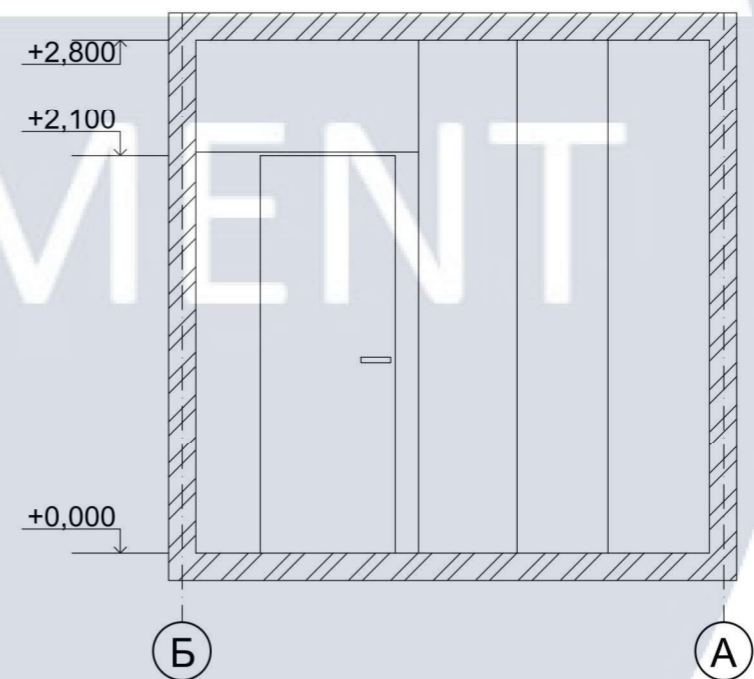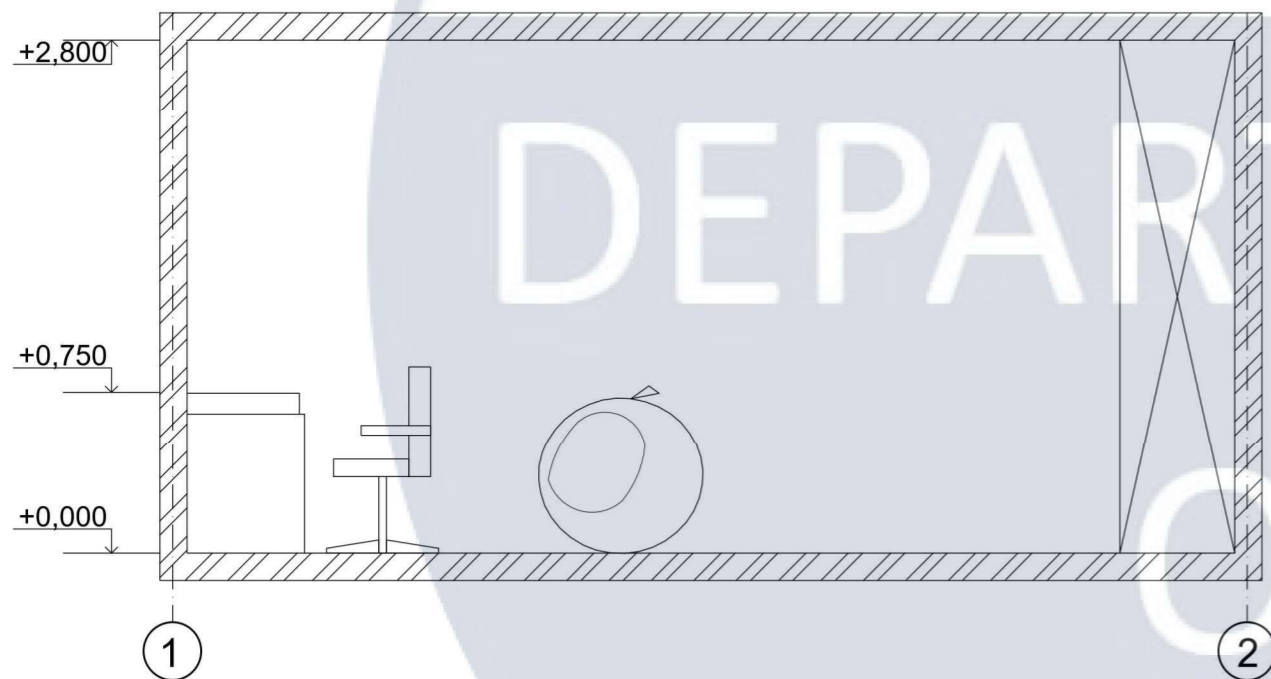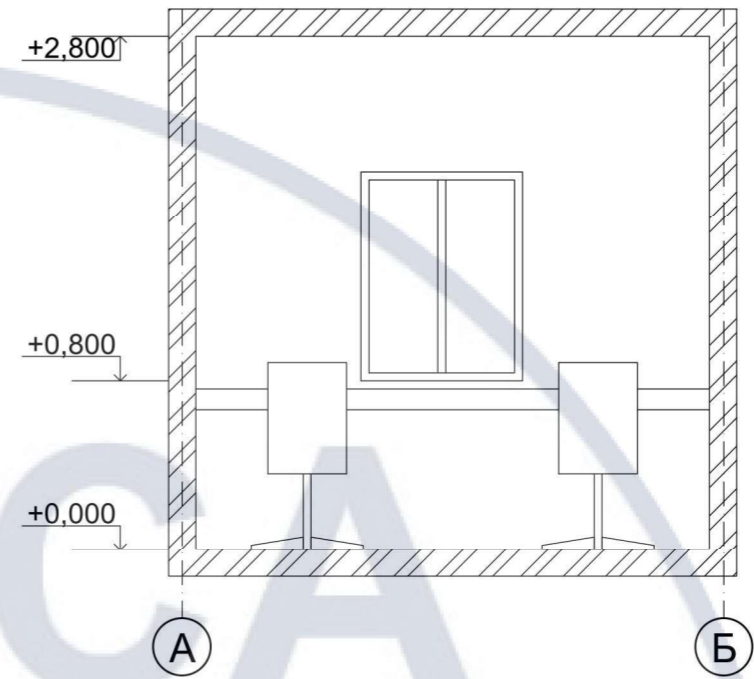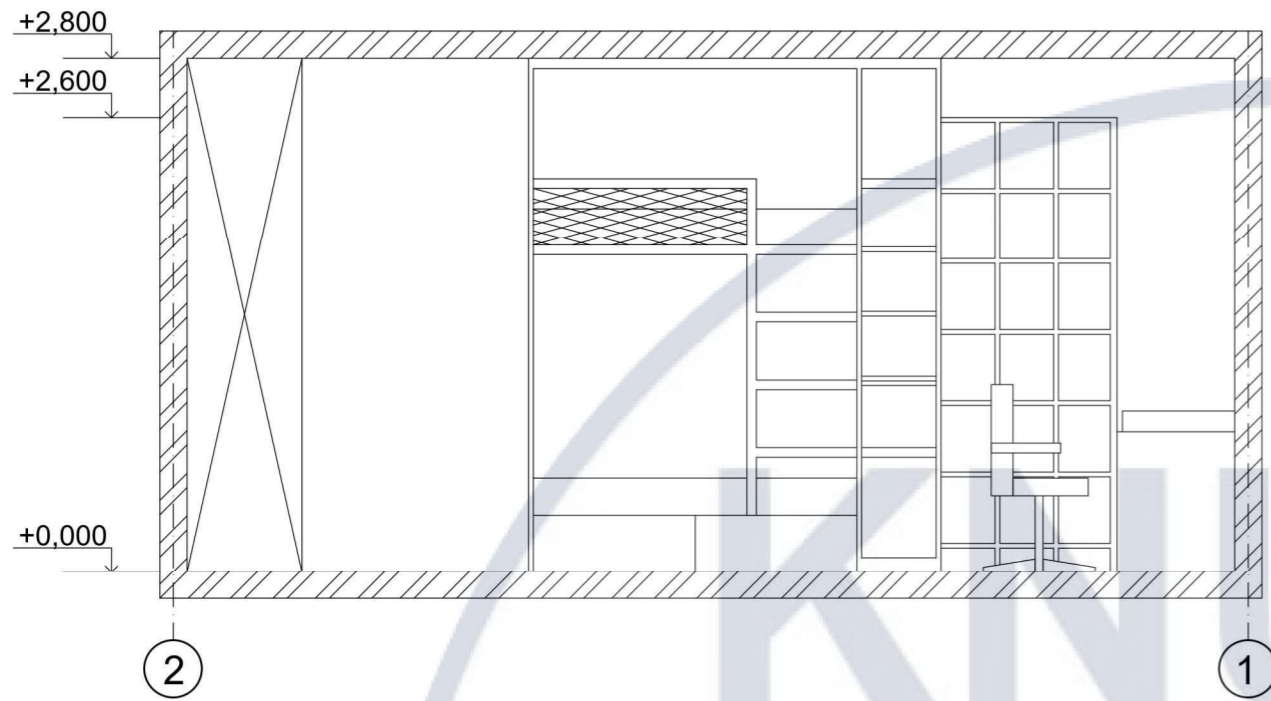

Зм.	Кільк.	Арк.	Недок.	Підп.	Дата
Керівник		Прокопов О.			
Розробив		Яковенко І.			
Перевірив					

<b>КНУБА 022 Дизайн 2023 ДН-41</b>			
Проект інтер'єру модульного житла для переселенців			
Інтер'єр модульного будинку	Стадія	Аркуш	Аркушів
	ДП	13	27
Розгортки м:50		Архітектурний факультет	






















ВИГЛЯД СПЕРЕДІ

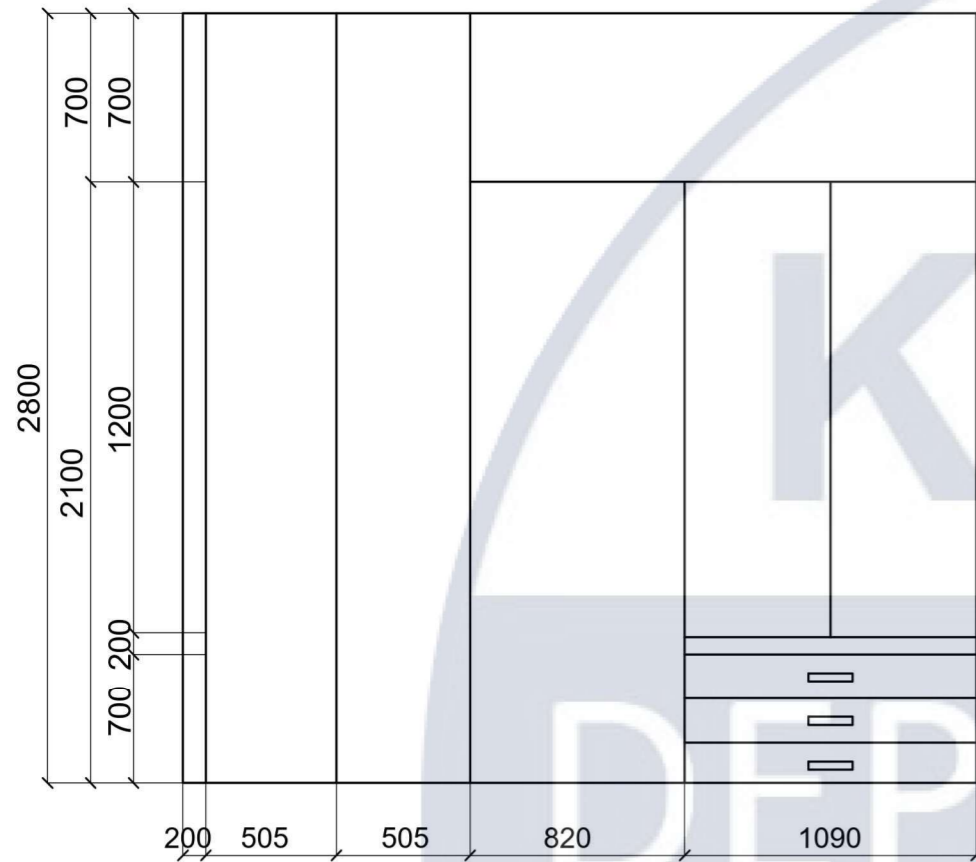


ВИГЛЯД ЗЛІВА

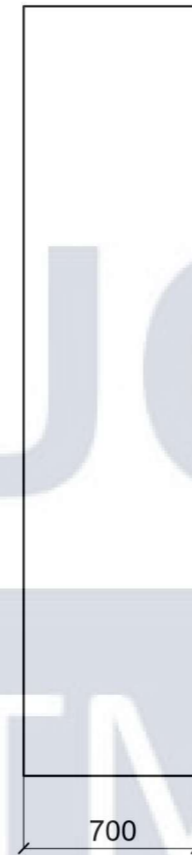

РОЗРІЗ А

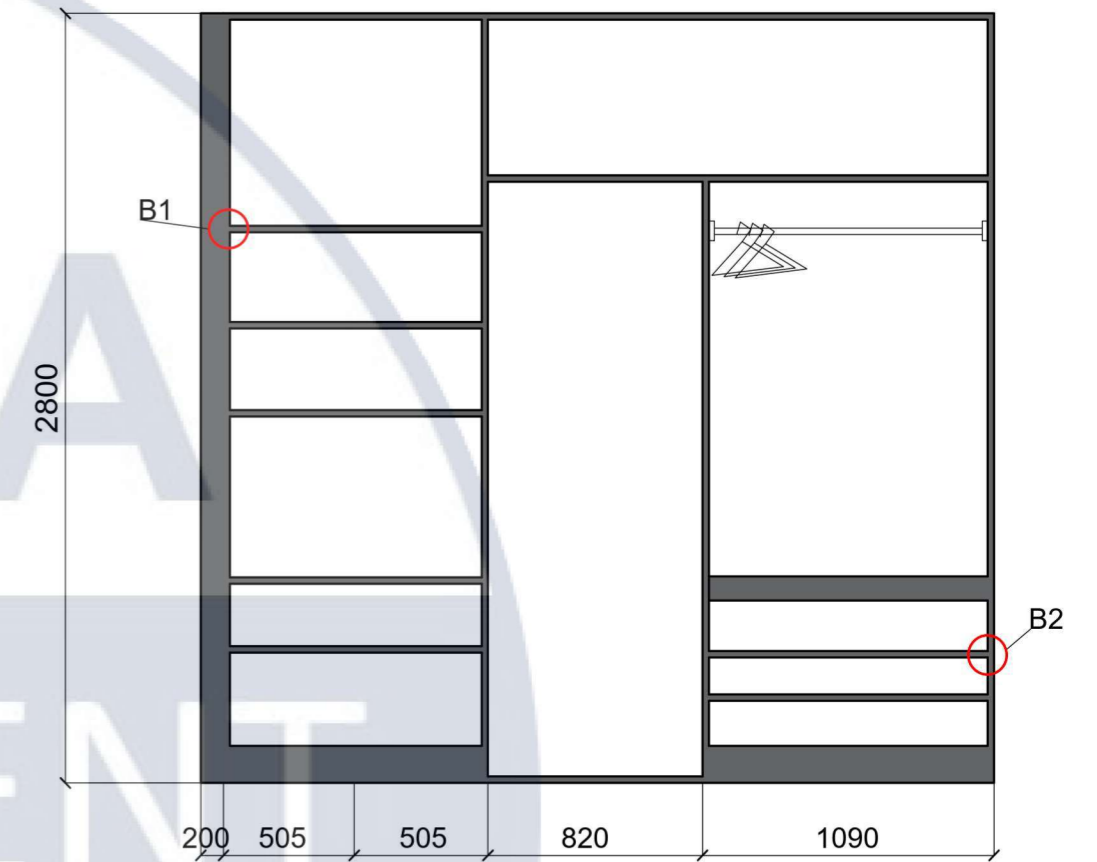

ВИГЛЯД ЗВЕРХУ

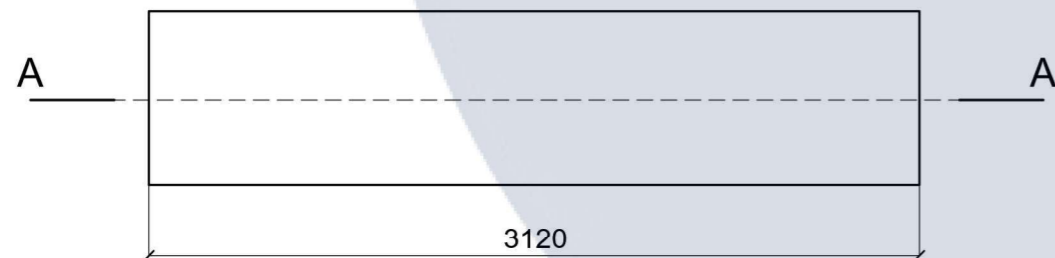


Узагальнена інформація про обладнання

№	
1.	Матеріал каркасу - ДСП
2.	Матеріал фасадної частини - лам. ДСП
3.	Матеріал скріплючих конструкцій - метал
4.	Особливості конструкції - роликові направляючі, самодовідні двері, відкриття при натисканні
5.	Оснащення: з полицями, є штанга для одягу, з висувними шухлядами.


КНУБА 022 Дизайн 2023 ДН-41

Проект інтер'єру модульного житла для переселенців

Зм.	Кільк.	Арк.	Недок.	Підп.	Дата				
Керівник		Прокопов О.				Проект елемента меблів	Стадія	Аркуш	Аркушів
Розробив		Яковенко І.					ДП	23	27
Перевірив									
Проекції обладнання; Розріз А;							Архітектурний факультет		

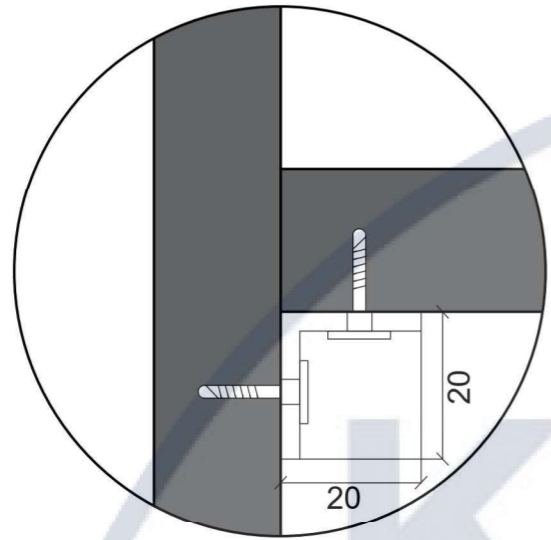


ВУЗОЛ 1

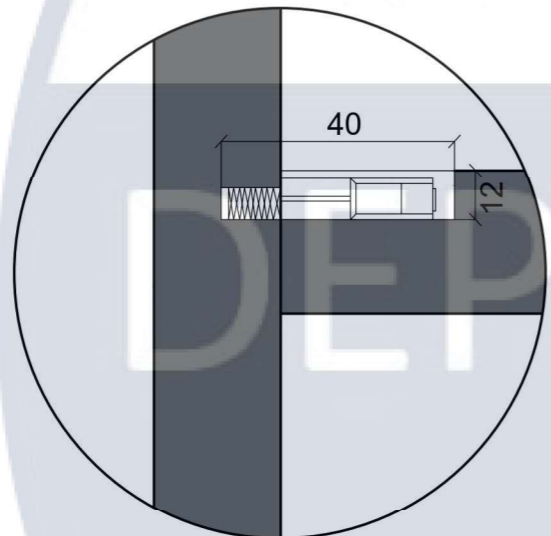

ВУЗОЛ 2

ЕРГОНОМІЧНА СХЕМА

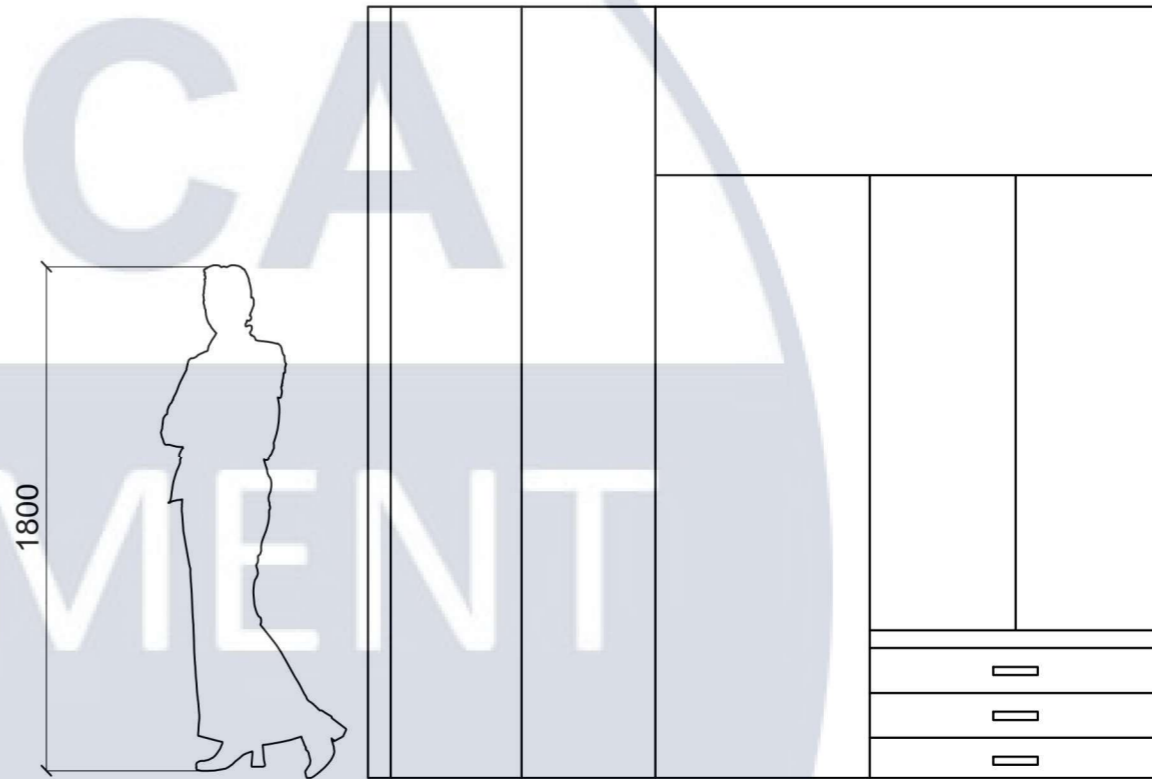

Паспорт вузлів

№	Найменування	Зображення	Розмір, мм
1.	ДСП ламіноване біле		25 мм
2.	ДСП матове біле		25 мм
3.	Кутики		20*20*40
4.	Саморізи		4*20
5.	Направляючі шарикові		250*45

Зм.	Кільк.	Арк.	Недок.	Підп.	Дата	КНУБА 022 Дизайн 2023 ДН-41			
						Проект інтер'єру модульного житла для переселенців			
						Проект елементу меблів	Стадія	Аркуш	Аркушів
							ДП	24	27
						Вузли; Ергономічна схема;	Архітектурний факультет		





