

**КВАЛІФІКАЦІЙНА ВИПУСКНА РОБОТА
НА ЗДОБУТТЯ ОСВІТНЬОГО СТУПЕНЯ
БАКАЛАВР АРХІТЕКТУРИ**

на тему:

«СПОРТИВНИЙ КОМПЛЕКС У М. ХМЕЛЬНИЦЬКИЙ»

Загальним обсягом 6 аркушів формату А1, пояснювальна записка 68 с.

Виконала: студентка групи АРХ-20-1а
191 «Архітектура та містобудування».

Освітньо-професійна програма «Архітектура та містобудування»
(шифр і назва спеціальності, освітньо-наукової програми)

Ситник Анастасія Олександрівна
(прізвище, ім`я, по-батькові)

Керівник: доц. Желтовський Володимир Васильович
(наук. ступінь, посада, прізвище, ім`я, по-батькові)

Київ – 2024 р.




- 1. Територія забудови
- 2. Територія озеленення
- 3. Територія паркування
- 4. Територія громадських об'єктів
- 5. Територія житлової забудови
- 6. Територія промислової забудови
- 7. Територія рекреації
- 8. Територія сільськогосподарської забудови
- 9. Територія водних об'єктів
- 10. Територія лісових об'єктів
- 11. Територія природоохоронних об'єктів
- 12. Територія культурних об'єктів
- 13. Територія історико-пам'яткових об'єктів
- 14. Територія об'єктів культурної спадщини
- 15. Територія об'єктів культурної спадщини
- 16. Територія об'єктів культурної спадщини
- 17. Територія об'єктів культурної спадщини
- 18. Територія об'єктів культурної спадщини
- 19. Територія об'єктів культурної спадщини
- 20. Територія об'єктів культурної спадщини



- 1. Будівля
- 2. Паркування
- 3. Зелений двір
- 4. Площа
- 5. Дорога
- 6. Територія озеленення
- 7. Територія паркування
- 8. Територія громадських об'єктів
- 9. Територія житлової забудови
- 10. Територія промислової забудови
- 11. Територія рекреації
- 12. Територія сільськогосподарської забудови
- 13. Територія водних об'єктів
- 14. Територія лісових об'єктів
- 15. Територія природоохоронних об'єктів
- 16. Територія культурних об'єктів
- 17. Територія історико-пам'яткових об'єктів
- 18. Територія об'єктів культурної спадщини
- 19. Територія об'єктів культурної спадщини
- 20. Територія об'єктів культурної спадщини



- 1. Будівля
- 2. Паркування
- 3. Зелений двір
- 4. Площа
- 5. Дорога
- 6. Територія озеленення
- 7. Територія паркування
- 8. Територія громадських об'єктів
- 9. Територія житлової забудови
- 10. Територія промислової забудови
- 11. Територія рекреації
- 12. Територія сільськогосподарської забудови
- 13. Територія водних об'єктів
- 14. Територія лісових об'єктів
- 15. Територія природоохоронних об'єктів
- 16. Територія культурних об'єктів
- 17. Територія історико-пам'яткових об'єктів
- 18. Територія об'єктів культурної спадщини
- 19. Територія об'єктів культурної спадщини
- 20. Територія об'єктів культурної спадщини

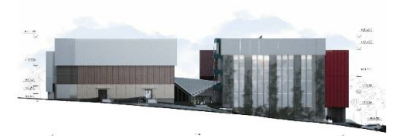


Фасади по осі 1-1 М 1:200




Фасади по осі С-А М 1:200




Фасади по осі 1-1'5 М 1:200

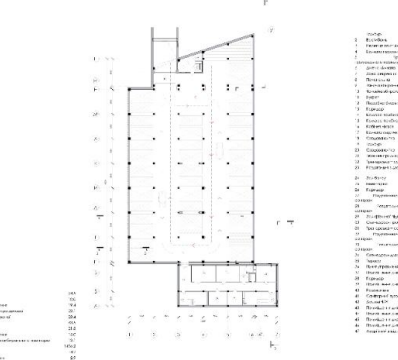

План поверху по осі 1-1'5 М 1:200

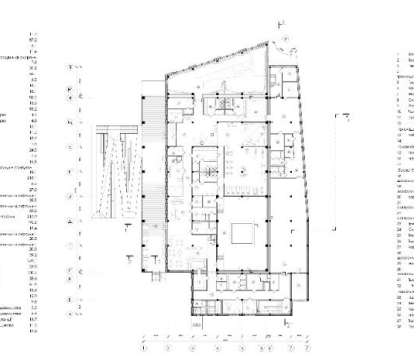



План поверху по осі С-А М 1:200

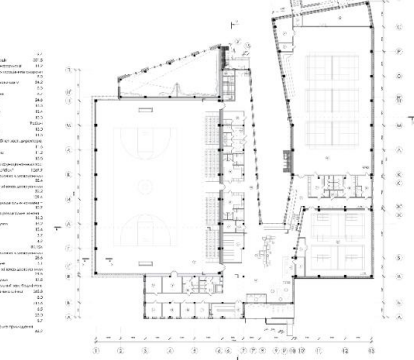

План поверху по осі 1-1'5 М 1:200




План озеленення М 1:200

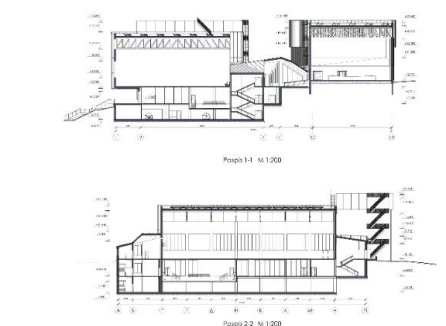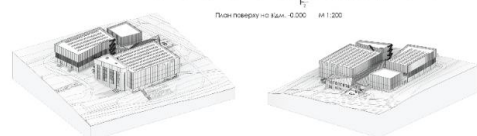


Розріз 1-1 М 1:200



Розріз 2-2 М 1:200

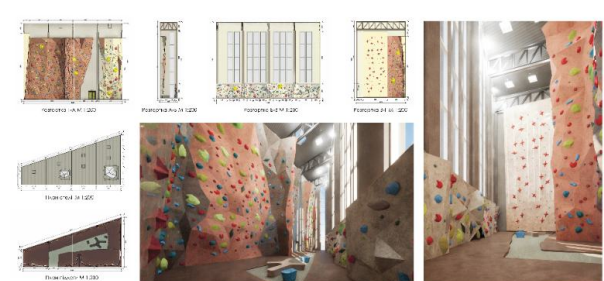

Спортивний комплекс у місті Хмельницький

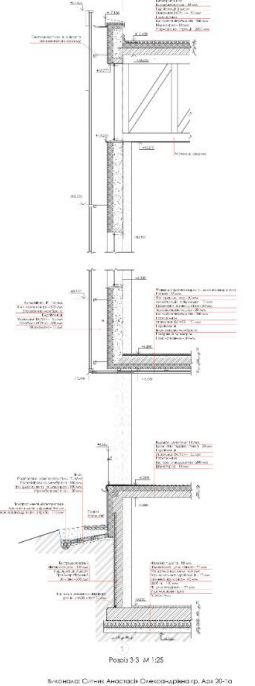


Розріз 3-3 М 1:200

Містобудівне рішення



Ситуаційний план M1:2000

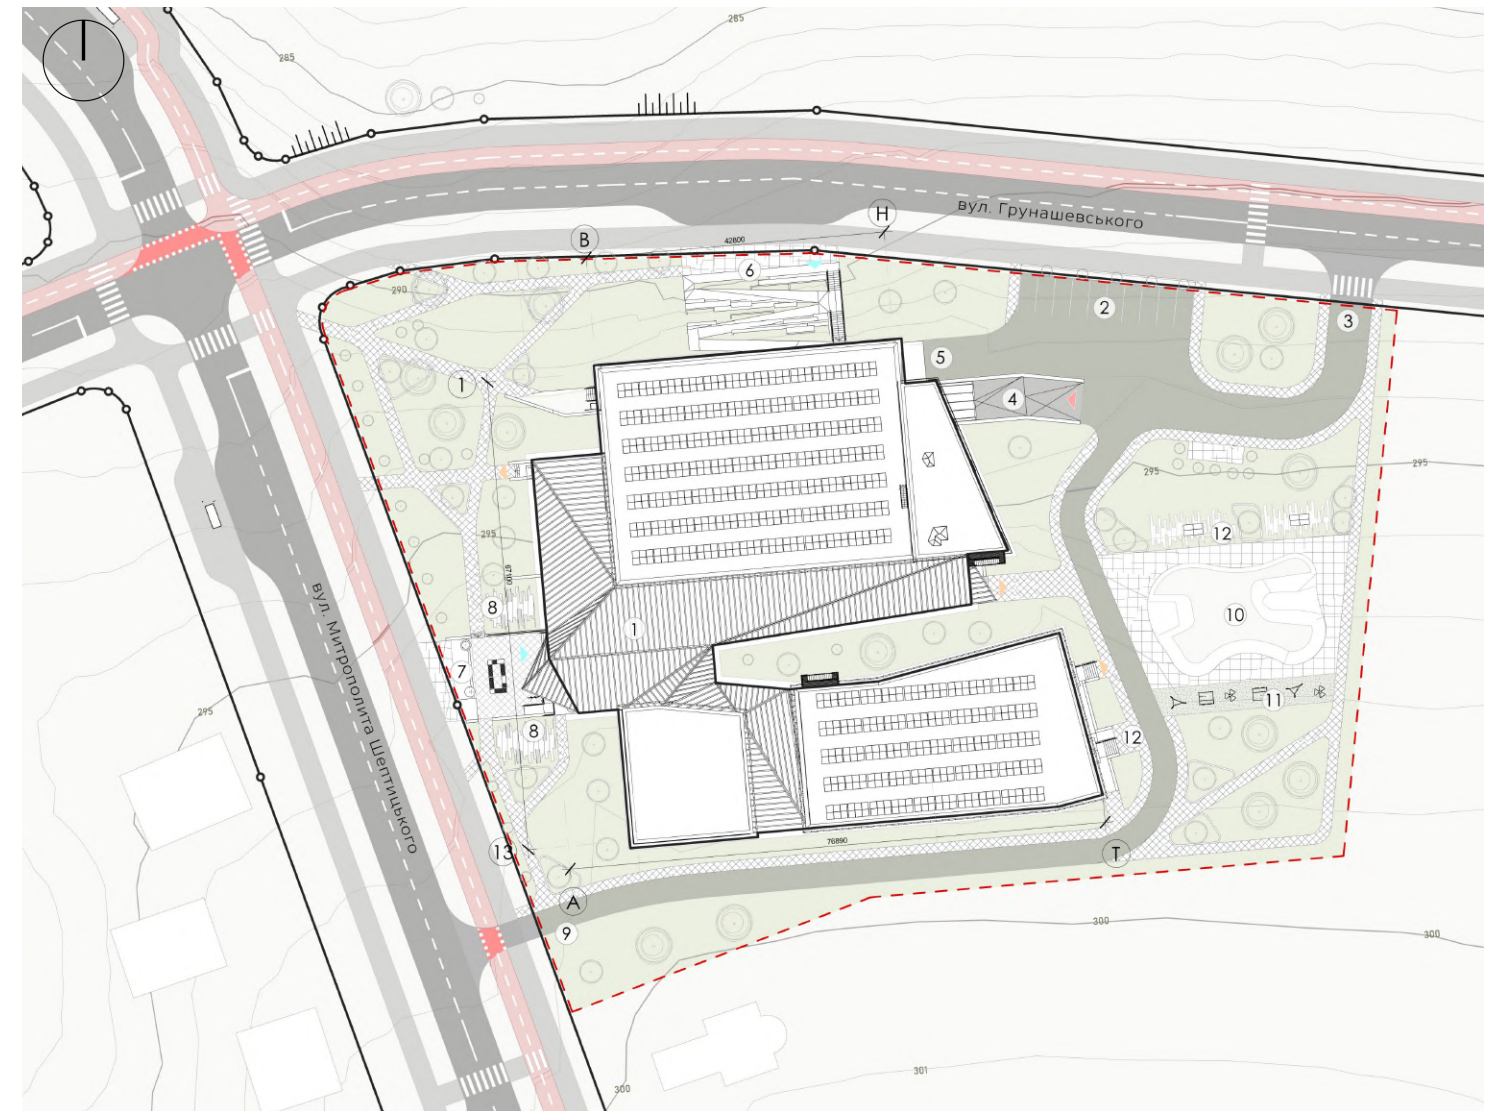

Генеральний план M1:500

Експлікація до генерального плану:

- | | |
|---------------------------------|---|
| 1. Будівля, що проектується | 8. Рекреаційна зона |
| 2. Парковка | 9. В'їзд технічного та пожежного транспорту |
| 3. В'їзд на територію | 10. Скейтпарк |
| 4. В'їзд до підземного паркінгу | 11. Вуличні тренажери |
| 5. Розвантажувальна | 12. Настільний теніс |
| 6. Пеїзажні сходи | 13. Господарське приміщення при корпусі |
| 7. Площа головного входу | |

Експлікація до ситуаційного плану:


1. Церква Пресвятої Тройці
2. Готель
3. Магазин

Умовні позначення до ситуаційного плану:

- Ділянка, що проектується
- Водойма
- Садибна забудова
- Вулиці та проїзди

Умовні позначення до генерального плану плану:


- Вулиця
- Проїзд
- Велосипедна доріжка
- Велопереїзд
- Тротуар
- Пішохідні доріжки на території
- Тренажери
- Зелені насадження
- Червоні лінії
- Межі ділянки

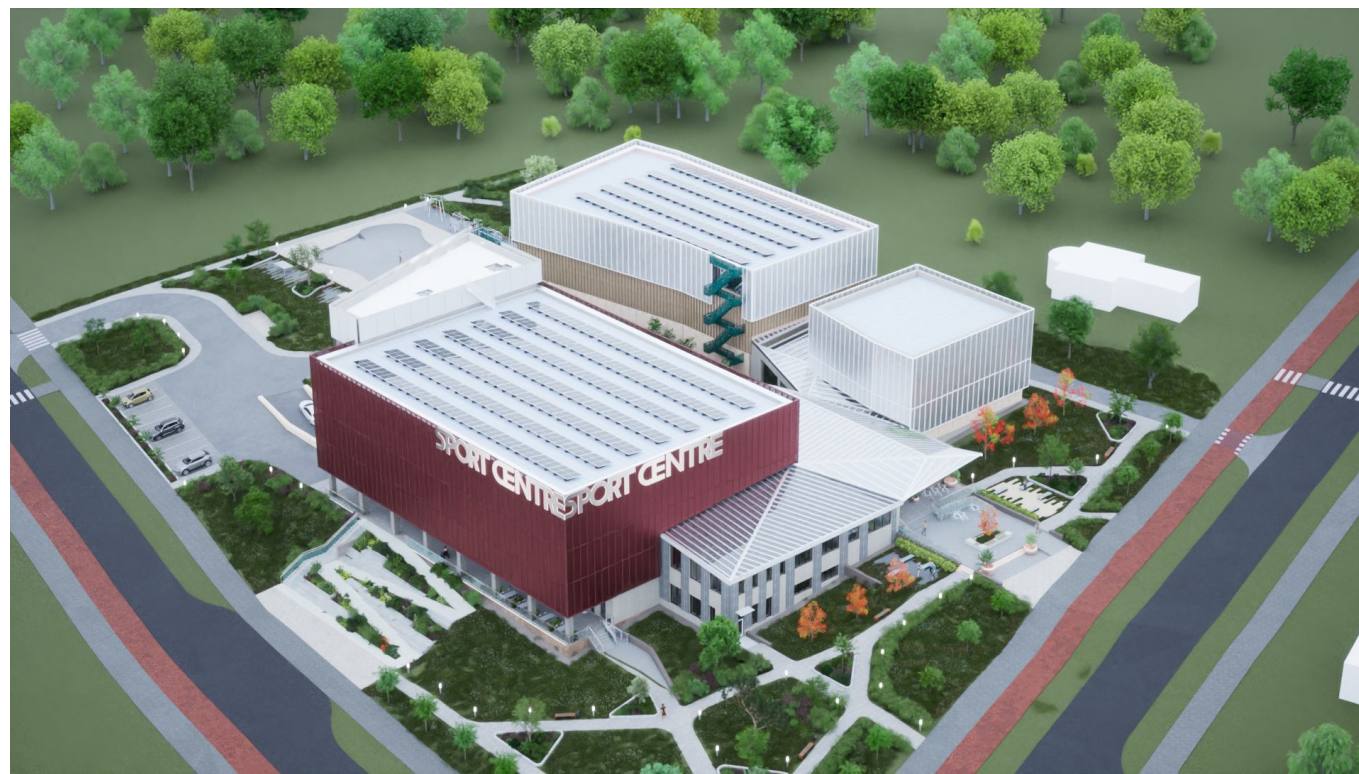


Перспективне зображення ділянки з будівлею з висоти пташиного польоту




Плани поверхів

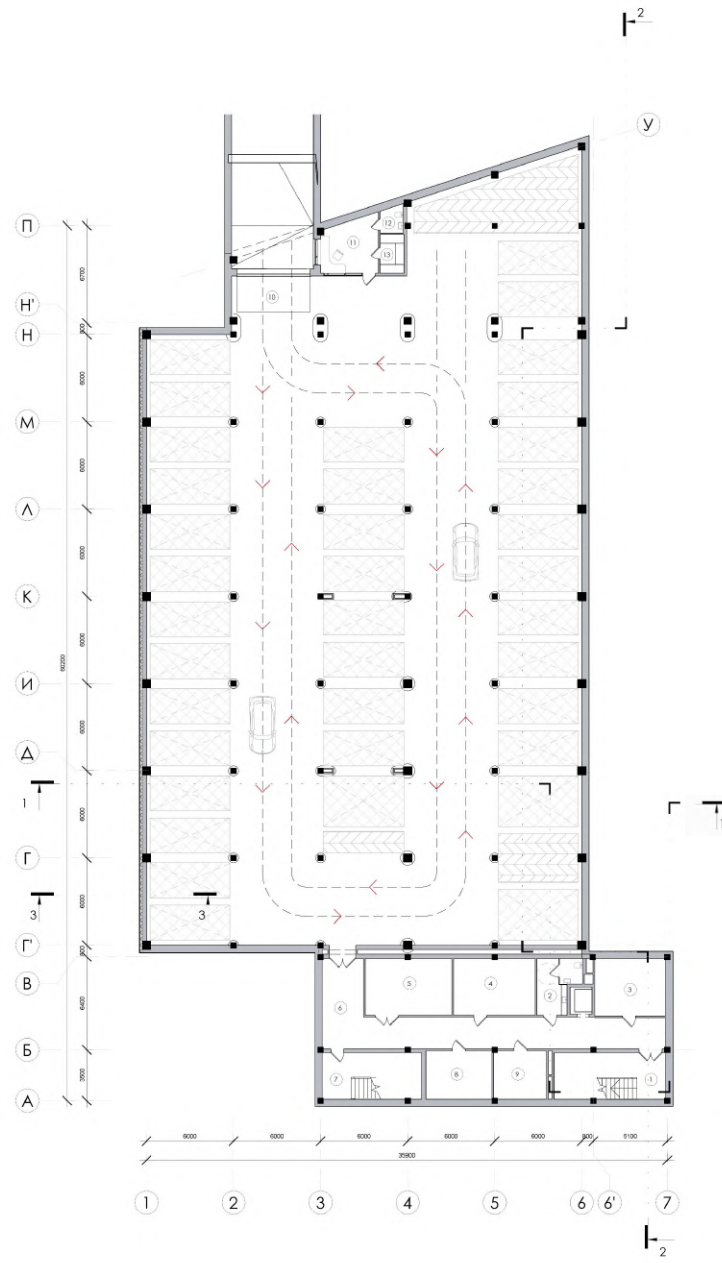

План поверху на відм. -3.900 М 1:200

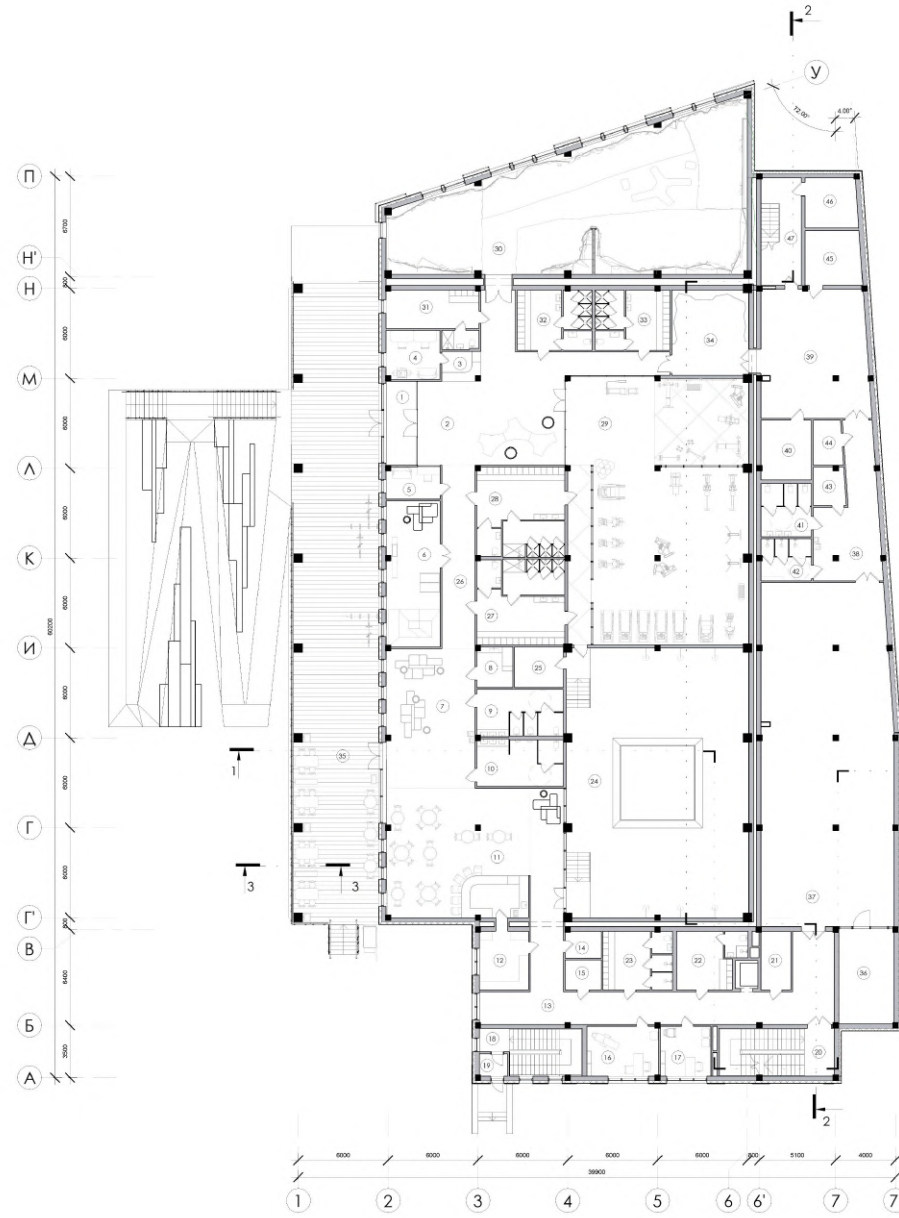

План поверху на відм. ±0.000 М 1:200

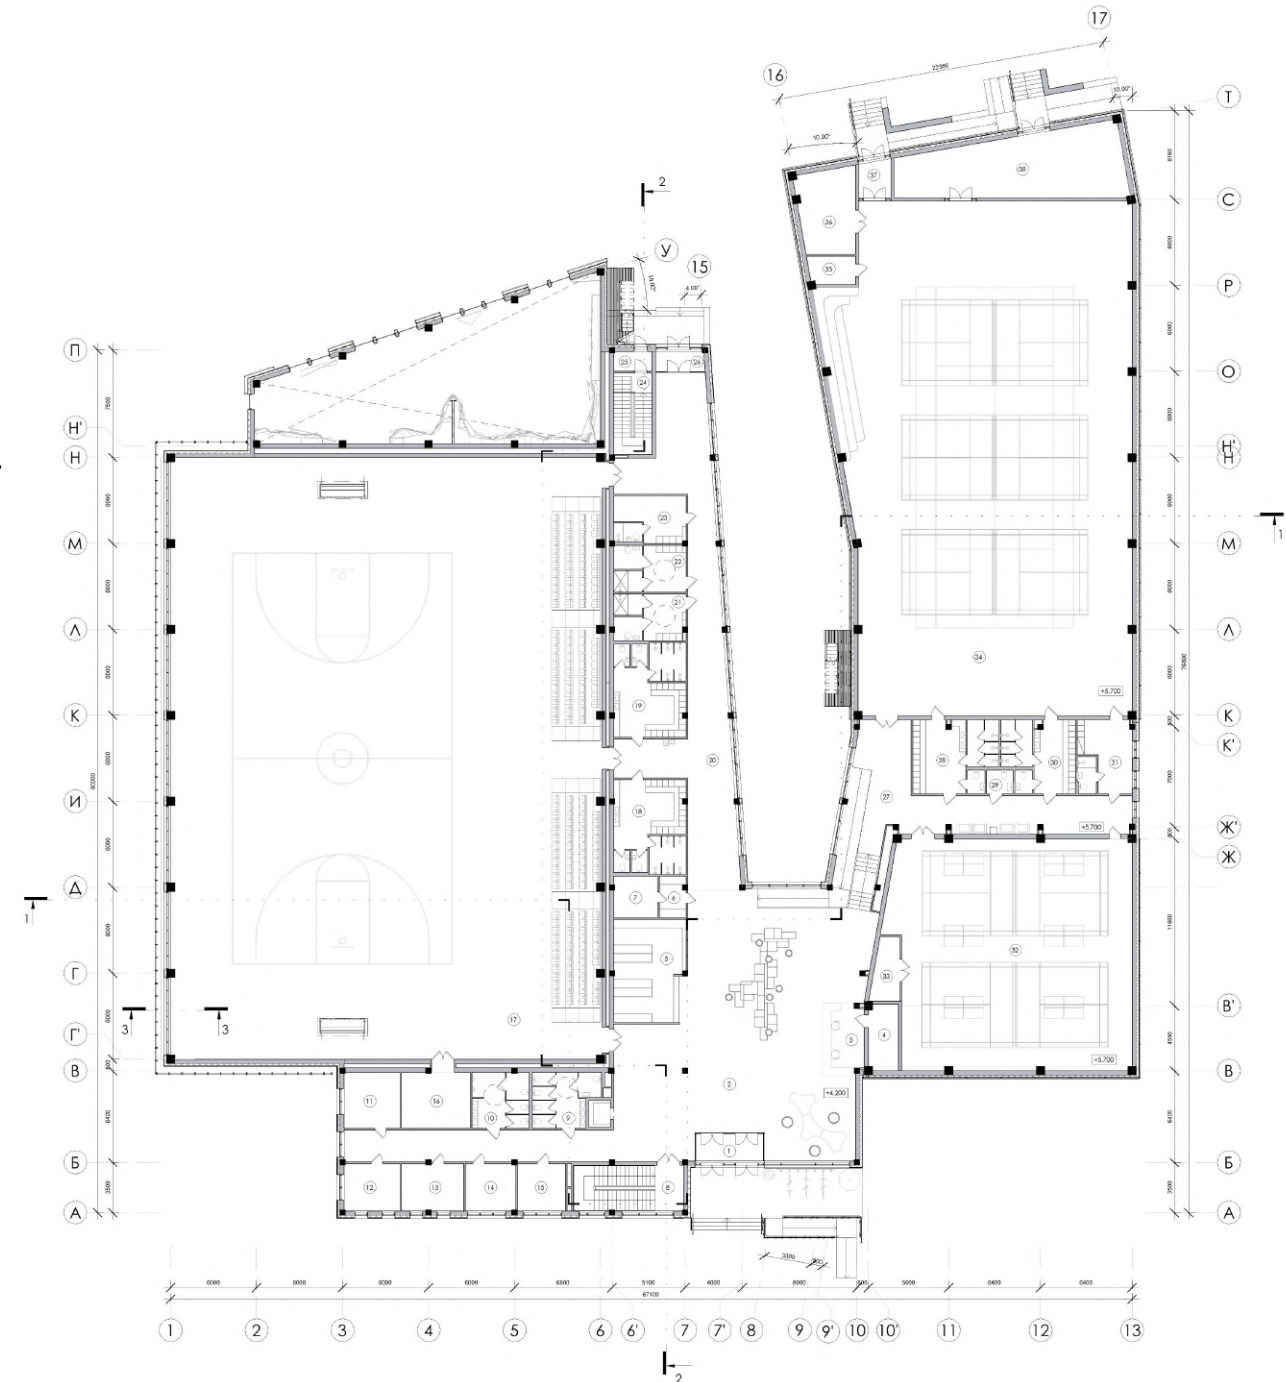

План поверху на відм. + 4.200, +5.700 М 1:200

1	Сходові клітки	24.5
2	Вбиральня	10.0
3	Технічне приміщення	19.4
4	Приміщення електроштові	22.1
5	Приміщення насосної	23.4
6	Коридор	63.5
7	Сходові клітки	21.8
8	Технічне приміщення	15.0
9	Приміщення для прибирального інвентарю	12.1
10	Паркінг	1436.2
11	Пост охорони	14.2
12	Вбиральня охорони	2.9
13	Комора	4.4

1	Тамбур	9.4
2	Вестибюль і рекреація	301.8
3	Ресепція та стійка інформації	14.2
4	Приміщення для працівників охорони громадського порядку	9.5
5	Гардеробна верхнього одягу	34.2
6	Комора	5.3
7	Технічне приміщення	8.7
8	Сходові клітки	24.6
9	Жіноча вбиральня	16.3
10	Чоловіча вбиральня	15.4
11	Бухгалтерія	15.3
12	Робочі приміщення підрозділів	13.0
13	Кабинет директора	14.3
14	Кабинет заст. директора, головного інженера	11.6
15	Кімната коменданта	11.2
16	Інвентарна	18.8
17	Мультифункціональний зал: баскетбол, гандбол, волейбол	1269.9
18	Роздягальня чоловіча з двохрушними шафами + санузел	32.4
19	Роздягальня жіноча з двохрушними шафами + санузел	32.2
20	Коридор-галерея	129.4
21	Інклюзивна роздягальня чоловіча + санузел	15.9
22	Інклюзивна роздягальня жіноча + санузел	16.2
23	Тренерська + санузел	16.2
24	Сходові клітки	15.4
25	Тамбур	3.7
26	Тамбур	4.9
27	Коридор	86.124
28	Роздягальня чоловіча з двохрушними шафами + санузел	28.6
29	Інклюзивна вбиральня	3.1
30	Роздягальня жіноча з двохрушними шафами + санузел	24.5

31	Тренерська + санузел	19.5
32	Мультифункціональний зал: бадмінтон, настільний теніс, тренувальна стійка	265.8
33	Інвентарна	8.0
34	Теніс	713.6
35	Комора	6.5
36	Інвентарна	23.0
37	Тамбур	5.7
38	Господарсько-складське приміщення	66.9



1	Тамбур	11.7
2	Вестибюль	87.2
3	Ресепція та стійка інформації	5.1
4	Кімната персоналу	11.8
5	Приміщення для працівників охорони громадського порядку	7.6
6	Дитяча кімната	35.2
7	Зона рекреації	55.1
8	Пеленальня	6.5
9	Жіноча вбиральня	18.1
10	Чоловіча вбиральня	18.1
11	Буфет	82.6
12	Піасовна буфету	13.3
13	Коридор	93.2
14	Комора прибирального інвентарю	4.3
15	Комора прибирального інвентарю	4.8
16	Кабинет лікаря	16.1
17	Кімната медичної сестри	11.2
18	Сходові клітки	18.7
19	Тамбур	2.8
20	Сходові клітки	24.5
21	Технічне приміщення	7.9
22	Тренерська + санузел	16.5
23	Роздягальня з двохрушними шафами + санузел	18.1
24	Зал боксу	218.1
25	Інвентарна	8.9
26	Коридор	27.0
27	Роздягальня чоловіча з двохрушними шафами + санузел	33.5
28	Роздягальня жіноча з двохрушними шафами + санузел	35.0
29	Зал фізичної підготовки з тренажерами	215.0
30	Скелетром професійний	196.6
31	Тренерська + санузел	19.4
32	Роздягальня чоловіча з двохрушними шафами + санузел	20.0
33	Роздягальня жіноча з двохрушними шафами + санузел	20.0
34	Скелетром для початківця	29.2
35	Тераса	249.1
36	Пункт управління	23.0

37	Приміщення для укриття людей	200.2
38	Коридор	33.6
39	Приміщення для укриття людей	61.8
40	Роздягальня	13.4
41	Санітарний вузол Ч/Ж	12.0
42	Душові Ч/Ж	9.5
43	Приміщення для зберігання продовольства	5.3
44	Приміщення для зберігання продовольства	5.8
45	Приміщення дизельної електростанції	13.7
46	Приміщення для ПММ і електроштові	11.6
47	Аварійний вихід з тамбуром	19.4


Фасады



Конструктивні рішення

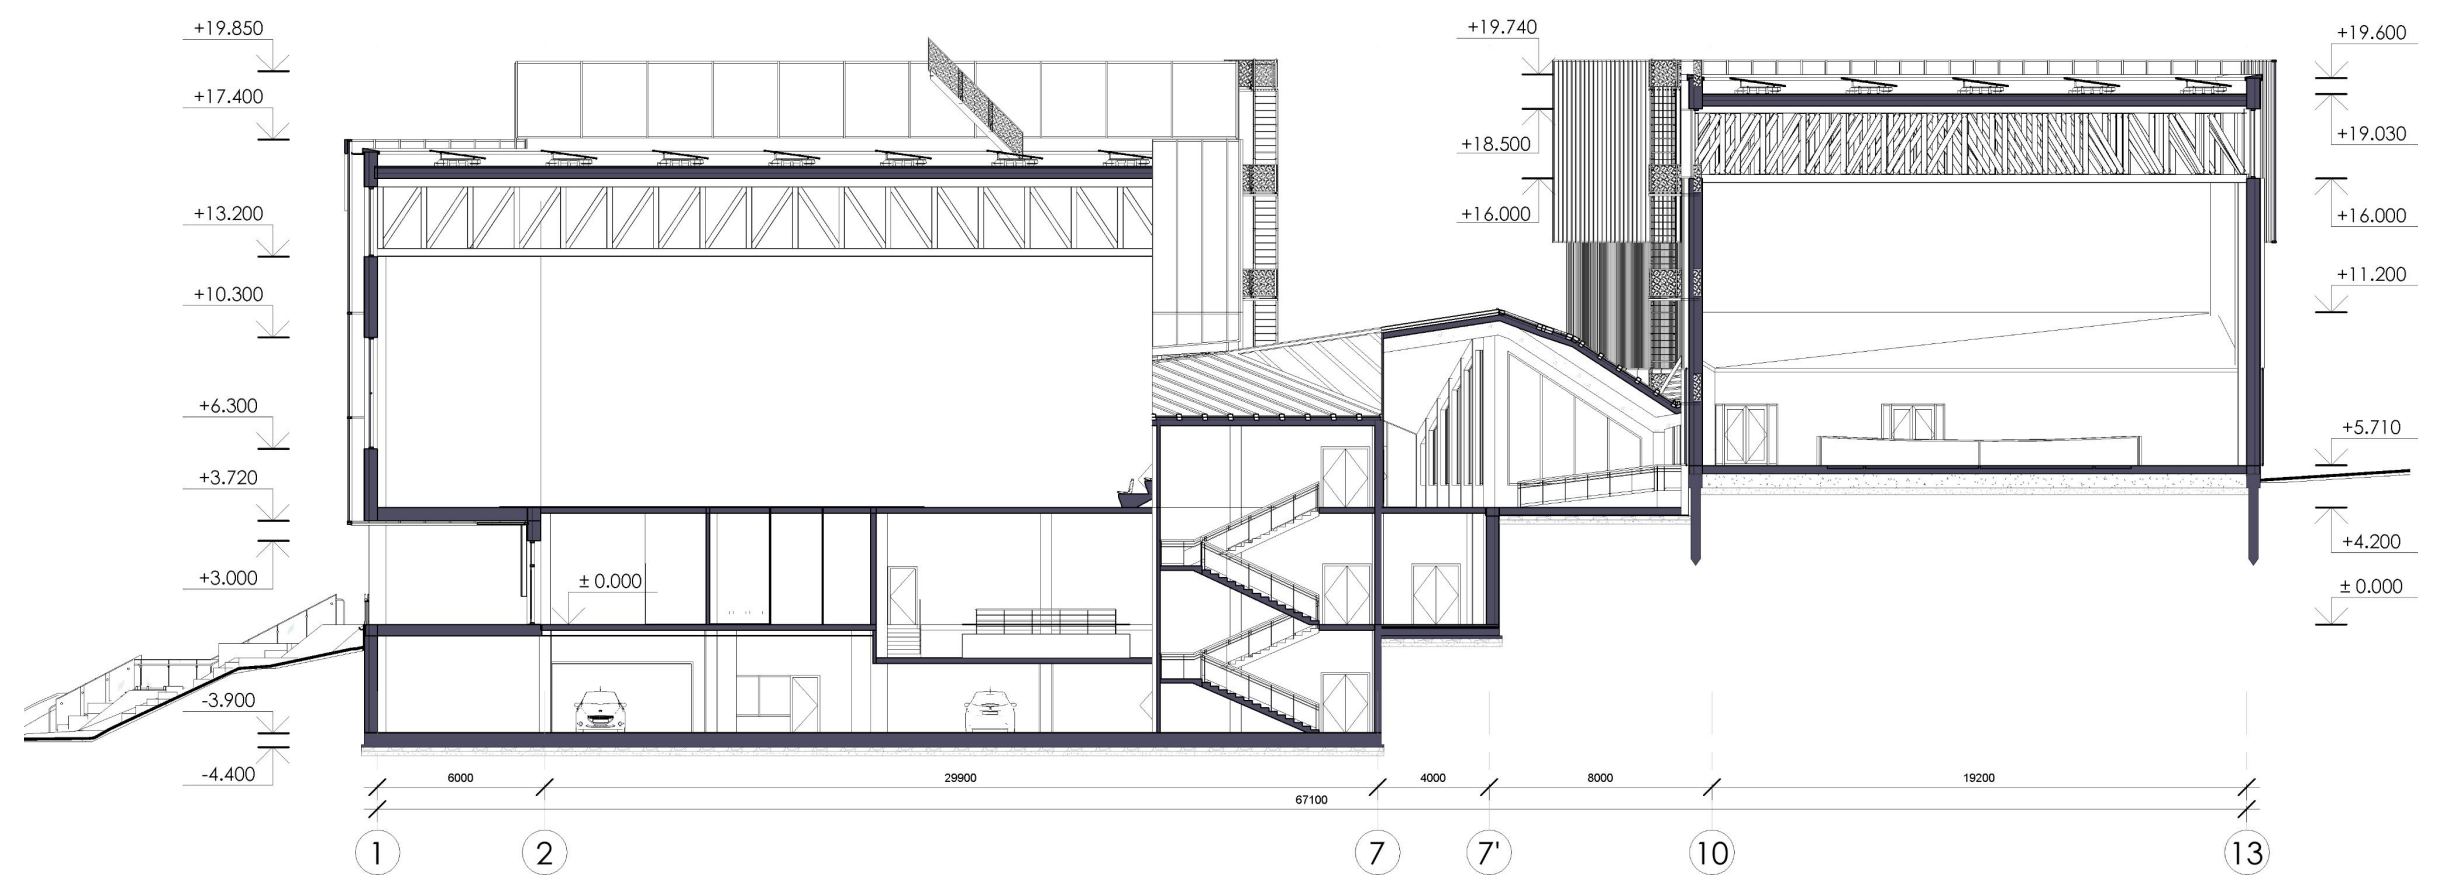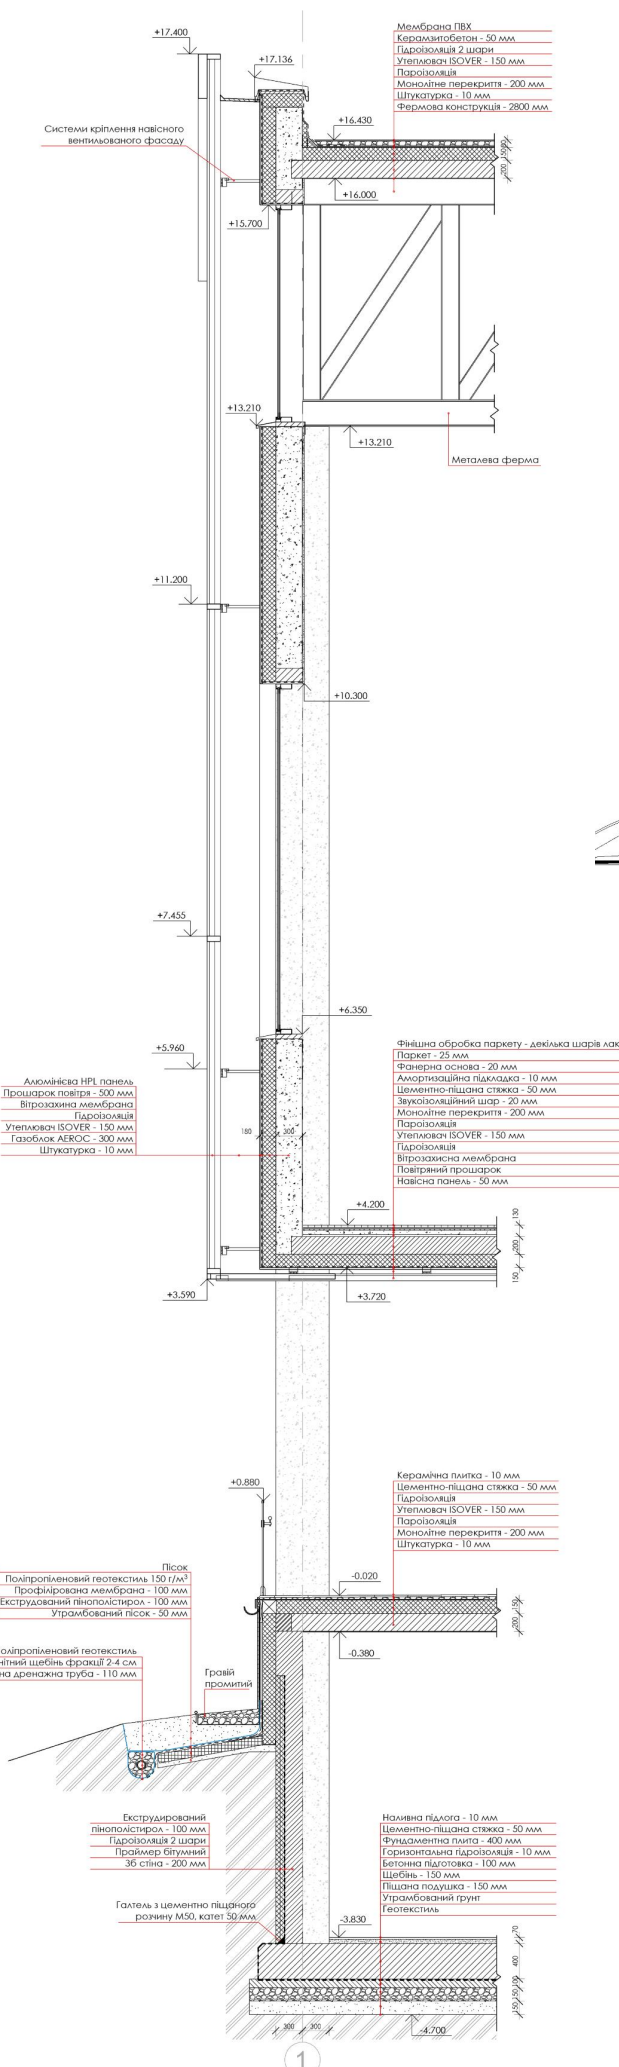

Розріз 1-1 М 1:200

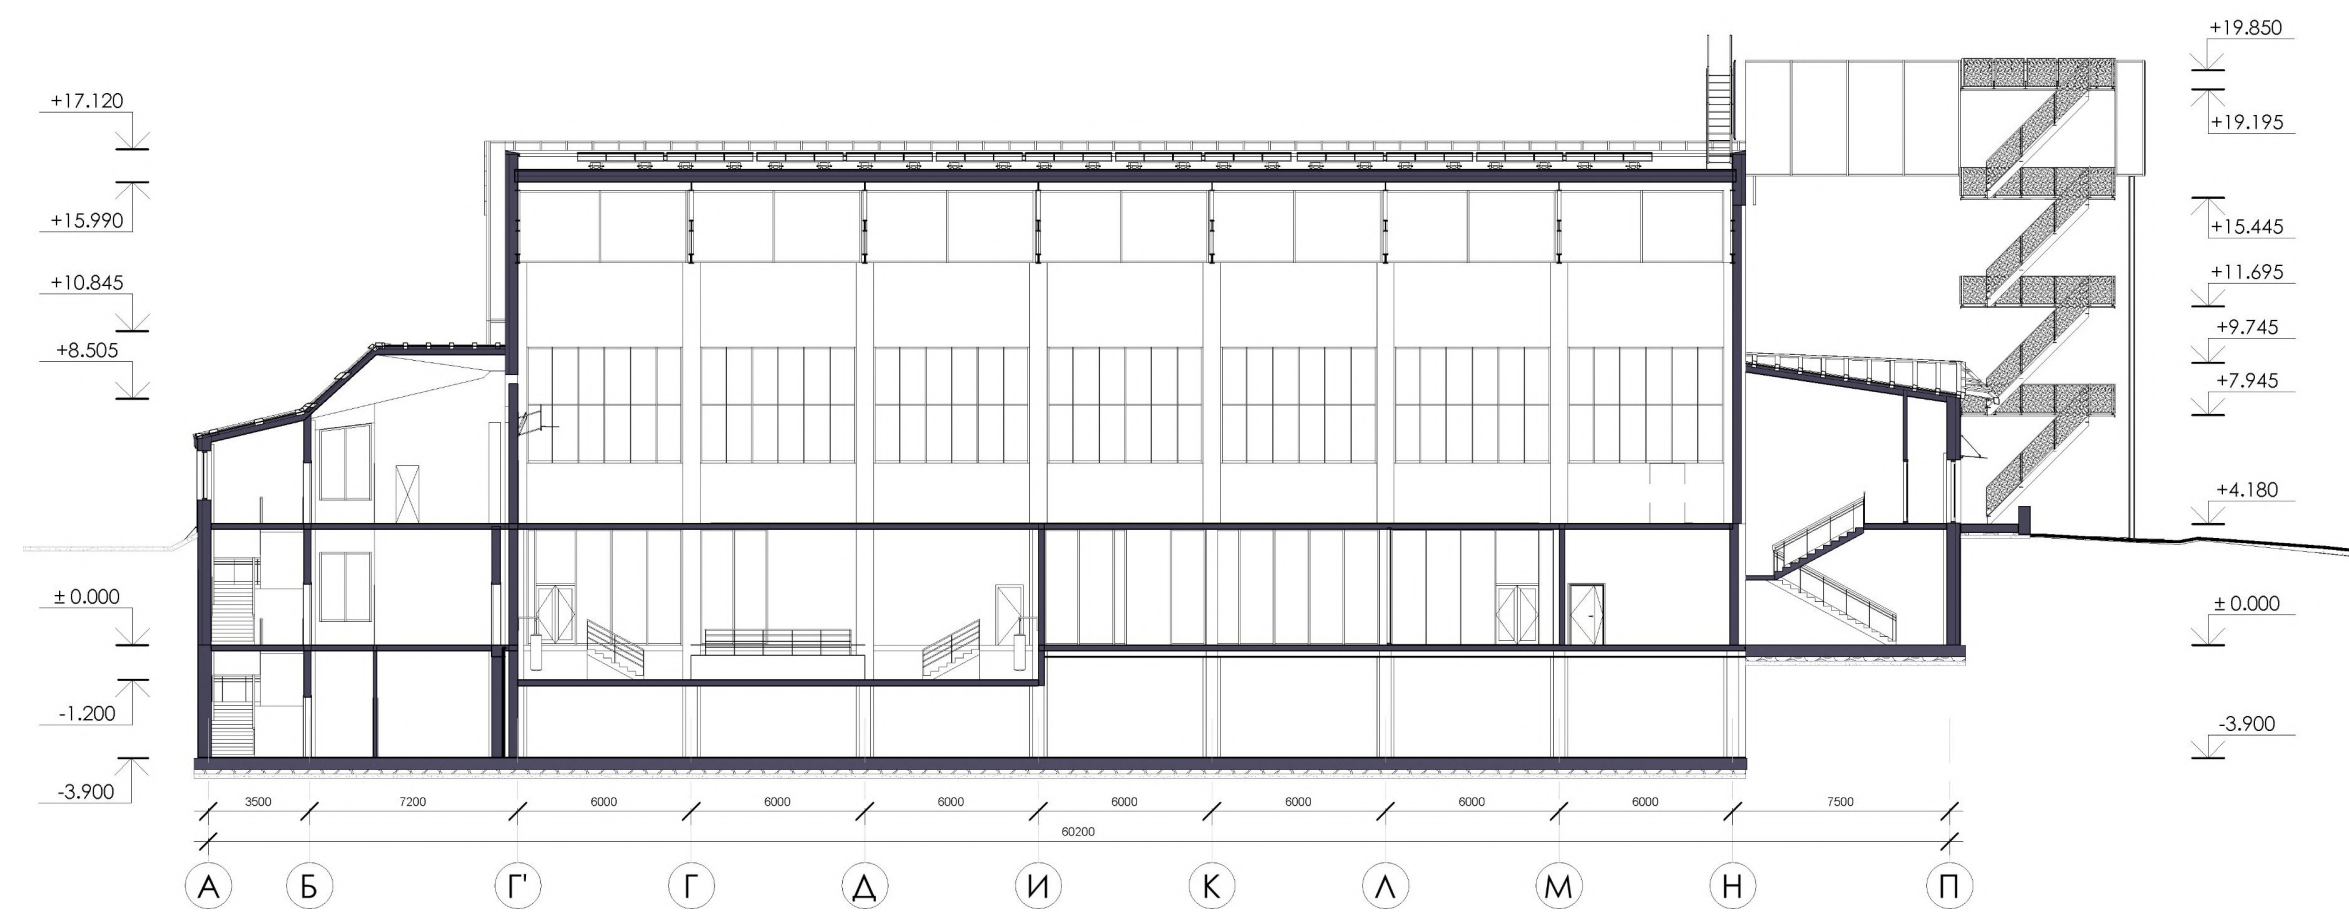

Розріз 2-2 М 1:200

Розріз по стіні 3-3 М 1:25


Візуалізація об'єкту




Дизайн інтер'єру



Розгортка Б-В М 1:200

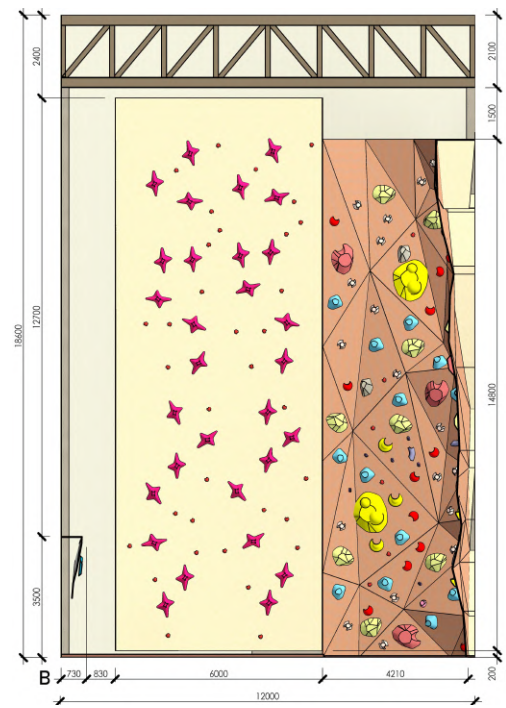


Розгортка В-Г М 1:200

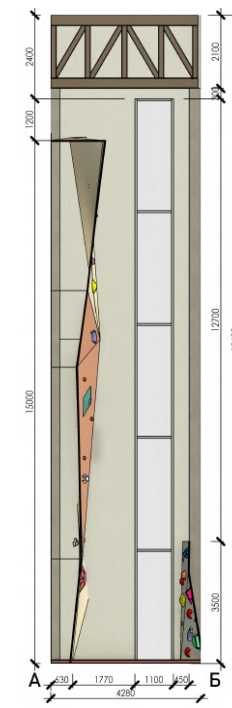

Розгортка А-Б М 1:200




Розгортка Г-А М 1:200

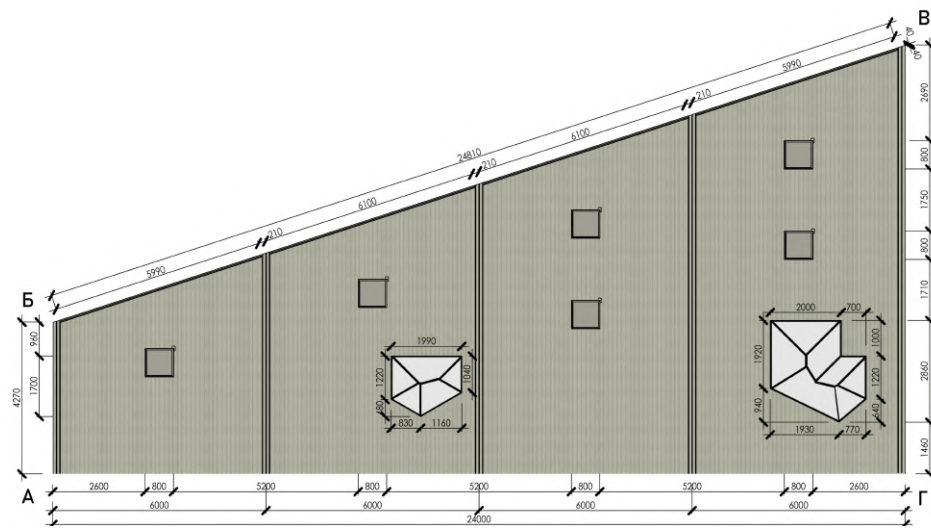

План стелі М 1:200



Перспектива інтер'єру

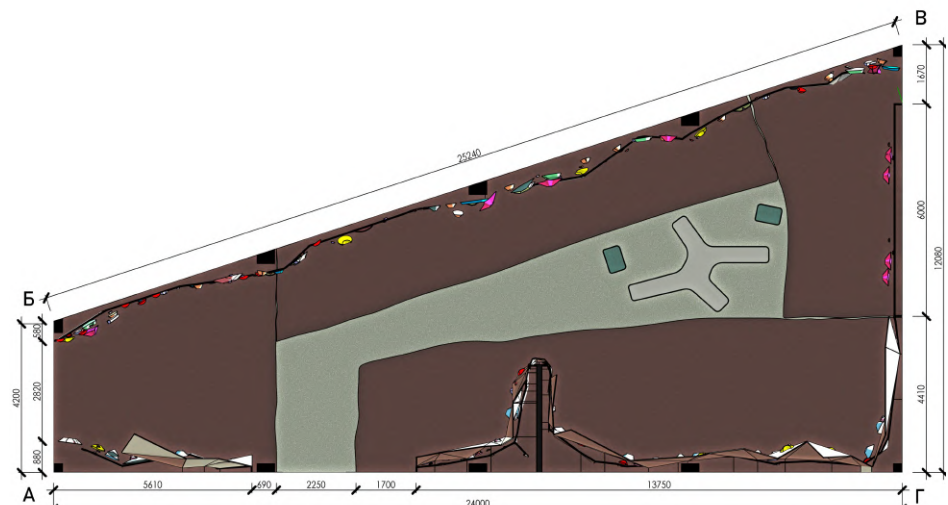

План підлоги М 1:200



Перспектива інтер'єру