

МІНІСТЕРСТВО ОСВІТИ І НАУКИ УКРАЇНИ
КИЇВСЬКИЙ НАЦІОНАЛЬНИЙ УНІВЕРСИТЕТ БУДІВНИЦТВА І АРХІТЕКТУРИ
ФАКУЛЬТЕТ ГЕОІНФОРМАЦІЙНИХ СИСТЕМ ТА УПРАВЛІННЯ ТЕРИТОРІЯМИ
КАФЕДРА ЗЕМЛЕУСТРОЮ І КАДАСТРУ

**АТЕСТАЦІЙНА ВИПУСКНА РОБОТА МАГІСТРА
НА ТЕМУ: «ВСТАНОВЛЕННЯ МЕЖ СЕЛА НИЖНІЙ
ВЕРБІЖ КОЛОМИЙСЬКОГО РАЙОНУ ІВАНО –
ФРАНКІВСЬКОЇ ОБЛАСТІ»**



ВИКОНАЛА:
СТУДЕНТКА 6 КУРСУ ГРУПИ ЗІК-61
СИНЯГІВСЬКА В.С.
КЕРІВНИК:
К.Т.Н., СТ. ВИКЛ. ЛИТВИНЕНКО І.В.

КИЇВ - 2022

АКТУАЛЬНІСТЬ ТА ПРОБЛЕМА ДОСЛІДЖЕННЯ АТЕСТАЦІЙНОЇ РОБОТИ

АКТУАЛЬНІСТЬ ТЕМИ АТЕСТАЦІЙНОЇ МАГІСТЕРСЬКОЇ РОБОТИ ПОЛЯГАЄ В НЕОБХІДНОСТІ ВСТАНОВЛЕННЯ МЕЖ НП ДЛЯ ЗАБЕЗПЕЧЕННЯ СТВОРЕННЯ СПРИЯТЛИВИХ СОЦІАЛЬНО – ЕКОНОМІЧНИХ УМОВ ДЛЯ ПРОЖИВАННЯ НАСЕЛЕННЯ ТА РОЗВИТКУ НП, НАПОВНЕННЯ МІСЦЕВОГО БЮДЖЕТУ

МЕТА

ВСТАНОВИТИ (ЗМІНИТИ) МЕЖІ СЕЛА НИЖНІЙ ВЕРБІЖ КОЛОМІЙСЬКОГО РАЙОНУ ІВАНО – ФРАНКІВСЬКОЇ ОБЛАСТІ

ОБ'ЄКТ ДОСЛІДЖЕННЯ

ОБ'ЄКТОМ ДОСЛІДЖЕННЯ Є ТЕРИТОРІЯ СЕЛА НИЖНІЙ ВЕРБІЖ КОЛОМІЙСЬКОГО РАЙОНУ ІВАНО – ФРАНКІВСЬКОЇ ОБЛАСТІ

ПРЕДМЕТ ДОСЛІДЖЕННЯ

ТЕХНОЛОГІЯ ВСТАНОВЛЕННЯ МЕЖ НАСЕЛЕНОГО ПУНКТУ

НАУКОВА НОВИЗНА

ОСНОВНИЙ НАУКОВИЙ РЕЗУЛЬТАТ РОБОТИ ПОЛЯГАЄ В ОБҐРУНТУВАННІ ПОСЛІДОВНОСТІ РОБІТ ІЗ ЗМІНИ МЕЖ НАСЕЛЕНИХ ПУНКТІВ

ЗАВДАННЯ ДОСЛІДЖЕННЯ

АНАЛІЗ НОРМАТИВНО – ПРАВОВОЇ БАЗИ РОЗРОБЛЕННЯ ПРОЕКТУ ЗЕМЛЕУСТРОЮ
ЩОДО ВСТАНОВЛЕННЯ (ЗМІНИ) МЕЖ НАСЕЛЕНОГО ПУНКТУ

ДОСЛІДЖЕННЯ ОСОБЛИВОСТЕЙ ВСТАНОВЛЕННЯ (ЗМІНИ) МЕЖ НАСЕЛЕНОГО
ПУНКТУ

ДОСЛІДЖЕННЯ ПОРЯДКУ ВСТАНОВЛЕННЯ (ЗМІНИ) МЕЖ НАСЕЛЕНОГО ПУНКТУ
ВСТАНОВЛЕННЯ (ЗМІНА) МЕЖ НАСЕЛЕНОГО ПУНКТУ

АНАЛІЗ МЕТОДІВ ТА ТЕХНІЧНИХ МОЖЛИВОСТЕЙ ЗАСТОСУВАННЯ ГІС –
ТЕХНОЛОГІЙ ПРИ ВСТАНОВЛЕННІ МЕЖ НАСЕЛЕНОГО ПУНКТУ

МЕТОДИ ДОСЛІДЖЕННЯ

ПРИ НАПИСАННІ АТЕСТАЦІЙНОЇ РОБОТИ БУЛО ЗАСТОСОВАНО НАСТУПНІ
МЕТОДИ:

АНАЛІЗ ПРИ ОПРАЦЮВАННІ НОРМАТИВНО – ПРАВОВОЇ БАЗИ
СПОСТЕРЕЖЕННЯ ПРИ ОПРАЦЮВАННІ ОСОБЛИВОСТЕЙ ВСТАНОВЛЕННЯ (ЗМІНИ)
МЕЖ

ПОРІВНЯННЯ ПРИ РОЗГЛЯДІ ЗАКОРДОННОГО ДОСВІДУ ТА ГІС - ТЕХНОЛОГІЙ

СТРУКТУРА АТЕСТАЦІЙНОЇ РОБОТИ

ВСТУП, П'ЯТЬ РОЗДІЛІВ, ВИСНОВОК, СПИСОК ВИКОРИСТАНИХ ДЖЕРЕЛ ІНФОРМАЦІЇ І
ДОДАТКІВ

ЗАГАЛЬНИЙ ОБСЯГ ВИПУСКНОЇ РОБОТИ СТАНОВИТЬ СТ ТА 20 СЛАЙДІВ ПРЕЗЕНТАЦІЇ

НОРМАТИВНО – ПРАВОВЕ ЗАБЕЗПЕЧЕННЯ ПРОЕКТУ ЗЕМЛЕУСТРОЮ ЩОДО ВСТАНОВЛЕННЯ (ЗМІНИ) МЕЖ НАСЕЛЕНОГО ПУНКТУ

3

ЗЕМЕЛЬНИЙ КОДЕКС УКРАЇНИ ВІД 20.12.2001 №2768-III (СТАТТІ 173, 174, 175)	ПОРЯДОК ПОГОДЖЕННЯ ПРОЕКТІВ ЗЕМЛЕУСТРОЮ ЩОДО ВСТАНОВЛЕННЯ (ЗМІНИ) МЕЖ АДМІНІСТРАТИВНО – ТЕРИТОРІАЛЬНИХ ОДИНИЦЬ
ЗАКОН УКРАЇНИ «ПРО ЗЕМЛЕУСТРІЙ» ВІД 05.03.2009 №1066-IV (СТАТТІ 2, 5, 46)	ОБОВ'ЯЗКИ ТА ПРАВА ЗАМОВНИКІВ І РОЗРОБНИКІВ ДОКУМЕНТАЦІЇ ІЗ ЗЕМЛЕУСТРОЮ; ВИЗНАЧАЄ, ЩО ПОВИННІ МІСТИТИ ПРОЕКТИ ЗЕМЛЕУСТРОЮ ЩОДО ВСТАНОВЛЕННЯ (ЗМІНИ) МЕЖ АДМІНІСТРАТИВНО – ТЕРИТОРІАЛЬНИХ ОДИНИЦЬ
ЗАКОН УКРАЇНИ «ПРО ДЕРЖАВНИЙ ЗЕМЕЛЬНИЙ КАДАСТР» ВІД 09.12.2011 №4152-IV (СТАТТІ 10, 13, 21)	ВИЗНАЧАЄ ОБ'ЄКТИ ДЗК; СКЛАД ВІДОМОСТЕЙ ДЗК ПРО ЗЕМЛІ В МЕЖАХ ТЕРИТОРІЙ АДМІНІСТРАТИВНО – ТЕРИТОРІАЛЬНИХ ОДИНИЦЬ; ВІДОМОСТІ ПРО МЕЖІ АДМІНІСТРАТИВНО – ТЕРИТОРІАЛЬНИХ ОДИНИЦЬ, ЯКІ ВНОСЯТЬСЯ ДО ДЗК;
ПОСТАНОВА КАБІНЕТУ МІНІСТРІВ УКРАЇНИ. «ПРО ЗАТВЕРДЖЕННЯ ПОРЯДКУ ВЕДЕННЯ ДЕРЖАВНОГО ЗЕМЕЛЬНОГО КАДАСТРУ» №1051 ВІД 17.10.2012 (ПУНКТИ 22, 97)	РЕГЛАМЕНТУЄ ВНЕСЕННЯ ДАНИХ ДО ДЗК ПРО ЗЕМЛІ В МЕЖАХ ТЕРИТОРІЙ АДМІНІСТРАТИВНО – ТЕРИТОРІАЛЬНИХ ОДИНИЦЬ
ЗАКОН УКРАЇНИ «ПРО РЕГУЛЮВАННЯ МІСТОБУДІВНОЇ ДІЯЛЬНОСТІ» ВІД 17.02.2011 №3038-VI (СТАТТІ 16 ¹ , 17)	ВИЗНАЧАЄ ПОНЯТТЯ ГЕНЕРАЛЬНОГО ПЛАНУ ТА КОМПЛЕКСНОГО ПЛАНУ, ЗМІСТ КОМПЛЕКСНОГО ПЛАНУ
ЗАКОН УКРАЇНИ «ПРО МІСЦЕВЕ САМОВРЯДУВАННЯ» ВІД 21.05.199 № 280/97 – ВР (СТАТТІ 5, 10, 26, 33)	ВИЗНАЧАЄ ОРГАНИ МІСЦЕВОГО САМОВРЯДУВАННЯ; ЇХ ПОВНОВАЖЕННЯ У СФЕРІ РЕГУЛЮВАННЯ ЗЕМЕЛЬНИХ ВІДНОСИН
НАКАЗ ГОЛОВНОГО УПРАВЛІННЯ ГЕОДЕЗІЇ, КАРТОГРАФІЇ ТА ЗЕМЛЕУСТРОЮ ПРИ КАБІНЕТІ МІНІСТРІВ УКРАЇНИ №Z0393- 98 «ПРО ЗАТВЕРДЖЕННЯ ІНСТРУКЦІЇ З ТОПОГРАФІЧНОГО ЗНІМАННЯ У МАСШТАБАХ 1:5000, 1:2000, 1:1000 та 1:500»	РЕГУЛЮЄ ЗАСТОСУВАННЯ ТОПОГРАФІЧНИХ ПЛАНІВ В МАСШТАБІ 1:500; ВИЗНАЧАЄ, ЩО ПОВИННО ВІДОБРАЖАТИСЯ НА ТОПОГРАФІЧНИХ ПЛАНАХ МАСШТАБУ 1:500


ЗМІНИ В ЗАКОНОДАВСТВІ, ПОВ'ЯЗАНІ ЗІ ВСТАНОВЛЕННЯМ (ЗМІНОЮ) МЕЖ НАСЕЛЕНИХ ПУНКТІВ СТАНОМ НА 2021 РІК

ЗЕМЕЛЬНИЙ КОДЕКС УКРАЇНИ	<p>СТ. 174 НАДІЛЕННЯ ПОВНОВАЖЕННЯМИ РАЙОННИХ РАД ЗАТВЕРДЖУВАТИ МЕЖІ СІЛ І СЕЛИЩ НА ТЕРИТОРІЇ РАЙОНУ</p> <p>СТ.173 ЗЕМЛІ НАСЕЛЕНИХ ПУНКТІВ Є ОКРЕМОЮ І САМОСТІЙНОЮ КАТЕГОРІЄЮ. МЕЖІ НП ВІДОКРЕМЛЮЮТЬ ЇХ ВІД ІНШИХ КАТЕГОРІЙ ЗЕМЕЛЬ. ТАК ЯК ЗЕМЛІ РІЗНИХ КАТЕГОРІЙ МОЖУТЬ ПЕРЕБУВАТИ У МЕЖАХ НАСЕЛЕНИХ ПУНКТІВ, РОЗМЕЖОВУЮТЬСЯ НЕ ЗЕМЛІ РІЗНИХ КАТЕГОРІЙ, А ТЕРИТОРІЇ РІЗНИХ АДМІНІСТРАТИВНО – ТЕРИТОРІАЛЬНИХ ОДИНИЦЬ.</p>
ЗАКОН УКРАЇНИ «ПРО ВНЕСЕННЯ ЗМІН ДО ДЕЯКИХ ЗАКОНОДАВЧИХ АКТІВ УКРАЇНИ ЩОДО ВДОСКОНАЛЕННЯ СИСТЕМИ УПРАВЛІННЯ ТА ДЕРИЕГУЛЯЦІЇ У СФЕРІ ЗЕМЕЛЬНИХ ВІДНОСИН»	<p>СТ. 242² МІСЦЕВОМУ САМОВРЯДУВАННЮ, А САМЕ: СІЛЬСЬКИМ, СЕЛИЩНИМ, МІСЬКИМ РАДАМ НАДАНО ПОВНОВАЖЕННЯ З РОЗПОРЯДЖЕННЯ ЗЕМЛЯМИ КОМУНАЛЬНОЇ ВЛАСНОСТІ, ЯКІ РОЗТАШОВАНІ ЗА МЕЖАМИ НАСЕЛЕНИХ ПУНКТІВ У МЕЖАХ ВІДПОВІДНИХ ТЕРИТОРІАЛЬНИХ ГРОМАД, ОКРІМ ЗЕМЕЛЬ, ЩО У ДЕРЖАВНІЙ ВЛАСНОСТІ</p> <p>СТ. 149 ВИКЛЮЧНО СУДОМ ВИРІШУЮТЬСЯ СПОРИ ЩОДО РОЗМЕЖУВАННЯ ТЕРИТОРІЙ СІЛ, СЕЛИЩ, МІСТ, РАЙОНІВ, ОБЛАСТЕЙ</p>
ЗАКОН УКРАЇНИ «ПРО ЗЕМЛЕУСТРІЙ»	СТ. 46 ЗМІНИ ЩОДО РОЗРОБКИ ТА ЗАТВЕРДЖЕННЯ ПРОЄКТІВ ЗЕМЛЕУСТРОЮ ЩОДО ФІЗИЧНИХ МЕЖ АДМІНІСТРАТИВНО – ТЕРИТОРІАЛЬНИХ ОДИНИЦЬ

ПРОБЛЕМИ ЗАКОНОДАВЧОГО ЗАБЕЗПЕЧЕННЯ ПОВ'ЯЗАНІ ЗІ ВСТАНОВЛЕННЯМ (ЗМІНОЮ) МЕЖ НАСЕЛЕНИХ ПУНКТІВ



КЛАСИФІКАЦІЯ НАСЕЛЕНИХ ПУНКТІВ*

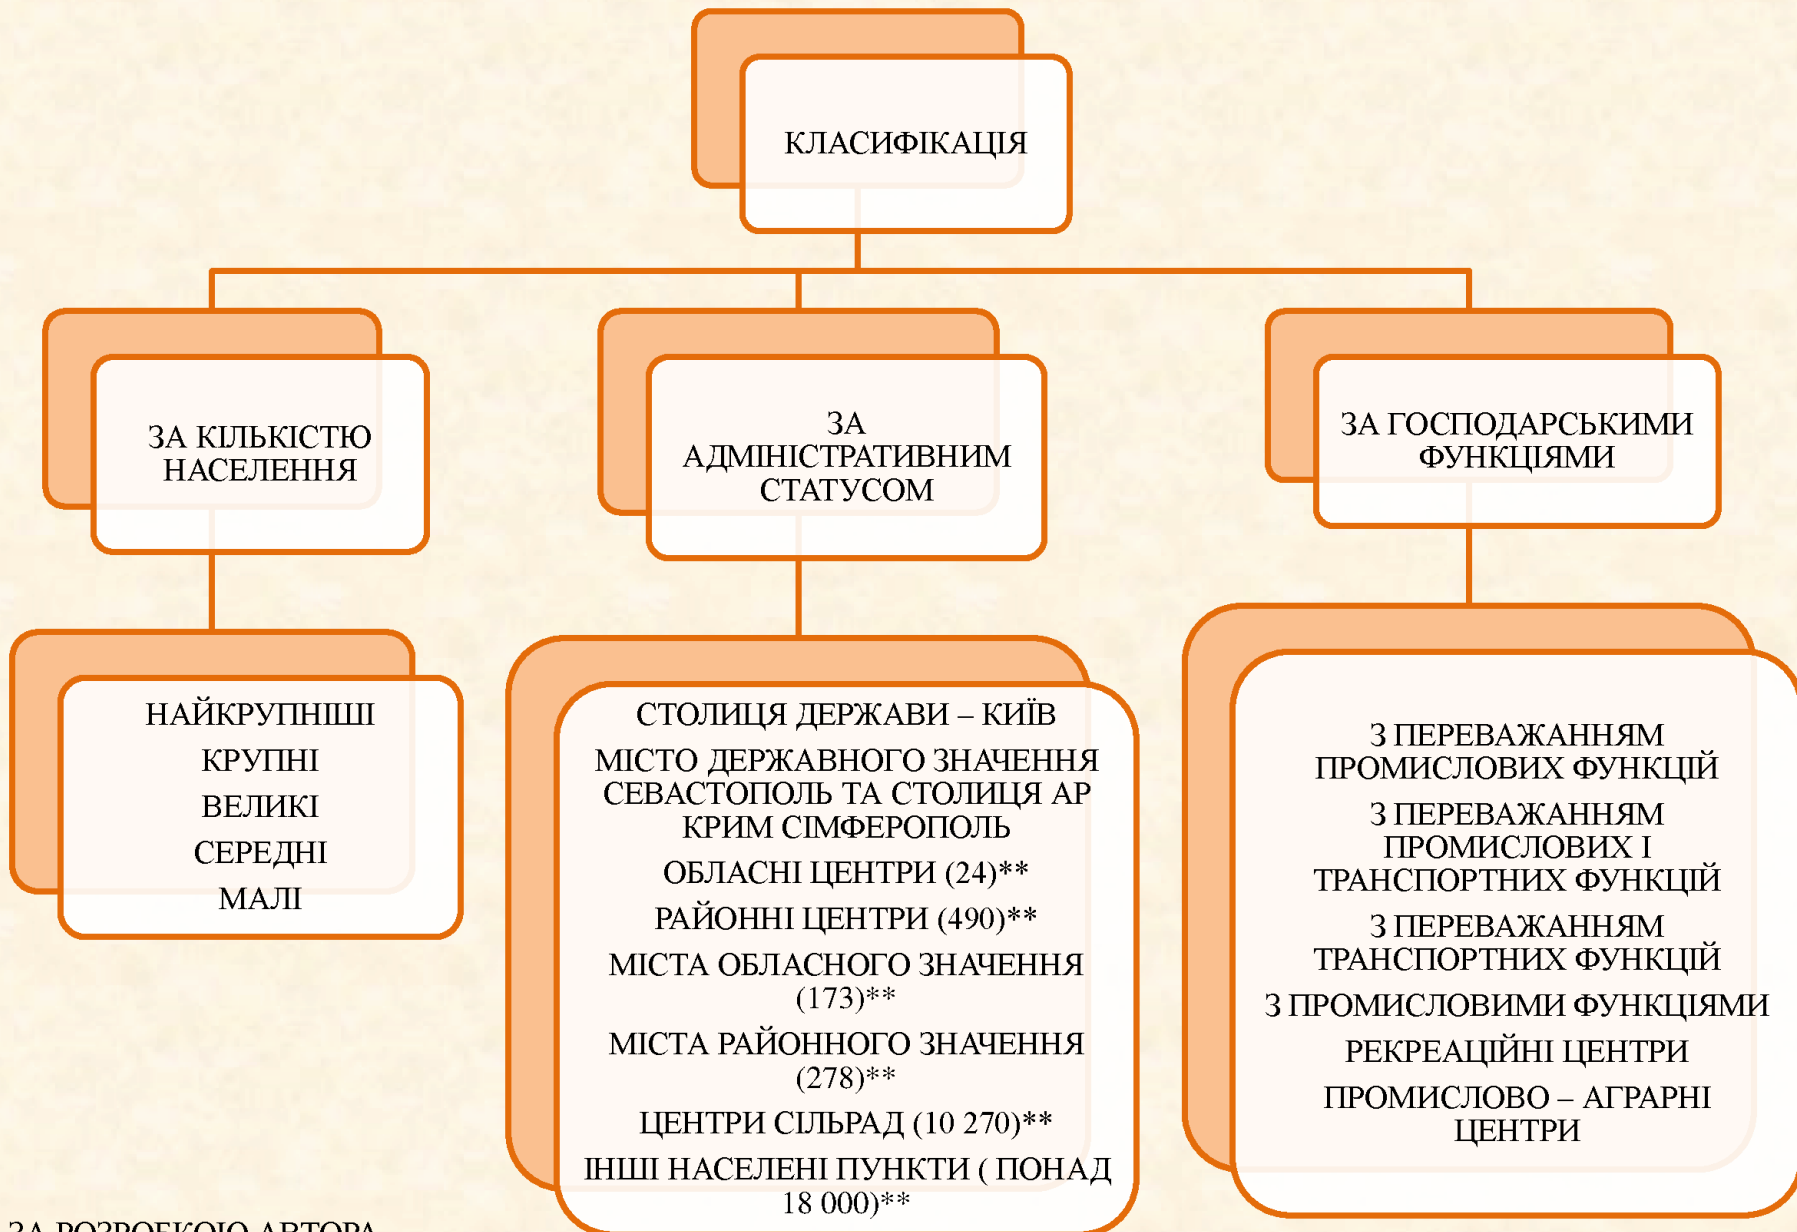

* ЗА РОЗРОБКОЮ АВТОРА

** ЗА ДАНИМИ ДЕРЖАВНОЇ СЛУЖБИ СТАТИСТИКИ УКРАЇНИ СТАНОМ НА 2021 РІК

ВИДИ МЕЖ АТО ТА ОСОБЛИВОСТІ ЇХ ВСТАНОВЛЕННЯ

ЗЕМЛЕВПОРЯДНА
ДОКУМЕНТАЦІЯ

МІСТОБУДІВНА
ДОКУМЕНТАЦІЯ

ОРГАН, ЯКИЙ
ЗАТВЕРДЖУЄ

МЕЖА ОБЛАСТІ

ВСТАНОВЛЮЄТЬСЯ
ПРОЕКТОМ
ЗЕМЛЕУСТРОЮ
ЩОДО
ВСТАНОВЛЕННЯ
(ЗМІНИ) МЕЖ АТО

ВІДОБРАЖАЄТЬСЯ НА:
КОМПЛЕКСНОМУ
ПЛАНІ
СХЕМА ПЛАНУВАННЯ
ОКРЕМОЇ ЧАСТИНИ
ТЕРИТРИЇ УКРАЇНИ
(ДЕРЖАВНИЙ РІВЕНЬ)
СХЕМА ПЛАНУВАННЯ
ТЕРИТОРІЇ АР КРИМ,
ОБЛАСТІ, ГРУПИ
РАЙОНІВ ТА
ОКРЕМОГО РАЙОНУ
(РЕГІОНАЛЬНИЙ
РІВЕНЬ)

ЗАТВЕРДЖУЄТЬСЯ
ВЕРХОВНОЮ
РАДОЮ УКРАЇНИ
(ДЛЯ ОБЛАСТЕЙ,
РАЙОНІВ ТА МІСТ)

МЕЖА РАЙОНУ

МЕЖА МІСТА

ВСТАНОВЛЮЄТЬСЯ
ПРОЕКТОМ
ЗЕМЛЕУСТРОЮ
ЩОДО
ВСТАНОВЛЕННЯ
(ЗМІНИ) МЕЖ АТО

ВІДОБРАЖАЄТЬСЯ НА:
ГЕНЕРАЛЬНОМУ
ПЛАНІ
КОМПЛЕКСНОМУ
ПЛАНІ

ЗАТВЕРДЖУЄТЬСЯ
РАЙОННОЮ
РАДОЮ (ДЛЯ СІЛ,
СЕЛИЩ)

МЕЖА РАЙОНУ
В МІСТІ

ЗАТВЕРДЖУЄТЬСЯ
МІСЬКОЮ РАДОЮ
(ДЛЯ РАЙОНІВ У
МІСТАХ)

ПОРІВНЯННЯ ВЛАДНИХ ПОВНОВАЖЕНЬ ТА ЗАКОНОДАВСТВА ЩОДО ВСТАНОВЛЕННЯ МЕЖ АТО В ЄВРОПЕЙСЬКИХ КРАЇНАХ ТА УКРАЇНІ

УКРАЇНА

ЗА **КОНСТИТУЦІЄЮ УКРАЇНИ**, ДО КОМПЕТЕНЦІЇ ВЕРХОВНОЇ РАДИ УКРАЇНИ НАЛЕЖИТЬ УТВОРЕННЯ І ЛІКВІДАЦІЯ РАЙОНІВ, ВСТАНОВЛЕННЯ І ЗМІНА МЕЖ РАЙОНІВ І МІСТ, ВІДНЕСЕННЯ НАСЕЛЕНИХ ПУНКТІВ ДО КАТЕГОРІЇ МІСТ, НАЙМЕНУВАННЯ І ПЕРЕЙМЕНУВАННЯ НАСЕЛЕНИХ ПУНКТІВ І РАЙОНІВ

В УКРАЇНІ **ПРЕЗИДЕНТ** МАЄ ПРАВО ЗАКОНОДАВЧОЇ ІНІЦІАТИВИ ТА ВЕТО І ВІДПОВІДНО МОЖЕ ВПЛИВАТИ НА УХВАЛЕННЯ ЗАКОНІВ, ЯКІ СТОСУЮТЬСЯ ВИРІШЕННЯ ПИТАНЬ АТУ

ЄВРОПЕЙСЬКІ КРАЇНИ

ЛИТВА

В ЗАКОНІ РЕСПУБЛІКИ ЛИТВА «ПРО АДМІНІСТРАТИВНО-ТЕРИТОРІАЛЬНІ ОДИНИЦІ РЕСПУБЛІКИ ЛИТВА ТА ЇХНІ МЕЖІ» ВИЗНАЧЕНО ПОВНОВАЖЕННЯ ТА ПОРЯДОК РЕАЛІЗАЦІЇ КОМПЕТЕНЦІЇ **СЕЙМУ** У ВИРІШЕННІ ПИТАНЬ АТУ

МОЛДОВА

ЗАКОН «ПРО АДМІНІСТРАТИВНО-ТЕРИТОРІАЛЬНИЙ УСТРІЙ РЕСПУБЛІКИ МОЛДОВА» ВСТАНОВЛЮЄ, ЩО СТВОРЕННЯ, ЛІКВІДАЦІЮ ТА ЗМІНУ СТАТУСУ АТО ЗДІЙСНЮЄ **ПАРЛАМЕНТ** ПІСЛЯ ПРОВЕДЕННЯ КОНСУЛЬТАЦІЙ З ГРОМАДЯНАМИ

БОЛГАРІЯ


У БОЛГАРІЇ ПИТАННЯ ЩОДО ЗМІНИ МЕЖ ТА СТАТУСУ АТО ВРЕГУЛЬОВАНІ ЗАКОНОМ «ПРО АДМІНІСТРАТИВНО-ТЕРИТОРІАЛЬНИЙ УСТРІЙ РЕСПУБЛІКИ БОЛГАРІЯ»

ПОЛЬЩА


ЗАКОНОМ РЕСПУБЛІКИ ПОЛЬЩА «ПРО ГМІННЕ САМОВРЯДУВАННЯ» (СТ. 4) ПЕРЕДБАЧЕНО, ЩО УТВОРЕННЯ, ОБ'ЄДНАННЯ, ПОДІЛ І ЛІКВІДАЦІЯ ГМІН, ВСТАНОВЛЕННЯ ЇХ МЕЖ ТА НАЗВ, А ТАКОЖ ВИЗНАЧЕННЯ МІСЦЕЗНАХОДЖЕННЯ ЇХ ОРГАНІВ ЗДІЙСНЮЄТЬСЯ **РАДОЮ МІНІСТРІВ** ПІСЛЯ ПРОВЕДЕННЯ КОНСУЛЬТАЦІЙ ІЗ ЖИТЕЛЯМИ

СИТУАЦІЙНА СХЕМА


СИТУАЦІЙНА СХЕМА РОЗТАШУВАННЯ СЕЛА НИЖНІЙ ВЕРБІЖ В МЕЖАХ УКРАЇНИ

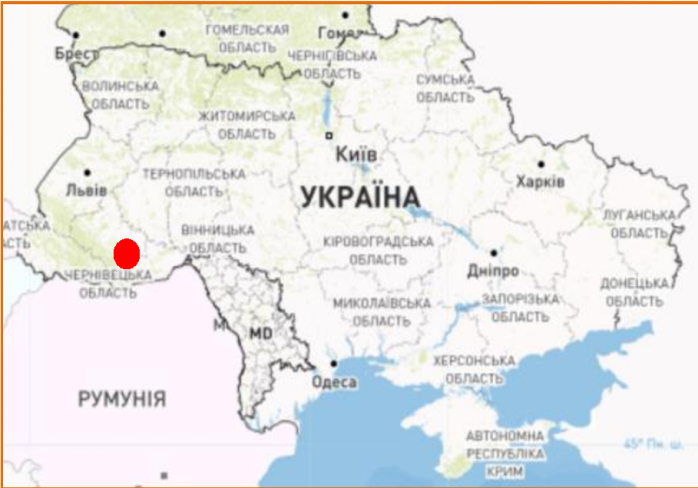

СИТУАЦІЙНА СХЕМА РОЗТАШУВАННЯ СЕЛА НИЖНІЙ ВЕРБІЖ В МЕЖАХ ІВАНО – ФРАНКІВСЬКОЇ ОБЛАСТІ

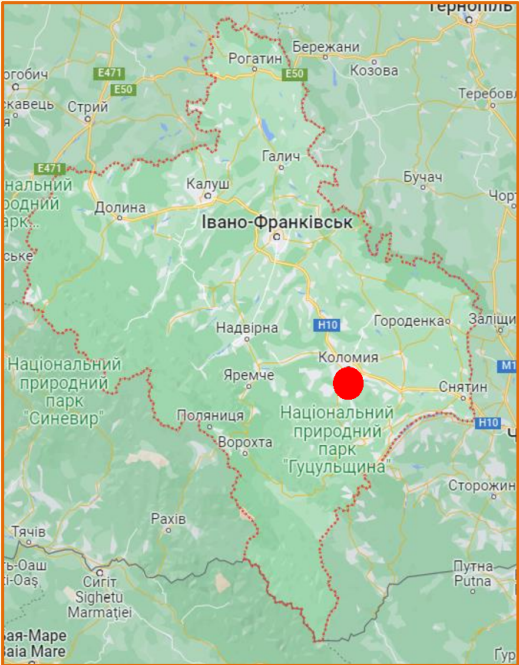

СИТУАЦІЙНА СХЕМА РОЗТАШУВАННЯ СЕЛА НИЖНІЙ ВЕРБІЖ В МЕЖАХ КОЛОМИЙСЬКОГО РАЙОНУ

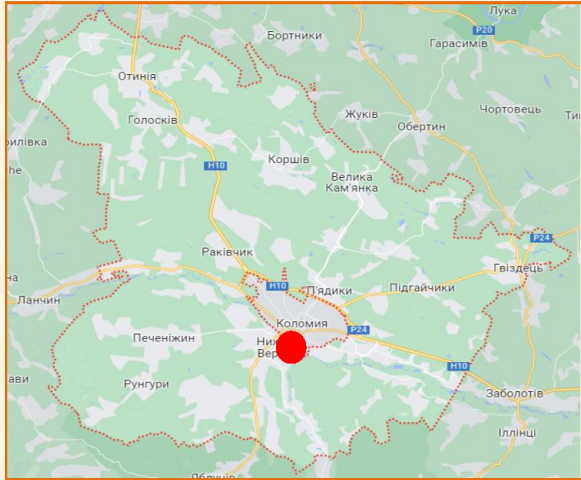

УМОВНІ ПОЗНАЧЕННЯ:

— КОРДОН УКРАЇНИ
● МІСЦЕ РОЗТАШУВАННЯ СЕЛА НИЖНІЙ ВЕРБІЖ

— МЕЖІ ІВАНО – ФРАНКІВСЬКОЇ ОБЛАСТІ

— МЕЖІ КОЛОМИЙСЬКОГО РАЙОНУ


ХАРАКТЕРИСТИКА СЕЛА НИЖНІЙ ВЕРБІЖ

НИЖНІЙ ВЕРБІЖ — СЕЛО КОЛОМІЙСЬКОГО РАЙОНУ ІВАНО – ФРАНКІВСЬКОЇ ОБЛАСТІ. ЗНАХОДИТЬСЯ НА ПРАВому БЕРЕЗІ ПРУТУ, ЗА 70 КМ ВІД ОБЛАСНОГО ЦЕНТРУ.

КІЛЬКІСТЬ НАСЕЛЕННЯ
СКЛАДАЄ 2504 ОСОБИ



НА ТЕРИТОРІЇ ГРОМАДИ
РОЗВИНЕНІ НАРОДНІ
ПРОМИСЛИ, ЗОКРЕМА
РІЗЬБЛЕННЯ НА ДЕРЕВІ,
ЛОЗО- ТА
СОЛОМОПЛЕТІННЯ

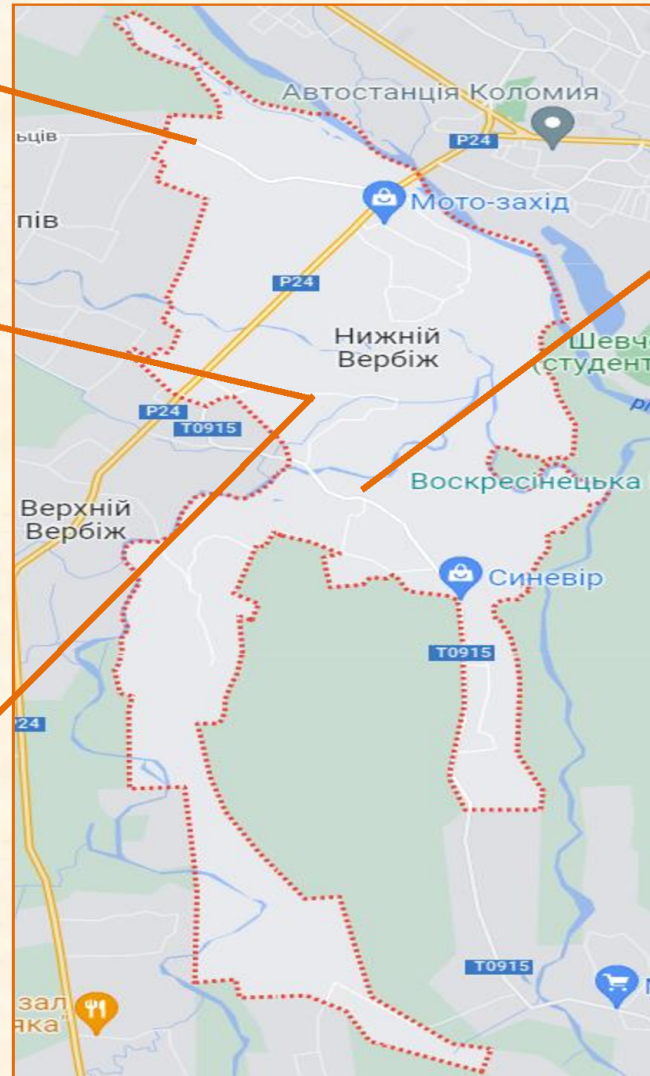

П'ЯТИБАННА КУЛЬТОВА
СПОРУДА ЦЕРКВИ РІЗДВА
ПРЕСВЯТОЇ БОГОРОДИЦІ, ЯКУ
ВВАЖАЮТЬ ВЗРЦЕМ
ДЕРЕВ'ЯНОЇ ГУЦУЛЬСЬКОЇ
АРХІТЕКТУРИ, ВКЛЮЧЕНА У
СПИСОК СВІТОВОЇ СПАДЩИНИ
ЮНЕСКО



ПОР. №	НАЗВА ПОКАЗНИКА	ОДИНИЦЯ ВИМІРЮВАННЯ	ІСНУЮЧИЙ СТАН	ПРОЕКТНИЙ СТАН
1.	НАСЕЛЕННЯ	ТИС. ОСІБ	2,504	4,484
2	ТЕРИТОРІЯ В МЕЖАХ НАСЕЛЕНОГО ПУНКТУ, ВСЬОГО	ГА	691,6	787,22
3	ЖИТЛОВИЙ ФОНД, ВСЬОГО	ТИС. М ²	130,872	210,072
...				
7.	ІНЖЕНЕРНЕ ЗАБЕЗПЕЧЕННЯ ВОДОПОСТАЧАННЯ			
	СУМАРНИЙ ВІДПУСК ВОДИ	М ³ /ДОБУ	—	1390,9
	КАНАЛІЗАЦІЯ		—	1390,9
	ЕЛЕКТРОПОСТАЧАННЯ			
	СУМАРНЕ СПОЖИВАННЯ ЕЛЕКТРОЕНЕРГІЇ	ТИС. кВт	2,26	3,53
8.	ІНЖЕНЕРНЕ ПІДГОТОВЛЕННЯ ТА ЗАХИСТ ТЕРИТОРІЇ			
	ДОЦОВА КАНАЛІЗАЦІЯ	КМ	—	35,89
9.	САНІТАРНЕ ОЧИЩЕННЯ ТЕРИТОРІЇ			
	ОБСЯГ ТВЕРДИХ ПОБУТОВИХ ВІДХОДІВ	Т/РІК	—	1569,4

ПЛАН ІСНУЮЧОЇ МЕЖІ СЕЛА НИЖНІЙ ВЕРБІЖ




ЗГІДНО ВІДОМОСТЕЙ ДЕРЖАВНОГО
ЗЕМЕЛЬНОГО КАДАСТРУ, ІСНУЮЧА ПЛОЩА
НАСЕЛЕНОГО ПУНКТУ СТАНОВИТЬ 688,8212 ГА.
ВОДНОЧАС, ВІДПОВІДНО ДО ГЕНЕРАЛЬНОГО
ПЛАНУ С. НИЖНІЙ ВЕРБІЖ ІСНУЮЧА ПЛОЩА
СКЛАДАЄ 691,6 ГА.

ДЛЯ УЗГОДЖЕННЯ МЕЖ С. НИЖНІЙ ВЕРБІЖ
НЕОБХІДНО ВКЛЮЧИТИ ТЕРИТОРІЇ ПЛОЩЕЮ
105,5890 ГА ЗА РАХУНОК ЗЕМЕЛЬ
НИЖНЬОВЕРБІЗЬКОЇ СІЛЬСЬКОЇ РАДИ І
ВИКЛЮЧИТИ 6,9832 ГА ЗАЛІСНЕНИХ ТЕРИТОРІЙ

УМОВНІ ПОЗНАЧЕННЯ:

— ІСНУЮЧА МЕЖА СЕЛА
НИЖНІЙ ВЕРБІЖ

ОПИС ПРОЕКТНОЇ МЕЖІ СЕЛА НИЖНІЙ ВЕРБІЖ

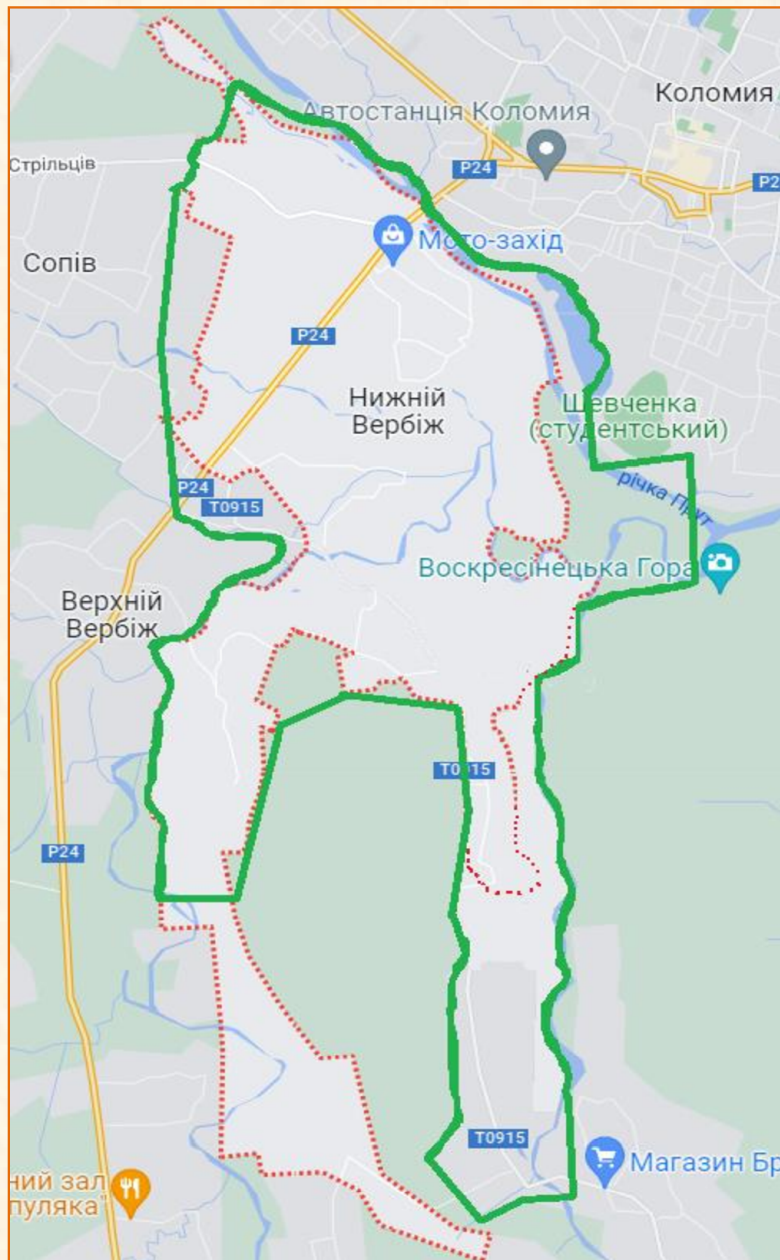

ВІД ТОЧКИ 1 ДО ТОЧКИ 3 МЕЖА ПРОХОДИТЬ В АДМІНІСТРАТИВНИХ МЕЖАХ НИЖНЬОВЕРБІЗЬКОЇ СІЛЬСЬКОЇ РАДИ, ПО ЗЕМЛІ, ЧЕРЕЗ ЛІС

ВІД ТОЧКИ 3 ДО ТОЧКИ 4 МЕЖА ПРОХОДИТЬ В АДМІНІСТРАТИВНИХ МЕЖАХ НИЖНЬОВЕРБІЗЬКОЇ СІЛЬСЬКОЇ РАДИ, ВЗДОВЖ МОСТУ

.....

ВІД ТОЧКИ 113 ДО ТОЧКИ 116 МЕЖА ПРОХОДИТЬ В АДМІНІСТРАТИВНИХ МЕЖАХ НИЖНЬОВЕРБІЗЬКОЇ СІЛЬСЬКОЇ РАДИ, ВЗДОВЖ УМОВНОЇ ЛІНІЇ, ЩО РОЗМЕЖОВУЄ ЛІС І ГОРОДИ, ПО МЕЖІ ЗЕМЕЛЬНИХ ДІЛЯНОК З КАДАСТРОВИМИ НОМЕРАМИ 26232844801:01:003:0285 І 2623284801:01:003:0284

.....

ВІД ТОЧКИ 376 ДО ТОЧКИ 380 МЕЖА ПРОХОДИТЬ В АДМІНІСТРАТИВНИХ МЕЖАХ НИЖНЬОВЕРБІЗЬКОЇ СІЛЬСЬКОЇ РАДИ, ПО ТЕРИТОРІЇ БАГАТОРІЧНИХ НАСАДЖЕНЬ

УМОВНІ ПОЗНАЧЕННЯ:

- ПРОЕКТНА МЕЖА СЕЛА
- - - НИЖНІЙ ВЕРБІЖ
- ІСНУЮЧА МЕЖА СЕЛА
- - - НИЖНІЙ ВЕРБІЖ

ТОПОГРАФО – ГЕОДЕЗИЧНІ РОБОТИ ЩОДО ВИНЕСЕННЯ В НАТУРУ ПРОЕКТНОЇ МЕЖІ НАСЕЛЕНОГО ПУНКТУ

КАТАЛОГ КООРДИНАТ ПОВОРОТНИХ ТОЧОК

НОМЕР ТОЧКИ	ВНУТРІШНІ КУТИ	ДИРЕКЦІЙНІ КУТИ	ВІДСТАНЬ (МЕТРІВ)	КООРДИНАТИ	
				X	Y
1	83° 01' 24"	141° 15' 43"	78.83	5376845.1	319574.70
2	186° 05' 16"	135° 10' 26"	111.77	5376783.6	319624.03
3	260° 22' 57"	54° 47' 29"	24.28	5376704.3	319702.82
4	89° 44' 56"	145° 02' 34"	151.61	5376718.3	319722.66
361	167° 43' 12"	55° 19' 15"	36.31	5376809.0	319529.80
362	191° 02' 08"	44° 17' 07"		5376829.7	319559.66
1			21.54		

УМОВНІ ПОЗНАЧЕННЯ:




ПРОЕКТНА МЕЖА



ПУНКТ ДГМ


T1

ТОЧКА GNSS ВИМІРЮВАНЬ

 


НАПРЯМОК GNSS ВЕКТОРУ

ВИМІРЮВАНЬ

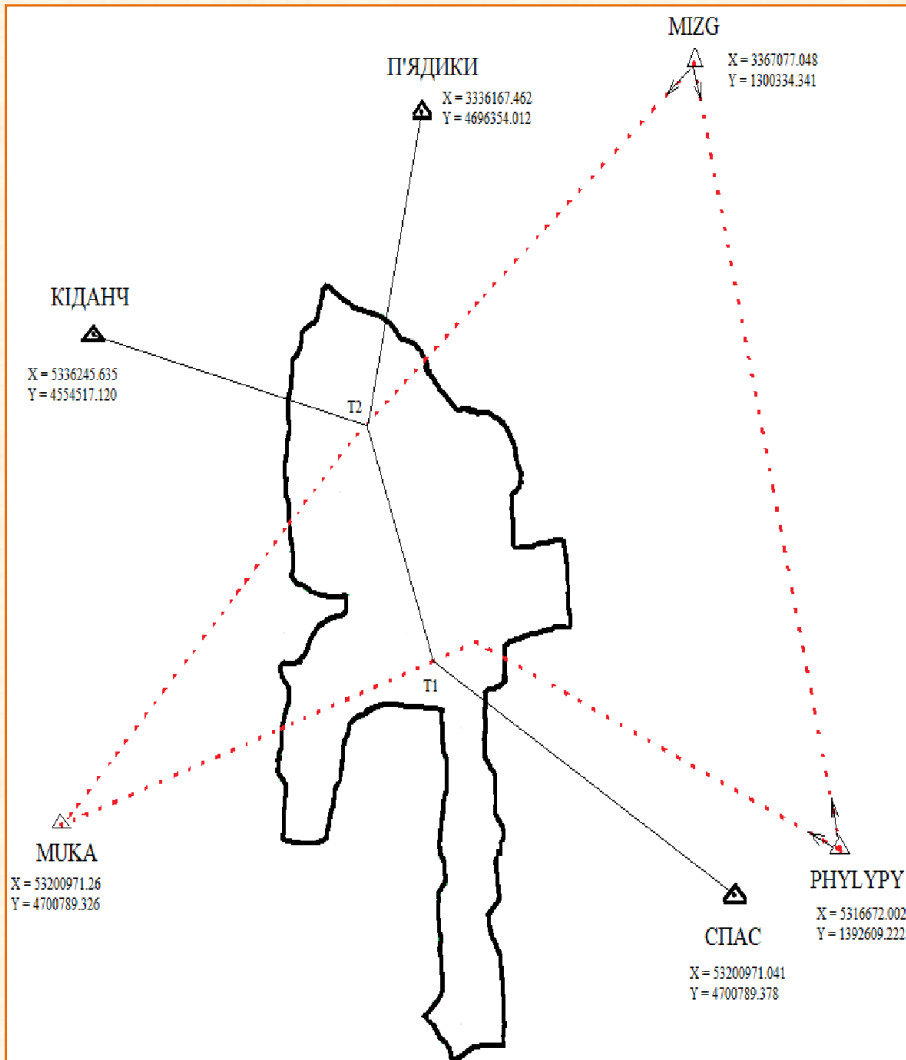

ПОРЯДОК ПОГОДЖЕННЯ ТА ЗАТВЕРДЖЕННЯ ПРОЕКТУ ЗЕМЛЕУСТРОЮ ЩОДО ВСТАНОВЛЕННЯ МЕЖ СЕЛА НИЖНІЙ ВЕРБІЖ

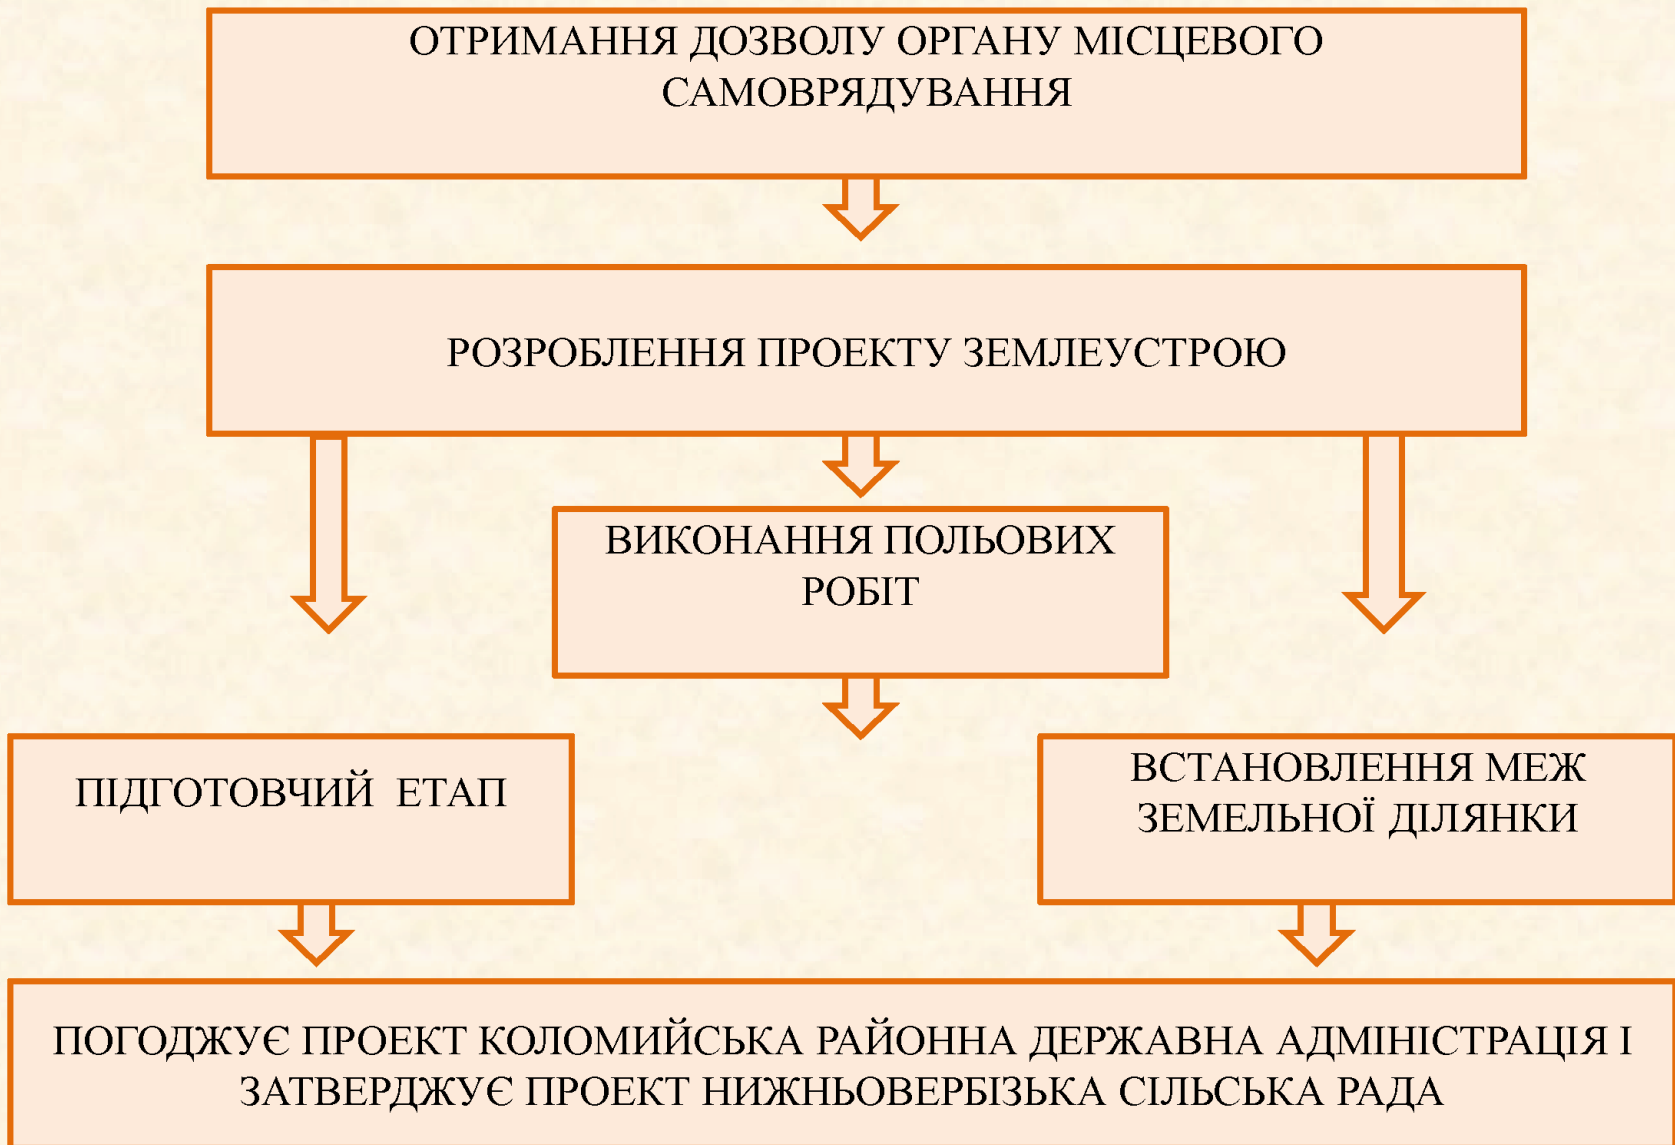

ВНЕСЕННЯ ВІДОМОСТЕЙ ПРО ВСТАНОВЛЕННЯ (ЗМІНУ) МЕЖ НАСЕЛЕНОГО ПУНКТУ ДО ДЕРЖАВНОГО ЗЕМЕЛЬНОГО КАДАСТРУ

ПОГОДЖЕННЯ ПРОЕКТУ ЗЕМЛЕУСТРОЮ ЩОДО ВСТАНОВЛЕННЯ (ЗМІНИ) МЕЖ КОЛОМИЙСЬКОЮ РАЙОННОЮ ДЕРЖАВНОЮ АДМІНІСТРАЦІЄЮ



ДЕРЖГЕОКАДАСТР НАДАЄ ВИСНОВОК ПРО ПОГОДЖЕННЯ ПРОЕКТУ ЗЕМЛЕУСТРОЮ ЩОДО ЗМІНИ МЕЖ



ВИГОТОВЛЯЄТЬСЯ ОБМІННИЙ ФАЙЛ ІЗ ЗЕМЕЛЬНИМИ ДІЛЯНКАМИ, ЯКІ ПЕРЕДАЮТЬСЯ ІЗ ДЕРЖАВНОЇ У КОМУНАЛЬНУ ВЛАСНІСТЬ



РЕЄСТРАТОР ВНОСИТЬ ОБМІННИЙ ФАЙЛ У ДЕРЖАВНИЙ ЗЕМЕЛЬНИЙ КАДАСТР




ОТРИМАННЯ ВИТЯГІВ, НА ЯКИХ ВКАЗАНІ ЗЕМЕЛЬНІ ДІЛЯНКИ ІЗ КАДАСТРОВИМИ НОМЕРАМИ, ЯКІ ПЕРЕЙШЛИ ІЗ ДЕРЖАВНОЇ У КОМУНАЛЬНУ ВЛАСНІСТЬ



ВСТАНОВЛЕННЯ (ВІДНОВЛЕННЯ) МЕЖ НАСЕЛЕНОГО ПУНКТУ

ЗАСТОСУВАННЯ ГІС – ТЕХНОЛОГІЙ, ЩО МОЖУТЬ БУТИ ВИКОРИСТАНІ ПРИ РОЗРОБЦІ ПРОЕКТУ ЗЕМЛЕУСТРОЮ ЩОДО ВСТАНОВЛЕННЯ МЕЖ НАСЕЛЕНОГО ПУНКТУ


DIGITALS

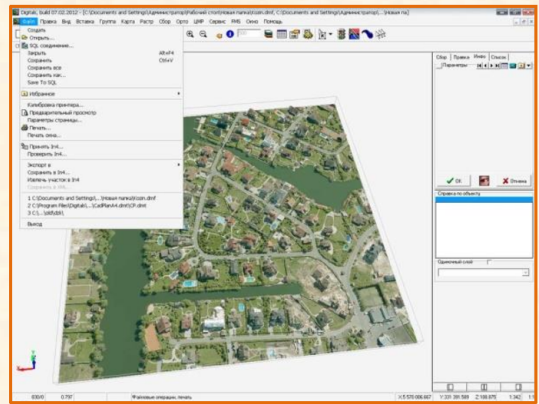

ПРИЗНАЧЕННЯ: ПРОГРАМА ПРИЗНАЧЕНА ДЛЯ СТВОРЕННЯ/ООНОВЛЕННЯ ТОПОГРАФІЧНИХ І СПЕЦІАЛЬНИХ КАРТ, ВИДАННЯ КАРТ МІСЬКОГО КАДАСТРУ І ЗЕМЛЕУСТРОЮ, РІШЕННЯ ІНЖЕНЕРНИХ І ПРИКЛАДНИХ ЗАВДАНЬ


ФУНКЦІЇ: СТВОРЮВАТИ КАРТИ НА ОСНОВІ ІНТЕГРУВАННЯ ДАНИХ, ЯКІ ЗБЕРІГАЮТЬСЯ В РІЗНИХ ФОРМАТАХ; ПОДАВАТИ ПРОСТОРОВІ ДАНІ У ВИГЛЯДІ КАРТ ІЗ ВИКОРИСТАННЯМ ШИРОКОГО СПЕКТРА КАРТОГРАФІЧНИХ МОЖЛИВОСТЕЙ; АНАЛІЗУВАТИ ПРОСТОРОВІ ДАНІ З МЕТОЮ ЗНАХОДЖЕННЯ ОБ'ЄКТІВ; СКЛАДАТИ ГРАФІКИ І ЗВІТИ, ЩО ВИДОБРАЖУЮТЬ РЕЗУЛЬТАТИ ВИКОНАНИХ ДОСЛІДЖЕНЬ

QUANTUM GIS

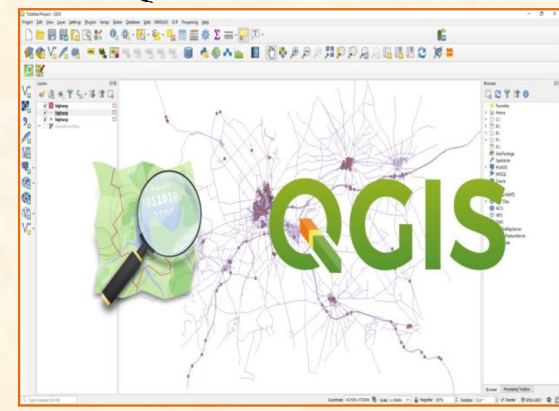

ОСНОВНИМ ПРИЗНАЧЕННЯМ СИСТЕМИ Є ОБРОБКА І АНАЛІЗ ПРОСТОРОВИХ ДАНИХ, ПІДГОТОВКА РІЗНОЇ КАРТОГРАФІЧНОЇ ПРОДУКЦІЇ. ПАКЕТ МАЄ ГНУЧКУ СИСТЕМУ РОЗШИРЕНЬ, ЯКІ МОЖНА СТВОРЮВАТИ НА МОВАХ C++ І PYTHON. GIS QGIS ДОЗВОЛЯЄ КОРИСТУВАЧАМ СТВОРЮВАТИ КАРТИ З БЕЗПІЧЧЮ ШАРІВ, ВИКОРИСТОВУЮЧИ РІЗНІ КАРТОГРАФІЧНІ ПРОЕКЦІЇ.

ARCGIS

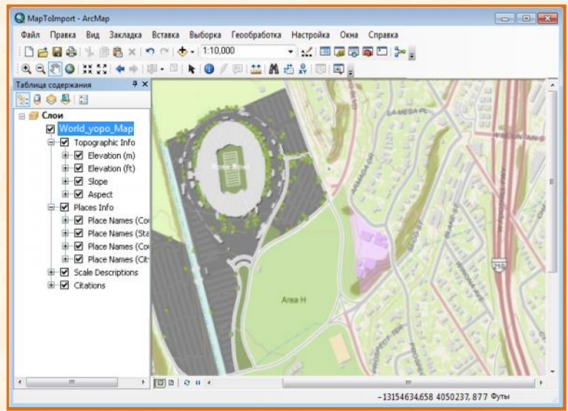

ВИСНОВКИ

У РЕЗУЛЬТАТІ РОЗРОБКИ КВАЛІФІКАЦІЙНОЇ РОБОТИ МАГІСТРА ЗДІЙСНЕНО ЗЕМЛЕВПОРЯДНІ ЗАХОДИ З ВИКОРИСТАННЯМ МЕТОДИКИ ВСТАНОВЛЕННЯ (ЗМІНИ) МЕЖ НАСЕЛЕНИХ ПУНКТІВ.

В АТЕСТАЦІЙНІ РОБОТІ БУЛО ВИКОНАНО НАСТУПНЕ:

- ПРОАНАЛІЗОВАНО ОСНОВНЕ ЗАКОНОДАВЧЕ ТА НОРМАТИВНО – ПРАВОВЕ ЗАБЕЗПЕЧЕННЯ РОЗРОБЛЕННЯ ПРОЕКТУ ЗЕМЛЕУСТРОЮ ЩОДО ВСТАНОВЛЕННЯ (ЗМІНИ) МЕЖ НАСЕЛЕНОГО ПУНКТУ.
- ПРОВЕДЕНО ДОСЛІДЖЕННЯ ОСОБЛИВОСТЕЙ ВСТАНОВЛЕННЯ (ЗМІНИ) МЕЖ НАСЕЛЕНОГО ПУНКТУ.
- РОЗРОБЛЕНО ПРОЕКТ ЗЕМЛЕУСТРОЮ ЩОДО ВСТАНОВЛЕННЯ (ЗМІНИ) МЕЖ НАСЕЛЕНОГО ПУНКТУ.
- РОЗГЛЯНУТО ПОРЯДОК ПОГОДЖЕННЯ ТА ЗАТВЕРДЖЕННЯ ПРОЕКТУ ЗЕМЛЕУСТРОЮ ЩОДО ВСТАНОВЛЕННЯ (ЗМІНИ) МЕЖ НАСЕЛЕНОГО ПУНКТУ.
- ВСТАНОВЛЕНО (ЗМІНЕНО) МЕЖІ СЕЛА НИЖНІЙ ВЕРБІЖ
- ВИКОНАНО АНАЛІЗ ВИКОРИСТАННЯ ГІС – ТЕХНОЛОГІЙ У ЗЕМЛЕУСТРОЇ

ДЯКУЮ ЗА УВАГУ !