

МІНІСТЕРСТВО ОСВІТИ І НАУКИ УКРАЇНИ  
КИЇВСЬКИЙ НАЦІОНАЛЬНИЙ УНІВЕРСИТЕТ  
БУДІВНИЦТВА І АРХІТЕКТУРИ  
КАФЕДРА ДИЗАЙНУ

**Атестаційна випускна робота на здобуття освітнього ступеня  
бакалавра дизайну на тему:  
"Дизайн інтер'єрів швидкопоруджуваного житлового будинку"**



Виконала: студентка групи ДН-42  
Мучак Б. Ю.  
Керівник: доцент Щеглов С. П.

Київ 2023

## Відомості креслень дизайн-проекту швидкостпурджуваного житлового будинку

## Відомості креслень дизайн-проекту

Аркуш	Перелік креслень дизайн-проекту	Примітки
ДП-01		Титульна сторінка
ДП-02		Зміст
ДП-03	Схема генерального плану будівлі; Ситуаційний план розміщення будівлі	
ДП-04		Перспективне зображення будинку
ДП-05		Розріз будівлі
ДП-06		Розміри модуля
ДП-07		План бомбосховища
ДП-08		План 1-го поверху
ДП-09		План 2-го поверху
ДП-10		План секцій
ДП-11		План обмірів
ДП-12		План демонтажу і монтажу
ДП-13		План приміщення із розміщенням меблів
ДП-14		План стелі з елементами освітлення
ДП-15		План прив'язки вимикачів та розеток
ДП-16		План конструкцій стелі
ДП-17		План підлоги
ДП-18		Розгортки санвузла
ДП-19		Розгортки вітальні
ДП-20		Розгортки кухні
ДП-21		Розгортки коридору
ДП-22		Розгортки двох спальень
ДП-23		Паспорт меблів та обладнання
ДП-24		Паспорт меблів та обладнання
ДП-25		Паспорт матеріалів
ДП-26		Візуалізація вхідної групи
ДП-27		Візуалізація санвузла
ДП-28		Візуалізація вітальні
ДП-29		Візуалізація кухні
ДП-30		Візуалізація коридору
ДП-31		Візуалізація першої спальні
ДП-32		Візуалізація другої спальні
ДП-33		Другий проект
ДП-34		Зміст
ДП-35	Проекції обладнання. Конструктивні вузли. Паспорт матеріалів	
ДП-36		Переріз. Паспорт матеріалів
ДП-37		Аксонометрія, ергономічна схема
ДП-38		Перспективне зображення
ДП-39		Візуалізація обладнання

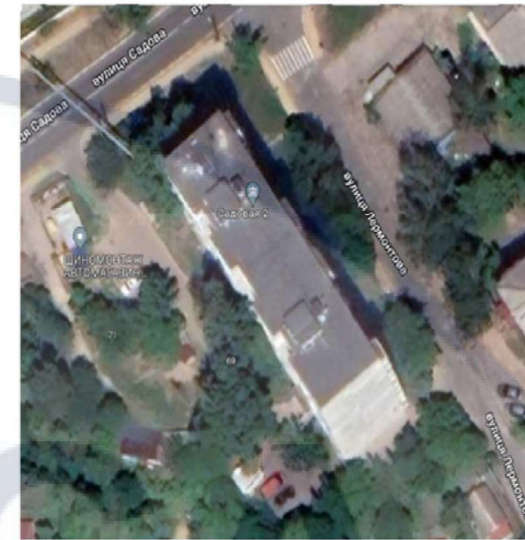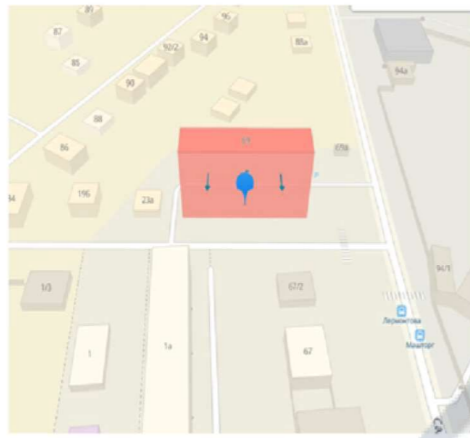

Експлікація генерального плану

1	Житловий будинок
2	Паркінг
3	Зона відпочинку
4	Зона клумб
5	Сміттєбаки
6	Зупинка громадського транспорту



Загальні вказівки:

1. Комплект робочих креслень розроблений на підставі обмірів;
2. За відмітку 0.000 прийнято рівень чистої підлоги 1-го поверху будівлі.

						КНУБА 022 Дизайн 2023 ДН-42			
						Проект інтр'єру швидкоспоруджуваного житлового будинку			
Зм.	Кіл.уч.	Аркуш	№Док.	Підп.	Дата	Вихідні дані для проектування	Стадія	Аркуш	Аркушів
Розробив	Мучак Б. Ю.						ДП	3	39
Перевірив	Щеглов С. П.					Схема генерального плану будівлі М 1:200; Ситуаційний план розміщення будівлі М 1:200	Архітектурний факультет		
Н. Контроль									

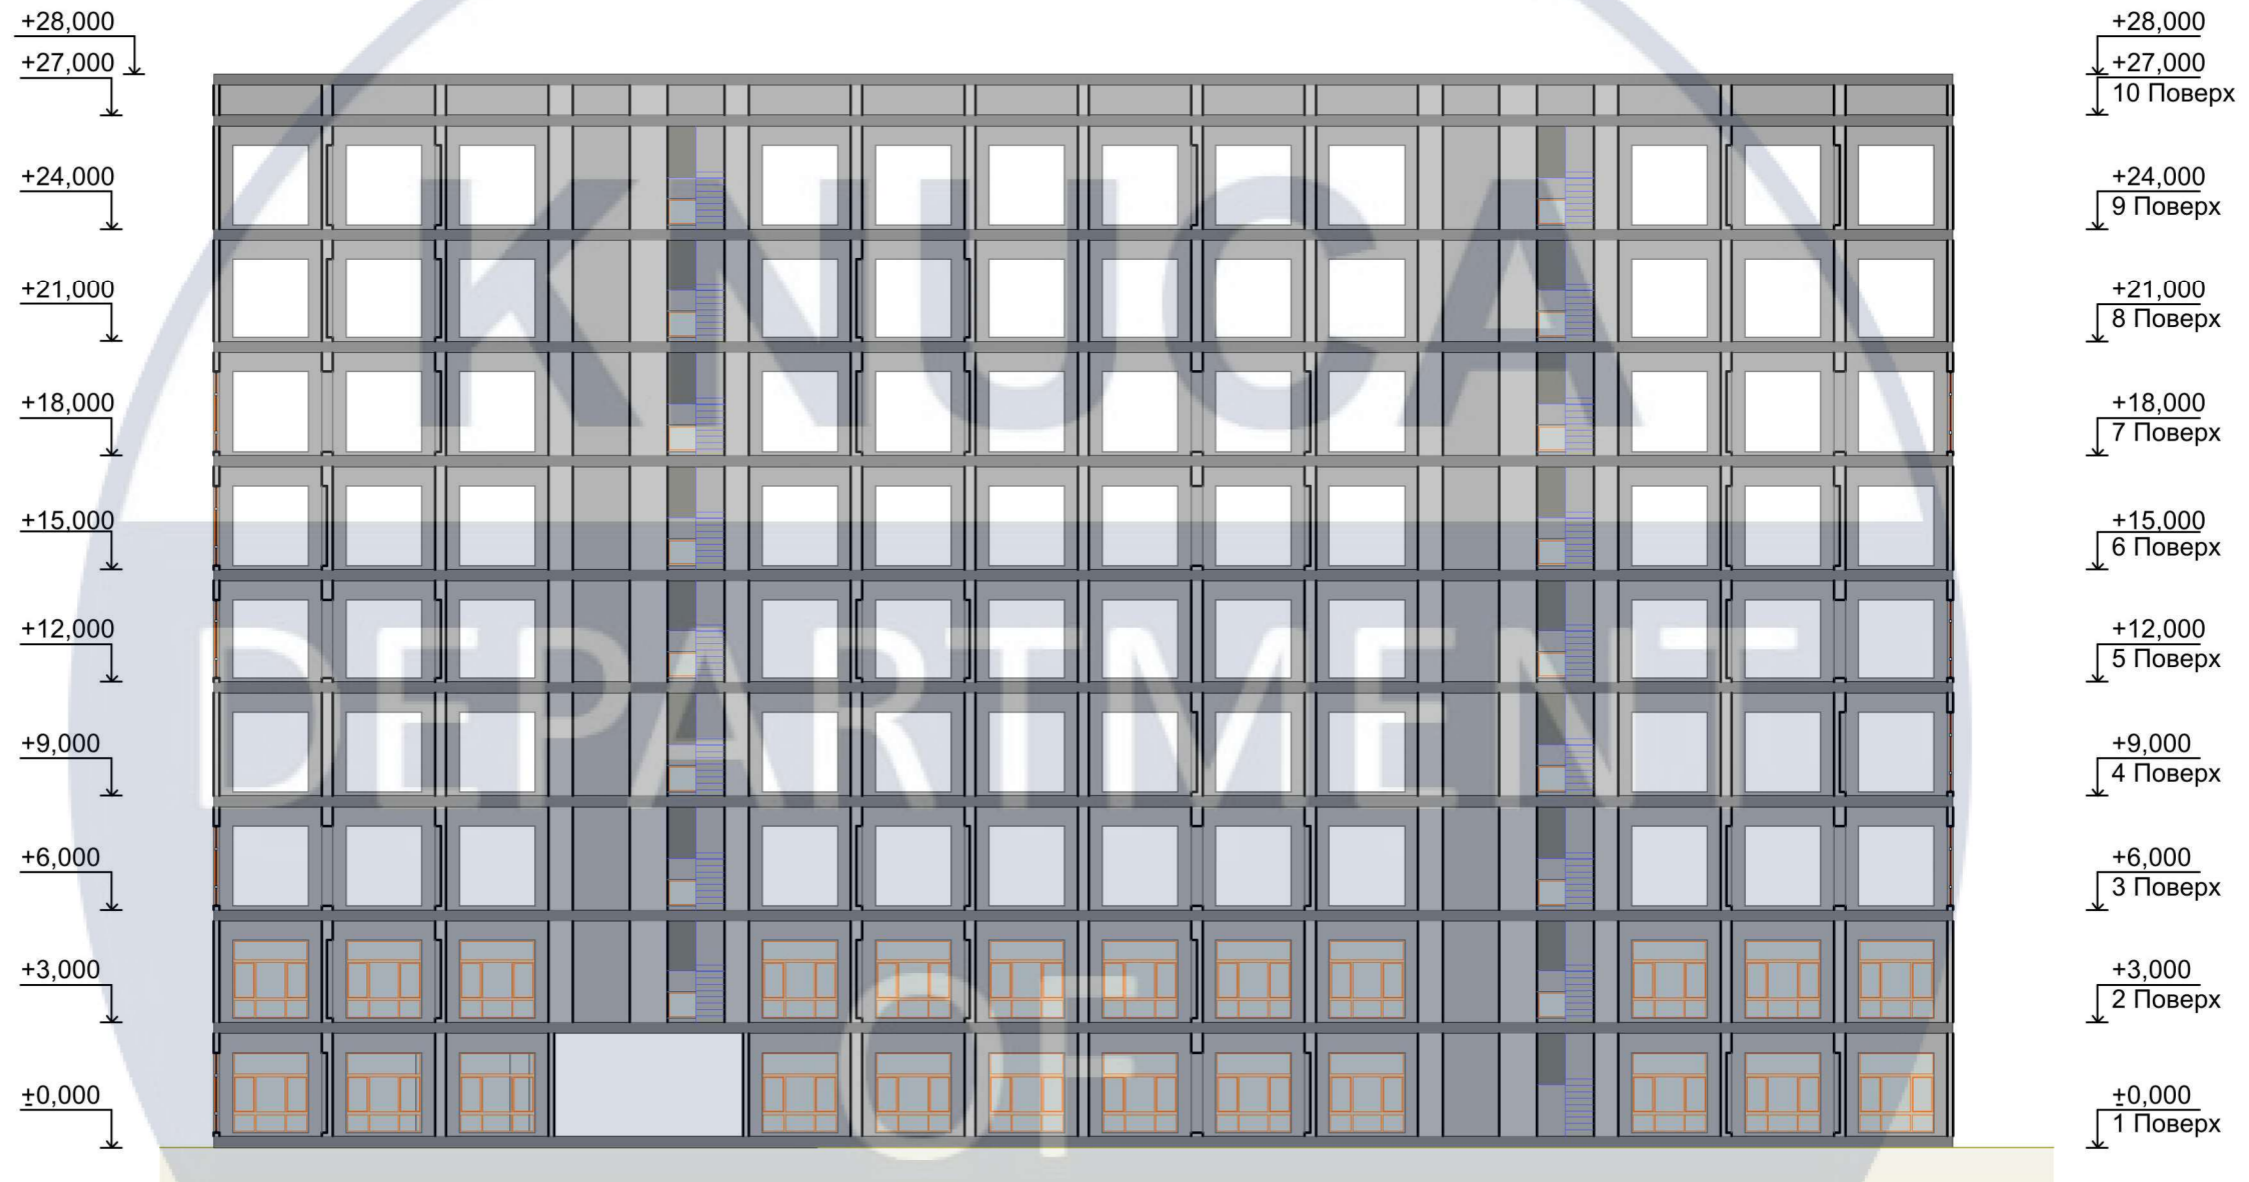


Рис.1






Рис.2

						<b>КНУБА 022 Дизайн 2023 ДН-42</b>			
						Проект інткр'єру швидкостроуджуваного житлового будинку			
Зм.	Кіл.уч.	Аркуш	№Док.	Підп.	Дата	Вихідні дані для проектування	Стадія	Аркуш	Аркушів
Розробив	Мучак Б. Ю.						ДП	4	39
Перевірив	Щеглов С. П.								
Н. Контроль						Перспективне зображення будинку. Рис. 1 - варіант фасаду відбудованого будинку. Рис. 2 - експертиза будинку станом на 12.01.2023		Архітектурний факультет	




DESIGN


						<b>КНУБА 022 Дизайн 2023 ДН-42</b>			
						Проект інткр'єру швидкостпурджуваного житлового будинку			
Зм.	Кіл.уч.	Аркуш	№Док.	Підп.	Дата	Вихідні дані для проектування	Стадія	Аркуш	Аркушів
Розробив	Мучак Б. Ю.						ДП	5	39
Перевірів	Щеглов С. П.								
Н. Контроль						План розріз будівлі, М 1:200	Архітектурний факультет		

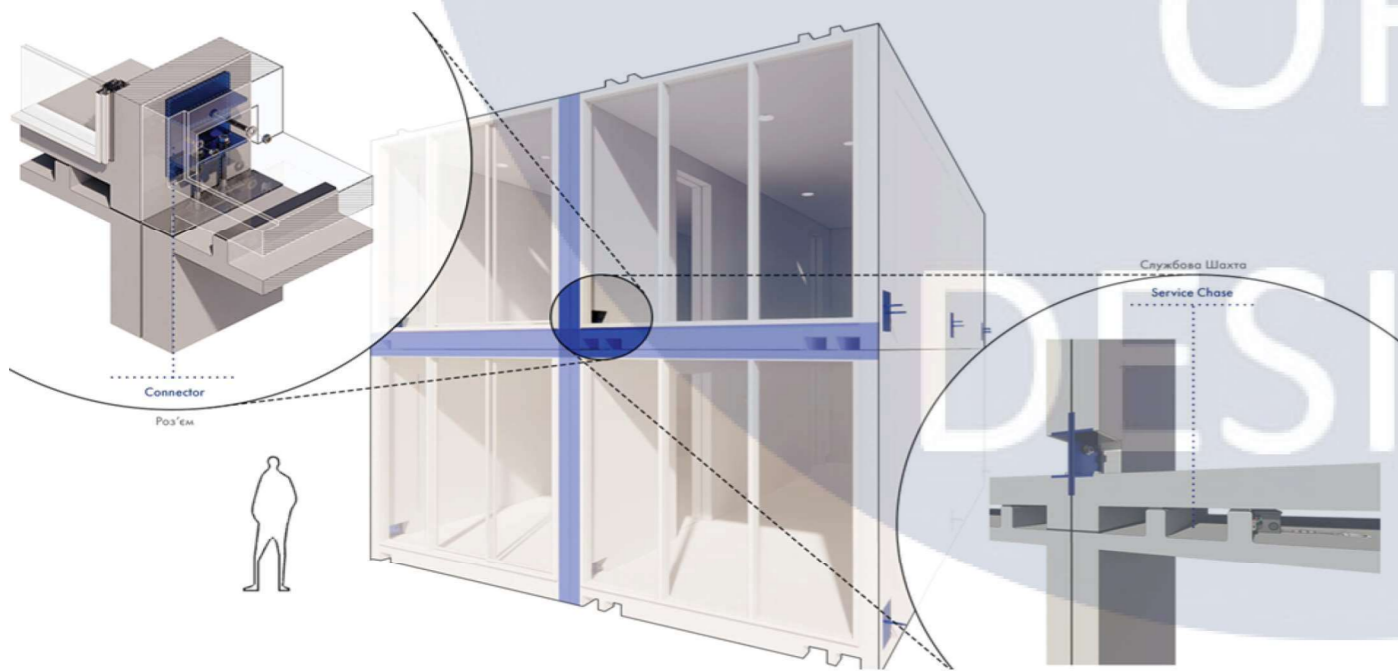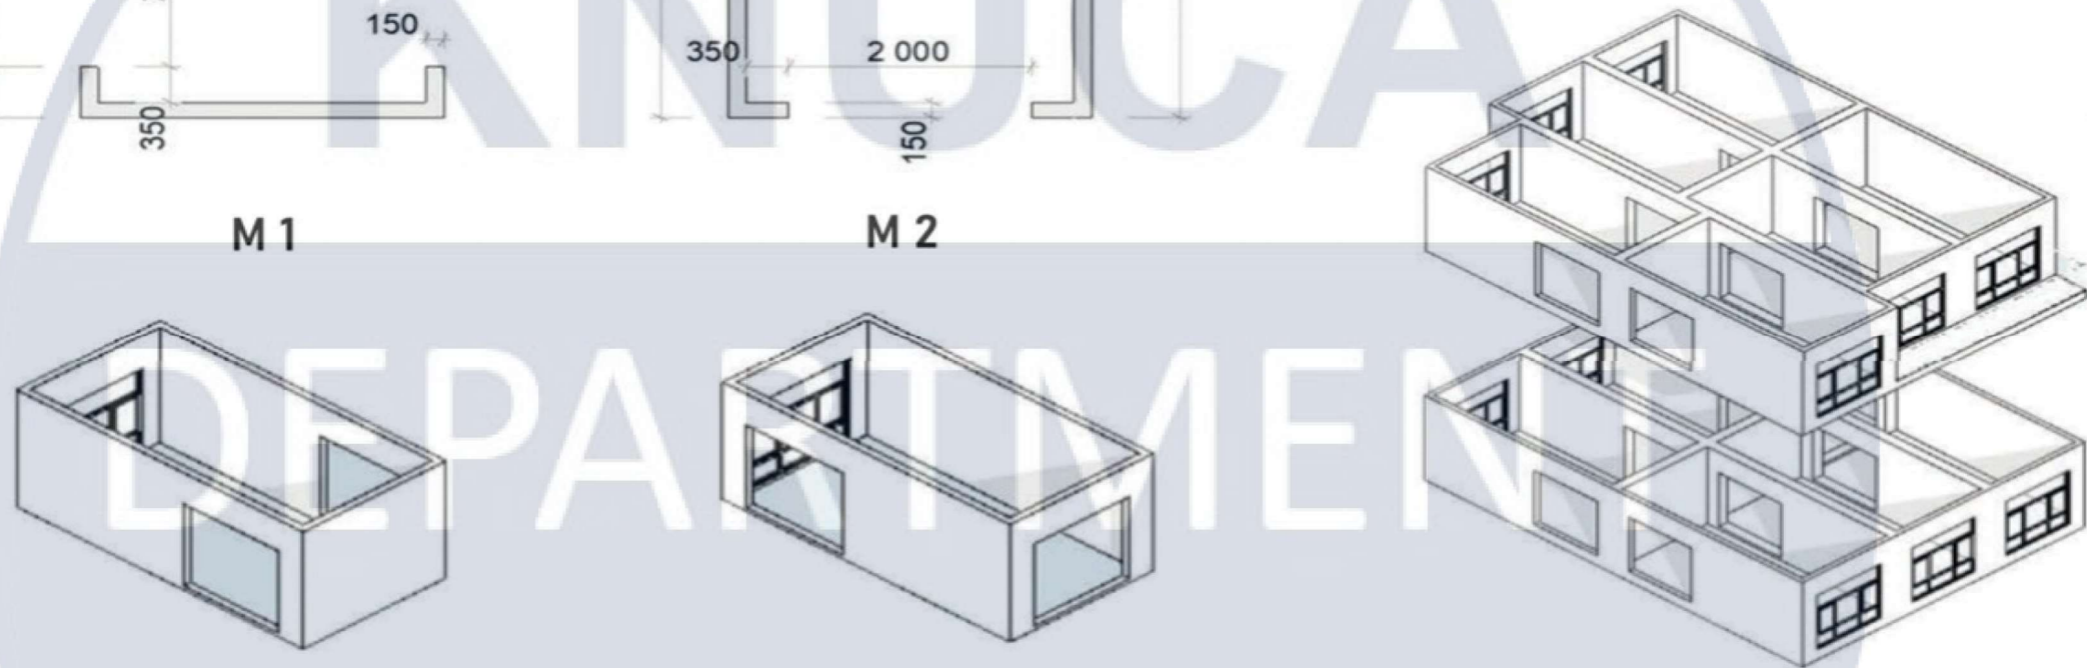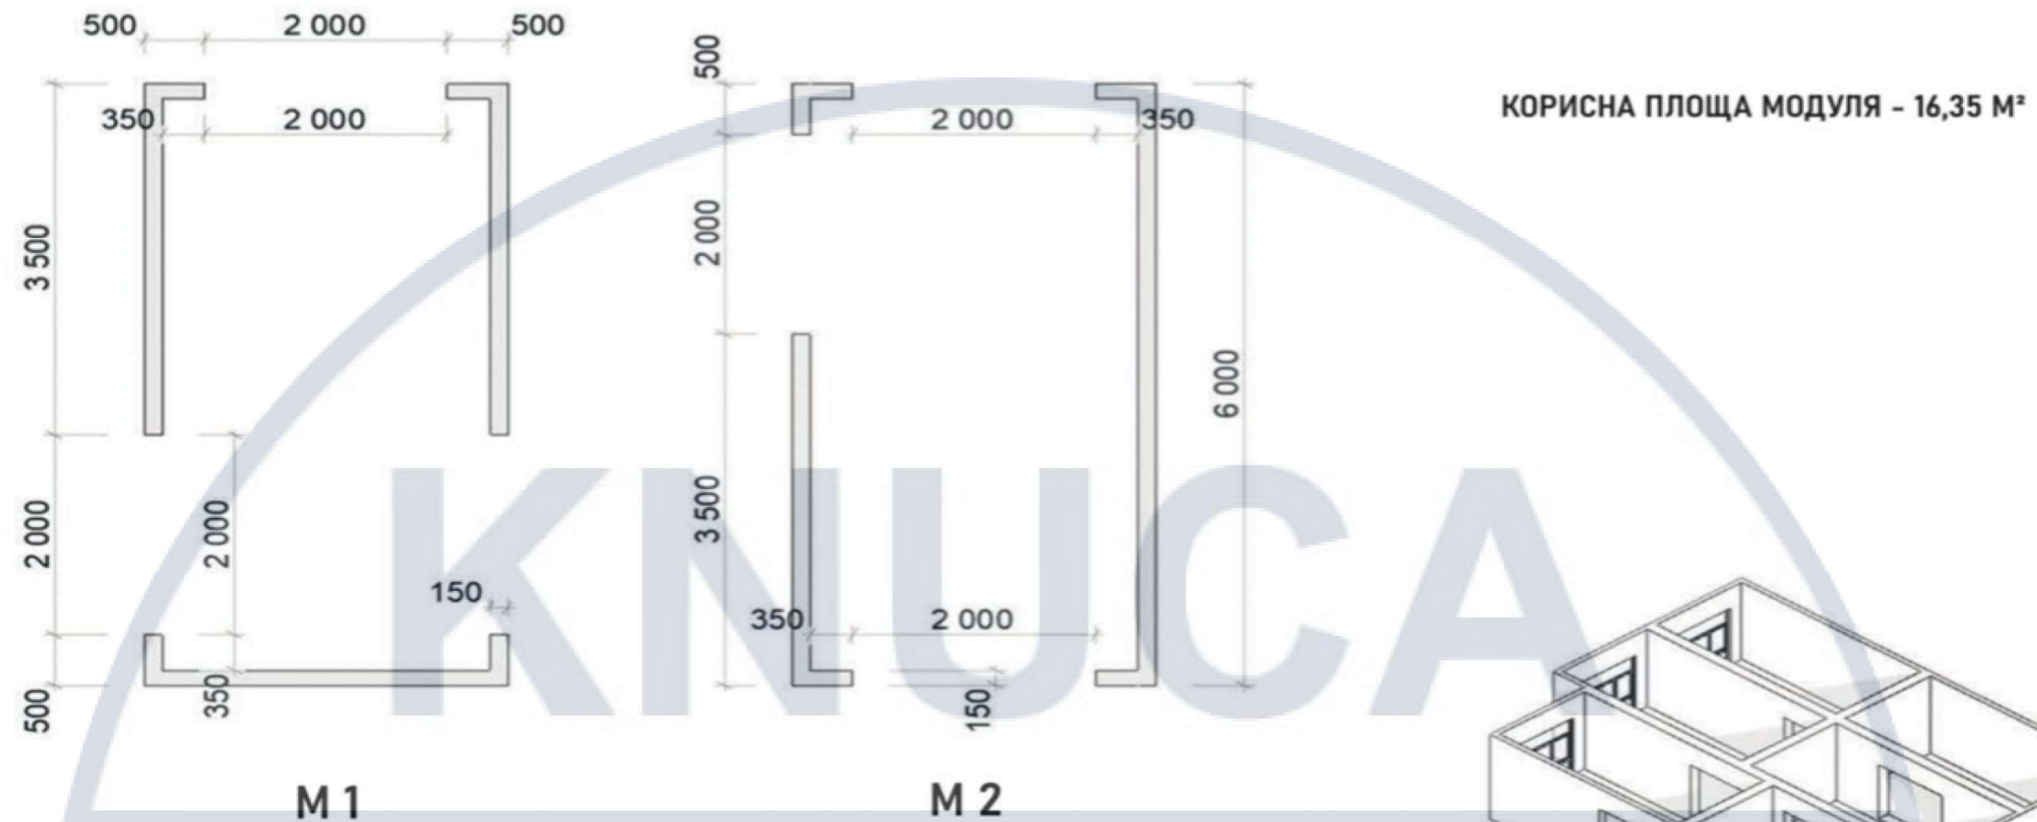

						КНУБА 022 Дизайн 2023 ДН-42			
						Проект інткр'єру швидкостпурджуваного житлового будинку			
Зм.	Кіл.уч.	Аркуш	№Док.	Підп.	Дата	Вхідні дані для проектування	Стадія	Аркуш	Аркушів
Розробив	Мучак Б. Ю.						ДП	6	39
Перевірів	Щеглов С. П.					Розміри модуля	Архітектурний факультет		
Н. Контроль									

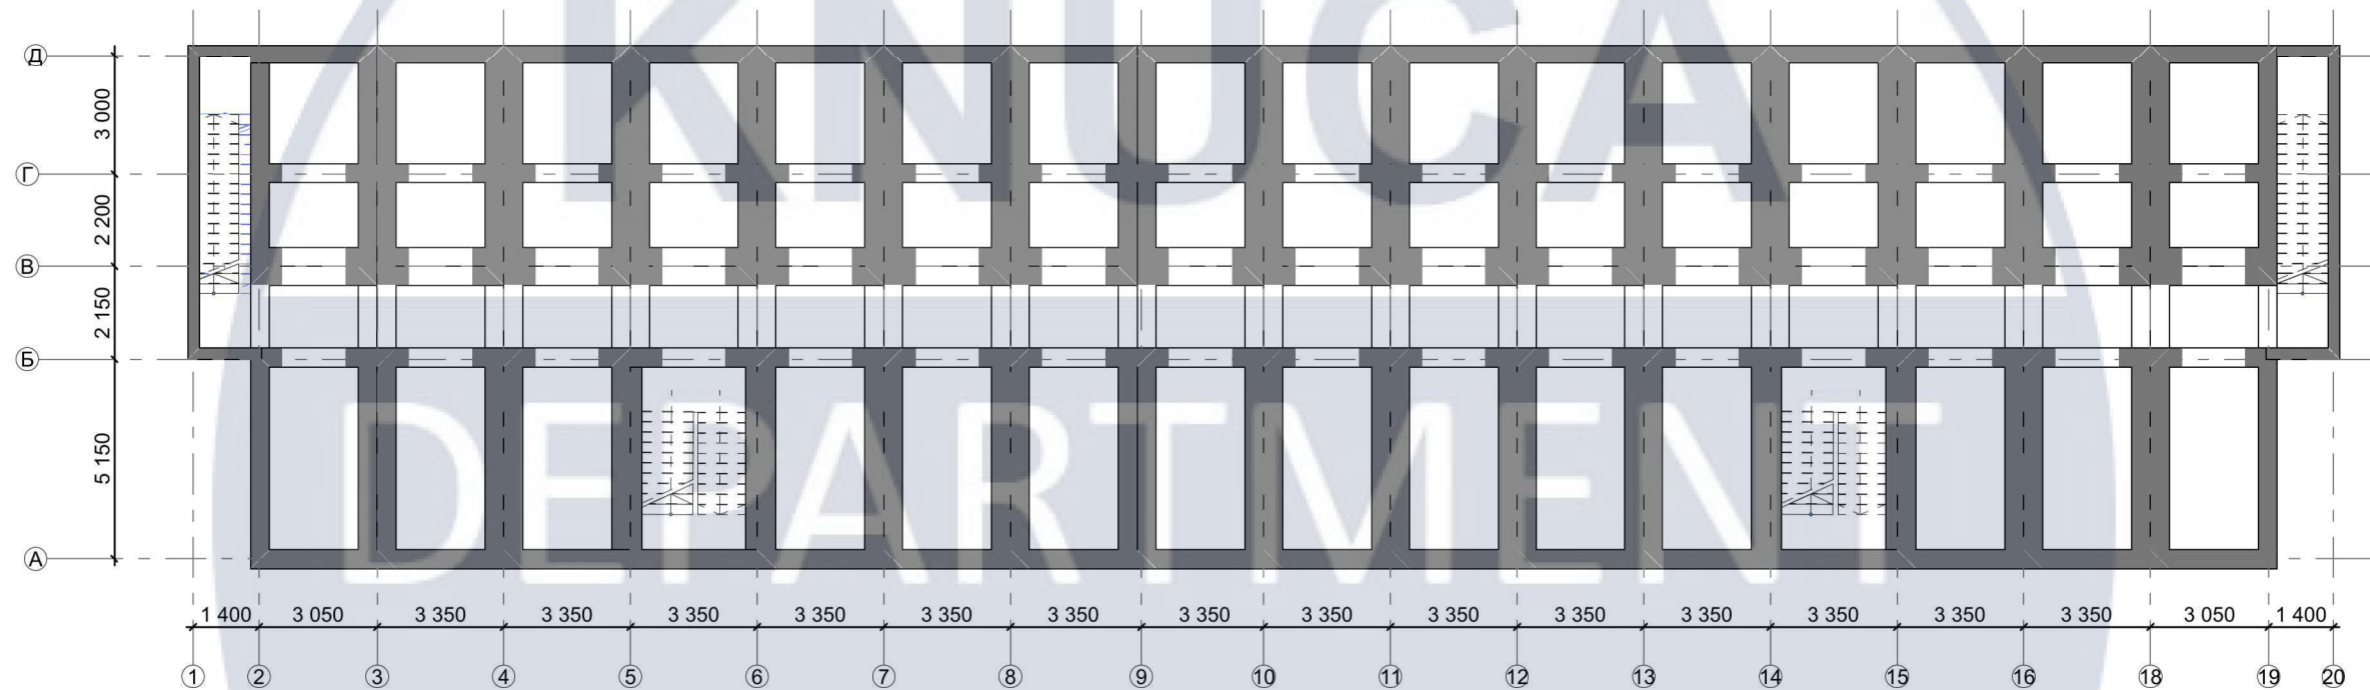


						<b>КНУБА 022 Дизайн 2023 ДН-42</b>			
						Проект інткр'єру швидкоспоруджуваного житлового будинку			
Зм.	Кіл.уч.	Аркуш	№Док.	Підп.	Дата	Вхідні дані для проектування	Стадія	Аркуш	Аркушів
Розробив	Мучак Б. Ю.						ДП	7	39
Перевірив	Щеглов С. П.					План бомбосховища, М 1:200	Архітектурний факультет		
Н. Контроль									

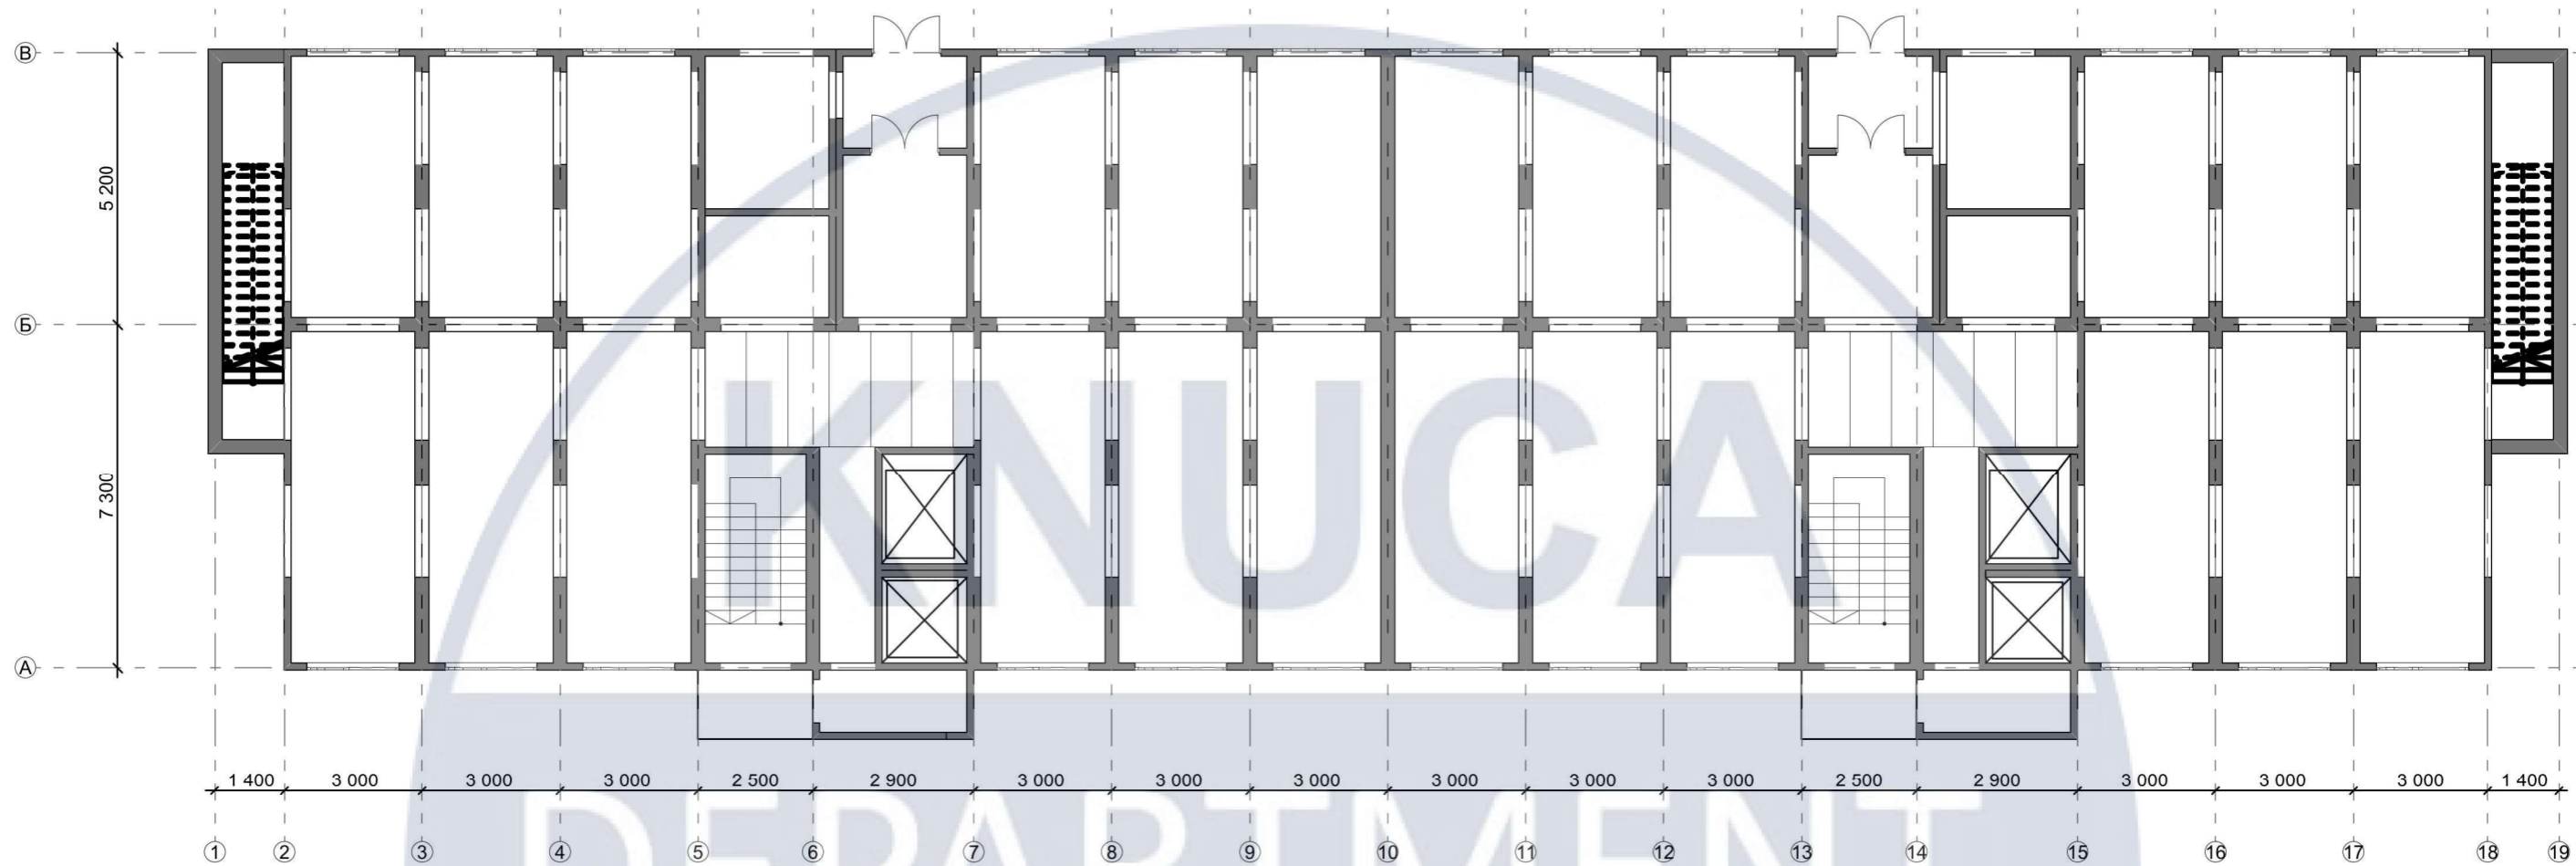


**шахти ліфтів EFR**

Внутрішні розміри шахт ліфтів в розрізі

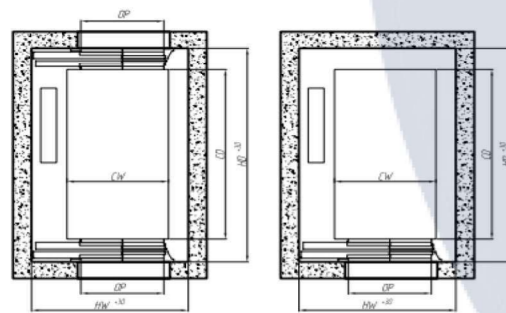

Вантажопідіймальність, кількість кабіни	Розміри кабіни, мм			Двері		Розміри шахти, мм		Кількість акада
	Ширина СВ	Глибина СД	Ширина створу ОР	Тип	Ширина НВ	Ширина НД		
400 кг, 5 осіб	1100	1000	700	Телескопічні	1650	1600	1	
				Центральні	1700	1600	1	
450 кг, 6 осіб	1000	1250	800	Телескопічні	1550	1550	2	
				Центральні	1750	1550	1	
630 кг, 8 осіб	1100	1400	900	Телескопічні	1750	1750	2	
				Центральні	1680	1780	1	
1000 кг, 13 осіб	1100	2100	900	Телескопічні	1680	2000	2	
				Центральні	1950	1700	1	
1000 кг, 13 осіб	2100	1100	1200	Телескопічні	1950	1860	2	
				Центральні	1700	2500	1	
1000 кг, 13 осіб	1600	1400	1000	Телескопічні	1700	2700	2	
				Центральні	1950	2400	1	
1000 кг, 13 осіб	2100	1100	1200	Телескопічні	1950	2600	2	
				Центральні	2700	1550	1	
1000 кг, 13 осіб	1600	1400	1000	Телескопічні	2200	1800	1	
				Центральні	2200	2000	2	
				Телескопічні	2300	1750	1	
				Центральні	2300	1860	2	

**шахт ліфтів по вертикалі**

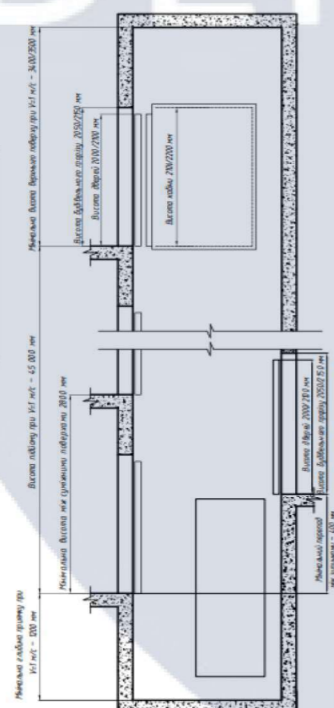

Український ліфт – європейська якість

КНУБА 022 Дизайн 2023 ДН-42

Проект інтр'єру швидкостпороджуваного житлового будинку


Зм.	Кіл.уч.	Аркуш	№Док.	Підп.	Дата
Розробив	Мучак Б. Ю.				
Перевірив	Щеглов С. П.				
Н. Контроль					

Вхідні дані для проектування

Стадія	Аркуш	Аркушів
ДП	8	39


План 1-го поверху. Комерційний поверх, М 1:150

Архітектурний факультет

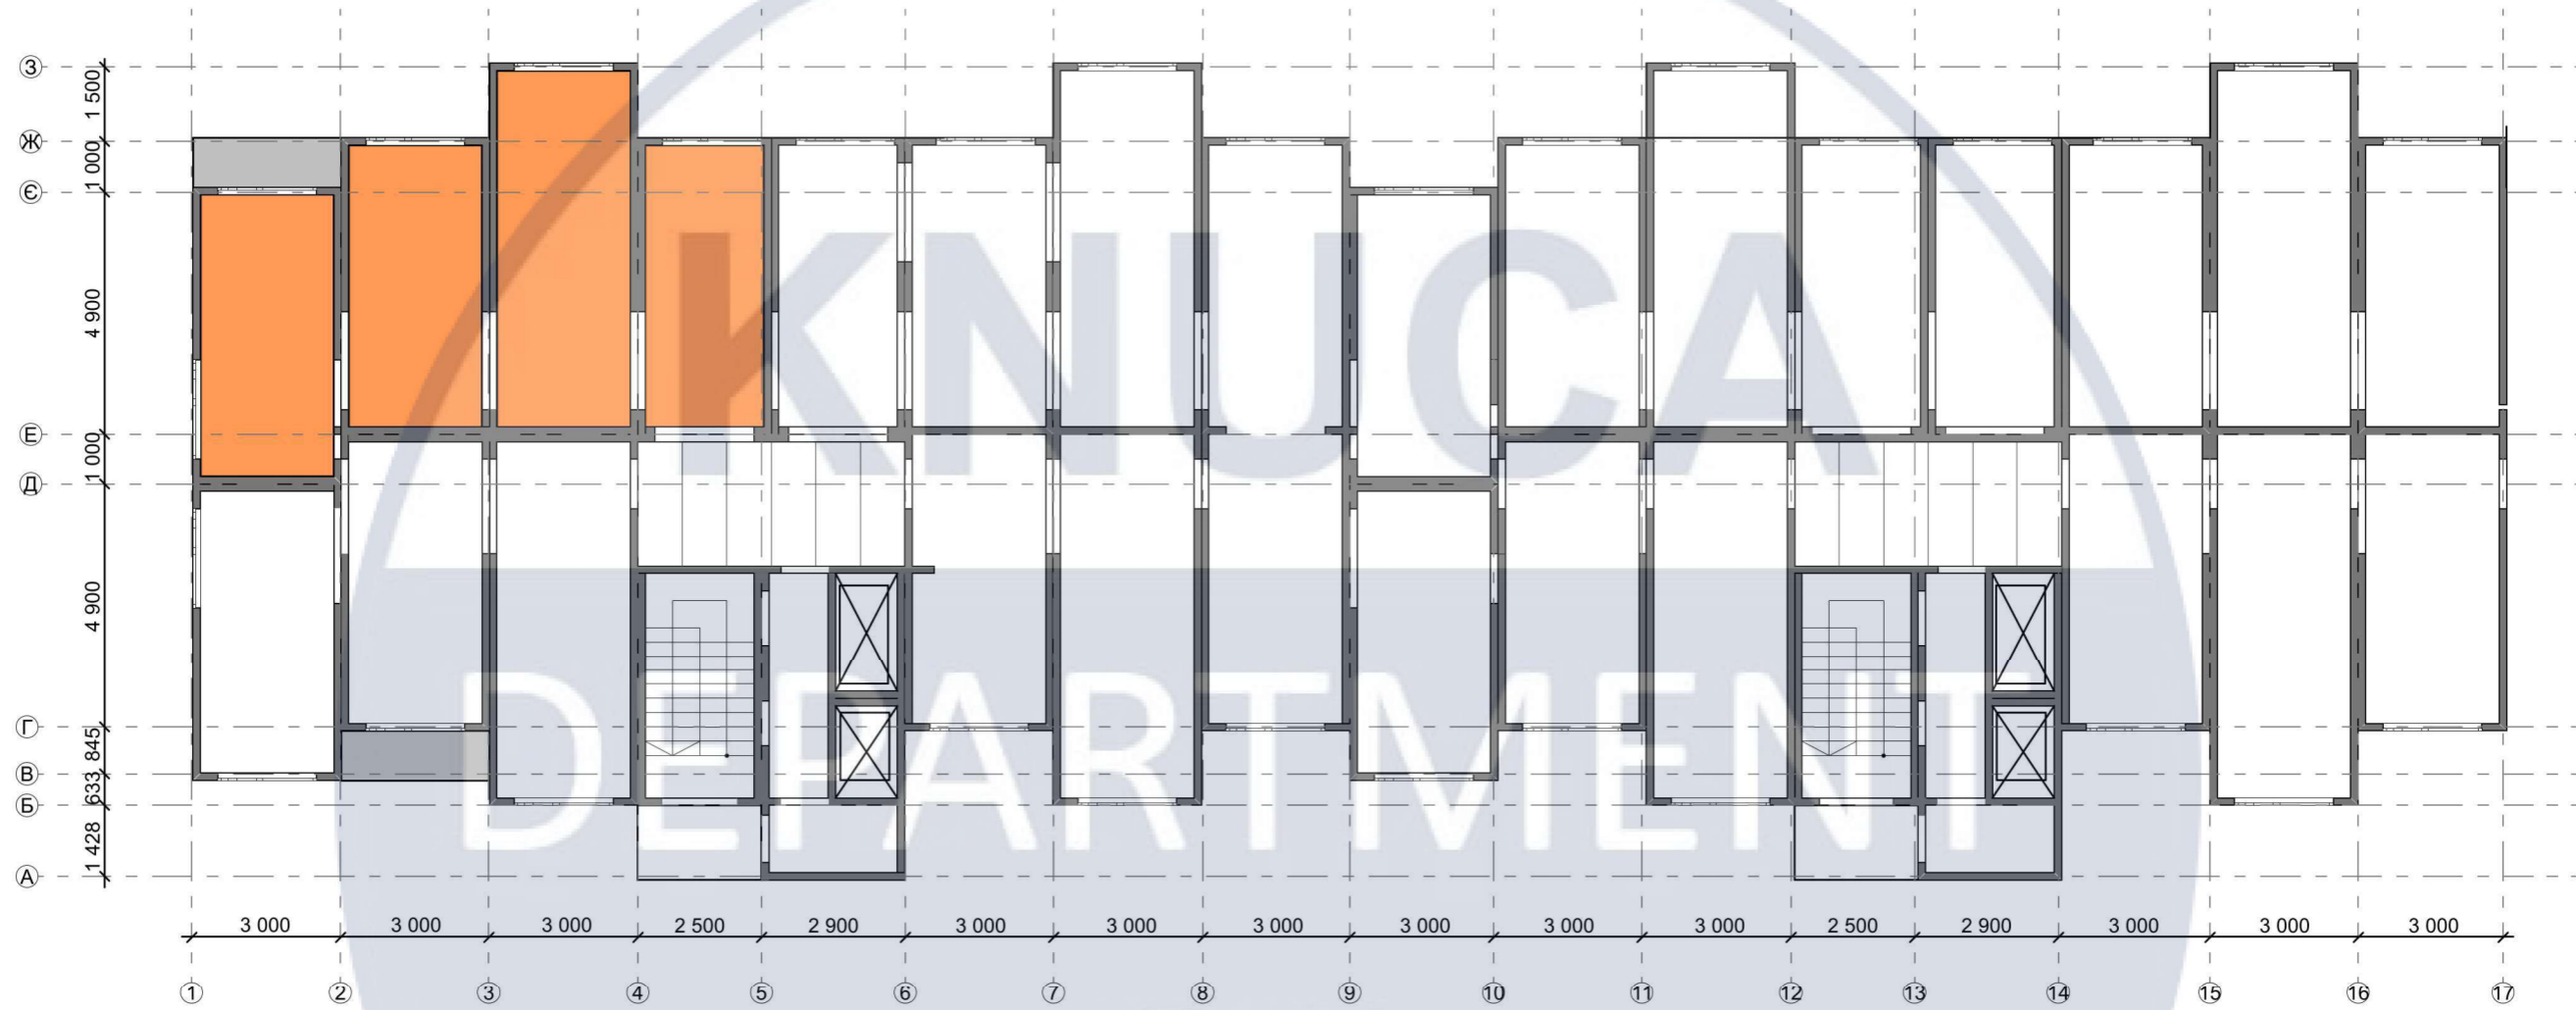

						<b>КНУБА 022 Дизайн 2023 ДН-42</b>			
						Проект інткр'єру швидкостпруджуваного житлового будинку			
Зм.	Кіл.уч.	Аркуш	№Док.	Підп.	Дата	Вхідні дані для проектування	Стадія	Аркуш	Аркушів
Розробив	Мучак Б. Ю.						ДП	9	39
Перевірів	Щеглов С. П.								
Н. Контроль						План 2-го поверху будівлі, М 1:150		Архітектурний факультет	

ДП-10

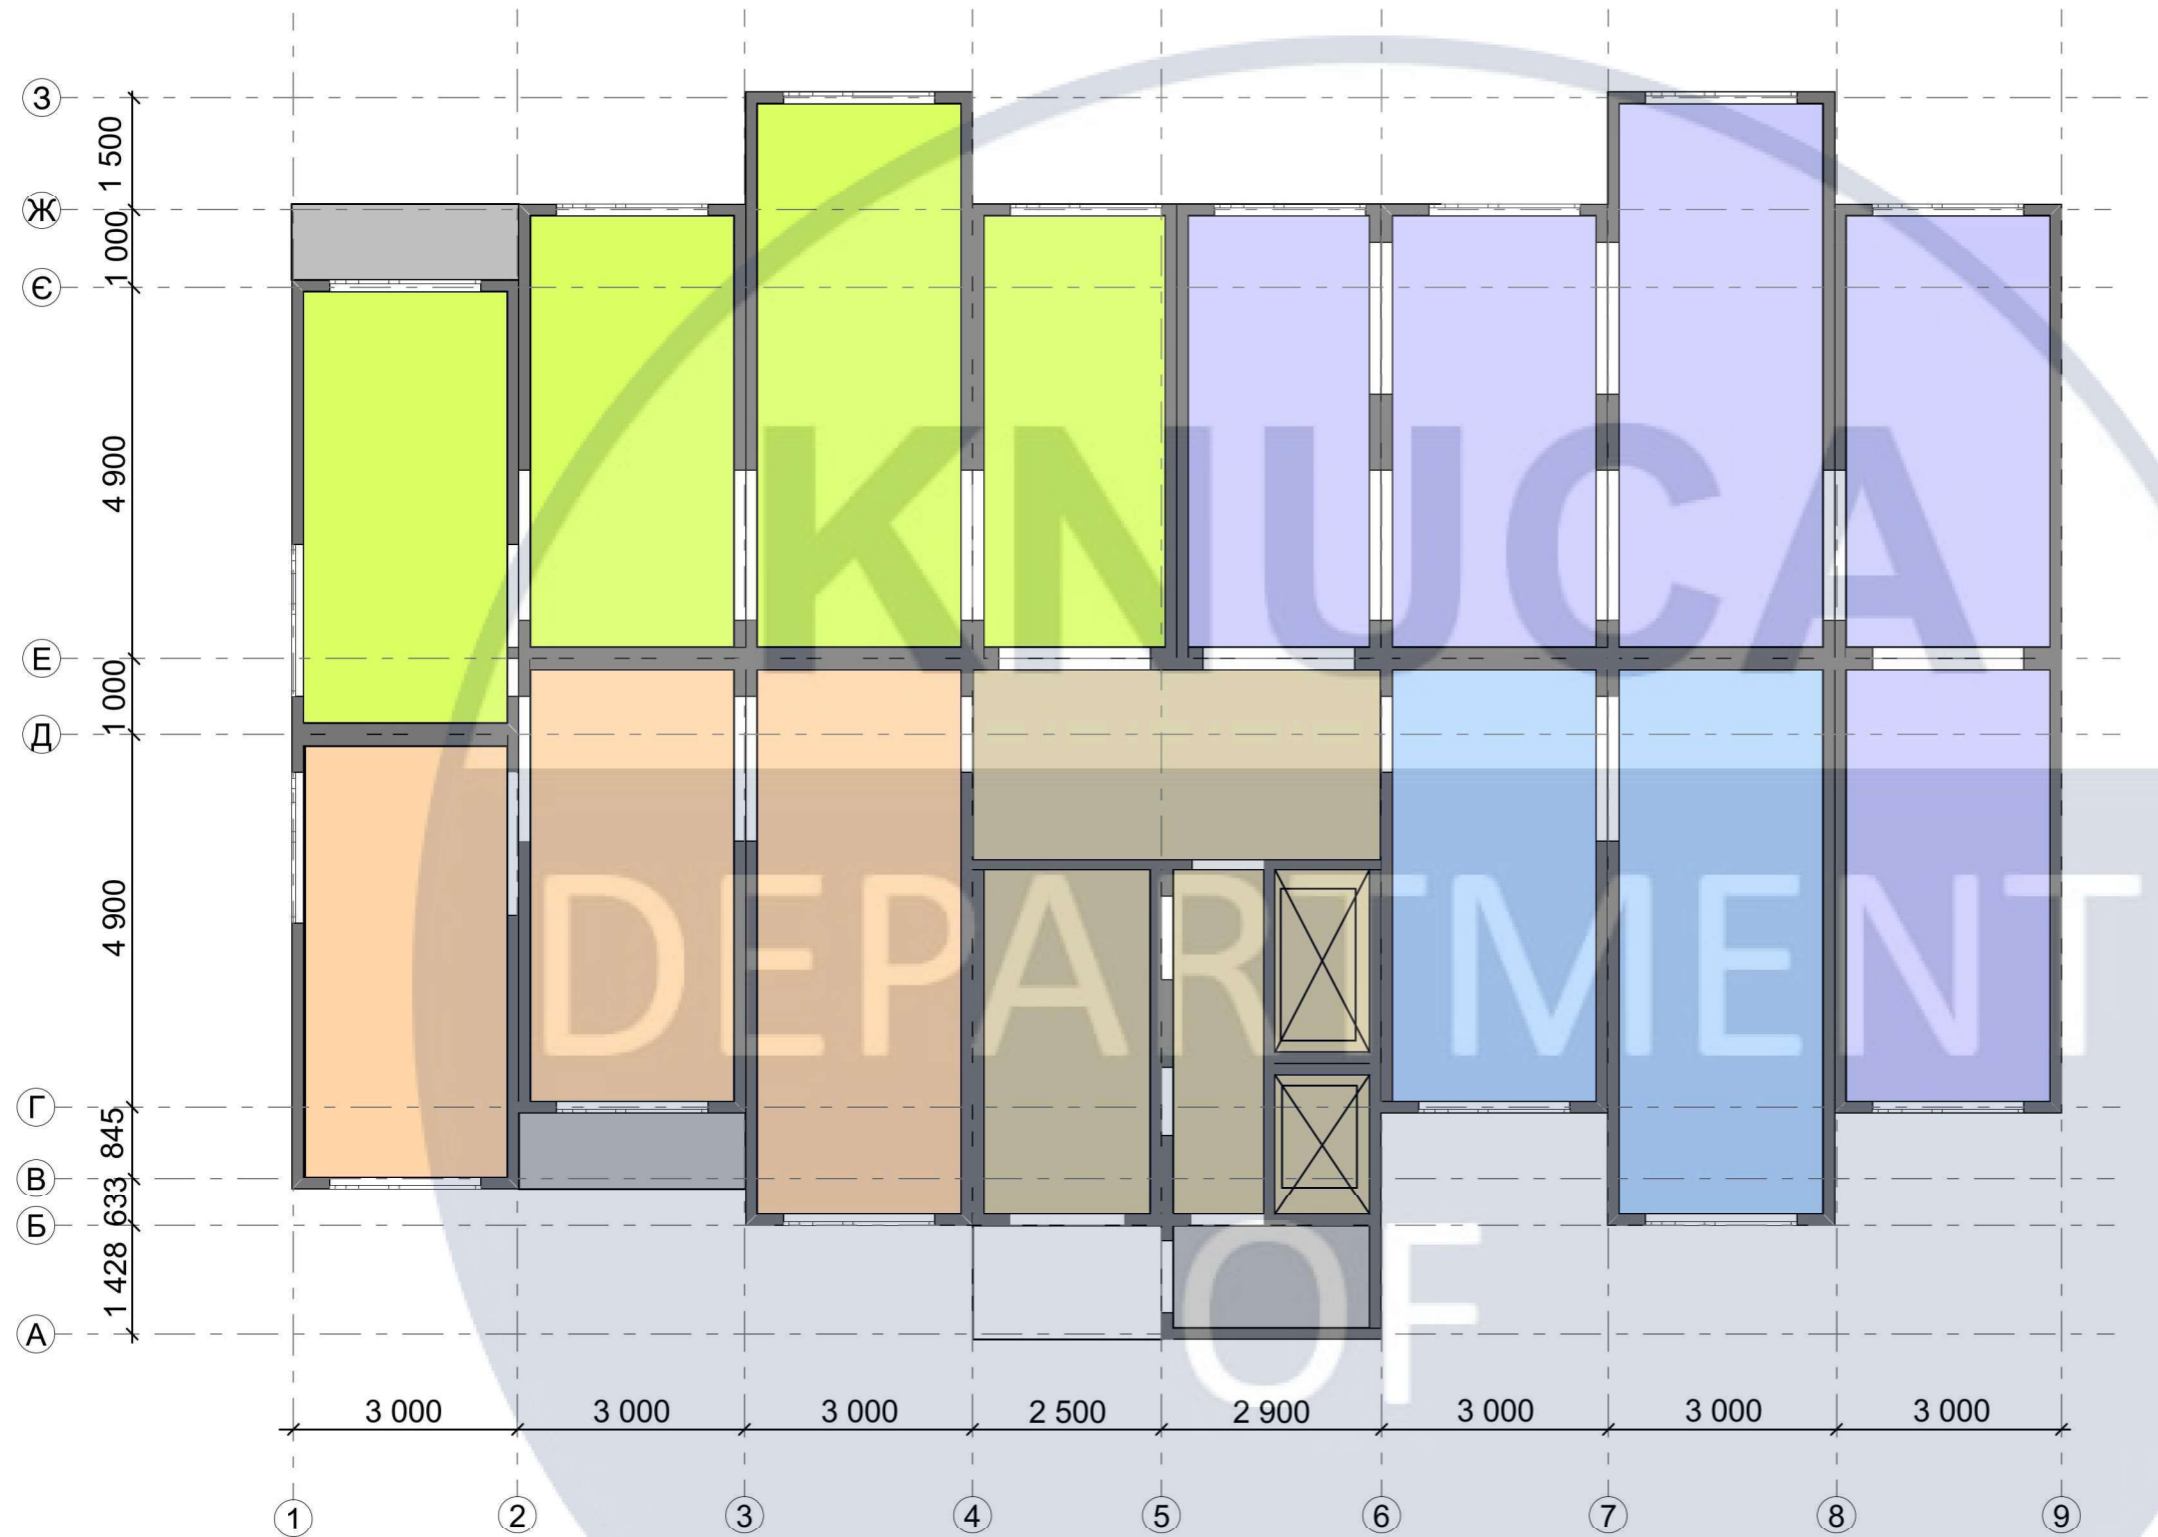


321,101 м<sup>2</sup> Загальна площа

-  232,148 м<sup>2</sup> Корисна\Житлова площа
-  38,452 м<sup>2</sup> Площа стін та інженерних мереж
-  39,886 м<sup>2</sup> Площа Сходово-ліфтової клітини та позаквартирних комунікацій

Процент площі на позаквартирні комунікації від корисної 17%


Процент площі на стіни та інженерні мережі від корисної площі 17%

						КНУБА 022 Дизайн 2023 ДН-42			
						Проект інткр'єру швидкоспоруджуваного житлового будинку			
Зм.	Кіл.уч.	Аркуш	№Док.	Підп.	Дата	Вхідні дані для проектування	Стадія	Аркуш	Аркушів
Розробив		Мучак Б. Ю.					ДП	10	39
Перевірив		Щеглов С. П.				План секції, М 1:100	Архітектурний факультет		
Н. Контроль									

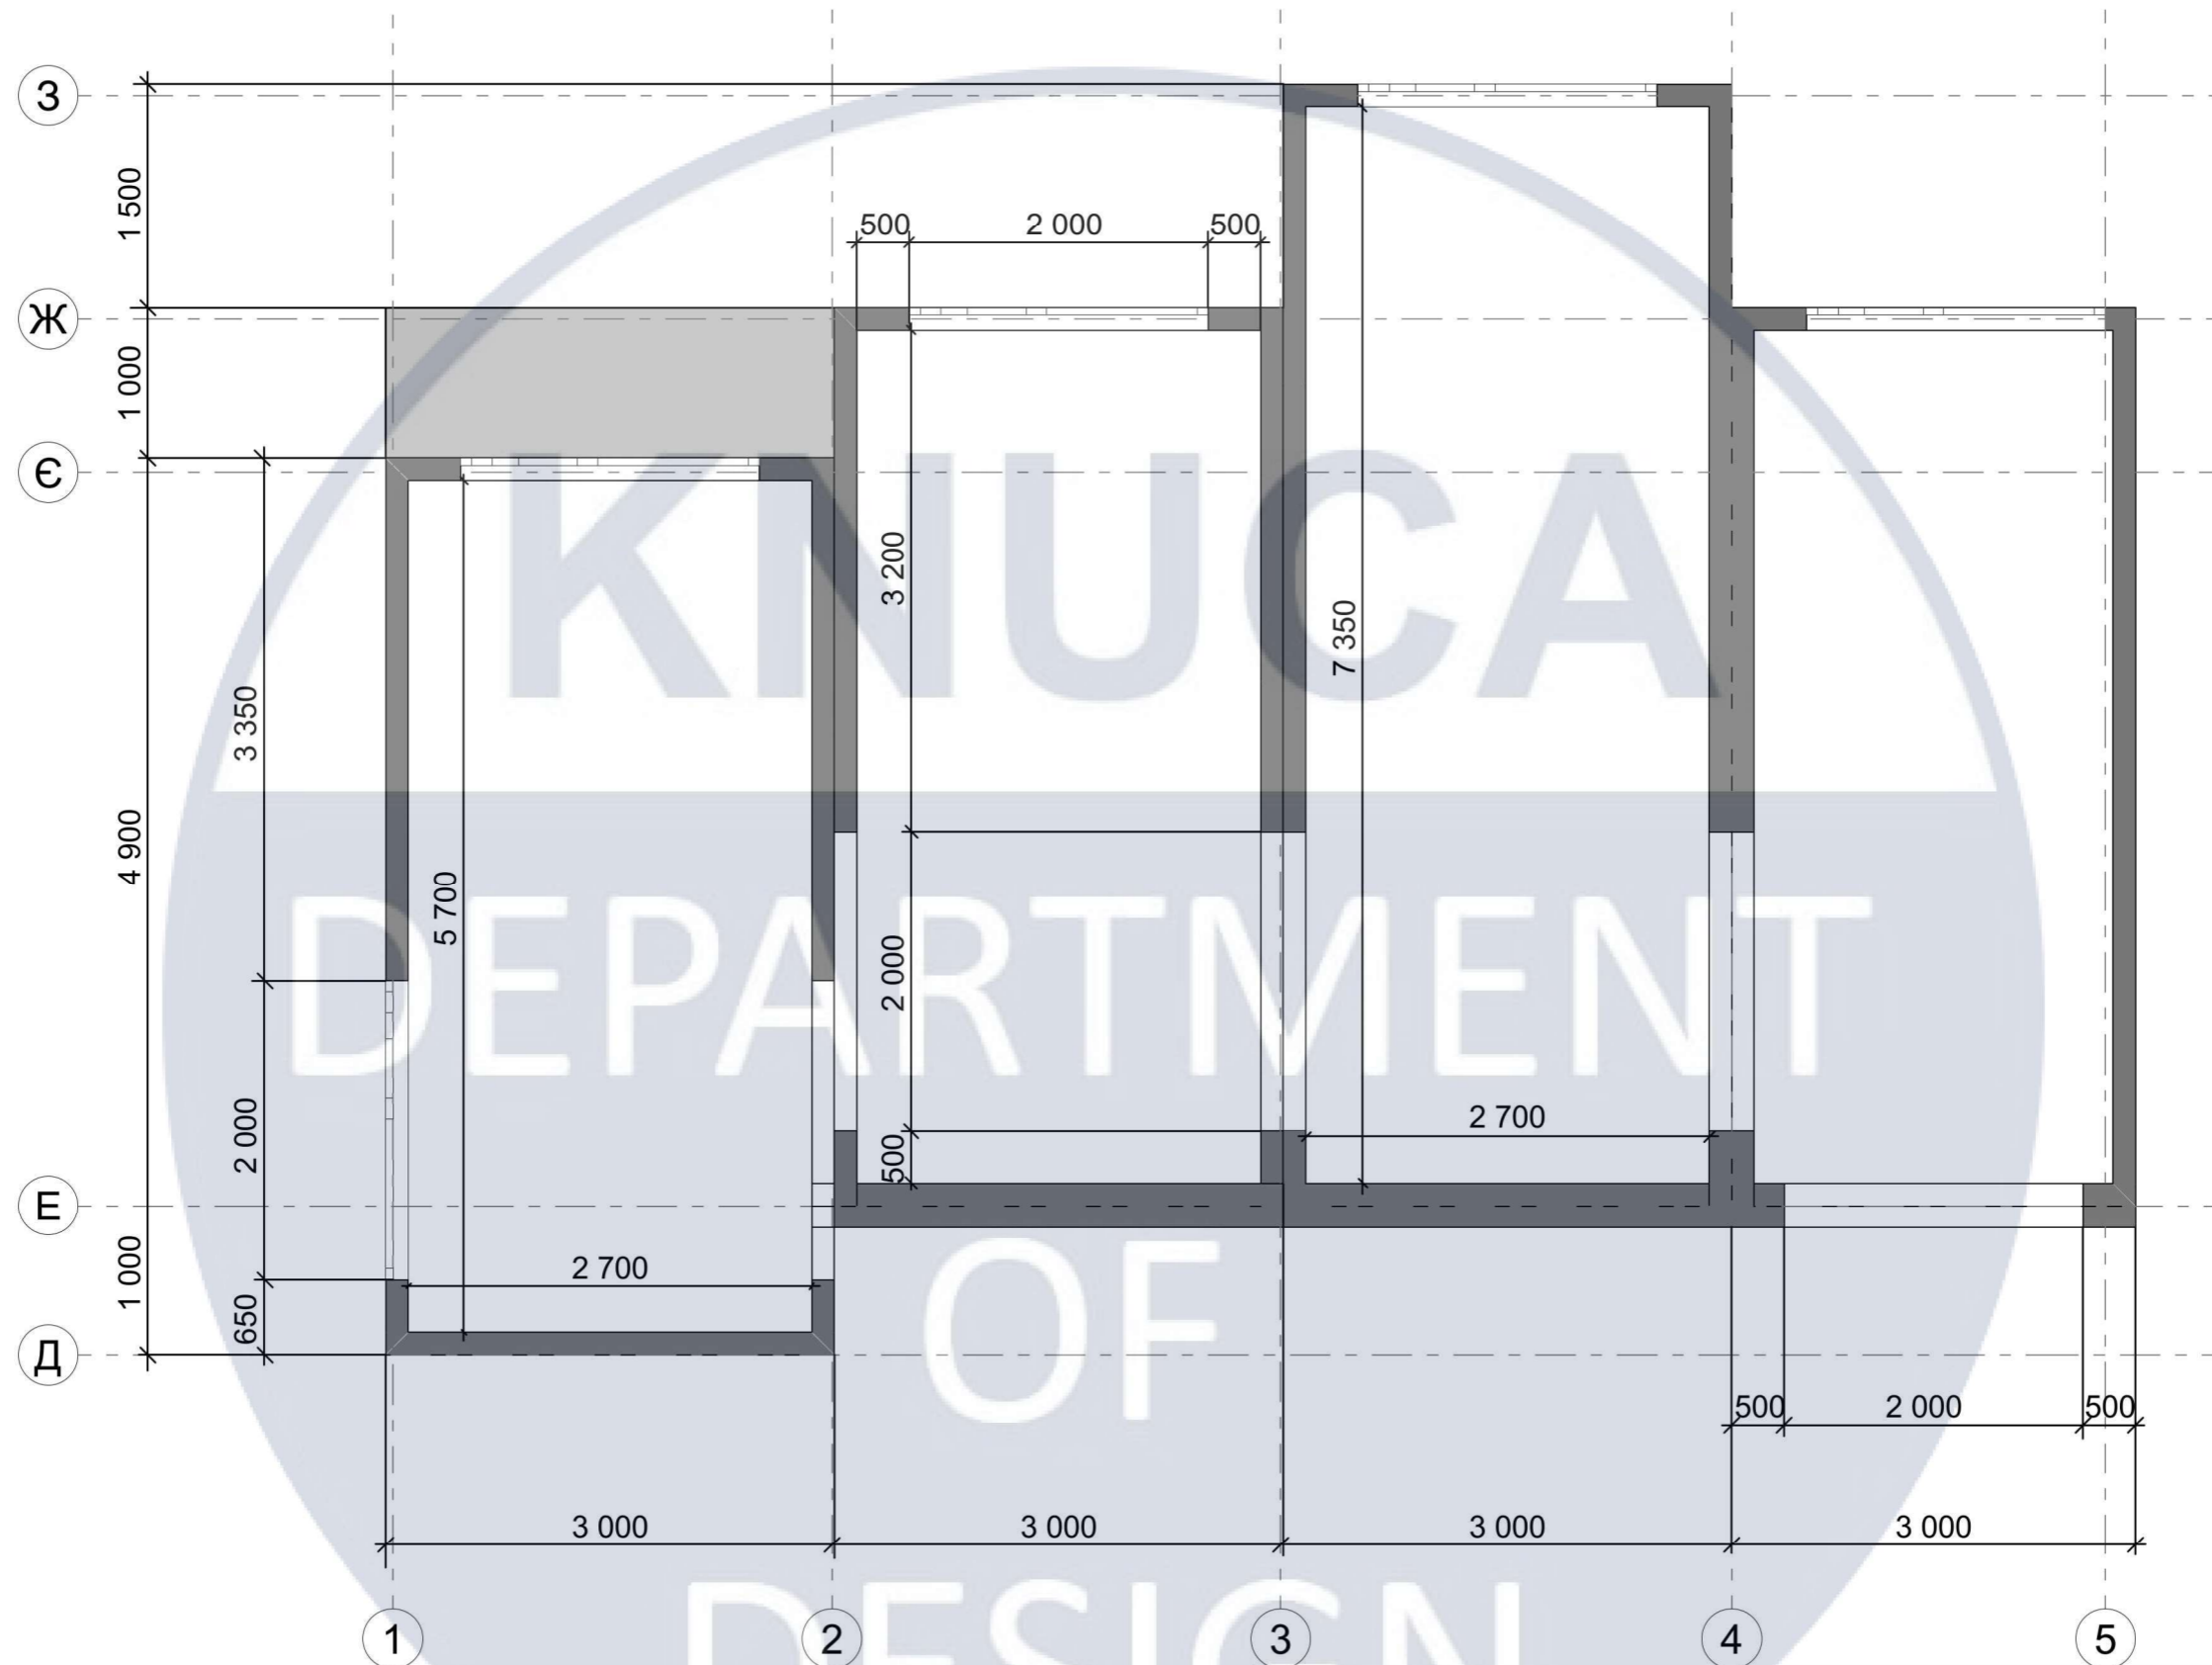

						КНУБА 022 Дизайн 2023 ДН-42			
						Проект інткр'єру швидкостпурджуваного житлового будинку			
Зм.	Кіл.уч.	Аркуш	№Док.	Підп.	Дата	Інтер'єр двокімнатної квартири, М 1:50	Стадія	Аркуш	Аркушів
Розробив	Мучак Б. Ю.						ДП	11	39
Перевірив	Щеглов С. П.					План обмірів	Архітектурний факультет		
Н. Контроль									

ДП-12

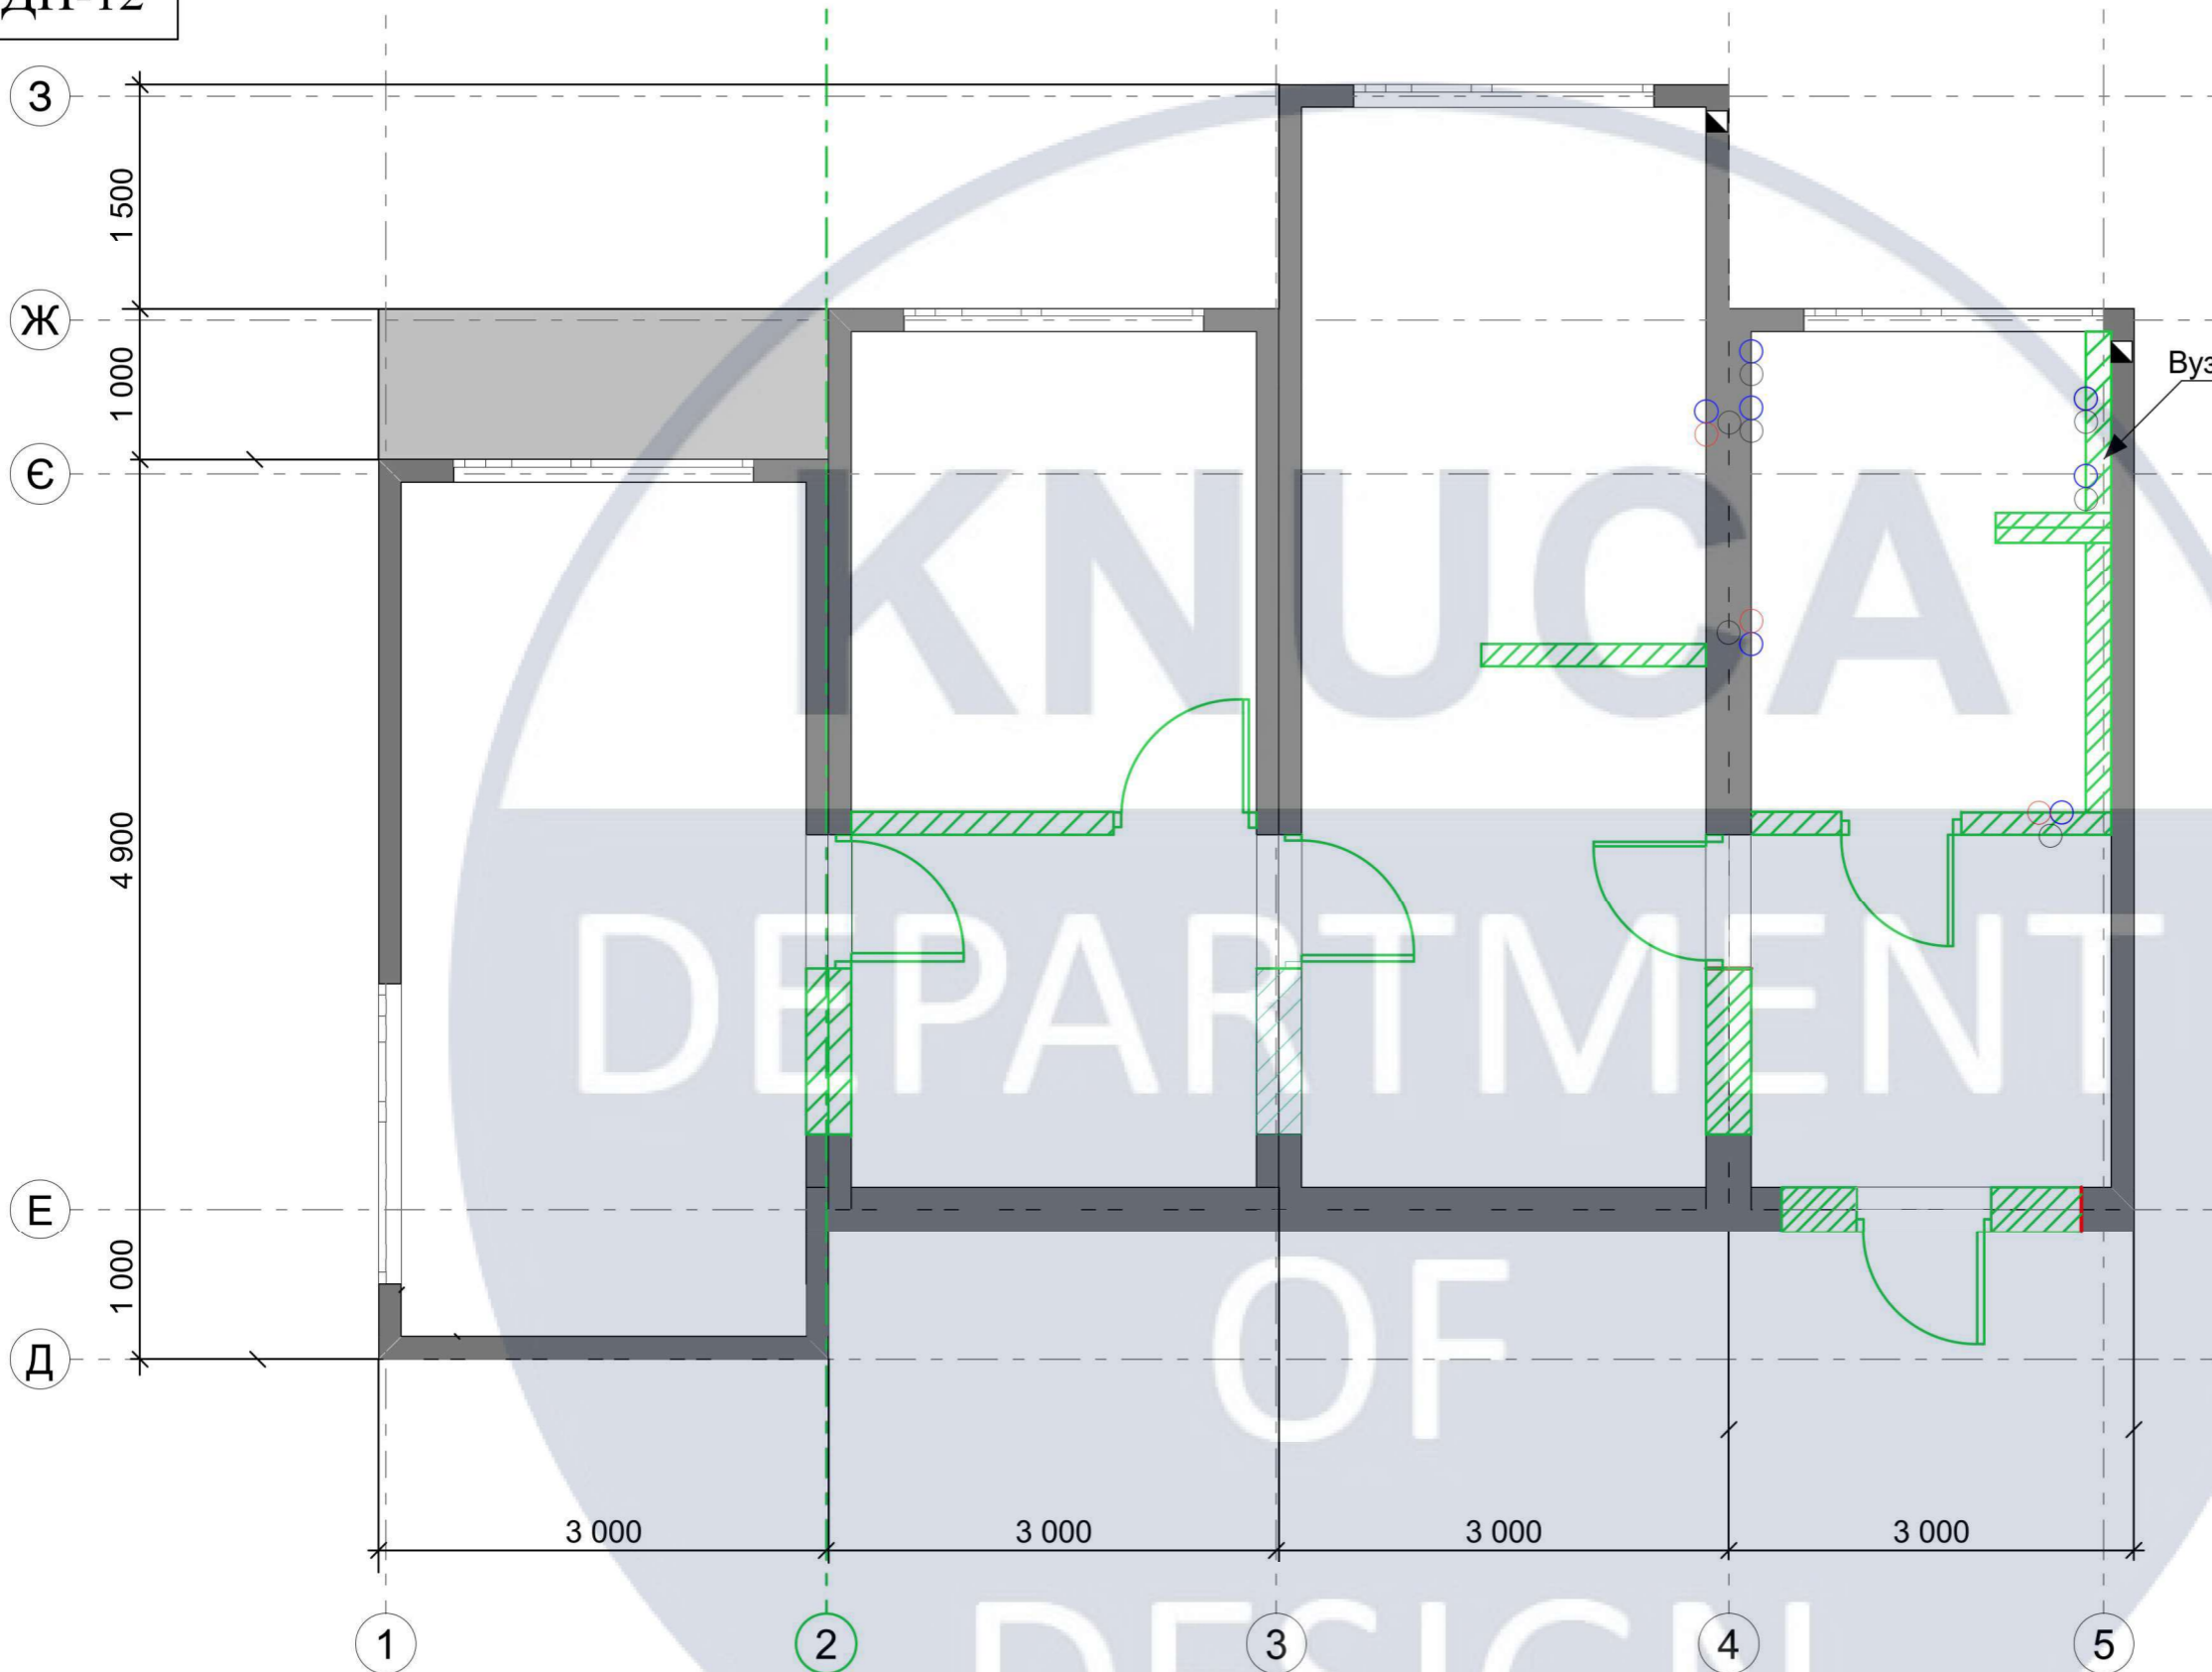


**УМОВНІ ПОЗНАЧЕННЯ:**

- існуючі стіни
- перегородки, що монтуються


**УМОВНІ ПОЗНАЧЕННЯ:**

- вивід холодної води
- вивід гарячої води
- вивід каналізації

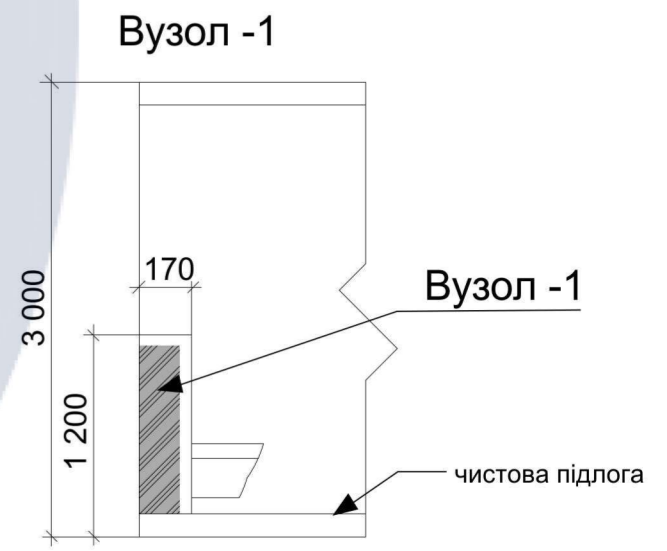

<b>КНУБА 022 Дизайн 2023 ДН-42</b>					
Проект інтр'єру швидкоспоруджуваного житлового будинку					
Зм.	Кіл.уч.	Аркуш	№Док.	Підп.	Дата
Розробив	Мучак Б. Ю.				
Перевірив	Щеглов С. П.				
Н. Контроль					
Інтер'єр двокімнатної квартири, М 1:50				Стадія	Аркуш
План монтажу та демонтажу				ДП	Аркушів
				12	39
				Архітектурний факультет	

ДП-13

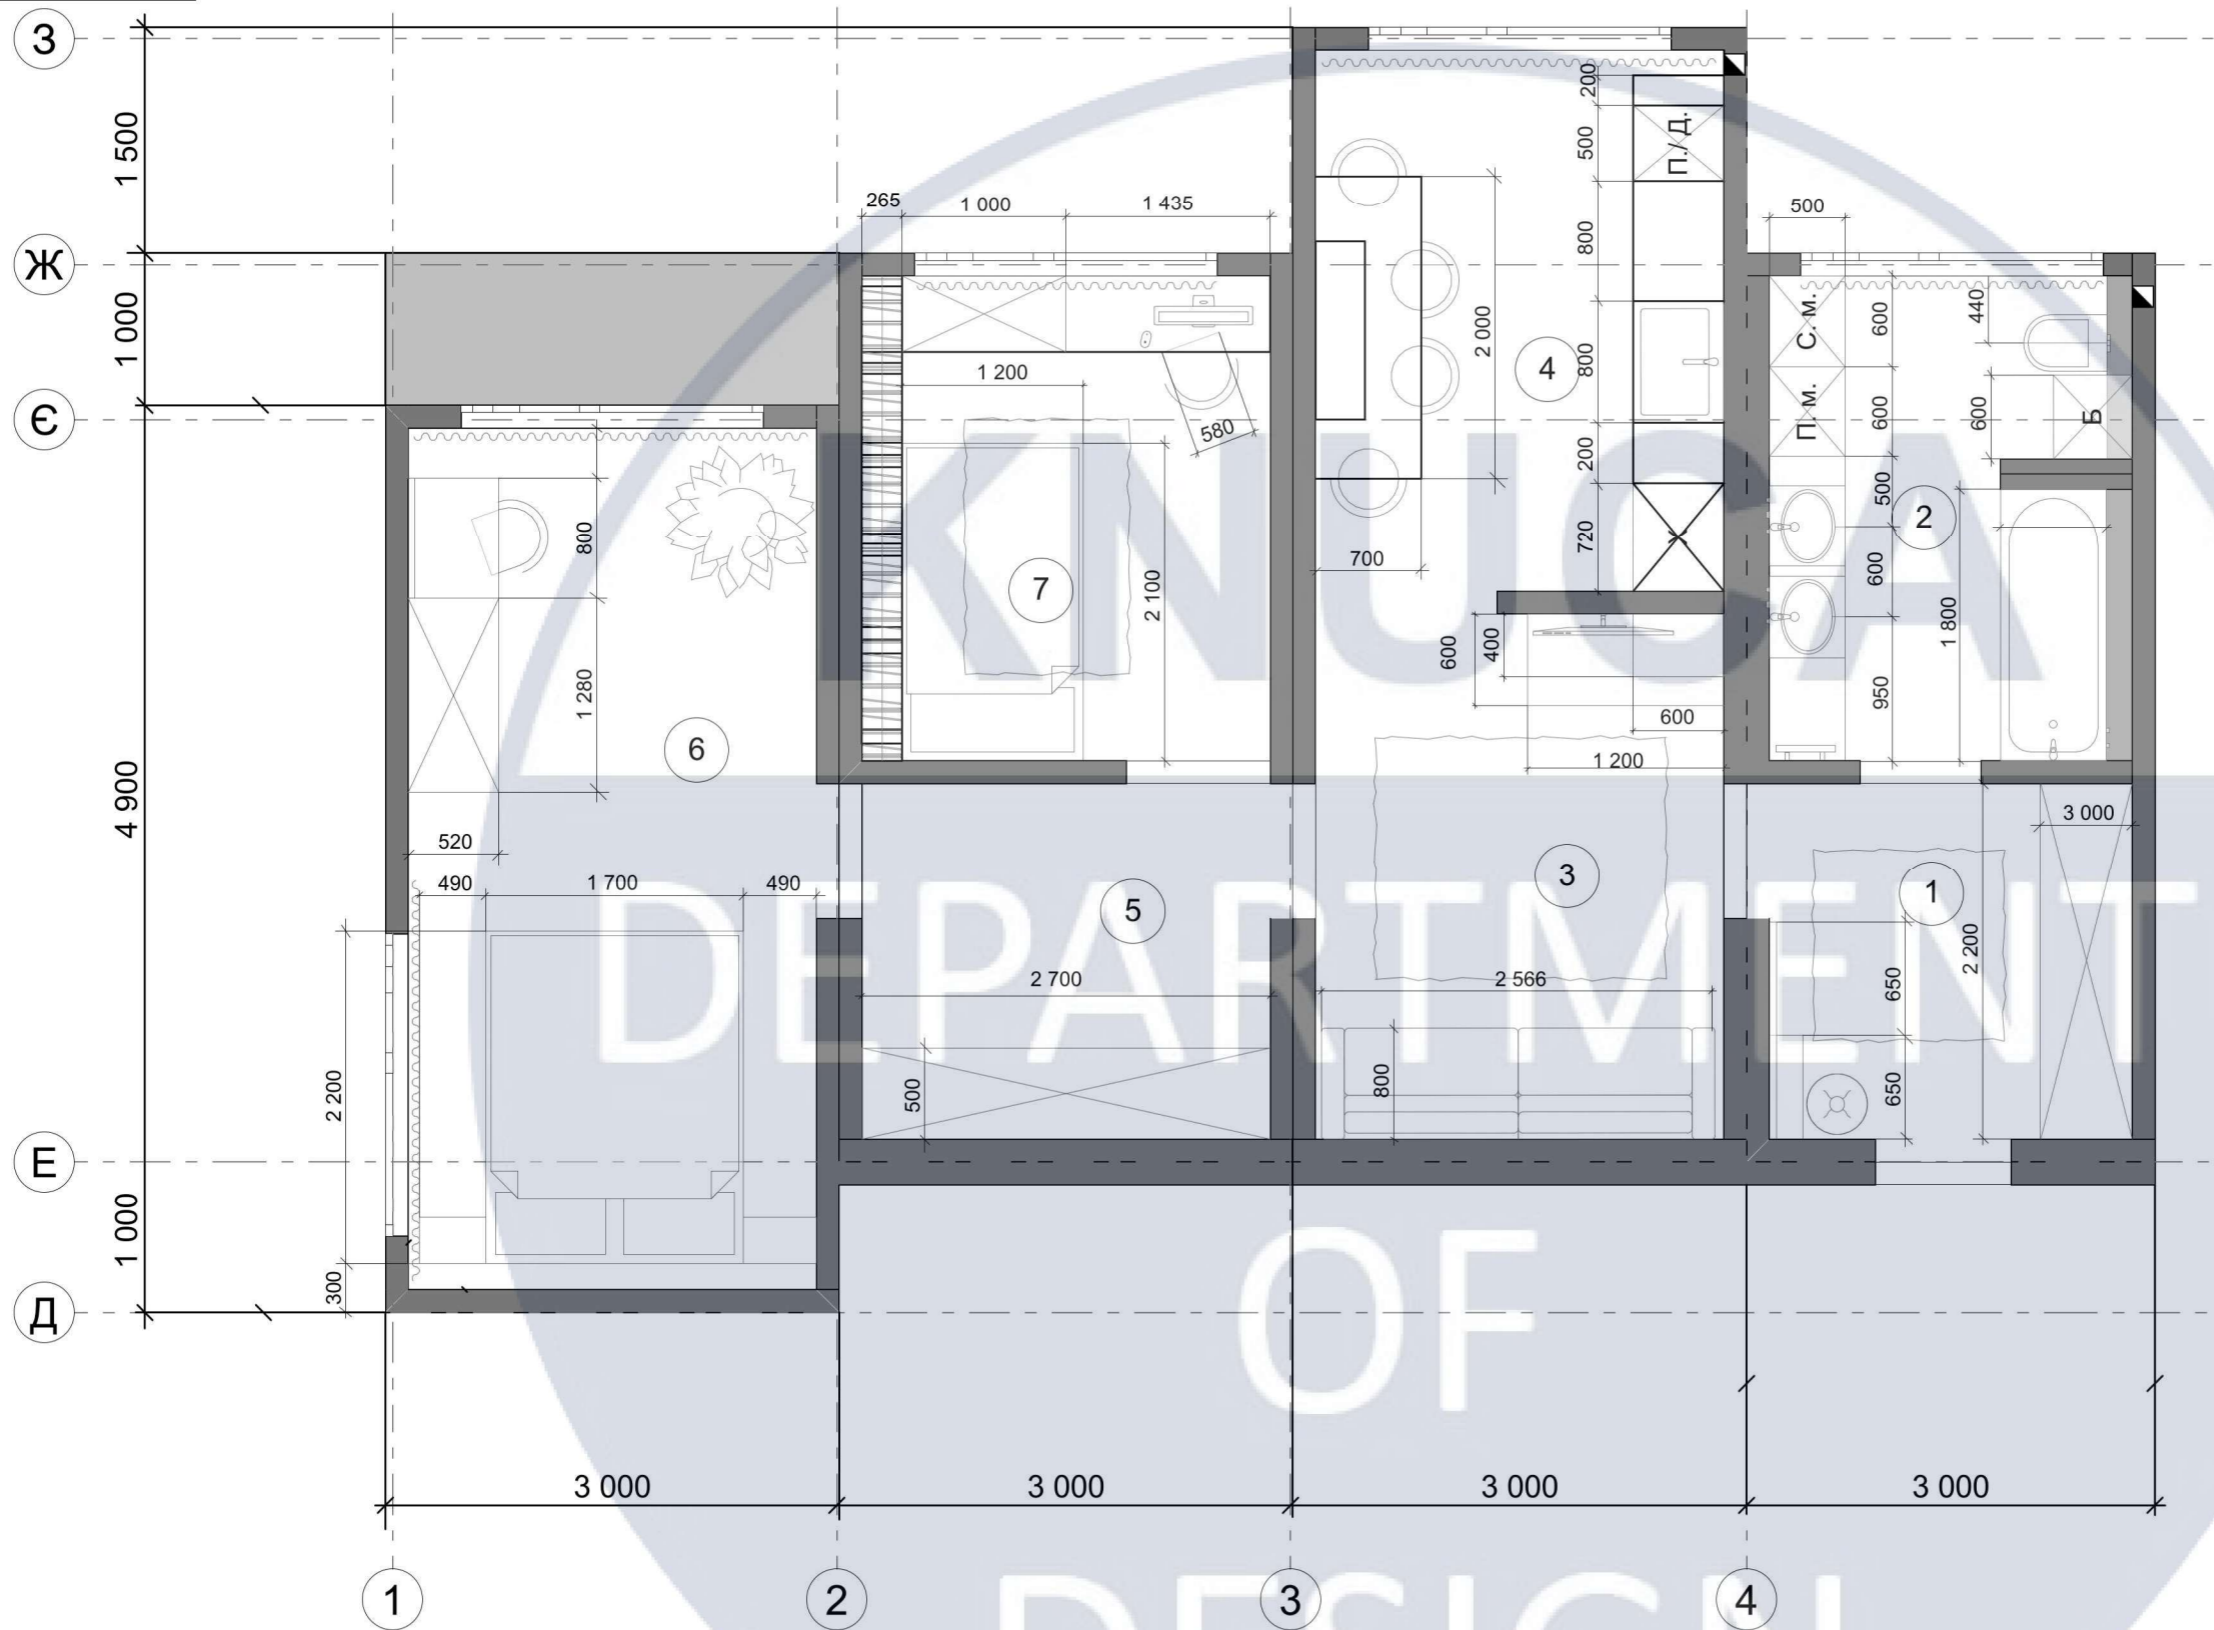


**ЕСПЛІКАЦІЯ:**

- |                |                      |
|----------------|----------------------|
| 1. Вхідна зона | 6,35 м <sup>2</sup>  |
| 2. Санвузол    | 10,00 м <sup>2</sup> |
| 3. Вітальня    | 10,00 м <sup>2</sup> |
| 4. Кухня       | 11,00 м <sup>2</sup> |
| 5. Коридор     | 6,35 м <sup>2</sup>  |
| 6. Спальня     | 16,35 м <sup>2</sup> |
| 7. Спальня     | 10,00 м <sup>2</sup> |

						<b>КНУБА 022 Дизайн 2023 ДН-42</b>			
						Проект інтр'єру швидкостроєного житлового будинку			
Зм.	Кіл.уч.	Аркуш	№Док.	Підп.	Дата	Інтер'єр двокімнатної квартири, М 1:50	Стадія	Аркуш	Аркушів
Розробив	Мучак Б. Ю.						ДП	13	39
Перевірив	Щеглов С. П.					План приміщень із розміщенням меблів	Архітектурний факультет		
Н. Контроль									

ДП-14

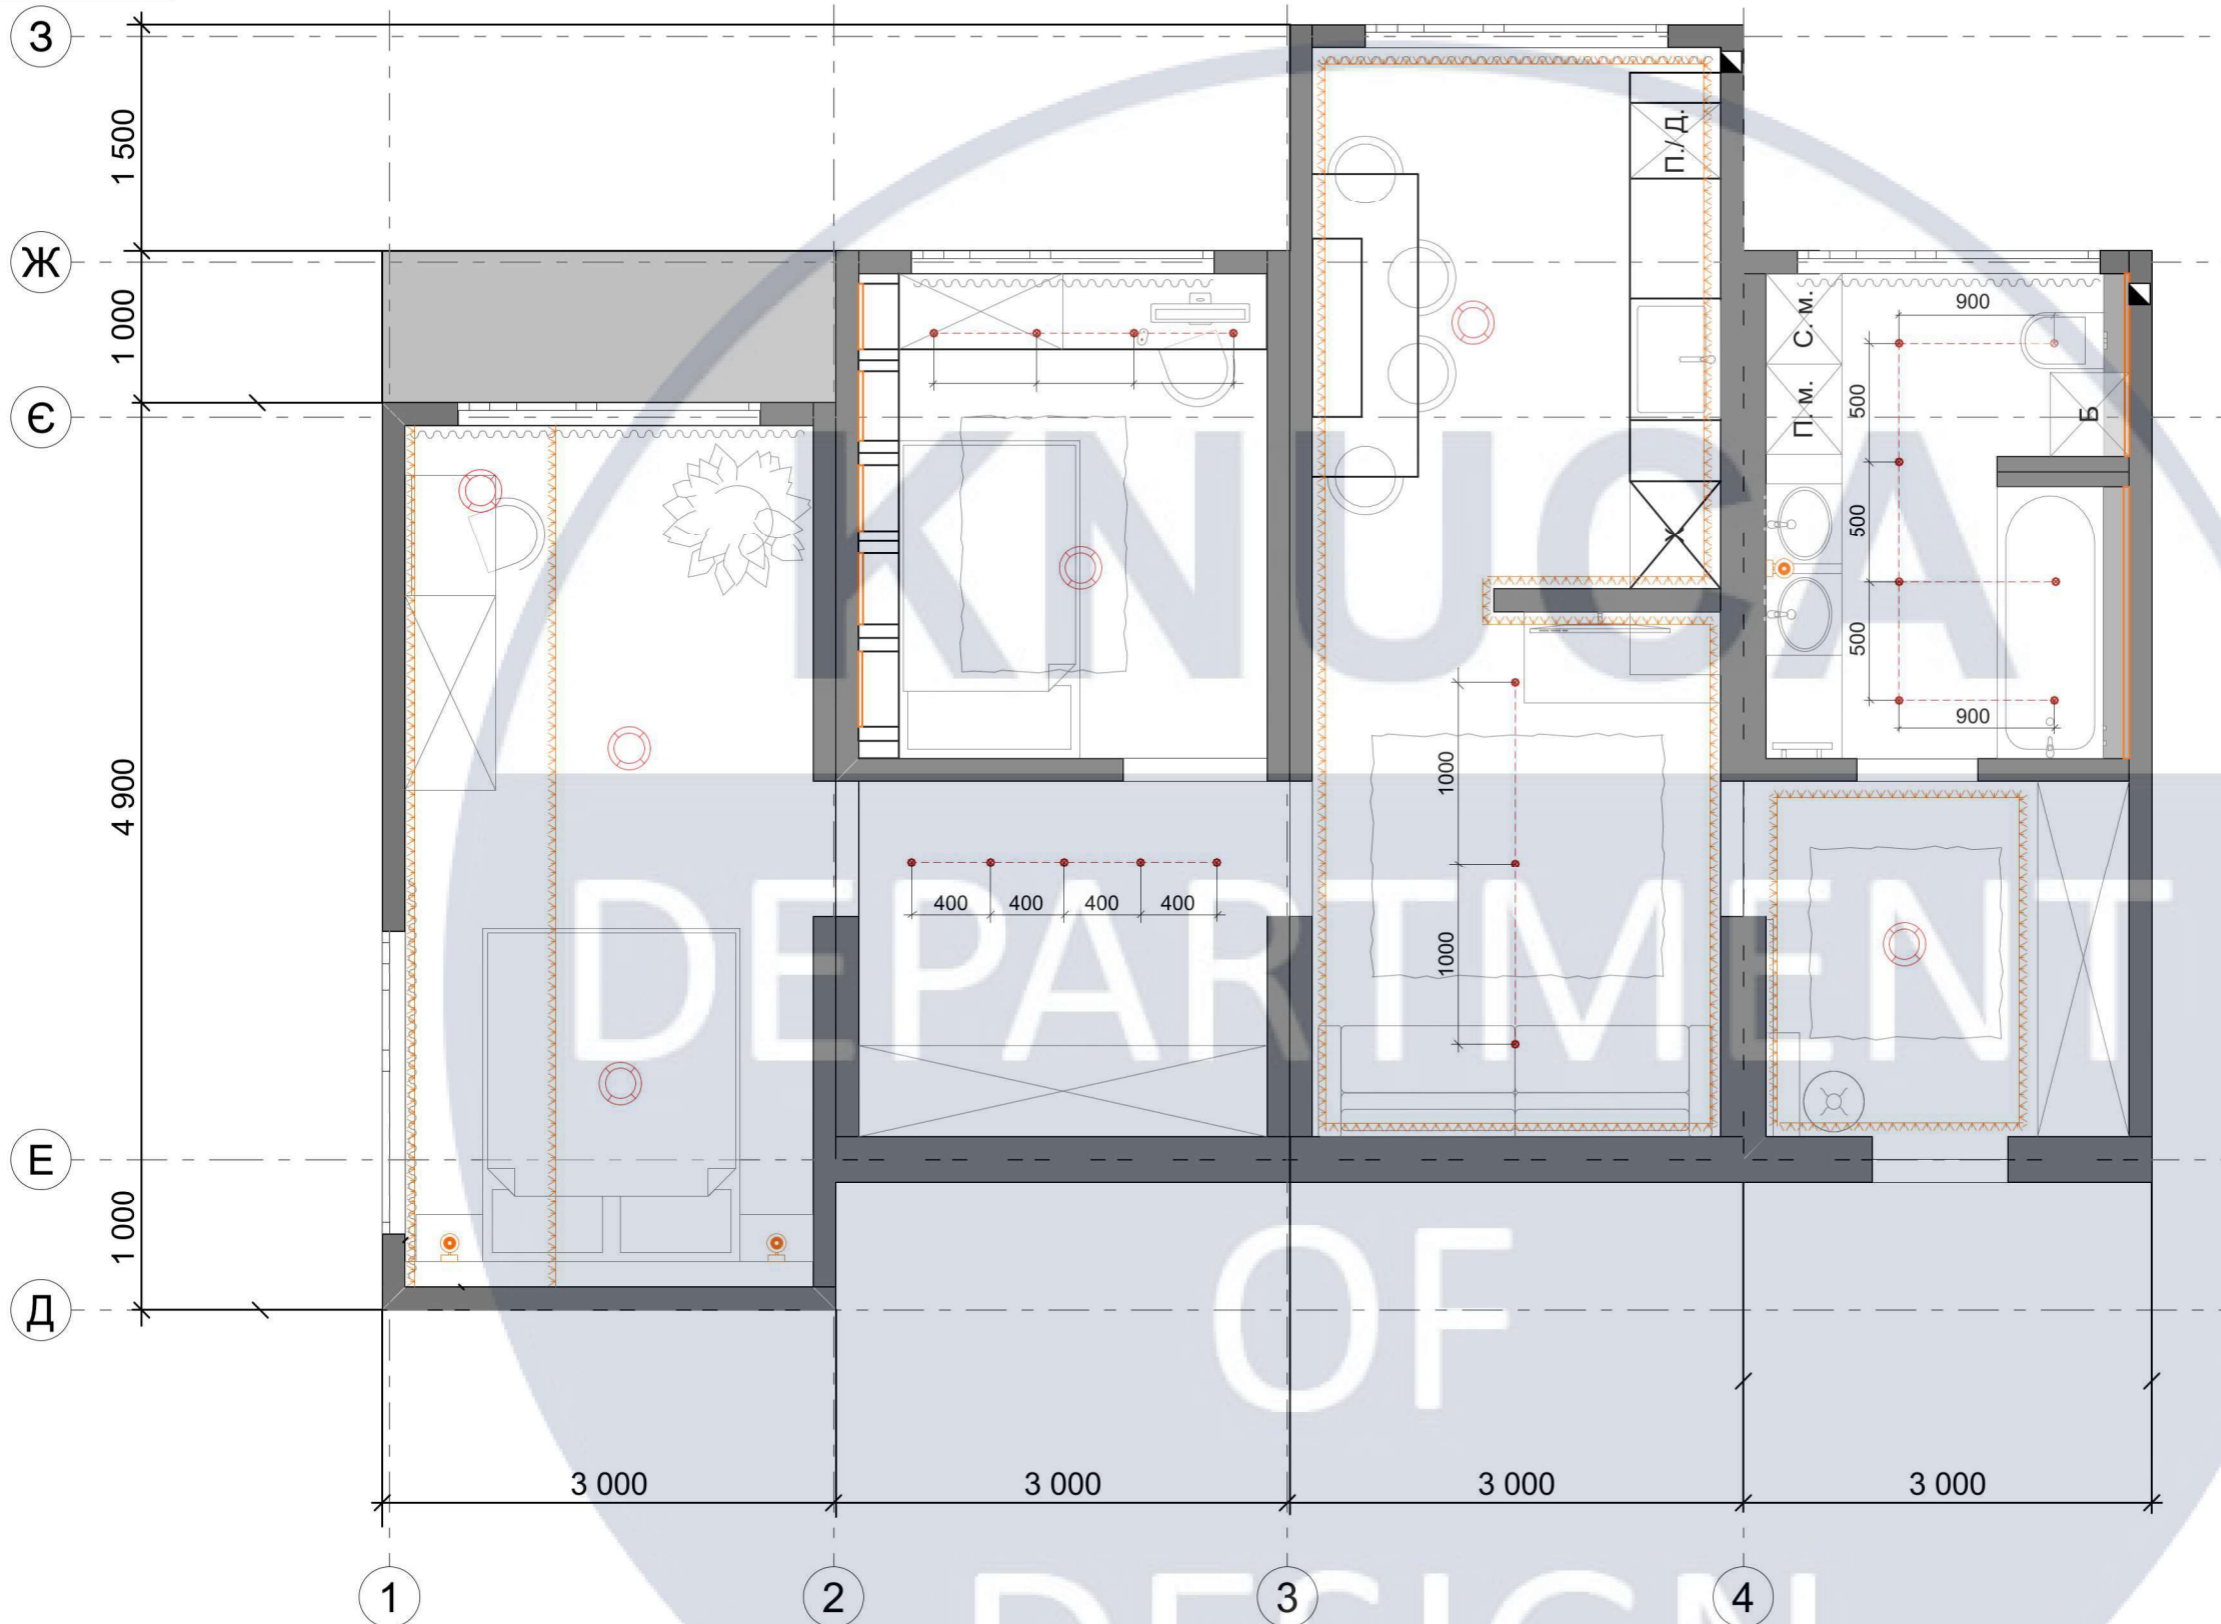


УМОВНІ ПОЗНАЧЕННЯ:

ПОЗНАЧЕННЯ	НАЗВА
	підвісний світильник
	світлодіодна стрічка
	світильник бра
	лед стрічка

						КНУБА 022 Дизайн 2023 ДН-42			
						Проект інткр'єру швидкостпурджуваного житлового будинку			
Зм.	Кіл.уч.	Аркуш	№Док.	Підп.	Дата	Інтер'єр двокімнатної квартири, М 1:50	Стадія	Аркуш	Аркушів
Розробив	Мучак Б. Ю.						ДП	14	39
Перевірів	Щеглов С. П.					План стелі з елементами освітлення	Архітектурний факультет		
Н. Контроль									

ДП-15

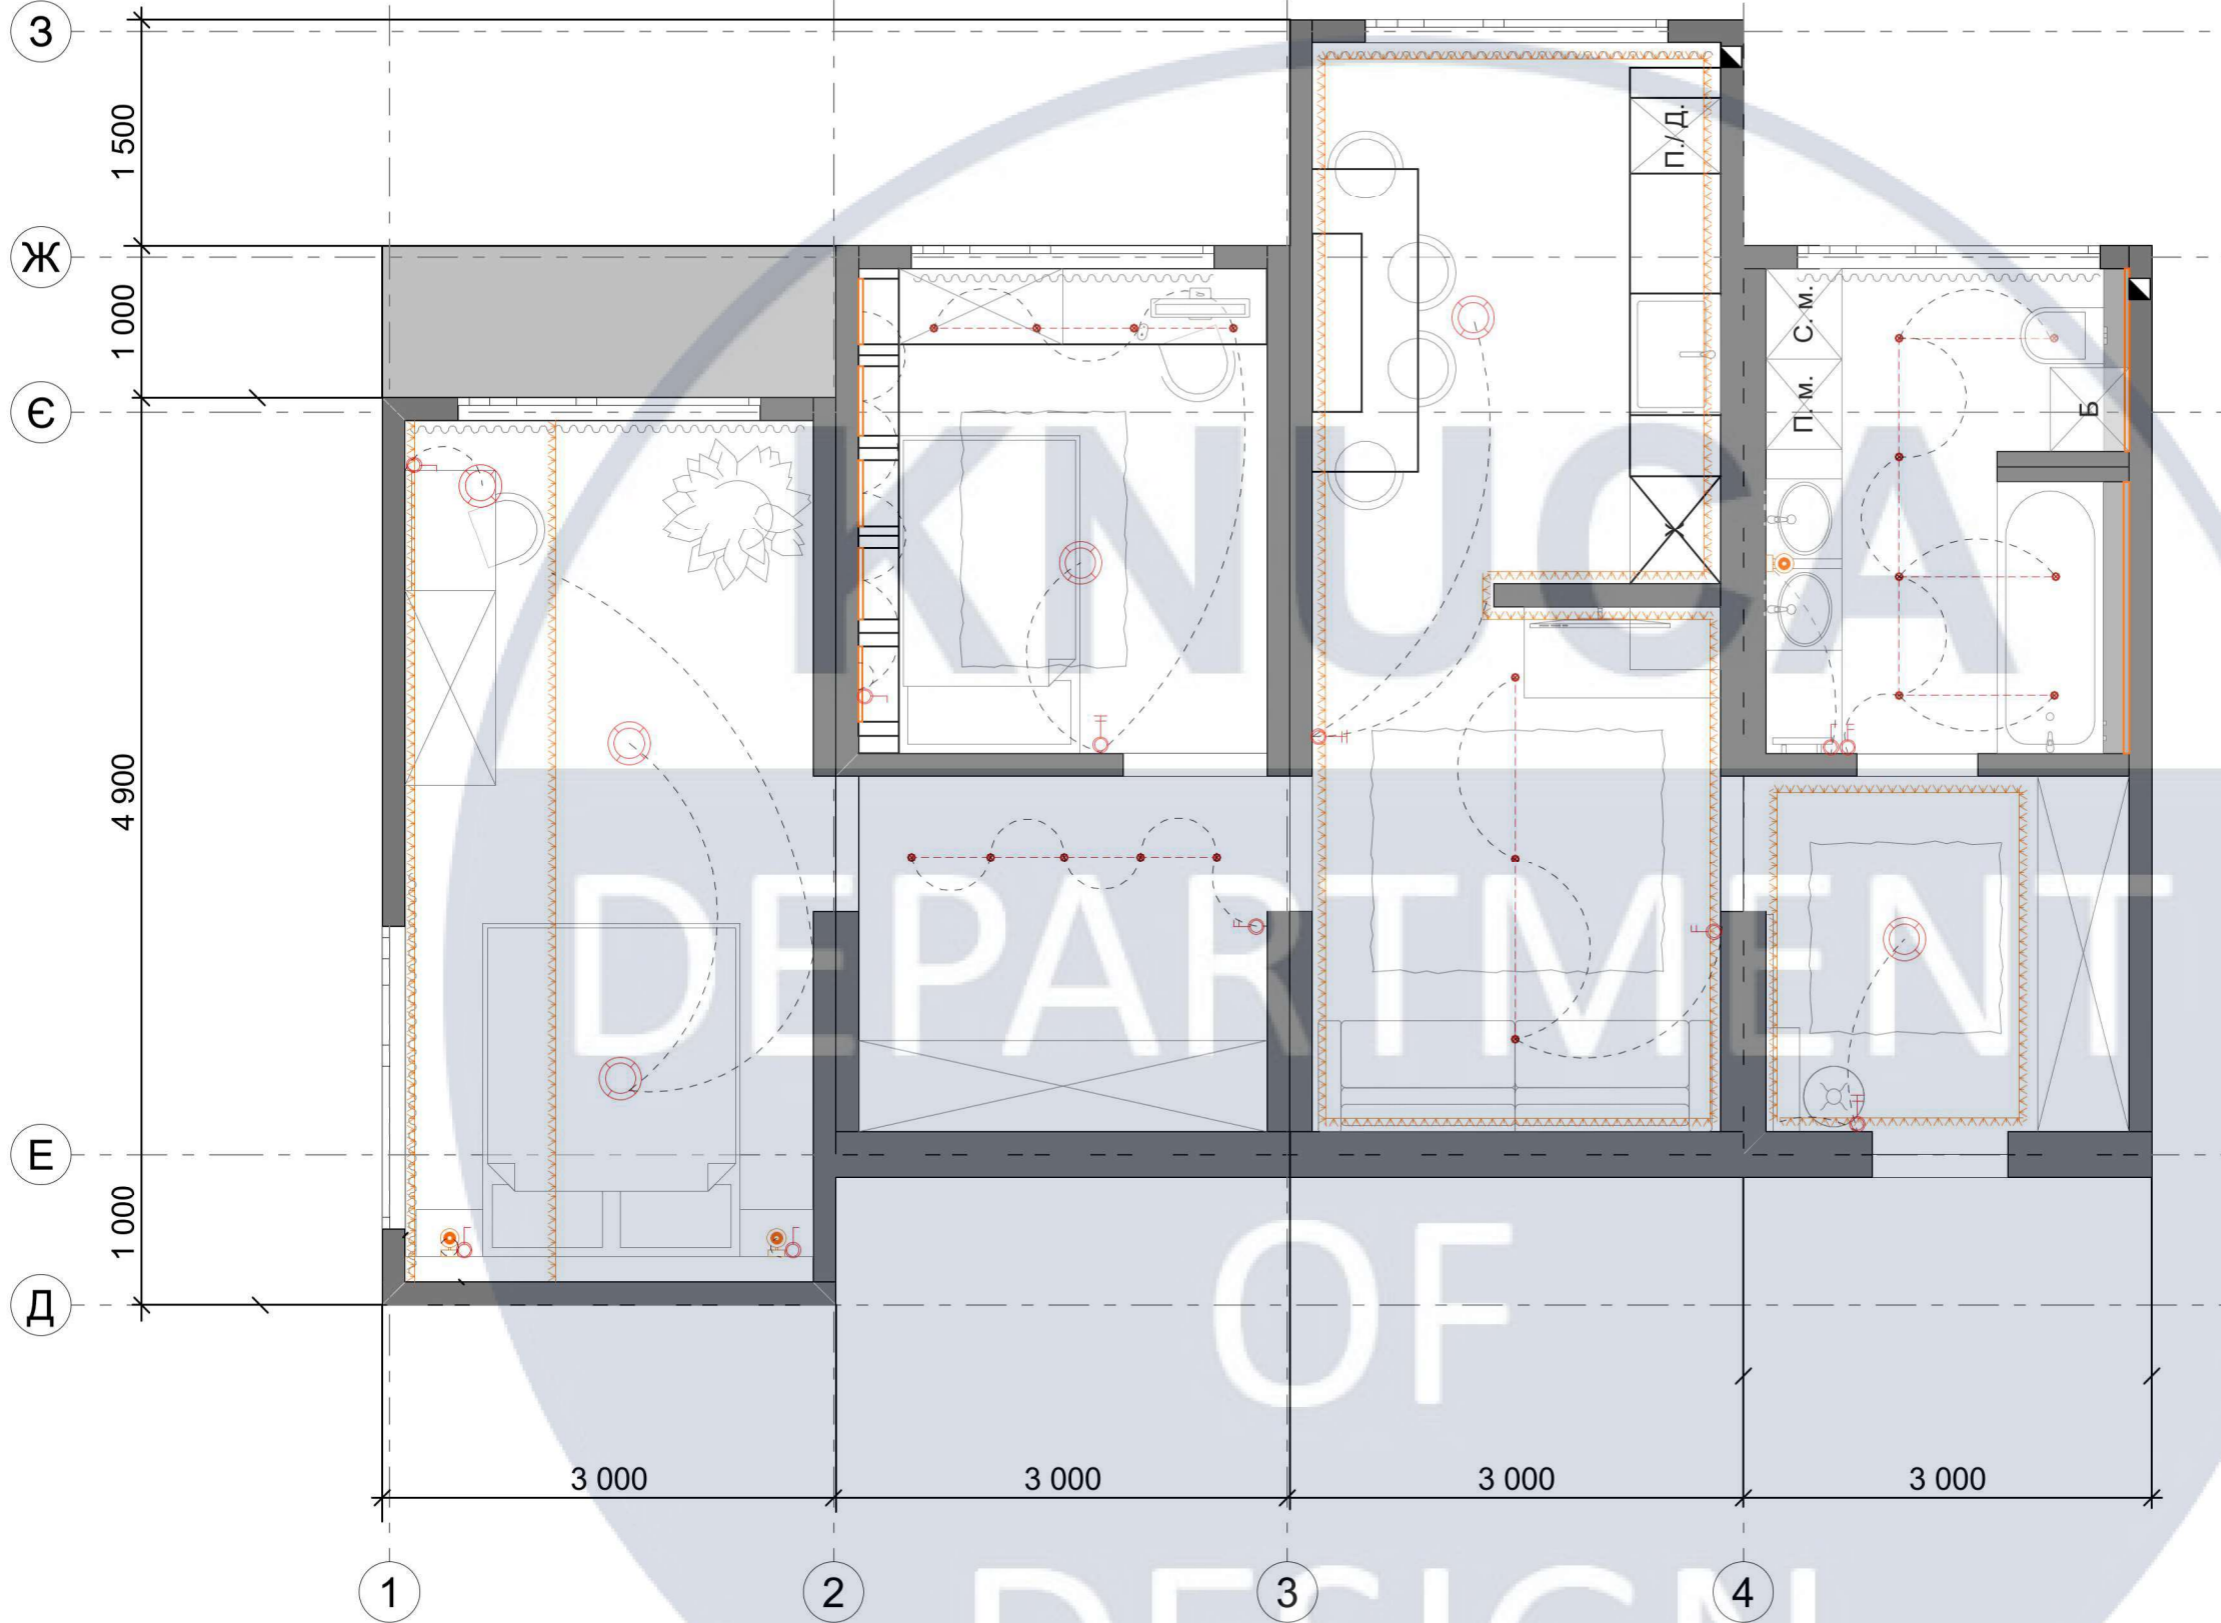


**УМОВНІ ПОЗНАЧЕННЯ:**

ПОЗНАЧЕННЯ	НАЗВА
	розетка електрична
	розетка телевізійна
	інтернет розетка
	вимикач одинарний*
	вимикач двійний*
	вимикач двійний прохідний/перехресний

						<b>КНУБА 022 Дизайн 2023 ДН-42</b>			
						Проект інткр'єру швидкостроєного житлового будинку			
Зм.	Кіл.уч.	Аркуш	№Док.	Підп.	Дата	Інтер'єр двокімнатної квартири, М 1:50	Стадія	Аркуш	Аркушів
Розробив	Мучак Б. Ю.						ДП	15	39
Перевірів	Щеглов С. П.					План управління освітлювальних пристроїв	Архітектурний факультет		
Н. Контроль									

ДП-16

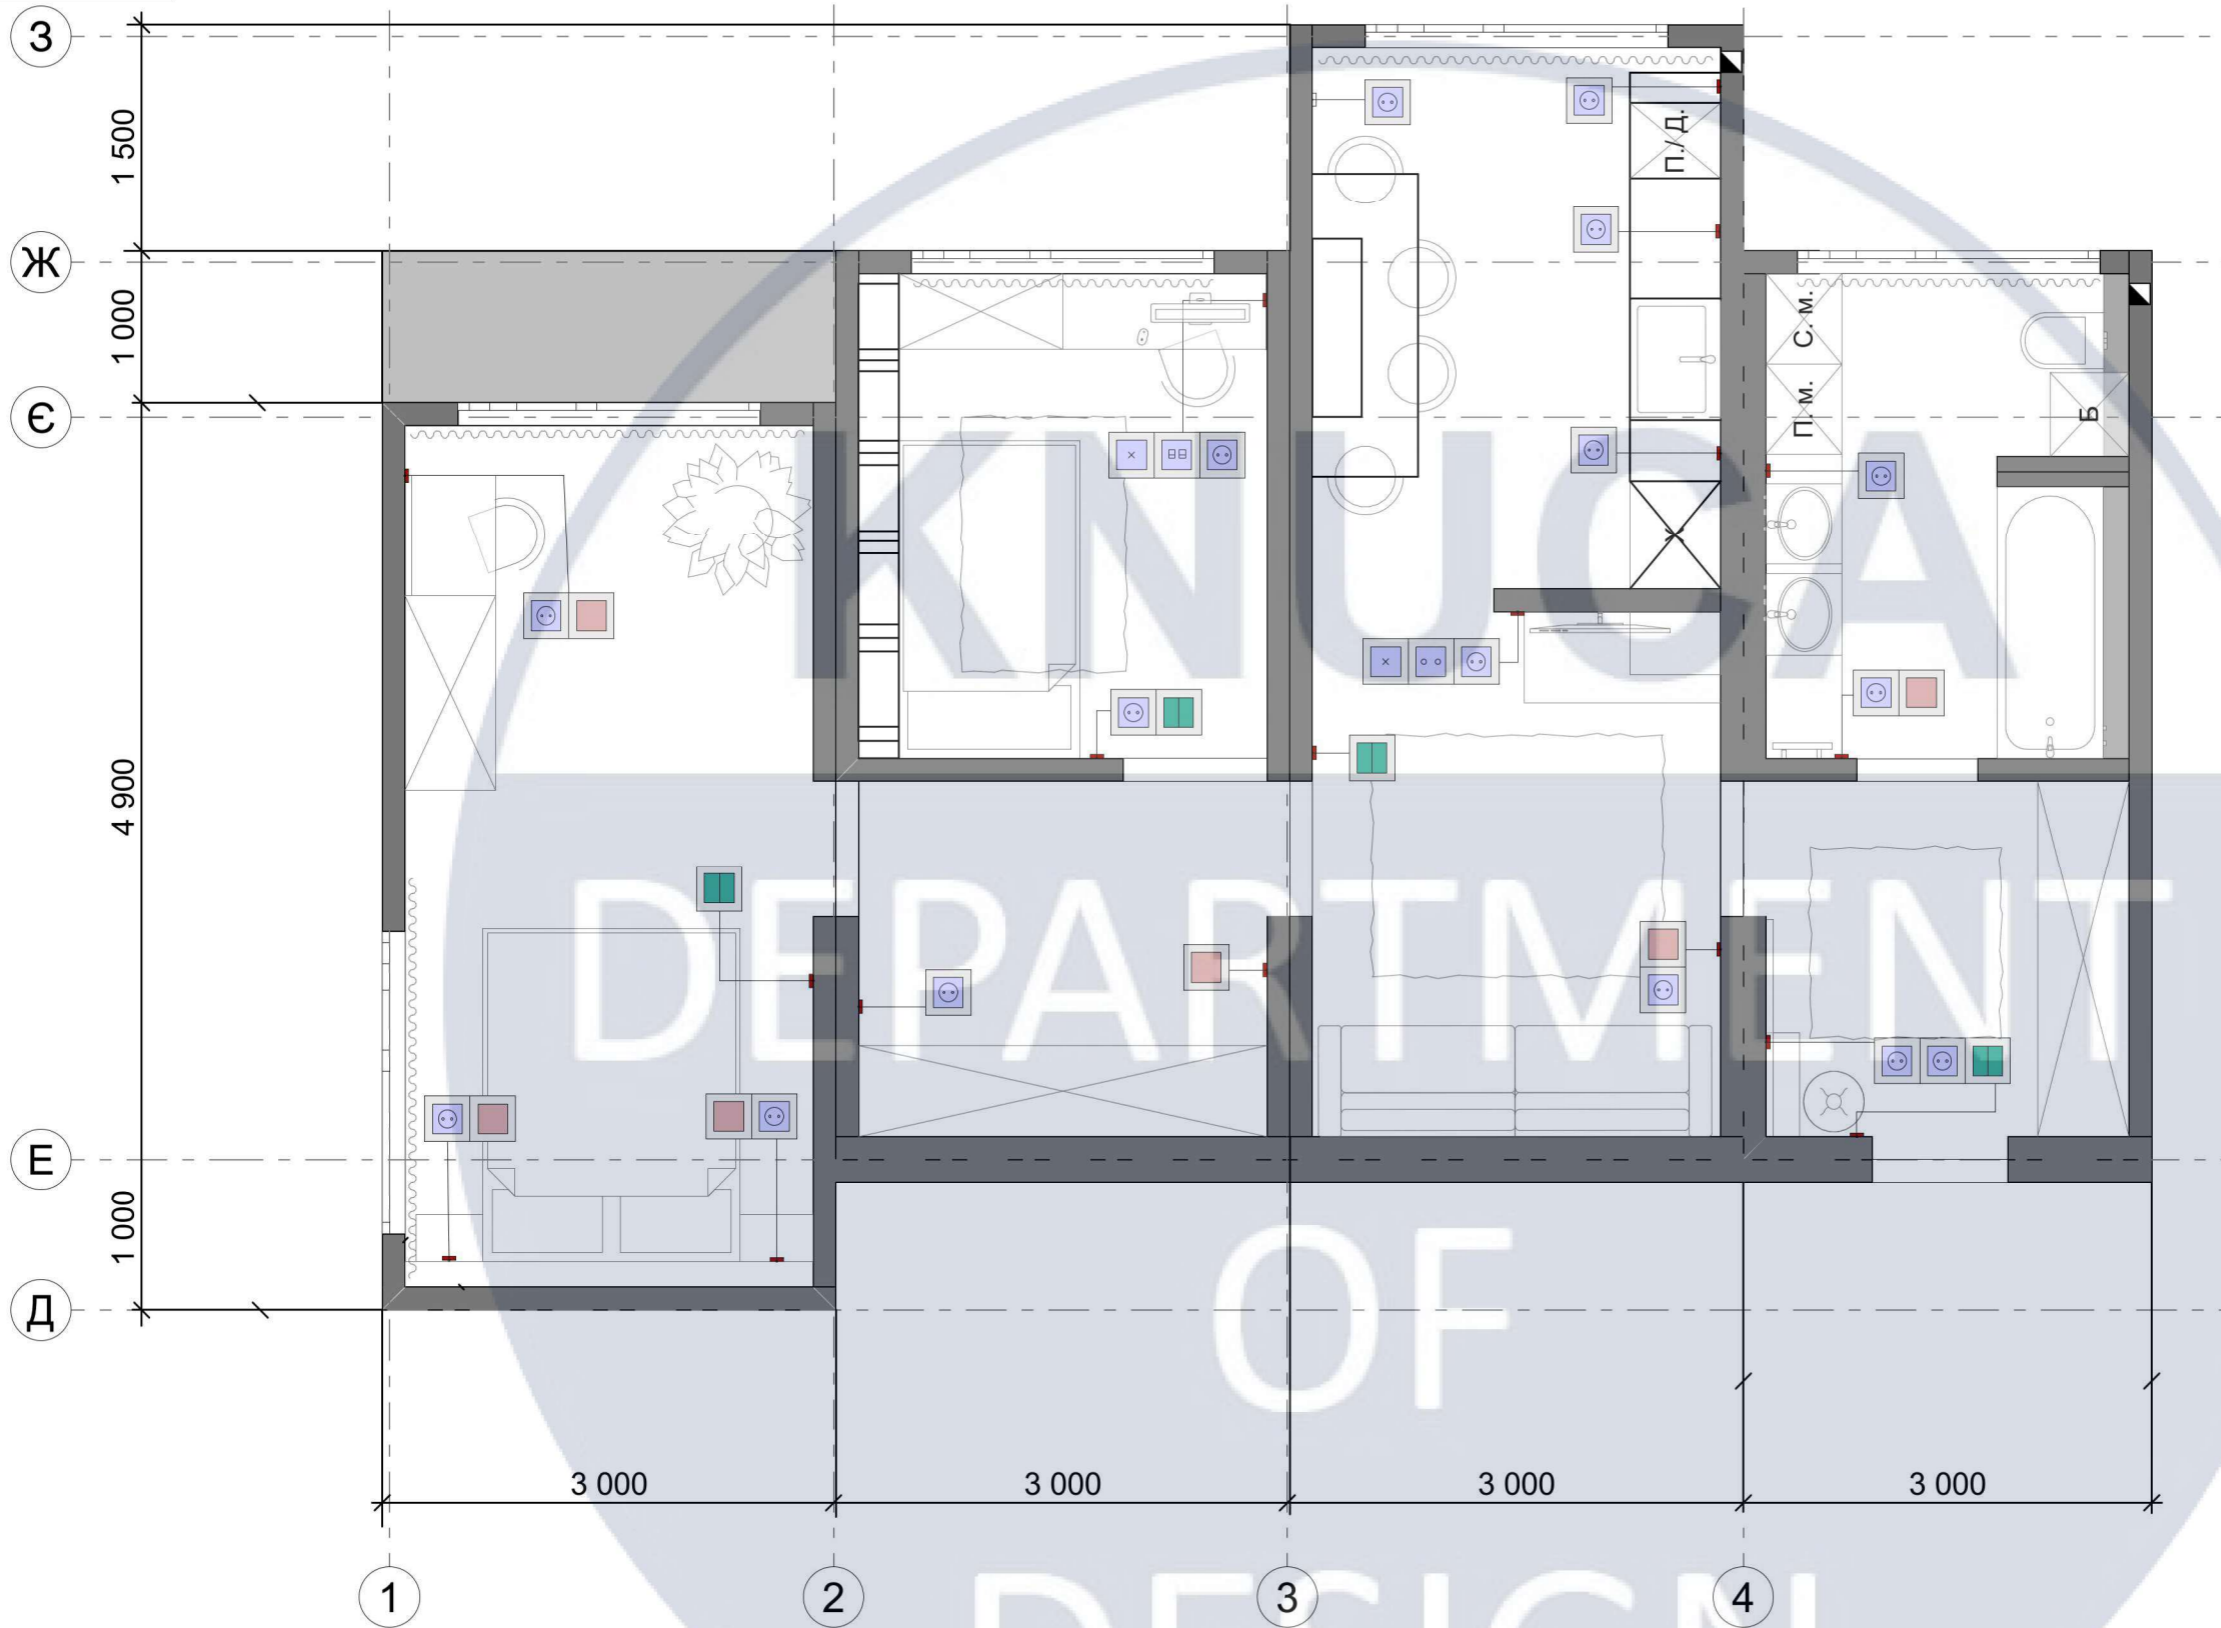


**УМОВНІ ПОЗНАЧЕННЯ:**



ПОЗНАЧЕННЯ	НАЗВА
	одноклавішний вимикач
	TV розетка
	інтернет розетка
	прохідний двоклавішний вимикач
	вихід кабель каналу
	220V розетка

						<b>КНУБА 022 Дизайн 2023 ДН-42</b>					
						Проект інткр'єру швидкосторуджуваного житлового будинку					
Зм.	Кіл.уч.	Аркуш	№Док.	Підп.	Дата	Інтер'єр двокімнатної квартири, М 1:50			Стадія	Аркуш	Аркушів
Розробив	Мучак Б. Ю.								ДП	16	39
Перевірів	Щеглов С. П.					План прив'язки вимикачів та розеток			Архітектурний факультет		
Н. Контроль											

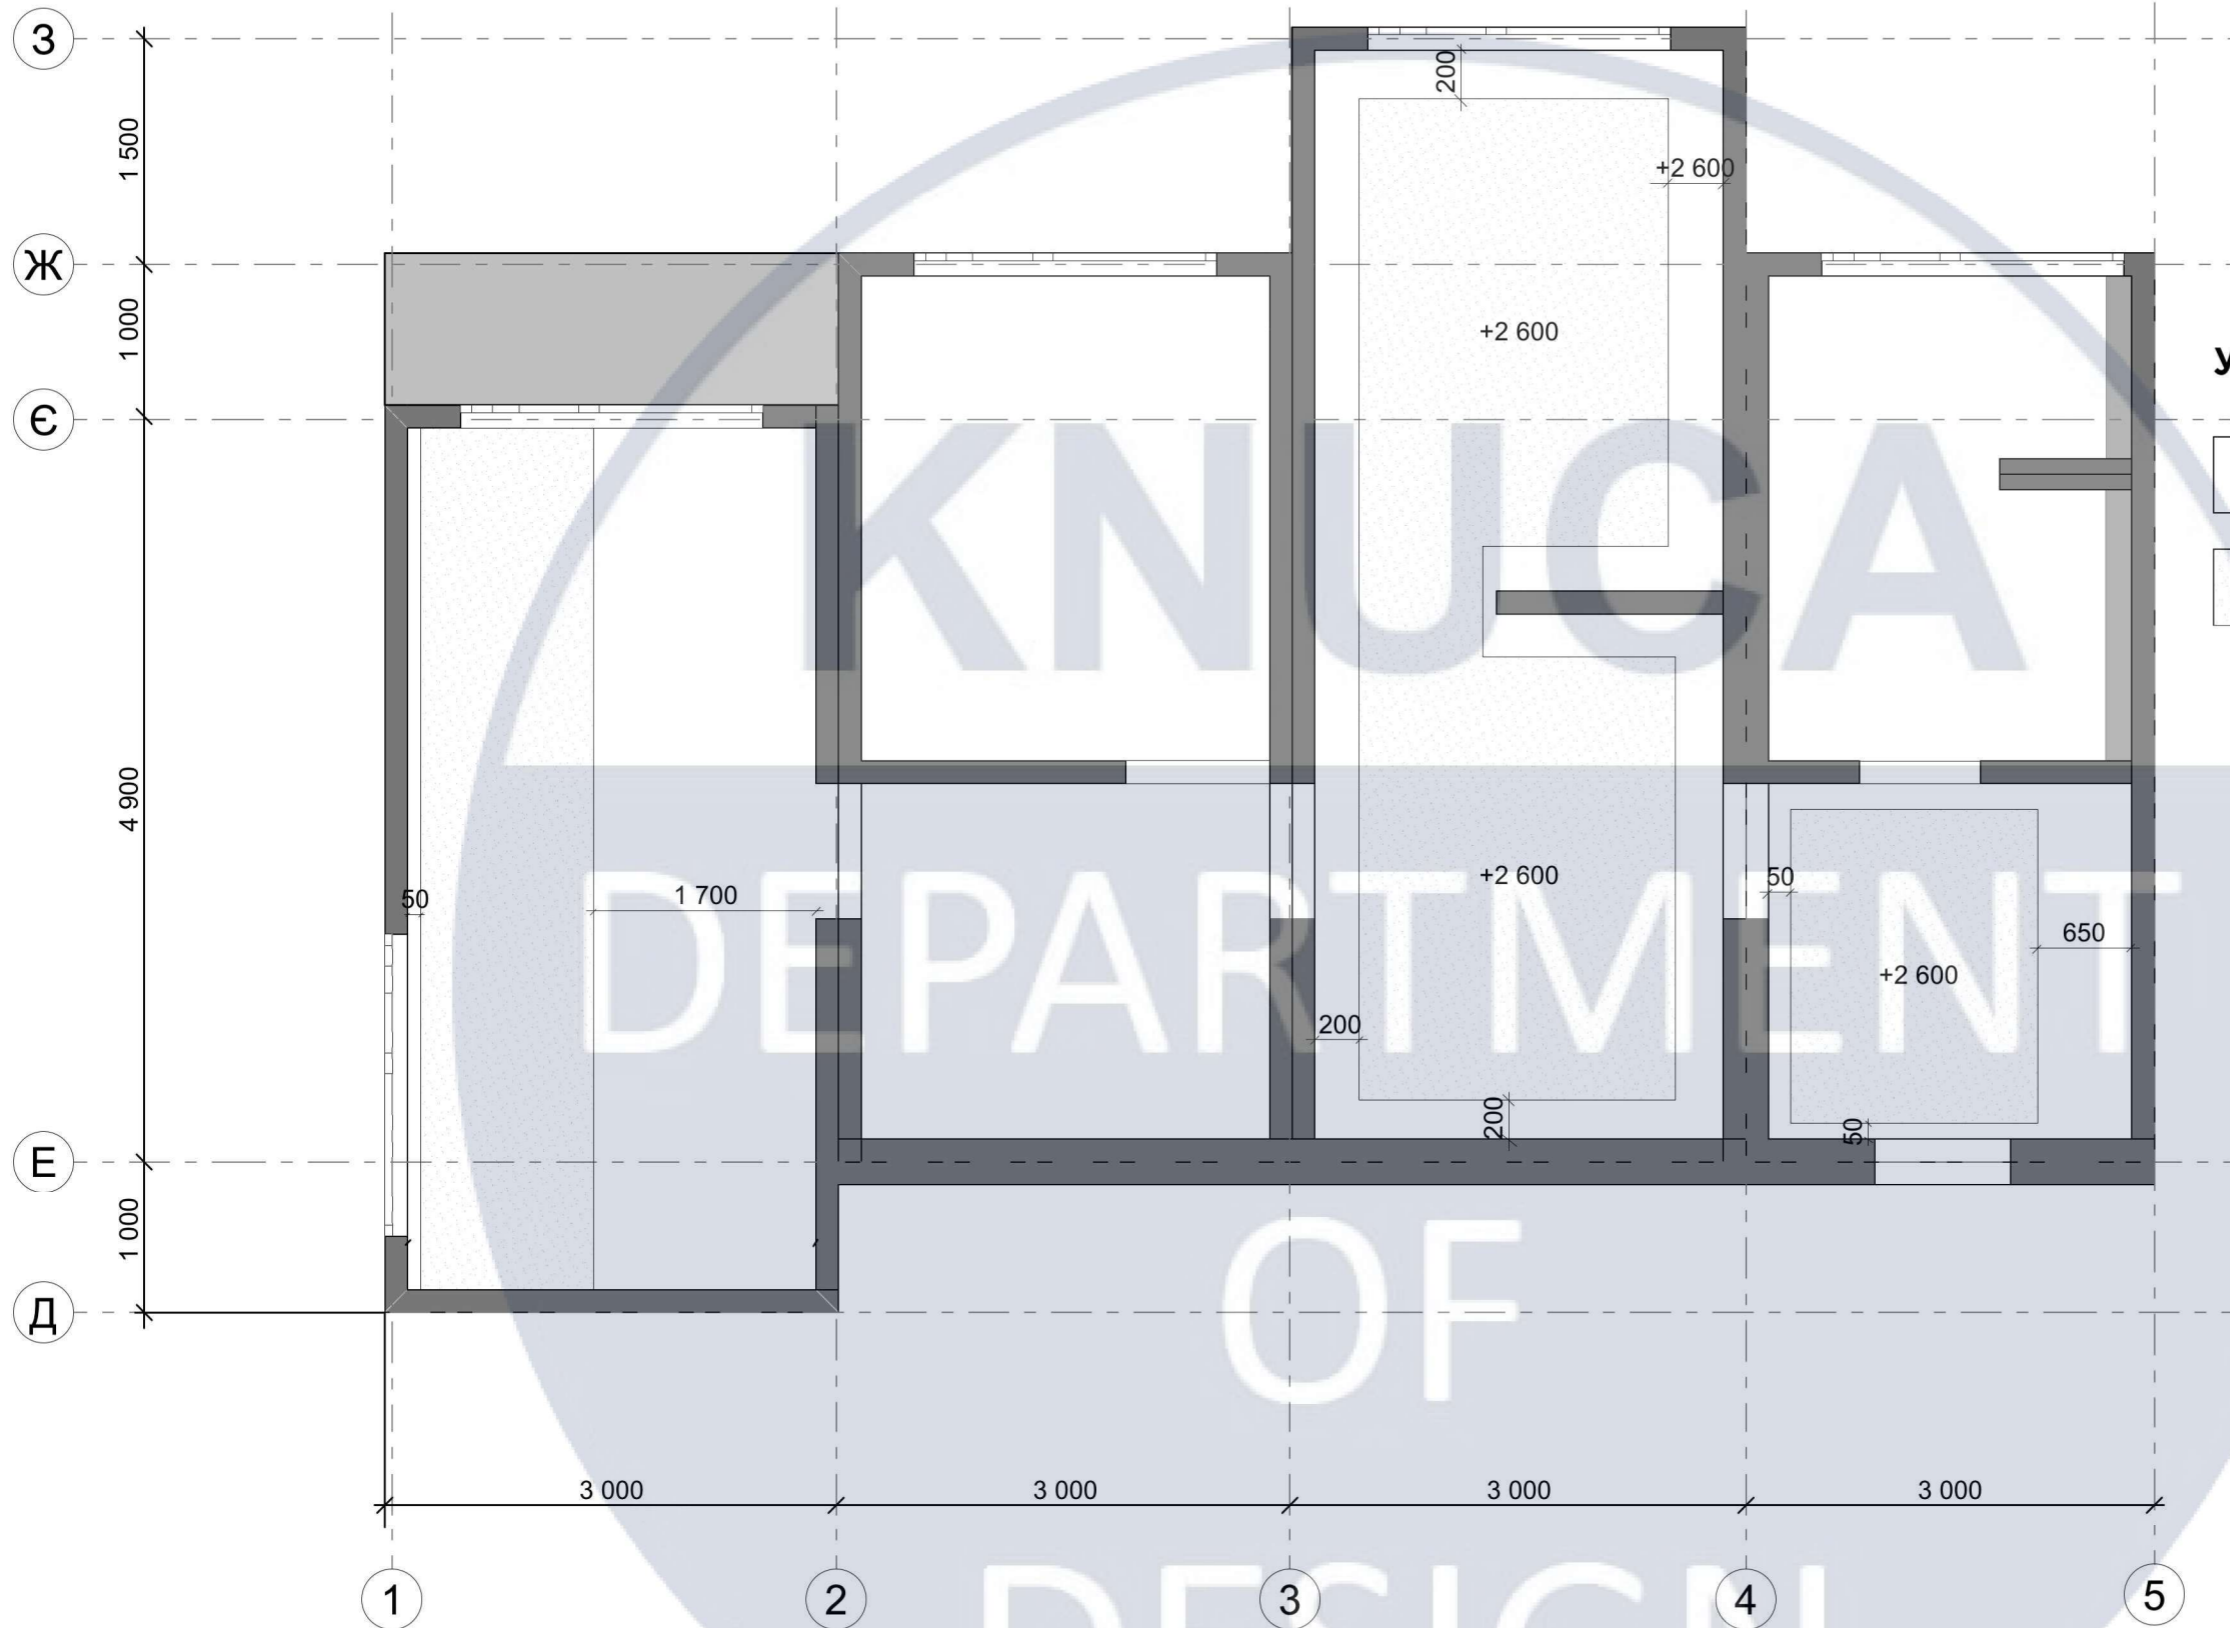ДП-17




**УМОВНІ ПОЗНАЧЕННЯ:**

-  рівень існуючої стелі
-  гіпсокартонний опуск стелі на 100\* мм від існуючого рівня (\*може корегуватися відносно рівності стелі)

						<b>КНУБА 022 Дизайн 2023 ДН-42</b>			
						Проект інтр'єру швидкостроєного житлового будинку			
Зм.	Кіл.уч.	Аркуш	№Док.	Підп.	Дата	Інтер'єр двокімнатної квартири, М 1:50	Стадія	Аркуш	Аркушів
Розробив	Мучак Б. Ю.						ДП	17	39
Перевірив	Щеглов С. П.					План конструкції стелі	Архітектурний факультет		
Н. Контроль									



ДП-18

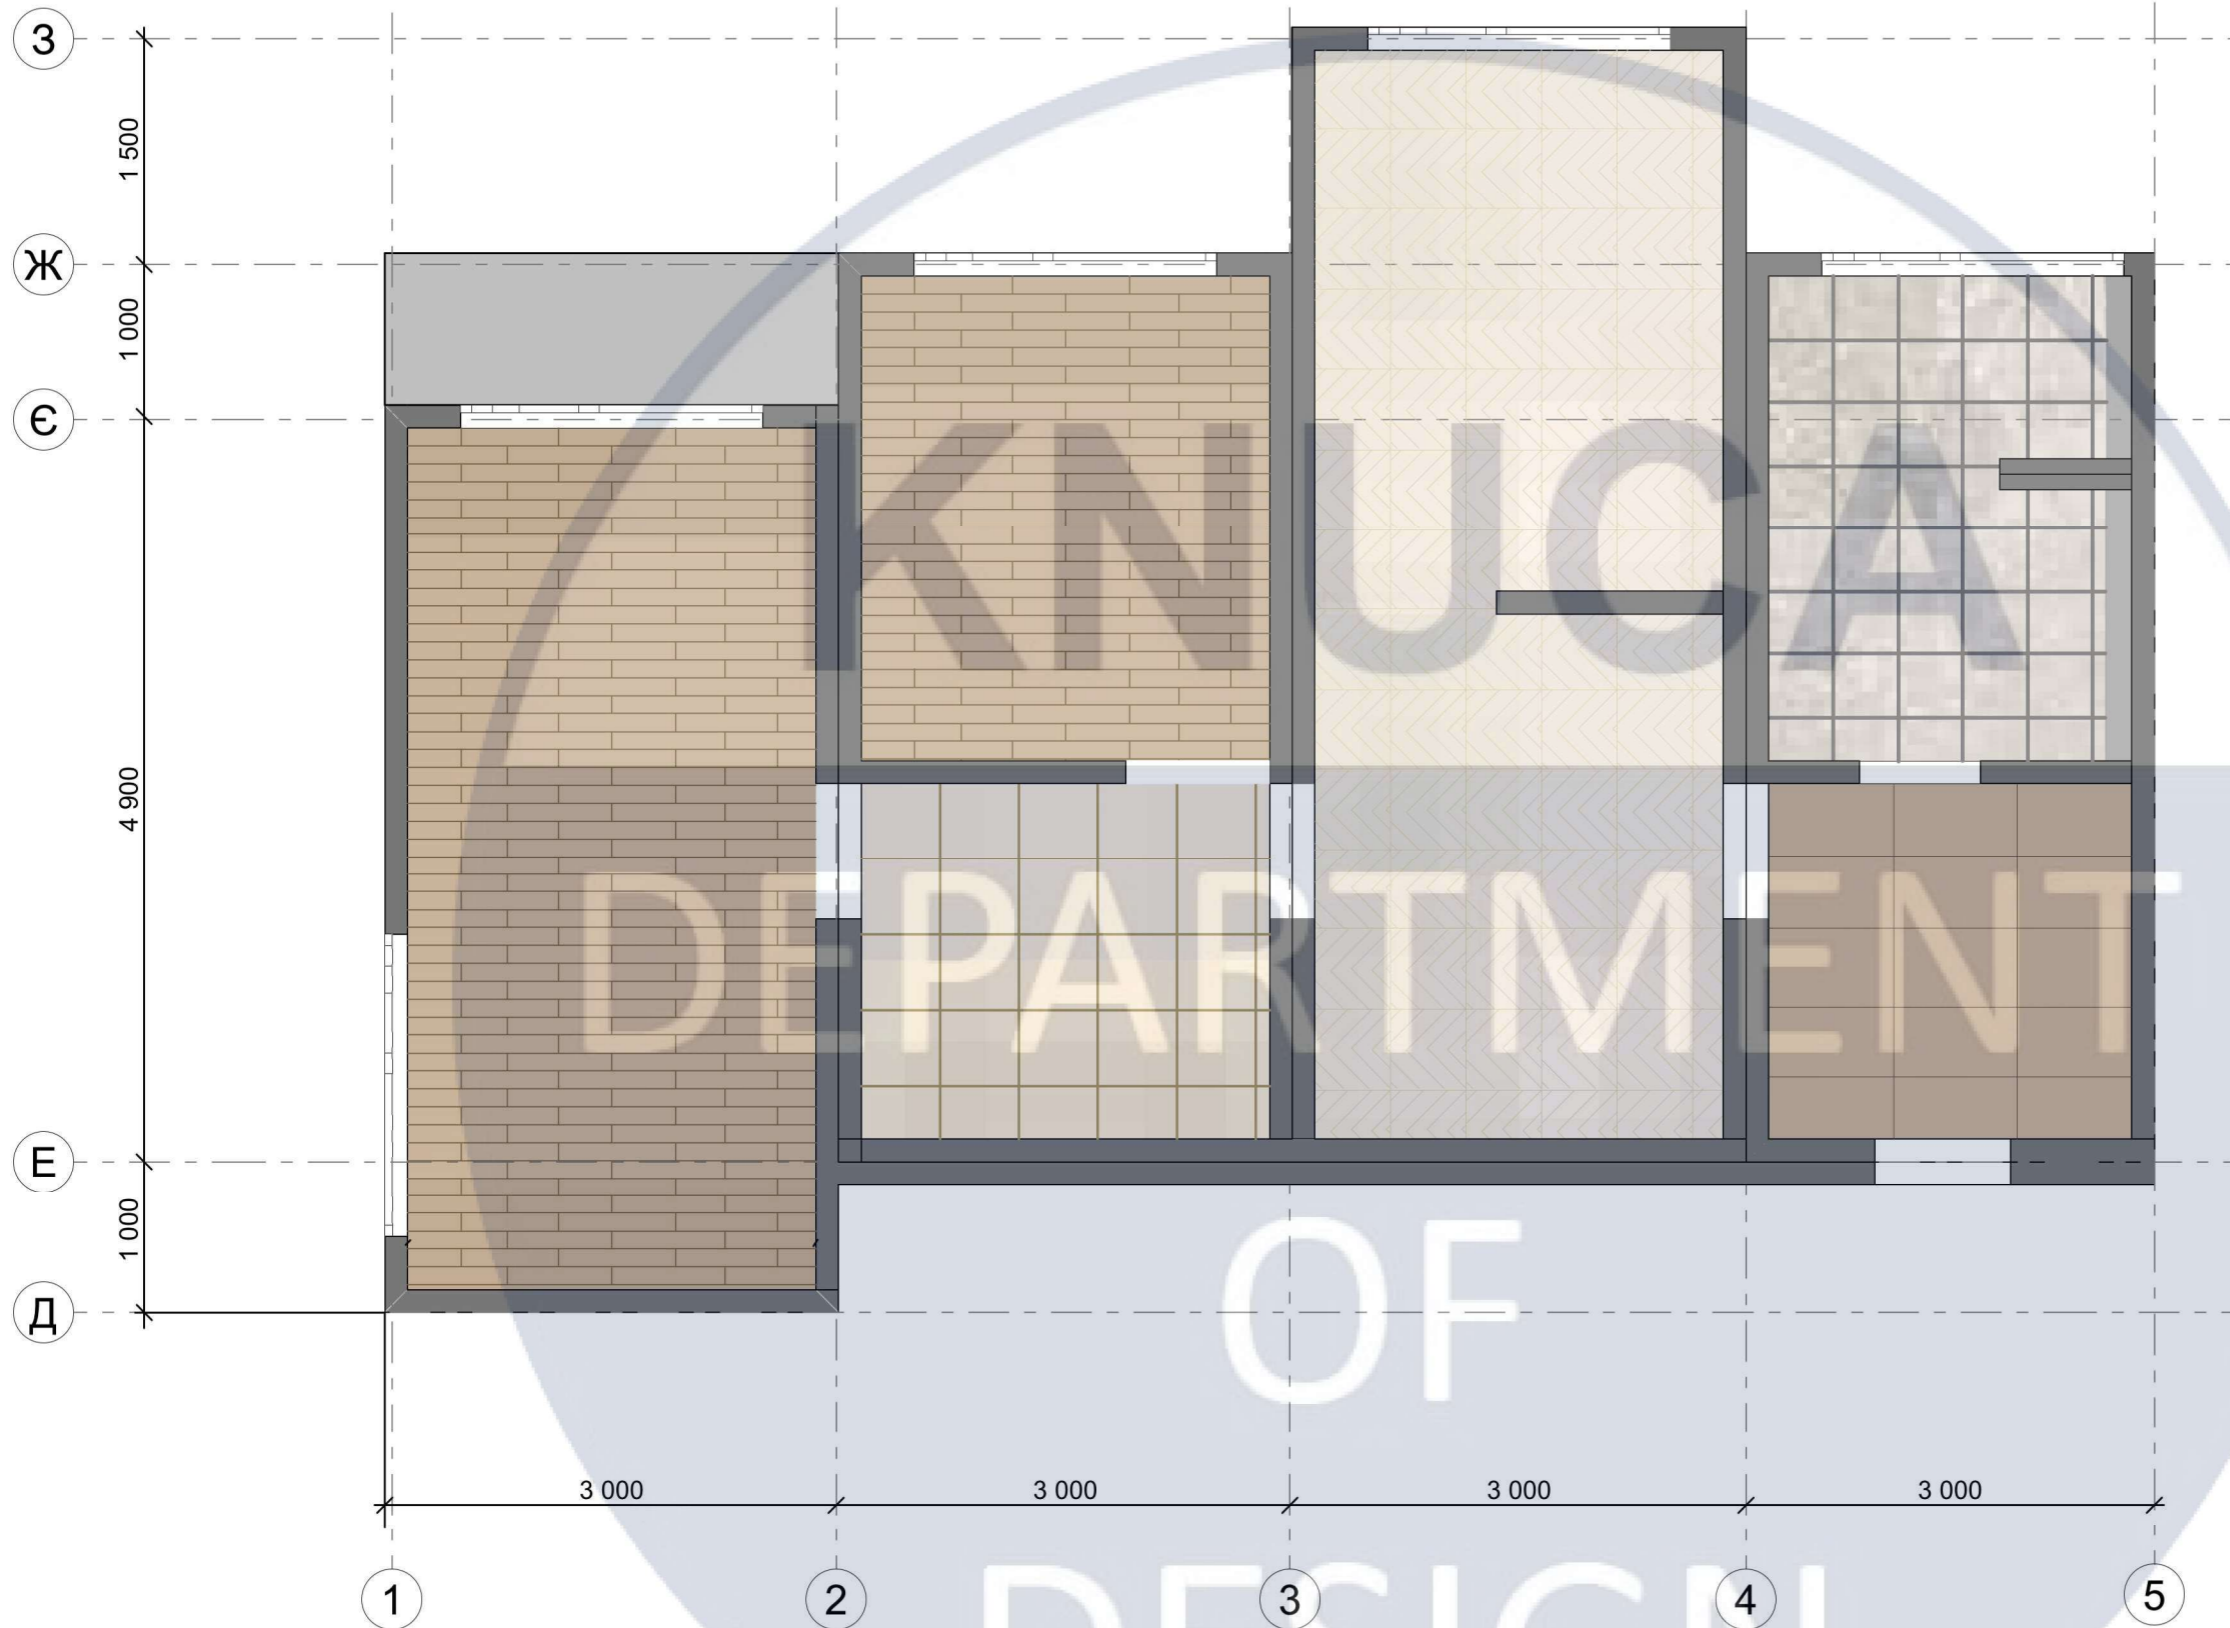


УМОВНІ ПОЗНАЧЕННЯ:

-  Кварцвініл
-  Керамограніт
-  Керамограніт
-  Керамограніт
-  Кварцвініл

						КНУБА 022 Дизайн 2023 ДН-42			
						Проект інткр'єру швидкостроуджуваного житлового будинку			
Зм.	Кіл.уч.	Аркуш	№Док.	Підп.	Дата	Інтер'єр двокімнатної квартири, М 1:50	Стадія	Аркуш	Аркушів
Розробив	Мучак Б. Ю.						ДП	18	39
Перевірів	Щеглов С. П.					План підлоги	Архітектурний факультет		
Н. Контроль									

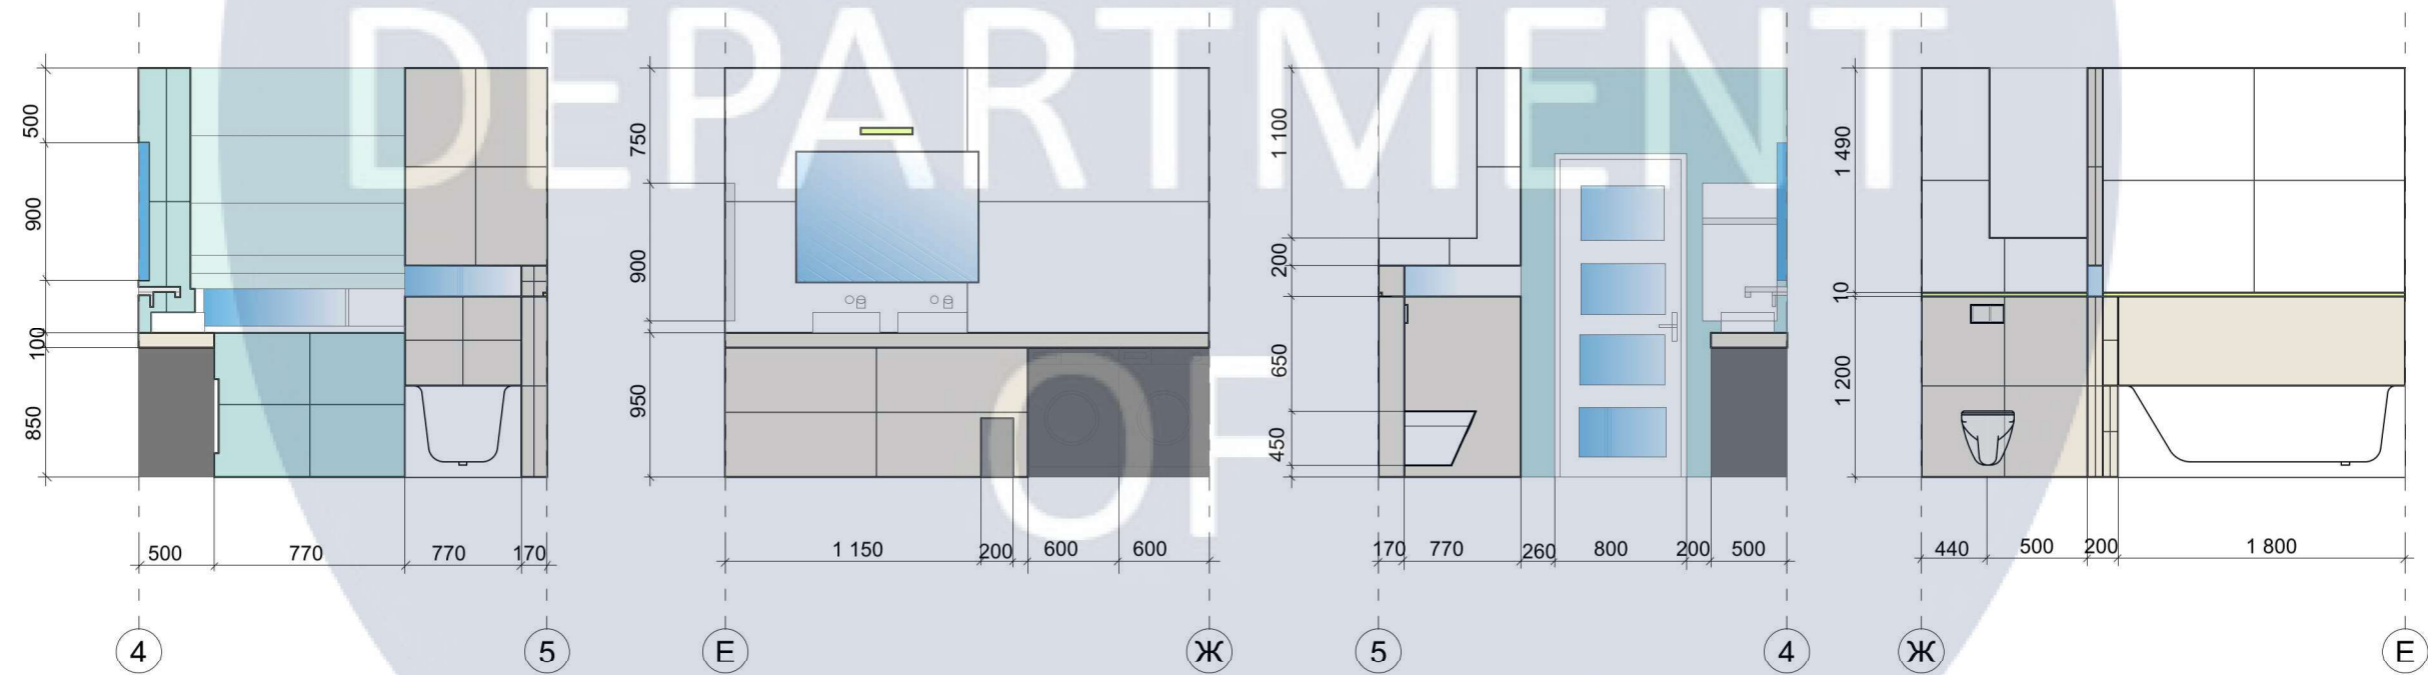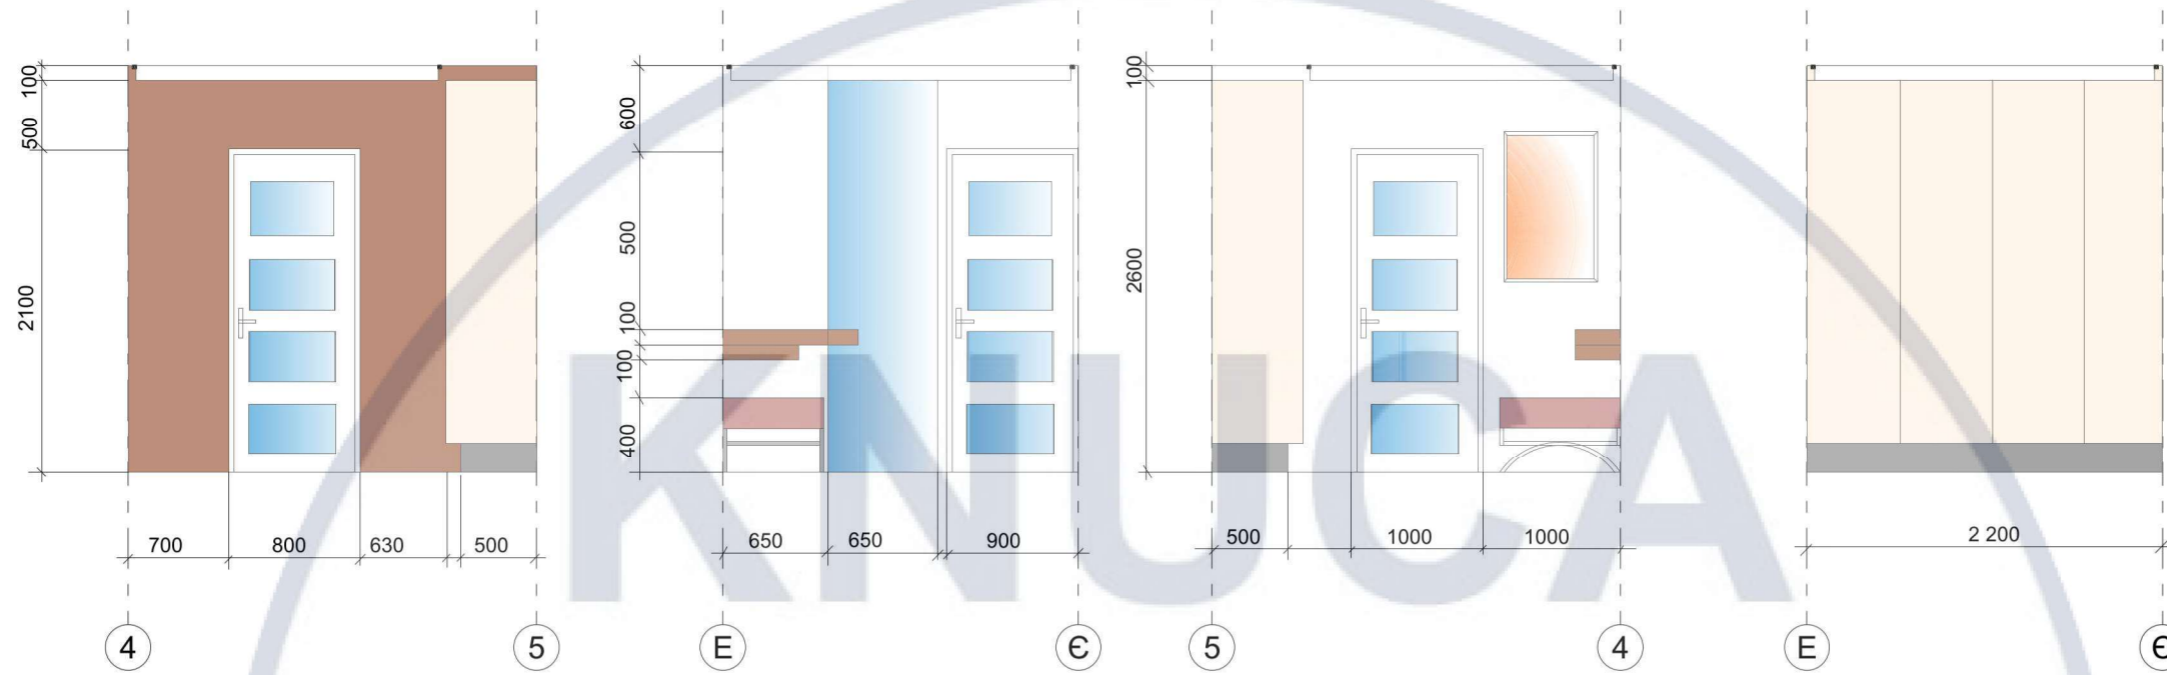


						<b>КНУБА 022 Дизайн 2023 ДН-42</b>			
						Проект інткр'єру швидкостпурджуваного житлового будинку			
Зм.	Кіл.уч.	Аркуш	№Док.	Підп.	Дата	Інтер'єр двокімнатної квартири, М 1:50	Стадія	Аркуш	Аркушів
Розробив	Мучак Б. Ю.						ДП	19	39
Перевірів	Щеглов С. П.					Розгортки вхідної групи і санвузла	Архітектурний факультет		
Н. Контроль									

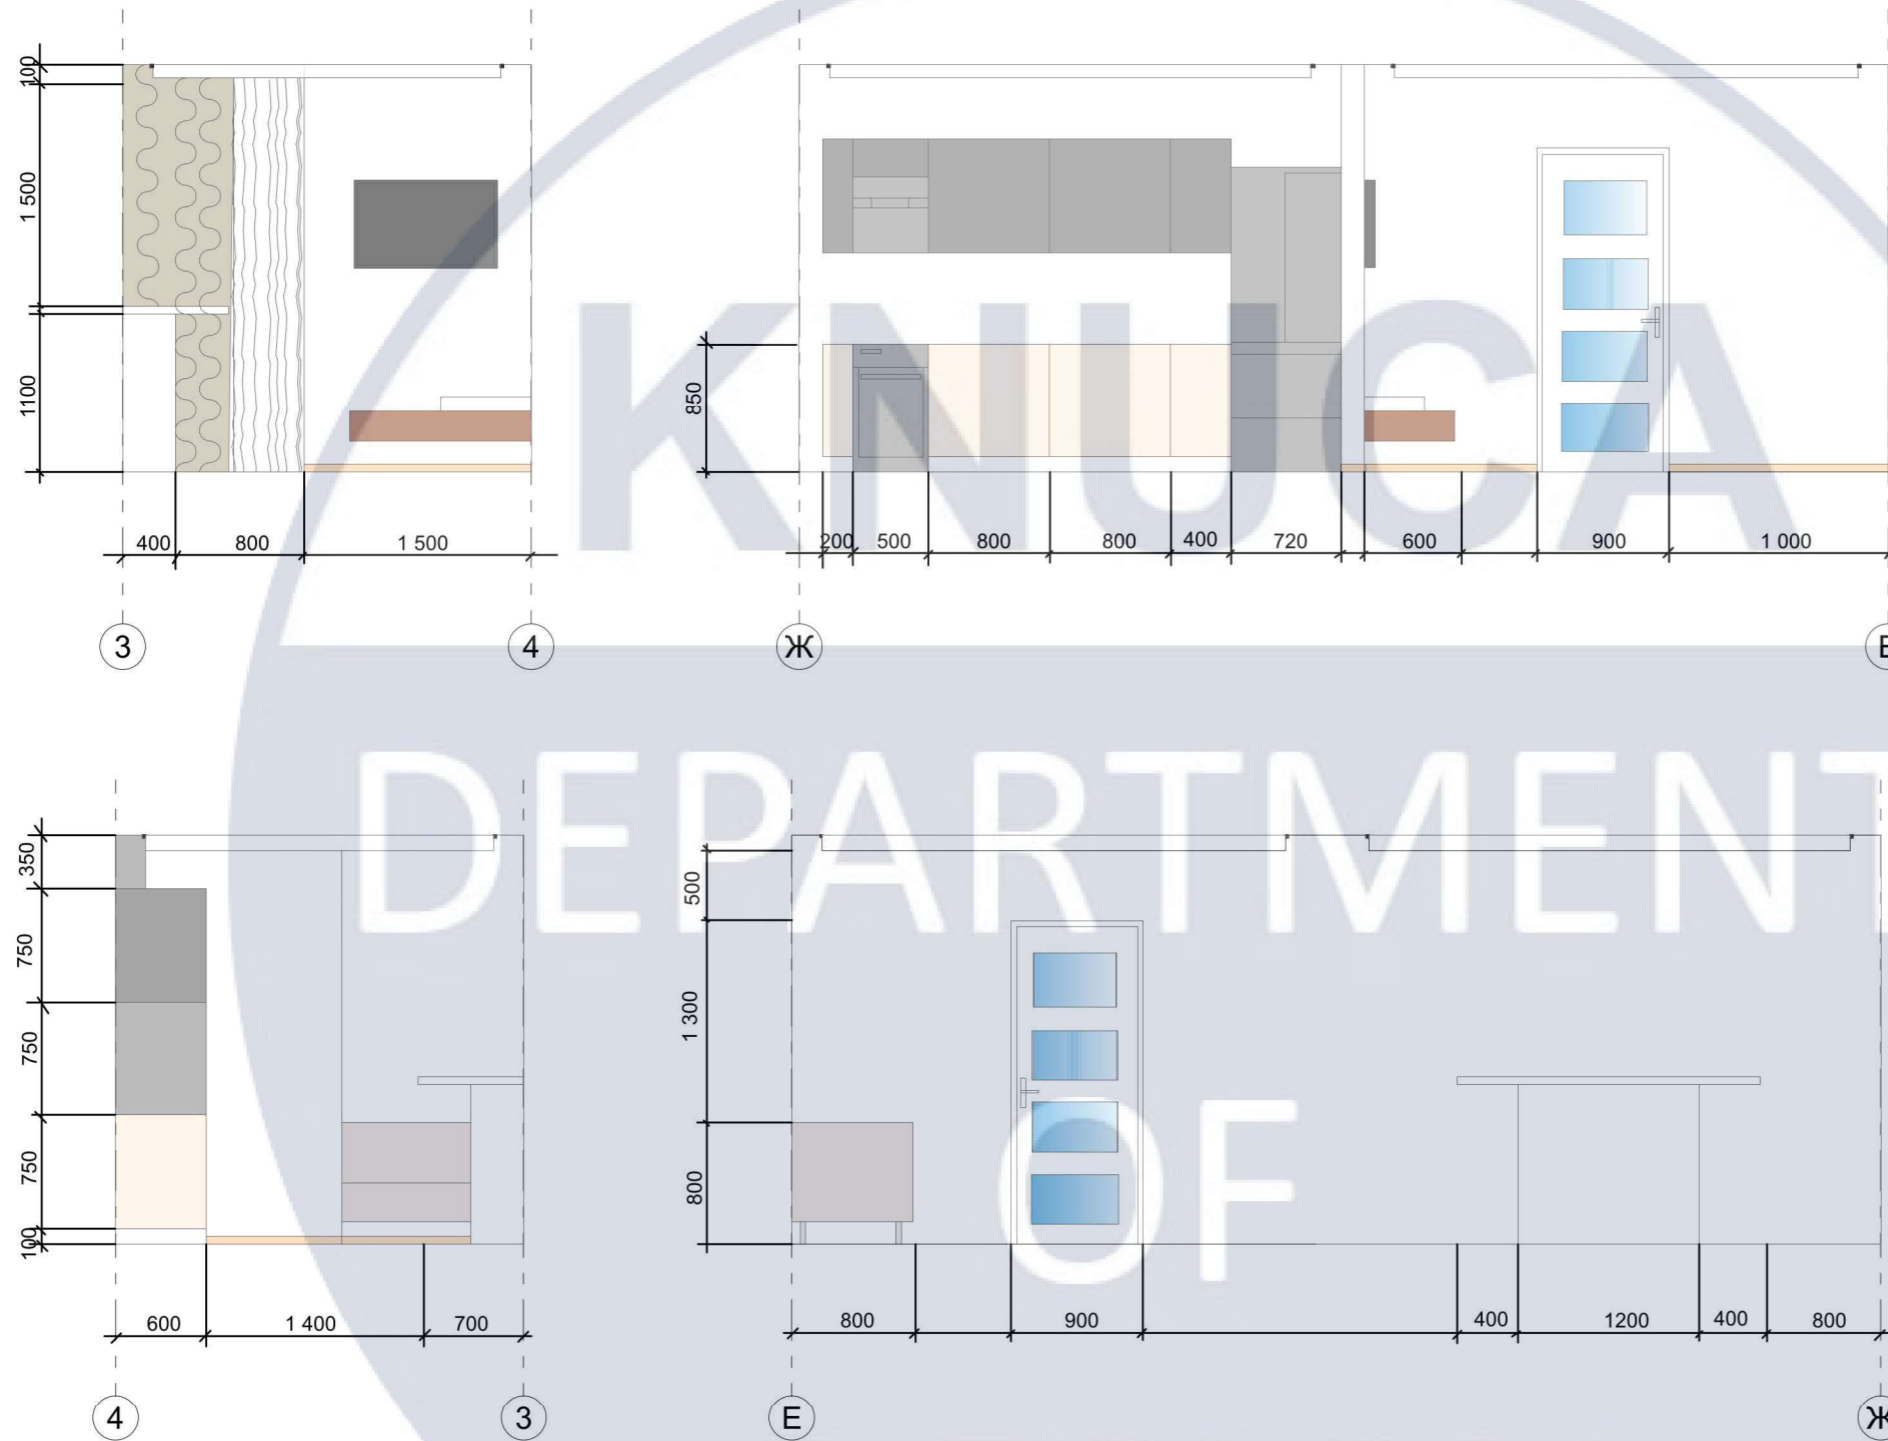

						КНУБА 022 Дизайн 2023 ДН-42			
						Проект інтер'єру швидкоспоруджуваного житлового будинку			
Зм.	Кіл.уч.	Аркуш	№Док.	Підп.	Дата				
Розробив	Мучак Б. Ю.					Інтер'єр двокімнатної квартири, М 1:50	Стадія	Аркуш	Аркушів
Перевірів	Щеглов С. П.						ДП	20	39
Н. Контроль						Розгортки кухні та вітальні	Архітектурний факультет		



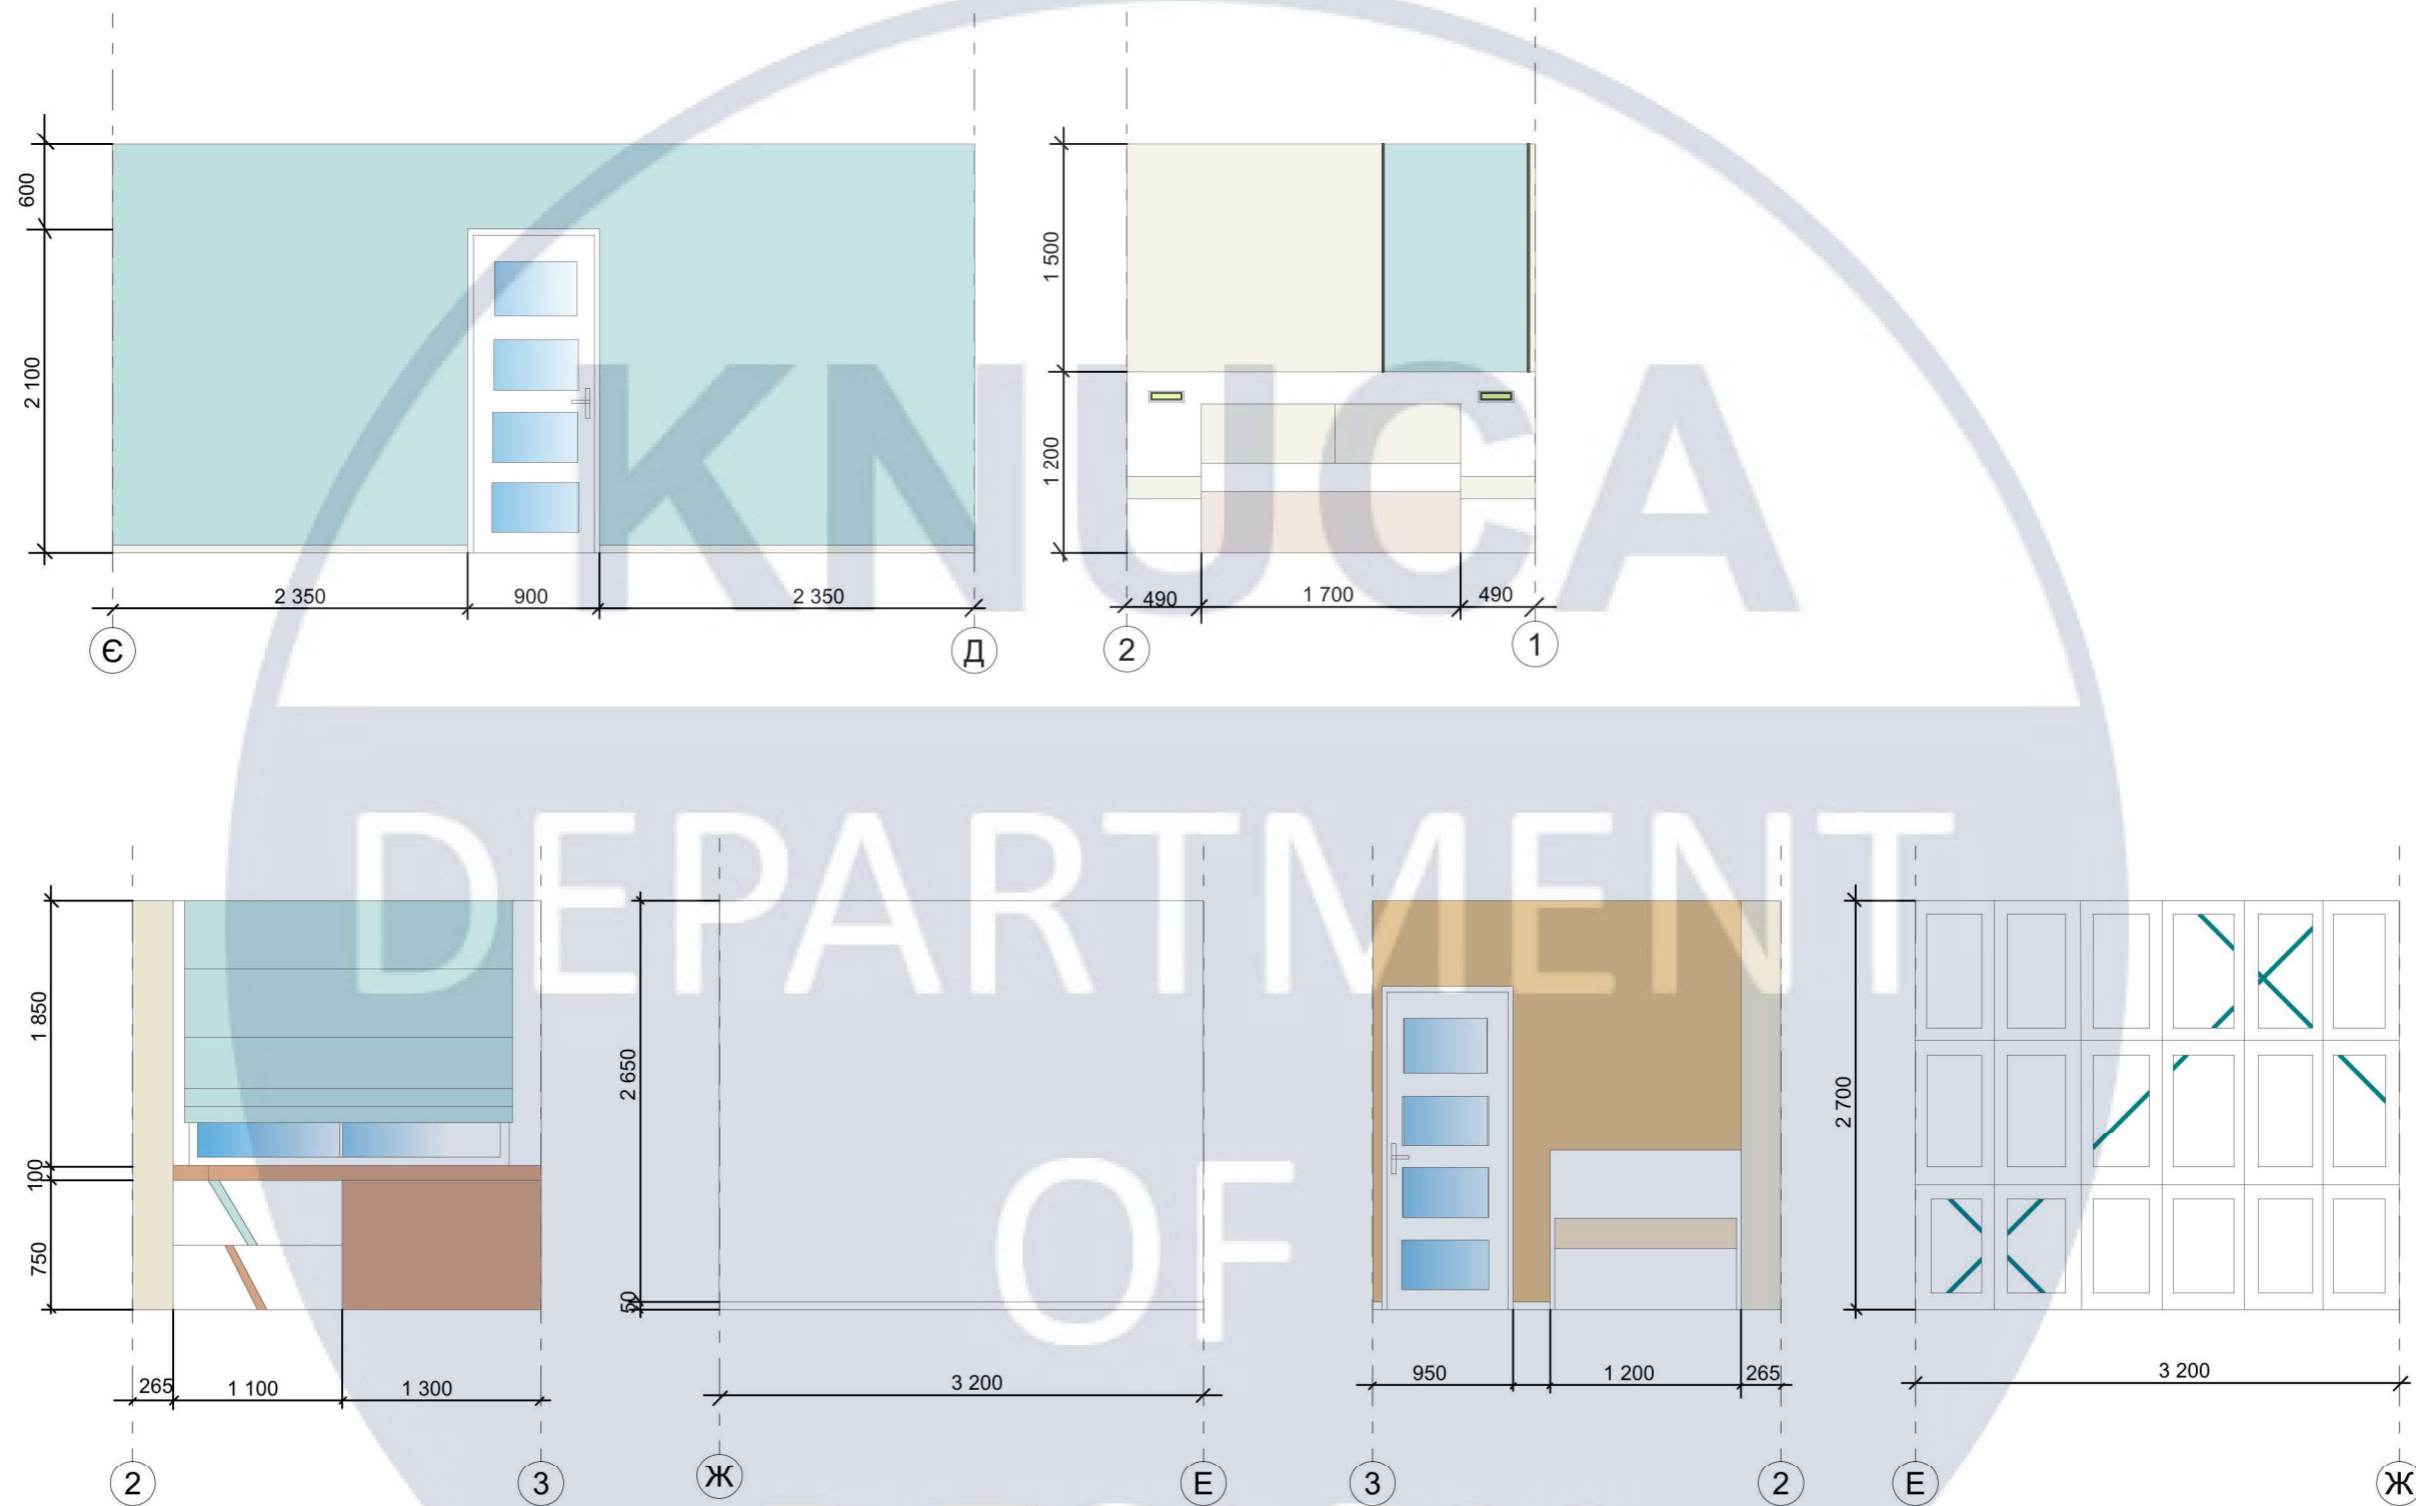








						<b>КНУБА 022 Дизайн 2023 ДН-42</b>			
						Проект інткр'єру швидкосторуджуваного житлового будинку			
Зм.	Кіл.уч.	Аркуш	№Док.	Підп.	Дата	Інтер'єр двокімнатної квартири, М 1:50	Стадія	Аркуш	Аркушів
Розробив		Мучак Б. Ю.					ДП	22	39
Перевірів		Щеглов С. П.				Розгортки спальні №1, №2	Архітектурний факультет		
Н. Контроль									







Комплектація матеріалів						
Застос-ння	Приміщення	Найменування	Кі-ть (м2)	Посилання	Фото	Ціна за шт.
Підлогове покриття та декоративне оздоблення	Вхідна група та вітальня	Плитка Paradyz woodskin brown struktura 29.8 x 89.8	12,86	<a href="https://plitkaonline.com.ua/product/plitka_paradyz_woodskin_brown_struktura_a">https://plitkaonline.com.ua/product/plitka_paradyz_woodskin_brown_struktura_a</a>		1 145,00 uah
Обробка стін	Вхідна група	Плитка Paradyz woodskin bianco struktura 29.8 x 89.8	6,53	<a href="https://plitkaok.com.ua/ru/plitka/plitka-dlya-vannoy/woodskin/plitka-paradyz-woodskin-bianco-struktura-a">https://plitkaok.com.ua/ru/plitka/plitka-dlya-vannoy/woodskin/plitka-paradyz-woodskin-bianco-struktura-a</a>		1 619,00 uah
Підлогове покриття	Ванна кімната	Плитка Almera ceramica p.e. ceppo di gre dark grey mt rect 1000x1000	19,55	<a href="https://ceramroom.com.ua/almera-ceramica-p.e.-ceppo-di-gre-dark-grey-mt-rect-1000x1000?gclid=CjwKCAjw-vmkBhBMEiwAlrMeF5R2L_Ow-TbcCyFAeCQwEDMKnDsCum6GBorC_u-PbFN8yN7U9GcrhoCKLwQAvD_BwE">https://ceramroom.com.ua/almera-ceramica-p.e.-ceppo-di-gre-dark-grey-mt-rect-1000x1000?gclid=CjwKCAjw-vmkBhBMEiwAlrMeF5R2L_Ow-TbcCyFAeCQwEDMKnDsCum6GBorC_u-PbFN8yN7U9GcrhoCKLwQAvD_BwE</a>		1 539,00 uah
Обробка стін	Ванна кімната	Плитка Ceramika color biala blyszczaca 25x60	4,0	<a href="https://www.keramag.kh.ua/product/ceramika-color-biala-blyszczaca-25x60">https://www.keramag.kh.ua/product/ceramika-color-biala-blyszczaca-25x60</a>		454,00 uah
Обробка стін	Ванна кімната	Плитка стінова Gracia Green SAT 200x600x8,5 Cersanit	8,0	<a href="https://leoceramika.com/product/plitka-stinova-gracia-green-sat-200x600x85-cersanit_1932097">https://leoceramika.com/product/plitka-stinova-gracia-green-sat-200x600x85-cersanit_1932097</a>		474,00 uah
Підлогове покриття	Вітальня та кухня	Керамограніт TUBADZIN HASS BROWN 119,8X59,8	16,17	<a href="https://alfa-deluxe.com/ru/plitka-pidlogova-hass-brown-598x1198-kod-1457-tubadzin/?gclid=CjwKCAjw-vmkBhBMEiwAlrMeF2qvW_P5QlnZ-No1Gg6Kay1KN6-uvOg9ucL0OIVchYY335GRpOYYhoCuR4QAvD_BwE">https://alfa-deluxe.com/ru/plitka-pidlogova-hass-brown-598x1198-kod-1457-tubadzin/?gclid=CjwKCAjw-vmkBhBMEiwAlrMeF2qvW_P5QlnZ-No1Gg6Kay1KN6-uvOg9ucL0OIVchYY335GRpOYYhoCuR4QAvD_BwE</a>		1 156,00 uah
Обробка стін	Вітальня та кухня	Плитка стінова Hope Grey 300x600x9 Paradyz	53,39	<a href="https://leoceramika.com/product/plitka-stinova-hope-grey-300x600x9-paradyz_1913094?gclid=CjwKCAjw-vmkBhBMEiwAlrMeF9wHchRGK4HvhbqQ1tk4Fjme-sidB15LL-nTcrloxZ5opF9fj_vMBhoCcU4QAvD_BwE">https://leoceramika.com/product/plitka-stinova-hope-grey-300x600x9-paradyz_1913094?gclid=CjwKCAjw-vmkBhBMEiwAlrMeF9wHchRGK4HvhbqQ1tk4Fjme-sidB15LL-nTcrloxZ5opF9fj_vMBhoCcU4QAvD_BwE</a>		880,99 uah

						КНУБА 022 Дизайн 2023 ДН-42			
						Проект інтр'єру швидкостроюваного житлового будинку			
Зм.	Кіл.уч.	Аркуш	№Док.	Підп.	Дата				
Розробив	Мучак Б. Ю.					Інтер'єр двокімнатної квартири	Стадія	Аркуш	Аркушів
Перевірив	Щеглов С. П.						ДП	25	39
Н. Контроль									
						Паспорт матеріалів			
						Архітектурний факультет			




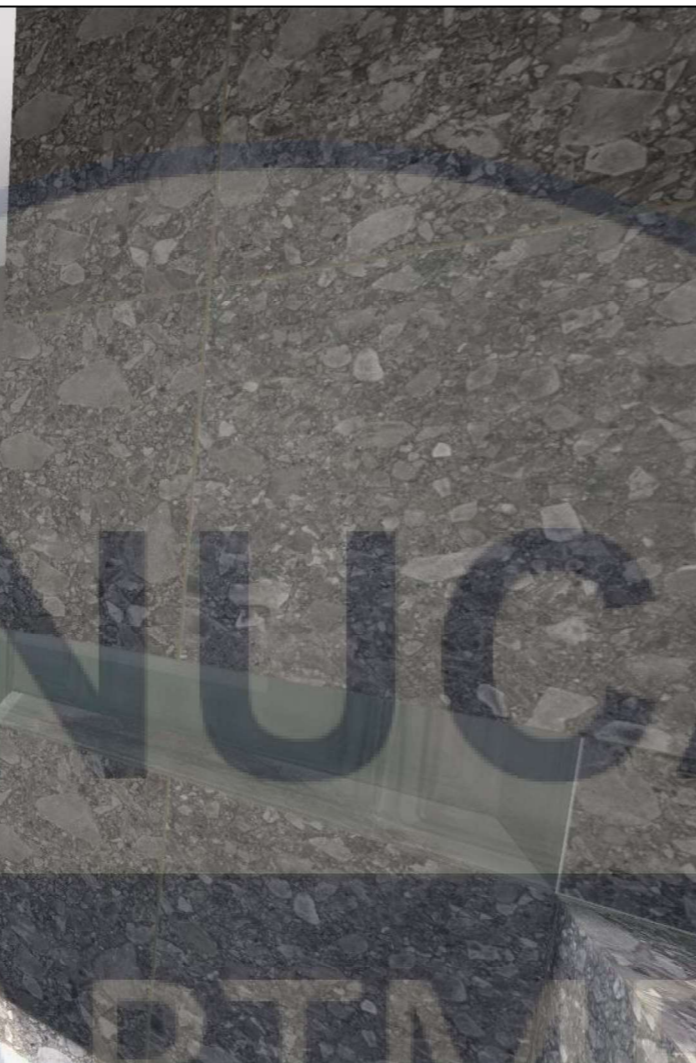


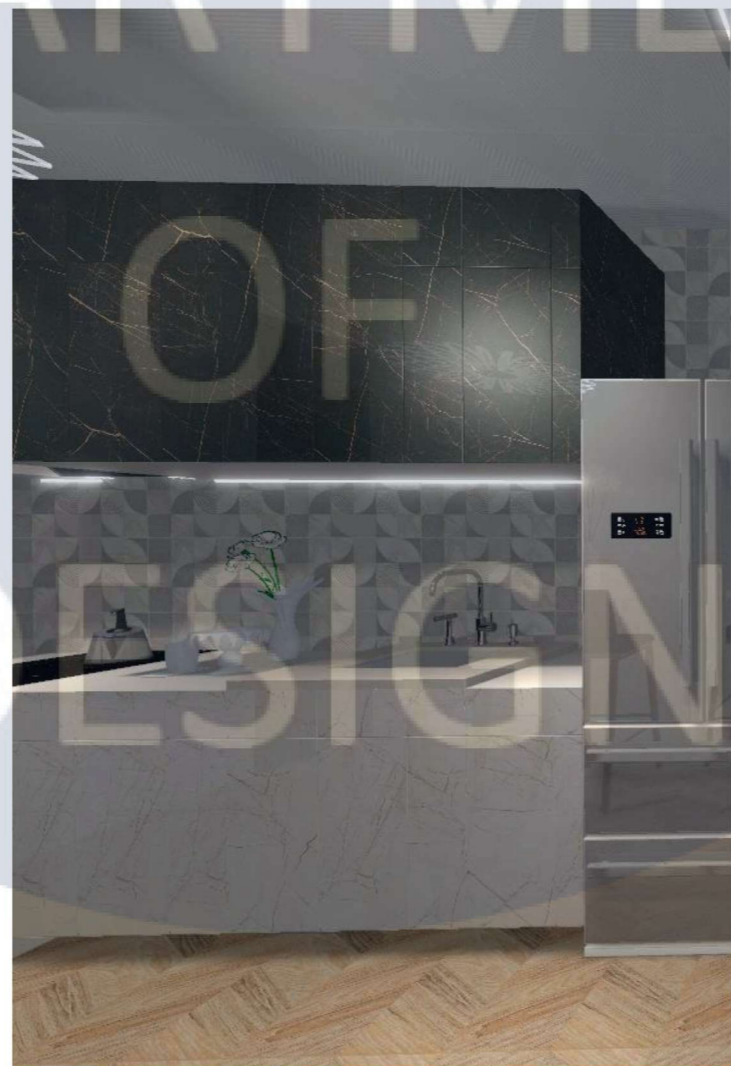



DEPARTMENT

DESIGN

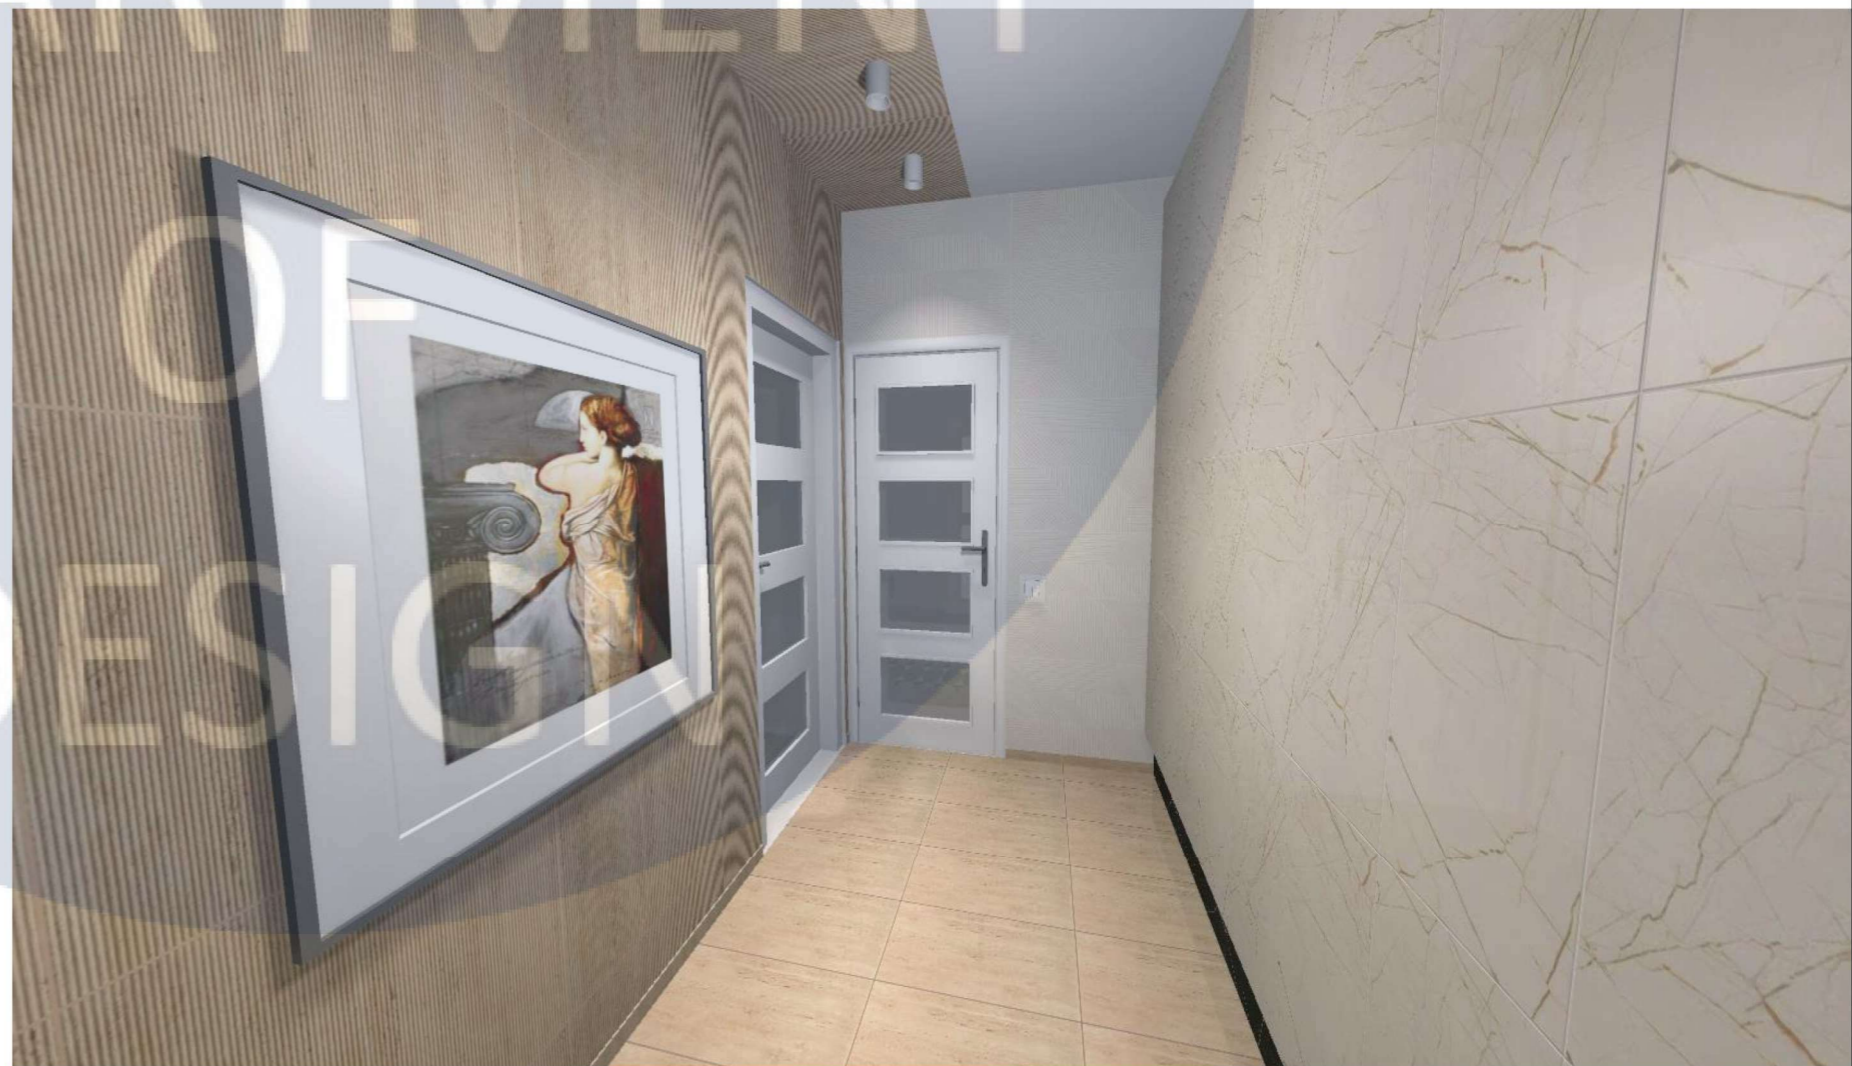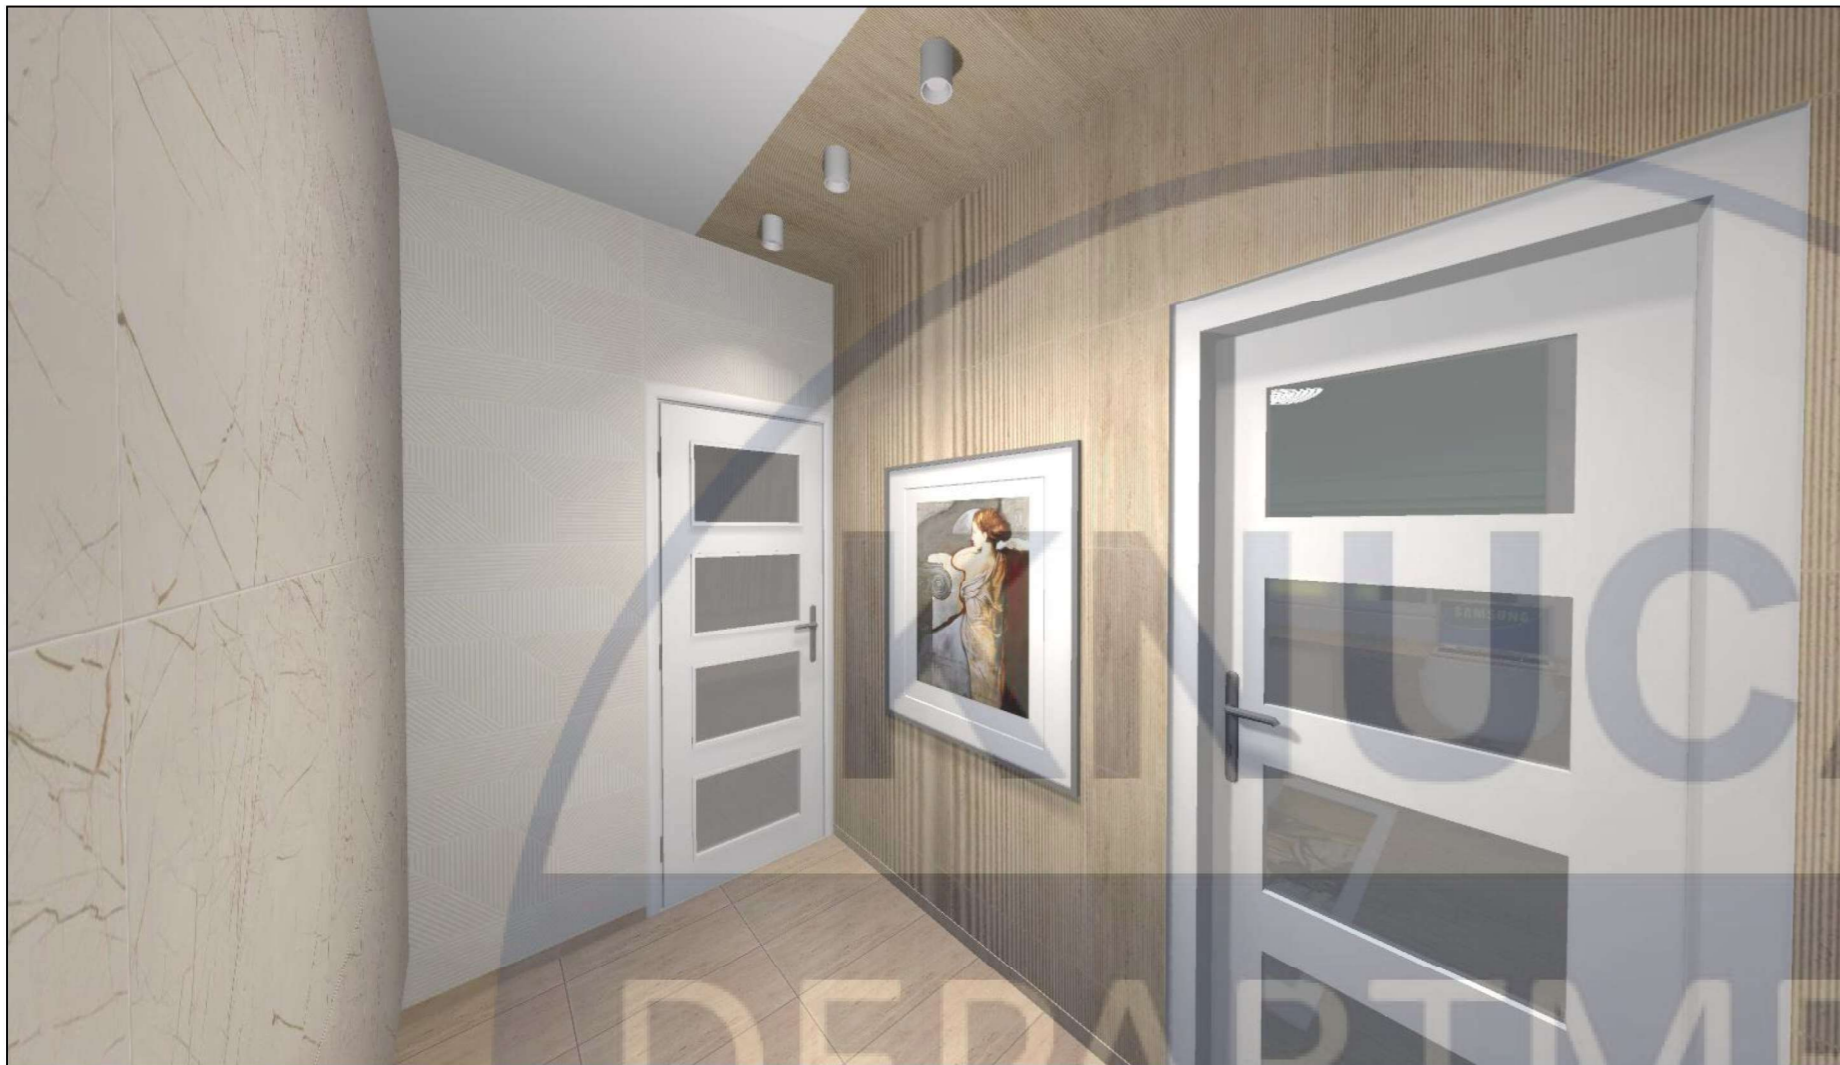

DEPARTMENT

OF  
DESIGN



UCA  
DEPARTMENT  
OF  
DESIGN



МІНІСТЕРСТВО ОСВІТИ І НАУКИ УКРАЇНИ  
КИЇВСЬКИЙ НАЦІОНАЛЬНИЙ УНІВЕРСИТЕТ  
БУДІВНИЦТВА І АРХІТЕКТУРИ  
КАФЕДРА ДИЗАЙНУ

КНУСА

DEPARTMENT

**Проект елемента меблів**

OF

DESIGN

Виконала: студентка групи ДН-42  
Мучак Б. Ю.  
Керівник: доцент Щеглов С. П.

Київ 2023

## Зміст


1. Ортогональні проекції елементу меблів, М 1:50. Вузол
2. Перерізи, М 1:50. Паспорт матеріалів
3. Ергономічна схема М 1:50
4. Перспективне зображення
5. Зображення елементу меблів в інтер'єрі.

КНУСА

DEPARTMENT

OF

DESIGN

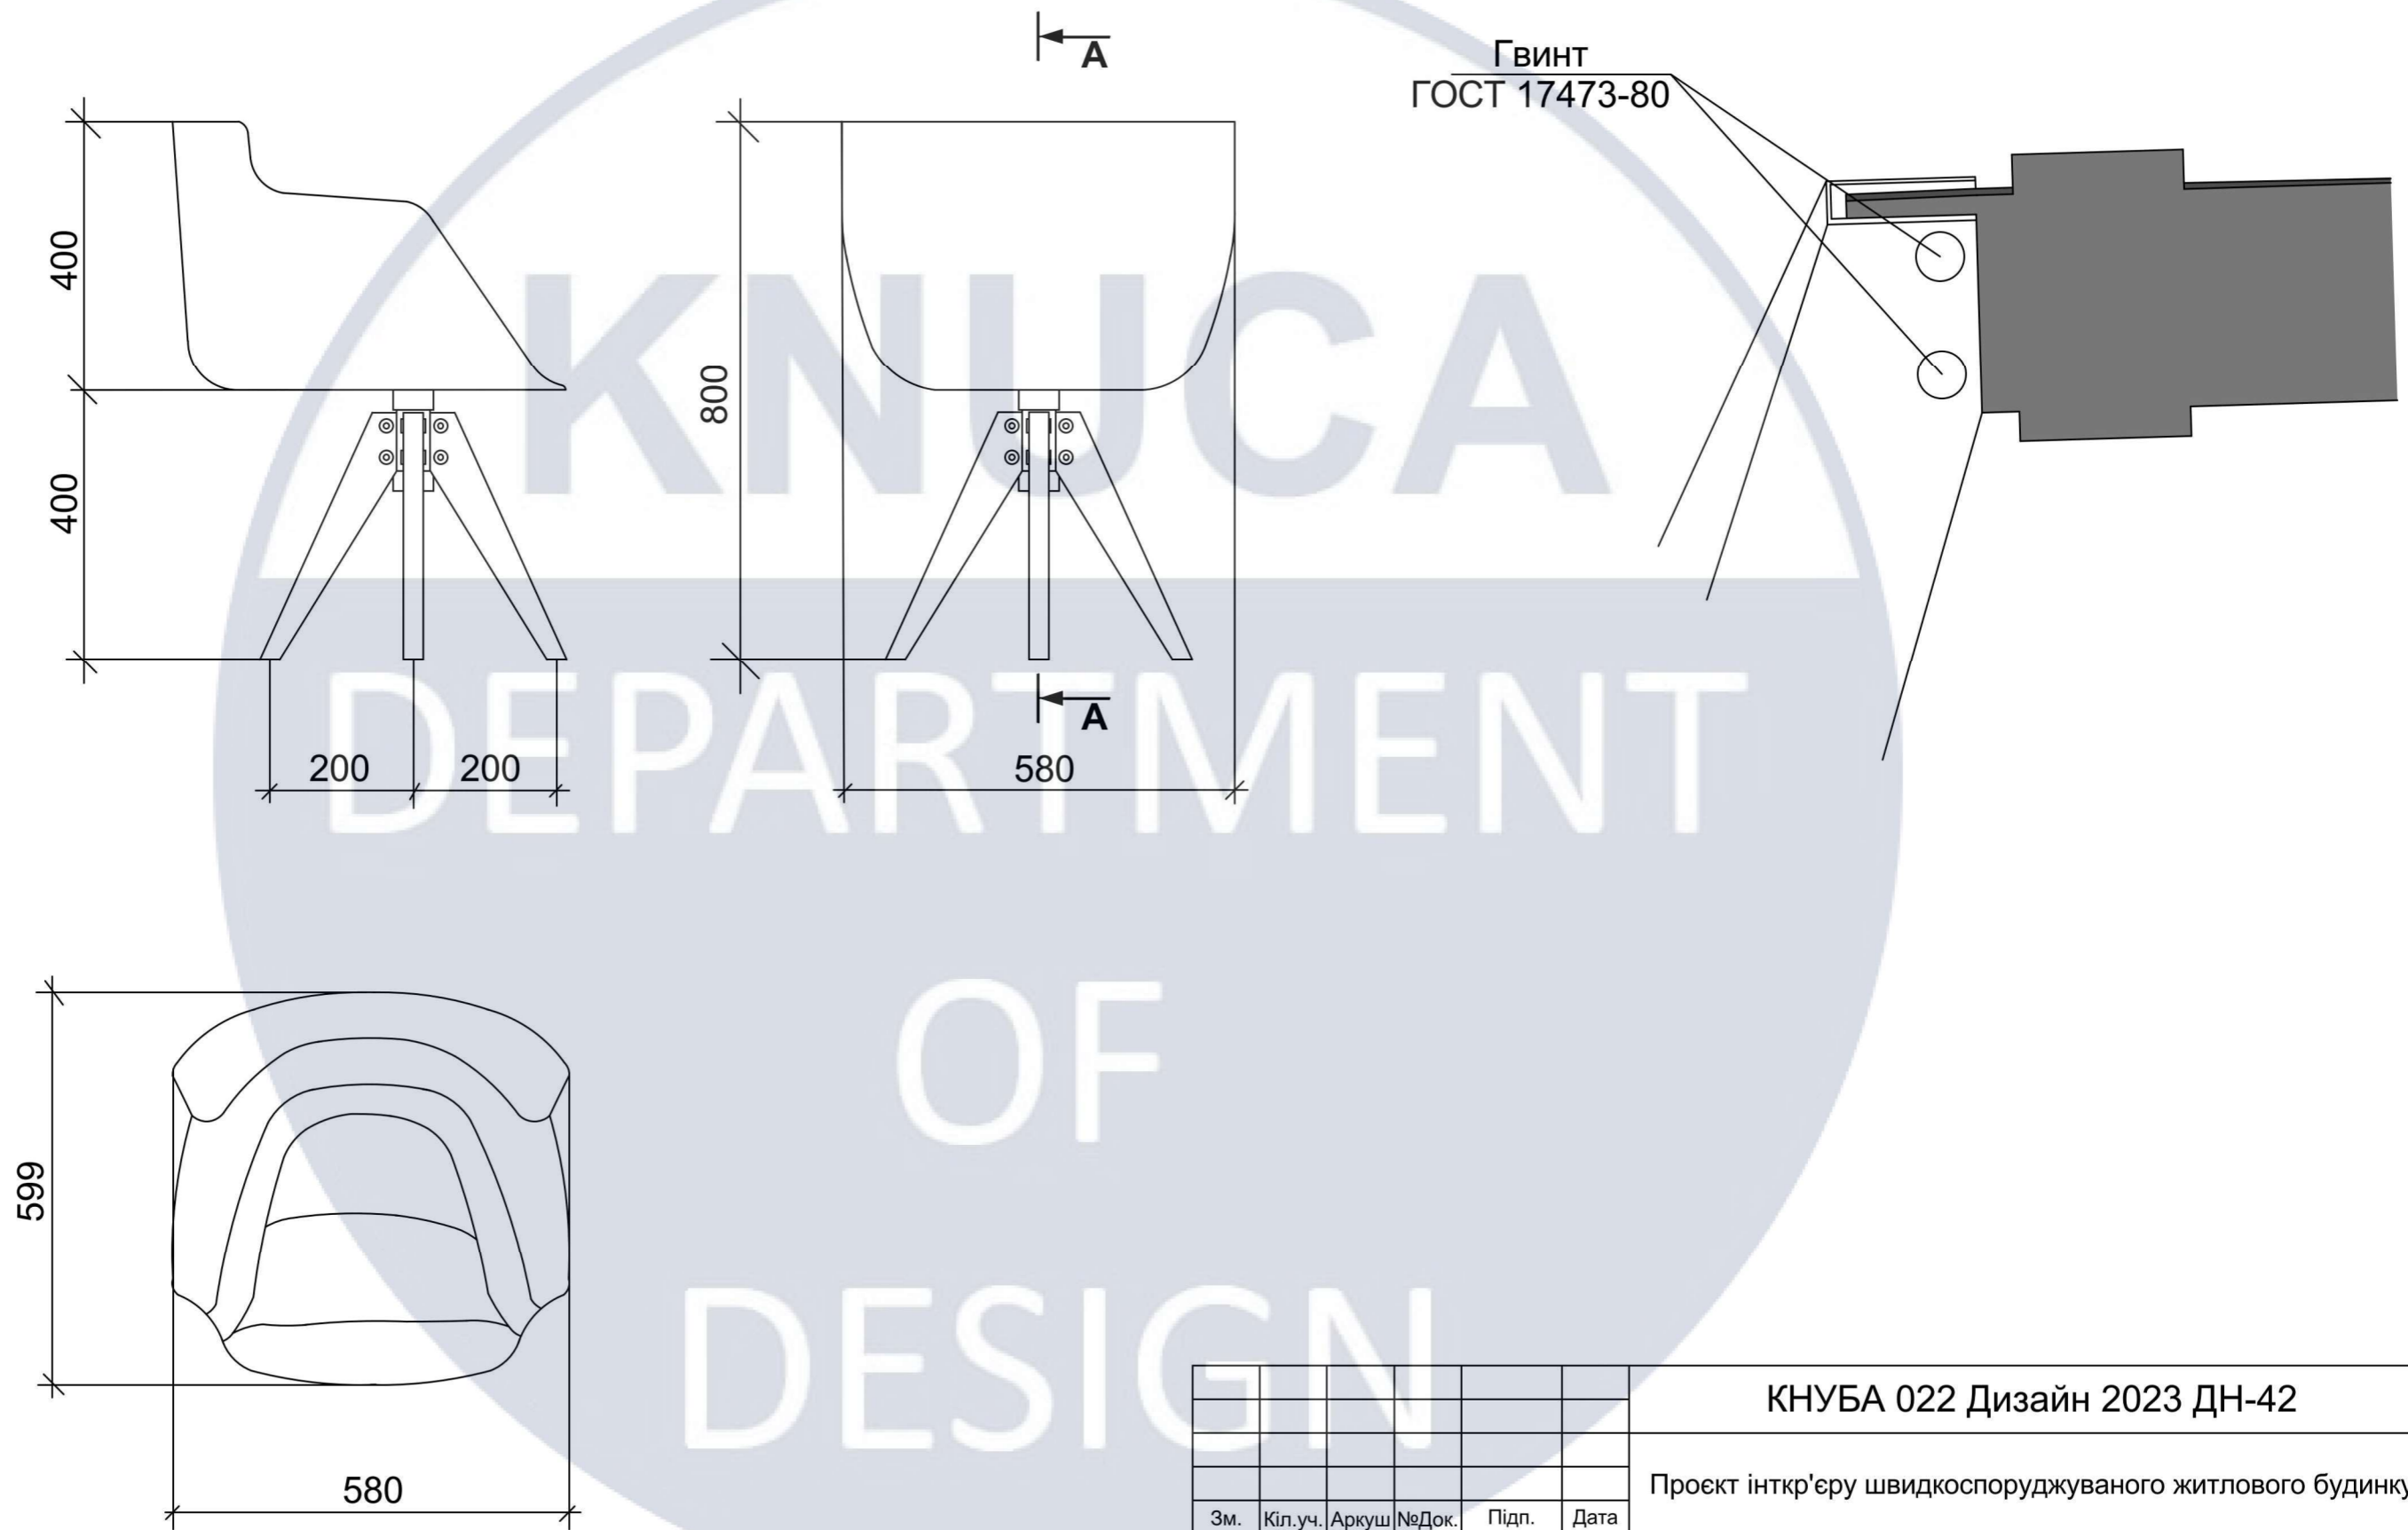


						КНУБА 022 Дизайн 2023 ДН-42			
						Проект інткр'єру швидкосторуджуваного житлового будинку			
Зм.	Кіл.уч.	Аркуш	№Док.	Підп.	Дата	Проект елемента меблів	Стадія	Аркуш	Аркушів
Розробив	Мучак Б. Ю.						ДП	35	39
Перевірив	Щеглов С. П.					Проекції обладнання та вузол, М 1:50	Архітектурний факультет		
Н. Контроль									



	Паспорт матеріалів	Кількість
1	Пінополіуритан	1
2	Дерев'яні ніжки	4
3	Тканина	1
4	Металевий каркас	1
5	Металевий тримач	1
6	Гвинти	8
7	Шайба для гвинта	8
8	Гайки для гвинтів	8

КНУБА 022 Дизайн 2023 ДН-42						
Проект інткр'єру швидкостпурджуваного житлового будинку						
Зм.	Кіл.уч.	Аркуш	№Док.	Підп.	Дата	
Розробив	Мучак Б. Ю.					
Перевірів	Щеглов С. П.					
Н. Контроль						
Проект елемента меблів				Стадія	Аркуш	Аркушів
Переріз, М 1:50				ДП	36	39
				Архітектурний факультет		

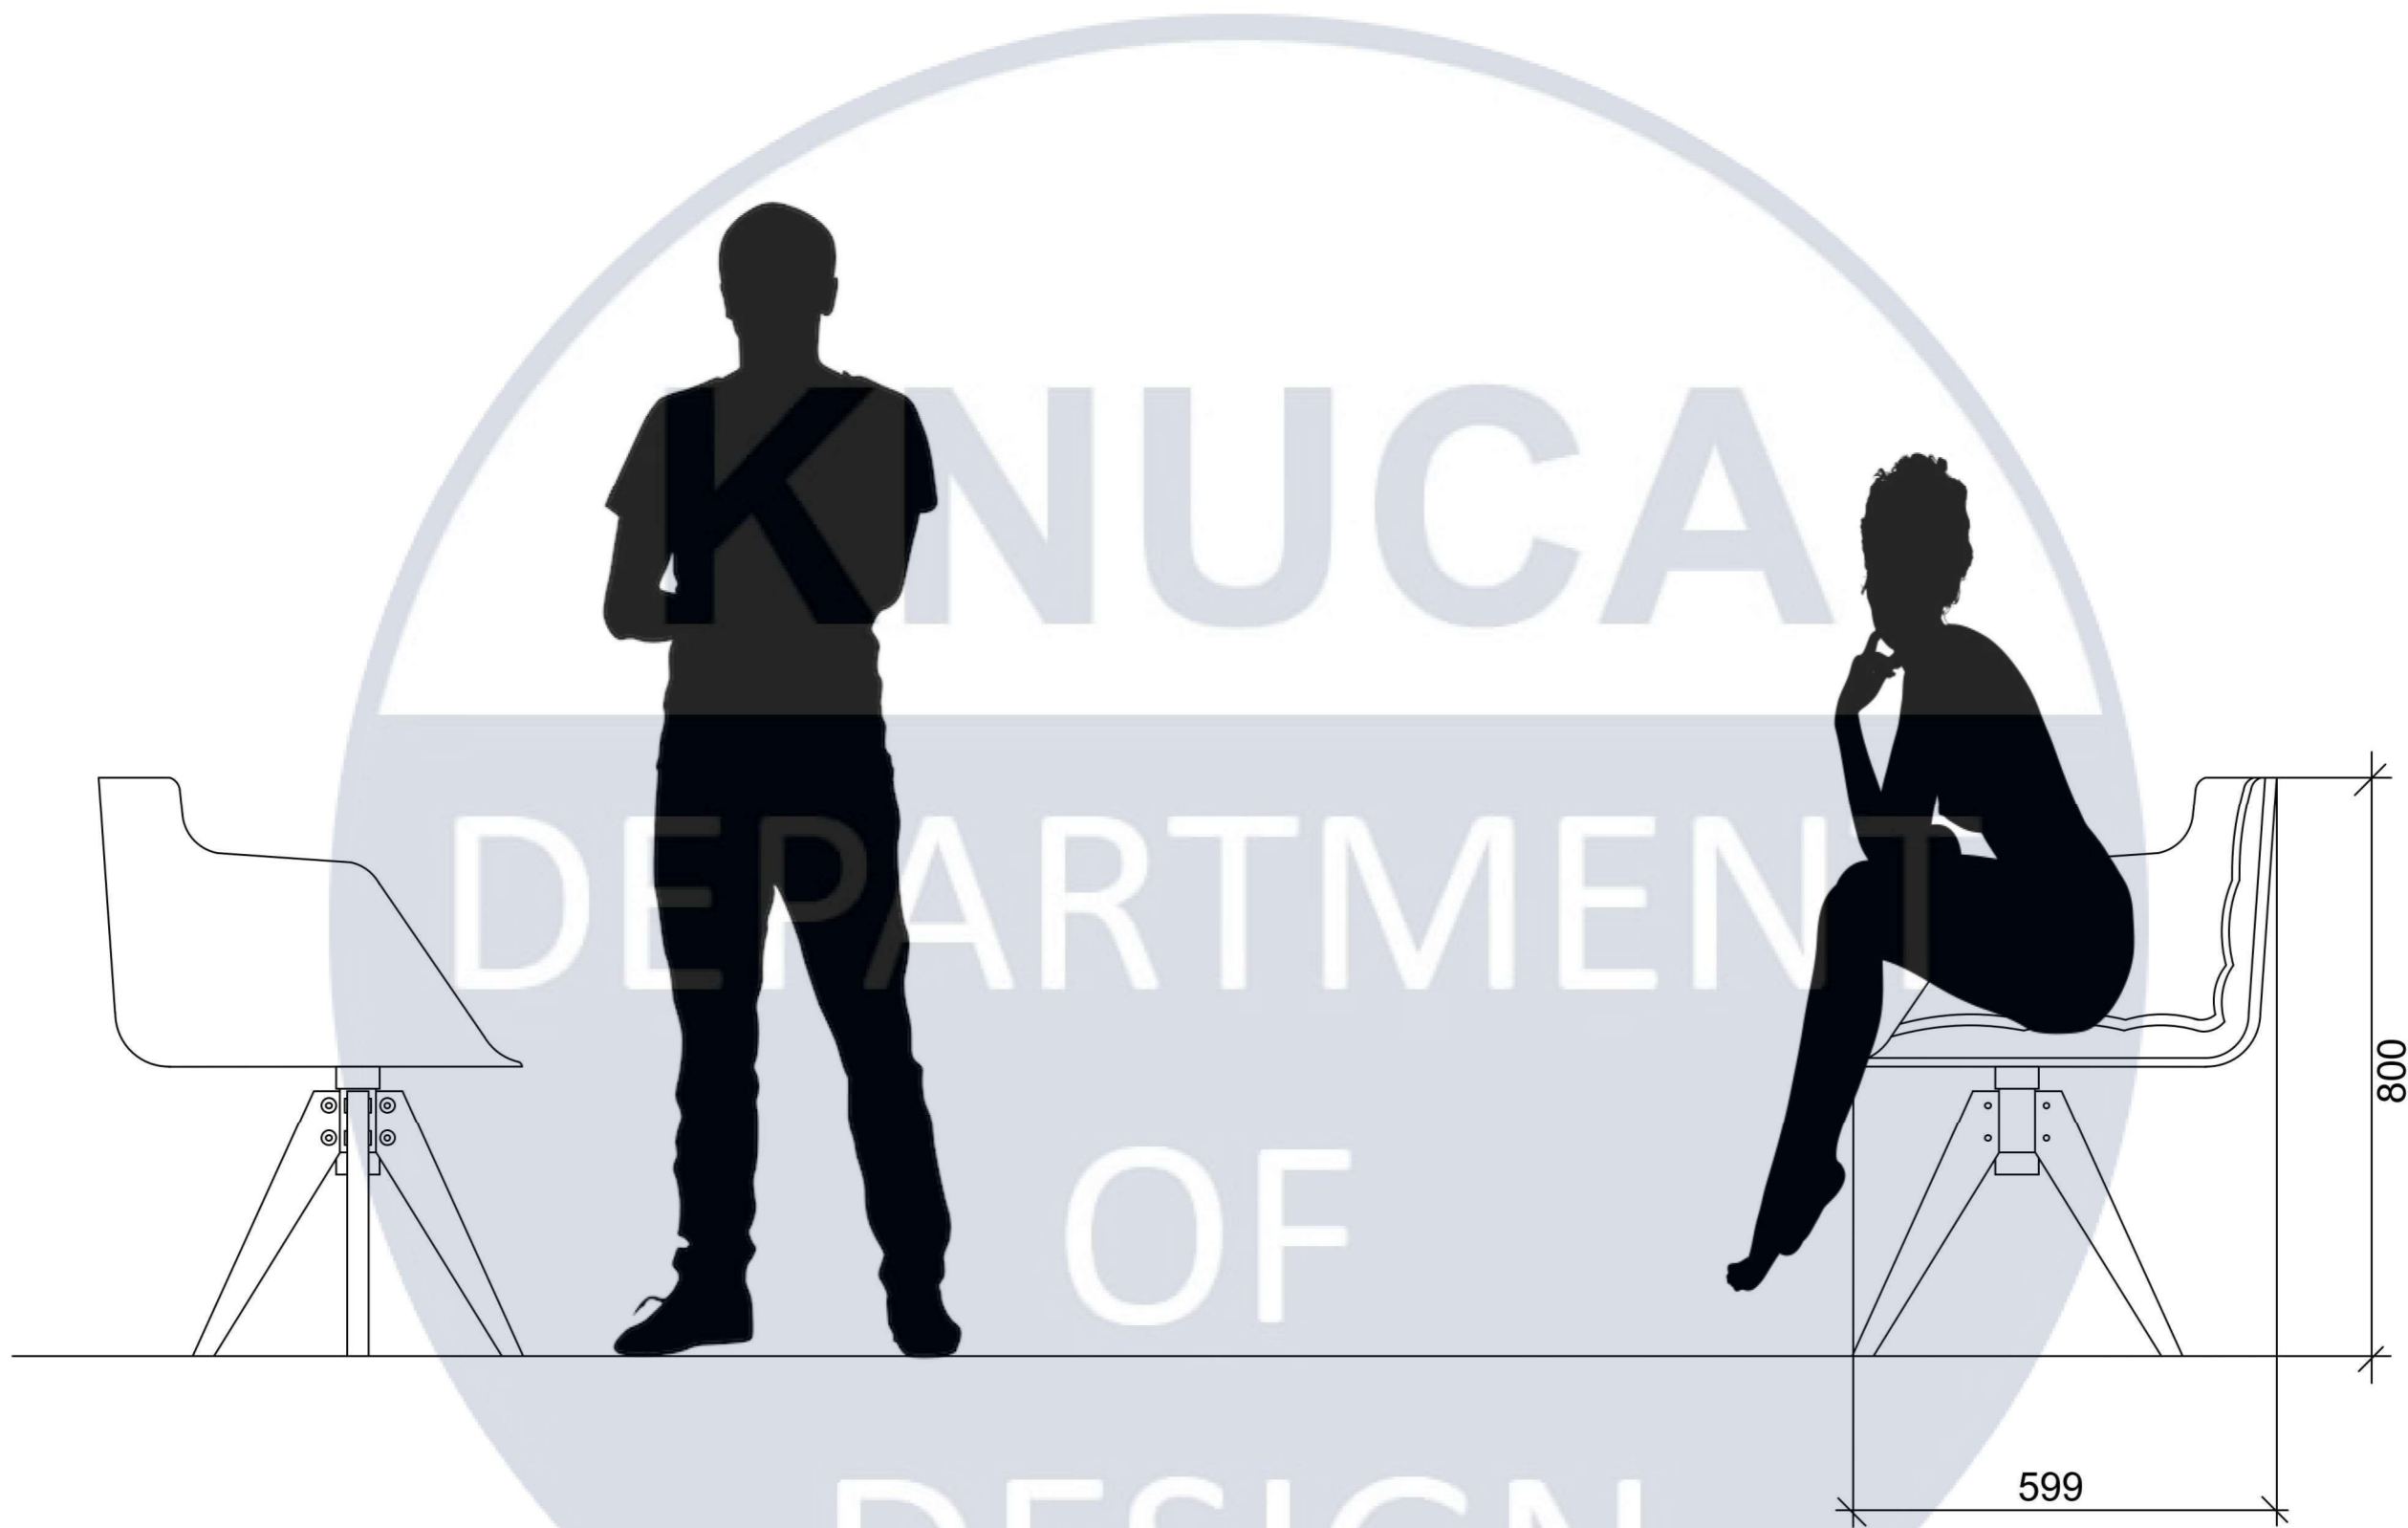

						КНУБА 022 Дизайн 2023 ДН-42			
						Проект інткр'єру швидкостпурджуваного житлового будинку			
Зм.	Кіл.уч.	Аркуш	№Док.	Підп.	Дата	Проект елемєнту меблів	Стадія	Аркуш	Аркушів
Розробив	Мучак Б. Ю.						ДП	37	39
Перевірів	Щєглов С. П.					Ергономічна схема, М 1:50	Архітектурний факультет		
Н. Контроль									



						КНУБА 022 Дизайн 2023 ДН-42			
						Проект інткр'єру швидкостпруджуваного житлового будинку			
Зм.	Кіл.уч.	Аркуш	№Док.	Підп.	Дата	Проект елемента меблів	Стадія	Аркуш	Аркушів
Розробив	Мучак Б. Ю.						ДП	38	39
Перевірів	Щеглов С. П.					Перспективне зображення, М 1:50	Архітектурний факультет		
Н. Контроль									

