

КВАЛІФІКАЦІЙНА РОБОТА НА ЗДОБУТТЯ ОСВІТНЬОГО СТУПЕНЯ
БАКАЛАВР

на тему:

«Арт центр у м. Києві»

Виконав студент групи АРХ 20-5
191 «Архітектура та містобудування»

Ушаков Данило Владиславович

Керівник: доц., канд. арх. **Гарбар М.В.**

Рецензент кафедра ДАС

Київ 2024р.



ГЕНЕРАЛЬНИЙ ПЛАН М 1:1000



ФАСАД В ОСЯХ А-К М 1:100

ФАСАД В ОСЯХ 1-17 М 1:100

ФАСАД В ОСЯХ 1-17 М 1:100

РОЗРІЗ 1-1 М 1:100


АРТ ЦЕНТР У М. КИЄВІ



ФАСАД В ОСЯХ А-К М 1:200



РОЗРІЗ 2-2 М 1:200

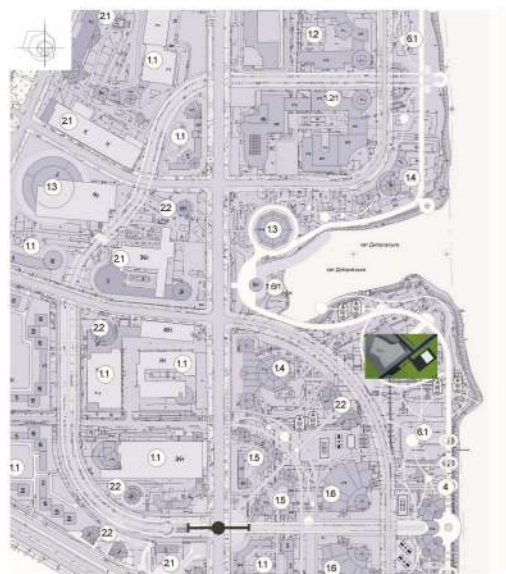

СИТУАЦІЙНИЙ ПЛАН М 1:2000



ПЛАН ПЕРШОГО ПОВЕРХУ М 1:100

ЕКСПЛІКАЦІЯ ПРИМІЩЕНЬ 1-ГО ПОВЕРХУ


- 1 - тамбур
- 2 - рецепшн
- 3 - хол
- 4 - магазин
- 5 - сан.вузол
- 6 - майстерня
- 7 - кімната персоналу
- 8 - кафетерій
- 9 - офісне приміщення
- 10 - складське приміщення
- 11 - технічне приміщення
- 12 - гардероб
- 13 - виставкове приміщення
- 14 - галерея
- 15 - сан вузол для персоналу
- 16- кухня

ЕКСПЛІКАЦІЯ ПРИМІЩЕНЬ 2-ГО ПОВЕРХУ

- 5 - сан.вузол
- 6 - майстерня
- 9 - офісне приміщення
- 10 - складське приміщення
- 11 - технічне приміщення
- 14 - галерея
- 17 - кімната для нарад
- 18 - аудиторія



ПЛАН ДРУГОГО ПОВЕРХУ М 1:100

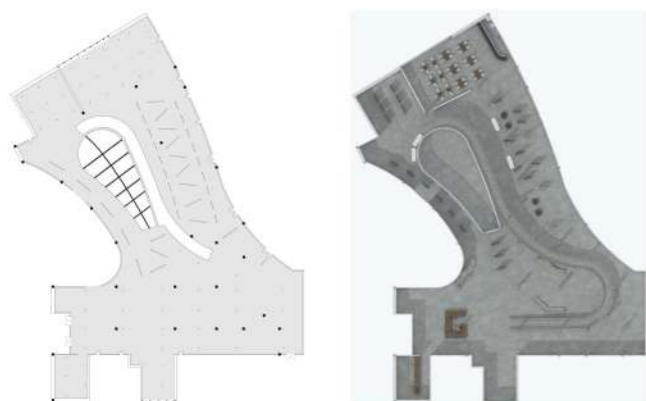

ПЛАН СТЕЛІ М 1:200

ПЛАН ПІДЛОГИ М 1:200



РОЗГОРТКА ІНТЕР'ЄРУ М 1:100




РОЗГОРТКА ІНТЕР'ЄРУ М 1:100



РОЗГОРТКА ІНТЕР'ЄРУ М 1:100



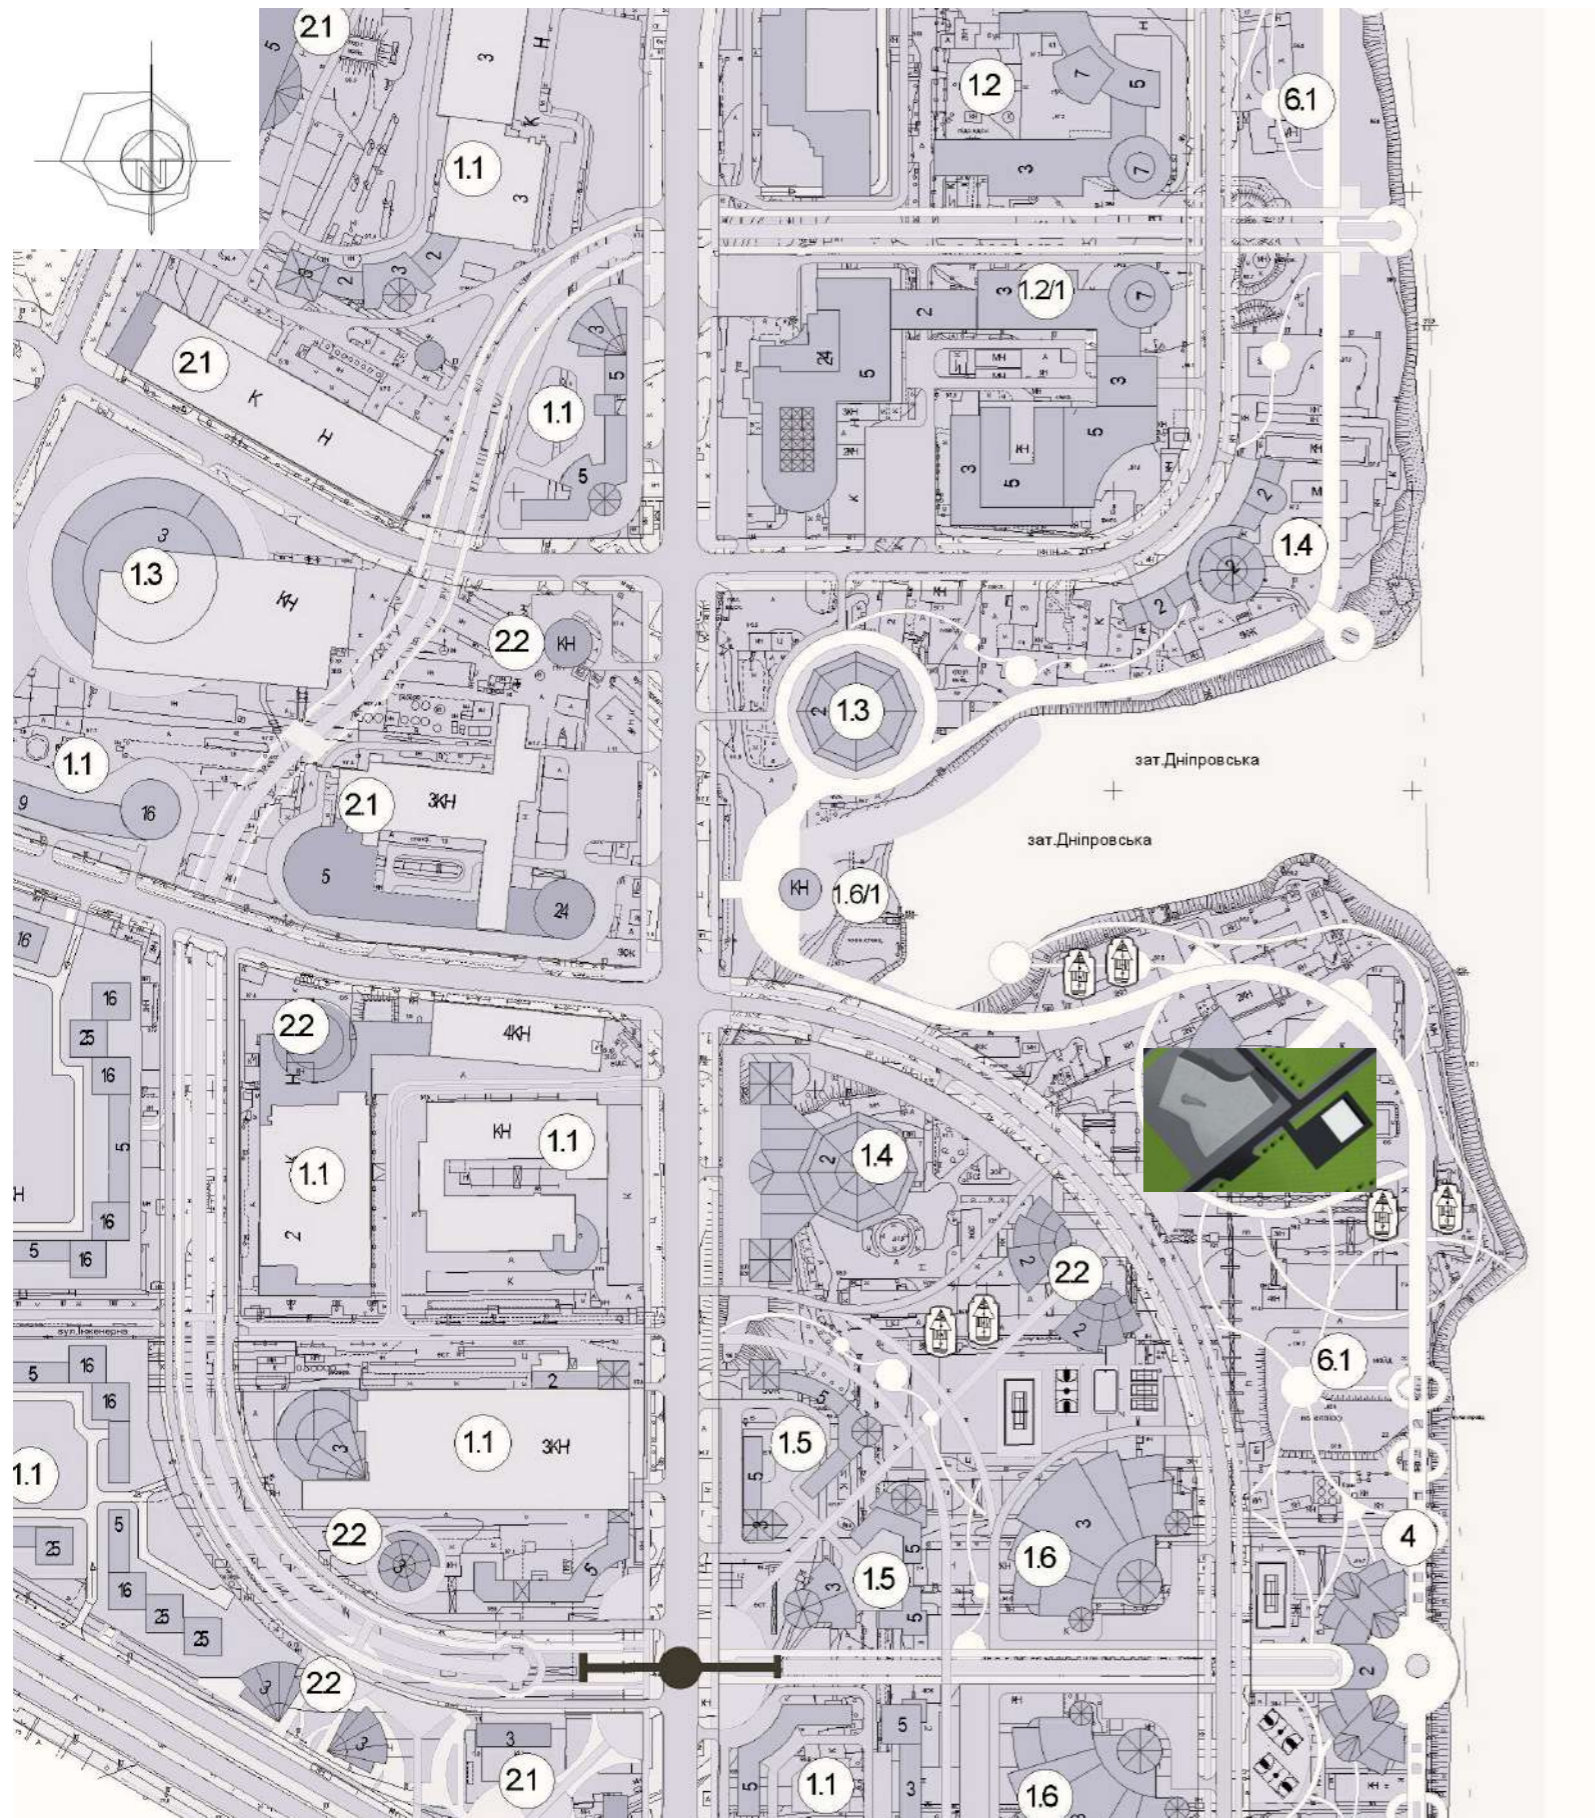



Ситуаційний план



Генеральний план



- 1 - будівля арт центру
- 2 - приміщення для обслуговування ділянки
- 3 - парковка

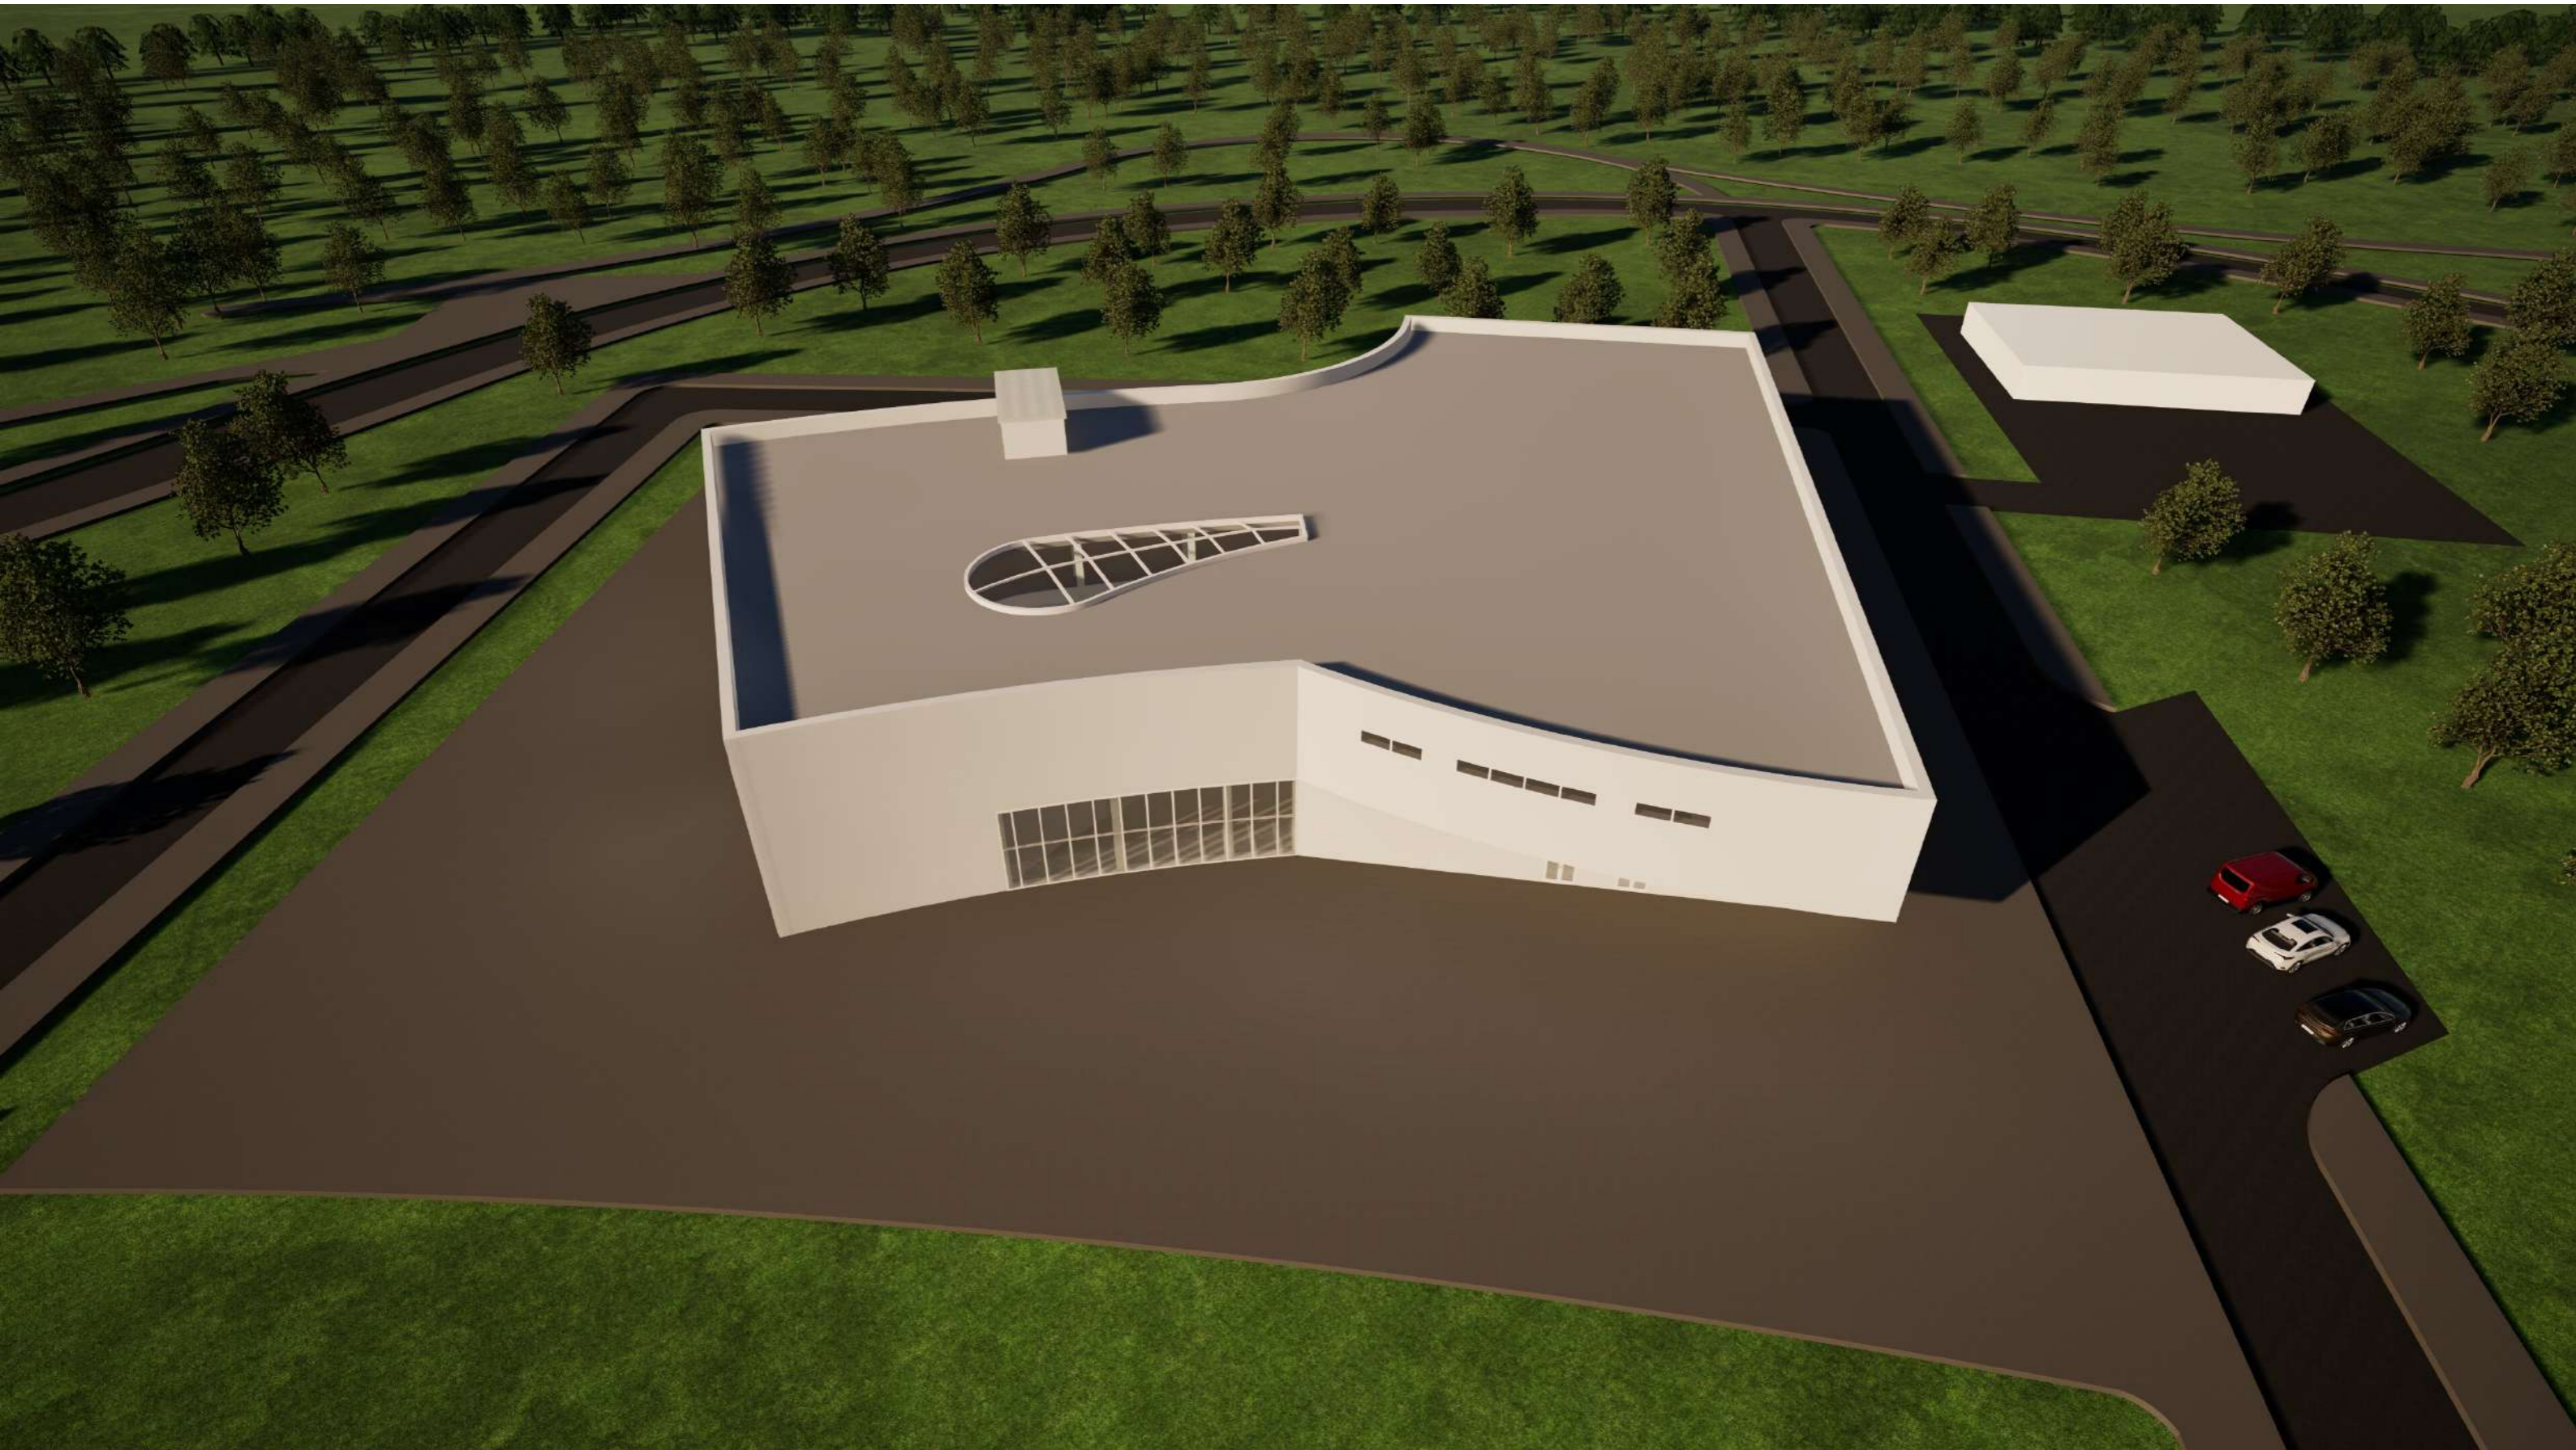

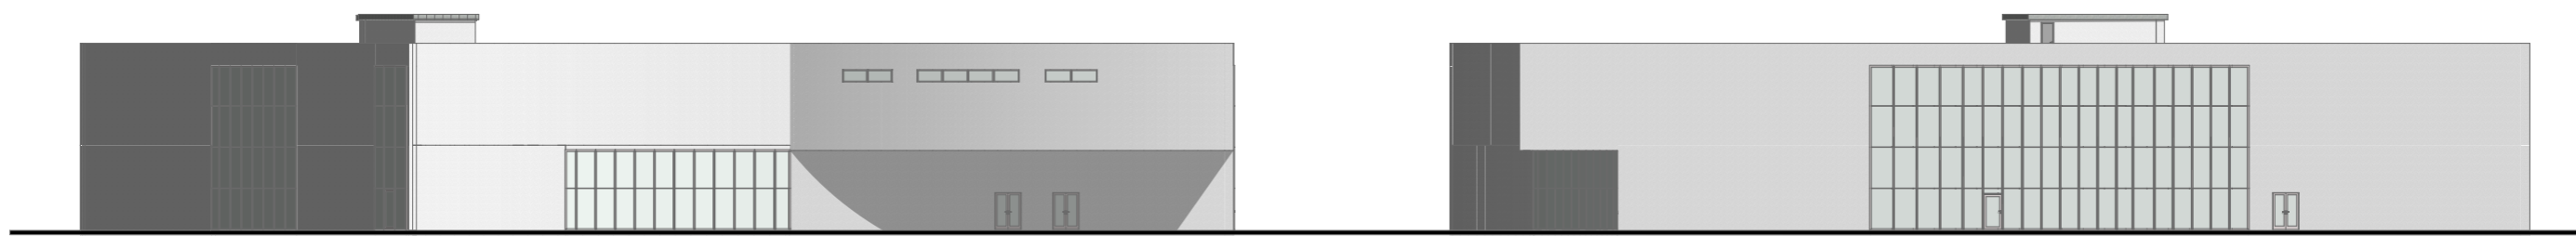


Фасад в осях А-К

Фасад в осях 1-17

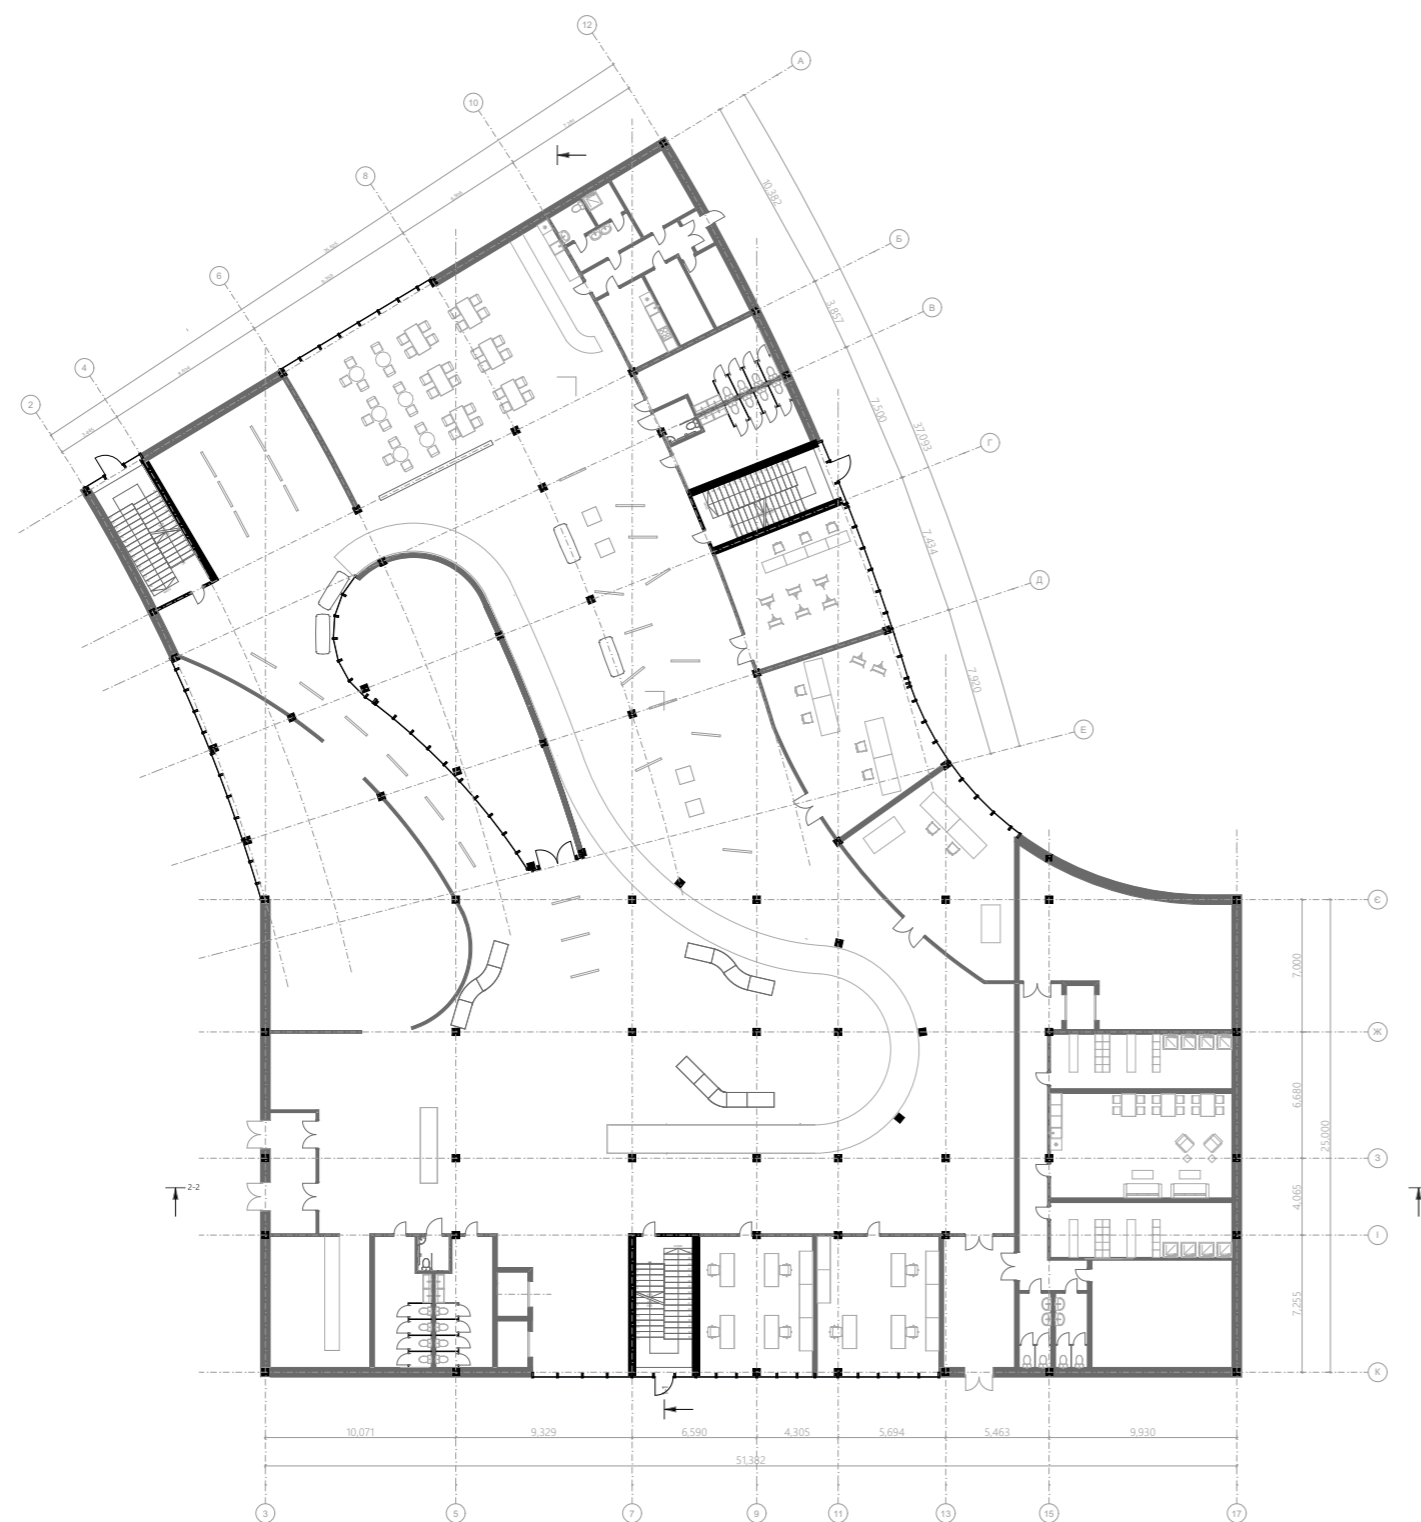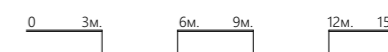


ЕКСПЛІКАЦІЯ ПРИМІЩЕНЬ ПЕРШОГО ПОВЕРХУ


- 1 - тамбур
- 2 - рецепшн
- 3 - хол
- 4 - магазин
- 5 - сан.вузол
- 6 - майстерня
- 7- кімната персоналу
- 8 - кафетерій
- 9 - офісне приміщення
- 10 - складське приміщення
- 11 -технічне приміщення
- 12 - гардероб
- 13 - виставкове приміщення
- 14 - галерея
- 15 - сан вузол для персоналу
- 16- кухня

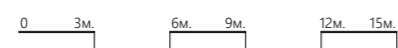




План першого поверху

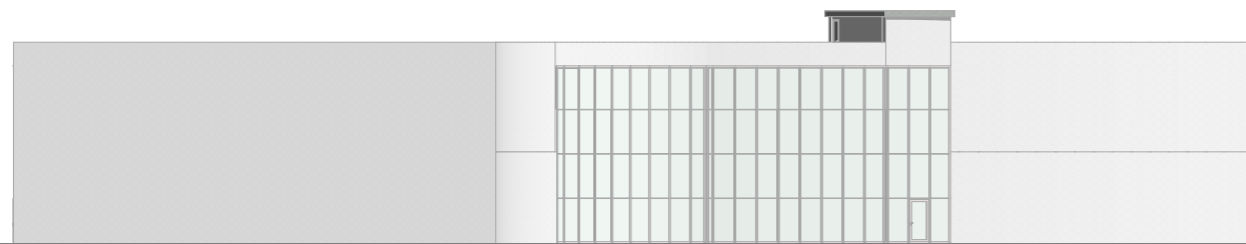

Фасад в осях А-К

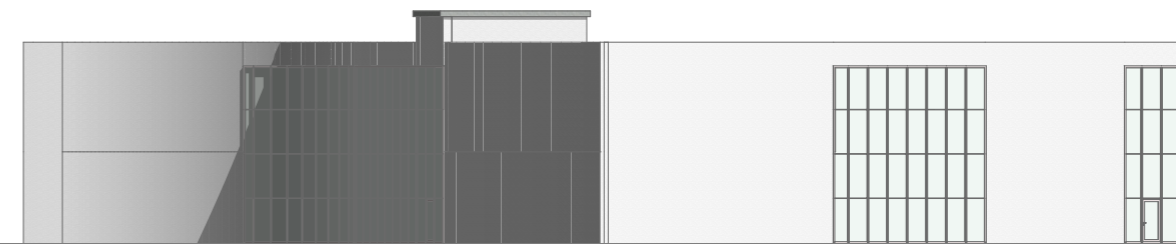


Фасад в осях 1-17

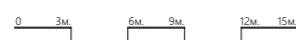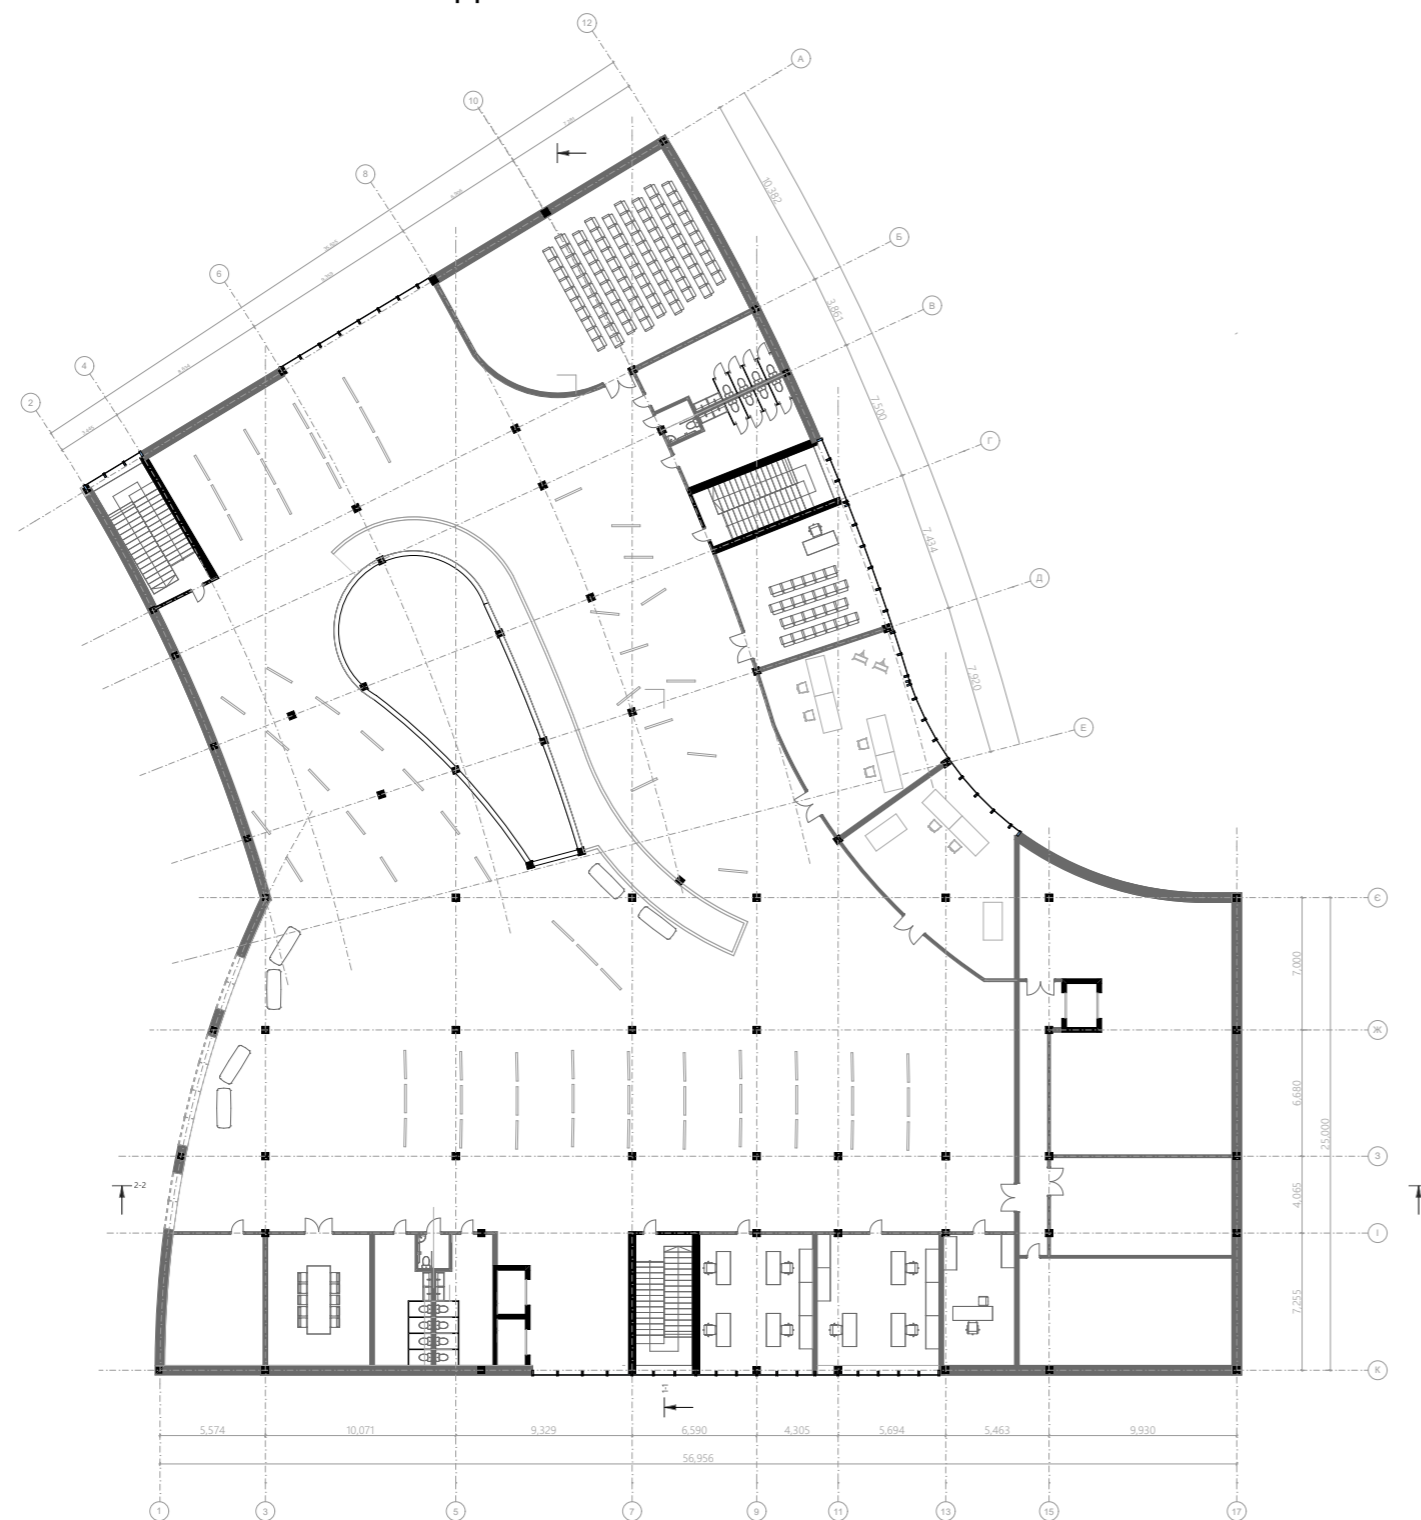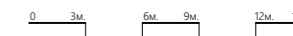


План другого поверху

ЕКСПЛІКАЦІЯ ПРИМІЩЕНЬ ДРУГОГО ПОВЕРХУ


- 5 - сан.вузол
- 6 - майстерня
- 9 - офісне приміщення
- 10 - складське приміщення
- 11 - технічне приміщення
- 14 - галерея
- 17 - кімната для нарад
- 18 - аудиторія

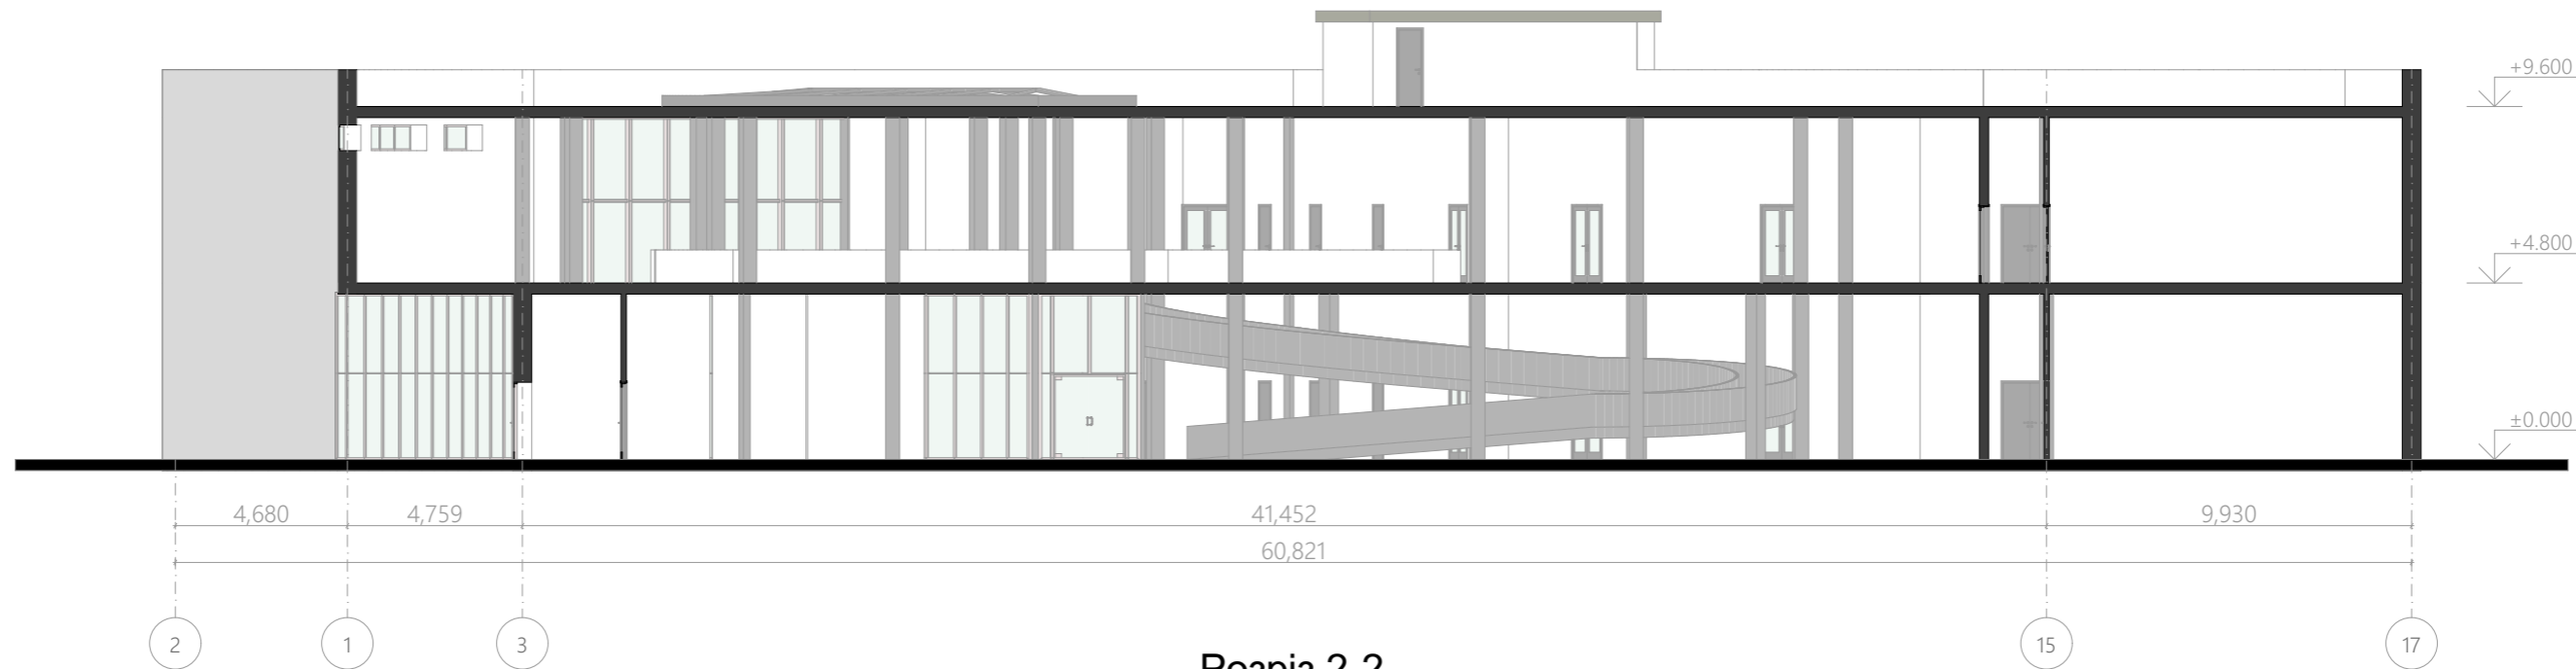


Розріз 2-2

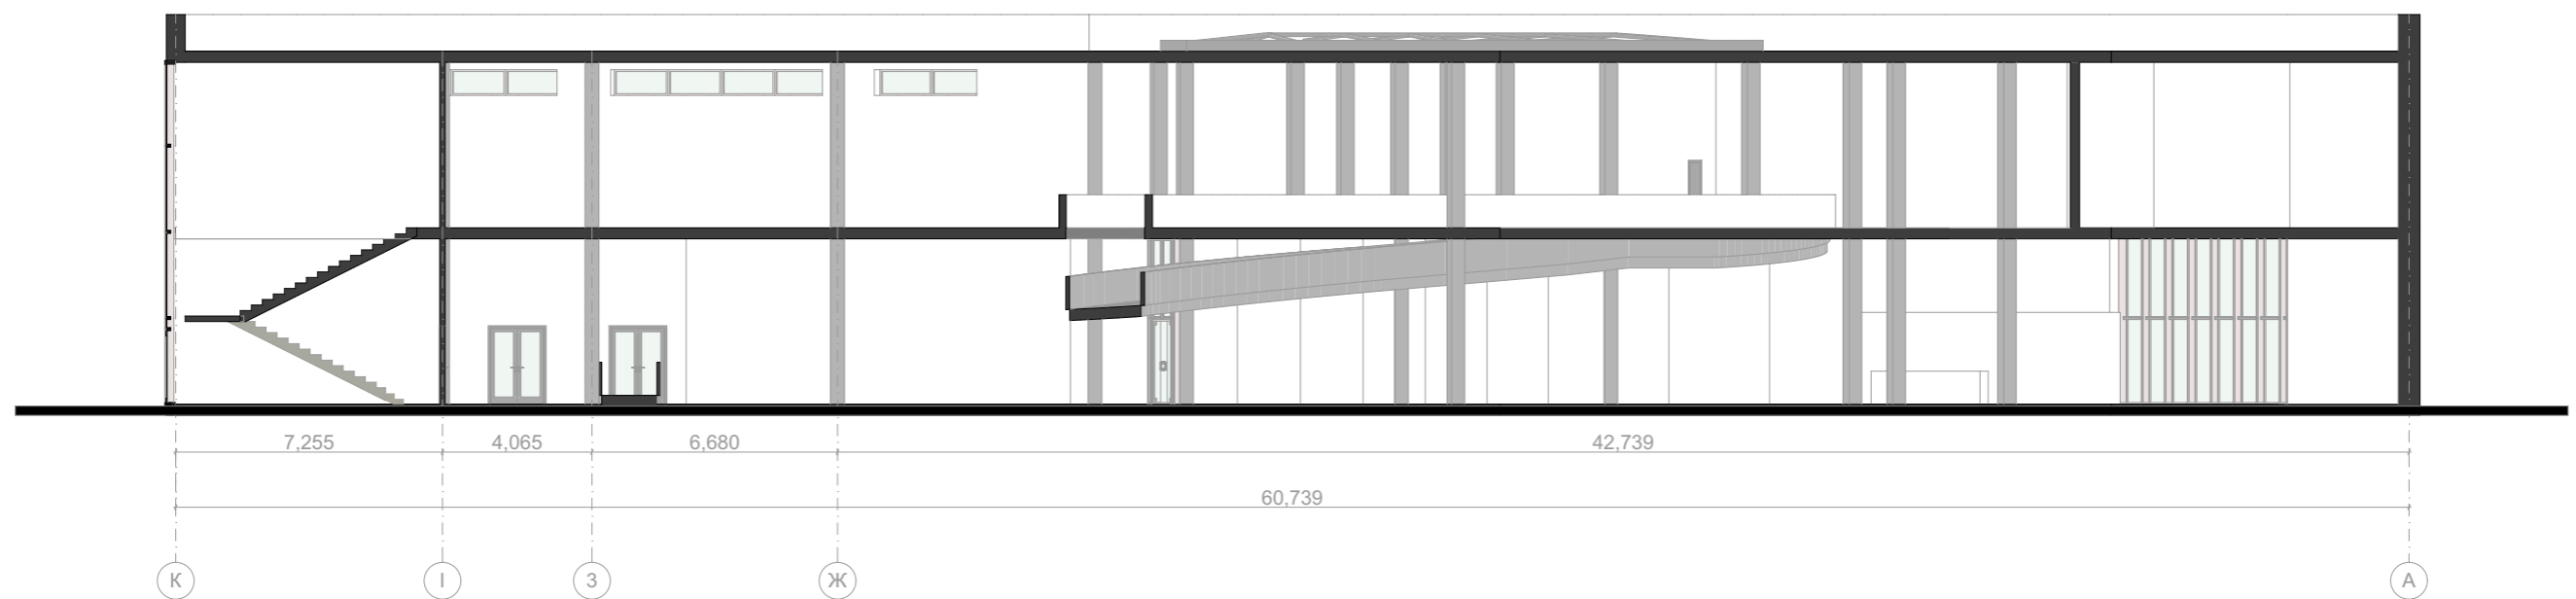

Розріз 1-1

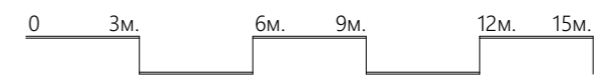



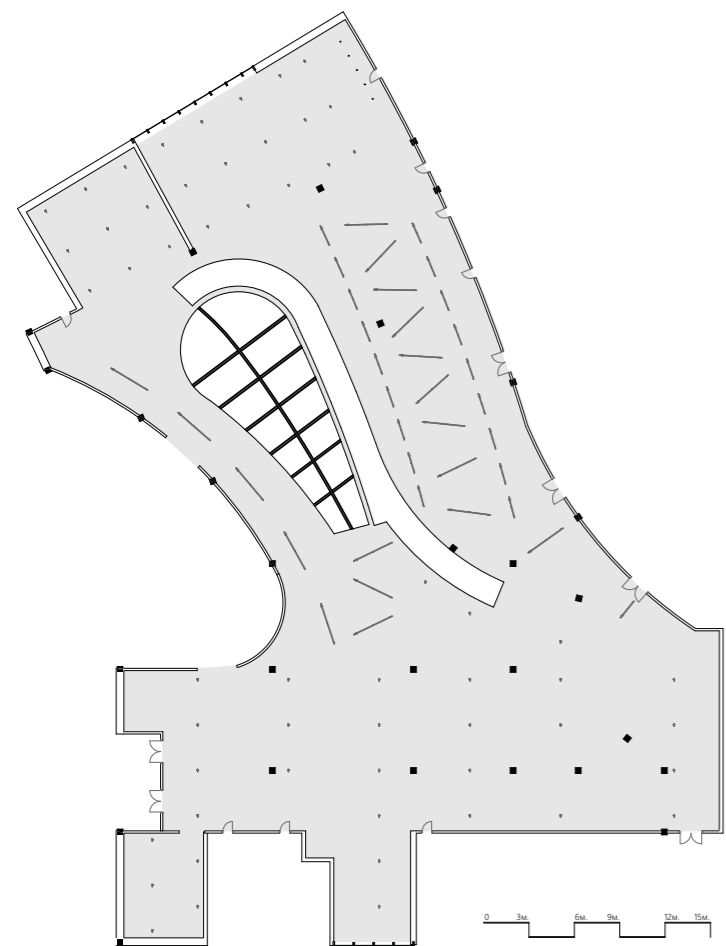

План стелі



План підлоги



Розгортка інтер'єру



Розгортка інтер'єру



Розгортка інтер'єру



ГЕНЕРАЛЬНИЙ ПЛАН М 1:1000



ФАСАД В ОСЯХ А-К М 1:100

ФАСАД В ОСЯХ 1-17 М 1:100

ФАСАД В ОСЯХ 1-17 М 1:100

РОЗРІЗ 1-1 М 1:100

АРТ ЦЕНТР У М. КИЄВІ



ФАСАД В ОСЯХ А-К М 1:200



РОЗРІЗ 2-2 М 1:200




СИТУАЦІЙНИЙ ПЛАН М 1:2000



ПЛАН ПЕРШОГО ПОВЕРХУ М 1:100

ЕКСПЛІКАЦІЯ ПРИМІЩЕНЬ 1-ГО ПОВЕРХУ


- 1 - тамбур
- 2 - рецепшн
- 3 - хол
- 4 - магазин
- 5 - сан.вузол
- 6 - майстерня
- 7 - кімната персоналу
- 8 - кафетерій
- 9 - офісне приміщення
- 10 - складське приміщення
- 11 - технічне приміщення
- 12 - гардероб
- 13 - виставкове приміщення
- 14 - галерея
- 15 - сан вузол для персоналу
- 16- кухня

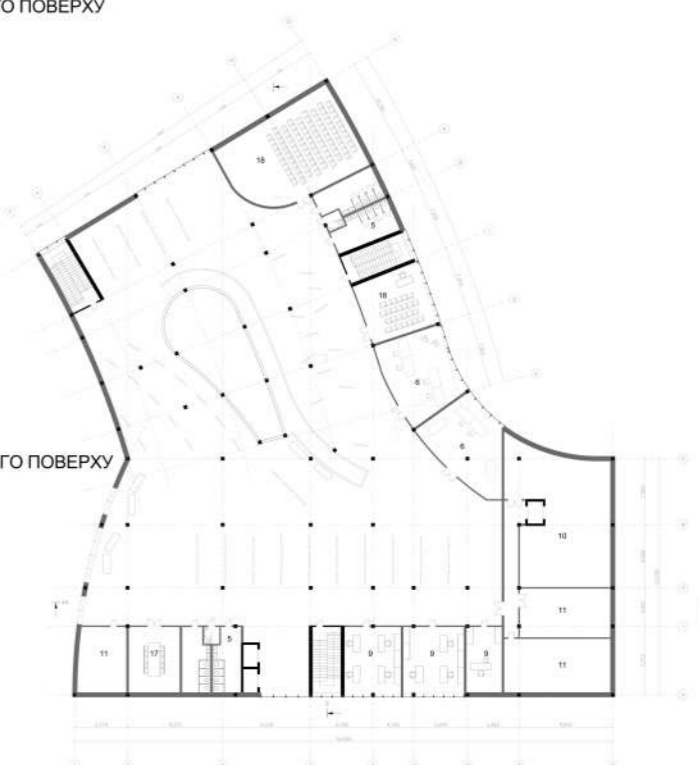

ПЛАН ДРУГОГО ПОВЕРХУ М 1:100

ЕКСПЛІКАЦІЯ ПРИМІЩЕНЬ 2-ГО ПОВЕРХУ

- 5 - сан.вузол
- 6 - майстерня
- 9 - офісне приміщення
- 10 - складське приміщення
- 11 - технічне приміщення
- 14 - галерея
- 17 - кімната для нарад
- 18 - аудиторія

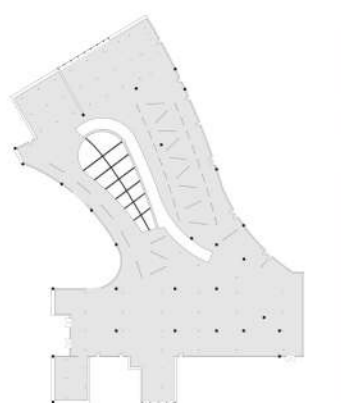

ПЛАН СТЕЛ М 1:200



ПЛАН ПІДЛОГИ М 1:200



РОЗГОРТКА ІНТЕР'ЄРУ М 1:100



РОЗГОРТКА ІНТЕР'ЄРУ М 1:100



РОЗГОРТКА ІНТЕР'ЄРУ М 1:100

