Проєктні пропозиції по вул. Кирилівській

Схема вул. Кирилівської

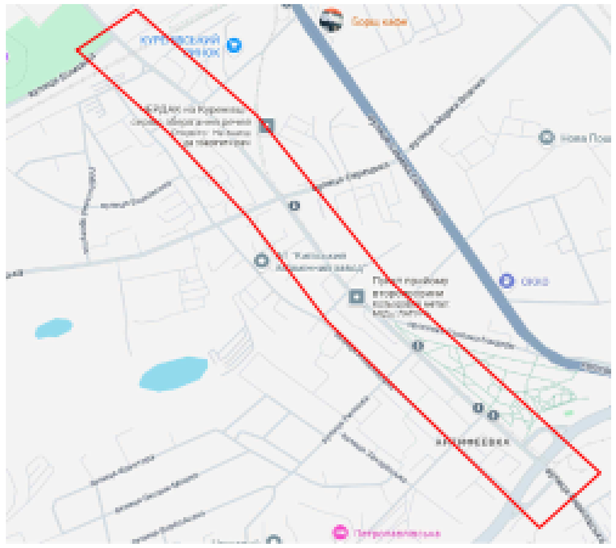

ПРОЕКТНІ ПРОПОЗИЦІЇ:

ВСТАНОВЛЕННЯ РОЗПОДІЛЬЧОГО ТРАНСПОРТНОГО ОГОРОДЖЕННЯ 11 ДД ;

ДЕМОНТАЖ ТРАМВАЙНИХ ЛІНІЙ;

РОЗШИРЕННЯ ПРОЇЗНОЇ ЧАСТИНИ НА ОДНУ СМУГУ;

БУДІВНИЦТВО ПІДЗЕМНИХ ПІШОХІДНИХ ПЕРЕХОДІВ;

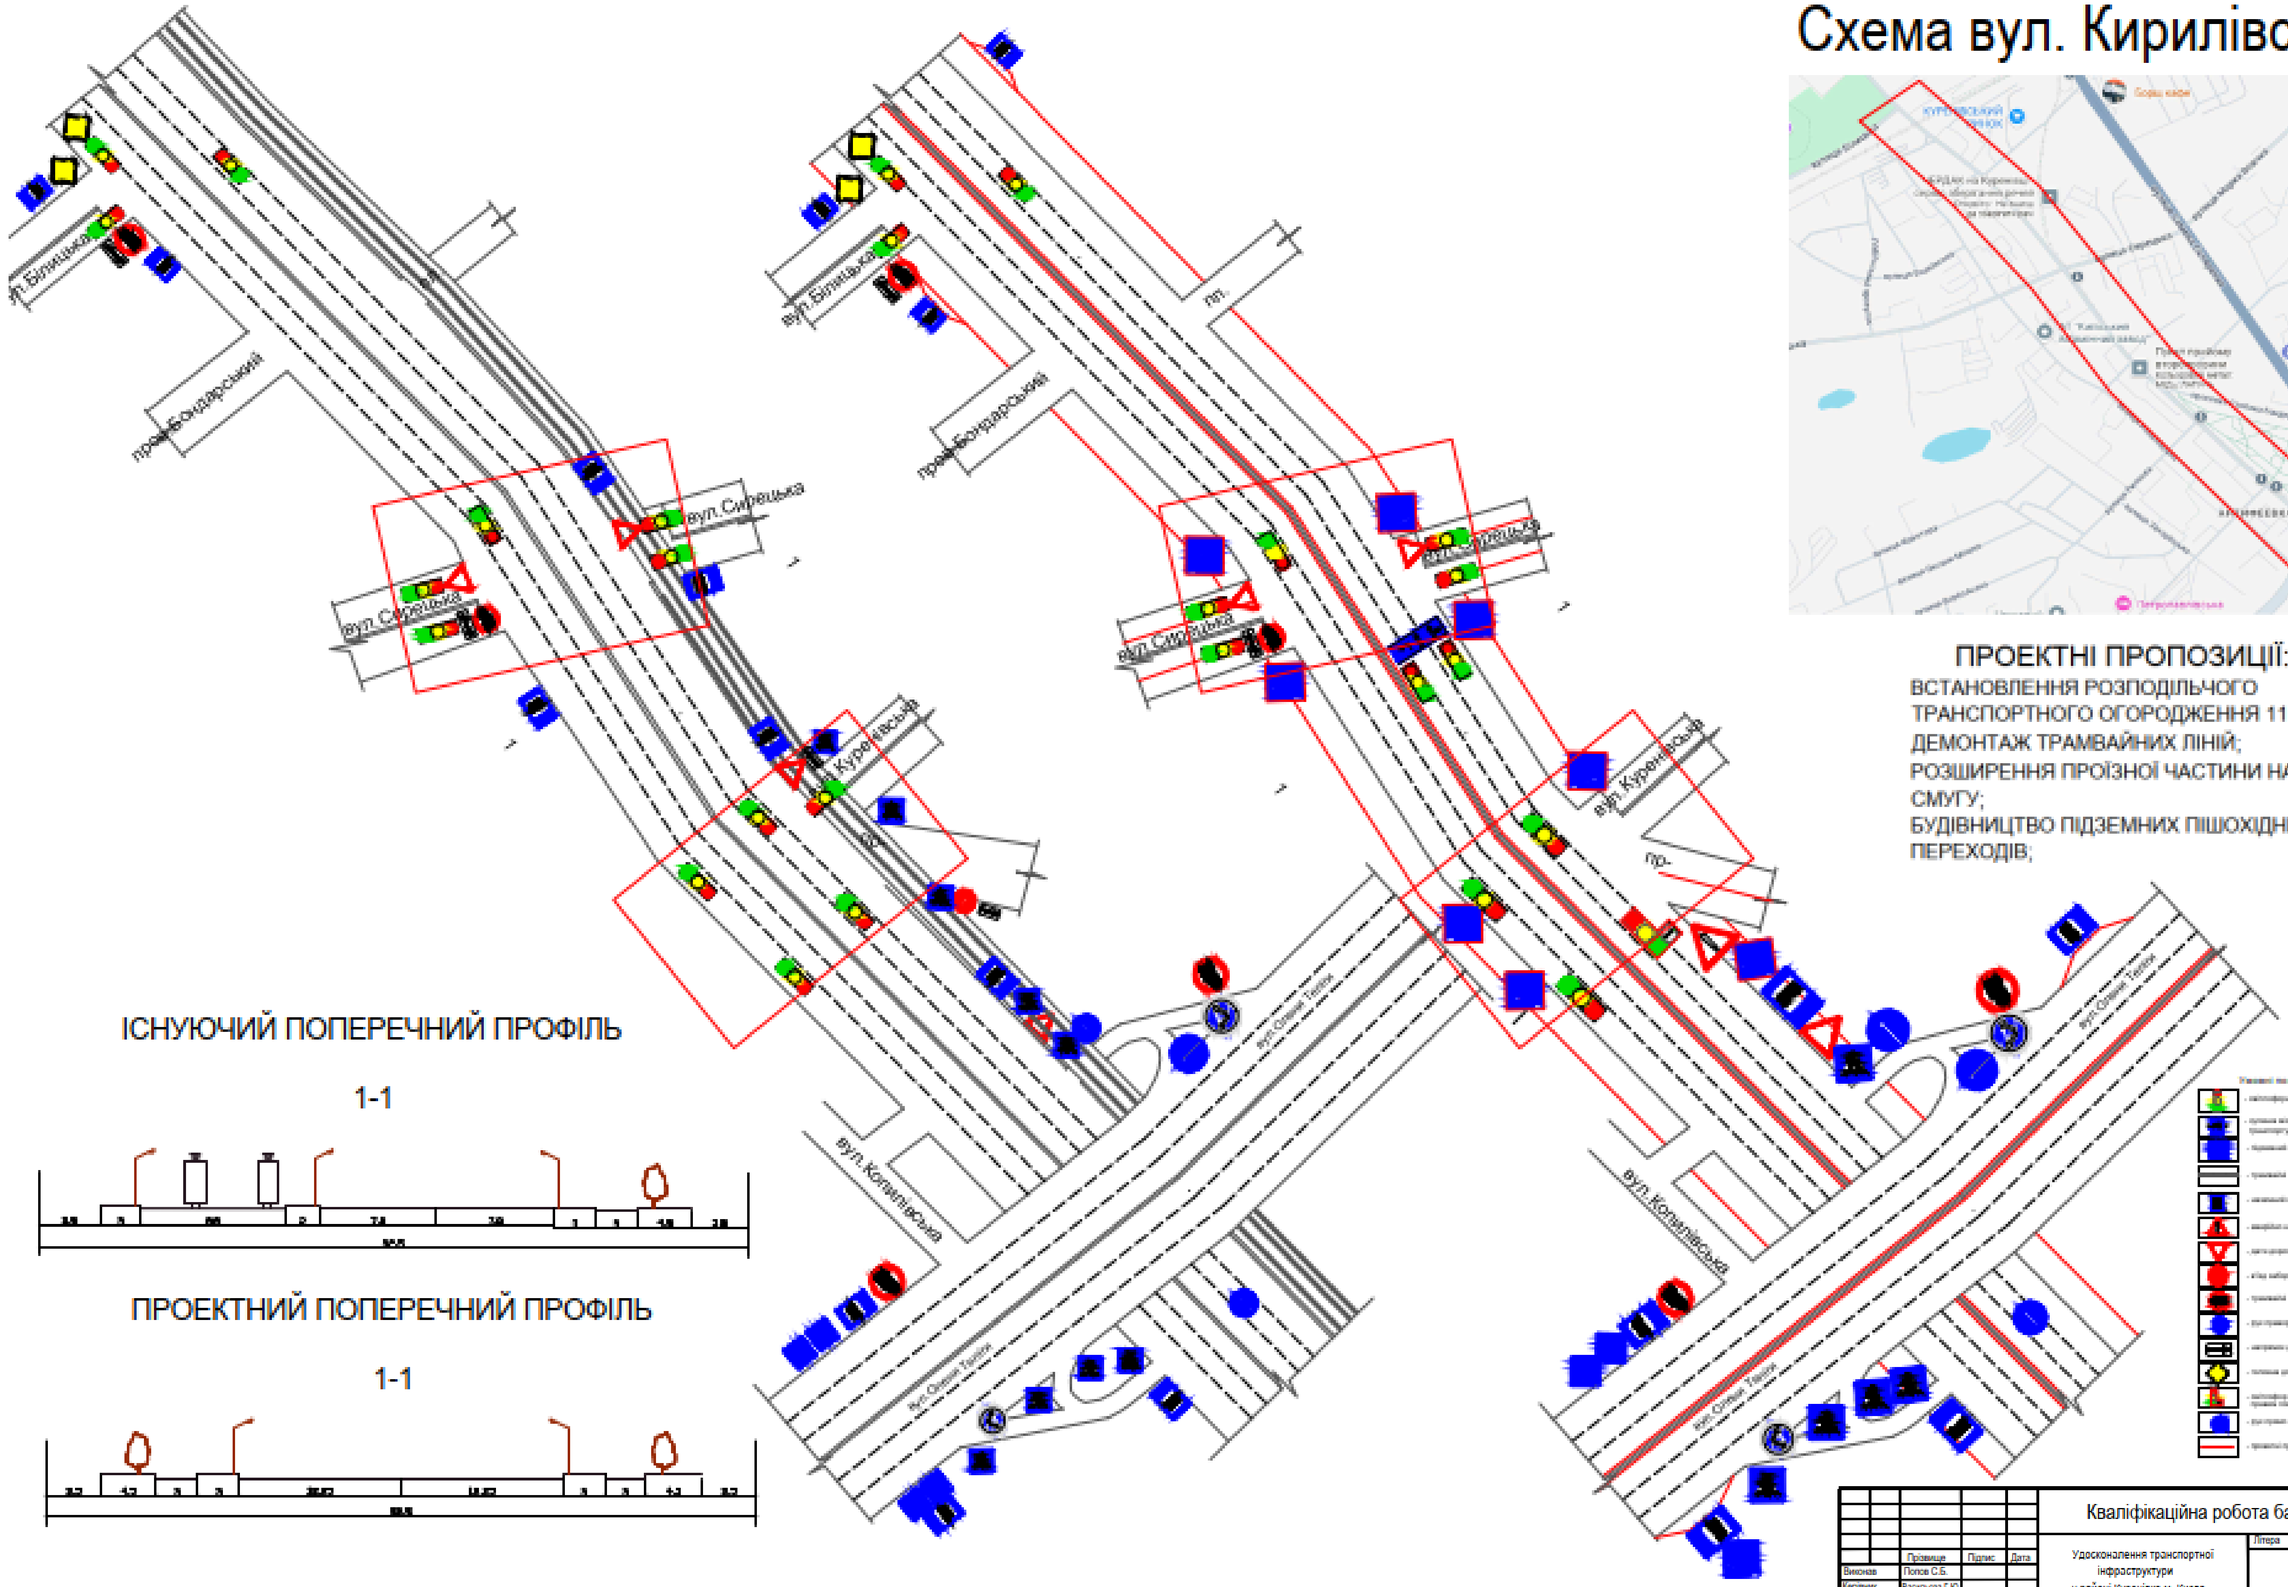

ІСНУЮЧИЙ ПОПЕРЕЧНИЙ ПРОФІЛЬ

1-1

ПРОЕКТНИЙ ПОПЕРЕЧНИЙ ПРОФІЛЬ

1-1

				Кваліфікаційна робота бакалавра	
	Прізвище	Підпис	Дата	Удосконалення транспортної інфраструктури у районі Куренівка м. Києва	Літера / Маса / Масштаб
Виконав	Попов С.Б.				
Керівник	Васильєва Г.Ю.				Лист 6 / Листів 7
Н.контр.				Проектні пропозиції по вул. Кирилівській	КНУБА, ФУПП кафедра міського будівництва група МБГ-ск-23
Зав. кафедр.	Трайненко О.В.				