

**КВАЛІФІКАЦІЙНА ВИПУСКНА РОБОТА
НА ЗДОБУТТЯ ОСВІТНЬОГО СТУПЕНЯ
БАКАЛАВР АРХІТЕКТУРИ**

на тему:

«ПІСЛЯПОЛОГОВИЙ ЦЕНТР ВІДНОВЛЕННЯ В М.ХАРКОВІ»

загальним обсягом 6 аркушів формату А1, пояснювальна записка 61 с.

Виконала: студентка групи АРХ-22-1Б

191 «Архітектура та містобудування»,
Освітньо-професійна програма «Архітектура та містобудування»
(шифр і назва спеціальності, освітньо-наукової програми)

БЕКЕТОВА АННА СЕРГІЇВНА
(прізвище, ім'я, по батькові)

Керівник: канд. арх., доц.Сєдак Олександр Ігорович
(наук. ступінь, посада, прізвище, ім'я, по батькові)

Київ-2026 р.



ситуаційний план м.1:2000

ЕСКЛАКА СІТУАЦІЙНОГО ПЛАНУ


1. ПІДПРИЄМСТВО ЗАБЕЗПЕЧЕННЯ
2. ЕНЕРГЕТИКО-ТЕПЛОПІДПРИЄМСТВО
3. ГАРАЖ
4. ЖИТЛОВИЙ БУДИНОК
5. АВТОПАРИКУЛЬ

ЕСКЛАКА ДО ГЕН ПЛАНУ

1. ПРОЄКТУВАЛЬНИЙ БУДИНОК
2. ГОСПОДАРСЬКИЙ МАЙДАНЧИК
3. МАЙДАНЧИК ПІД ГЕНЕРАТОРИ
4. МАЙДАНЧИК ДЛЯ СМІТТЯ
5. АВТОПАРИКУЛЬ
6. ВИХІД З УМІВНІ



генплан м.1:500

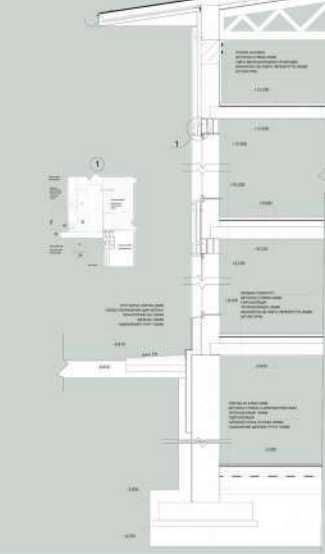

РОЗРІЗ 1-1 М.1:200




ФАСАД 1-24 М.1:100

ФАСАД 24-1 М.1:200

ФАСАД Х-А М.1:200

ПІСЛЯПОЛОГОВИЙ ЦЕНТР ВІДНОВЛЕННЯ В М. ХАРКОВІ

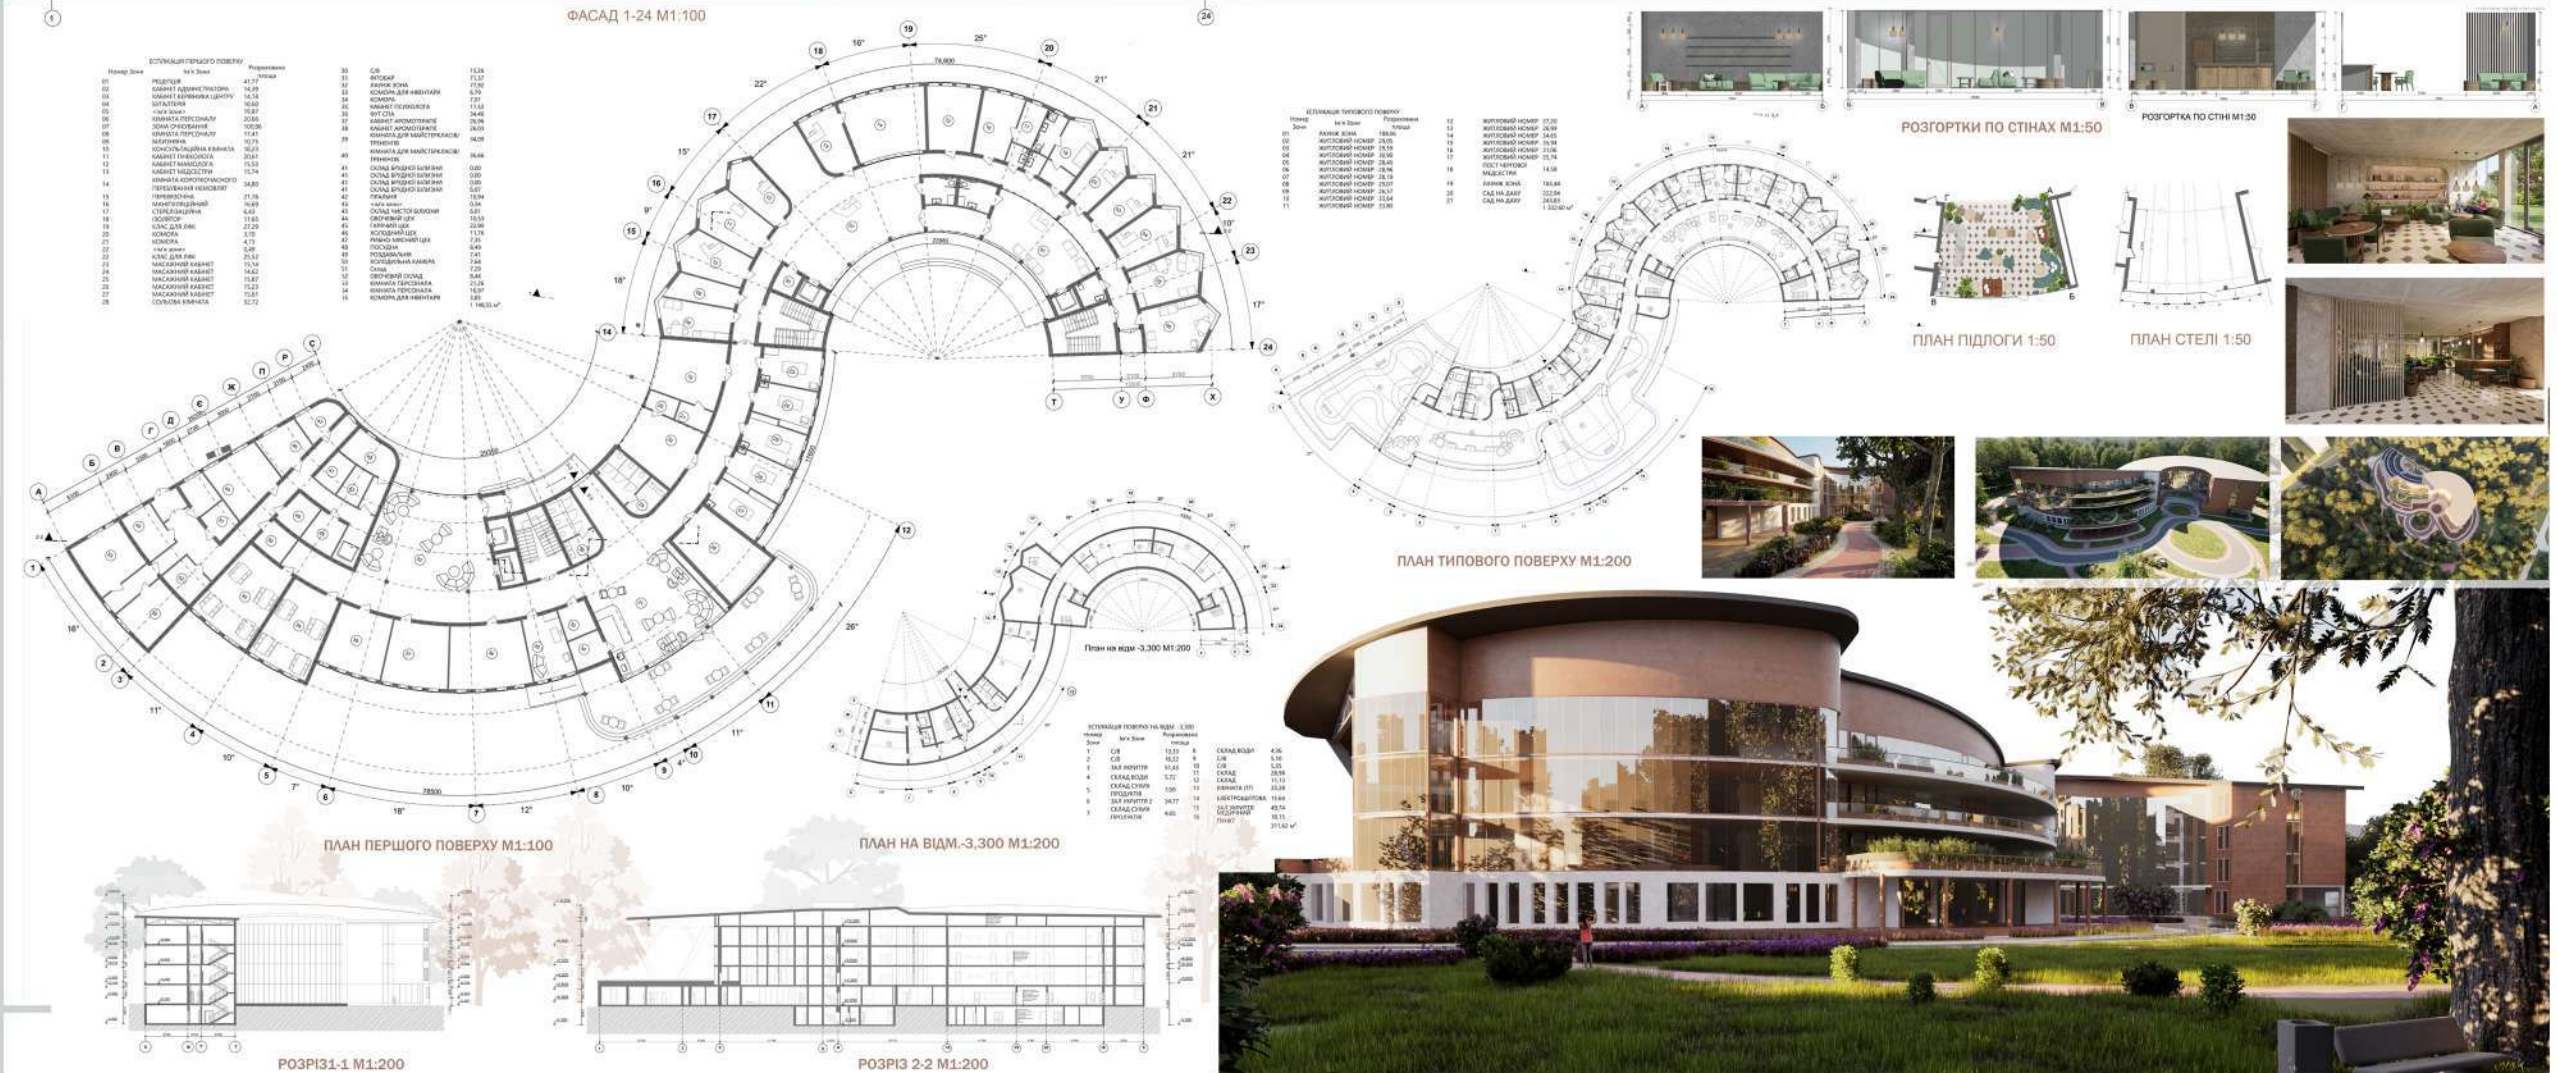

ПЛАН ПЕРШОГО ПОВЕРХУ М.1:100

ПЛАН НА ВІДМ.-3.300 М.1:200

ПЛАН ТИПОВОГО ПОВЕРХУ М.1:200


РОЗГОРТКИ ПО СІНАХ М.1:50

РОЗГОРТКА ПО СІНІ М.1:50

ПЛАН ПІДЛОГИ М.1:50


ПЛАН СТЕЛІ М.1:50



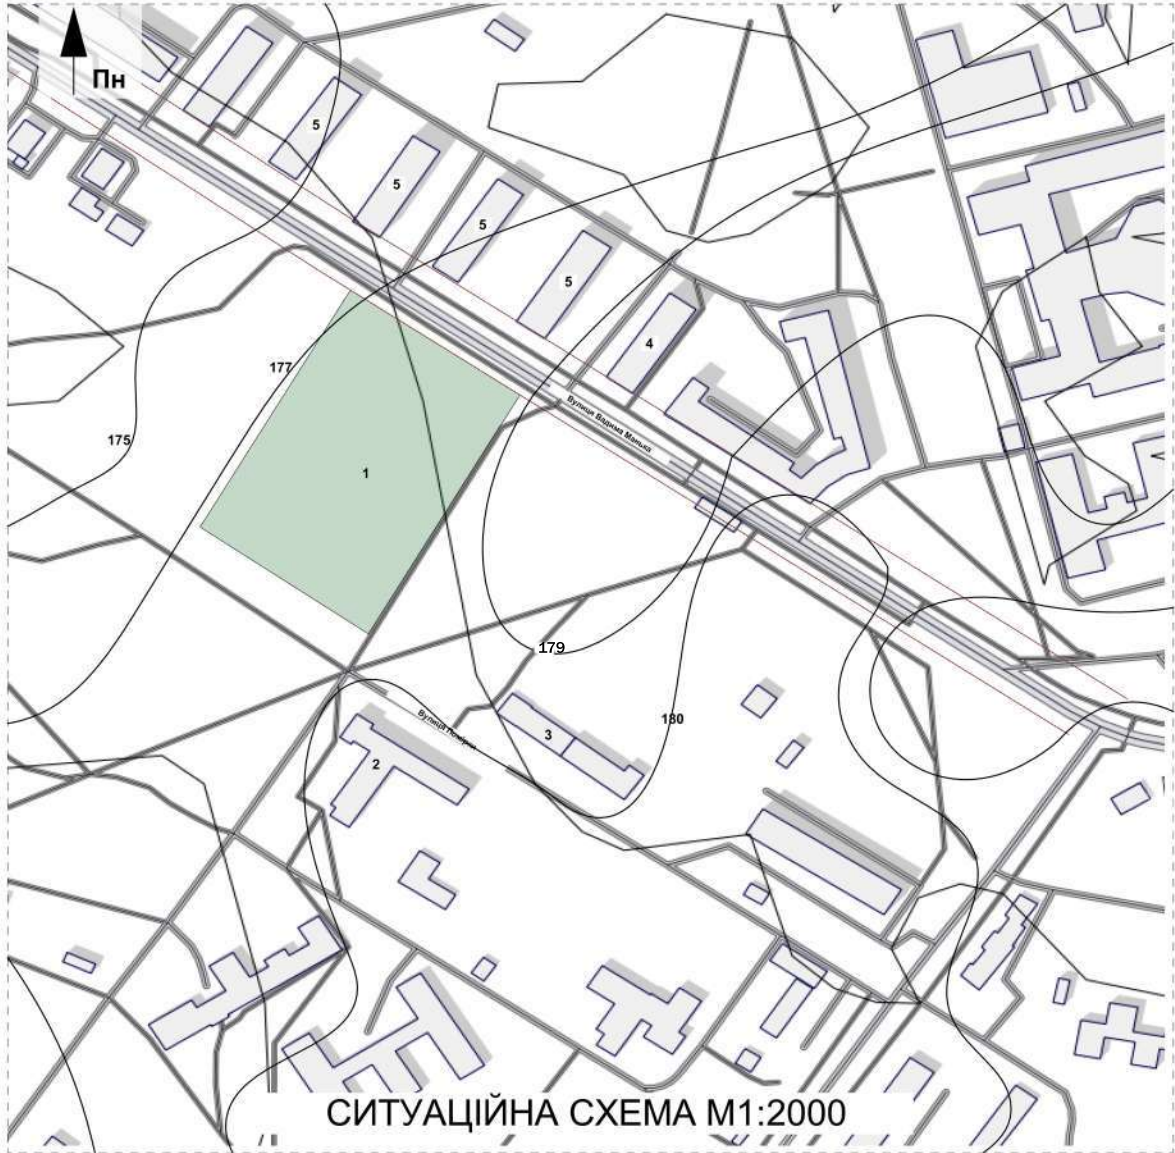

СИТУАЦІЙНА СХЕМА М1:2000

- ЕСПЛІКАЦІЯ СИТУАЦІЙНОГО ПЛАНУ
- 1. ДІЛЯНКА ПІД ЗАБУДОВУ
 - 2. ЕНДОКРИНОЛОГІЧНА ЛІКАРНЯ.
 - 3. ГАРАЖИ
 - 4. ЖИТЛОВИЙ БУДИНОК
 - 5. ГУРТОЖИТОК ХАІ

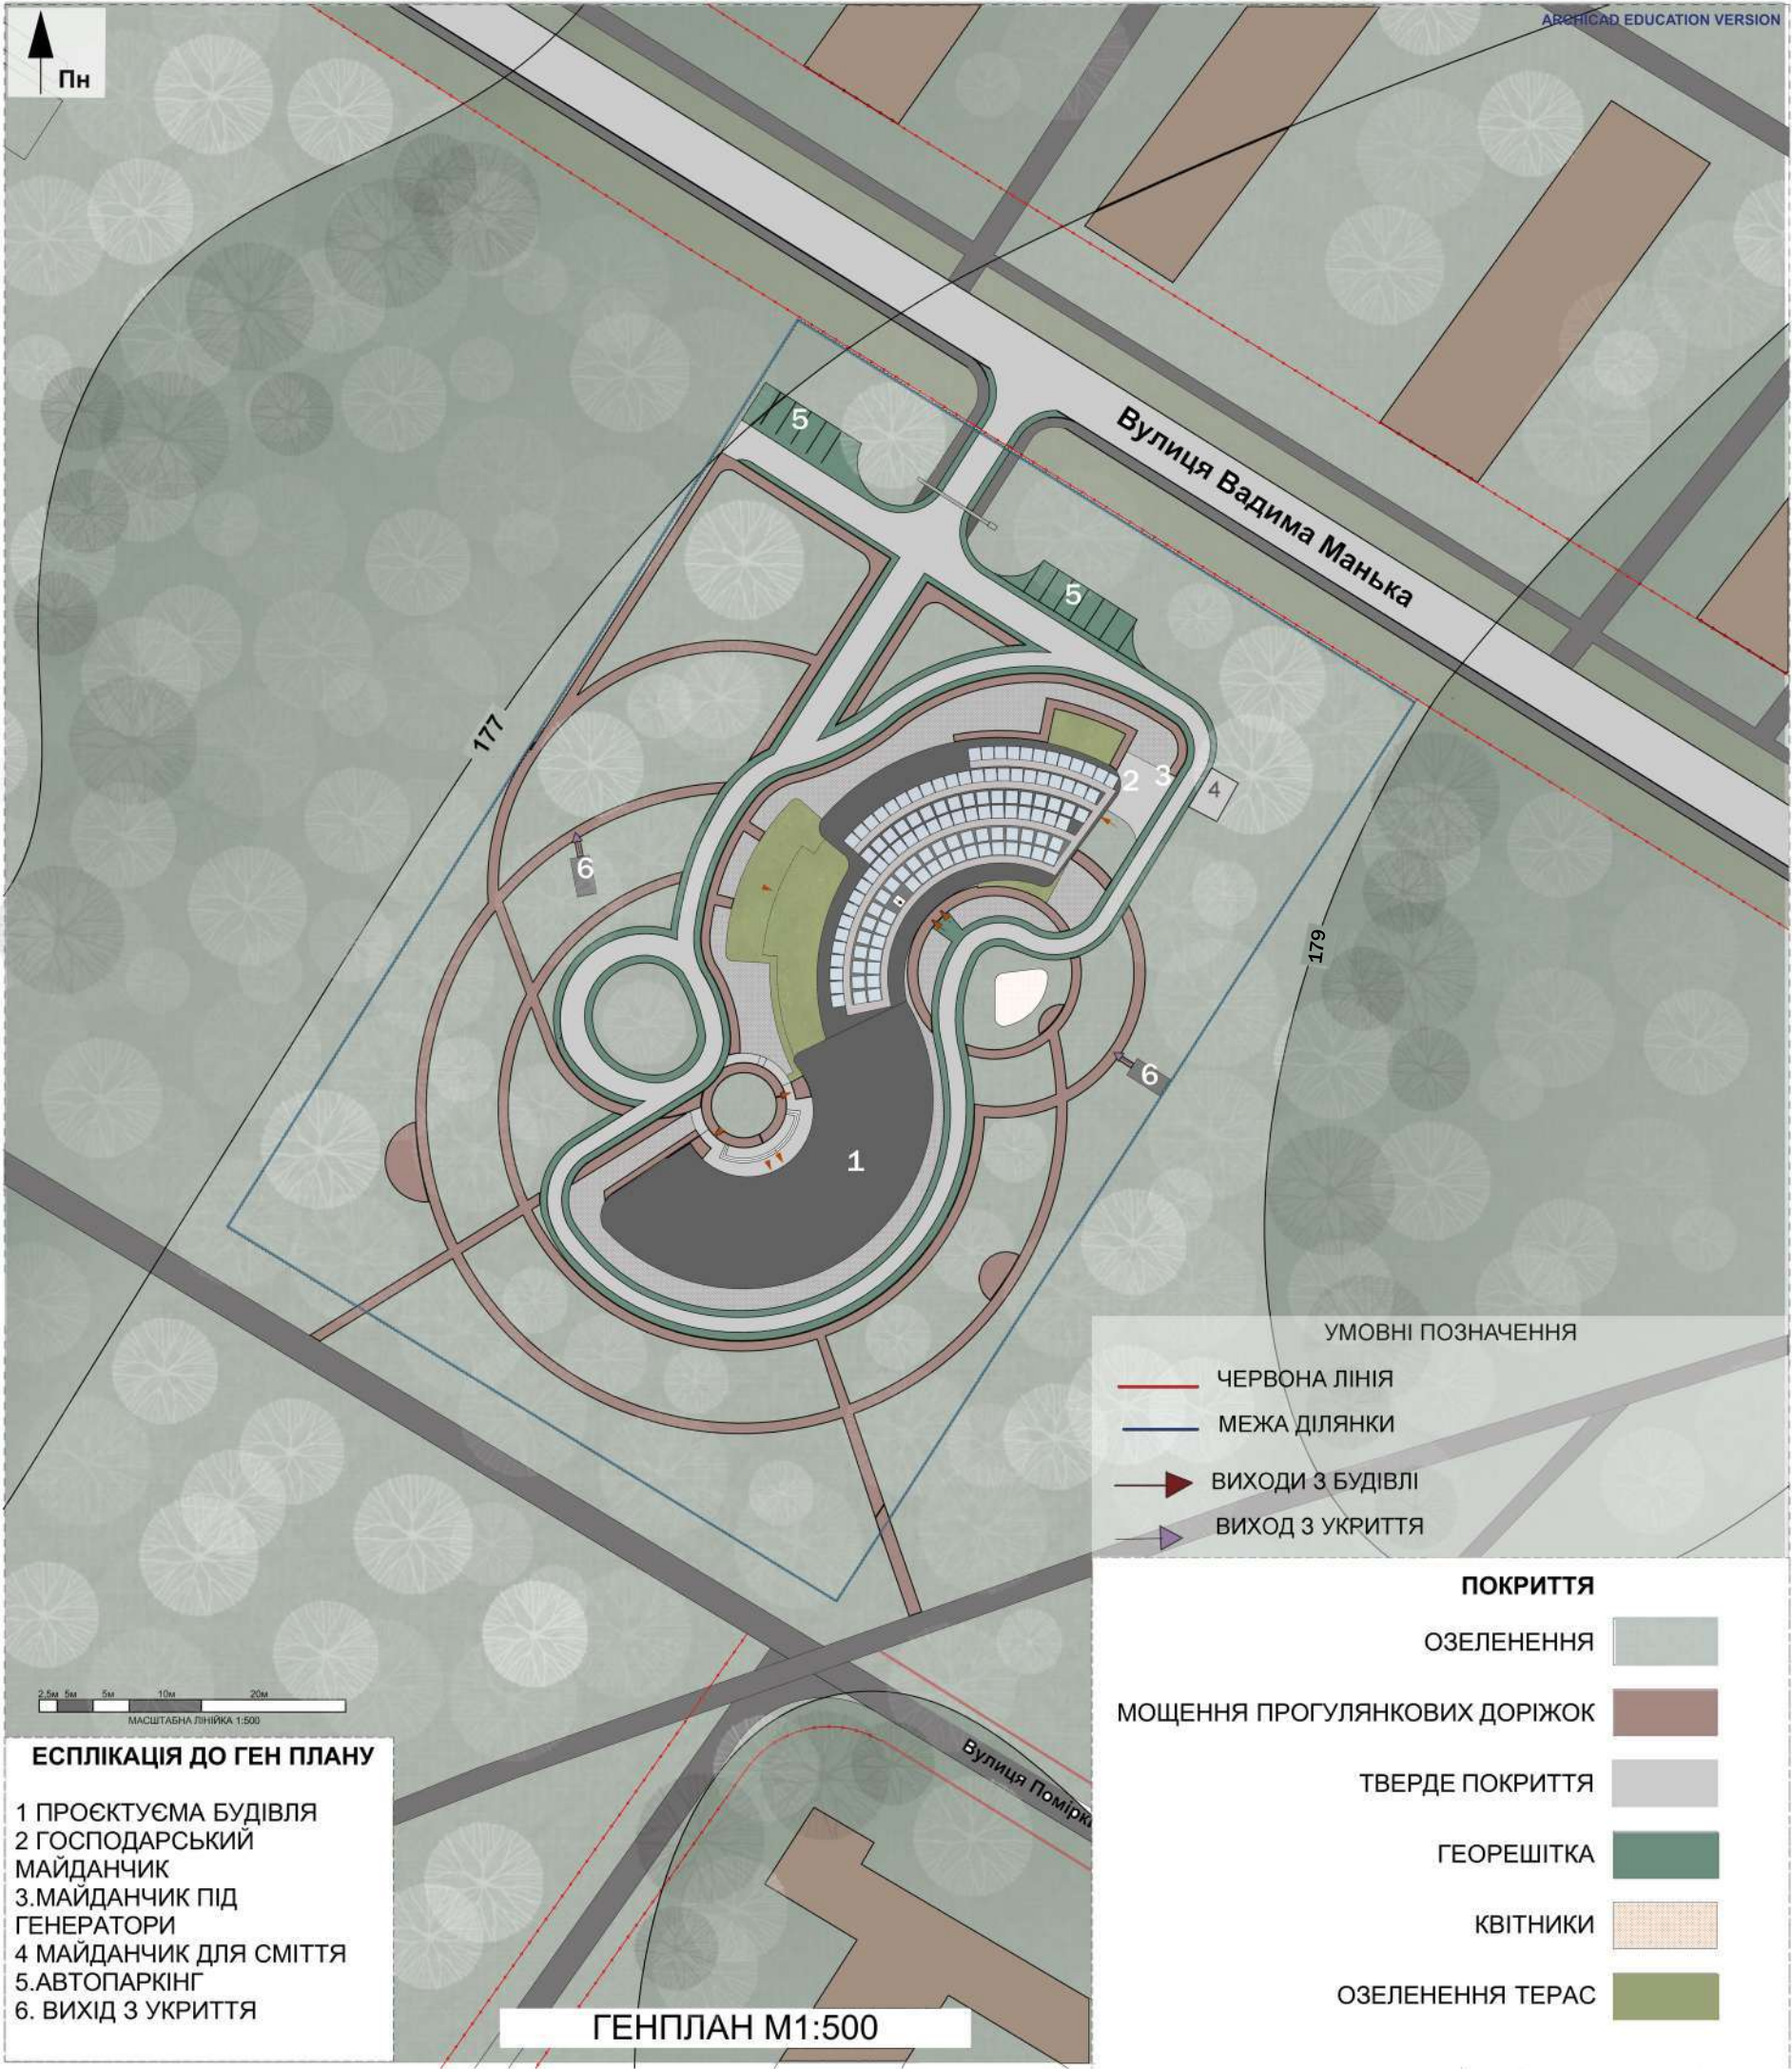


ЕСПЛІКАЦІЯ ДО ГЕН ПЛАНУ

- 1. ПРОЄКТУЄМА БУДІВЛЯ
- 2. ГОСПОДАРСЬКИЙ МАЙДАНЧИК
- 3. МАЙДАНЧИК ПІД ГЕНЕРАТОРИ
- 4. МАЙДАНЧИК ДЛЯ СМІТТЯ
- 5. АВТОПАРКІНГ
- 6. ВИХІД З УКРИТТЯ


УМОВНІ ПОЗНАЧЕННЯ	
—	ЧЕРВОНА ЛІНІЯ
—	МЕЖА ДІЛЯНКИ
➤	ВИХОДИ З БУДІВЛІ
➤	ВИХОД З УКРИТТЯ
ПОКРИТТЯ	
	ОЗЕЛЕНЕННЯ
	МОЩЕННЯ ПРОГУЛЯНКОВИХ ДОРІЖОК
	ТВЕРДЕ ПОКРИТТЯ
	ГЕОРЕШІТКА
	КВІТНИКИ
	ОЗЕЛЕНЕННЯ ТЕРАС


ГЕНПЛАН М1:500

Архітектурно-планувальне та конструктивне рішення

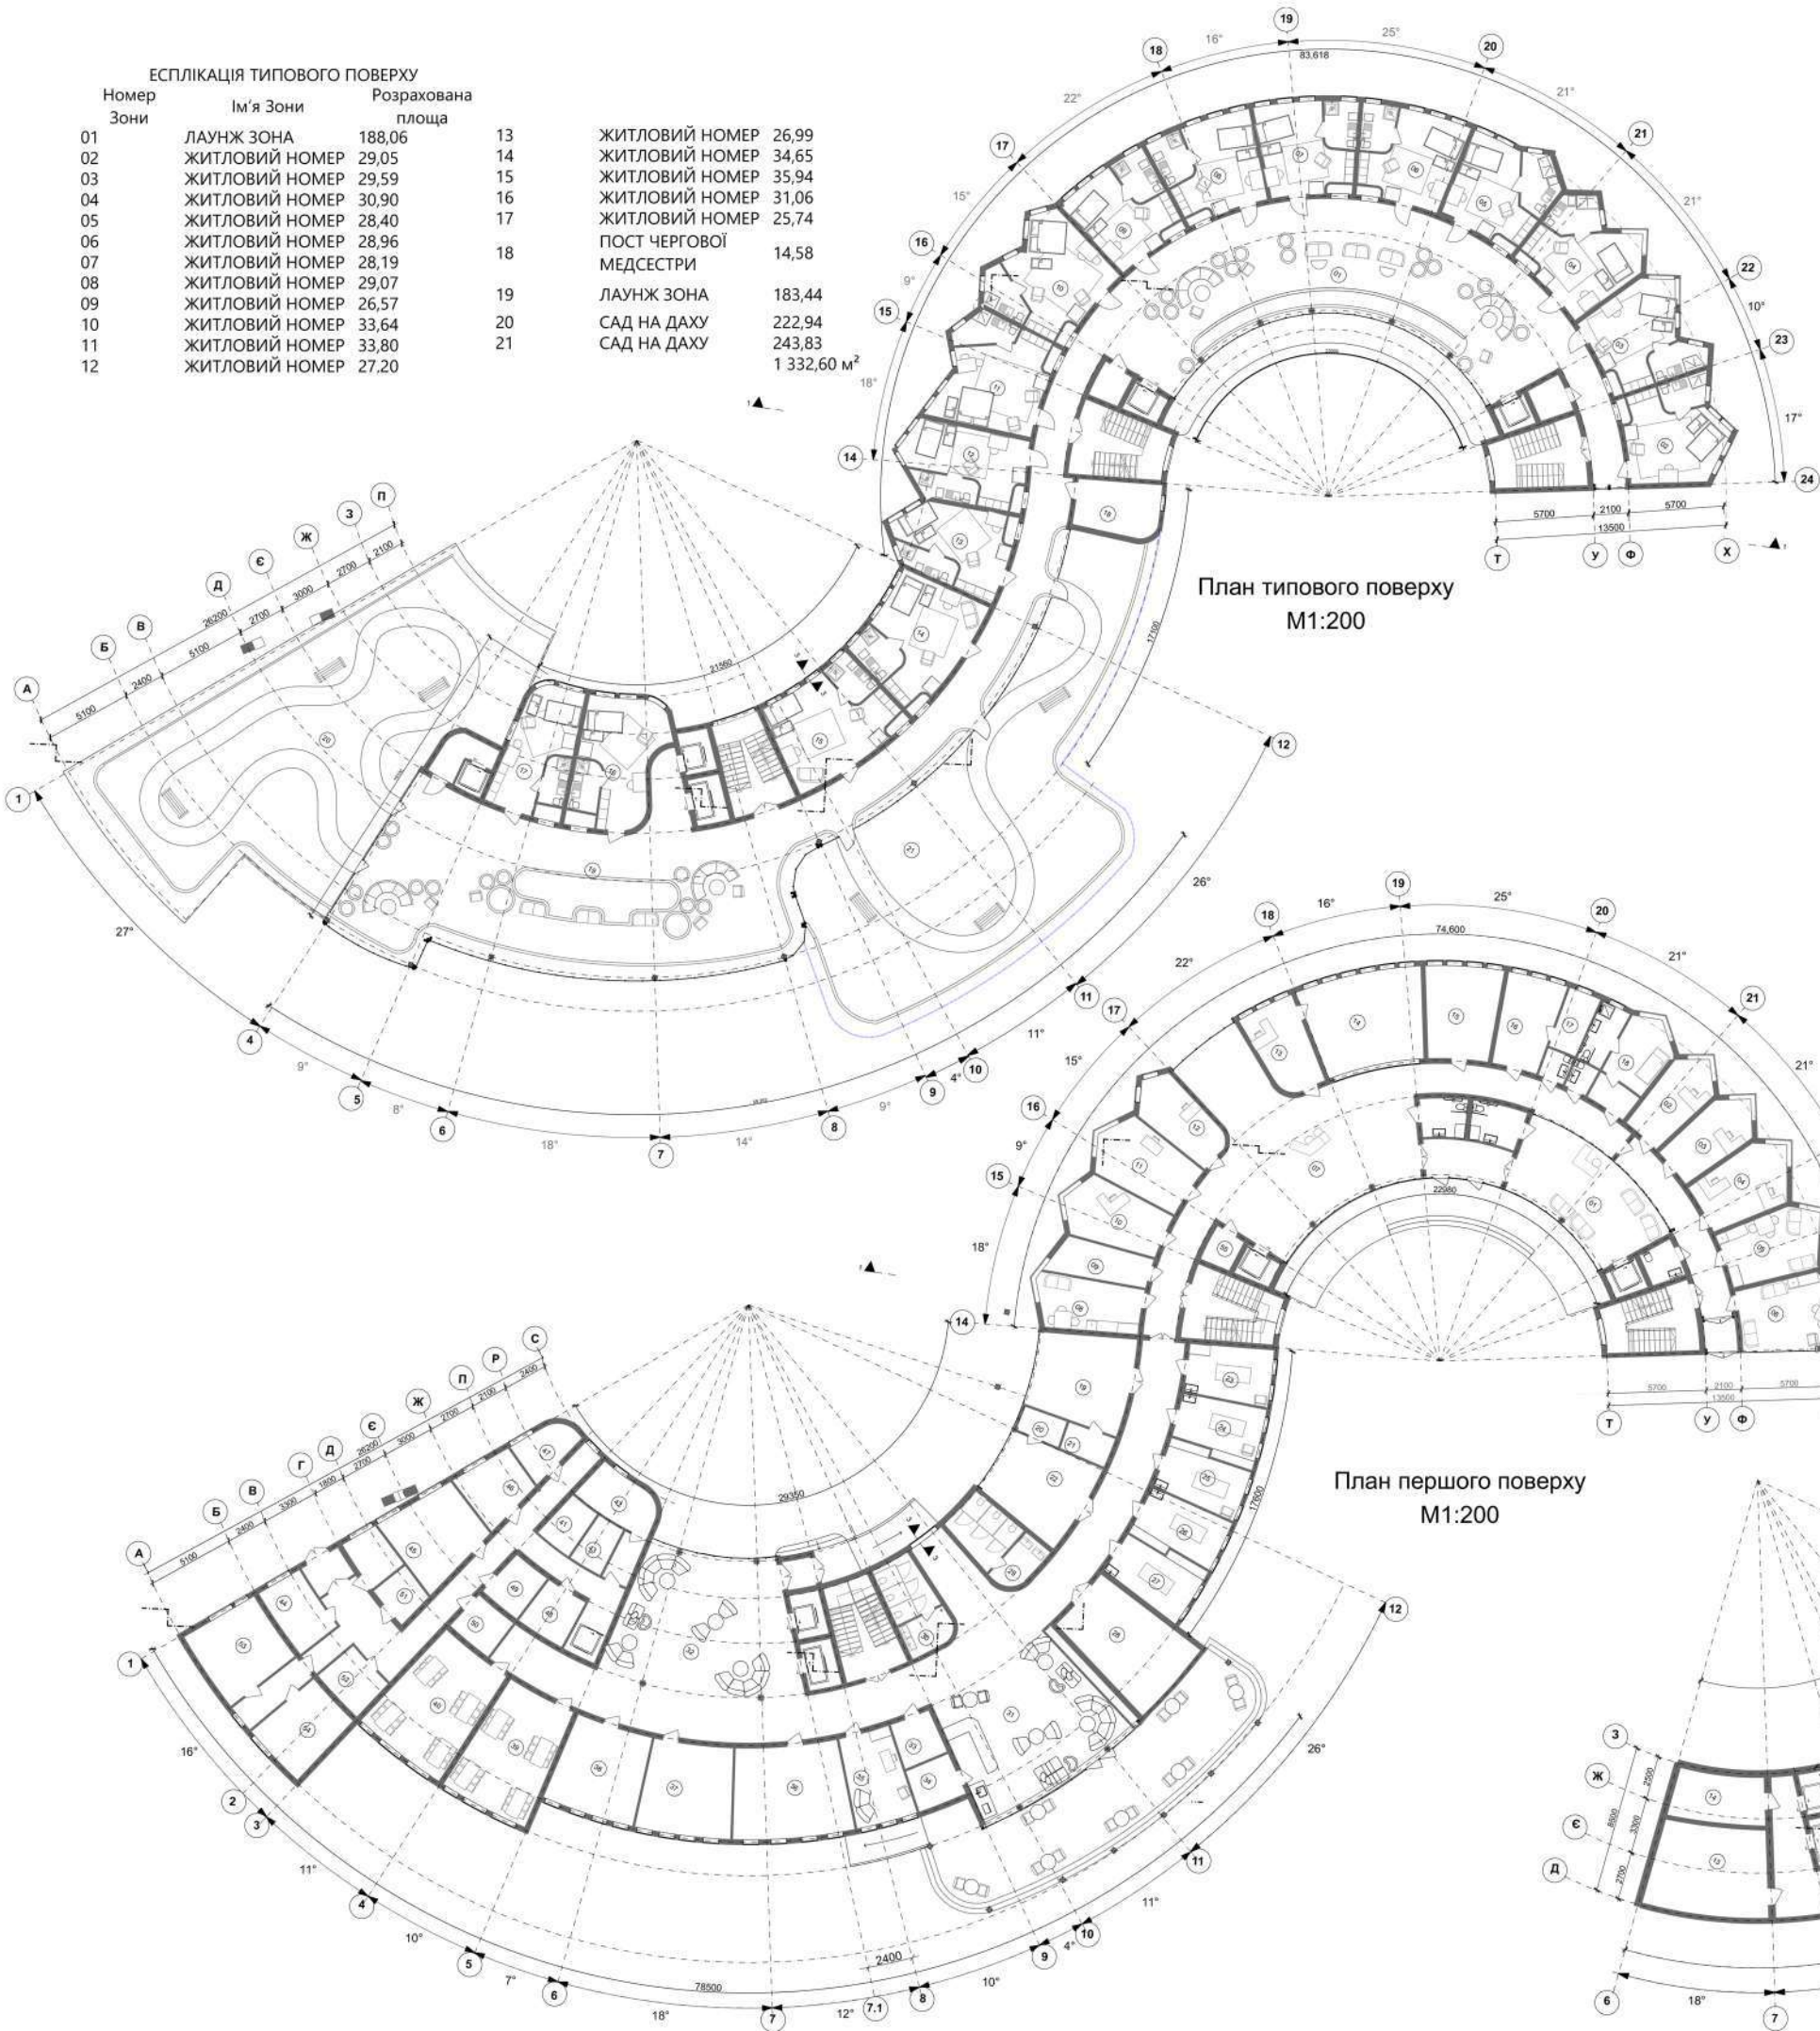


ЕСПЛІКАЦІЯ ПЕРШОГО ПОВЕРХУ			
Номер Зони	Ім'я Зони	Розрахована площа	
01	РЕЦЕПЦІЯ	41,77	
02	КАБІНЕТ АДМІНІСТРАТОРА	14,39	
03	КАБІНЕТ КЕРІВНИКА ЦЕНТРУ	14,74	
04	БУГАЛТЕРІЯ	18,60	
05	КІМНАТА ПЕРСОНАЛУ	19,87	
06	КІМНАТА НЯНЬ	20,66	
06	КІМНАТА ПЕРСОНАЛУ	20,66	
07	ЗОНА ОЧІКУВАННЯ	100,96	
08	КІМНАТА ПЕРСОНАЛУ	17,41	
09	БІЛІЗНЯНА	11,12	
10	КОНСУЛЬТАЦІЙНА КІМНАТА	18,23	
11	КАБІНЕТ ГІНЕКОЛОГА	20,61	
12	КАБІНЕТ МАМОЛОГА	15,53	
13	КАБІНЕТ МЕДСЕСТРИ	15,74	
14	КІМНАТА КОРОТКОЧАСНОГО ПЕРЕБУВАННЯ НЕМОВЛЯТ	34,80	
15	ПЕРЕВЯЗОЧНА	21,76	
16	МАНІПУЛЯЦІЙНИЙ	16,69	
17	СТЕРИЛІЗАЦІЙНА	6,43	
18	ІЗОЛЯТОР	18,01	
19	КЛАС ДЛЯ ЛФК	27,29	
20	КОМОРА	3,70	
21	КОМОРА	4,73	
22	<ім'я зони>	0,49	
22	КЛАС ДЛЯ ЛФК	25,52	
23	МАСАЖНИЙ КАБІНЕТ	15,14	
24	МАСАЖНИЙ КАБІНЕТ	14,62	
25	МАСАЖНИЙ КАБІНЕТ	15,87	
26	МАСАЖНИЙ КАБІНЕТ	15,23	
27	МАСАЖНИЙ КАБІНЕТ	15,61	
28	СОЛЬОВА КІМНАТА	32,72	
29	С/В	16,35	
30	С/В	15,26	
31	ФІТОБАР	71,37	
32	ЛАУНЖ ЗОНА	77,92	
33	КОМОРА ДЛЯ ІНВЕНТАРЯ	6,79	
34	КОМОРА	7,01	
35	КАБІНЕТ ПСИХОЛОГА	17,52	
36	ФУТ СПА	34,46	
37	КАБІНЕТ АРОМОТЕРАПІЇ	26,96	
38	КАБІНЕТ АРОМОТЕРАПІЇ	26,03	
39	КІМНАТА ДЛЯ МАЙСТЕРКЛАСІВ/ТРЕНІНГІВ	34,09	
40	КІМНАТА ДЛЯ МАЙСТЕРКЛАСІВ/ТРЕНІНГІВ	36,66	
41	СКЛАД БРУДНОЇ БІЛІЗНИ	0,00	
41	СКЛАД БРУДНОЇ БІЛІЗНИ	0,00	
41	СКЛАД БРУДНОЇ БІЛІЗНИ	0,00	
42	СКЛАД БРУДНОЇ БІЛІЗНИ	6,07	
42	ПРАЛЬНЯ	10,94	
43	<ім'я зони>	0,34	
43	СКЛАД ЧИСТОЇ БІЛІЗНИ	6,01	
44	ОВОЧЕВИЙ ЦЕХ	10,53	
45	ГАРЯЧИЙ ЦЕХ	22,90	
46	ХОЛОДНИЙ ЦЕХ	11,76	
47	РИБНО-М'ЯСНИЙ ЦЕХ	7,35	
48	ПОСУДНА	8,49	
49	РОЗДАВАЛЬНЯ	7,41	
50	ХОЛОДИЛЬНА КАМЕРА	7,64	
51	Склад	7,29	
52	ОВОЧЕВИЙ СКЛАД	8,44	
53	КІМНАТА ПЕРСОНАЛА	21,26	
54	КІМНАТА ПЕРСОНАЛА	16,97	
55	КОМОРА ДЛЯ ІНВЕНТАРЯ	3,83	
		1 146,55 м²	


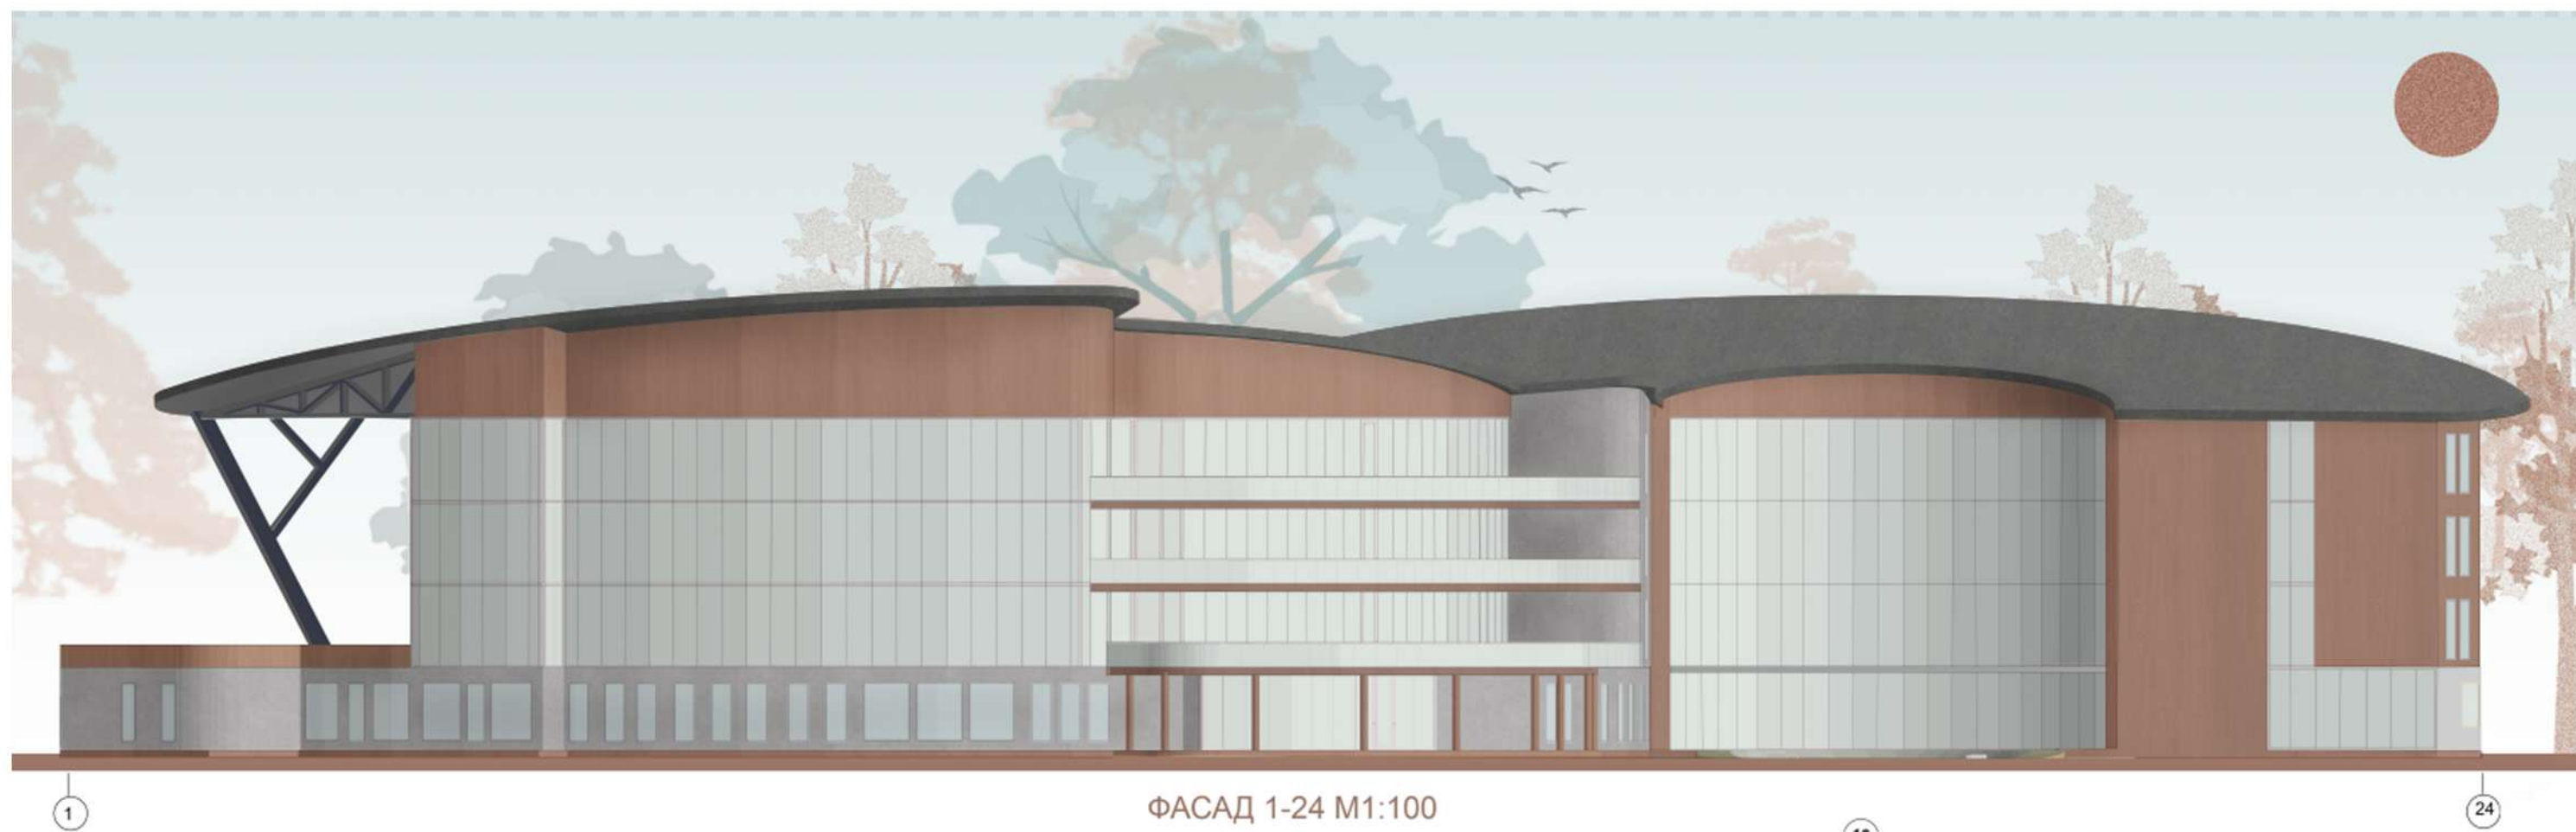


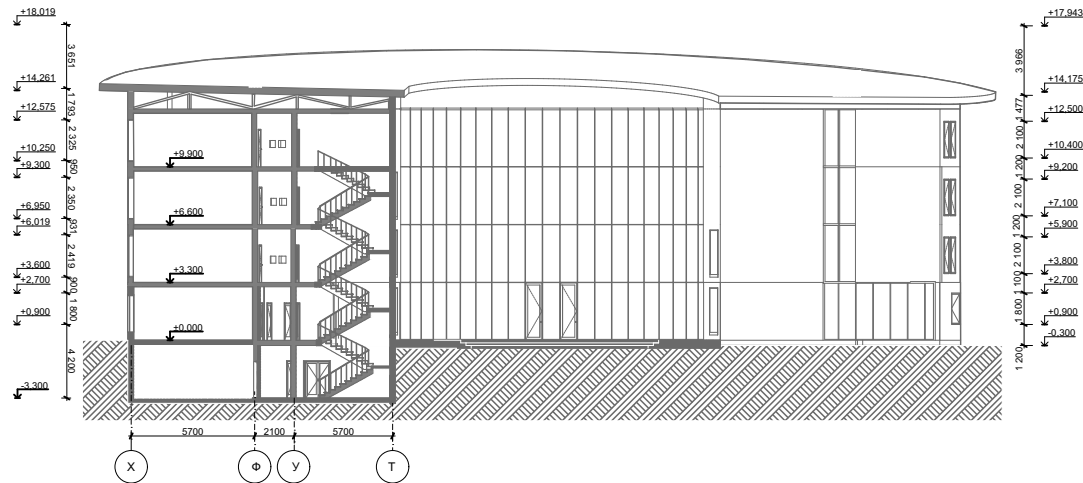

PO3PI3 1-1M1:200

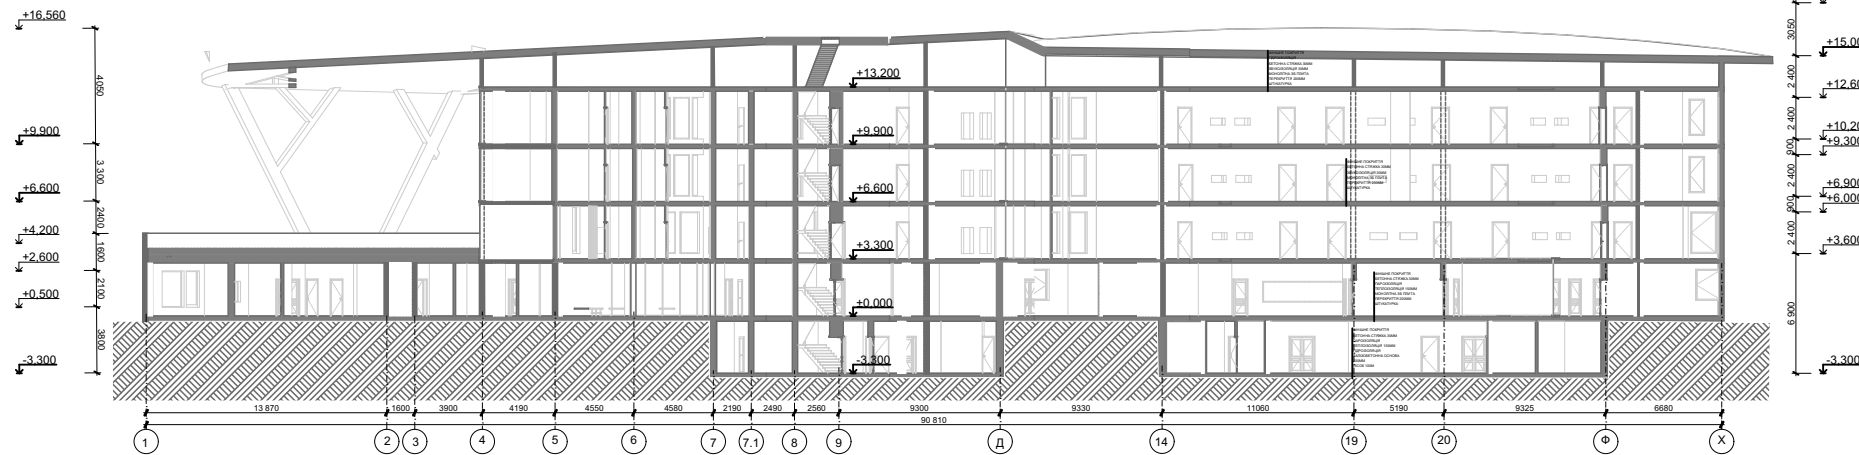

PO3PI3 2-2M1:200

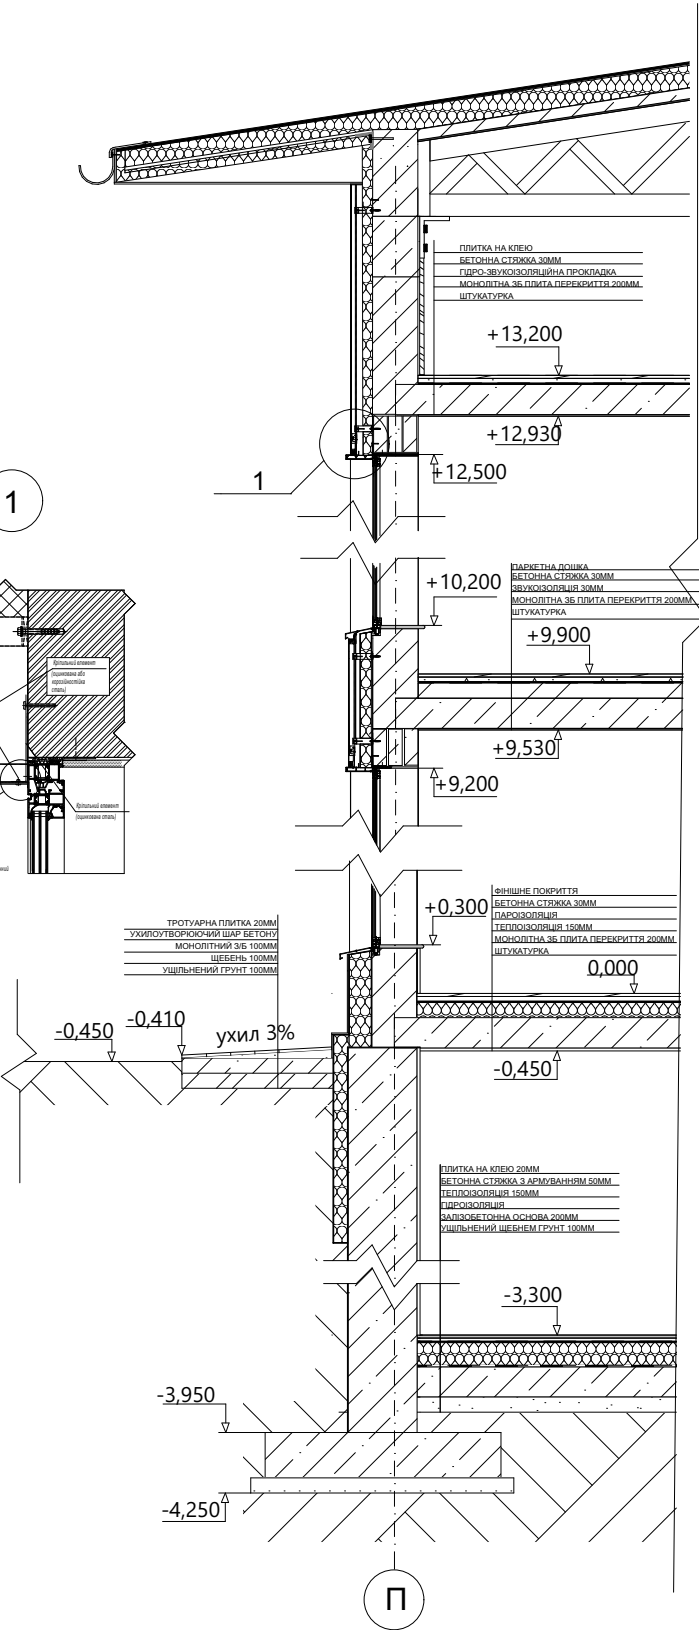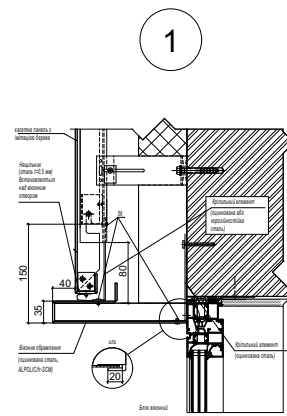


PO3PI3 3-3M1:20






РОЗГОРТКА А-Б М1:50

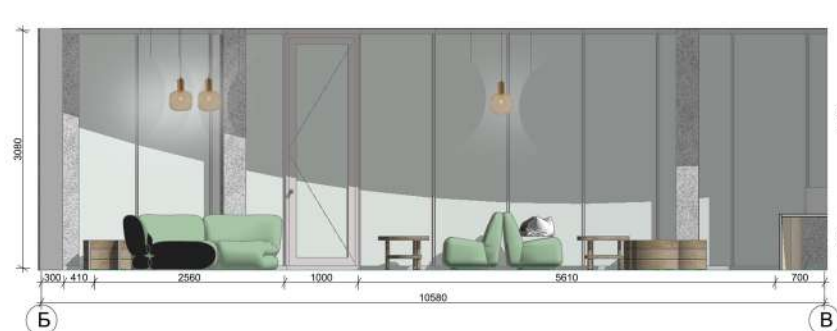


РОЗГОРТКА Б-В М1:50

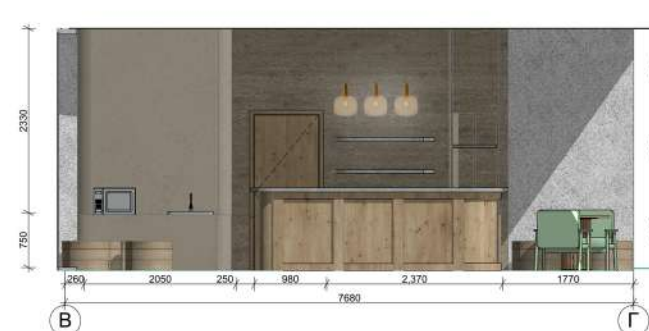


РОЗГОРТКА В-Г М1:50



РОЗГОРТКА А-Г М1:50

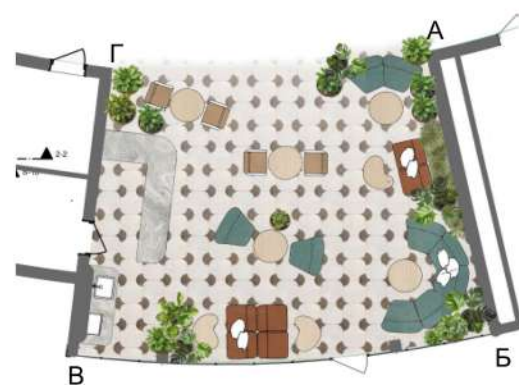

ПЛАН ПОКРИТТЯ М1:100

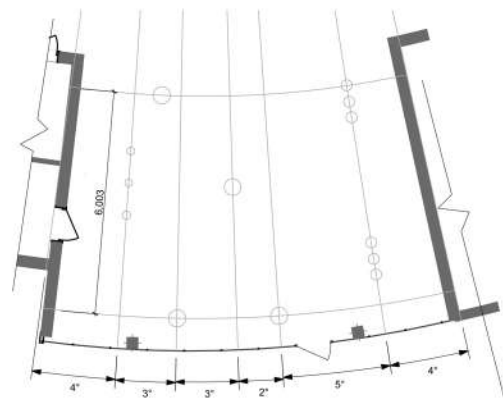

ПЛАН ОСВІТЛЕННЯ М1:100

