



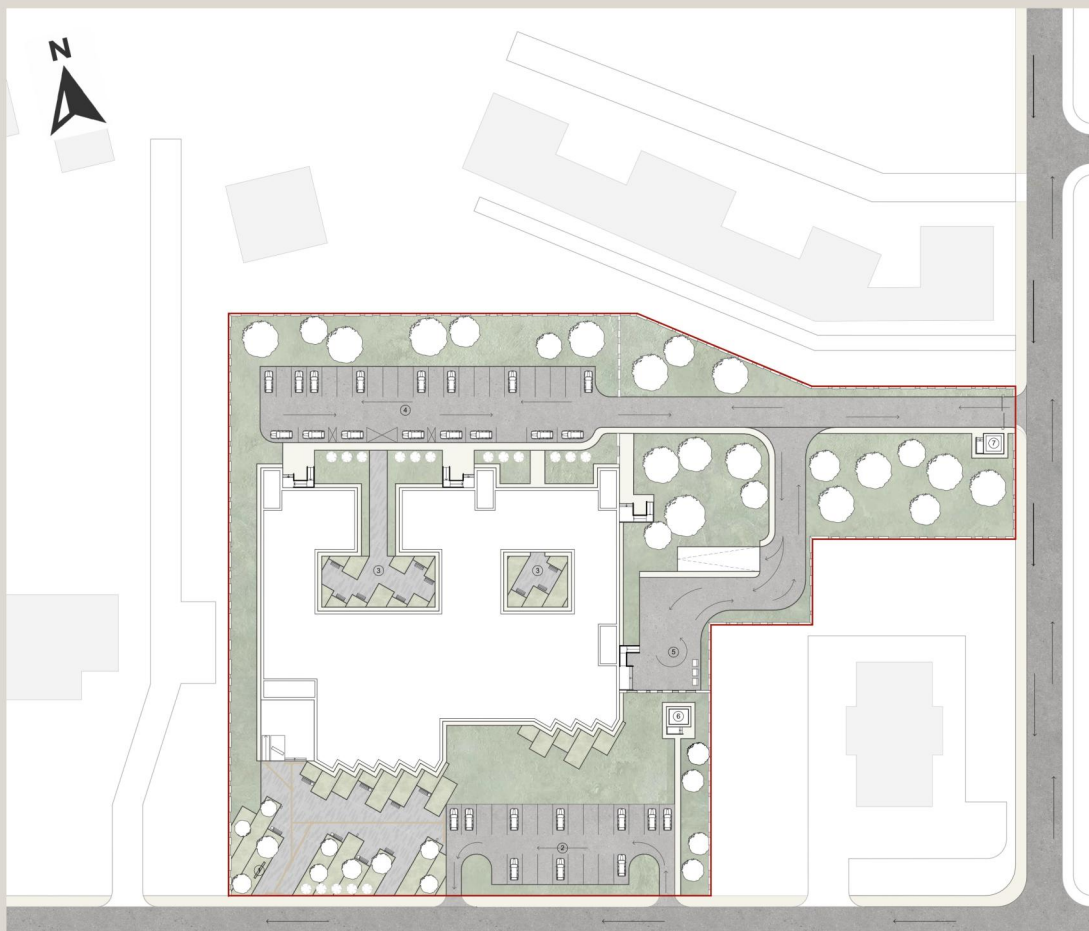

Міський суд у м. Ірпені, Київської області

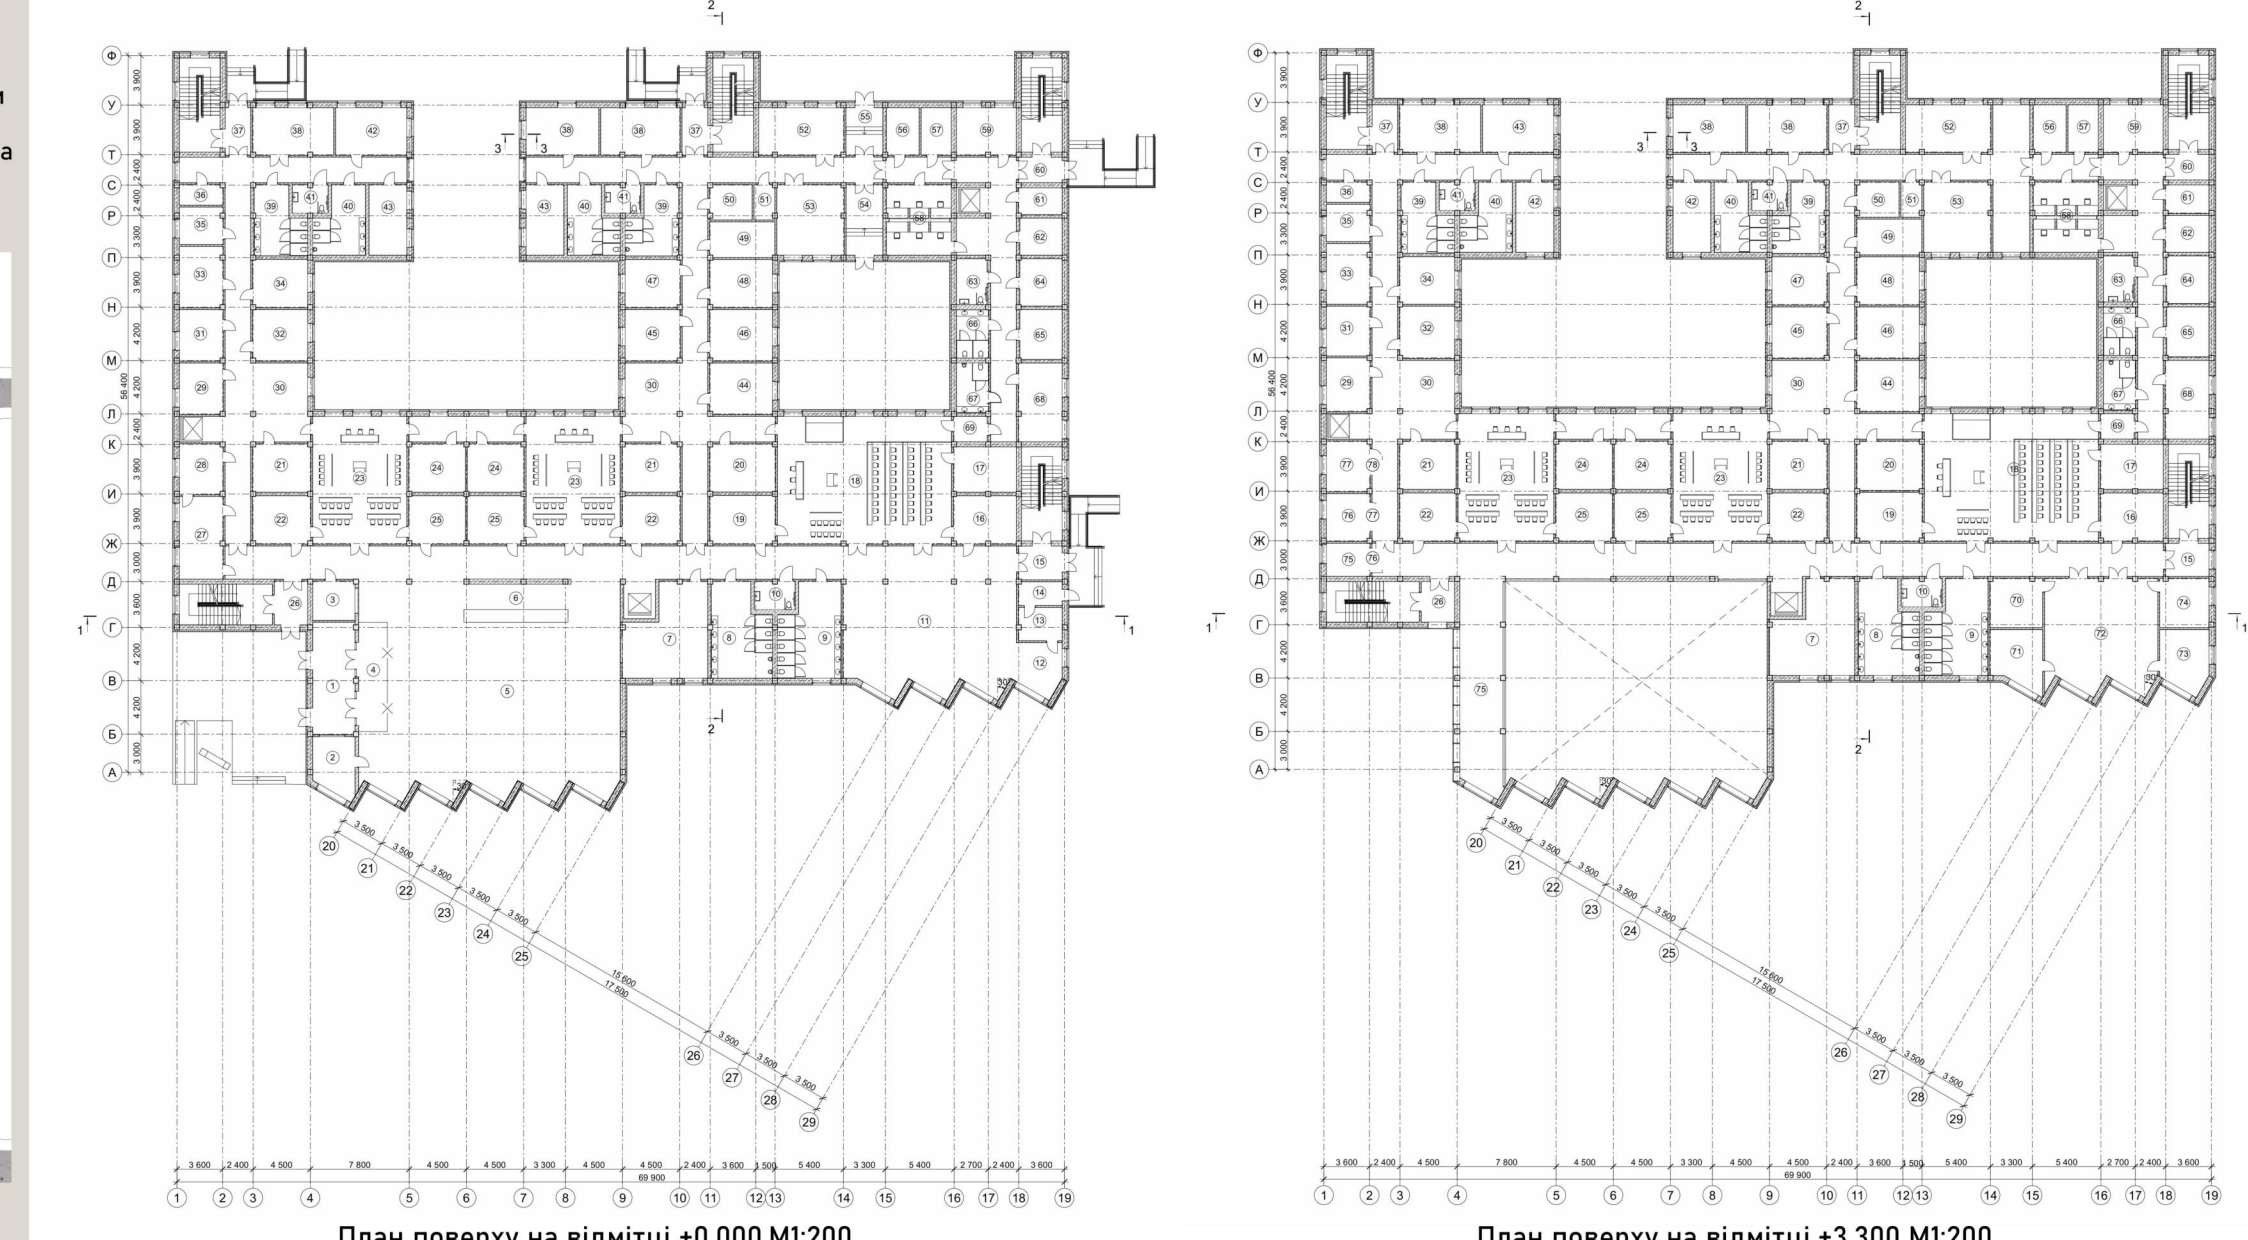

Експлікація приміщень поверху на відмітці +0,000, +3,300 та -2,800:

1. Тамбур	26,7 м²	26. Тамбур	9 м²	51. Комора	4,5 м²	70. Технічне приміщення	16 м²
2. Піст охорони	13 м²	27. Канцелярія прийому документів	22,6 м²	52. Нарадча	29,2 м²	71. Кабінет приватного прийому юриста/прокурора	18 м²
3. Кабінет ознайомлення зі справою	9,3 м²	28. Кабінет вивчення справ	13,7 м²	53. Нарадча	29,2 м²	72. Консультативний центр із правової допомоги	76,5 м²
4. Турикти	19,6 м²	29. Архів справ у розгляді	14 м²	54. Тамбур	6 м²	73. Кабінет приватного прийому юриста/прокурора	17,5 м²
5. Вестибиль	30,2 м²	30. Рекреація	17,2 м²	55. Тамбур	6 м²	74. Кабінет приватного прийому юриста/прокурора	15 м²
6. Примамья	28 м²	31. Архів розглянутих справ	14 м²	56. Консультативна адвокат для в'язнів	9,7 м²	75. Рекреація	57,8 м²
7. Гардероб	42 м²	32. Кабінет судового розпорядника	17,5 м²	57. Консультативна адвокат для в'язнів	9,7 м²	76. Приміщення голови суду	9 м²
8. Санвузол ж.	32,3 м²	33. Кабінет судді	16,6 м²	58. Приміщення для перемовин	28,3 м²	77. Кабінет секретаря голови суду	12,6 м²
9. Санвузол ж.	33,8 м²	34. Кабінет помічника судді	16,4 м²	59. Приміщення конвою	17,3 м²	78. Кабінет голови суду	13,5 м²
10. Санвузол інклюзивний	7,2 м²	35. Серверна	10,1 м²	60. Тамбур	7,2 м²		
11. Буфет	17,7 м²	36. Комора	5,5 м²	61. Приміщення огляду в'язнів	7,2 м²		
12. Роздаткова	13,5 м²	37. Тамбур	7,5 м²	62. Приміщення для речових доказів	9,6 м²		
13. Приміщення для зберігання продуктів	9 м²	38. Нарадча	23,7 м²	63. Санвузол інклюзивний	8,7 м²		
14. Завантажувальна	6,4 м²	39. Санвузол ж.	19,6 м²	64. Санвузол інклюзивний	9 м²		
15. Тамбур	9,2 м²	40. Санвузол ч.	19,7 м²	65. Камера для ув'язнених	12,3 м²		
16. Комната свідків	10,8 м²	41. Санвузол інклюзивний	19,7 м²	66. Санвузол ж.	6,3 м²		
17. Нарадча	17,6 м²	42. Бібліотека	21 м²	67. Санвузол ч.	10 м²		
18. Зала засідань кримінального порядку	137,5 м²	43. Комната відпочинку персоналу	16,5 м²	68. Санвузол для відпочинку конвою	21,4 м²		
19. Комната присяжних	19,7 м²	44. Кабінет судового розпорядника	17,5 м²	69. Шлюз	5,3 м²		
20. Кабінет секретаря суду	19,7 м²	45. Кабінет судді	20 м²				
21. Кабінет секретаря суду	17,4 м²	46. Кабінет судді	20 м²				
22. Кабінет помічника судді	17,4 м²	47. Кабінет помічника судді	19 м²				
23. Зала засідань цивільного порядку	74,4 м²	48. Кабінет помічника судді	19 м²				
24. Нарадча	17 м²	49. Архів справ	14,3 м²				
25. Піст охорони	17 м²	50. Серверна	17,2 м²				

