Міністерство освіти і науки України
Київський національний університет будівництва і архітектури
Кафедра дизайну

Кваліфікаційна робота освітньо-кваліфікаційного рівня
«Бакалавр» на тему:

«Дизайн інтер’єру та обладнання еко-кафе з використанням принципу рециклінгу»

Виконала: студентка групи ДН-43
Пиріжок Я. О.
Керівник: Биков М. І.

Київ - 2022


KNUCA DEPARTMENT OF DESIGN


ЗМІСТ

І. Дизайн проектування еко-кафе з використанням принципу рециклінгу
1.1. Схема генерального плану будівлі; Ситуаційний план розміщення будівлі.
1.2. Перспективне зображення будівлі; Фасад будівлі.
1.3. План першого поверху.
1.4. План приміщення кафе; Експлікація приміщення.
1.5. План приміщення з розташуванням меблів та обладнання.
1.6. План підлоги.
1.7. План стелі та освітлювальних приладів.
1.8. Розгортки стін.
1.9. Перспективні зображення.

ІІ. Дизайн-розробка барного стільця
2.1. Проекції барного стільця.
2.2. Барний стілець.
2.3. Елемент в інтер’єрі; Ергономічна схема.

KNUCA DEPARTMENT OF DESIGN

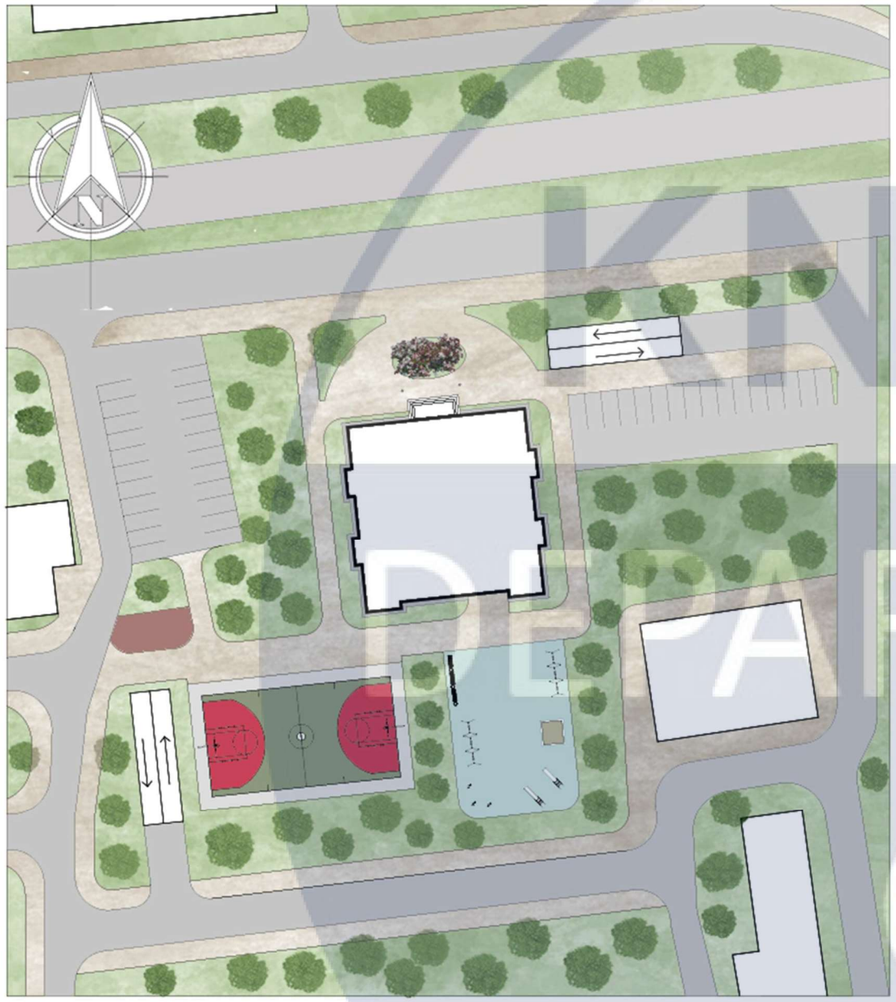

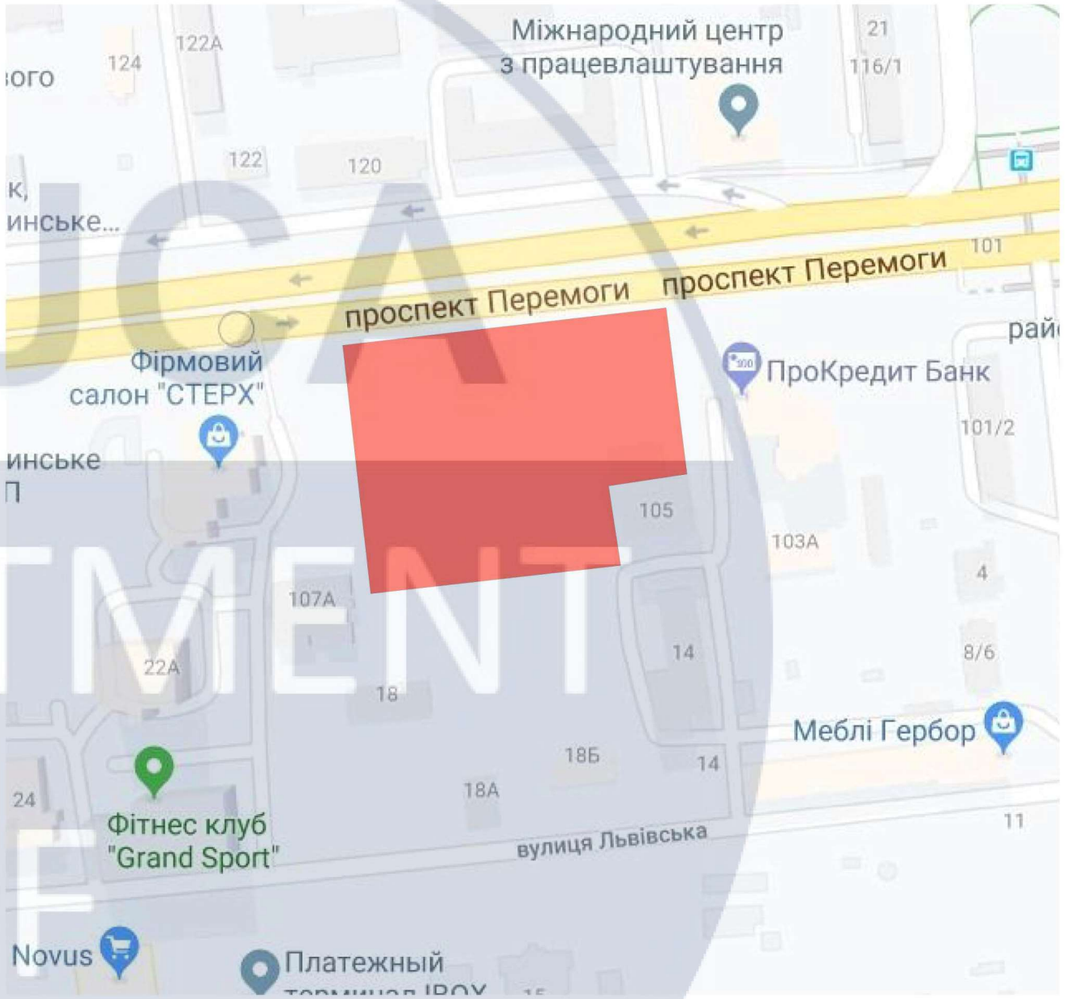

KNUCA DEPARTMENT OF DESIGN


						КНУБА 022 Дизайн 2022 Дн-43 ДП			
						Дизайн інтер'єру та обладнання еко-кафе з використанням принципу рециклінгу			
Зм.	Кільк.	Арк.	№Док.	Підпис	Дата				
Розробив		Пиріжок Я.О.				Вихідні дані для проектування	Стадія	Аркуш	Аркушів
Перевірив								3	
Н.контроль						Схема генерального плану будівлі; Ситуаційний план розміщення будівлі	Архітектурний факультет		





КНУБА
DEPARTMENT OF DESIGN


						КНУБА 022 Дизайн 2022 Дн-43 ДП			
						Дизайн інтер'єру та обладнання еко-кафе з використанням принципу рециклінгу			
Зм.	Кільк.	Арк.	№Док.	Підпис	Дата				
Розробив		Пиріжок Я.О.				Вихідні дані для проектування	Стадія	Аркуш	Аркушів
Перевірив								4	
Н.контроль						Перспективне зображення будівлі; Фасад будівлі	Архітектурний факультет		

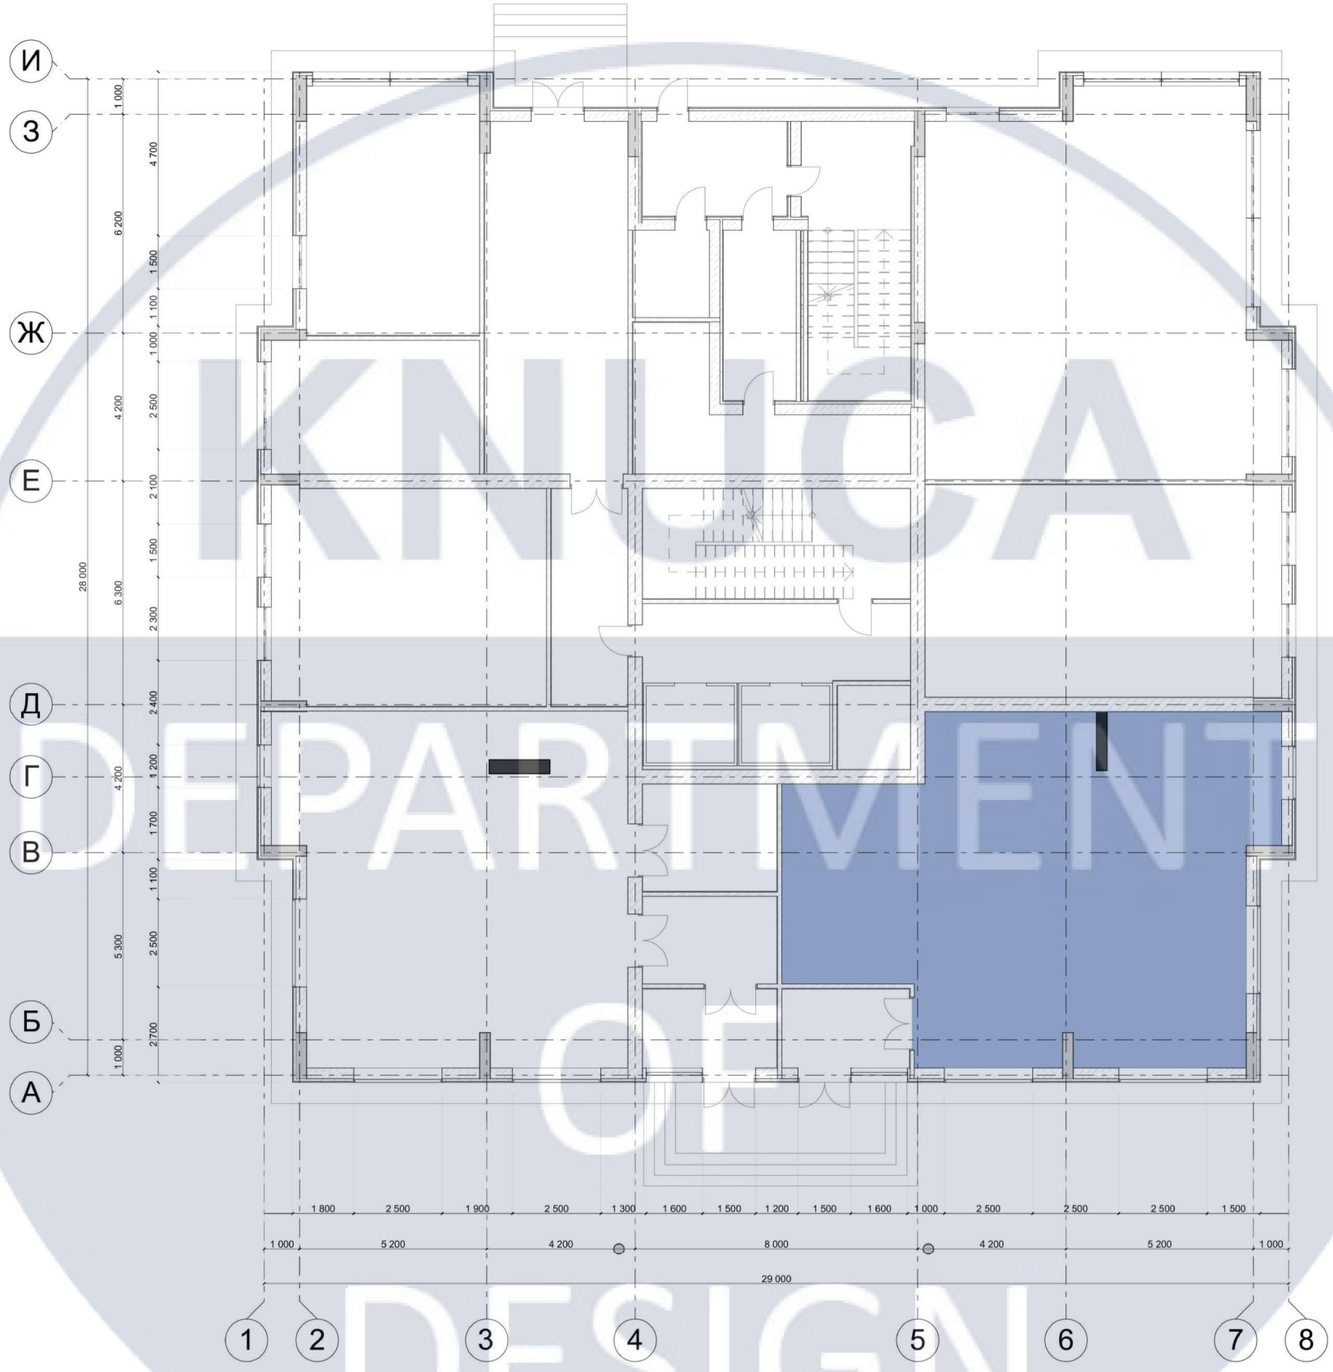

*Кольором позначено приміщення, яке взяте на розробку.

						КНУБА 022 Дизайн 2022 Дн-43 ДП		
						Дизайн інтер'єру та обладнання еко-кафе з використанням принципу рециклінгу		
Зм.	Кільк.	Арк.	№Док.	Підпис	Дата			
Розробив		Пиріжок Я.О.				Вихідні дані для проектування	Стадія	Аркуш 5 / Аркушів
Перевірив								
Н.контроль						План першого поверху, М 1:200	Архітектурний факультет	

KNUCA DEPARTMENT OF DESIGN

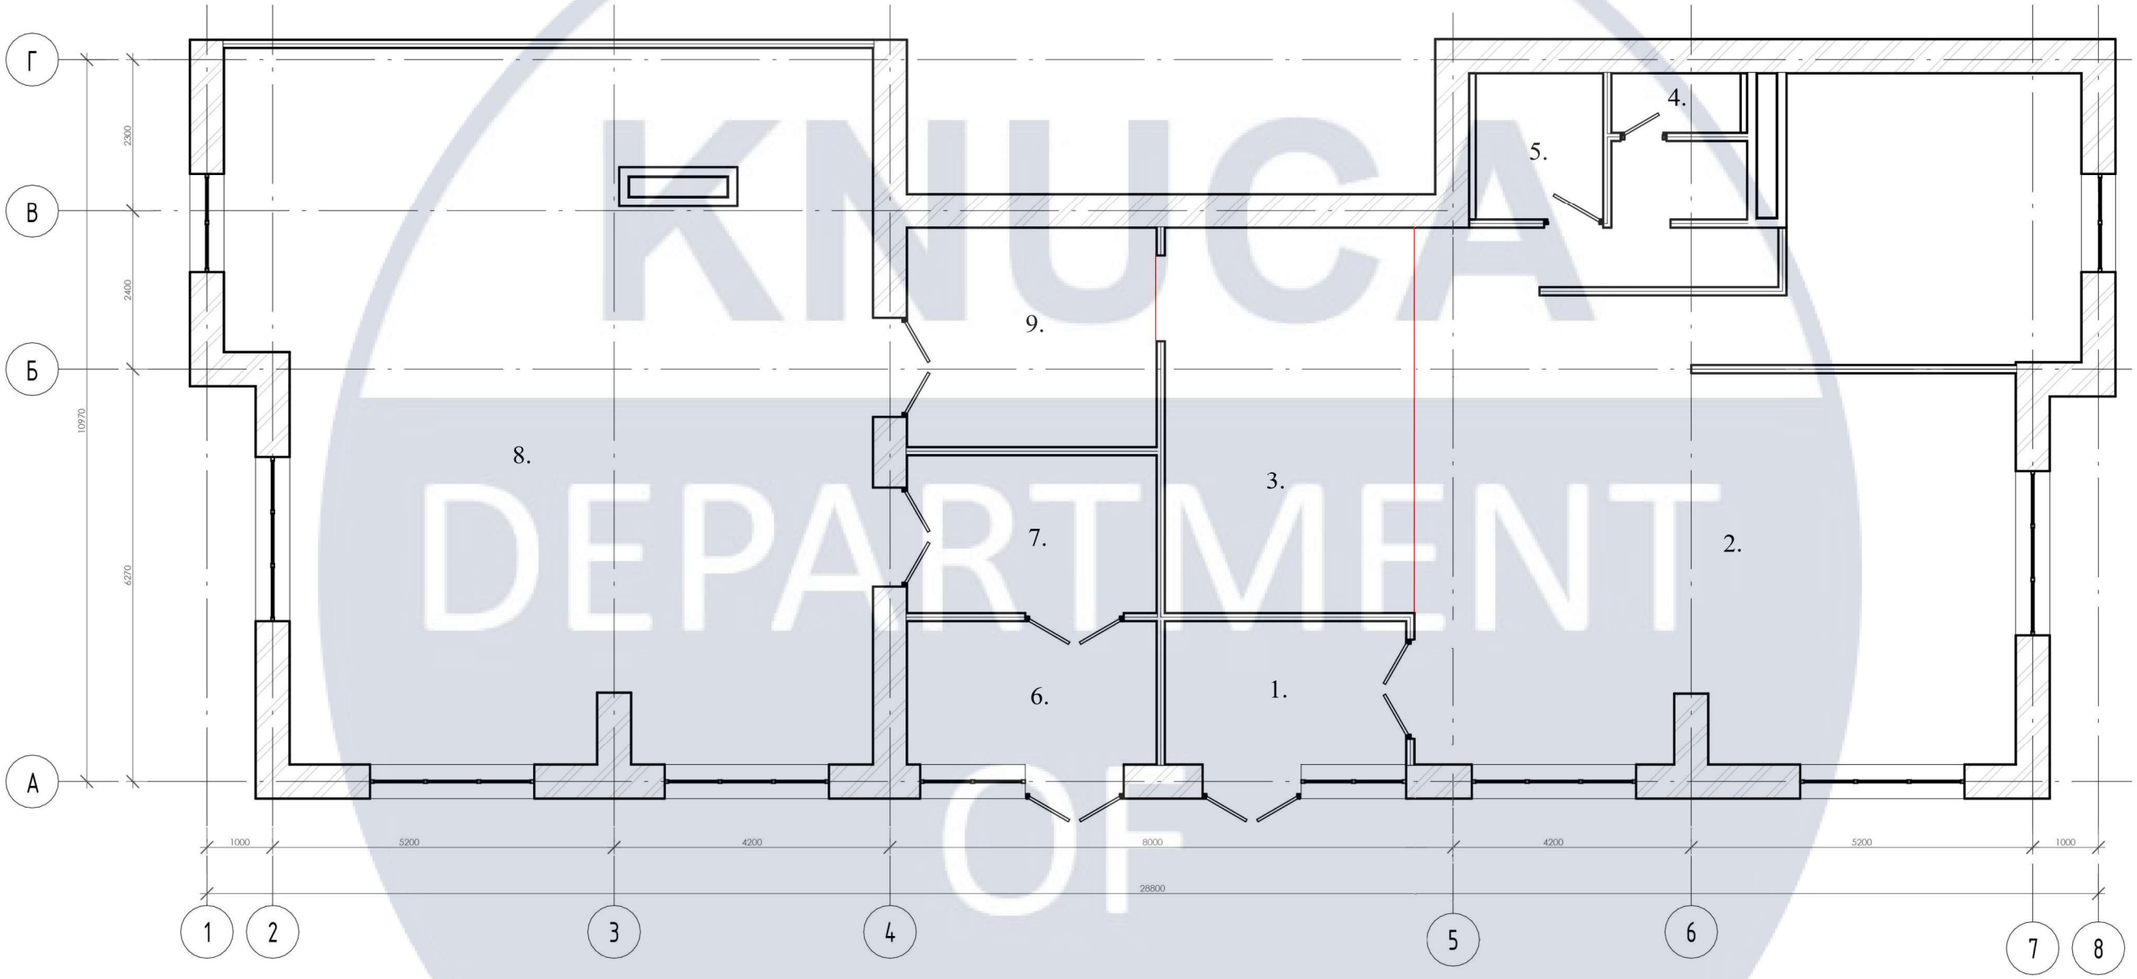


Експлікація приміщення

№	Найменування	Площа, м2
1.	Вестибюль	8,01
2.	Зала кафе	88,28
3.	Бар-зона	21,98
4.	Туалет спільний	1,77
5.	Туалет для маломобільних	4,32
6.	Завантажувальна	8,28
7.	Гардеробна для персоналу	9,12
8.	Кухня	100,72
9.	Зона для сервірування	12,71

						КНУБА 022 Дизайн 2022 Дн-43 ДП		
						Дизайн інтер'єру та обладнання еко-кафе з використанням принципу рециклінгу		
Зм.	Кільк.	Арк.	№Док.	Підпис	Дата			
Розробив		Пиріжок Я.О.				Вихідні дані для проектування	Стадія	Аркуш 6	Аркушів
Перевірив								
Н.контроль						План приміщення кафе, М 1:200 Експлікація приміщення	Архітектурний факультет	


Експлікація приміщення

№	Найменування	Кіл.	Розмір
1	Барна стійка прямокутна	1 шт.	4960*1020*1100
2	Барні стільці	5 шт.	600*600*800
3	Стіл круглий	9 шт.	700*700*750
4	Диван	5 шт.	4000*500*850
5	Стіл під лофт прямокутний	2 шт.	1200*800*780
6	Стіл прямокутний	1 шт.	2400*800*780
7	Кавовий стіл	2 шт.	850*800*400
8	Стілець прованський	4 шт.	450*550*910
9	Стілець дерев'яний	2 шт.	500*550*870
10	Стілець дерев'яний чорний	2 шт.	500*500*910
11	Стілець дерев'яний рижий	2 шт.	500*550*850
12	Стілець дерев'яний темно-коричневий	16 шт.	400*550*910
13	Стілець ротанговий	8 шт.	400*550*910
14	Крісло	2 шт.	970*840*850

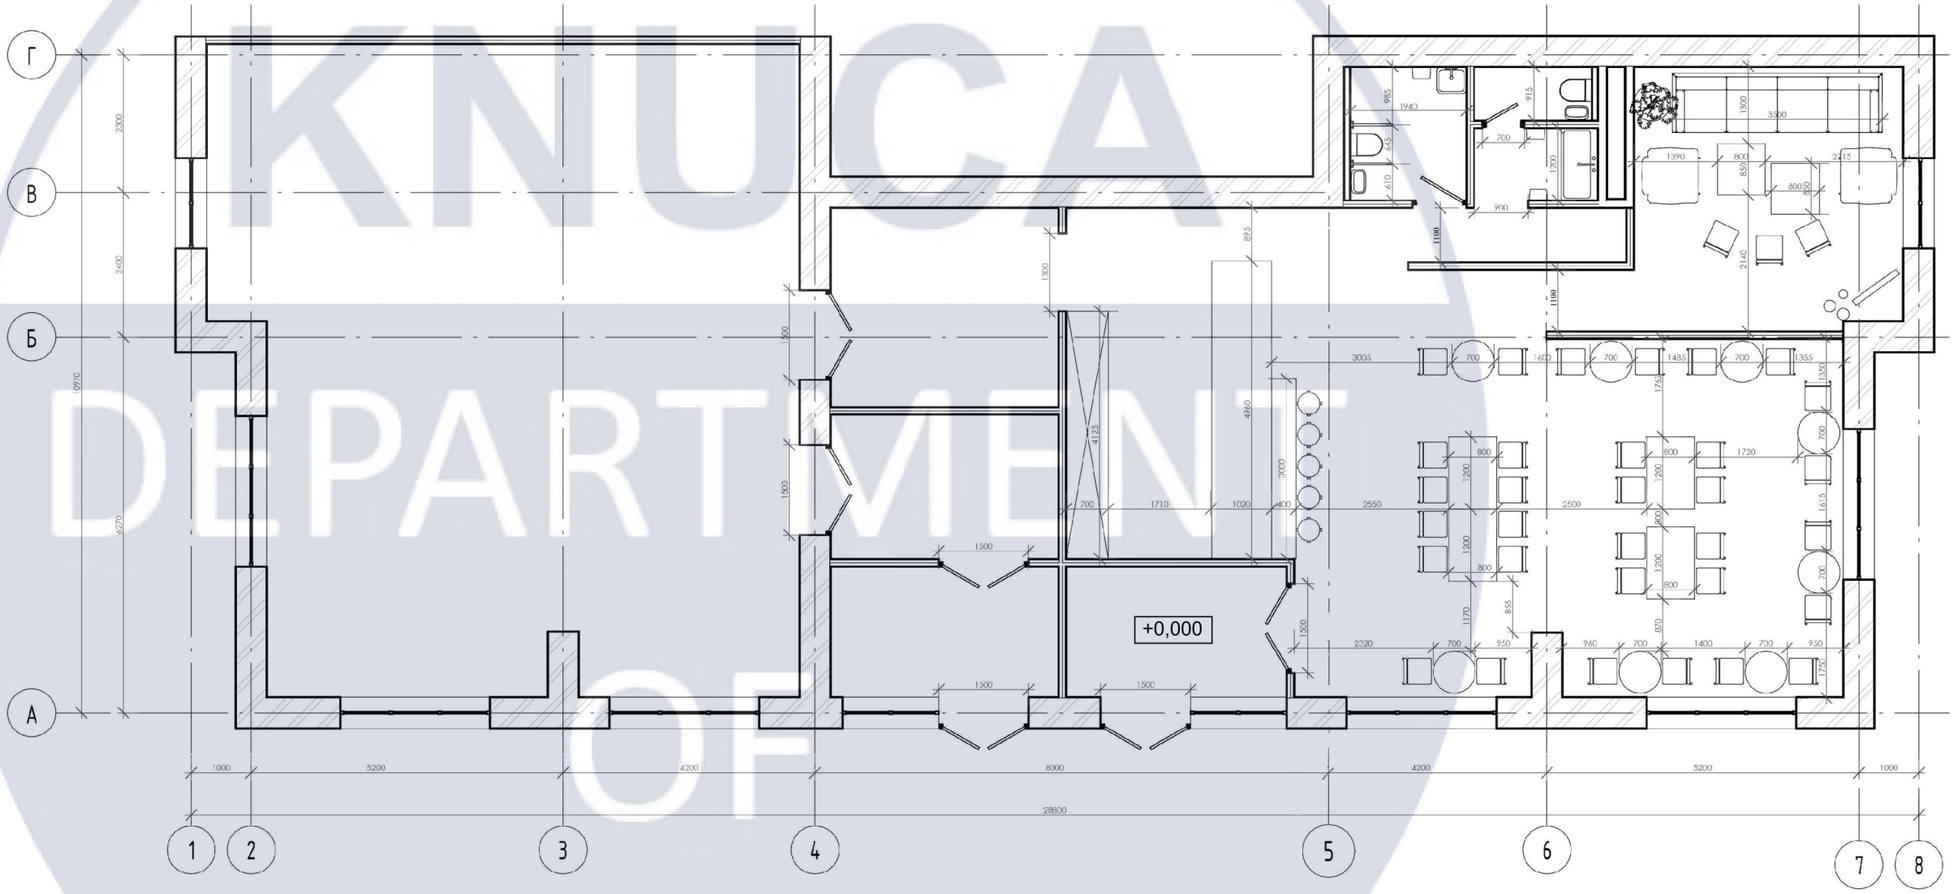

						КНУБА 022 Дизайн 2022 Дн-43 ДП			
						Дизайн інтер'єру та обладнання еко-кафе з використанням принципу рециклінгу			
Зм.	Кільк.	Арк.	№Док.	Підпис	Дата				
Розробив		Пиріжок Я.О.				Вихідні дані для проектування	Стадія	Аркуш	Аркушів
Перевірив								7	
Н.контроль						План приміщення з розташуванням меблів та обладнання, М 1:200	Архітектурний факультет		

KNUCA DEPARTMENT OF DESIGN

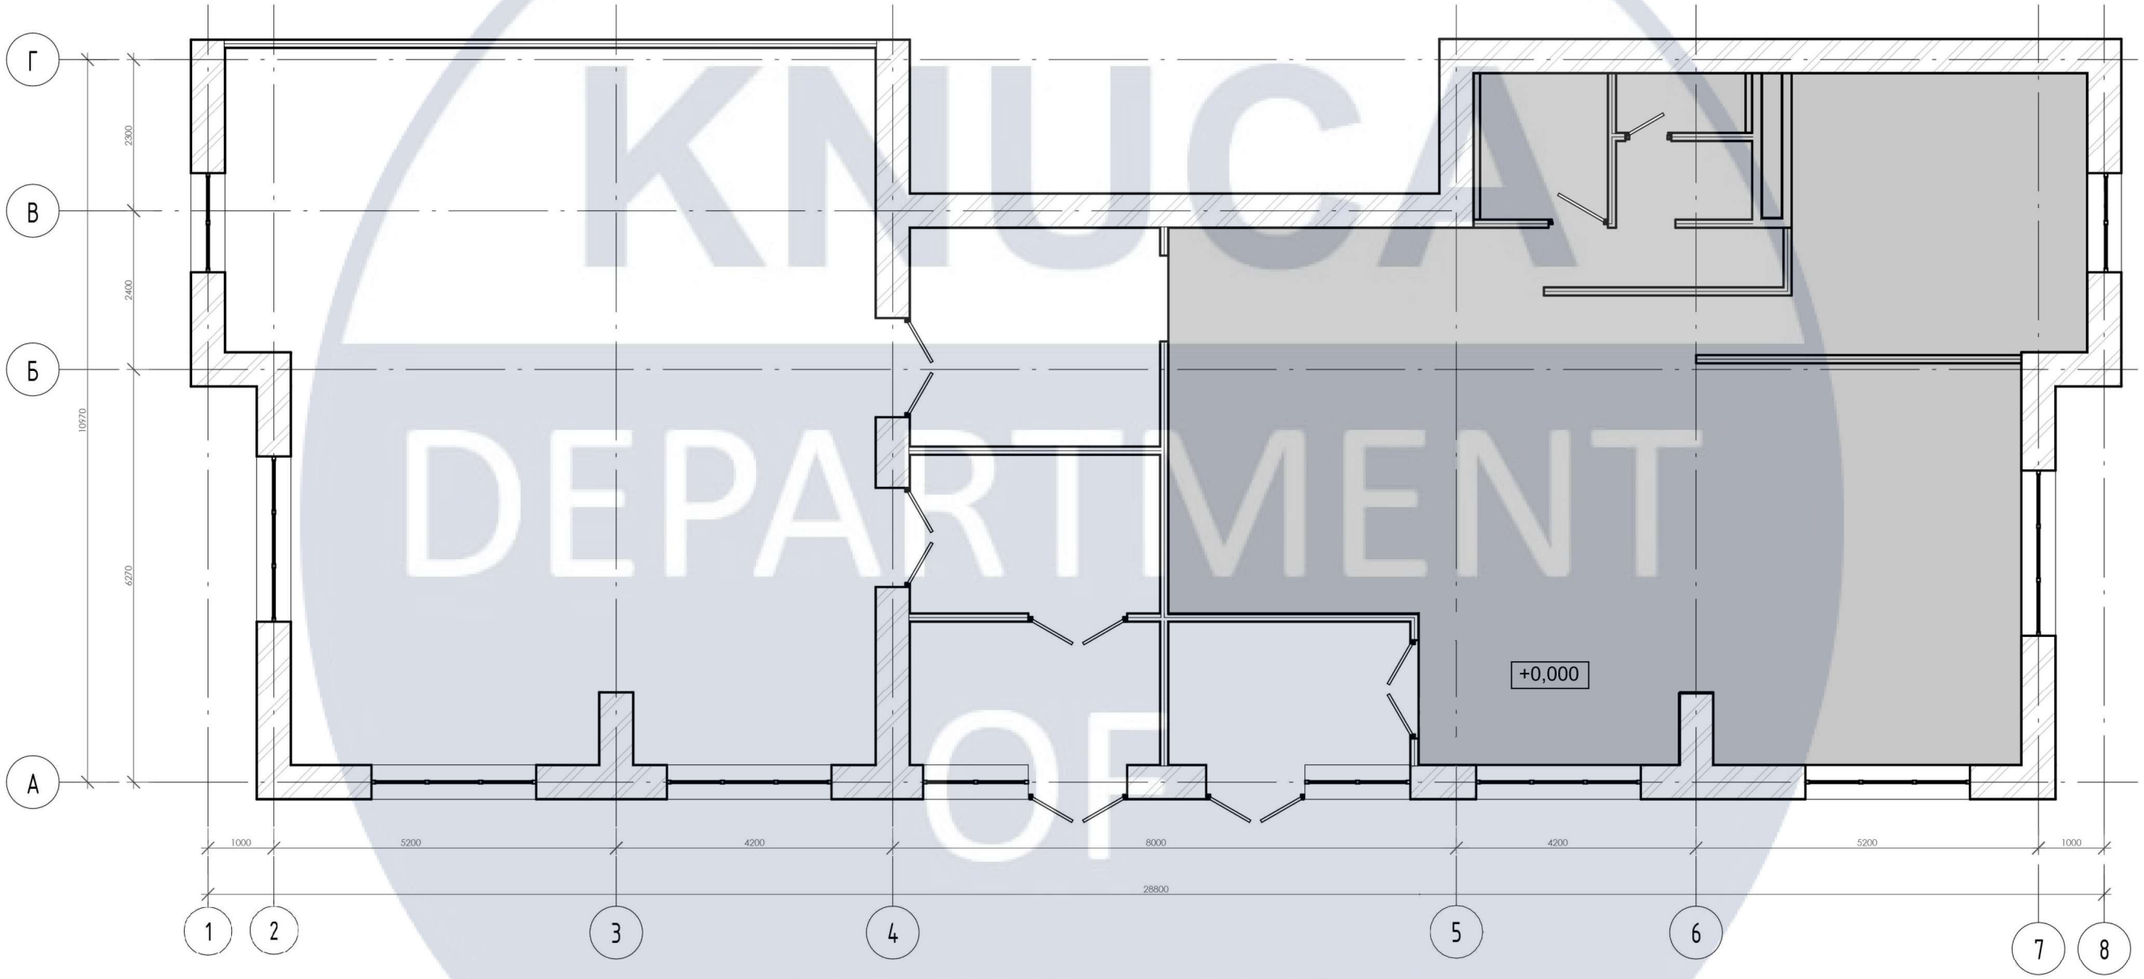


Площа залу - 110,45 м2

Наливна вінілова підлога

						КНУБА 022 Дизайн 2022 Дн-43 ДП	
						Дизайн інтер'єру та обладнання еко-кафе з використанням принципу рециклінгу	
Зм.	Кільк.	Арк.	№Док.	Підпис	Дата		
Розробив		Пиріжок Я.О.				Вихідні дані для проектування	Стадія: — / Аркуш: 8 / Аркушів: —
Перевірив							
Н.контроль						План підлоги, М 1:200	Архітектурний факультет

KNUCA DEPARTMENT OF DESIGN

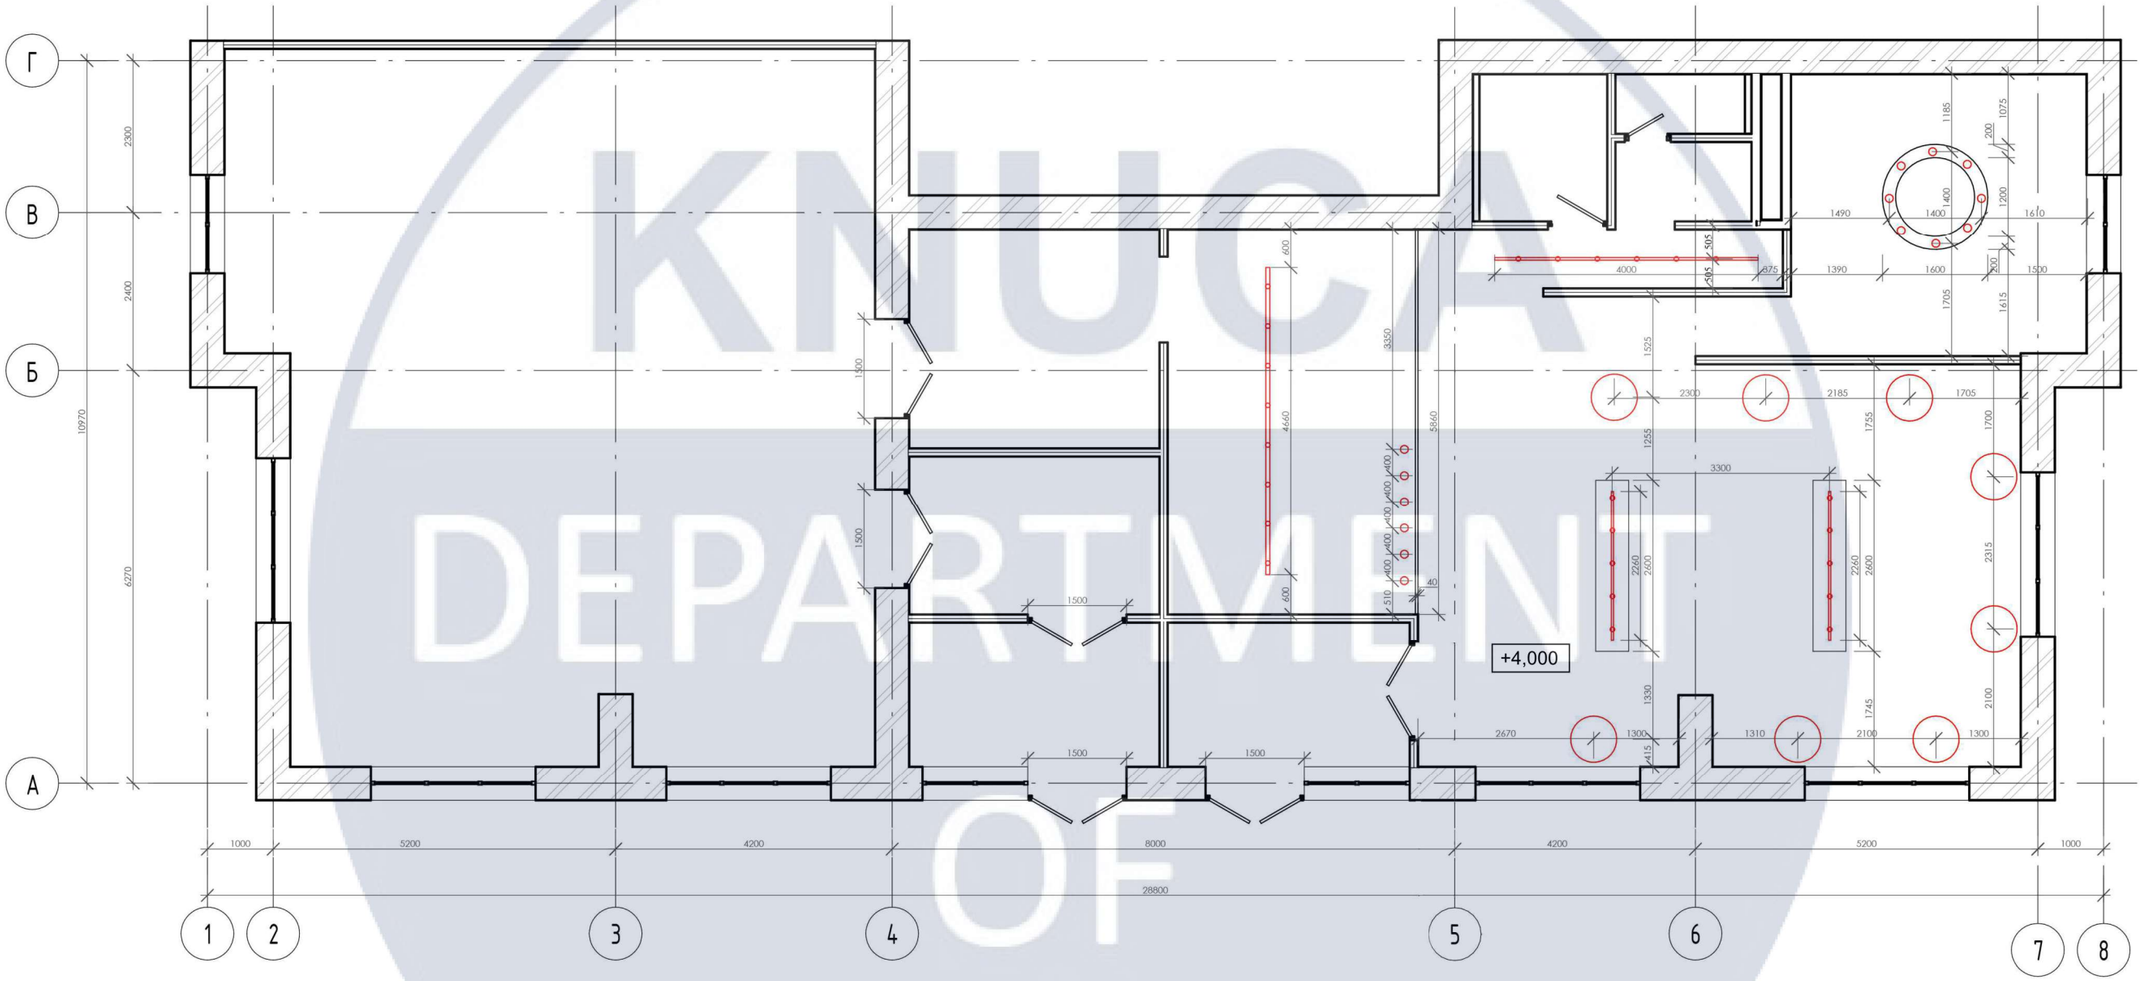

Умовні позначення

Конструкція зі вставними світильниками


Підвісний ротанговий світильник


Трековий світильник


Підвісна дерев’яна лампа


						КНУБА 022 Дизайн 2022 Дн-43 ДП	
						Дизайн інтер’єру та обладнання еко-кафе з використанням принципу рециклінгу	
Зм.	Кільк.	Арк.	№Док.	Підпис	Дата		
Розробив		Пиріжок Я.О.				Вихідні дані для проектування	Стадія: — / Аркуш: 9 / Аркушів: —
Перевірив							
Н.контроль						План стелі та освітлювальних приладів М 1:200,	Архітектурний факультет


KNUCA DEPARTMENT OF DESIGN

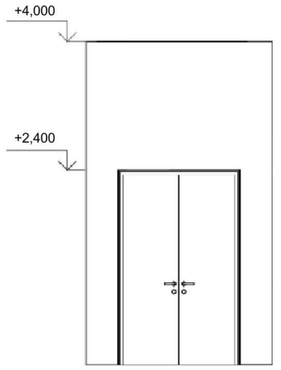


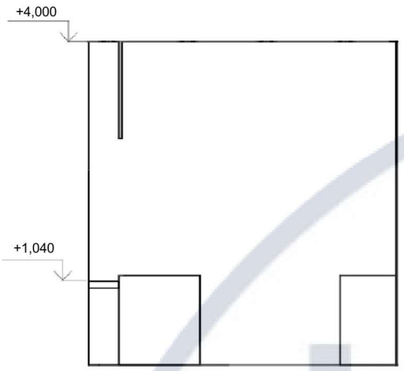


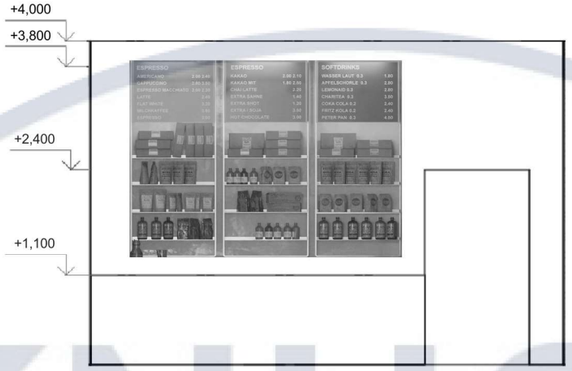

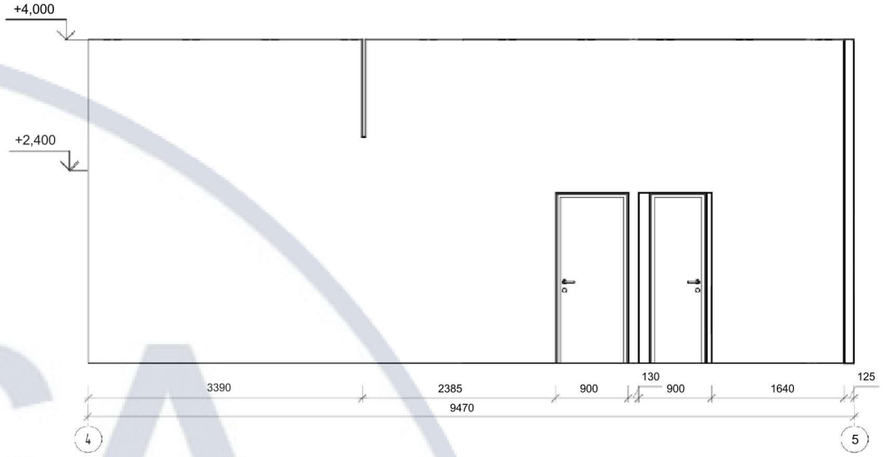


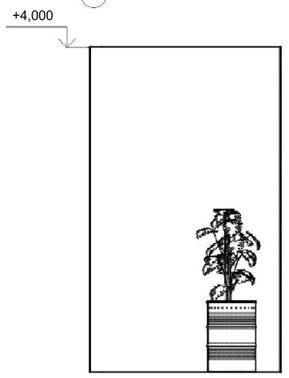


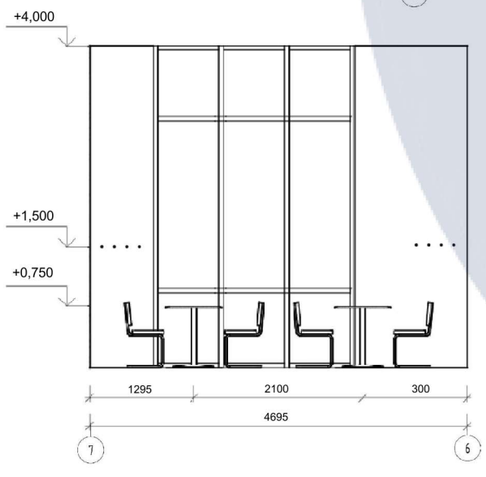

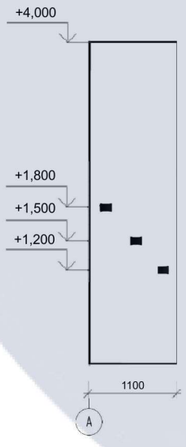



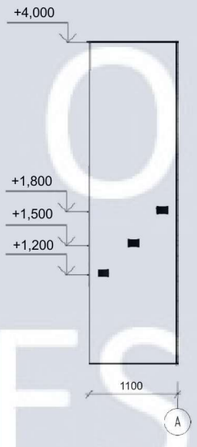

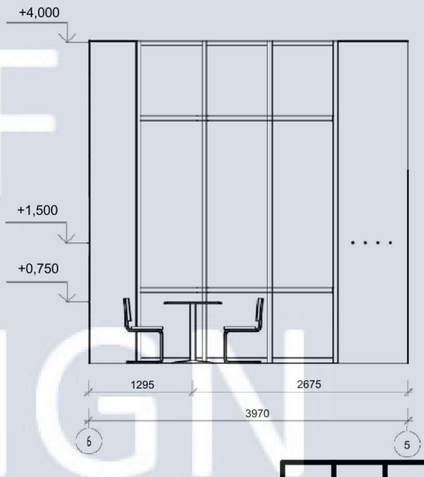

						КНУБА 022 Дизайн 2022 Дн-43 ДП	
						Дизайн інтер'єру та обладнання еко-кафе з використанням принципу рециклінгу	
Зм.	Кільк.	Арк.	№Док.	Підпис	Дата		
Розробив		Пиріжок Я.О.				Вихідні дані для проектування	Стадія: — / Аркуш: 10 / Аркушів: —
Перевірив							
Н.контроль						Розгортки стін М 1:100	Архітектурний факультет

КНУБА DEPARTMENT OF DESIGN



KNUBA DEPARTMENT OF DESIGN

						КНУБА 022 Дизайн 2022 Дн-43 ДП		
						Дизайн інтер'єру та обладнання еко-кафе з використанням принципу рециклінгу		
Зм.	Кільк.	Арк.	№Док.	Підпис	Дата			
Розробив		Пиріжок Я.О.				Вихідні дані для проектування	Стадія	Аркуш	Аркушів
Перевірив								11	
Н.контроль						Перспективне зображення	Архітектурний факультет		



						КНУБА 022 Дизайн 2022 Дн-43 ДП	
						Дизайн інтер'єру та обладнання еко-кафе з використанням принципу рециклінгу	
Зм.	Кільк.	Арк.	№Док.	Підпис	Дата		
Розробив		Пиріжок Я.О.				Вихідні дані для проектування	Стадія: — / Аркуш: 12 / Аркушів: —
Перевірив							
Н.контроль						Перспективне зображення	Архітектурний факультет

DEPARTMENT OF DESIGN



						КНУБА 022 Дизайн 2022 Дн-43 ДП	
						Дизайн інтер'єру та обладнання еко-кафе з використанням принципу рециклінгу	
Зм.	Кільк.	Арк.	№Док.	Підпис	Дата		
Розробив		Пиріжок Я.О.				Вихідні дані для проектування	Стадія: — / Аркуш: 13 / Аркушів: —
Перевірив							
Н.контроль						Перспективне зображення	Архітектурний факультет

KNUCA DEPARTMENT OF DESIGN



						КНУБА 022 Дизайн 2022 Дн-43 ДП			
						Дизайн інтер'єру та обладнання еко-кафе з використанням принципу рециклінгу			
Зм.	Кільк.	Арк.	№Док.	Підпис	Дата				
Розробив		Пиріжок Я.О.				Вихідні дані для проектування	Стадія	Аркуш	Аркушів
Перевірив								14	
Н.контроль						Перспективне зображення	Архітектурний факультет		

KNUCA DEPARTMENT DESIGN



						КНУБА 022 Дизайн 2022 Дн-43 ДП		
						Дизайн інтер'єру та обладнання еко-кафе з використанням принципу рециклінгу		
Зм.	Кільк.	Арк.	№Док.	Підпис	Дата			
Розробив		Пиріжок Я.О.				Вихідні дані для проектування	Стадія	Аркуш 15	Аркушів
Перевірив									
Н.контроль						Перспективне зображення	Архітектурний факультет		


DEPARTMENT OF DESIGN




						КНУБА 022 Дизайн 2022 Дн-43 ДП			
						Дизайн інтер'єру та обладнання еко-кафе з використанням принципу рециклінгу			
Зм.	Кільк.	Арк.	№Док.	Підпис	Дата				
Розробив		Пиріжок Я.О.				Вихідні дані для проектування	Стадія	Аркуш	Аркушів
Перевірив								16	
Н.контроль						Перспективне зображення	Архітектурний факультет		


DEPARTMENT OF DESIGN

Вид спереду

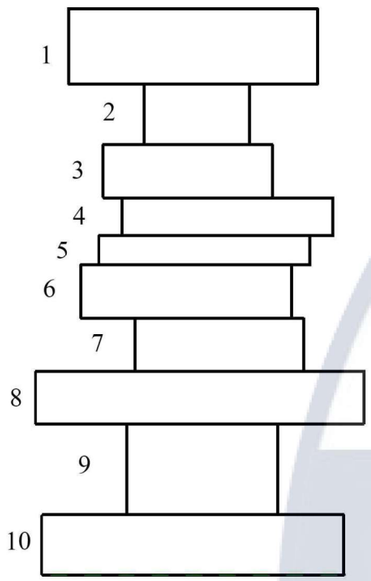


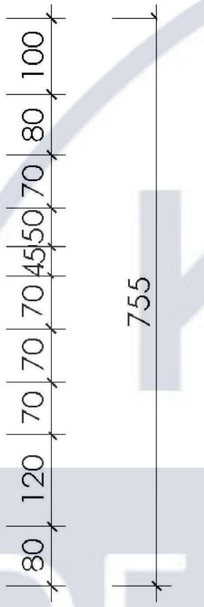


Вид зверху

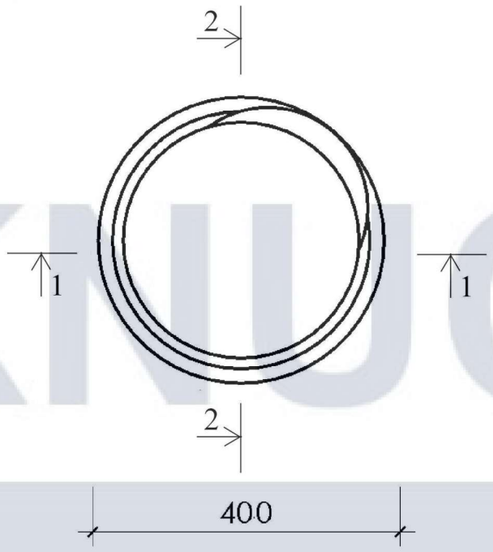


1-1

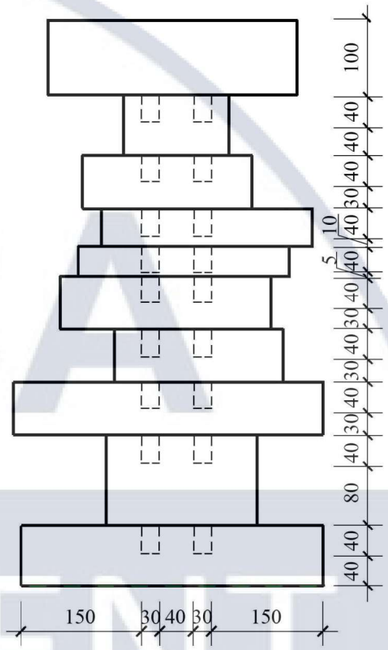

2-2

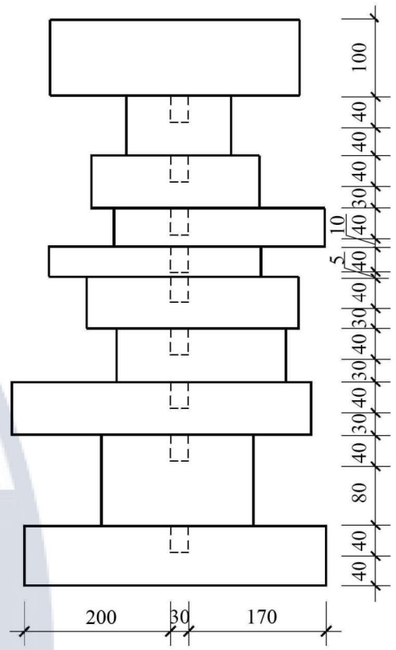

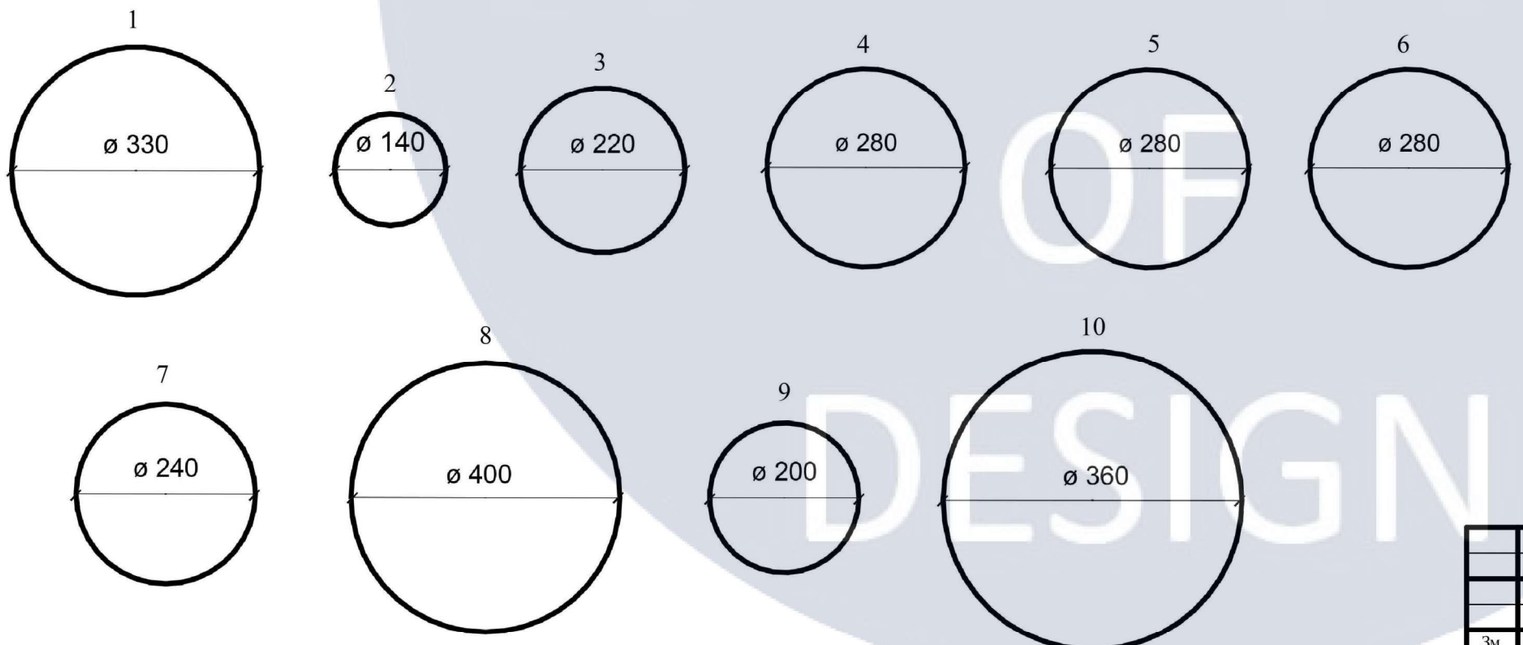

Матеріали

1. Спресовані газетні листи змащені клеєм.
2. Термоклей для дерева

						КНУБА 022 Дизайн 2022 Дн-43 ДП	
						Дизайн інтер'єру та обладнання еко-кафе з використанням принципу рециклінгу	
Зм.	Кільк.	Арк.	№Док.	Підпис	Дата		
Розробив		Пиріжок Я.О.				Вихідні дані для проектування	Стадія: — / Аркуш: 17 / Аркушів: —
Перевірив							
Н.контроль						Проекції барного стільця М 1:10	Архітектурний факультет

KNUCA DEPARTMENT OF DESIGN











KNUCA
DEPARTMENT
OF
DESIGN

						КНУБА 022 Дизайн 2022 Дн-43 ДП		
						Дизайн інтер'єру та обладнання еко-кафе з використанням принципу рециклінгу		
Зм.	Кільк.	Арк.	№Док.	Підпис	Дата			
Розробив		Пиріжок Я.О.				Вихідні дані для проектування	Стадія	Аркуш 18 / Аркушів
Перевірив								
Н.контроль						Барний стілець	Архітектурний факультет	

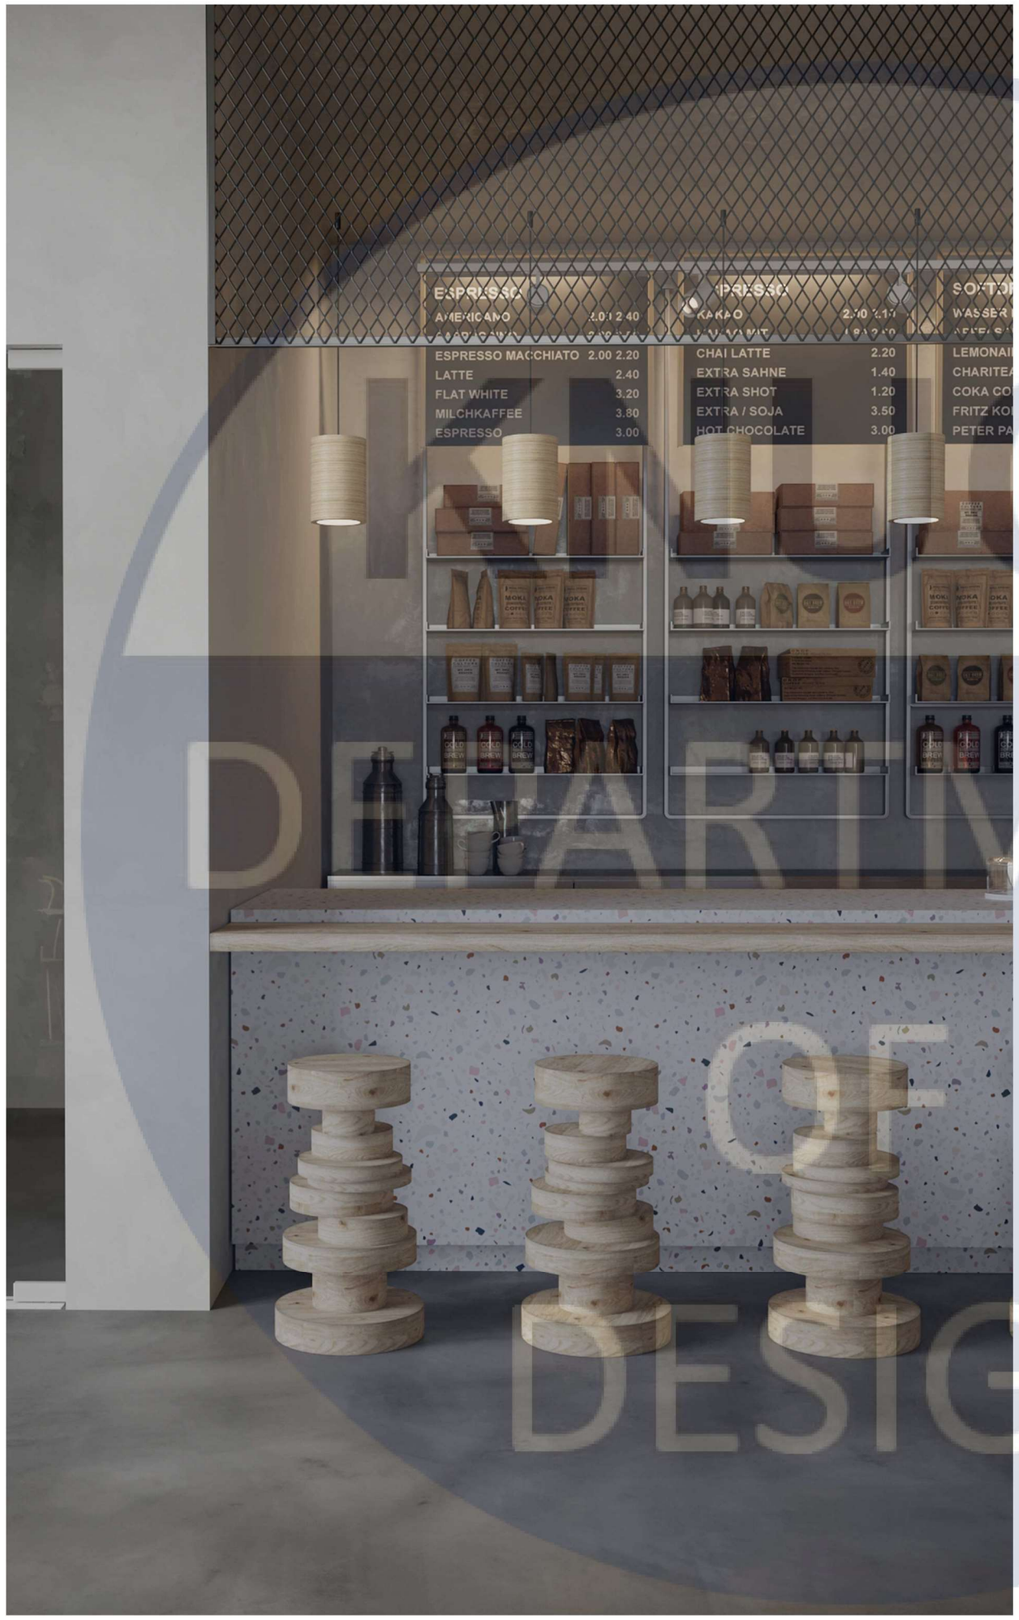

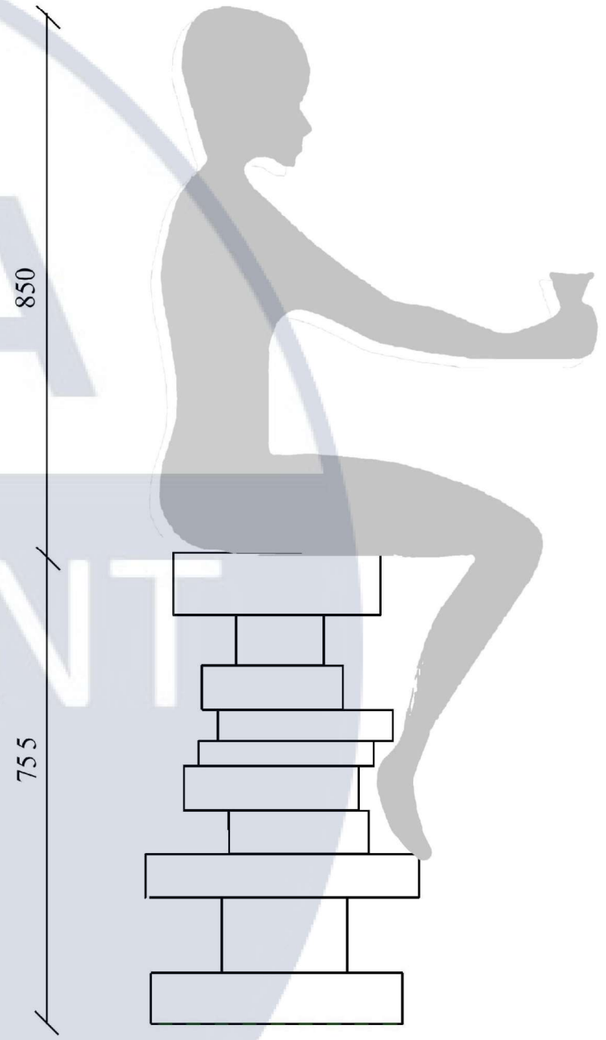

						КНУБА 022 Дизайн 2022 Дн-43 ДП			
						Дизайн інтер'єру та обладнання еко-кафе з використанням принципу рециклінгу			
Зм.	Кільк.	Арк.	№Док.	Підпис	Дата				
Розробив		Пиріжок Я.О.				Вихідні дані для проектування	Стадія	Аркуш	Аркушів
Перевірив								19	
Н.контроль						Елемент в інтер'єрі; Ергономічна схема	Архітектурний факультет		

KNUCA DEPARTMENT OF DESIGN