

Міністерство освіти і науки України
Київський національний університет будівництва та архітектури
Архітектурний факультет
Кафедра дизайну

КВАЛІФІКАЦІЙНА ВИПУСКНА РОБОТА
НА ЗДОБУТТЯ ОСВІТНЬОГО СТУПЕНЯ БАКАЛАВР

на тему:

"ДИЗАЙН ІНТЕР'ЄРУ ТА ОБЛАДНАННЯ АРТ-КАФЕ ДЛЯ ДІТЕЙ"

Проєктна частина

Виконав(ла) ст. гр. ДН 20-1 Ігнатко В.
Керівник: ст. викл. Биков М. І.


ЗМІСТ

01	ТИТУЛЬНИЙ ЛИСТ
02	ЗМІСТ
03	ВИХІДНІ ДАННІ
04	ОБМІРНИЙ ПЛАН
05	ЗД ПРОЕКЦІЯ ОБМІРІВ
06	ПЛАН ДЕМОНТАЖУ
07	ПЛАН МОНТАЖУ
08	ЗД ПРОЕКЦІЯ ПІСЛЯ ПЕРЕПЛАНУВАННЯ
09	ПЛАН РОЗТАШУВАННЯ МЕБЛІВ ТА ОБЛАДНАННЯ
10	ПЛАН РОЗТАШУВАННЯ МЕБЛІВ ТА ОБЛАДНАННЯ З РОЗМІРАМИ
11	ПЛАН ПІДЛОГИ
12	ПЛАН СТЕЛІ
13	РОЗГОРТКИ
21	ПЕРСПЕКТИВНІ ЗОБРАЖЕННЯ
27	РОЗРОБКА МОДУЛЬНОЇ КОНСТРУКЦІЇ ДЛЯ ЗОНИ МАЛЮВАННЯ
28	ВИГЛЯДИ МОДУЛЬНОЇ КОНСТРУКЦІЇ ДЛЯ ЗОНИ МАЛЮВАННЯ
29	РОЗРІЗИ МОДУЛЬНОЇ КОНСТРУКЦІЇ ДЛЯ ЗОНИ МАЛЮВАННЯ
30	КОНСТРУКЦІЙНІ ВУЗЛИ МОДУЛЬНОЇ КОНСТРУКЦІЇ ДЛЯ ЗОНИ МАЛЮВАННЯ
31	ЕРГОНОМІЧНИЙ РОЗРАХУНОК МОДУЛЬНОЇ КОНСТРУКЦІЇ ДЛЯ ЗОНИ МАЛЮВАННЯ
32	ПЕРСПЕКТИВНІ ЗОБРАЖЕННЯ МОДУЛЬНОЇ КОНСТРУКЦІЇ ДЛЯ ЗОНИ МАЛЮВАННЯ
33	МОДУЛЬНА КОНСТРУКЦІЯ ДЛЯ ЗОНИ МАЛЮВАННЯ В ІНТЕР'ЄРІ


ПЕРСПЕКТИВНЕ ЗОБРАЖЕННЯ БУДІВЛІ




СИТУАЦІЙНИЙ ПЛАН

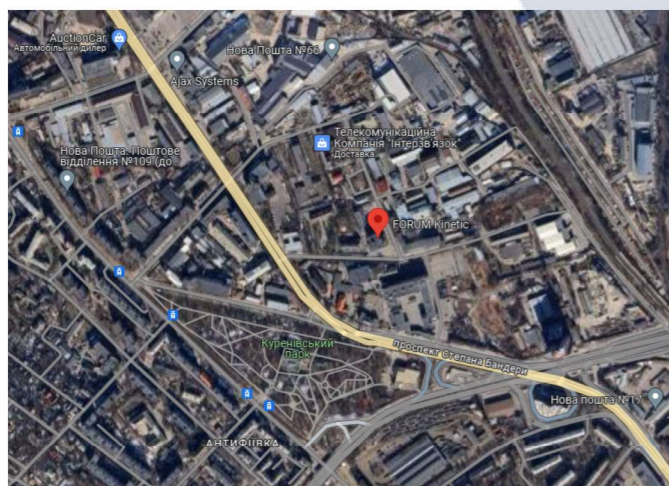

ГЕНПЛАН

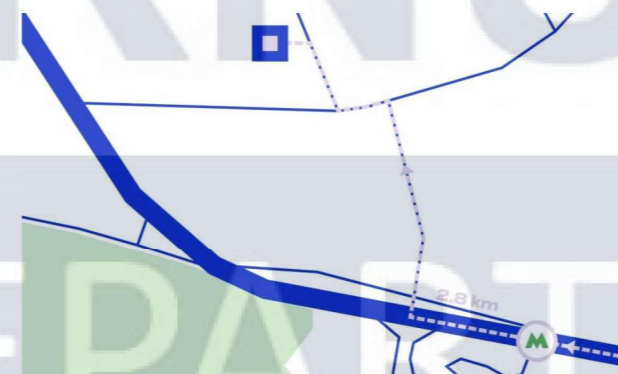

БЦ Kinetic

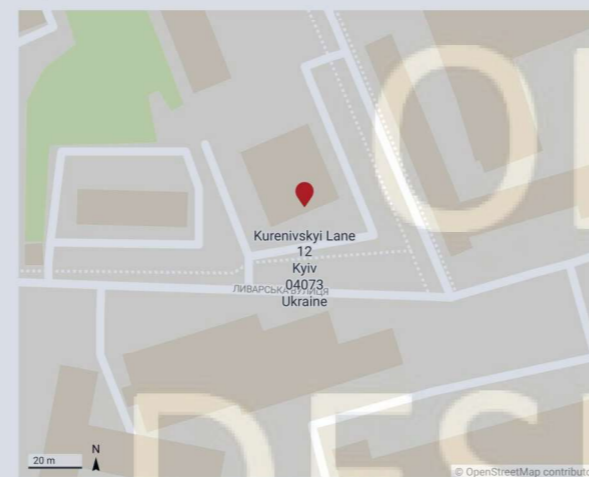

Створено за допомогою Datawrapper

ПРО ОБРАНЕ ПРИМІЩЕННЯ


Бізнес-центр Kinetic, будівлі клас В за вулицею пров.
Куренівський, 12.

Місце визначається тим, що має розміщення для 100
авто; доступ до офісу 24/7; територія під охороною.

Площею 75, 70 м2.


У приміщенні встановлені спліт система кондиціювання
та радіаторна система опалення. Стіни – пофарбовані.
Стеля зроблена із використанням технології Armstrong.

На підлозі килимове покриття.

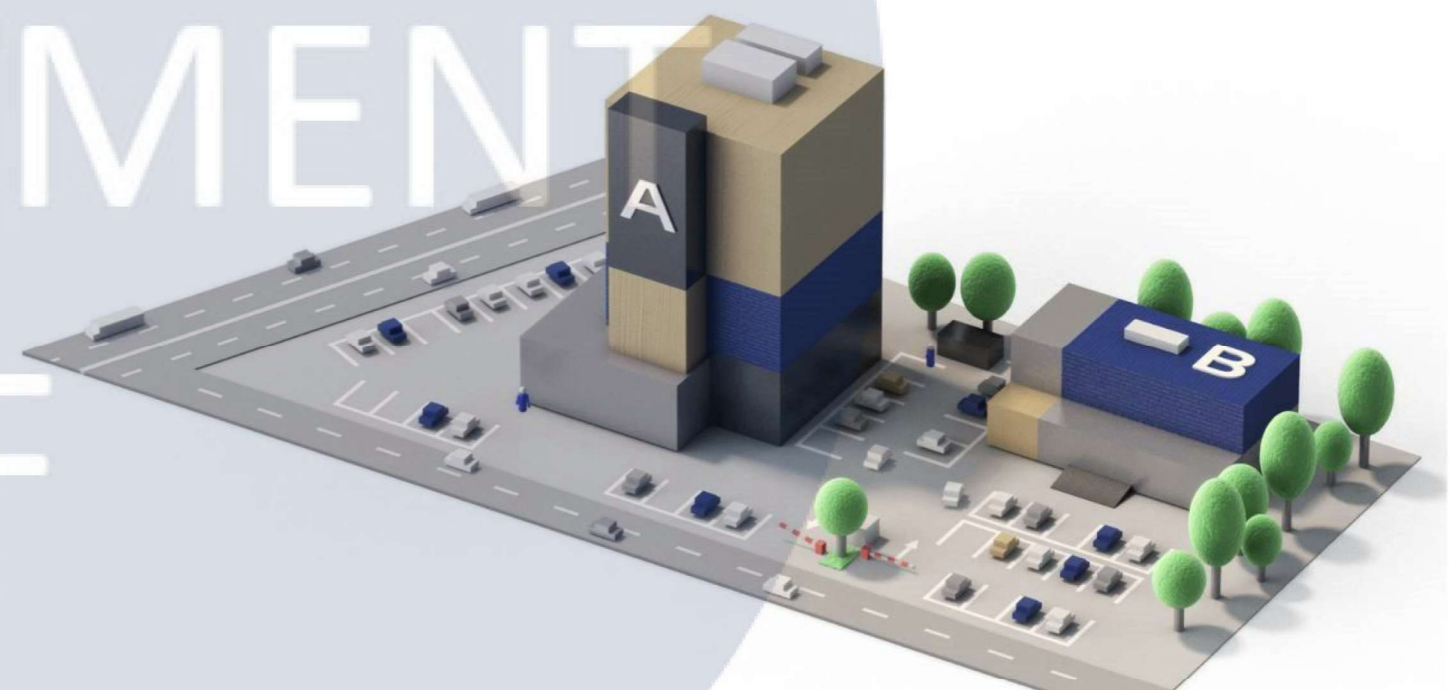

КНУБА 022-Дизайн 2024 ДН-20-1 КР					
ДИЗАЙН ІНТЕР'ЄРУ ТА ОБЛАДНЕННЯ					
АРТ-КАФЕ ДЛЯ ДІТЕЙ					
Зм.	Кіл. уч.	Аркуш	№ док	Підпис	Дата
Виконав	Ігнатко В.				
Перевірів	Биков				
Т. контроль	Третяк Ю. В.				
Інтер'єр арт-кафе для дітей				Стадія	Аркуш
				Н	03
				Аркушів	33
Вихідні данні				Архітектурний факультет	

КУХНЯ ТА ДОПОМІЖНІ ПРИМІЩЕННЯ

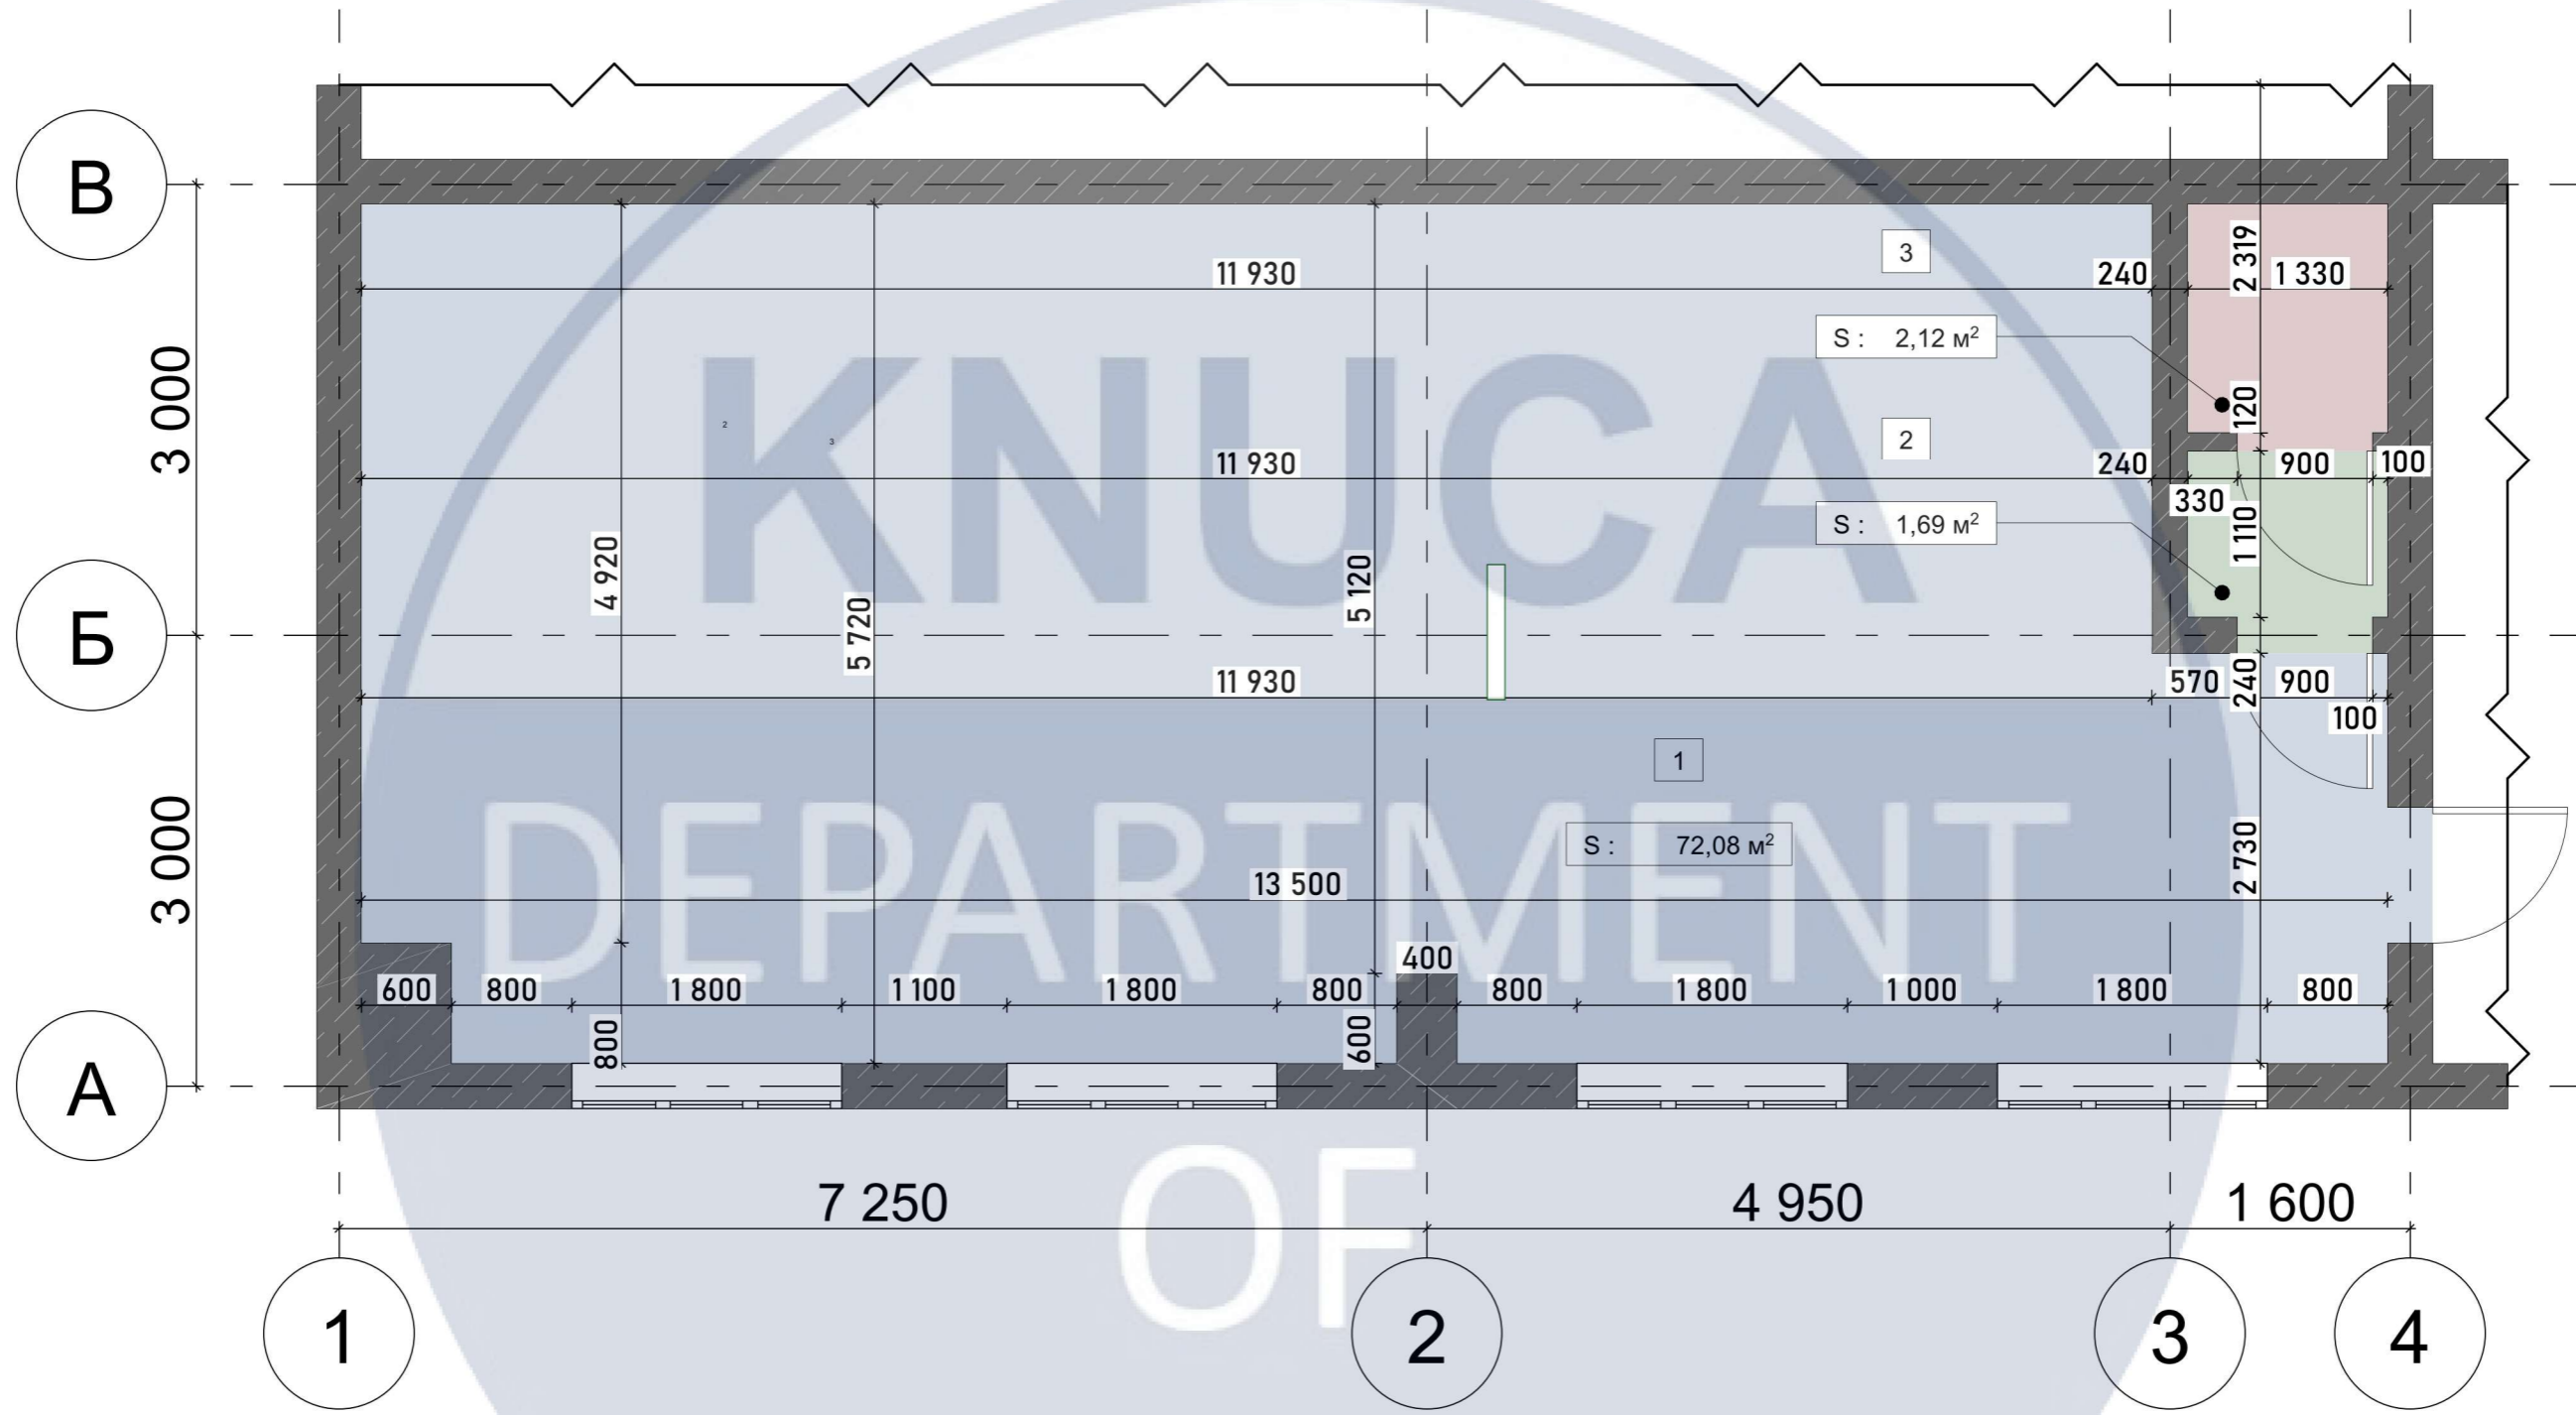

УМОВНІ ПОЗНАЧЕННЯ :

- ІСНУЮЧІ СТІНИ


Н СТІН = 2900 MM

ЕКСПЛІКАЦІЯ ОБМІРІВ		
№	НАЙМЕНУВАННЯ	ПЛОЩА
1	ЗАГАЛЬНА ПЛОЩА	72,08
2	ВБИРАЛЬНЯ	1,69
3	ТУАЛЕТ	2,12
		75,89 м²

Зм.	Кіл. уч.	Аркуш	№ док	Підпис	Дата
Виконав				Ігнатко В.	
Перевірів				Биков	
Т. контроль				Третьак Ю. В.	

КНУБА 022-Дизайн 2024 ДН-20-1 КР					
ДИЗАЙН ІНТЕР'ЄРУ ТА ОБЛАДНЕННЯ					
АРТ-КАФЕ ДЛЯ ДІТЕЙ					
Інтер'єр арт-кафе для дітей				Стадія	Аркуш
				Н	05
				Аркушів	33
Обмірний план М 1 : 50				Архітектурний факультет	

ДОПОМІЖНІ ПРИМІЩЕННЯ

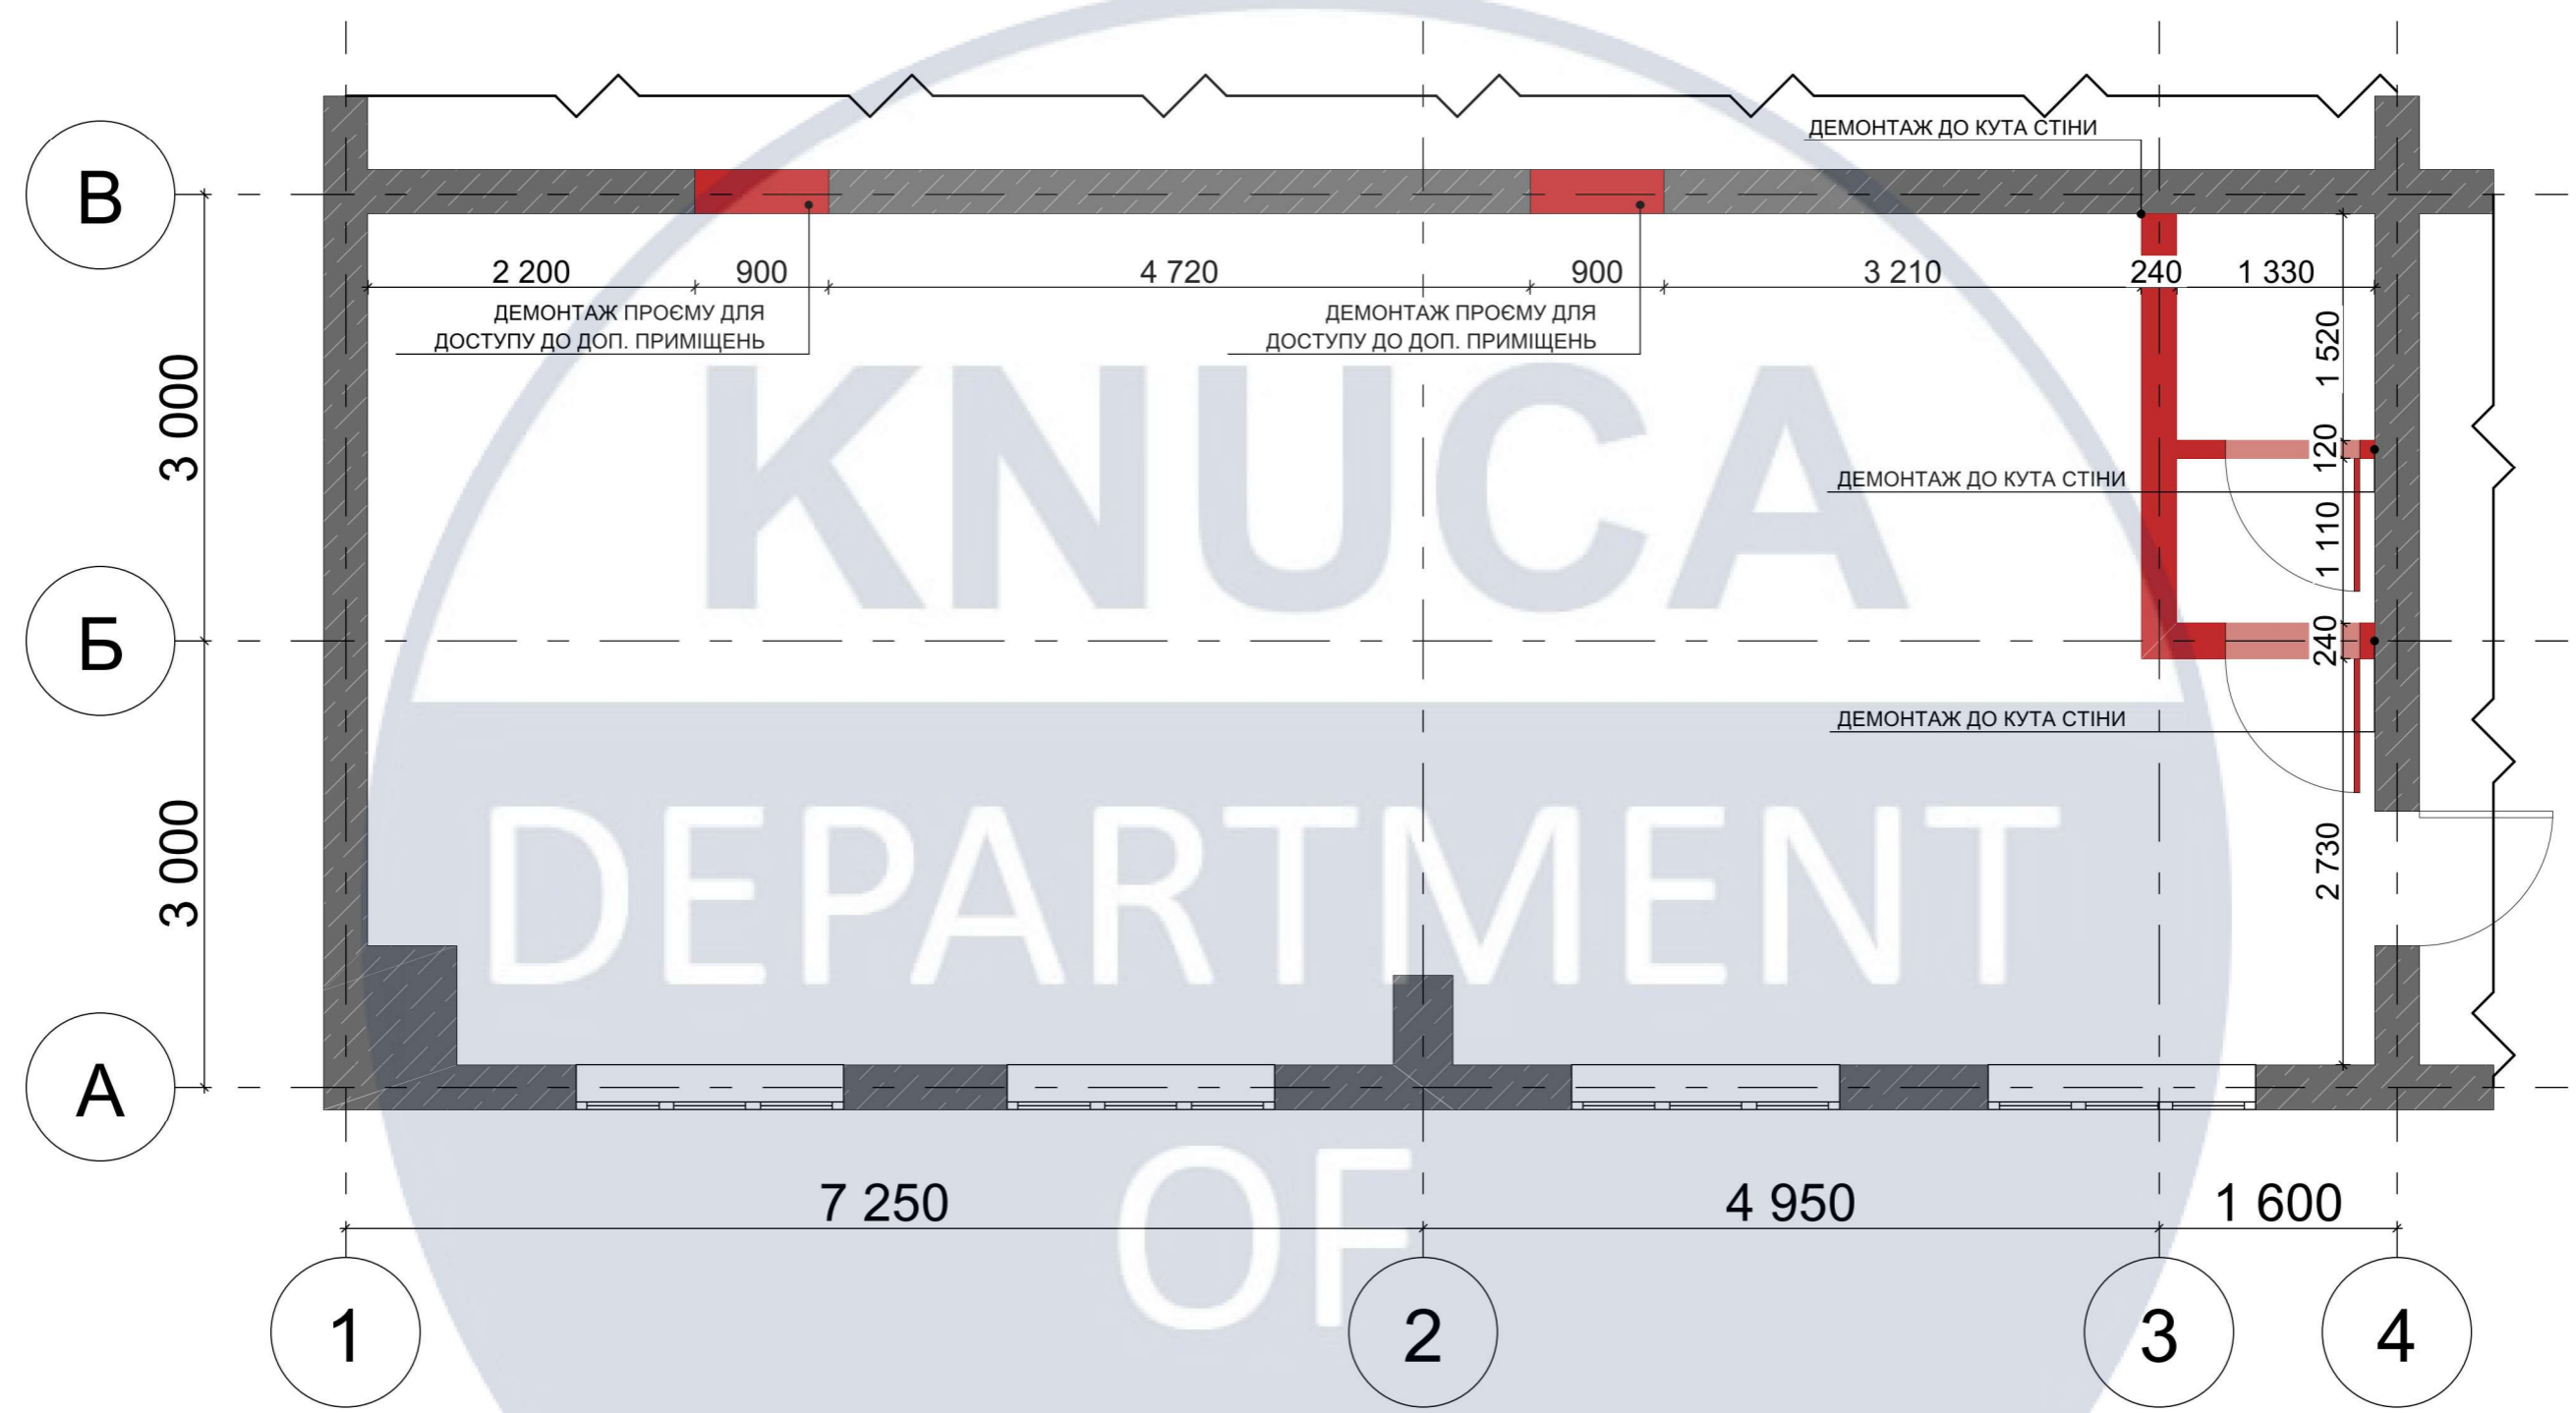

УМОВНІ ПОЗНАЧЕННЯ :

- ІСНУЮЧІ СТІНИ
- ДЕМОНТАЖ ІСНУЮЧИХ СТІН
- ДЕМОНТАЖ ПРОРІЗІВ


ЕКСПЛІКАЦІЯ ДЕМОНТАЖУ		
МАРКА	КІЛЬКІСТЬ	ОБ'ЄМ
С 01	1	2,36
С 02	1	0,67
С 03	1	1,34
	3	4,37 м ³

Н СТІН = 2900 ММ

Зм.	Кіл. уч.	Аркуш	№ док	Підпис	Дата
Виконав				Ігнатко В.	
Перевірів				Биков	
Т. контроль				Третьак Ю. В.	

КНУБА 022-Дизайн 2024 ДН-20-1 КР		
ДИЗАЙН ІНТЕР'ЄРУ ТА ОБЛАДНЕННЯ		
АРТ-КАФЕ ДЛЯ ДІТЕЙ		
Інтер'єр арт-кафе для дітей	Стадія	Аркуш
	Н	07
План демонтажу М 1 : 50	Аркушів	33
	Архітектурний факультет	

КУХНЯ ТА ДОПОМІЖНІ ПРИМІЩЕННЯ

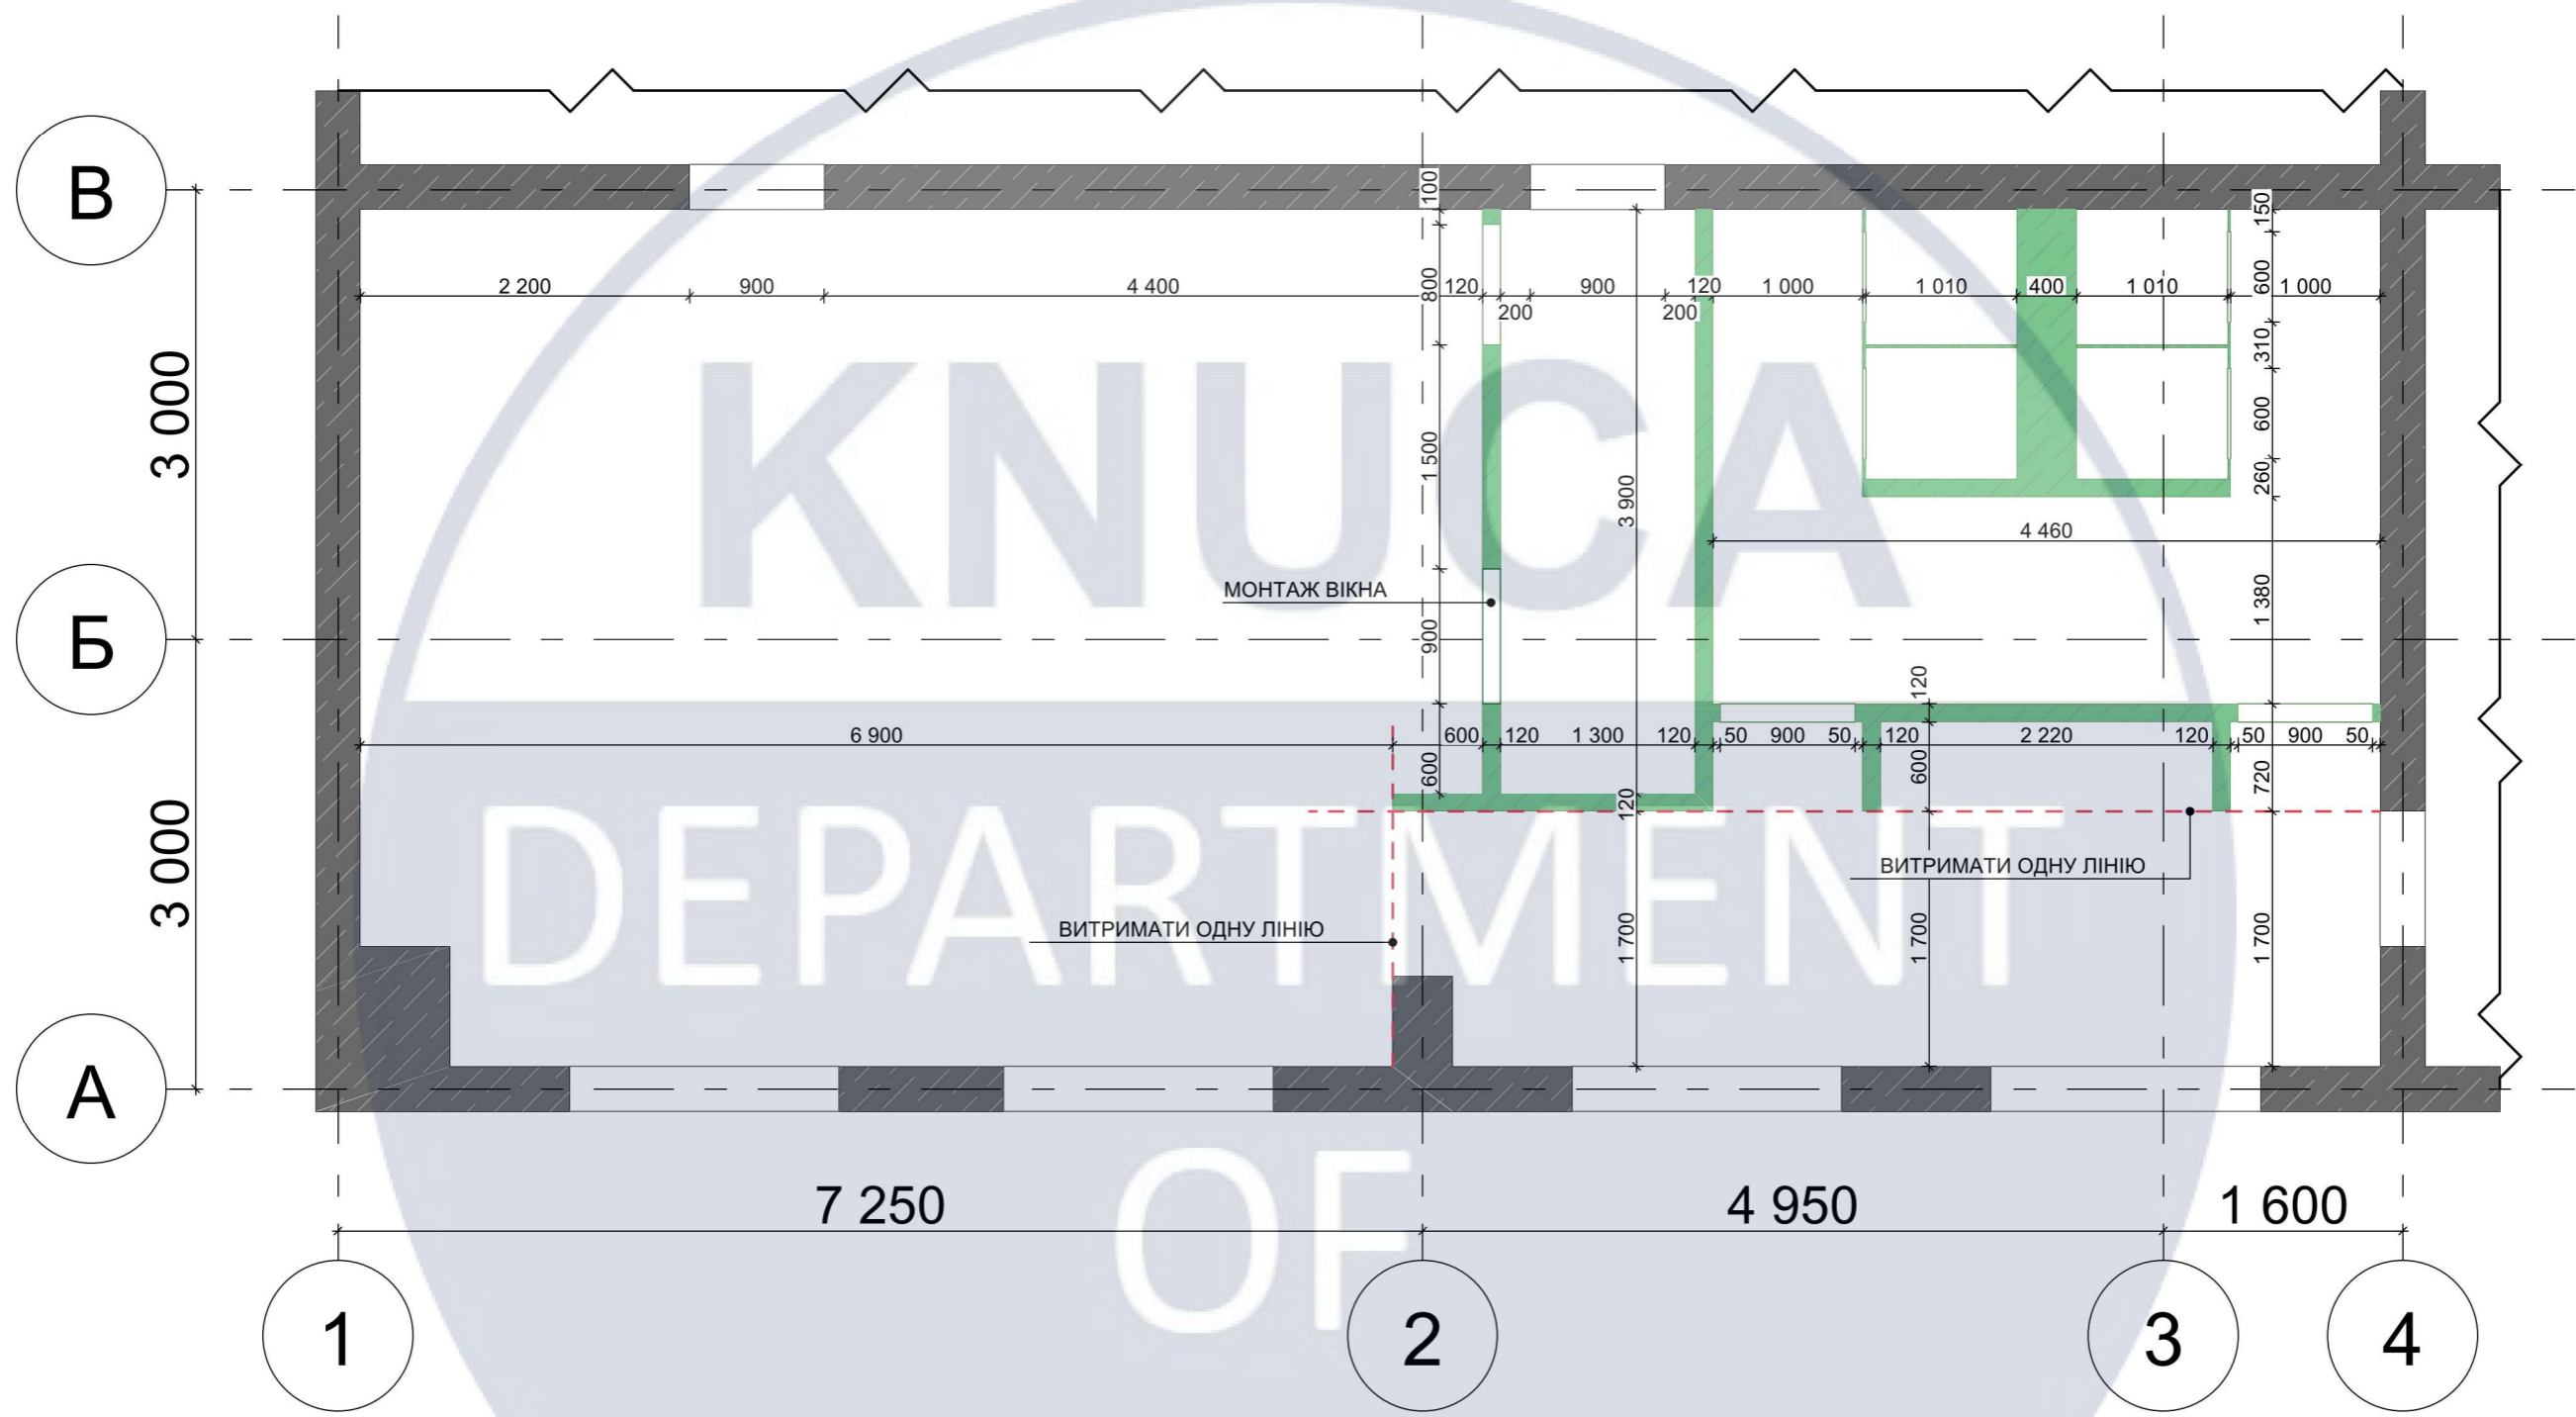


УМОВНІ ПОЗНАЧЕННЯ :

- ІСНУЮЧІ СТІНИ
- МОНТАЖ СТІН

Н СТІН = 2900 ММ

						КНУБА 022-Дизайн 2024 ДН-20-1 КР			
						ДИЗАЙН ІНТЕР'ЄРУ ТА ОБЛАДНЕННЯ			
						АРТ-КАФЕ ДЛЯ ДІТЕЙ			
Зм.	Кіл. уч.	Аркуш	№ док	Підпис	Дата	Інтер'єр арт-кафе для дітей	Стадія	Аркуш	Аркушів
Виконав		Ігнатко В.					Н	08	33
Перевірів		Биков							
Т. контроль		Третяк Ю. В.							
						План монтажу М 1 : 50	Архітектурний факультет		

КУХНЯ ТА ДОПОМІЖНІ ПРИМІЩЕННЯ

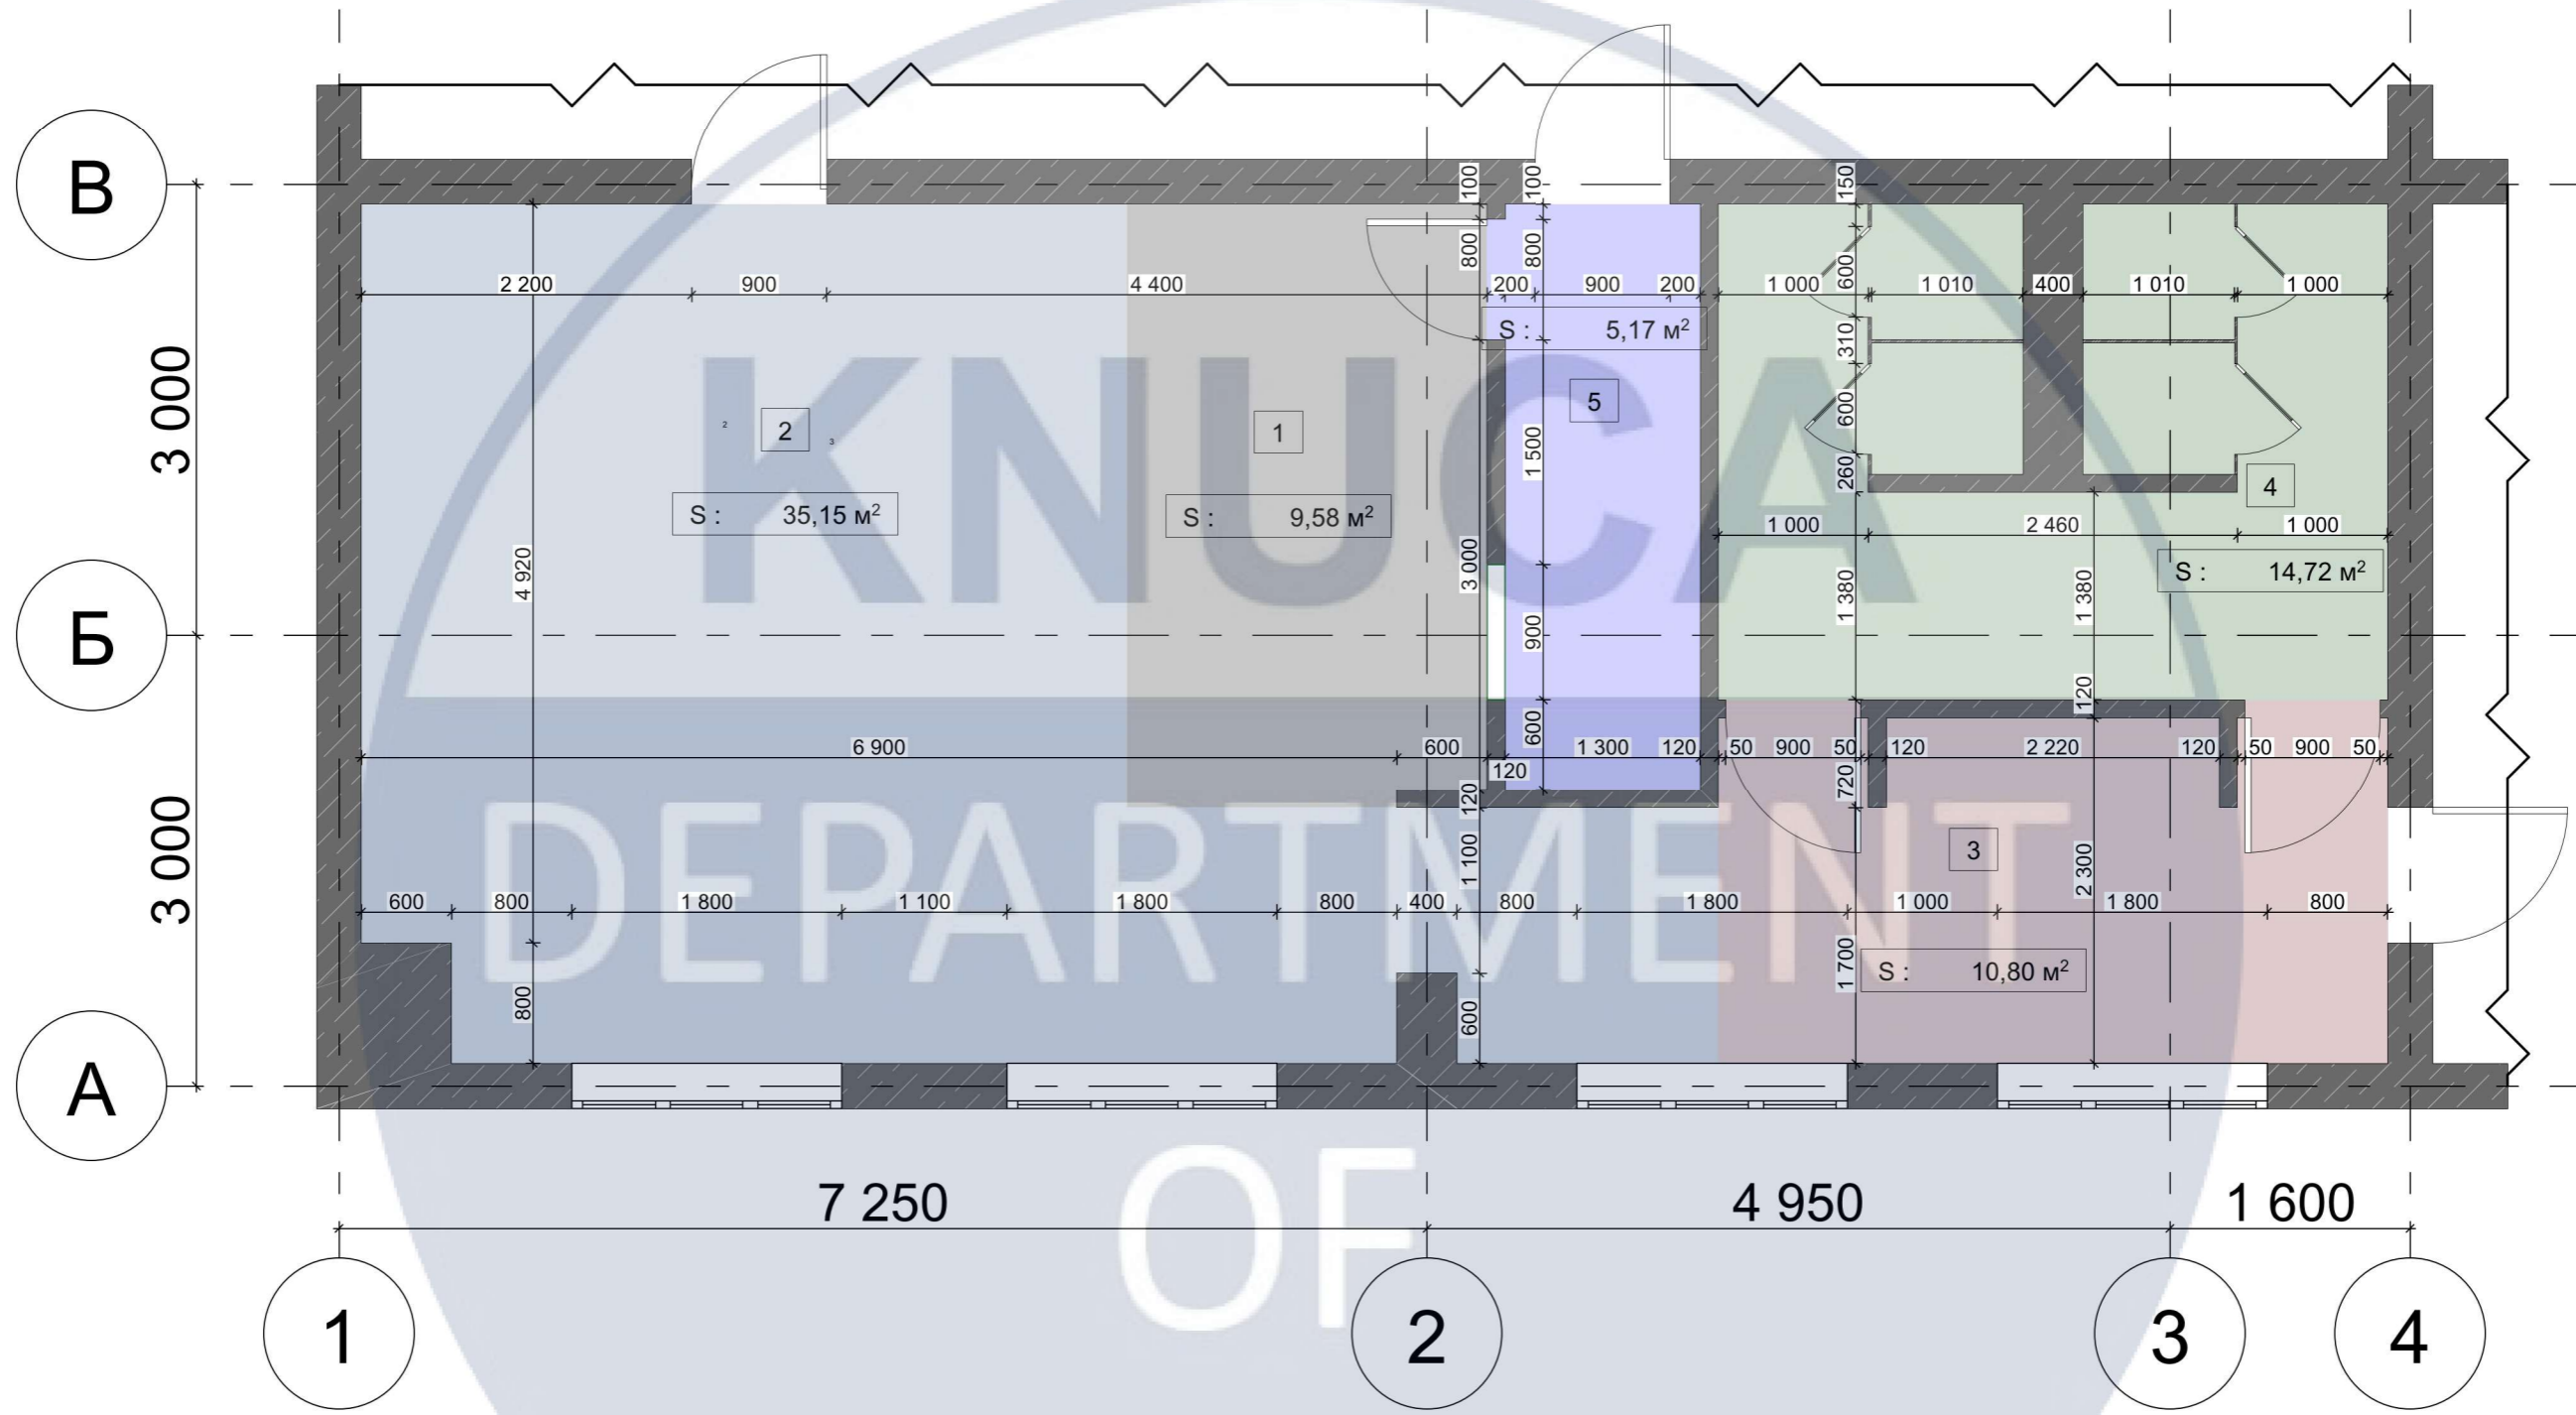

УМОВНІ ПОЗНАЧЕННЯ :

- ІСНУЮЧІ СТІНИ

H СТІН = 2900 MM

ЕКСПЛІКАЦІЯ ПЕРЕПЛАНУВАННЯ

№	НАЙМЕНУВАННЯ	ПЛОЩА
1	Зона кухні	9,58
2	Зона прийому їжі, ігор і тд	35,15
3	Вхідна зона	10,80
4	Санвузол	14,72
5	Тех. приміщення (мийна)	5,17
		75,42 м²

Зм.	Кіл. уч.	Аркуш	№ док	Підпис	Дата
Виконав				Ігнатко В.	
Перевірів				Биков	
Т. контроль				Третьяк Ю. В.	


КНУБА 022-Дизайн 2024 ДН-20-1 КР
ДИЗАЙН ІНТЕР'ЄРУ ТА ОБЛАДНЕННЯ
АРТ-КАФЕ ДЛЯ ДІТЕЙ

Інтер'єр арт-кафе для дітей

Стадія	Аркуш	Аркушів
Н	09	33


План після перепланування М 1 : 50

Архітектурний факультет

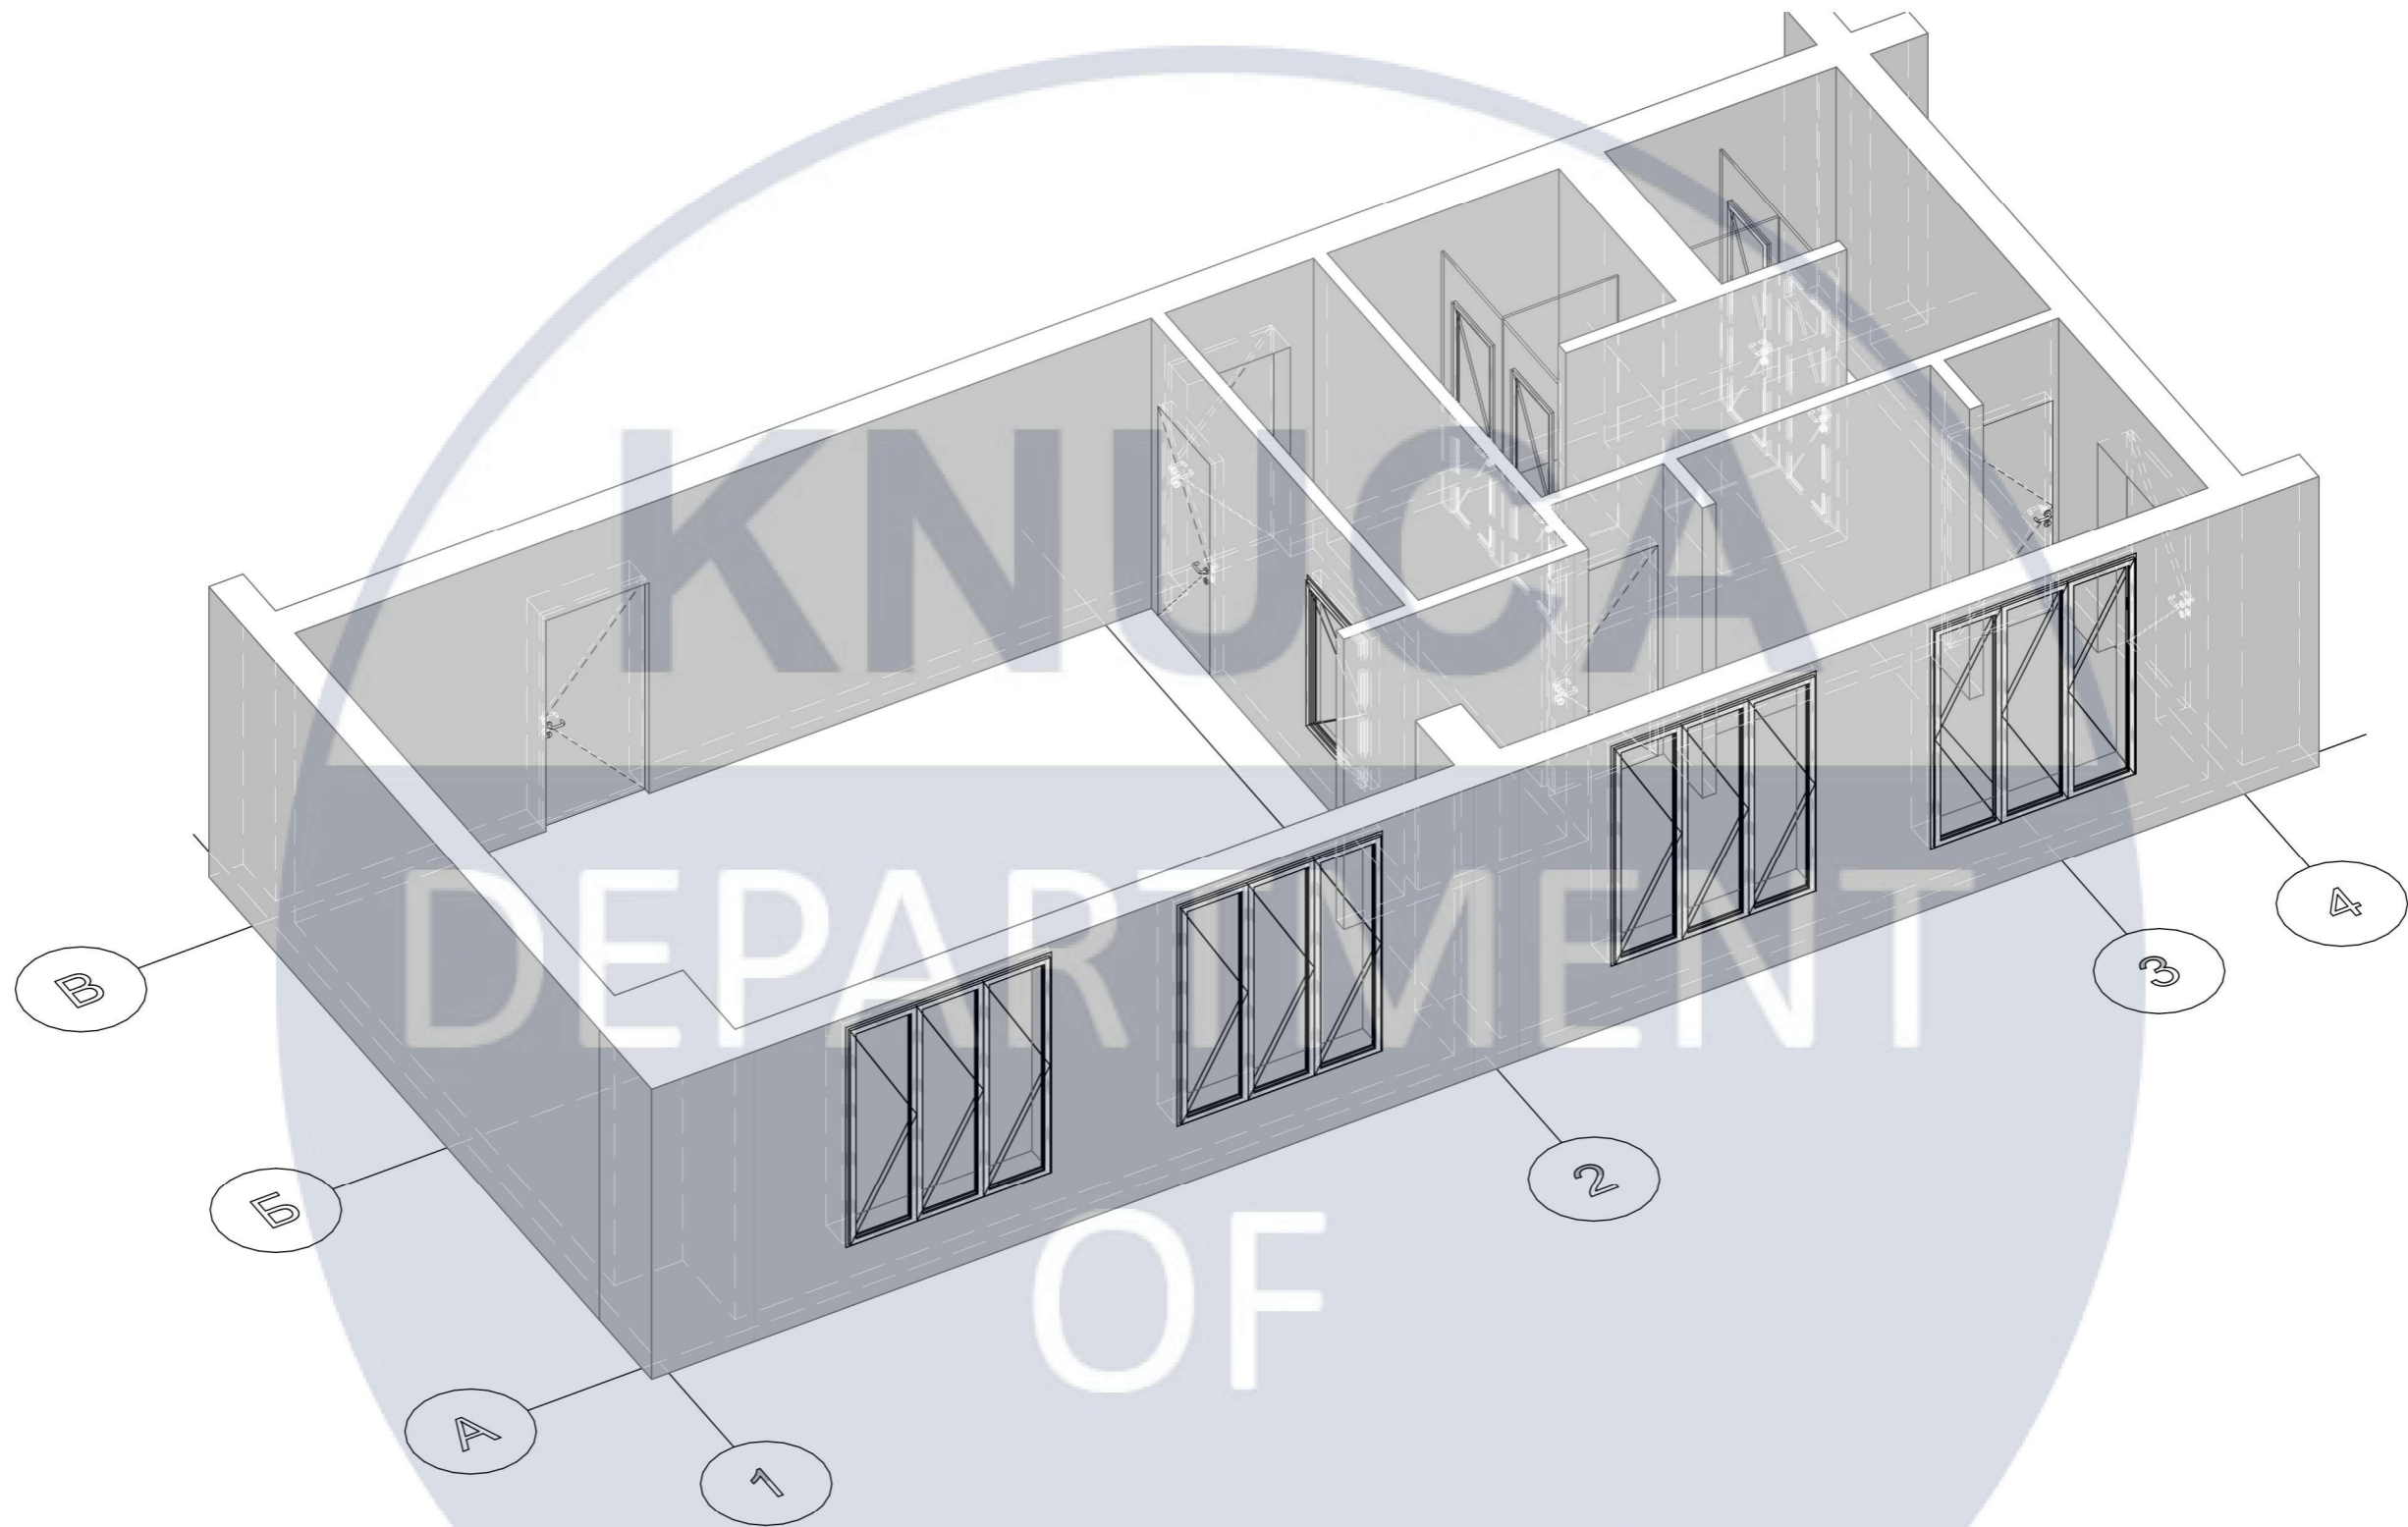

						КНУБА 022-Дизайн 2024 ДН-20-1 КР			
						ДИЗАЙН ІНТЕР'ЄРУ ТА ОБЛАДНЕННЯ			
						АРТ-КАФЕ ДЛЯ ДІТЕЙ			
Зм.	Кіл. уч.	Аркуш	№ док	Підпис	Дата	Інтер'єр арт-кафе для дітей	Стадія	Аркуш	Аркушів
Виконав	Ігнатко В.						Н	10	33
Перевірів	Биков								
Т. контроль	Третяк Ю. В.								
						ЗД проєкція після перепланування М 1 : 50		Архітектурний факультет	

КУХНЯ ТА ДОПОМІЖНІ ПРИМІЩЕННЯ

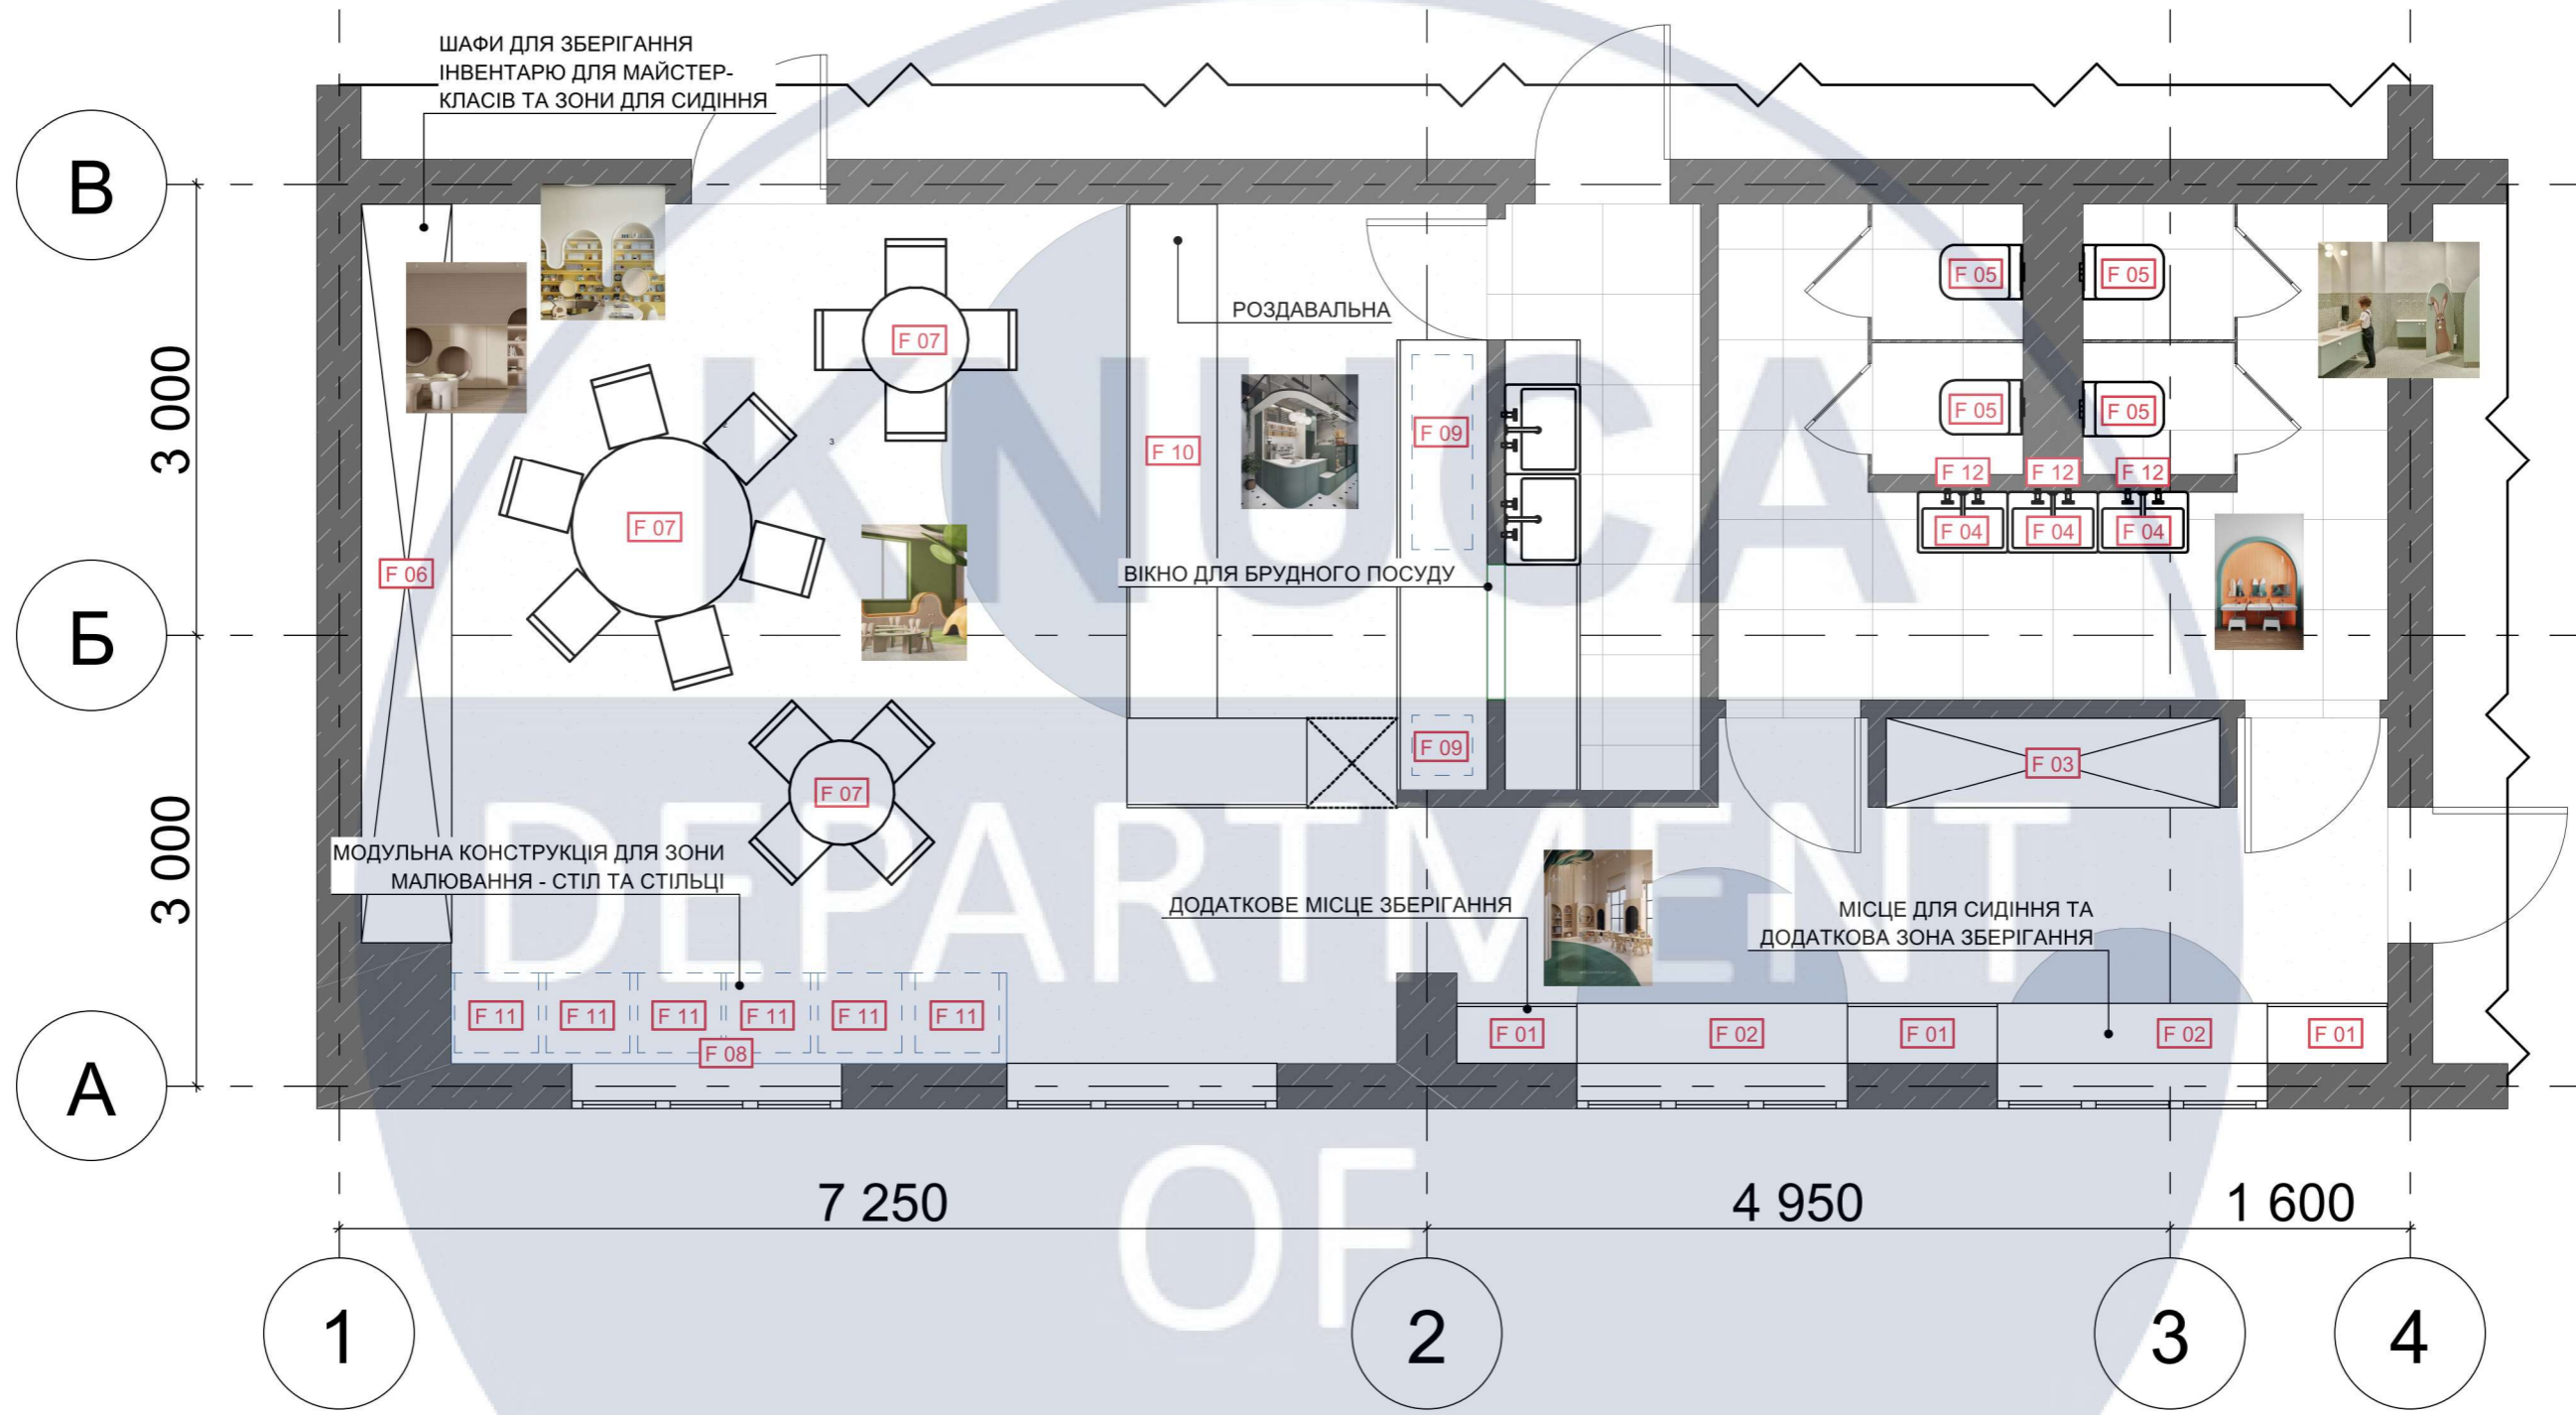

УМОВНІ ПОЗНАЧЕННЯ :

 - ІСНУЮЧІ СТІНИ

H СТІН = 2900 MM

						КНУБА 022-Дизайн 2024 ДН-20-1 КР			
						ДИЗАЙН ІНТЕР'ЄРУ ТА ОБЛАДНЕННЯ			
						АРТ-КАФЕ ДЛЯ ДІТЕЙ			
Зм.	Кіл. уч.	Аркуш	№ док	Підпис	Дата	Інтер'єр арт-кафе для дітей	Стадія	Аркуш	Аркушів
Виконав	Ігнатко В.						Н	11	33
Перевірив	Биков								
Т. контроль	Третяк Ю. В.								
						План розташування меблів та обладнання М 1 : 60	Архітектурний факультет		

СПЕЦИФІКАЦІЯ МЕБЛІВ ТА ОБЛАДНАННЯ


№	Зображення	Назва	Характеристика	Кількість
1		Стелаж для зберігання	Д 2200 мм Ш 600 мм В 550 мм	1
2		Рейл для одягу	Д 1900 мм Діаметр 20 мм В 930 мм	1
3		Шафа для зберігання	Д 800 мм Ш 400 мм В 1200 мм	2
4		Шафа для зберігання	Д 800 мм Ш 400 мм В 1200 мм	1
5		Стелаж з пухом та подушками	Д 1800 мм Ш 400 мм В 570 мм	2
6		Стілець (розробка)	Д 400 мм Ш 400 мм В 495 мм	7
7		Стіл для малювання (розробка)	Д 3700 мм Ш 620 мм В 545 мм	1
8		Шафа для зберігання	Д 1650 мм Ш 600 мм В 2800 мм	2

№	Зображення	Назва	Характеристика	Кількість
9		Шафа на замовлення	Д 1620 мм Ш 600 мм В 2800 мм	1
10		Стіл	Діаметр 900 мм В 800 мм	3
11		Стілець з тематичною спинкою Оленя		4
12		Стілець з тематичною спинкою Ведмедика		6
13		Стілець з тематичною спинкою Кролика		3
14		Барна зона	Ш 600 мм В 820 мм	6
15		FAEMA STYLEMA A2		1
16		Кофемолка професійна Fiorenzato F64E Black		2

№	Зображення	Назва	Характеристика	Кількість
17		Кофейна точка		1
18		Підвісна полиця	Д 2300 мм x Ш 600 мм x В 2600 мм	1
19		Підвісна полиця	Д 1320 мм x Ш 280 мм x В 300 мм	1
20		Тримач для паперу		2
21		Кріплення для стаканчиків		2
22		Система зберігання		6
23		Сенсорний POS-термінал Atom		1
24		Проектор BenQ MW632ST	3200 лм, 16:10	1

						КНУБА 022-Дизайн 2024 ДН-20-1 КР			
						ДИЗАЙН ІНТЕР'ЄРУ ТА ОБЛАДНАННЯ			
						АРТ-КАФЕ ДЛЯ ДІТЕЙ			
Зм.	Кіл. уч.	Аркуш	№ док	Підпис	Дата				
Виконав	Ігнатко В.					Інтер'єр арт-кафе для дітей	Стадія	Аркуш	Аркушів
Перевірив	Биков						Н	12	33
Т. контроль	Третяк Ю. В.								
						Специфікація меблів та обладнання		Архітектурний факультет	

КУХНЯ ТА ДОПОМІЖНІ ПРИМІЩЕННЯ

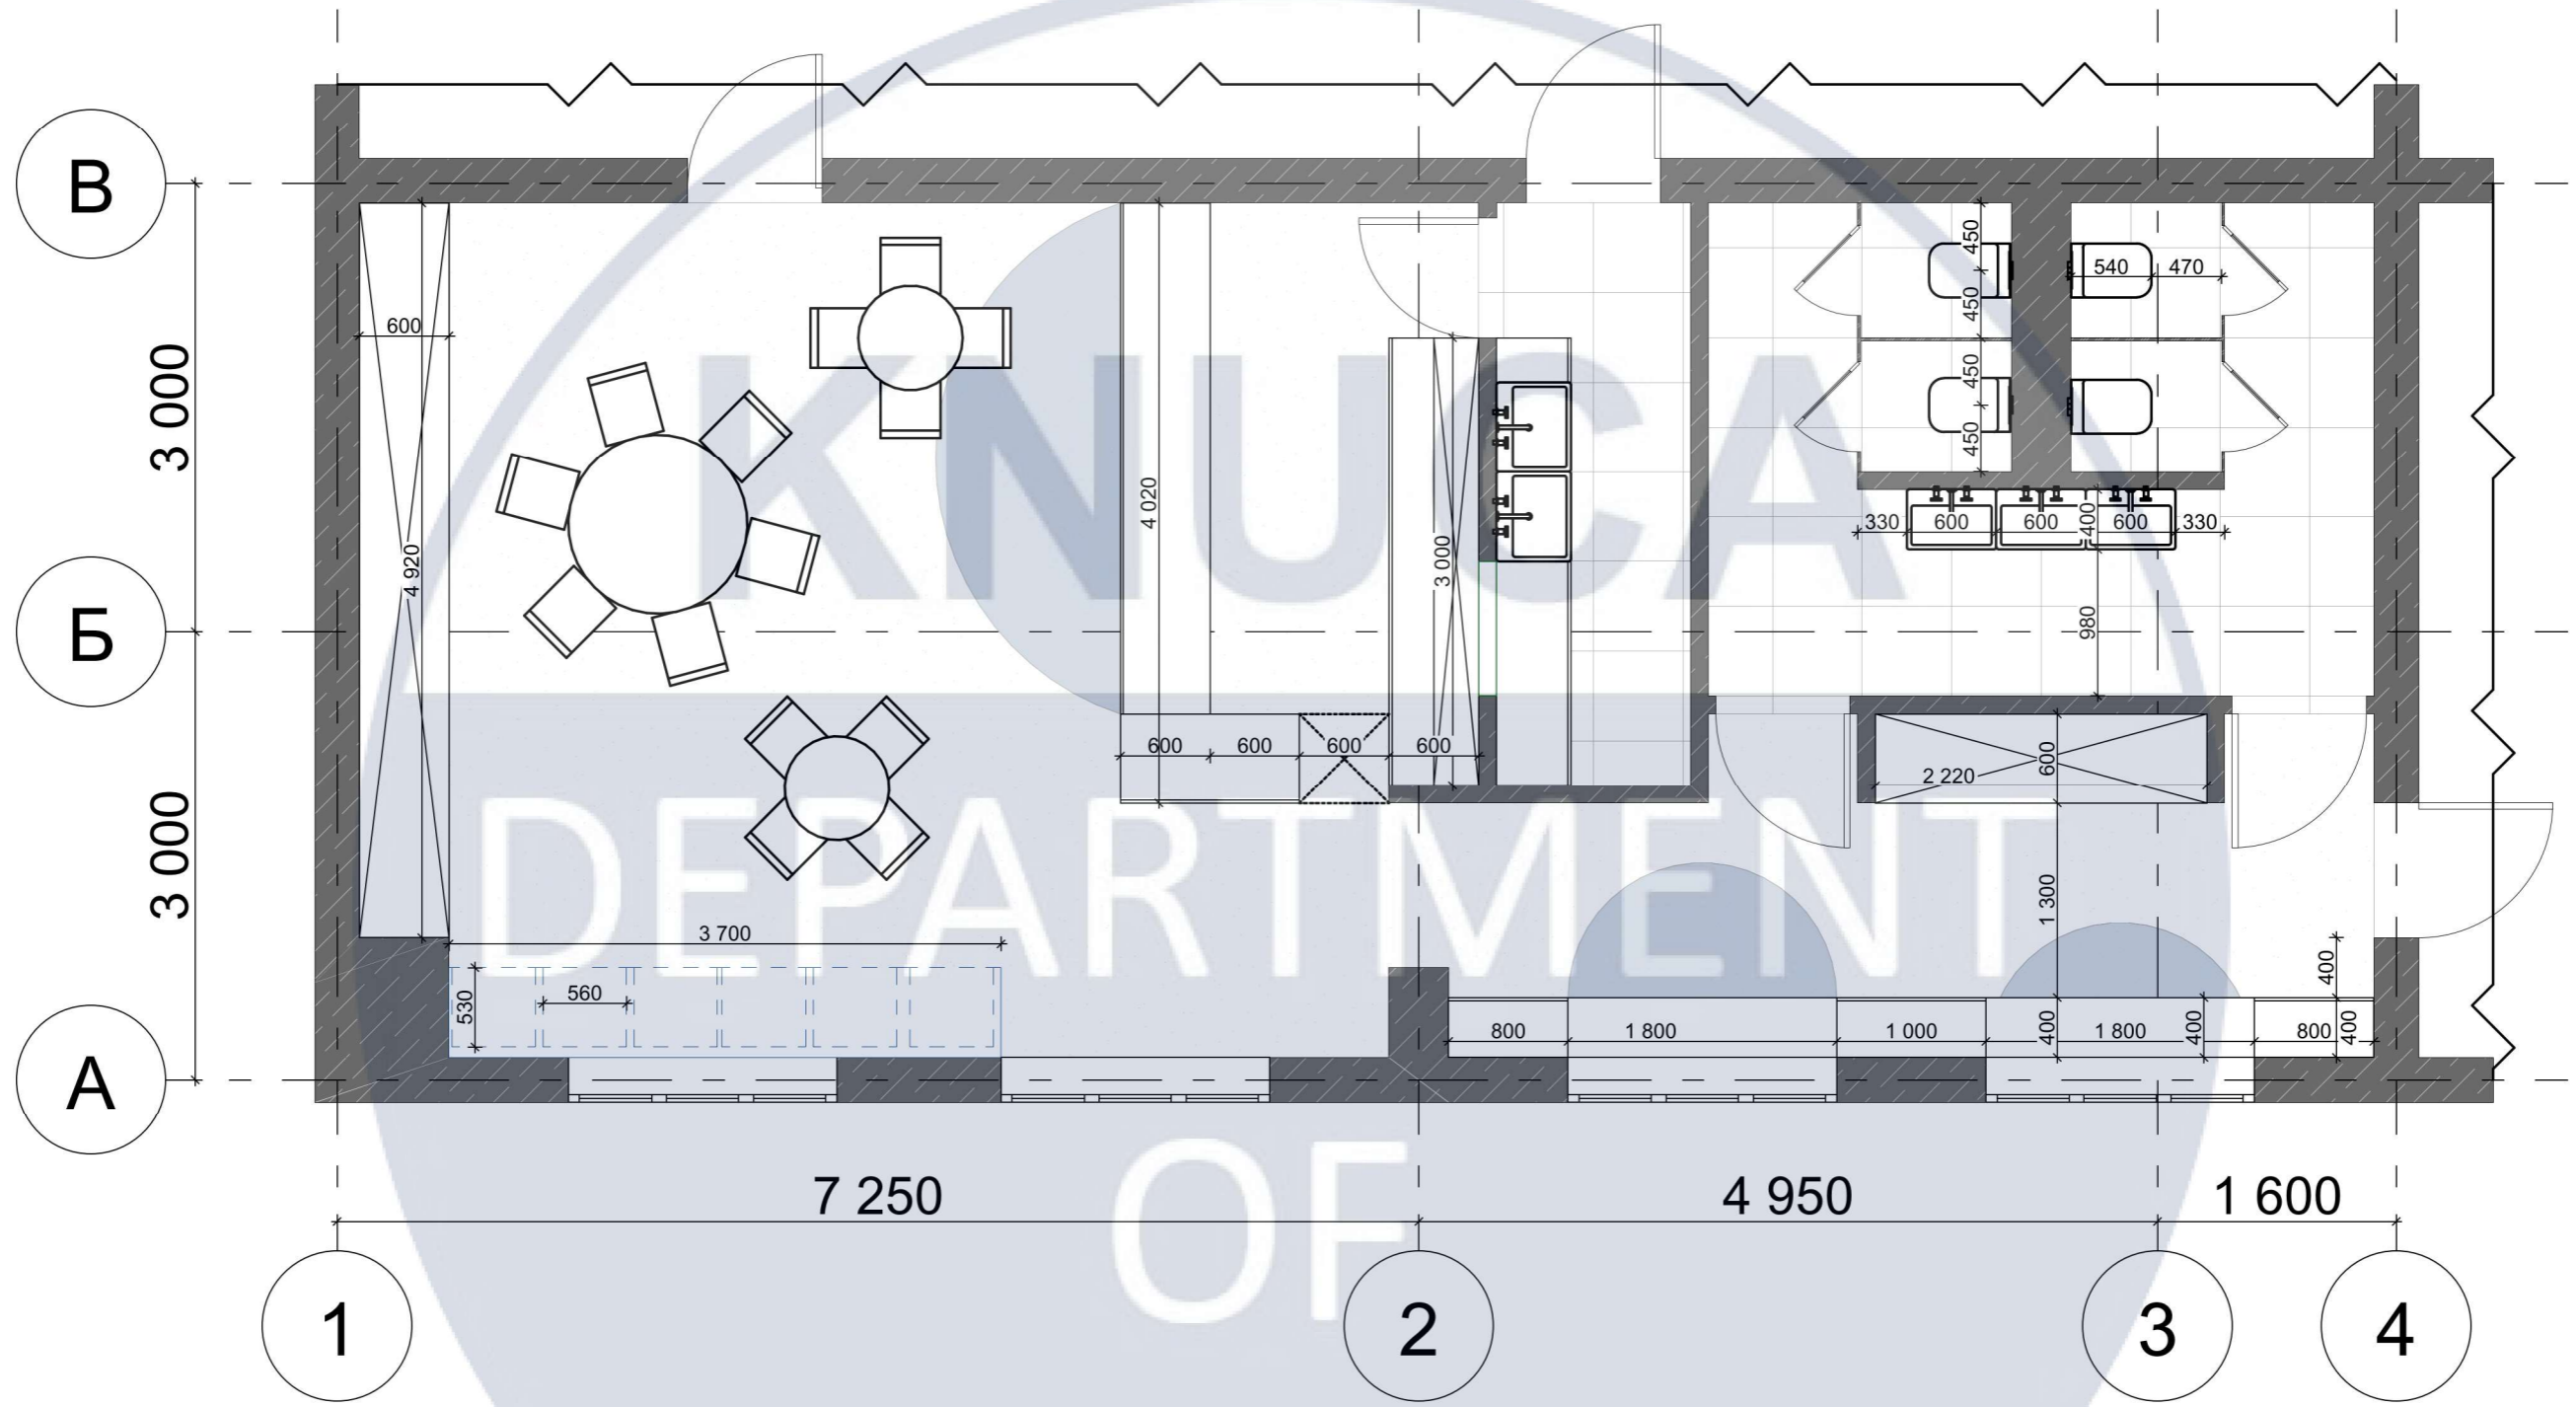


УМОВНІ ПОЗНАЧЕННЯ :

 - ІСНУЮЧІ СТІНИ

Н СТІН = 2900 ММ

						КНУБА 022-Дизайн 2024 ДН-20-1 КР			
						ДИЗАЙН ІНТЕР'ЄРУ ТА ОБЛАДНЕННЯ			
						АРТ-КАФЕ ДЛЯ ДІТЕЙ			
Зм.	Кіл. уч.	Аркуш	№ док	Підпис	Дата	Інтер'єр арт-кафе для дітей	Стадія	Аркуш	Аркушів
Виконав	Ігнатко В.						Н	13	33
Перевірів	Биков								
Т. контроль	Третьак Ю. В.								
						План розташування меблів та обладнання з розмірами	Архітектурний факультет		



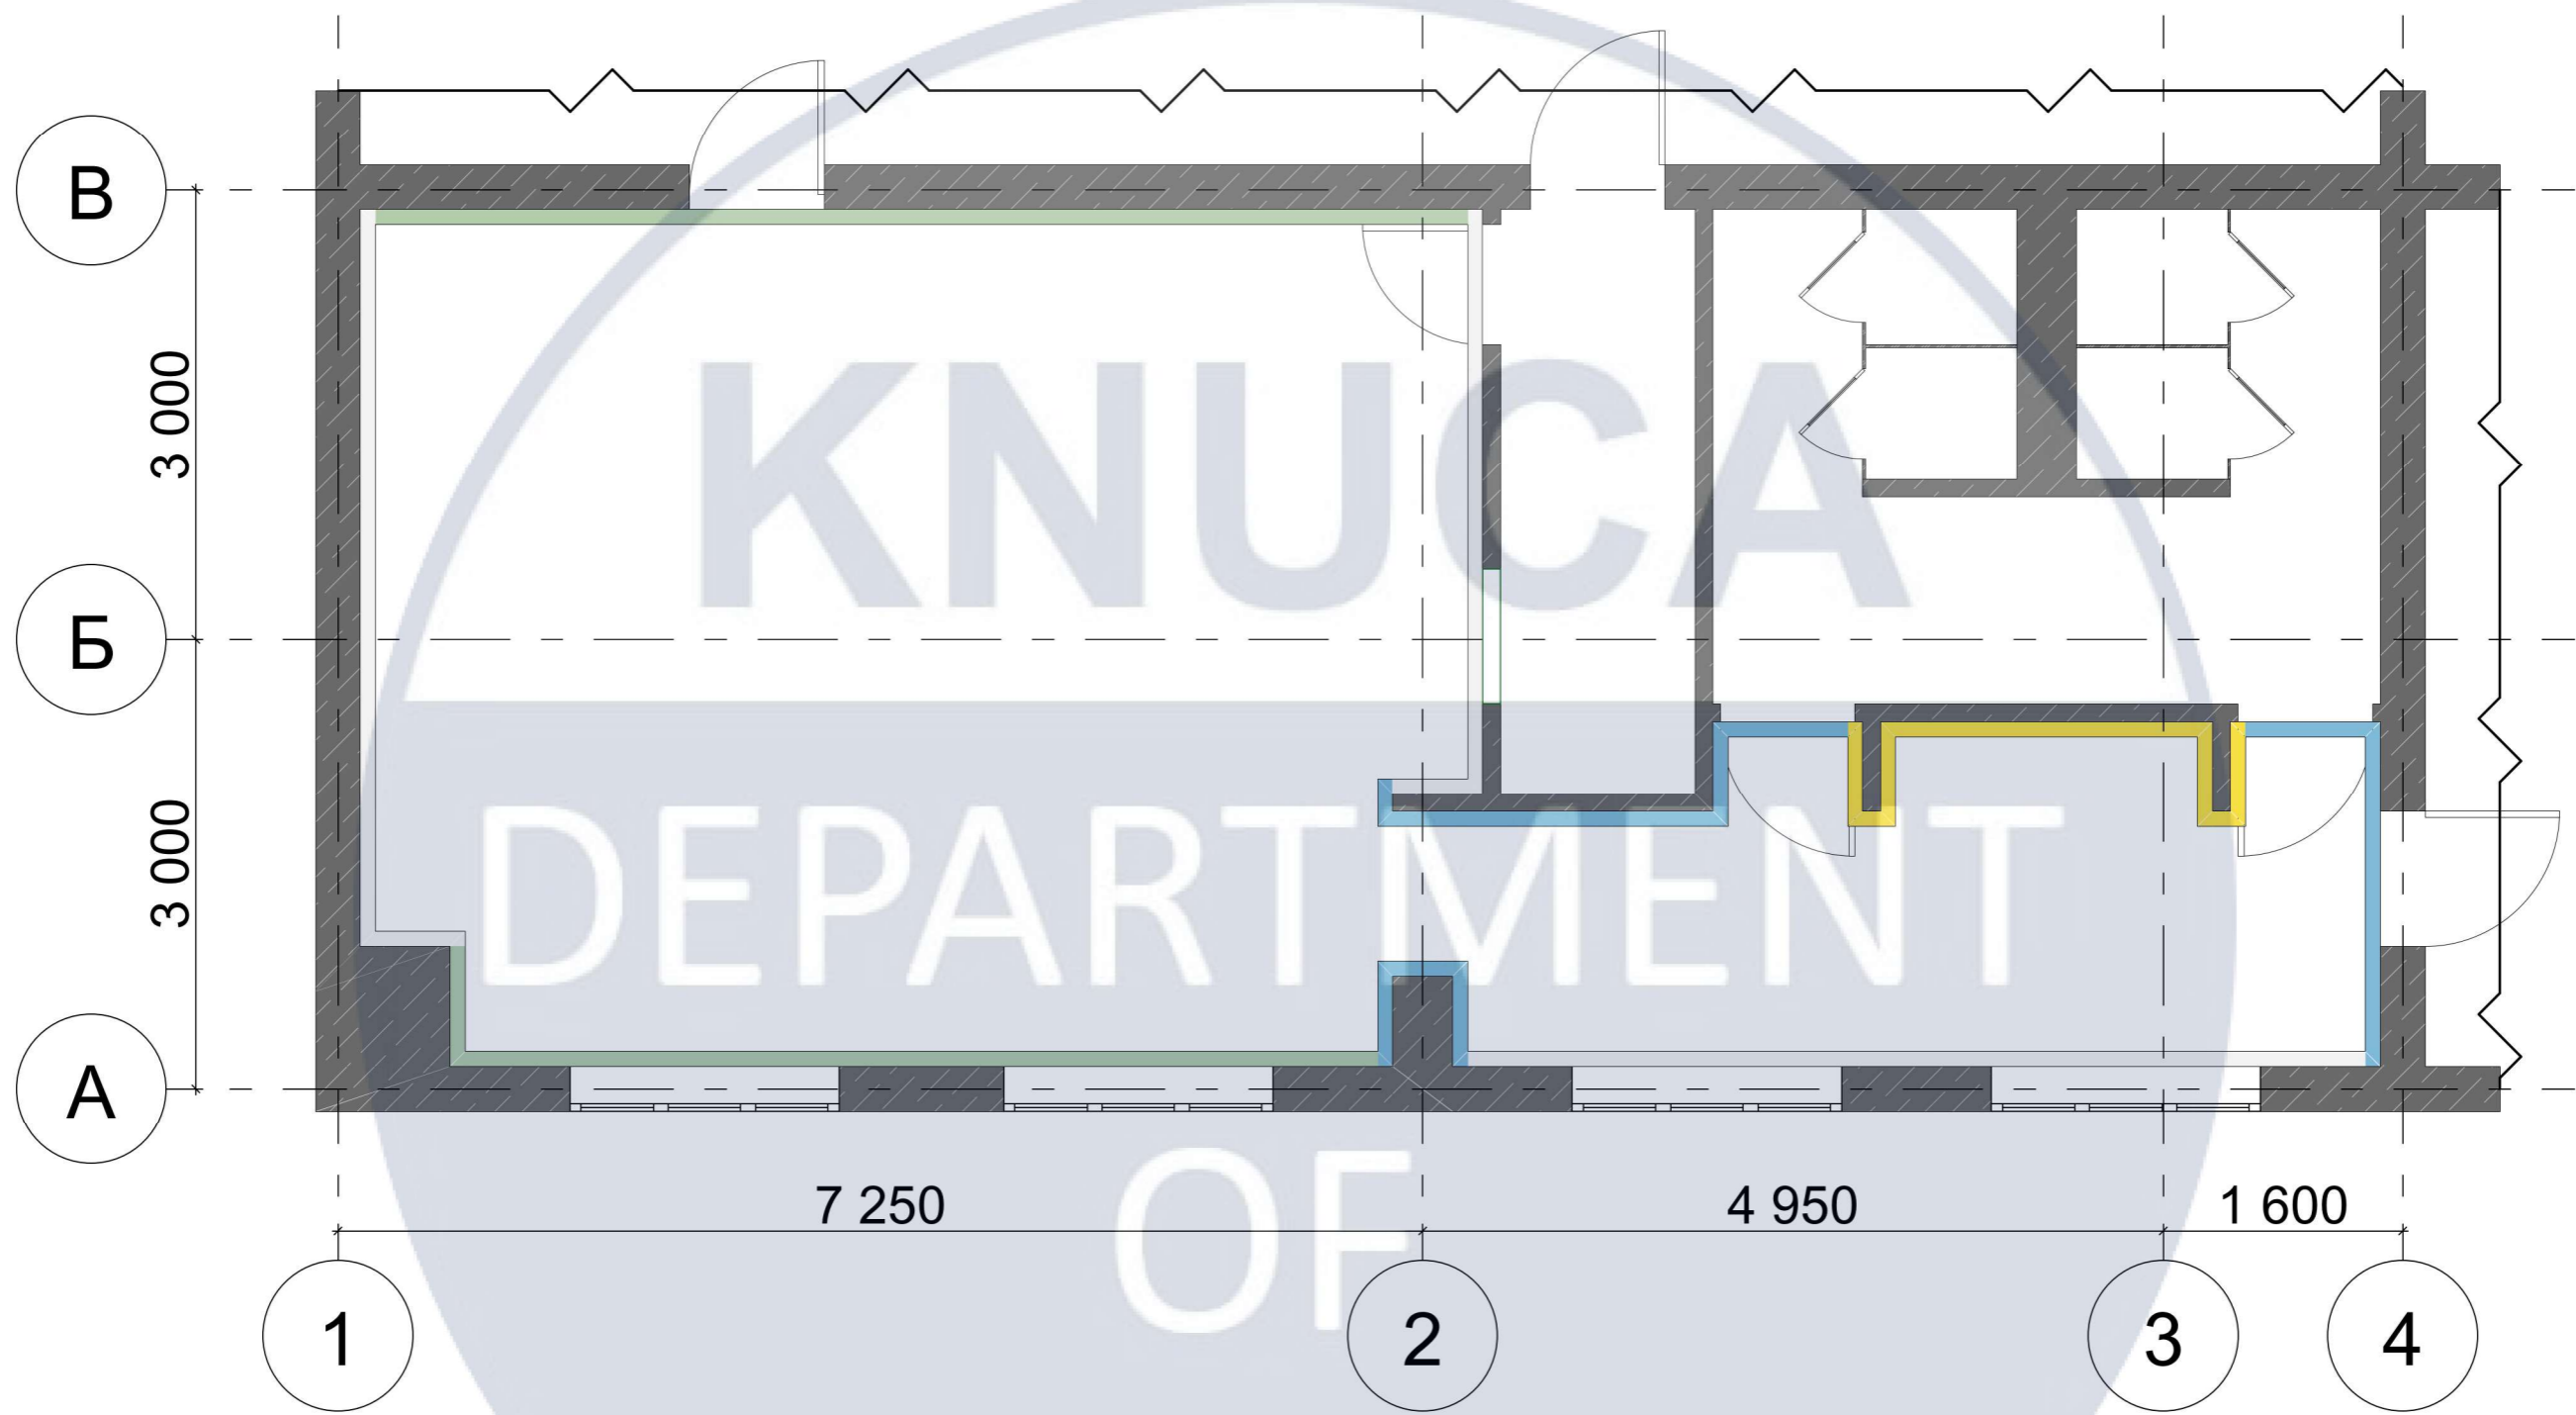

КУХНЯ ТА ДОПОМІЖНІ ПРИМІЩЕННЯ



УМОВНІ ПОЗНАЧЕННЯ :

 - ІСНУЮЧІ СТІНИ

H СТІН = 2900 MM

Спецификация оздоблювальних матеріалів		
Позначення	Тип	Площа
	Шпалери голубого кольору з малюнком	25,41
	Шпалери жовтого кольору з малюнком	14,10
	Шпалери молочного кольору з малюнком	47,04
	Шпалери хаккі кольору з малюнком	42,34
		128,89 м ²

Зм.	Кіл. уч.	Аркуш	№ док	Підпис	Дата
Виконав				Ігнатко В.	
Перевірів				Биков	
Т. контроль				Третьак Ю. В.	

КНУБА 022-Дизайн 2024 ДН-20-1 КР
ДИЗАЙН ІНТЕР'ЄРУ ТА ОБЛАДНЕННЯ
АРТ-КАФЕ ДЛЯ ДІТЕЙ


Інтер'єр арт-кафе для дітей

Стадія	Аркуш	Аркушів
Н	14	33

План оздоблювальних матеріалів

Архітектурний факультет

КУХНЯ ТА ДОПОМІЖНІ ПРИМІЩЕННЯ

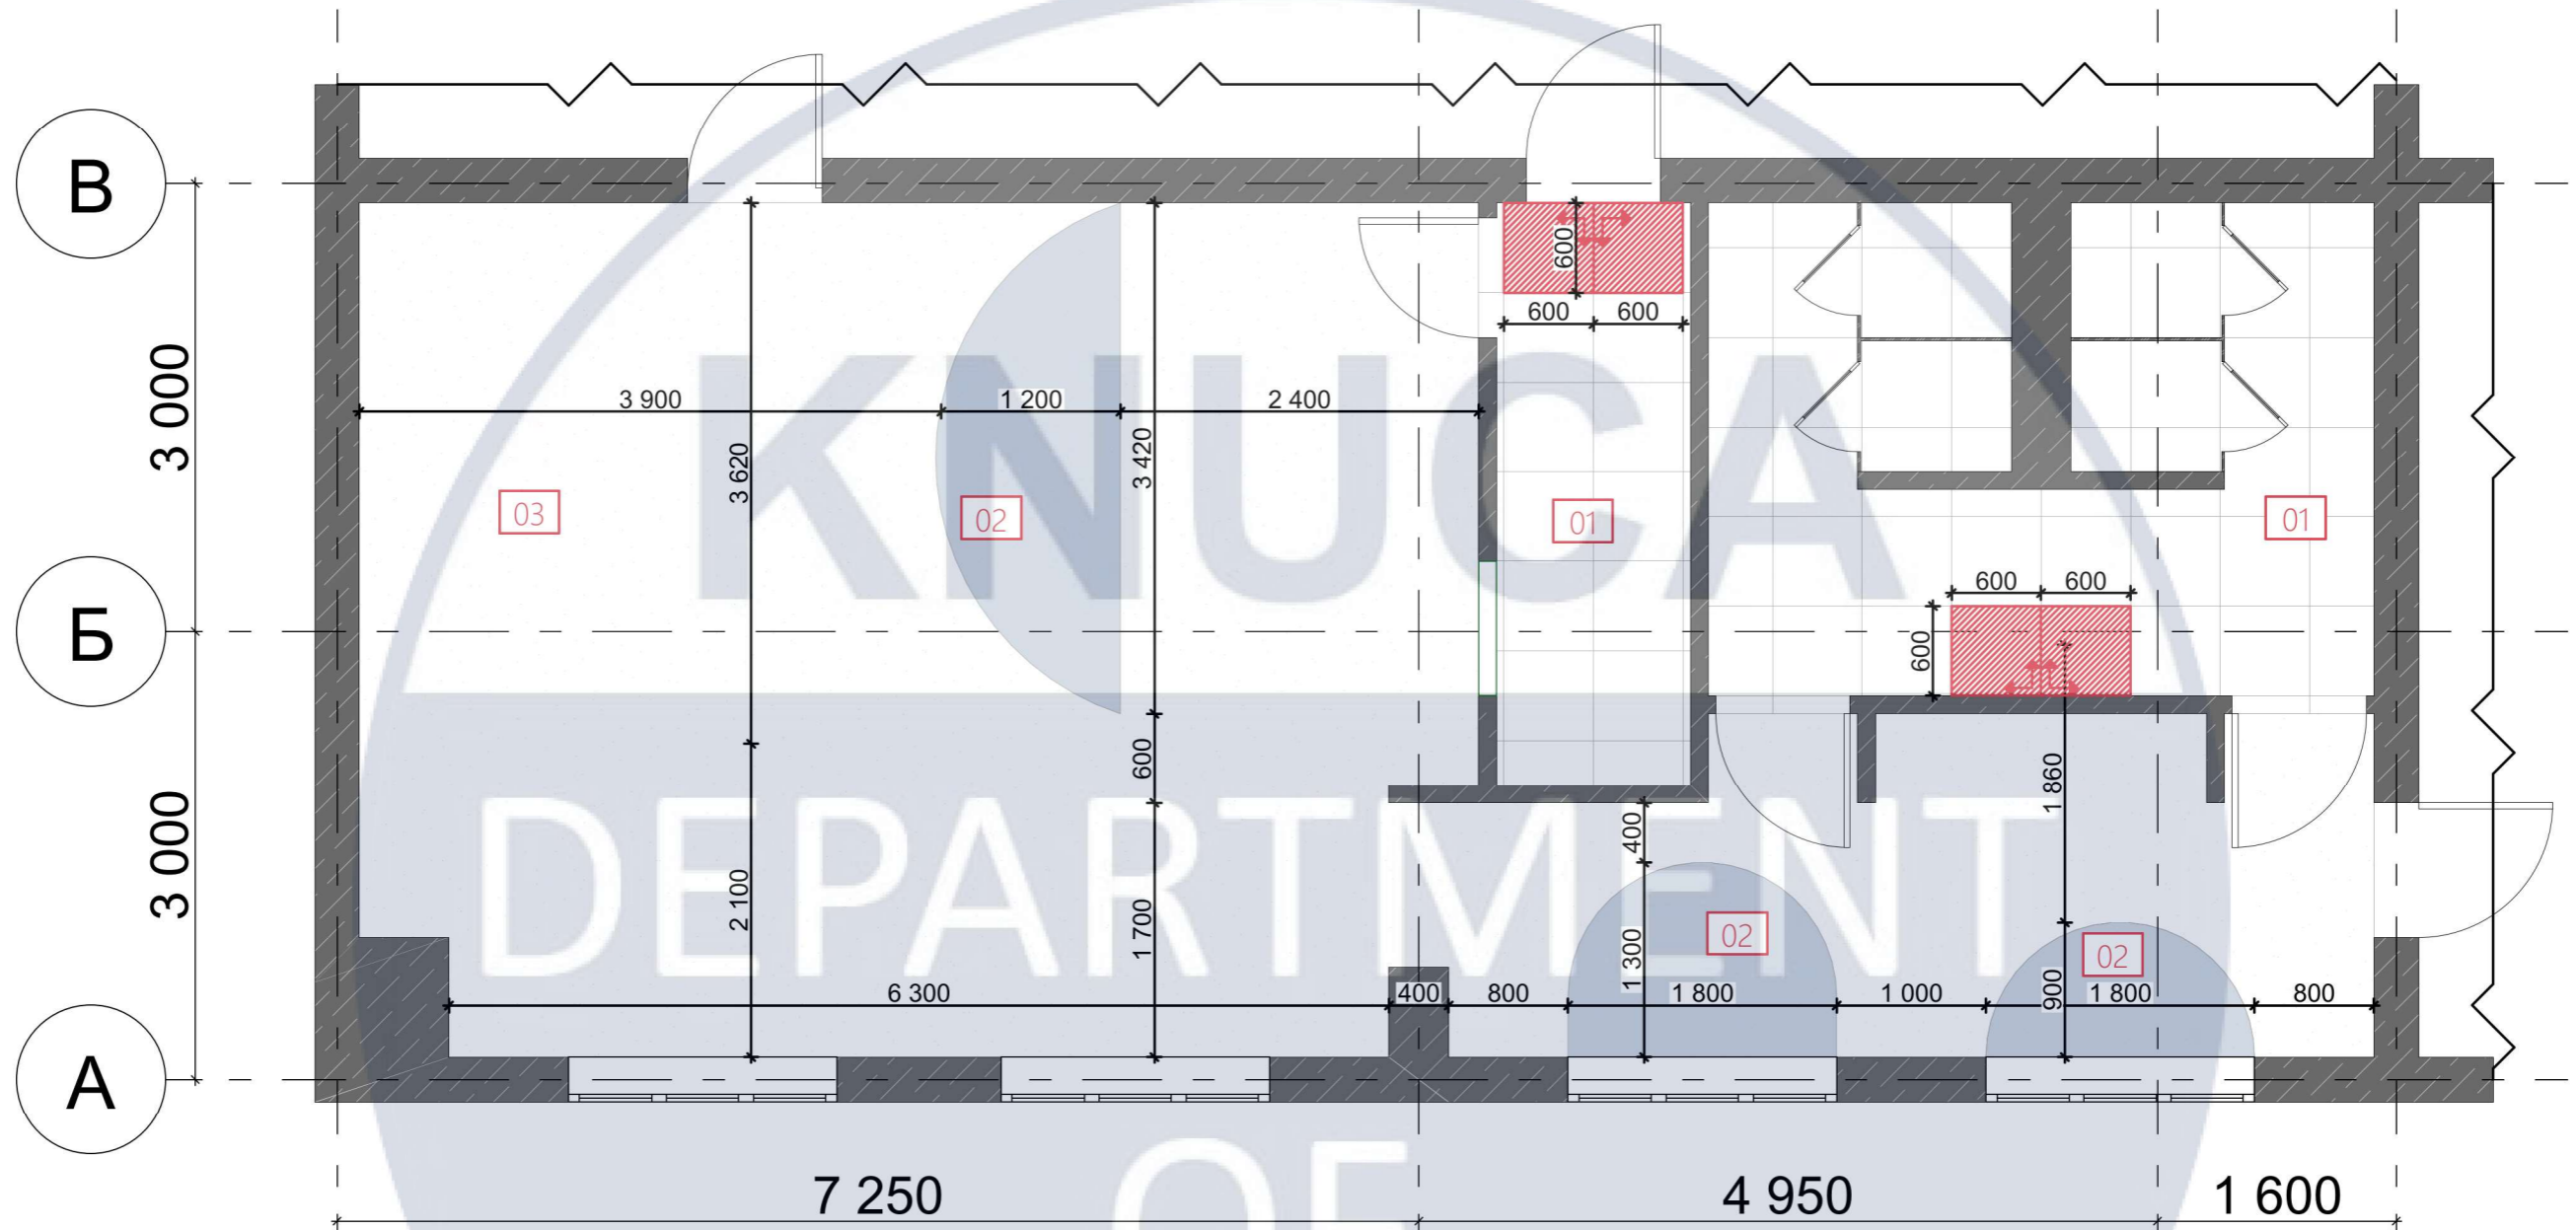

СПЕЦИФІКАЦІЯ ПОКРИТТЯ ПІДЛОГИ		
№	НАЗВА	ПЛОЩА
01	КЕРАМОГРАНІТ 600 x 600 ММ; ТОВЩИНА 10 ММ	20,10
02	КОВРОЛІН; ГОЛУБОГО КОЛЬОРУ; NCS S 0520-R80B	6,36
03	МІКРОЦЕМЕНТ; ТОВЩИНА 10 ММ; NCS S 1005-R80B	51,58
		78,04 м²

УМОВНІ ПОЗНАЧЕННЯ :

- ІСНУЮЧІ СТІНИ
- ПОКРИТТЯ КОВРОЛІНОМ
- ПОКРИТТЯ МІКРОЦЕМЕНТОМ
- ПОЧАТОК РОЗКЛАДКИ ПЛИТКИ
- ПОКРИТТЯ КЕРАМОГРАНІТОМ
- НАПРЯМОК РОЗКЛАДКИ ПЛИТКИ

Зм.	Кіл. уч.	Аркуш	№ док	Підпис	Дата
Виконав				Ігнатко В.	
Перевірив				Биков	
Т. контроль				Третяк Ю. В.	


КНУБА 022-Дизайн 2024 ДН-20-1 КР
ДИЗАЙН ІНТЕР'ЄРУ ТА ОБЛАДНЕННЯ
АРТ-КАФЕ ДЛЯ ДІТЕЙ

Інтер'єр арт-кафе для дітей	Стадія	Аркуш	Аркушів
	Н	15	33

План підлоги М 1 : 60

Архітектурний факультет

КУХНЯ ТА ДОПОМІЖНІ ПРИМІЩЕННЯ

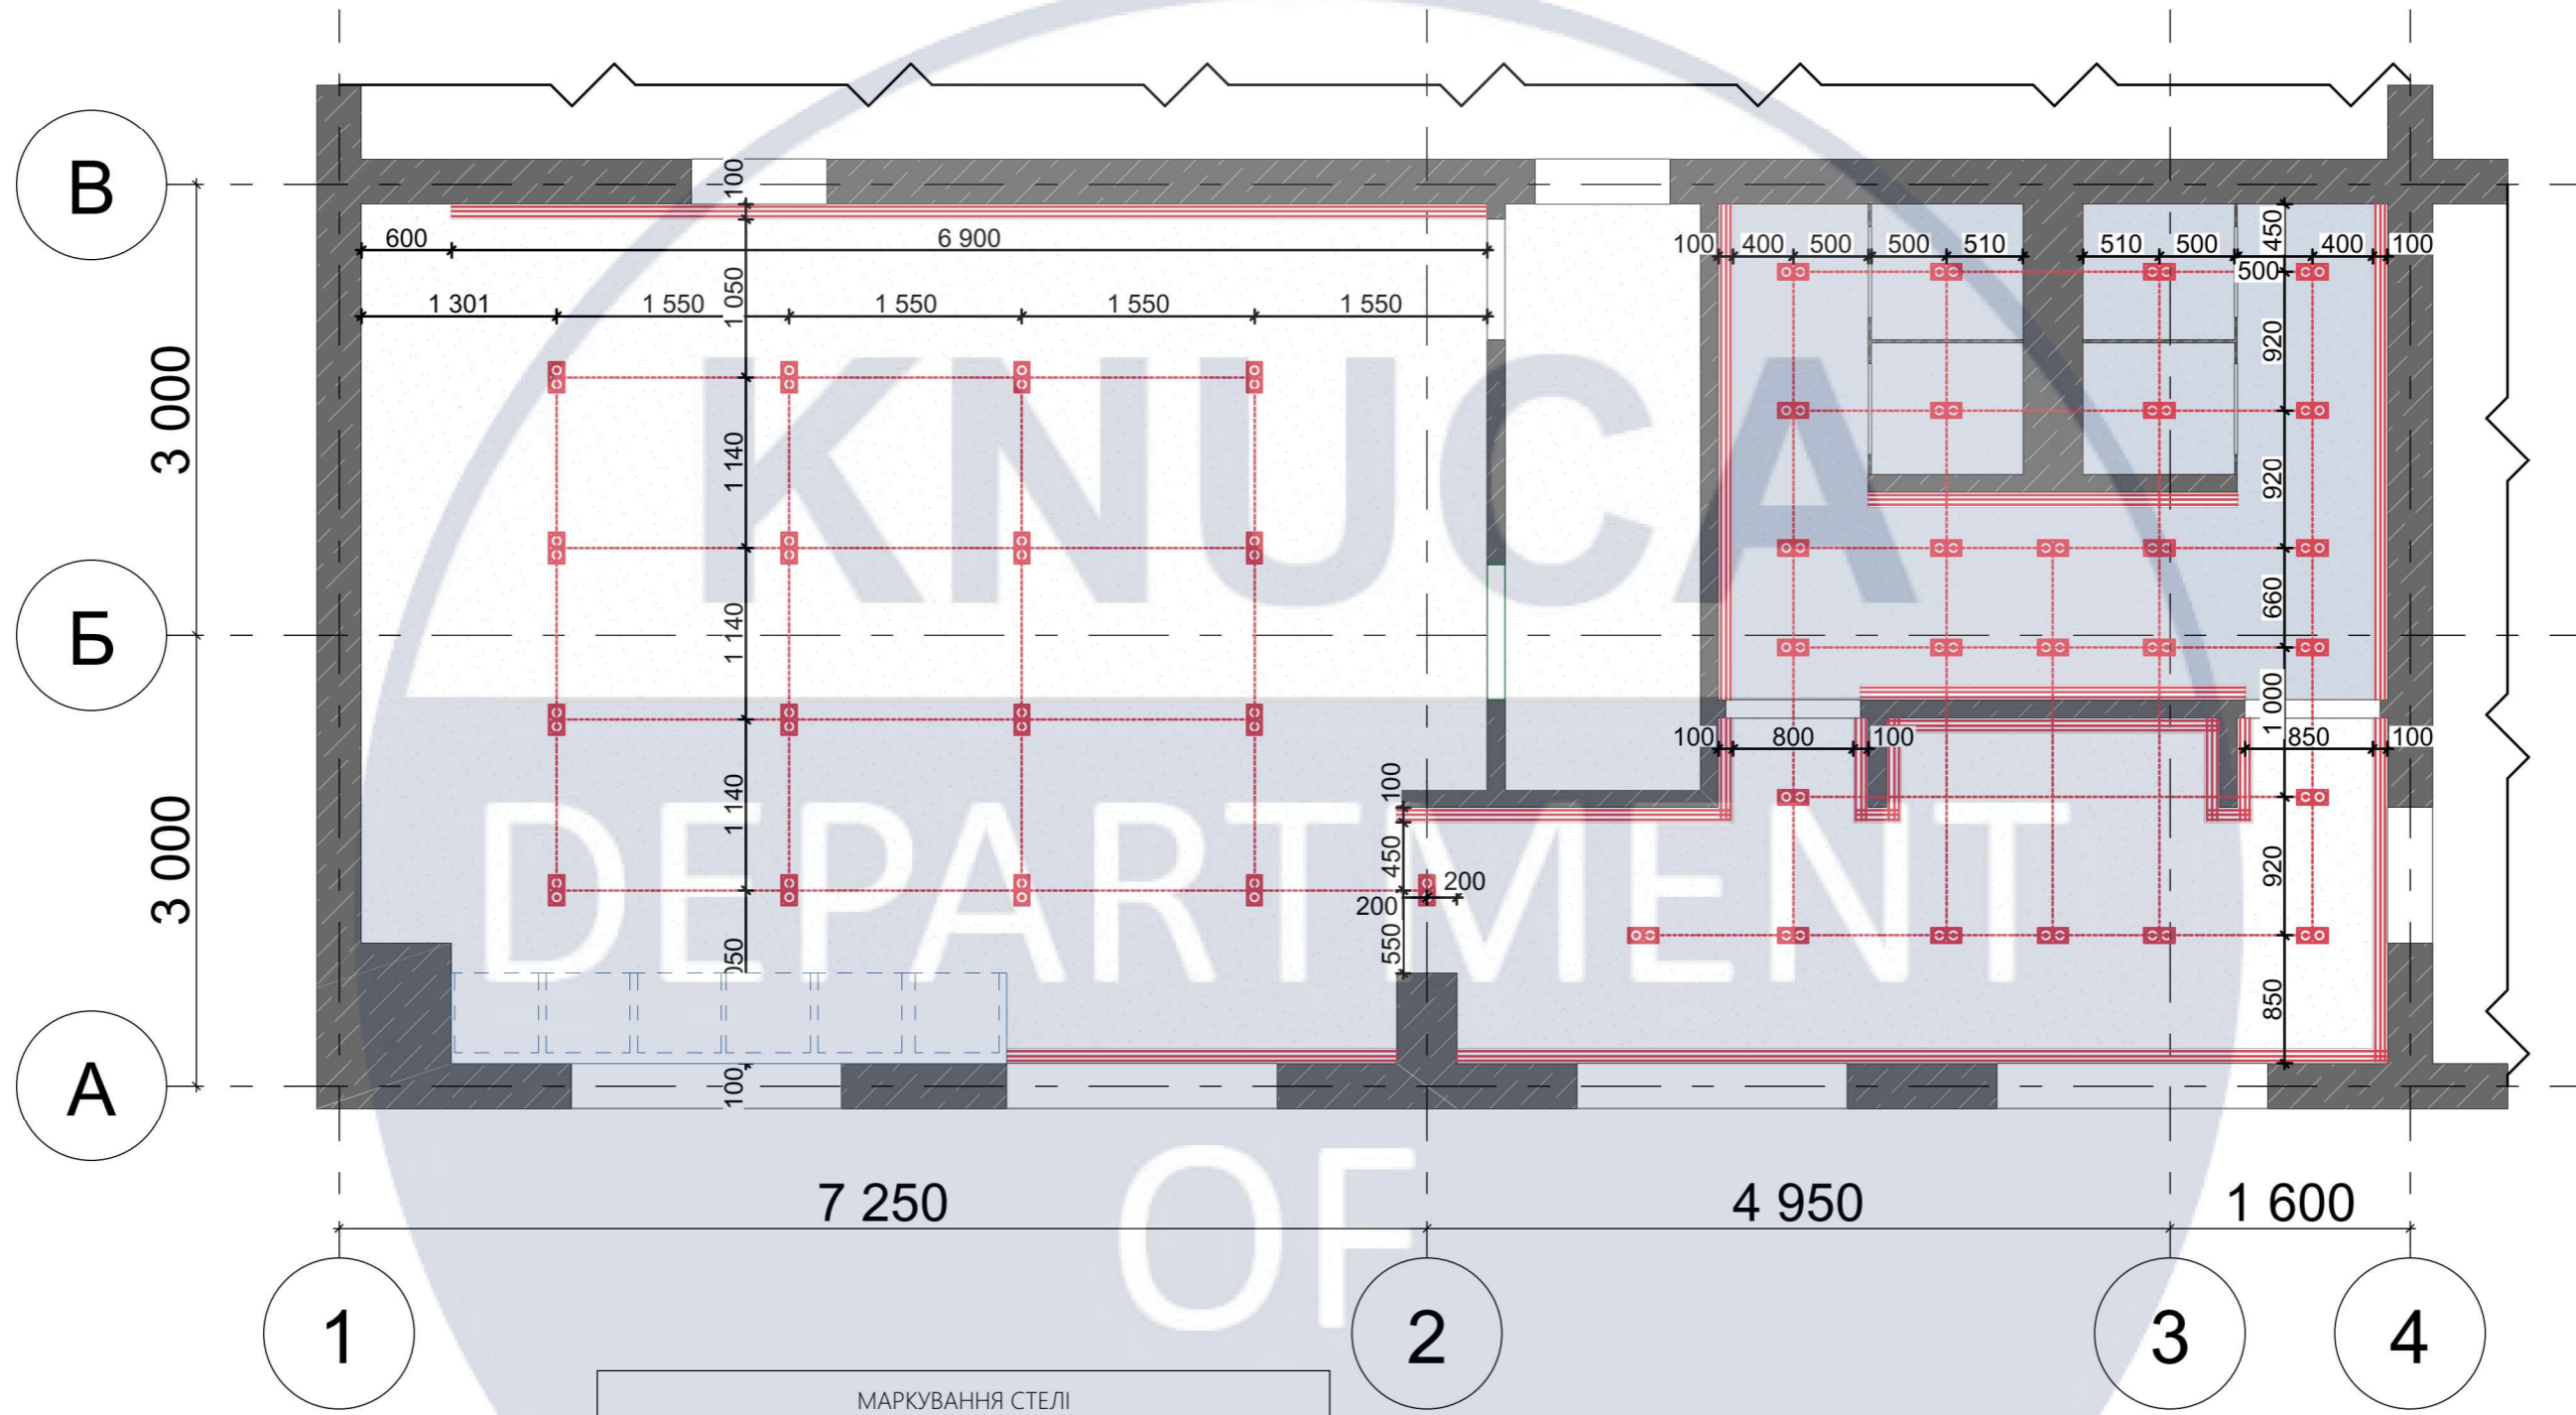

УМОВНІ ПОЗНАЧЕННЯ :

- - LED ПІДСВІТКА
- oo - ПОТОЛОЧНІ НАКЛАДНІ СВІТИЛЬНИКИ

МАРКУВАННЯ СТЕЛІ	
01	ГІПСОКАРТОН ВОЛОГОСТІЙКИЙ; ОПУСК 150 ММ
02	ГК стеля опуск 100 мм. Фарбування біле (NCS S 0500-N)

ЕКСПЛІКАЦІЯ ПОКРИТТЯ СТЕЛІ	
ПОКРИТТЯ	ПЛОЩА
БАЛІ ФАРБА	56,97
ФАРБА БІЛА, СТІЙКА ДО ВОЛОГИ	12,54
	69,51 м ²

Зм.	Кіл. уч.	Аркуш	№ док	Підпис	Дата
Виконав				Ігнатко В.	
Перевірів				Биков	
Т. контроль				Третьак Ю. В.	


КНУБА 022-Дизайн 2024 ДН-20-1 КР
ДИЗАЙН ІНТЕР'ЄРУ ТА ОБЛАДНЕННЯ
АРТ-КАФЕ ДЛЯ ДІТЕЙ

Інтер'єр арт-кафе для дітей	Стадія	Аркуш	Аркушів
	Н	16	33

План стелі М 1 : 60

Архітектурний факультет


КУХНЯ ТА ДОПОМІЖНІ ПРИМІЩЕННЯ

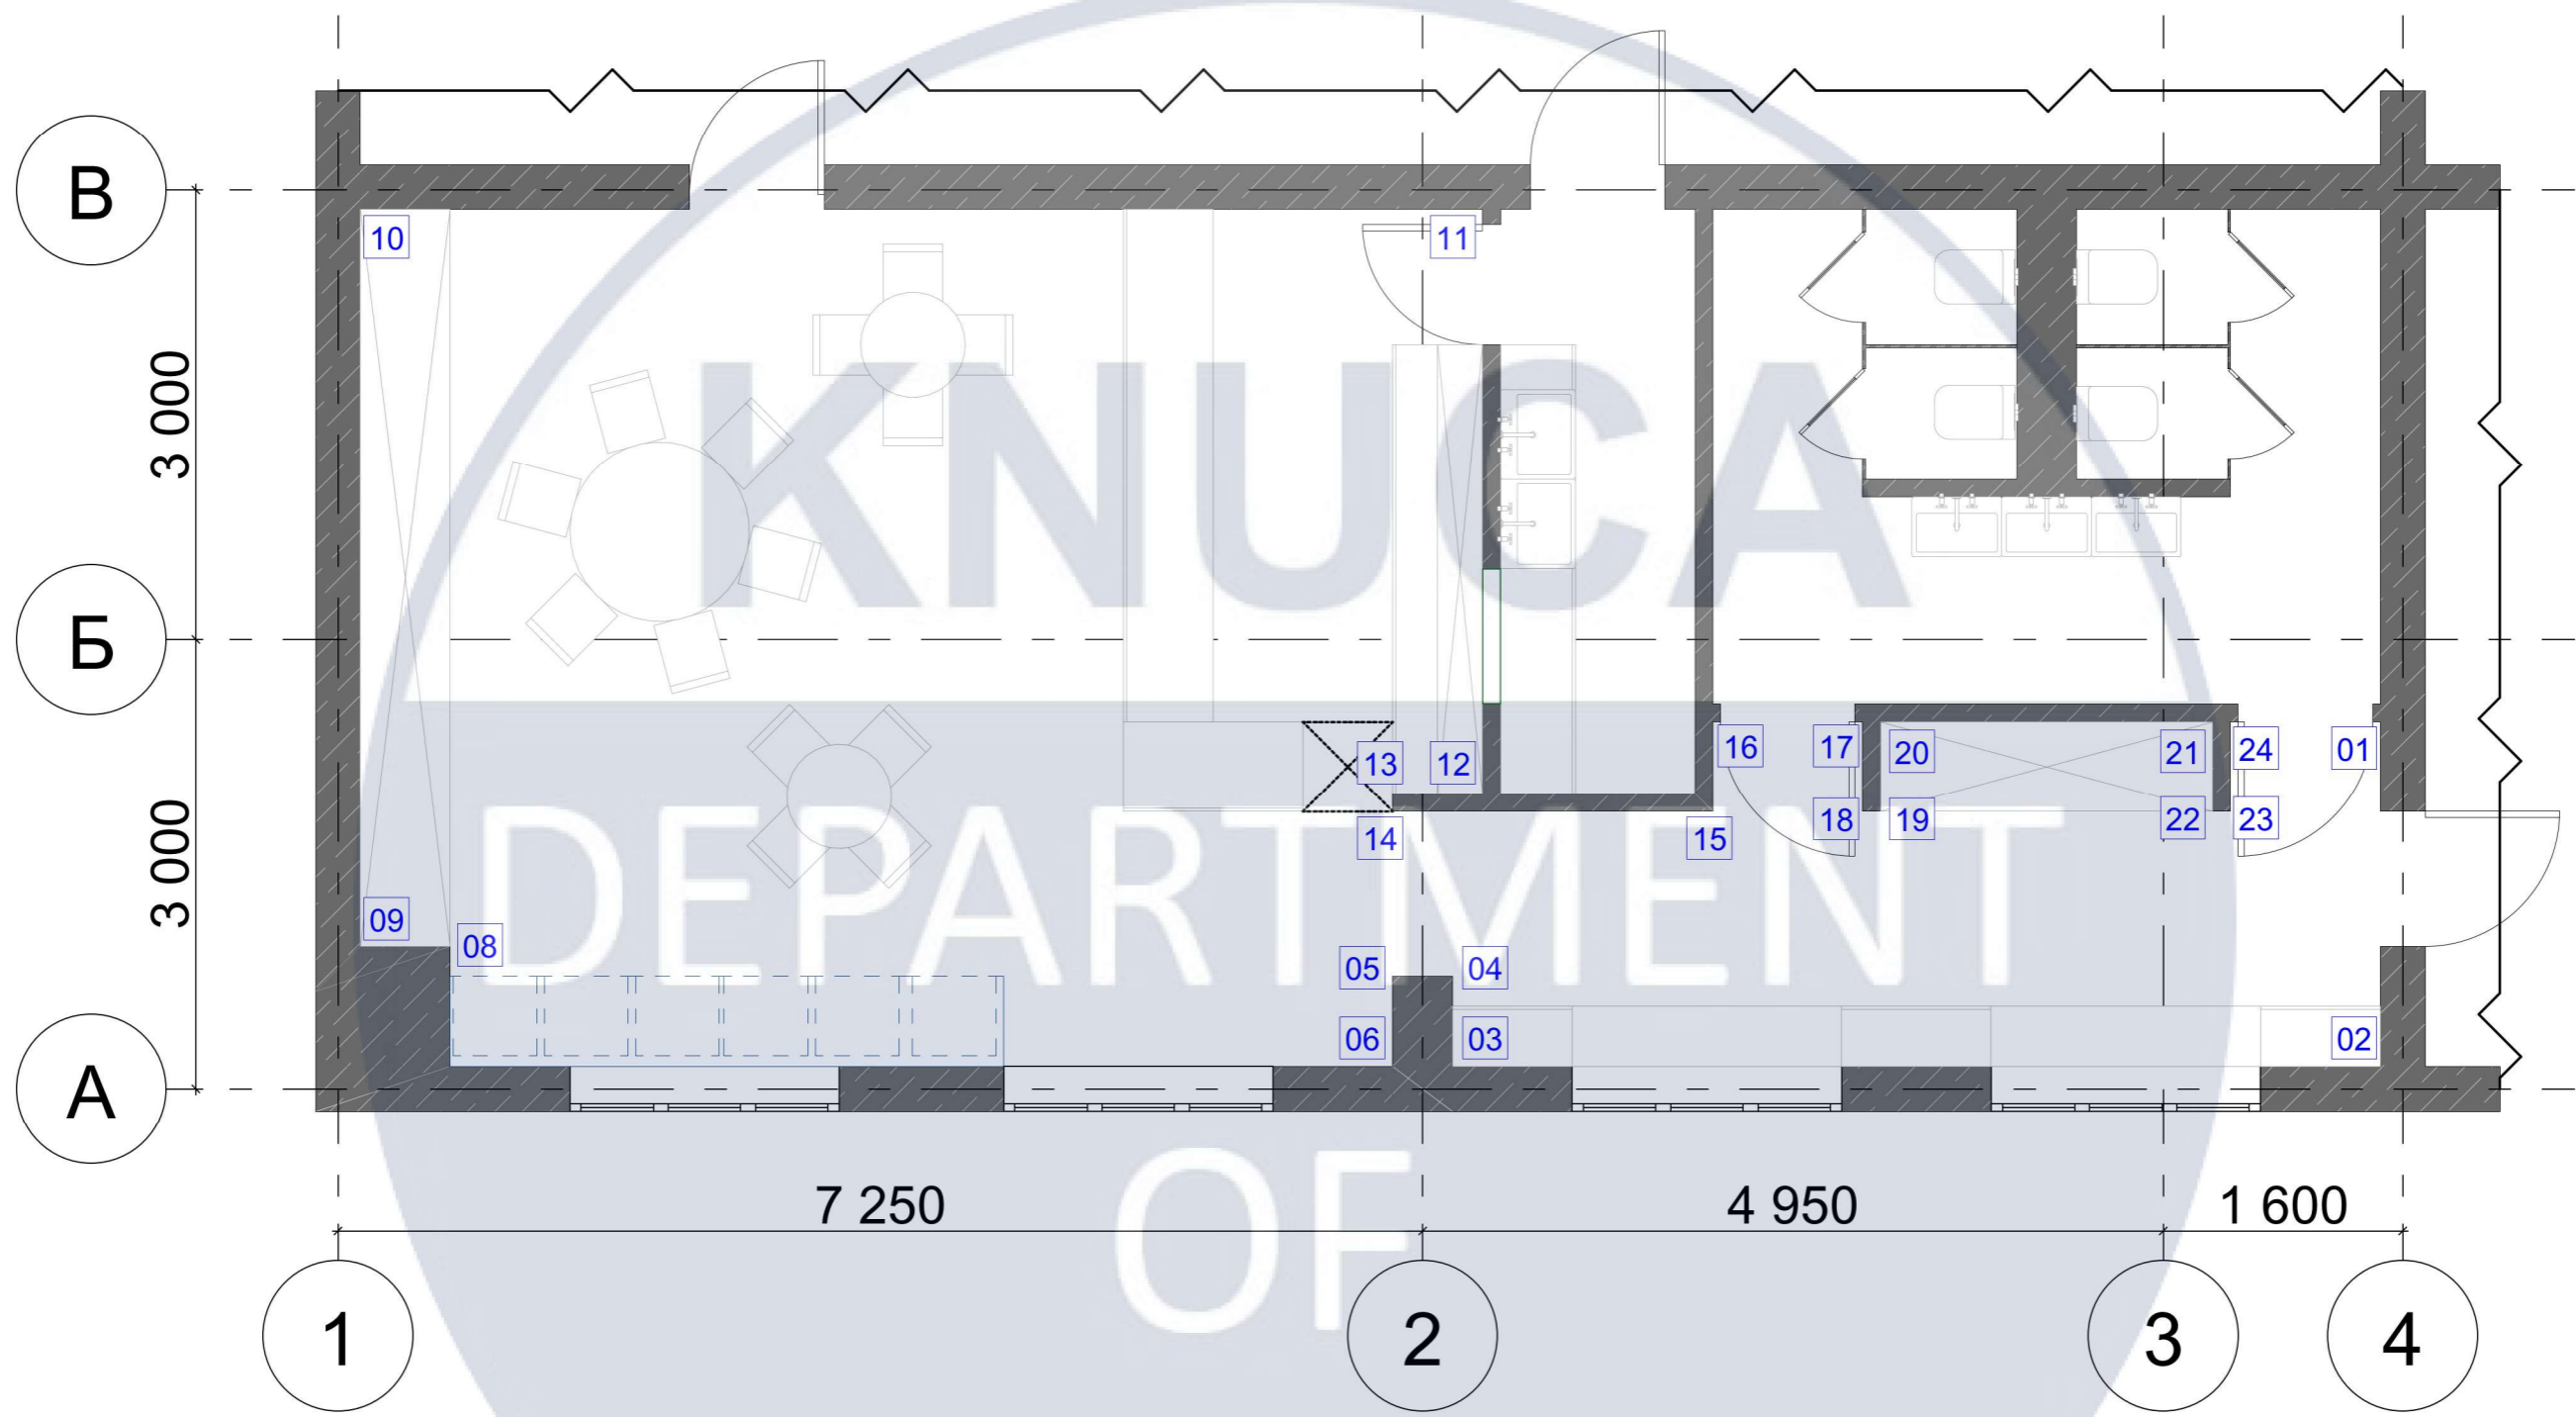


УМОВНІ ПОЗНАЧЕННЯ :

01 - ПОМІТКА КУТА ПРИМІЩЕННЯ


						КНУБА 022-Дизайн 2024 ДН-20-1 КР			
						ДИЗАЙН ІНТЕР'ЄРУ ТА ОБЛАДНЕННЯ			
						АРТ-КАФЕ ДЛЯ ДІТЕЙ			
Зм.	Кіл. уч.	Аркуш	№ док	Підпис	Дата	Інтер'єр арт-кафе для дітей	Стадія	Аркуш	Аркушів
Виконав	Ігнатко В.						Н	17	33
Перевірів	Биков								
Т. контроль	Третяк Ю. В.								
						План маркування кутів приміщення М 1 : 60	Архітектурний факультет		

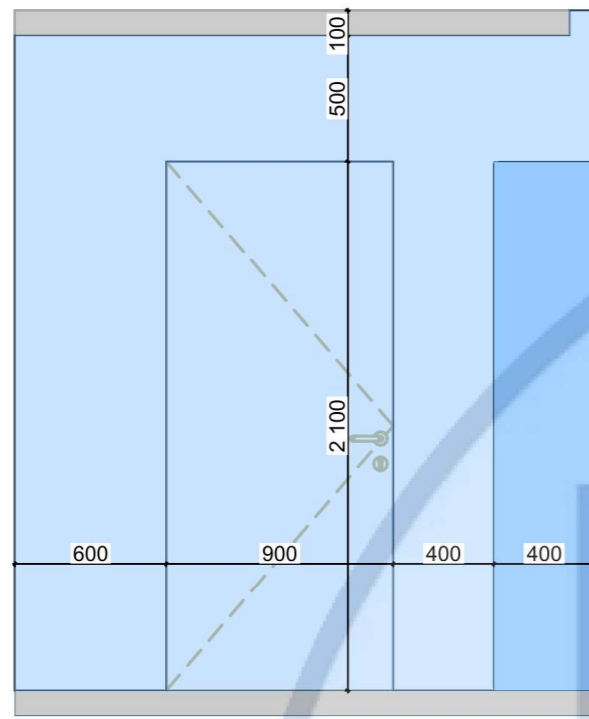


01 - 02 1:30

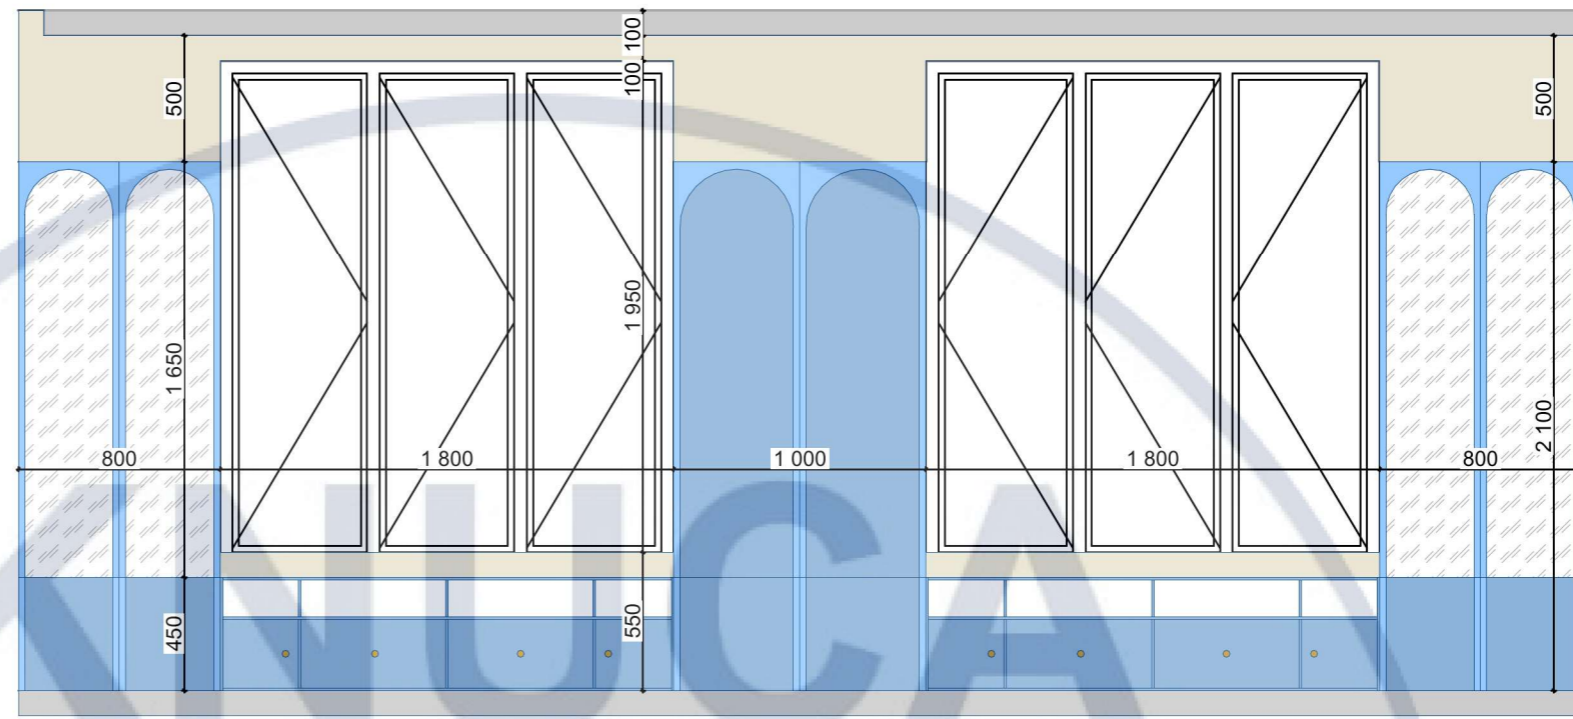


02 - 03 1:30

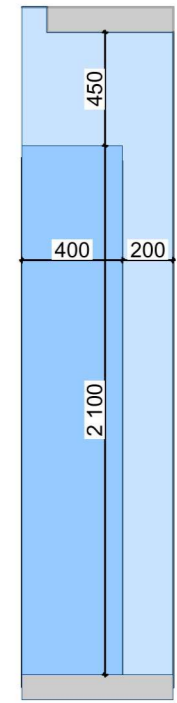

03 - 04 1:30

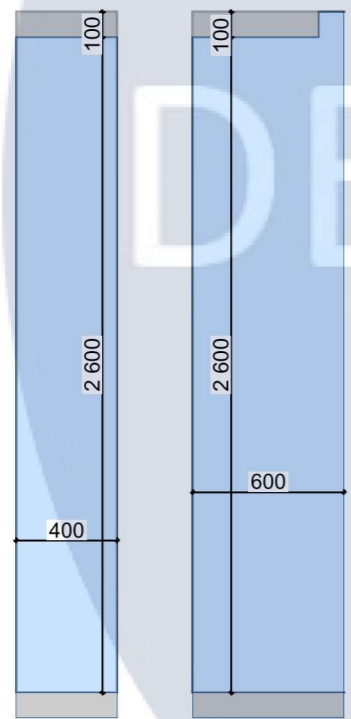


04 1:30 05 - 06 1:30

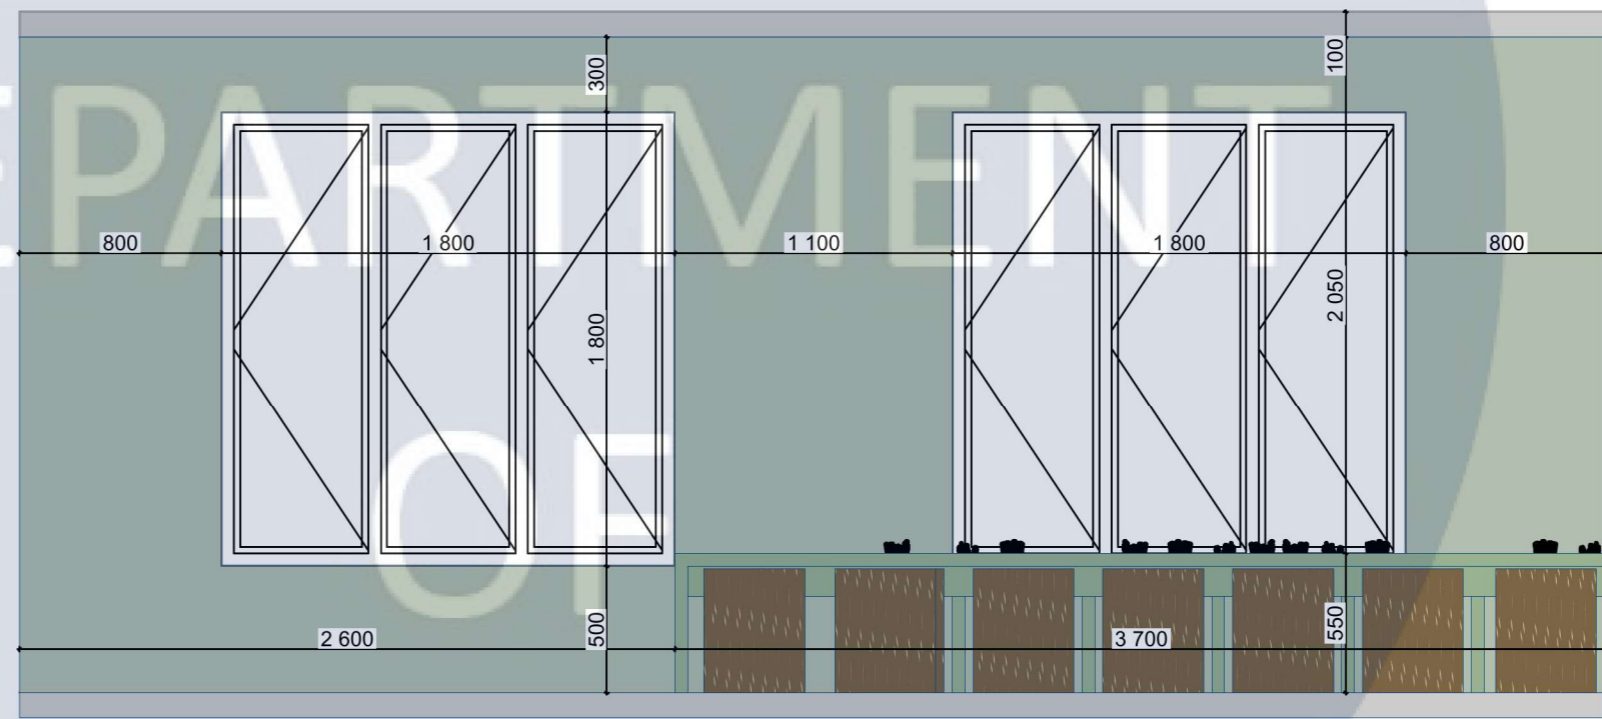

06 - 07 1:30

DESIGN

						КНУБА 022-Дизайн 2024 ДН-20-1 КР			
						ДИЗАЙН ІНТЕР'ЄРУ ТА ОБЛАДНЕННЯ			
						АРТ-КАФЕ ДЛЯ ДІТЕЙ			
Зм.	Кіл. уч.	Аркуш	№ док	Підпис	Дата	Інтер'єр арт-кафе для дітей	Стадія	Аркуш	Аркушів
Виконав	Ігнатко В.						Н	18	33
Перевірив	Биков								
Т. контроль	Третяк Ю. В.								
						Розгортки зони прийому їжі, ігор і тд	Архітектурний факультет		

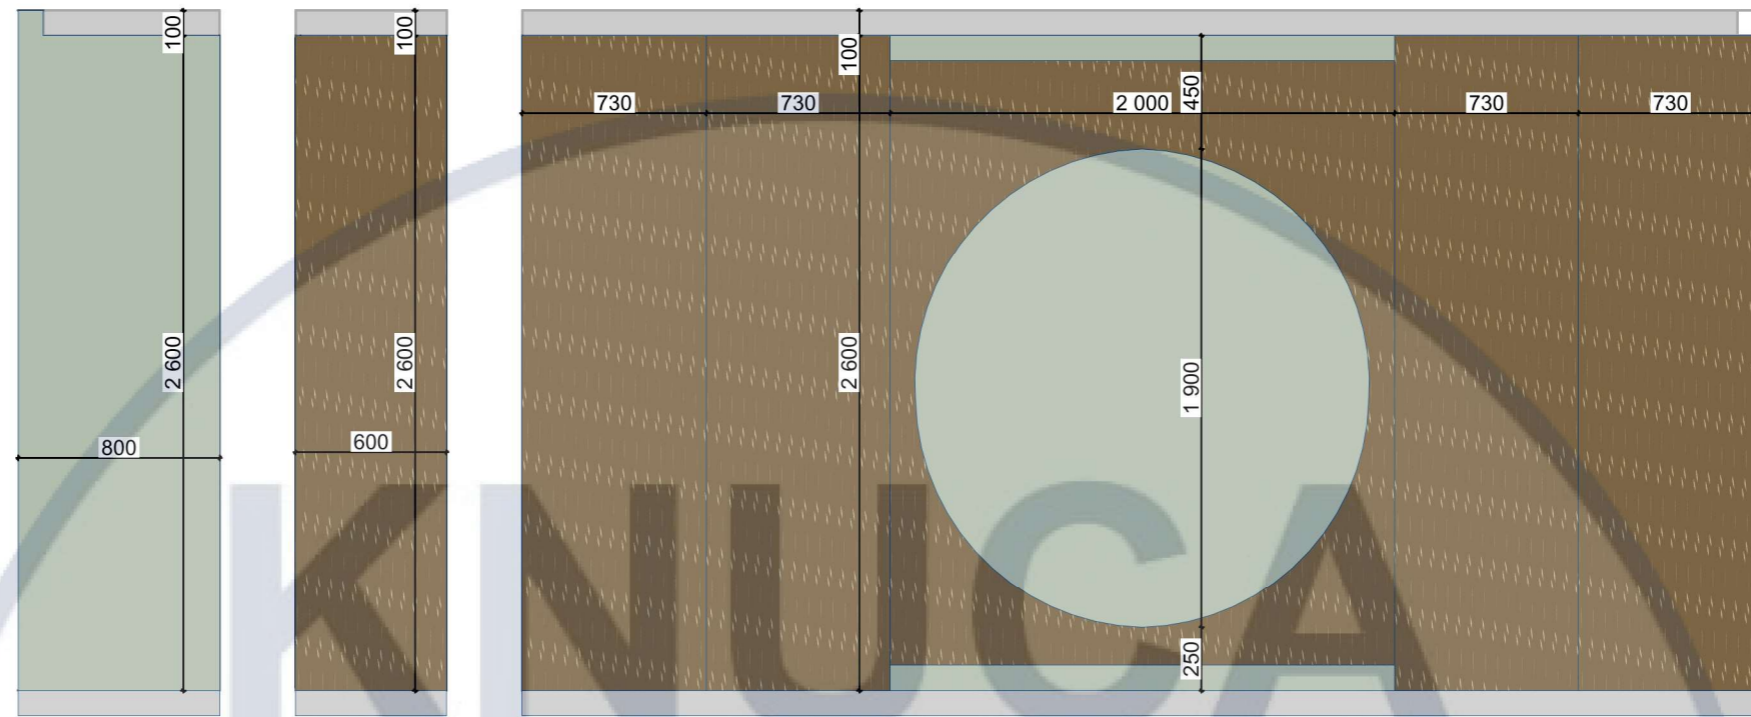


07 - 081:30

08 - 0930

09 - 10


1:30

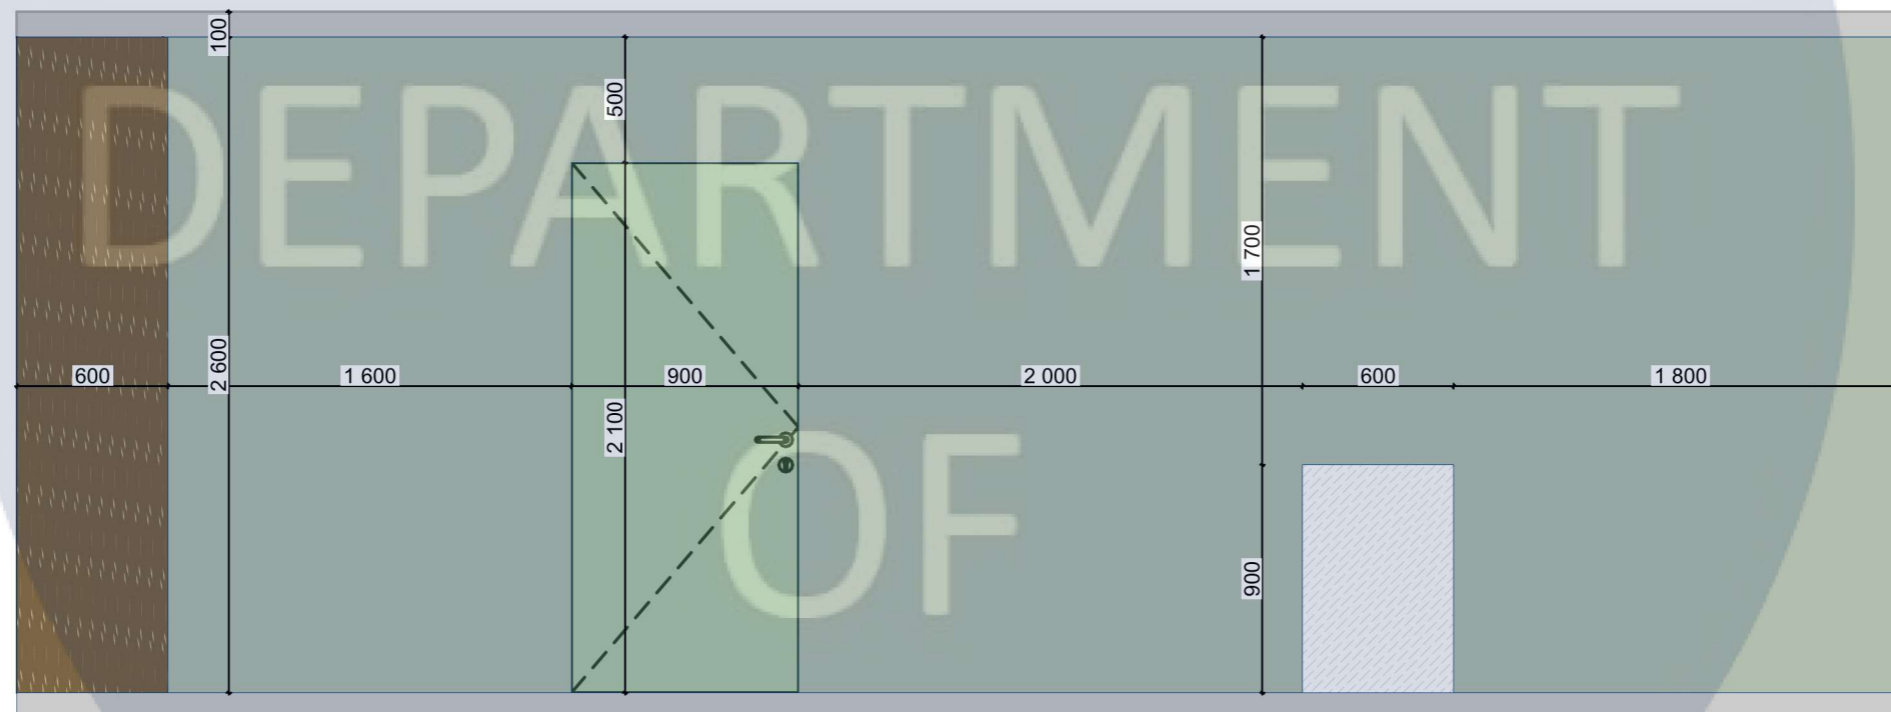

10 - 11

1:30

						КНУБА 022-Дизайн 2024 ДН-20-1 КР			
						ДИЗАЙН ІНТЕР'ЄРУ ТА ОБЛАДНЕННЯ			
						АРТ-КАФЕ ДЛЯ ДІТЕЙ			
Зм.	Кіл. уч.	Аркуш	№ док	Підпис	Дата	Інтер'єр арт-кафе для дітей	Стадія	Аркуш	Аркушів
Виконав	Ігнатко В.						Н	19	33
Перевірив	Биков								
Т. контроль	Третяк Ю. В.								
						Розгортки зони прийому їжі, ігор і тд	Архітектурний факультет		

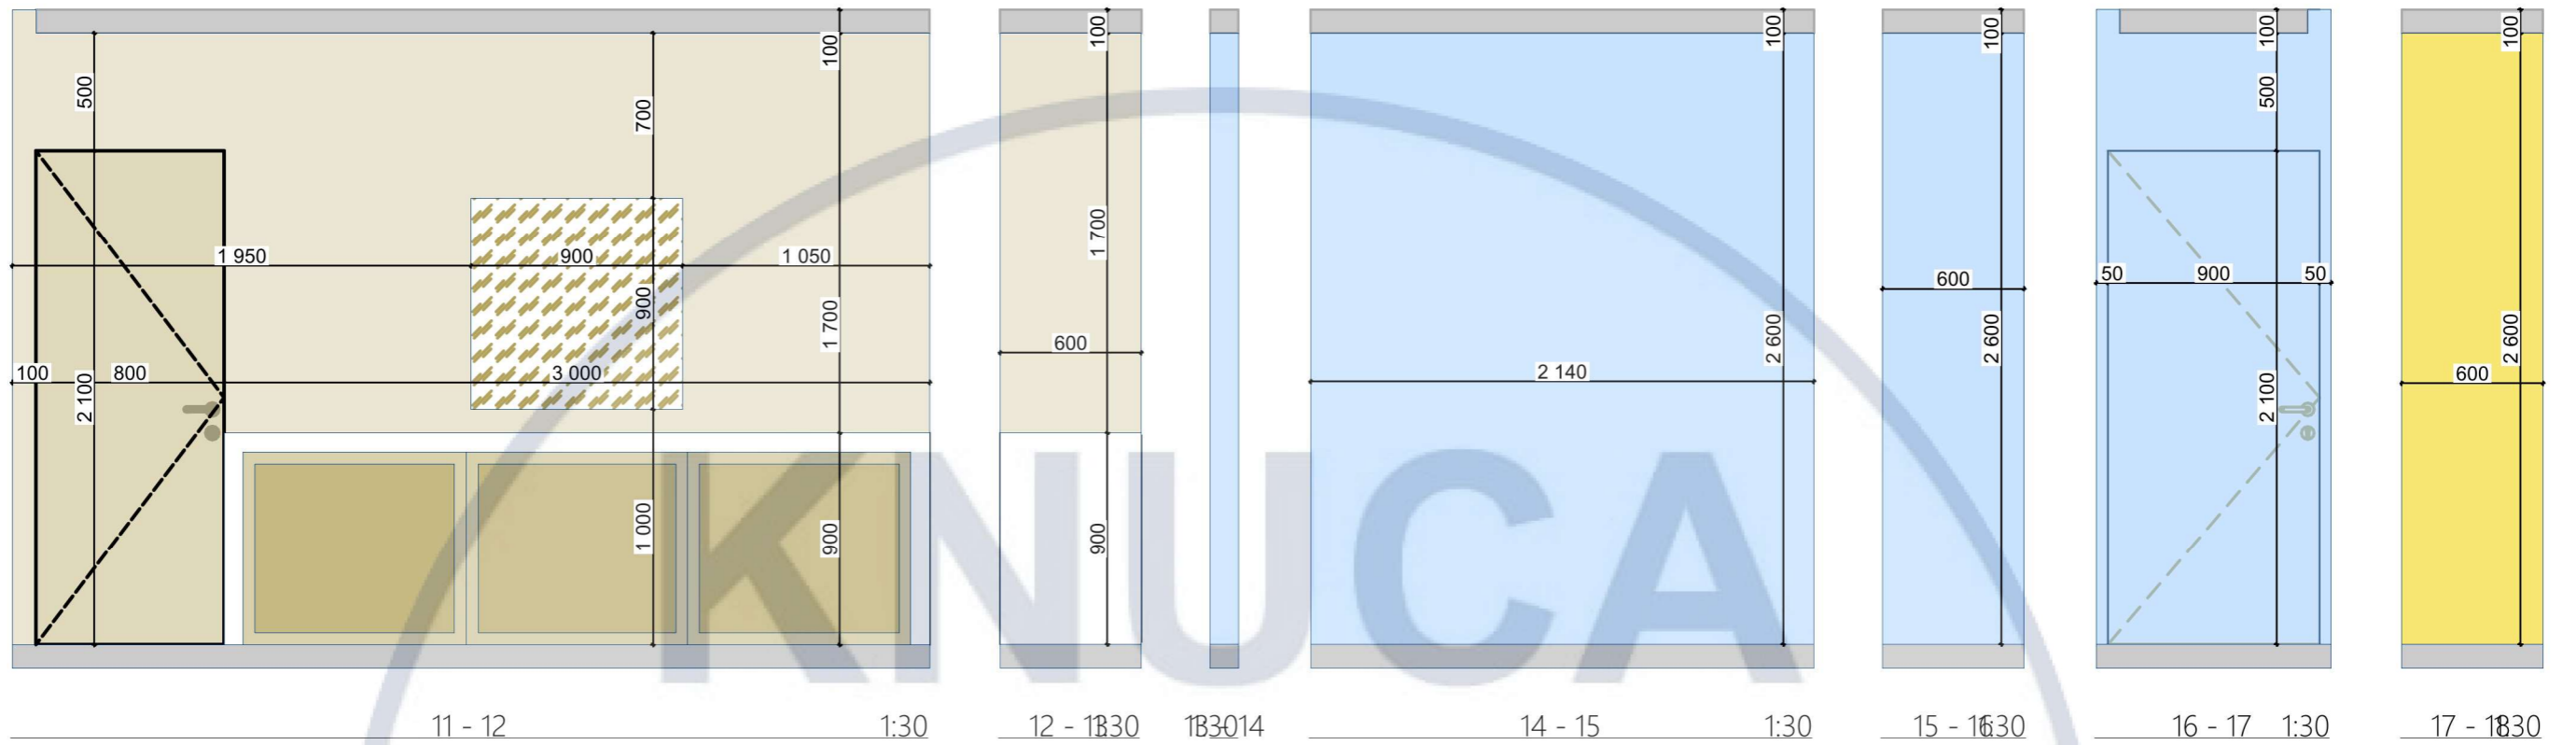

11 - 12

1:30

12 - 1B30

1B3014


14 - 15

1:30

15 - 1630

16 - 17 1:30

17 - 1B30

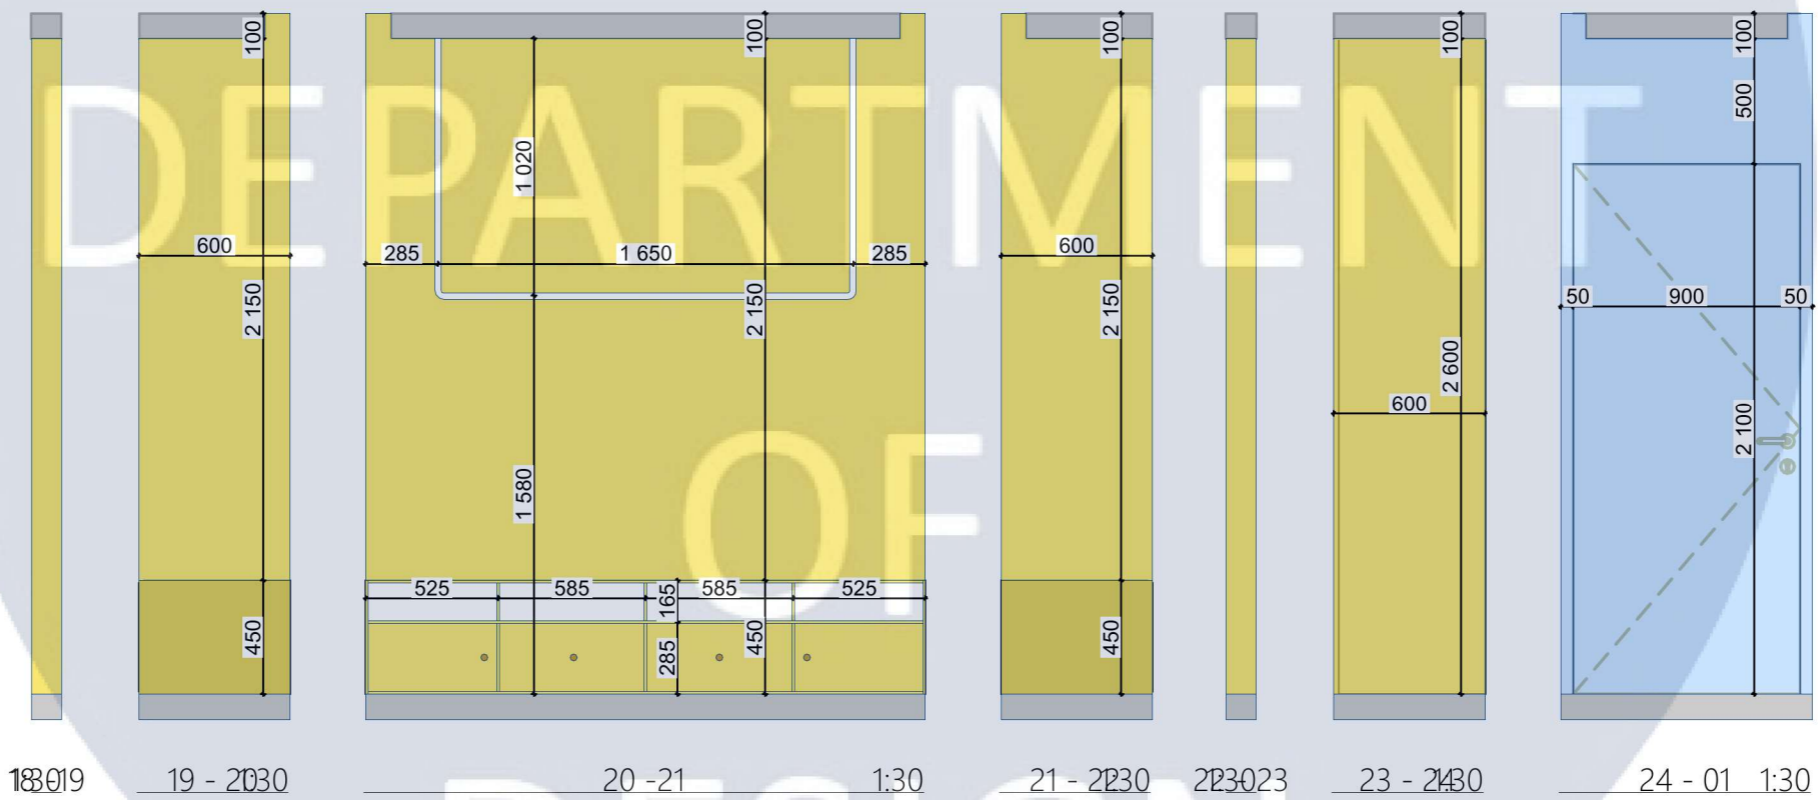

18B019

19 - 2030

20 - 21

1:30

21 - 2230

223023

23 - 2430

24 - 01 1:30

						КНУБА 022-Дизайн 2024 ДН-20-1 КР			
						ДИЗАЙН ІНТЕР'ЄРУ ТА ОБЛАДНЕННЯ			
						АРТ-КАФЕ ДЛЯ ДІТЕЙ			
Зм.	Кіл. уч.	Аркуш	№ док	Підпис	Дата	Інтер'єр арт-кафе для дітей	Стадія	Аркуш	Аркушів
Виконав	Ігнатко В.						Н	20	33
Перевірів	Биков								
Т. контроль	Третьак Ю. В.					Розгортки зони прийому їжі, ігор і тд	Архітектурний факультет		














КНУСА

РОЗРОБКА МОДУЛЬНОЇ КОНСТРУКЦІЇ ДЛЯ
ЗОНИ МАЛЮВАННЯ



OF

DESIGN


ВИГЛЯДИ СТІЛЬЦЯ М 1:20

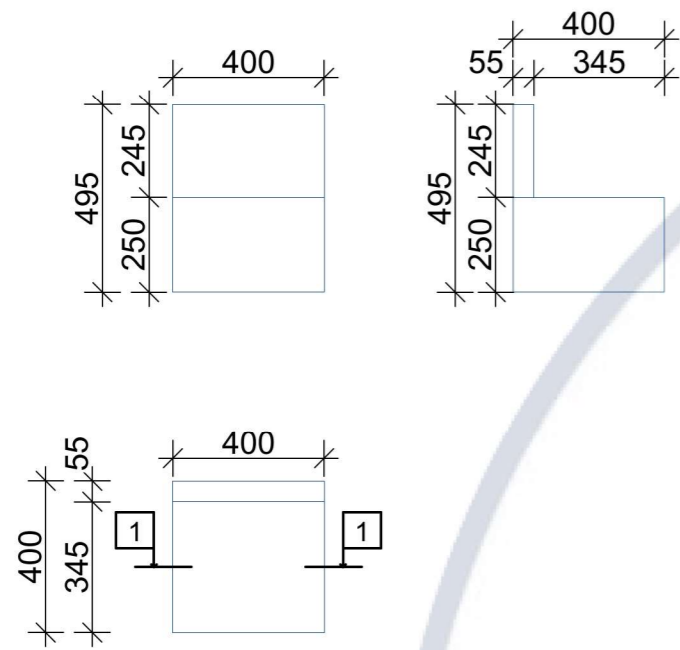

ВИГЛЯДИ СТІЛЬЦЯ М 1:20

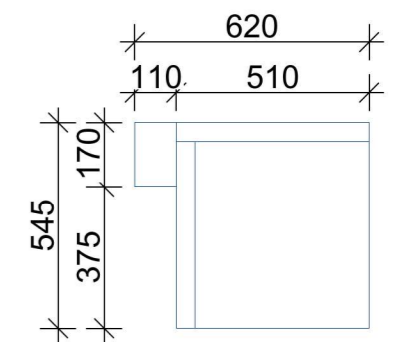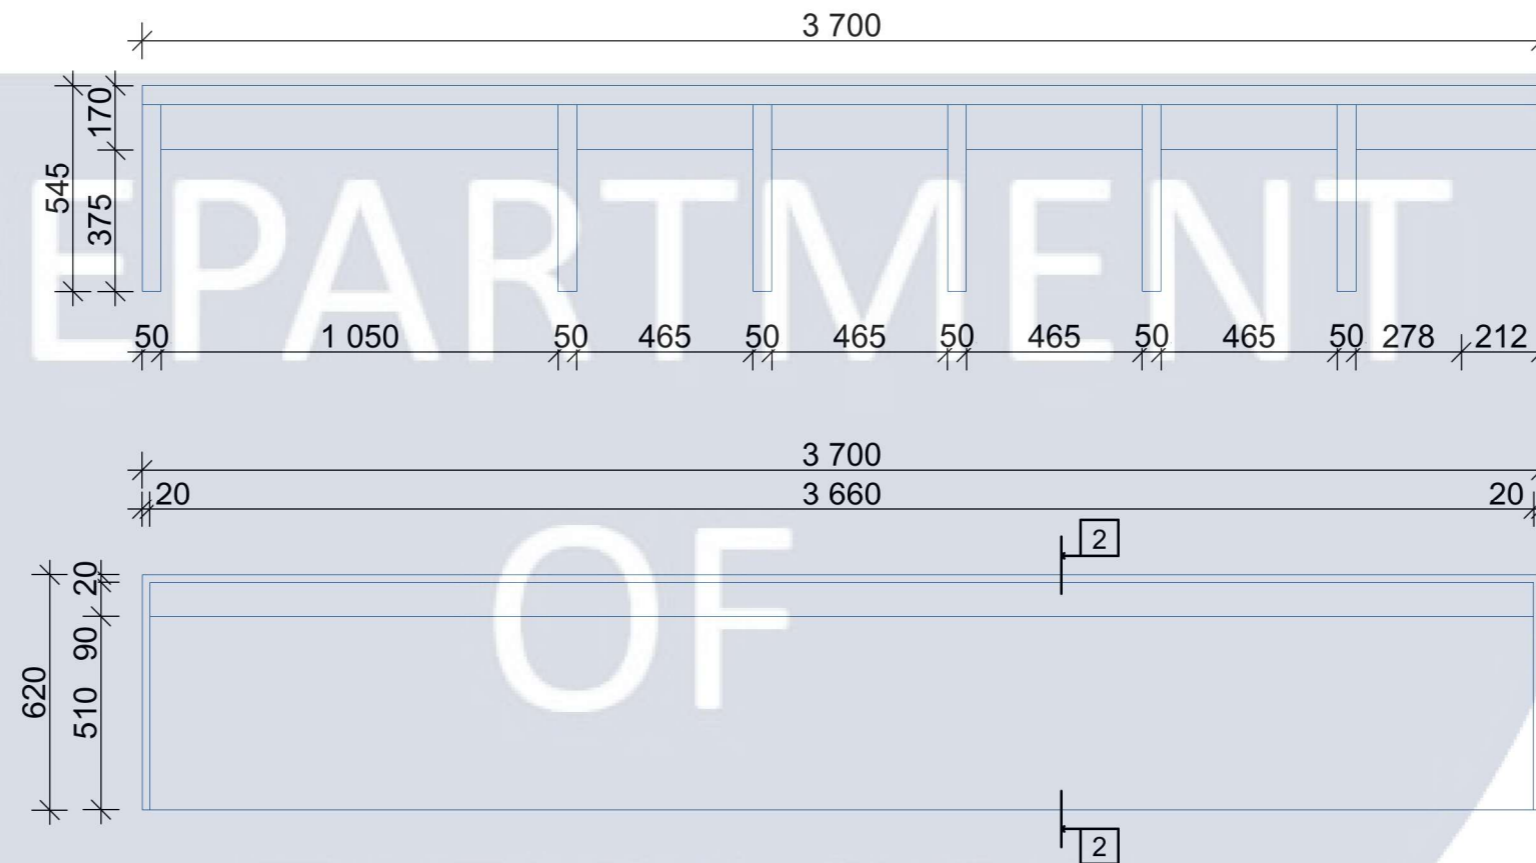

						КНУБА 022-Дизайн 2024 ДН-20-1 КР			
						ДИЗАЙН ІНТЕР'ЄРУ ТА ОБЛАДНЕННЯ			
						АРТ-КАФЕ ДЛЯ ДІТЕЙ			
Зм.	Кіл. уч.	Аркуш	№ док	Підпис	Дата	Розробка елементу обладнання для арт-кафе для дітей	Стадія	Аркуш	Аркушів
							Н	28	33
							Архітектурний факультет		
						Вигляди модульної конструкції для зони малювання			

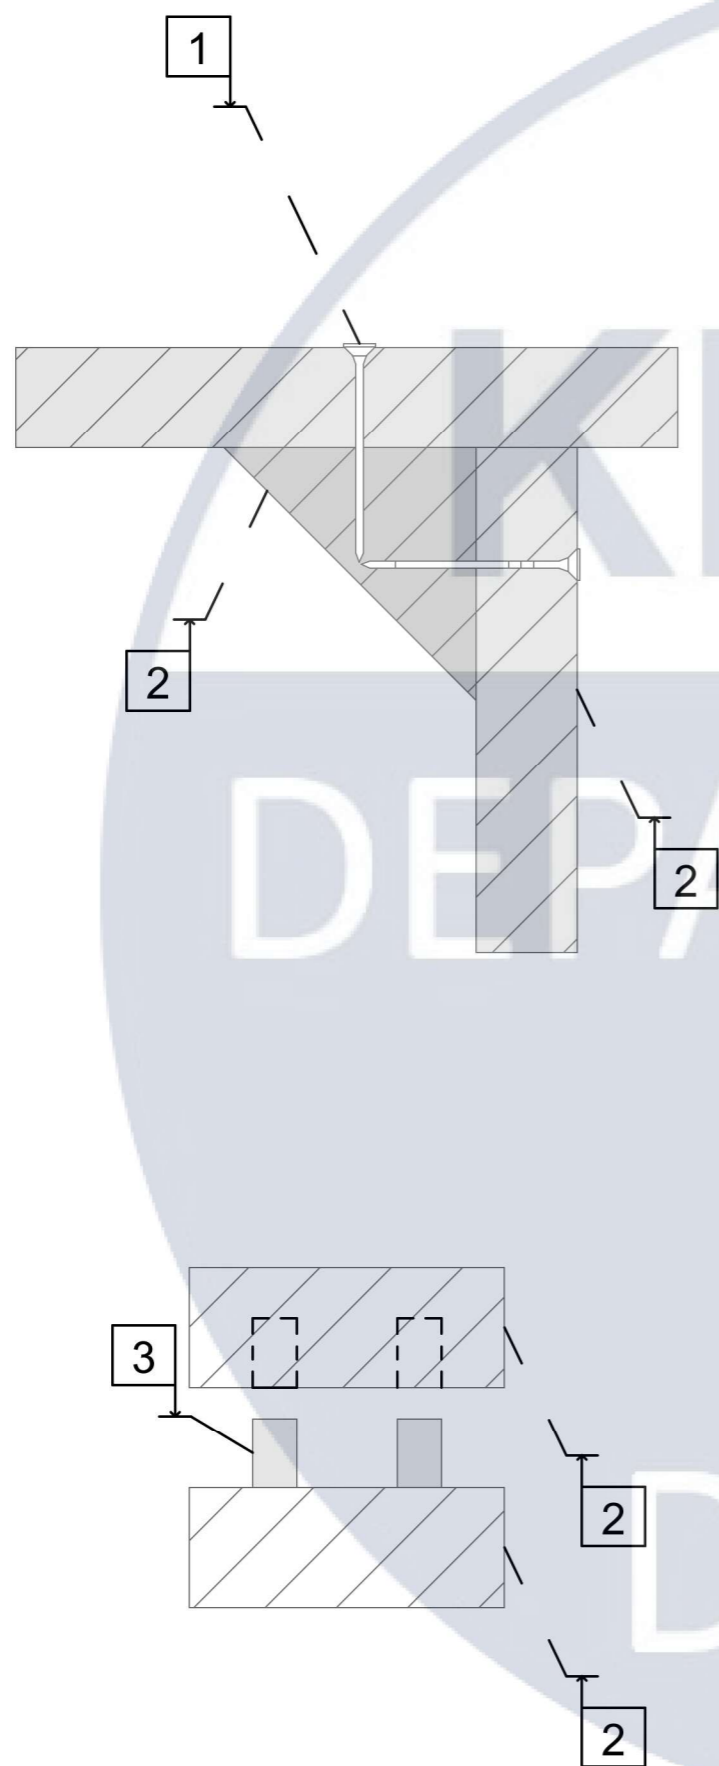

№	Назва	Матеріал
1	Саморіз	Метал
2	Фанера	Шпон
3	Вставні круглі шипи	Деревина

№	Назва	Розмір
1	Саморіз	60 x 30 мм
2	Фанера	18 мм
3	Вставні круглі шипи	70 мм

						КНУБА 022-Дизайн 2024 ДН-20-1 КР			
						ДИЗАЙН ІНТЕР'ЄРУ ТА ОБЛАДНЕННЯ			
						АРТ-КАФЕ ДЛЯ ДІТЕЙ			
Зм.	Кіл. уч.	Аркуш	№ док	Підпис	Дата	Розробка елемента обладнання для арт-кафе для дітей	Стадія	Аркуш	Аркушів
Виконав	Ігнатко В.						Н	30	33
Перевірив	Биков								
Т. контроль	Третяк Ю. В.					Конструкційні вузли модульної конструкції для зони малювання	Архітектурний факультет		



						КНУБА 022-Дизайн 2024 ДН-20-1 КР			
						ДИЗАЙН ІНТЕР'ЄРУ ТА ОБЛАДНЕННЯ			
						АРТ-КАФЕ ДЛЯ ДІТЕЙ			
Зм.	Кіл. уч.	Аркуш	№ док	Підпис	Дата	Розробка елемента обладнання для арт-кафе для дітей	Стадія	Аркуш	Аркушів
Виконав	Ігнатко В.						Н	33	33
Перевірив	Биков								
Т. контроль	Третяк Ю. В.								
						Модульна конструкція для зони малювання в інтер'єрі	Архітектурний факультет		