МІНІСТЕРСТВО ОСВІТИ І НАУКИ УКРАЇНИ
КИЇВСЬКИЙ НАЦІОНАЛЬНИЙ УНІВЕРСИТЕТ БУДІВНИЦТВА І АРХІТЕКТУРИ
КАФЕДРА ДИЗАЙНУ

Атестаційна випускна робота на здобуття освітнього ступеня бакалавра дизайну на тему:

«Дизайн інтер'єру та обладнання квартири-студії»

Виконала: студентка групи
ДН-43 Сологуб А.І.
Керівник: к.філос.н., Бець С.М.

Київ-2023


Зміст

Інтер'єр квартири-студії
1. Вихідні данні: ситауаційний план, ситуаційна схема.....3
2. Вихідні данні: план поверху, план квартири.....4
3. Вихідні данні: перспективне зображення.....5
4. План поверху.....6
5. Обмірний план.....7
6. План монтажу і демонтажу.....8
7. План стелі.....9
8. План меблів.....10
9. Розгортки стін.....11
10. Перспективні зображення.....14
11. Експлікація меблів.....19


Елемент меблів: тумба
1. Креслення тумби, розріз тумби 1-1.....24
2. Конструкційні вузли 25
3. Ергономічна схема тумби.....26
4. 3д модель.....27


KNUCA DEPARTMENT OF DESIGN



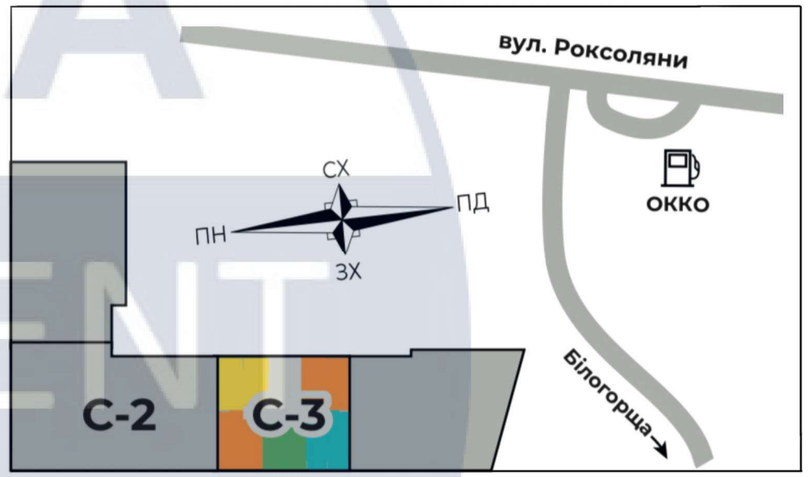

						КНУБА 022 Дизайн 2023 ДН-43			
						Проект інтер'єру квартири-студії			
Зм.	Кільк.	Арк.	№Док.	Підпис	Дата				
Розробила		Сологуб А.І.				Вихідні дані для проектування	Стадія	Аркуш	Аркушів
Керівник		Бець С.М.					Н	3	27
Н.контроль						Ситуаційний план М 1:200; Ситуаційна схема М1:100	Архітектурний факультет		

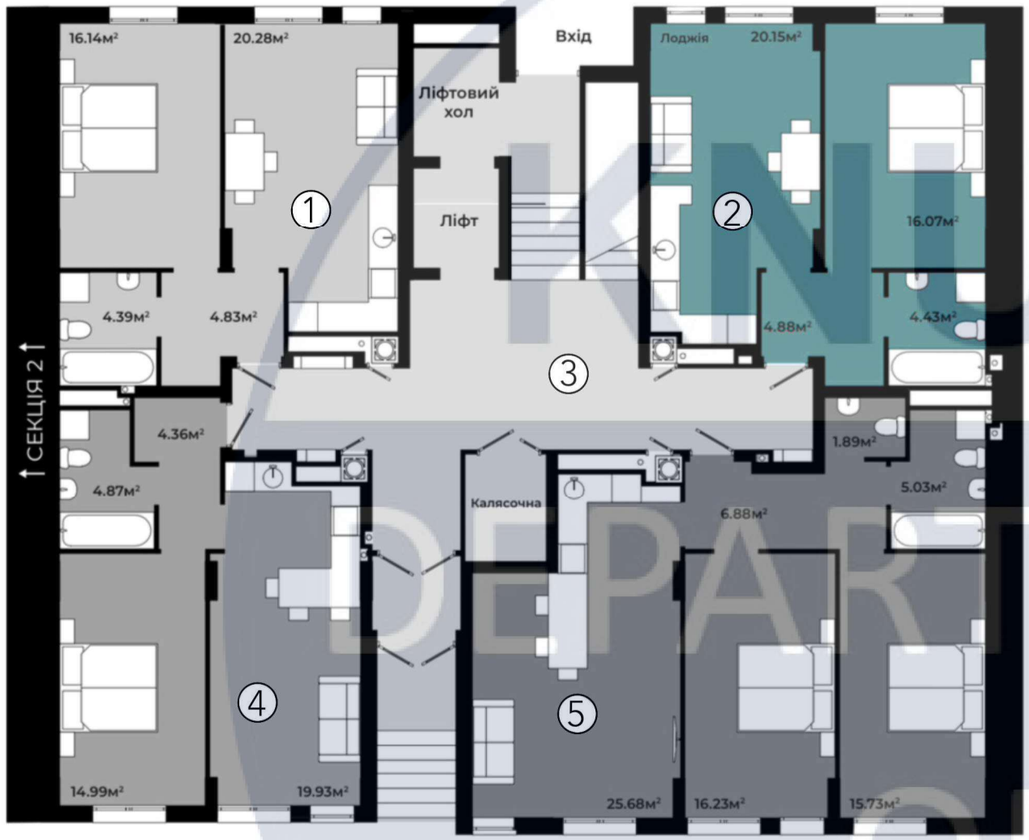

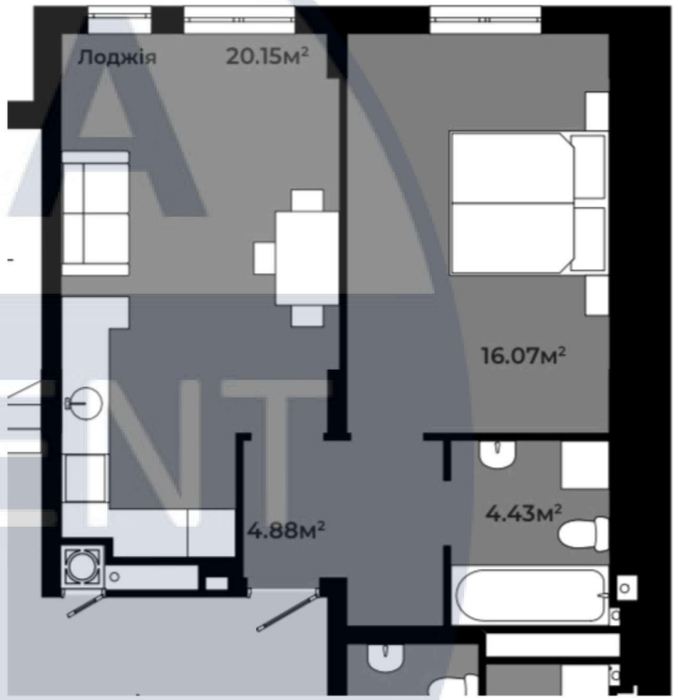


Експлікація приміщень

№ Прим.	Найменування	Загальна площа м2
1	Квартира 1	45,64 м2
2	Квартира 2	45,53 м2
3	Коридор	48,04 м2
4	Квартира 3	44,15 м2
5	Квартира 4	71,44 м2

						КНУБА 022 Дизайн 2023 ДН-43		
						Проект інтер'єру квартири-студії		
Зм.	Кільк.	Арк.	№Док.	Підпис	Дата			
Розробила		Сологуб А.І.				Вихідні дані для проектування	Стадія	Аркуш	Аркушів
Керівник		Бець С.М.					Н	4	27
Н.контроль						План поверху М 1:100; План кваврtири М 1:50	Архітектурний факультет		

KNUCA DEPARTMENT OF DESIGN

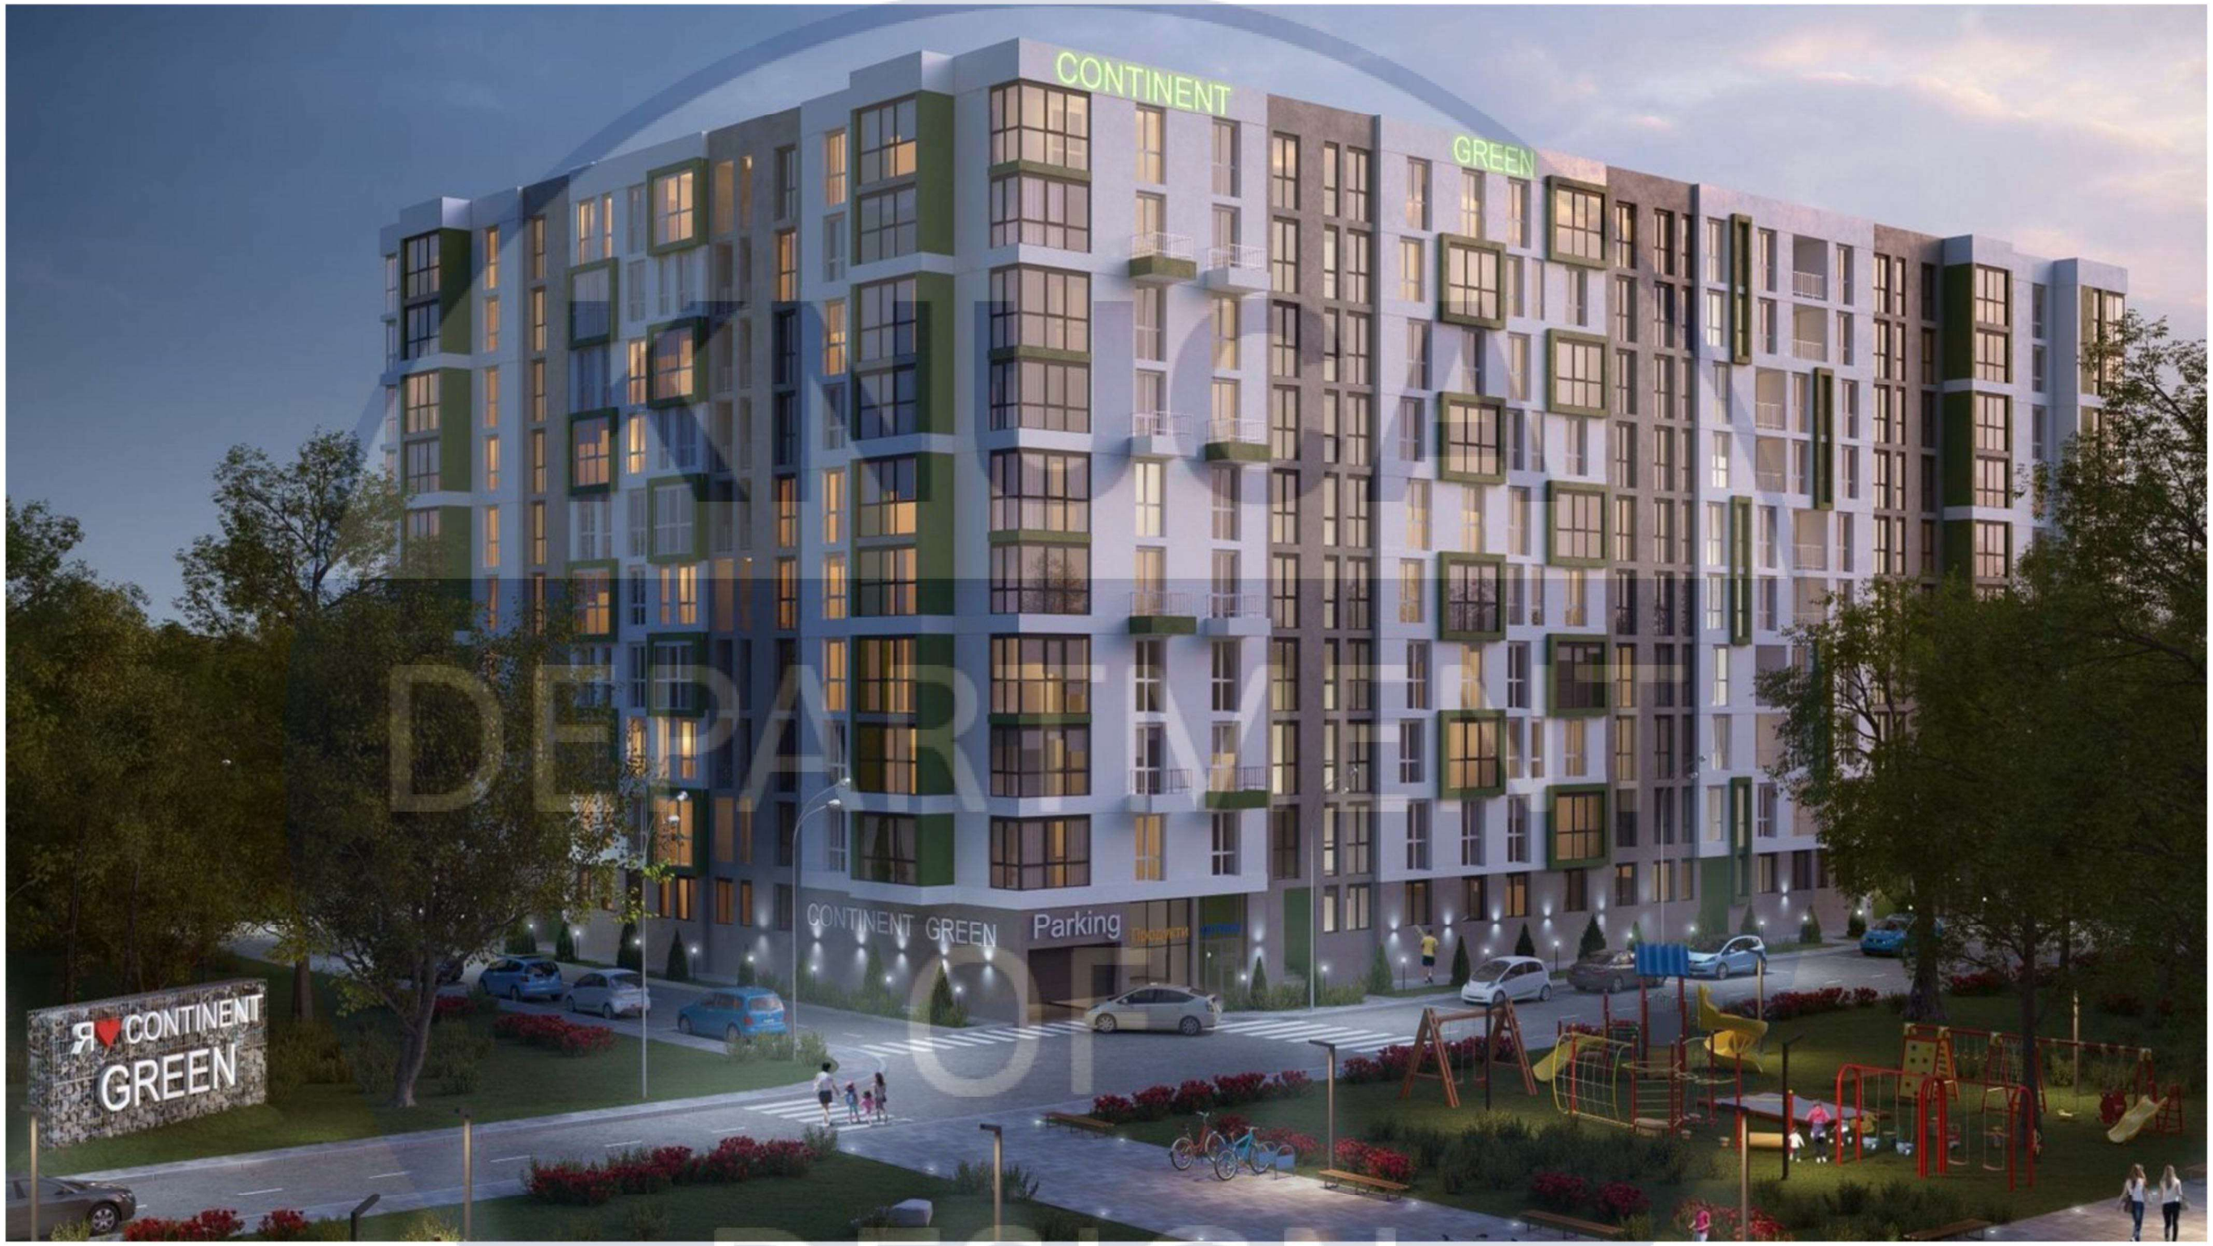


KNUCA DEPARTMENT OF DESIGN

						КНУБА 022 Дизайн 2023 ДН-43
						Проект інтер'єру квартири-студії
Зм.	Кільк.	Арк.	№Док.	Підпис	Дата	
Розробила		Сологуб А.І.				Вихідні дані проектування
Керівник		Бець С.М.				
Н.контроль						Перспективне зображення будинку

Стадія	Аркуш	Аркушів
Н	5	27

Архітектурний факультет

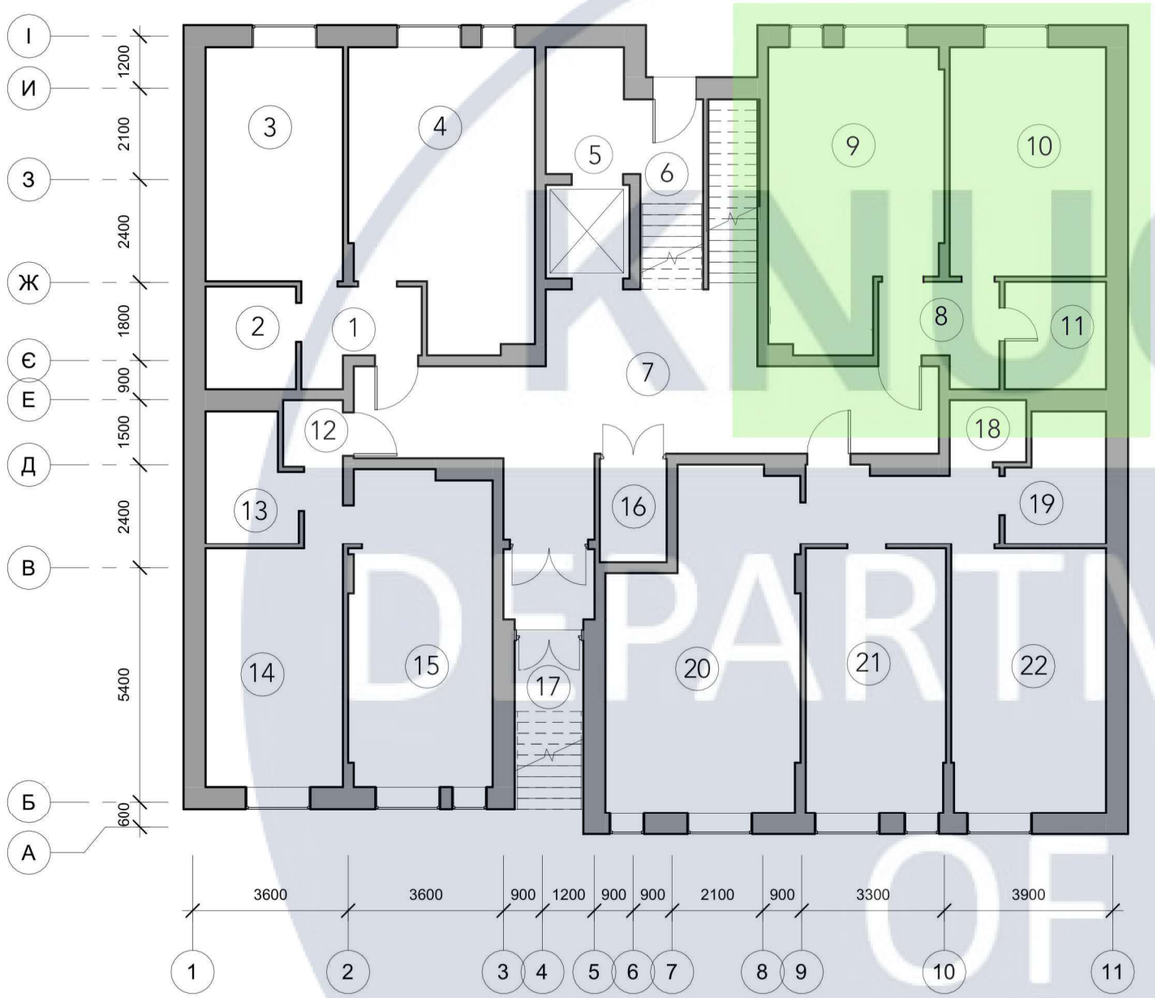

Експлікація приміщень


№ прим.	Найменування	Площа, м2
	Квартира 1	
1	Передпокій	4,83
2	Санвузол	4,39
3	Спальня	16,14
4	Вітальня з кухнею	20,28
5	Ліфт	
6	Сходи	
7	Коридор	49,02
	Квартира 2	
8	Передпокій	4,88
9	Вітальня з кухнею	20,15
10	Спальня	16,07
11	Санвузол	4,43
	Квартира 3	
12	Передпокій	4,36
13	Санвузол	4,87
14	Спальня	15
15	Вітальня з кухнею	19,93
16	Велостоянка	8,69
17	Сходи	
	Квартира 4	
18	Санвузол	2
19	Санвузол	5
20	Вітальня з кухнею	25,68
21	Спальня 1	16,23
22	Спальня 2	15,73

Експлікація приміщень

№ прим.	Найменування	Площа, м2
	Квартира 1	45,64
	Квартира 2	45,53
	Квартира 3	44,15
	Квартира 4	71,44

Зм.	Кільк.	Арк.	№Док.	Підпис	Дата	КНУБА 022 Дизайн 022 ДН-43 ДП			
						Проект інтер'єру квартири-студії			
Розробила		Сологуб А.І.				Інтер'єр квартири-студії	Стадія	Аркуш	Аркушів
Керівник		Бець С.М.					Н	6	27
Н.контроль						План поверху М 1:100	Архітектурний факультет		

KNUCA DEPARTMENT OF DESIGN

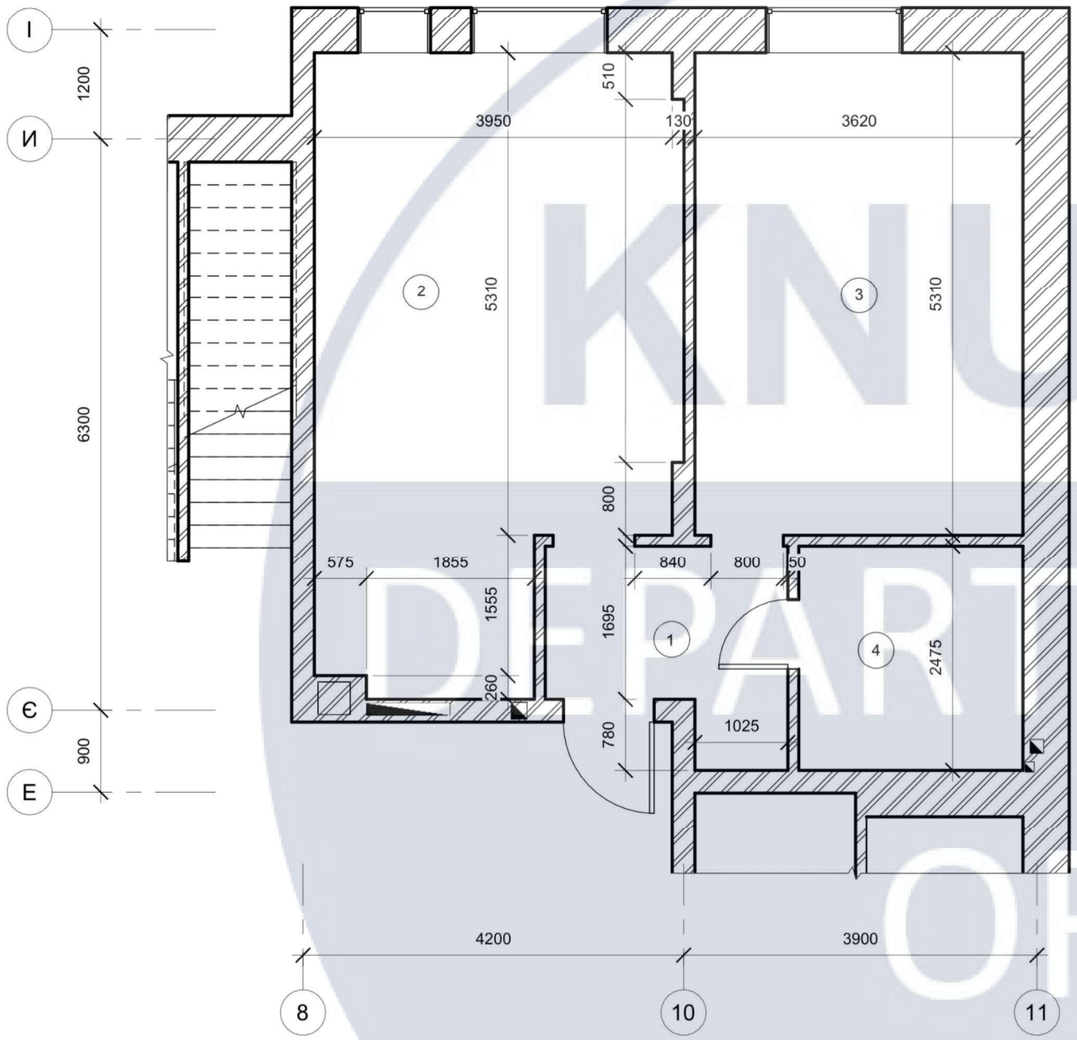

Умовні позначення

Несучі стіни та перегородки

Вентканал

Експлікація


№ прим.	Найменування	Площа, м2
1	Передпокій	4,88
2	Вітальня з кухнею	20,15
3	Спальня	16,07
4	Санвузол	4,43

Примітка:

1. Всі розміри вказані мм, з урахуванням чистової обробки, за відмітку 0.000 принята відмітка чистової підлоги.
2. Всі висоти вказані від рівня чистової підлоги, якщо не вказано інше.
3. Виміри взяті без умови врахування вирівнювання стін, стелі та підлоги.

Зм.	Кільк.	Арк.	№Док.	Підпис	Дата	КНУБА 022 Дизайн 2023 ДН-43			
						Проект інтер'єру квартири-студії			
Розробила		Сологуб А.І.				Інтер'єр квартири-студії	Стадія	Аркуш	Аркушів
Керівник		Бець С.М.					Н	7	27
Н.контроль						Обмірний план М1:50	Архітектурний факультет		

KNUCA DEPARTMENT OF DESIGN

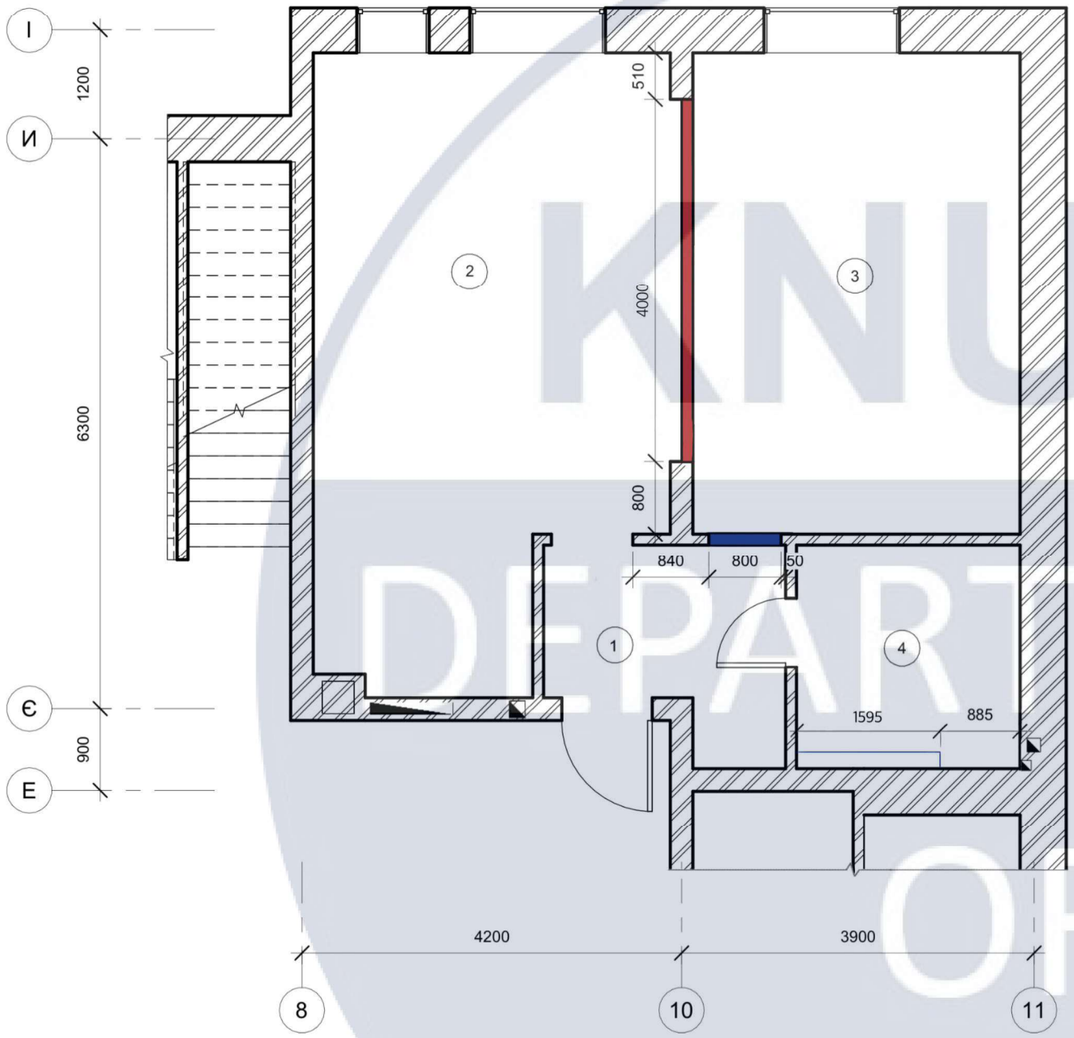

Умовні позначення

- Демонтаж перегородок
- Монтаж перегородок
- Існуючі перегородки
- Вентканал

Експлікація

№ прим.	Найменування	Площа, м2
1	Передпокій	4,88
2	Вітальня з кухнею	20,15
3	Спальня	16,07
4	Санвузол	4,43


Примітка:

1. До монтажу перегородок призвести розмітку на підлозі.
2. Всі розміри вказані в мм, без врахування чистової підлоги, за відмітку 0.000 принята відмітка чистої підлоги.
3. Всі висоти вказані від рівння чистової підлоги,якщо не вказано інше.
4. Висота дверних прорізів 2400мм від чистової підлоги, якщо не вказано інше. Розміри дверних отворів можуть бути скореговані після обирання конкретної моделі двері.
5. Вузол 1 в санузлі виконати з ГКЛВ. До монтажу і зашивання перегородок встановлювати інсталяцію для унітазу.
6. Розміри ГКЛВ-коробов в санузлів уточнюється після вибору сантехіки і інсталяції.

						КНУБА 022 Дизайн 2023 ДН-43
						Проект інтер'єру квартири-студії
Зм.	Кільк.	Арк.	№Док.	Підпис	Дата	
Розробила		Сологуб А.І.				Інтер'єр квартири-студії
Керівник		Бець С.М.				
Н.контроль						План монтажу М1:50 План демонтажу М1:50

Стадія	Аркуш	Аркушів
Н	8	27

Архітектурний факультет

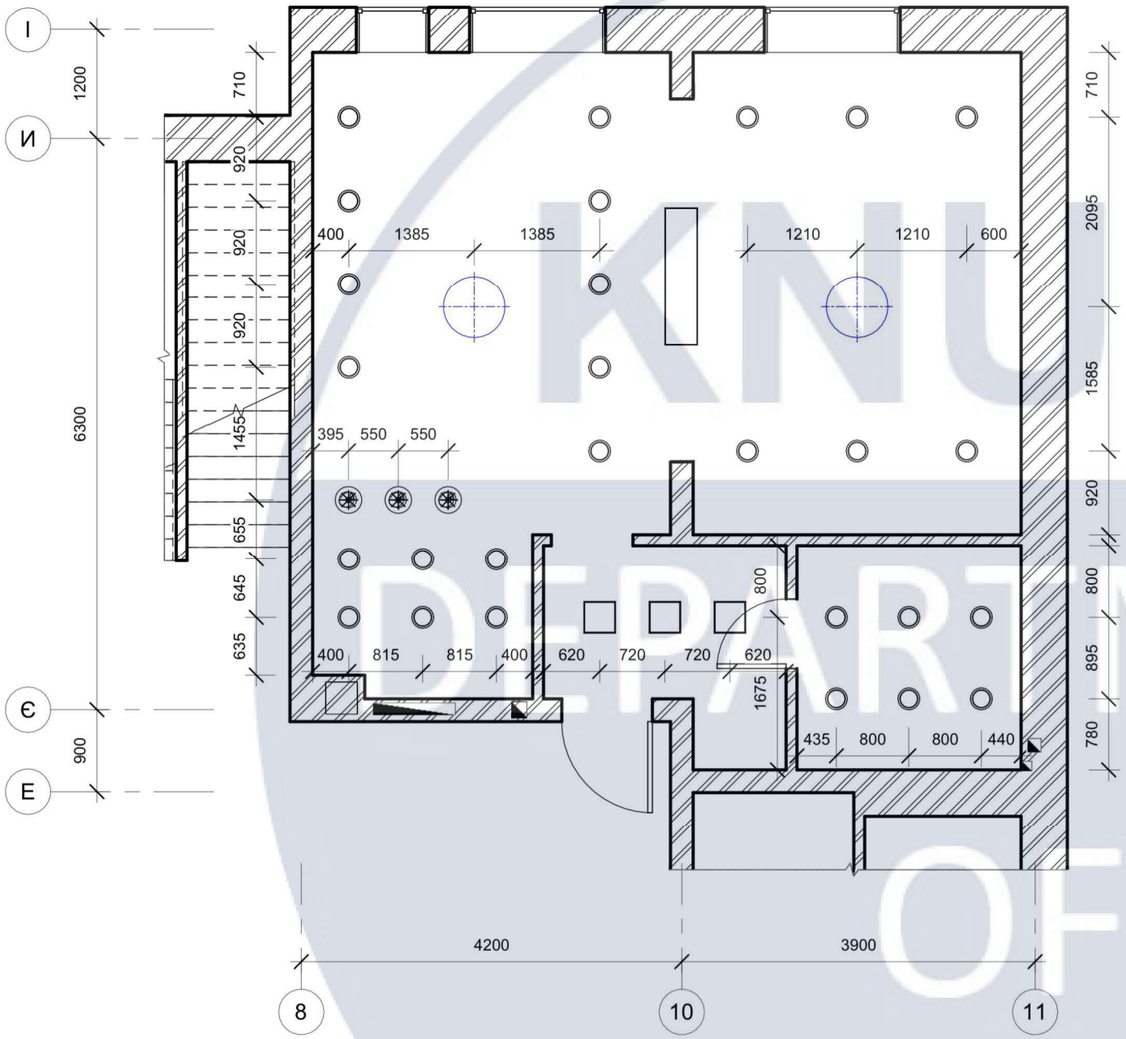

Умовні позначення


- Світильник круглий LED 500 мм
- Світильник круглий LED 300 мм
- Світильник квадратний LED 350 мм
- Світильник круглий LED 240 мм


Експлікація

№ прим.	Найменування	Площа, м2
1	Передпокій	4,88
2	Вітальня з кухнею	20,15
3	Спальня	16,07
4	Санвузол	4,43

						КНУБА 022 Дизайн 2023 ДН-43	
						Проект інтер'єру квартири-студії	
Зм.	Кільк.	Арк.	№Док.	Підпис	Дата		
Розробила		Сологуб А.І.				Інтер'єр квартири-студії	Стадія: Н; Аркуш: 9; Аркушів: 27
Керівник		Бець С.М.					
Н.контроль						План стелі М1:50	Архітектурний факультет

KNUCA DEPARTMENT OF DESIGN

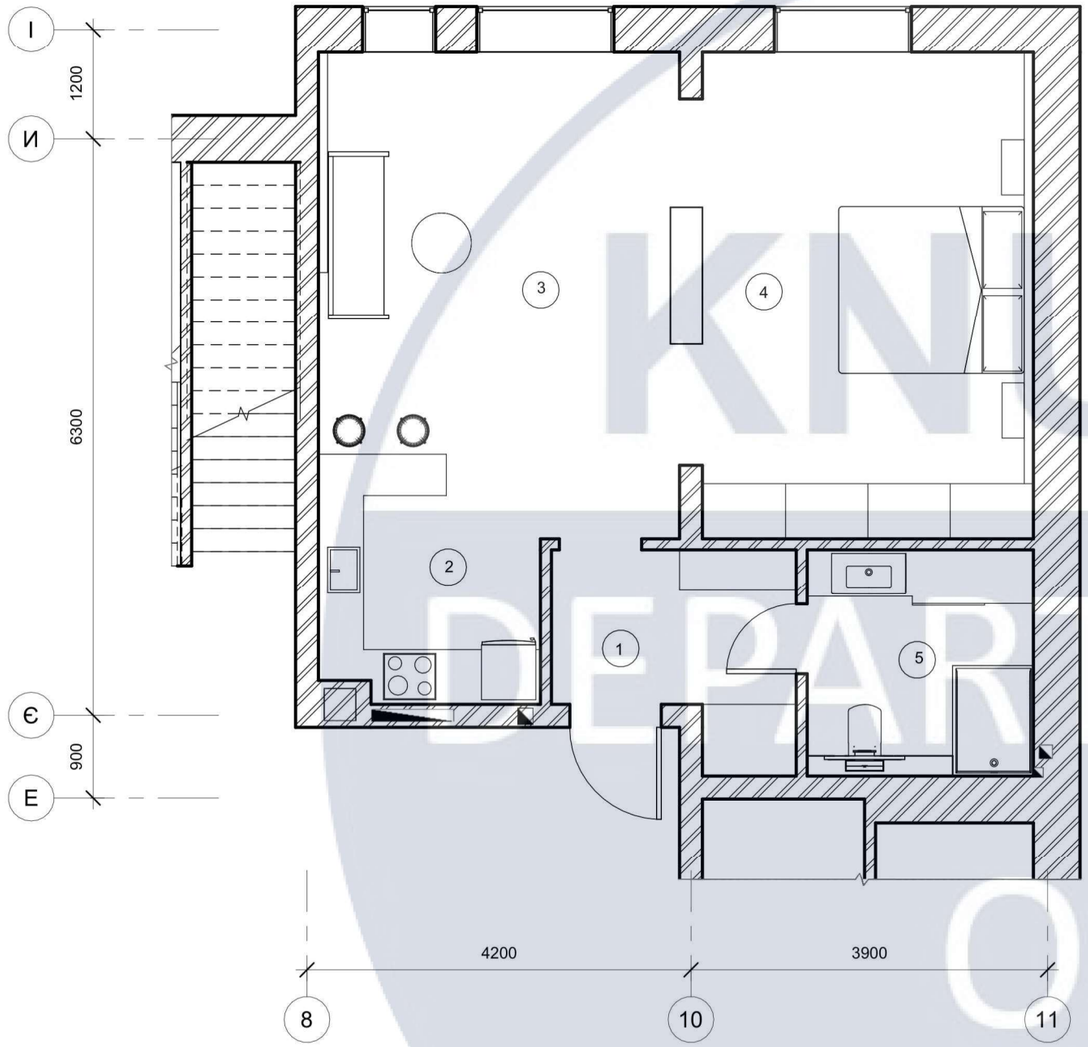

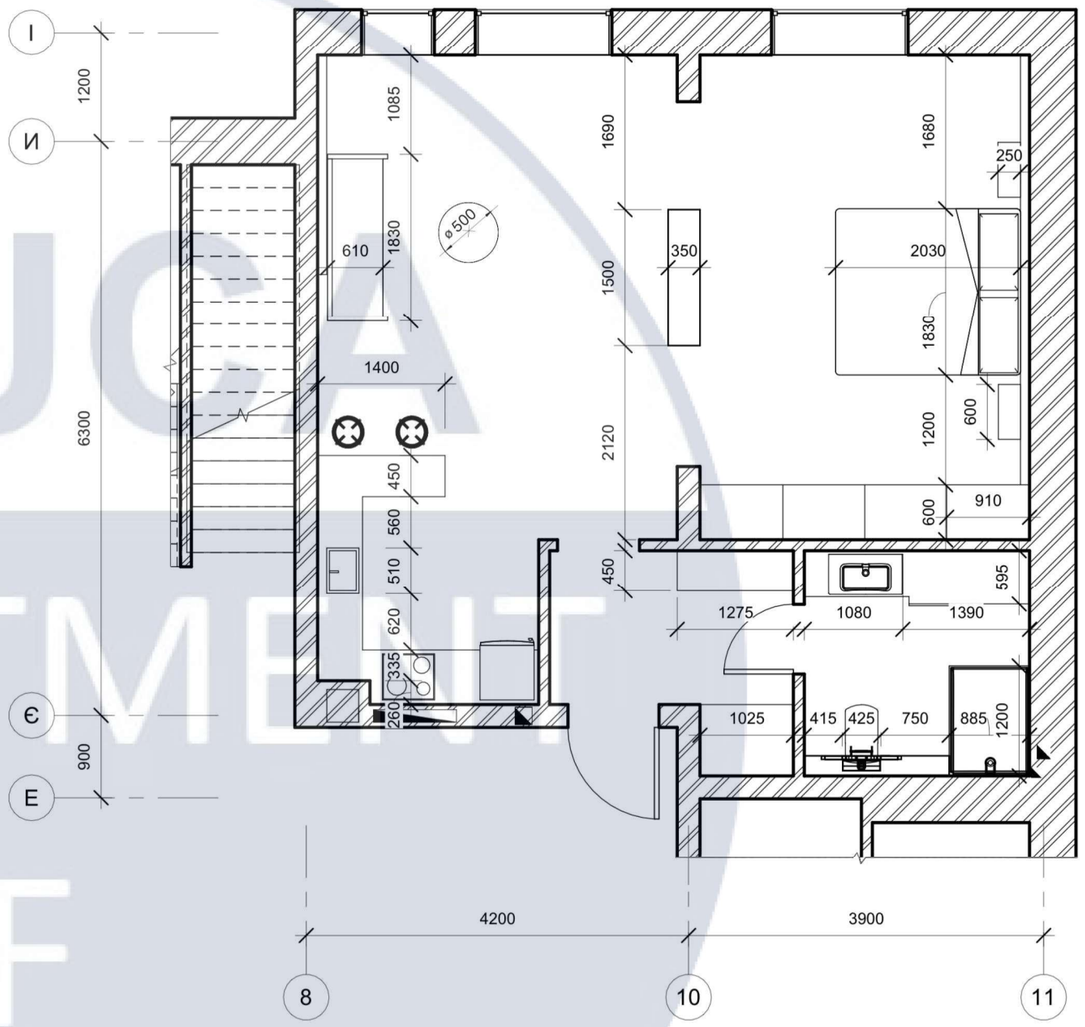

Експлікація


Номер прим.	Найменування	Площа, м2
1	Передпокій	4,88
2	Кухня	20,15
3	Вітальня	
4	Спальня	16,07
5	Санвузол	4,43


						КНУБА 022 Дизайн 2023 ДН-43
						Проект інтер'єру квартири-студії
Зм.	Кільк.	Арк.	№Док.	Підпис	Дата	
Розробила		Сологуб А.І.				Інтер'єр квартири-студії
Керівник		Бець С.М.				
Н.контроль						План з розміщення меблів М1:50


Стадія	Аркуш	Аркушів
Н	10	27


Архітектурний факультет

KNUCA DEPARTMENT OF DESIGN

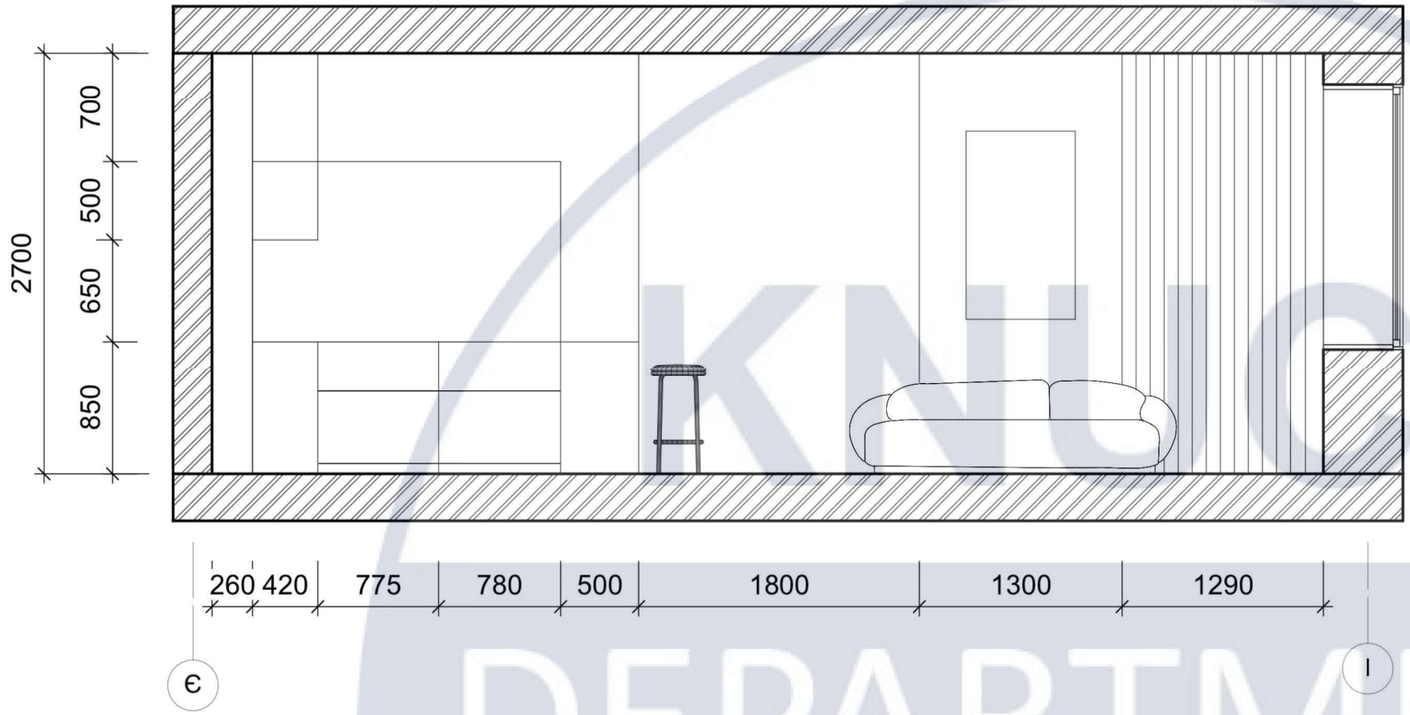

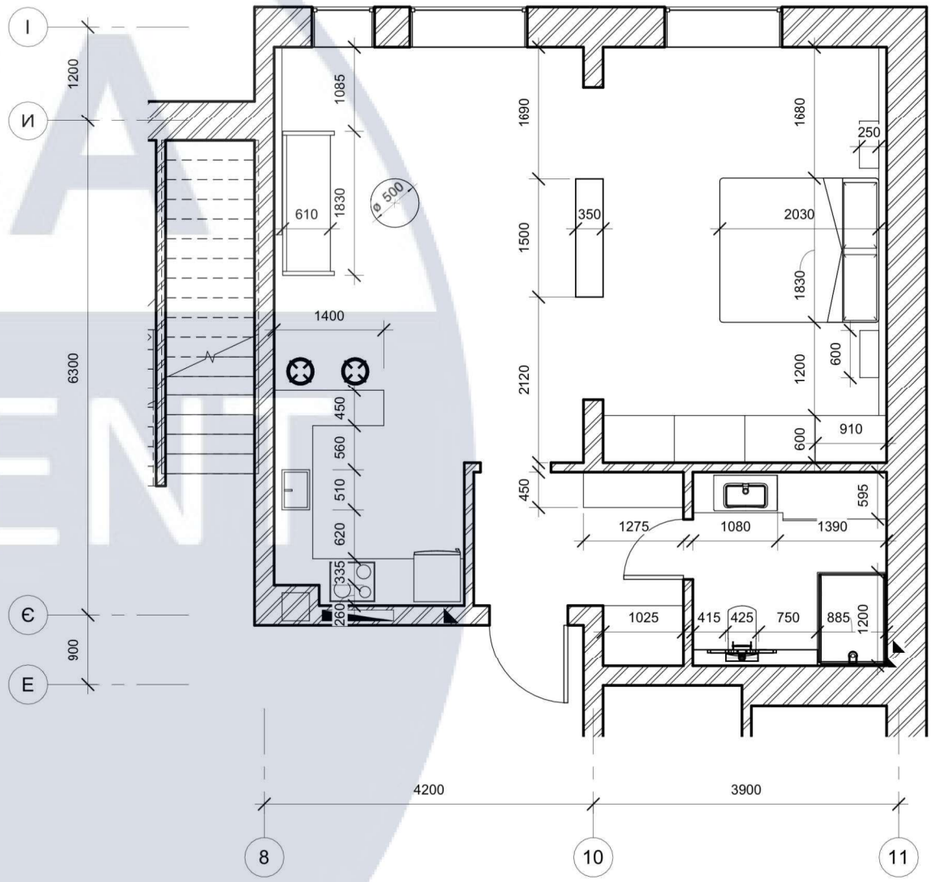

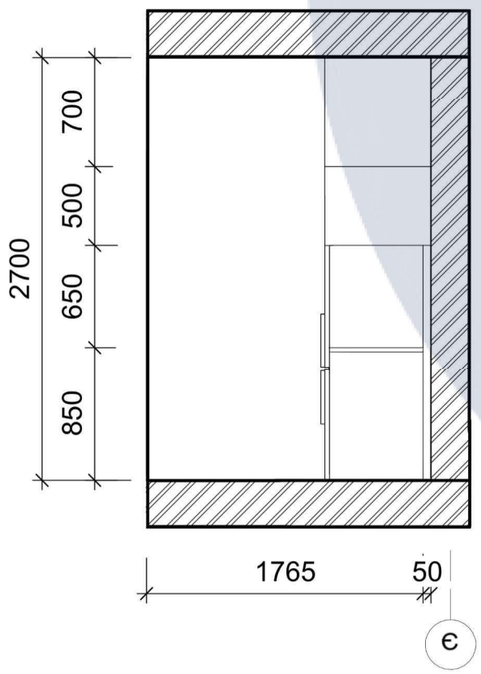

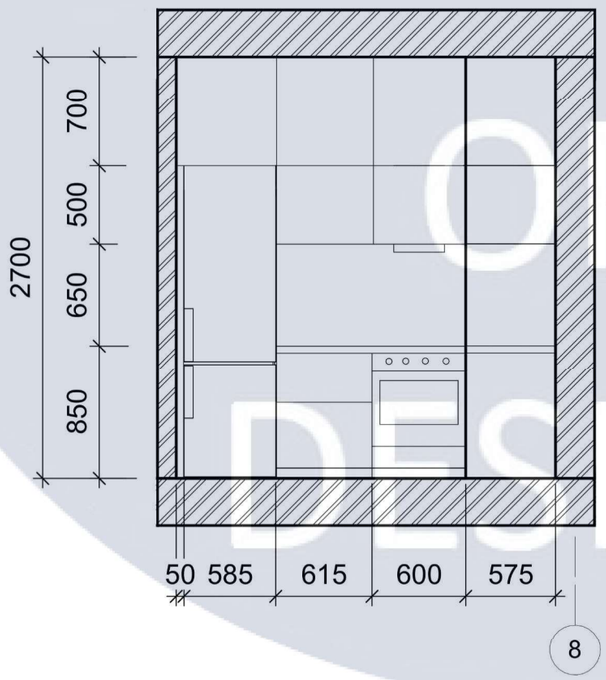



						КНУБА 022 Дизайн 2023 ДН-43
						Проект інтер'єру квартири-студії
Зм.	Кільк.	Арк.	№Док.	Підпис	Дата	
Розробила		Сологуб А.І.				Інтер'єр квартири-студії
Керівник		Бець С.М.				
Н.контроль						Розгортки, М 1:50


Стадія	Аркуш	Аркушів
Н	11	27

Архітектурний факультет

KNUCA DEPARTMENT OF DESIGN

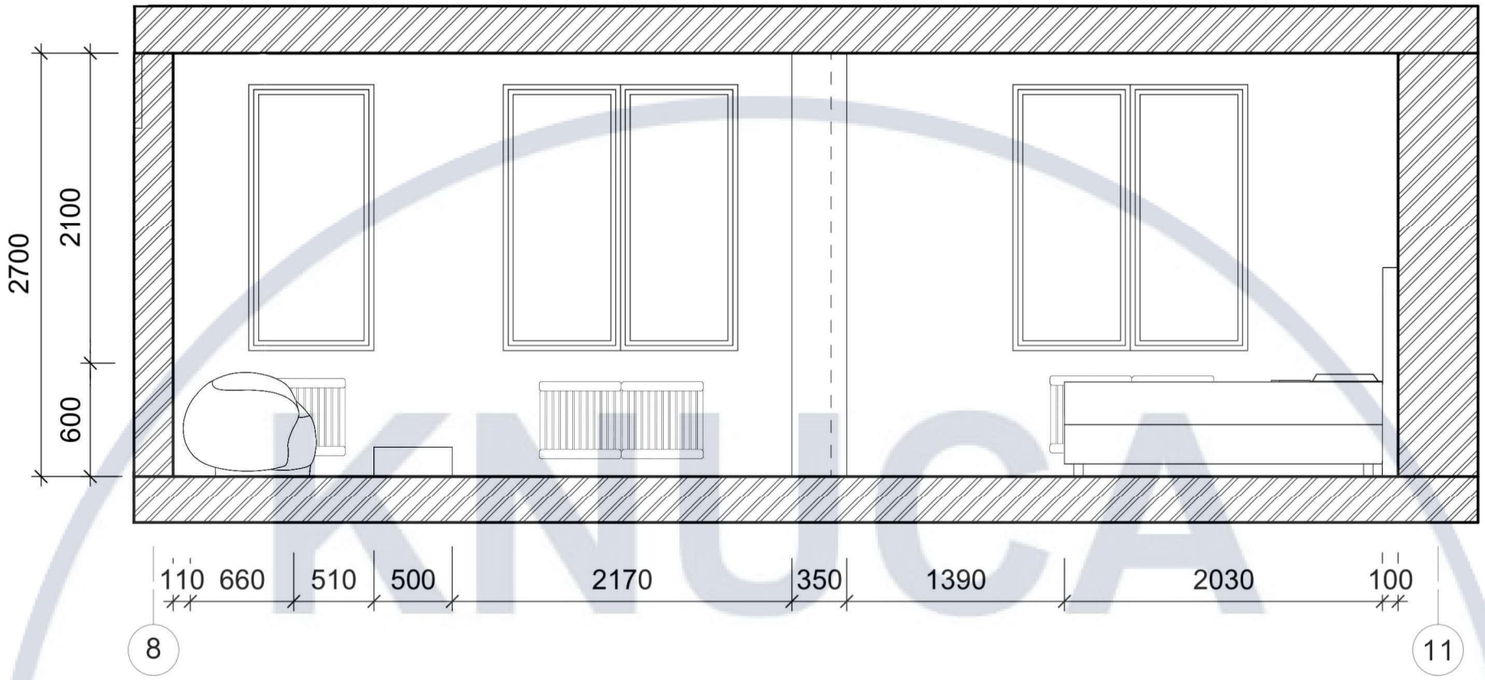


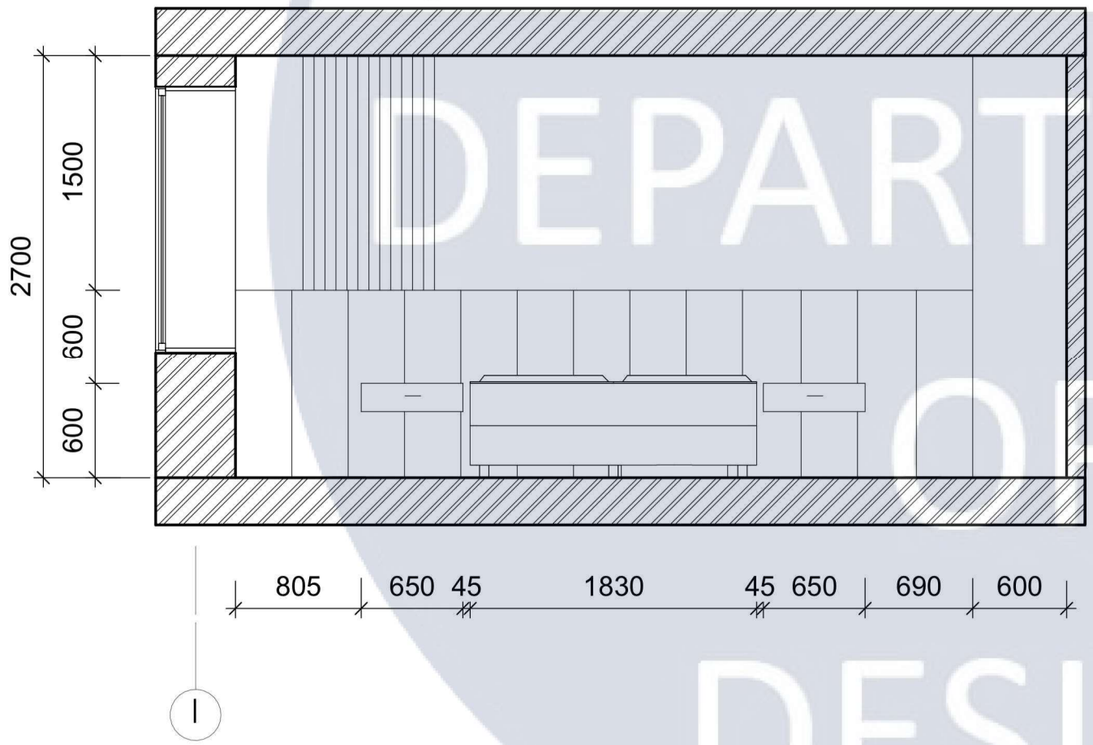


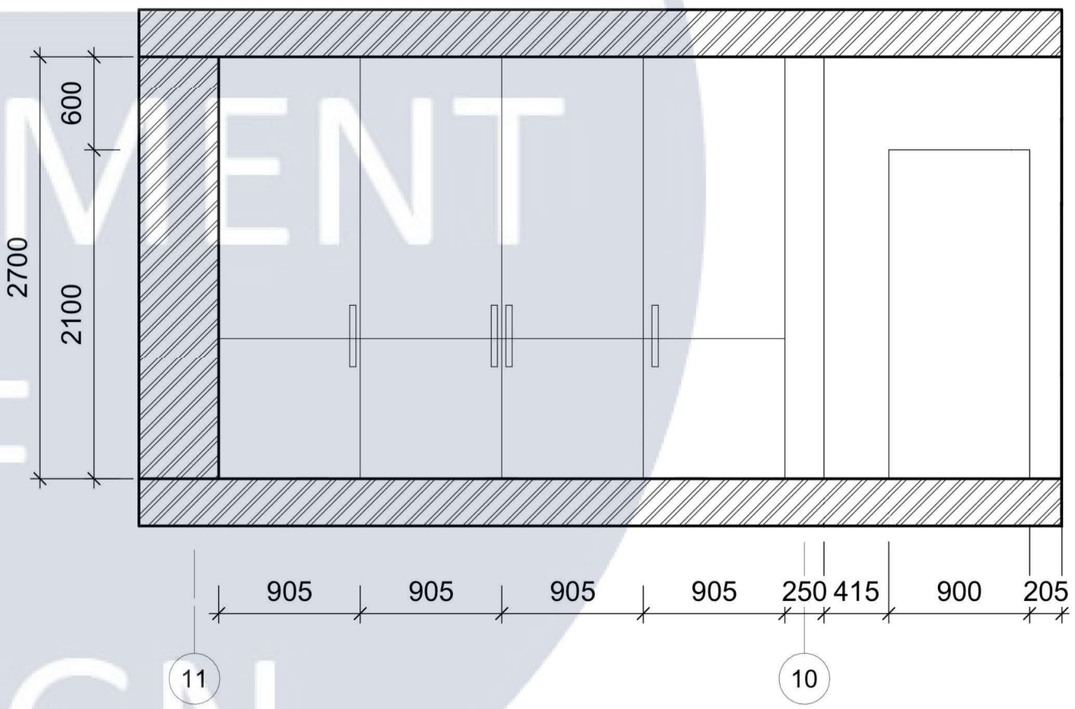



						КНУБА 022 Дизайн 2023 ДН-43	
						Проект інтер'єру квартири-студії	
Зм.	Кільк.	Арк.	№Док.	Підпис	Дата		
Розробила		Сологуб А.І.				Інтер'єр квартири-студії	Стадія: Н; Аркуш: 12; Аркушів: 27
Керівник		Бець С.М.					
Н.контроль						Розгортки, М 1:50	Архітектурний факультет

KNUCA DEPARTMENT OF DESIGN

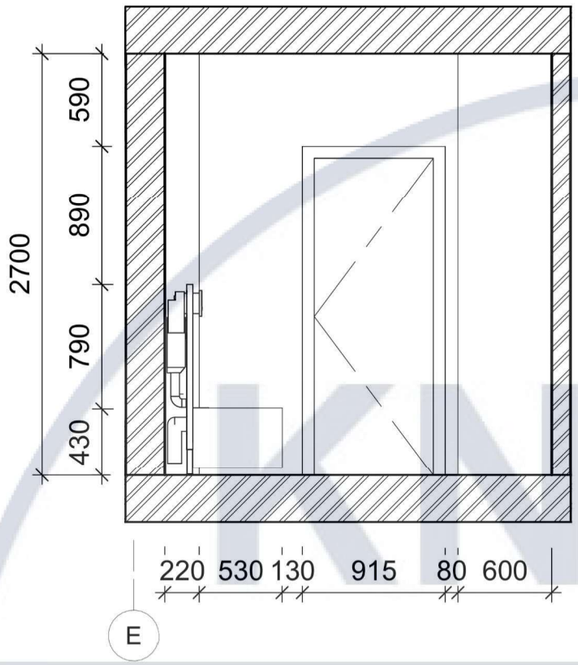

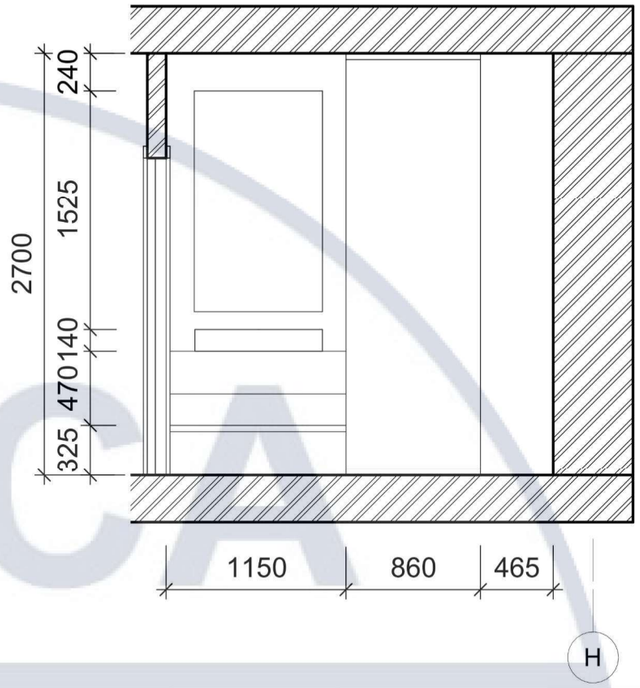

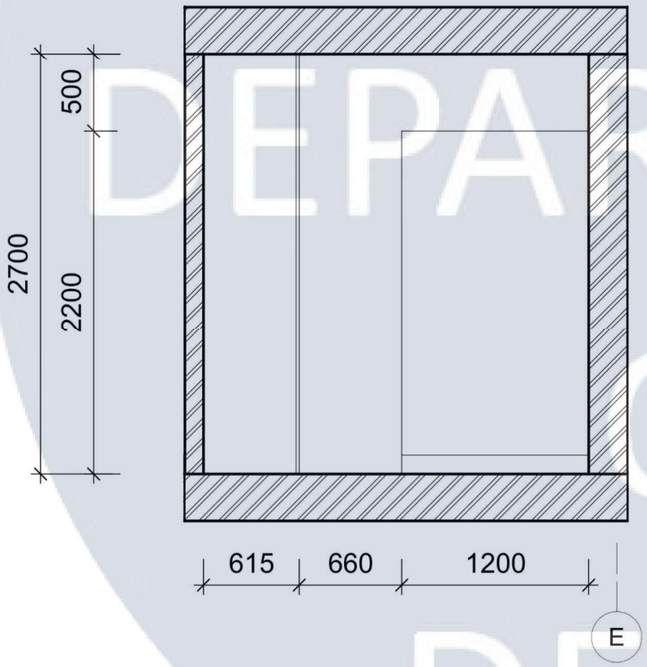

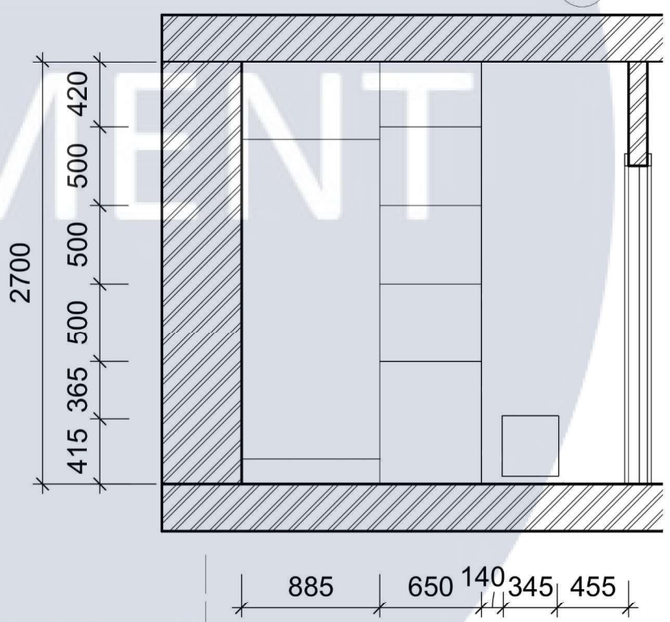

						КНУБА 022 Дизайн 2023 ДН-43	
						Проект інтер'єру квартири-студії	
Зм.	Кільк.	Арк.	№Док.	Підпис	Дата		
Розробила		Сологуб А.І.				Інтер'єр квартири-студії	Стадія: Н; Аркуш: 13; Аркушів: 27
Керівник		Бець С.М.					
Н.контроль						Розгортки М 1:75	Архітектурний факультет

КНУБА DEPARTMENT OF DESIGN



KNUCA
DEPARTMENT
OF
DESIGN



KNJCA
DEPARTMENT
OF
DESIGN



KNUCA
DEPARTMENT
OF
DESIGN




KNUCA
DEPARTMENT
OF
DESIGN





KNUCA
DEPARTMENT
OF
DESIGN

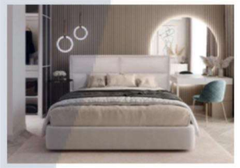Назва, артикул	Опис матеріалу	Кількість	Сума за один.	Загальна сума	Виробник, сайт	Зображення
Зона вітальні						
Килим	42% Котон, 58% Поліестер	1	6400 грн.	6400 грн.	https://www.pufetto.com.ua/ukr/kylym-brush/	
Кавовий столик	Полірований масив сосни	1	на замовлення	на замовлення	https://mebelart.kiev.ua/uk/coffee-table	
Світильник	Метал, скло, монтажна планка	1	10300 грн.	10300 грн.	https://www.ledsystems.com.ua/prod.php?n=6803-800G	
Диван	Каркас: сосновий брус шліфований, біле ламіноване ДСП. Опори: пластикові ніжки, гумові коліщатка.	1	на замовлення	на замовлення	https://www.taburetka.ua/47-myaki-mebli/dyvan-sidney-1-6-11049	
Зона спальні						
Ліжко	Металева цільнозварна укріплена рама з ламелями. М'яке узголів'я. Каркас – профільна труба з товщиною металу 1,5 мм.	1	14384 грн.	1438 грн.	https://rozetka.com.ua/ua/346789035/p346789035/	



						КНУБА 022 Дизайн 022 ДН-43 ДП	
						Проект інтер'єру квартири-студії	
Зм.	Кільк.	Арк.	№Док.	Підпис	Дата		
Розробила		Сологуб А.І.				Інтер'єр вітальні та спальні	Стадія: Н; Аркуш: 19; Аркушів: 27
Керівник		доц. Бець С.М.					
Н.контроль						Експлікація меблів	Архітектурний факультет

KNUCA DEPARTMENT OF DESIGN

Назва, артикул	Опис матеріалу	Кількість	Сума за один.	Загальна сума	Виробник, сайт	Зображення
Тумбочка	Тканина, фанера, натуральне дерево, МДФ шпонований	2	750 грн.	1500 грн.	https://prom.ua/ua/p1843584289-navesnaya-prikrovatnaya-tumba.html	
Шафа	ДСП	2	5580 грн.	11160 грн.	https://epicentrk.ua/shop/mplc-shafa-kupe-z-dvoma-dverima-yeverest-sonata-1200-120kh60kh217-sm-dub-kraft-bilii-07615-1ed8c499-8d0c-6aa2-9127-d1f58b01e6c7.html	
Світильник	Метал, скло, монтажна планка	1	10300 грн.	10300 грн.	https://www.ledsystems.com.ua/prod.php?n=6803-800G	
Зона кухні						
Кухонний модуль	Дуб, керамограніт, ДСП	1	на замовлення	на замовлення	https://mim-k.live/kitchens_to_order/?gclid=EAIaIQobChMIh9KyitzD_wIVAiF7Ch24xA0hEAAYASAAEgJBO_D_BwE	


							КНУБА 022 Дизайн 022 ДН-43 ДП
							Проект інтер'єру квартири-студії
Зм.	Кільк.	Арк.	№Док.	Підпис	Дата		
Розробила		Сологуб А.І.				Інтер'єр вітальні та спальні	Стадія: Н; Аркуш: 20; Аркушів: 27
Керівник		доц. Бець С.М.					
Н.контроль						Експлікація меблів	Архітектурний факультет

KNUCA DEPARTMENT OF DESIGN

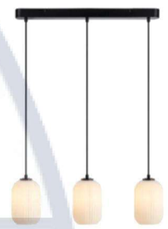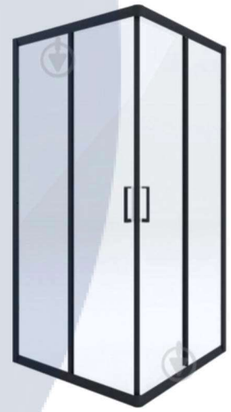Назва, артикул	Опис матеріалу	Кількість	Сума за один.	Загальна сума	Виробник, сайт	Зображення
Барний стілець	Дерево	2	8750 грн.	17500 грн.	https://horeca.furniture/ua/mebli-dlya-kafe/stilci-ta-tabureti/barni-stilci/barniy-stilec-h-norr	
Світильник	Скло, метал	1	6800 грн.	6800 грн.	https://www.imperiumlamp.pl/45626,cava-black-white-iii-108563-markslojd?gclid=EAIaIQobChMIqdS43YfL_wIVgvKyCh1qxAaNEAsYBCABEgKVWfD_BwE	
Ванна кімната						
Душова кабіна	Скло, метал	1	11700 грн.	11700 грн.	https://epicentrk.ua/ua/shop/dushevaya-kabina-deante-funkiasteklyannaya-80x80kh185-sm-kvadratnaya-s-chernym-profilem.html	

KNUCA DEPARTMENT OF DESIGN

						КНУБА 022 Дизайн 022 ДН-43 ДП	
						Проект інтер'єру квартири-студії	
Зм.	Кільк.	Арк.	№Док.	Підпис	Дата		
Розробила		Сологуб А.І.				Інтер'єр вітальні та спальні	Стадія: Н; Аркуш: 21; Аркушів: 27
Керівник		доц. Бець С.М.					
Н.контроль						Експлікація меблів	Архітектурний факультет

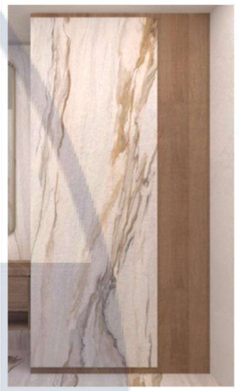
Назва, артикул	Опис матеріалу	Кількість	Сума за один.	Загальна сума	Виробник, сайт	Зображення
Унітаз	Сантехнічна кераміка	1	7160 грн.	7160 грн.	https://epicentrk.ua/ua/shop/unitaz-pidvisnyi-koller-pool-round-rimless-rn-0490-rw-iz-sydinniam-soft-close.html	
Шафа	Дерево, мармур	1	на замовлення	на замовлення	https://dvorsky.kiev.ua/ua/katalog/shkafyi/	
Тумба з умивальником	Дерево, метал	1	на замовлення	на замовлення	https://dvorsky.kiev.ua/ua/katalog/shkafyi/	
Світильник	Пластик, алюміній	1	495 грн.	495 грн.	https://epicentrk.ua/ua/shop/svetilnik-svetodiodnyy-victoria-lighting-36-vt-belyy-4200-k-uni-300m.html	

KNUCA DEPARTMENT OF DESIGN

Зм.	Кільк.	Арк.	№Док.	Підпис	Дата	КНУБА 022 Дизайн 022 ДН-43 ДП			
						Проект інтер'єру квартири-студії			
Розробила		Сологуб А.І.				Інтер'єр вітальні та спальні	Стадія	Аркуш	Аркушів
Керівник		доц. Бець С.М.					Н	22	27
Н.контроль						Розгортки, М 1:50	Архітектурний факультет		

Дизайн розробка елементу меблів
Розробка тумби

KNUCA
DEPARTMENT
OF
DESIGN

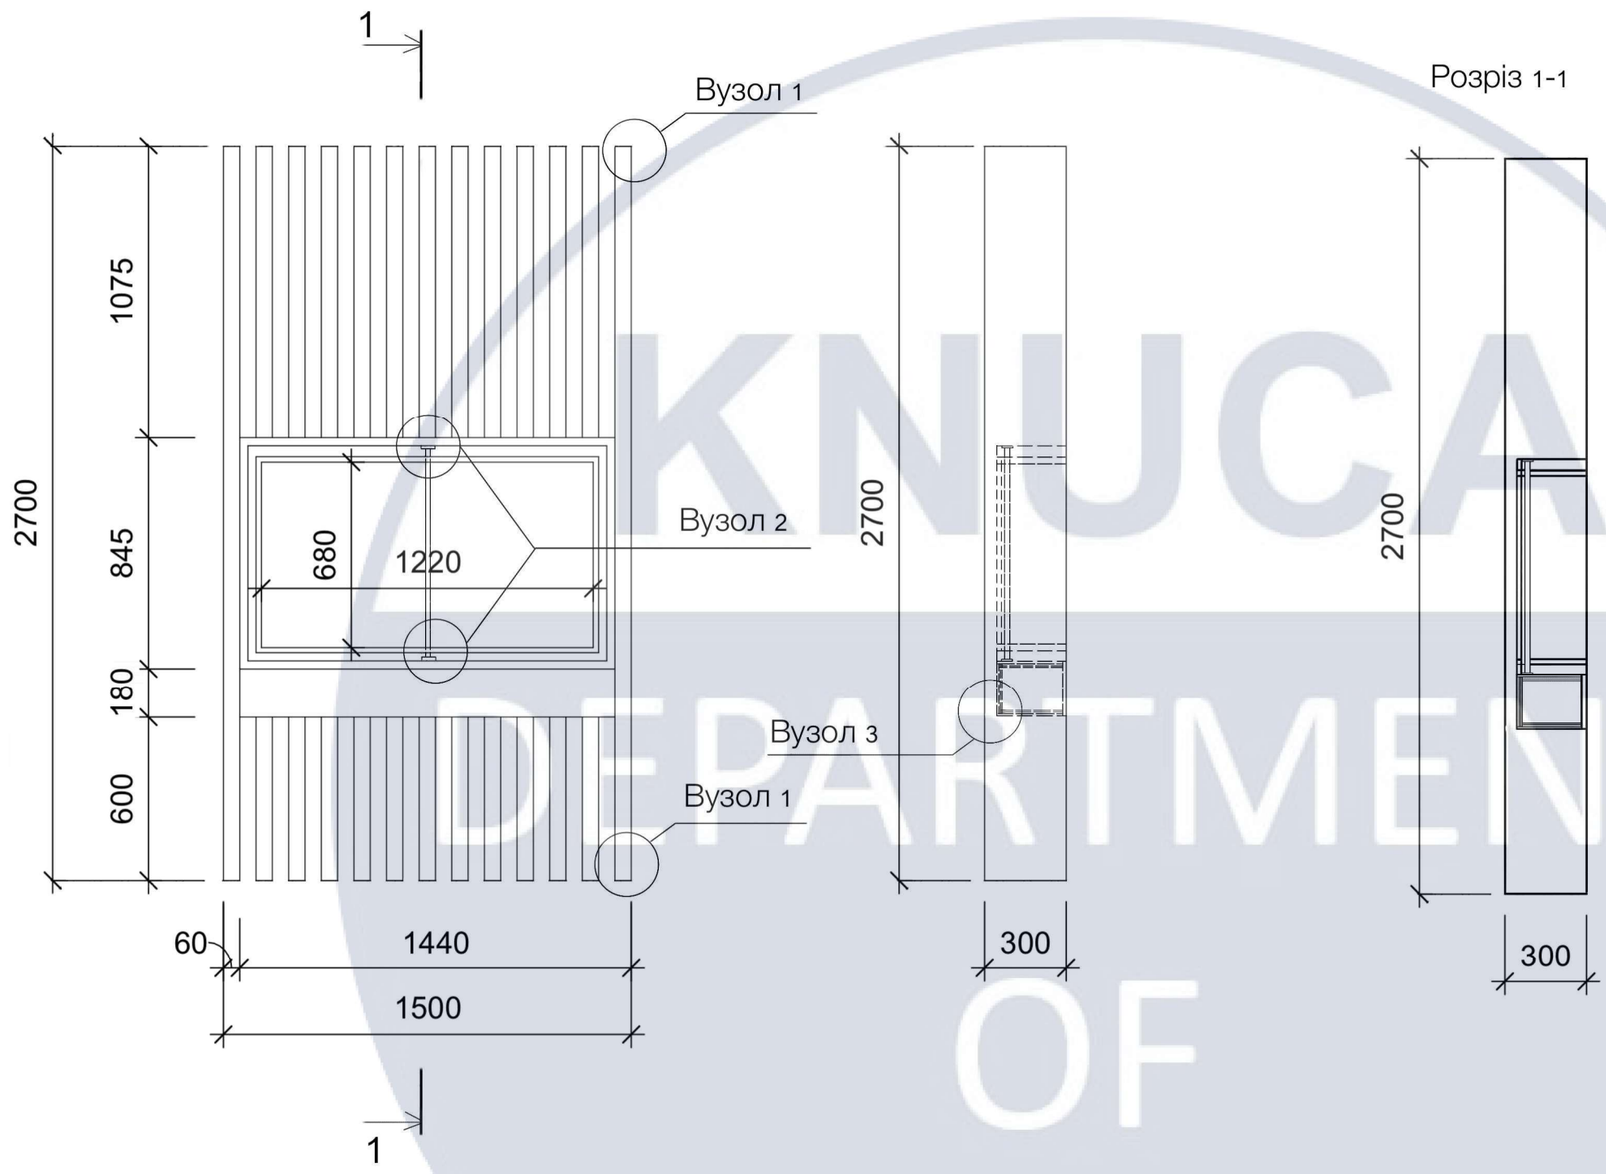


Паспорт матеріалів

Номер	Назва	К-ть
1	Рейки МДФ Сосна	24
2	МДФ Сосна	2
3	МДФ Сосна	1
4	МДФ Сосна	2
5	МДФ Сосна	2
6	Метабокс	2
7	Шуруп	96
8	Алюмінієвий профіль з кріпленням	1


Зм.	Кільк.	Арк.	№Док.	Підпис	Дата	КНУБА 022 Дизайн 2023 ДН-43			
						Проект інтер'єру квартири-студії			
Розробила		Сологуб А.І.				Інтер'єр квартири-студії	Стадія	Аркуш	Аркушів
Керівник		Бець С.М.					Н	24	27
Н.контроль						Креслення тумби М1:50	Архітектурний факультет		

KNUCA DEPARTMENT OF DESIGN


Вузол 1

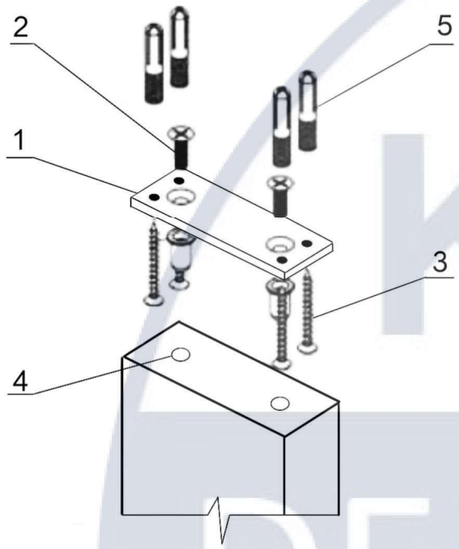

Вузол 2

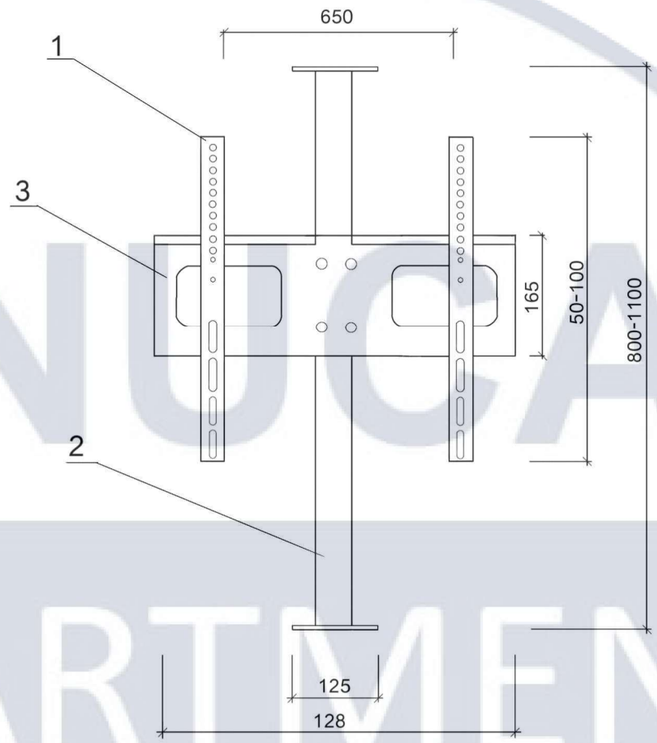

Вузол 3

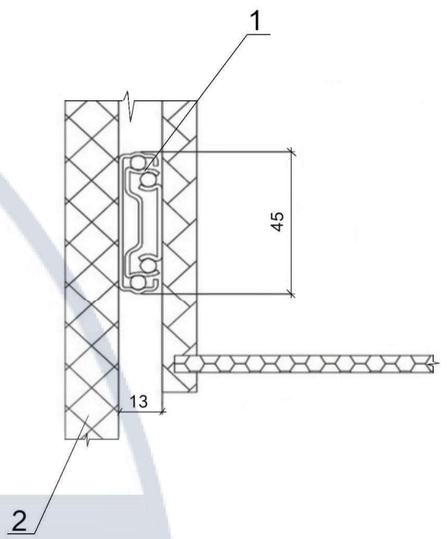

Відомості елементів вузла 1

Номер	Матеріал
1	Монтажна пластина
2	Гвинти з плоским шліцем кріплення
3	Заклепки
4	МДФ
5	Елементи кріплення

Відомості елементів вузла 2

Номер	Матеріал
1	Кронштейн
2	Алюмінієвий профіль
3	Пластик


Відомості елементів вузла 3


Номер	Матеріал
1	Метабокс
2	МДФ

						КНУБА 022 Дизайн 2023 ДН-43
						Проект інтер'єру квартири-студії
Зм.	Кільк.	Арк.	№Док.	Підпис	Дата	
Розробила		Сологуб А.І.				Інтер'єр квартири-студії
Керівник		Бець С.М.				
Н.контроль						Креслення конструкційних вузлів М1:20

Стадія	Аркуш	Аркушів
Н	25	27


Архітектурний факультет

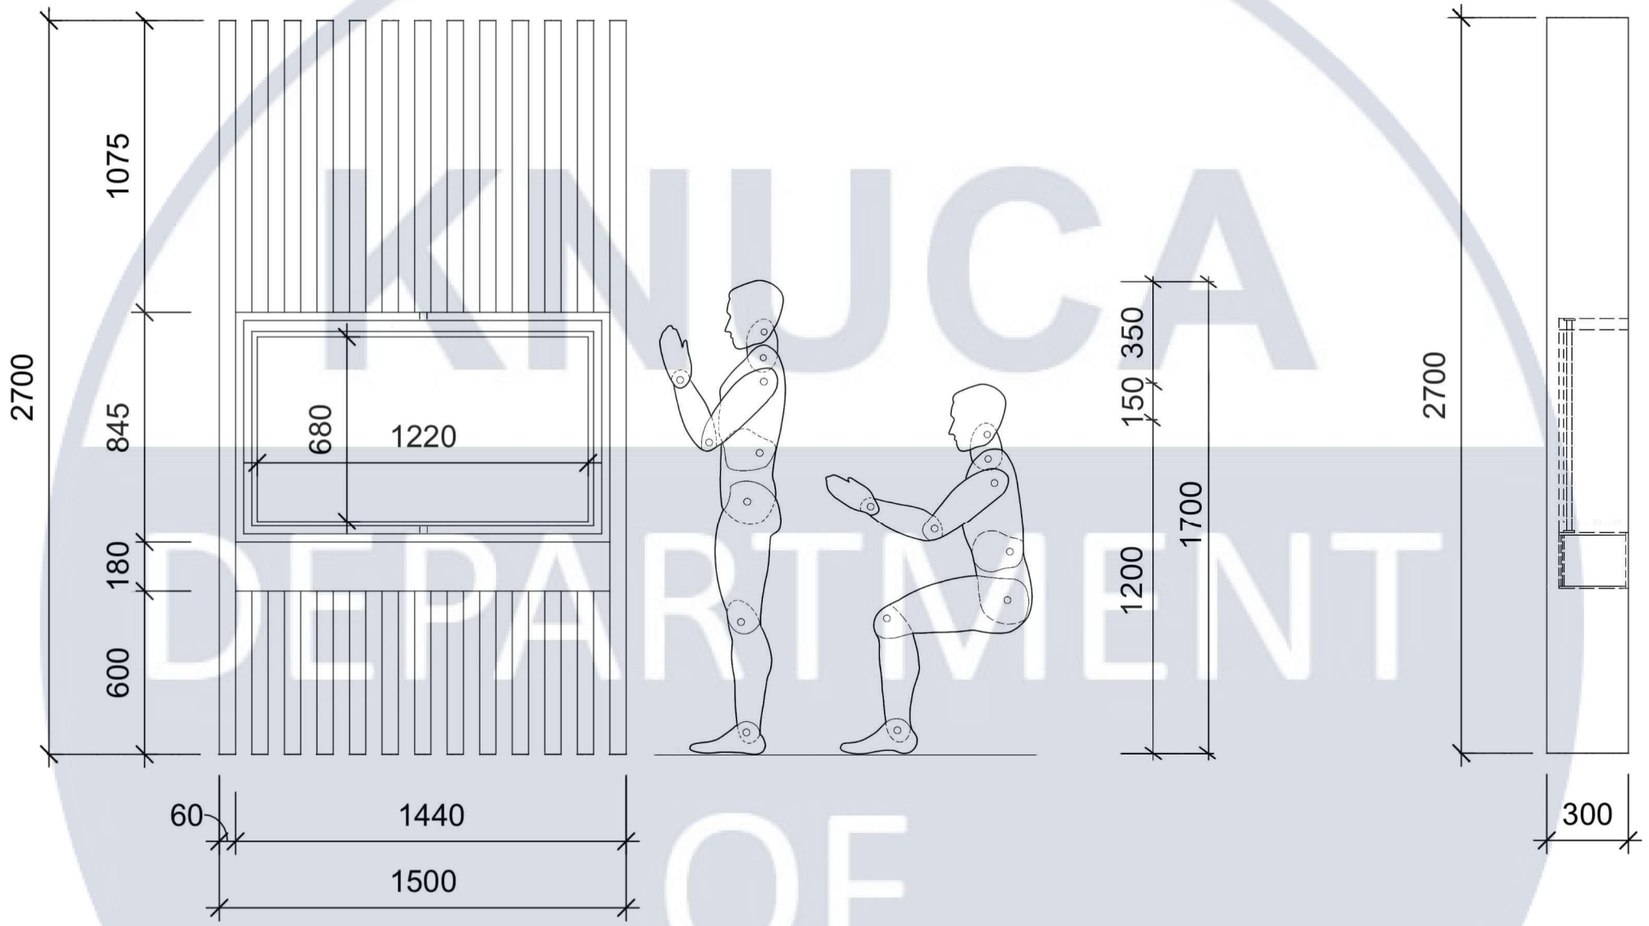

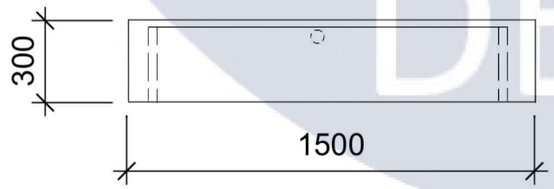

						КНУБА 022 Дизайн 022 ДН-43 ДП			
						Проект інтер'єру квартири-студії			
Зм.	Кільк.	Арк.	№Док.	Підпис	Дата				
Розробила		Сологуб А.І.				Інтер'єр вітальні та спальні	Стадія	Аркуш	Аркушів
Керівник		доц. Бець С.М.					Н	26	27
Н.контроль						Ергономічна схема М 1:50	Архітектурний факультет		

KNUCA DEPARTMENT OF DESIGN

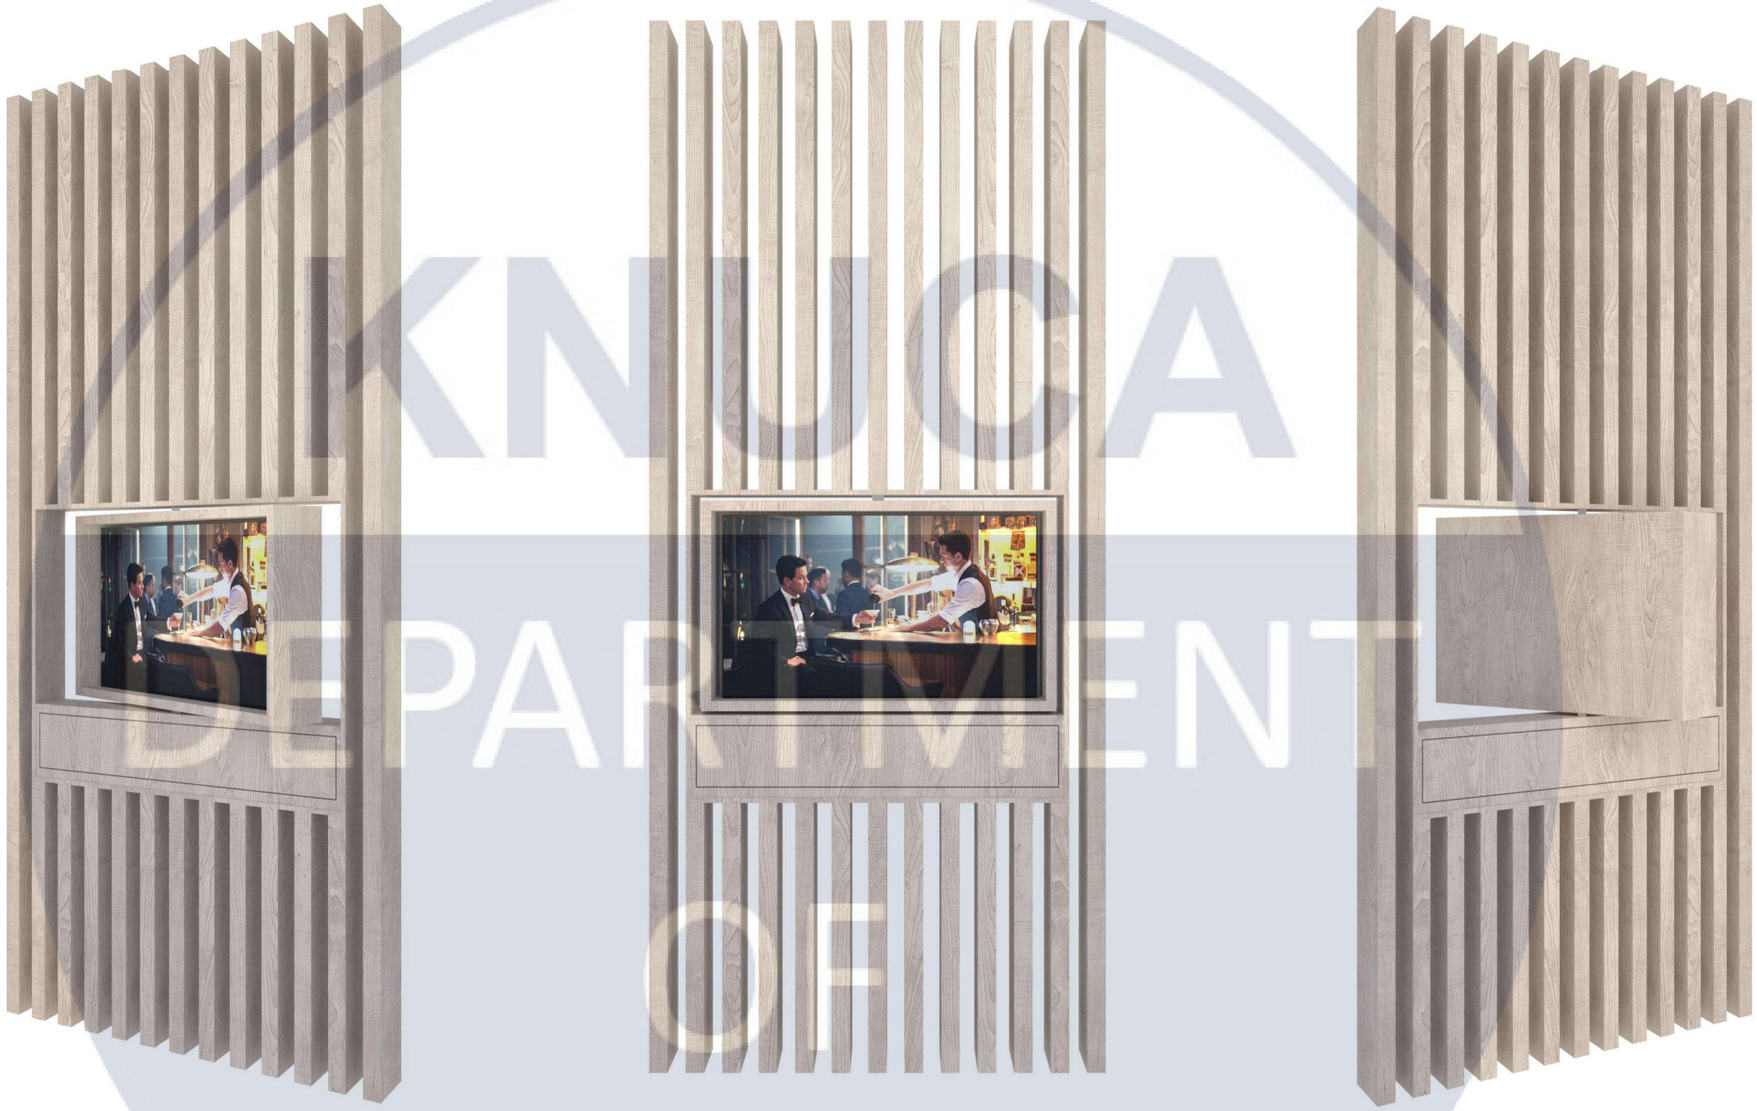

						КНУБА 022 Дизайн 022 ДН-43 ДП	
						Проект інтер'єру квартири-студії	
Зм.	Кільк.	Арк.	№Док.	Підпис	Дата		
Розробила		Сологуб А.І.				Інтер'єр вітальні та спальні	Стадія: Н; Аркуш: 27; Аркушів: 27
Керівник		доц. Бець С.М.					
Н.контроль						Розгортки, М 1:50	Архітектурний факультет

KNUCA DEPARTMENT OF DESIGN