МІНІСТЕРСТВО ОСВІТИ І НАУКИ УКРАЇНИ
КИЇВСЬКИЙ НАЦІОНАЛЬНИЙ УНІВЕРСИТЕТ БУДІВНИЦТВА І АРХІТЕКТУРИ
Кафедра дизайну

АЛЬБОМ КРЕСЛЕНЬ
ДИПЛОМНОГО ПРОЕКТУ
На тему "Дизайн інтер'єру житлового лофту"

Виконала : ст.гр.
ДН-42
Тимченко А.В.
Керівник: доц.
Прокопов О.В.

КИЇВ 2022

KNUCA DEPARTMENT OF DESIGN

1.ТИТУЛЬНИЙ ЛИСТ
2.СПИСОК КРЕСЛЕНЬ
3.ГЕНПЛАН
4. ПЛАН ОБМІРІВ
5. ПЛАН ДЕМОНТАЖУ
6. ПЛАН МОНТАЖУ
7. ПЛАН МЕБЛІВ
8. ПЛАН СТЕЛЬ
9. ПЛАН ОСВІТЛЕННЯ
10.ПЛАН ВИМИКАЧІВ
11. ПЛАН РОЗЕТОК
12. ПЛАН ПІДЛОГ
13. РОЗГОРТКА ВІТАЛЬНЯ
14.РОЗГОРТКА СПАЛЬНЯ
15.РОЗГОРТКА КУХНЯ
16. ВІЗУАЛІЗАЦІЇ
17. ВІЗУАЛІЗАЦІЇ
18. ВІЗУАЛІЗАЦІЇ
19. ВІЗУАЛІЗАЦІЇ
20. ВІЗУАЛІЗАЦІЇ
21. ВІЗУАЛІЗАЦІЇ
22. ВІЗУАЛІЗАЦІЇ
23. ВІЗУАЛІЗАЦІЇ
24. ВІЗУАЛІЗАЦІЇ
25. СПЕЦИФІКАЦІЯ
26. СПЕЦИФІКАЦІЯ
27. ПРОЕКЦІЇ ОБЛАДНАННЯ
28. ЕРГОНОМІЧНА СХЕМА, АКСОНОМЕТРІЯ ОБЛАДНАННЯ
29. РОЗРІЗ, ВУЗЛИ

KNUCA DEPARTMENT OF DESIGN




ЕКСПЛІКАЦІЯ ГЕНПЛАНУ
1. Будівля Престиж Холу
2. Стадіон та дитячий майданчик
3.Офісна будівля з підземним паркінгом
4. Паркінг



Проект внутрішньої території житлового комплексу



						КНУБА 022 Дизайн 2022 Дн-42 ДП	
						Проект інтер'єру житлового лофту	
Зм	Кіл.уч.	Аркуш	№Док.	Підп.	Дата		
Розробив		Тимченко А.В.				Вихідні дані для проектування	Стадія: Н; Аркуш: 3; Аркушів: 29
Перевірив		Прокопов О.В.					
Н. контроль						Схема генерального плану будівля М 1:500 Ситуационна схема Аксонометрична схема розташування будівлі	Архітектурний факультет

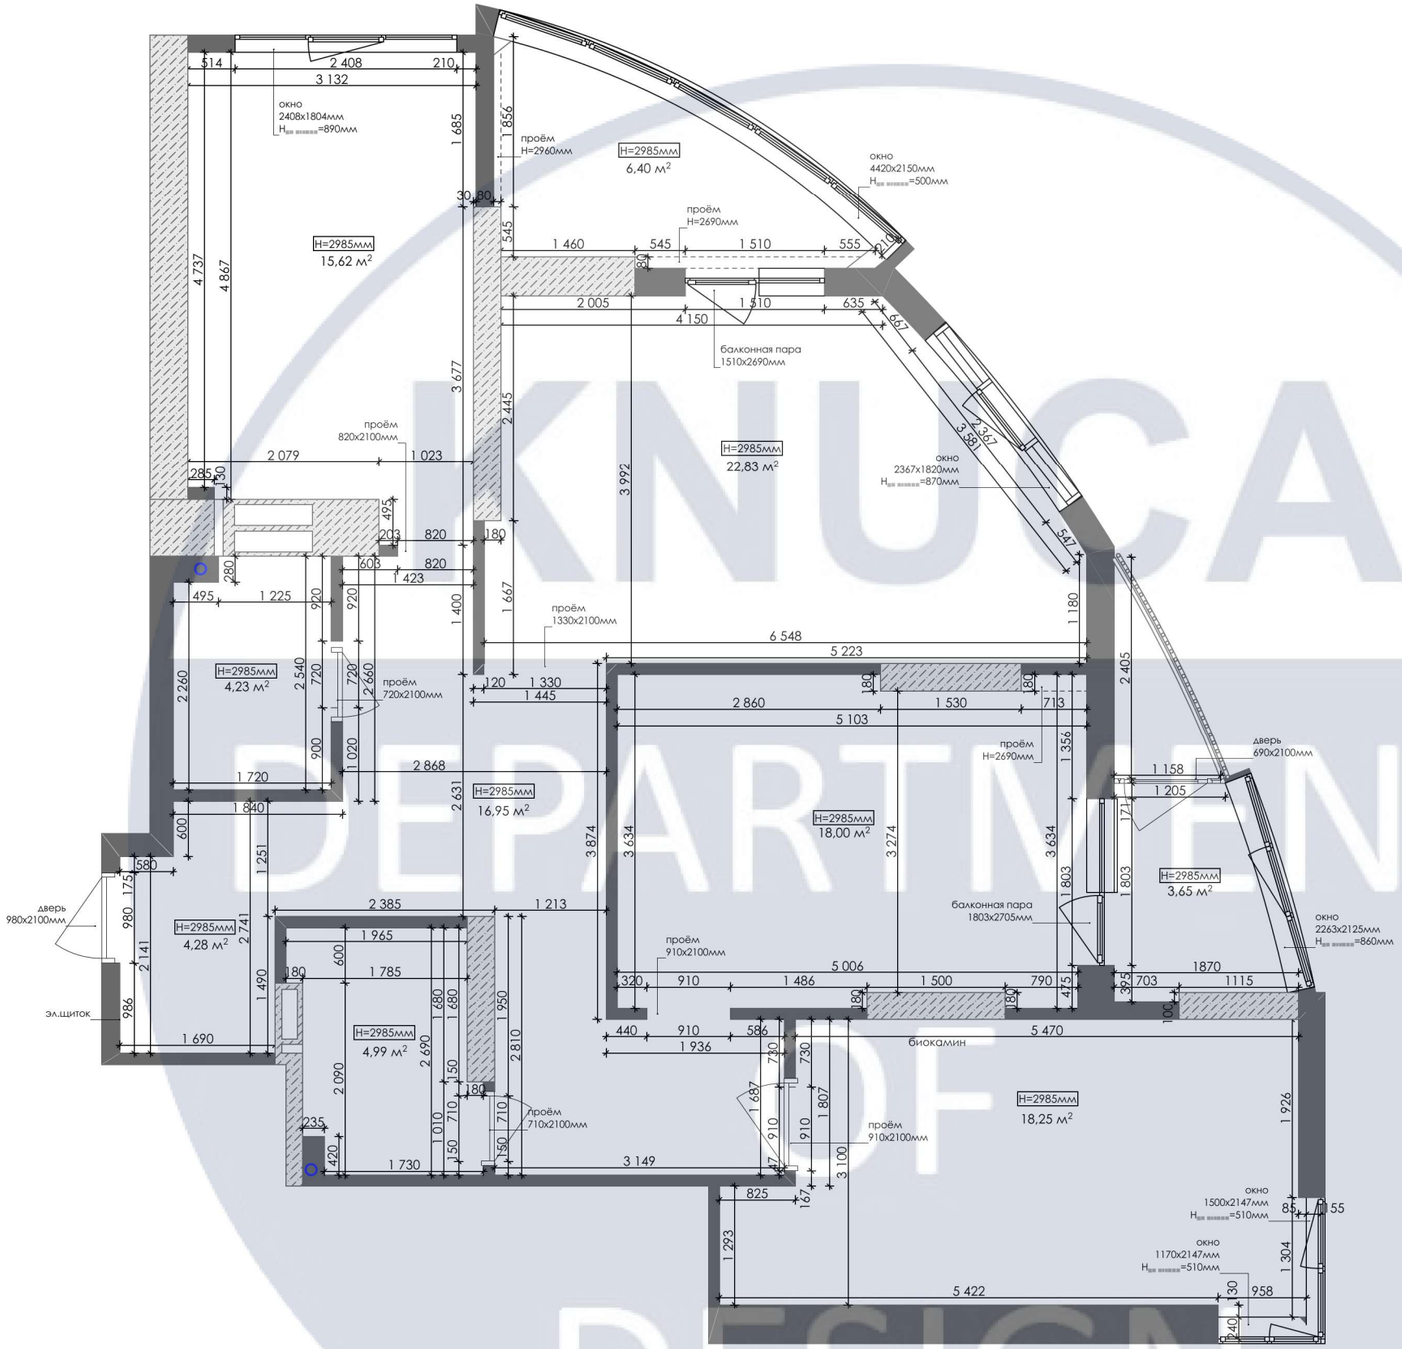

НЕ НЕСУЧА СТІНА

НЕСУЧА СТІНА

ВЕНТКАНАЛ

КАНАЛІЗАЦІЯ


Примітка:

1. Всі розміри вказані мм, з урахуванням чистової обробки, за відмітку 0.000 принята відмітка чистової підлоги.
2. Всі висоти вказані від рівня чистової підлоги, якщо не вказано інше.
3. Виміри взяті без умови врахування вирівнювання стін, стелі та підлоги.

						КНУБА 022 Дизайн 2022 Дн-42 ДП
						Проект інтер'єру житлового лофту
Зм	Кіл.уч.	Аркуш	№Док.	Підп.	Дата	
Розробив		Тимченко А.В.				Інтер'єр житлового лофту
Перевірив		Прокопов О.В.				
Н. контроль						План обмірів М1:50

Стадія	Аркуш	Аркушів
Н	4	29

Архітектурний факультет

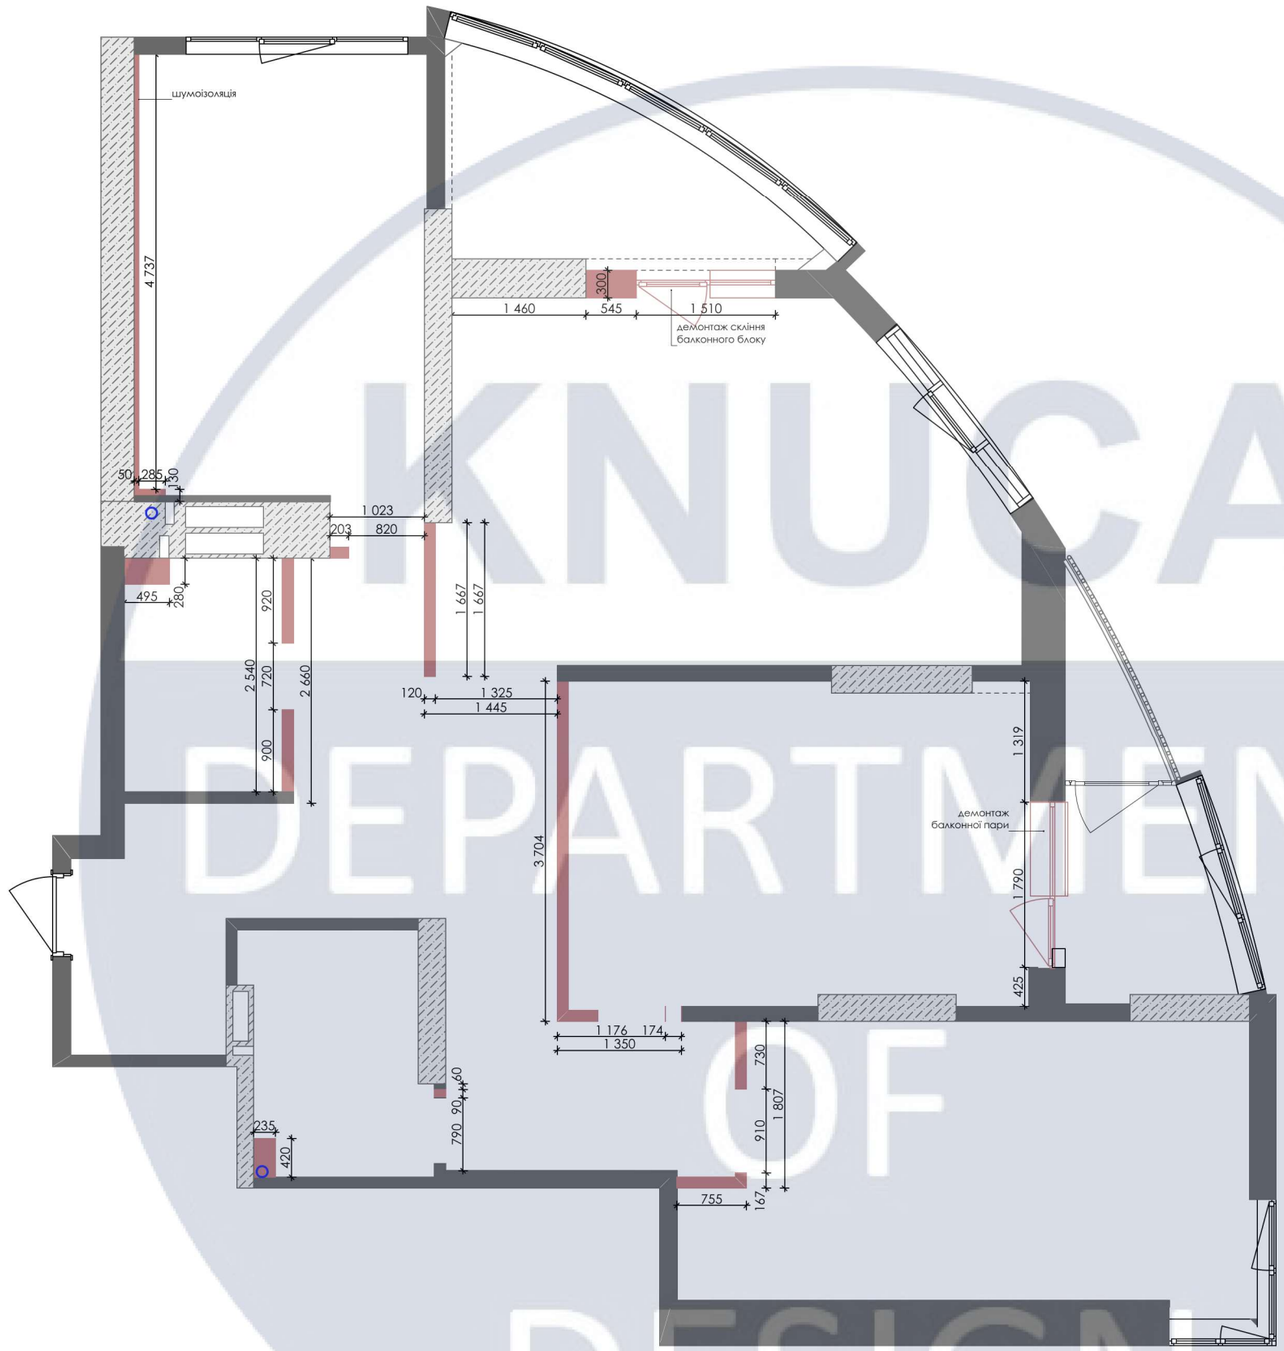

НЕ НЕСУЧА СТІНА

НЕСУЧА СТІНА

ДЕМОНТАЖ

ПРИМІТКИ:


1. Усі розміри вказані у мм.

						КНУБА 022 Дизайн 2022 Дн-42 ДП
						Проект інтер'єру житлового лофту
Зм	Кіл.уч.	Аркуш	№Док.	Підп.	Дата	
Розробив		Тимченко А.В.				Інтер'єр житлового лофту
Перевірив		Прокопов О.В.				
Н. контроль						План демонтажу М1:50

Стадія	Аркуш	Аркушів
Н	5	29

Архітектурний факультет

KNUCA DEPARTMENT OF DESIGN

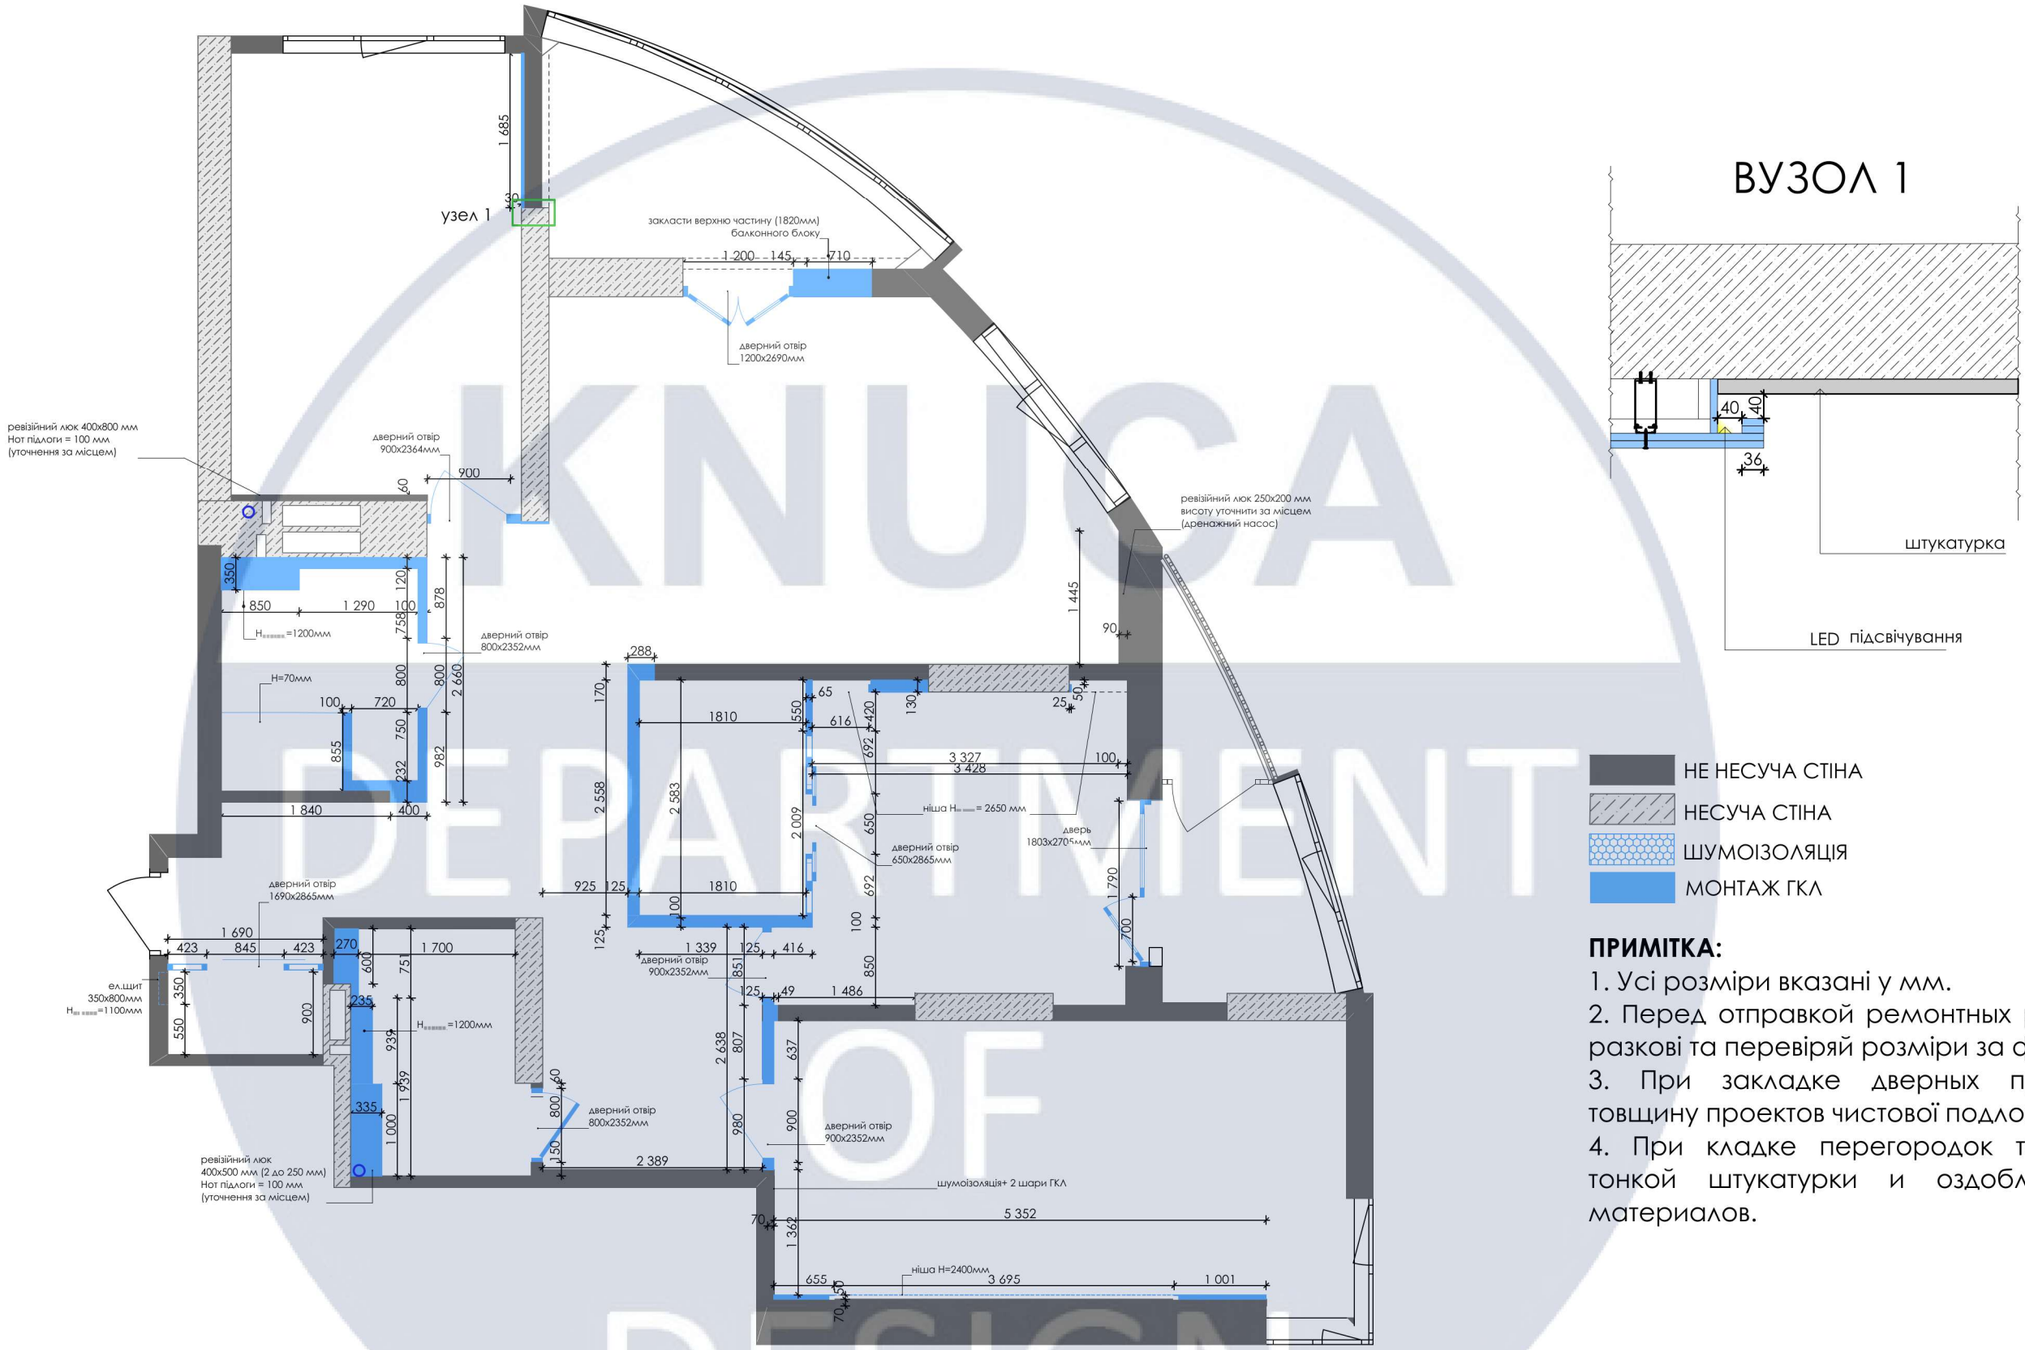


ПРИМІТКА:

1. Усі розміри вказані у мм.
2. Перед отправкой ремонтных работ усі разкові та перевіряй розміри за фактом.
3. При закладке дверных прокладок товщину проектов чистової подлоги.
4. При кладке перегородок товщиною тонкой штукатурки и оздоблювальних материалов.

						КНУБА 022 Дизайн 2022 Дн-42 ДП	
						Проект інтер'єру житлового лофту	
Зм	Кіл.уч.	Аркуш	№Док.	Підп.	Дата		
Розробив		Тимченко А.В.				Інтер'єр житлового лофту	Стадія: Н; Аркуш: 6; Аркушів: 29
Перевірив		Прокопов О.В.					
Н. контроль						План монтажу М1:50	Архітектурний факультет

KNUCA DEPARTMENT OF DESIGN

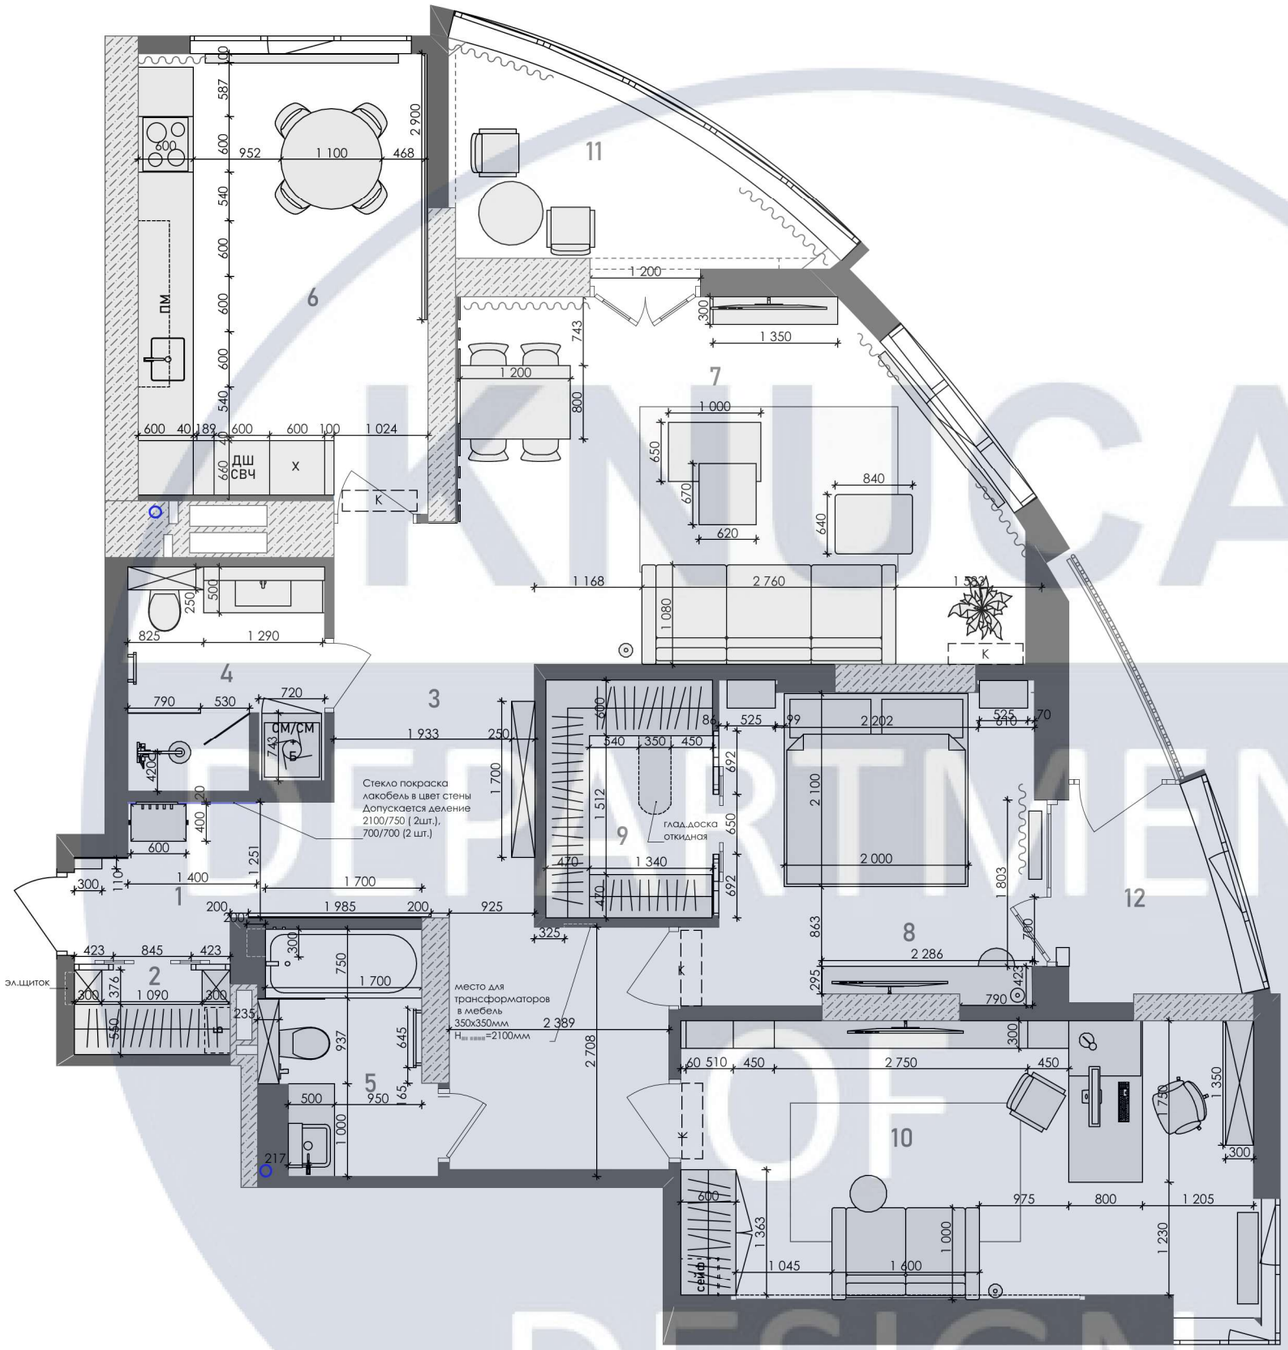

ЕКСПЛІКАЦІЯ


1. Передпокій – 4,03 м2
2. Гардероб при вході – 1,56 м2
3. Коридор – 15,23 м2
4. Санвузол гостьовий - 4,84 м2
5. Санвузол господарський – 4,39 м2
6. Кухня – 15,51 м2
7. Вітальня – 21,85 м2
8. Спальня – 12,36 м2
9. Гардероб при спальні – 4,87 м2
10. Кабінет – 19,70 м2
11. Лоджія – 6,40 м2
12. Балкон – 3,65 м2

Загальна площа квартири – 114,39 м2

ПРИМІТКИ:


1. Усі розміри вказані у мм.
2. Справжні розміри коригуються за результатом ремонтно-будівельних работ.

						КНУБА 022 Дизайн 2022 Дн-42 ДП	
						Проект інтер'єру житлового лофту	
Зм	Кіл.уч.	Аркуш	№Док.	Підп.	Дата		
Розробив		Тимченко А.В.				Інтер'єр житлового лофту	Стадія: Н; Аркуш: 7; Аркушів: 29
Перевірив		Прокопов О.В.					
Н. контроль						План розташування меблів та обладнання М1:50	Архітектурний факультет

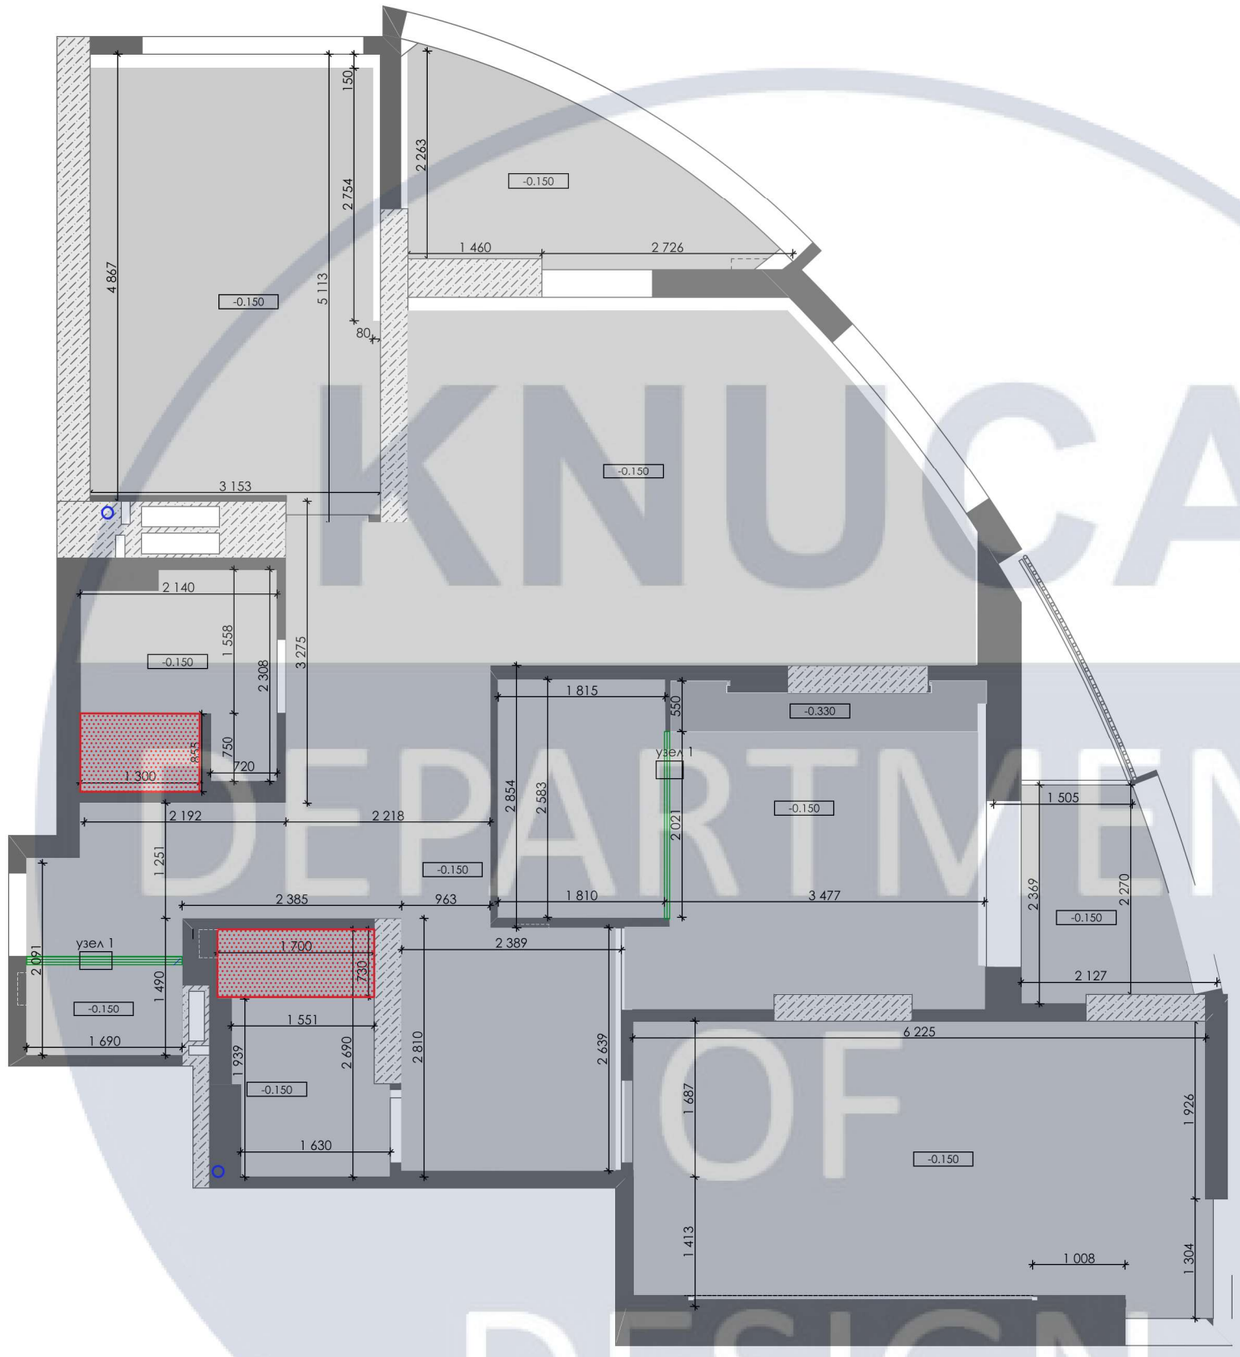

ВУЗОЛ 1

Профіль розсувних систем

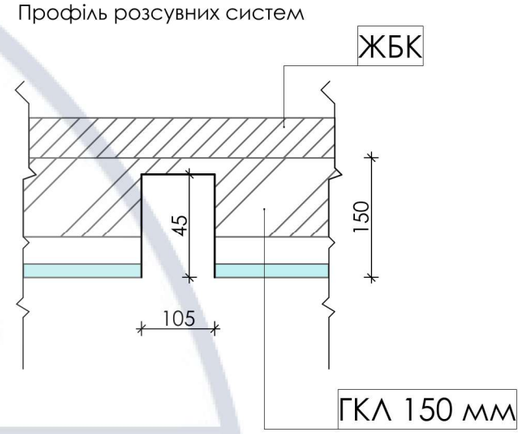

опускання стелі (гіпсокартон) під покраску

профіль для розсувних систем

лайт бокс


опуск стелі (гіпсокартон)

ПРИМІТКИ:

1. Усі розміри вказані у мм.
2. Справжні розміри коригуються за результатом ремонтно-будівельних работ.

						КНУБА 022 Дизайн 2022 Дн-42 ДП	
						Проект інтер'єру житлового лофту	
Зм	Кіл.уч.	Аркуш	№Док.	Підп.	Дата		
Розробив		Тимченко А.В.				Інтер'єр житлового лофту	Стадія: Н; Аркуш: 8; Аркушів: 29
Перевірив		Прокопов О.В.					
Н. контроль						План стелі М1:50	Архітектурний факультет

KNUCA DEPARTMENT OF DESIGN

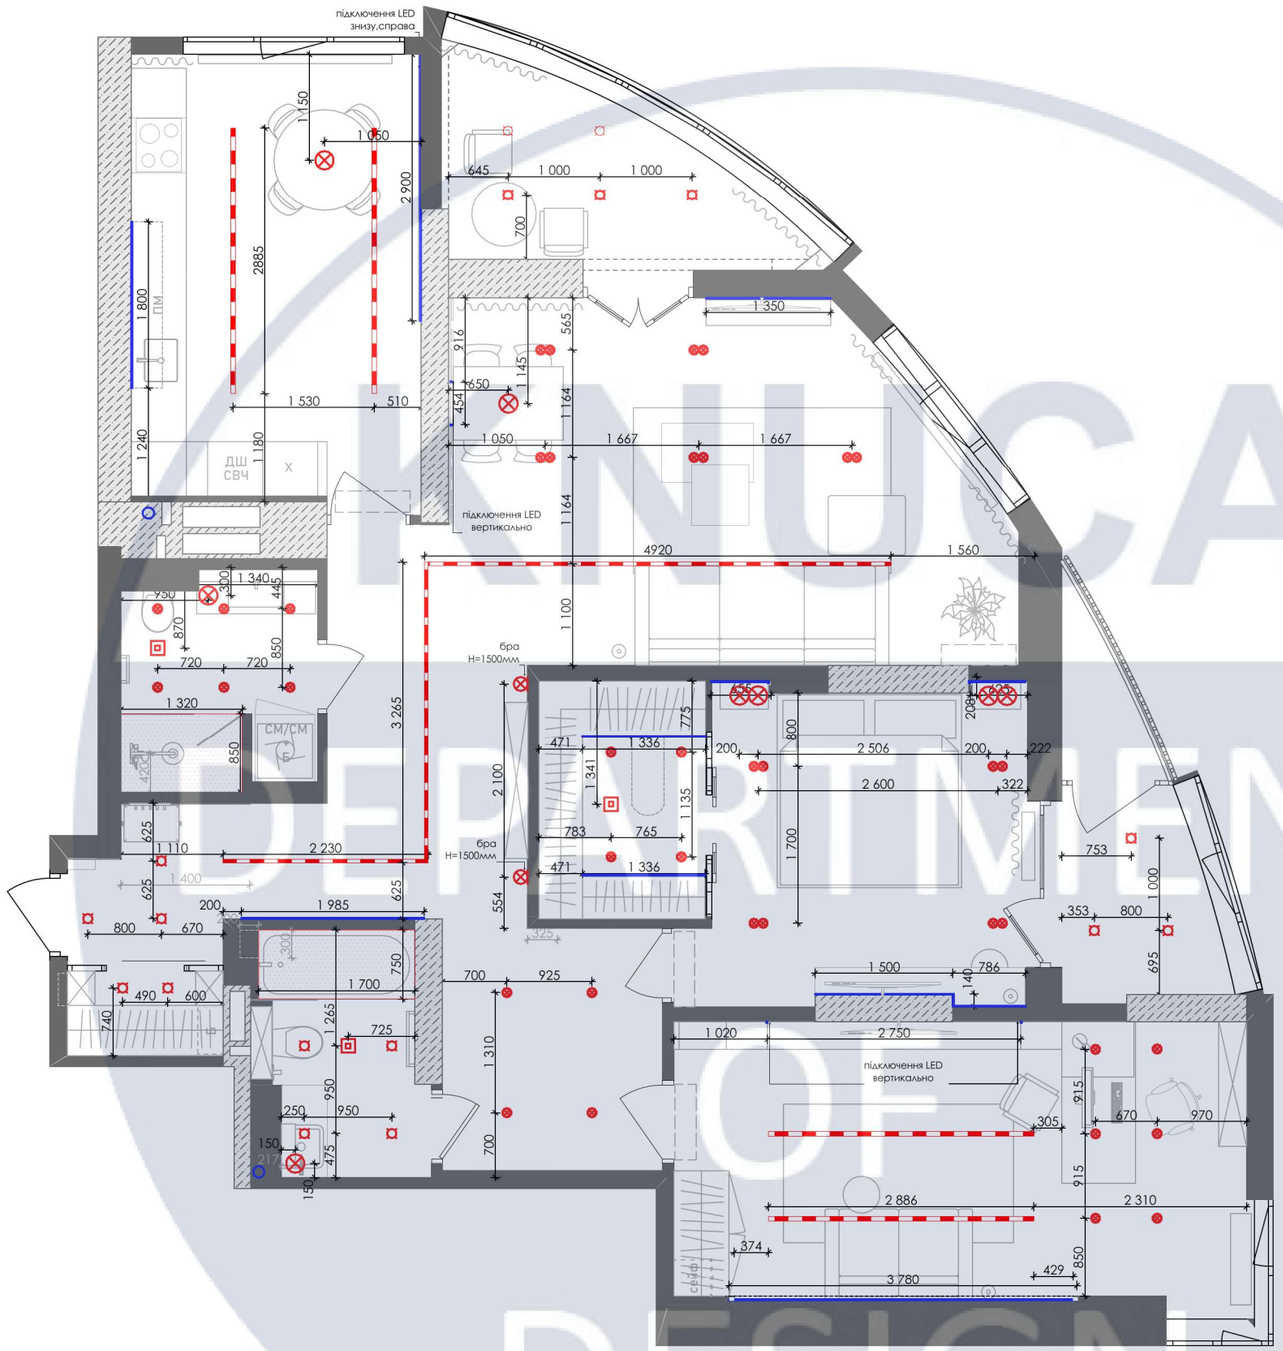


підвісний світильник
світильник врізний
вентилятор витяжний
LED лента
бра/торшер
магнітний трек
накладний світильник
лайт бокс

ПРИМІТКИ:

1. Усі розміри вказані у мм.
2. Справжні розміри коригуються за результатом ремонтно-будівельних робіт.

						КНУБА 022 Дизайн 2022 Дн-42 ДП	
						Проект інтер'єру житлового лофту	
Зм	Кіл.уч.	Аркуш	№Док.	Підп.	Дата		
Розробив		Тимченко А.В.				Інтер'єр житлового лофту	Стадія: Н; Аркуш: 9; Аркушів: 29
Перевірив		Прокопов О.В.					
Н. контроль						План розташування освітлювальних приладів М1:50	Архітектурний факультет

KNUCA DEPARTMENT OF DESIGN

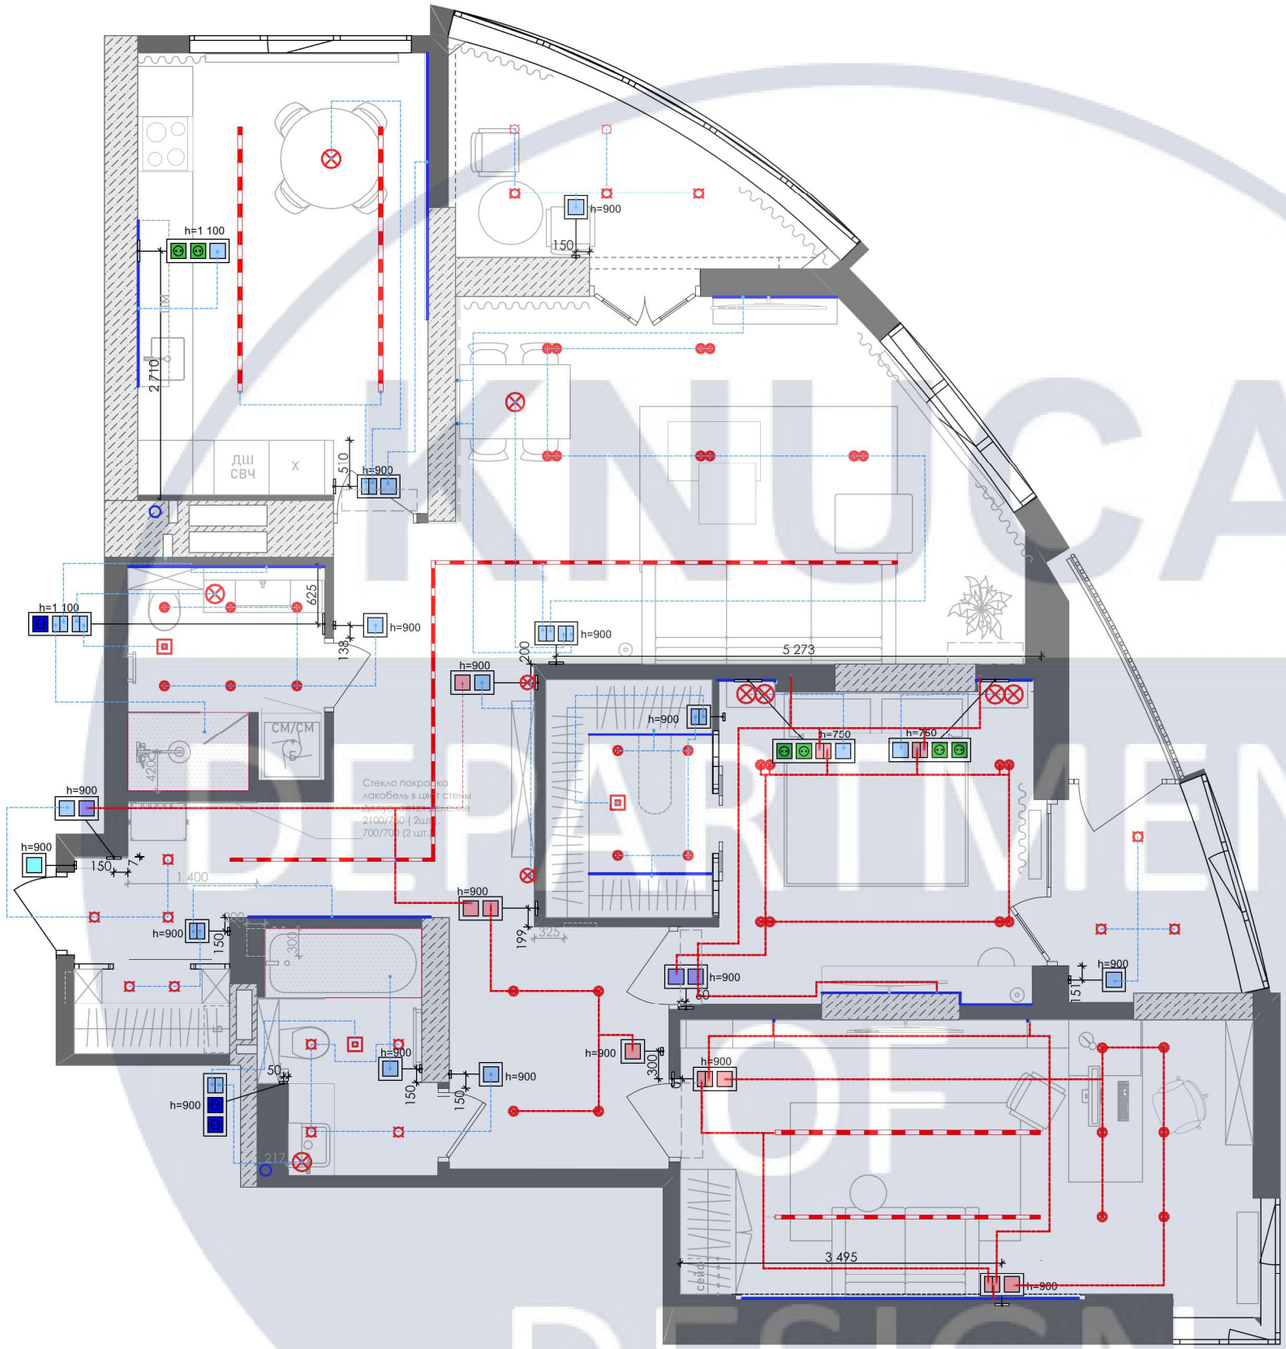

- майстер вимикач
- одноклавішний вимикач
- двоклавішний вимикач
- одноклавішний прохідний вимикач
- двоклавішний прохідний вимикач
- перехресний одноклавішний вимикач
- електрична розетка
- електрична розетка вологостійка
- підвісний світильник
- світильник врізний
- вентилятор витяжний
- LED СТРІЧКА
- бра/торшер
- магнітний трек
- накладний світильник
- лайт бокс


ПРИМІТКИ:

1. Усі розміри вказані у мм.
2. Справжні розміри коригуються за результатом ремонтно-будівельних робот.
3. Позначки та прив'язки вказані до центру розеток та вимикачів від чистої підлоги та стін (прив'язки вказані від отвору).

						КНУБА 022 Дизайн 2022 Дн-42 ДП
						Проект інтер'єру житлового лофту
Зм	Кіл.уч.	Аркуш	№Док.	Підп.	Дата	
Розробив		Тимченко А.В.				Інтер'єр житлового лофту
Перевірив		Прокопов О.В.				
Н. контроль						План розташування освітлювальних приладів та вимикачів М1:50

Стадія	Аркуш	Аркушів
Н	10	29

Архітектурний факультет

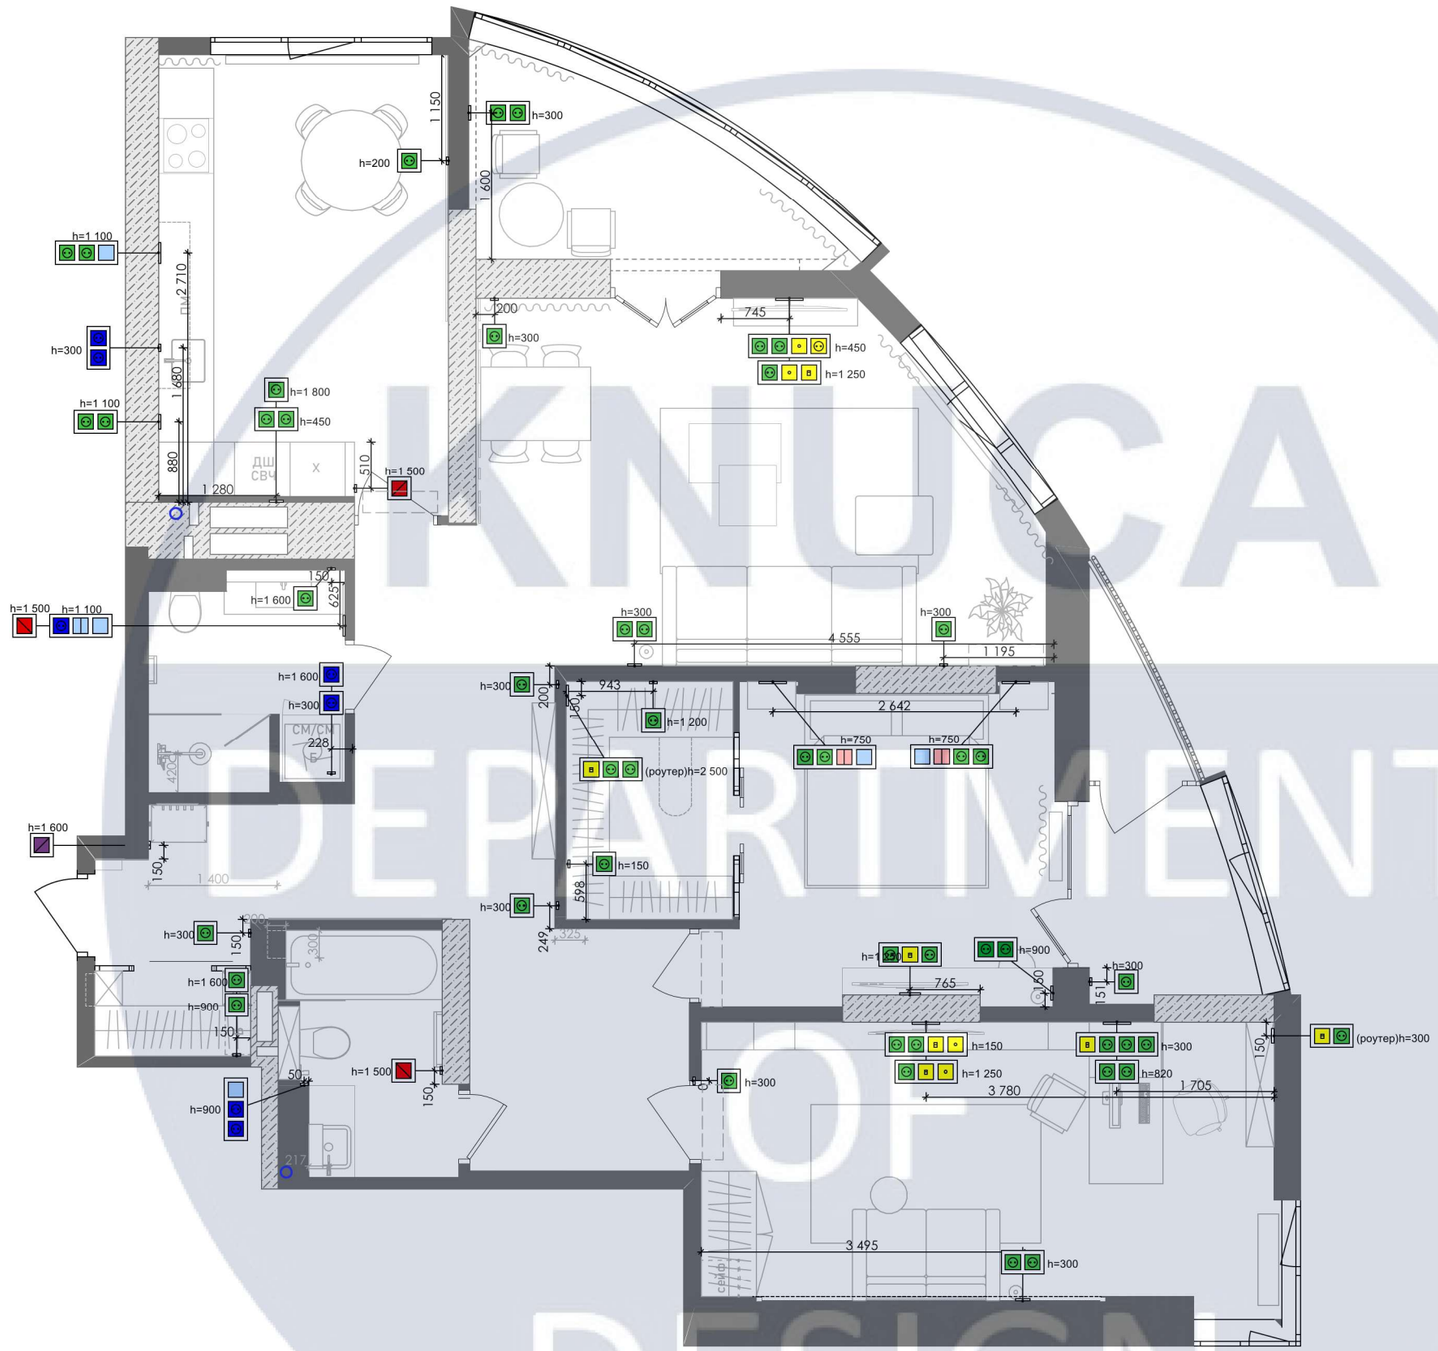


- домофон
- пульт керування електричною теплою підлогою
- одноклавішний вимикач
- двоклавішний прохідний вимикач
- електрична розетка
- електрична розетка вологостійка
- internet розетка
- телевізійна розетка

ПРИМІТКИ:

1. Усі розміри вказані у мм.
2. Справжні розміри коригуються за результатом ремонтно-будівельних работ.
3. Позначки та прив'язки вказані до центру розеток та вимикачів від чистої підлоги та стін (прив'язки вказані від отвору).

						КНУБА 022 Дизайн 2022 Дн-42 ДП	
						Проект інтер'єру житлового лофту	
Зм	Кіл.уч.	Аркуш	№Док.	Підп.	Дата		
Розробив		Тимченко А.В.				Інтер'єр житлового лофту	Стадія: Н; Аркуш: 11; Аркушів: 29
Перевірив		Прокопов О.В.					
Н. контроль						План розташування розеток М1:50	Архітектурний факультет

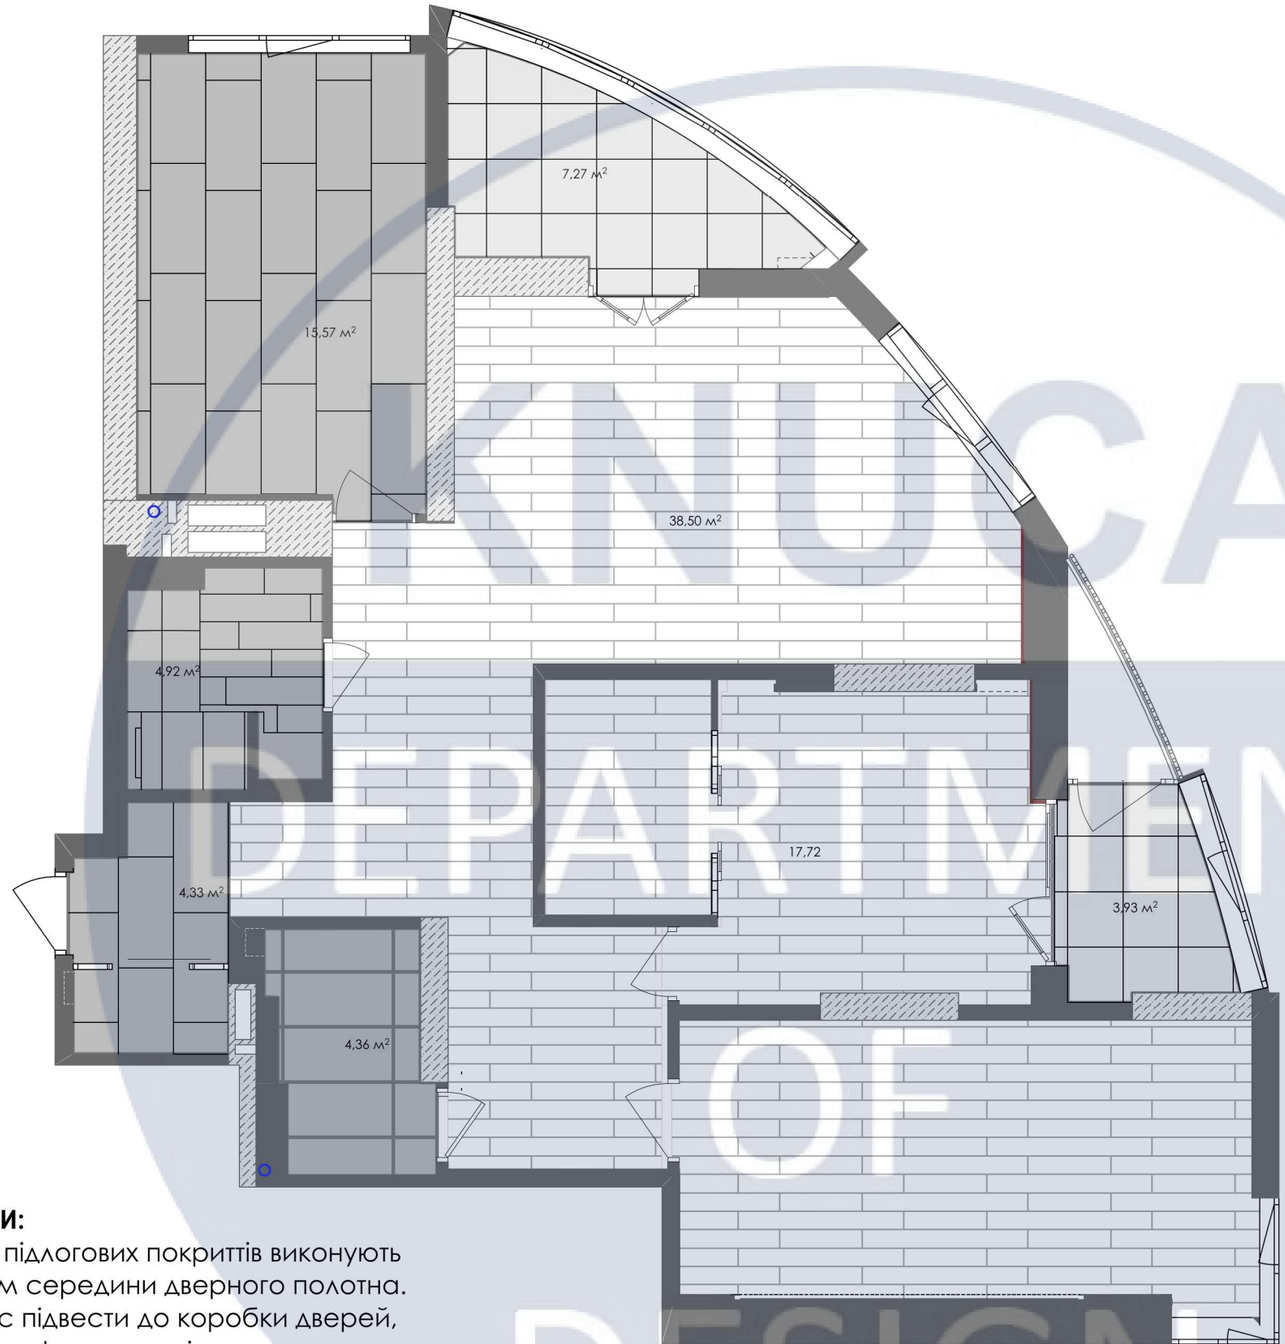

Плитка ректиф. M7F3 Mystone Limestone
750x750 мм

Плитка Pamesa Piave peal
600x600 мм

Плитка ректиф. J85995 BRICILA NOCE
300x1200 мм

TM SOLWOOD, выбрать по месту
8x190x1380 мм

Плитка RV496R REVERSO2 SILVER (450x900)


A21F Marvel Grey Fleury
1200x600 мм mat

ПРИМІТКИ:


1. Стики підлогових покриттів виконують за рівнем середини дверного полотна.
2. Плінтус підвести до коробки дверей, цоколя шаф та комодів.
Розміри плінтуса можна уточнити за місцем.
3. Перед початком робіт усі позначки та Розміри перевірити за місцем.
4. Кількість оздоблювальних матеріалів вказано в м², м.п., та подано без урахування
запасу!
5. При замовленні матеріалів слідує додавати запас у розмірі 10-15%.

						КНУБА 022 Дизайн 2022 Дн-42 ДП	
						Проект інтер'єру житлового лофту	
Зм	Кіл.уч.	Аркуш	№Док.	Підп.	Дата		
Розробив		Тимченко А.В.				Інтер'єр житлового лофту	Стадія: Н; Аркуш: 12; Аркушів: 29
Перевірив		Прокопов О.В.					
Н. контроль						План підлоги М1:50	Архітектурний факультет


KNUCA DEPARTMENT OF DESIGN

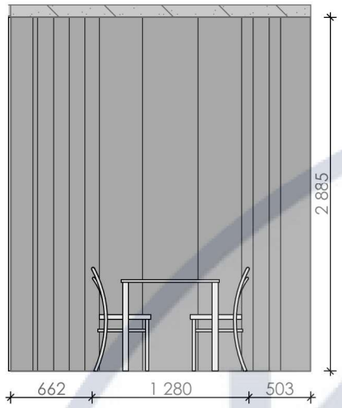


ИР-1280 Развертка 1:50

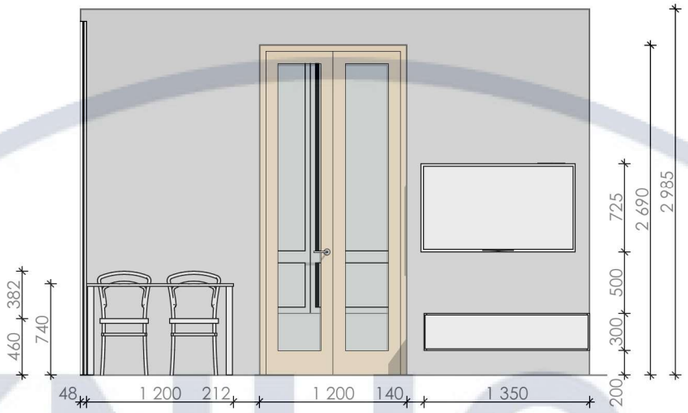

ИР-12401 Развертка 1:50

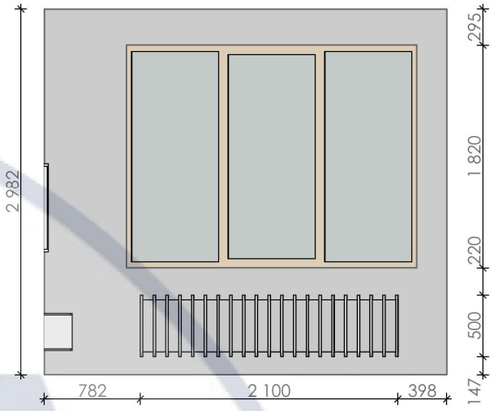

ИР-12501 Развертка (1) 1:50

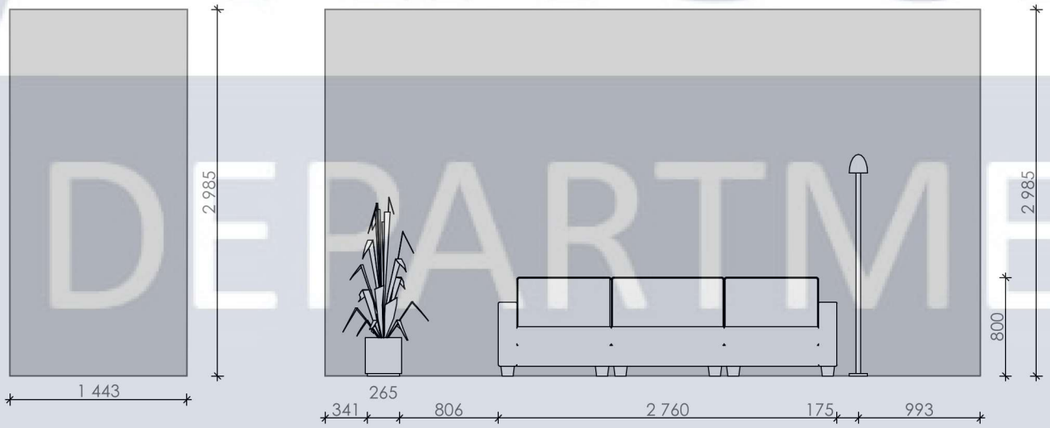


МДФ ПОФАРБОВАНО В ЧОРНИЙ

ШТУКАТУРКА ПІД БЕТОН

ИР-12601 Развертка 1:50

ИР-12701 Развертка 1:50

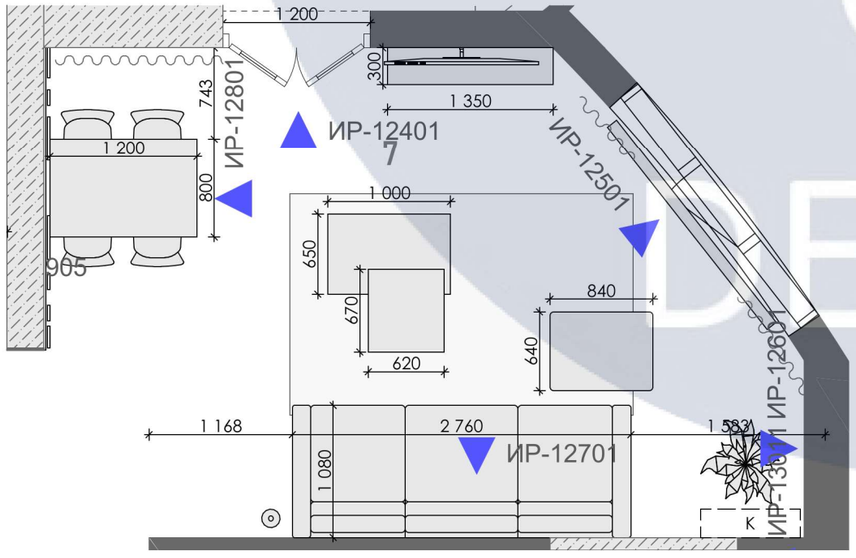


						КНУБА 022 Дизайн 2022 Дн-42 ДП
						Проект інтер'єру житлового лофту
Зм	Кіл.уч.	Аркуш	№Док.	Підп.	Дата	
Розробив		Тимченко А.В.				Інтер'єр житлового лофту
Перевірив		Прокопов О.В.				
Н. контроль						РОЗГОРТКА ВІТАЛЬНІ М1:50


Стадія	Аркуш	Аркушів
Н	13	29

Архітектурний факультет

KNUCA DEPARTMENT OF DESIGN

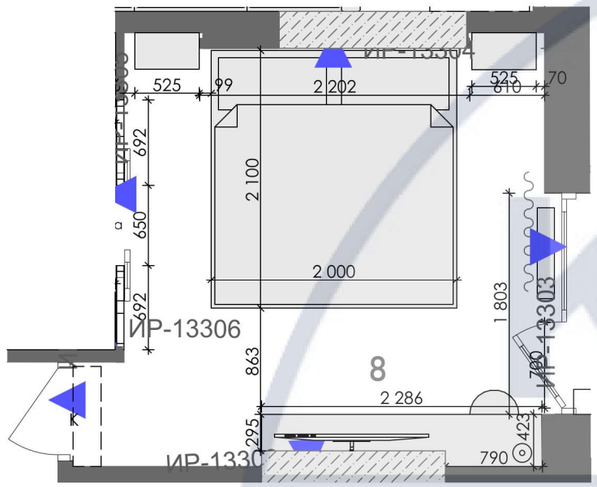


ИР-13301

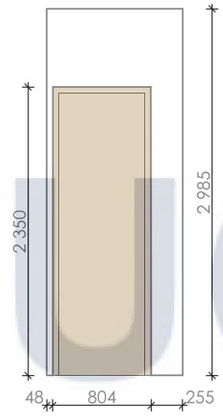

ИР-13305




ИР-13304

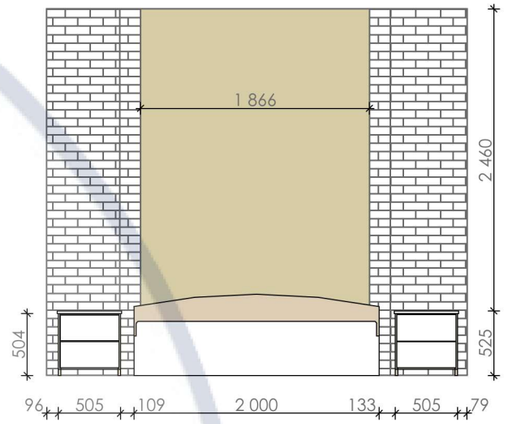

ИР-13303



ИР-13302

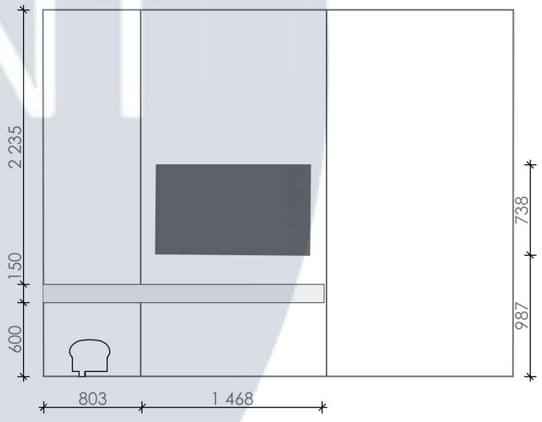

СКЛЯНІ ПЕРЕГОРОДКИ

БІЛА ФАРБА

КАРТИНА

ЦЕГЛА ДЕКОРАТИВНА

КНУБА
DEPARTMENT OF DESIGN

						КНУБА 022 Дизайн 2022 Дн-42 ДП
						Проект інтер'єру житлового лофту
Зм	Кіл.уч.	Аркуш	№Док.	Підп.	Дата	
Розробив		Тимченко А.В.				Інтер'єр житлового лофту
Перевірив		Прокопов О.В.				Стадія: Н; Аркуш: 14; Аркушів: 29
Н. контроль						РОЗГОРТКА СПАЛЬНІ М1:50
						Архітектурний факультет


ИР-12906




ИР-12905 Развертка 1:50 **ИР-12901 Развертка 1:50** **ИР-12902 Развертка 1:50**


ДЕКОРАТИВНА ЦЕГЛА

ФАРБА СІРА

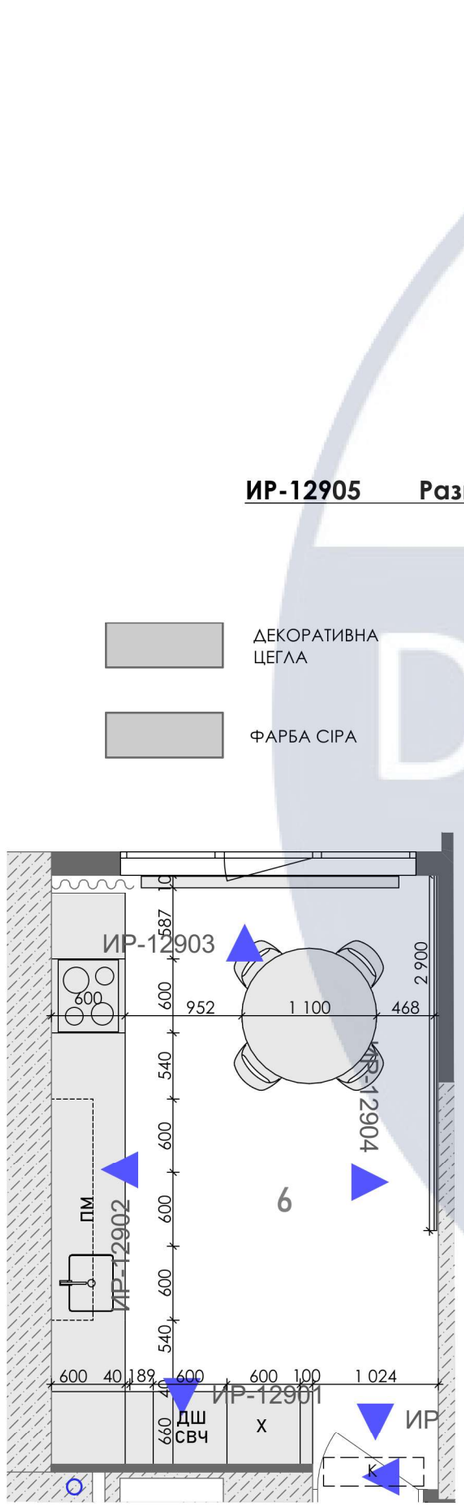

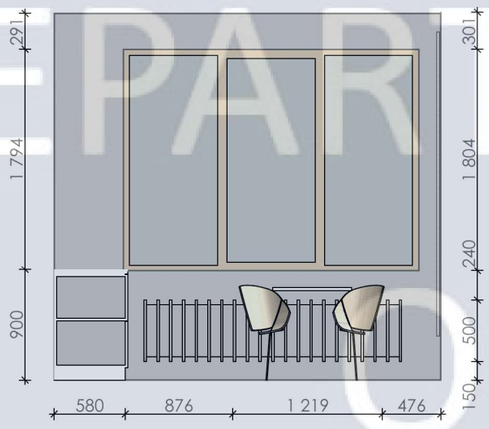

ИР-12903 Развертка 1:50

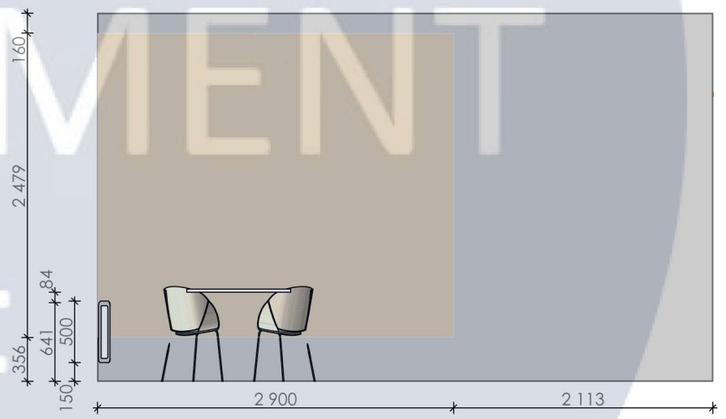

ИР-12904 Развертка 1:50

						КНУБА 022 Дизайн 2022 Дн-42 ДП
						Проект інтер'єру житлового лофту
Зм	Кіл.уч.	Аркуш	№Док.	Підп.	Дата	
Розробив		Тимченко А.В.				Інтер'єр житлового лофту
Перевірив		Прокопов О.В.				
Н. контроль						РОЗГОРТКА КУХНІ М1:50

Стадія	Аркуш	Аркушів
Н	15	29

Архітектурний факультет



KNUCA
DEPARTMENT
OF
DESIGN



KNUCA
DEPARTMENT
OF
DESIGN



KNUCA
DEPARTMENT
OF
DESIGN



KNUCA
DEPARTMENT
OF
DESIGN



KNUCA
DEPARTMENT
OF
DESIGN

Візуалізація	20



KNUCA
DEPARTMENT
OF
DESIGN



KNUCA
DEPARTMENT
OF
DESIGN



KNUCA
DEPARTMENT
OF
DESIGN




KNUCA
DEPARTMENT
OF
DESIGN

СПЕЦИФІКАЦІЯ МЕБЛІВ ТА ОБЛАДНАННЯ:


№	НАЗВА	ХАРАКТЕРИСТИКА	КІЛЬКІСТЬ	ВИРОБНИК	ЗОБРАЖЕННЯ
1	Ligne Roset TOGO 2	Ширина 174 см Висота 70 см Глибина 102 см Висота сидіння 38 см Матеріал Пінополіефірний	1 ШТ	https://www.nordiskagalleriet.se/ligne-roset/togo-large-settee?gclid=CjwKCAjwtcCVBhA0EiwAT1fY7-HiMUdWHgdY1riUSkQKPBP_JSqEuHhu_cY1zVppXNorHt2ykPy0BRoC1JwQAvD_BwE	
2	Agapecasa TRE3	Стілець з каркасом з масиву дуба та шкіряним сидінням	4 ШТ	https://www.archiproducts.com/en/products/agapecasa/chair-with-a-solid-oak-frame-and-leather-seat-tre3_371965	
3	Стіл Касаурі зі склом	Габаритні розміри на замовлення: Довжина: від 80 до 200 см Ширина: від 30 до 100 см Висота: 75 см Матеріали: Царговий пояс, ніжки - масив дуба Стільниця - керамограніт	1 ШТ	https://prtsn.ru/tables/kasauri/kasauri_walnutoak_glass	
4	Coffee Table LOoNA	МЕТАЛ	2 ШТ	https://www.newedgefurniture.com/product/loona-table/	

СПЕЦИФІКАЦІЯ МЕБЛІВ ТА ОБЛАДНАННЯ:

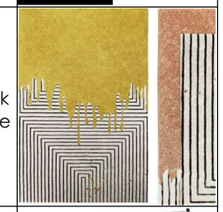№	НАЗВА	ХАРАКТЕРИСТИКА	КІЛЬКІСТЬ	ВИРОБНИК	ЗОБРАЖЕННЯ
5	ДЕКОРАТИВНА СТІНА	МЕТАЛ	2 ШТ	НА ЗАМОВЛЕННЯ	
6	КИЛИМ	СИНТЕТИКА	1 ШТ	https://hit-kovry.ru/katalog/kovry/rossijskie/valensiya	
8	Lema-Maddox	Дерев'яне ліжко з узголів'ям із наждачної шкіри	1 ШТ	https://www.lemamobili.com/uk/maddox-wooden-bed-headboard-emery-leather	

KNUCA DEPARTMENT OF DESIGN


СПЕЦИФІКАЦІЯ ПРИБОРІВ ОСВІТЛЕННЯ:

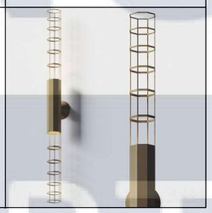№	НАЗВА	ХАРАКТЕРИСТИКА	КІЛЬКІСТЬ	ВИРОБНИК	ЗОБРАЖЕННЯ
1	Ayno L Floor lamp Midgard	МЕТАЛ	1 ШТ	https://www.einrichten-design.com/en_en/ayno-l-floor-lamp-midgard.html	
2	Підвіс Aim Pendant Lamp білий	Висота 21,1 см Діаметр 24,3 см Матеріал Абс, алюміній, полікарбонат Джерело світла в комплекті Аксесуари Кабель 3x900 см	1 ШТ	https://www.nordiskagalleriet.se/flos/3-x-aim-white?gclid=CjwKCAjwtcCVBhA0EiwAT1fY7xBtubpPgzqonOLHDajj7KAybQ_3aoPSxhdJ7bKlqaVnJqTFKFCclRoC9hIQAvD_BwE	
3	BAXTER BLADE Настінний світильник Колекція Blade	3,5 x 10 x H 30/60/160 cm	2 ШТ	https://www.archiproducts.com/ru/%D0%BF%D1%80%D0%BE%D0%B4%D1%83%D0%BA%D1%82%D1%88%baxter/%D0%BD%D0%B0%D1%81%D1%82%D0%B5%D0%BD%D0%B0%D1%88%D0%B8-%D1%81%D0%B2%D0%B5%D1%82%D0%B8%D0%BC%D0%BD%D0%BA-blade-%D0%BD%D0%B0%D1%81%D1%82%D0%B5%D0%BD%D0%BD%D1%8B%D0%B9-%D1%81%D0%B2%D0%B5%D1%82%D0%B8%D0%BB%D0%BE%D0%BA_531913	


СПЕЦИФІКАЦІЯ ПРИБОРІВ ОСВІТЛЕННЯ:


№	НАЗВА	ХАРАКТЕРИСТИКА	КІЛЬКІСТЬ	ВИРОБНИК	ЗОБРАЖЕННЯ
4	Vibia Spotlight System	МЕТАЛ	2 ШТ	https://www.vibia.com/	
5	Підвісний світильник Vibia Flamingo 1560 Graphite	Категорія: Підвісні світильники В x Ш x Г: 175 x 90 x 90 см Колір: Білий / Графіт Колір основи:Графіт Матеріал:Метакрилат / Метал / Акрил	1 ШТ	https://www.de-light.ru/catalog/vibia/flamingo_1560_graphite/	

СПЕЦИФІКАЦІЯ МАТЕРІАЛІВ:

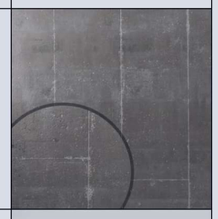№	НАЗВА	ЗОБРАЖЕННЯ
1	СТІНИ У ВІТАЛЬНІ, ШТУКАТУРКА ПІД БЕТОН	
2	ПІДЛОГА КУХНЯ ПЛИТКА	
3	ПІДЛОГА У ЖИТЛОВИХ ПРИМІЩЕННЯХ	
4	ФАРБА, СТЕЛЯ, СТІНИ У СПАЛЬНІ	

KNUCA DEPARTMENT OF DESIGN

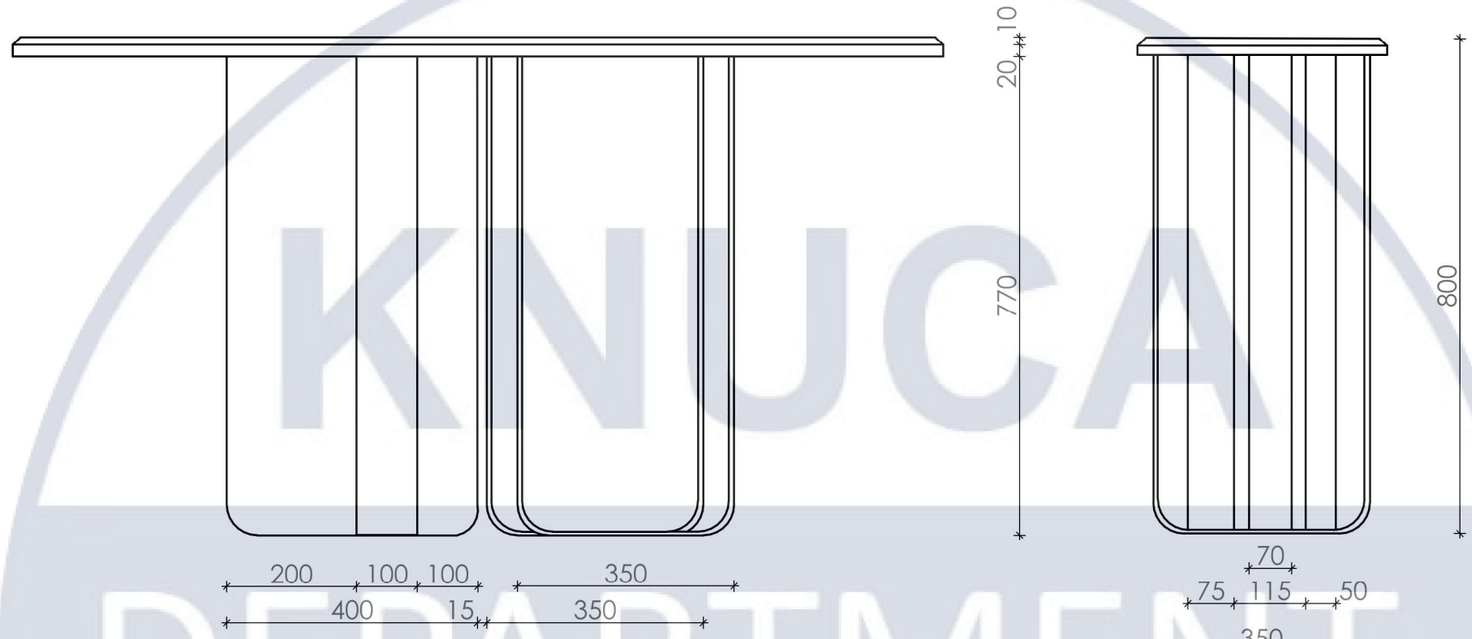

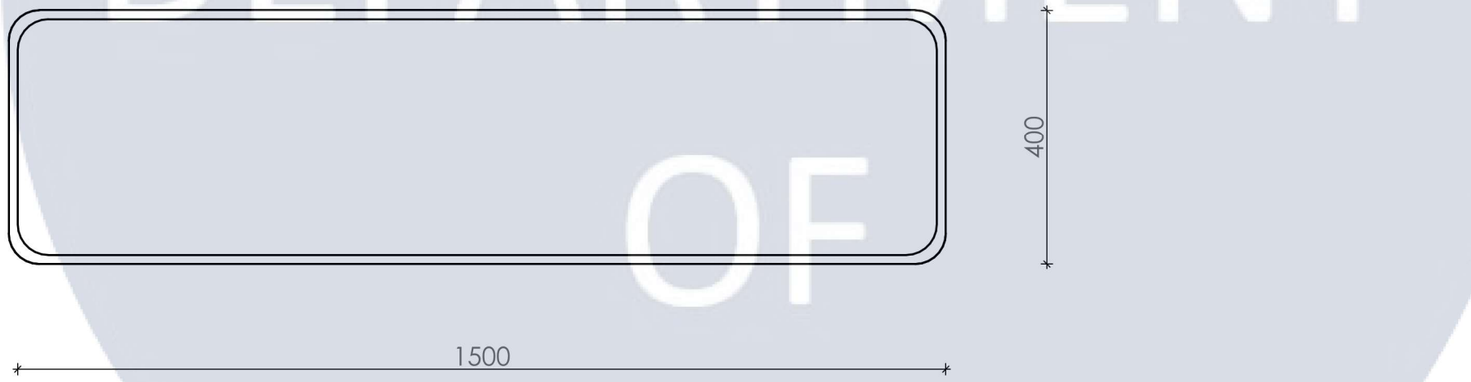



KNUCA
DEPARTMENT
OF
DESIGN

						КНУБА 022 Дизайн 2022 Дн-42 ДП
						Проект інтер'єру житлового лофту
Зм	Кіл.уч.	Аркуш	№Док.	Підп.	Дата	
Розробив		Тимченко А.В.				Проєкт меблів та обладнання
Перевірив		Прокопов О.В.				
Н. контроль						Проекції меблів М1:10

Стадія	Аркуш	Аркушів
Н	27	29

Архітектурний факультет

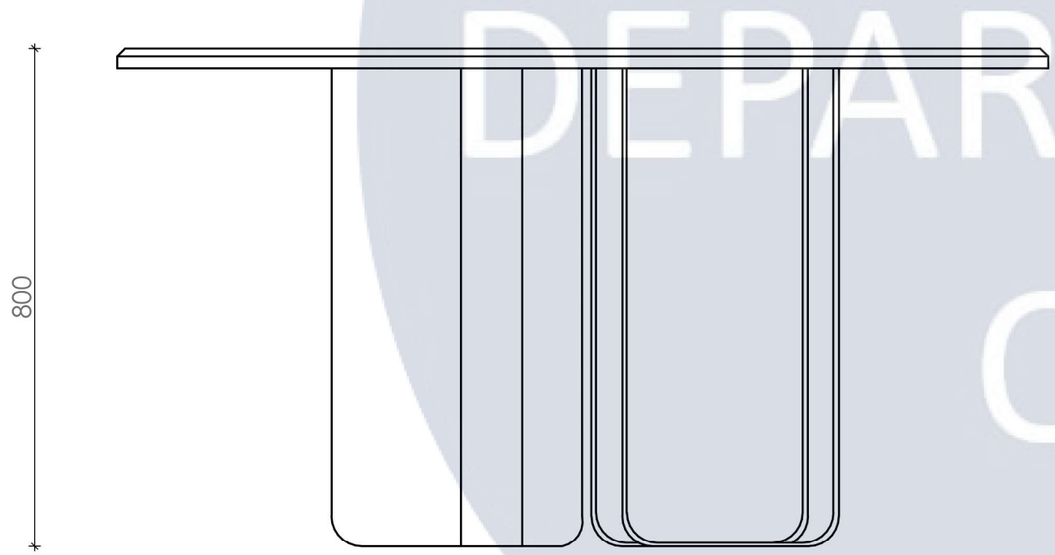

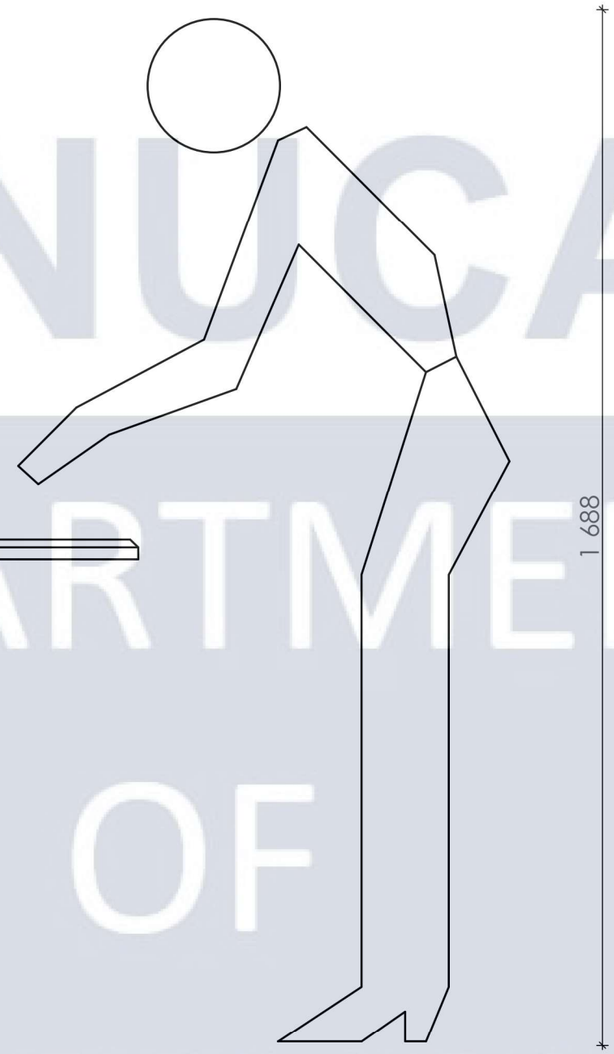






KNUCA DEPARTMENT OF DESIGN

						КНУБА 022 Дизайн 2022 Дн-42 ДП
						Проект інтер'єру житлового лофту
Зм	Кіл.уч.	Аркуш	№Док.	Підп.	Дата	
Розробив		Тимченко А.В.				Проєкт меблів та обладнання
Перевірив		Прокопов О.В.				
Н. контроль						Ергономіка, аксонометрія

Стадія	Аркуш	Аркушів
Н	28	29

Архітектурний факультет

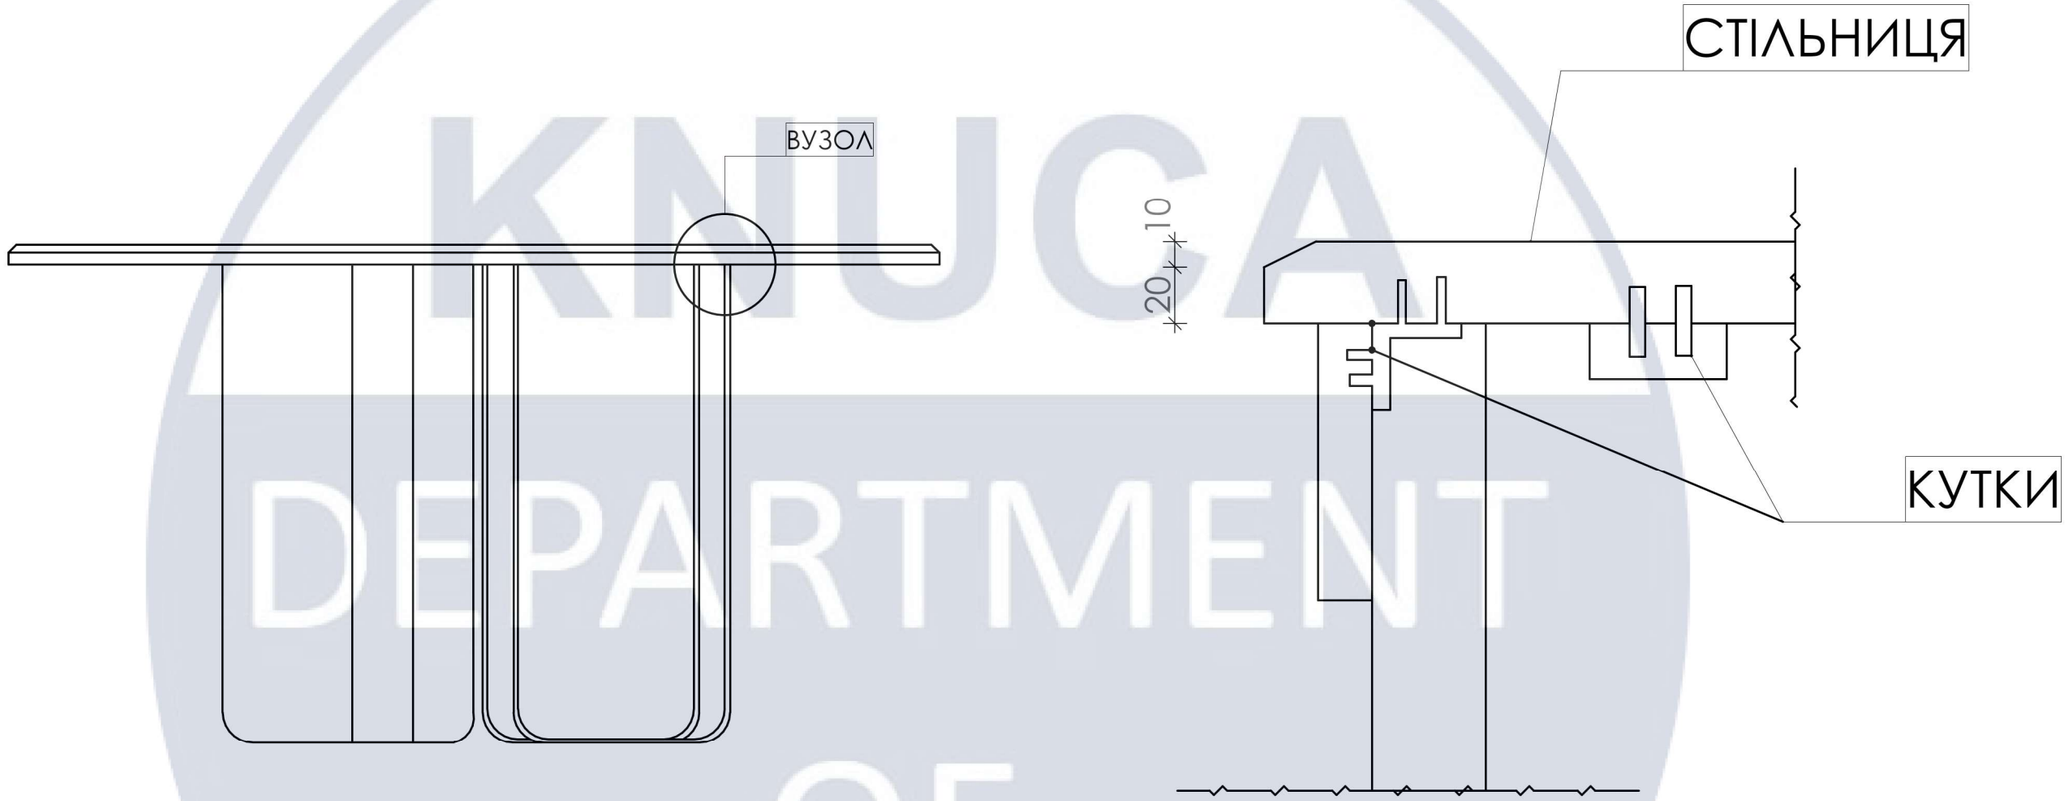

KNUCA DEPARTMENT OF DESIGN

						КНУБА 022 Дизайн 2022 Дн-42 ДП	
						Проект інтер'єру житлового лофту	
Зм	Кіл.уч.	Аркуш	№Док.	Підп.	Дата		
Розробив		Тимченко А.В.				Проєкт меблів та обладнання	Стадія: Н; Аркуш: 29; Аркушів: 29
Перевірив		Прокопов О.В.					
Н. контроль						Вузол М1:5, розріз М 1:10	Архітектурний факультет