

**КВАЛІФІКАЦІЙНА ВИПУСКНА РОБОТА
НА ЗДОБУТТЯ СТУПЕНЯ
БАКАЛАВР АРХІТЕКТУРИ**

на тему:

**«ГОТЕЛЬ В ТРУСКАВЕЦЬКІЙ МІСЬКІЙ
ТЕРИТОРІАЛЬНІЙ ГРОМАДІ ЛЬВІВСЬКОЇ ОБЛАСТІ»**

загальним обсягом 6 аркушів А1, пояснювальна записка 55 с.

Виконала: студентка групи АРХ-22-1Б

191 «Архітектура та містобудування»,

Освітньо-професійна програма «Архітектура та містобудування»

(шифр і назва спеціальності, освітньо-наукової програми)

Машковська Аліса Олегівна


(прізвище, ім'я, по батькові)

Керівник: ст.викл. Іносова Тетяна Юріївна,

доц. Лисюк Геналій Григорович

(наук. Ступінь, посада, прізвище, ім'я, по батькові)

МІСТОБУДІВНЕРІШЕННЯ

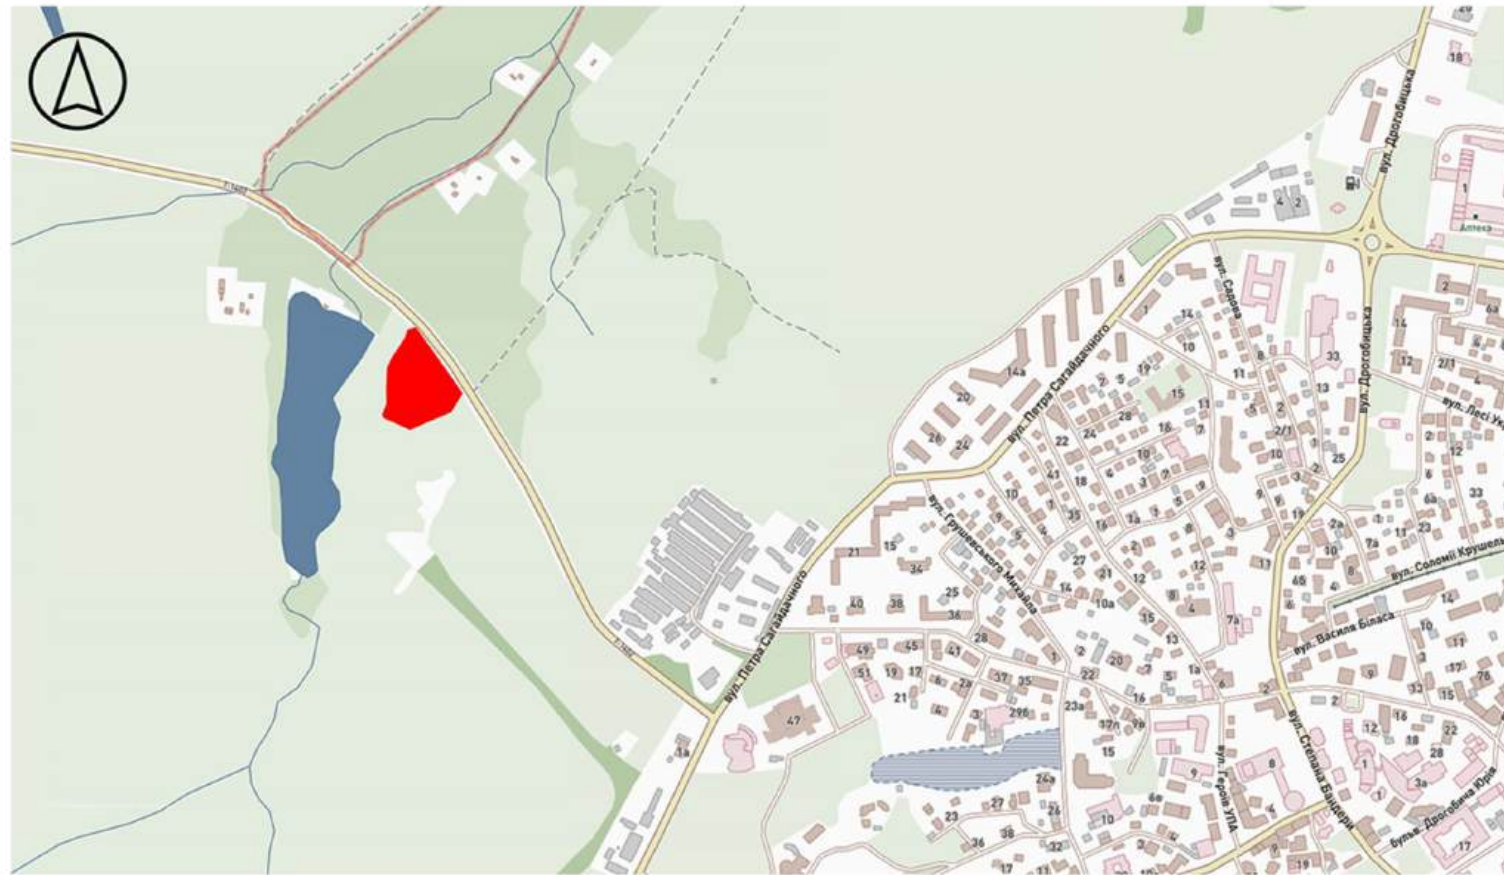

Ситуаційний план, М 1:2000




Генеральний план, М 1:500

ПЛАНИ ПОВЕРХІВ

Експлікація до плану поверху на відмітці 0,000:


- 1.1 Вестибюль - 240 м²
- 1.2 Тамбур - 10 м²
- 1.3 Кімната охорони - 16 м²
- 1.4 Санвузол для відвідувачів жіночий - 16 м²
- 1.5 Санвузол для відвідувачів чоловічий - 6 м²
- 1.6 Санвузол дл мґн - 16 м²
- 1.7 Санвузол для працівників жіночий - 16 м²
- 1.8 Санвузол для працівників жіночий - 16 м²
- 1.9 Гардероб - 30 м²
- 1.10 Кімната відеоспостереження - 15 м²
- 1.11 Побутове приміщення персоналу - 68 м²
- 1.12 Технічне приміщення - 33 м²
- 1.13 Сходова клітина - 21 м²
- 1.14 Архів - 18 м²
- 1.15 Диспетчерська - 18 м²
- 1.16 Канцелярія - 19 м²
- 1.17 Кабінет HR-менеджера - 31 м²
- 1.18 Тамбур - 6 м²
- 1.19 Кабінет бухгалтера - 20 м²
- 1.20 Кабінет директора - 26 м²
- 1.21 Кабінет заступника директора - 24 м²
- 1.22 Зал нарад - 45 м²
- 1.23 Тезнічне приміщення ліфтів - 45 м²
- 1.24 Обідній зал ресторану - 170 м²
- 1.25 ходова клітина - 23 м²
- 1.26 Тамбур - 13 м²
- 1.27 Роздаткова - 19 м²
- 1.28 Мийка столового посуду - 6 м²
- 1.29 Мийка кухонного посуду - 6 м²
- 1.30 Холодильна камера - 13 м²
- 1.31 Комора - 6 м²
- 1.32 Комора - 6 м²
- 1.33 Розвантажувальна - 11 м²
- 1.34 Гардероб працівників кухні - 16 м²
- 1.35 Тамбур - 3 м²
- 1.36 Санвузол - 4 м²
- 1.37 Душеві - 4 м²
- 1.38 Комора - 11 м²
- 1.39 Холодний цех - 40 м²
- 1.40 Гарячий цех - 40 м²

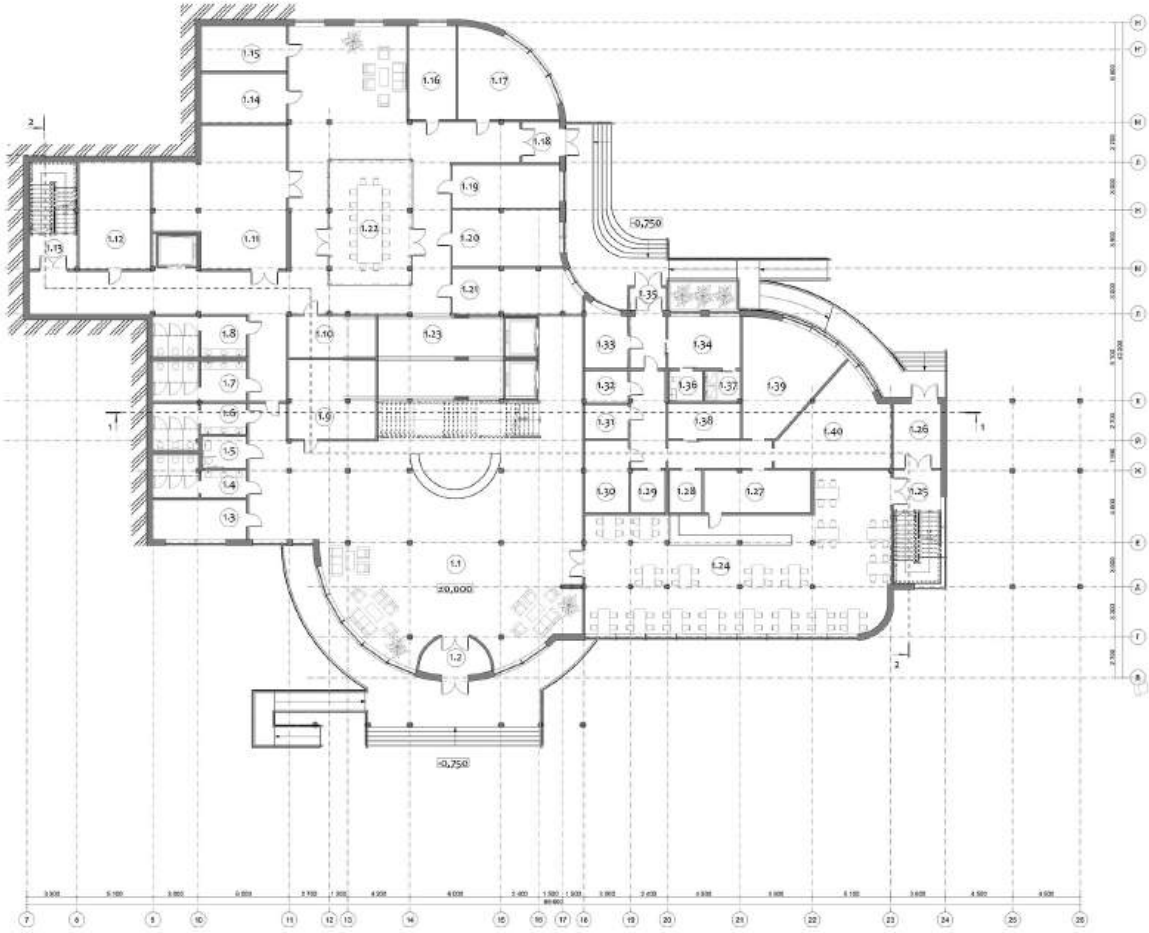

План поверху на відмітці 0.000, М 1:200


Експлікація до плану поверху на відмітці -4,350:

- 1. Напівпідземний паркінг - 930 м²
- 2. Котельня - 19 м²
- 3. Вентиляційна - 22 м²
- 4. Тамбур - 21 м²
- 5. Сходова клітина - 21 м²
- 6. Комора прибирального інфентарю ділянки - 20 м²
- 7. Комора вуличних меблів - 33 м²
- 8. Електрощитова - 37 м²
- 9. Медпункт - 25 м²
- 10. Пункт управління зв'язком - 16 м²
- 11. технічне приміщення паркінгу - 19 м²
- 12. Комора зберігання їжі - 14 м²
- 13. Комора зберігання води - 14 м²
- 14. Дитяча кімната - 60 м²
- 15. Комора прибирального інвентарю - 18 м²
- 16. Хімчистка - 30 м²
- 17. Санвузол жіночий - 16 м²
- 18. Санвузол чоловічий - 4 м²
- 19. Санвузол мґн - 16 м²
- 20. Приміщення зберігання чистої білизни - 6 м²
- 21. Приміщення прасування і сушки білизни - 8 м²
- 22. Пральна кімната - 8 м²
- 23. Приміщення прийому брудної білизни - 6 м²
- 24. Основне приміщення укриття - 185 м²
- 25. Комора інвентарю для укриття - 14 м²
- 26. Технічне приміщення персоналу - 19 м²
- 27. Сходова клітина - 22 м²

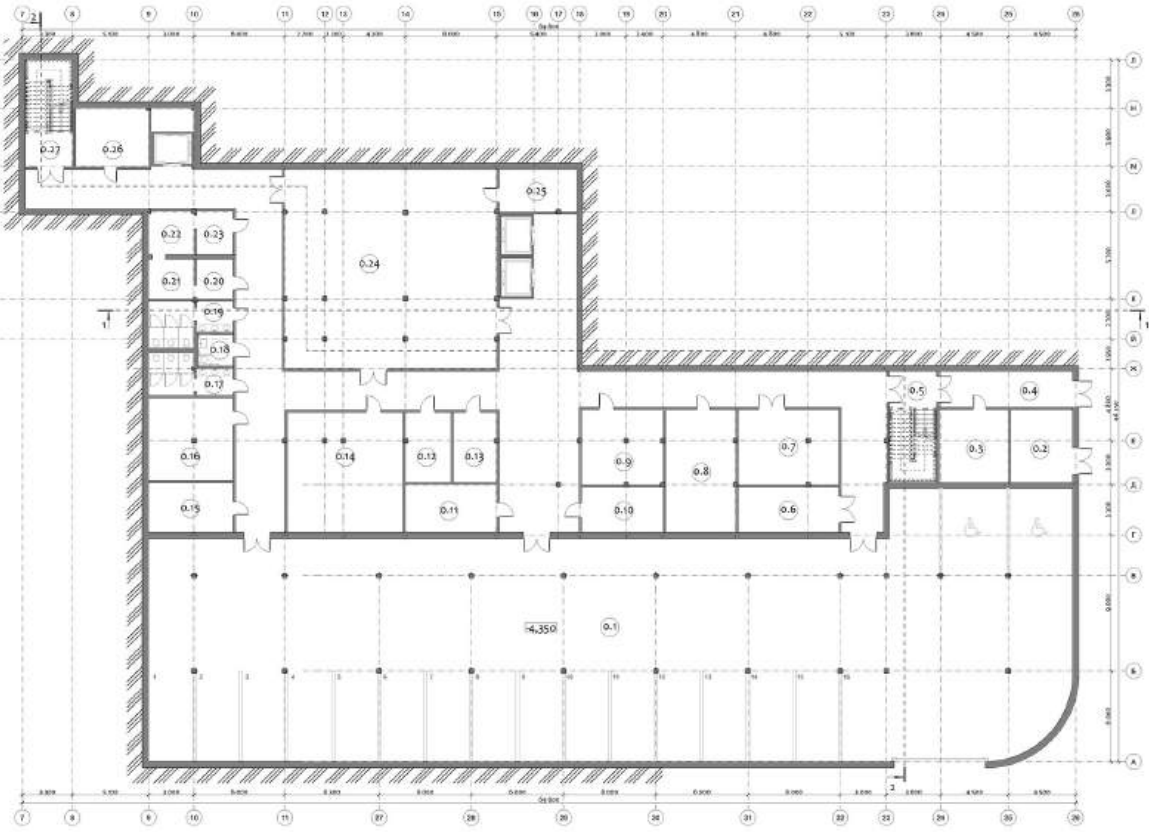

План поверху на відмітці -4.350, М 1:200


ПЛАНИ ПОВЕРХІВ

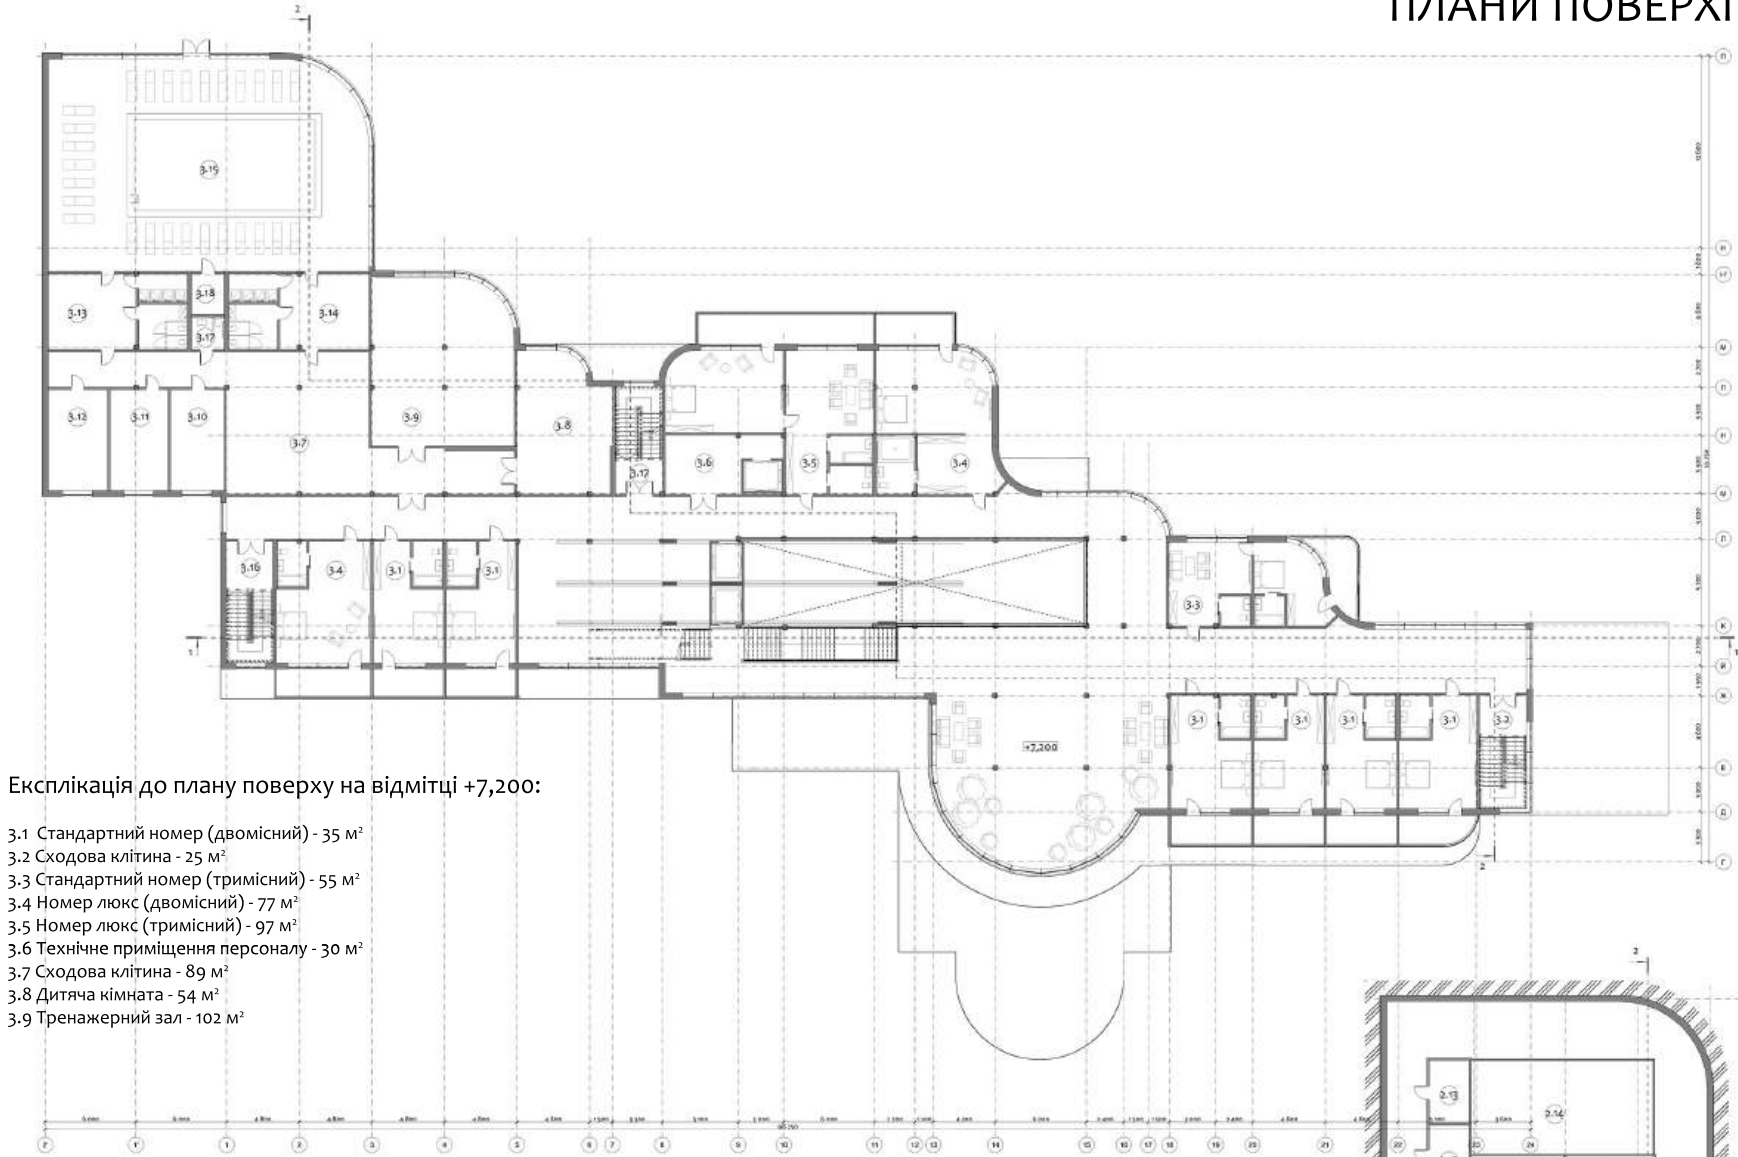

Експлікація до плану поверху на відмітці +7,200:

- 3.1 Стандартний номер (двомісний) - 35 м²
- 3.2 Сходові клітини - 25 м²
- 3.3 Стандартний номер (тримісний) - 55 м²
- 3.4 Номер люкс (двомісний) - 77 м²
- 3.5 Номер люкс (тримісний) - 97 м²
- 3.6 Технічне приміщення персоналу - 30 м²
- 3.7 Сходові клітини - 89 м²
- 3.8 Дитяча кімната - 54 м²
- 3.9 Тренажерний зал - 102 м²

План поверху на відмітці +7.200, М 1:200

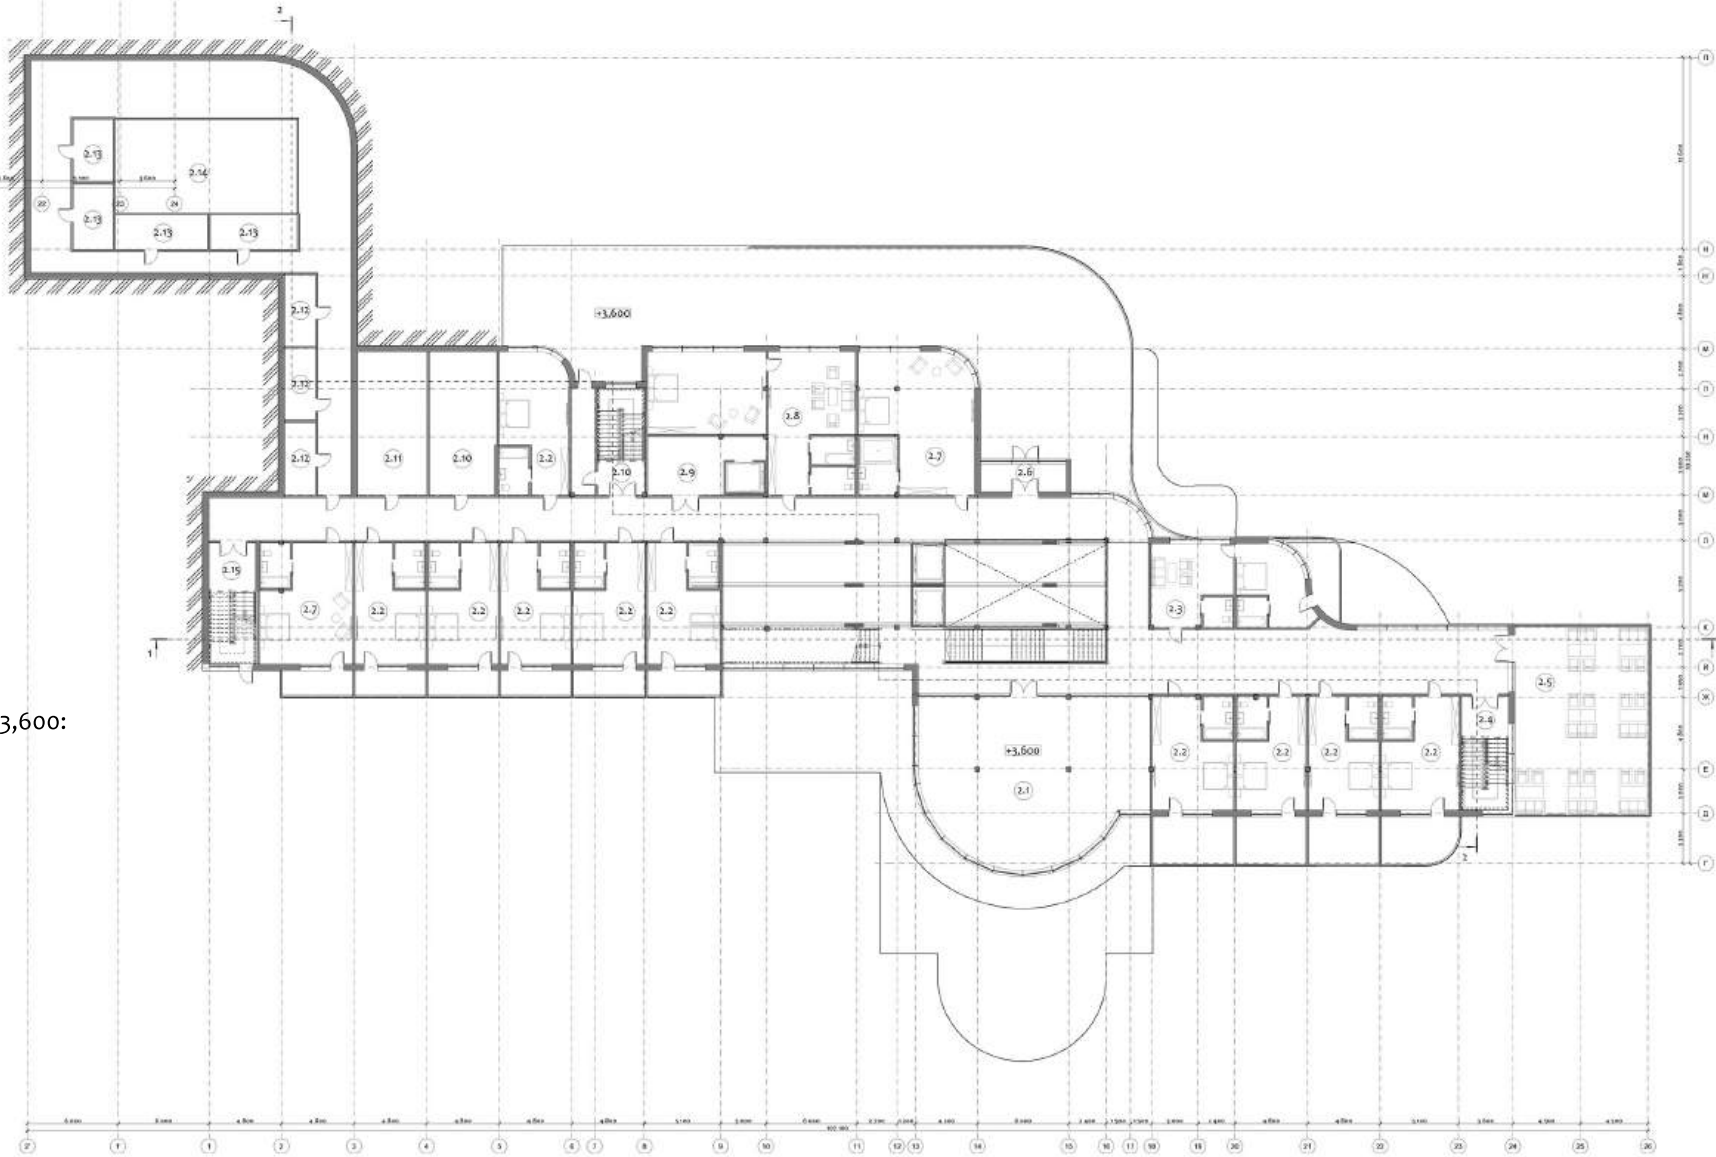


Експлікація до плану поверху на відмітці +3,600:

- 2.1 Конференц зал - 150 м²
- 2.2 Стандартний ноер (двомісний) - 35 м²
- 2.3 Стандартний номер (тримісний) - 55 м²
- 2.4 Сходові клітини - 23 м²
- 2.5 Рекреаційна тераса - 115 м²
- 2.6 Тамбур - 10 м²
- 2.7 Номер люкс (двомісний) - 71 м²
- 2.8 Номер люкс (тримісний) - 97 м²
- 2.9 Технічне приміщення персоналу - 20 м²
- 2.10 Сходові клітини - 22 м²
- 2.11 Приміщення зберігання меблів - 44 м²
- 2.12 Технічне приміщення СПА зони - 10 м²
- 2.13 Технічне приміщення чаші басейну - 14 м²
- 2.14 Чаша басейну - 72 м²
- 2.15 Сходові клітини - 26 м²

План поверху на відмітці +3.600, М 1:200

ПЛАНИ ПОВЕРХІВ

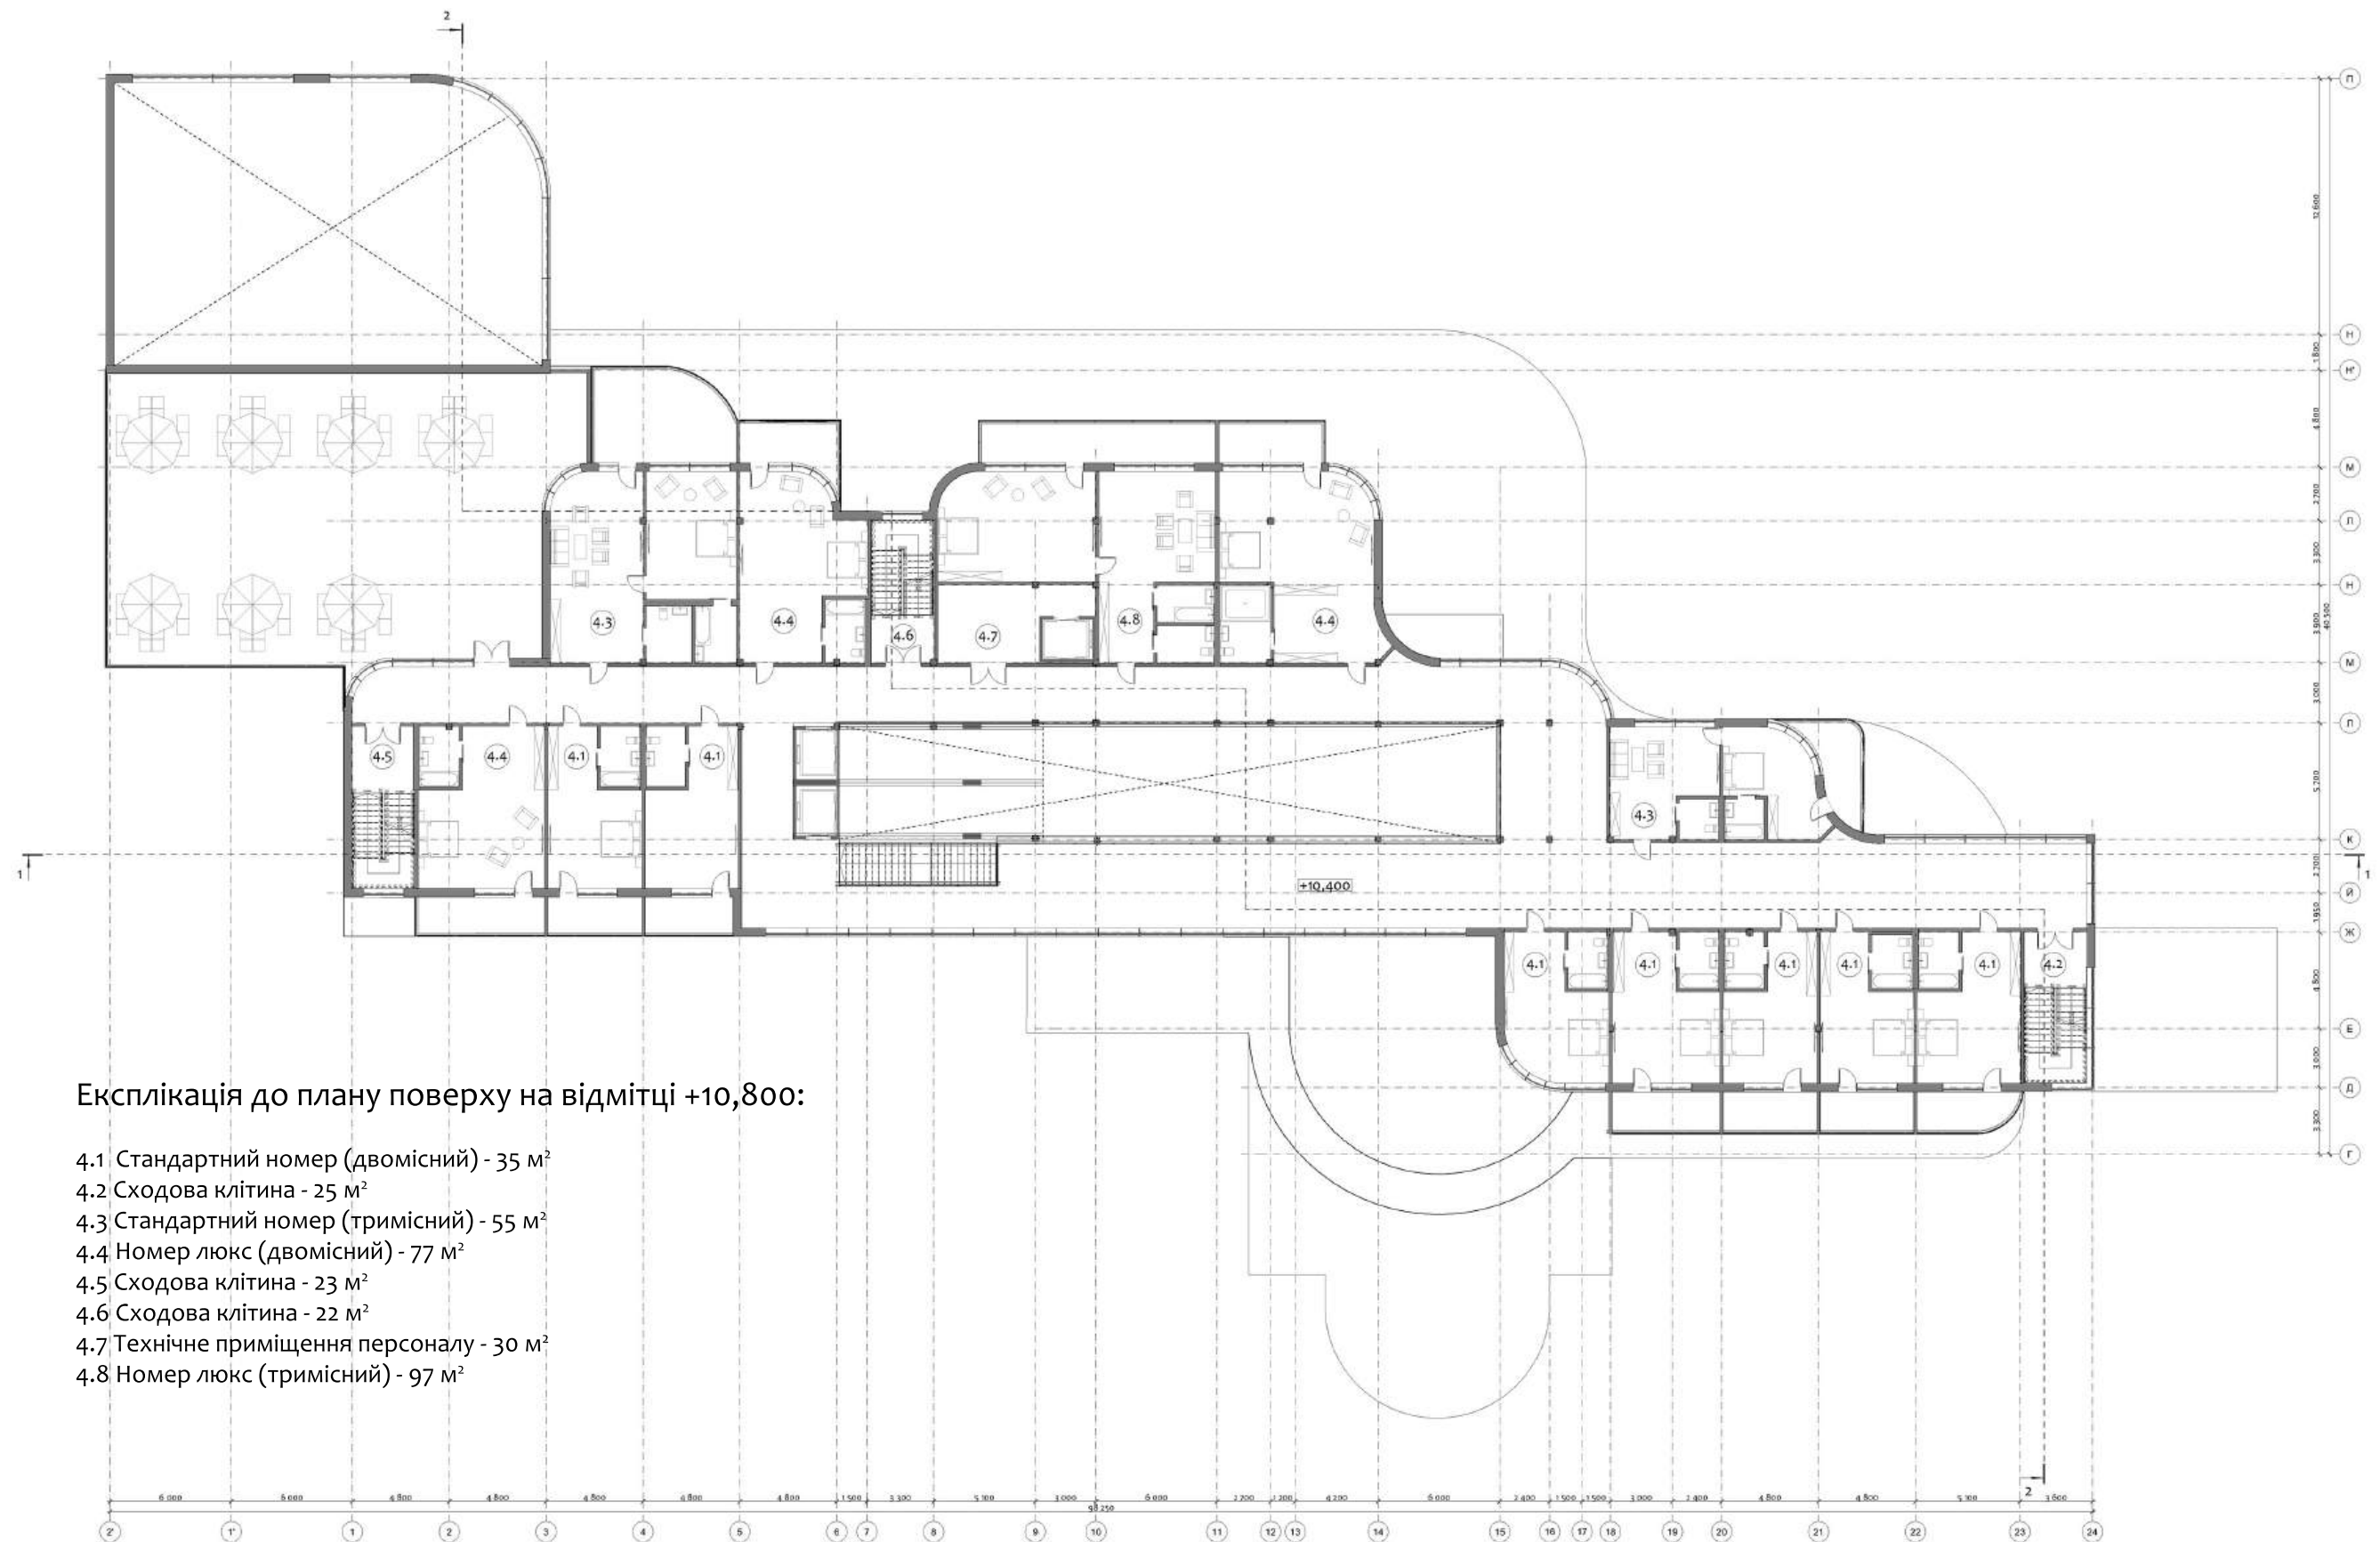

План поверху на відмітці +10.800, М 1:200


ФАСАДИ




РОЗРІЗИ



Розріз 2-2, М 1:200

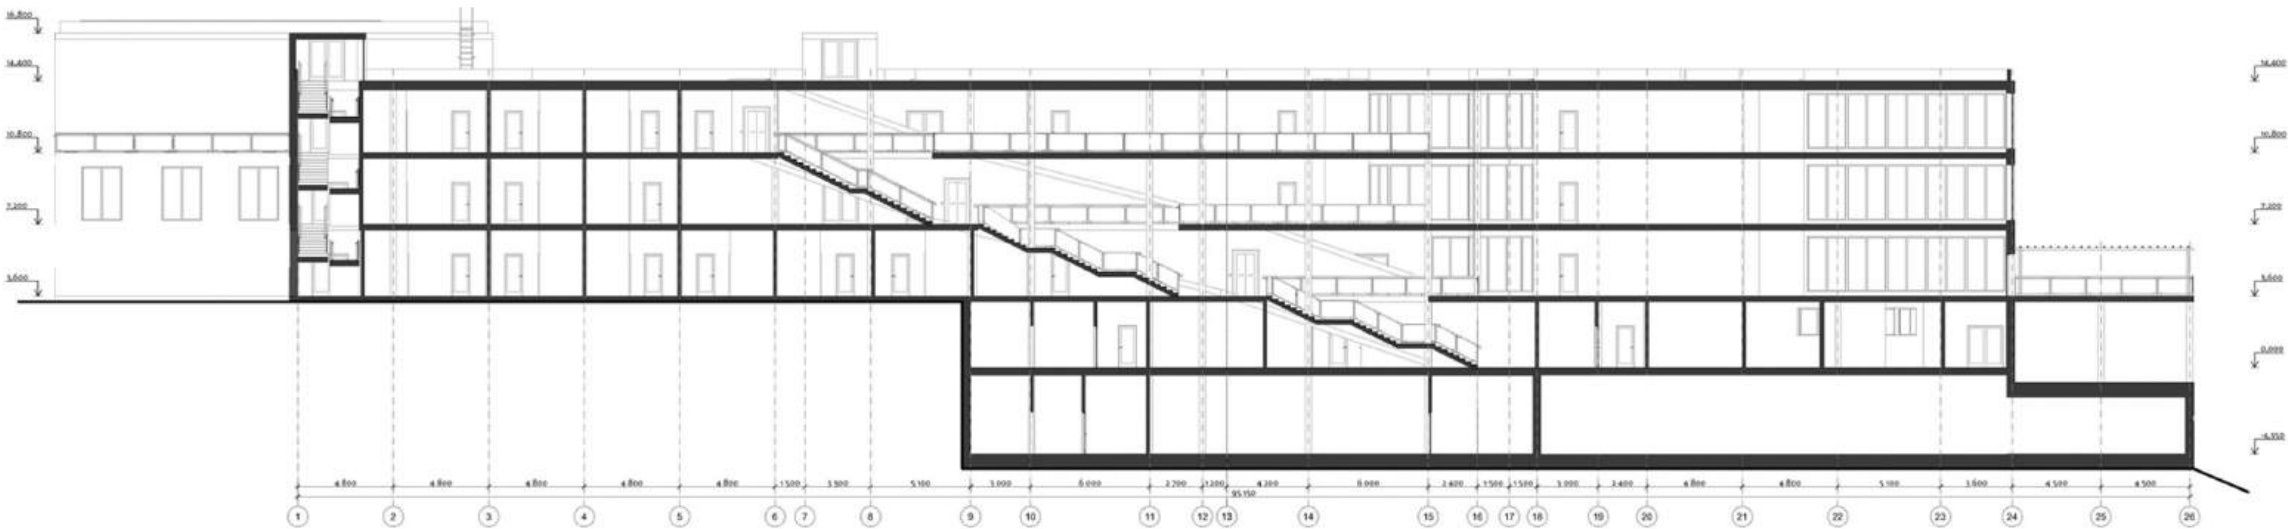


Розріз 1-1, М 1:200

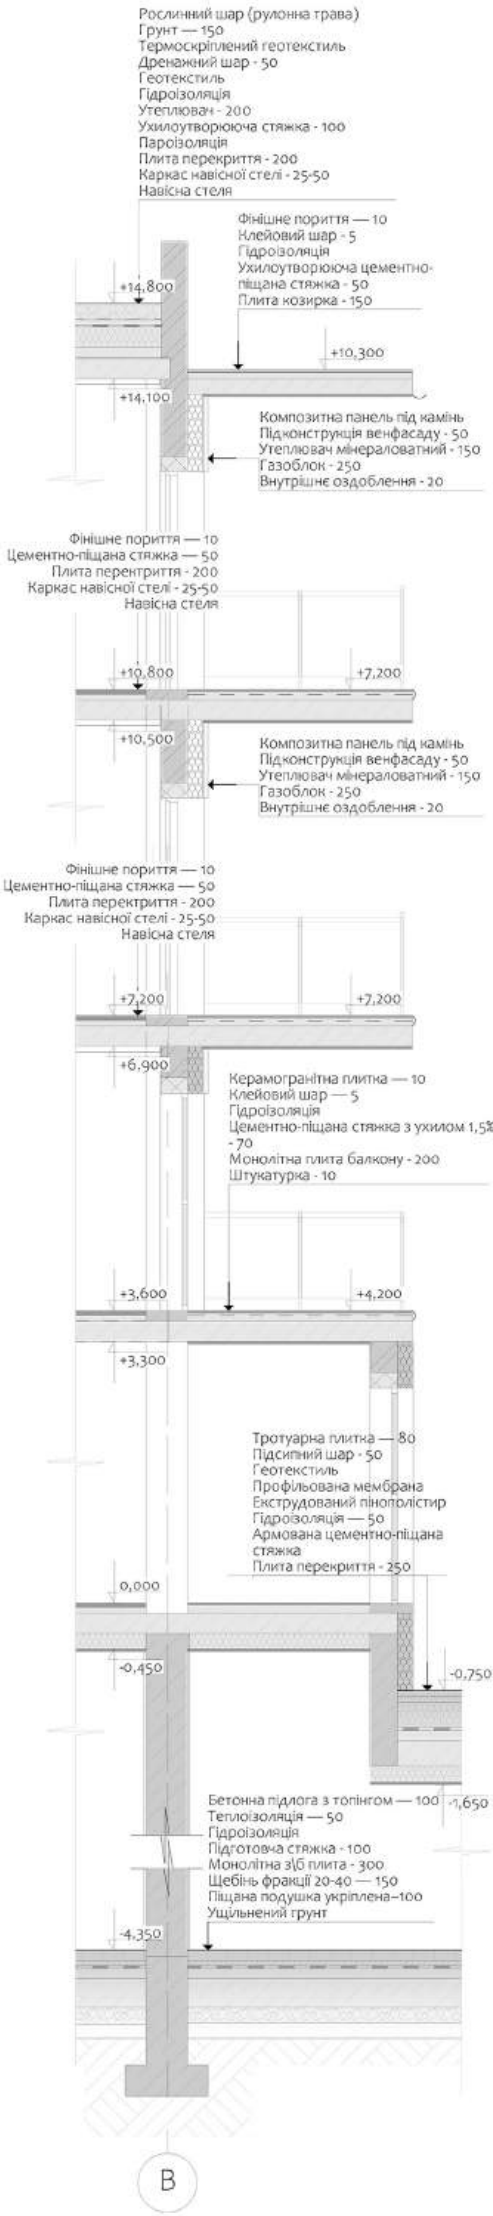


ВІЗУАЛІЗАЦІЯ ОБ'ЄКТУ



ДИЗАЙН ІНТЕР'ЄРУ

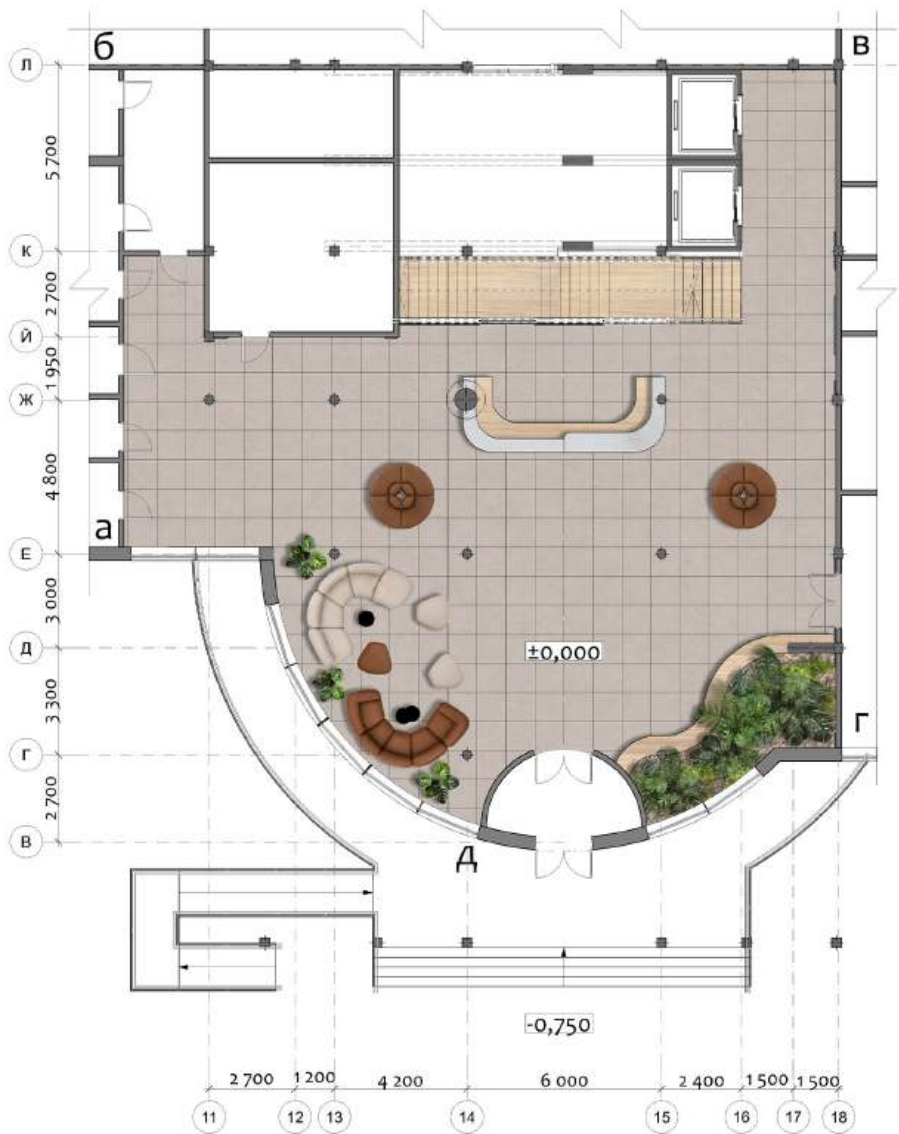

План підлоги, М 1:100

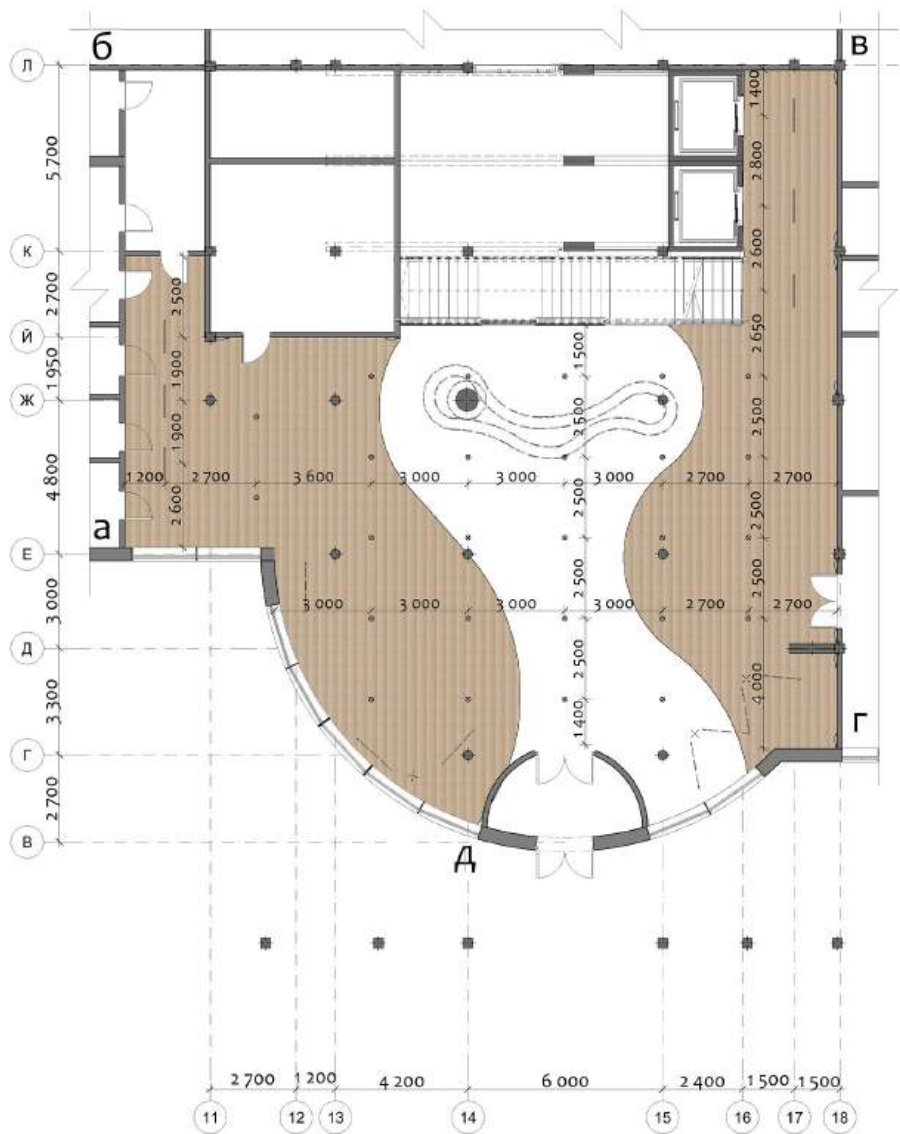

План стелі, М 1:100



Розгортка по стіні г-д-а, М 1:50



Розгортка по стіні б-в, М 1:50



Розгортка по стіні в-г, М 1:50



Розгортка по стіні д-а-б, М 1:50