

КВАЛІФІКАЦІЙНА РОБОТА
НА ЗДОБУТТЯ ОСВІТНЬОГО СТУПЕНЯ БАКАЛАВР

на тему:

«База відпочинку в акваторії Канівського водосховища»


Виконала: студентка групи АРХ-21-6
191 «Архітектура та містобудування»

Рум'янцева Вікторія Сергіївна

Керівник: старший викладач Чернятевич Наталія Григорівна
канд. арх., доцент Праслова Валентина Олександрівна

Рецензент кафедра ДАС

Київ 2025 р.

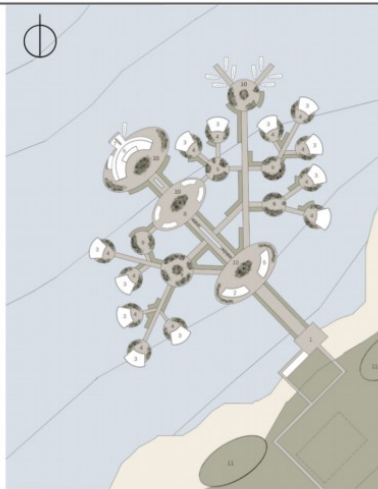


Генплан М1:100




Ситуаційний план

Виконавець: ст. гр. АРХ-21-6 Райчишина В.С.
Перевірив: канд. арх. доц. Чернишів Н.Г.
канд. арх. доц. Паславко В.О.

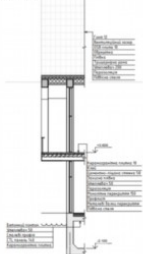


Розріз по стіні М1:50

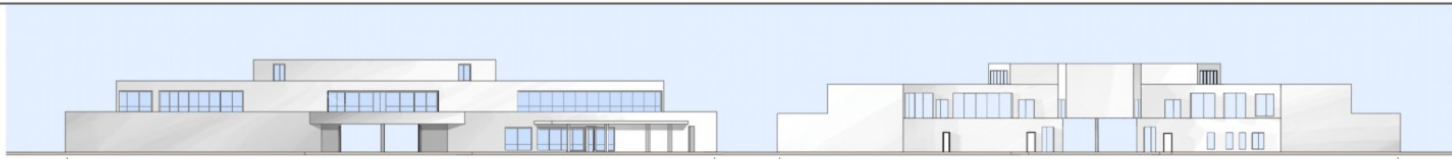

Фасад в осі 17-1 М1:200

Фасад в осі 1-17 М1:200

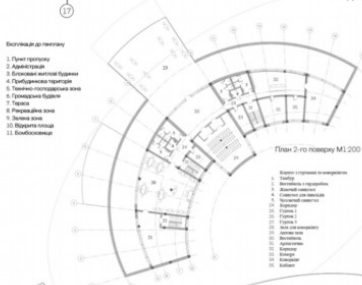

План 2-го поверху М1:200



Розріз 1-1 М1:200




Розріз 2-2 М1:200



Фасад в осі А-Н М1:200



Фасад в осі Н-А М1:200

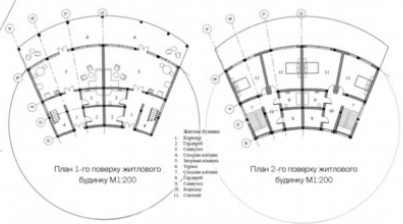

План 1-го поверху житлового будівлі М1:200

План 2-го поверху житлового будівлі М1:200

База відпочинку в акваторії Канівського водосховища




Фасад в осі Д-9 М1:200




План підлоги

План стелі

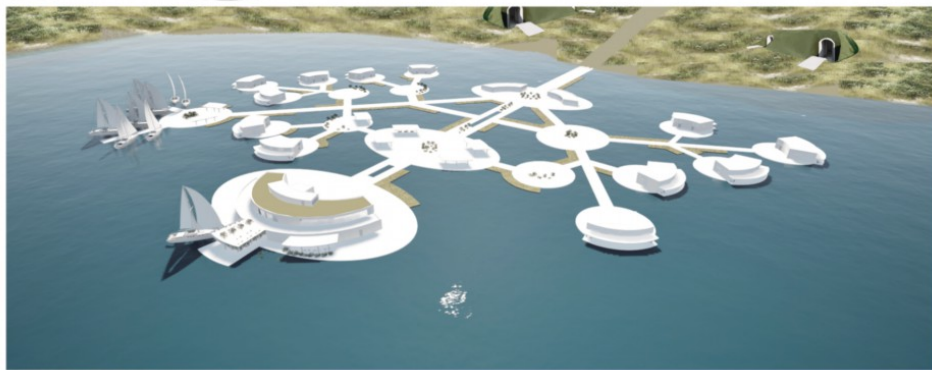


Генплан

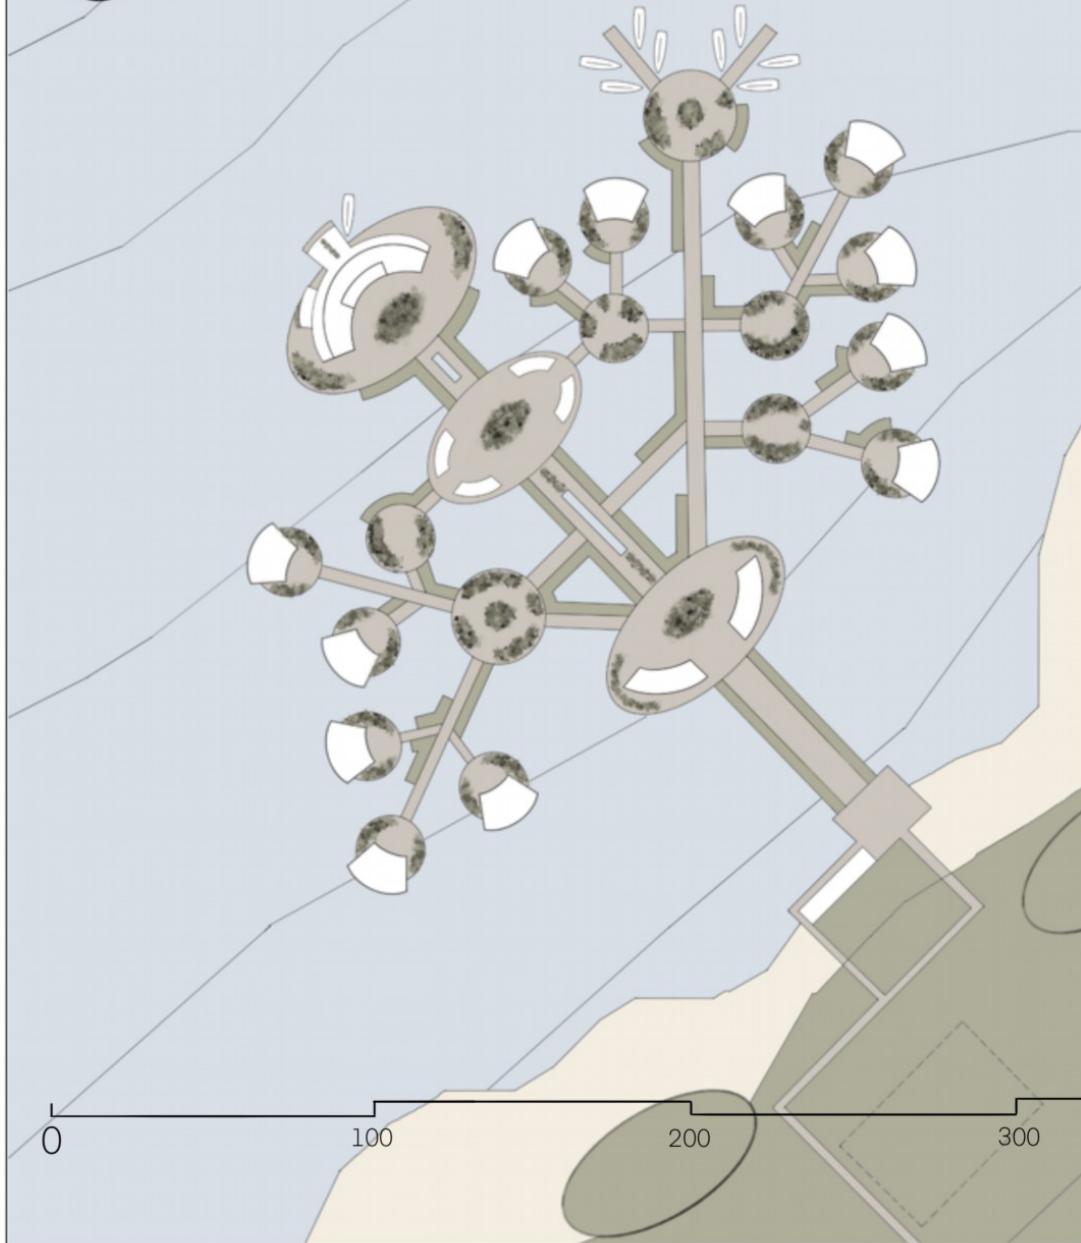

Ситуаційний план





Роза вітрів, Київська область

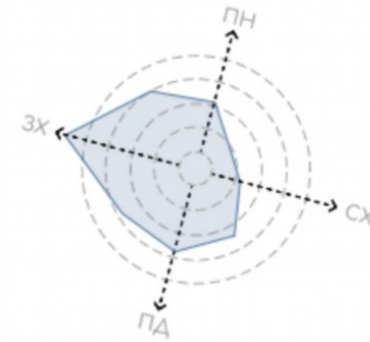





Фасад 17-1

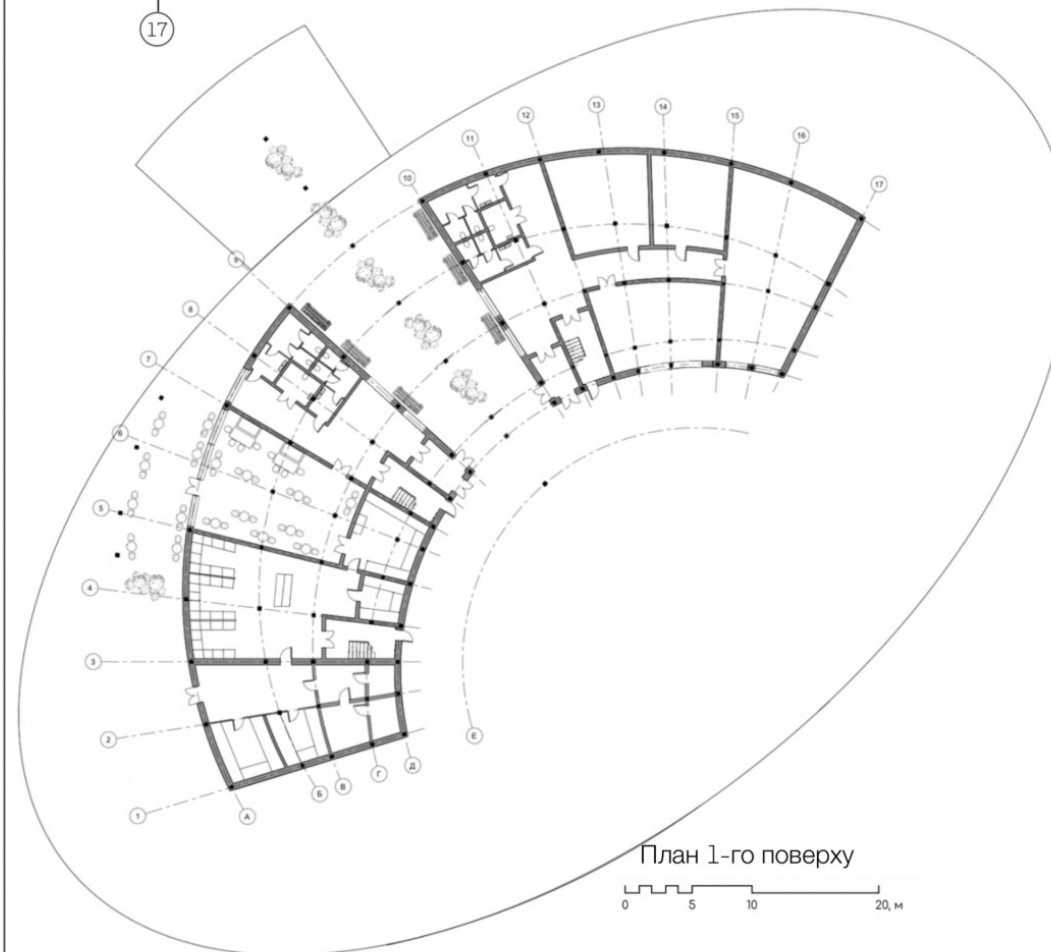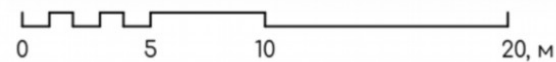

План 1-го поверху



1-й поверх громадської будівлі



№ п/п	Найменування приміщень	Площа, м. кв.	Кількість
Корпус з кафе			
1.	Тамбур	10	1
2.	Вестибюль з гардеробом	65	1
3.	Жіночий санвузол	20	1
4.	Санвузол для інвалідів	10	1
5.	Чоловічий санвузол	20	1
6.	Складові клітнина	20	1
7.	Зал	110	1
8.	Роздавальня	30	1
9.	Мийна	15	1
10.	Заготівельний цех	20	1
11.	Холодильний цех	20	1
12.	Кухня	60	1
13.	Кладові сухих продуктів	20	1
14.	Комора овочів	25	1
15.	Коридор	10	1
16.	Розвантажувальня	30	1
17.	Жіноча роздягальня з душовою та санвузлом	20	1
18.	Чоловіча роздягальня з душовою та санвузлом	20	1
19.	Тераса	100	1



Фасад 1-17

1

17

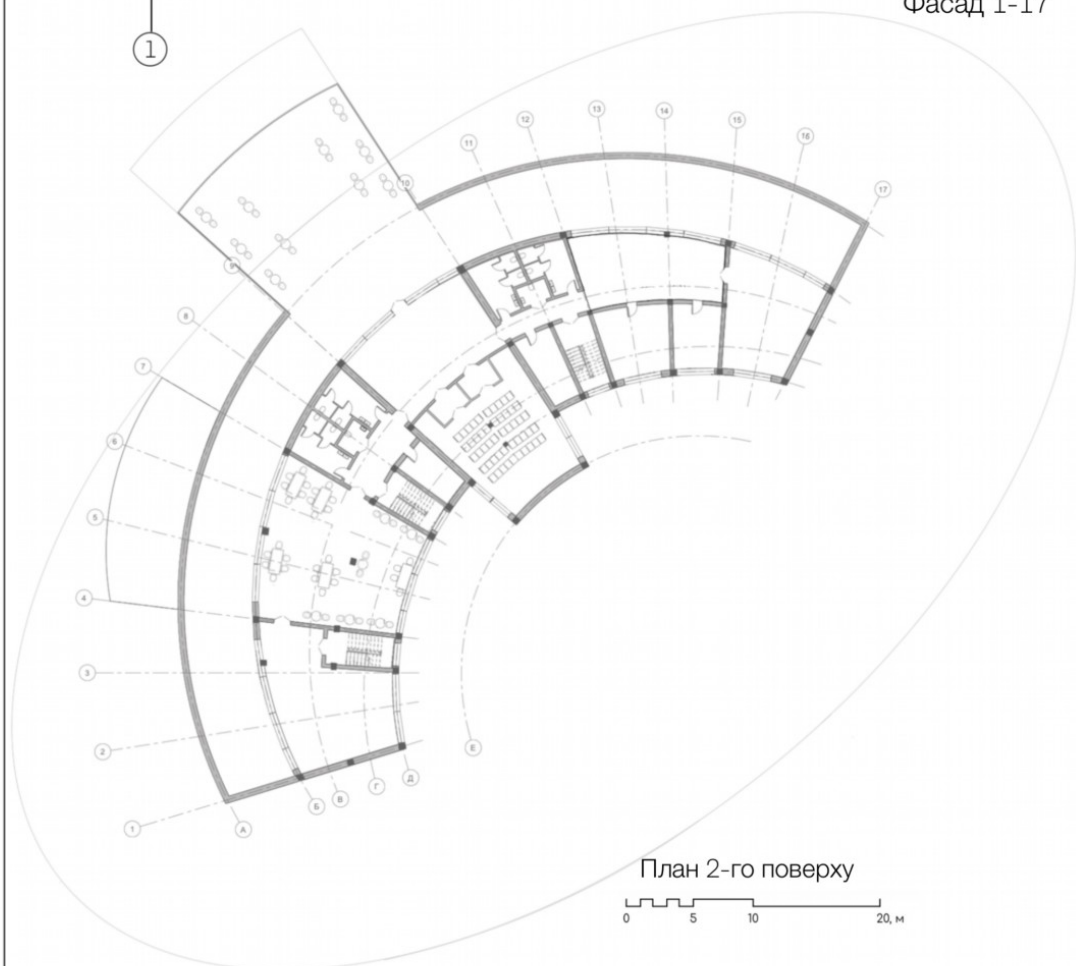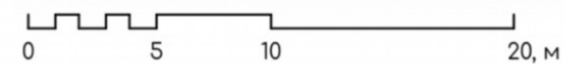

План 2-го поверху





2-й поверх громадської будівлі

20.	Зал на другому поверсі	135	1
21.	Роздавальна на другому поверсі	90	1
22.	Сходова клітина на другому поверсі	20	1
23.	Тераса на другому поверсі	700	1
24.	Жіночий санвузол на другому поверсі	20	1
25.	Чоловічий санвузол на другому поверсі	20	1
26.	Санвузол для інвалідів на другому поверсі	10	1

Корпус з гуртками та коворкінгом





1.	Тамбур	10	1
2.	Вестибюль з гардеробом	65	1
3.	Коридор	30	1
4.	Жіночий санвузол	20	1
5.	Санвузол для інвалідів	10	1
6.	Чоловічий санвузол	20	1
7.	Сходова клітина	20	1
8.	Гурток 1	60	1
9.	Гурток 2	65	1
10.	Гурток 3	50	1
11.	Зала для коворкінгу	120	1
12.	Актова зала	95	1
13.	Вестибюль	80	1
14.	Артстудія	30	1
15.	Коридор	80	1
16.	Комора	20	1
17.	Коворкінг	60	1
18.	Кабінет	20	1
19.	Сходова клітина	20	1
20.	Санвузол для інвалідів	10	1
21.	Жіночий санвузол	20	1
22.	Чоловічий санвузол	20	1

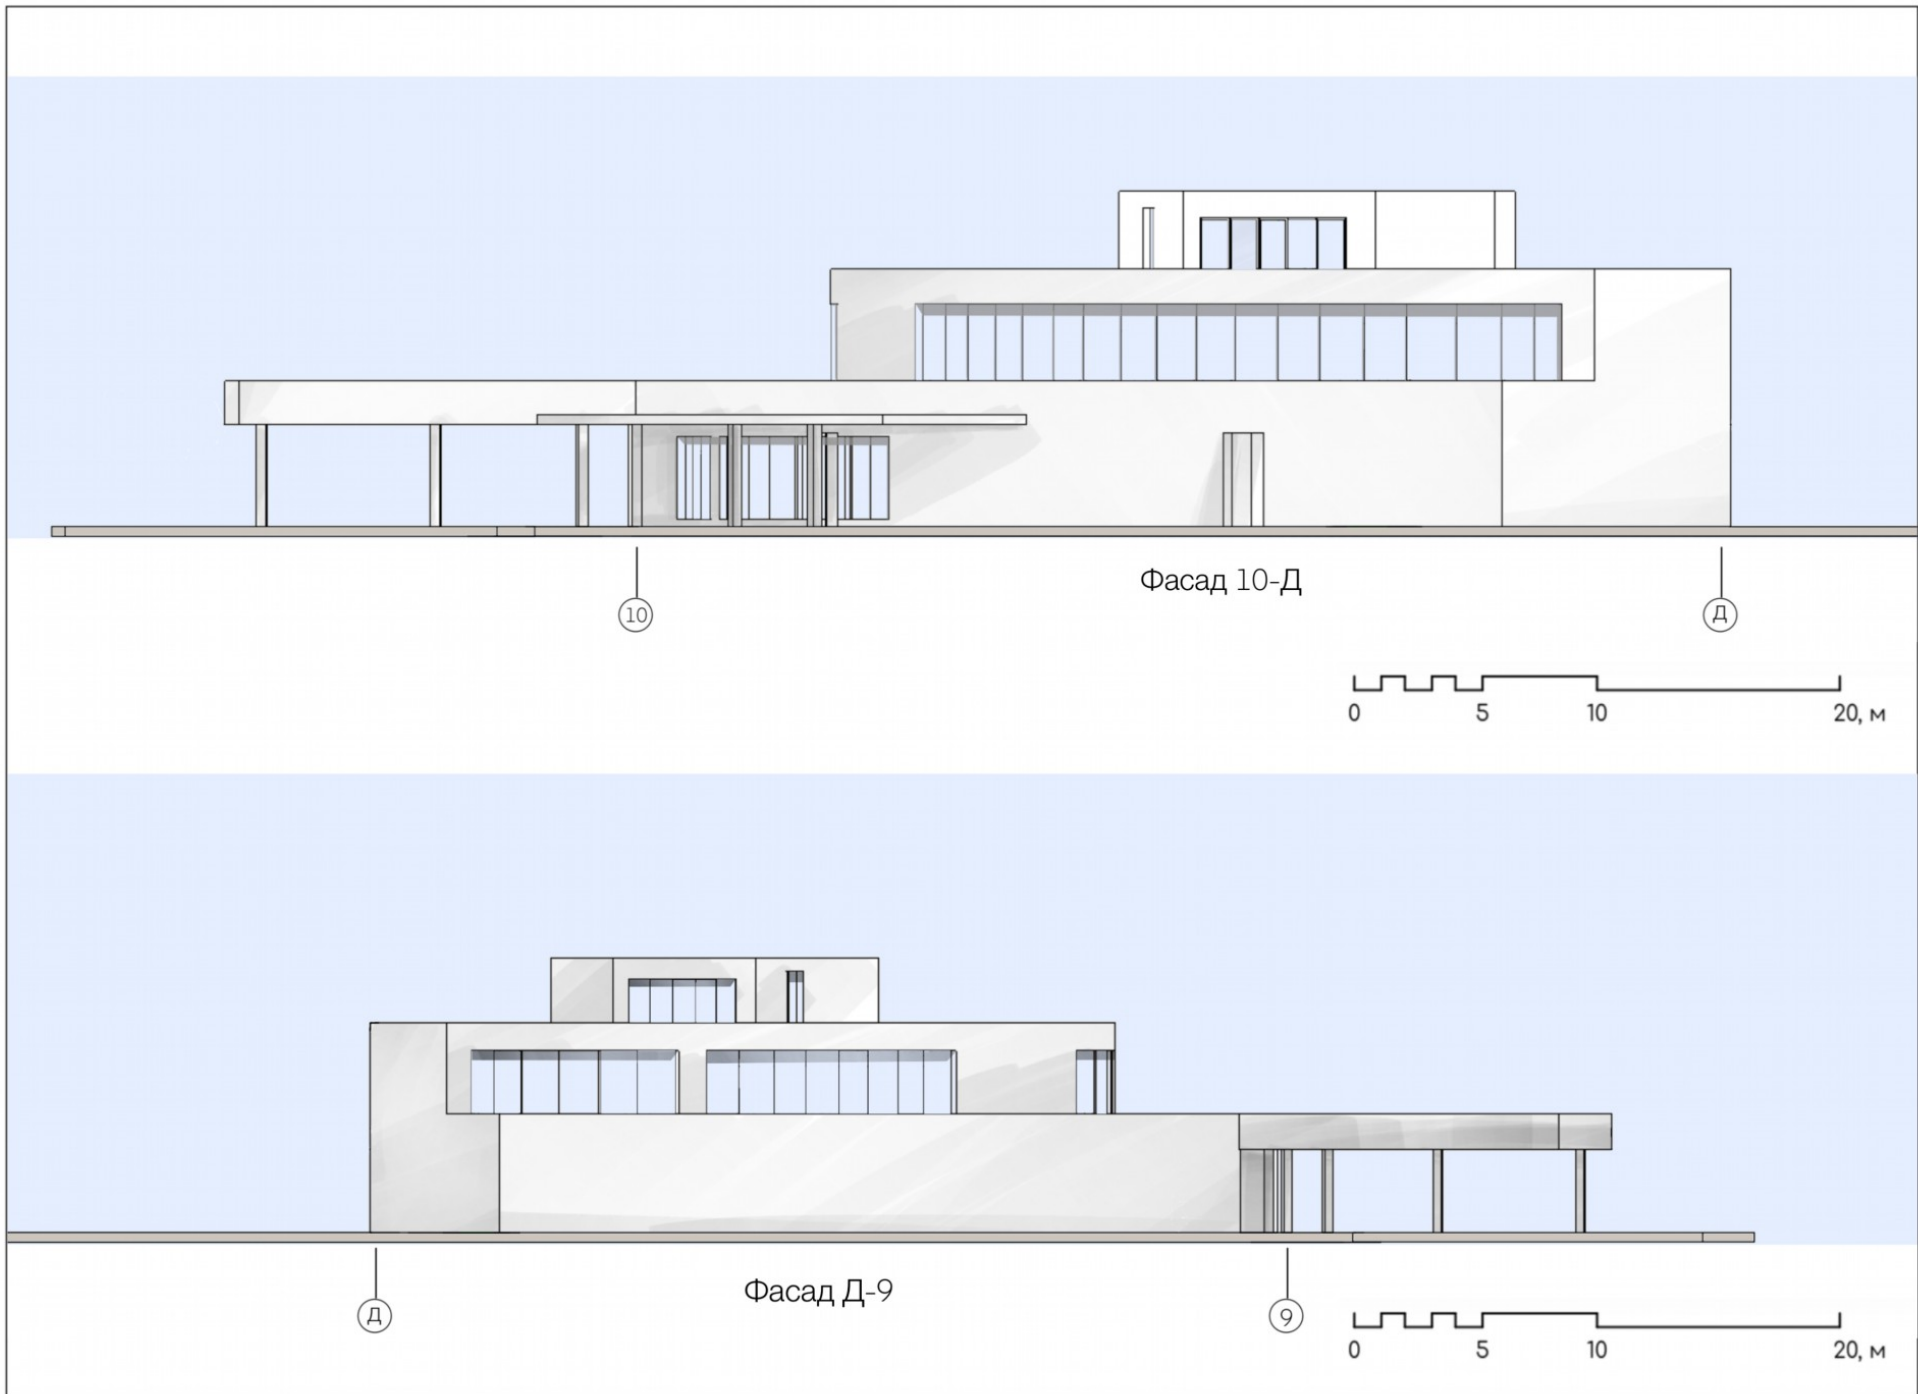


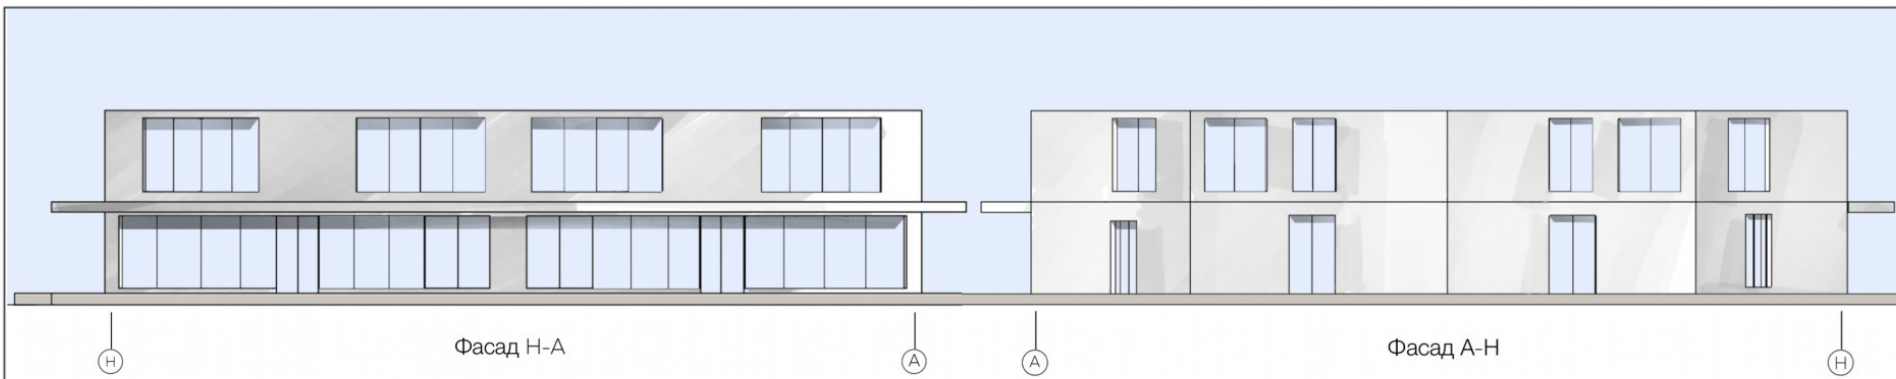


Житлові будинки

1. Коридор	15	1
2. Гардероб	10	1
3. Санвузол	10	1
4. Сходова клітина	20	1
5. Загальна кімната	60	1
6. Тераса	60	1
7. Сходова клітина	20	1
8. Гардероб	10	1
9. Санвузол	10	1
10. Коридор	15	1
11. Спальня	30	1
12. Спальня	30	1

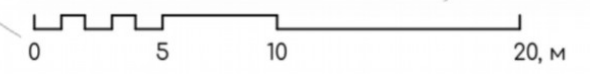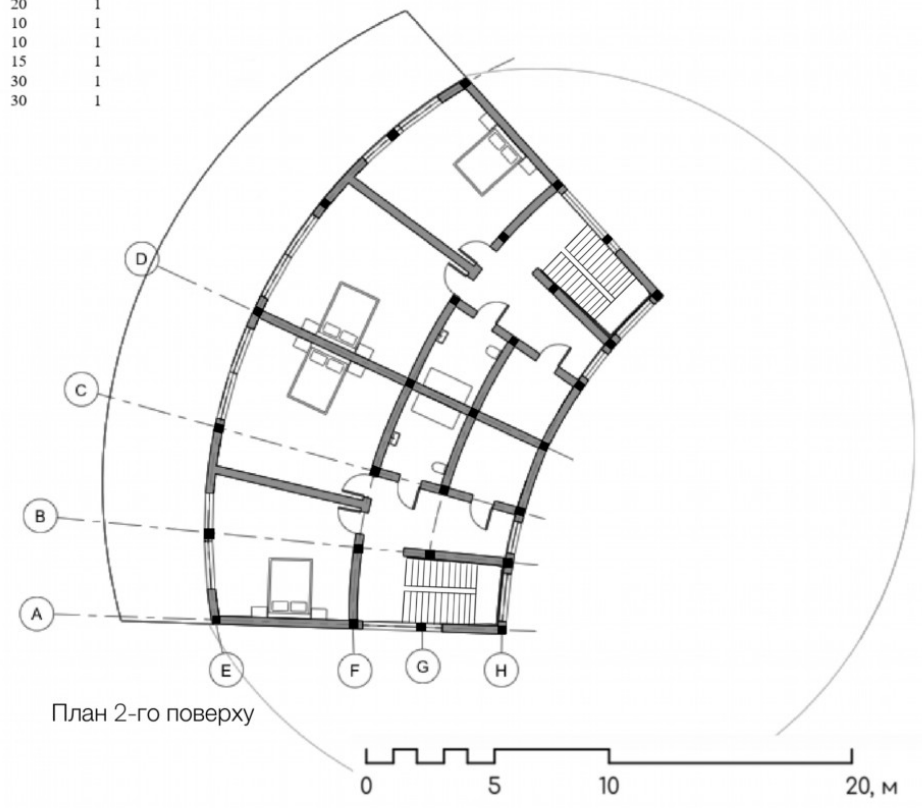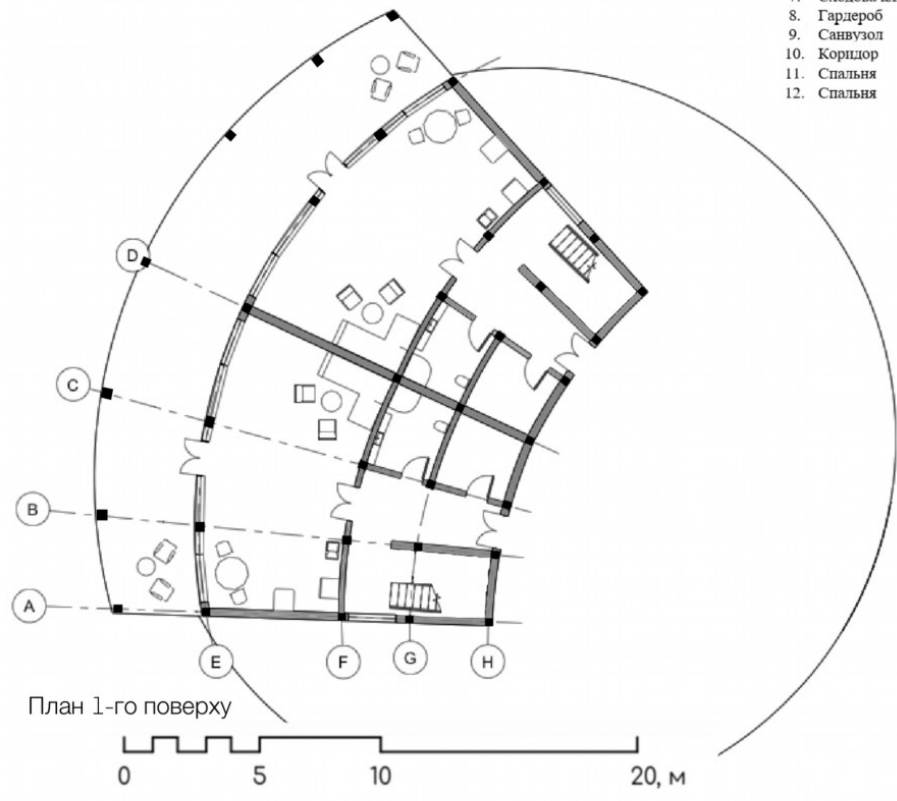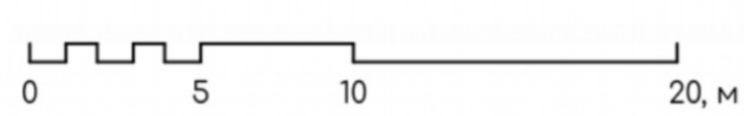


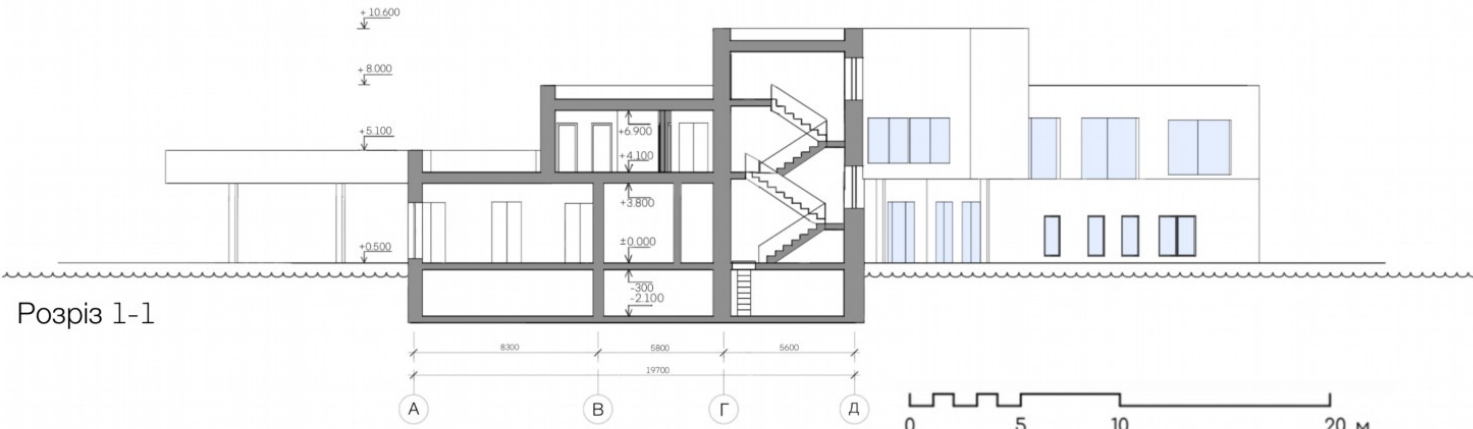


Розрız 1-1

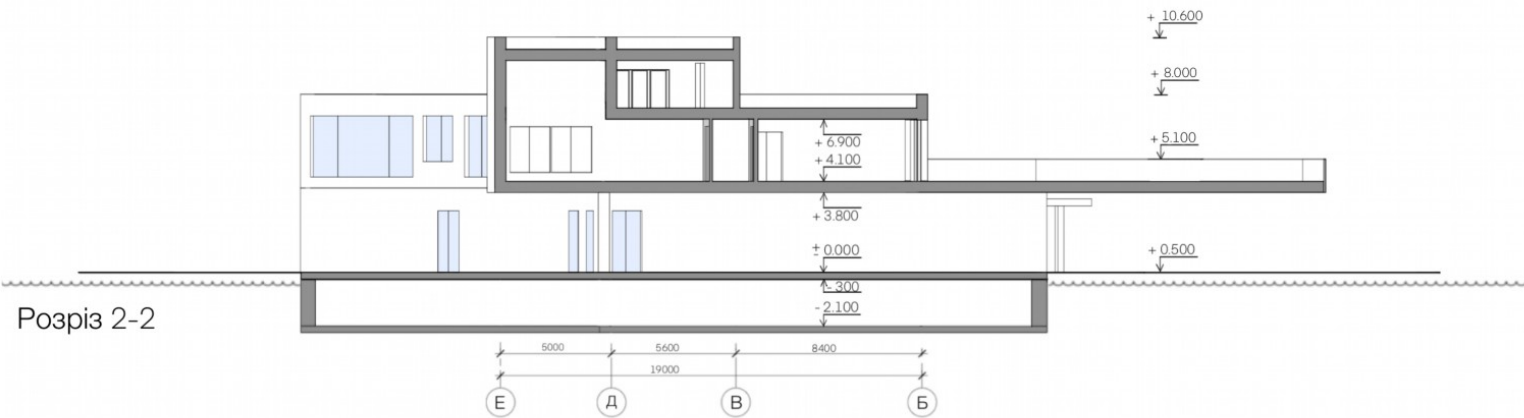

Розрız 2-2

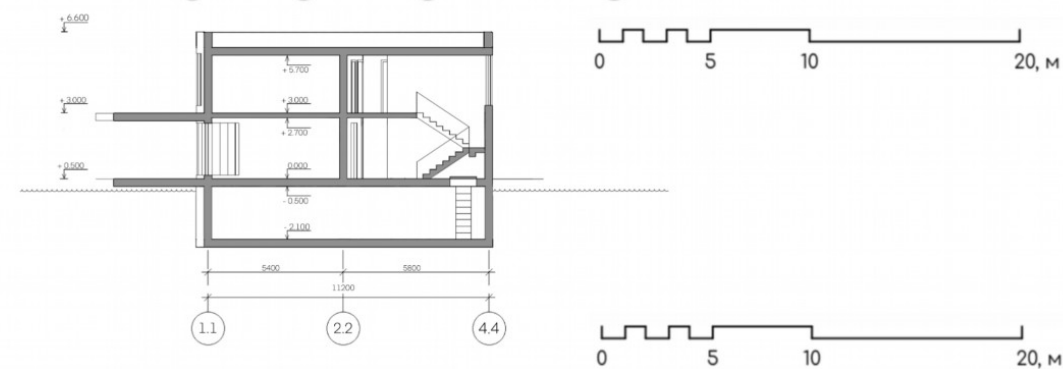

Розрız 3-3

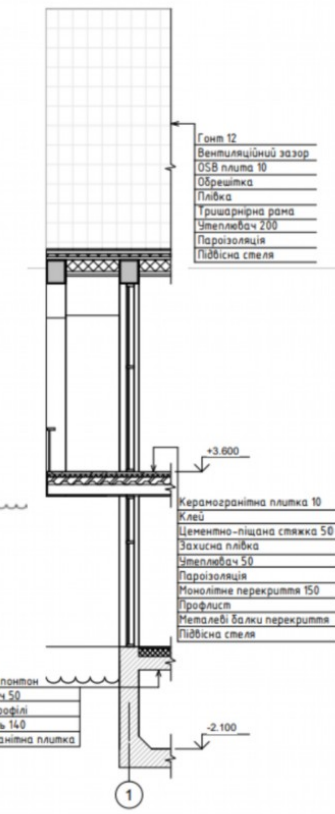

Розрız по стіні




- Гонт 12
- Вентиляційний зазор
- OSB плита 10
- Обрешетка
- Плівка
- Укріплююча рама
- Утеплювач 200
- Пароізоляція
- Підвісна стеля

- Керамогранітна плитка 10
- 8 лез
- Цементно-піщана стяжка 50
- Захисна плівка
- Утеплювач 50
- Пароізоляція
- Монолітне перекриття 150
- Гідроізоляція
- Металеві балки перекриття
- Підвісна стеля


- Бетонний попітон
- Утеплювач 50
- Сталеві профілі
- СТЛ панель 140
- Керамогранітна плитка





Розгортки стін

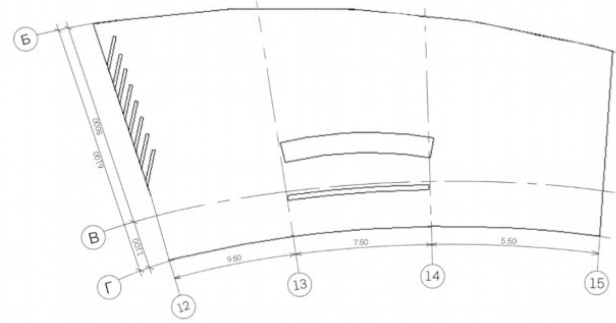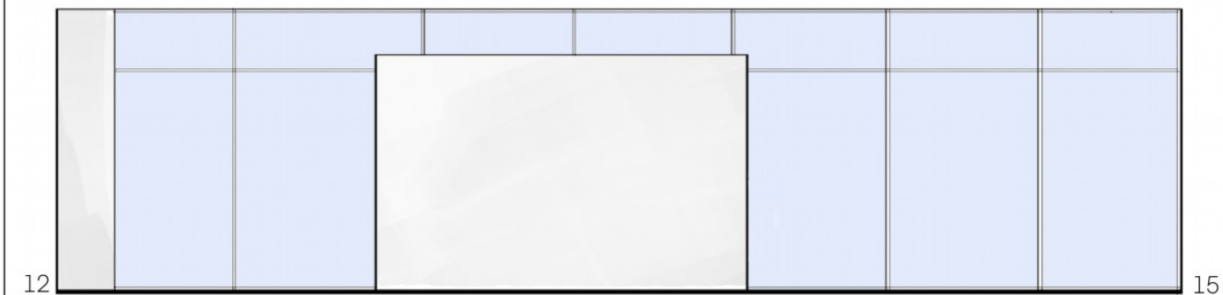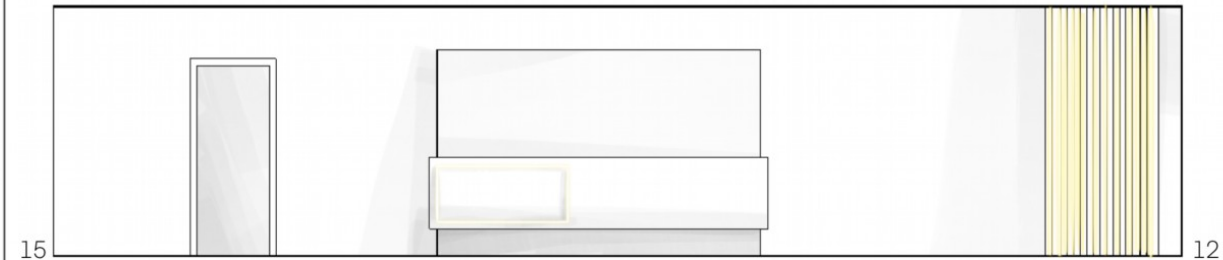


План підлоги з розміщенням меблів

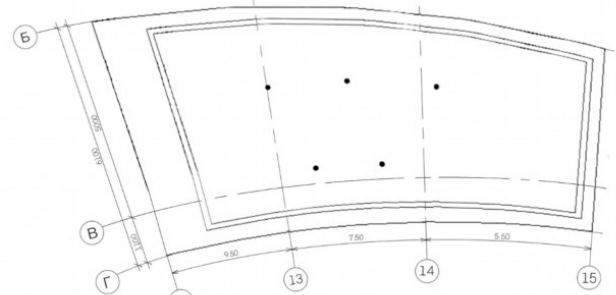

План стелі з розміщенням освітлювальних приладів

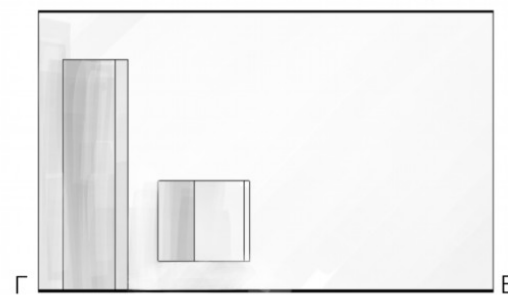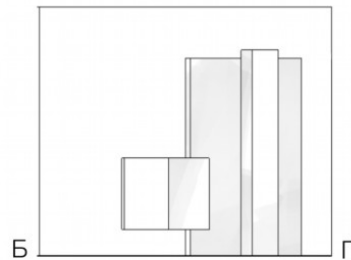

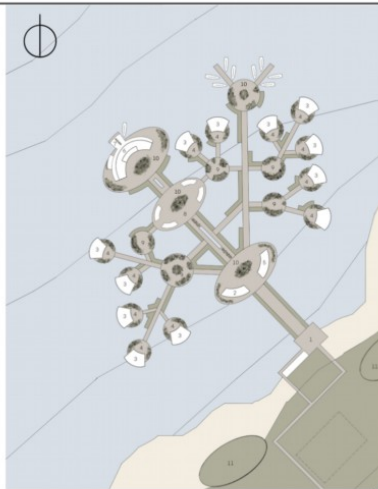


Генплан М1:100




Ситуаційний план

Виконавець: ст. гр. АРХ-21-6 Райчишина В.С.
Перевірив: канд. арх. доц. Чернишів Н.Г.
канд. арх. доц. Паславко В.О.

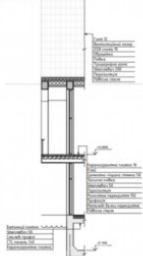


Розріз по стіні М1:50

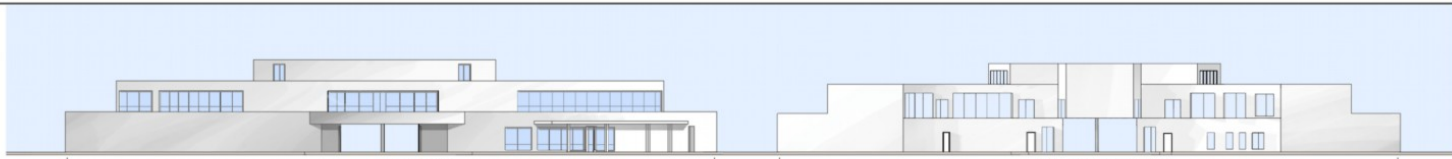


Фасад в осях 17-1 М1:200

Фасад в осях 1-17 М1:200

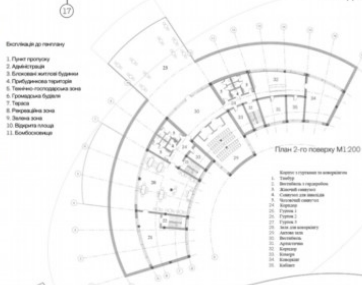


План 2-го поверху М1:200

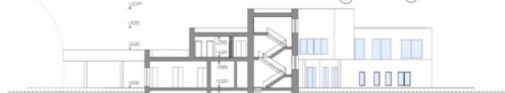

Розріз 1-1 М1:200



Розріз 2-2 М1:200

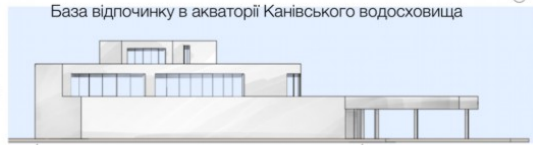

База відпочинку в акваторії Канівського водосховища


Фасад в осях Д-9 М1:200



Фасад в осях А-Н М1:200



Фасад в осях Н-А М1:200

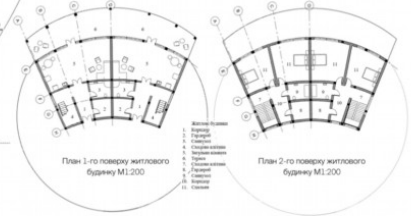

План 1-го поверху житлового будівлі М1:200

План 2-го поверху житлового будівлі М1:200

