

**КВАЛІФІКАЦІЙНА ВИПУСКНА РОБОТА
НА ЗДОБУТТЯ ОСВІТНЬОГО СТУПЕНЯ
БАКАЛАВР АРХІТЕКТУРИ**

на тему:

«АДАПТИВНИЙ СПОРТИВНИЙ ЦЕНТР У МІСТІ КИЄВІ»

загальним обсягом 6 аркушів формату А1, пояснювальна записка 64 с.

Виконала: студентка групи АРХ 21-5
191 «Архітектура та містобудування».

Освітньо-професійна програма «Архітектура та містобудування»
(шифр і назва спеціальності, освітньо-наукової програми)

Закернична Марина Сергіївна


(прізвище, ім'я, по батькові)

Керівник: кандидат архітектури, доцент Гарбар Марина Володимирівна


(наук. ступінь, посада, прізвище, ім'я, по батькові)

Київ - 2025 р.


АДАПТИВНИЙ СПОРТИВНИЙ ЦЕНТР У МІСТІ КИЄВІ

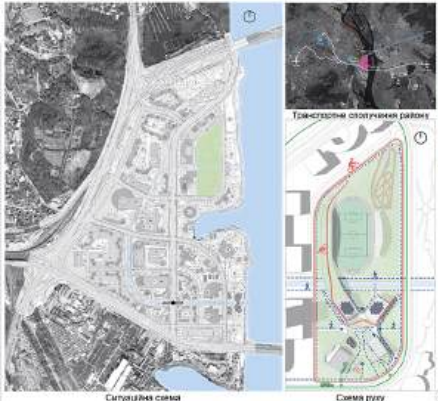

Фасад в осі У-Р М 1:200

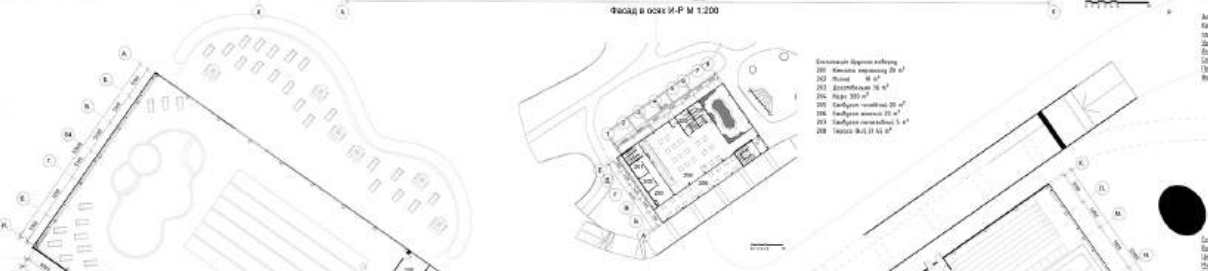


План другого поверху М 1:400

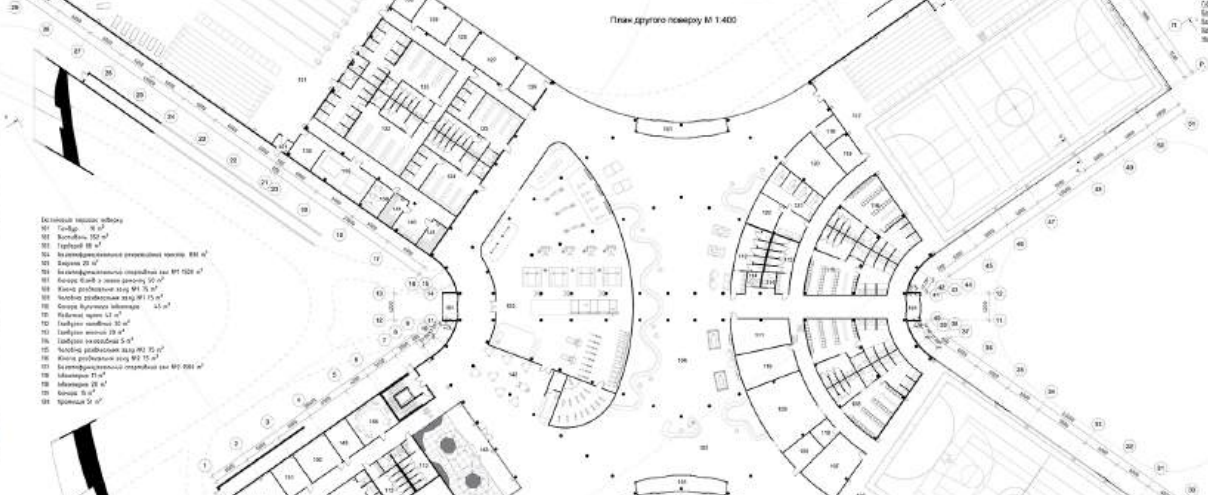

План першого поверху М 1:200



План підземного поверху М 1:400

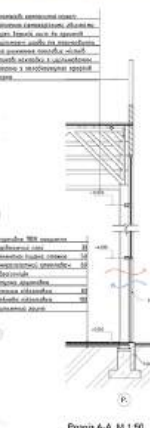

Розріз А-А М 1:50




Розріз А-Б М 1:100

Розріз Б-В М 1:100


Розріз В-Г М 1:100

Розріз Г-А М 1:100

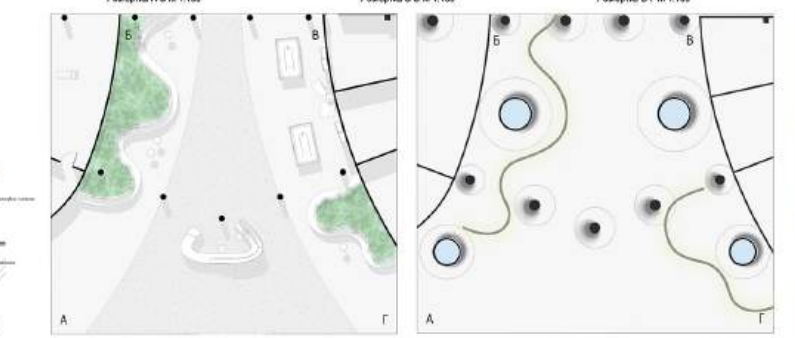

План ділянки М 1:100

План-стаді М 1:100

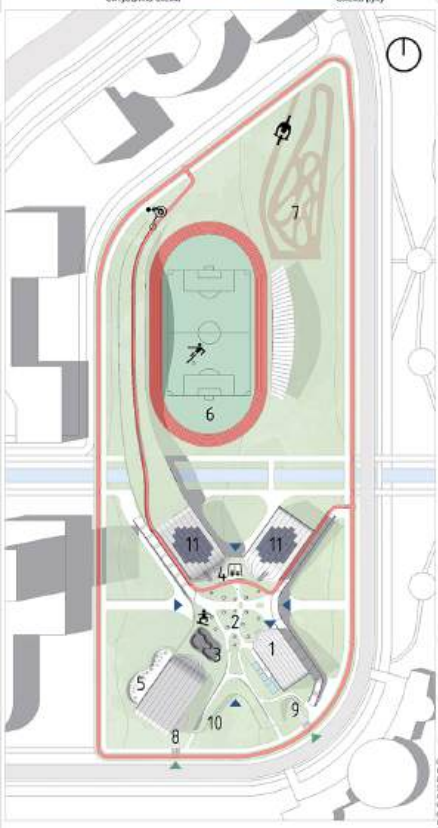

Генплан М 1:1000




Розріз 2-2 М 1:200




Фасад в осі К-В М 1:400



Фасад в осі А-А М 1:400

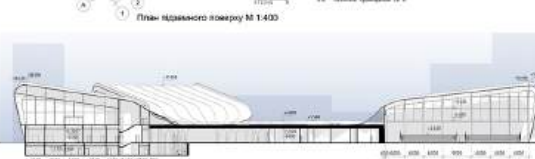


Розріз 1-1 М 1:400

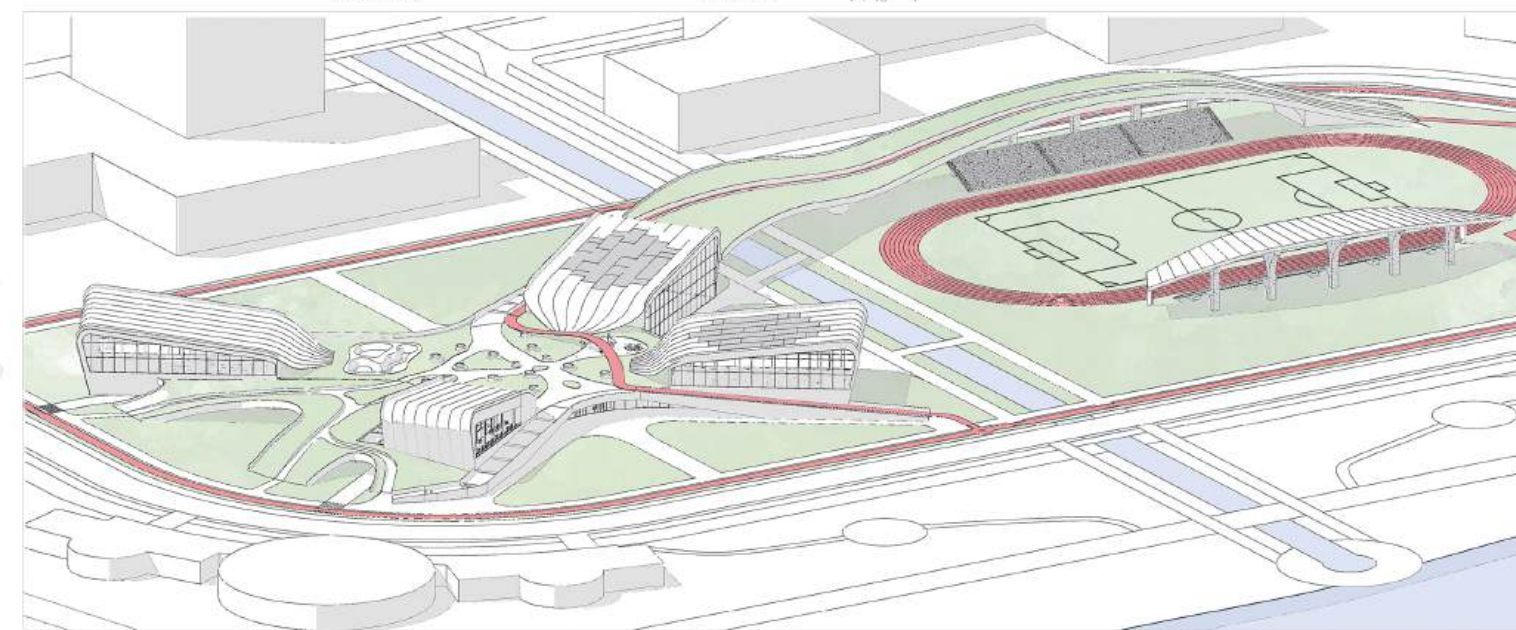

Виконав: ІП АТФ (П.І.)

Зроблено: 2014

Користувач: Тарасів О.В.

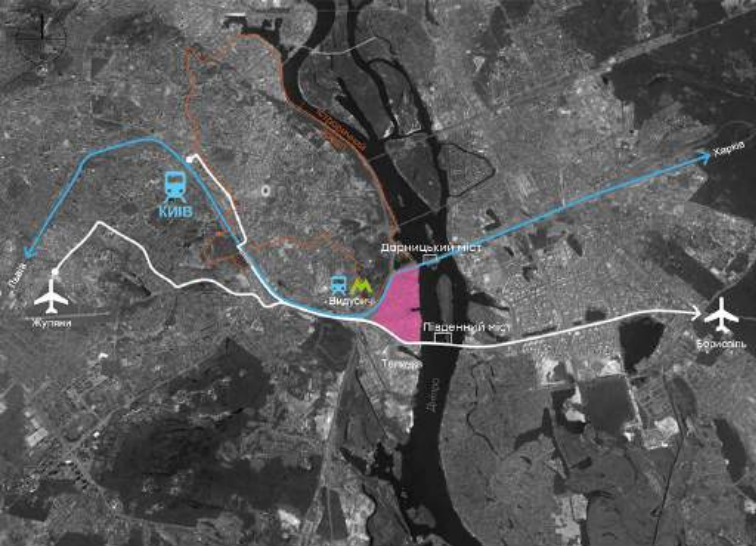

Транспортне сполучення Нижньої Телічки



Ескіз забудови громадського центру Нижня Телічка



ТЕХНІКО-ЕКОНОМІЧНІ ПОКАЗНИКИ:

- Площа ділянки – 9.5 га
- Площа забудови – 0.98 га
- Площа мощення – 1.36 га
- Площа озеленення – 6.3 га
- Зелений дах – 0.78 га
- Відсоток озеленення – 75% (8%–зелений дах)

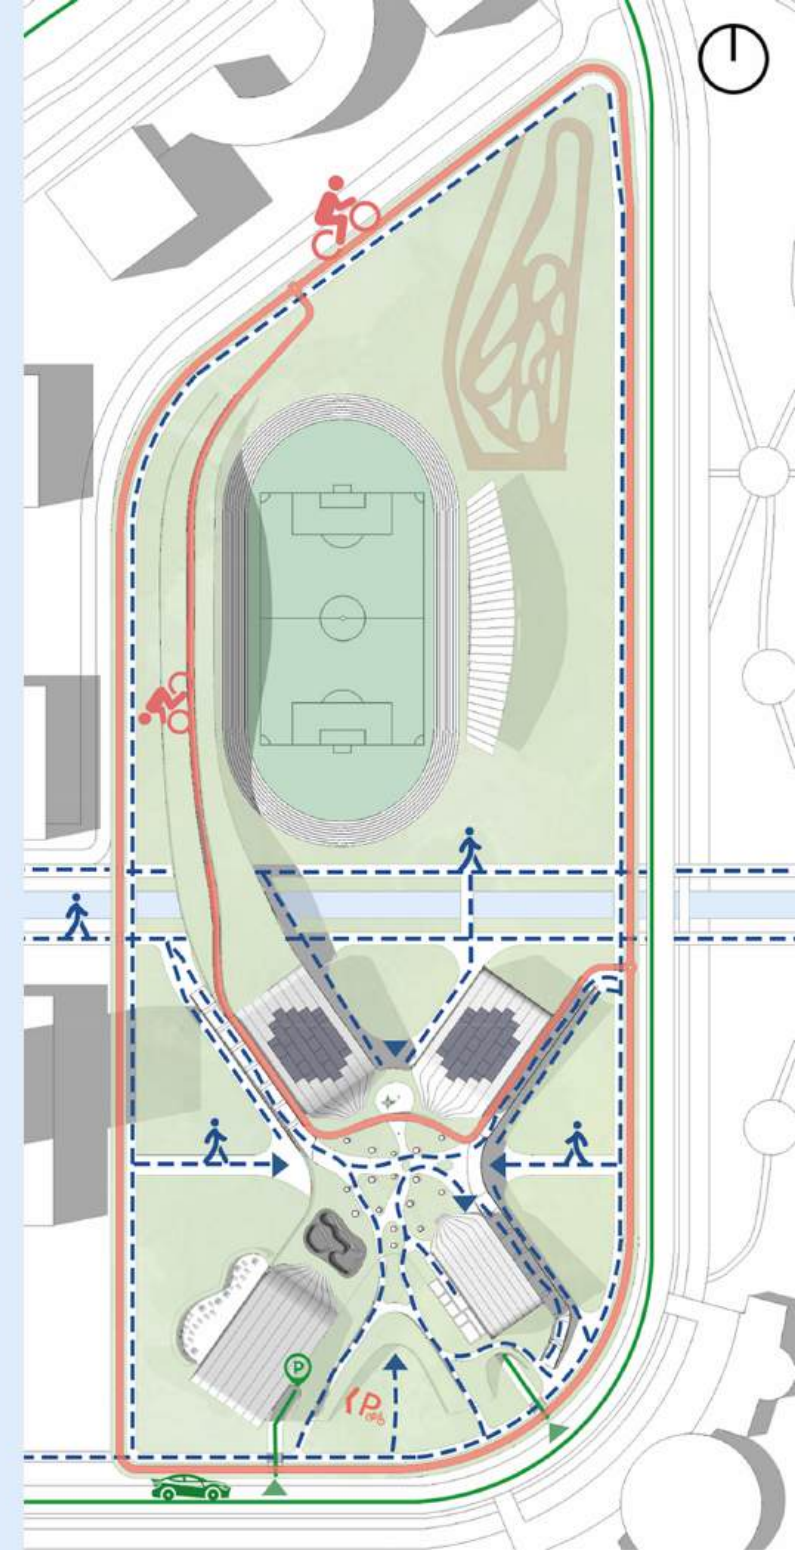
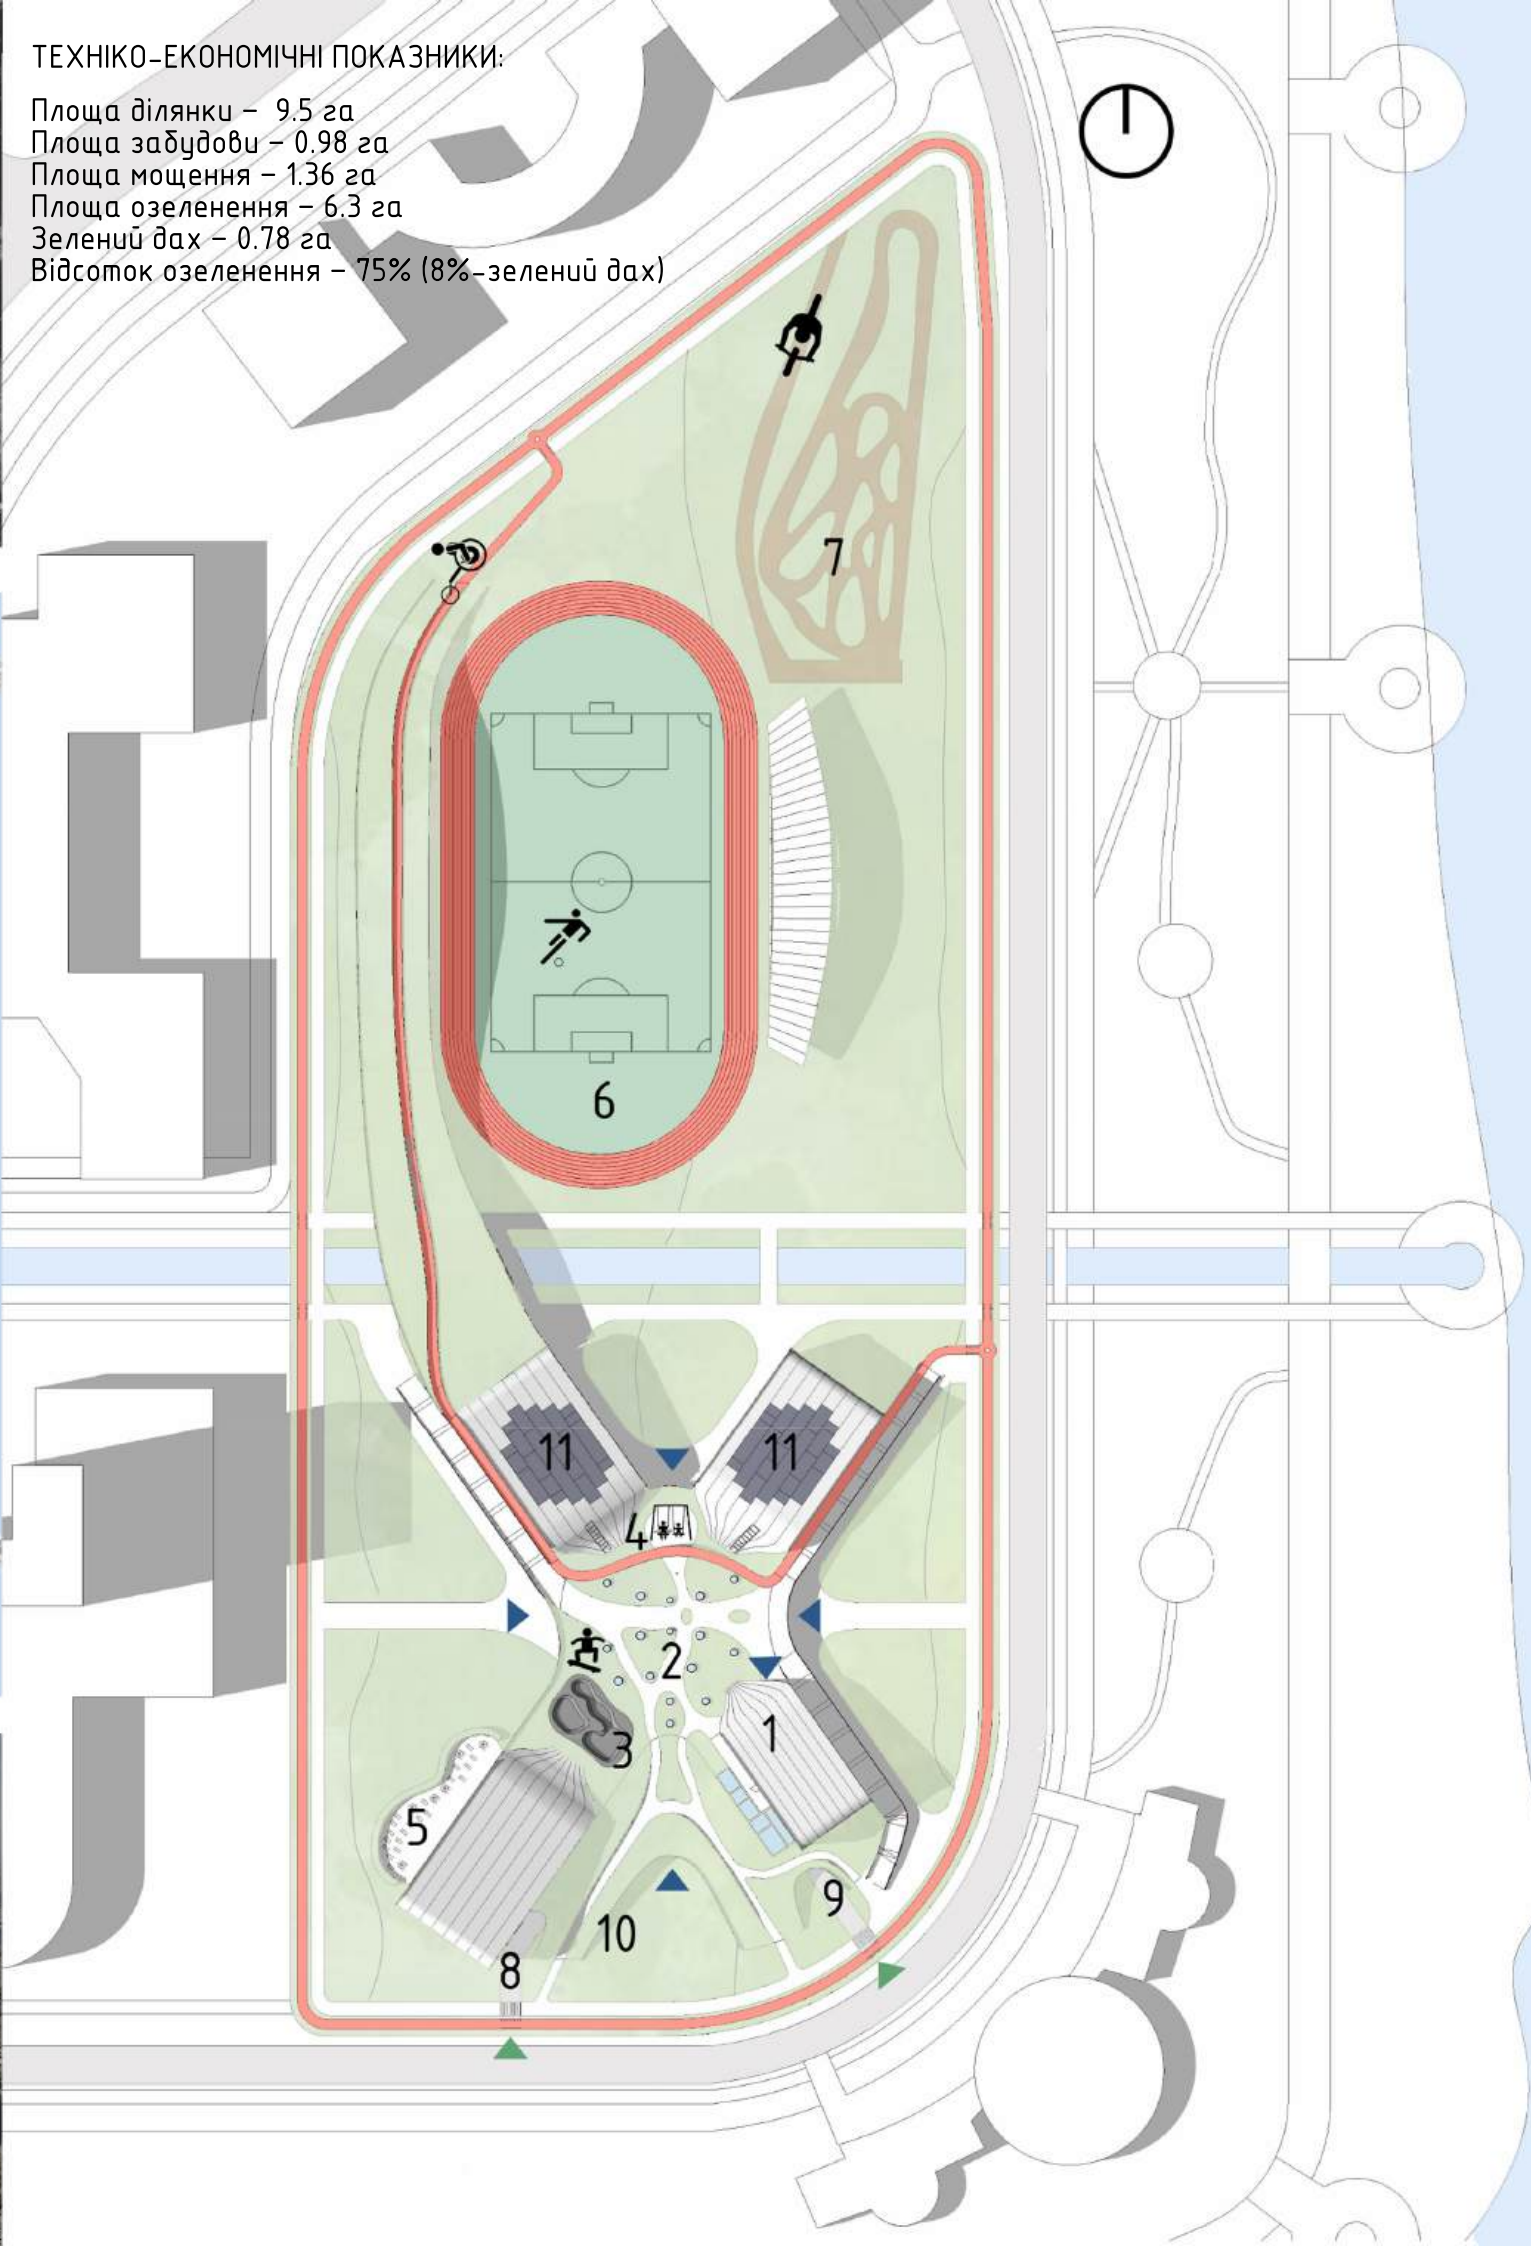


Схема руху

ЕКСПЛІКАЦІЯ ГЕНПЛАНУ:

- 1 – будівля центру
- 2 – парк на зеленому даху центру
- 3 – скейипарк
- 4 – дитячий майданчик
- 5 – зона сезлонгів
- 6 – стадіон з трибунами
- 7 – велопарк
- 8 – в'їзд та виїзд з підземного паркінгу
- 9 – гомподарський заїзд
- 10 – велосипедна парковка
- 11 – вмонтовані сонячні панелі


БАСЕЙН КАФЕ СПІЛЬНИЙ СПОРТ
ПЕРСОНАЛ СКЕЛЕТРОМ ПРОСТІР


ТРИБУНИ

СПОРУДА ПОДВІЙНОГО ПРИЗНАЧЕННЯ
БОКС ТЕХНІЧНІ

БАСЕЙН КАФЕ СПОРТ
ПЕРСОНАЛ СКЕЛЕТРОМ СПІЛЬНИЙ ПРОСТІР

ТРИБУНИ

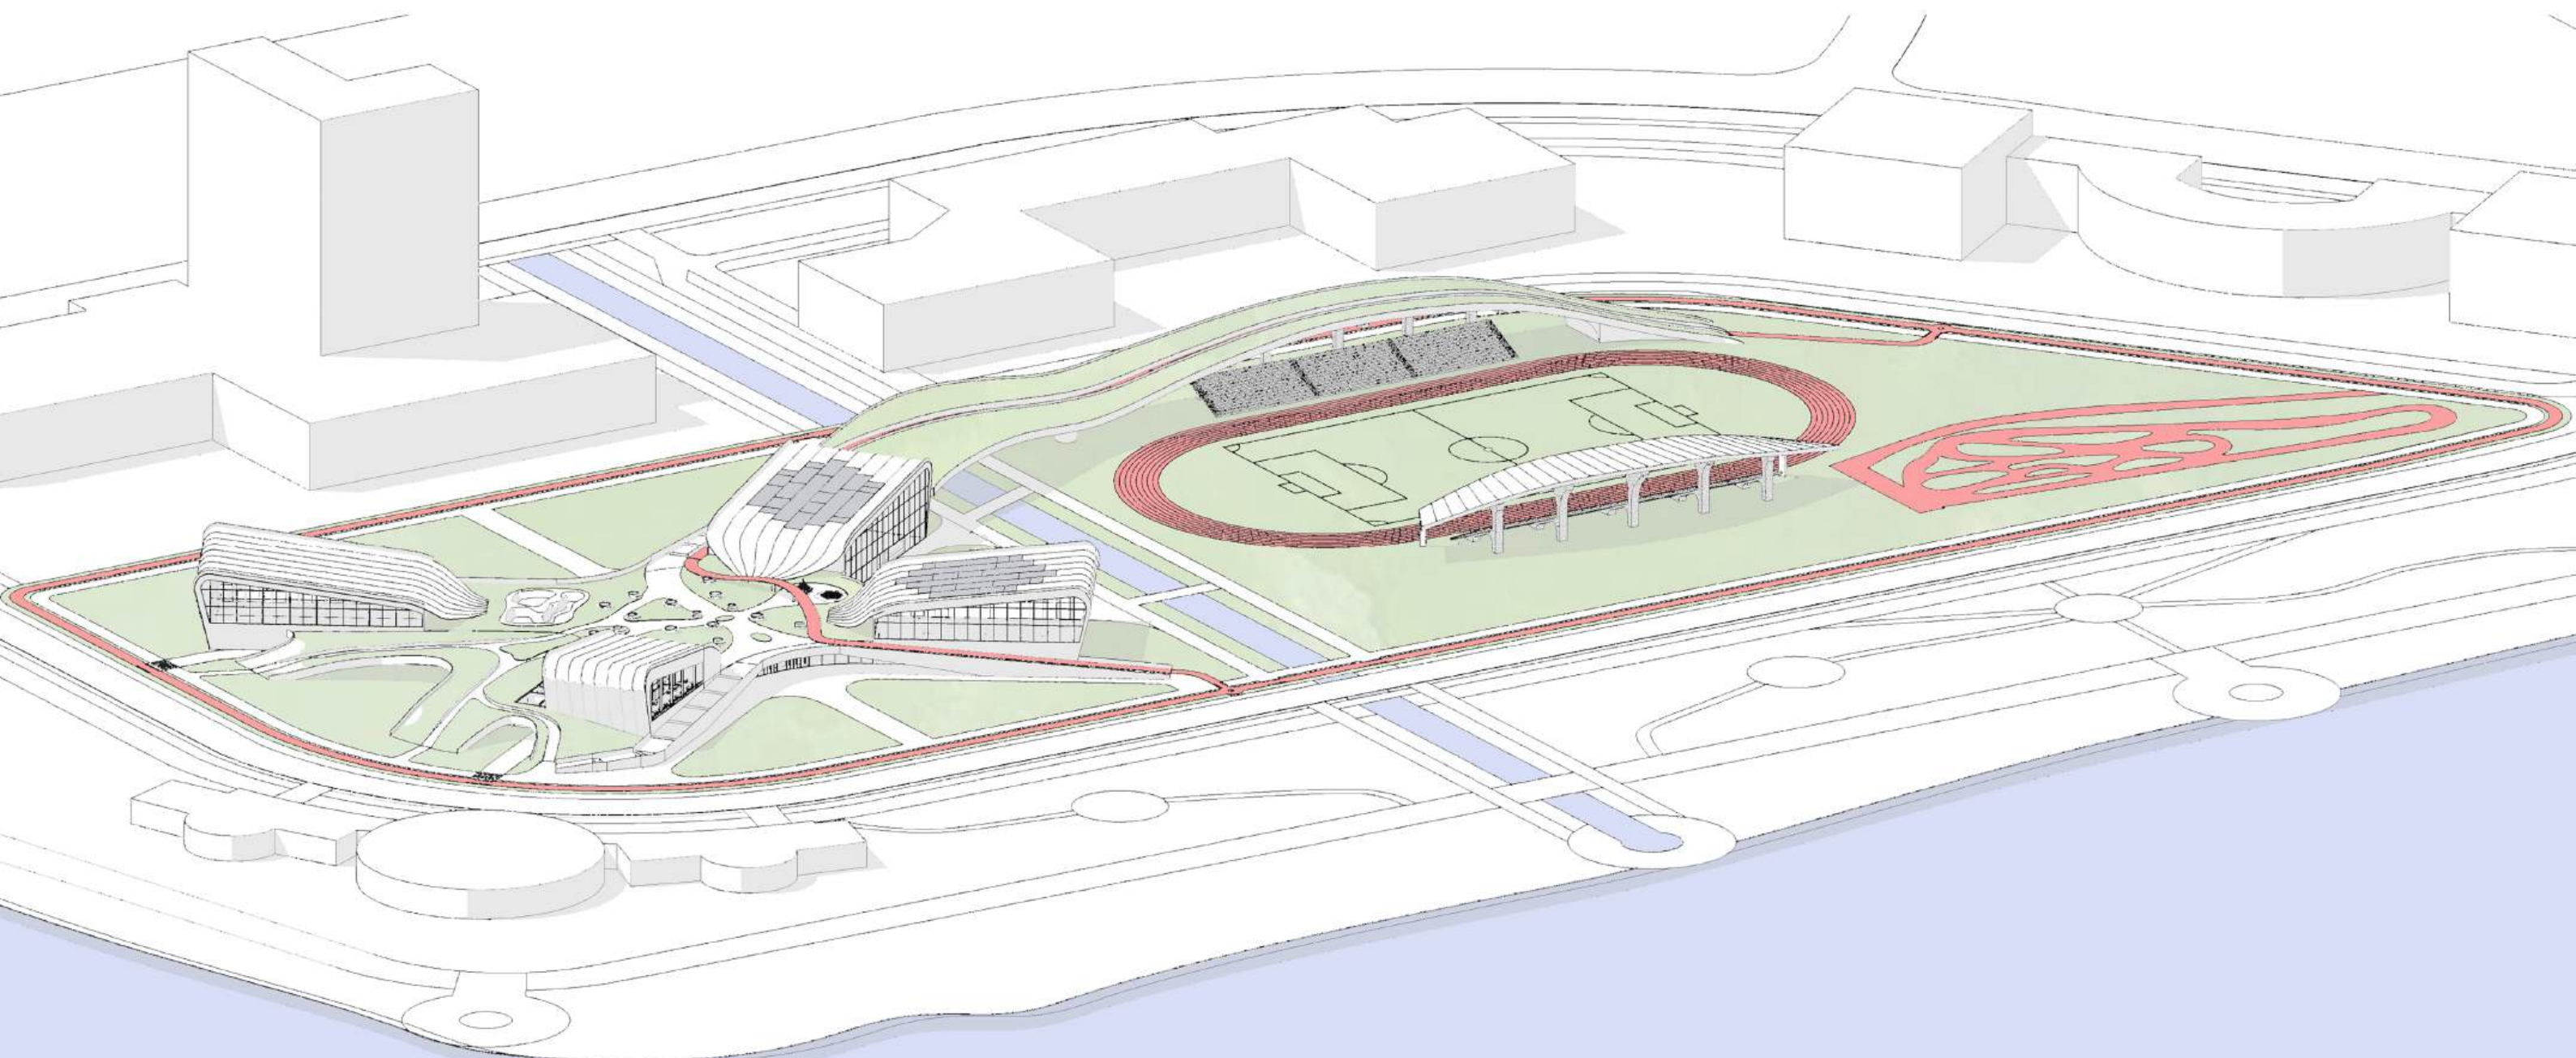

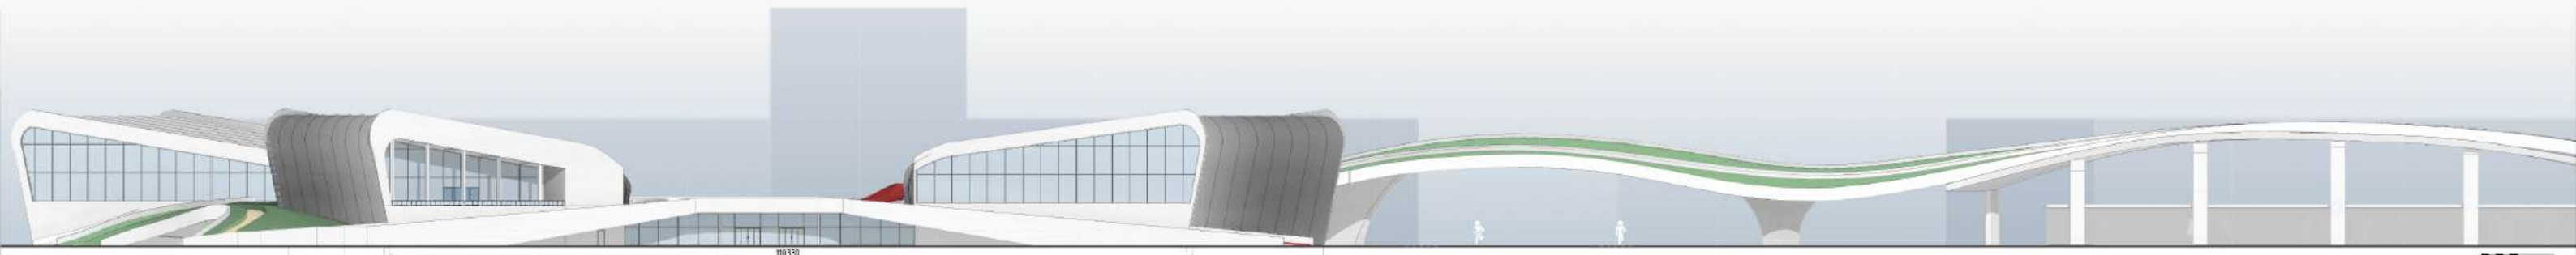

И А


Фасад в осях И-Р

К Р

1:2345



- Експлікація другого поверху
- 201 Кімната персоналу 20 м²
 - 202 Машинна 18 м²
 - 203 Дозвідальня 36 м²
 - 204 Кафе 380 м²
 - 205 Санвузол чоловічий 20 м²
 - 206 Санвузол жіночий 20 м²
 - 207 Санвузол інклюзивний 5 м²
 - 208 Тераса (вк=0,3) 4,5 м²

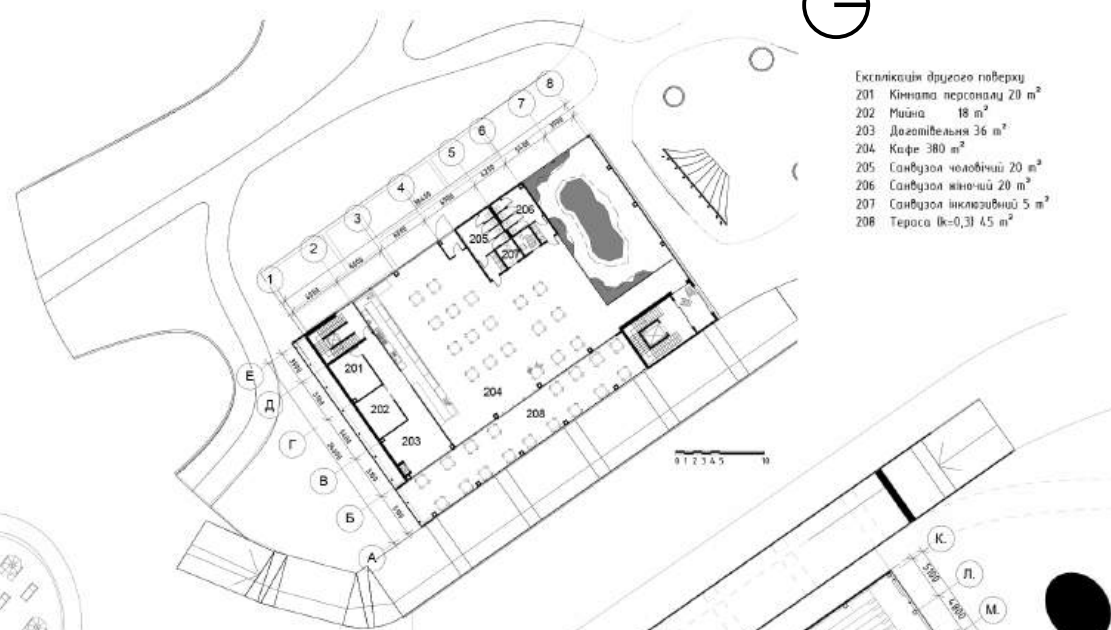

План другого поверху

1:2345




- Експлікація першого поверху
- 101 Тамбур 16 м²
 - 102 Вестибюль 352 м²
 - 103 Гардероб 88 м²
 - 104 Багатофункціональний рекреаційний простір 830 м²
 - 105 Охорона 20 м²
 - 106 Багатофункціональний спортивний зал №1 1500 м²
 - 107 Кімната бібліотеки з зоною ремонту 50 м²
 - 108 Жіноча роздягальня залу №1 75 м²
 - 109 Чоловіча роздягальня залу №1 75 м²
 - 110 Кімната вичужного інвентарю 45 м²
 - 111 Медичний пункт 4,3 м²
 - 112 Санвузол чоловічий 20 м²
 - 113 Санвузол жіночий 20 м²
 - 114 Санвузол інклюзивний 5 м²
 - 115 Чоловіча роздягальня залу №2 75 м²
 - 116 Жіноча роздягальня залу №2 75 м²
 - 117 Багатофункціональний спортивний зал №2 1500 м²
 - 118 Інвентарна 11 м²
 - 119 Інвентарна 20 м²
 - 120 Кімната 15 м²
 - 121 Кімната 51 м²
 - 122 Масажний кабінет 42 м²
 - 123 Кабінет кінезіотерапевта 22 м²
 - 124 Тренажерний зал 635 м²
 - 125 Чоловіча роздягальня тренажерного залу 75 м²
 - 126 Жіноча роздягальня тренажерного залу 75 м²
 - 127 Кабінет реабілітолога 24 м²
 - 128 Тренажерська 43 м²
 - 129 Технічне приміщення 16 м²
 - 130 Тренажерська 31 м²
 - 131 Інвентарна 15 м²
 - 132 Басейн 1550 м²
 - 133 Чоловіча роздягальня тренажерного залу 80 м²
 - 134 Жіноча роздягальня тренажерного залу 80 м²
 - 135 Кабінет реабілітолога 21 м²
 - 136 Кабінет вольної перації 45 м²
 - 137 Масажний кабінет 16 м²
 - 140 Кімната відпочинку 22 м²
 - 141 Сауна 13 м²
 - 142 Кафетерія 103 м²
 - 143 Склад 153 м²
 - 144 Дитяча кімната 80 м²
 - 145 Конференц зал/аудиторія 62 м²
 - 146 Інвентарна 20 м²
 - 147 Технічний персонал 23 м²
 - 148 Кімната психологічного розвантаження 35 м²
 - 149 Кабінет психолога 21 м²
 - 150 Кабінет директора 32 м²
 - 151 Бухгалтерія 23 м²
 - 152 Адміністрація 43 м²
 - 153 Розвантажувальна 47 м²
 - 154 Холодильна камера 21 м²
 - 155 Кімната 12 м²
 - 156 Кімната 20 м²
 - 157 М'ясний цех 37 м²
 - 158 Овочевий цех 29 м²
 - 159 Хлібний цех 31 м²
 - 160 Гарячий цех 33 м²
 - 161 Кондитерський цех 23 м²
 - 162 Машинна 21 м²
 - 163 Кабінет завісності 15 м²
 - 164 Склад 10 м²
 - 165 Роздягальня персоналу з душом 24 м²



План першого поверху


1:2345


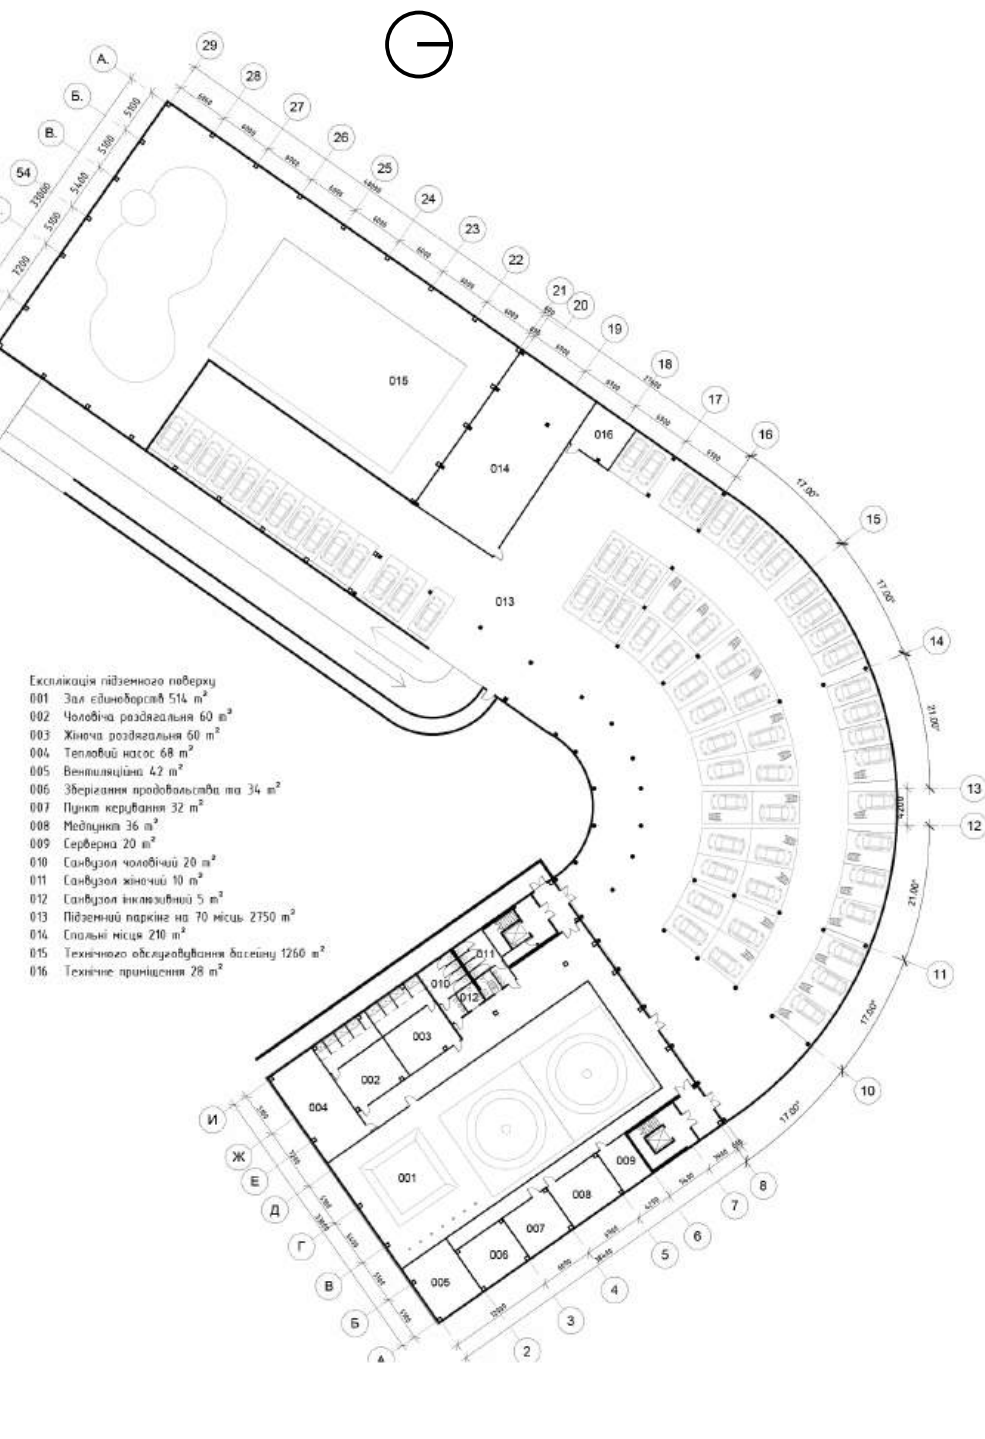


План підземного поверху


1:2345

- Експлікація підземного поверху
- 001 Зал екіпіровки 514 м²
 - 002 Чоловіча роздягальня 60 м²
 - 003 Жіноча роздягальня 60 м²
 - 004 Тепловий насос 68 м²
 - 005 Вентиляція 42 м²
 - 006 Зберігання продовольства та 34 м²
 - 007 Пункт керування 32 м²
 - 008 Медична 36 м²
 - 009 Серверна 20 м²
 - 010 Санвузол чоловічий 20 м²
 - 011 Санвузол жіночий 10 м²
 - 012 Санвузол інклюзивний 5 м²
 - 013 Підземний паркінг на 70 місць 2750 м²
 - 014 Спальні місця 210 м²
 - 015 Технічного обслуговування басейну 1260 м²
 - 016 Технічне приміщення 28 м²

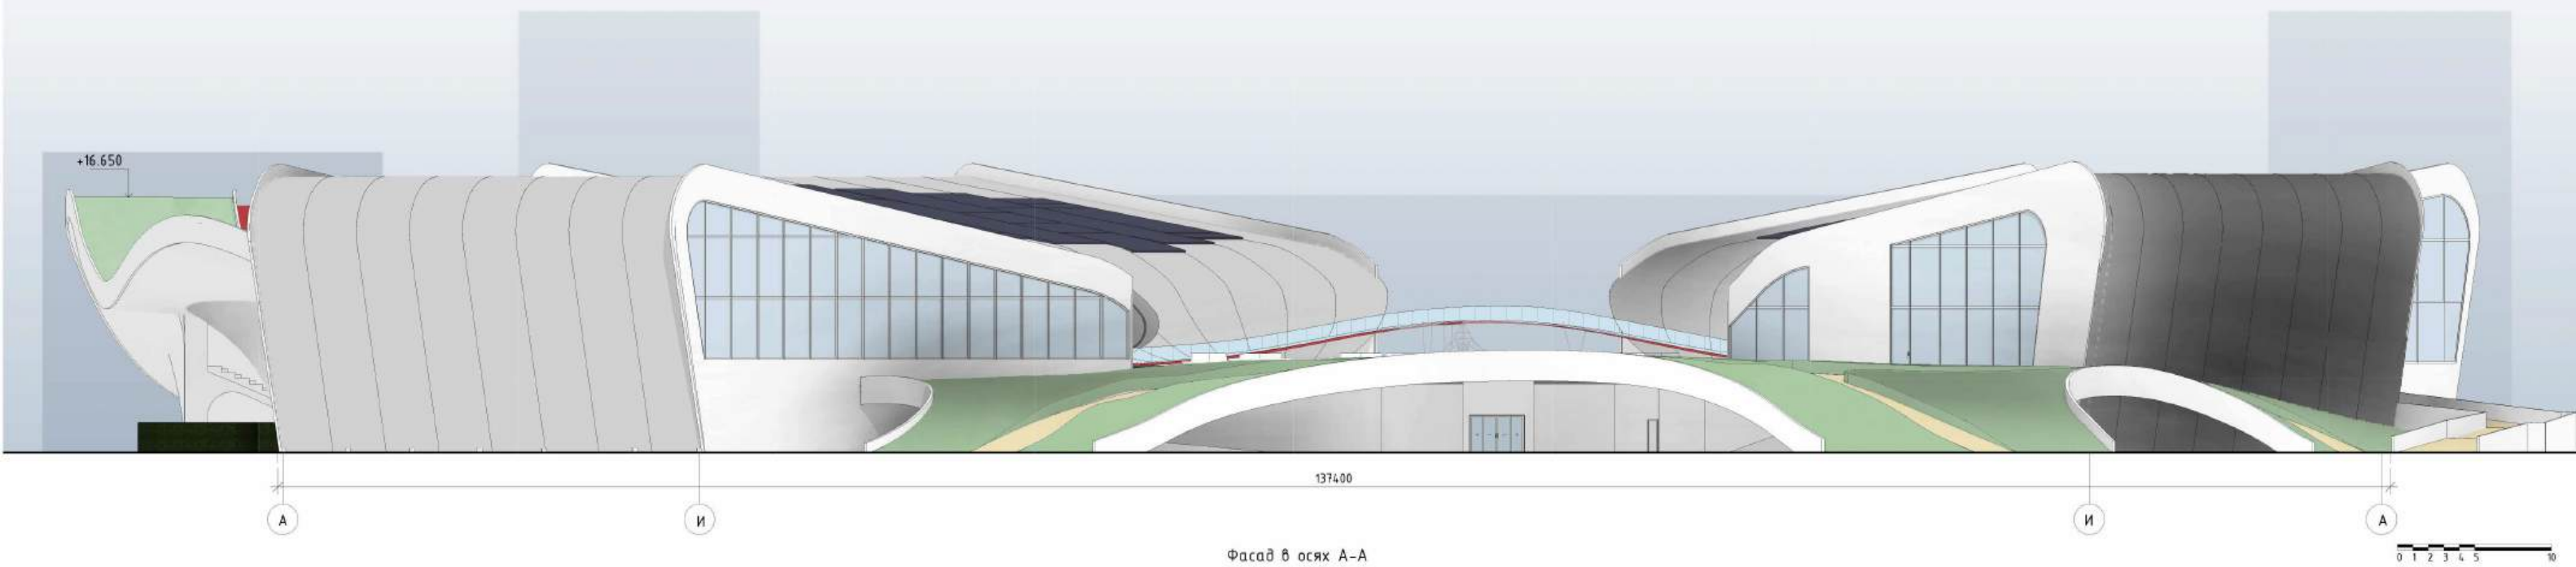


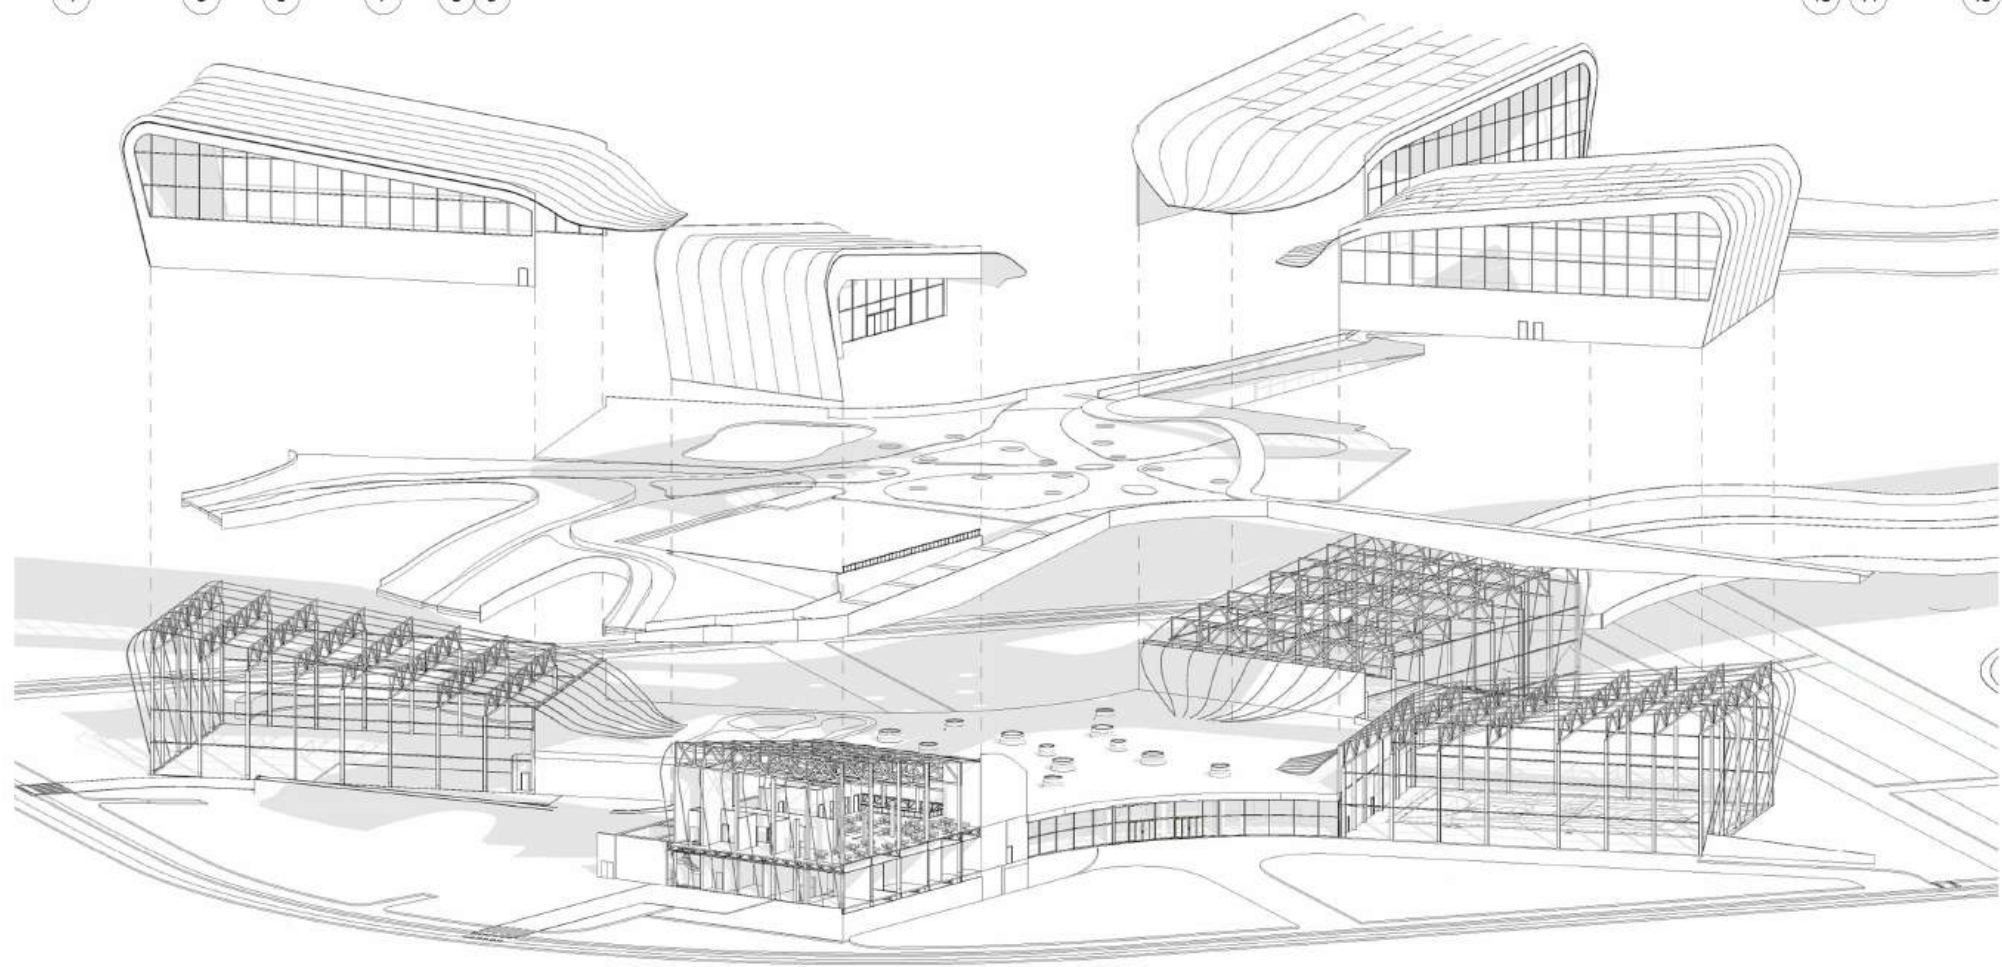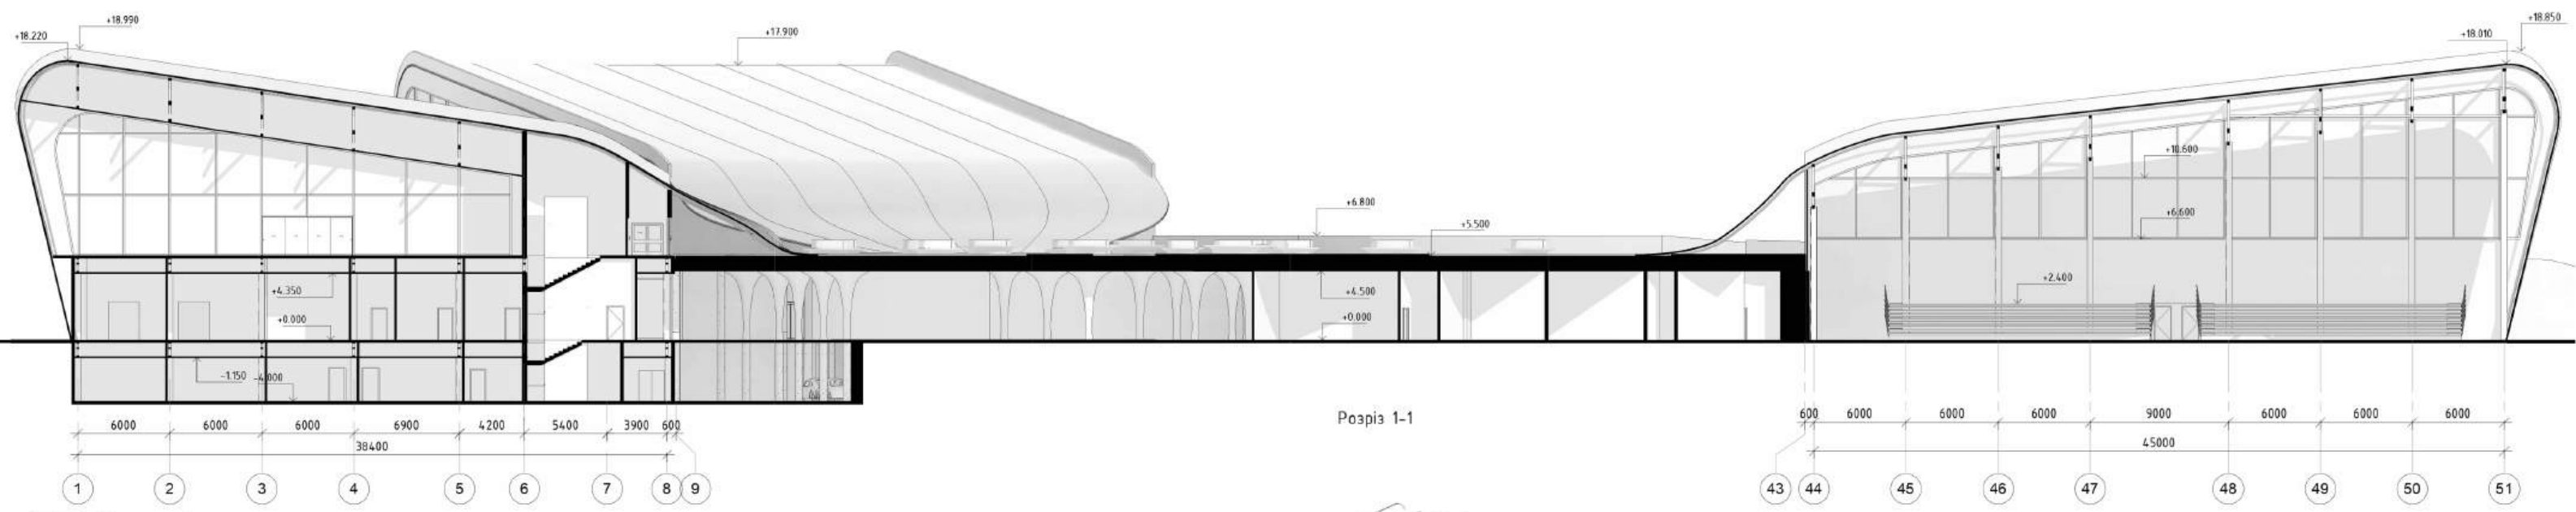







Ферма
 Прогони з холодногнчтих профілів
 Стовпкові накладки з ущільнювачем
 Ущільнювачі шабди та термогвинти
 для зчикнення теплових місткості
 Кріплення самонарізними гвинтами
 через верхній лист до прогонів
 Алюмінієві композитні панелі

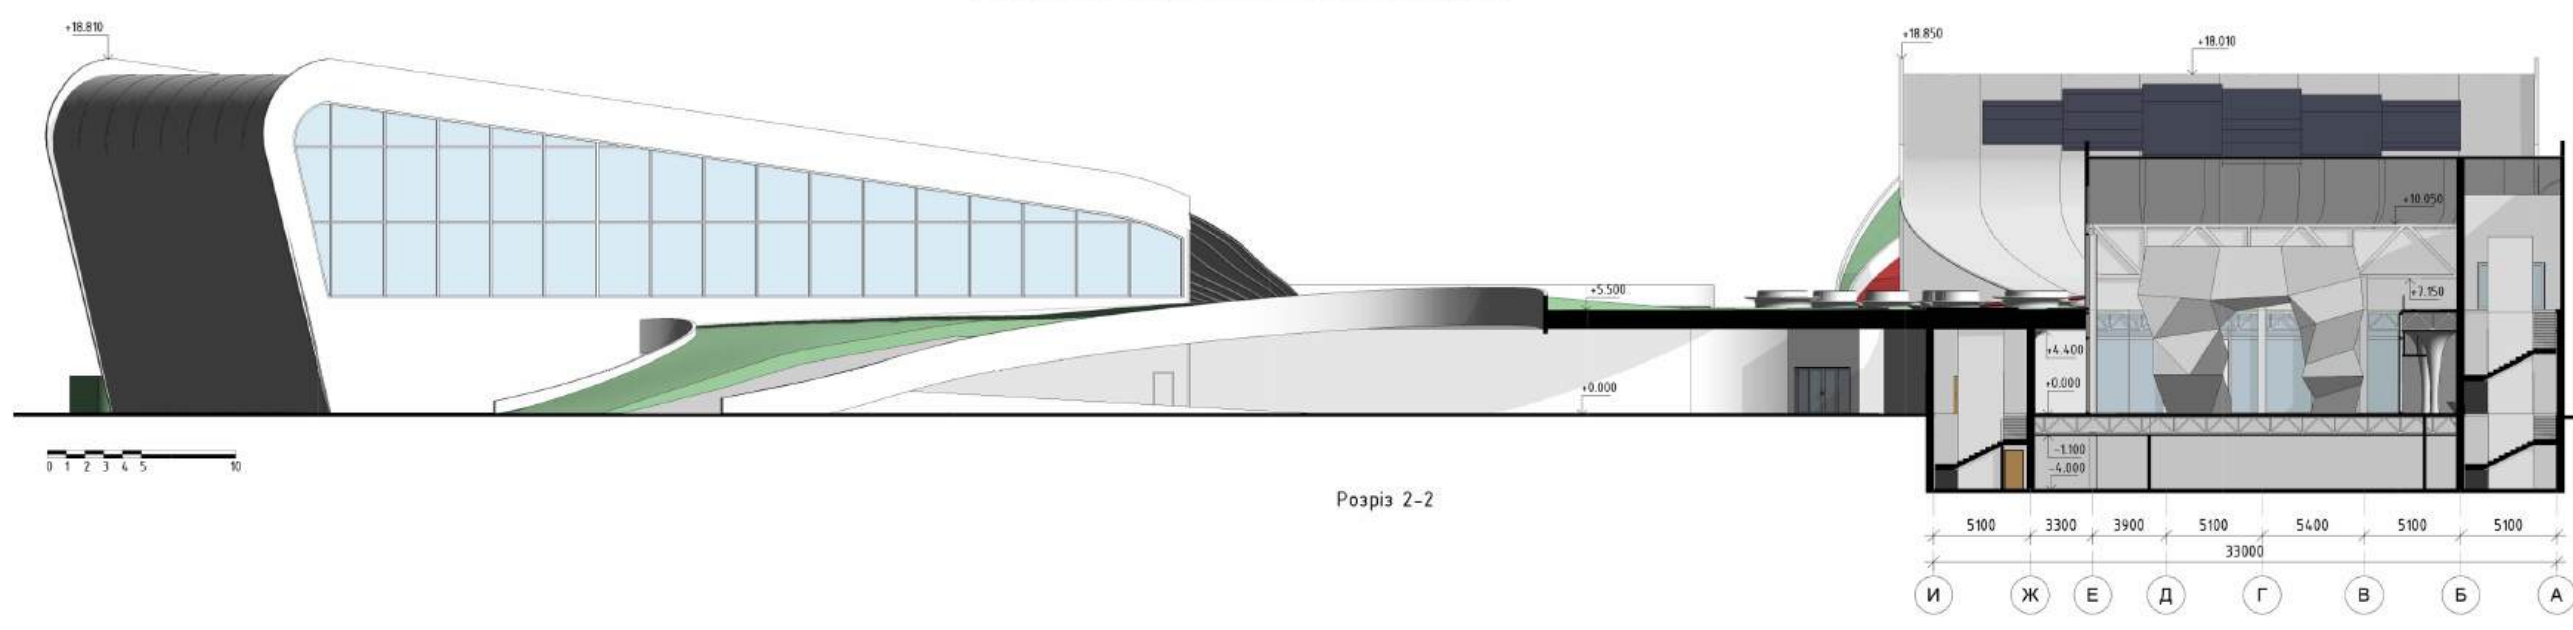

Спортивне ПВХ покриття	
Вирівнюючий слой	30
Цементно-піщана стяжка	50
Мінералогітний утеплювач	60
Гідроізоляція	
Бітумна ґрунтовка	
Бетонна підготовка	60
Щебнева підготовка	100
Ущільнений ґрунт	

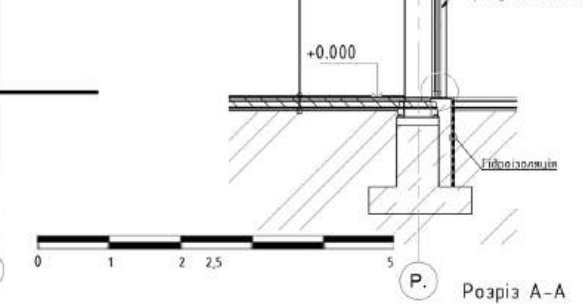

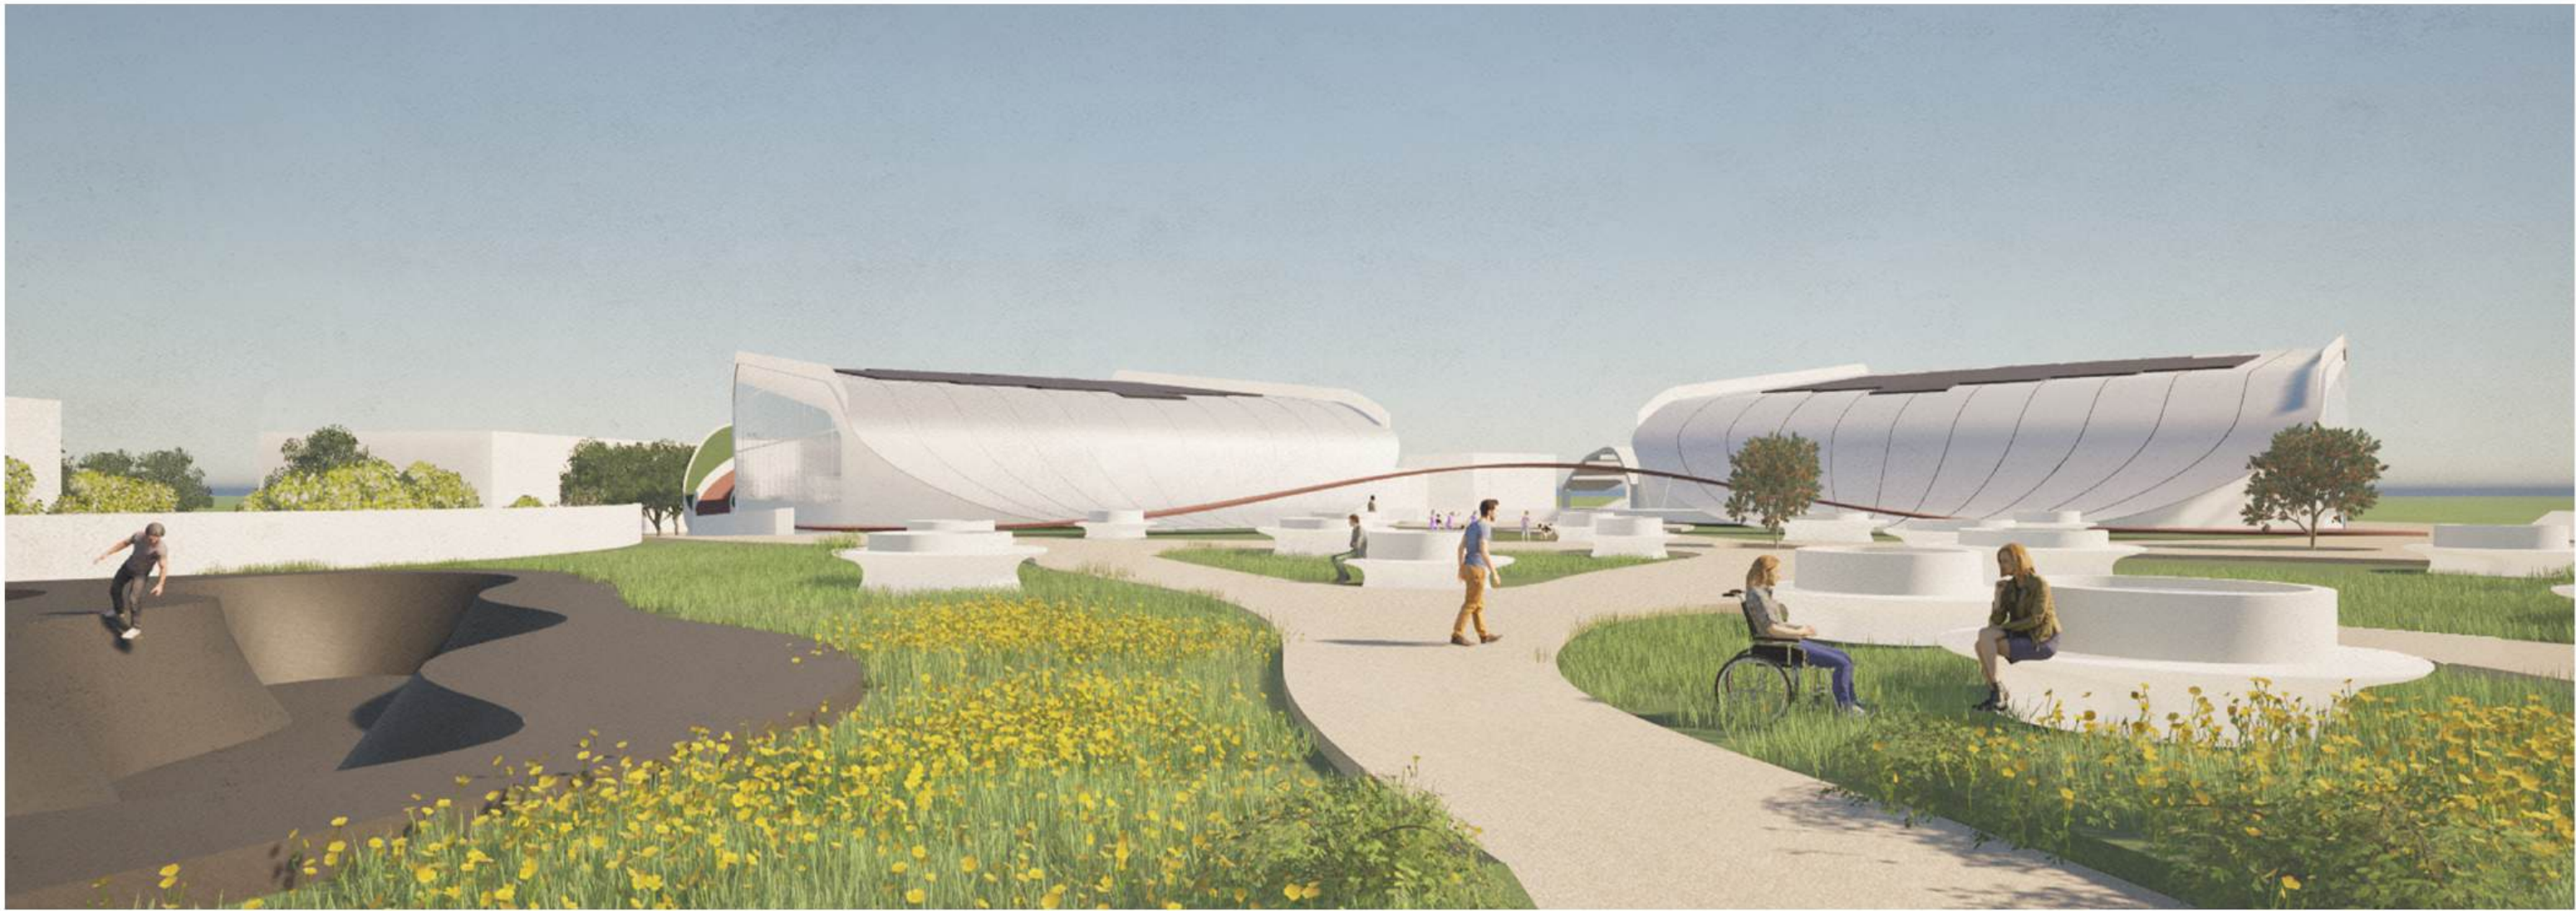

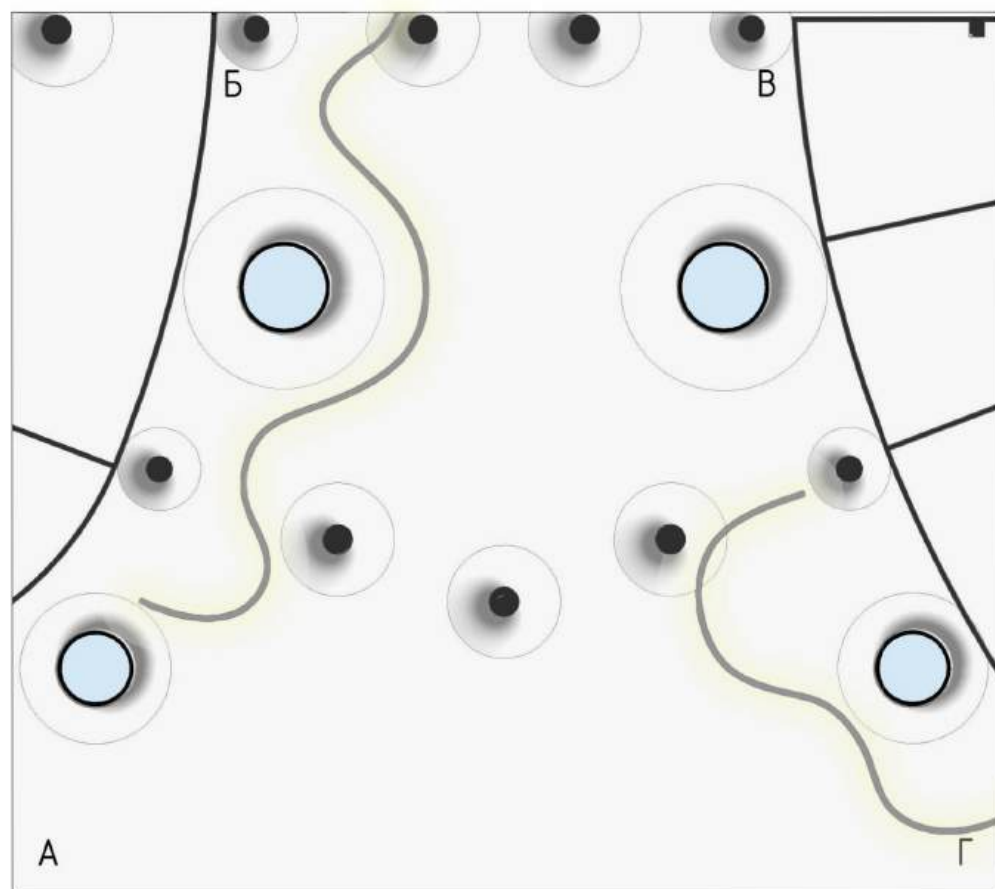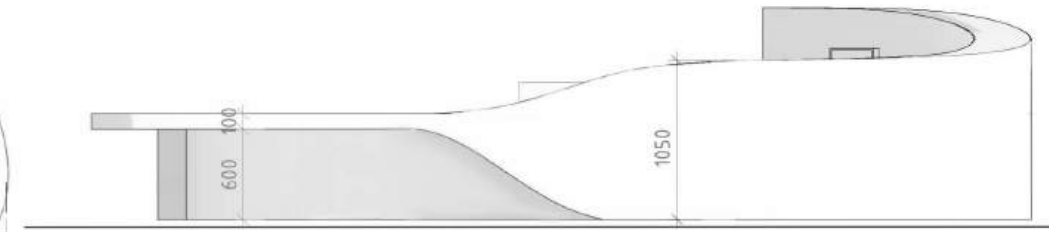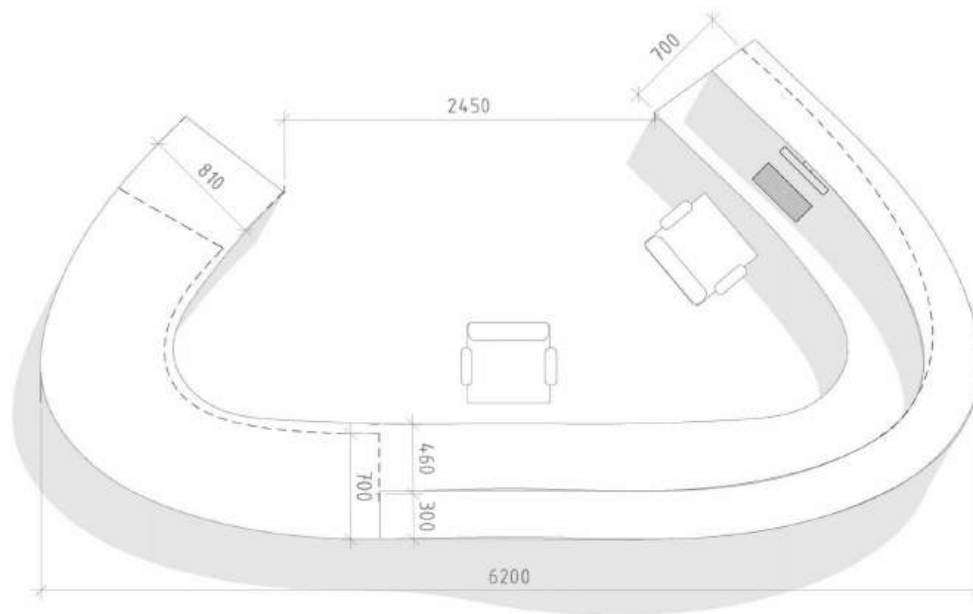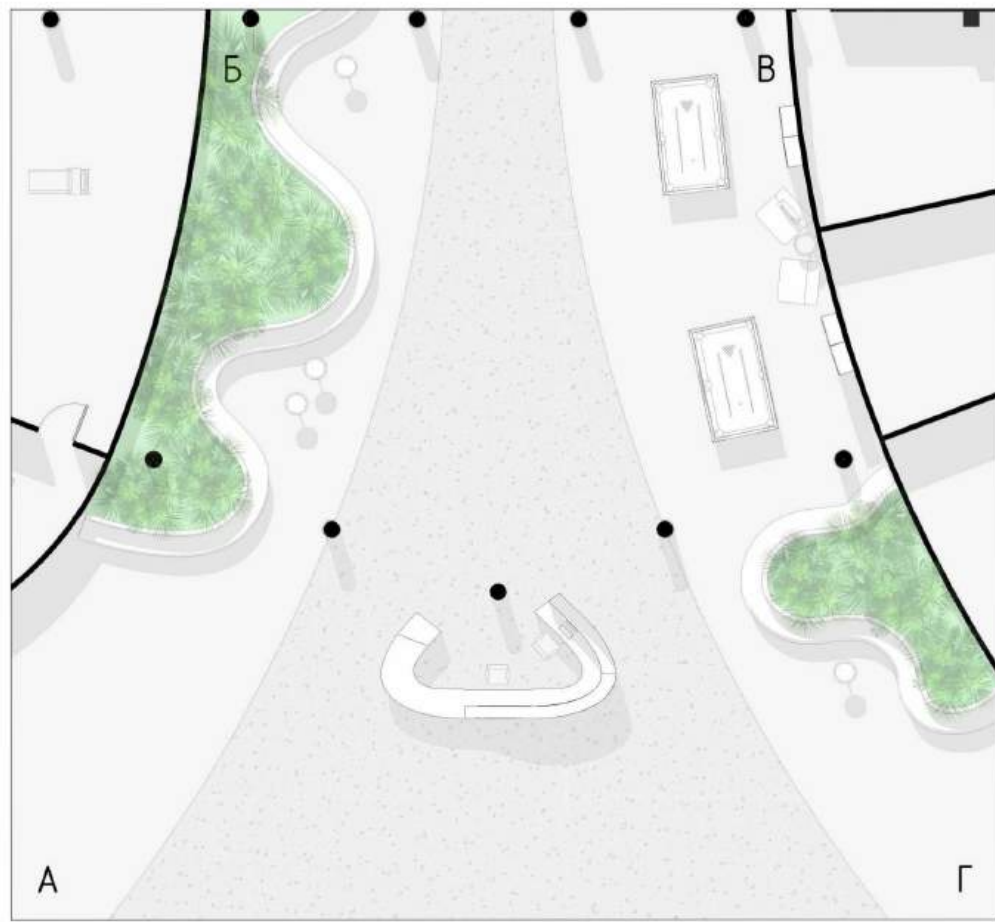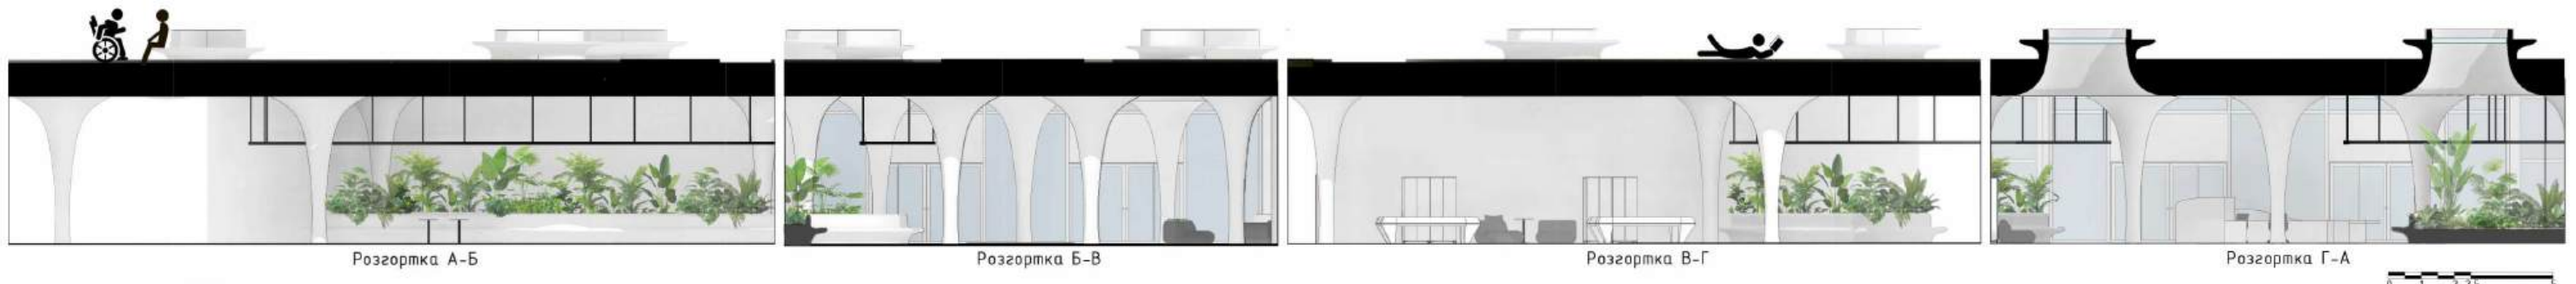

АДАПТИВНИЙ СПОРТИВНИЙ ЦЕНТР У МІСТІ КИЄВІ

