

**КВАЛІФІКАЦІЙНА РОБОТА НА ЗДОБУТТЯ ОСВІТНЬОГО
СТУПЕНЯ БАКАЛАВР**

на тему:

«Коворкінг центр у місті Ірпіні Київської області»

Виконав: студент групи арх-20 б



191 «Архітектура та містобудування»

Рубан Антон Миколайович




Керівник: к. арх., доц. **Праслова Валентина Олександрівна**

Рецензент кафедра ДАС


Коворкінг центр у місті Ірпіні Київської області

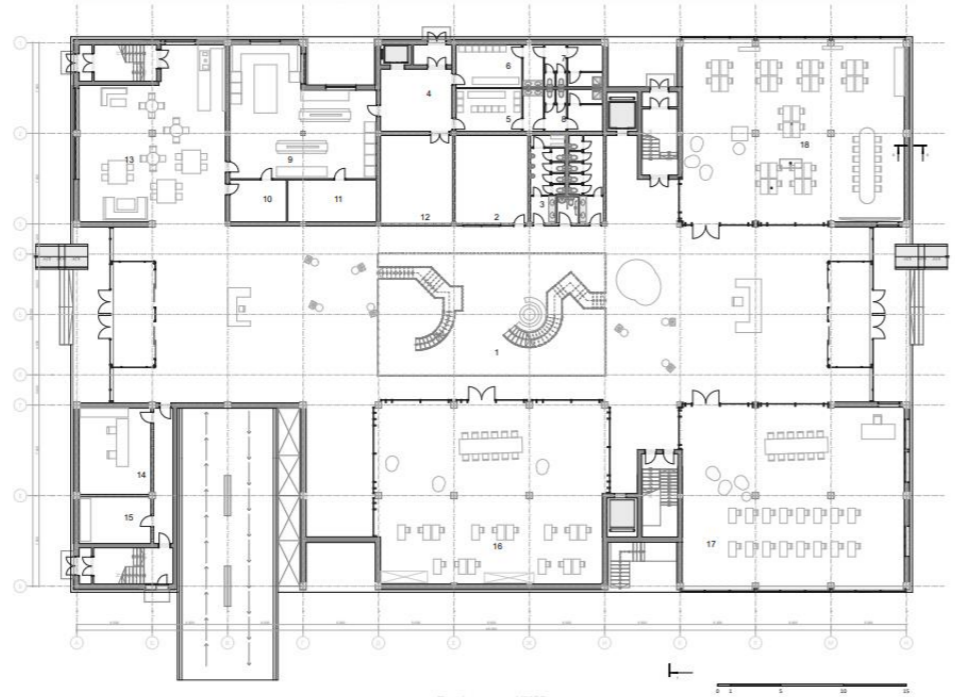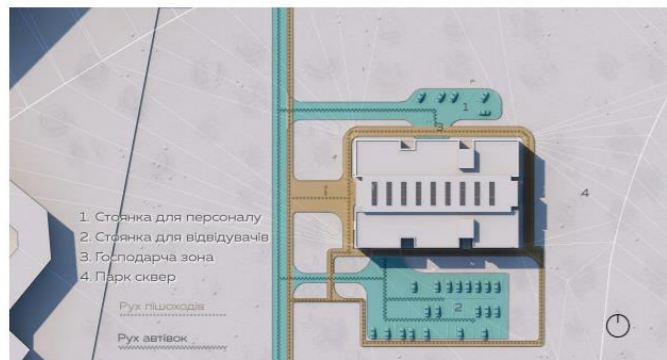

Коворкінг-центр у місті Ірпіні
Київської області
Виконав Рубан Антон
Миколайович

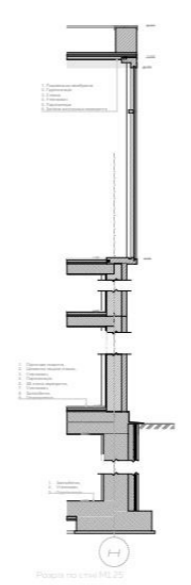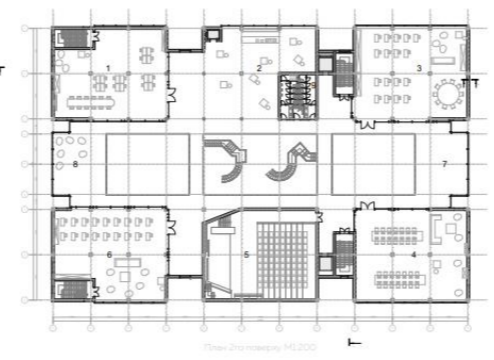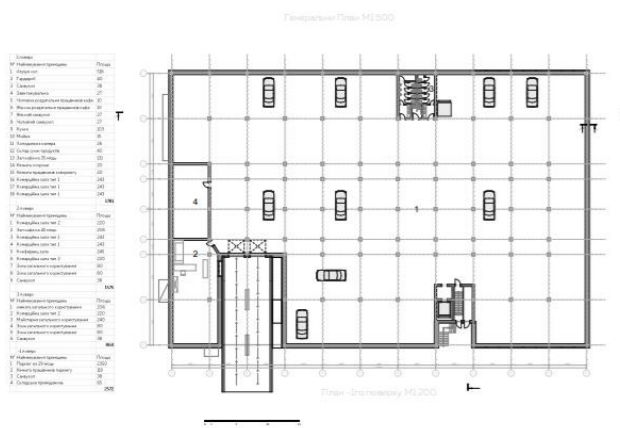

Ситуаційний план, Генеральний план



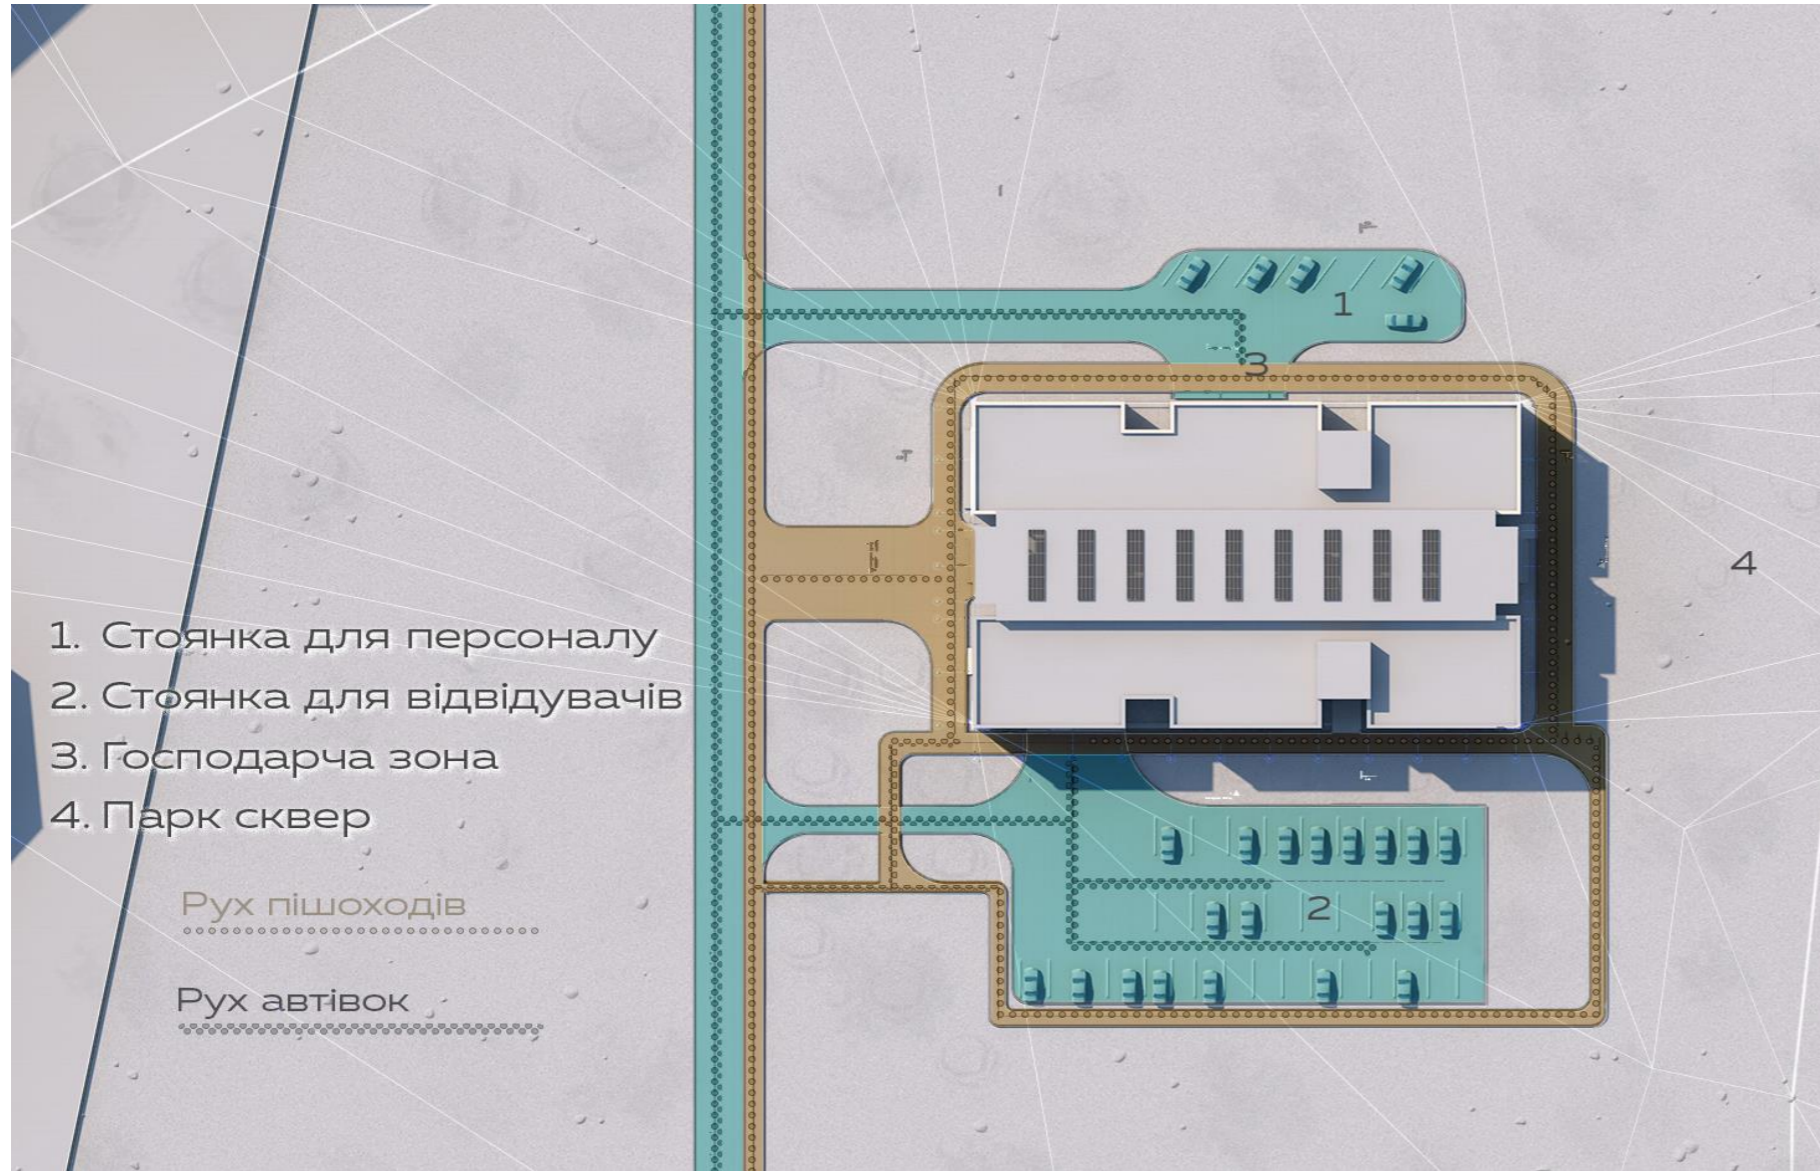


Техніко-економічні показники генерального плану




Площа ділянки в умовних межах проектування	16 500 м ²
площа забудови	3 000 м ²
площа проїздів і майданчиків із твердим покриттям	1 700 м ²
площа озеленення	5 400 м ²
паркінги на 10 та 55 машино-місць	1250 (400+1500) м ²









Фасад 1-9, Фасад А-Н, План 1 та 2 поверху

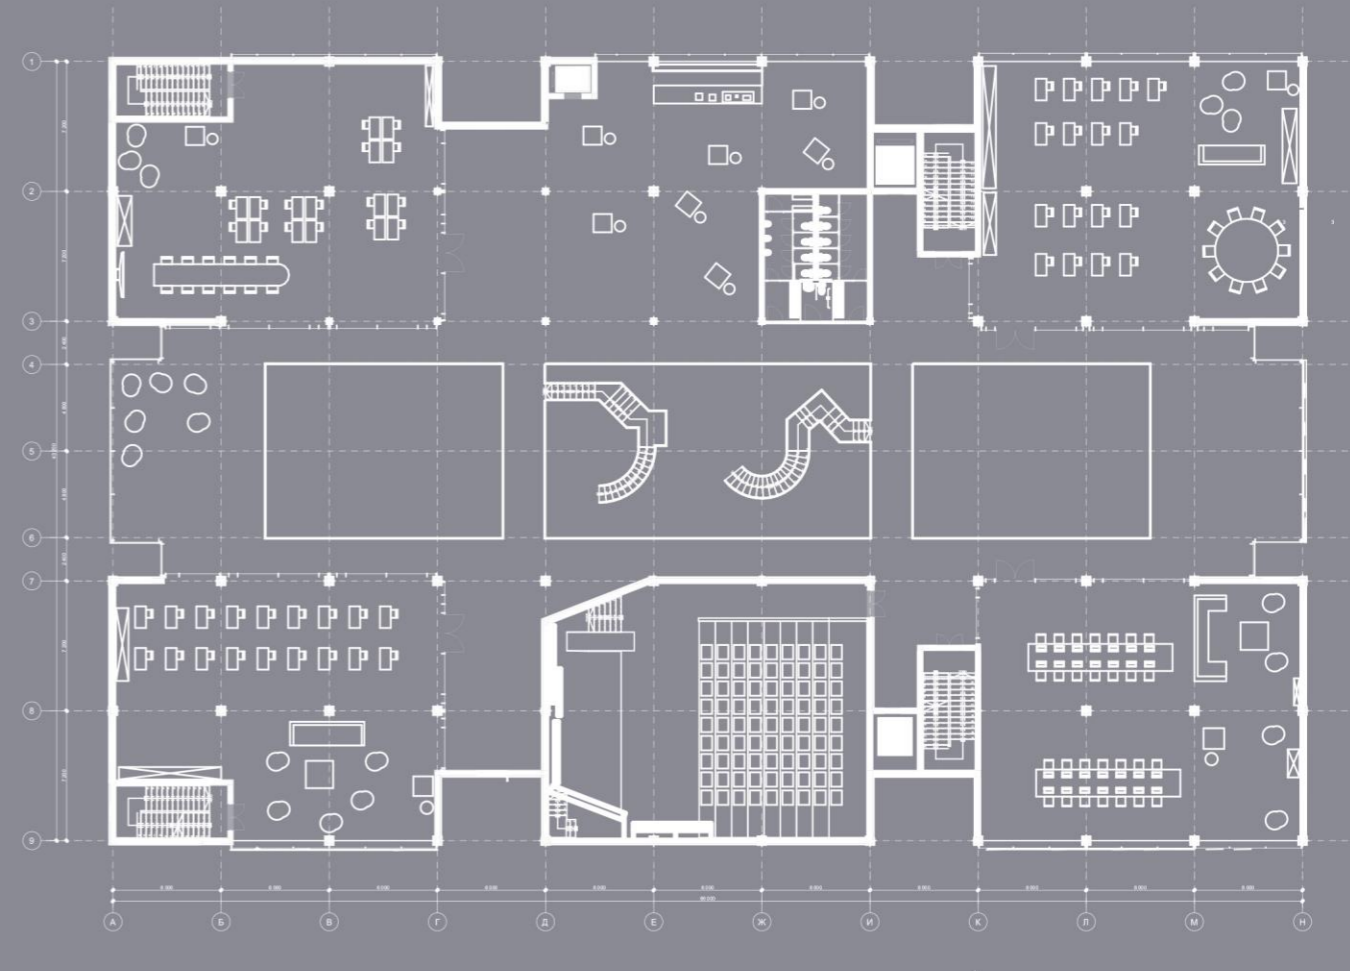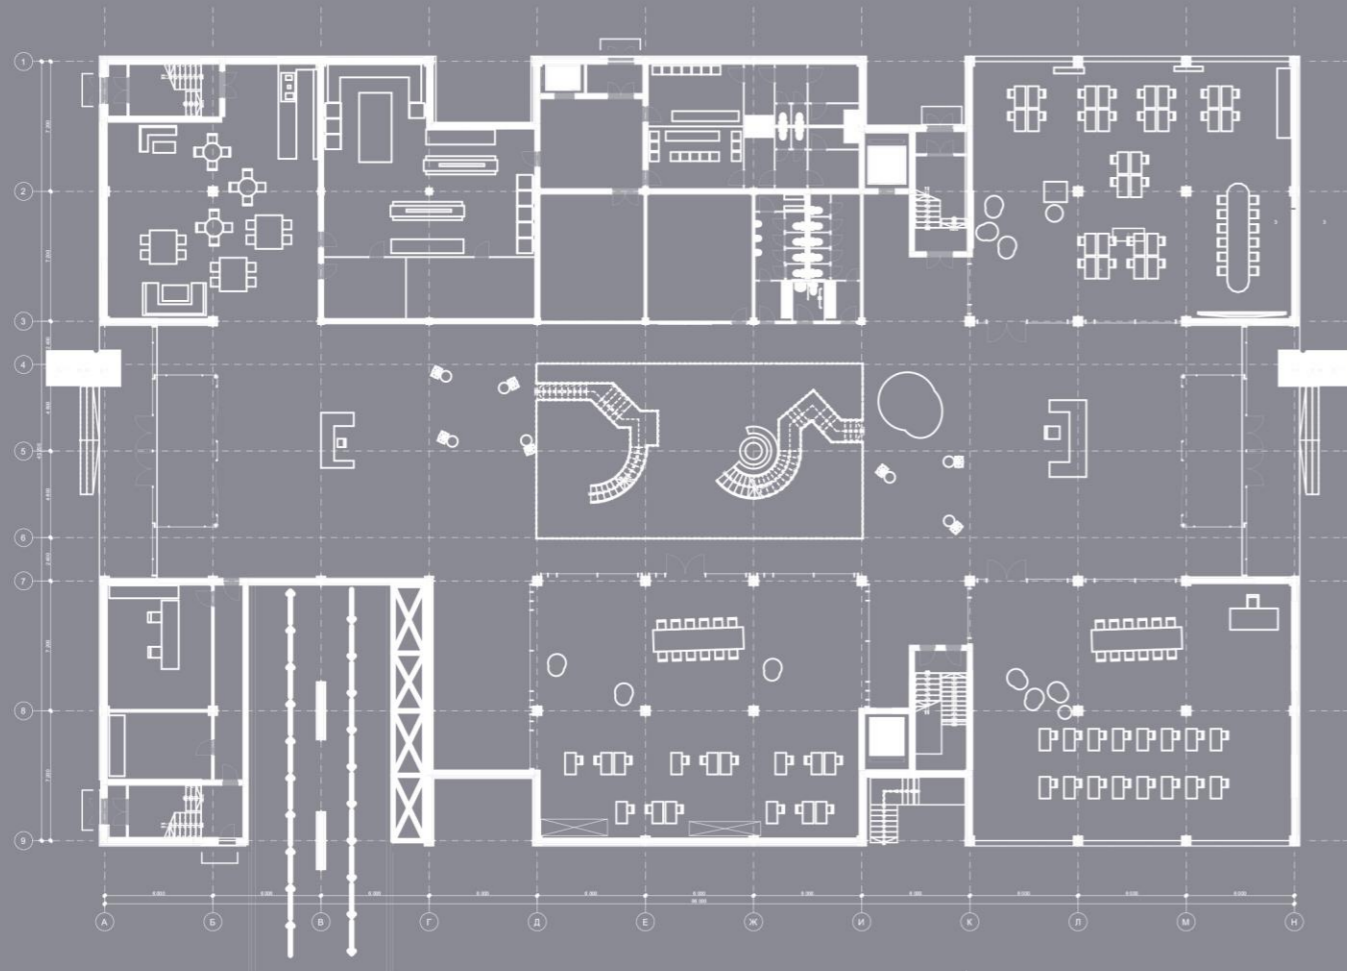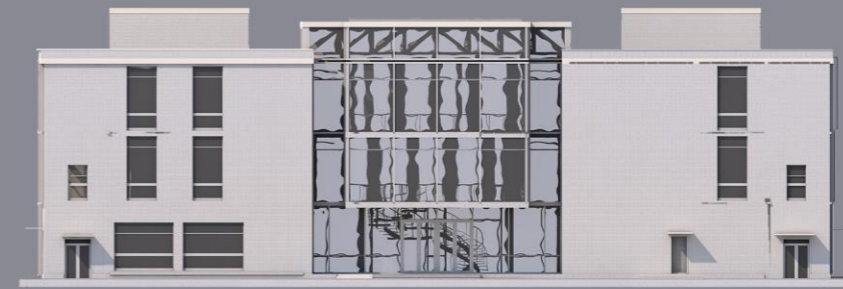

Фасад 9-1, Фасад Н-А План 3го та -1 го поверху

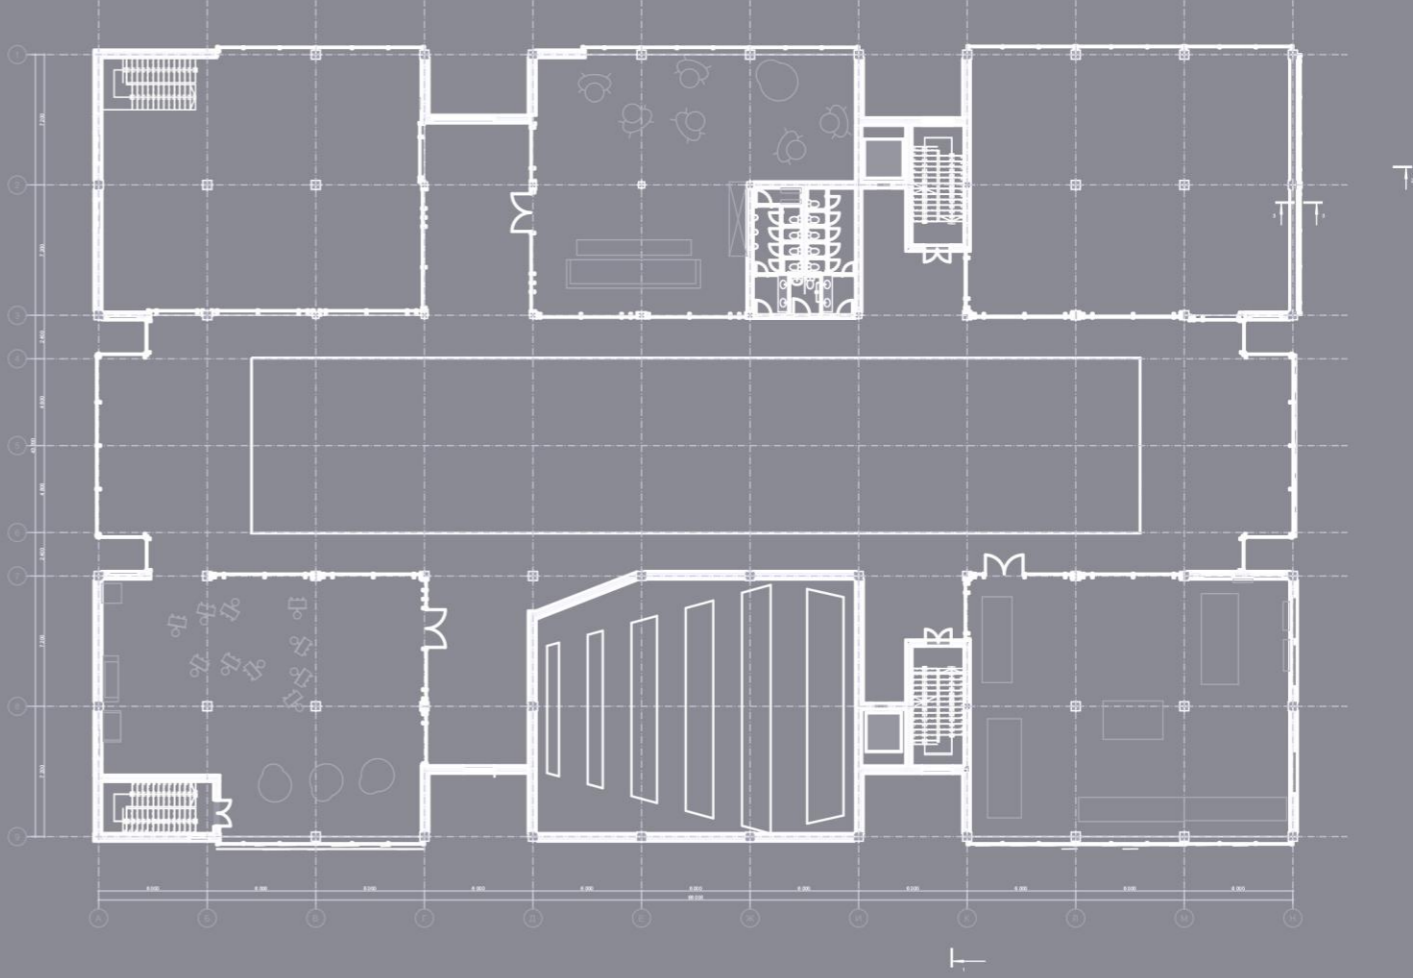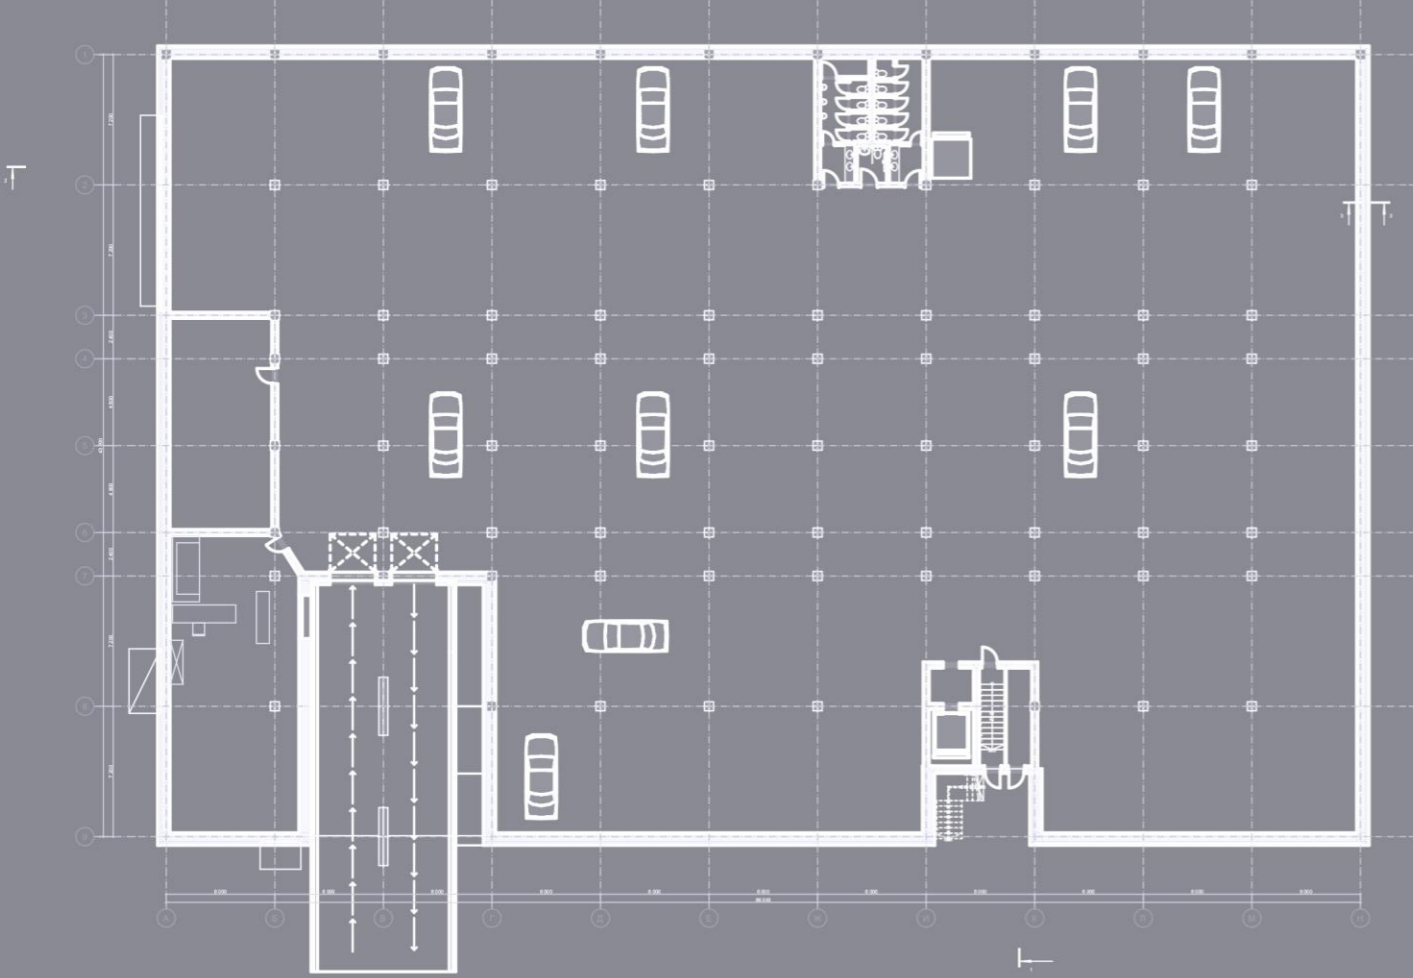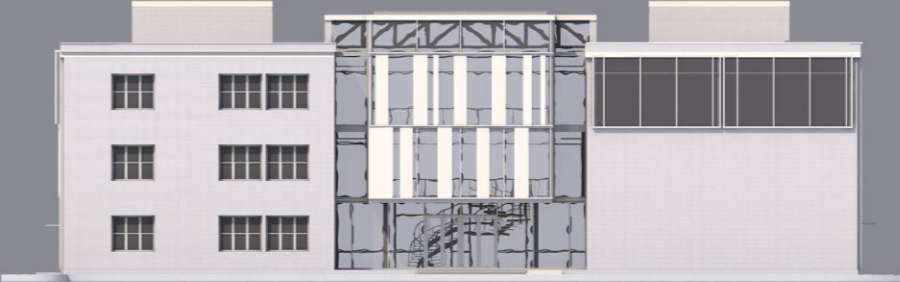


Розріз 1-1 Розріз 2-2 Розріз по стіні

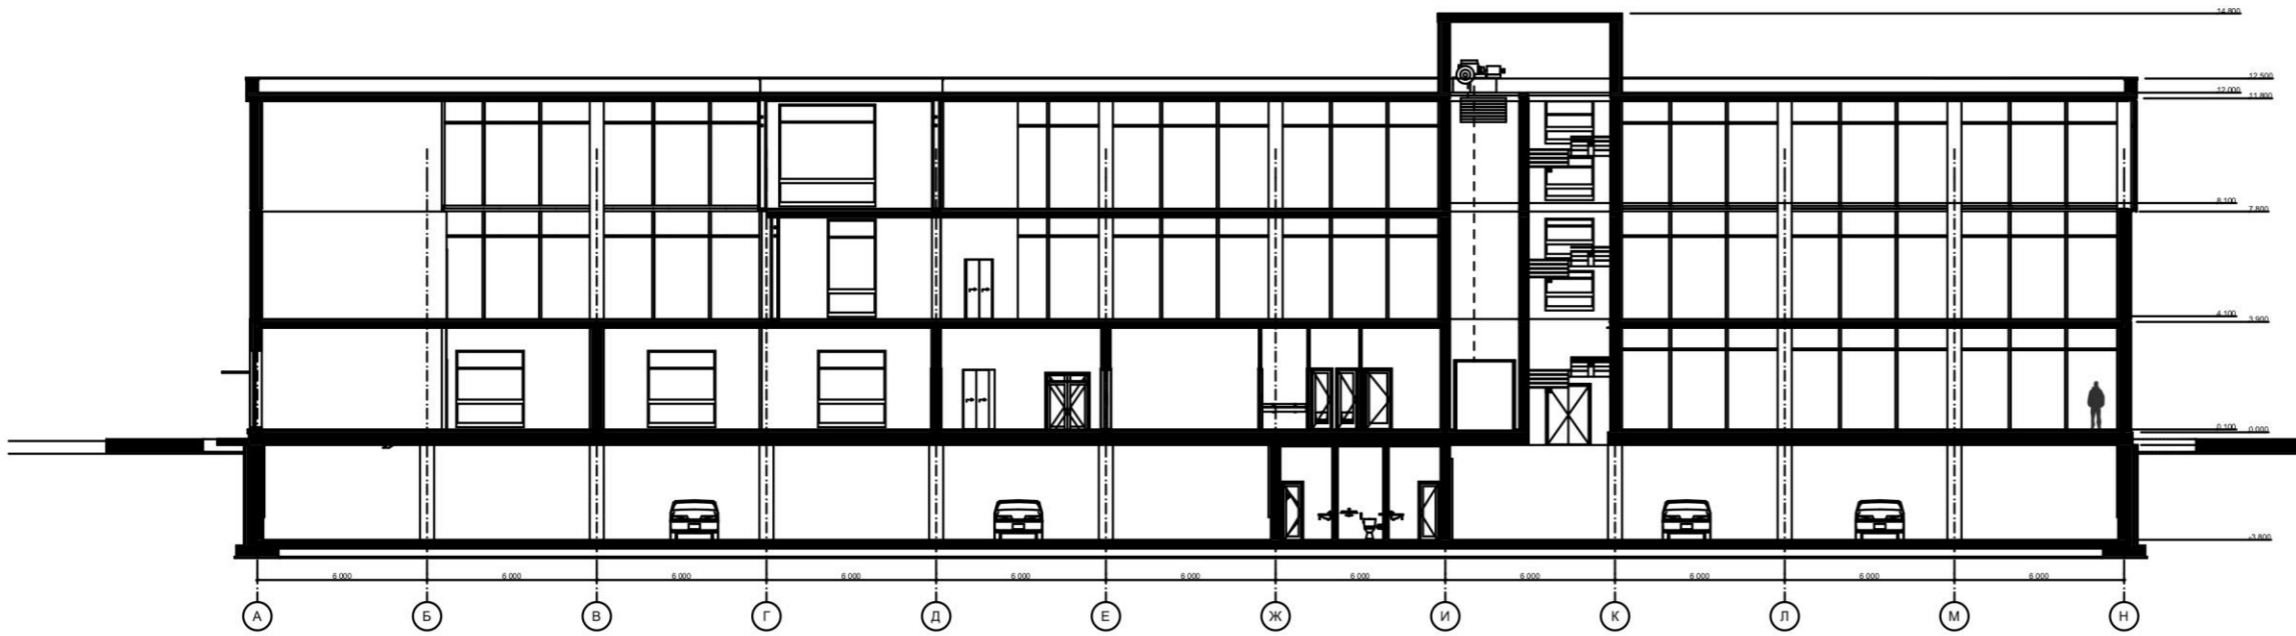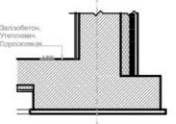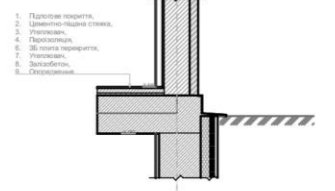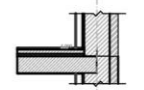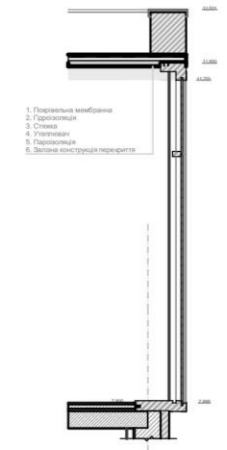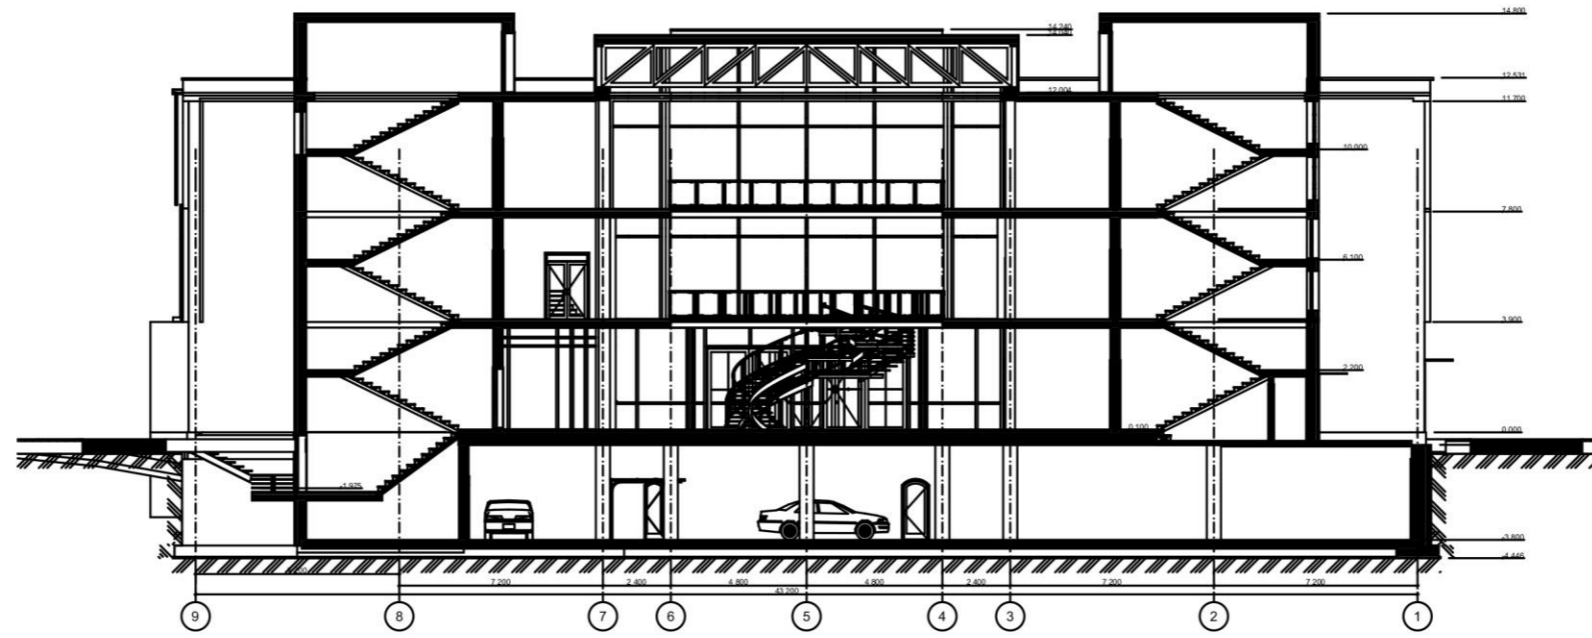


Перспектива




Інтер'єр

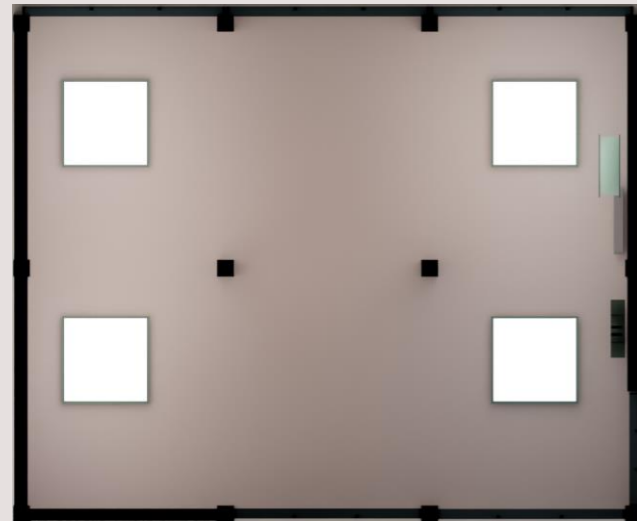

План стелі

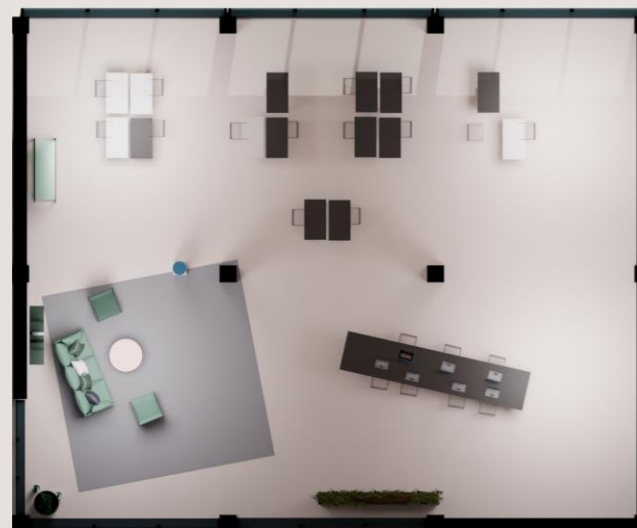

План підлоги

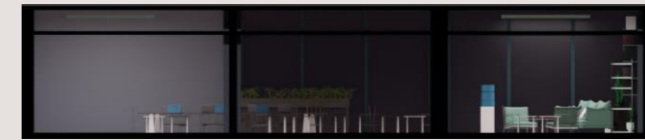

Коворкінг центр у місті Ірпіні

