

Кваліфікаційна випускна робота
на здобуття освітнього ступеня бакалавр архітектури

на тему:

"Міський суд у м. Ірпені, Київської області"

Загальним обсягом 10 аркушів формату А1, пояснювальна записка 64с.

Виконала: студентка групи АРХ22-1А

191 Архітектура та містобудування

Освітньо-професійна програма "Архітектура та містобудування"

(шифр і назва спеціальності, освітньо-наукової програми)



Панько Анастасія Ігорівна

(прізвище, ім'я, по батькові)

Керівник: доц. Третяк Максим Едуардович

(наук. ступінь, посада, прізвище, ім'я, по батькові)


Київ- 2026 р.

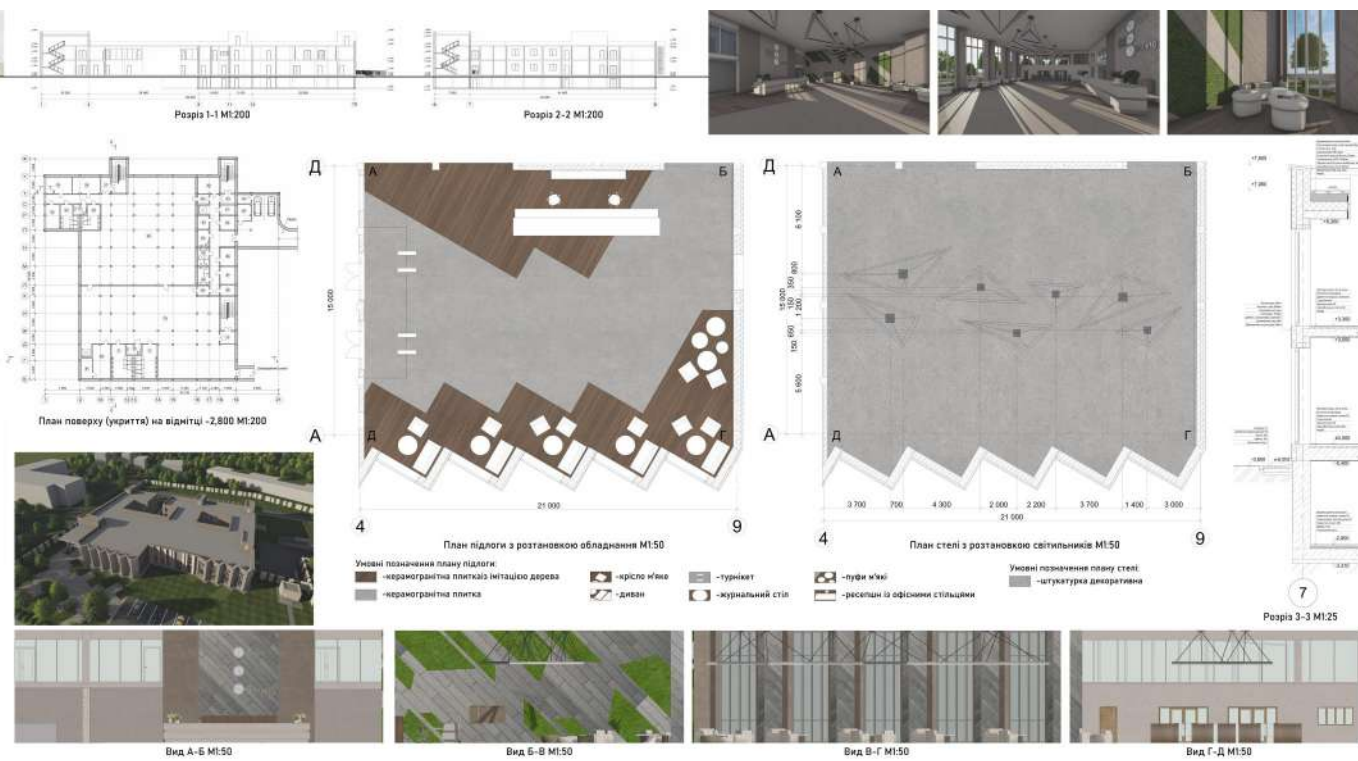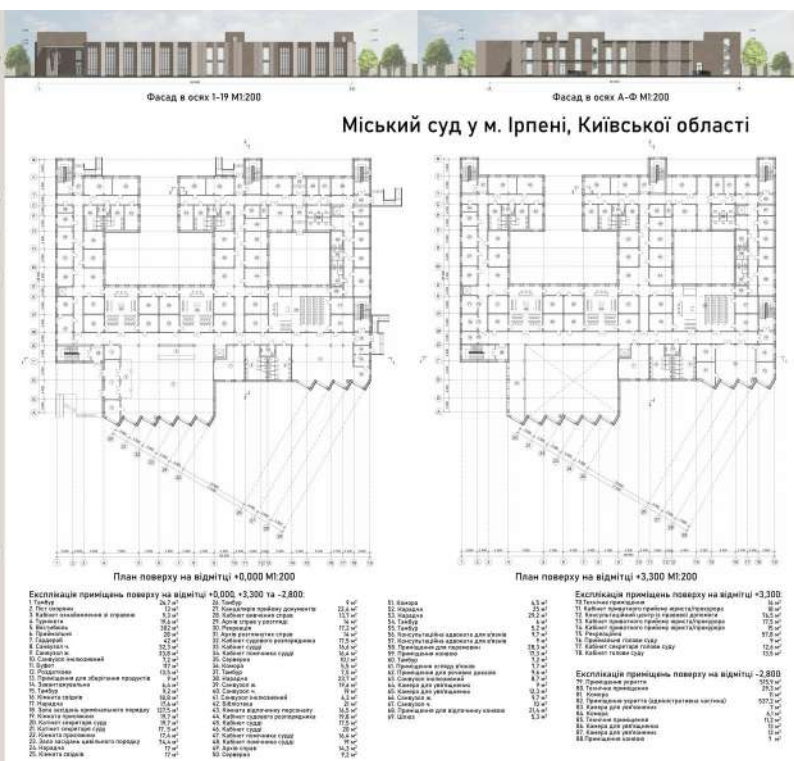

Містобудівне рішення




Фотофіксація ділянки

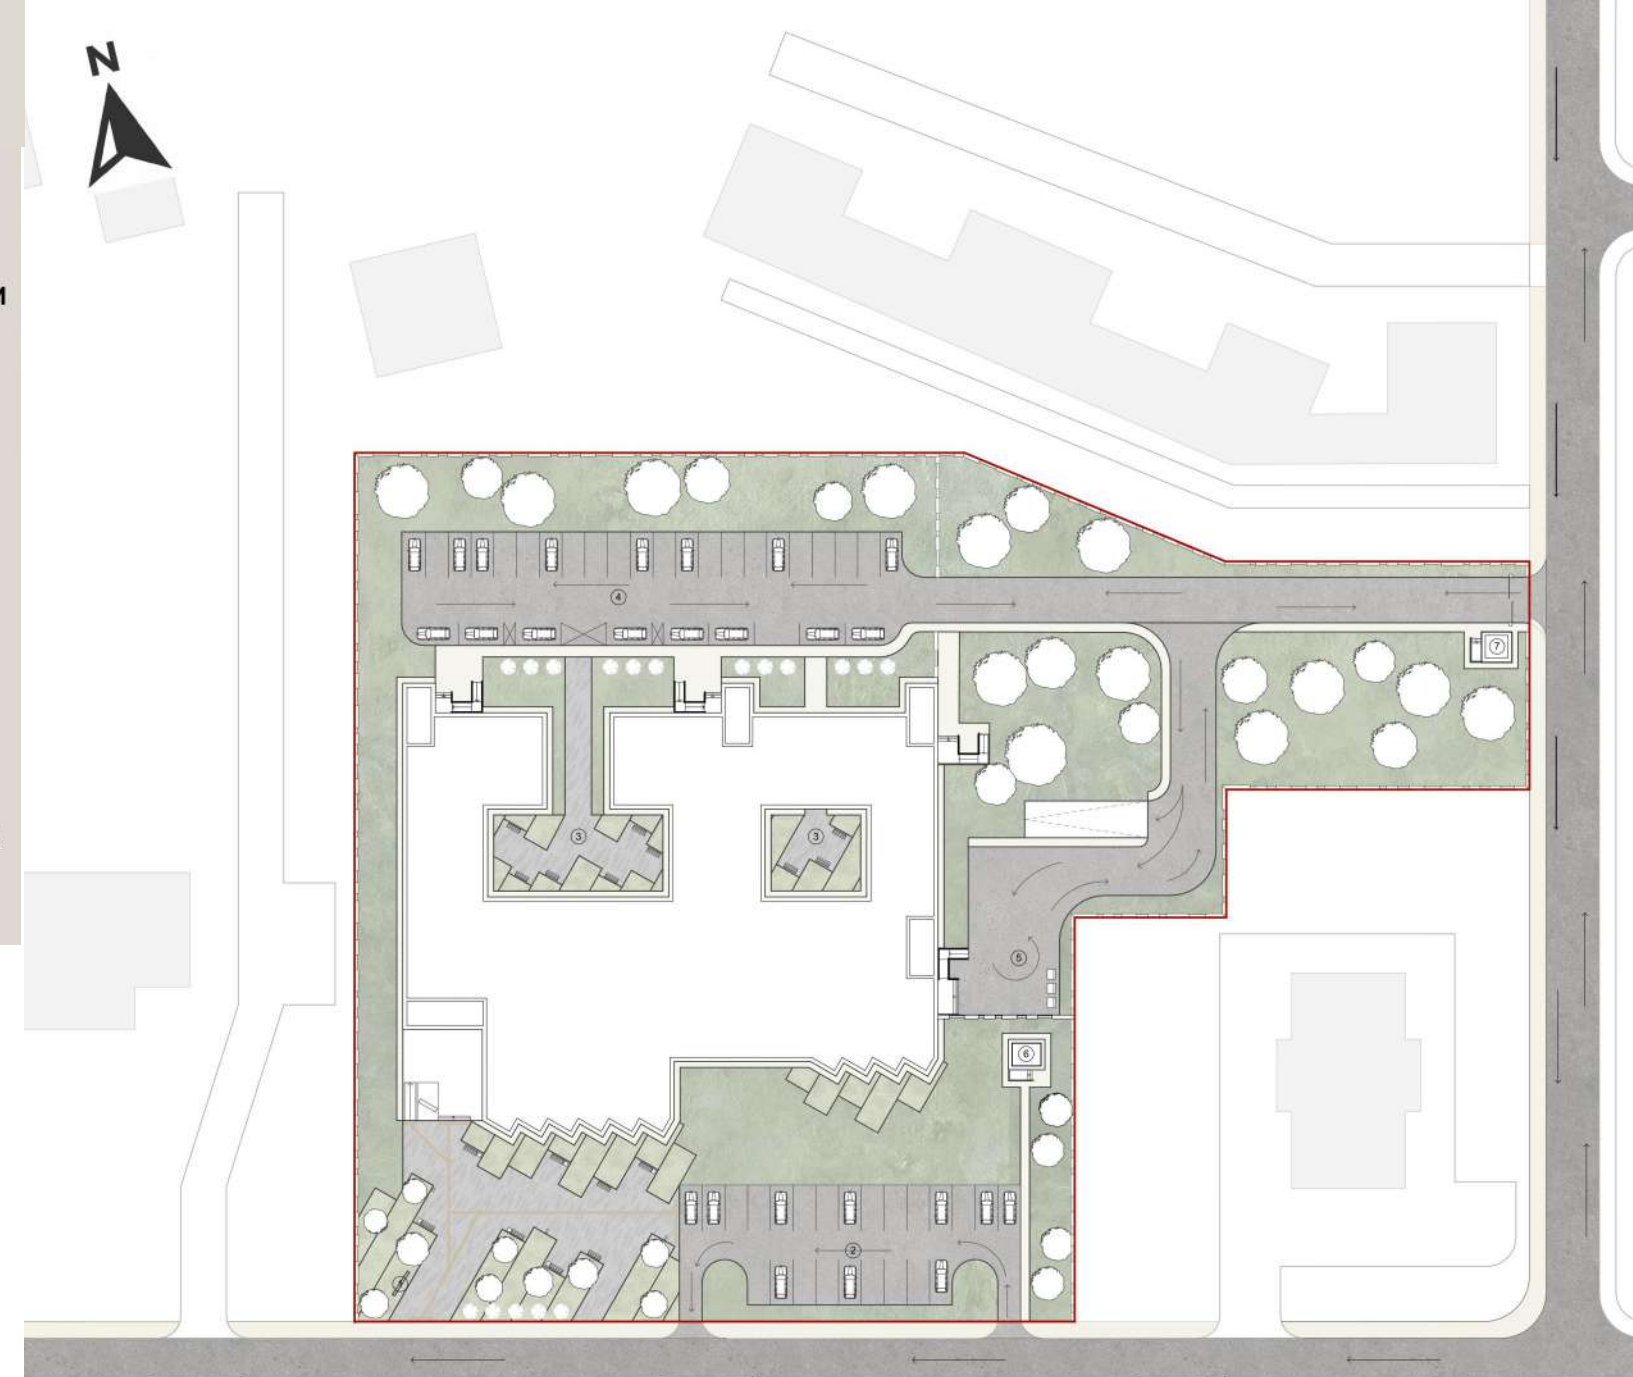

Генеральний план M1:500


Плани поверхів

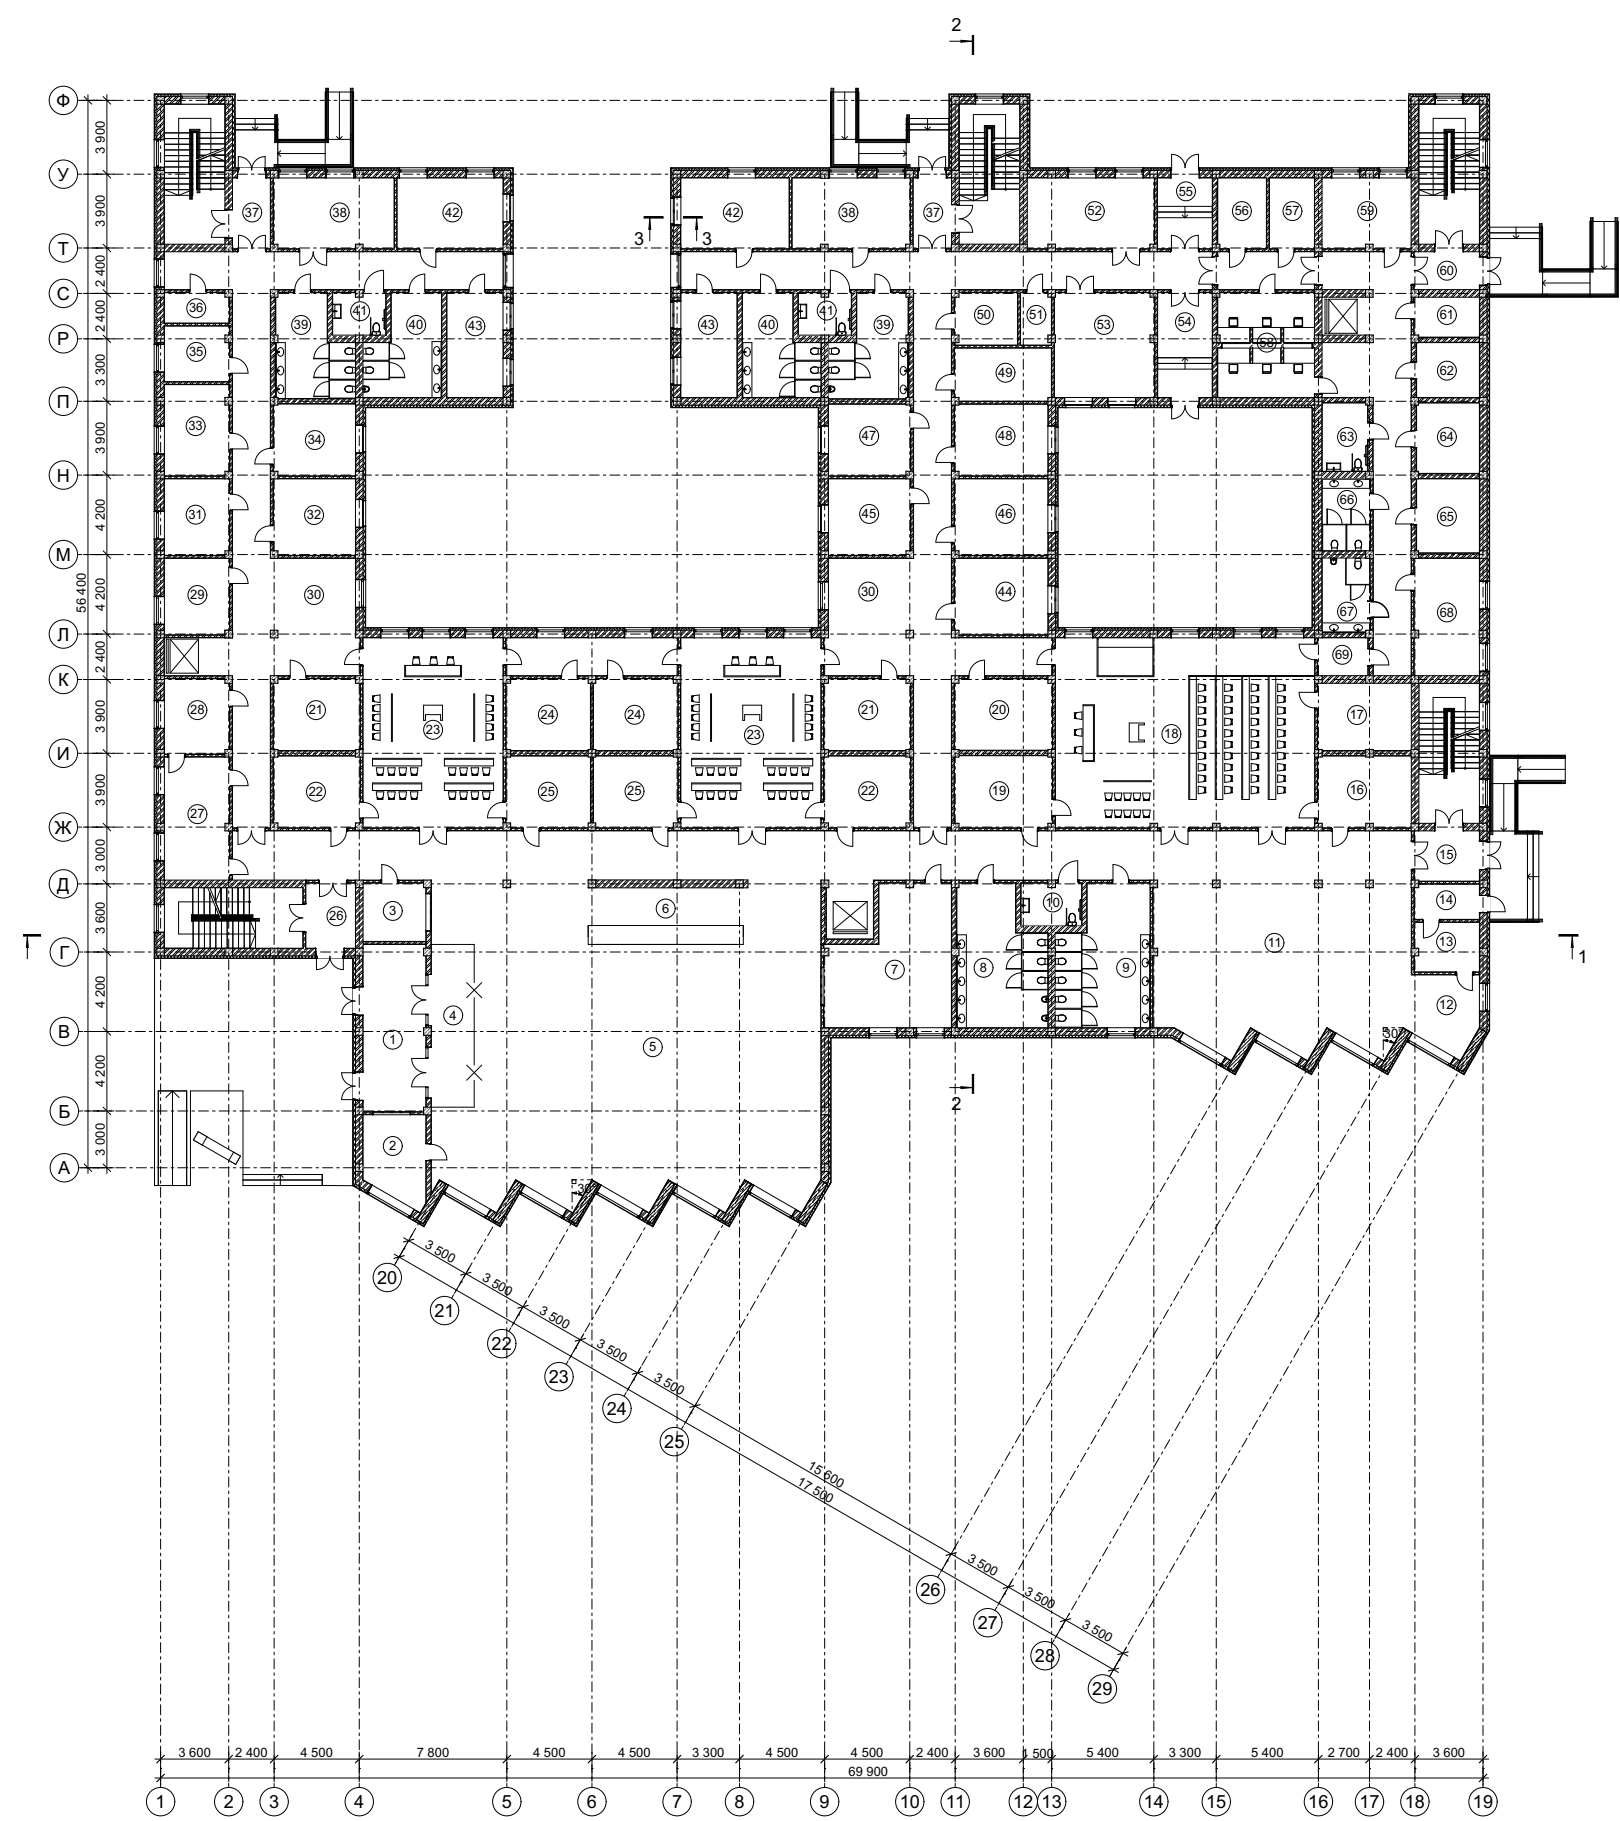

Експлікація приміщень поверху на відмітці +0,000, +3,300 та -2,800:

1. Тамбур	26,7 м ²
2. Піст охорони	13 м ²
3. Кабінет ознайомлення зі справою	9,3 м ²
4. Турнікети	19,6 м ²
5. Вестибюль	302 м ²
6. Приймальня	28 м ²
7. Гардероб	42 м ²
8. Санвузол ч.	32,3 м ²
9. Санвузол ж.	33,8 м ²
10. Санвузол інклюзивний	7,2 м ²
11. Буфет	117 м ²
12. Роздаткова	13,5 м ²
13. Приміщення для зберігання продуктів	9 м ²
14. Завантажувальна	6,4 м ²
15. Тамбур	9,2 м ²
16. Кімната свідків	18,8 м ²
17. Нарадча	17,6 м ²
18. Зала засідань кримінального порядку	137,5 м ²
19. Кімната присяжних	19,7 м ²
20. Катінет секретаря суду	19,7 м ²
21. Катінет секретаря суду	17,5 м ²
22. Кімната присяжних	17,4 м ²
23. Зала засідань цивільного порядку	74,4 м ²
24. Нарадча	17 м ²
25. Кімната свідків	17 м ²
26. Тамбур	9 м ²
27. Канцелярія прийому документів	22,4 м ²
28. Кабінет вивчення справ	13,7 м ²
29. Архів справ у розгляді	14 м ²
30. Рекреація	17,2 м ²
31. Архів розглянутих справ	14 м ²
32. Кабінет судового розпорядника	17,5 м ²
33. Кабінет судді	16,6 м ²
34. Кабінет помічника судді	16,4 м ²
35. Серверна	10,1 м ²
36. Комора	5,5 м ²
37. Тамбур	7,5 м ²
38. Нарадча	23,7 м ²
39. Санвузол ж.	19,6 м ²
40. Санвузол ч.	19 м ²
41. Санвузол інклюзивний	6,3 м ²
42. Бібліотека	21 м ²
43. Кімната відпочинку персоналу	16,5 м ²
44. Кабінет судового розпорядника	19,8 м ²
45. Кабінет судді	17,5 м ²
46. Кабінет судді	20 м ²
47. Кабінет помічника судді	16,4 м ²
48. Кабінет помічника судді	19 м ²
49. Архів справ	14,3 м ²
50. Серверна	9,2 м ²
51. Комора	4,5 м ²
52. Нарадча	25 м ²
53. Нарадча	29,2 м ²
54. Тамбур	6 м ²
55. Тамбур	5,2 м ²
56. Консультаційна адвоката для в'язнів	9,7 м ²
57. Консультаційна адвоката для в'язнів	9 м ²
58. Приміщення для перемовин	28,3 м ²
59. Приміщення конвою	17,3 м ²
60. Тамбур	7,2 м ²
61. Приміщення огляду в'язнів	7,7 м ²
62. Приміщення для речових доказів	9,6 м ²
63. Санвузол інклюзивний	8,7 м ²
64. Камера для ув'язнених	9 м ²
65. Камера для ув'язнених	12,3 м ²
66. Санвузол ж.	9,7 м ²
67. Санвузол ч.	10 м ²
68. Приміщення для відпочинку конвою	21,4 м ²
69. Шлюз	5,3 м ²

План поверху на відмітці +0,000
M1:200

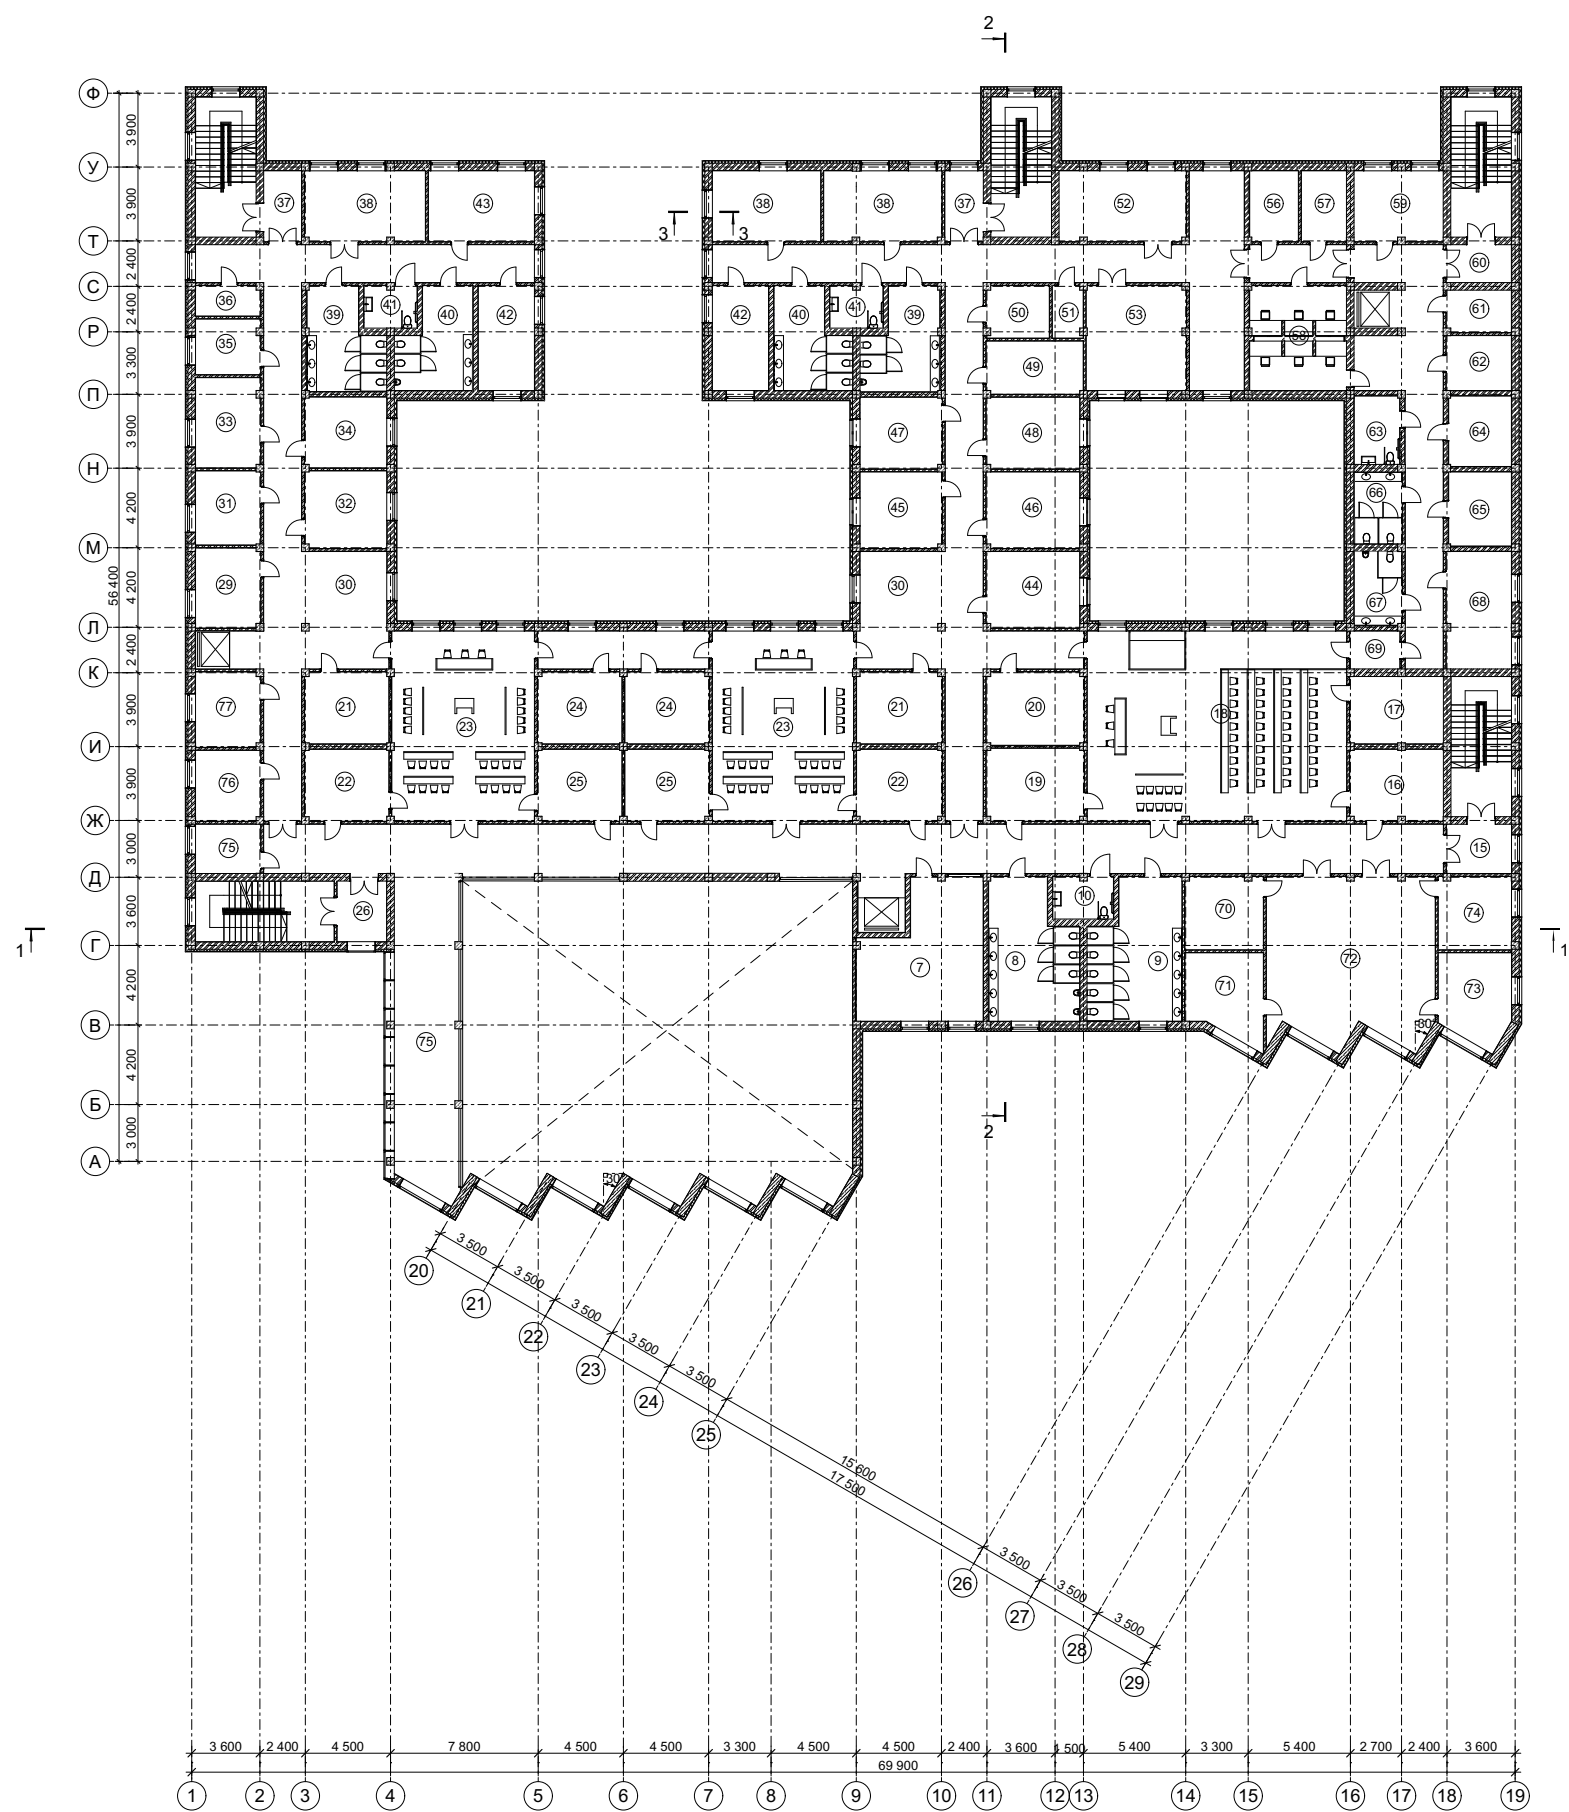


План поверху на відмітці +3,300
M1:200

Експлікація приміщень поверху на відмітці +0,000, +3,300 та -2,800:

1. Тамбур	26,7 м ²
2. Піст охорони	13 м ²
3. Кабінет ознайомлення зі справою	9,3 м ²
4. Турнікети	19,6 м ²
5. Вестибюль	302 м ²
6. Приймальня	28 м ²
7. Гардероб	42 м ²
8. Санвузол ч.	32,3 м ²
9. Санвузол ж.	33,8 м ²
10. Санвузол інклюзивний	7,2 м ²
11. Буфет	117 м ²
12. Роздаткова	13,5 м ²
13. Приміщення для зберігання продуктів	9 м ²
14. Завантажувальна	6,4 м ²
15. Тамбур	9,2 м ²
16. Кімната свідків	18,8 м ²
17. Нарадча	17,6 м ²
18. Зала засідань кримінального порядку	137,5 м ²
19. Кімната присяжних	19,7 м ²
20. Катінет секретаря суду	19,7 м ²
21. Катінет секретаря суду	17,5 м ²
22. Кімната присяжних	17,4 м ²
23. Зала засідань цивільного порядку	74,4 м ²
24. Нарадча	17 м ²
25. Кімната свідків	17 м ²
26. Тамбур	9 м ²
27. Канцелярія прийому документів	22,4 м ²
28. Кабінет вивчення справ	13,7 м ²
29. Архів справ у розгляді	14 м ²
30. Рекреація	17,2 м ²
31. Архів розглянутих справ	14 м ²
32. Кабінет судового розпорядника	17,5 м ²
33. Кабінет судді	16,6 м ²
34. Кабінет помічника судді	16,4 м ²
35. Серверна	10,1 м ²
36. Комора	5,5 м ²
37. Тамбур	7,5 м ²
38. Нарадча	23,7 м ²
39. Санвузол ж.	19,6 м ²
40. Санвузол ч.	19 м ²
41. Санвузол інклюзивний	6,3 м ²
42. Бібліотека	21 м ²
43. Кімната відпочинку персоналу	16,5 м ²
44. Кабінет судового розпорядника	19,8 м ²
45. Кабінет судді	17,5 м ²
46. Кабінет судді	20 м ²
47. Кабінет помічника судді	16,4 м ²
48. Кабінет помічника судді	19 м ²
49. Архів справ	14,3 м ²
50. Серверна	9,2 м ²
51. Комора	4,5 м ²
52. Нарадча	25 м ²
53. Нарадча	29,2 м ²
54. Тамбур	6 м ²
55. Тамбур	5,2 м ²
56. Консультаційна адвоката для в'язнів	9,7 м ²
57. Консультаційна адвоката для в'язнів	9 м ²
58. Приміщення для перемовин	28,3 м ²
59. Приміщення конвою	17,3 м ²
60. Тамбур	7,2 м ²
61. Приміщення огляду в'язнів	7,7 м ²
62. Приміщення для речових доказів	9,6 м ²
63. Санвузол інклюзивний	8,7 м ²
64. Камера для ув'язнених	9 м ²
65. Камера для ув'язнених	12,3 м ²
66. Санвузол ж.	9,7 м ²
67. Санвузол ч.	10 м ²
68. Приміщення для відпочинку конвою	21,4 м ²
69. Шлюз	5,3 м ²

Експлікація приміщень поверху на відмітці +3,300:

70. Технічне приміщення	16 м ²
71. Кабінет приватного прийому юриста/прокурора	18 м ²
72. Консультаційний центр із правової допомоги	76,5 м ²
73. Кабінет приватного прийому юриста/прокурора	17,5 м ²
74. Кабінет приватного прийому юриста/прокурора	15 м ²
75. Рекреаційна	57,8 м ²
76. Приймальня голови суду	9 м ²
77. Кабінет секретаря голови суду	12,6 м ²
78. Кабінет голови суду	13,5 м ²

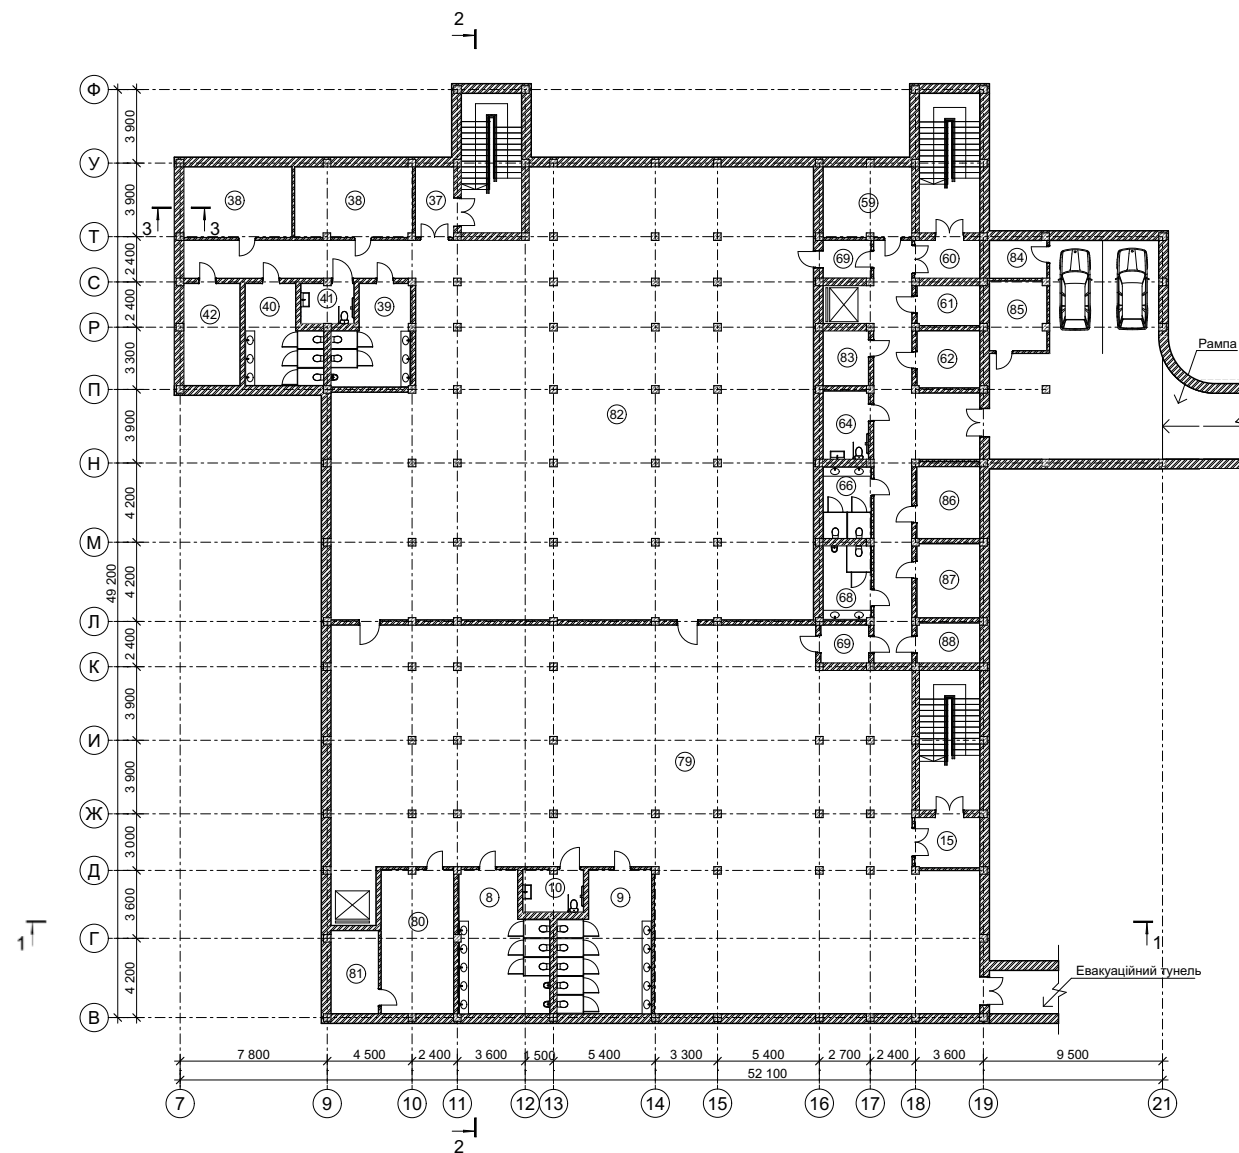

План поверху на відмітці -2,800
М1:200

Експлікація приміщень поверху на відмітці +0,000, +3,300 та -2,800:

1. Тамбур	26,7 м ²
2. Піст охорони	13 м ²
3. Кабінет ознайомлення зі справою	9,3 м ²
4. Турнікети	19,6 м ²
5. Вестибюль	302 м ²
6. Приймальня	28 м ²
7. Гардероб	42 м ²
8. Санвузол ч.	32,3 м ²
9. Санвузол ж.	33,8 м ²
10. Санвузол інклюзивний	7,2 м ²
11. Буфет	117 м ²
12. Роздаткова	13,5 м ²
13. Приміщення для зберігання продуктів	9 м ²
14. Завантажувальна	6,4 м ²
15. Тамбур	9,2 м ²
16. Кімната свідків	18,8 м ²
17. Нарадча	17,6 м ²
18. Зала засідань кримінального порядку	137,5 м ²
19. Кімната присяжних	19,7 м ²
20. Катінет секретаря суду	19,7 м ²
21. Катінет секретаря суду	17,5 м ²
22. Кімната присяжних	17,4 м ²
23. Зала засідань цивільного порядку	74,4 м ²
24. Нарадча	17 м ²
25. Кімната свідків	17 м ²
26. Тамбур	9 м ²
27. Канцелярія прийому документів	22,4 м ²
28. Кабінет вивчення справ	13,7 м ²
29. Архів справ у розгляді	14 м ²
30. Рекреація	17,2 м ²
31. Архів розглянутих справ	14 м ²
32. Кабінет судового розпорядника	17,5 м ²
33. Кабінет судді	16,6 м ²
34. Кабінет помічника судді	16,4 м ²
35. Серверна	10,1 м ²
36. Комора	5,5 м ²
37. Тамбур	7,5 м ²
38. Нарадча	23,7 м ²
39. Санвузол ж.	19,6 м ²
40. Санвузол ч.	19 м ²
41. Санвузол інклюзивний	6,3 м ²
42. Бібліотека	21 м ²
43. Кімната відпочинку персоналу	16,5 м ²
44. Кабінет судового розпорядника	19,8 м ²
45. Кабінет судді	17,5 м ²
46. Кабінет судді	20 м ²
47. Кабінет помічника судді	16,4 м ²
48. Кабінет помічника судді	19 м ²
49. Архів справ	14,3 м ²
50. Серверна	9,2 м ²
51. Комора	4,5 м ²
52. Нарадча	25 м ²
53. Нарадча	29,2 м ²
54. Тамбур	6 м ²
55. Тамбур	5,2 м ²
56. Консультаційна адвоката для в'язнів	9,7 м ²
57. Консультаційна адвоката для в'язнів	9 м ²
58. Приміщення для перемовин	28,3 м ²
59. Приміщення конвою	17,3 м ²
60. Тамбур	7,2 м ²
61. Приміщення огляду в'язнів	7,7 м ²
62. Приміщення для речових доказів	9,6 м ²
63. Санвузол інклюзивний	8,7 м ²
64. Камера для ув'язнених	9 м ²
65. Камера для ув'язнених	12,3 м ²
66. Санвузол ж.	9,7 м ²
67. Санвузол ч.	10 м ²
68. Приміщення для відпочинку конвою	21,4 м ²
69. Шлюз	5,3 м ²


Експлікація приміщень поверху на відмітці -2,800:

79. Приміщення укриття	515,9 м ²
80. Технічне приміщення	29,3 м ²
81. Комора	11 м ²
82. Приміщення укриття (адміністративна частина)	537,2 м ²
83. Камера для ув'язнених	7 м ²
84. Комора	6,1 м ²
85. Технічне приміщення	11,2 м ²
86. Камера для ув'язнених	13 м ²
87. Камера для ув'язнених	13 м ²
88. Приміщення конвою	7 м ²


Фасади




Конструктивні рішення

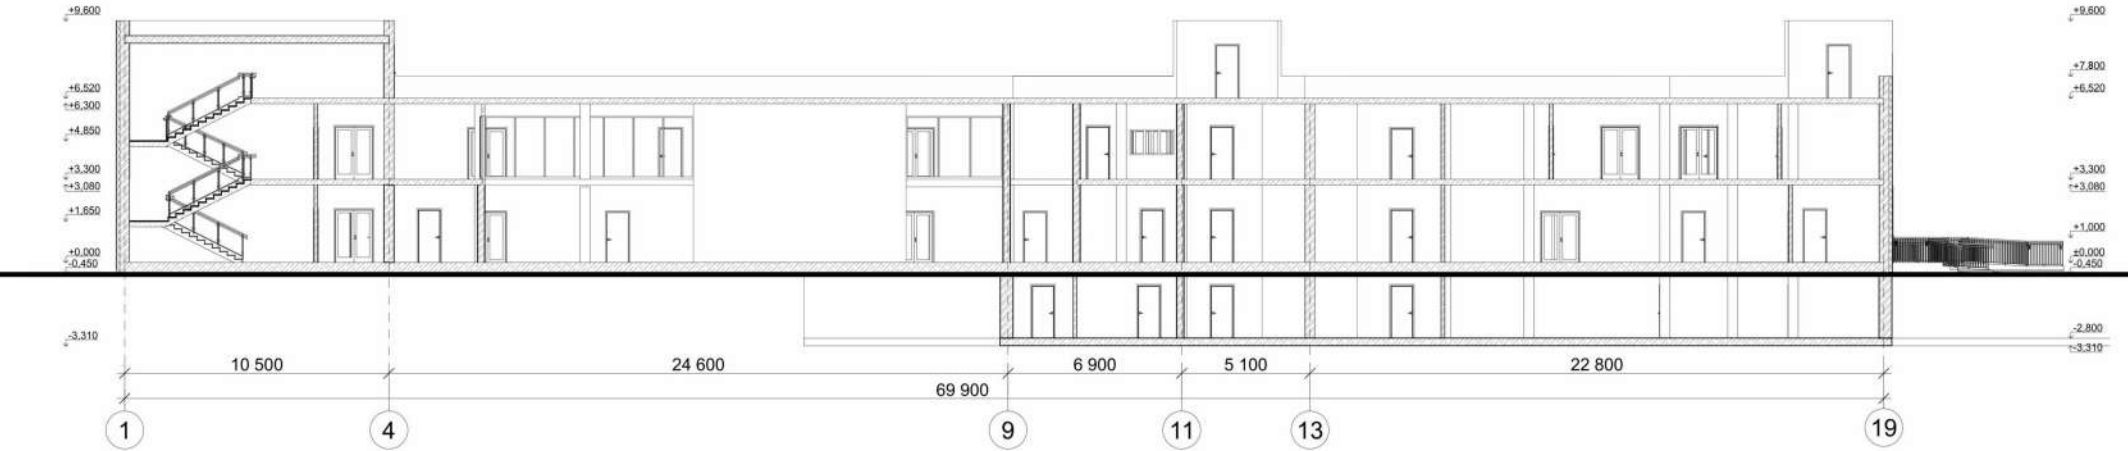

Розріз 1-1 М1:200

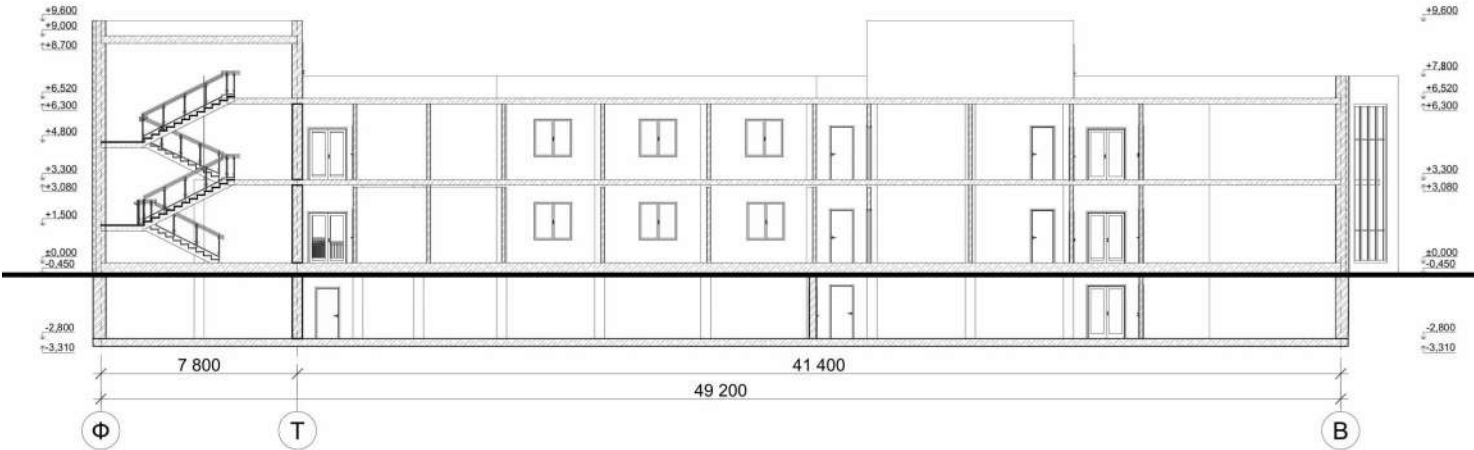

Розріз 2-2 М1:200

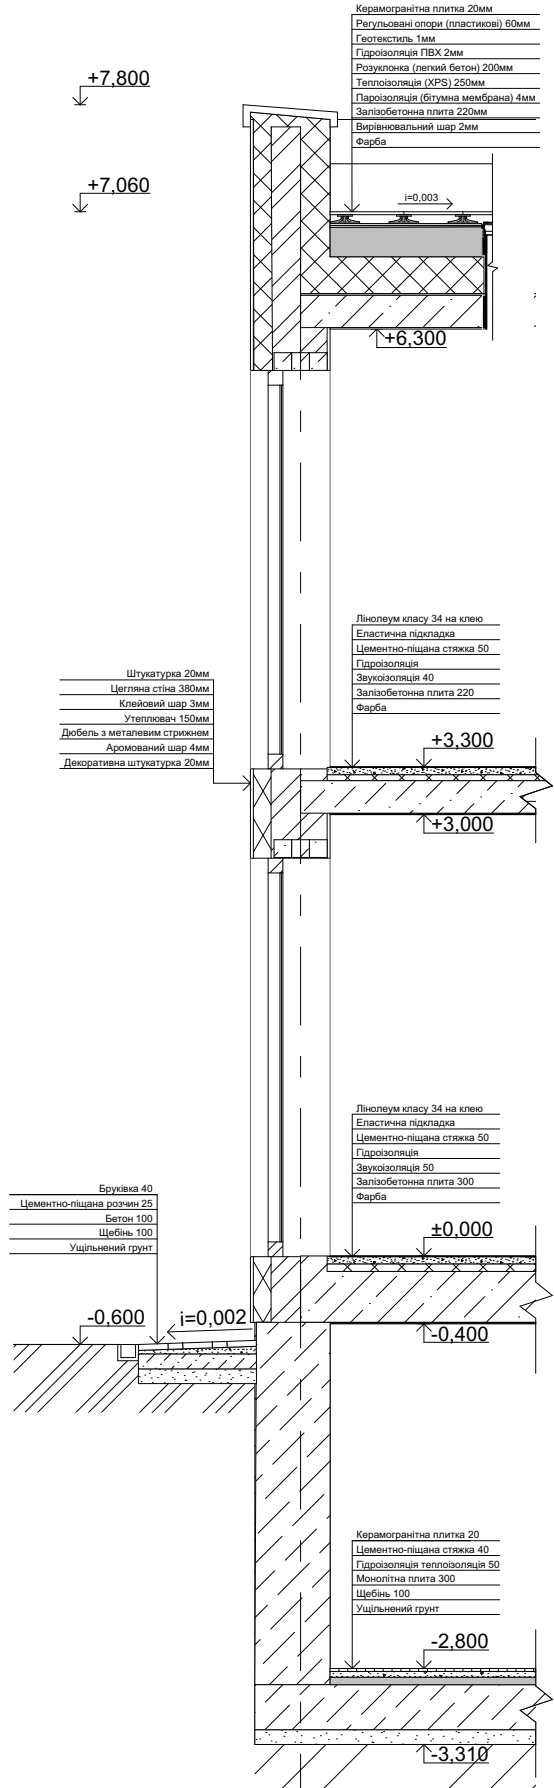

Розріз 3-3


Перспектива будівлі



Інтер'єр вестибюлю



План підлоги з розстановкою обладнання М1:50

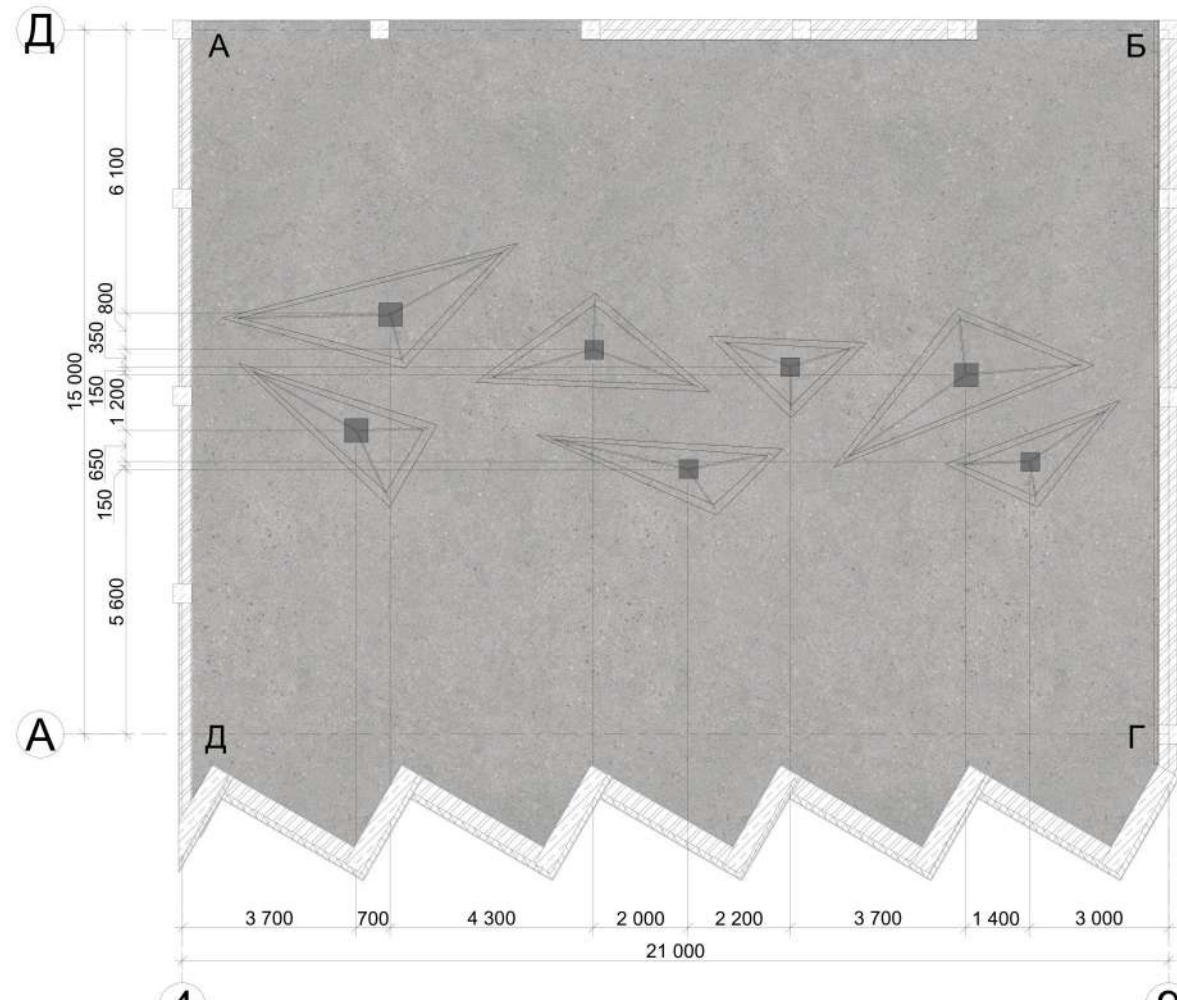


План стелі з розстановкою світильників М1:50

- Умовні позначення плану підлоги:

 - керамогранітна плиткаімітацією дерева
 - керамогранітна плитка
- Умовні позначення плану стелі:

 - штукатурка декоративна
- Умовні позначення плану меблів:

 - крісло м'яке
 - диван
 - турнікет
 - журнальний стіл
 - пуфи м'які
 - ресепшн із офісними стільцями

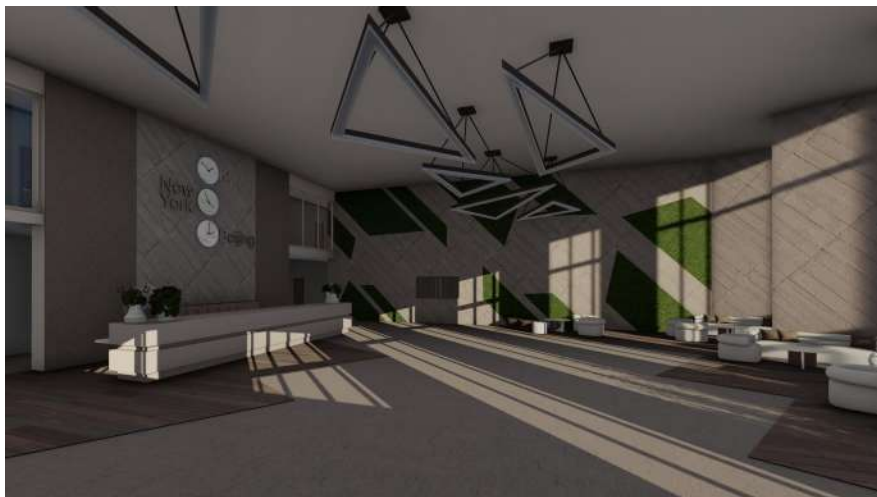

Вид А-Б М1:50



Вид Б-В М1:50






Вид В-Г М1:50



Вид Г-Д М1:50

Фото макету

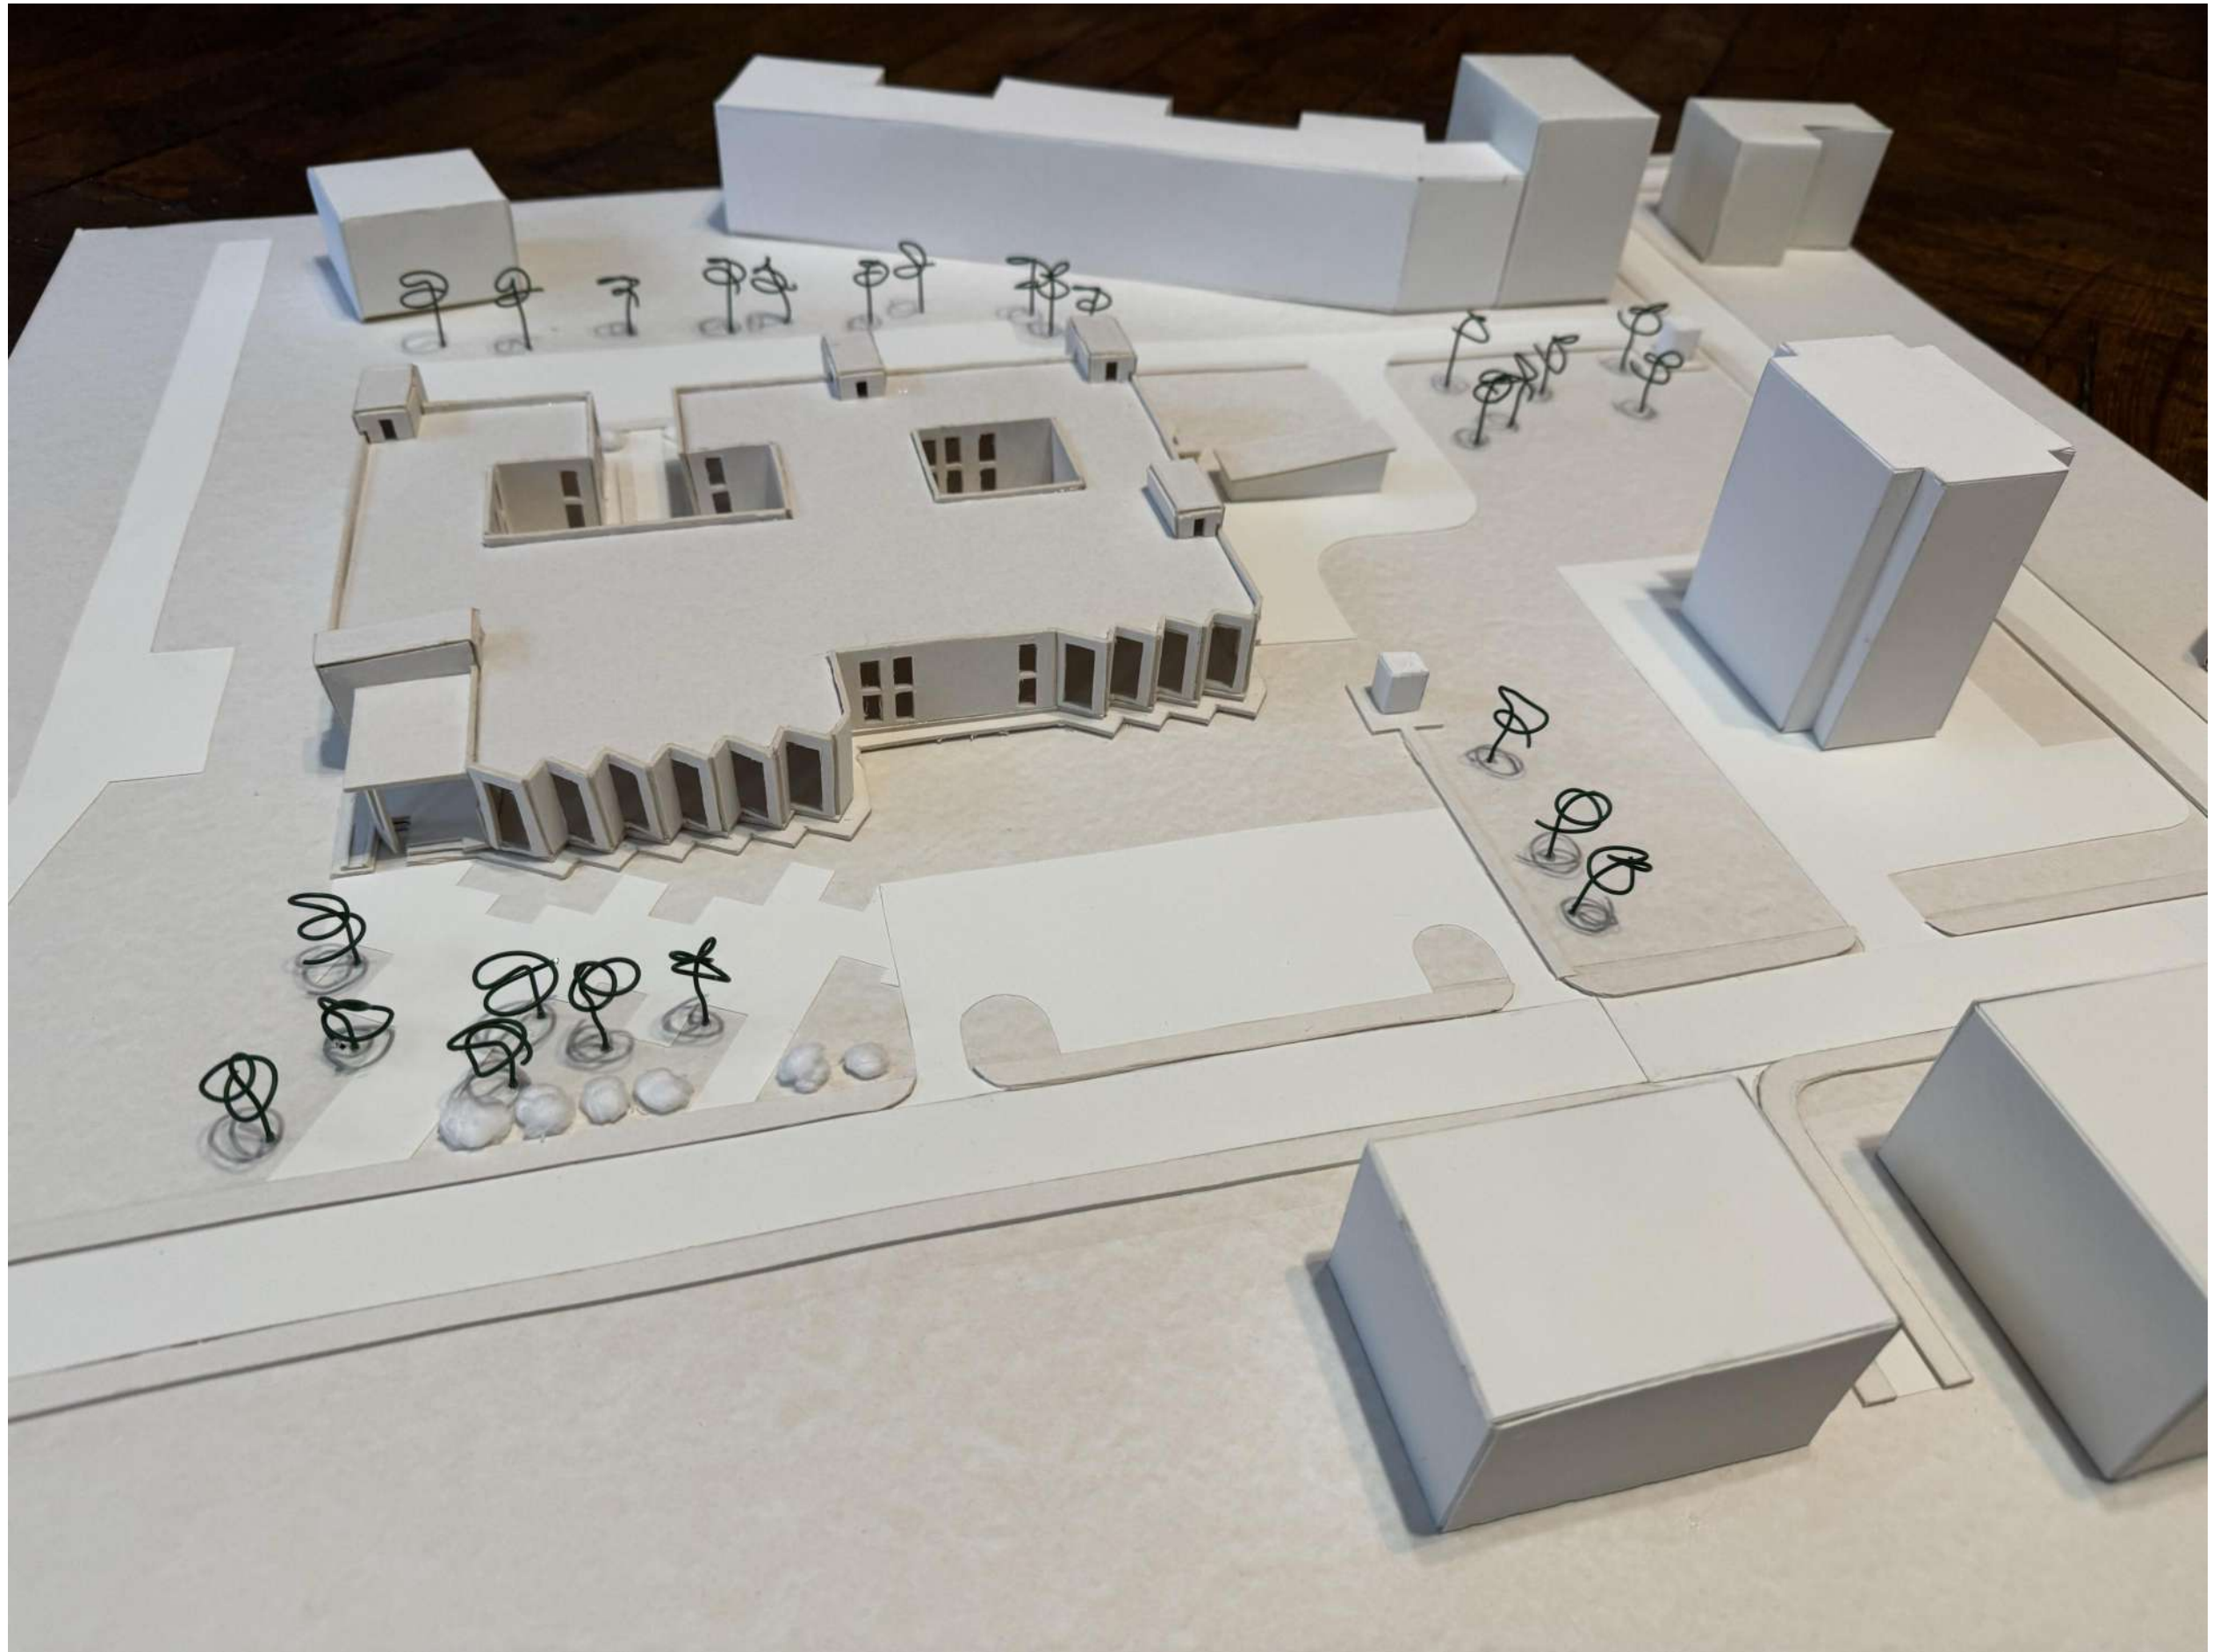

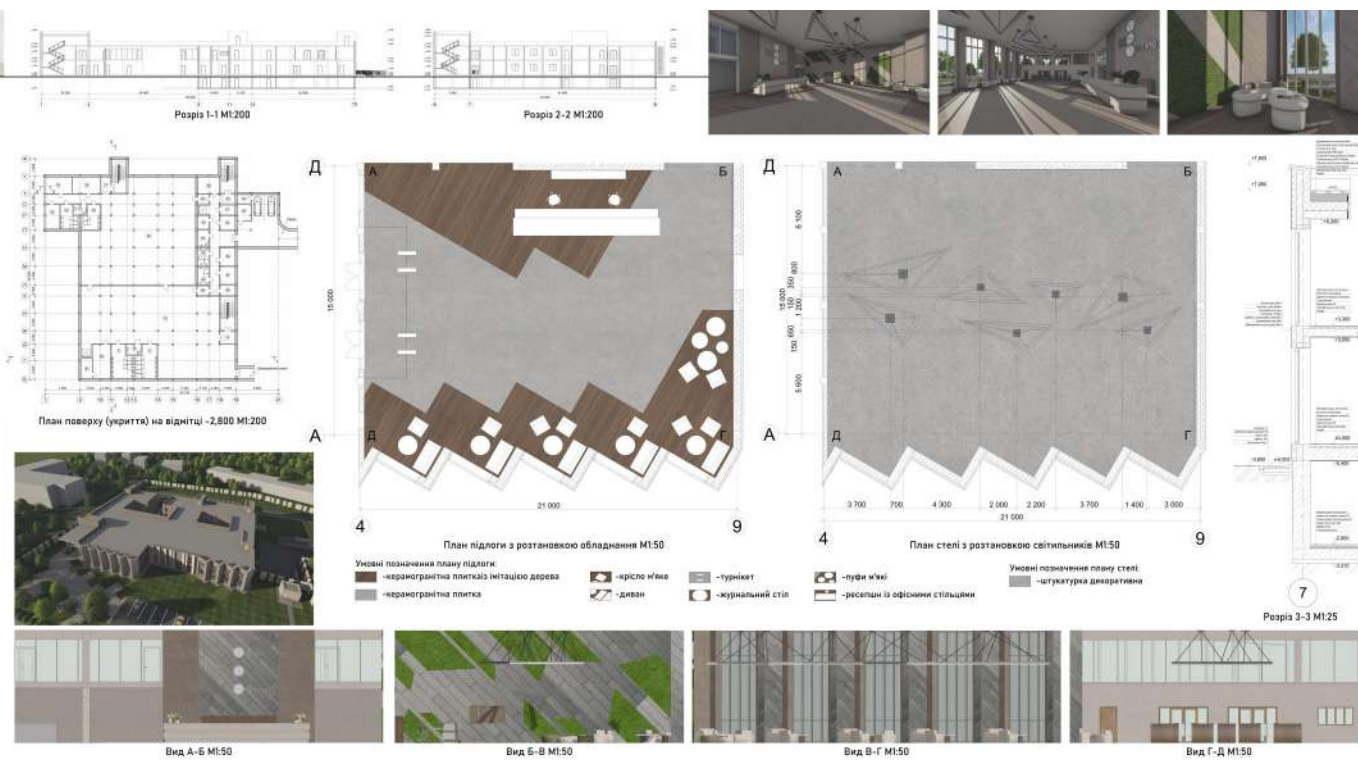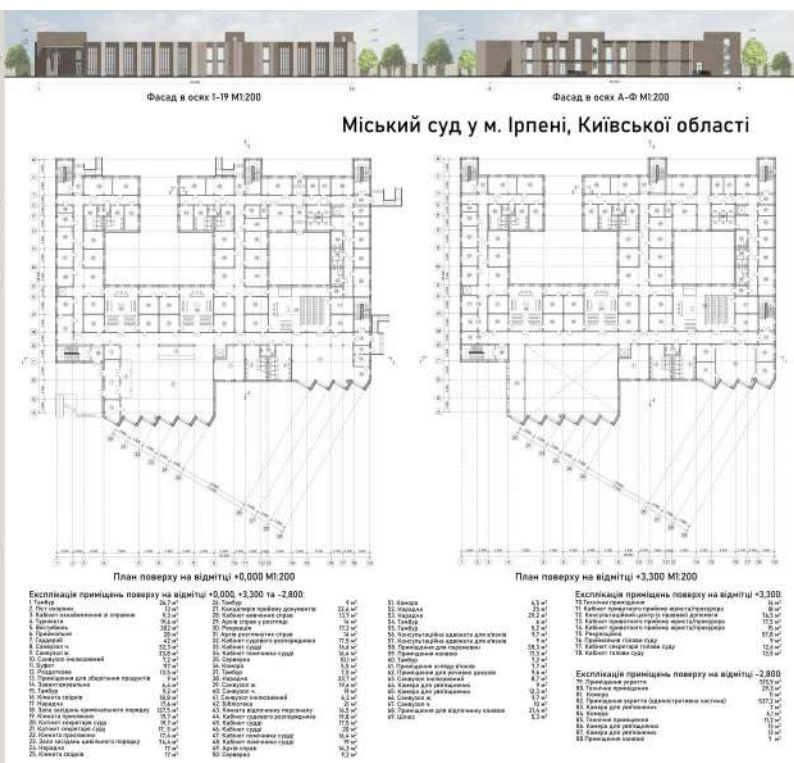

Дякую за увагу!