

МІНІСТЕРСТВО ОСВІТИ І НАУКИ УКРАЇНИ  
КИЇВСЬКИЙ НАЦІОНАЛЬНИЙ УНІВЕРСИТЕТ БУДІВНИЦТВА ТА АРХІТЕКТУРИ  
Архітектурний факультет  
Кафедра дизайну

Кваліфікаційна випускна робота  
на здобуття освітнього ступеня бакалавр  
на тему:

**«Дизайн інтер'єрів приміщень дитячого Центру  
психологічної реабілітації»**

Проектна частина

Виконала: ст. гр. ДН-20-3 Осипенко А.Є.  
Керівник роботи: канд. арх., доц. Емам'янфар Алі


Київ-2024

Аркуш	Найменування
2	Зміст
3	Ситуаційний план, територіальний план будівлі М 1:200
4	Зовнішній вигляд будівлі М 1:100
5	Інтер'єр будівлі М 1:100
6	Обмірний план 1 поверх М 1:100
7	План демонтажу 1 поверх М 1:100
8	План монтажу 1 поверх М 1:100
9	План умеблювання 1 поверх М 1:100
10	Експлікація стін, специфікація меблів 1 поверх
11	План функціонального зонування 1 поверх М 1:100
12	План підлоги М 1:100 , експлікація підлоги 1 поверх
13	План стелі та освітлення 1 поверх М 1:100
14	План розміщення меблів і дверей 1 поверх М 1:100
15	Обмірний план -1 поверх М 1:100
16	План демонтажу -1 поверх М 1:100
17	План монтажу -1 поверх М 1:100
18	План умеблювання -1 поверх М 1:100
19	Експлікація стін, специфікація меблів -1 поверх
20	План функціонального зонування -1 поверх М 1:100
21	План підлоги М 1:100, експлікація підлоги -1 поверх
22	План стелі та освітлення -1 поверх М 1:100
23	План розміщення меблів і дверей -1 поверх М 1:100
24	План розгортки 1 поверх М 1:100
25	Розгортка 1-2, розгортка 2-3 М 1:100
26	Розгортка 9-10, розгортка 13-14 М 1:100
27	Розгортка 15-16, розгортка 16-17, розгортка 18-1 М 1:100
28	Візуалізація рецепції 1 поверх
29	Візуалізація рецепції, зони очікування 1 поверх
30	Візуалізація кабінета психолога 1 поверх
31	Візуалізація ігрової кімнати -1 поверх
32	Візуалізація спортивної кімнати -1 поверх
33	Візуалізація читальної зали -1 поверх
34	Дизайн розробка стійки ресепшн
35	Ортогональні проєкції М 1:20
36	План стійки ресепшн М 1:50
37	Переріз 1-1 М1:20, Вузол 1 М 1:5, Вузол 2 М 1:5, Вузол 3 М 1:5
38	Переріз 2-2 М1:20, Вузол 4 М 1:5, Вузол 5 М 1:5
39	Ергономічна схема вид спереду
40	Ергономічна схема вид збоку, вид зверху
41	АксонOMETричне зображення
42	АксонOMETричне зображення

Дизайн інтер'єрів приміщень дитячого центру психологічної реабілітації						
Зміст						
		Підпис	Дата	Стадія	Аркуш	Маштаб
Виконала	Осипенко Анастасія			КП	2	
Перевірів	Емаманфар Алі					
КІЇВСЬКИЙ НАЦІОНАЛЬНИЙ УНІВЕРСИТЕТ БУДІВНИЦТВА І АРХІТЕКТУРИ				ДН-20-3		



Адреса:  
вулиця Феодосійська 2а,  
Голосіївський район, місто Київ

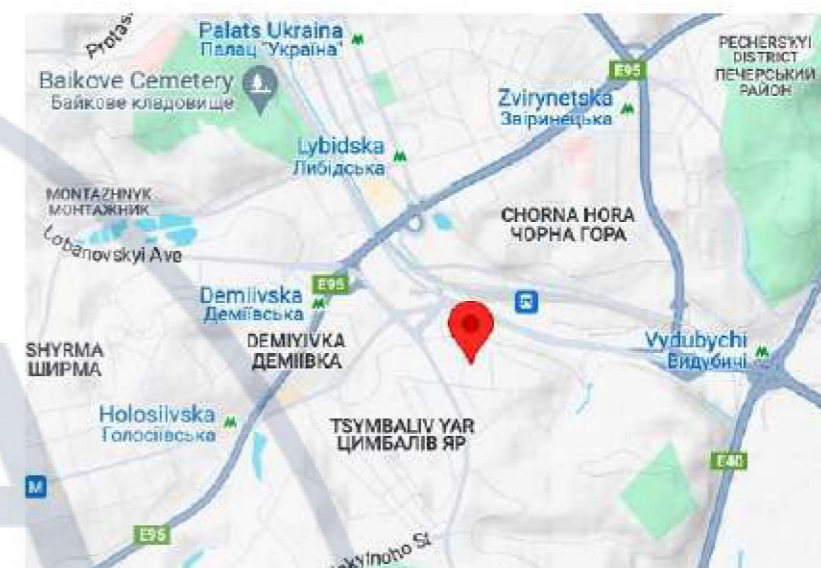


Ситуаційний план



Територіальний план

				Дизайн інтер'єрів приміщень дитячого центру психологічної реабілітації		
				Ситуаційний план, територіальний план		
		Підпис	Дата			
Виконала	Осипенко Анастасія			Стадія	Аркуш	Маштаб
Перевірів	Емаманфар Алі			КП	3	М 1:200
				КИЇВСЬКИЙ НАЦІОНАЛЬНИЙ УНІВЕРСИТЕТ БУДІВНИЦТВА І АРХІТЕКТУРИ		ДН-20-3

## Зовнішній вигляд будівлі

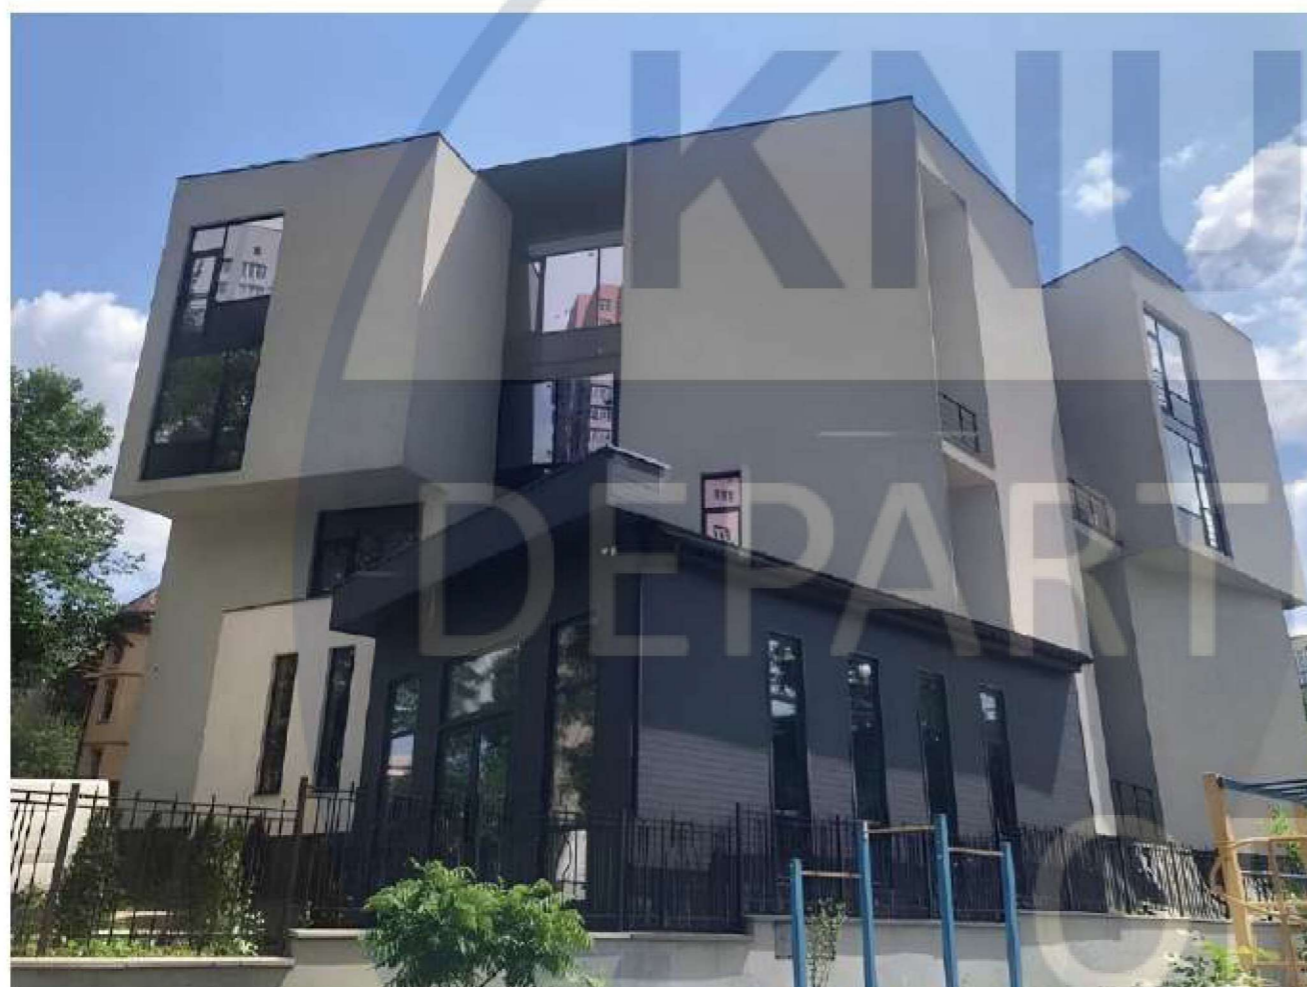

Східна частина будівлі



Північна частина будівлі


DESIGN

						Дизайн інтер'єрів приміщень дитячого центру психологічної реабілітації		
						Зовнішній вигляд будівлі		
				Підпис	Дата			
Виконала	Осипенко Анастасія					Стадія	Аркуш	Маштаб
Перевірів	Емам'янов Алі					КП	4	
						КИЇВСЬКИЙ НАЦІОНАЛЬНИЙ УНІВЕРСИТЕТ БУДІВНИЦТВА І АРХІТЕКТУРИ		
						ДН-20-3		

## Інтер'єр будівлі




Східна частина приміщення

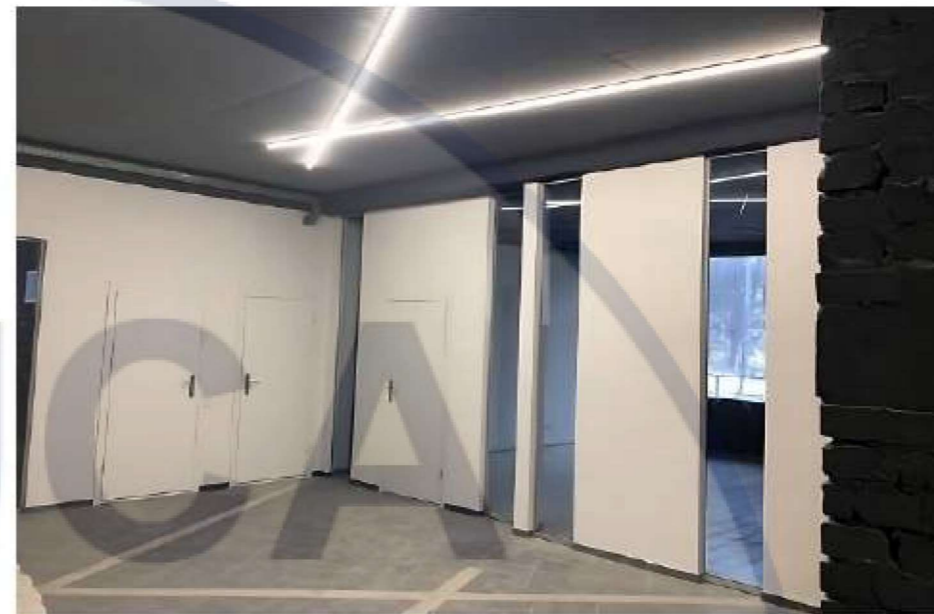

Південна частина приміщення



Західна частина приміщення

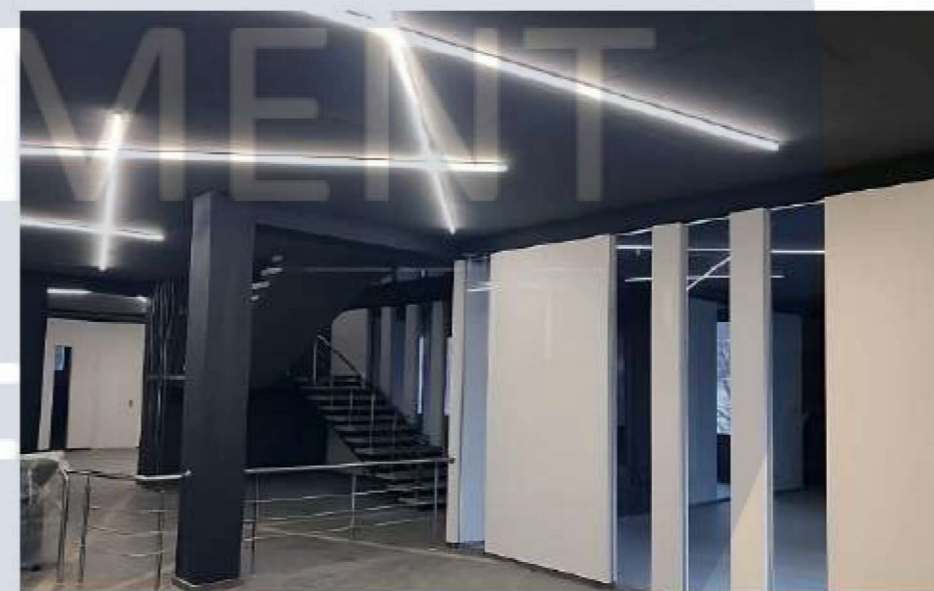


Північна частина приміщення

DESIGN

						Дизайн інтер'єрів приміщень дитячого центру психологічної реабілітації		
						Інтер'єр будівлі		
				Підпис	Дата			
Виконала	Осипенко Анастасія					Стадія	Аркуш	Маштаб
Перевірів	Емам'янфар Алі					КП	5	
						КІЇВСЬКИЙ НАЦІОНАЛЬНИЙ УНІВЕРСИТЕТ БУДІВНИЦТВА І АРХІТЕКТУРИ		
						ДН-20-3		




### План демонтажу 1 поверх

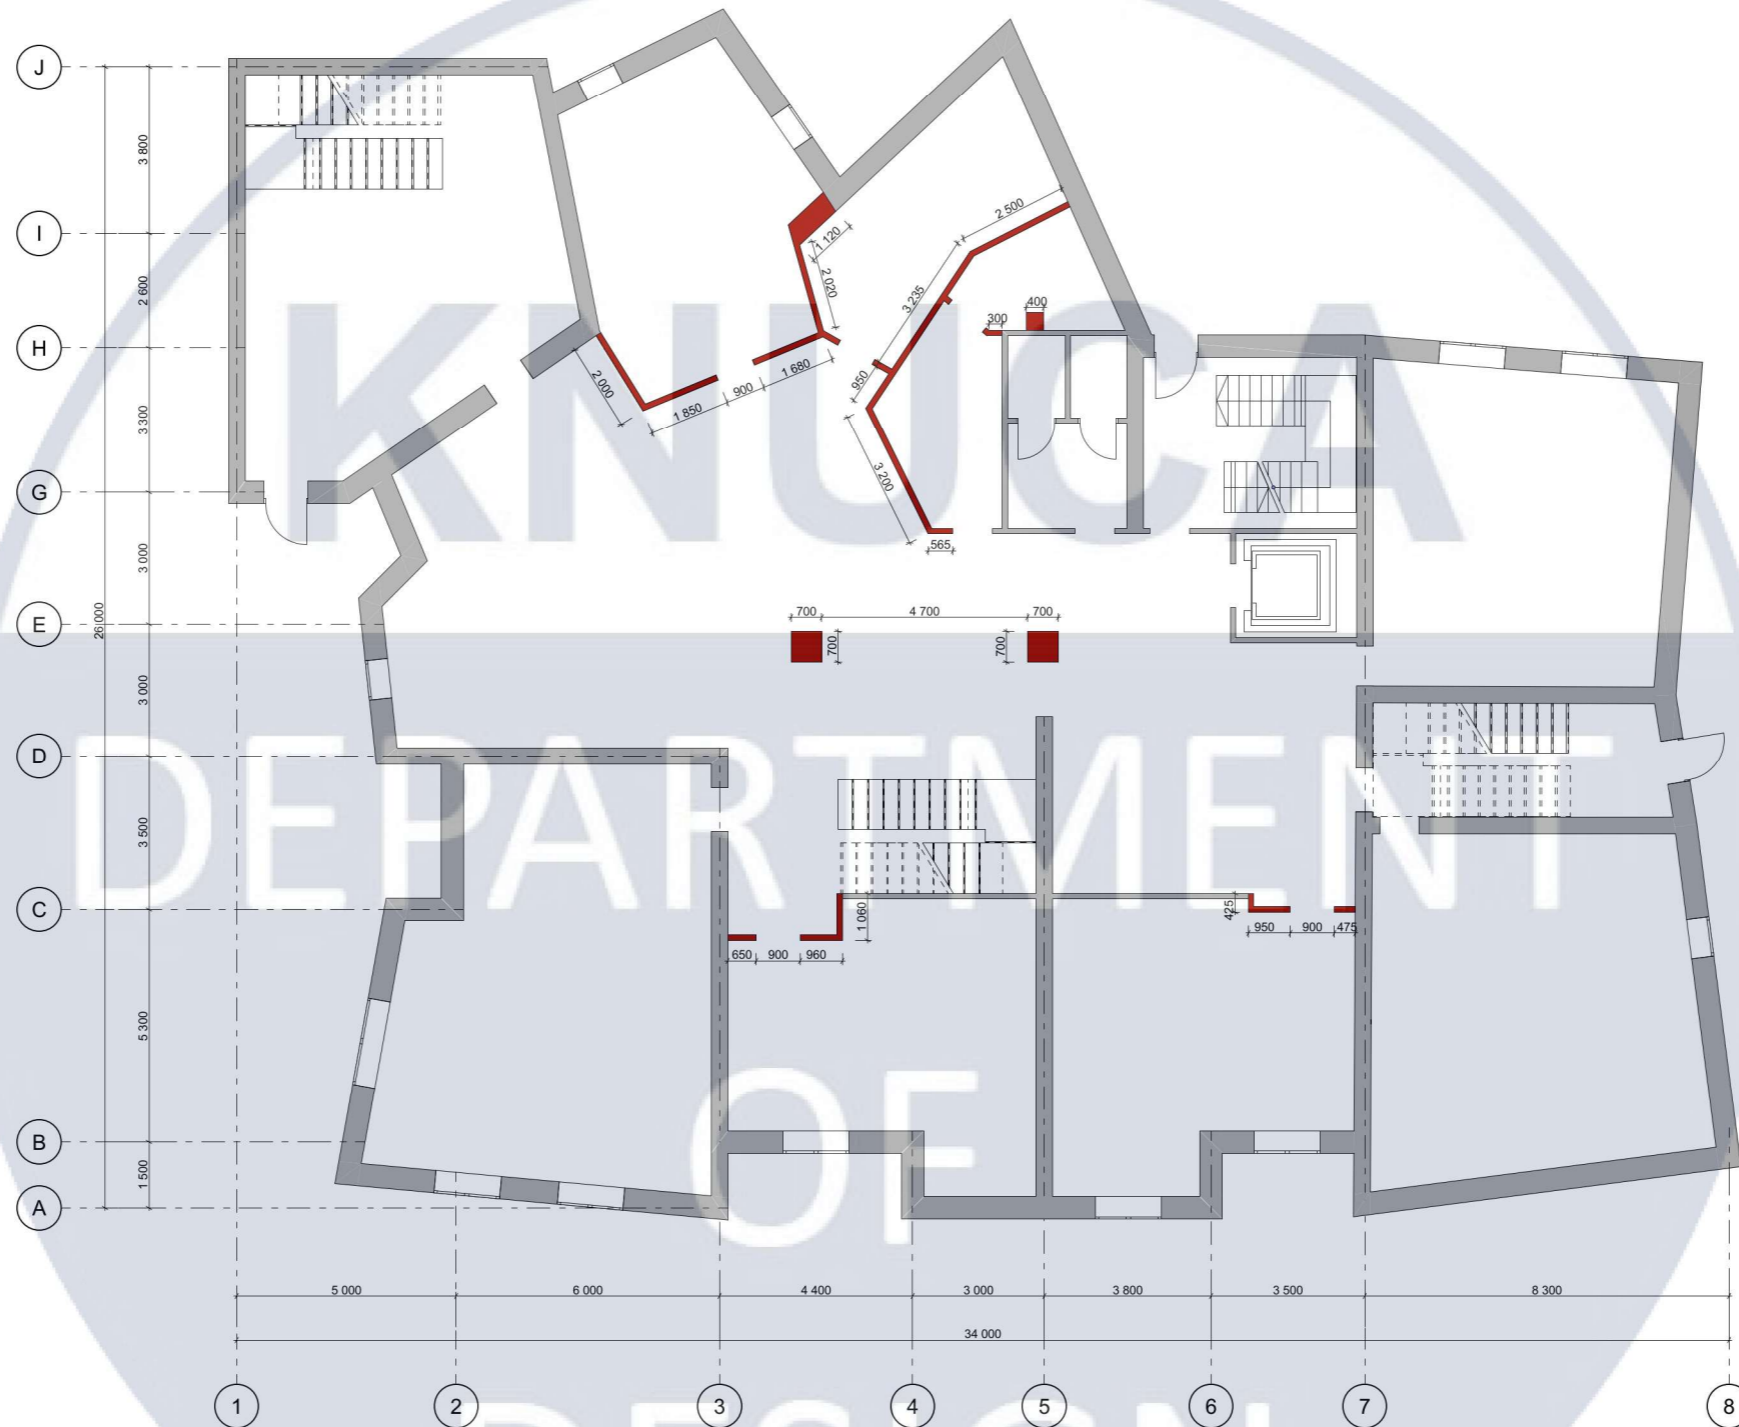

■ демонтаж стін

Дизайн інтер'єрів приміщень дитячого центру психологічної реабілітації					
План демонтажу 1 поверх					
		Підпис		Дата	
Виконала	Осипенко Анастасія				
Перевірив	Емам'янфар Алі				
				Стадія	Аркуш
				КП	7
				Маштаб	М 1:100
КИЇВСЬКИЙ НАЦІОНАЛЬНИЙ УНІВЕРСИТЕТ БУДІВНИЦТВА І АРХІТЕКТУРИ				ДН-20-3	


# План монтажу 1 поверх

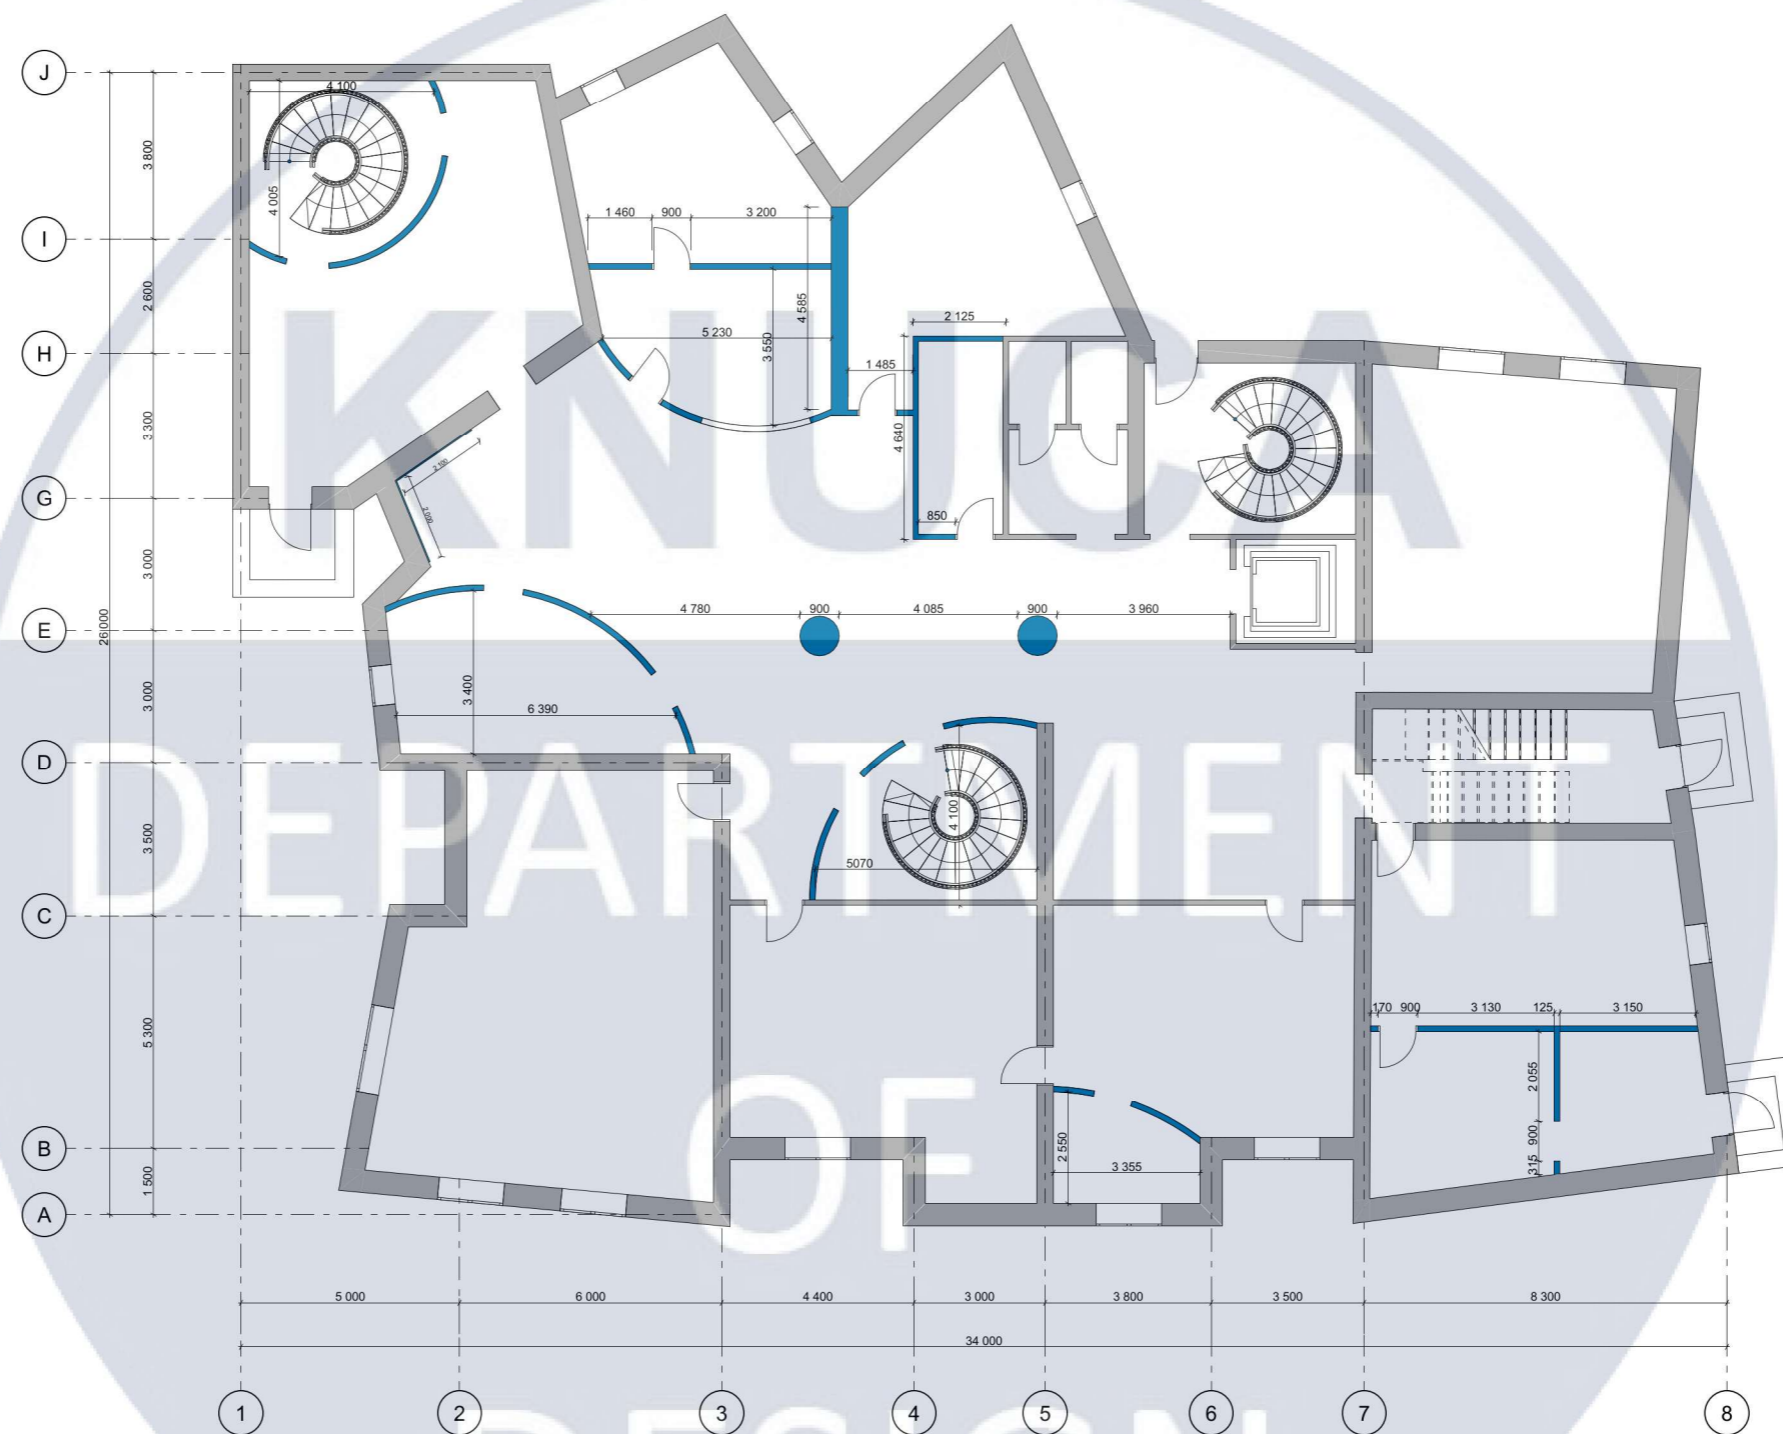

■ МОНТАЖ СТІН

					Дизайн інтер'єрів приміщень дитячого центру психологічної реабілітації		
					План монтажу 1 поверх		
		Підпис		Дата			
Виконала	Осипенко Анастасія				Стадія	Аркуш	Маштаб
Перевірив	Емаманфар Алі				КП	8	М 1:100
					КИЇВСЬКИЙ НАЦІОНАЛЬНИЙ УНІВЕРСИТЕТ БУДІВНИЦТВА І АРХІТЕКТУРИ		
					ДН-20-3		

# План умеблювання 1 поверх

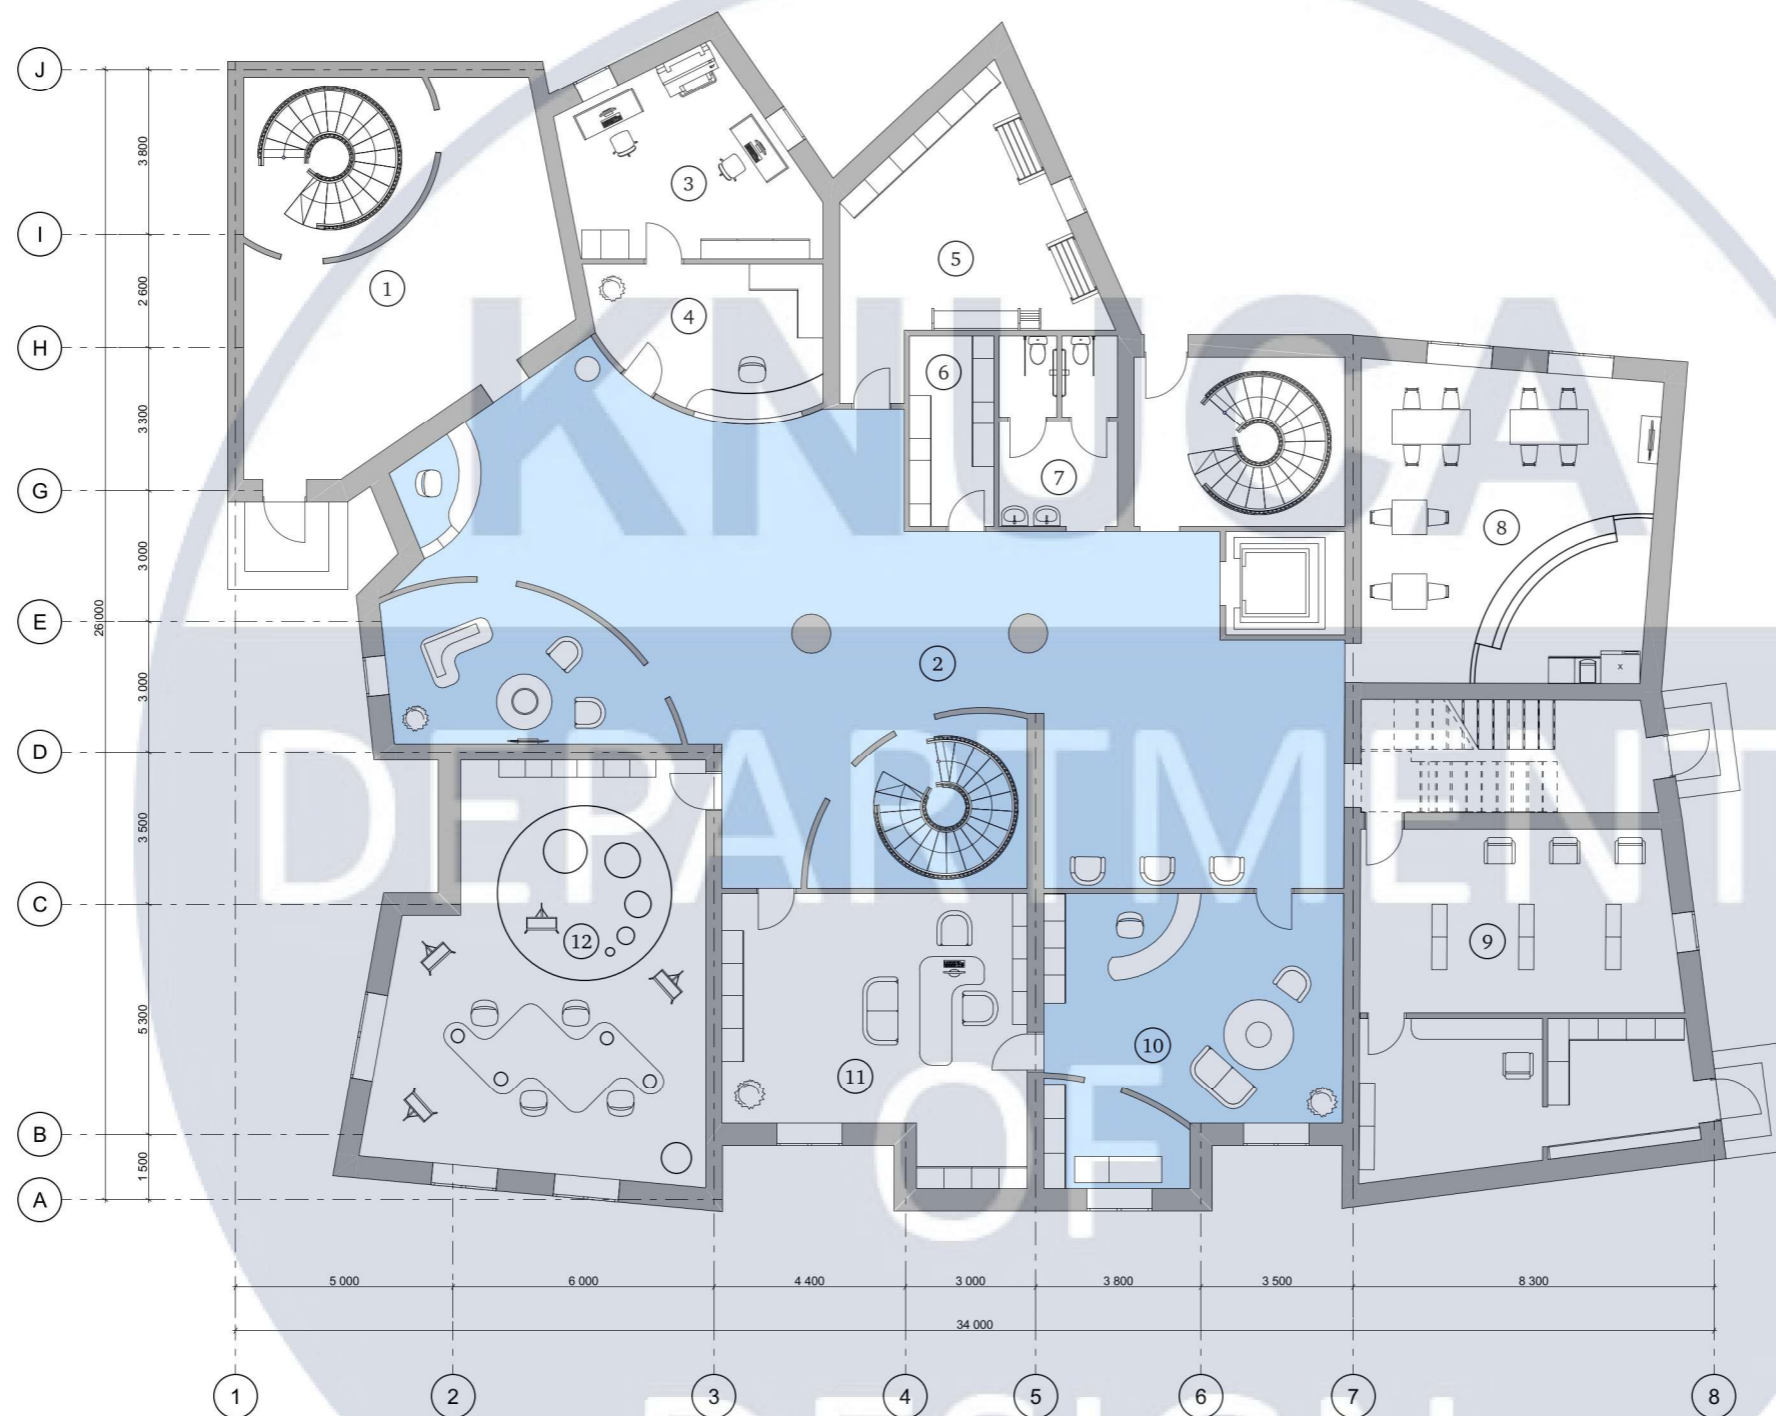








## Експлікація приміщень

№	Найменування	Площа (m <sup>2</sup> )
1	Вестибюль	58,2
2	Ресепшн та зона очікування	153,12
3	Бухгалтерія	22,16
4	Каса	17,27
5	Гардеробна	27,53
6	Архівне приміщення	9,16
7	Санвузол	12,15
8	Обідня зала	43,8
9	Аптека	55,10
10	Кабінет психолога	41,66
11	Приймальний кабінет	43,79
12	Арт-терапевтичний кабінет	60,93
Загальна площа		544,87

Дизайн інтер'єрів приміщень дитячого центру психологічної реабілітації						
План умеблювання 1 поверх, експлікація приміщень						
		Підпис	Дата	Стадія	Аркуш	Маштаб
Виконала	Осипенко Анастасія			КП	9	М 1:100
Перевірів	Емаманфар Алі					
КИЇВСЬКИЙ НАЦІОНАЛЬНИЙ УНІВЕРСИТЕТ БУДІВНИЦТВА І АРХІТЕКТУРИ				ДН-20-3		

## Експлікація стін 1 поверху


№	Місце розташування	Матеріал	Виробник	Зображення
1	Ресепшн та кабінет психолога на першому поверсі	Фарба акрилова водостійка, темна морська хвиля	SKYLINE	
2	Ресепшн на першому поверсі	Фарба інтер'єрна латексна, сіро-блакитна	Sniezka	
3	Ресепшн на першому поверсі	Гіпсова ліпнина	DEKOSTARS	
4	Зона очікування на першому поверсі	Газобетонний блок Hetten	XCM	
5	Зона очікування на першому поверсі	3D панельні дощечки під дерево, блакитні	FOUKS	
6	Ресепшн на першому поверсі	Фотошпалери синій градієнт із об'ємною текстурою	Cerulean	
7	Кабінет психолога на першому поверсі	Фарба акрилова водостійка, гірчична	SKYLINE	

## Специфікація меблів ресепшну та зони відпочинку

№	Умовне позначення	Назва	Розмір	Зображення
1		Стійка ресепшн	3700*600*1150	
2		Стілець для ресепшну	600*620*770	
3		Крісло для зони відпочинку	700*650*790	
4		Круглий журнальний столик	600*600*400	
5		Диван для зони відпочинку	1650*1200*700	
7		Круглий письмовий стіл	700*1100*800	
8		Крісло для залу	750*650*800	

Дизайн інтер'єрів приміщень дитячого центру психологічної реабілітації						
Експлікація стін 1 поверх, специфікація меблів						
		Підпис	Дата	Стадія	Аркуш	Маштаб
Виконала	Осипенко Анастасія			КП	10	
Перевірів	Емаманфар Алі					
КИЇВСЬКИЙ НАЦІОНАЛЬНИЙ УНІВЕРСИТЕТ БУДІВНИЦТВА І АРХІТЕКТУРИ				ДН-20-3		

# План функціонального зонування 1 поверх

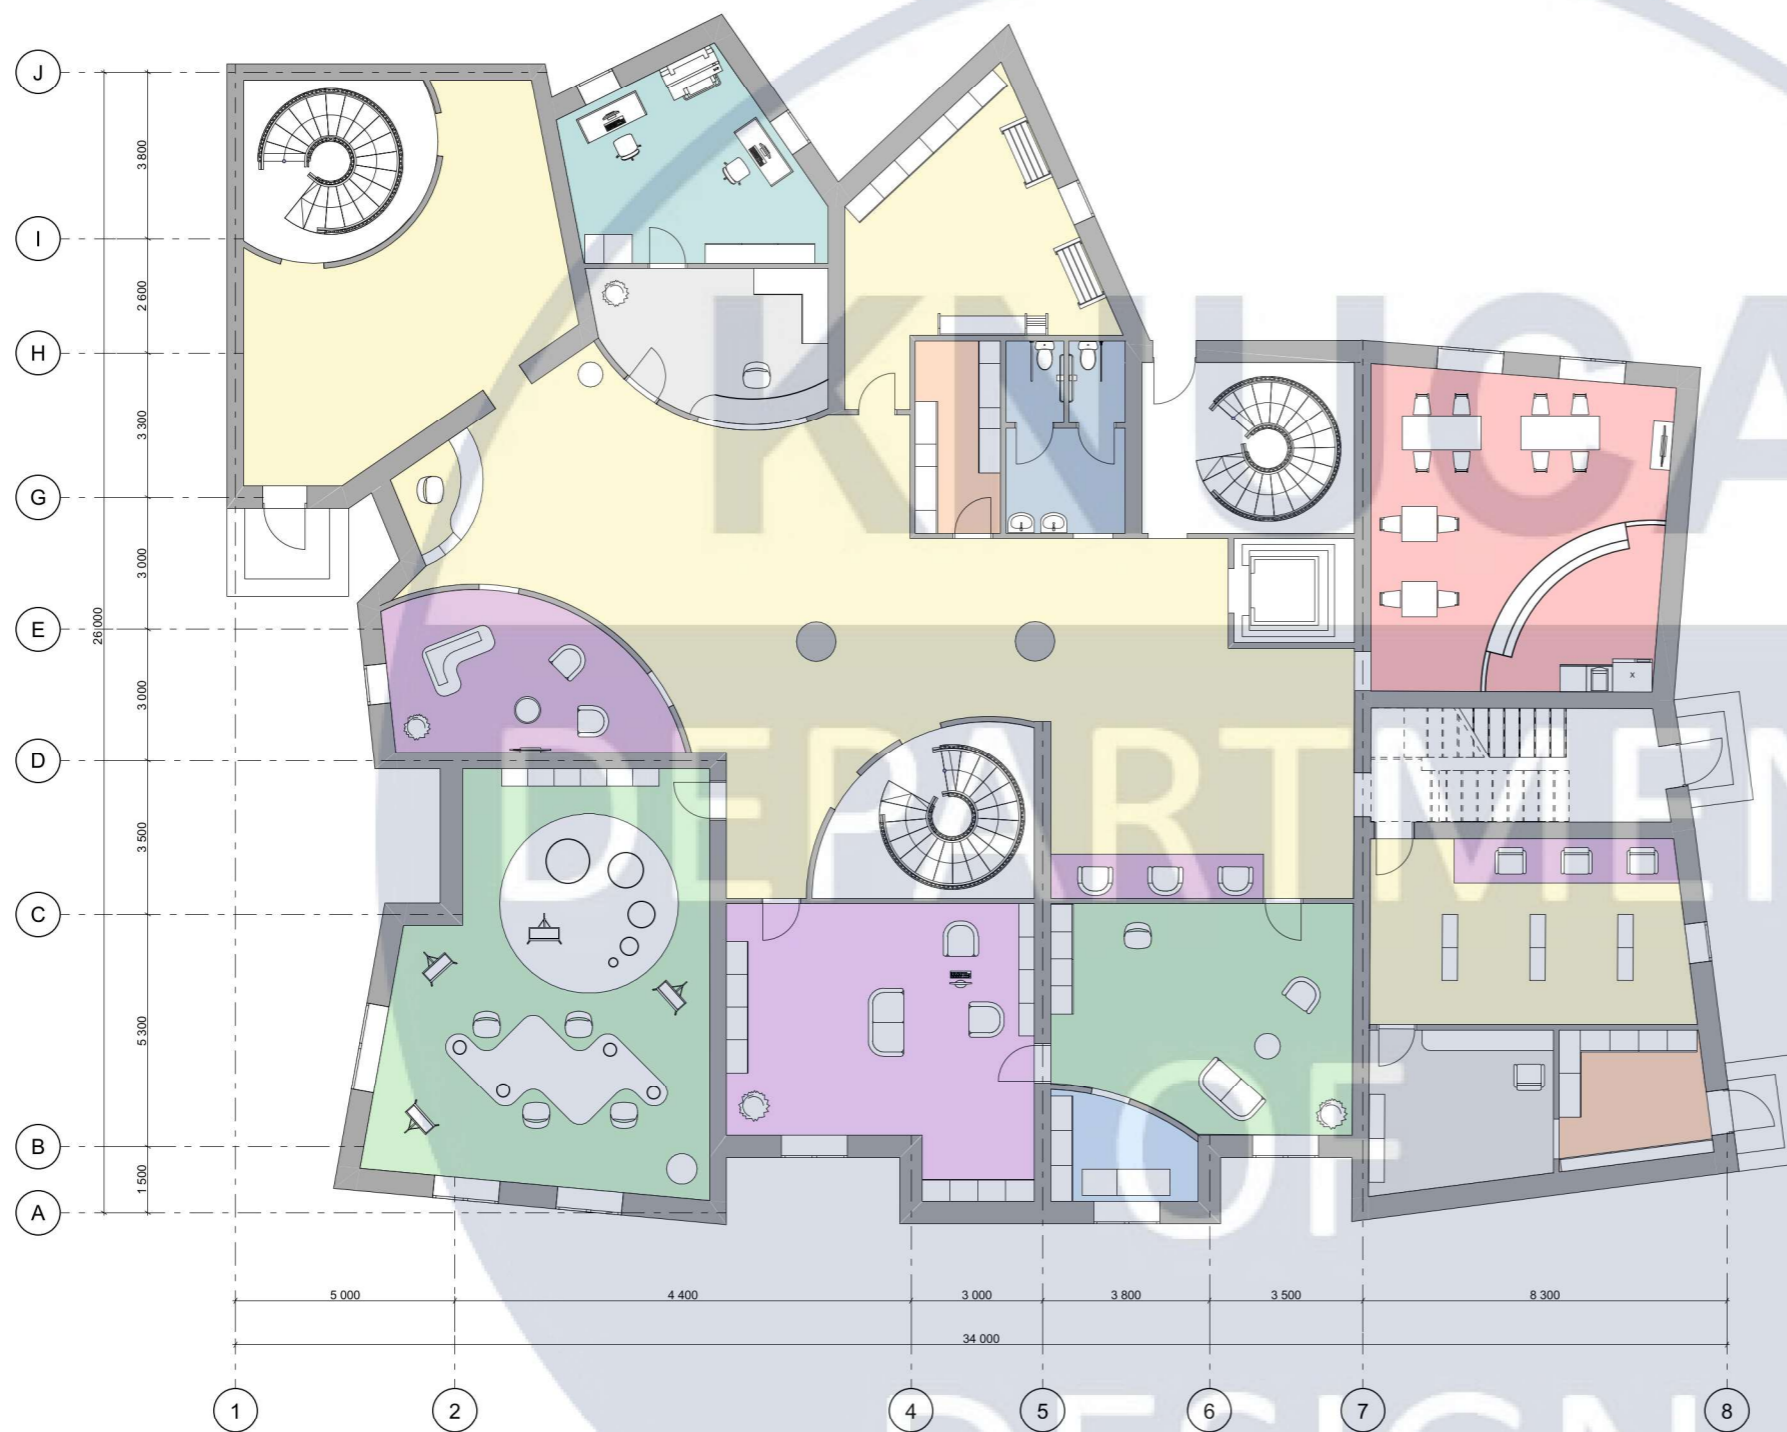


Експлікація функціонального зонування

№	Умове позначення	Найменування	Площа (m <sup>2</sup> )
1		Приймальна зона	246,12
2		Терапевтична зона	94,49
3		Обідня зона	43,8
4		Зона відпочинку	7,66
5		Зона діагностичного відділення	43,79
6		Зона адміністрації	22,16
7		Зона очікування	30,74
8		Зона технічних приміщень	18,37
9		Робоча зона	31,9
10		Зона санвузлу	12,15

				Дизайн інтер'єрів приміщень дитячого центру психологічної реабілітації		
				План та експлікація функціонального зонування 1 поверх		
		Підпис		Дата		
Виконала	Осипенко Анастасія			Стадія	Аркуш	Маштаб
Перевірів	Емаманфар Алі			КП	11	М 1:100
				КИЇВСЬКИЙ НАЦІОНАЛЬНИЙ УНІВЕРСИТЕТ БУДІВНИЦТВА І АРХІТЕКТУРИ		ДН-20-3

# План підлоги 1 поверх

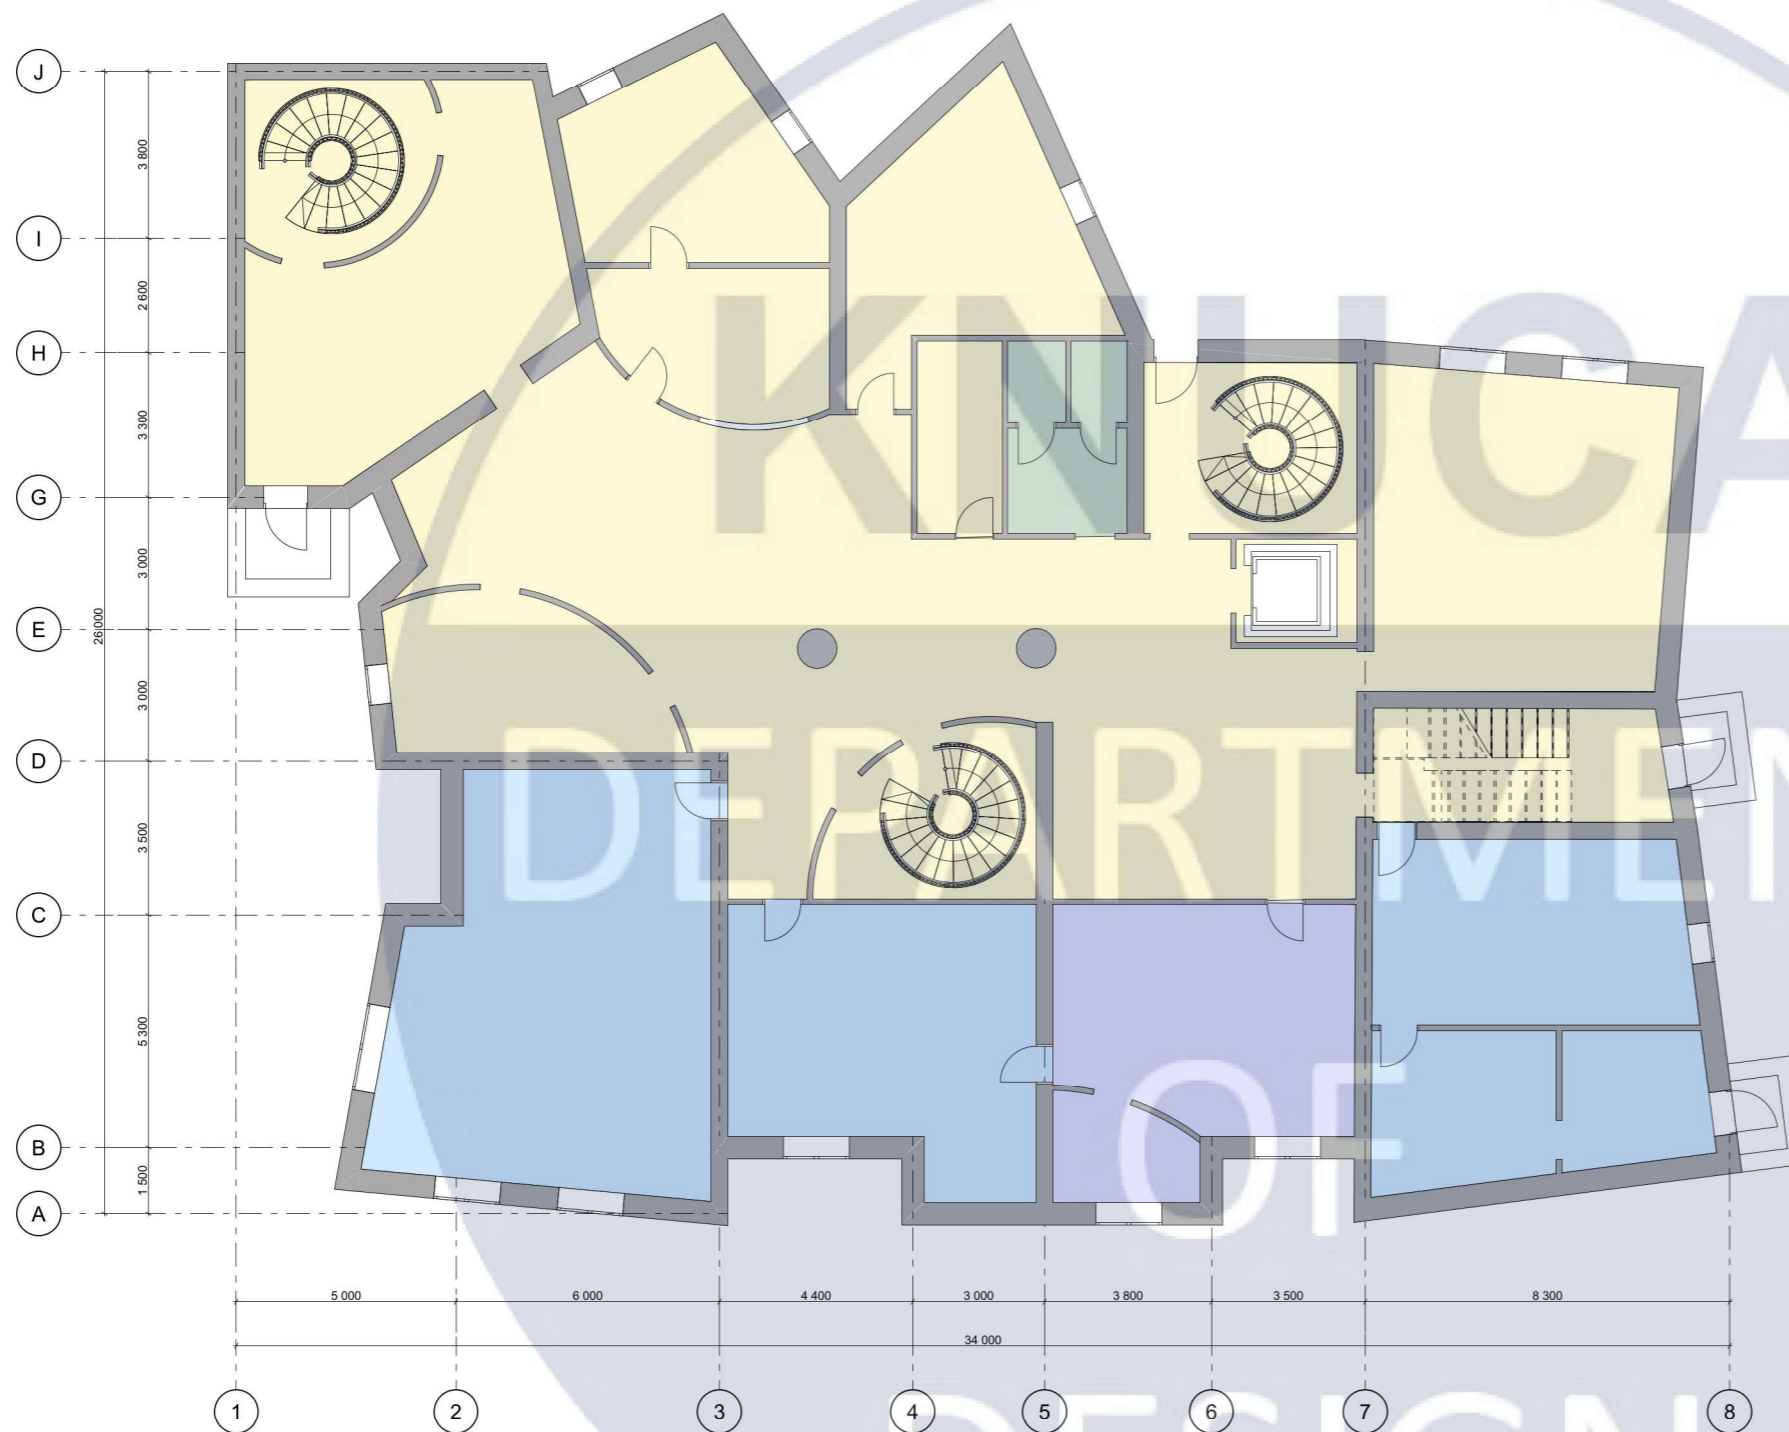


## Експлікація підлоги





№	Умовне позначення	Матеріал	Розмір	Виробник	Код товару	Текстура
1		Паркетна дошка ясен трисмугова	1092 *207 *14	Екорarket	80113195	
2		Трисмугова паркетна дошка ясен Coffee Multi	2200 *207 *14	Barlinek	3WG000653	
3		Ламінат вініловий дуб пустельний	1218 *181 *4	Vilo	6052860	
4		Керамогранітна плитка імітація під мрамур	80*80	Emigres	60125154	

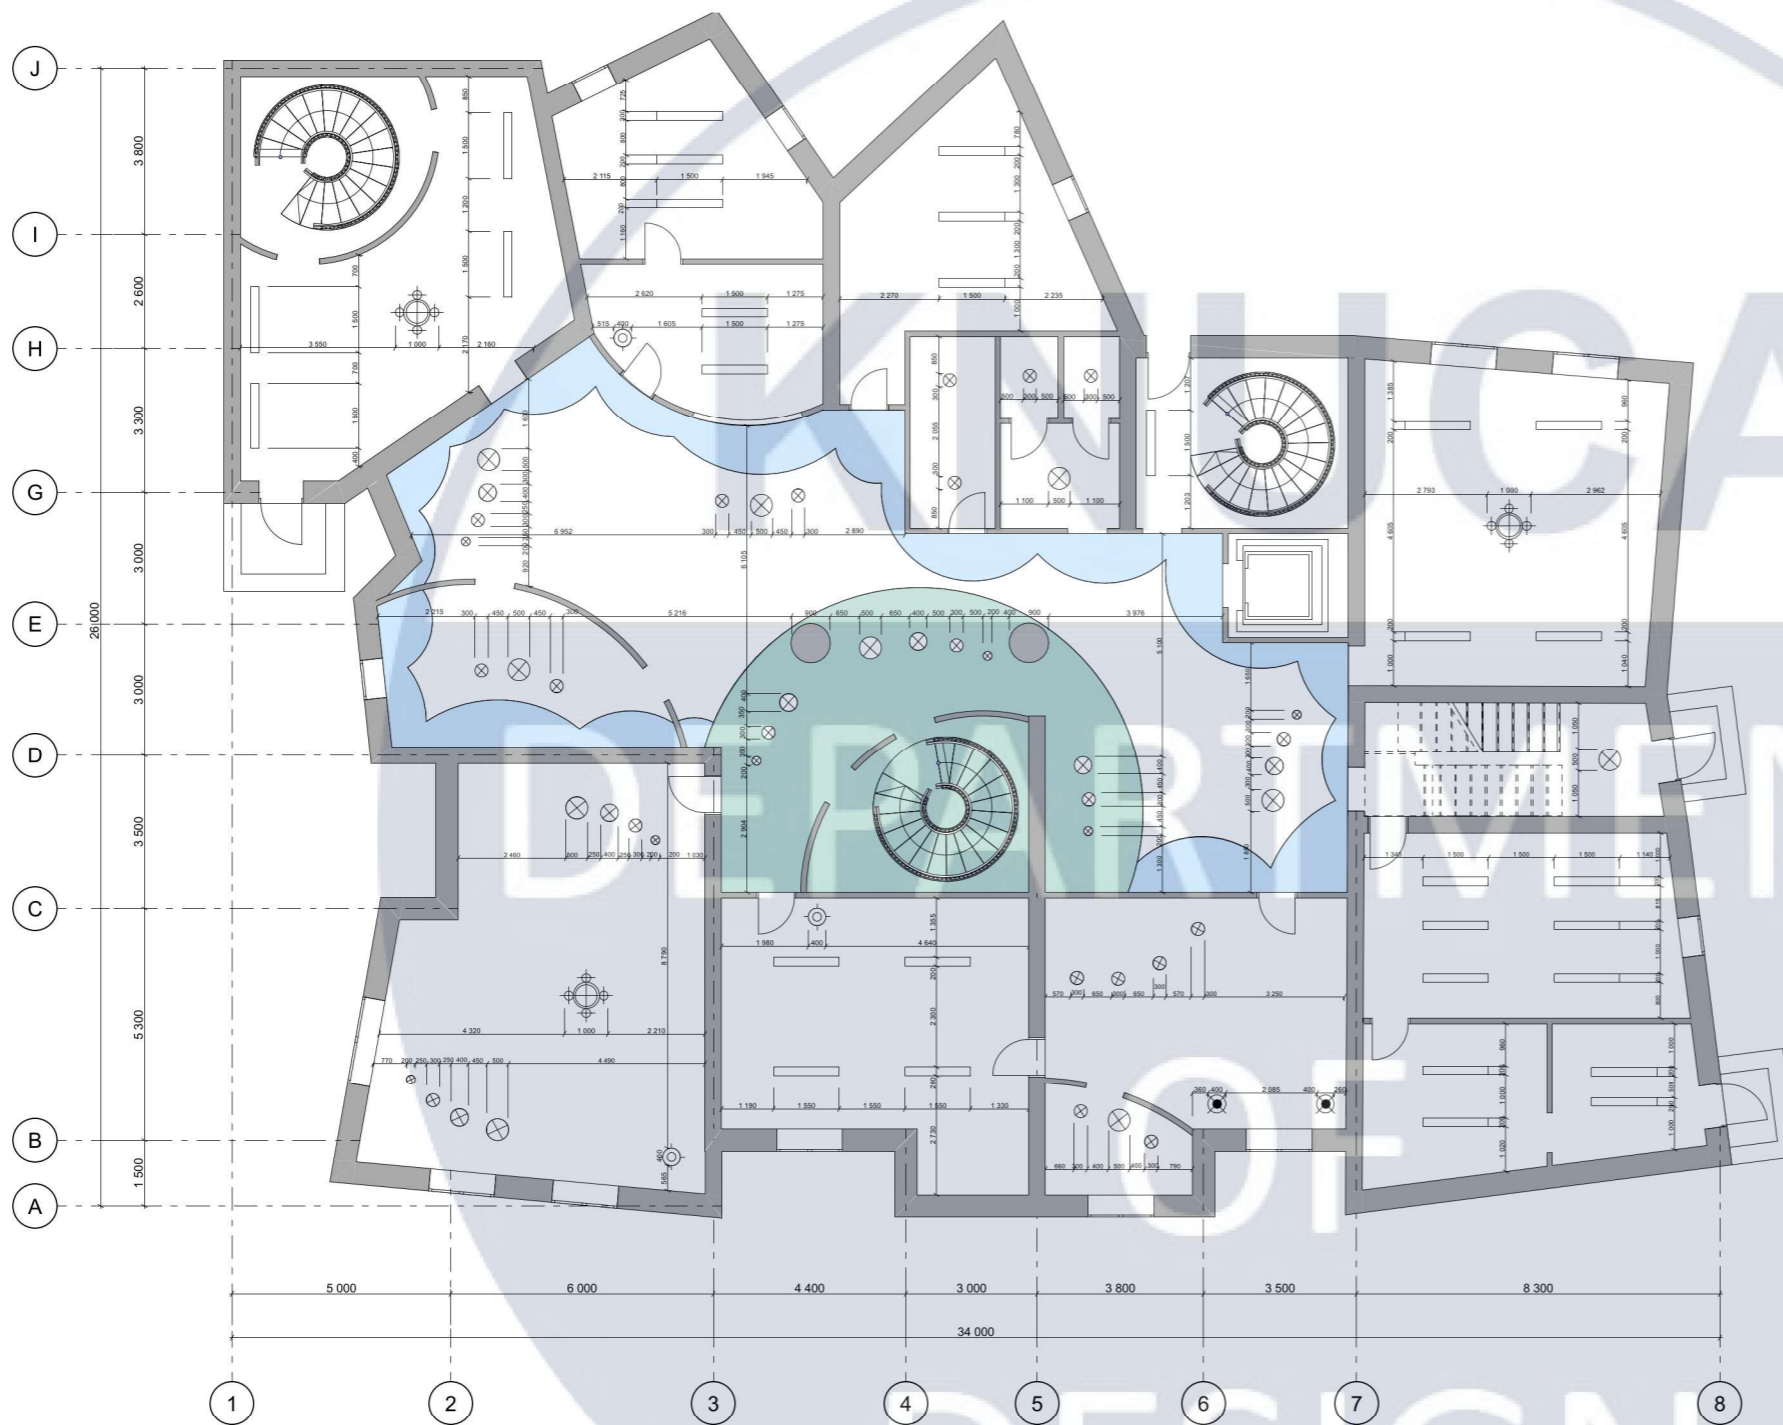Дизайн інтер'єрів приміщень дитячого центру психологічної реабілітації						
План підлоги 1 поверх, експлікація підлоги						
		Підпис	Дата	Стадія	Аркуш	Маштаб
Виконала	Осипенко Анастасія			КП	12	М 1:100
Перевірів	Емаманфар Алі					
КИЇВСЬКИЙ НАЦІОНАЛЬНИЙ УНІВЕРСИТЕТ БУДІВНИЦТВА І АРХІТЕКТУРИ				ДН-20-3		

# План стелі та освітлення 1 поверх



## Експлікація стелі


№	Умовне позначення	Назва	Текстура
1		Декоративна вставка для натяжної стелі, імітація під мармур	
2		Декоративна вставка для натяжної стелі блакитна	

## Специфікація освітлювальних засобів

№	Умовне позначення	Назва	Зображення
1		Світильник круглий r 100	
2		Світильник круглий r 150	
3		Світильник круглий r 200	
4		Світильник круглий r 250	
5		Велика люстра	
6		Маленька люстра	
7		Торшер	
8		Люмінесцентна лампа L 2000	

				Дизайн інтер'єрів приміщень дитячого центру психологічної реабілітації		
				План стелі та освітлення 1 поверх, експлікація стелі, специфікація освітлювальних засобів		
		Підпис		Дата		
Виконала	Осипенко Анастасія					
Перевірів	Емаміанфар Алі					
				Стадія	Аркуш	Маштаб
				КП	13	М 1:100
				КИЇВСЬКИЙ НАЦІОНАЛЬНИЙ УНІВЕРСИТЕТ БУДІВНИЦТВА І АРХІТЕКТУРИ		ДН-20-3

## План розміщення вікон і дверей 1 поверх

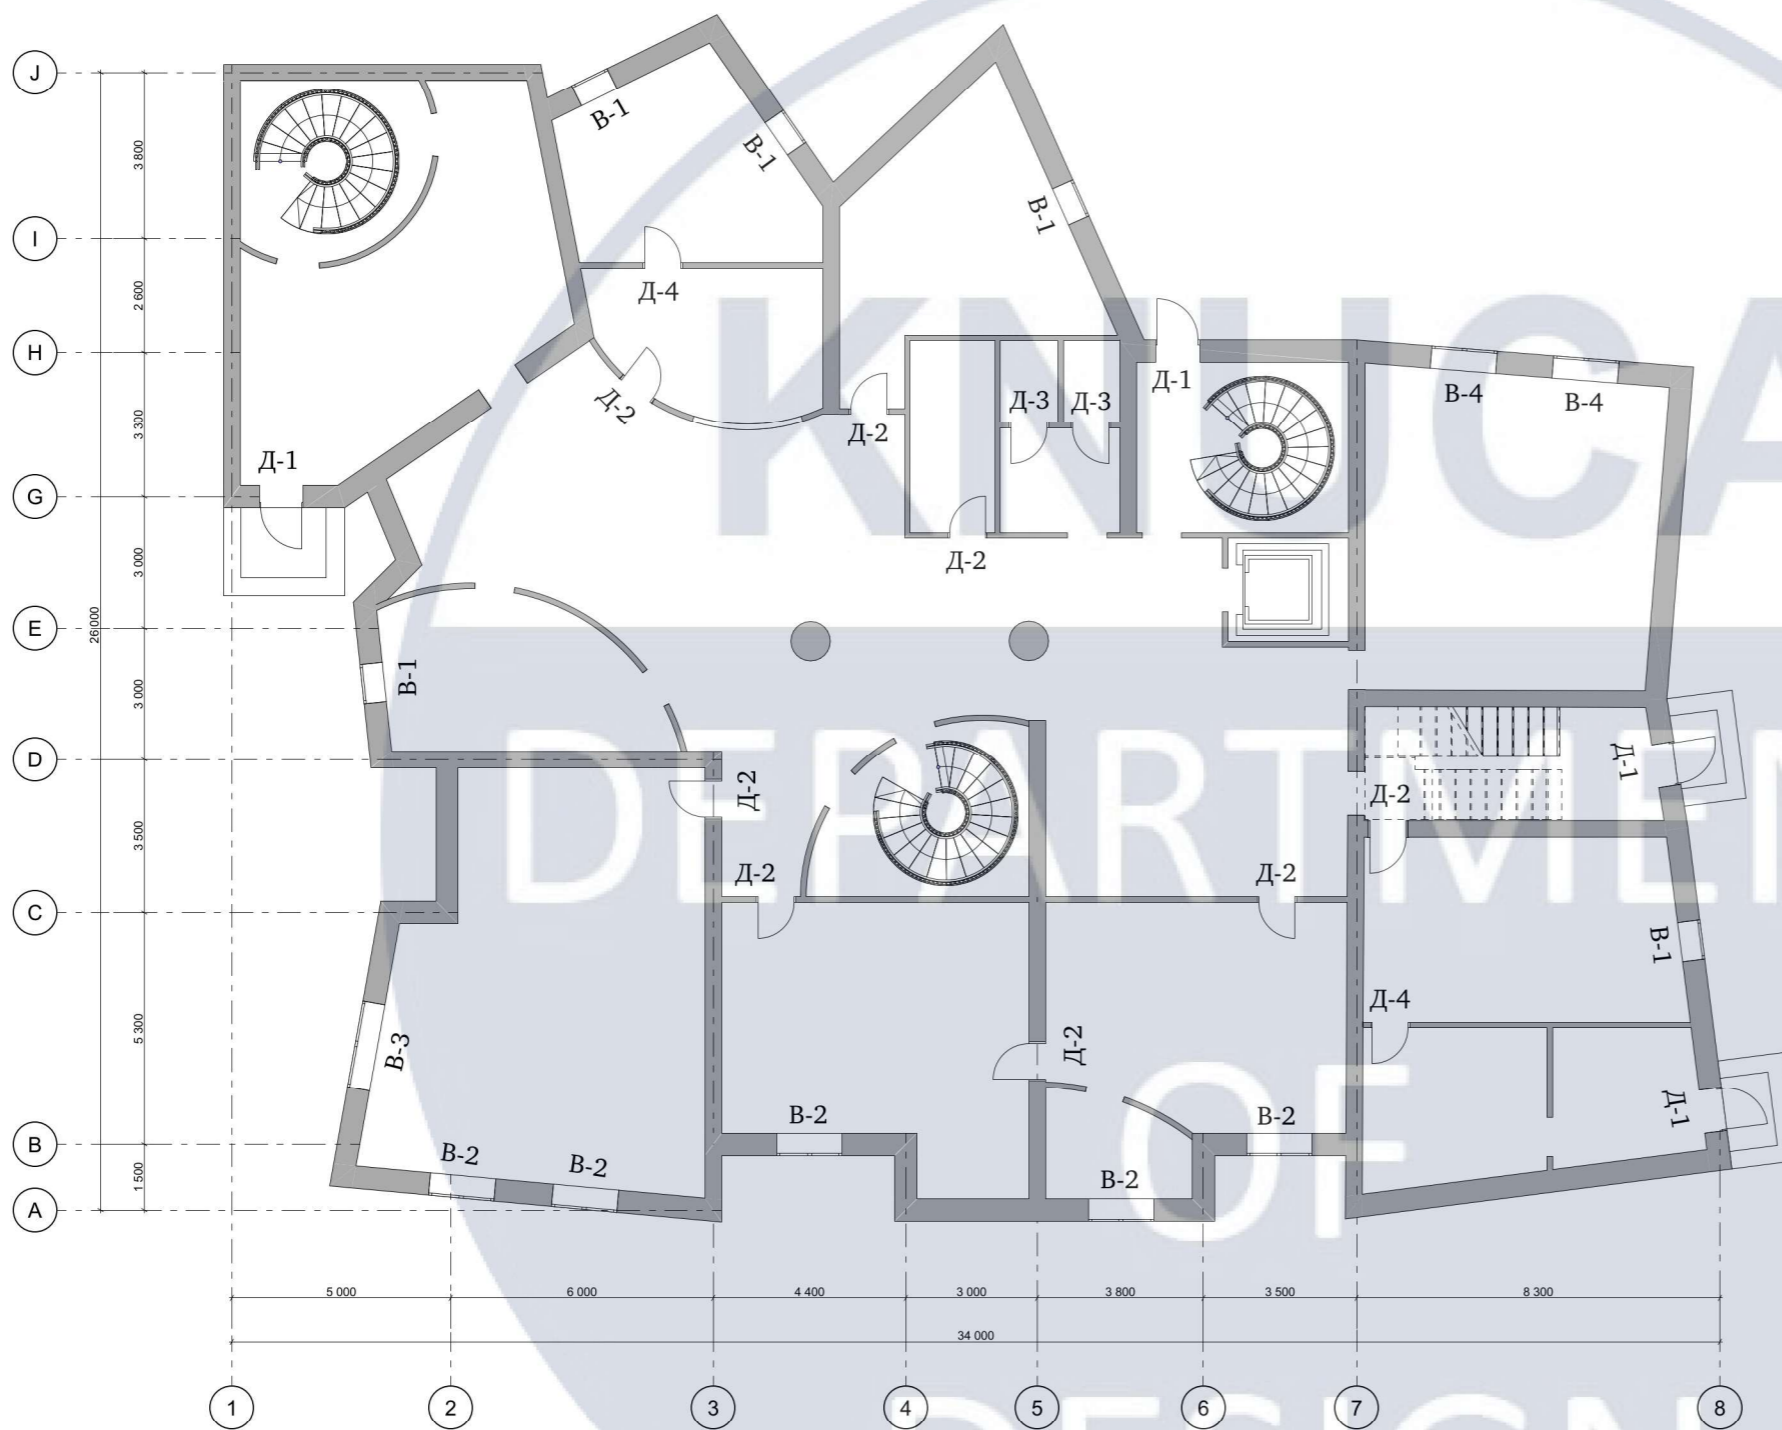


### Специфікація вікон і дверей

№	Умовне позначення	Найменування	Розмір, мм	К-сть	Зображення
1	Д-1	Двері вхідні Eliphaz Ultra	1280*2100	4	
2	Д-2	Міжкімнатні двері Line ecoshpon	2200*2050	8	
3	Д-3	Міжкімнатні двері Fresca Colombo	900*2000	2	
4	Д-4	Пластикові двері Steko Doors	900*2050	2	
5	В-1	Просте пластикове вікно для нежилого приміщення	800*1500	5	
6	В-2	Широке пластикове вікно для нежилого приміщення	1000*1500	5	
7	В-3	Металопластикове панорамне вікно	2000*2000	1	
8	В-4	Двостулкове біле пластикове вікно WDS 70	1200*1400	2	


Дизайн інтер'єрів приміщень дитячого центру психологічної реабілітації					
План розміщення вікон і дверей 1 поверх, специфікація вікон і дверей					
		Підпис	Дата		
Виконала	Осипенко Анастасія			Стадія	Аркуш
Перевірів	Емаміанфар Алі			кп	Маштаб
					14 М 1:100
КИЇВСЬКИЙ НАЦІОНАЛЬНИЙ УНІВЕРСИТЕТ БУДІВНИЦТВА І АРХІТЕКТУРИ				ДН-20-3	

### Обмірний план -1 поверх

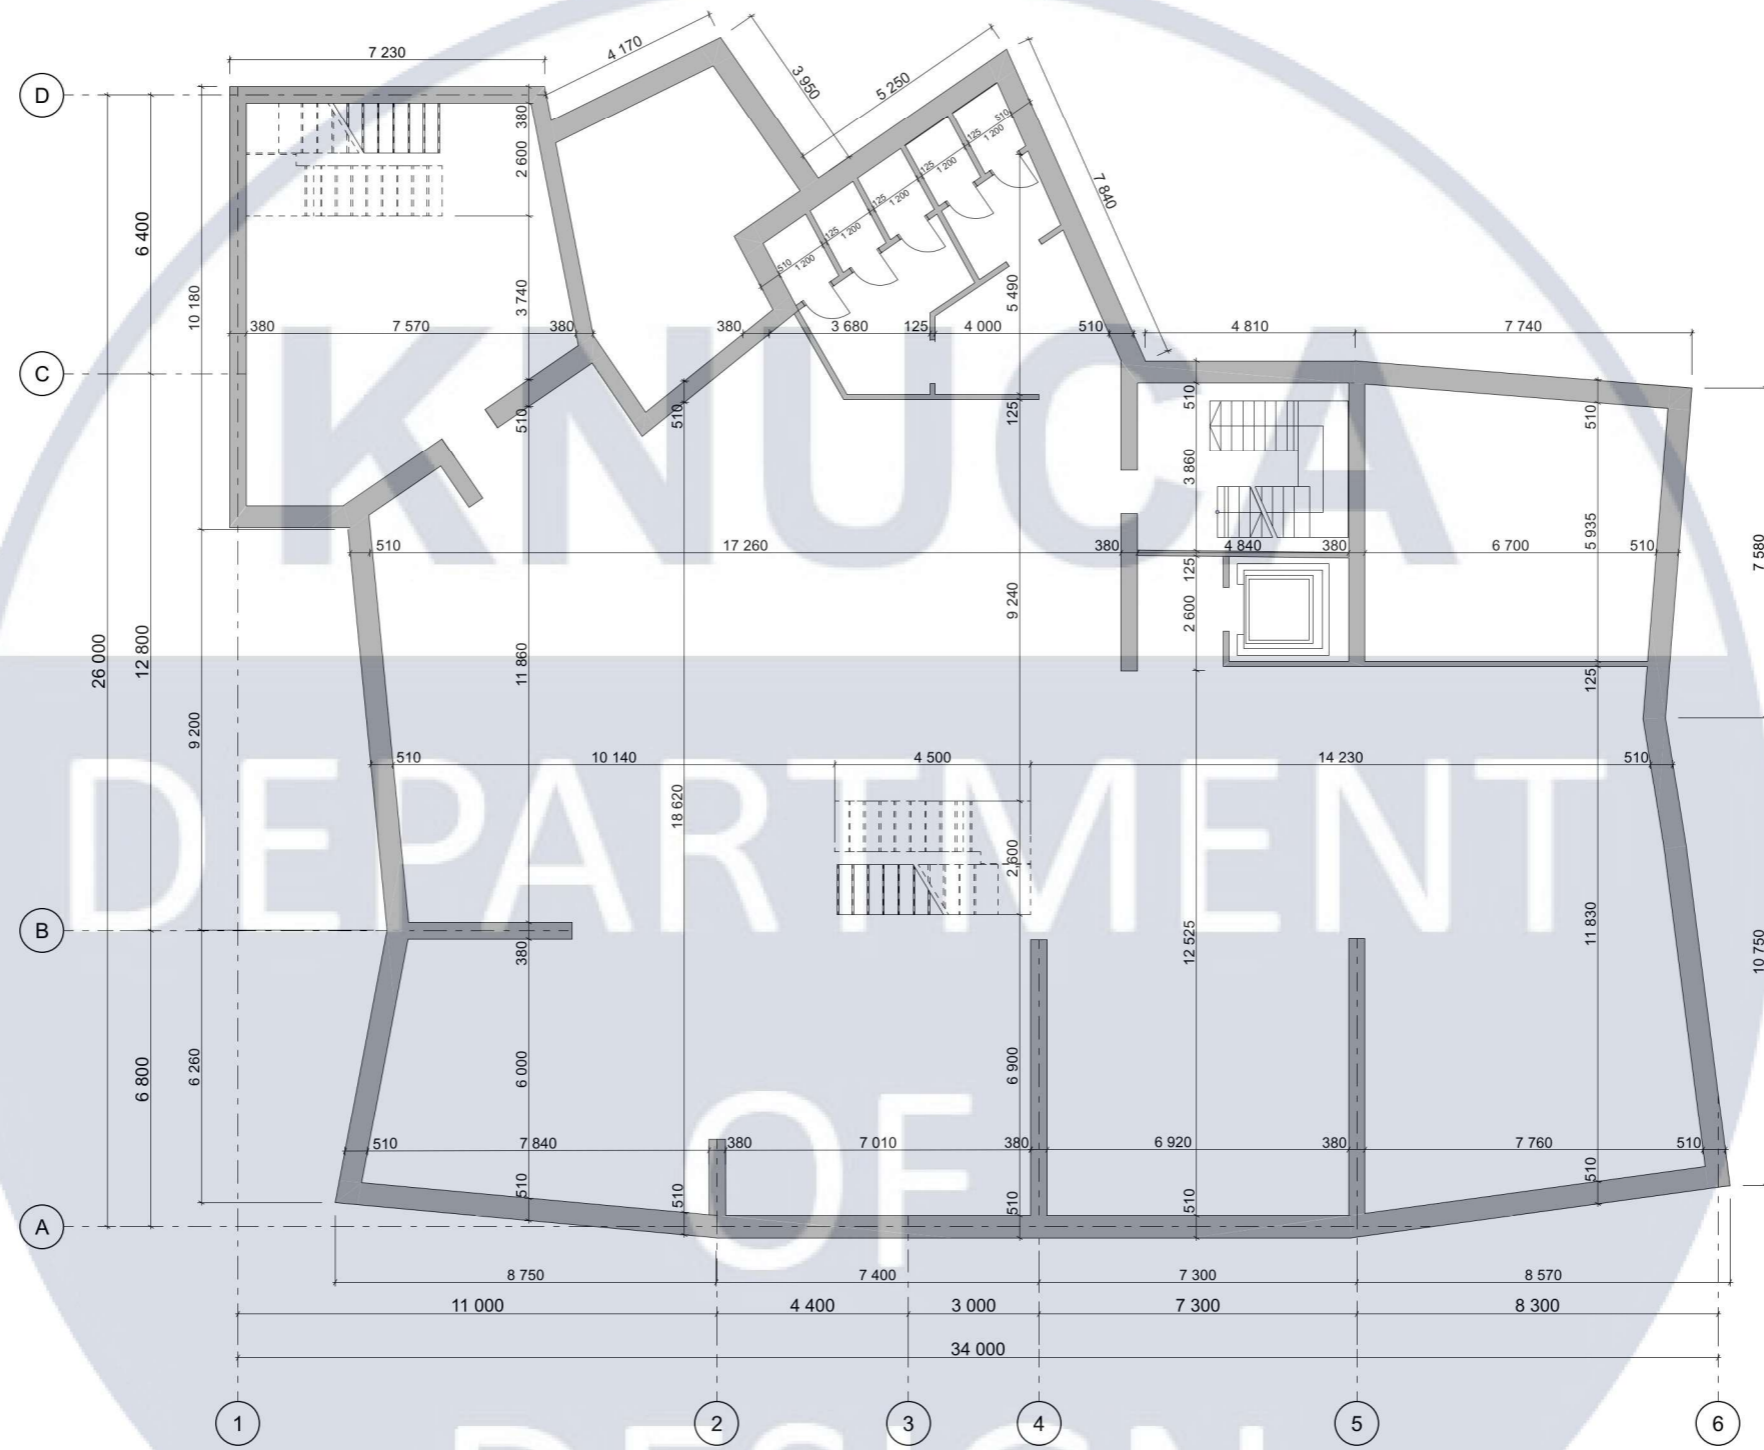

					Дизайн інтер'єрів приміщень дитячого центру психологічної реабілітації		
					Обмірний план -1 поверх		
		Підпис		Дата			
Виконала	Осипенко Анастасія				Стадія	Аркуш	Маштаб
Перевірів	Емаміанфар Алі				КП	15	М 1:100
					КИЇВСЬКИЙ НАЦІОНАЛЬНИЙ УНІВЕРСИТЕТ БУДІВНИЦТВА І АРХІТЕКТУРИ		
					ДН-20-3		

### План демонтажу -1 поверх

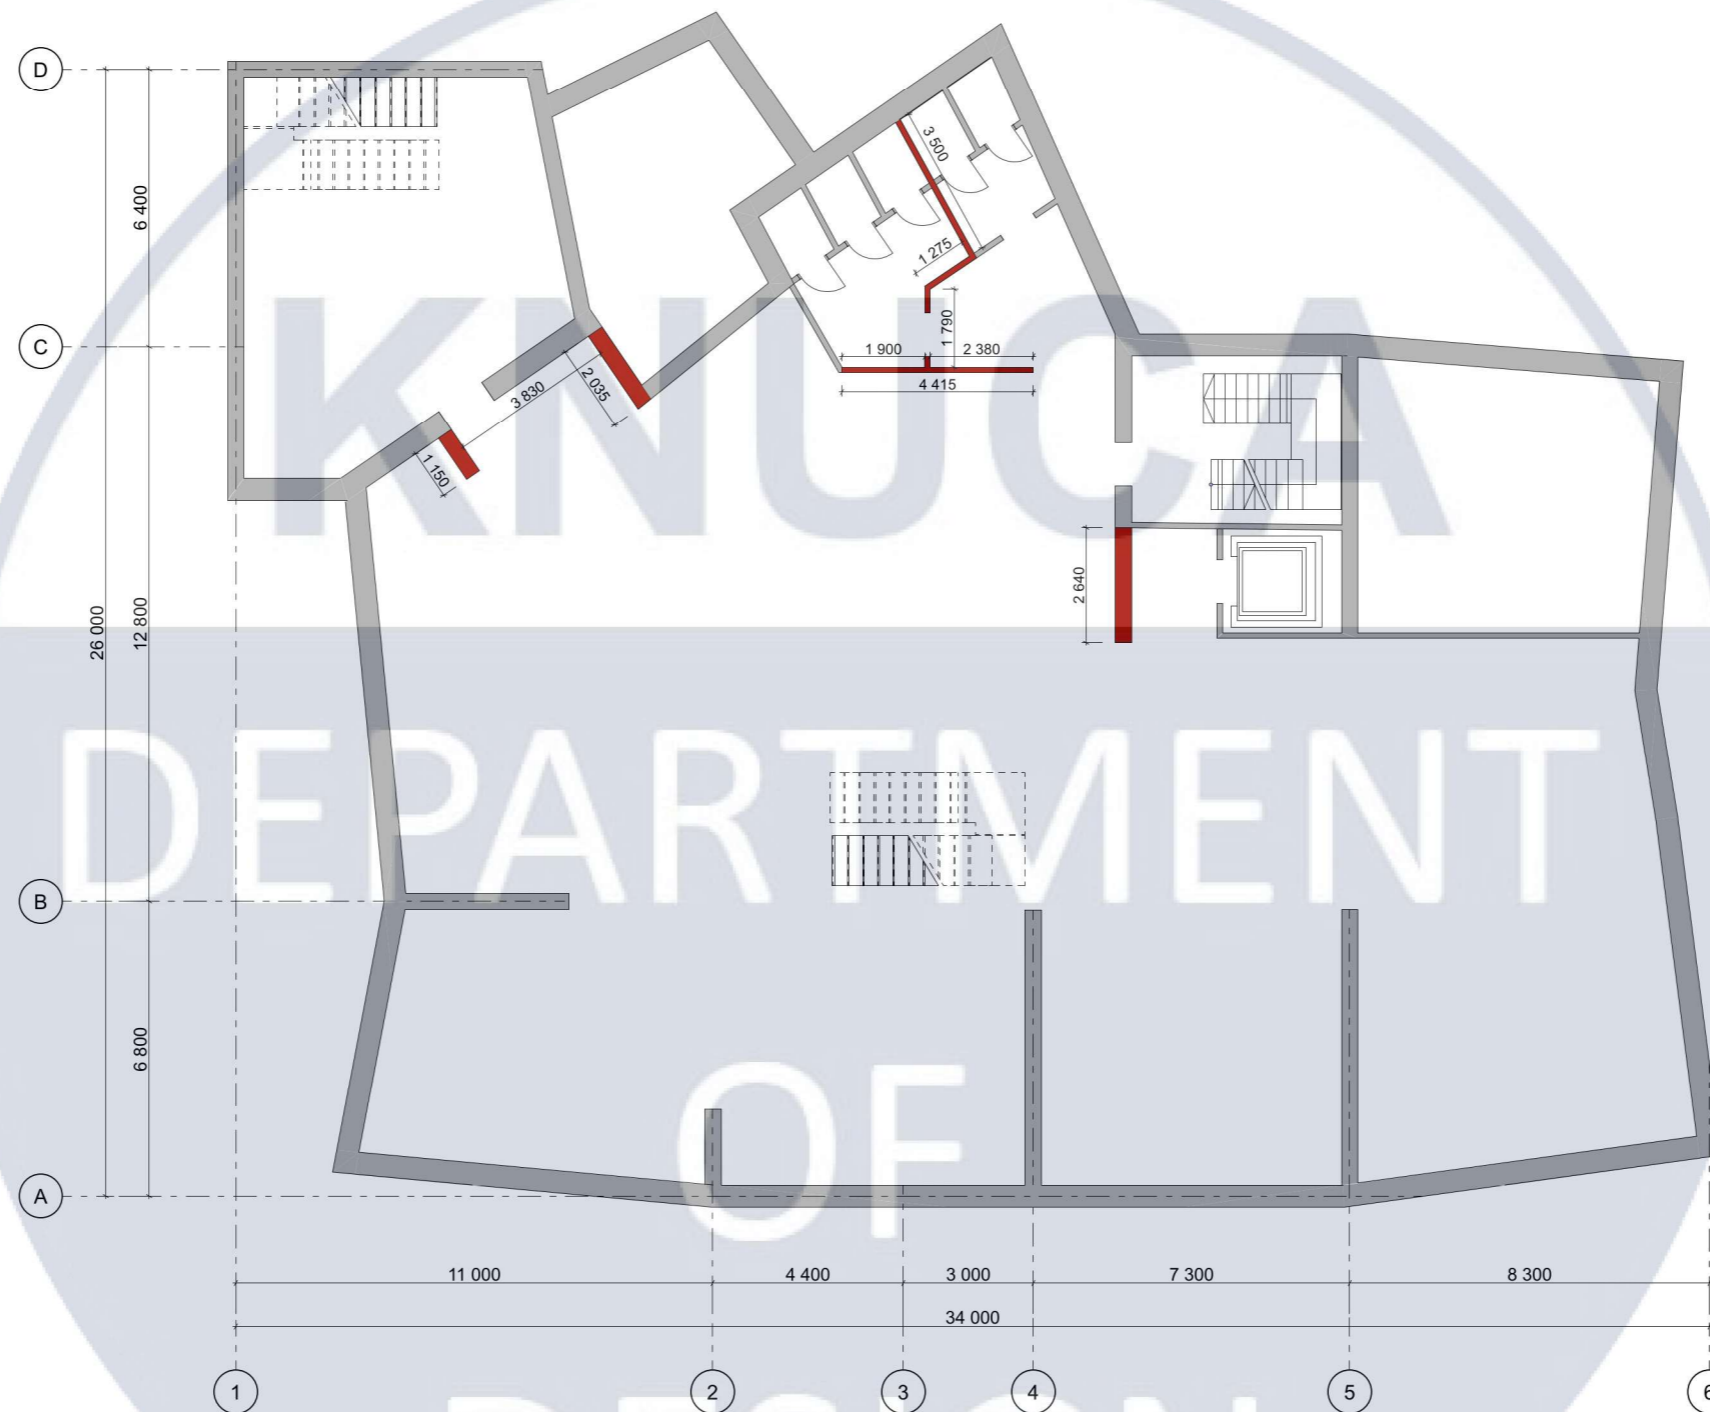


■ демонтаж стін

					Дизайн інтер'єрів приміщень дитячого центру психологічної реабілітації		
					План демонтажу -1 поверх		
		Підпис		Дата			
Виконала	Осипенко Анастасія				Стадія	Аркуш	Маштаб
Перевірів	Емаманфар Алі				КП	16	М 1:100
					КИЇВСЬКИЙ НАЦІОНАЛЬНИЙ УНІВЕРСИТЕТ БУДІВНИЦТВА І АРХІТЕКТУРИ		ДН-20-3



### План умеблювання -1 поверх

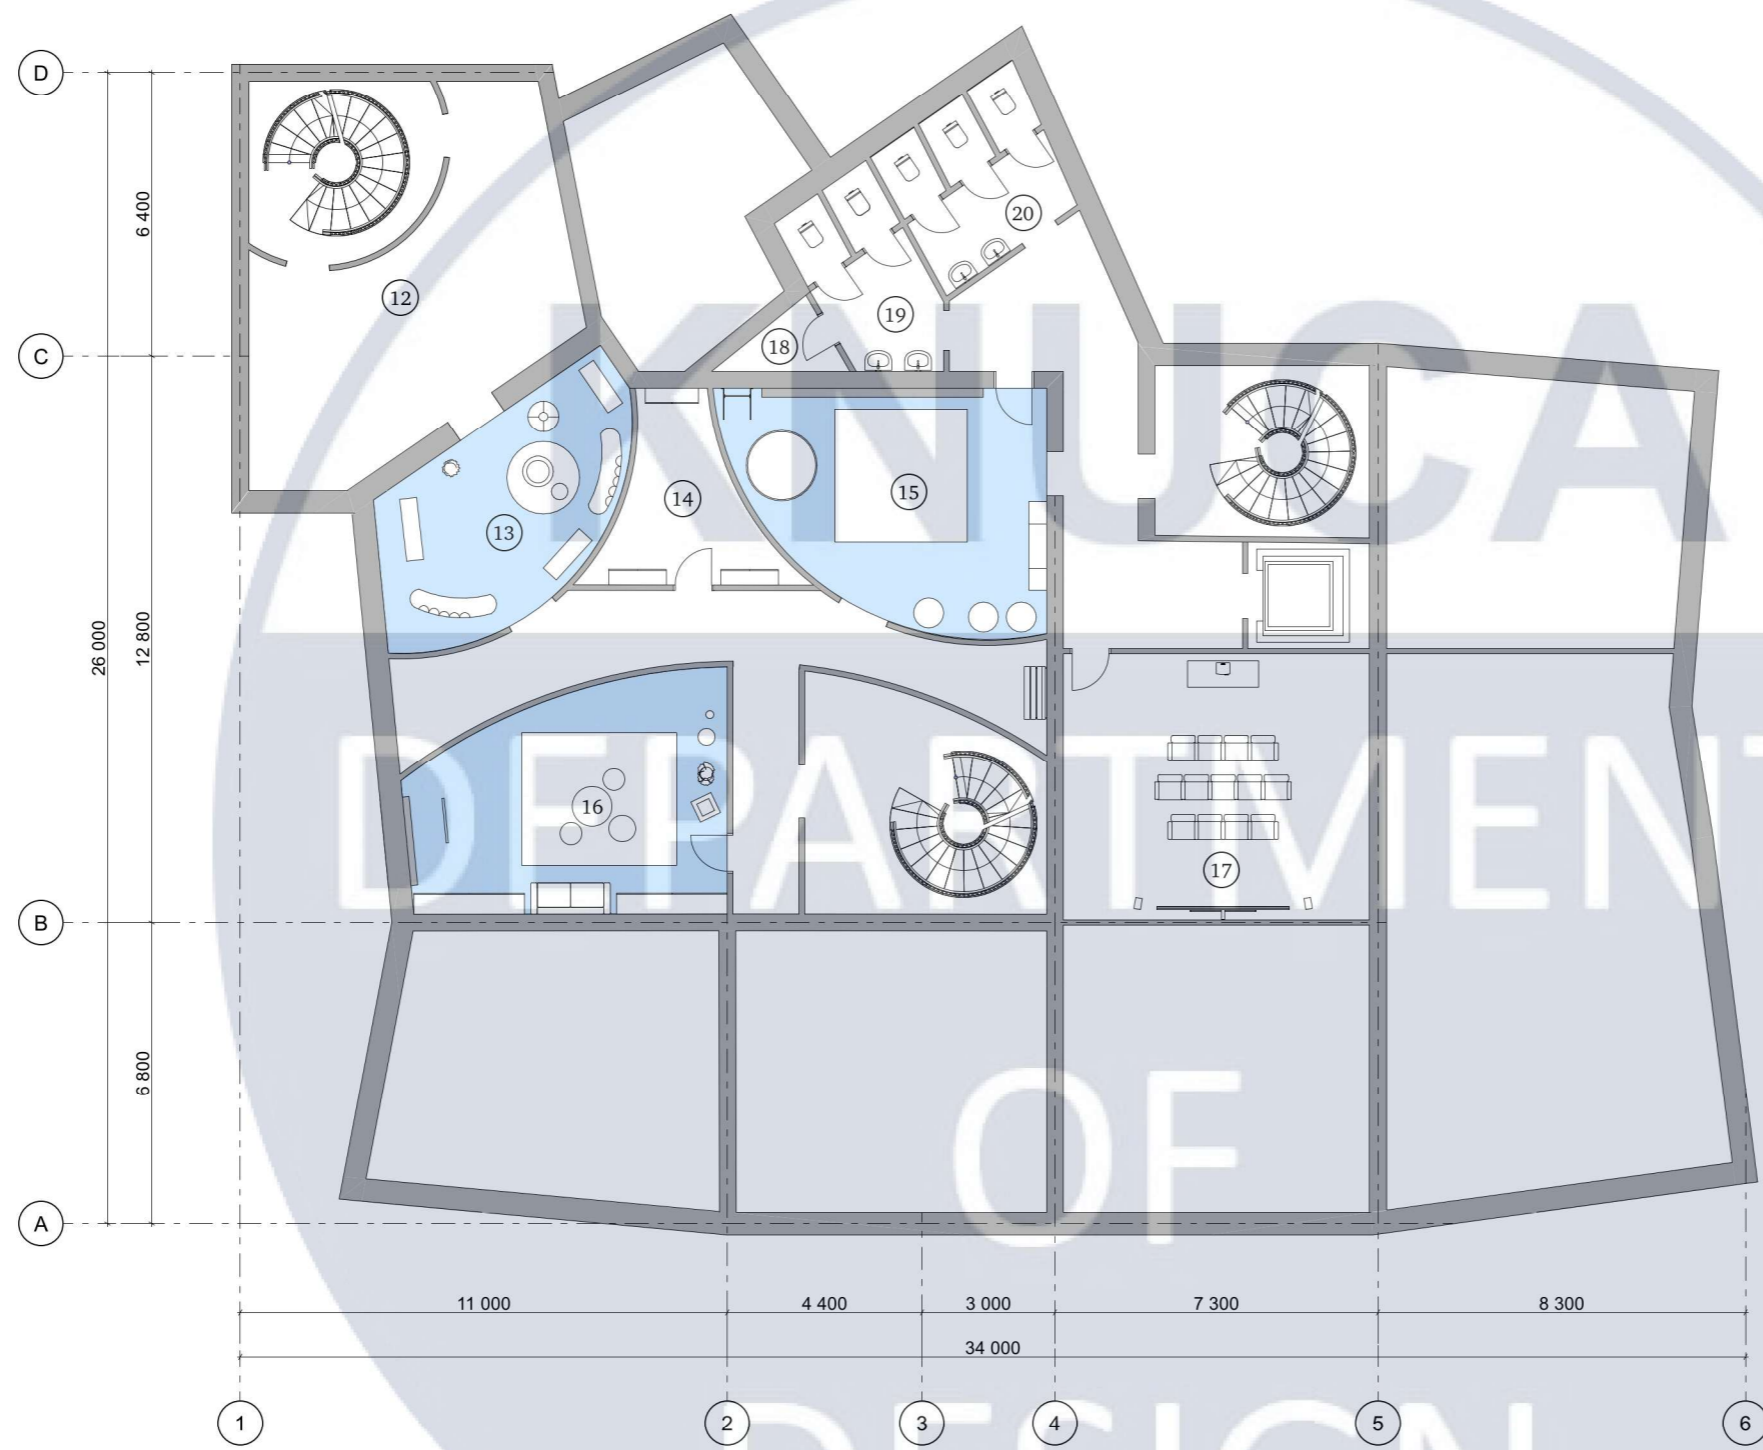


#### Експлікація приміщень

№	Найменування	Площа (m <sup>2</sup> )
12	Хол	52,90
13	Читальна зала	24,29
14	Складське приміщення	13,43
15	Спортивна зала	34,40
16	Ігрова кімната	32,84
17	Кінозала	41,39
18	Комора	3,19
19	Санвузол 1	11,20
20	Санвузол 2	13,20
Загальна площа		226,14

					Дизайн інтер'єрів приміщень дитячого центру психологічної реабілітації		
					План умеблювання -1 поверх		
		Підпис		Дата			
Виконала	Осипенко Анастасія				Стадія	Аркуш	Маштаб
Перевірів	Емаміанфар Алі				КП	18	М 1:100
					КІЇВСЬКИЙ НАЦІОНАЛЬНИЙ УНІВЕРСИТЕТ БУДІВНИЦТВА І АРХІТЕКТУРИ		
					ДН-20-3		



# План функціонального зонування -1 поверх

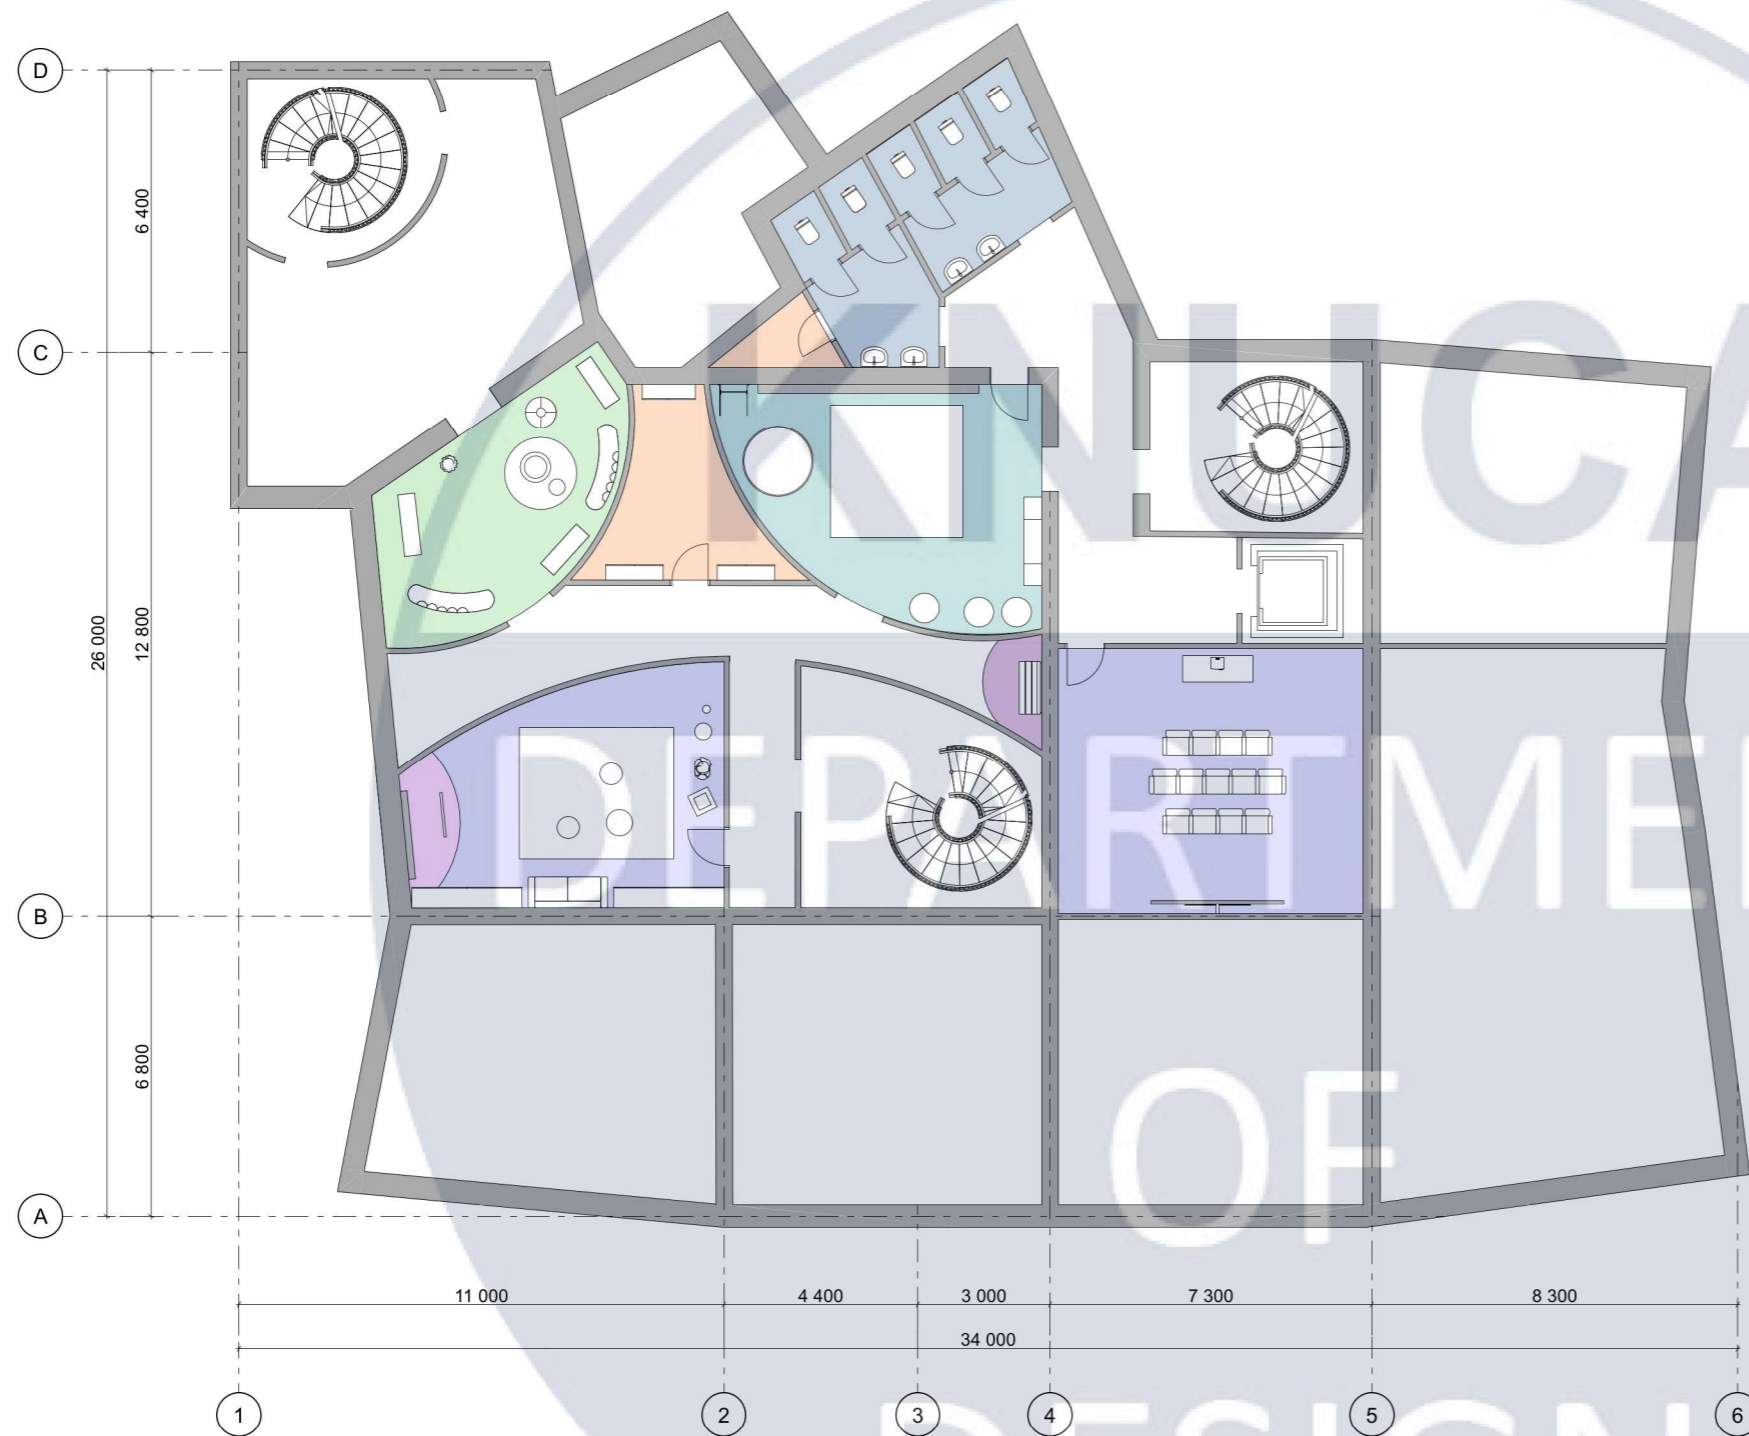


Експлікація функціонального зонування

№	Умовне позначення	Найменування	Площа (m <sup>2</sup> )
1		Освітня зона	72,82
2		Зона читальної зали	24,29
3		Зона відпочинку	4,11
4		Спортивно-оздоровча зона	34,40
5		Зона очікування	3,46
6		Зона технічних приміщень	16,62
7		Зона санвузлу	24,4

				Дизайн інтер'єрів приміщень дитячого центру психологічної реабілітації		
				План функціонального зонування 1 поверх		
		Підпис		Дата		
Виконала	Осипенко Анастасія			Стадія	Аркуш	Маштаб
Перевірів	Емаманфар Алі			КП	20	М 1:100
				КИЇВСЬКИЙ НАЦІОНАЛЬНИЙ УНІВЕРСИТЕТ БУДІВНИЦТВА І АРХІТЕКТУРИ		ДН-20-3

План підлоги -1 поверх

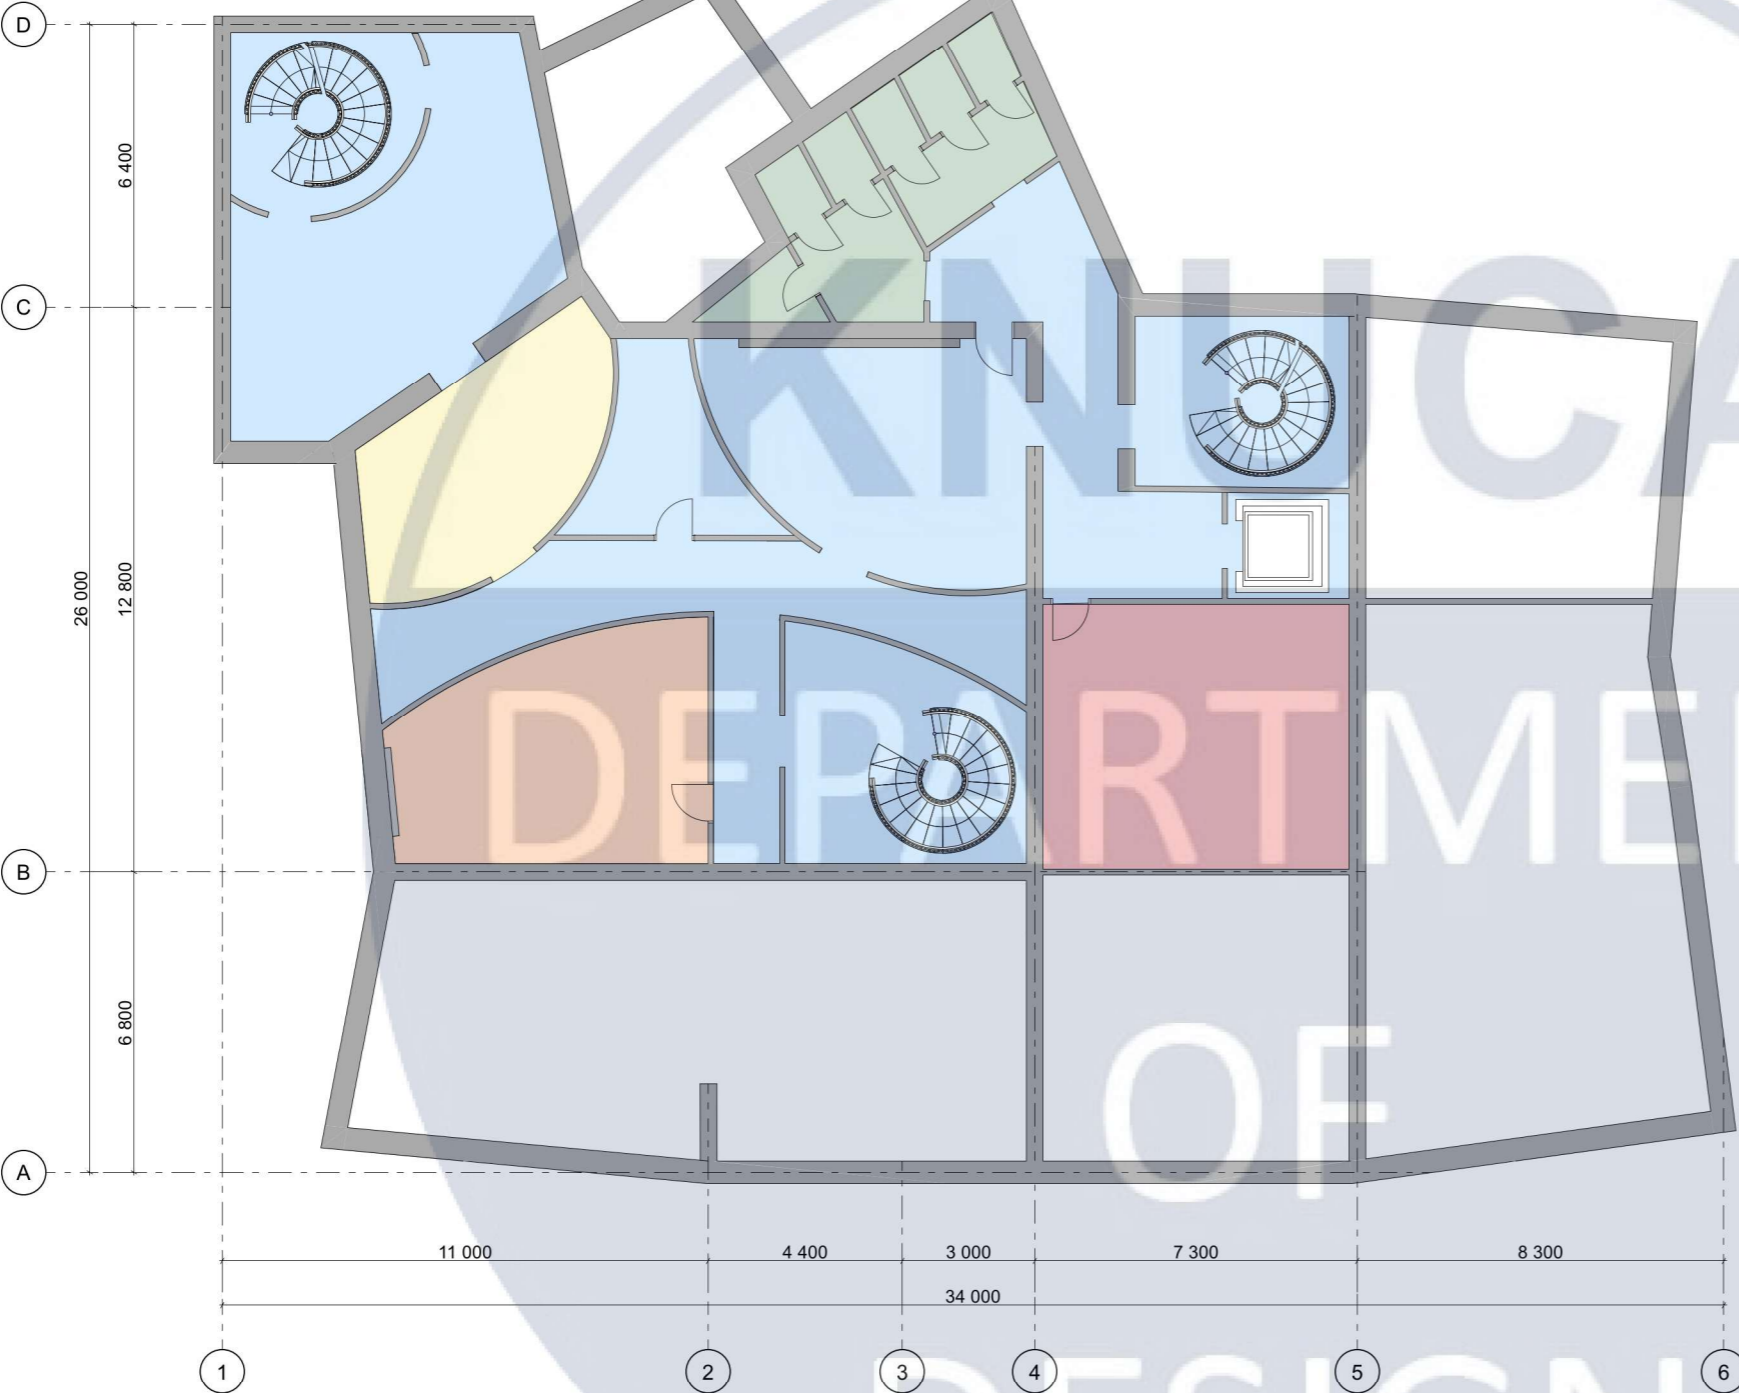


Експлікація підлоги

№	Умовне позначення	Матеріал	Розмір	Виробник	Код товару	Текстура
1		Паркетна дошка ясен трикуткова	1092 *207 *14	Ekoparket	80113195	
2		Паркетна дошка дуб сірий	1600 *120 *15	Royal Parquet	258991391	
3		Паркетна дошка дуб англійська ялінка	600 *120 *12	Result Oak Kailash	REZYO-0002	
4		Сіре ковровінове покриття на клейкій основі	600 *600 *4	FOUKS	400017954	
5		Керамогранітна плитка імітація під мармур	80*80	Emigres	60125154	

Дизайн інтер'єрів приміщень дитячого центру психологічної реабілітації					
План підлоги -1 поверх, експлікація підлоги					
			Підпис	Дата	
Виконала	Осіпенко Анастасія				
Перевірив	Емаміанфар Алі				
					Стадія
					Аркуш
					Маштаб
					КП
					21
					М 1:100
КИЇВСЬКИЙ НАЦІОНАЛЬНИЙ УНІВЕРСИТЕТ БУДІВНИЦТВА І АРХІТЕКТУРИ					ДН-20-3

## План стелі та освітлення -1 поверх

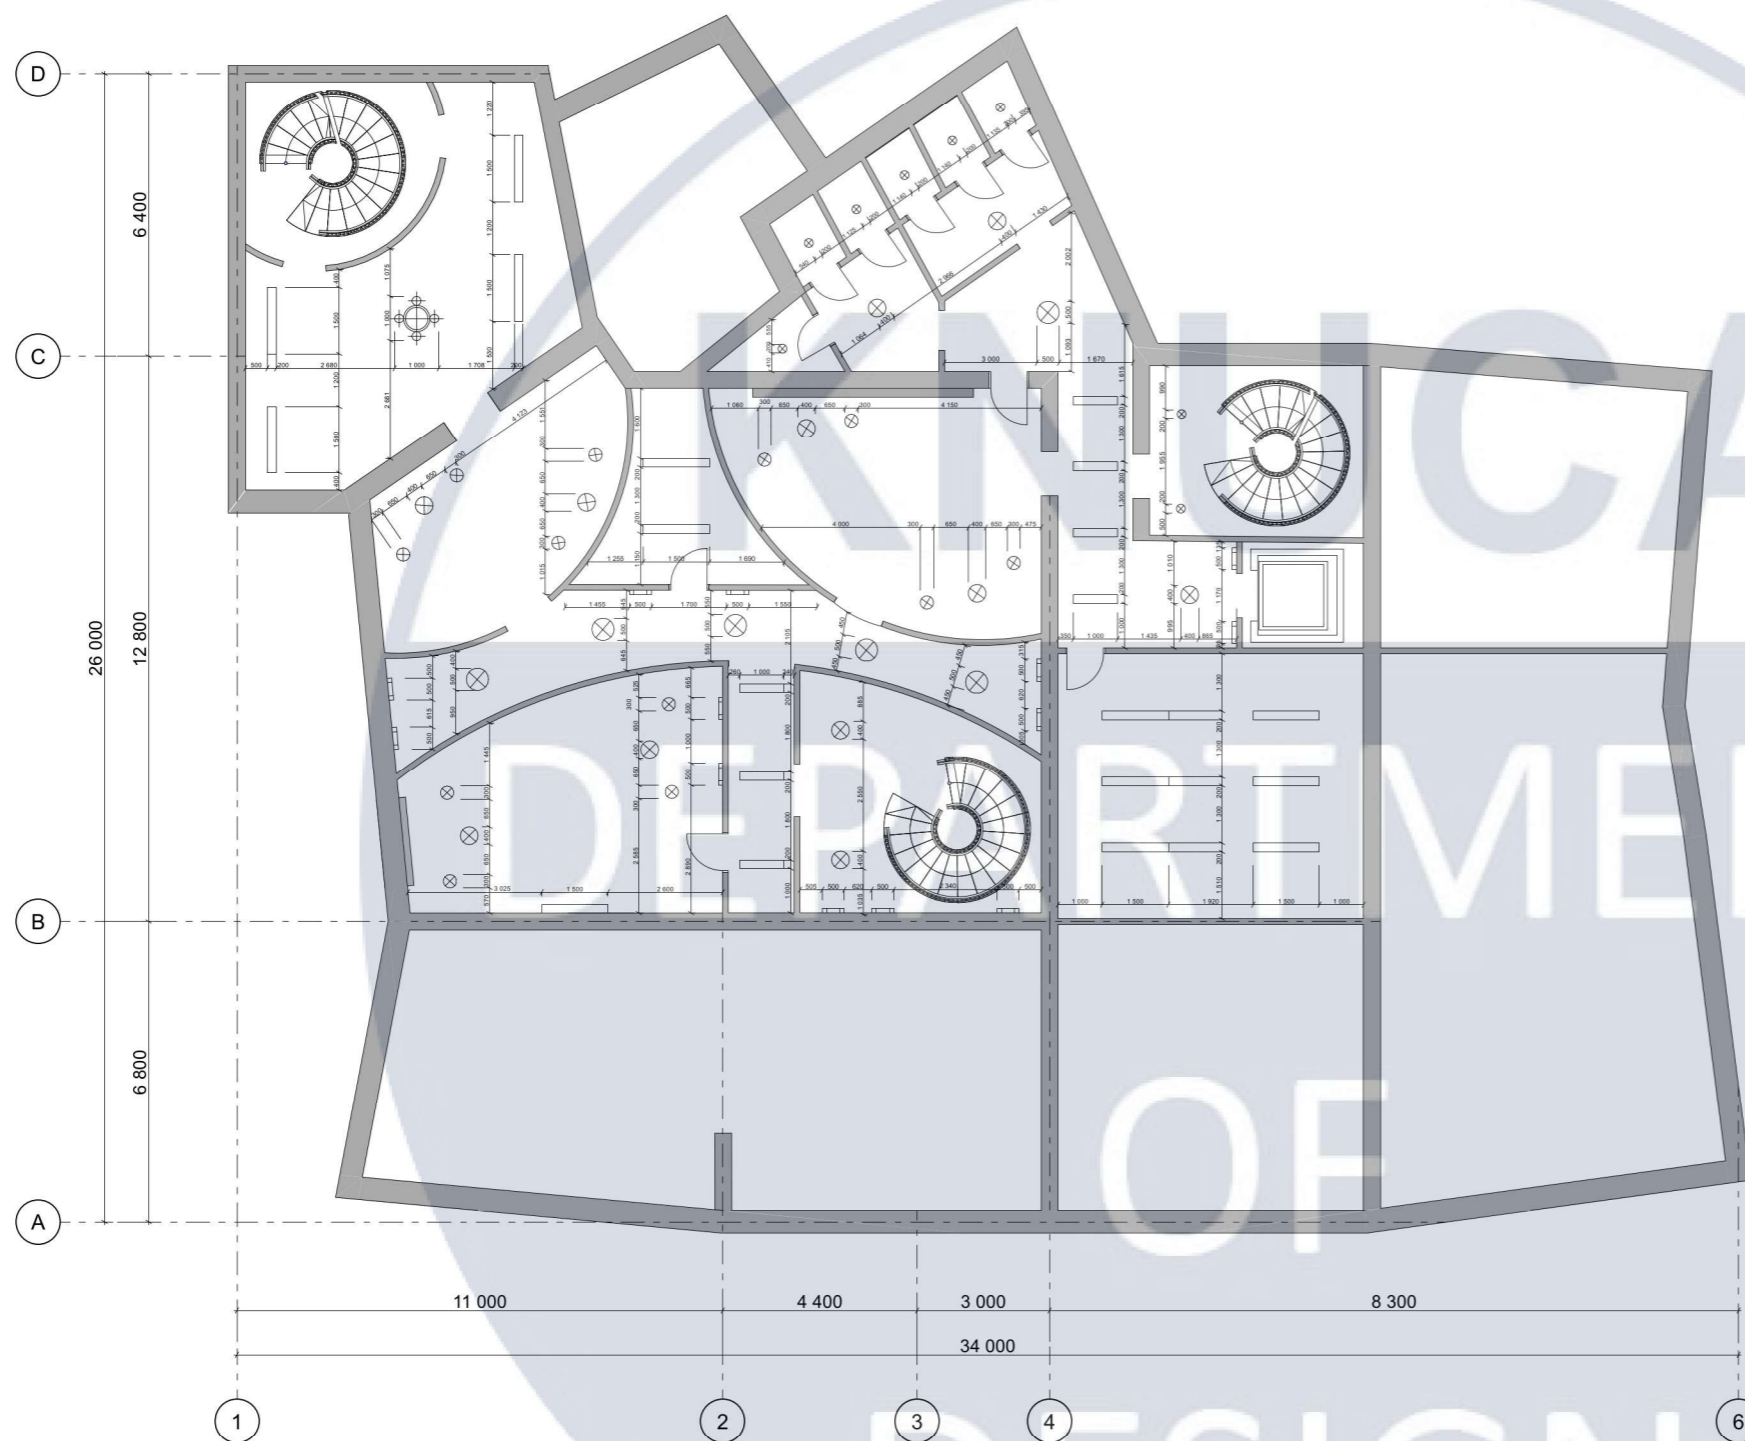


### Специфікація освітлювальних засобів

№	Умове позначення	Назва	Зображення
1	⊗	Світильник круглий r 100	
2	⊗	Світильник круглий r 150	
3	⊗	Світильник круглий r 200	
4	⊗	Світильник круглий r 250	
5	⊗	Велика люстра	
6	—	Люмінесцентна лампа L 2000	
7	—	Люмінесцентна лампа L 1500	
8	▬	Настінний світильник	

				Дизайн інтер'єрів приміщень дитячого центру психологічної реабілітації		
				План стелі та освітлення -1 поверх, специфікація освітлювальних засобів		
		Підпис		Дата		
Виконала	Осипенко Анастасія				Стадія	Аркуш
Перевірів	Емаманфар Алі				кп	22
				Маштаб		М 1:100
				КИЇВСЬКИЙ НАЦІОНАЛЬНИЙ УНІВЕРСИТЕТ БУДІВНИЦТВА І АРХІТЕКТУРИ		ДН-20-3

### План розміщення вікон і дверей -1 поверх

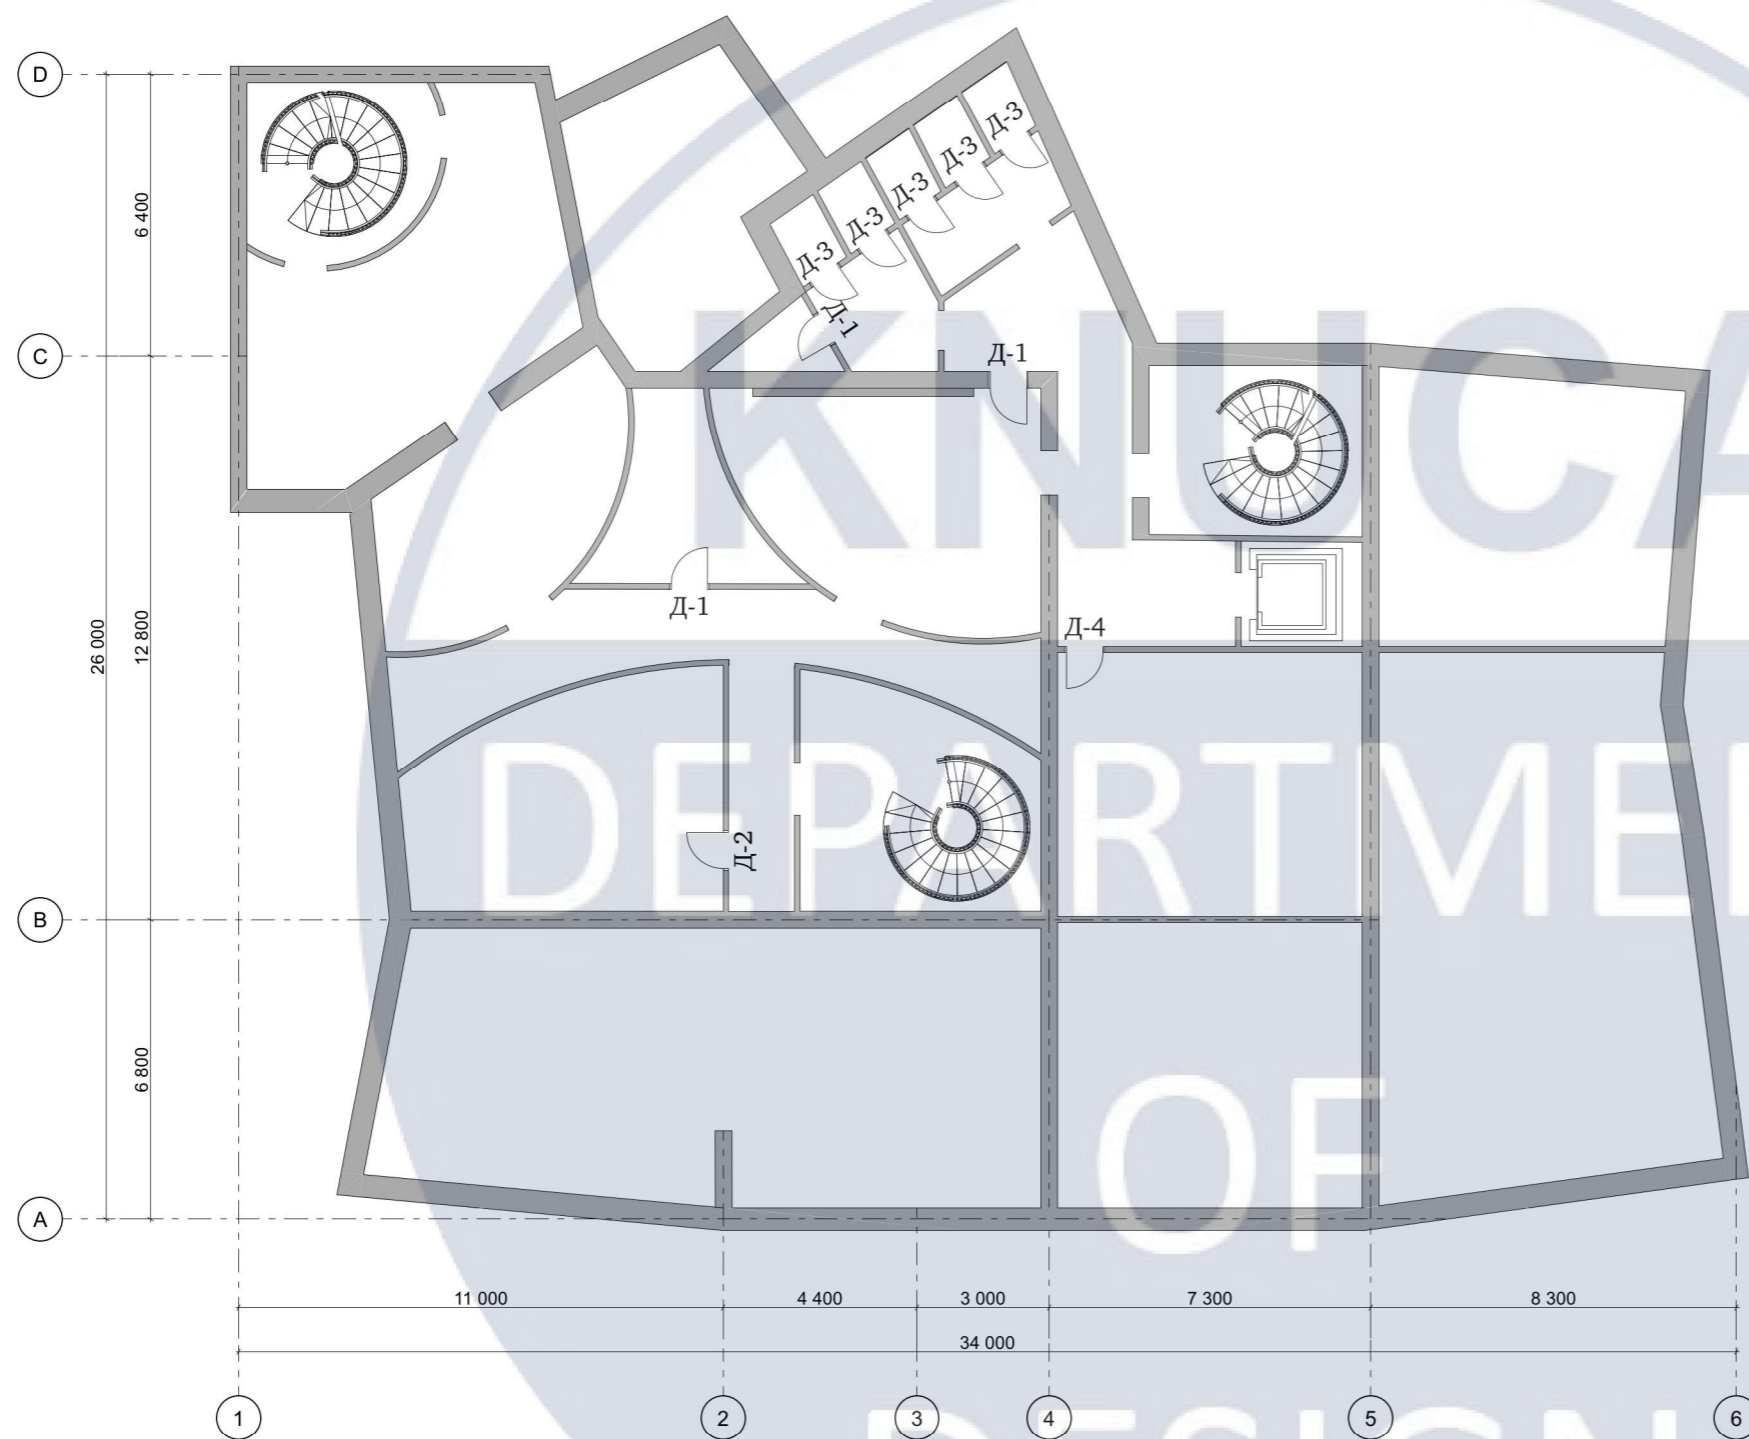


### Специфікація вікон і дверей

№	Умовне позначення	Найменування	Розмір, мм	К-сть	Зображення
1	Д-1	Жалюзійні двері білі із МДФ	1000*2050	3	
2	Д-2	Жалюзійні двері блакитні із МДФ	1000*2050	1	
3	Д-3	Міжкімнатні двері Fresca Colombo	900*2000	5	
4	Д-4	Двері білі розпашні для кінозали	1000*2100	1	

Дизайн інтер'єрів приміщень дитячого центру психологічної реабілітації					
План розміщення вікон і дверей -1 поверх, специфікація вікон і дверей					
		Підпис		Дата	
Виконала	Осипенко Анастасія			Стадія	Аркуш
Перевірів	Емам'янфар Алі			КП	Маштаб
				КП	23
				М	1:100
КИЇВСЬКИЙ НАЦІОНАЛЬНИЙ УНІВЕРСИТЕТ БУДІВНИЦТВА І АРХІТЕКТУРИ				ДН-20-3	


### План розгорток 1 поверх

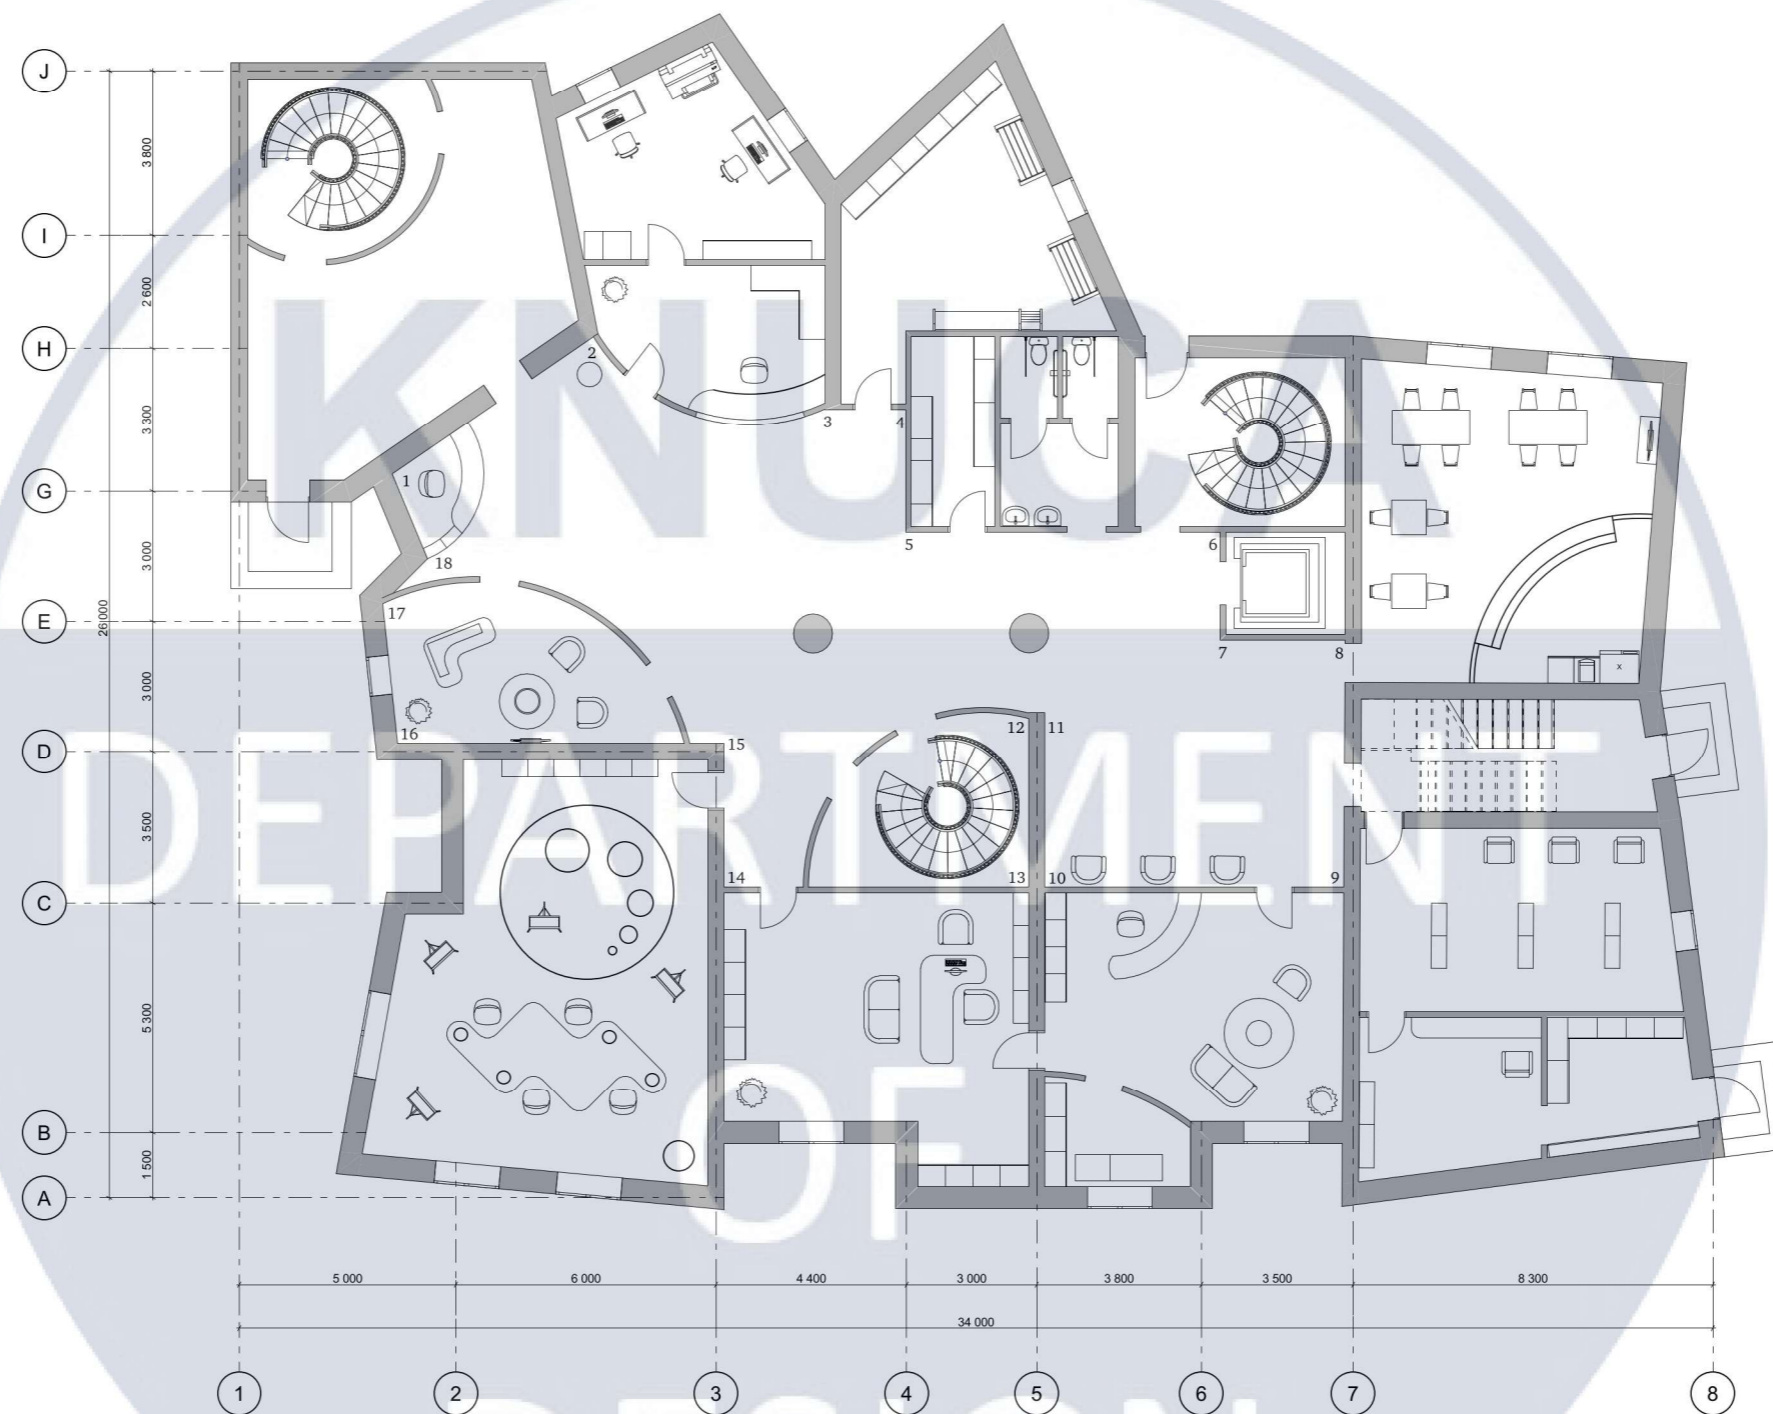


				Дизайн інтер'єрів приміщень дитячого центру психологічної реабілітації		
				План розгорток 1 поверх		
		Підпис		Дата		
Виконала	Осипенко Анастасія			Стадія	Аркуш	Маштаб
Перевірів	Емаманфар Алі			КП	24	М 1:100
				КИЇВСЬКИЙ НАЦІОНАЛЬНИЙ УНІВЕРСИТЕТ БУДІВНИЦТВА І АРХІТЕКТУРИ		ДН-20-3



						Дизайн інтер'єрів приміщень дитячого центру психологічної реабілітації				
						Розгортки стін 1 поверху				
						Підпис	Дата			
Виконала	Осипенко Анастасія							Стадія	Аркуш	Маштаб
Перевірів	Емаманфар Алі							КП	25	М 1:100
						КІЇВСЬКИЙ НАЦІОНАЛЬНИЙ УНІВЕРСИТЕТ БУДІВНИЦТВА І АРХІТЕКТУРИ			ДН-20-3	

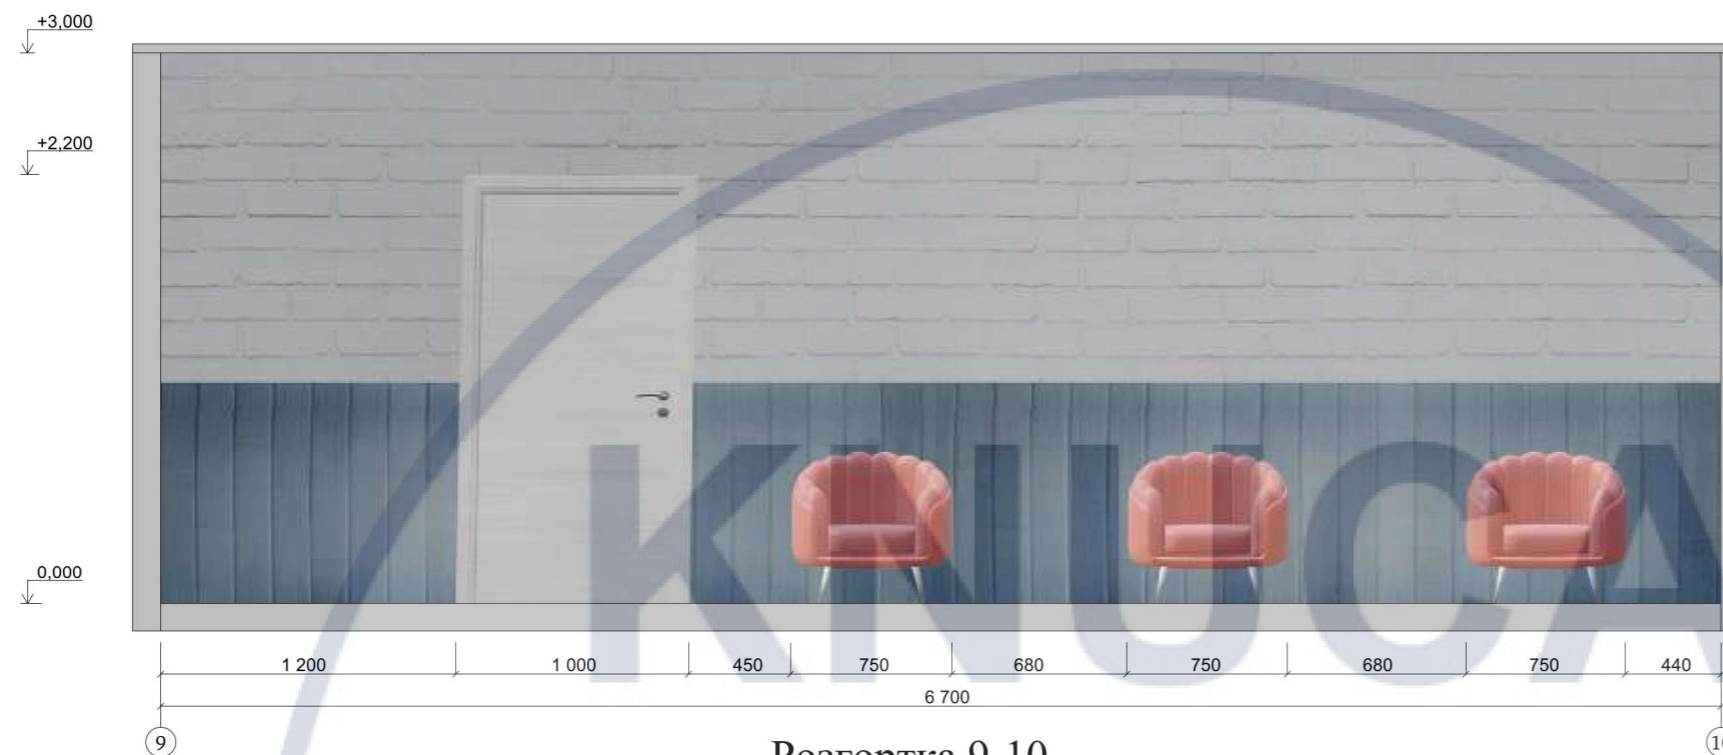


Розгортка 9-10

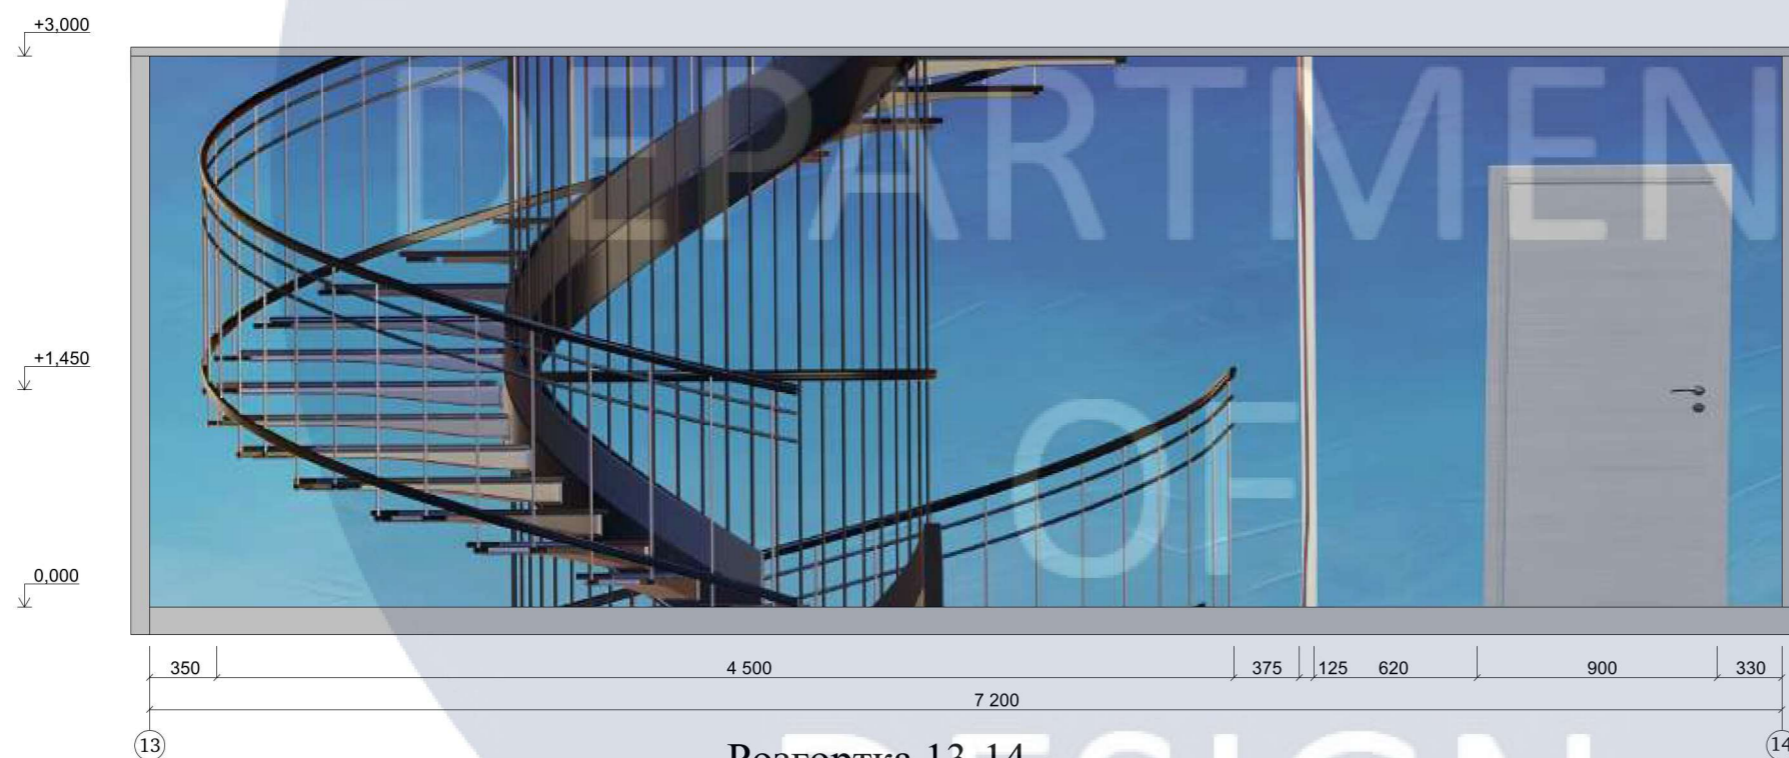

Розгортка 13-14

						Дизайн інтер'єрів приміщень дитячого центру психологічної реабілітації				
						Розгортки стін 1 поверху				
						Підпис	Дата			
Виконала	Осипенко Анастасія							Стадія	Аркуш	Маштаб
Перевірів	Емам'янфар Алі							кп	26	М 1:100
						КІЇВСЬКИЙ НАЦІОНАЛЬНИЙ УНІВЕРСИТЕТ БУДІВНИЦТВА І АРХІТЕКТУРИ			ДН-20-3	

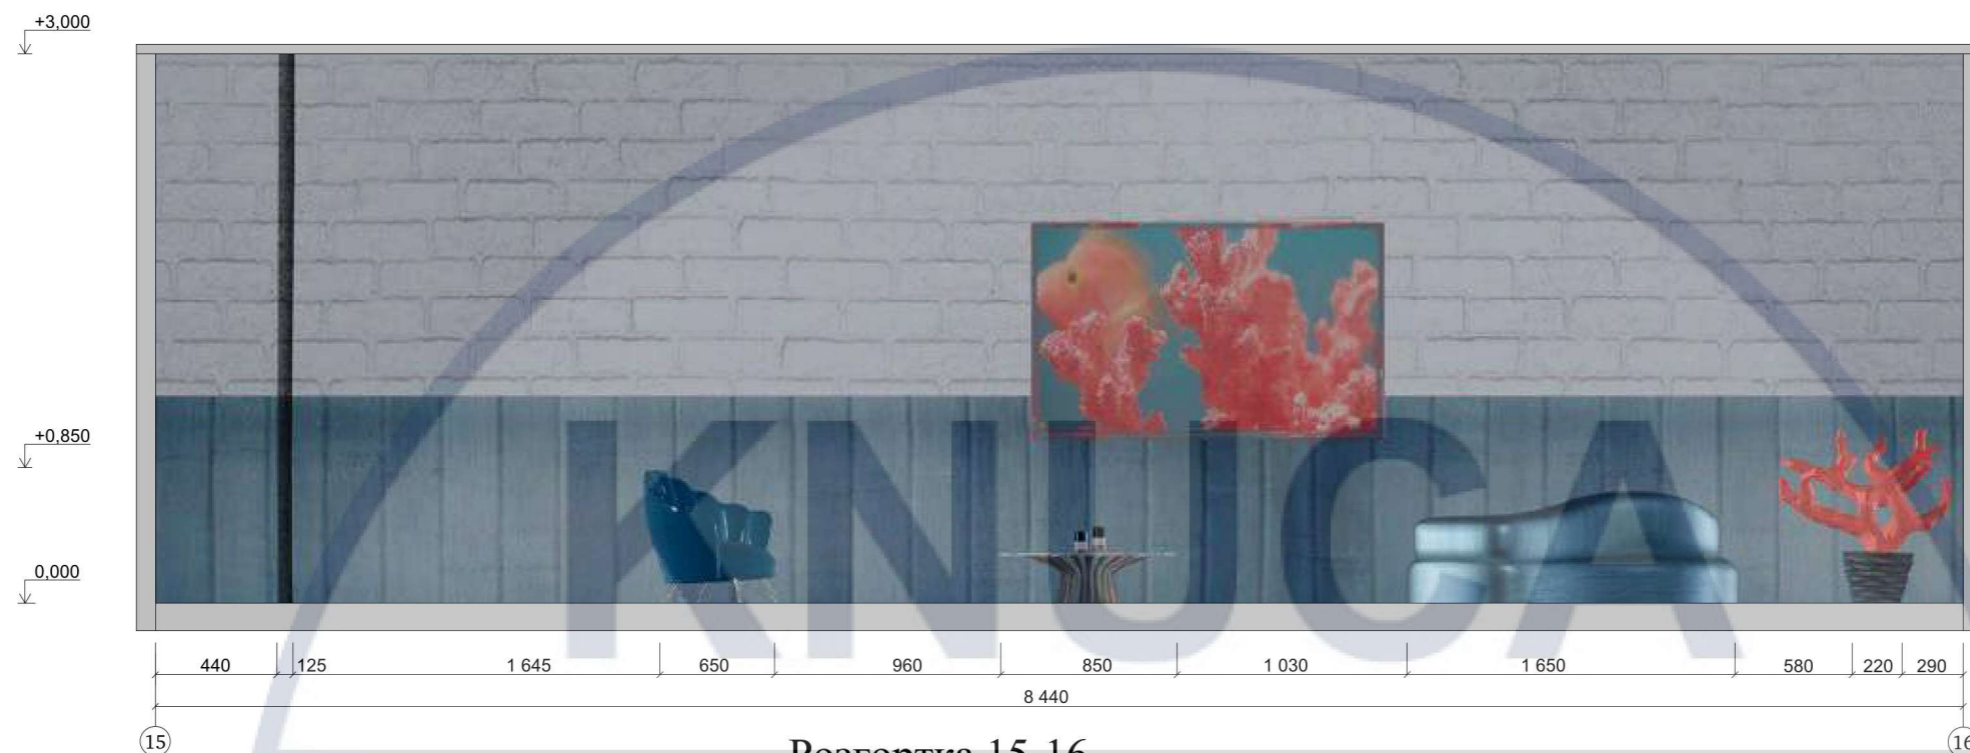

Розгортка 15-16



Розгортка 16-17




Розгортка 18-1

						Дизайн інтер'єрів приміщень дитячого центру психологічної реабілітації				
						Розгортки стін 1 поверху				
						Підпис	Дата			
Виконала	Осипенко Анастасія							Стадія	Аркуш	Маштаб
Перевірів	Емам'янфар Алі							КП	27	М 1:100
						КІЇВСЬКИЙ НАЦІОНАЛЬНИЙ УНІВЕРСИТЕТ БУДІВНИЦТВА І АРХІТЕКТУРИ			ДН-20-3	



Візуалізація рецепції 1 поверх

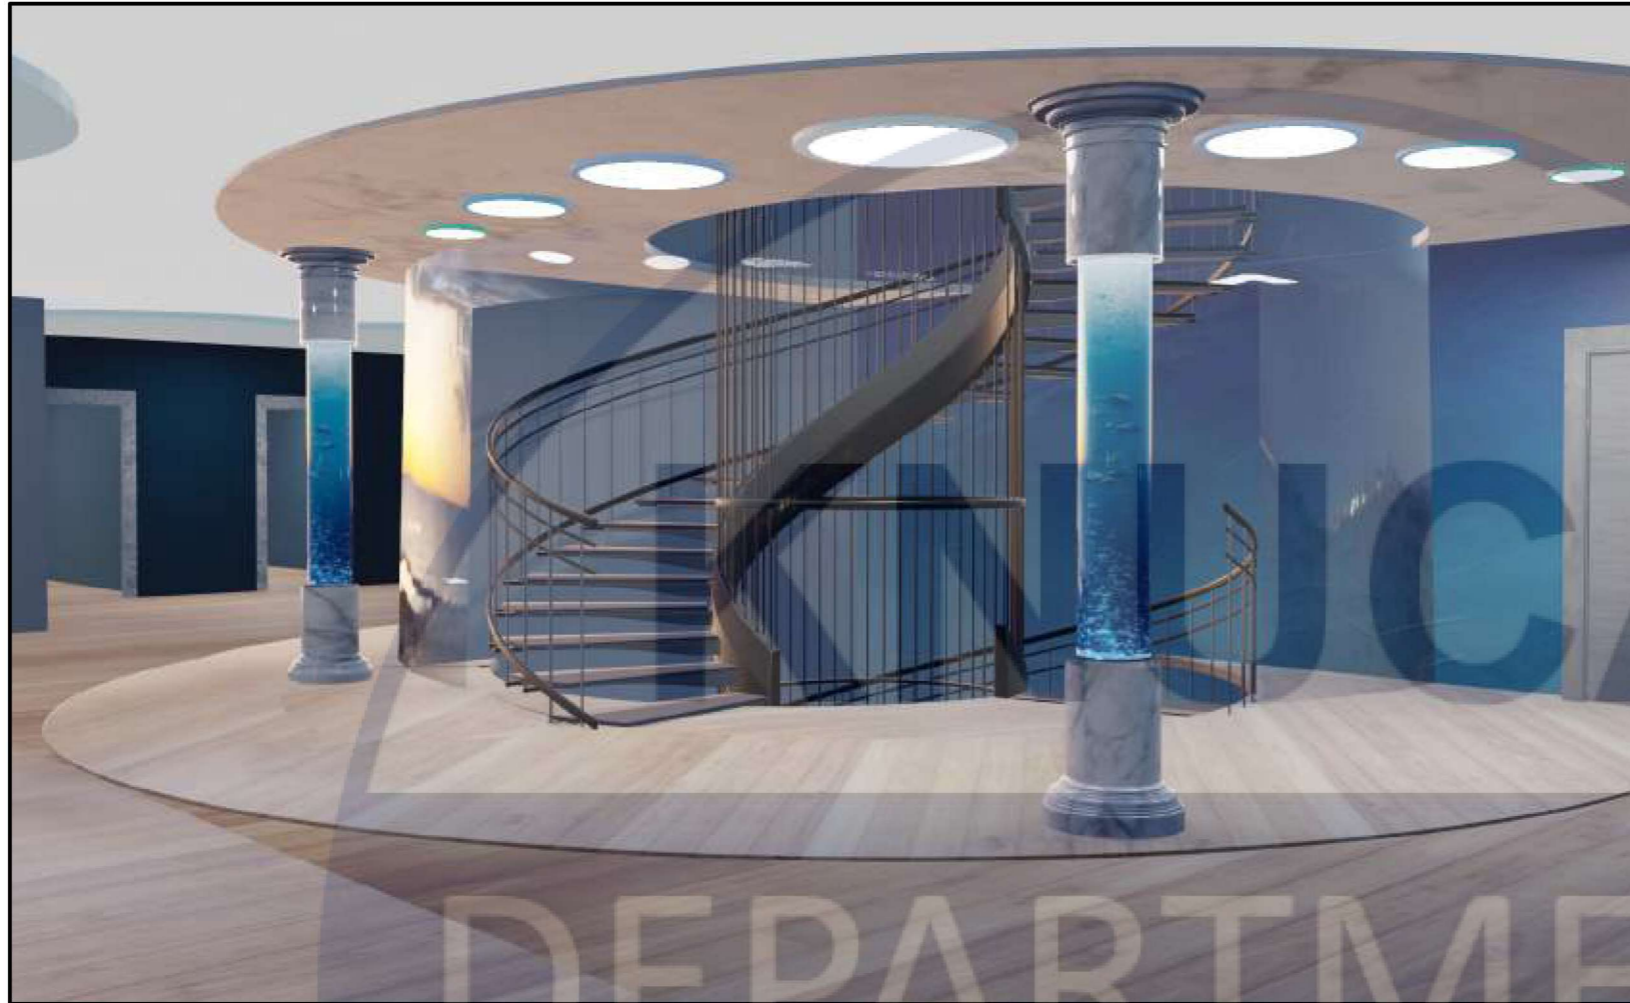

Візуалізація рецепції 1 поверх



Візуалізація зони очікування 1 поверх



Візуалізація кабінета психолога 1 поверх




Візуалізація кабінета психолога 1 поверх




Візуалізація ігрової кімнати -1 поверх



Візуалізація ігрової кімнати -1 поверх

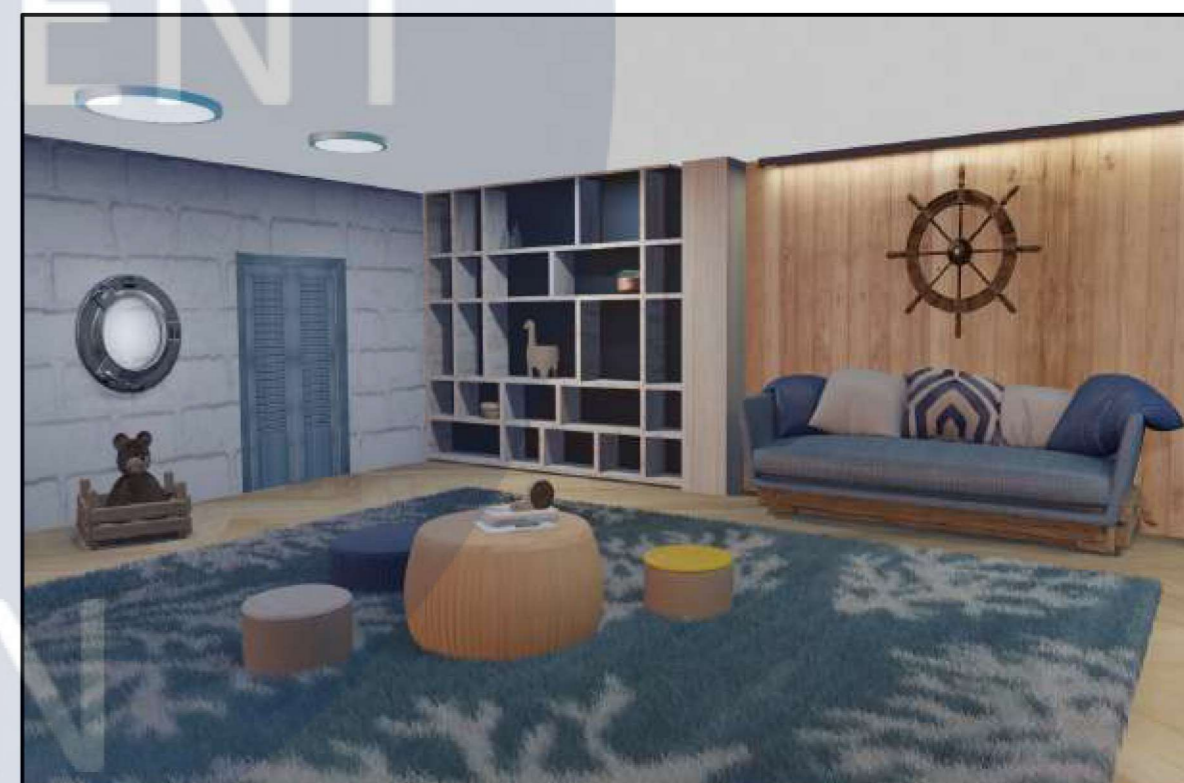

Візуалізація ігрової кімнати -1 поверх

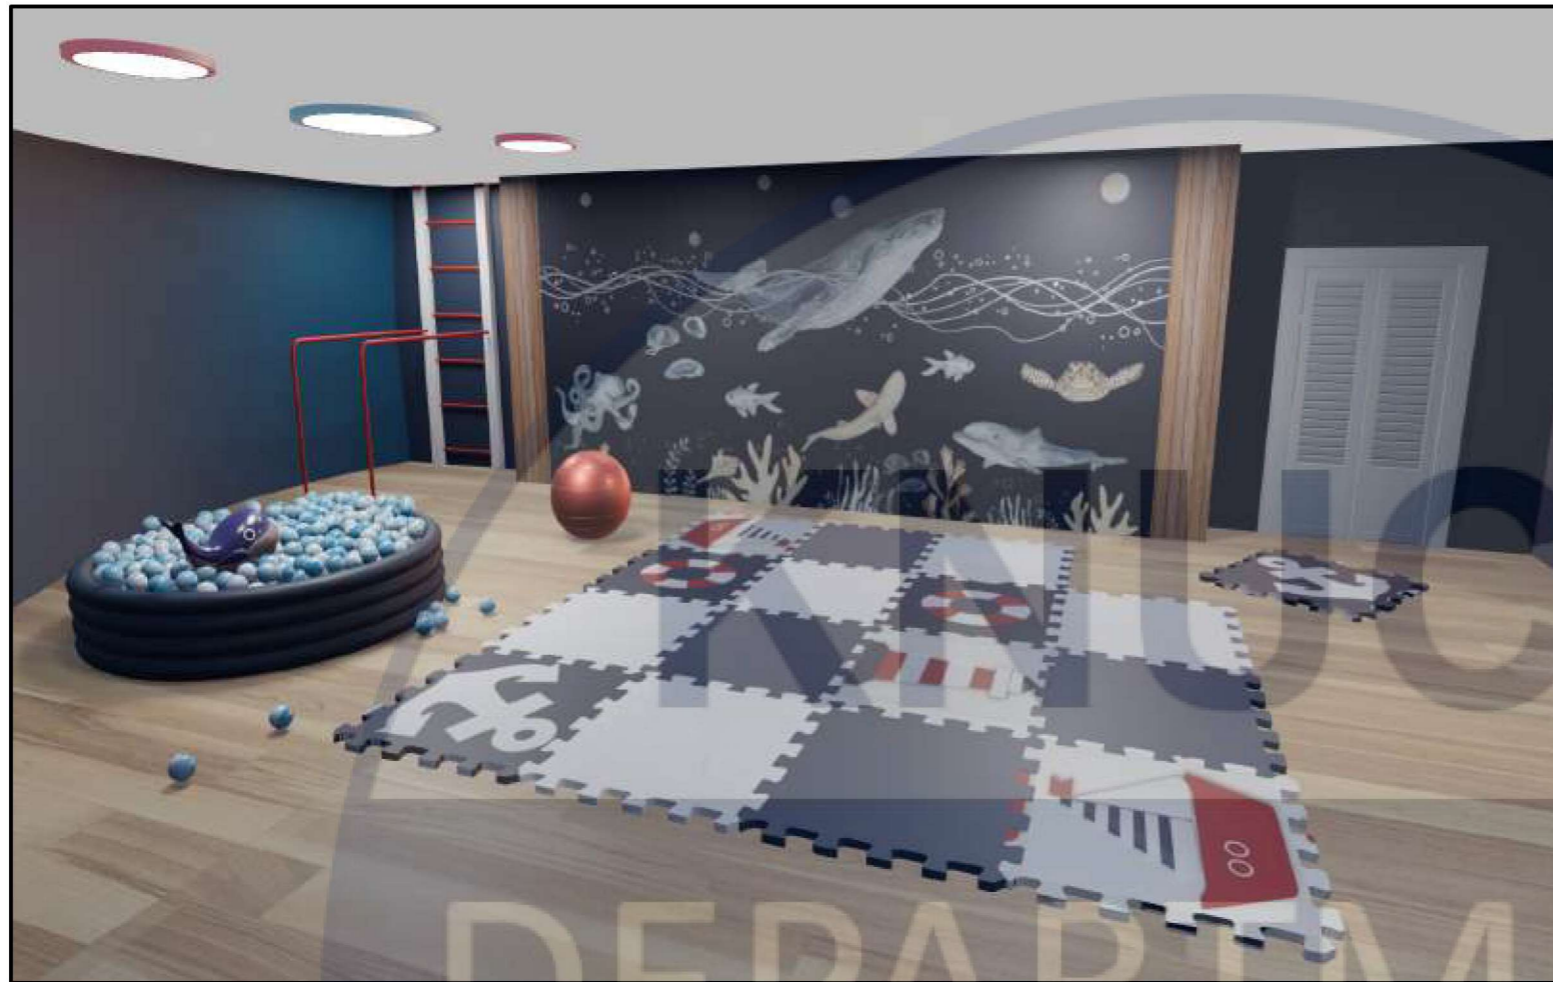

Візуалізація спортивної кімнати -1 поверх



Візуалізація спортивної кімнати -1 поверх



Візуалізація читальної зали -1 поверх


КНУСА

DEPARTMENT


Дизайн розробка стійки ресепшн

OF


DESIGN

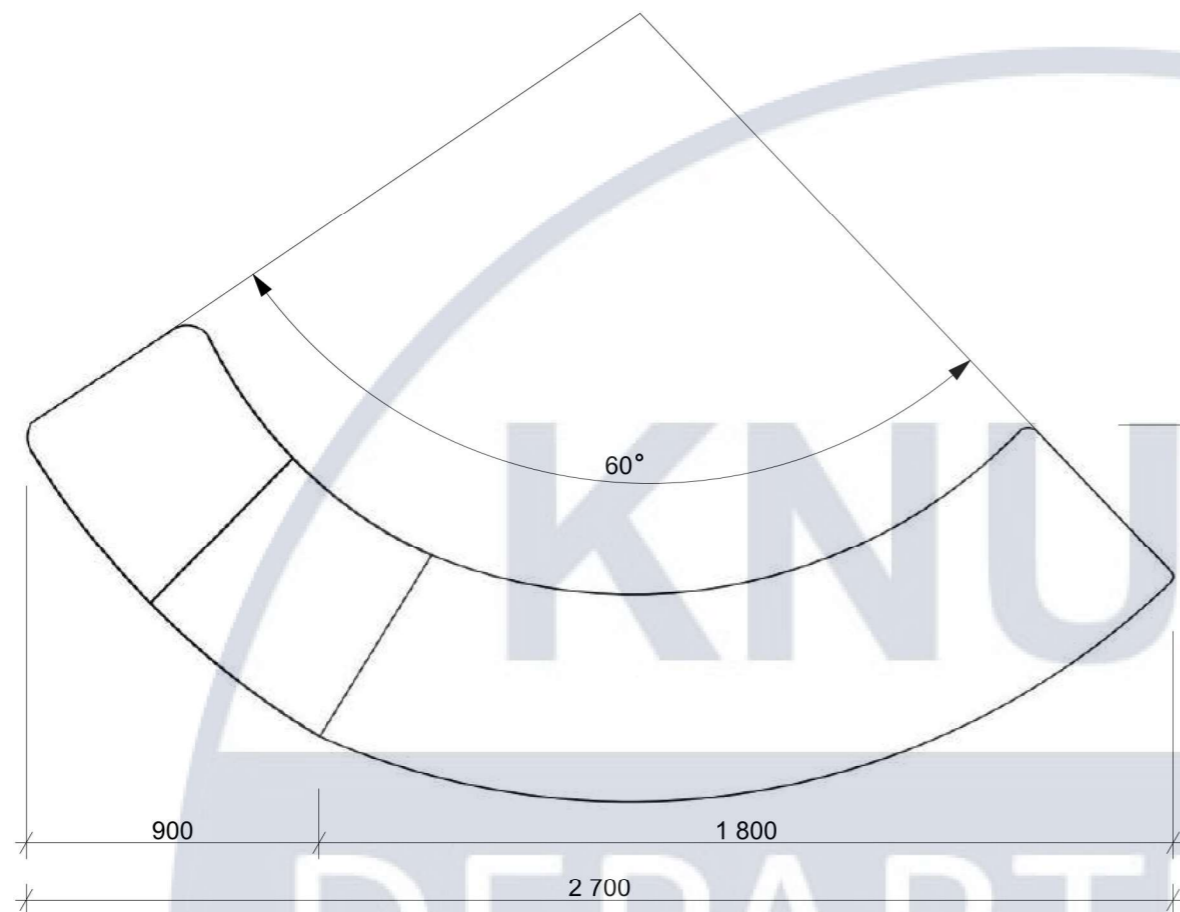

Вид зверху М 1:20

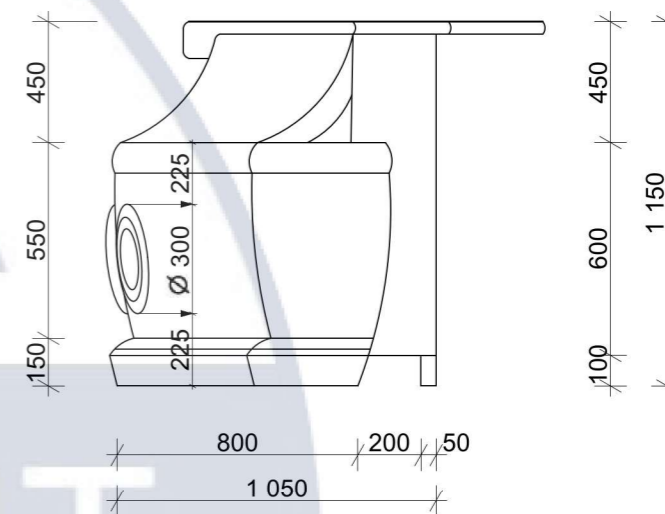


Вид збоку М 1:20

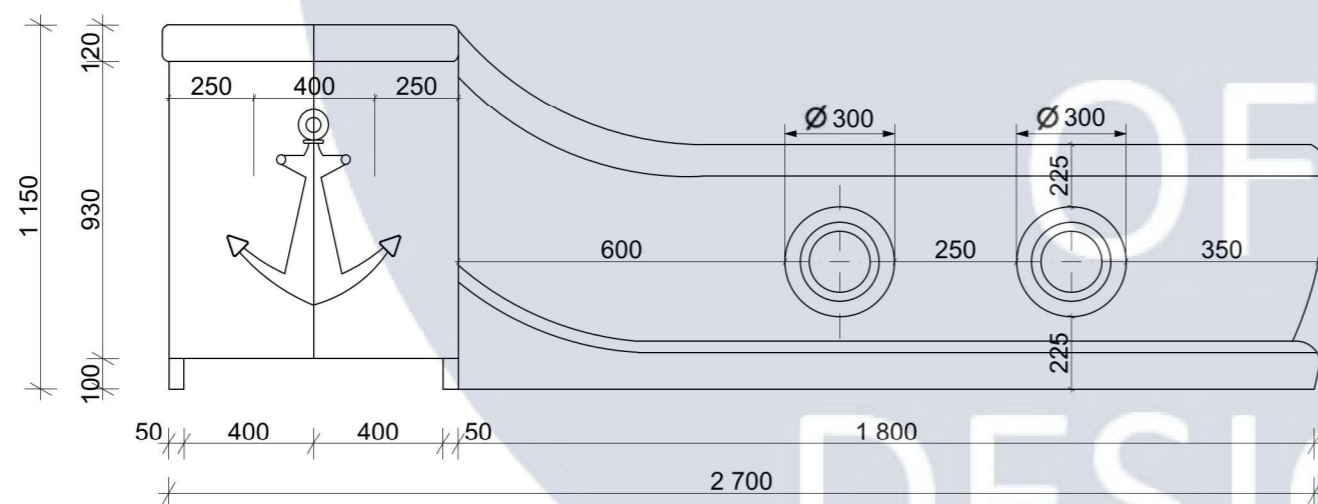


Вид спереду М 1:20

						Дизайн інтер'єрів приміщень дитячого центру психологічної реабілітації		
						Ортогональні проєкції		
				Підпис	Дата			
Виконала	Осипенко Анастасія					Стадія	Аркуш	Маштаб
Перевірів	Емаманфар Алі					кп	35	М 1:20
						КІЇВСЬКИЙ НАЦІОНАЛЬНИЙ УНІВЕРСИТЕТ БУДІВНИЦТВА І АРХІТЕКТУРИ		
						ДН-20-3		


План стійки ресепшн М 1:50

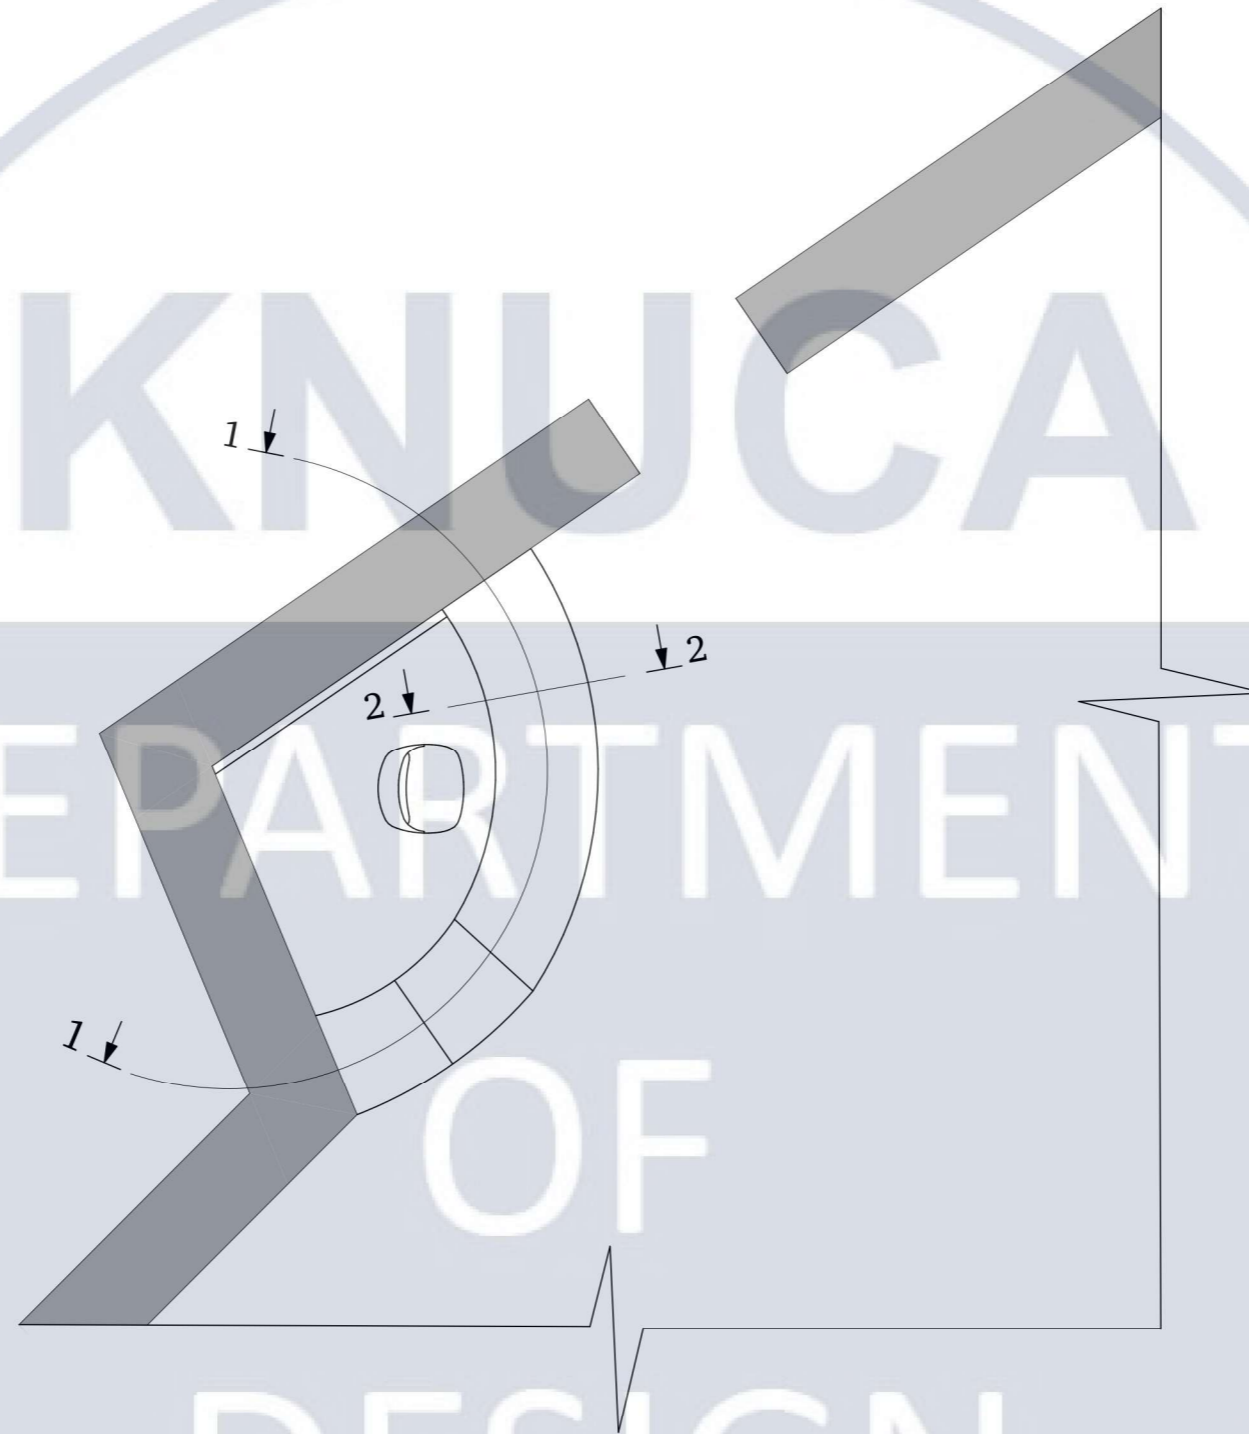


						Дизайн інтер'єрів приміщень дитячого центру психологічної реабілітації		
						План стійки ресепшн		
				Підпис	Дата			
Виконала	Осипенко Анастасія					Стадія	Аркуш	Маштаб
Перевірів	Емам'янфар Алі					КП	36	М 1:50
						КІЇВСЬКИЙ НАЦІОНАЛЬНИЙ УНІВЕРСИТЕТ БУДІВНИЦТВА І АРХІТЕКТУРИ		
						ДН-20-3		

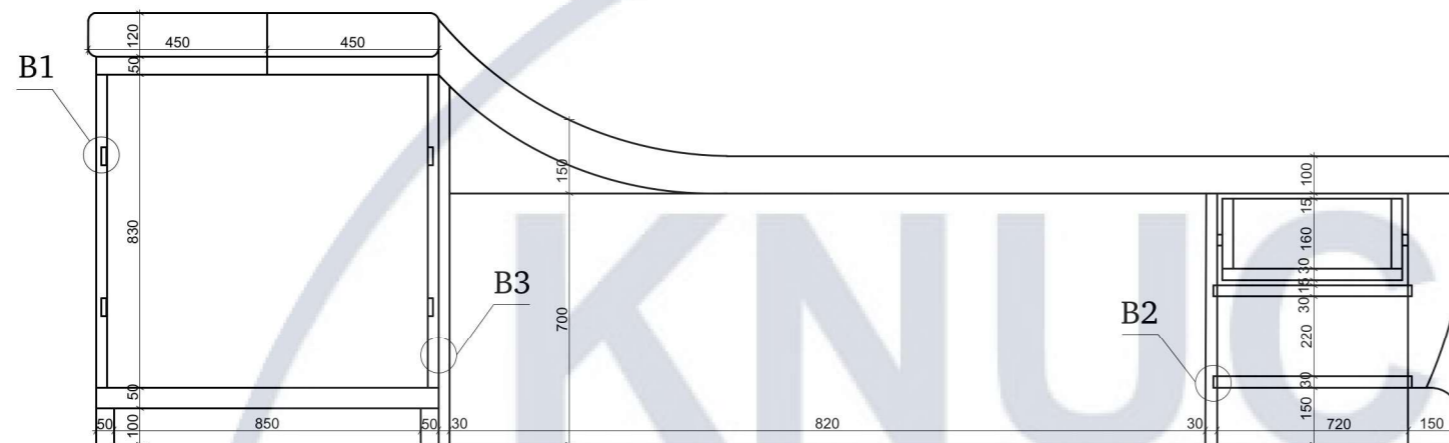


Переріз 1-1 М 1:20

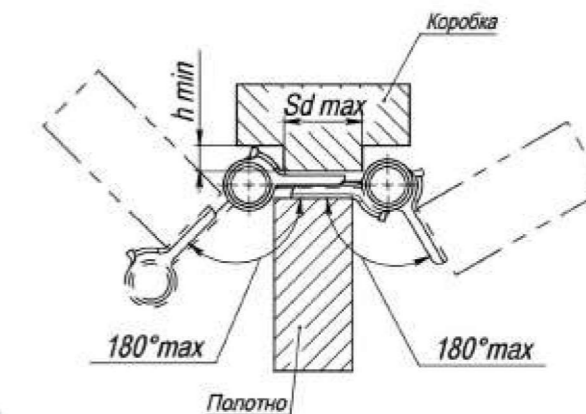

Вузол 1 М 1:5

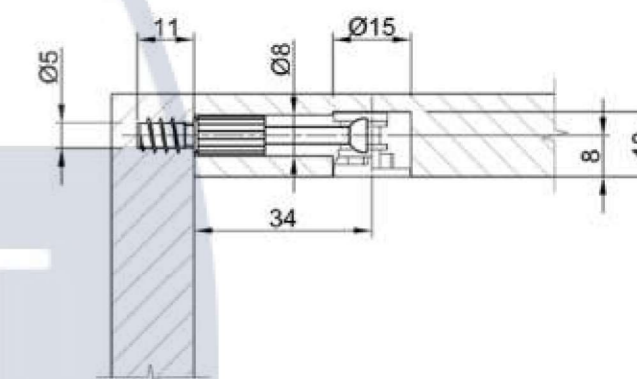


Вузол 2 М 1:5

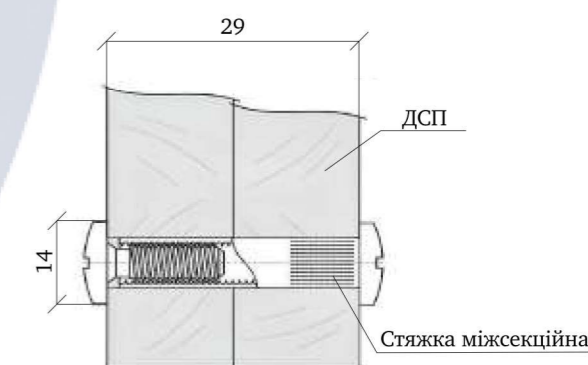


Вузол 3 М 1:5

Умовне позначення	Найменування	Розмір	Код товару	Виробник	К-сть	Зображення
В-1	Петля маятникова барна Hafele	150*26*172	92701370	Hafele	4	
В-2	Ексцентрикова стяжка Walteco	34*13*8	254752366	Walteco	4	
В-3	Стяжка міжсекційна нікель Element M6	29*14*8	52669	viyar	6	

				Дизайн інтер'єрів приміщень дитячого центру психологічної реабілітації		
				Переріз 1-1 М1:20, Вузол 1 М 1:5, Вузол 2 М 1:5, Вузол 3 М 1:5		
		Підпис		Дата		
Виконала	Осипенко Анастасія				Стадія	Аркуш
Перевірів	Емаманфар Алі				КП	37
				Маштаб		М 1:5
				КИЇВСЬКИЙ НАЦІОНАЛЬНИЙ УНІВЕРСИТЕТ БУДІВНИЦТВА І АРХІТЕКТУРИ		ДН-20-3

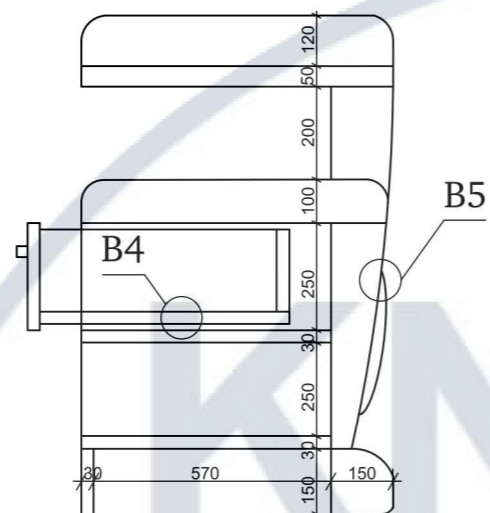


Переріз 2-2 М 1:20

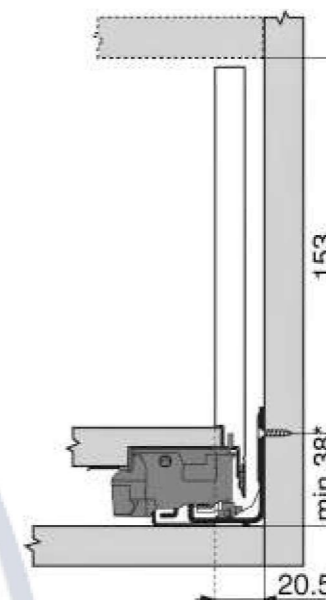


Вузол 4 М 1:5

Умовне позначення	Найменування	Розмір	Код товару	Виробник	К-сть	Зображення
В-4	Направляючі тандембокс з доводчиком	500*250*16	40407305	DC	1	
В-5	Саморіз метал-деревина з крильцями, Corrseal	22*5*12	595165	Corrseal	6	

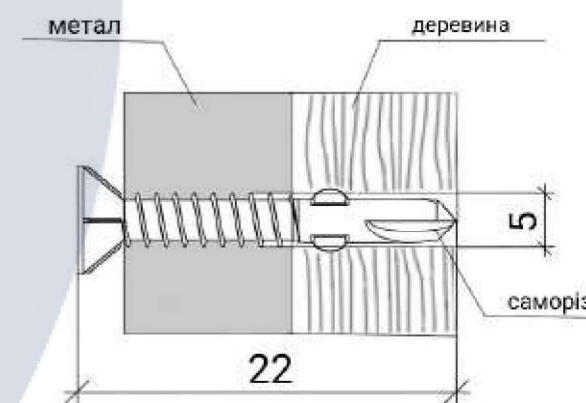


Вузол 5 М 1:5

				Дизайн інтер'єрів приміщень дитячого центру психологічної реабілітації		
				Переріз 2-2 М1:20, Вузол 4 М 1:5, Вузол 5 М 1:5		
		Підпис		Дата		
Виконала	Осипенко Анастасія			Стадія	Аркуш	Маштаб
Перевірів	Емаманфар Алі			КП	38	М 1:5
				КИЇВСЬКИЙ НАЦІОНАЛЬНИЙ УНІВЕРСИТЕТ БУДІВНИЦТВА І АРХІТЕКТУРИ		ДН-20-3

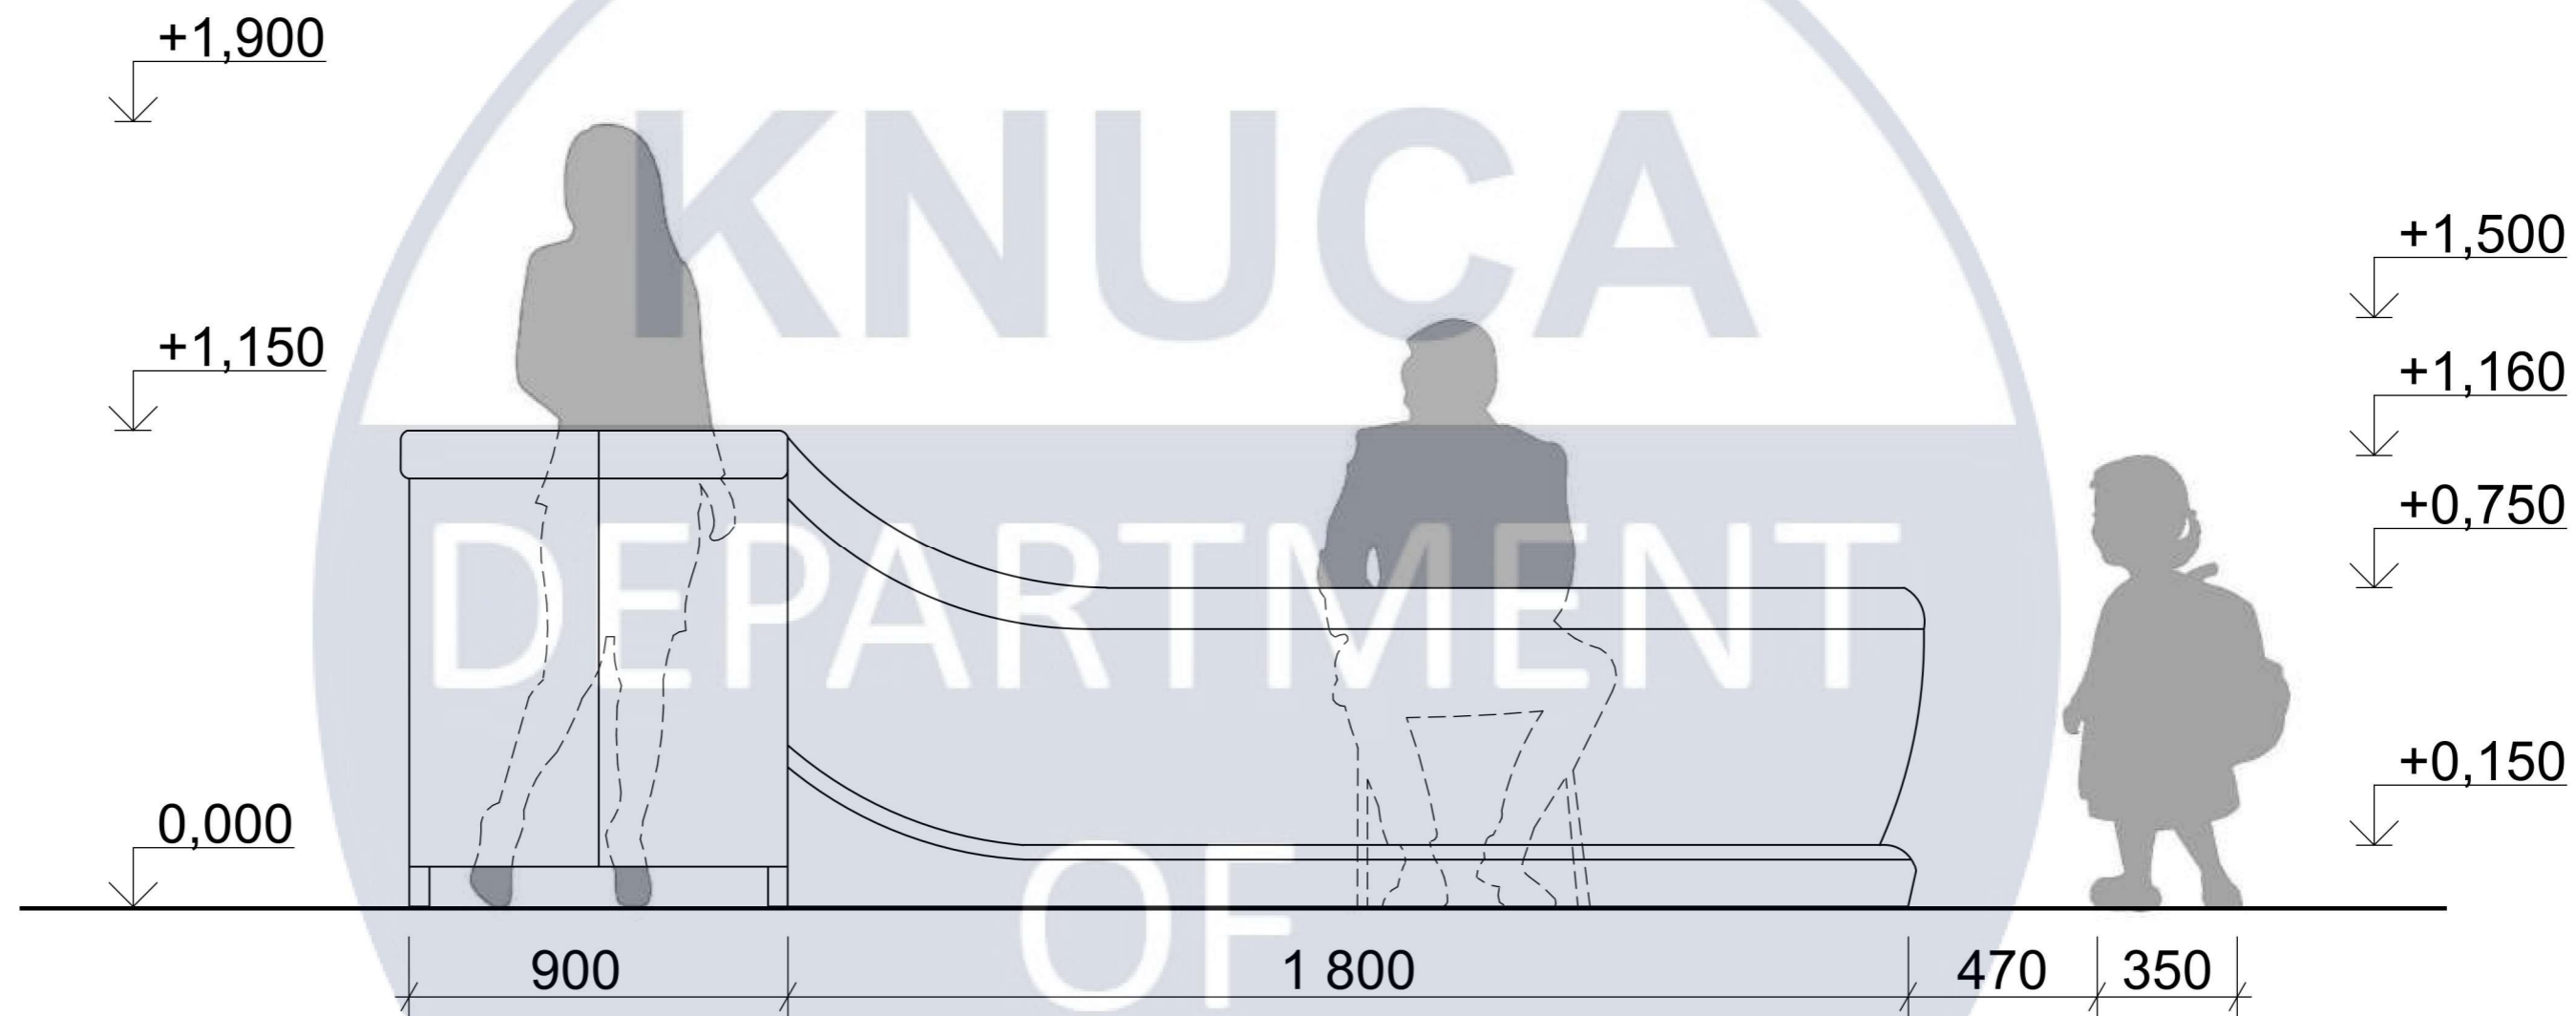


Ергономічна схема вид спереду

						Дизайн інтер'єрів приміщень дитячого центру психологічної реабілітації				
						Ергономічна схема вид спереду				
						Підпис	Дата			
Виконала	Осипенко Анастасія							Стадія	Аркуш	Маштаб
Перевірів	Емаманфар Алі							КП	39	
						КІЇВСЬКИЙ НАЦІОНАЛЬНИЙ УНІВЕРСИТЕТ БУДІВНИЦТВА І АРХІТЕКТУРИ				
						ДН-20-3				

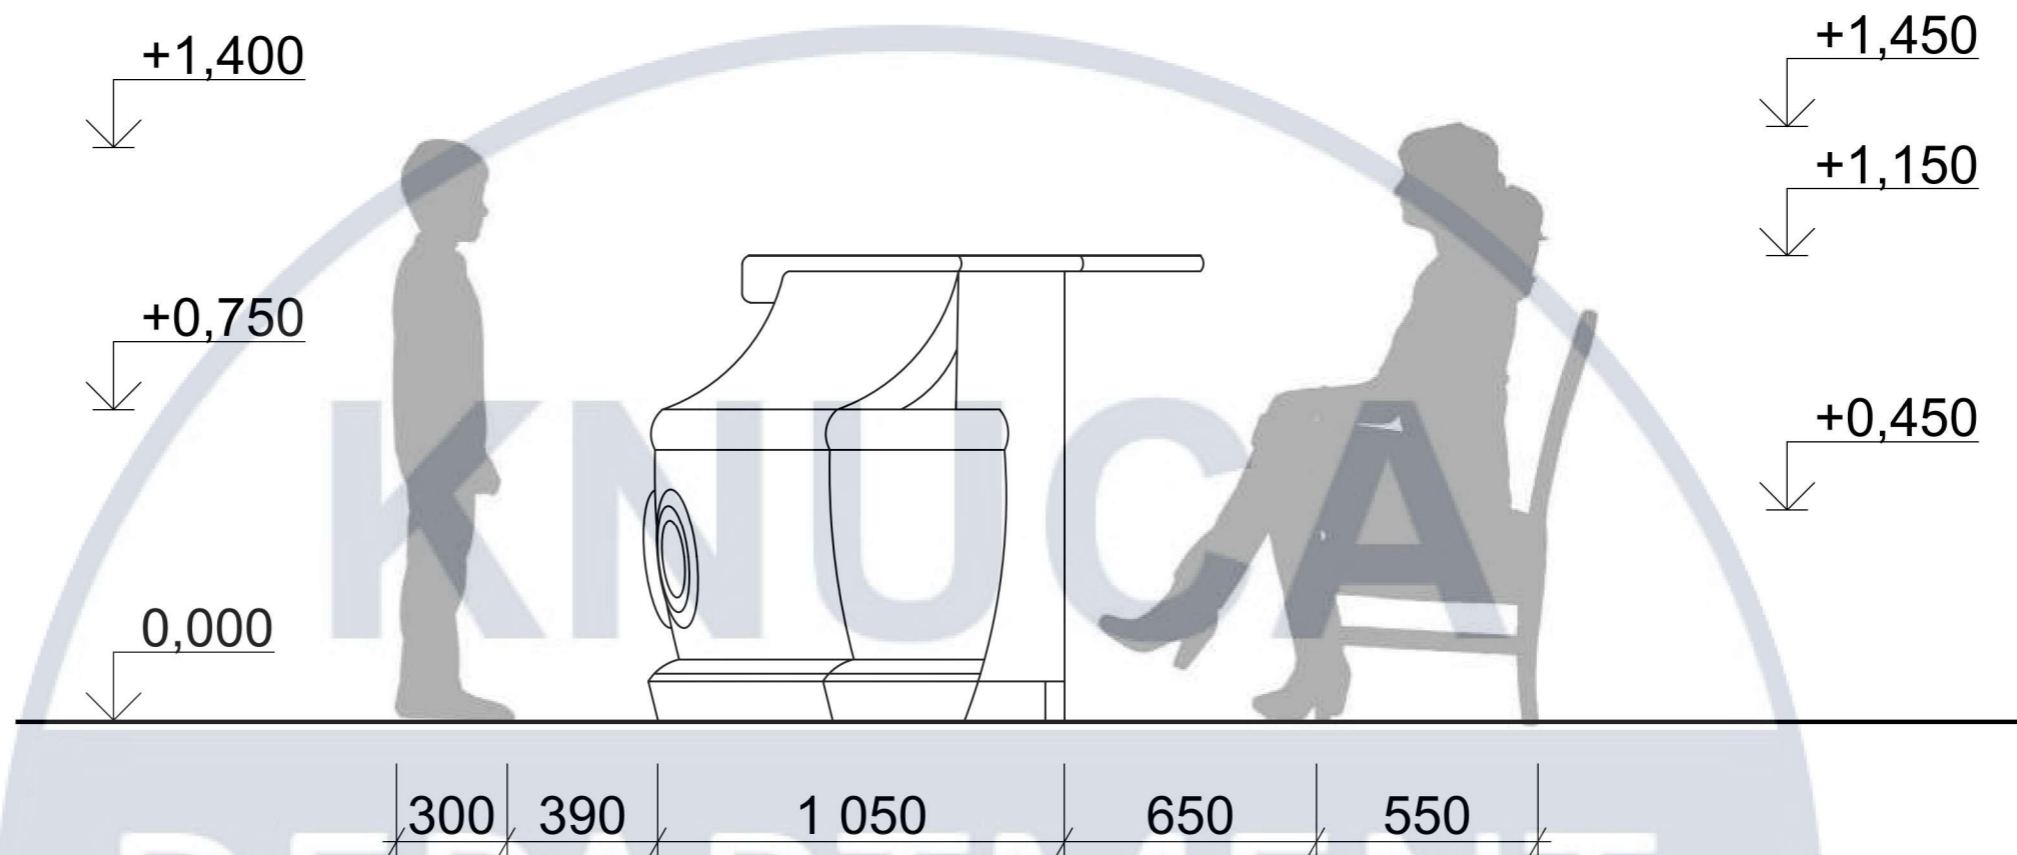

Ергономічна схема вид збоку

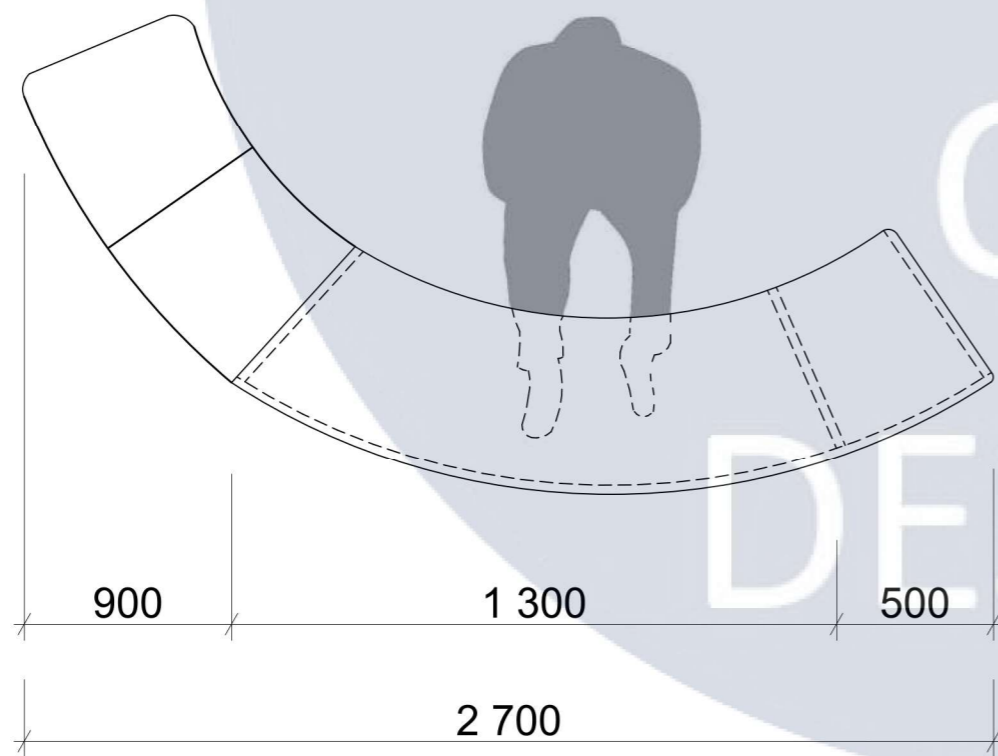

Ергономічна схема вид зверху

						Дизайн інтер'єрів приміщень дитячого центру психологічної реабілітації				
						Ергономічна схема вид збоку, вид зверху				
						Підпис	Дата			
Виконала	Осипенко Анастасія							Стадія	Аркуш	Маштаб
Перевірів	Емаманфар Алі							КП	40	
						КІЇВСЬКИЙ НАЦІОНАЛЬНИЙ УНІВЕРСИТЕТ БУДІВНИЦТВА І АРХІТЕКТУРИ		ДН-20-3		



						Дизайн інтер'єрів приміщень дитячого центру психологічної реабілітації			
						АксонOMETричне зображення			
						Підпис	Дата		
Виконала	Осипенко Анастасія								
Перевірів	Емам'янфар Алі								
						Стадія	Аркуш	Маштаб	
						КП	41		
						КІЇВСЬКИЙ НАЦІОНАЛЬНИЙ УНІВЕРСИТЕТ БУДІВНИЦТВА І АРХІТЕКТУРИ		ДН-20-3	



						Дизайн інтер'єрів приміщень дитячого центру психологічної реабілітації				
						АксонOMETричне зображення				
						Підпис	Дата			
Виконала	Осипенко Анастасія							Стадія	Аркуш	Маштаб
Перевірів	Емам'янфар Алі							КП	42	
						КИЇВСЬКИЙ НАЦІОНАЛЬНИЙ УНІВЕРСИТЕТ БУДІВНИЦТВА І АРХІТЕКТУРИ				
						ДН-20-3				