




АксонOMETрична схема холодного водопостачання

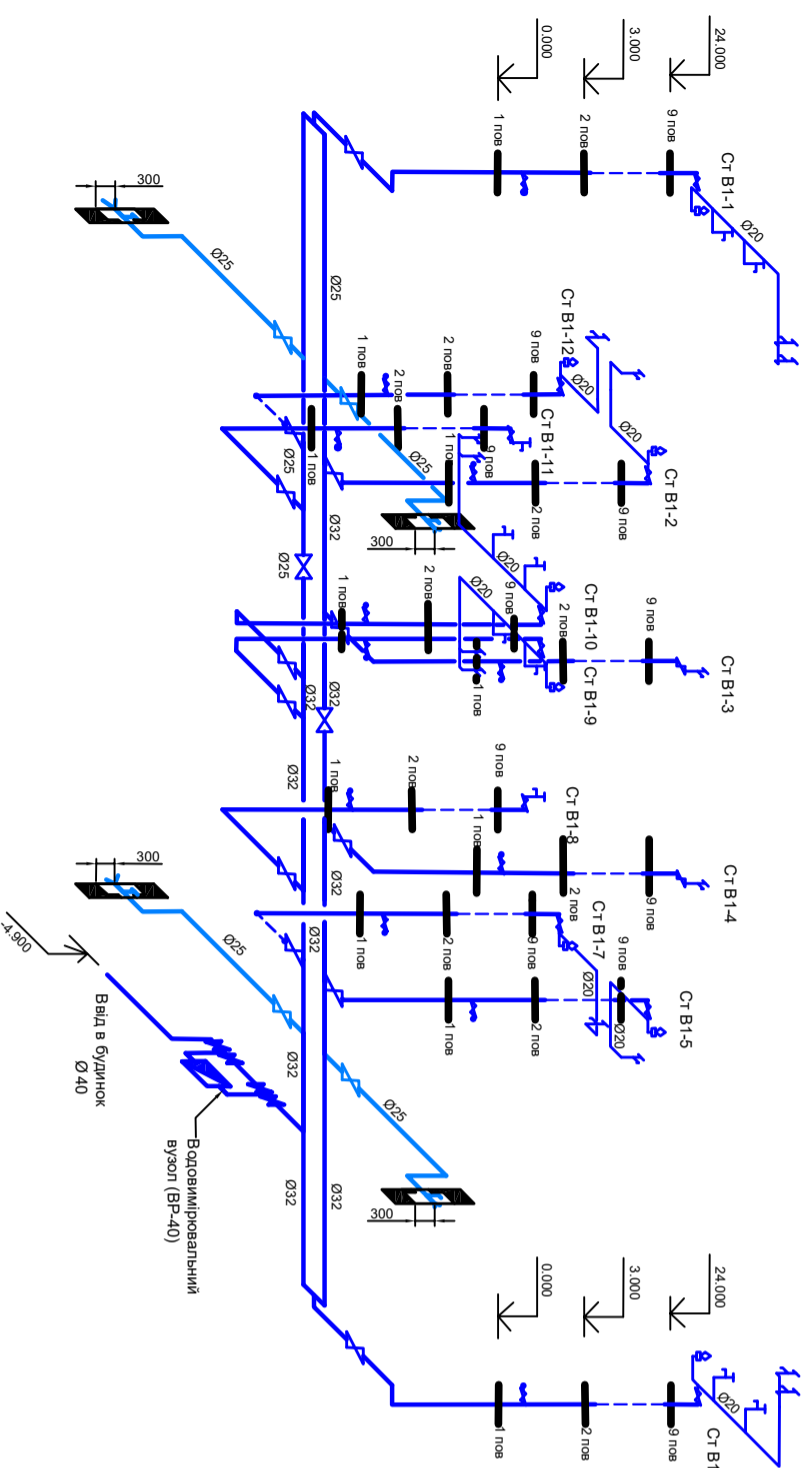


АксонOMETрична схема гарячого водопостачання

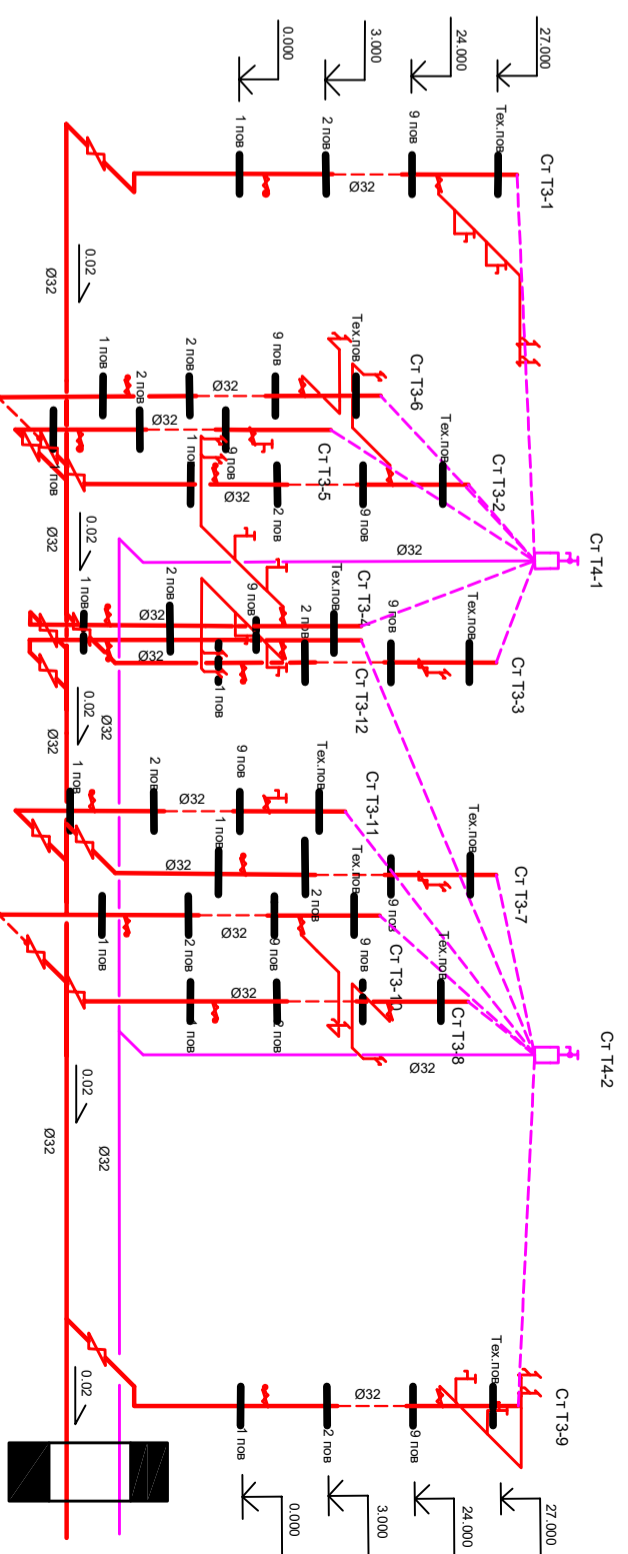

АксонOMETрична схема побутової каналізації

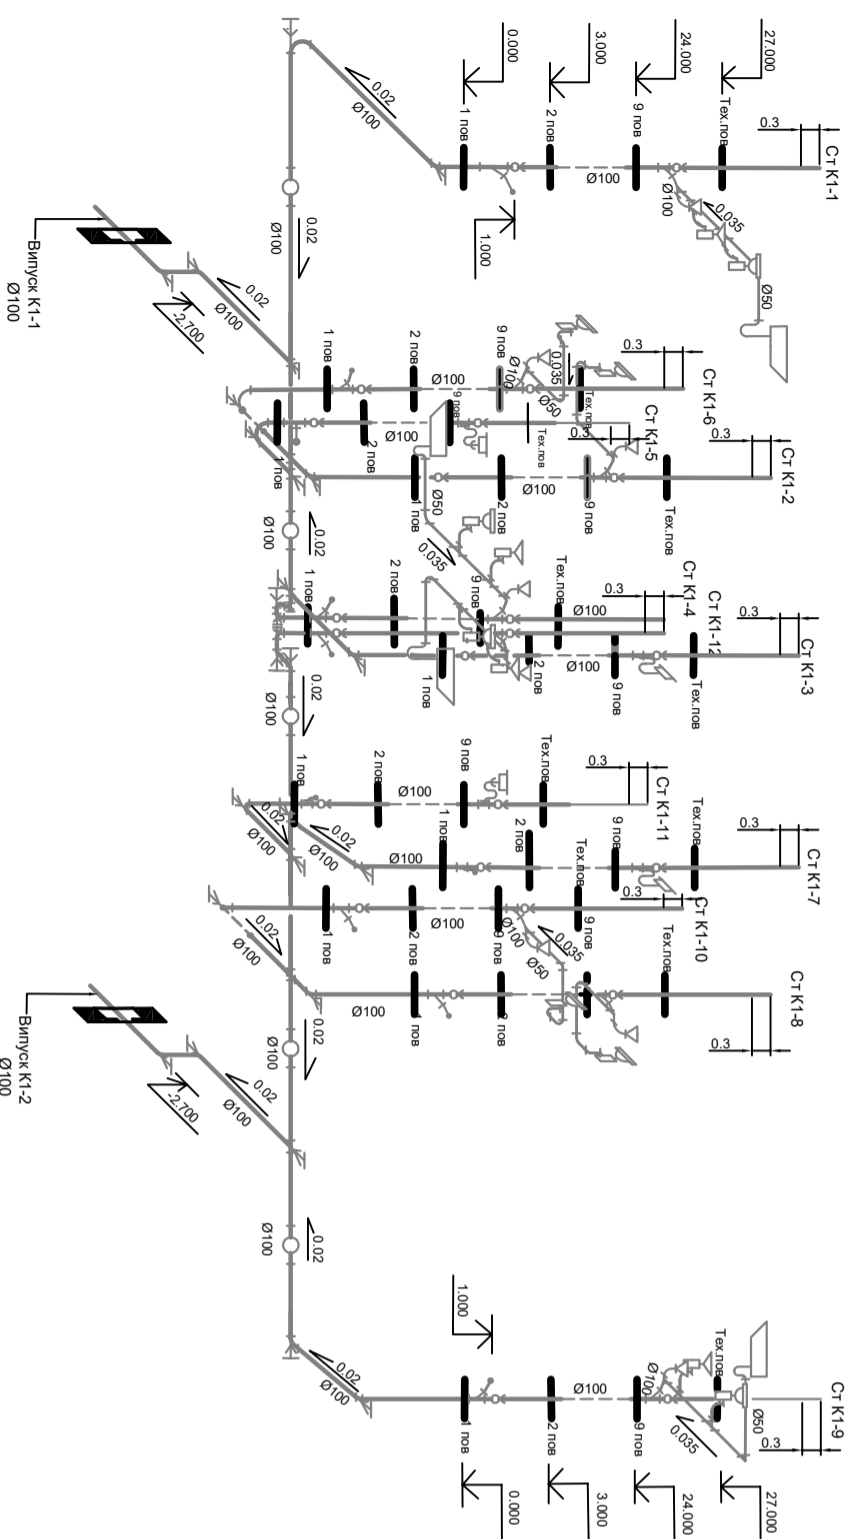

АксонOMETрична схема внутрішнього водостоку

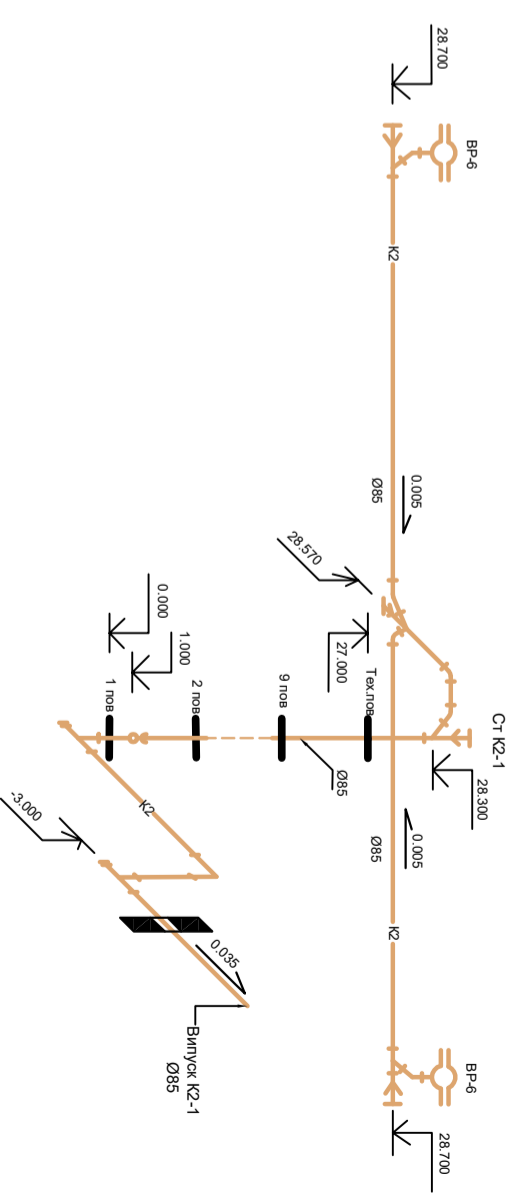

Випускна робота бакалавра	
Водопостачання міста в центральній частині України	
АксонOMETричні схеми	
Розробник	Смолянчук М.О.
Коректор	Горюшова О.В.
Зав. кафедр.	Коржук В.П.
АксонOMETричні схеми: холодного та гарячого водопостачання, побутової каналізації, внутрішнього водостоку	
КНУБА, РР.	ВВ-21

Студент	Лист	Листів
КР	5	6