




План горнища M1:100

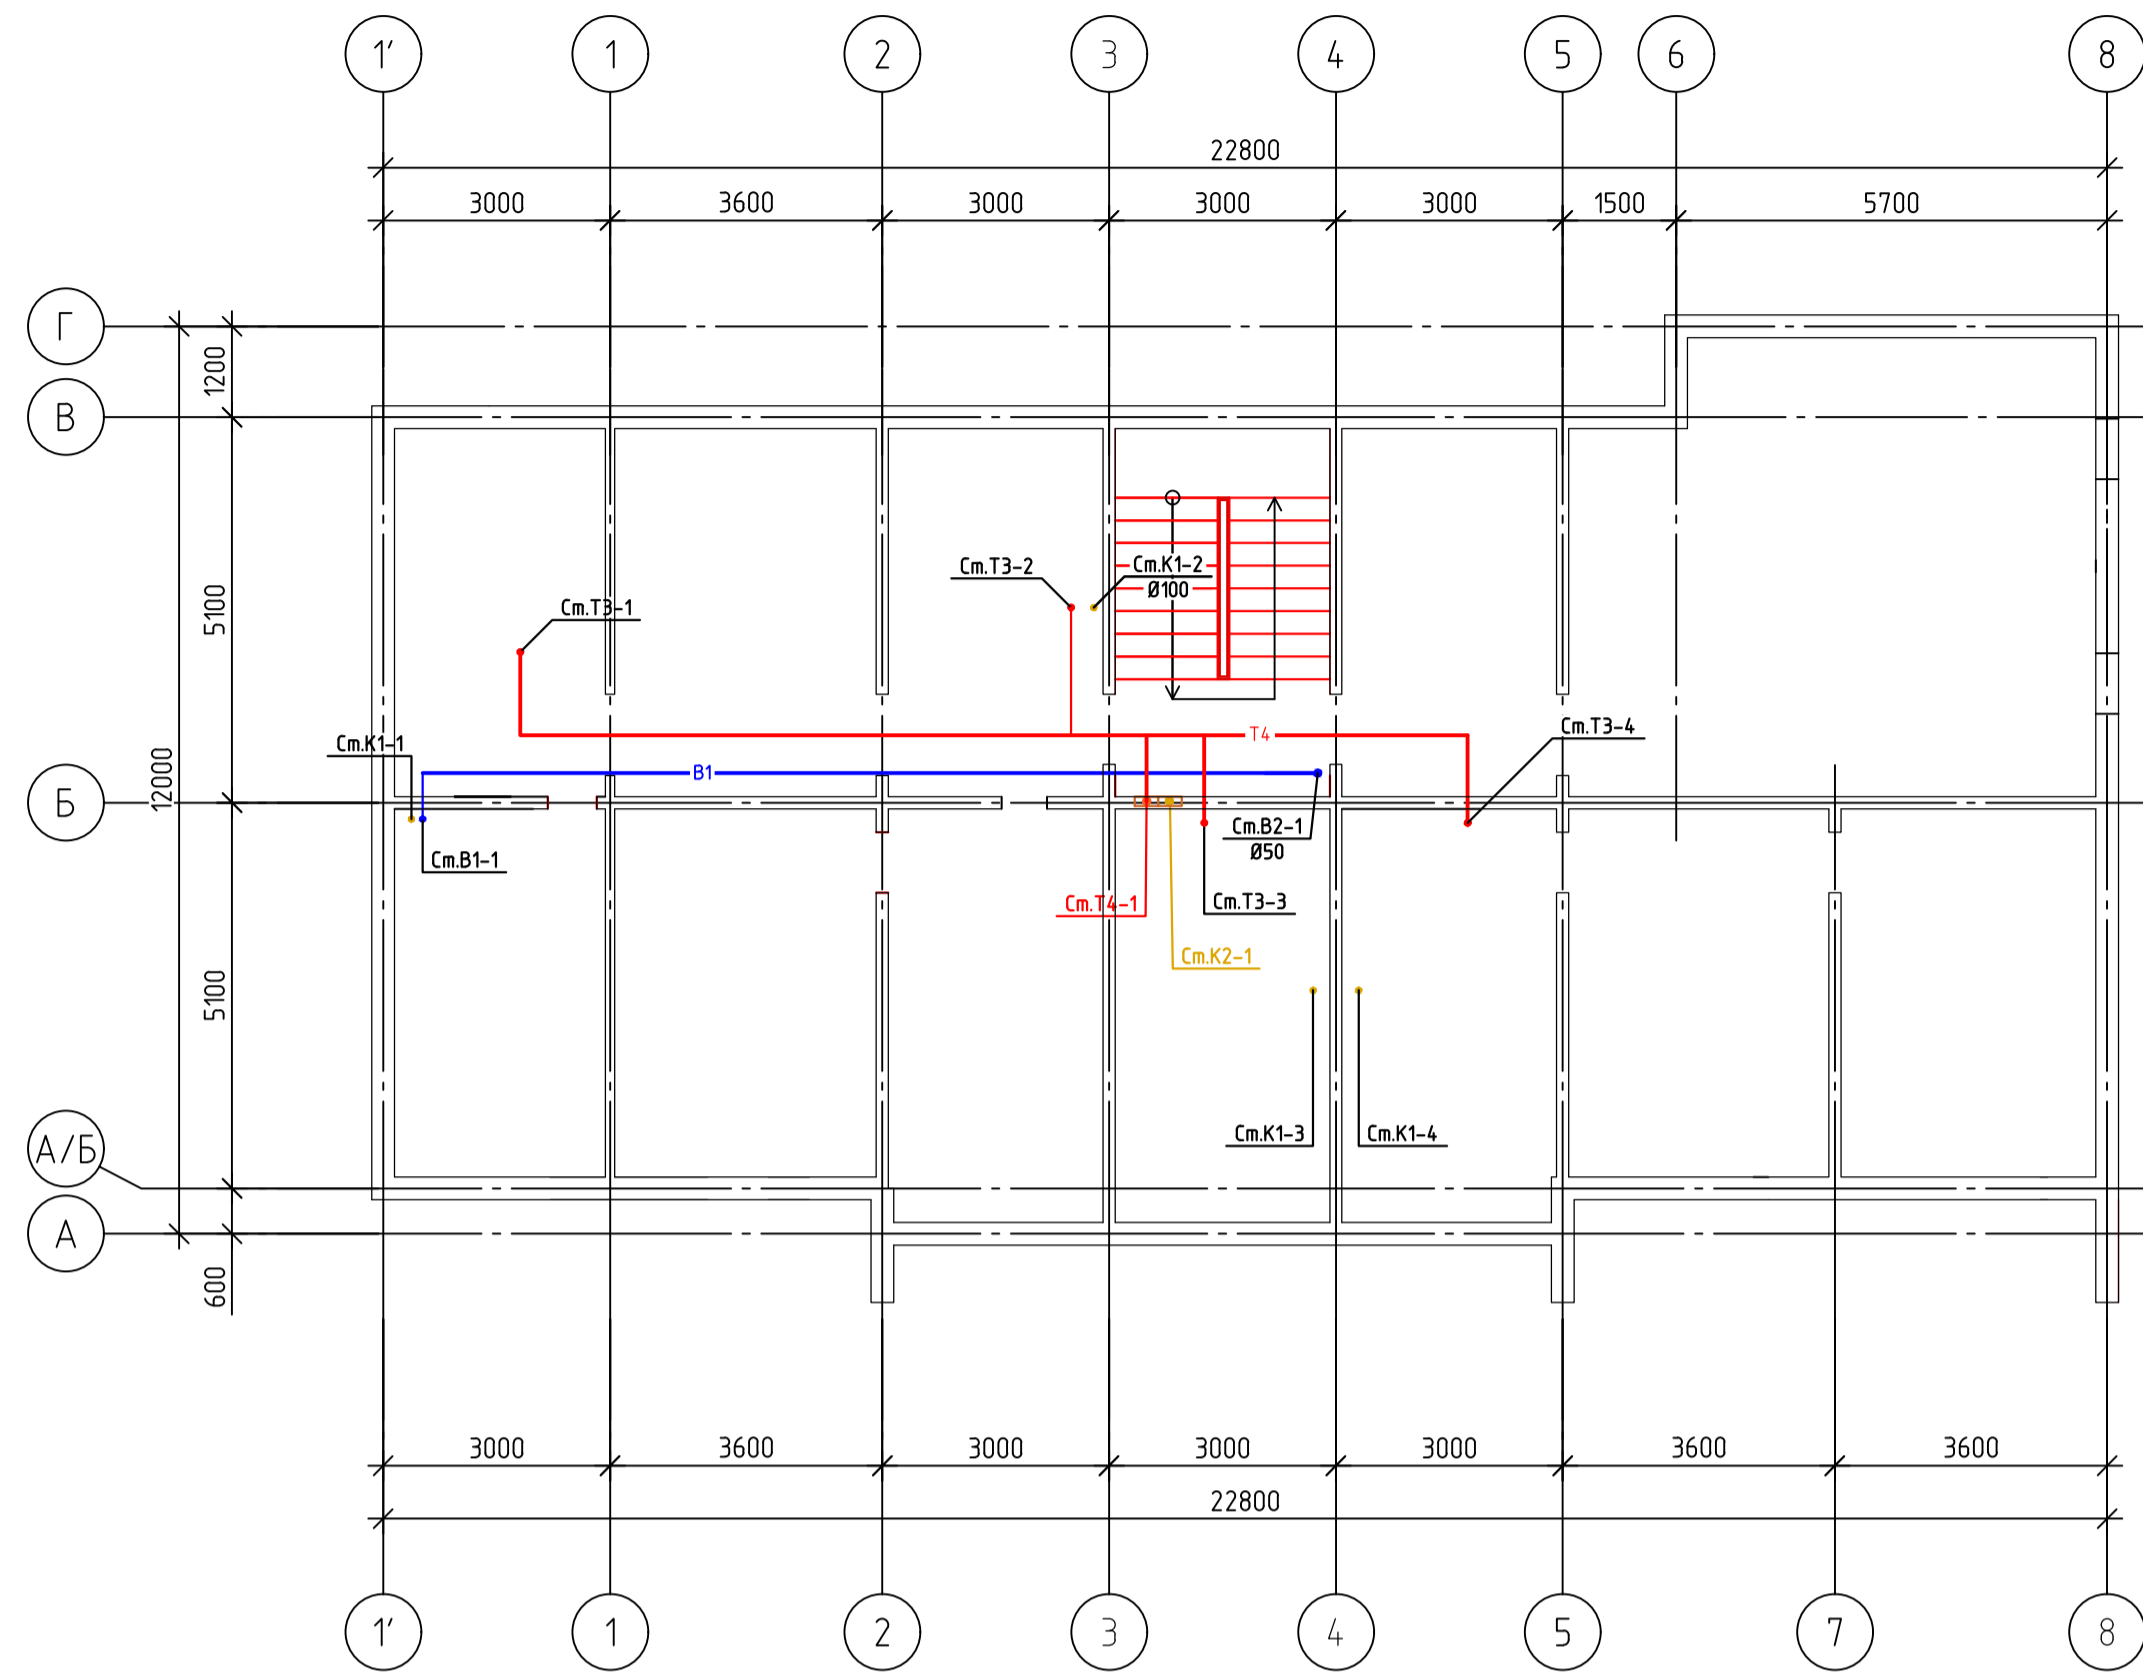


Аксонетрична схема системи В1 М 1:100

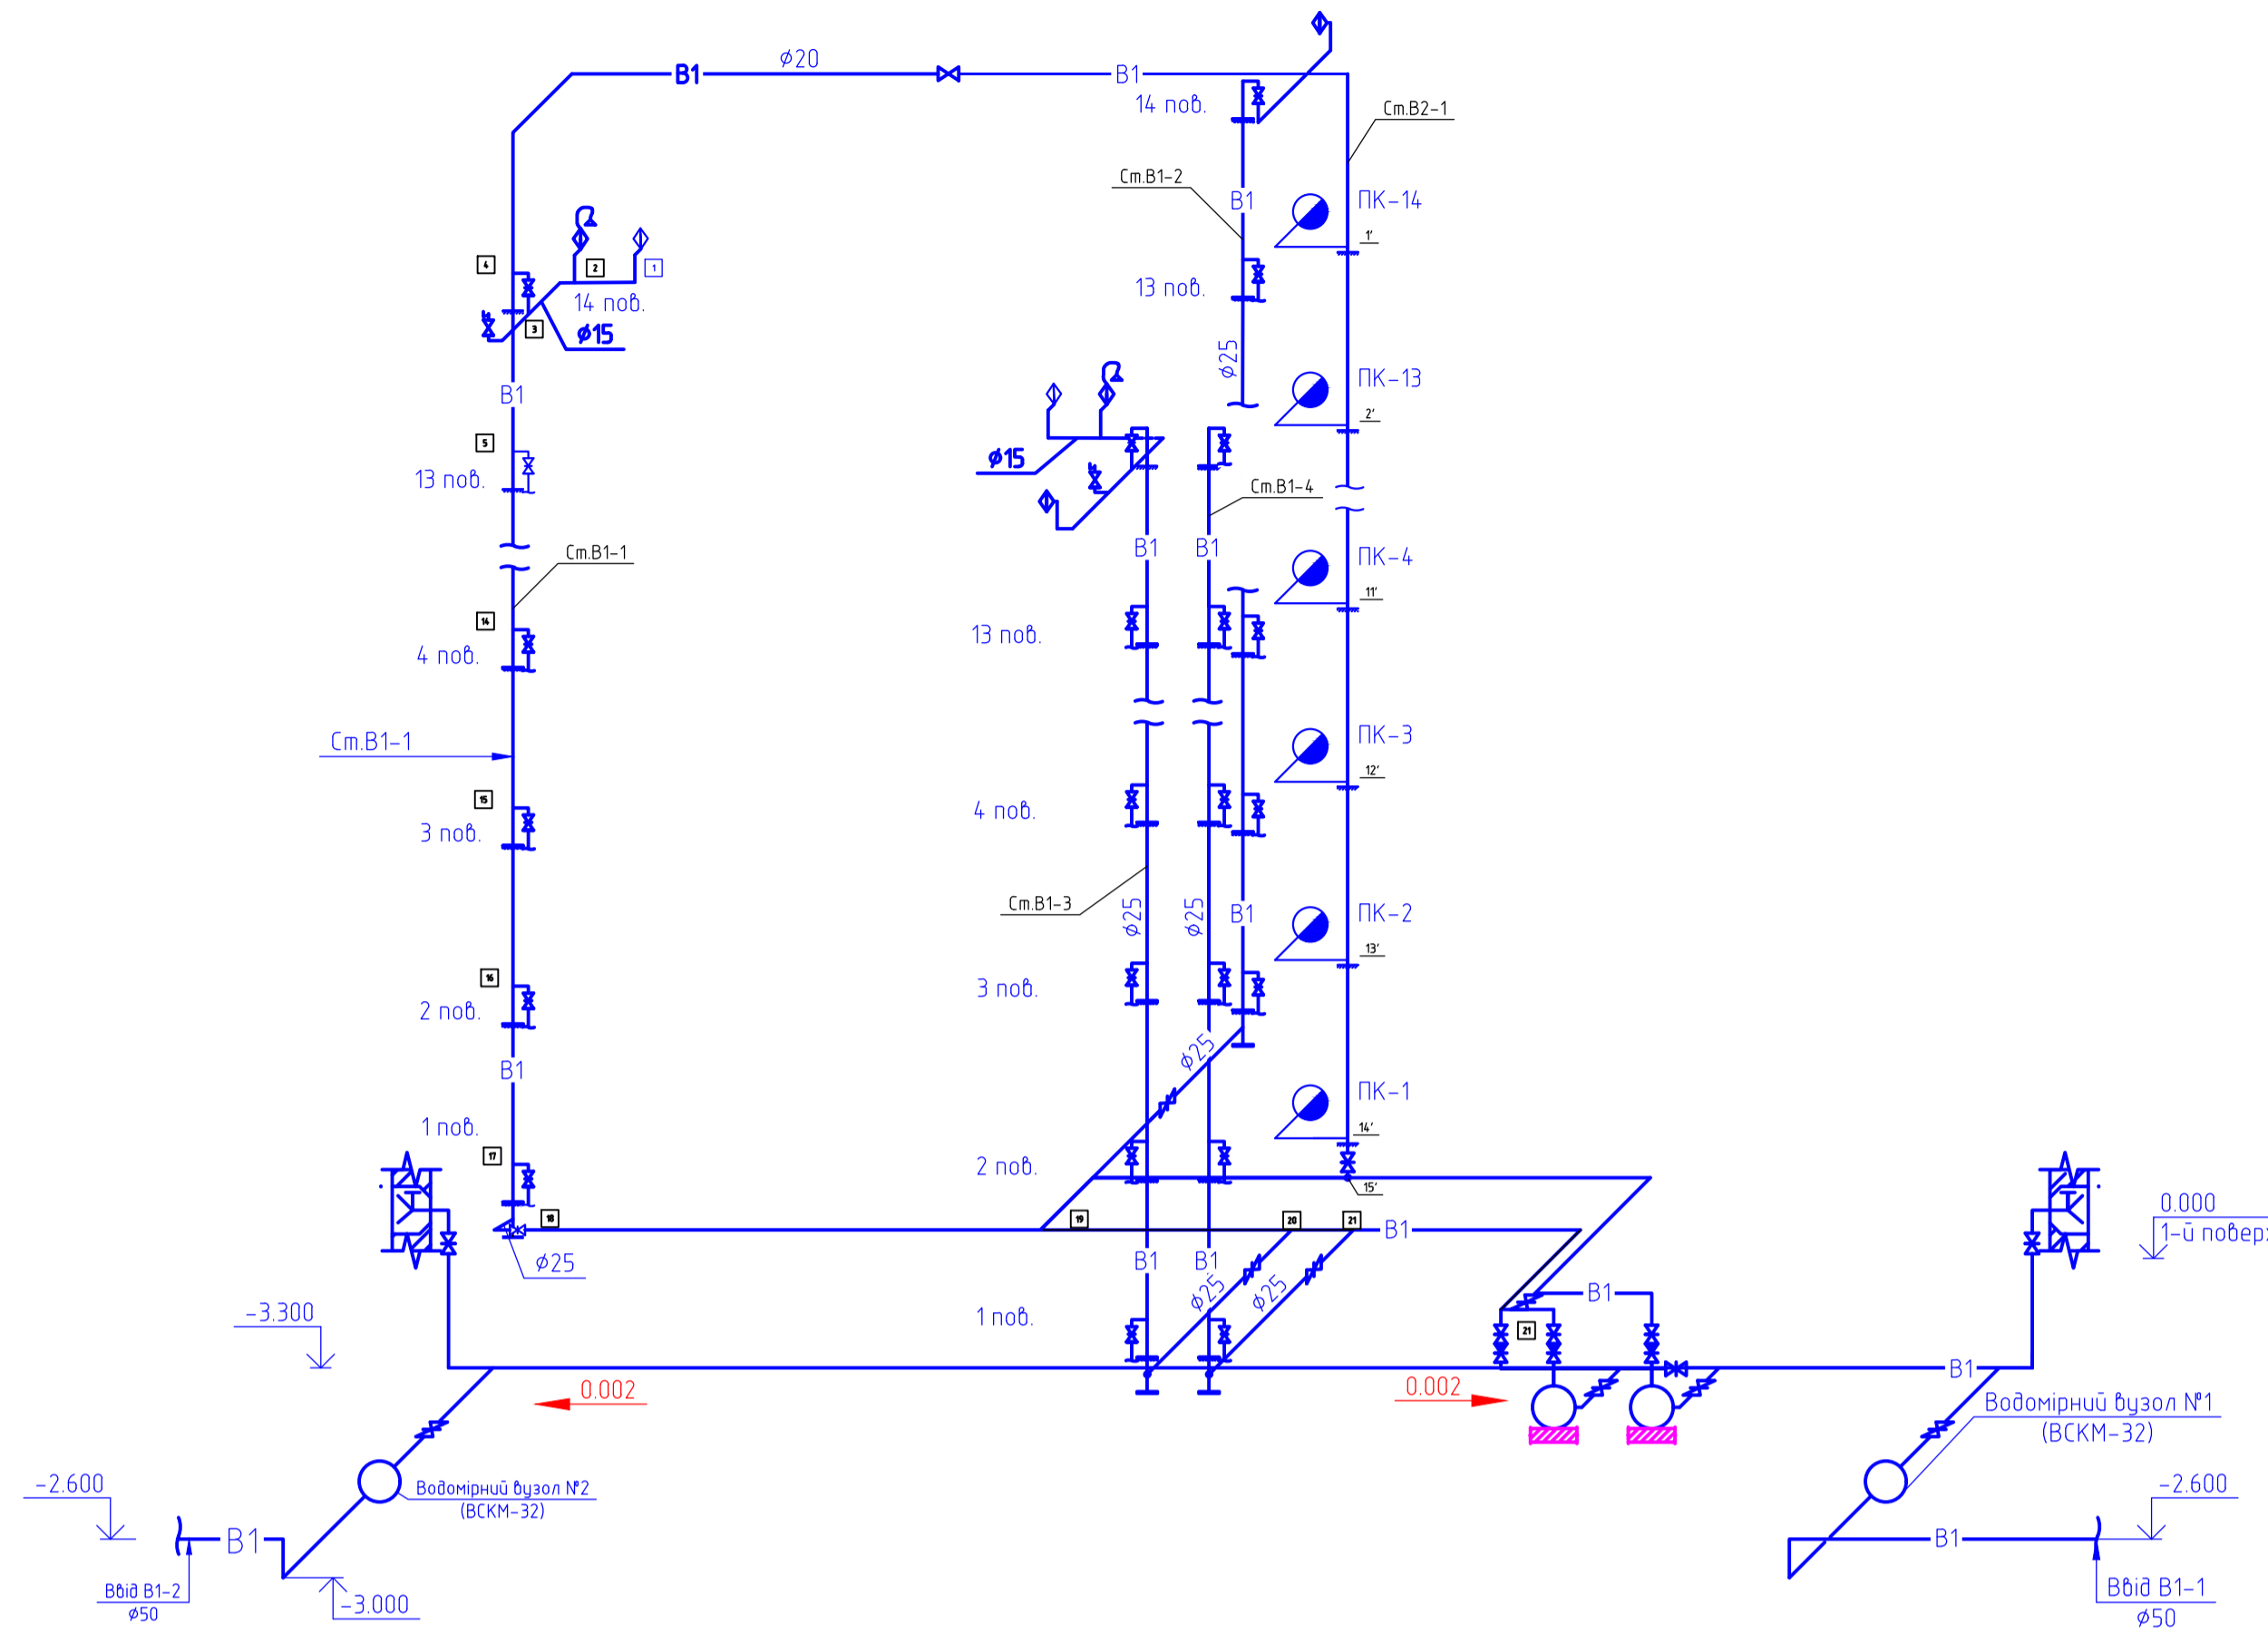


Аксонетрична схема системи Т3, Т4 М 1:100

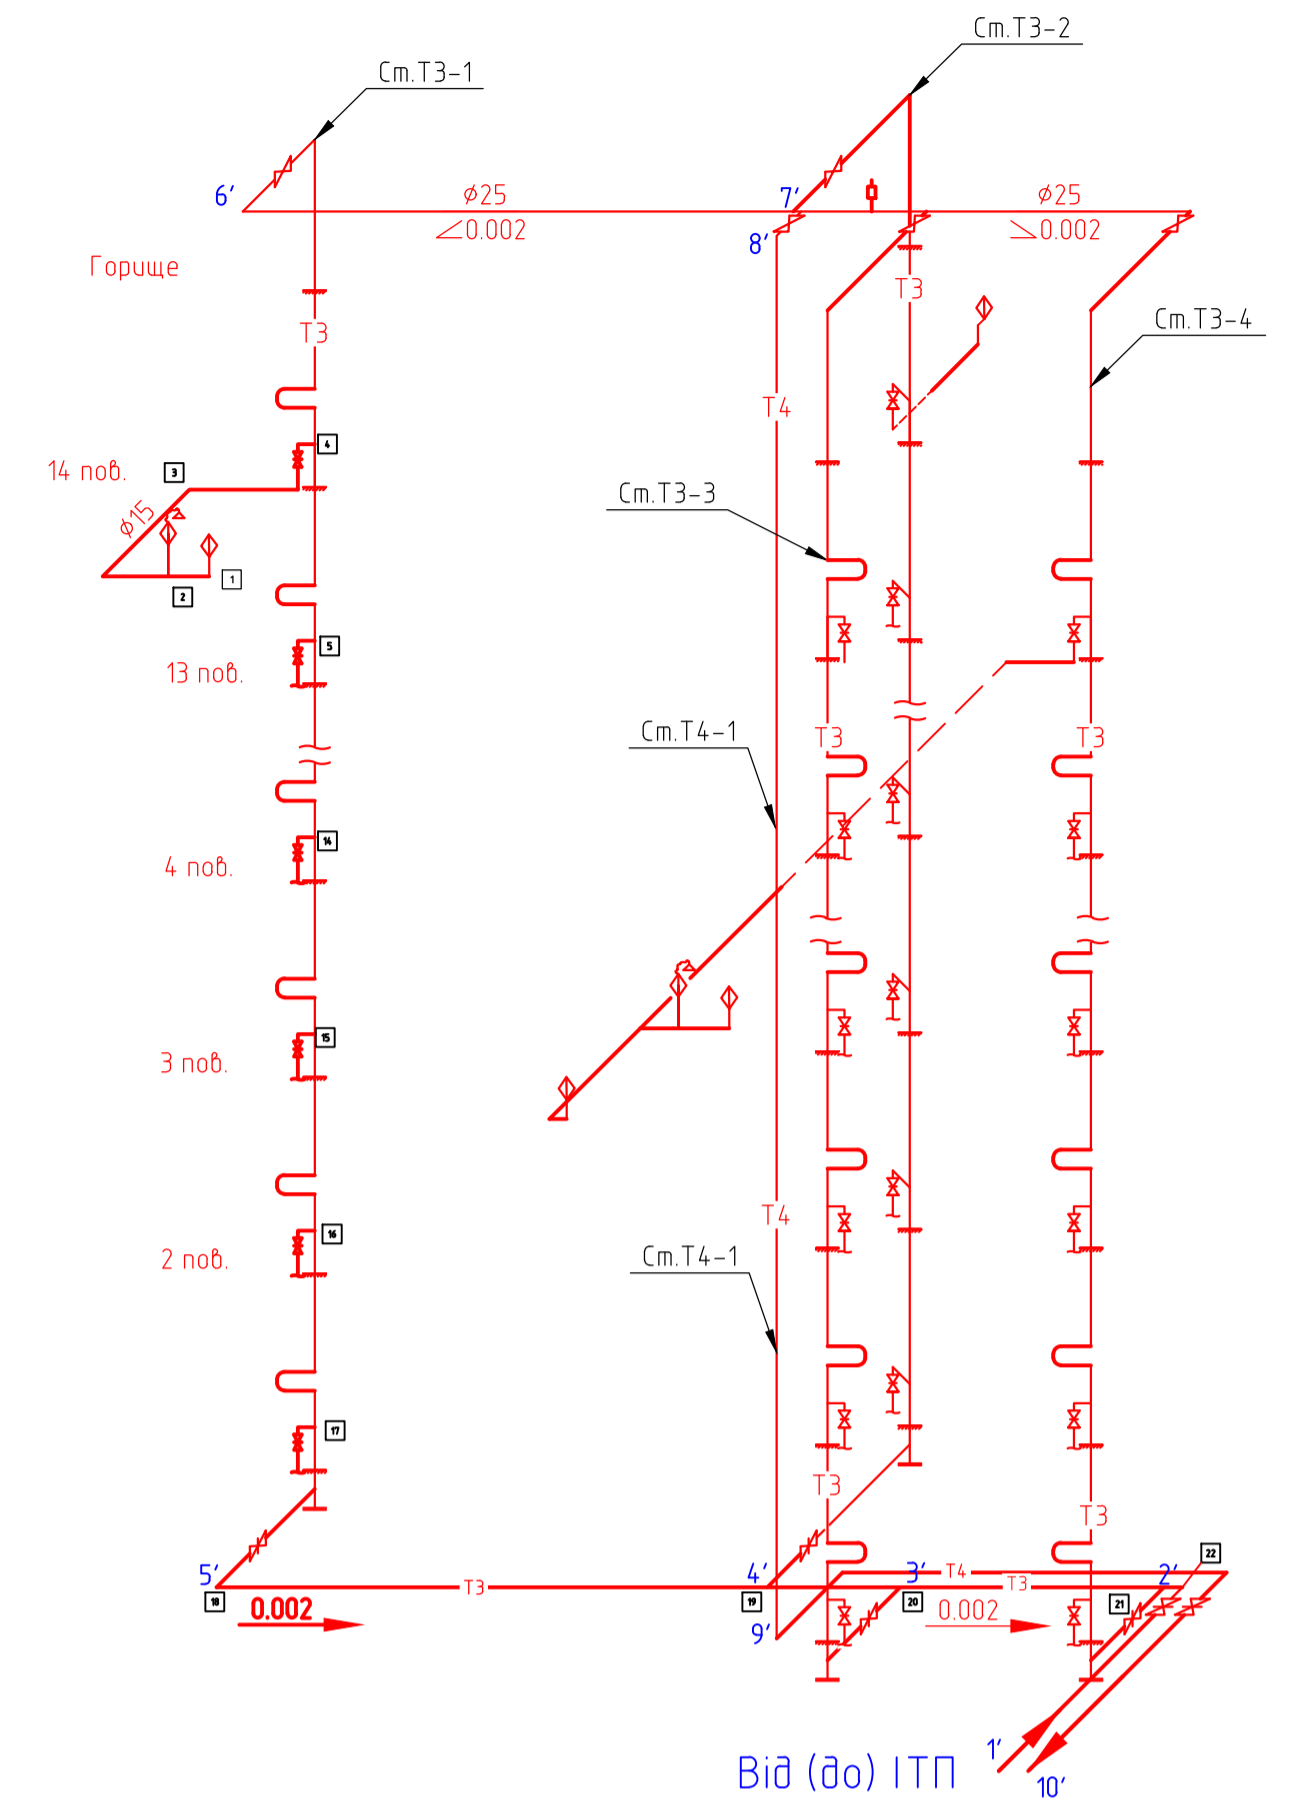


План покрівлі M1:100

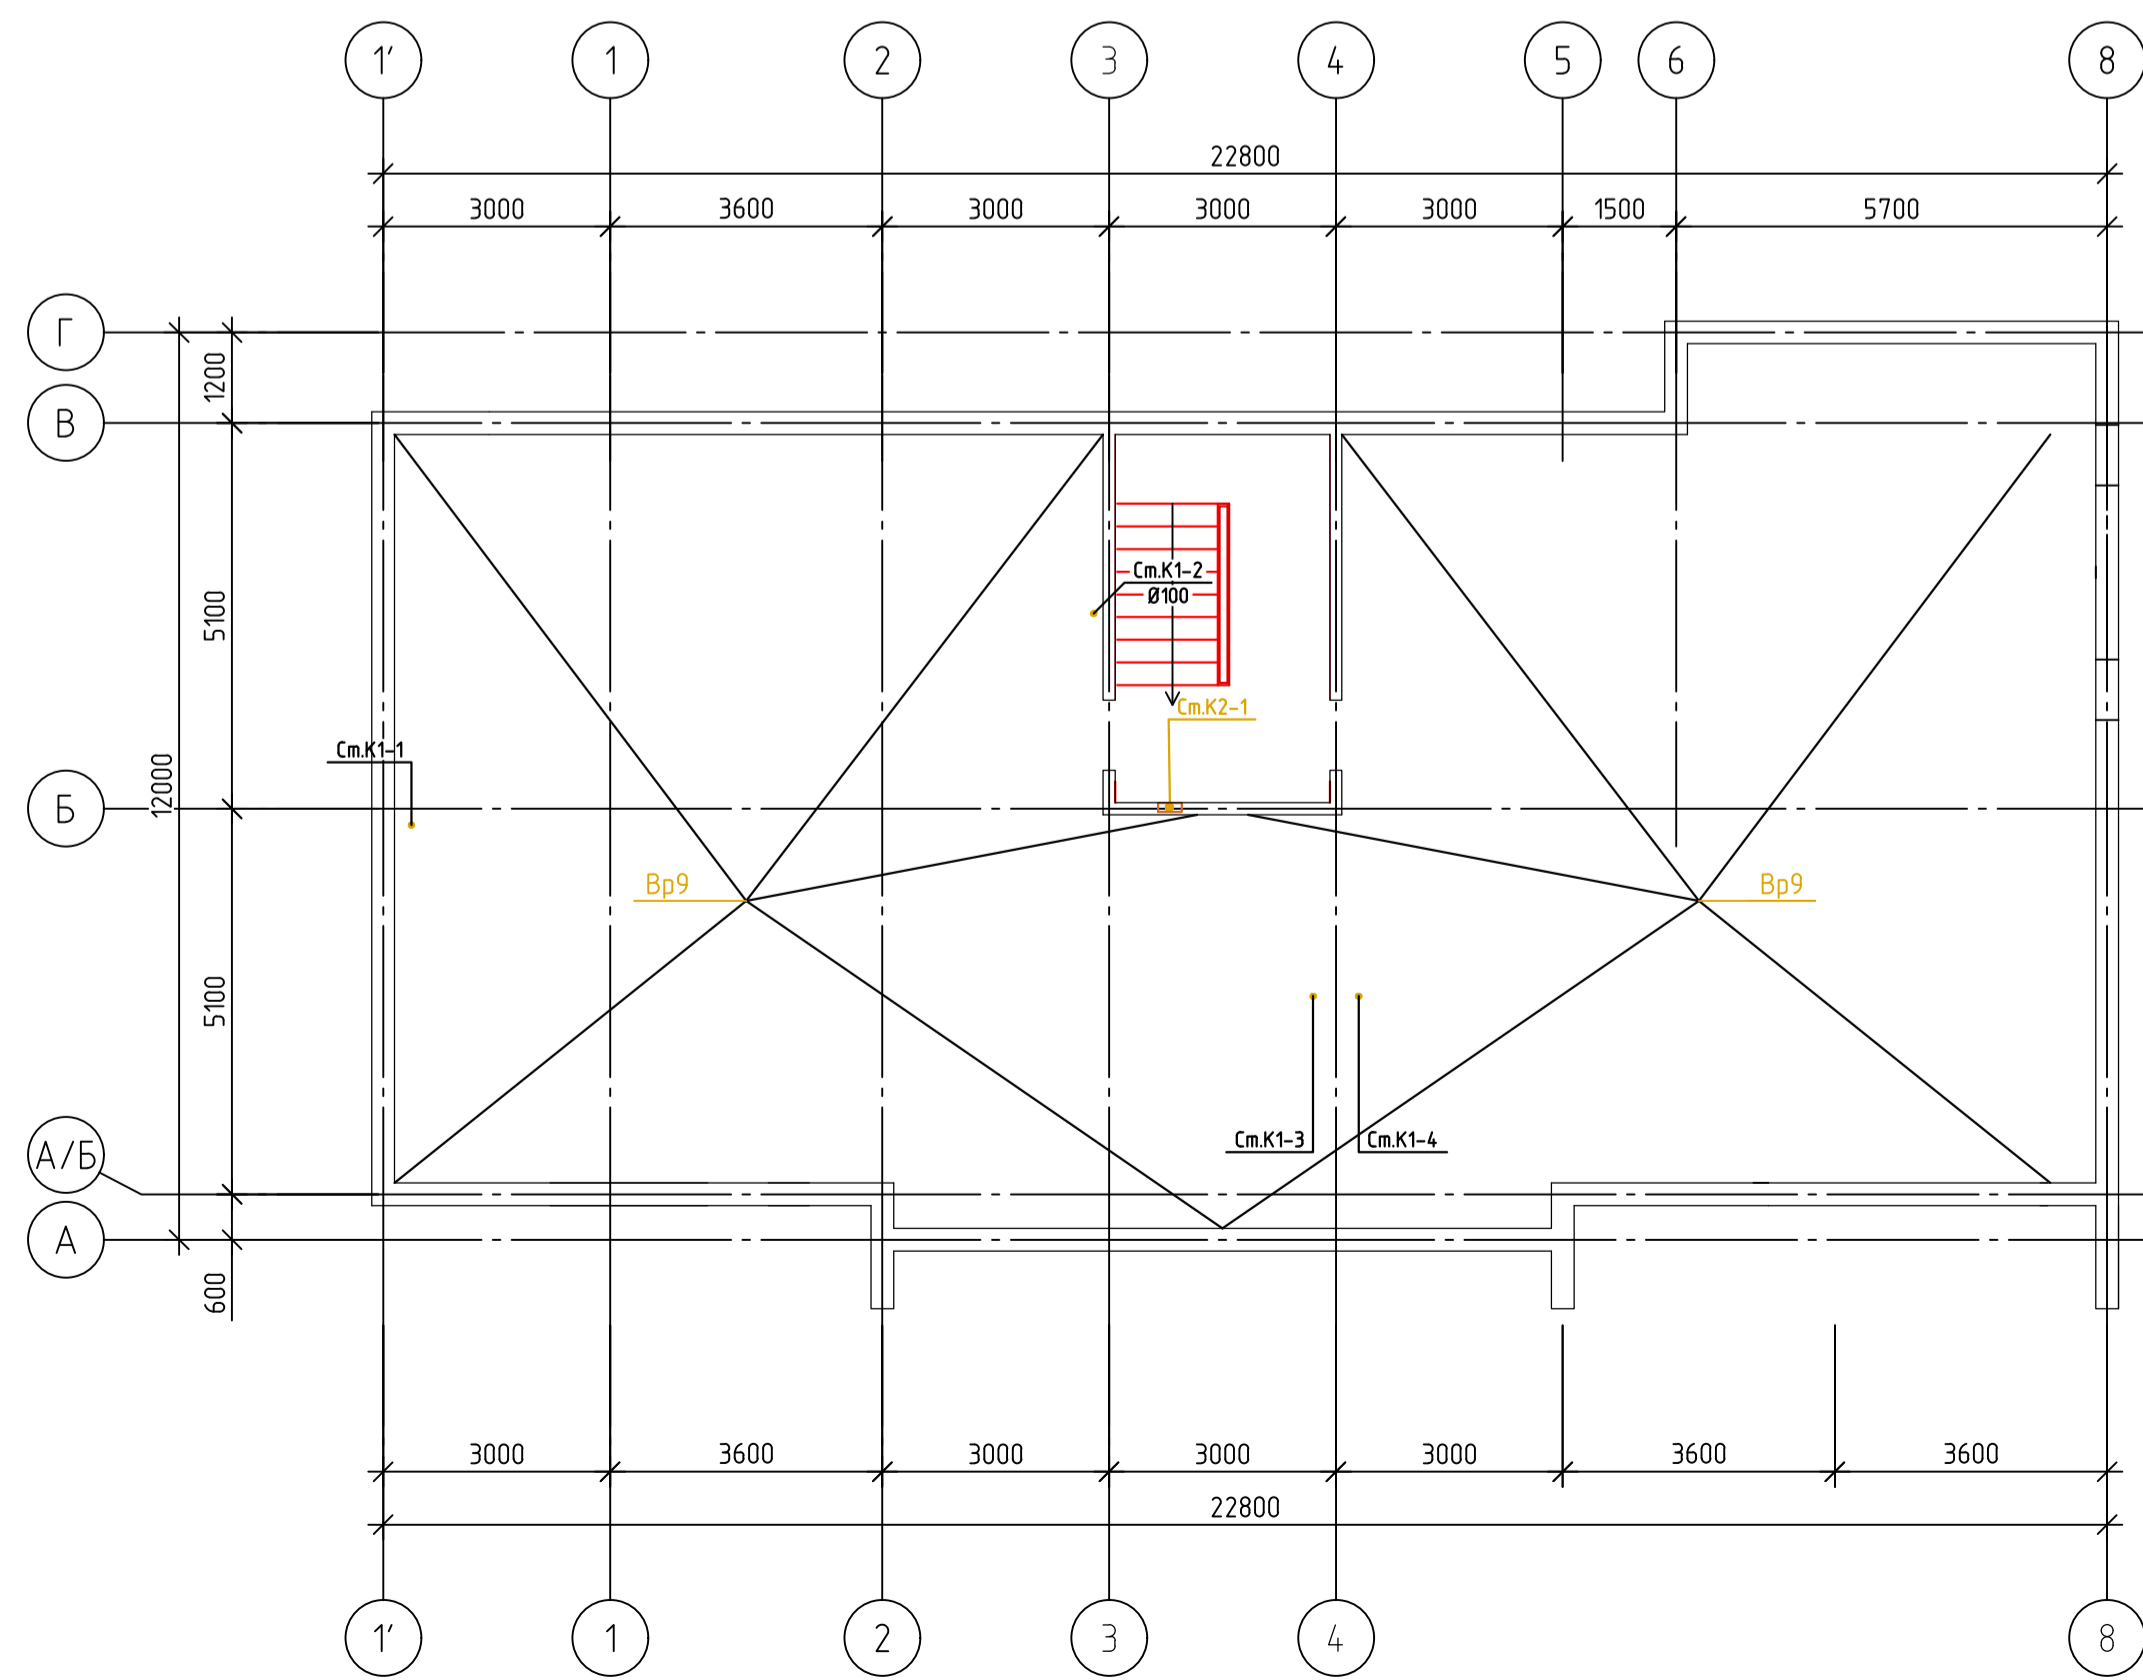

Аксонетрична схема системи К1-1 1:100

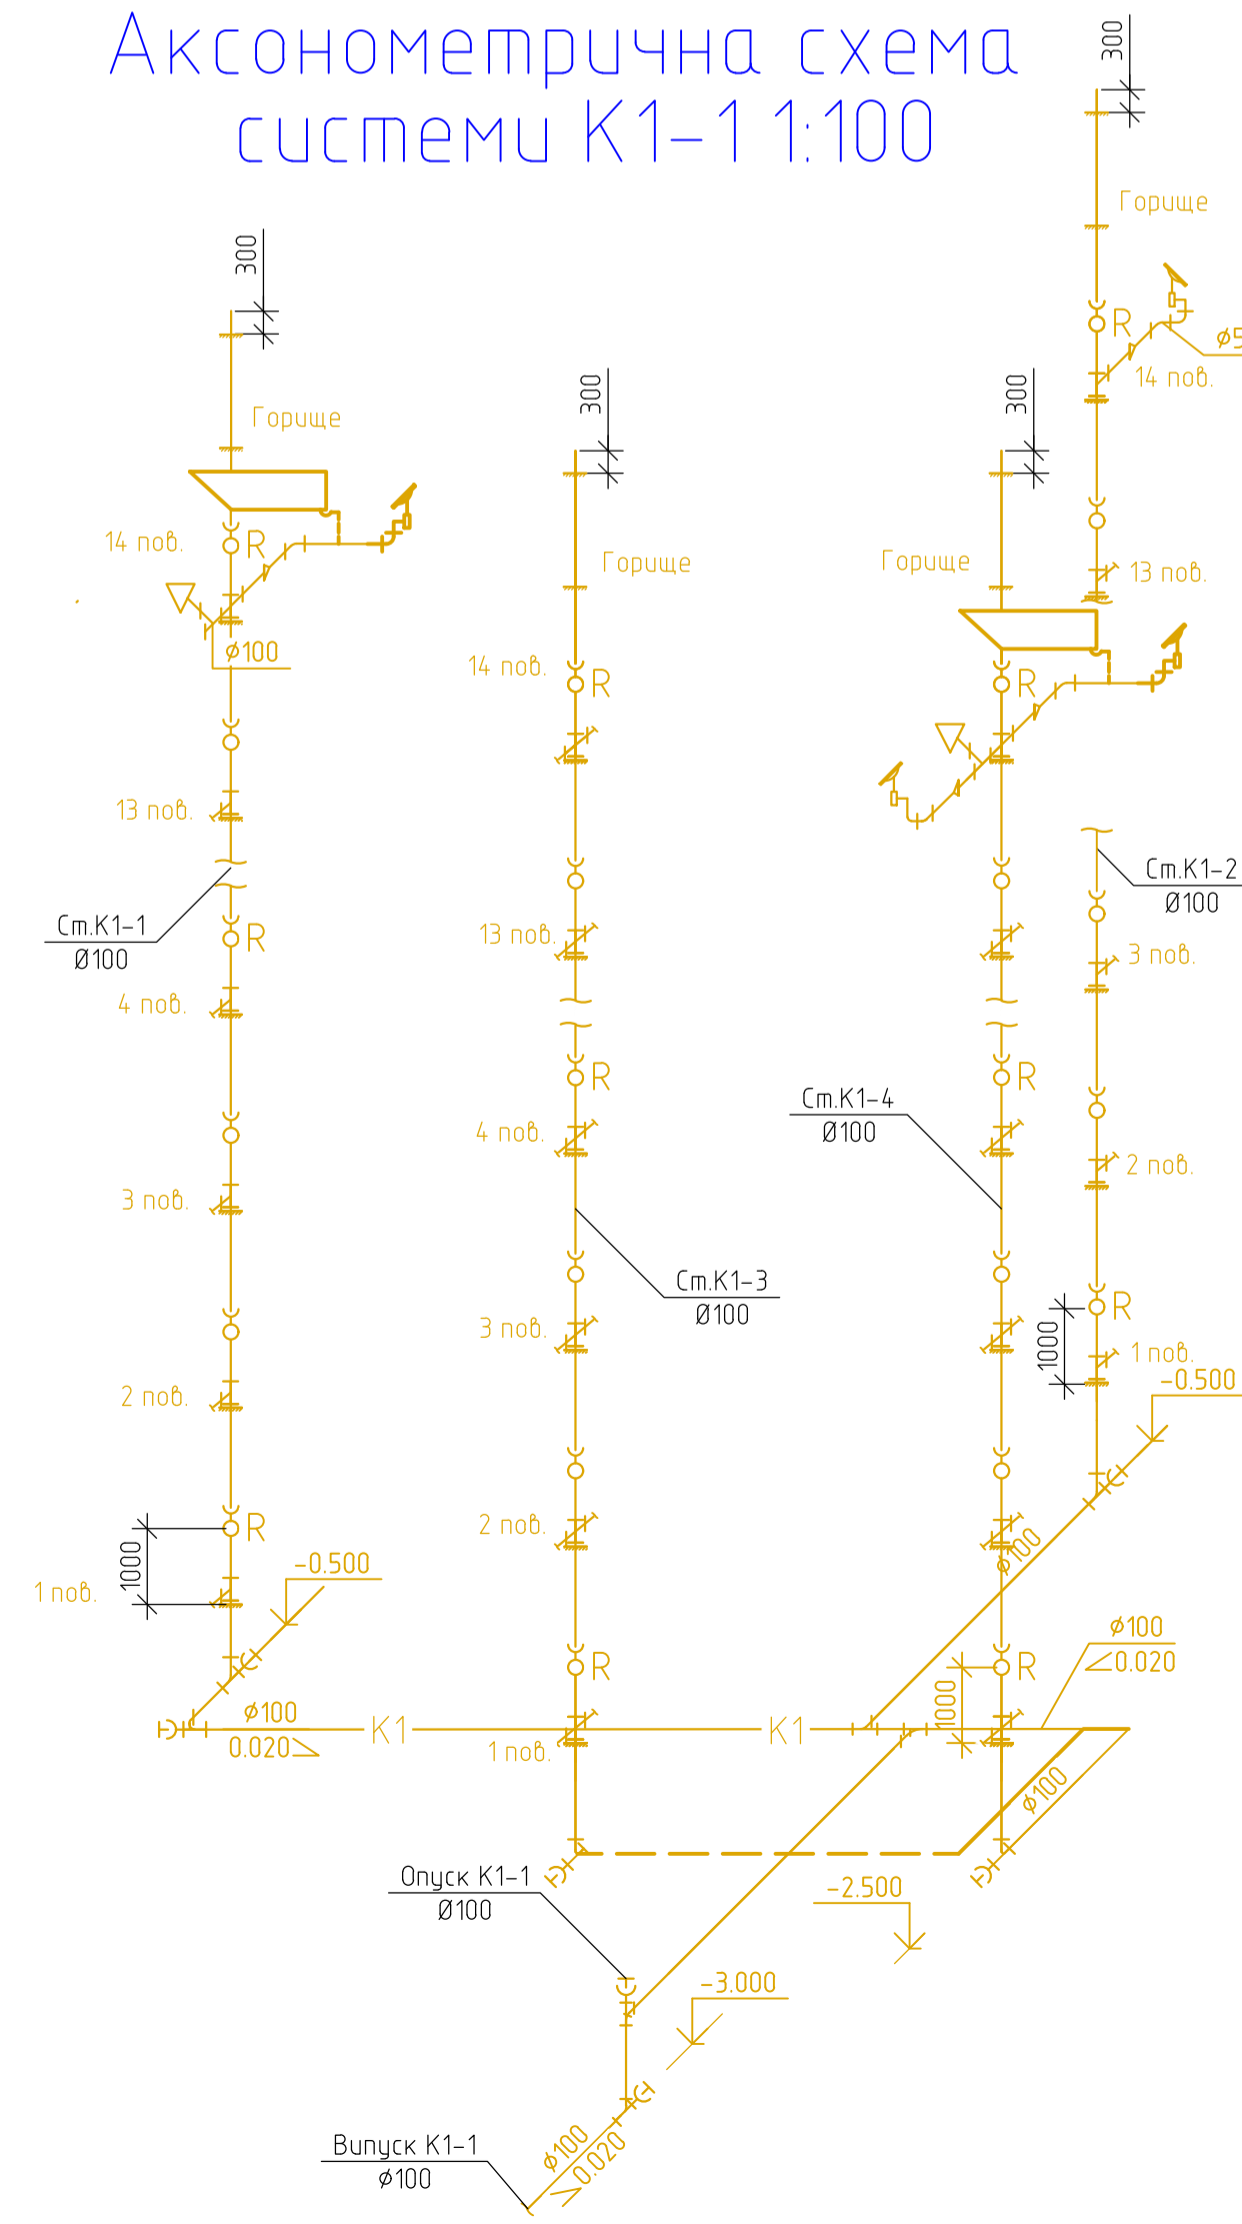

Аксонетрична схема системи К2-1 1:100

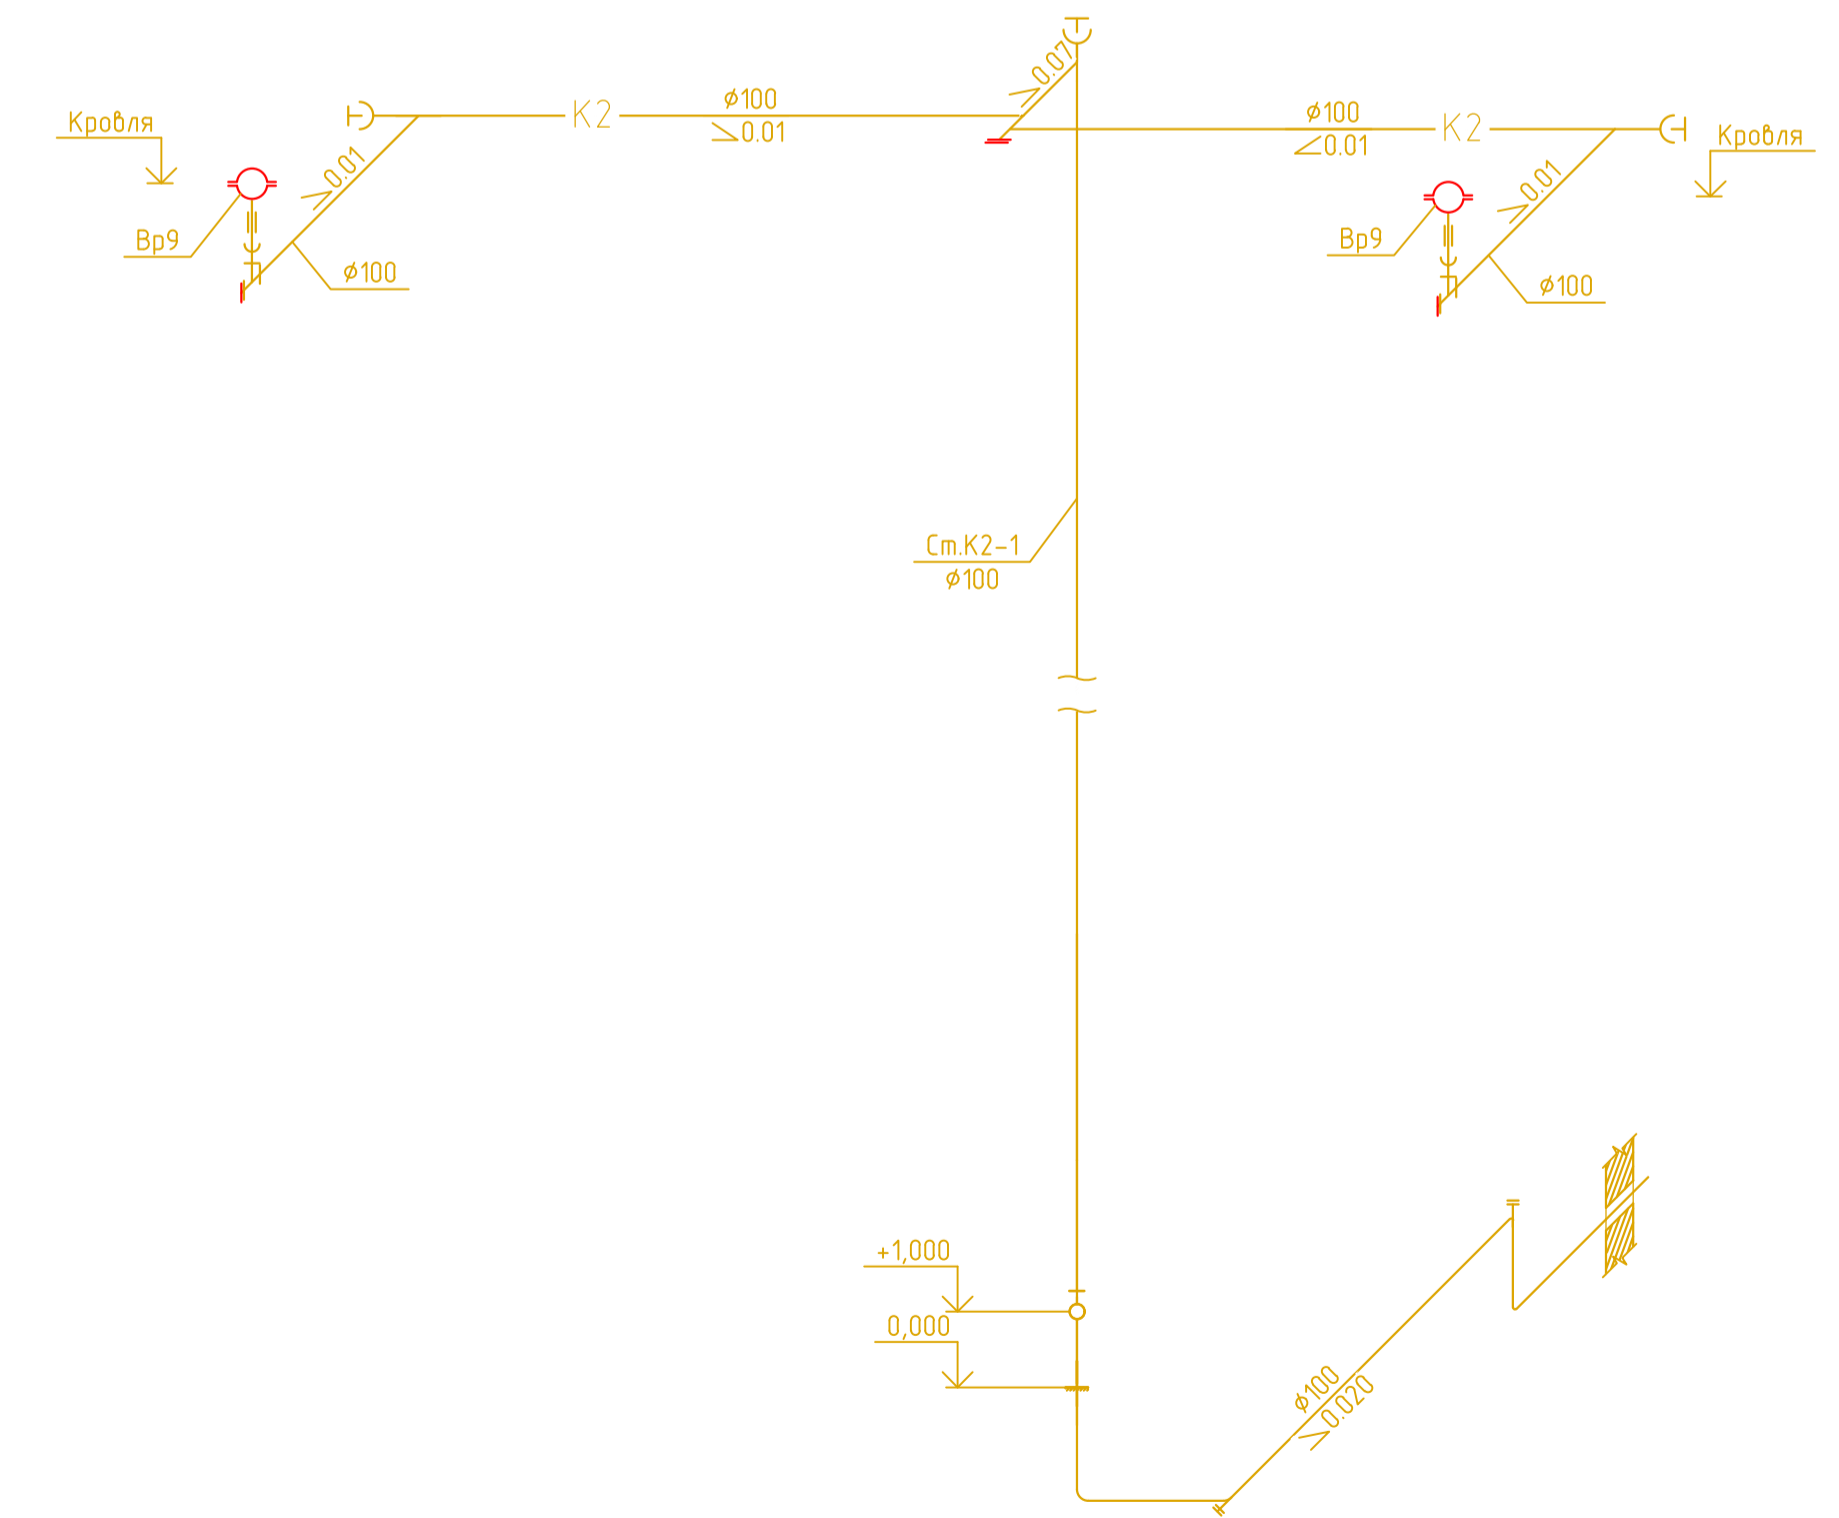

КВАЛІФІКАЦІЙНА РОБОТА					
Зм.	Км. у.	Лист	№ док.	Підп.	Дата
Кафедра водопостачання та водовідведення					
Розробка проекту каналізаційної мережі та очисних споруд для міста			Стадія	Лист	Листів
Розробив: Янчевський Д.М.			кр	5	6
Керівник: Нечепор О.М.					
Заб. кафедр.: Хоружий В.П.					
КНУБА-2025					
ФІСЕ, гр.ВВ-21					