

Міністерство освіти і науки України
КИЇВСЬКИЙ НАЦІОНАЛЬНИЙ УНІВЕРСИТЕТ БУДІВНИЦТВА І АРХІТЕКТУРИ
Архітектурний факультет
Кафедра дизайну

АТЕСТАЦІЙНА ВИПУСКНА РОБОТА НА
ЗДОБУТТЯ ОСВІТНЬОГО СТУПЕНЯ МАГІСТРА

на тему :
"Особливості інтер'єрів закладів громадського харчування з
урахуванням вимог універсального дизайну "

Проектна частина

Виконала: ст.гр.ДН-61
Середа А.В.
Керівник наукової та практичної
частини: проф. Третяк Ю.В.

Київ 2022

ЗМІСТ

НАУКОВО-ТЕОРЕТИЧНА ЧАСТИНА

1. Вихідні данні роботи.....	3
2. РОЗДІЛ I. Передумови і стан дослідженості проблеми.....	4
3. РОЗДІЛ II. Особливості застосування принципів інклюзивного дизайну в середовищі закладів громадського харчування.....	10

ПРОЄКТНА ЧАСТИНА. Інтер'єри молодіжних кафе з урахуванням вимог універсального дизайну

4. Вихідні данні кафе в Харкові.....	13
5. Обмірний план.....	14
6. План демонтажу.....	15
7. План монтажу.....	16
8. План перегородок.....	17
9. План меблювання.....	18
10. План напольних покриттів.....	19
11. План стелі.....	20
12. План розміщення освітлювальних приладів.....	21
13. Специфікація освітлювальних приладів.....	22
14. Специфікація оздоблювальних матеріалів.....	23
15. Специфікація меблів.....	24
16. Розгортки стін обідньої зали.....	25
17. Розгортки стін санвузла.....	26
18. Перспективні зображення.....	27

ПРОЄКТ ЕЛЕМЕНТУ МЕБЛІВ. Прилавок

19. Проекції елементу меблів.....	30
20. Зображення елементу меблів.....	31

Вихідні данні роботи

Актуальність теми: На сьогодні тема універсального дизайну має не аби яку актуальність в світі, оскільки багато людей має різні вроджені та набуті в процесі життя вади, як фізичними: люди з проблемами опорно рухового апарату, глухо-німі, з вадами зору, так і ментальними: ДЦП, синдром Дауна, аутизм, тощо.

Мета дослідження полягає у визначенні особливостей формування інтер'єрів молодіжних кафе з урахуванням вимог універсального дизайну, дослідження українського та іноземного проектування безбар'єрного простору.

Об'єкт дослідження: інтер'єри і обладнання закладів громадського харчування

Предмет дослідження: Особливості формування інтер'єрів громадських приміщень з урахуванням вимог універсального дизайну.

Наукова новизна:

Вперше:

- Сформульовано та впроваджено у практику принципи універсального дизайну інтер'єру та обладнання громадського простору;

Розширено і поглиблено:

- Визначення чинників та вимог до формування інтер'єрів з безбар'єрним простором;
- Поняття та особливості застосування вимог інклюзивності в інтер'єрі закладів громадського харчування;

Вдосконалено:


- Уявлення про характерні особливості проектування інтер'єру з урахуванням вимог універсального дизайну;
- Рекомендації щодо використання принципів універсального дизайну в громадському інтер'єрі та його обладнанні.

НАУКОВО-ТЕОРЕТИЧНА ЧАСТИНА

РОЗДІЛ І. ПЕРЕДУМОВИ І СТАН ДОСЛІДЖЕНОСТІ ПРОБЛЕМИ



Маломобільні групи населення

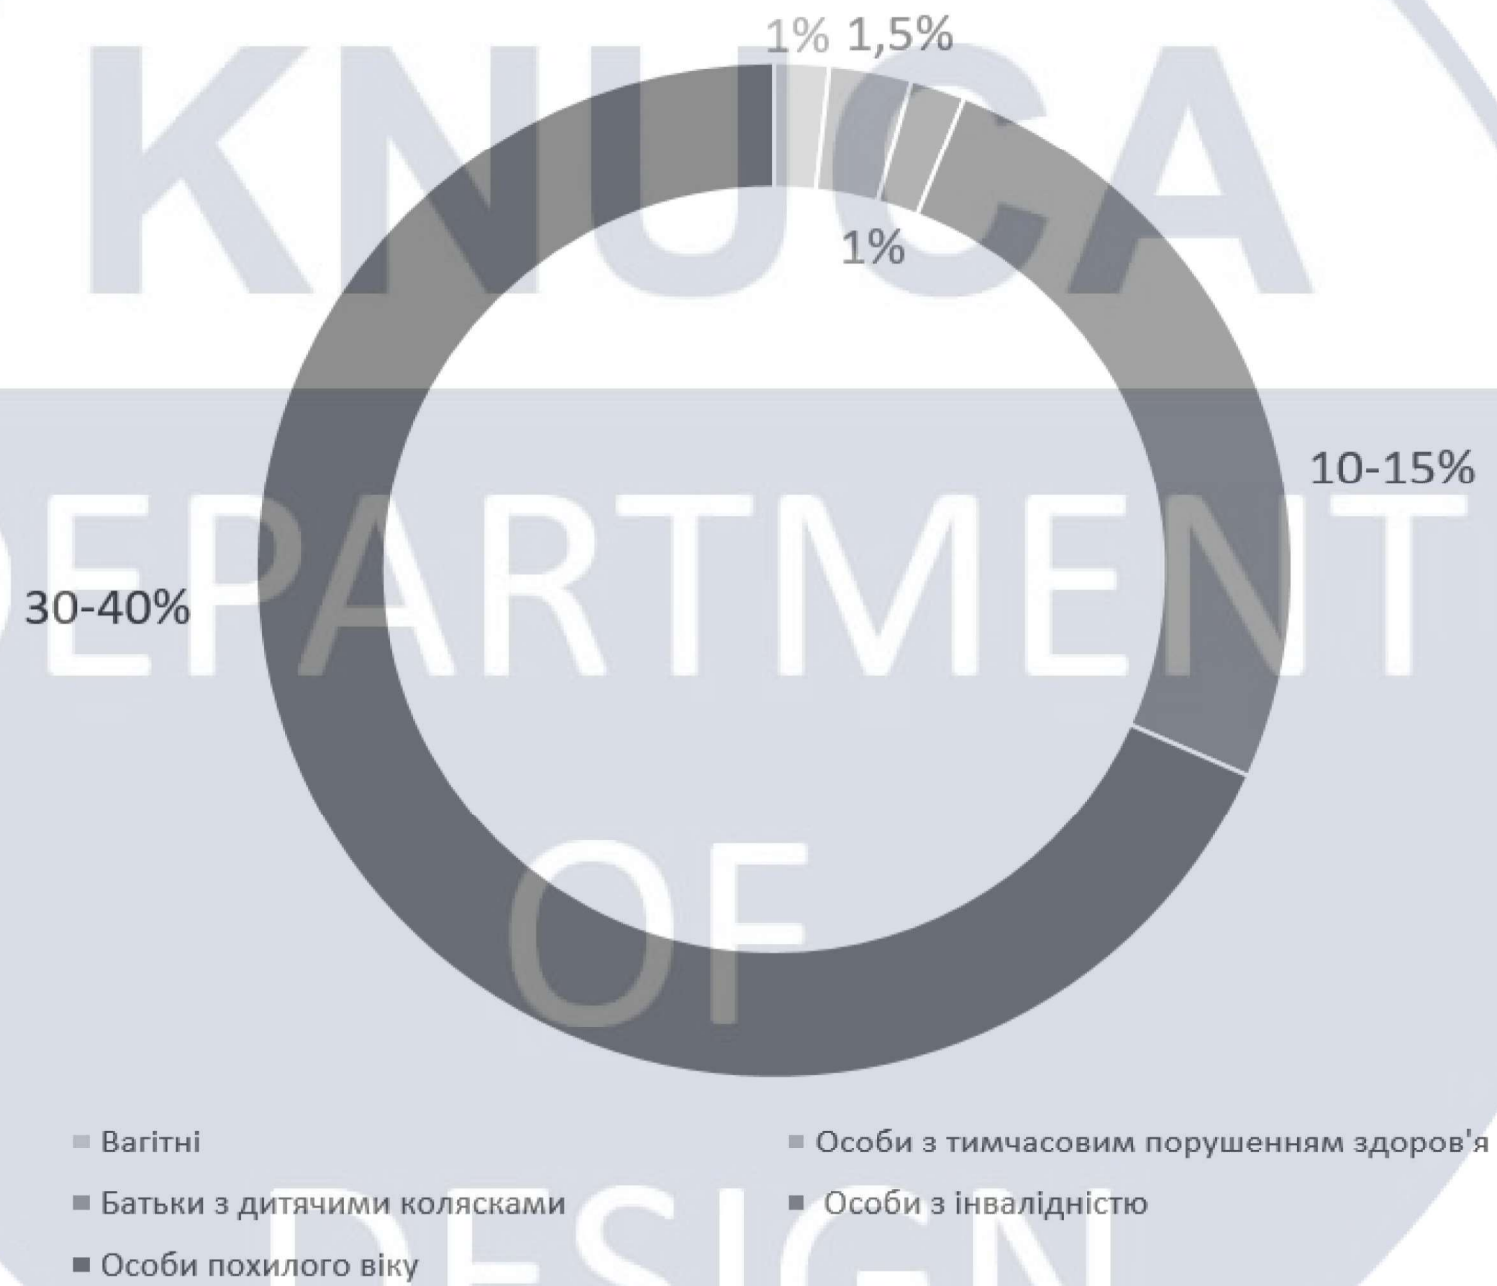

Передумови формування інклюзивного суспільства

- повага до прав і свобод людини, верховенство закону;


- забезпечення безпеки середовища та життя всіх осіб;





- мотивація всіх членів суспільства брати участь в громадській, соціальній, політичній та економічній діяльності як на національному, так і місцевому рівнях;


- існування сильного громадянського суспільства є основою для активної участі та формування політики відкритості, відповідальності, підзвітності;

- створення доступу для всіх без виключення громадян до суспільної інфраструктури та інформації


Універсальний дизайн

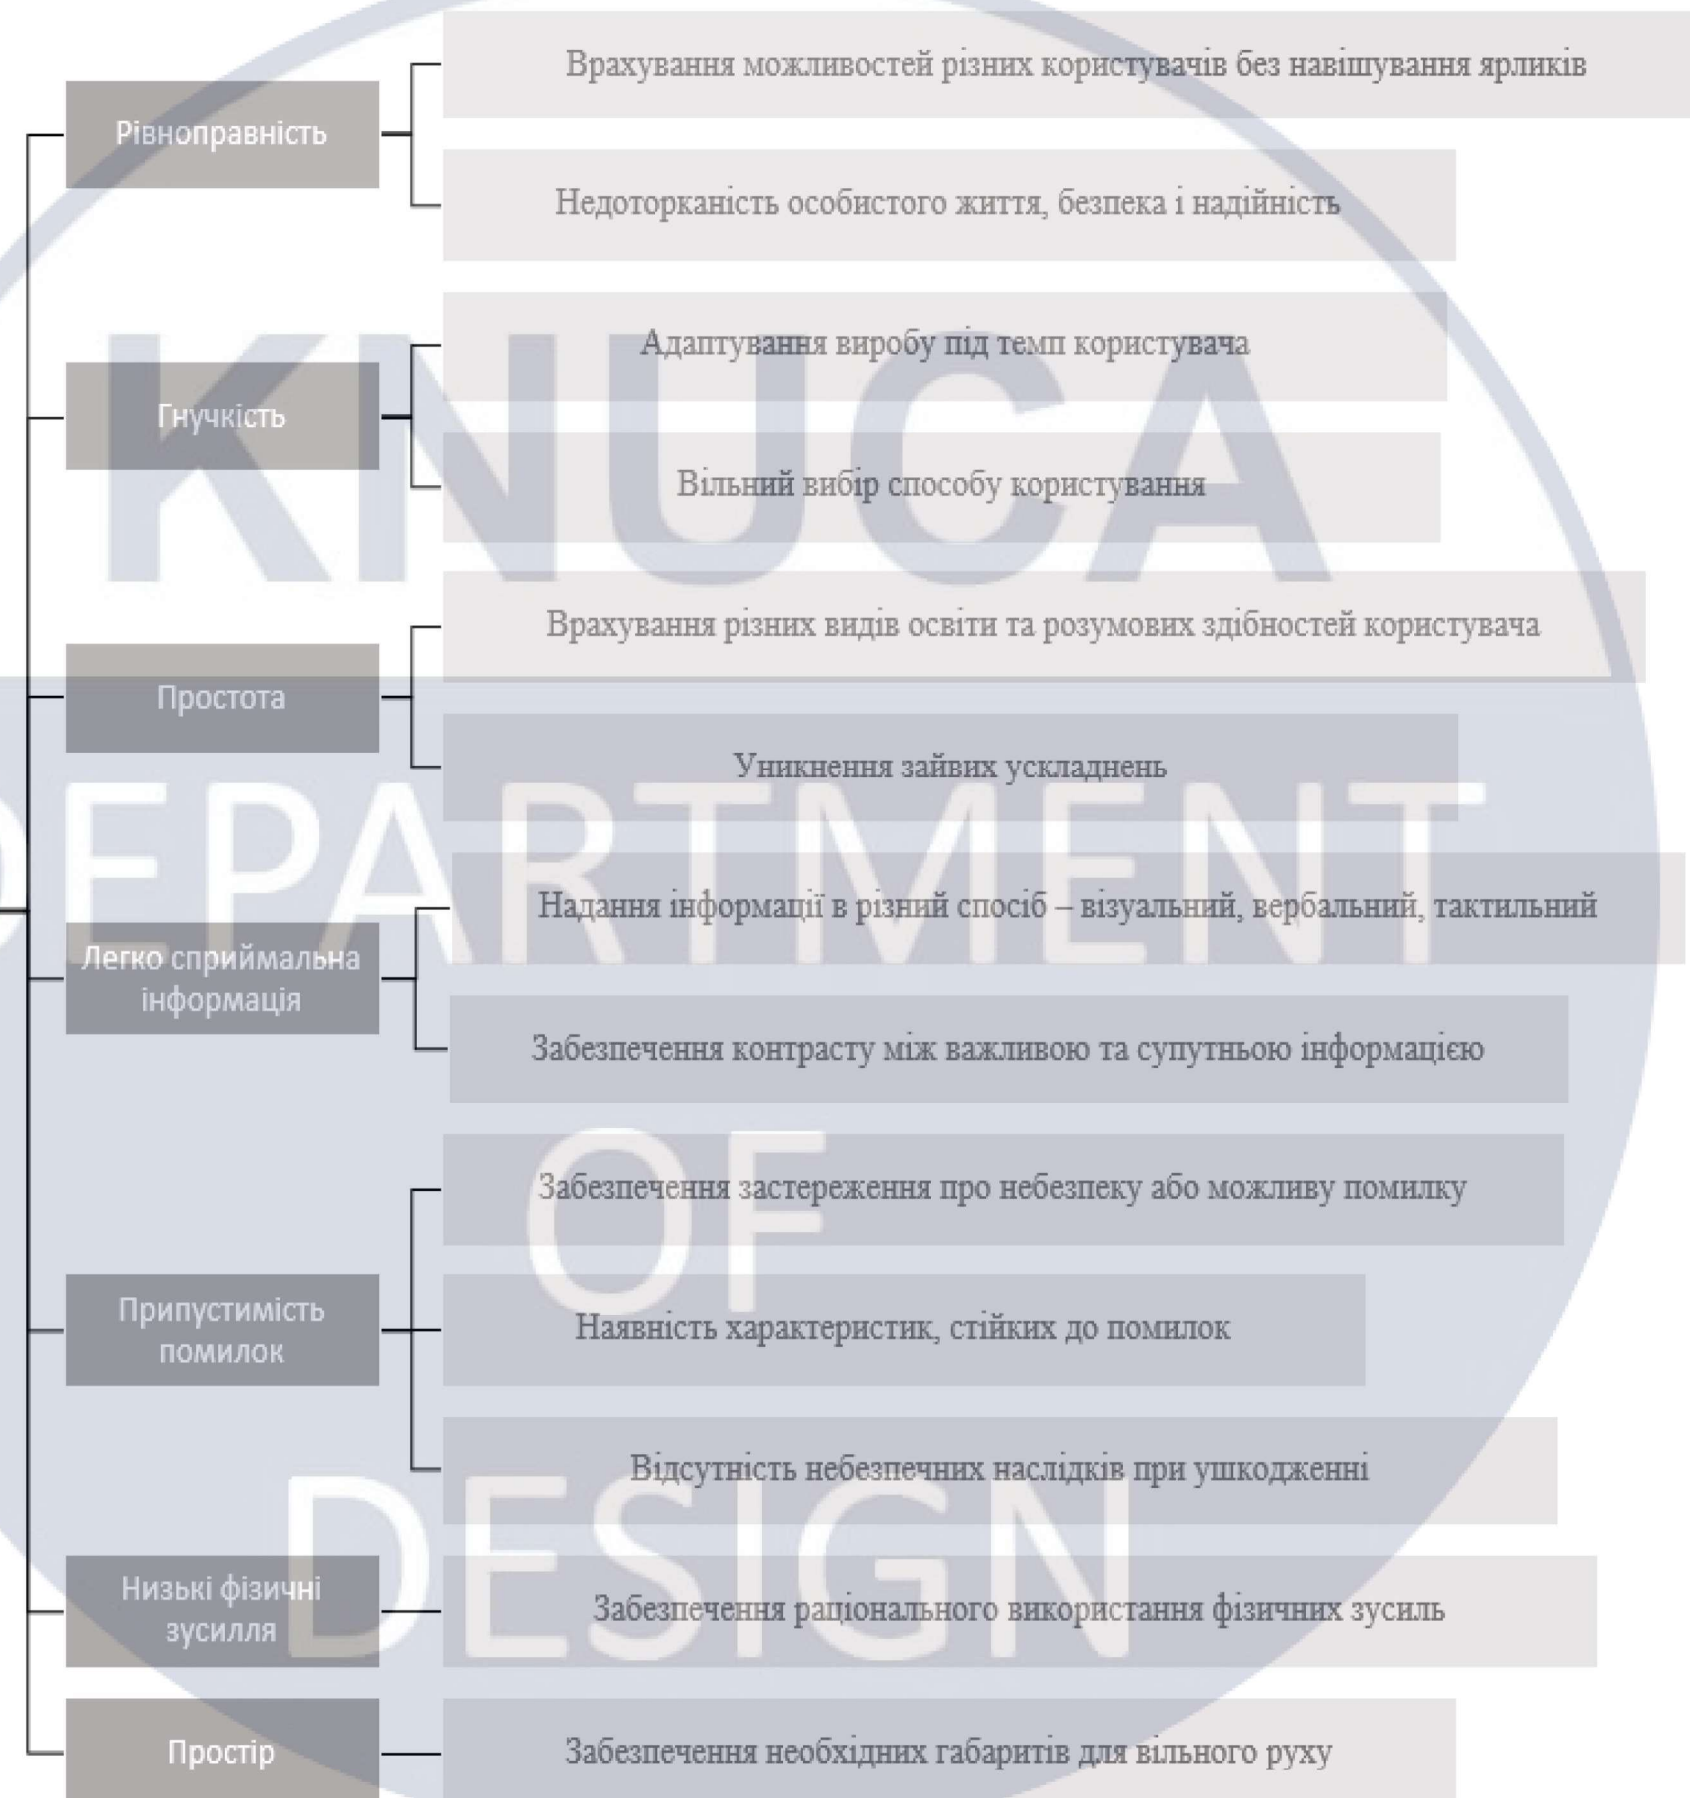

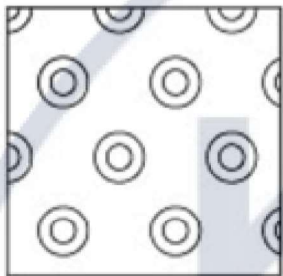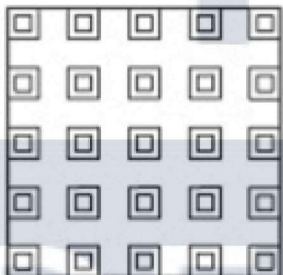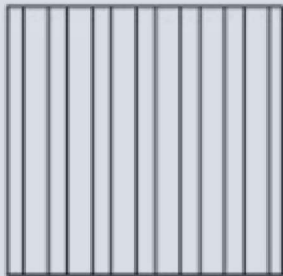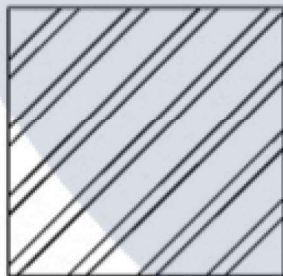Попереджувачі		
	відсічені конуси	рух заборонено
	піраміди	попереду перешкода
Направляючі		
	з продовгуватими ребрами	рух прямо
	ребра діагонально	поворот направо/наліво

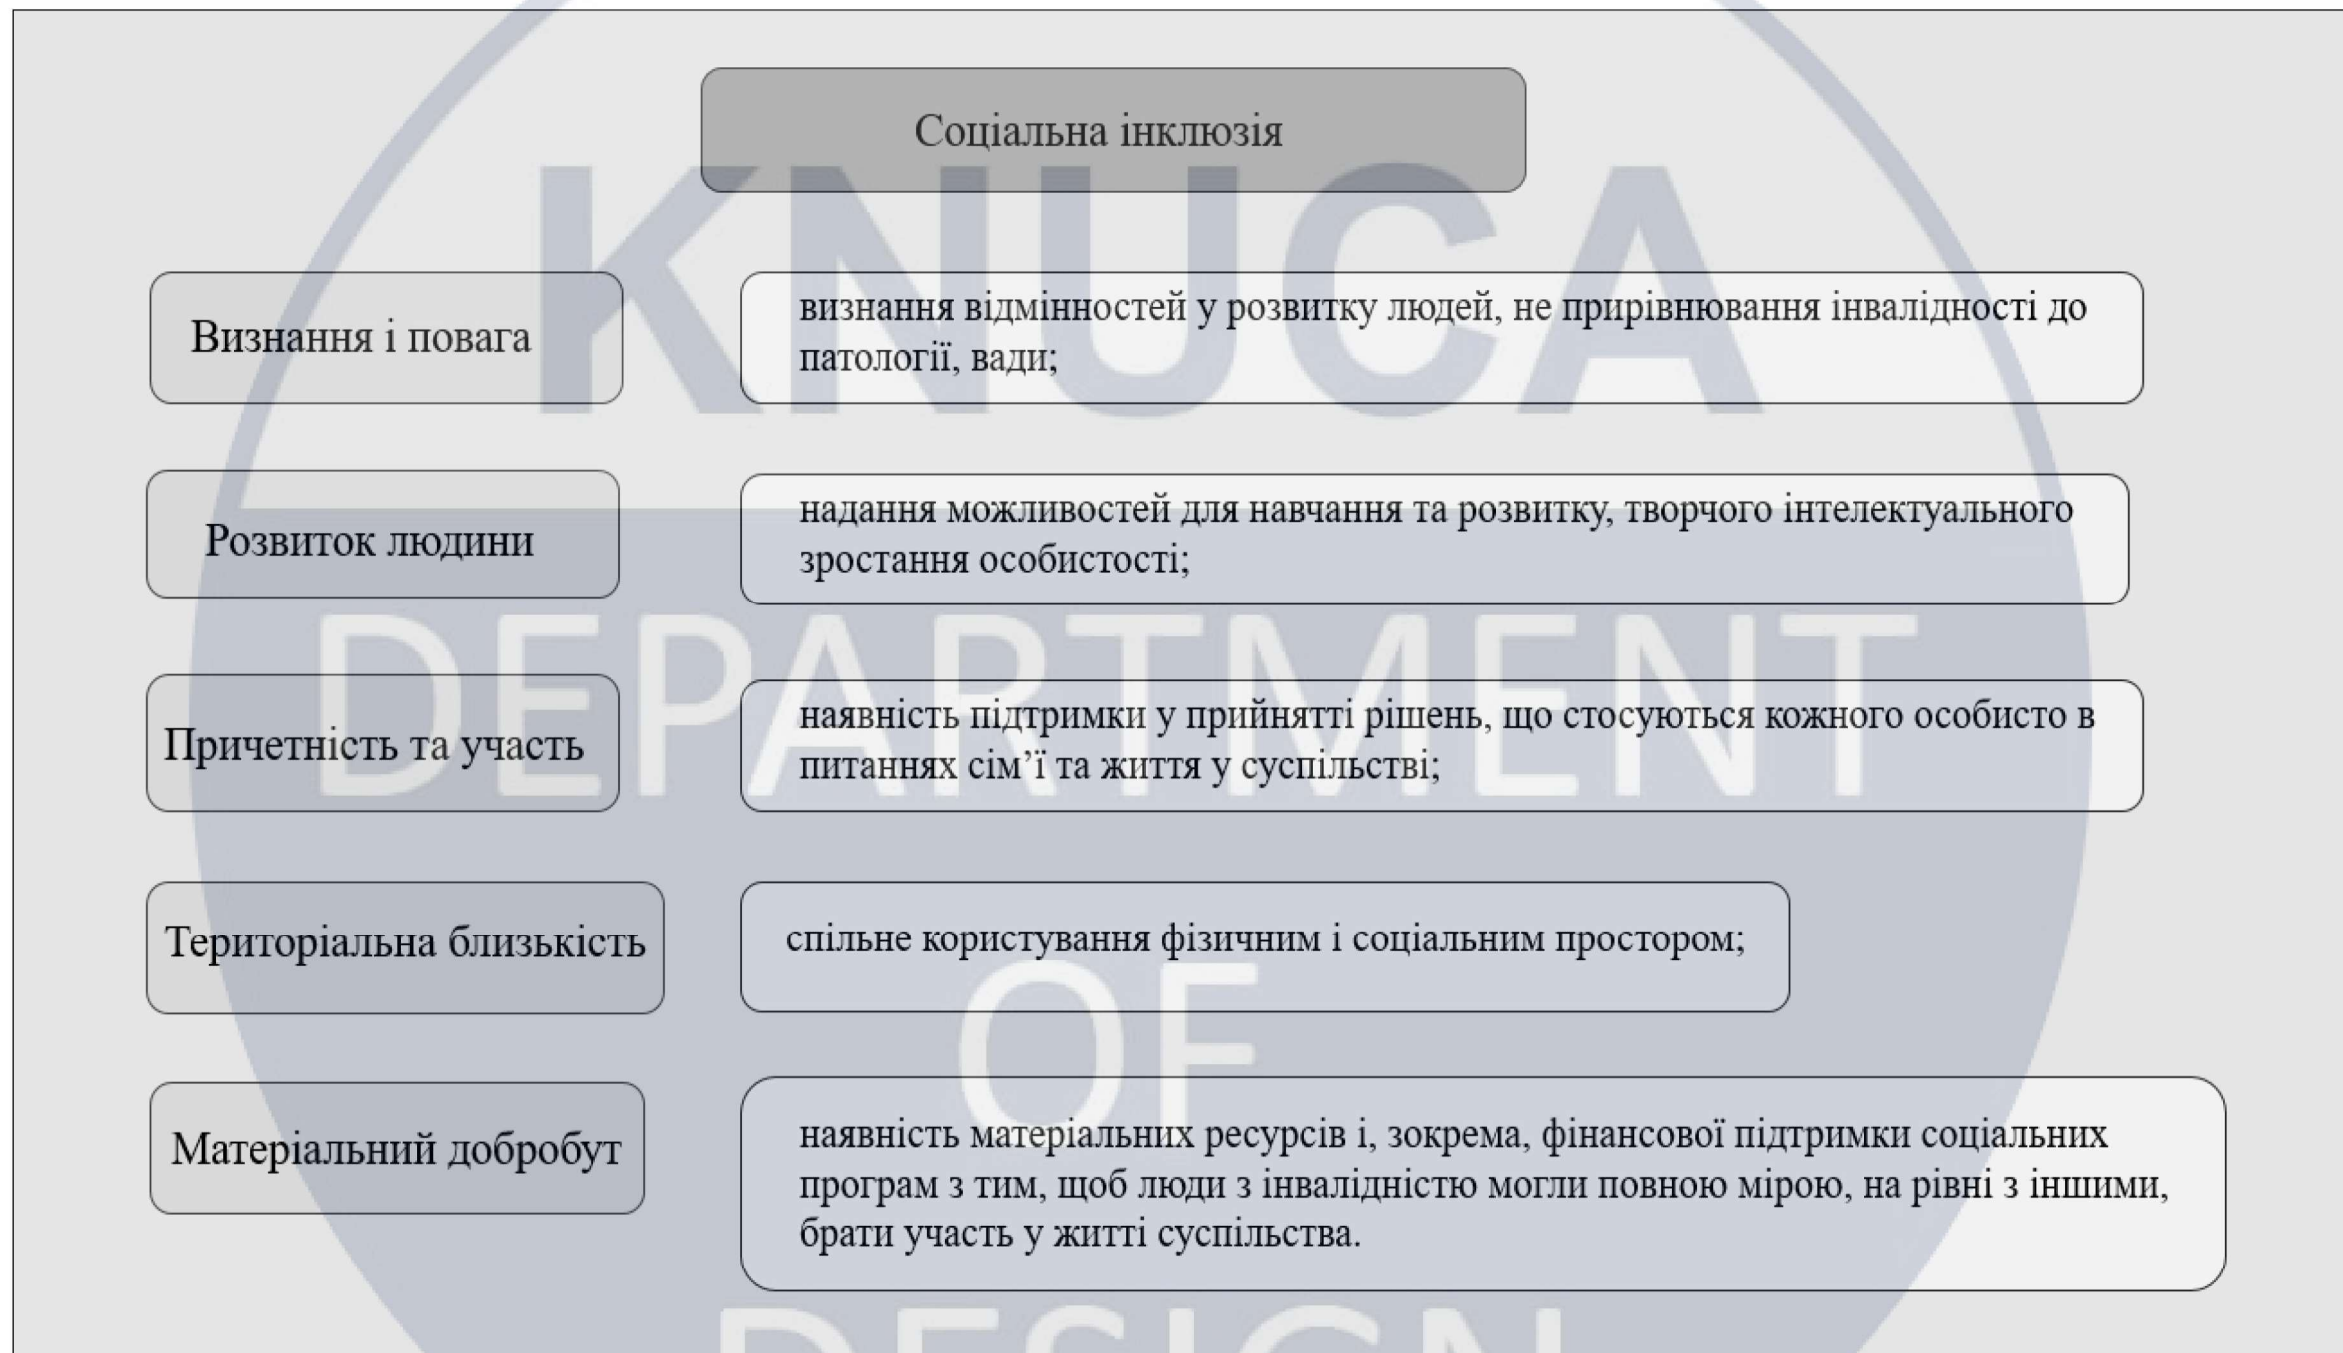

РОЗДІЛ II. ОСОБЛИВОСТІ ЗАСТОСУВАННЯ ПРИНЦИПІВ ІНКЛЮЗИВНОГО ДИЗАЙНУ В СЕРЕДОВИЩІ ЗАКЛАДІВ ГРОМАДСЬКОГО ХАРЧУАННЯ

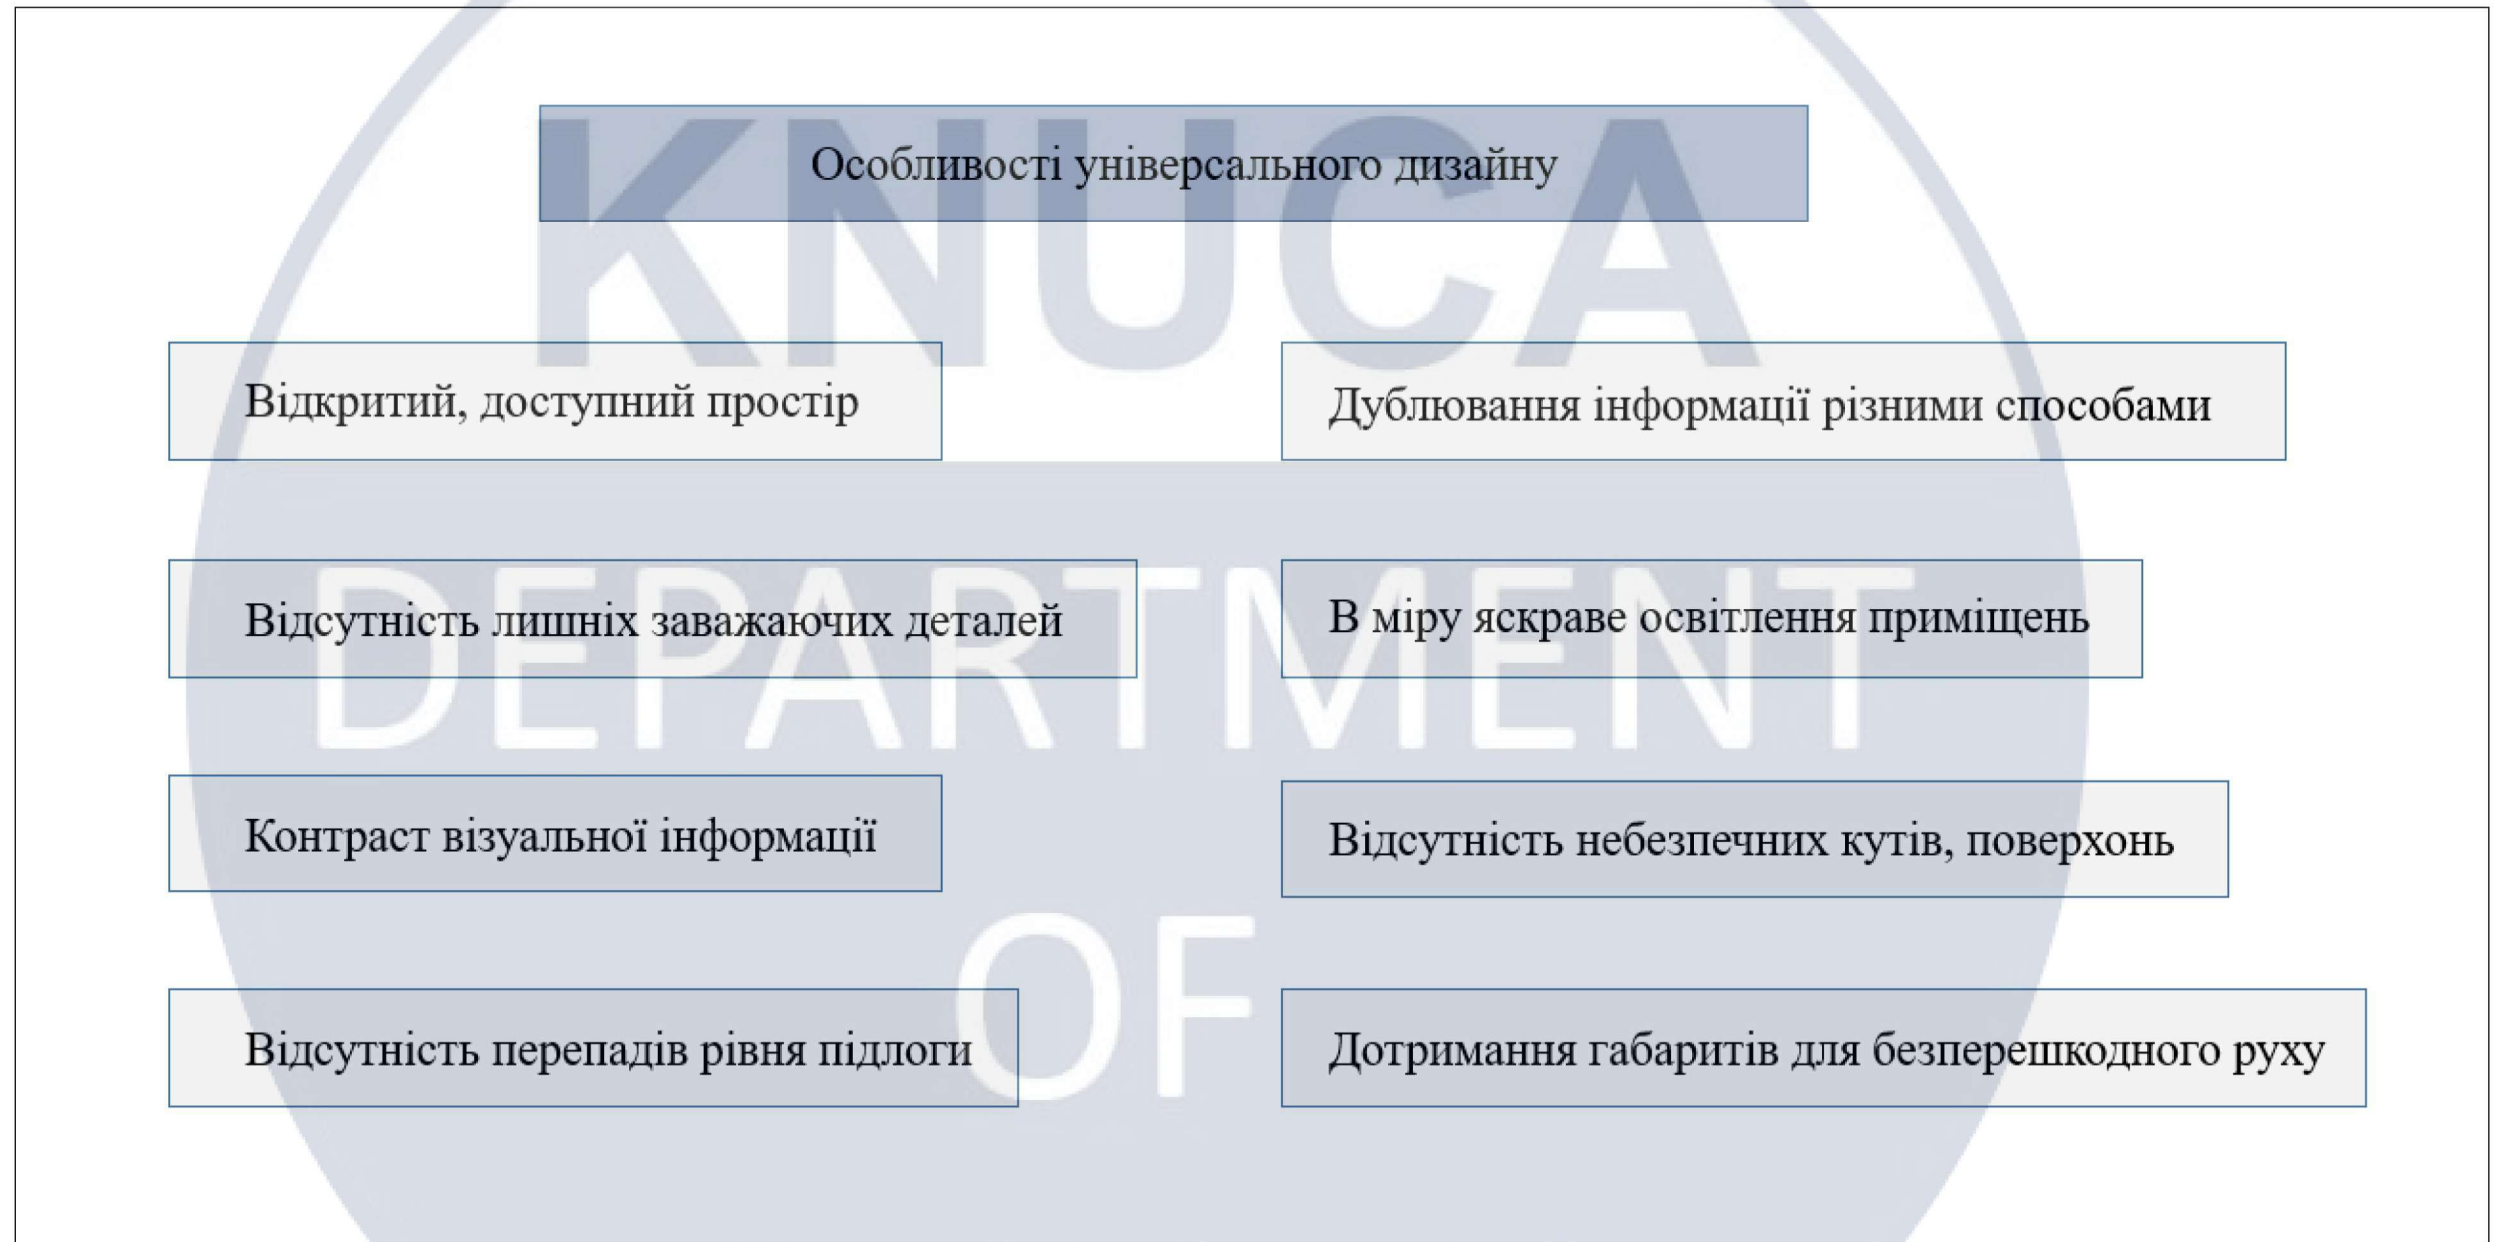

Види існуючих бар'єрів

Інституційні

- Дискримінаційні закони;
- Відсутність законодавства.

Ментальні

- Міфи;
- Стереотипи;
- Упередженість;
- Релігійні забобони.

Фізичні


- Відсутність елементів універсального дизайну в середовищі;
- Транспортна доступність.

Інформаційні



- Відсутність жестової мови;
- Замалий шрифт;
- Відсутність шрифту Брайля;
- Відсутність тактильних поверхонь для незрячих;
- Складно впізнаваний текст.

Бар'єри та їх вирішення


Особи з порушенням зору/незрячі	Особи з порушенням слуху/нечуючі	Маломобільні особи	Особи з ментальними/інтелектуальними порушеннями
<ul style="list-style-type: none"> • Труднощі зорового сприйняття • Просторове сприйняття • Складнощі читання тексту 	<ul style="list-style-type: none"> • Подання інформації в аудіо форматі • Читання по губам в погано освітлених місцях 	<ul style="list-style-type: none"> • Пересування по непристосованих поверхнях • Вузькі проїзди • Перешкоди, перепади в рівні 	<ul style="list-style-type: none"> • Проблеми з орієнтацією • Ускладнене запам'ятовування • Просторове відчуття • Розуміння позначень
Вдосконалення візуального сприйняття	Дублювання інформації	Усунення всіх перешкод, врахування спільного моторного поля	Модифікації та пристосування для покращення розуміння/сприйняття
<ul style="list-style-type: none"> • Використання тактильних поверхонь, позначень • Створення шляхів пересування • Наявність інформації в аудіоформаті або використання абетки Брайля 	<ul style="list-style-type: none"> • Позначення • Якісна акустика та освітлення 	<ul style="list-style-type: none"> • Різні типи поверхонь, використання пандусів, адаптація комунікацій та стандартів • Дотримання стандартів при розбудові архітектурного середовища 	<ul style="list-style-type: none"> • Позначення з використанням піктограм • Прості плани • Прості дії – ясно видимі входи/виходи до будівель

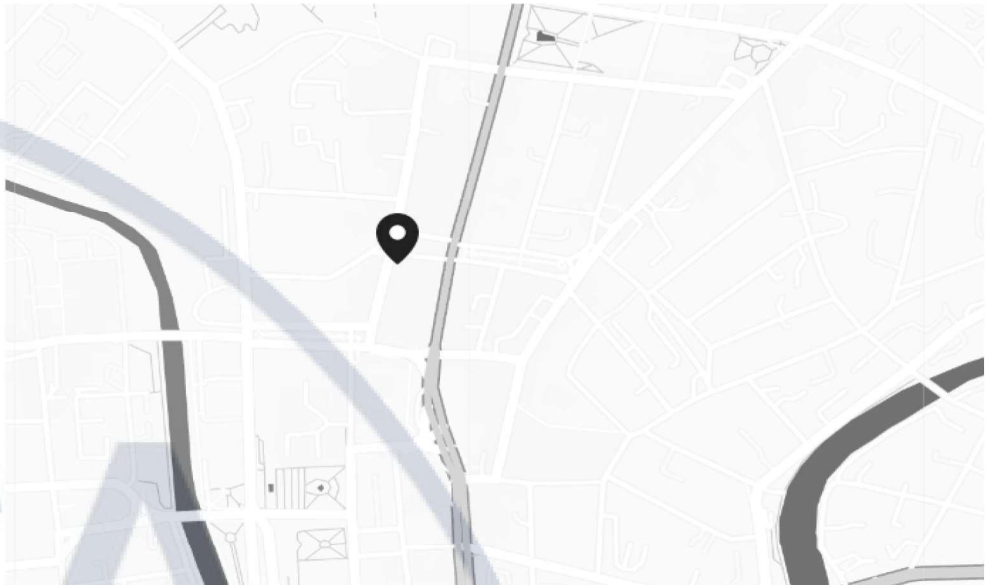

Місцезнаходження об'єкту: Україна, Харків, вул.
Румарська, 10Ж
Площа на проектування: 203 м2

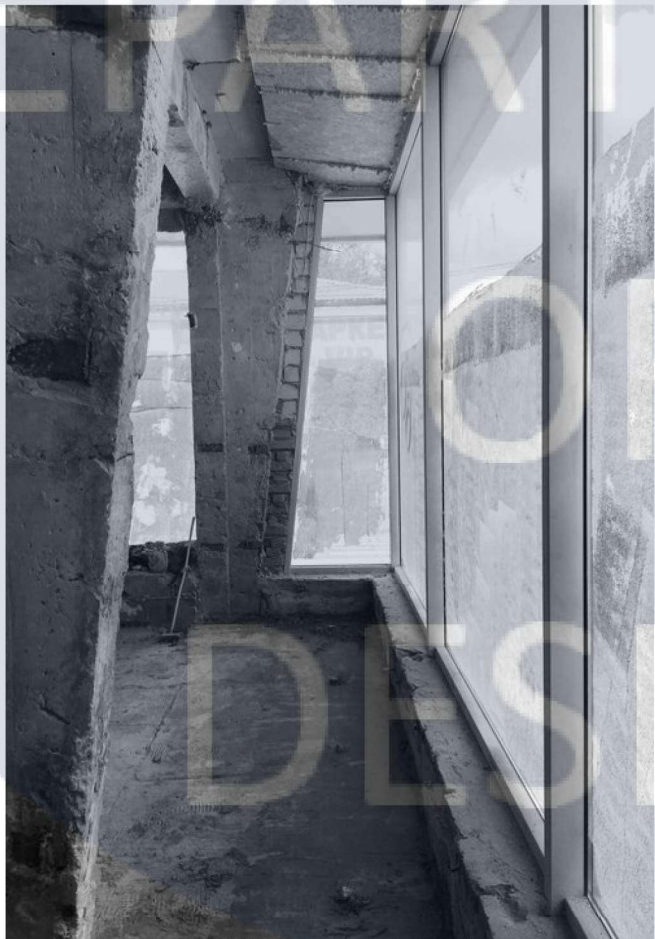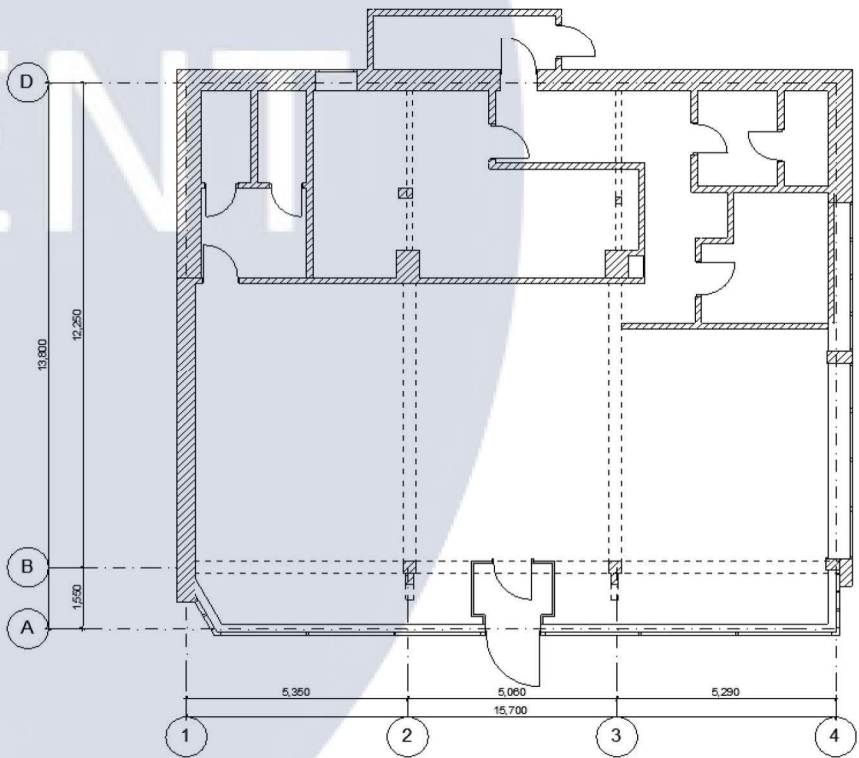

Дизайн інтер'єру ресторану з урахуванням вимог універсального дизайну						вул. Румарська, 10Ж, Харків		
Зм.	Кільк	Арк. № док	Підпис	Дата		Стадія	Аркуш	Аркушів
Керівник	Третяк Ю.В.					п	13	31
Розробив	Середа А.В.							
Перевірів								
						Вихідні данні		КНУБА ДН-61

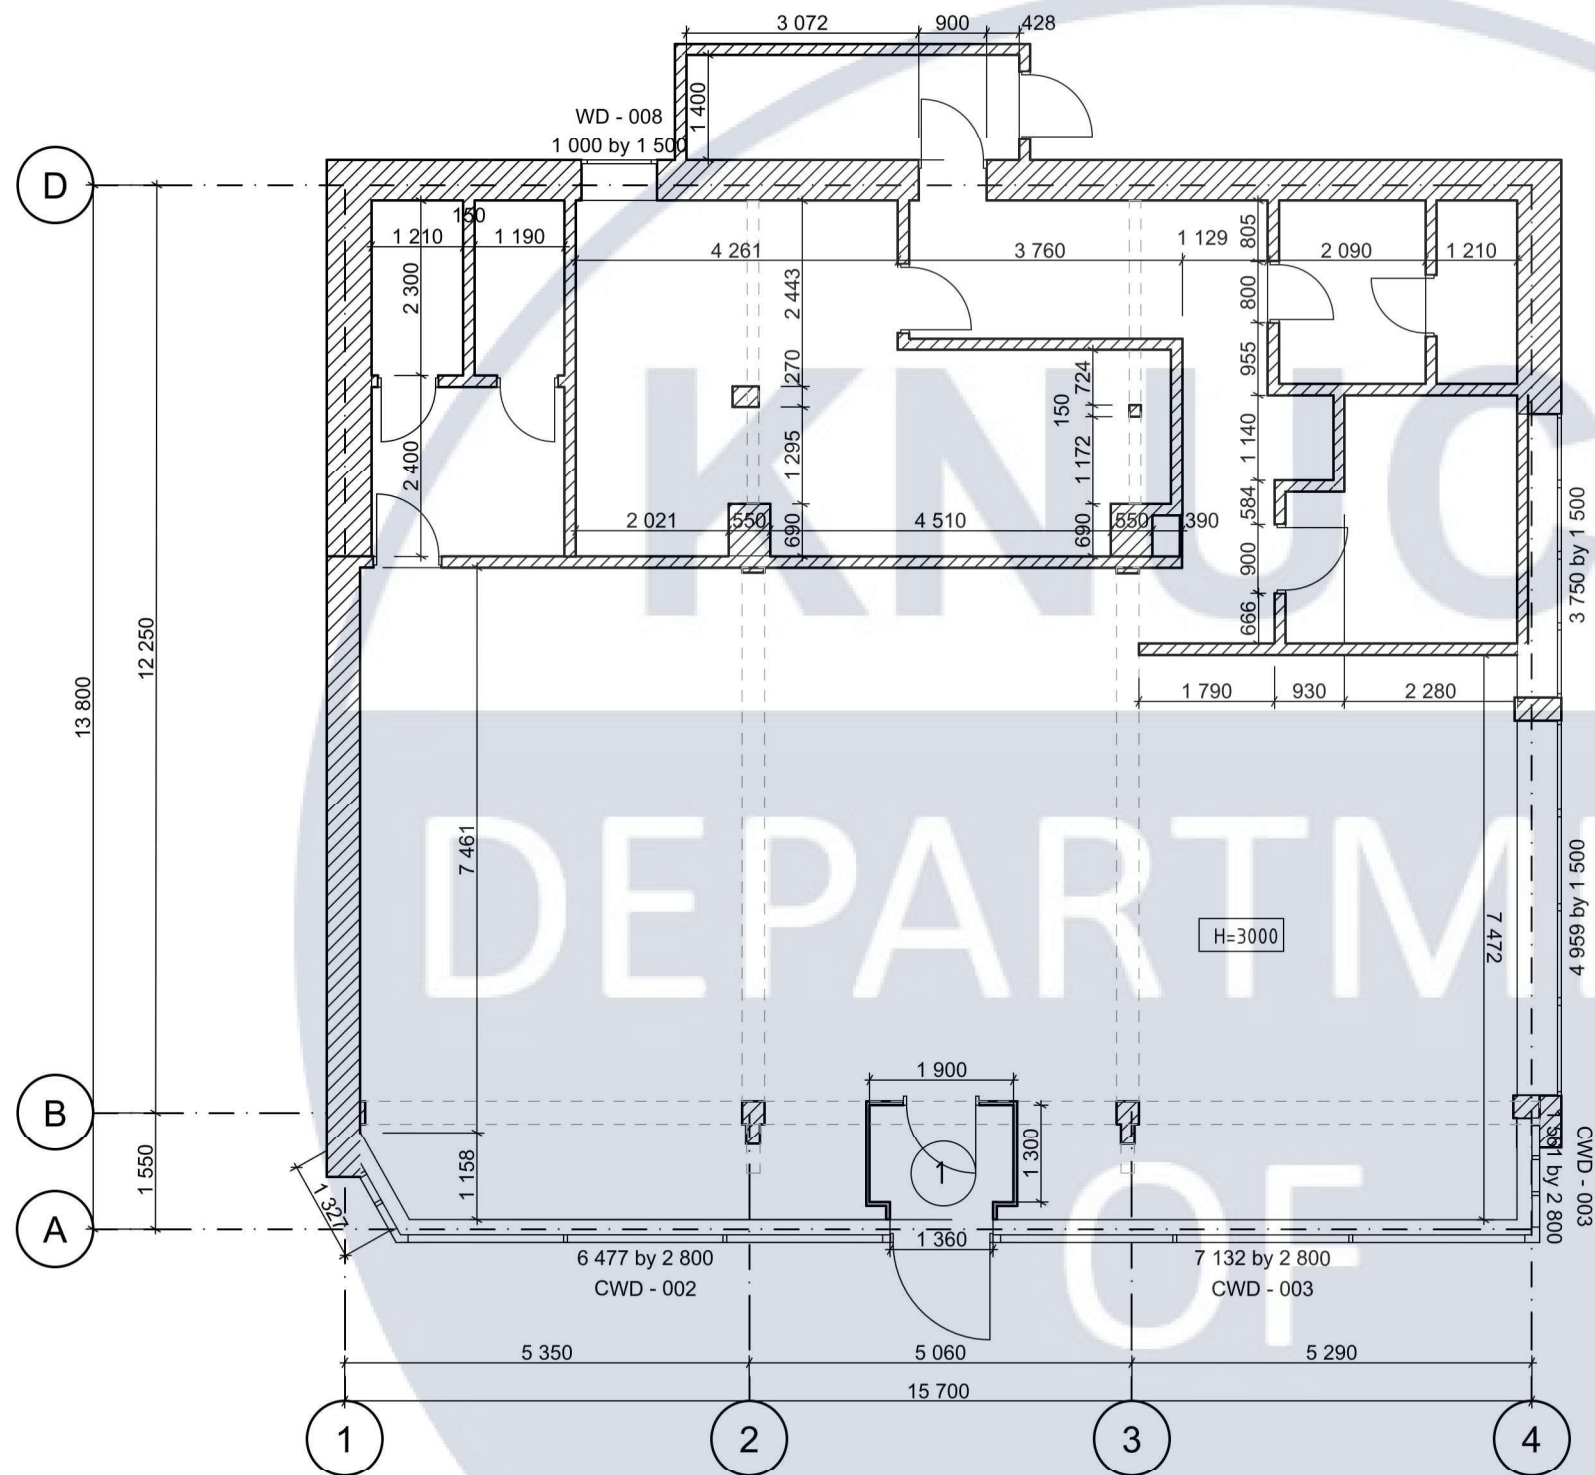


S залу = 122,3 м2
S тамбура = 2,8 м2
S в цілому = 203 м2

Примітки:

1. Допустиме відхилення вимірів від фактичних -5мм на 1м;
2. Площа підлоги в дверних отворах не входить до площі приміщення;
3. За позначку 0.000 прийнято рівень чорнової підлоги приміщення;
4. Висота дверей 2100 мм.


						Дизайн інтер'єру ресторану з урахуванням вимог універсального дизайну			
						вул. Римарська, 10Ж, Харків			
Зм.	Кільк	Арк. № док	Підпис	Дата					
Керівник	Третяк Ю.В.						Стадія	Аркуш	Аркушів
Розробив	Середа А.В.						п	14	31
Перевірів									
					Обмірний план		КНУБА ДН-61		

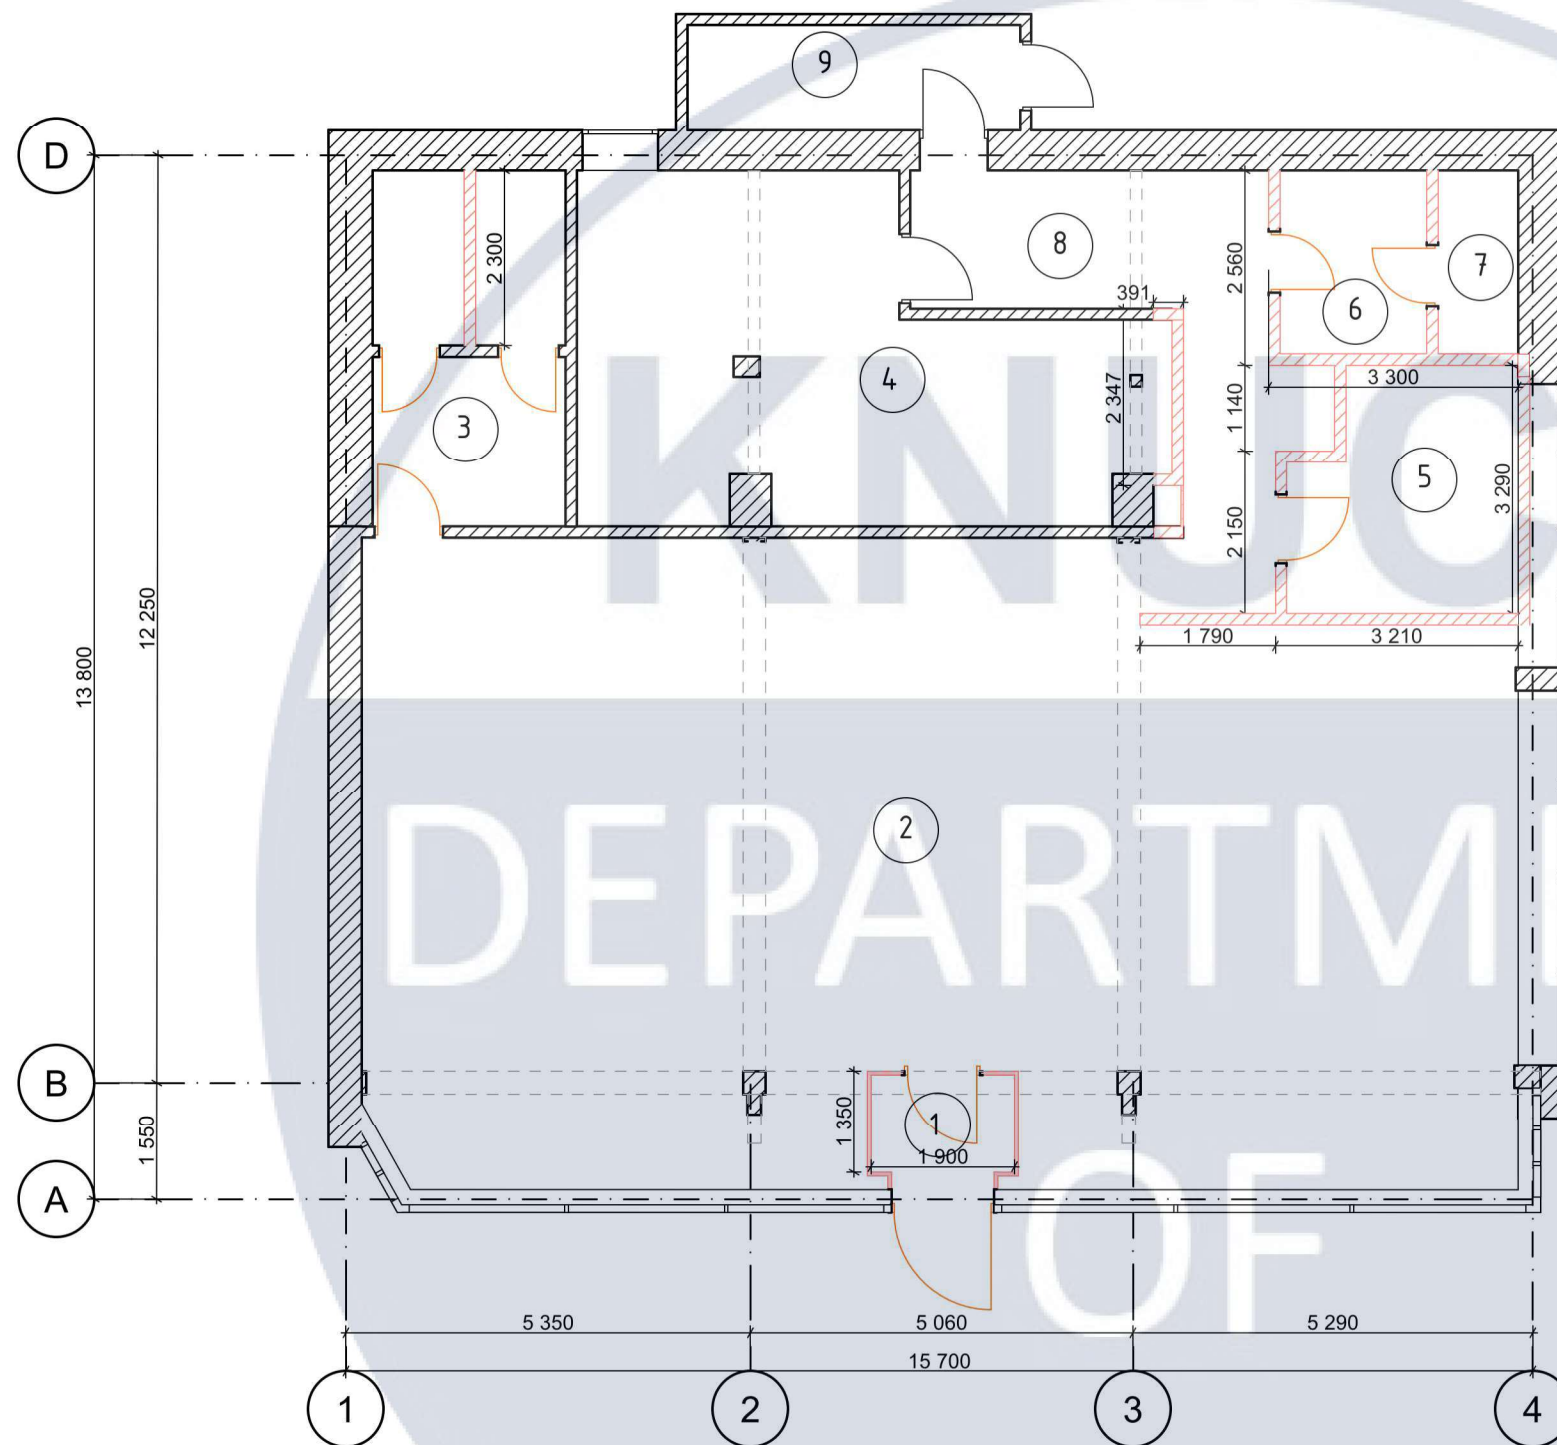

Експлікація приміщень		
№	Назва приміщення	Площа
1	Тамбур	2,8 м2
2	Обідня зала	122,3 м2
3	Санвузол	11,3 м2
4	Кухня	28,9 м2
5	Кімната персоналу	9,1 м2
6	Комора	4,7 м2
7	Охолоджувальна камера	2,6 м2
8	Коридор	15,1 м2
9	Завантажувальна	6,2 м2
Всього:		203 м2

Примітки:
1. Допустиме відхилення вимірів від фактичних –5мм на 1м;
2. Площа підлоги в дверних отворах не входить до площі приміщення;
3. Демонтувати всі вказані перегородки;
4. Висота дверей 2100 мм.

						Дизайн інтер'єру ресторану з урахуванням вимог універсального дизайну			
						вул. Римарська, 10Ж, Харків			
Зм.	Кільк	Арк.	№ док	Підпис	Дата				
Керівник	Третяк Ю.В.					Стадія		Аркуш	Аркушів
Розробив	Середа А.В.					п		15	31
Перевірів									
						Демонтаж		КНУБА ДН-61	
			</						

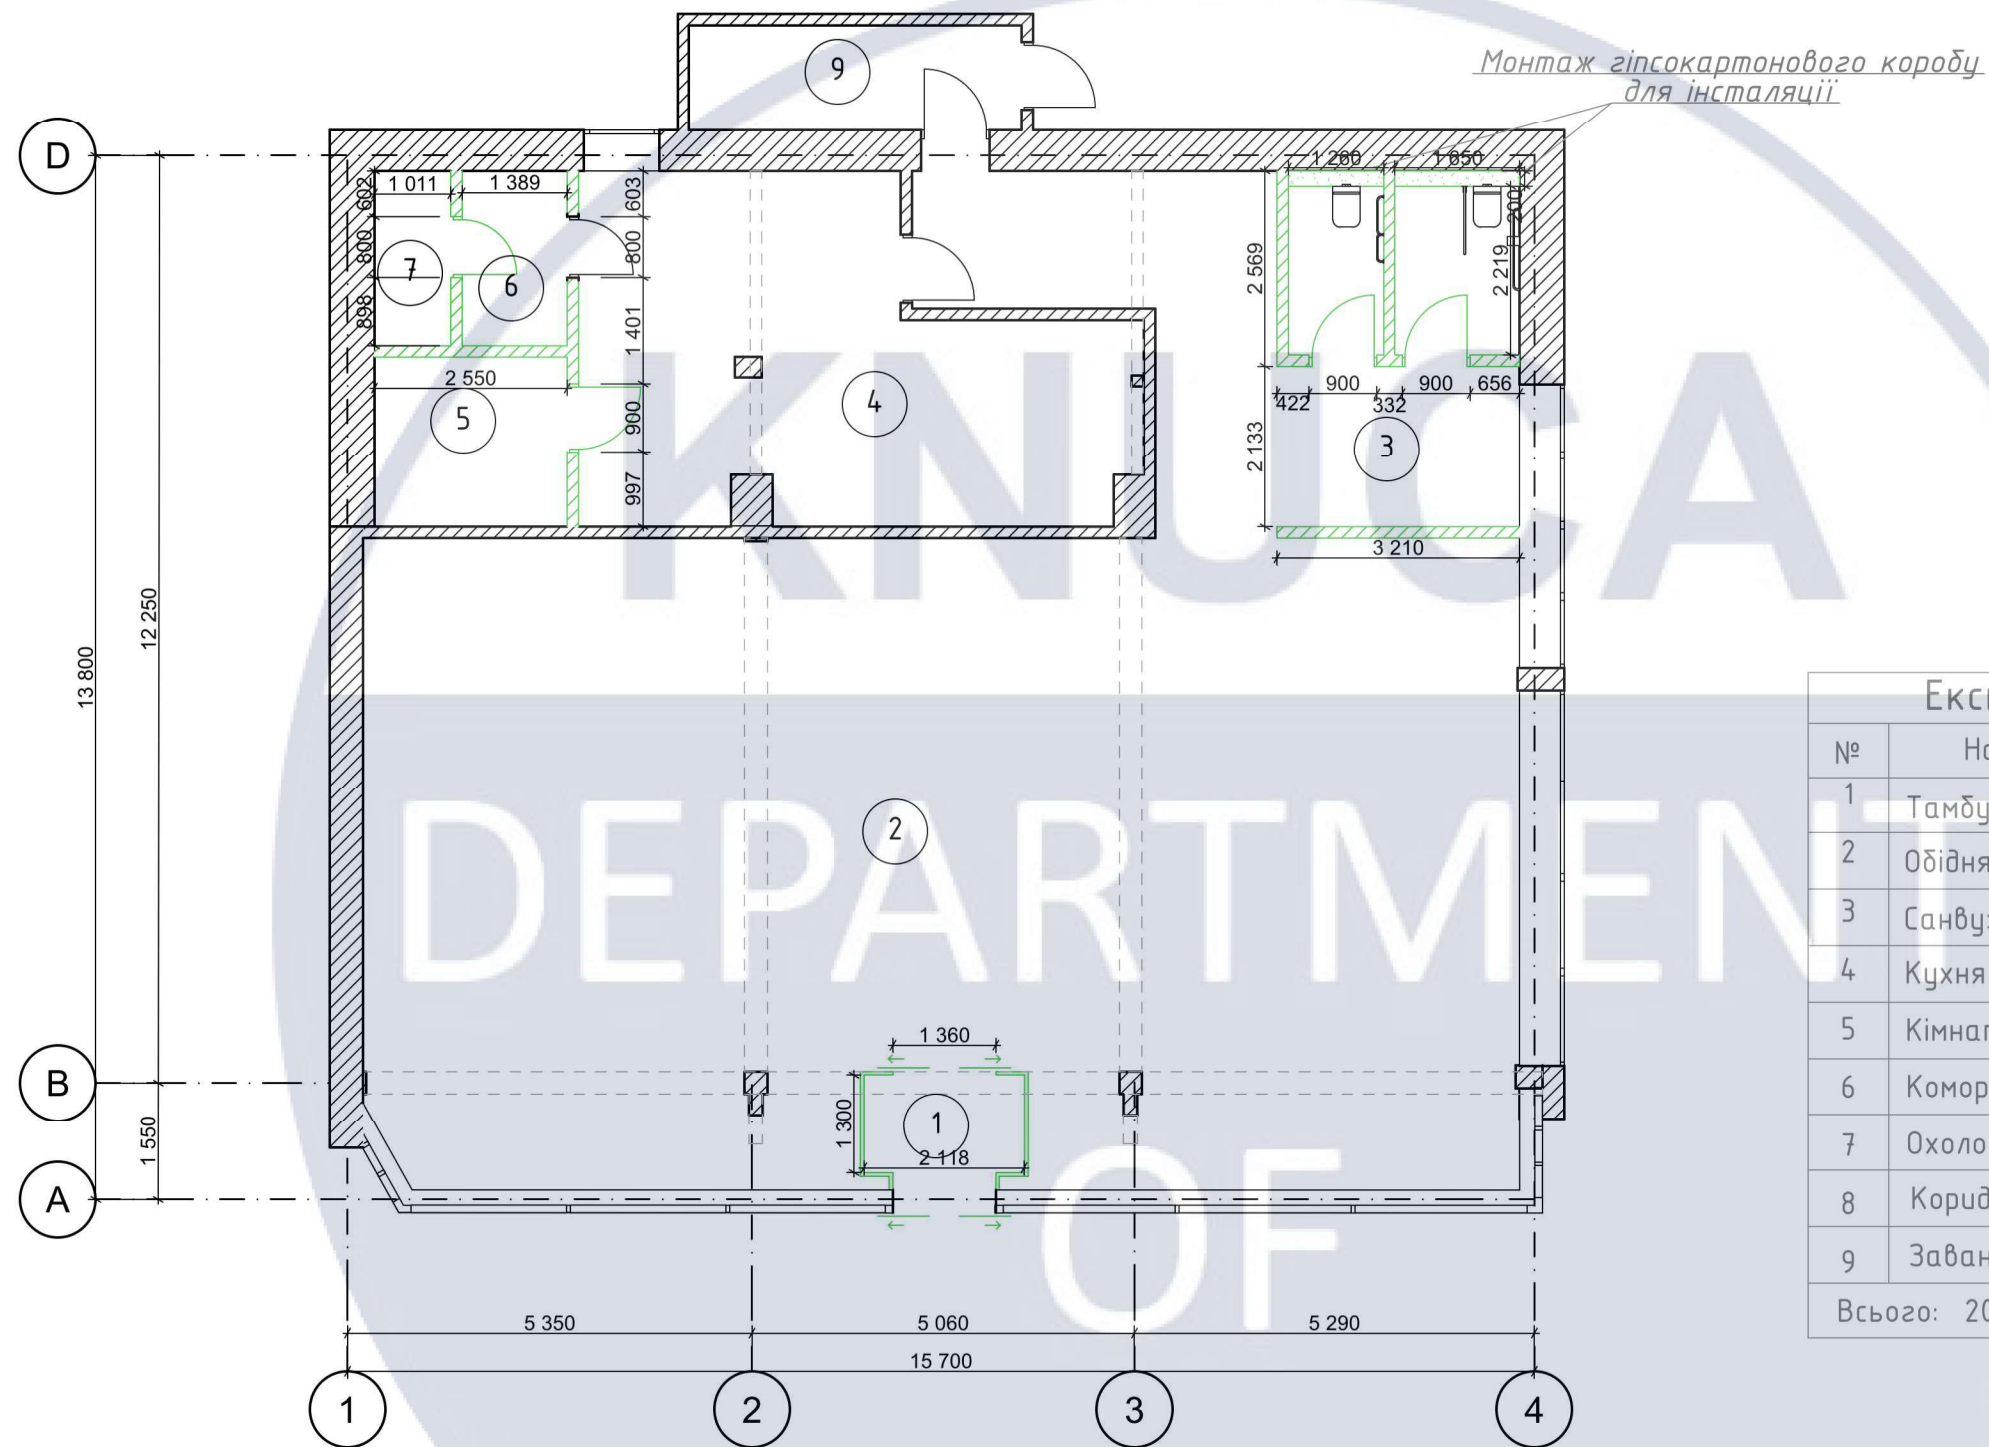


Монтаж гіпсокартонового коробу для інсталяції

Експлікація приміщень		
№	Назва приміщення	Площа
1	Тамбур	3,1 м2
2	Обідня зала	127,8 м2
3	Санвузол	13,6 м2
4	Кухня	28 м2
5	Кімната персоналу	5,7 м2
6	Комора	3,2 м2
7	Охолоджувальна камера	2,3 м2
8	Коридор	13,8 м2
9	Завантажувальна	6,2 м2
Всього:		203 м2

Примітки:
1. Допустиме відхилення вимірів від фактичних -5мм на 1м;
2. Площа підлоги в дверних отворах не входить до площі приміщення;
3. Необхідно витримати всі необхідні розміри та кути вказані в кресленнях;
4. Висота дверей 2100 мм.

						Дизайн інтер'єру ресторану з урахуванням вимог універсального дизайну			
						вул. Римарська, 10Ж, Харків			
Зм.	Кільк	Арк.	№ док	Підпис	Дата				
Керівник	Третяк Ю.В.					Стадія		Аркуш	Аркушів
Розробив	Середа А.В.					п		16	31
Перевірів									
						Монтаж		КНУБА ДН-61	
						</			

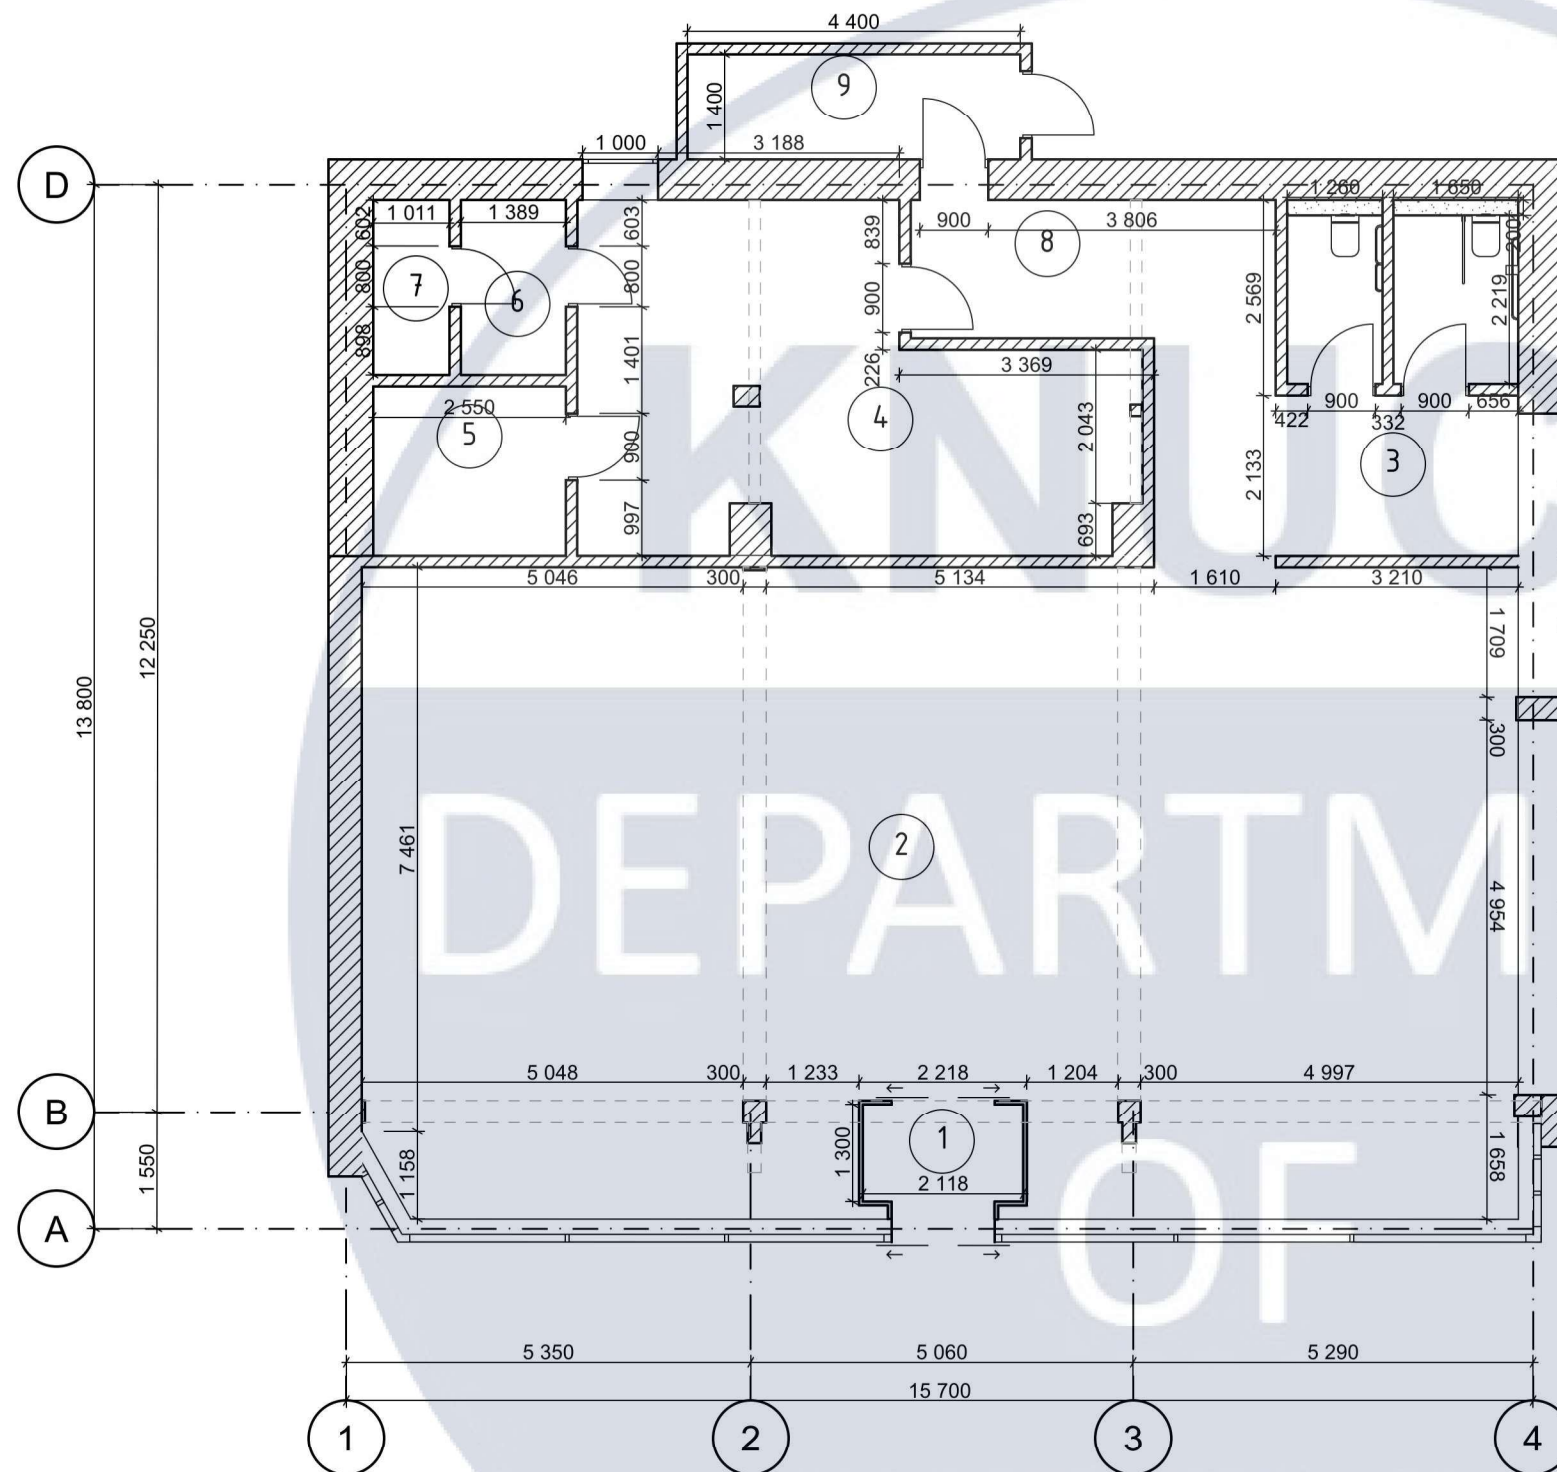


Експлікація приміщень		
№	Назва приміщення	Площа
1	Тамбур	3,1 м2
2	Обідня зала	127,8 м2
3	Санвузол	13,6 м2
4	Кухня	28 м2
5	Кімната персоналу	5,7 м2
6	Комора	3,2 м2
7	Охолоджувальна камера	2,3 м2
8	Коридор	13,8 м2
9	Завантажувальна	6,2 м2
Всього:		203 м2

Примітки:

- Допустиме відхилення вимірів від фактичних -5мм на 1м;
- Площа підлоги в дверних отворах не входить до площі приміщення;
- Необхідно витримати всі необхідні розміри та кути вказані в кресленнях;
- Всі розміри вказані без запасу на оздоблювальні матеріали;
- Висота дверей 2100 мм.

						Дизайн інтер'єру ресторану з урахуванням вимог універсального дизайну			
						вул. Римарська, 10Ж, Харків			
Зм.	Кільк	Арк.	№ док	Підпис	Дата				
Керівник		Третяк Ю.В.					Стадія	Аркуш	Аркушів
Розробив		Середа А.В.					п	17	31
Перевірив									
						План стін та перегородок	КНУБА ДН-61		

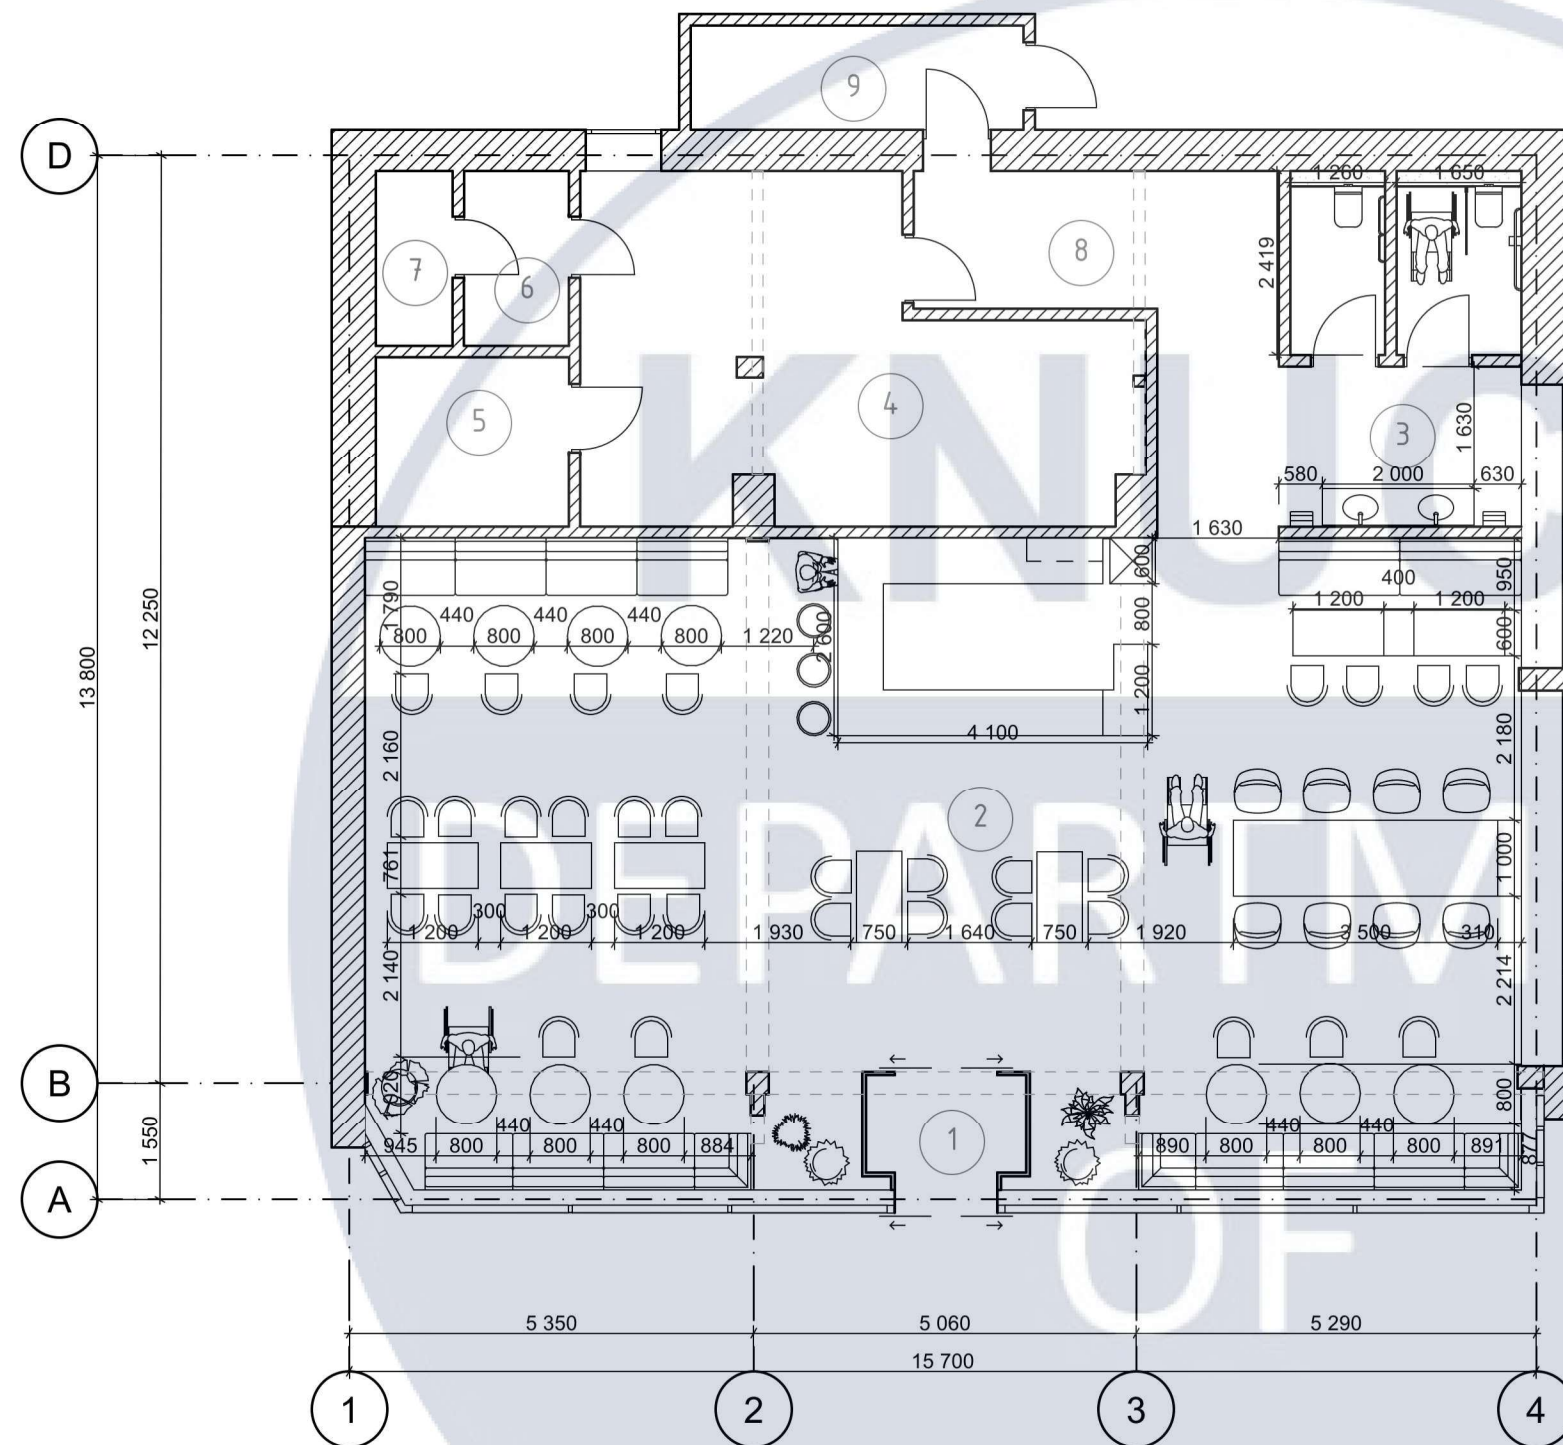


Експлікація приміщень		
№	Назва приміщення	Площа
1	Тамбур	3,1 м2
2	Обідня зала	127,8 м2
3	Санвузол	13,6 м2
4	Кухня	28 м2
5	Кімната персоналу	5,7 м2
6	Комора	3,2 м2
7	Охолоджувальна камера	2,3 м2
8	Коридор	13,8 м2
9	Завантажувальна	6,2 м2
Всього:		203 м2

Примітки:

- Допустиме відхилення вимірів від фактичних -5мм на 1м;
- Площа підлоги в дверних отворах не входить до площі приміщення;
- За позначку 0.000 прийнято рівень чорнової підлоги приміщення;
- Висота дверей 2100 мм.

						Дизайн інтер'єру ресторану з урахуванням вимог універсального дизайну			
						вул. Римарська, 10Ж, Харків			
Зм.	Кільк	Арк.	№ док	Підпис	Дата				
Керівник	Третяк Ю.В.					Стадія		Аркуш	Аркушів
Розробив	Середа А.В.					п		18	31
Перевірів									
						План меблювання		КНУБА ДН-61	

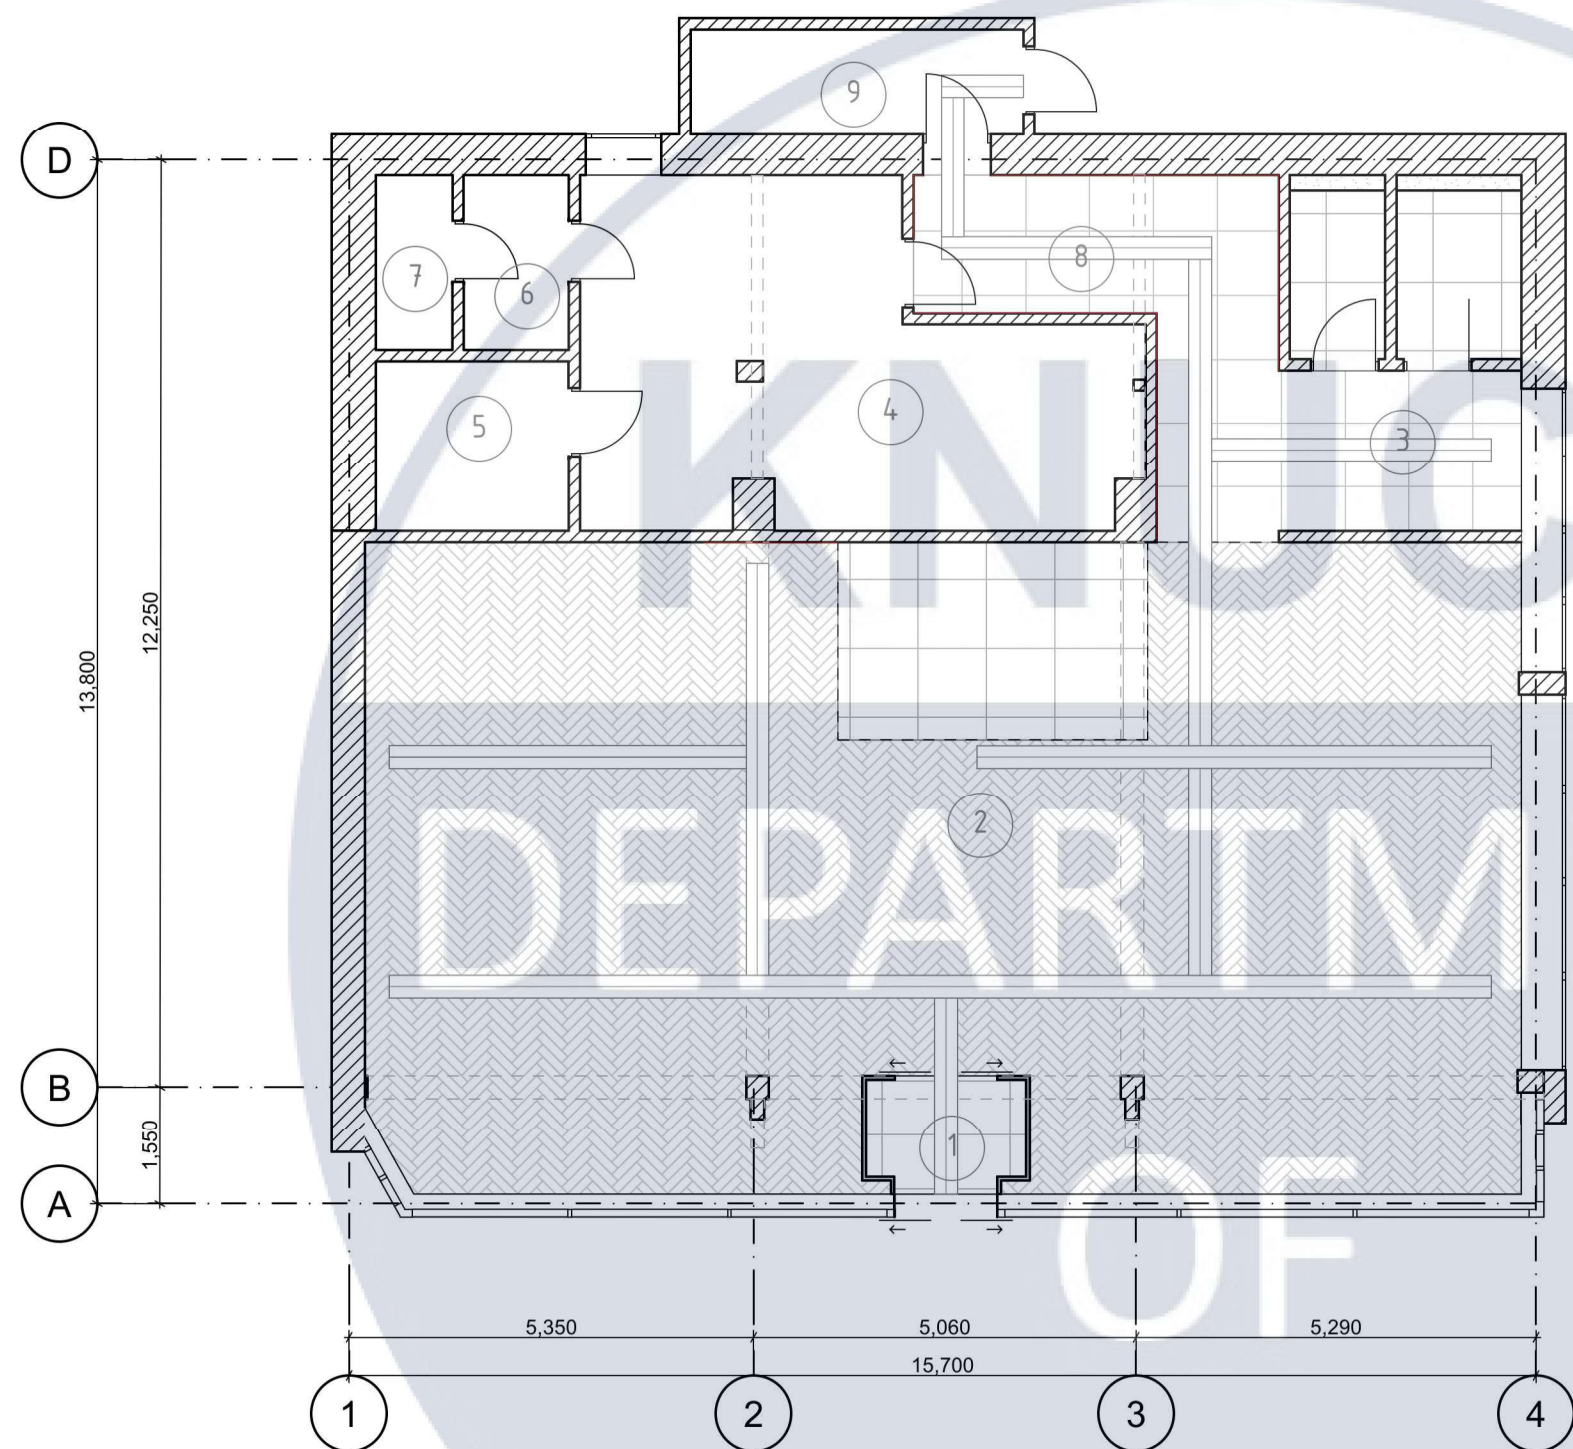


	Плитка для підлоги CONCRETE GREY F PC 1000x1000 R mat 1	75 шт.
	Дуб ганнет паркетна дошка RESULT англійська ялінка 600 x 120 x 12,2 мм	117,09 м2
	Плінтус прихованого монтажу	22,3 мп.
	Поліуретанова тактильна стрічка	53,5 мп.

Експлікація приміщень		
№	Назва приміщення	Площа
1	Тамбур	3,1 м2
2	Обідня зала	127,8 м2
3	Санвузол	13,6 м2
4	Кухня	28 м2
5	Кімната персоналу	5,7 м2
6	Комора	3,2 м2
7	Охолоджувальна камера	2,3 м2
8	Коридор	13,8 м2
9	Завантажувальна	6,2 м2
Всього:		203 м2

Примітки:
1. Шов між плиткою 1-2 мм;
2. Площа підлоги в дверних отворах не входить до площі приміщення;
3. Площа матеріалів прорахована без урахування підрізок. Підрізка 7%;
4. Висота дверей 2100 мм.

Дизайн інтер'єру ресторану з урахуванням вимог універсального дизайну					
вул. Римарська, 10Ж, Харків					
Зм.	Кільк	Арк.	№ док	Підпис	Дата
Керівник	Третяк Ю.В.				
Розробив	Середа А.В.				
Перевірів					
План напольних покриттів				Стадія	Аркуш
				п	19
				Аркуші	31
				КНУБА ДН-61	

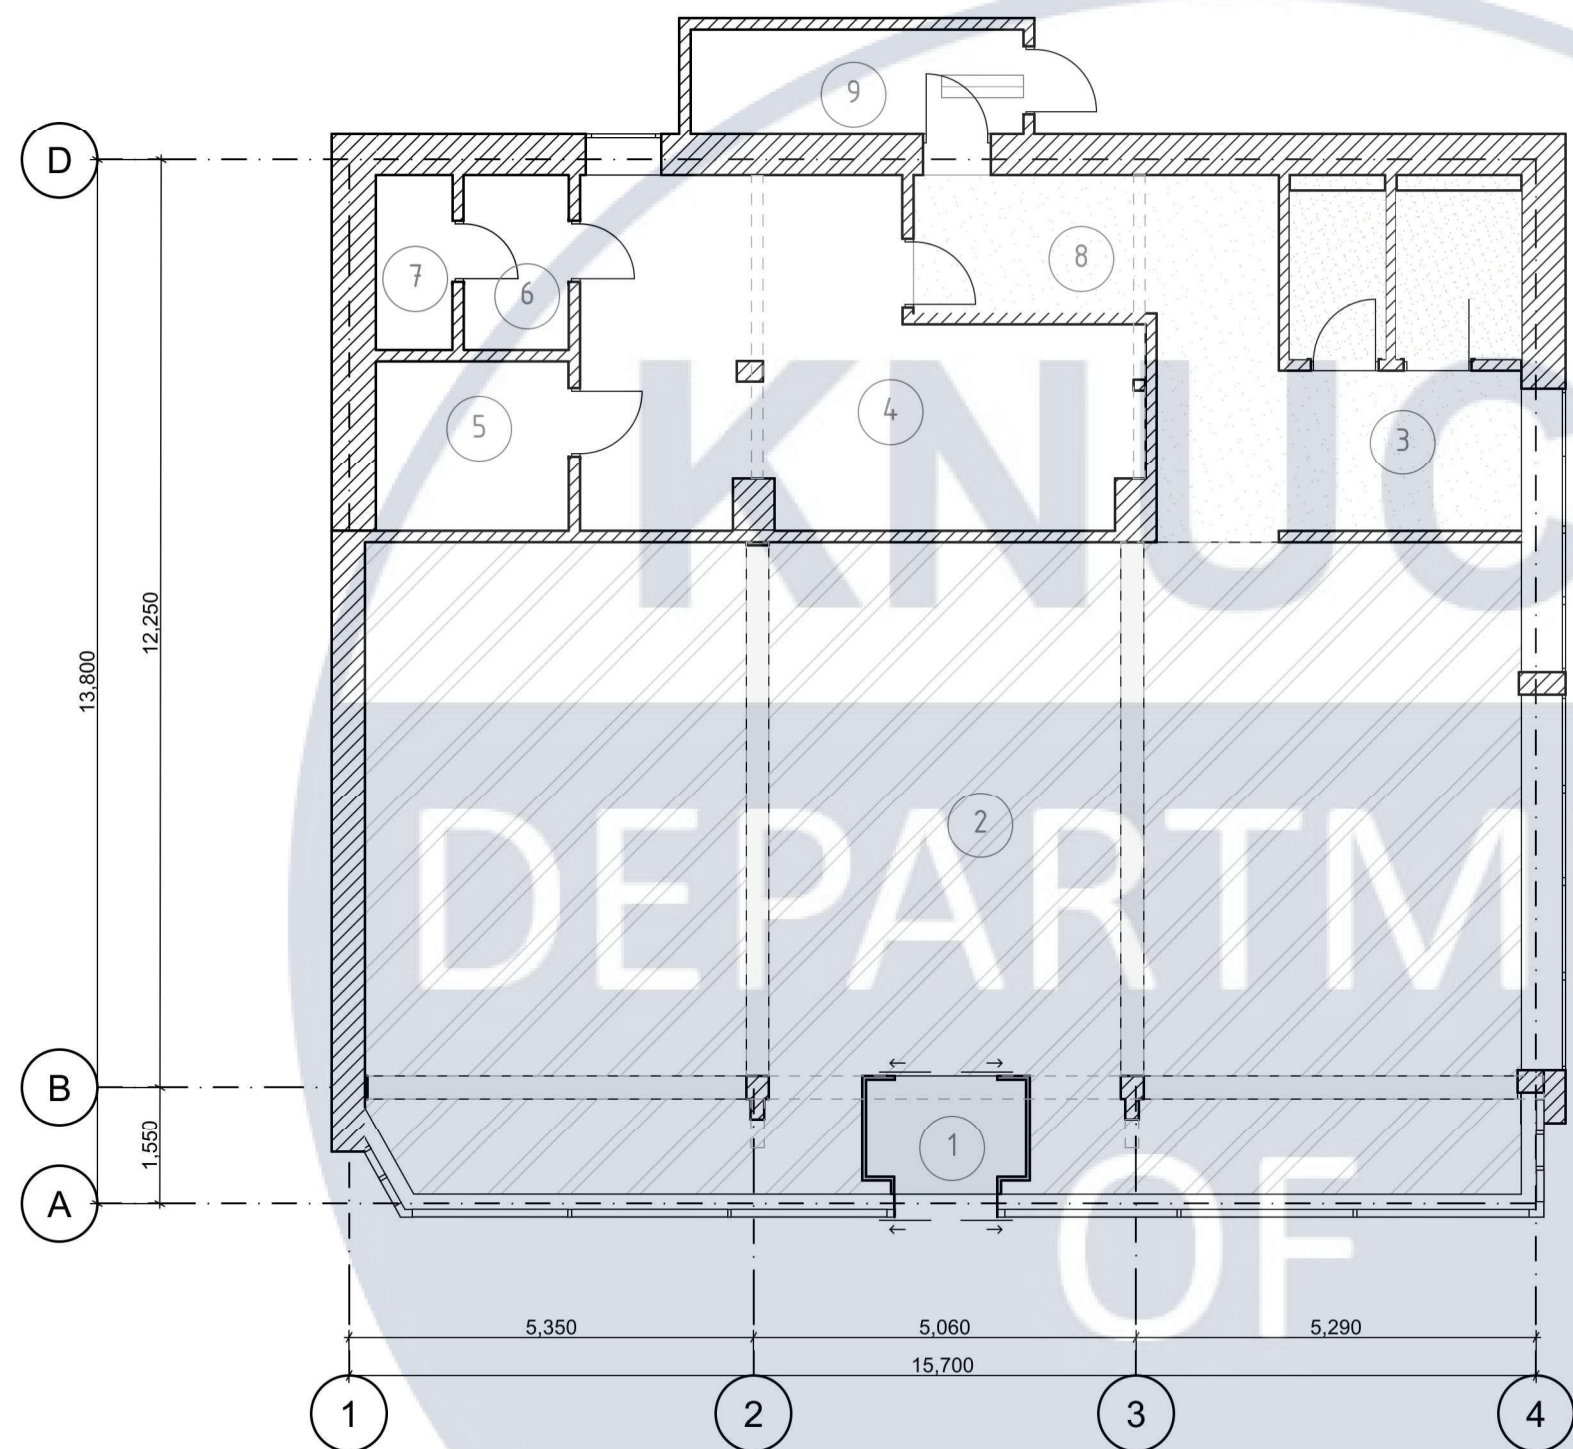


	Дерев'яні 3Д панелі AGT PRO3771 - 248 Тик	11 мп.
	Декоративна штукатурка	117,09 м2
	Фарба акрилова TRIORA біла	26,8 м2

Експлікація приміщень		
№	Назва приміщення	Площа
1	Тамбур	3,1 м2
2	Обідня зала	127,8 м2
3	Санвузол	13,6 м2
4	Кухня	28 м2
5	Кімната персоналу	5,7 м2
6	Комора	3,2 м2
7	Охолоджувальна камера	2,3 м2
8	Коридор	13,8 м2
9	Завантажувальна	6,2 м2
Всього:		203 м2

Примітки:
1. Допустиме відхилення вимірів від фактичних –5мм на 1м;
2. Всі розміри вказані без запасу на оздоблювальні матеріали;
3. За позначку 0.000 прийнято рівень чорнової підлоги приміщення;

						Дизайн інтер'єру ресторану з урахуванням вимог універсального дизайну			
						вул. Римарська, 10Ж, Харків			
Зм.	Кільк	Арк.	№ док	Підпис	Дата				
Керівник	Третяк Ю.В.					Стадія		Аркуш	Аркушів
Розробив	Середа А.В.					п		20	31
Перевірів									
						План стелі		КНУБА ДН-61	

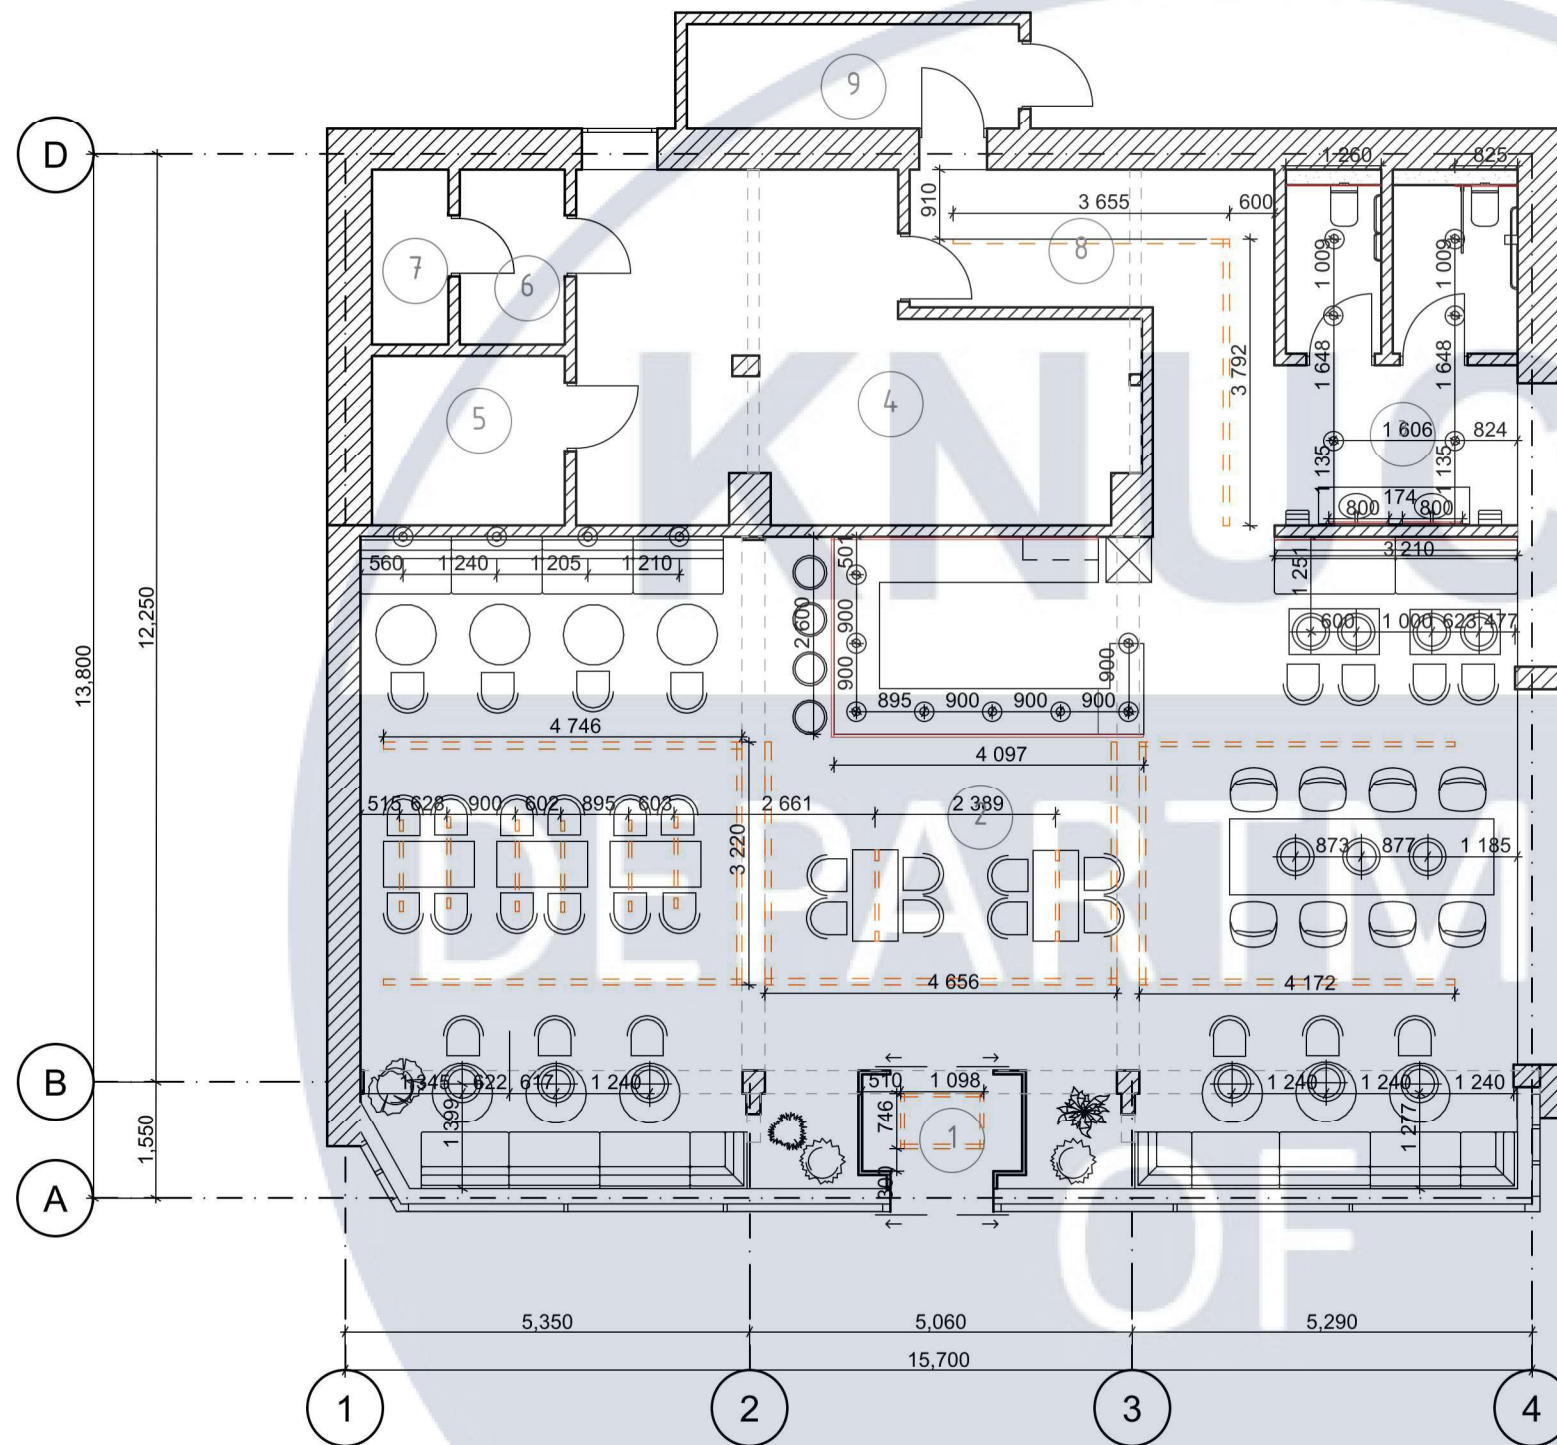

- Трековий світильник
— Підвісний світильник
— LED стрічка
○ Люстра
○ Точковий світильник

Експлікація приміщень		
№	Назва приміщення	Площа
1	Тамбур	3,1 м2
2	Обідня зала	127,8 м2
3	Санвузол	13,6 м2
4	Кухня	28 м2
5	Кімната персоналу	5,7 м2
6	Комора	3,2 м2
7	Охолоджувальна камера	2,3 м2
8	Коридор	13,8 м2
9	Завантажувальна	6,2 м2
Всього:		203 м2

Примітки:

- Допустиме відхилення вимірів від фактичних –5мм на 1м;
- Всі розміри вказані без запасу на оздоблювальні матеріали;
- За позначку 0.000 прийнято рівень чорнової підлоги приміщення;

Дизайн інтер'єру ресторану з урахуванням вимог універсального дизайну					
вул. Румарська, 10Ж, Харків					
Зм.	Кільк	Арк. № док	Підпис	Дата	
Керівник	Третяк Ю.В.				Стадія
Розробив	Середа А.В.				
Перевірів					
План освітлювальних приладів					Аркуш
					21
					31
					КНУБА ДН-61























Фото	Символ	Найменування та хар-ки	Кількість	Фото	Символ	Найменування та хар-ки	Кількість	
		Плитка для підлоги CONCRETE GREY F PC 1000x1000 R mat 1	75 шт.			Декоративна штукатурка	24,2 м2	
		Дуб ганнет паркетна дошка REZULT англійська ялінка 600 x 120 x 12,2 мм	117,09 м2			Кварцовий агломерат Avant 9017 Burgundy	9,9 мп.	
		Дерев'яні 3Д панелі AGT PR03771 – 248 Тук	43,2 мп.			Декоративна штукатурка Marmorino in Polvere Concrete Colorificio Veneziano	9,6 м2	
		Поліуретанова тактильна стрічка	53,5 мп.			Фарба інтер'єрна акрилова TRIORA біла	11 м2	
		Плінтус прихованого монтажу	22,3 мп.	<table><tr><td></td><td></td><td></td><td></td><td></td><td></td><td colspan="4">Дизайн інтер'єру ресторану з урахуванням вимог універсального дизайну</td></tr><tr><td></td><td></td><td></td><td></td><td></td><td></td><td colspan="4">вул. Римарська, 10Ж, Харків</td></tr><tr><td></td><td></td><td></td><td></td><td></td><td></td><td></td><td></td><td></td><td></td></tr><tr><td>Зм.</td><td>Кільк</td><td>Арк. № док</td><td>Підпис</td><td>Дата</td><td></td><td></td><td>Стадія</td><td>Аркуш</td><td>Аркушів</td></tr><tr><td>Керівник</td><td>Третяк Ю.В.</td><td></td><td></td><td></td><td></td><td></td><td>п</td><td>23</td><td>31</td></tr><tr><td>Розробив</td><td>Середа А.В.</td><td></td><td></td><td></td><td></td><td></td><td colspan="3"></td></tr><tr><td>Перевірив</td><td></td><td></td><td></td><td></td><td></td><td></td><td colspan="3"></td></tr><tr><td></td><td></td><td></td><td></td><td></td><td></td><td colspan="3"></td></tr><tr><td></td><td></td><td></td><td></td><td></td><td></td><td colspan="3"></td></tr><tr><td></td><td></td><td></td><td></td><td></td><td></td><td colspan="3"></td></tr></table>										Дизайн інтер'єру ресторану з урахуванням вимог універсального дизайну										вул. Римарська, 10Ж, Харків														Зм.	Кільк	Арк. № док	Підпис	Дата			Стадія	Аркуш	Аркушів	Керівник	Третяк Ю.В.						п	23	31	Розробив	Середа А.В.									Перевірив																																				
										Дизайн інтер'єру ресторану з урахуванням вимог універсального дизайну	
										вул. Римарська, 10Ж, Харків	
Зм.	Кільк	Арк. № док	Підпис					Дата			Стадія	Аркуш	Аркушів	
Керівник	Третяк Ю.В.						п	23	31	
Розробив	Середа А.В.	
Перевірив	

Фото	Символ	Найменування та хар-ки	Кількість	Фото	Символ	Найменування та хар-ки	Кількість	
		Диван 1600x750 1200x750 H=800	15			Стіл обідній 1200x600 H=740	7	
		Стілець Laxey Mid-Century Beige 620x600 H=770	8			Стіл обідній (великий) 3500x1000 H=740	1	
		Стілець Bywood Dining Chair 430x480 H=840	34			Унітаз навісний Ravak Uni Chrome RimOff 360x540 H=330	2	
		Стіл круглий Swedish Asplund 800 H=750	10			Умивальник Rosa Foro Стільниця 2000x500 Чаша 460x330	2	
		Табурет Atelier Vaste OLMSTED 450x450 H=450	4	<table><tr><td></td><td></td><td></td><td></td><td></td><td></td><td colspan="4">Дизайн інтер'єру ресторану з урахуванням вимог універсального дизайну</td></tr><tr><td></td><td></td><td></td><td></td><td></td><td></td><td colspan="4">вул. Римарська, 10Ж, Харків</td></tr><tr><td>Зм.</td><td>Кільк</td><td>Арк. №</td><td>док</td><td>Підпис</td><td>Дата</td><td></td><td></td><td></td><td></td></tr><tr><td>Керівник</td><td></td><td>Третяк Ю.В.</td><td></td><td></td><td></td><td></td><td></td><td>Стадія</td><td>Аркуш</td><td>Аркушів</td></tr><tr><td>Розробив</td><td></td><td>Середа А.В.</td><td></td><td></td><td></td><td></td><td></td><td>п</td><td>24</td><td>31</td></tr><tr><td>Перевірів</td><td></td><td></td><td></td><td></td><td></td><td></td><td></td><td colspan="3">Специфікація меблів</td></tr><tr><td></td><td></td><td></td><td></td><td></td><td></td><td></td><td></td><td colspan="3">КНУБА ДН-61</td></tr><tr><td></td><td></td><td></td><td></td><td></td><td></td><td></td><td></td><td colspan="3"></td></tr><tr><td></td><td></td><td></td><td></td><td></td><td></td><td></td><td></td><td colspan="3"></td></tr><tr><td></td><td></td><td></td><td></td><td></td><td></td><td></td><td></td><td colspan="3"></td></tr></table>										Дизайн інтер'єру ресторану з урахуванням вимог універсального дизайну										вул. Римарська, 10Ж, Харків				Зм.	Кільк	Арк. №	док	Підпис	Дата					Керівник		Третяк Ю.В.						Стадія	Аркуш	Аркушів	Розробив		Середа А.В.						п	24	31	Перевірів								Специфікація меблів											КНУБА ДН-61																																			
										Дизайн інтер'єру ресторану з урахуванням вимог універсального дизайну	
										вул. Римарська, 10Ж, Харків	
Зм.	Кільк	Арк. №	док					Підпис	Дата	
Керівник		Третяк Ю.В.										Стадія	Аркуш	Аркушів	
Розробив		Середа А.В.										п	24	31	
Перевірів								Специфікація меблів	
								КНУБА ДН-61	




	Дерев'яні 3Д панелі AGT PR03771 - 248 Тук	43,2 мп.
	Декоративна штукатурка	24,2 м2
	Вікно металопластикове вітринне ударостійке	22,4 мп.
	Плінтус прихованого монтажу	22,3 мп.
	Кварцовий агломерат Avant 9017 Burgundy	3,5 мп.

Дизайн інтер'єру ресторану з урахуванням вимог універсального дизайну					
вул. Римарська, 10Ж, Харків					
Зм.	Кільк	Арк. №	док	Підпис	Дата
Керівник	Третяк Ю.В.				
Розробив	Середа А.В.				
Перевірів					
Розгортки				Стадія	Аркуш
				п	25
				Аркушів	31
				КНУБА ДН-61	

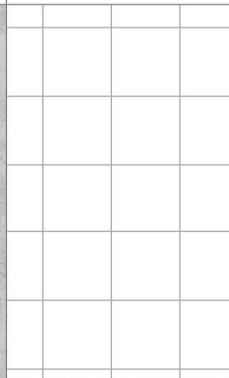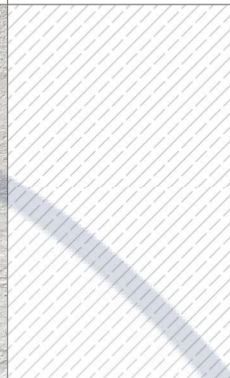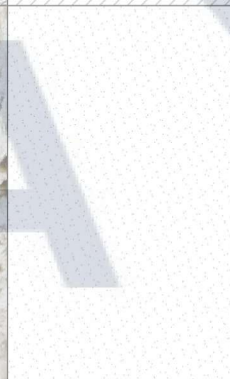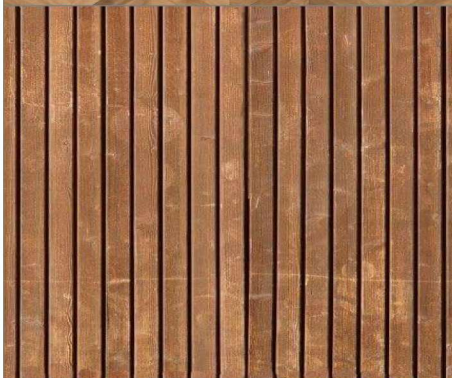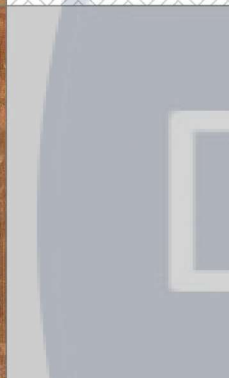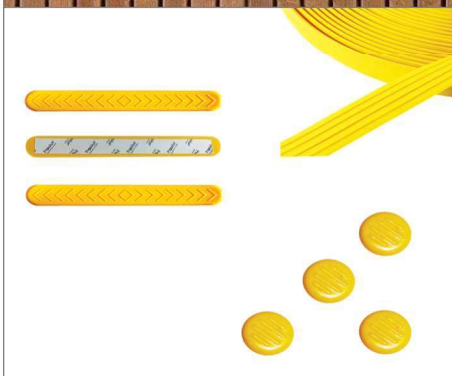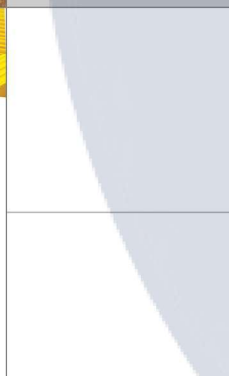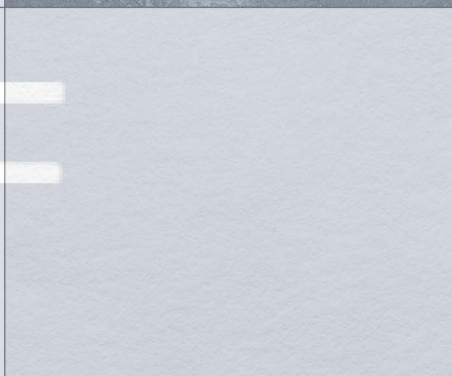 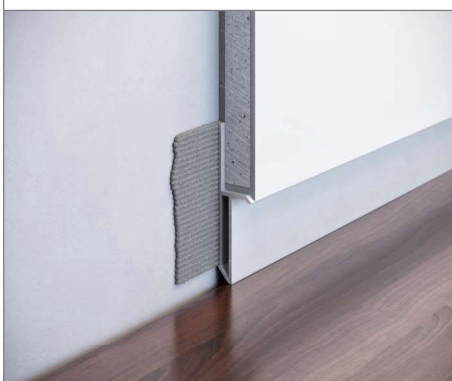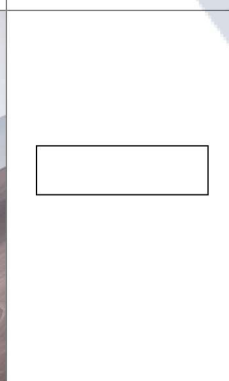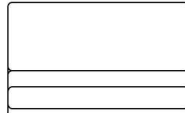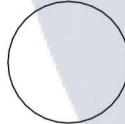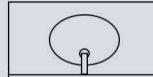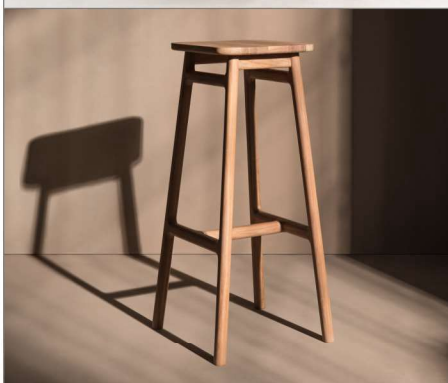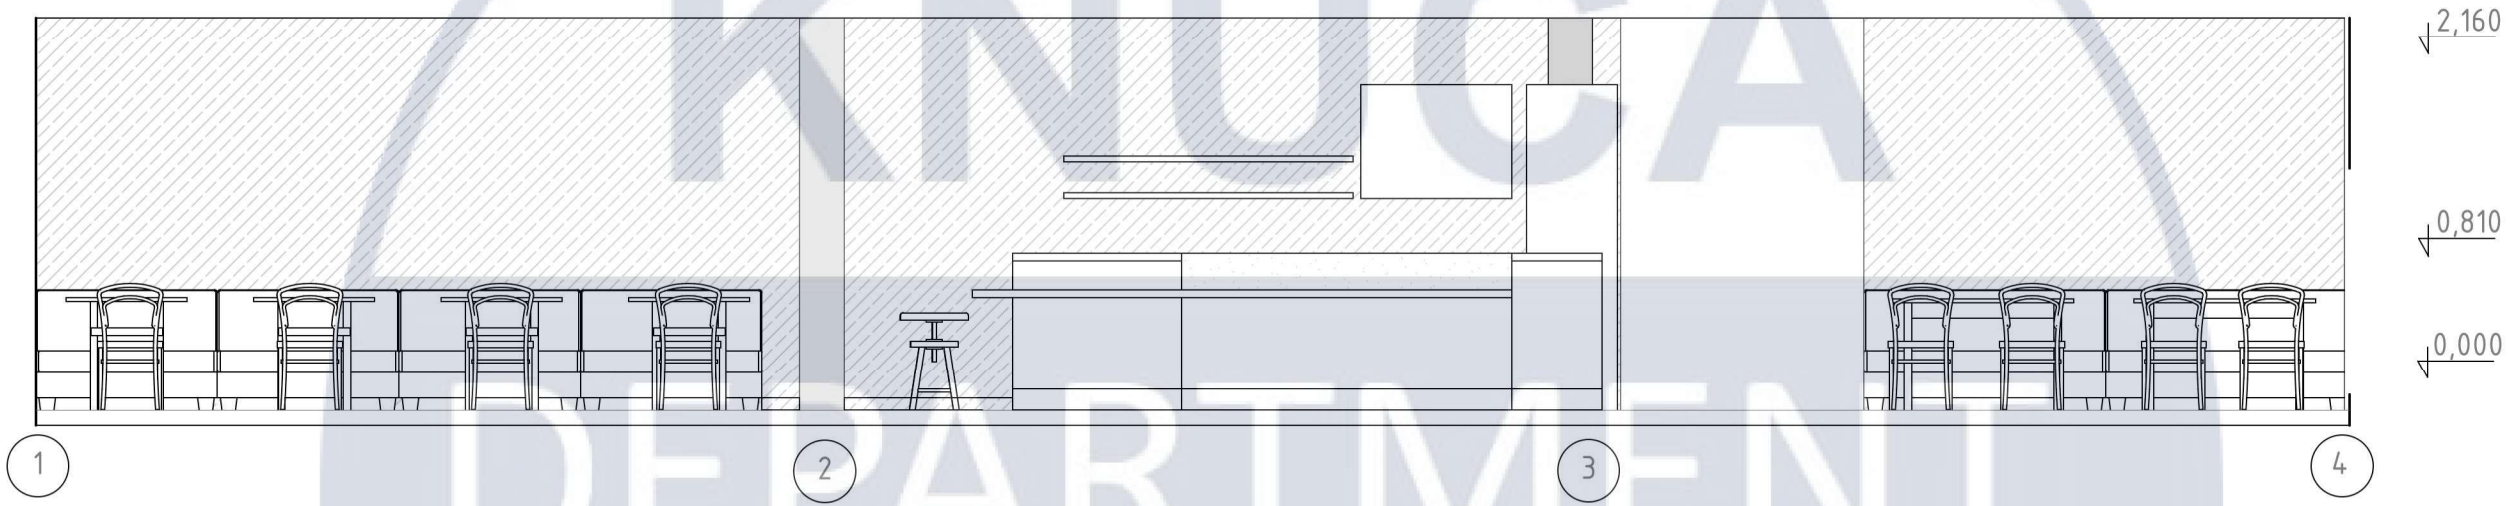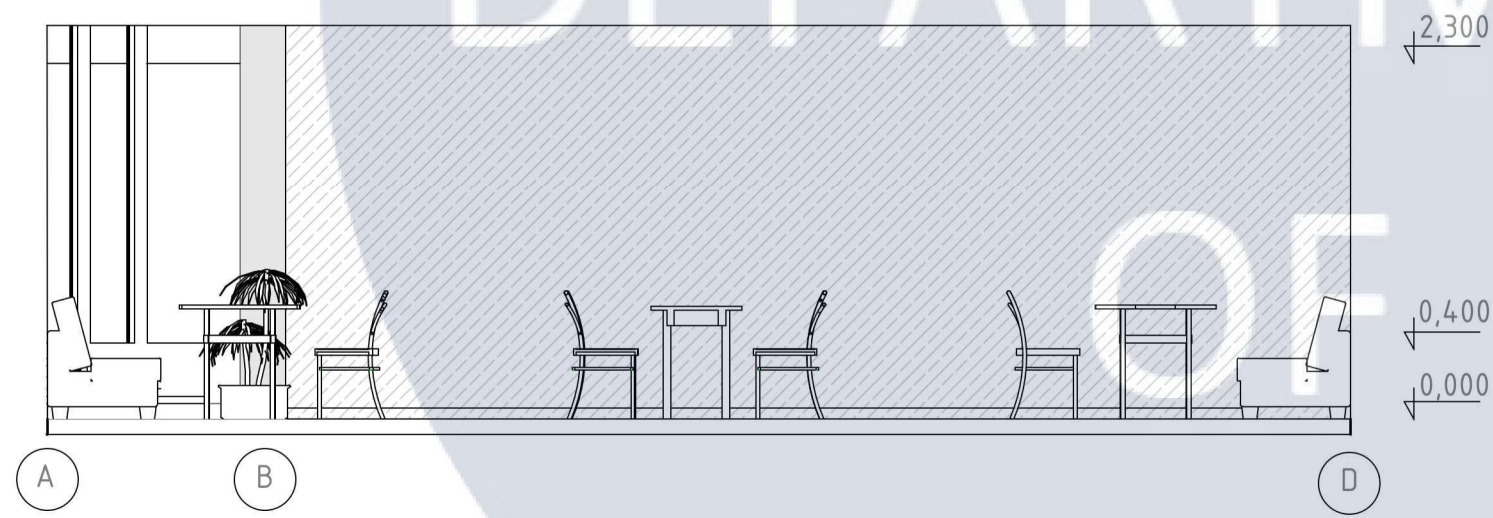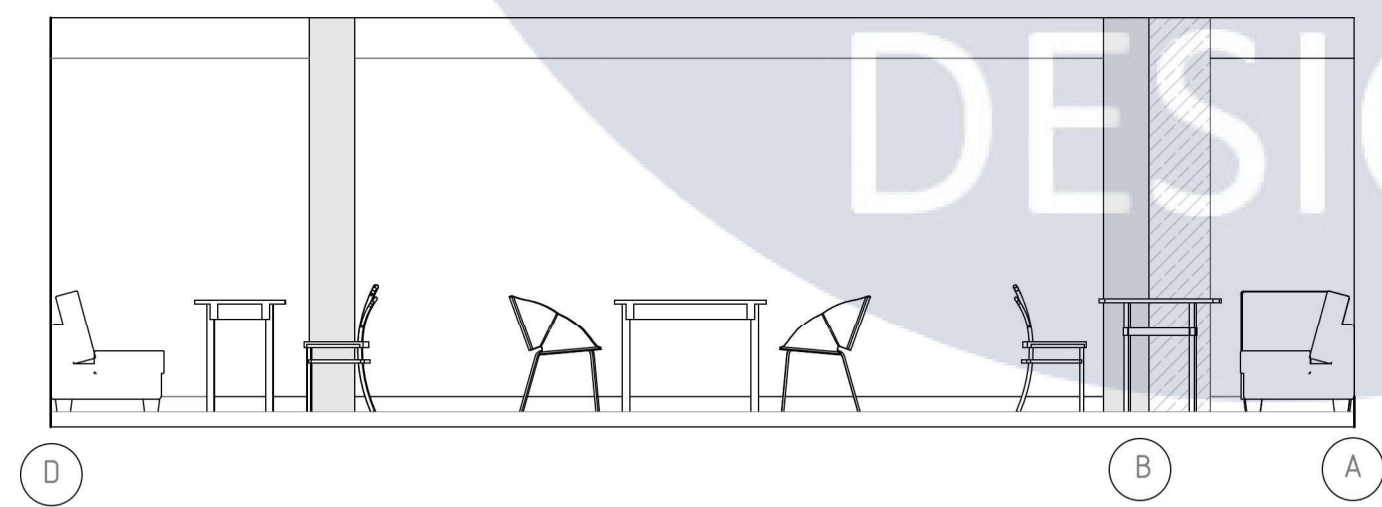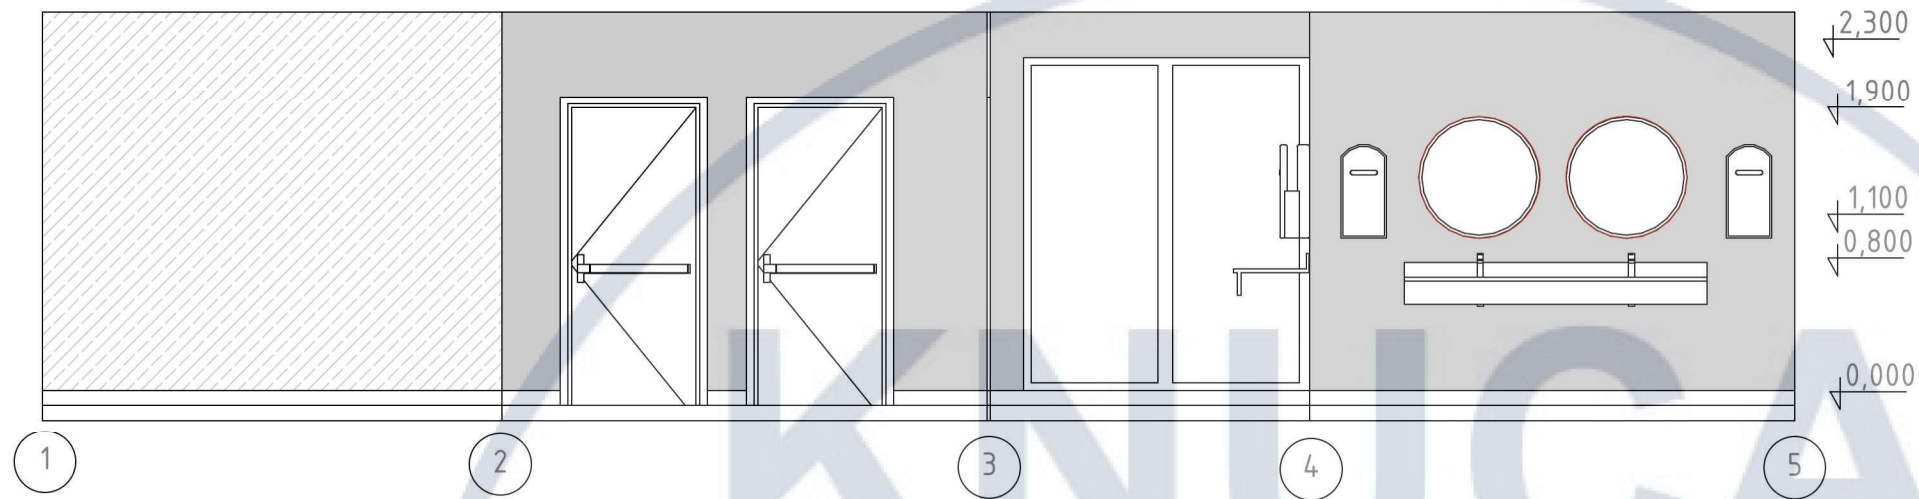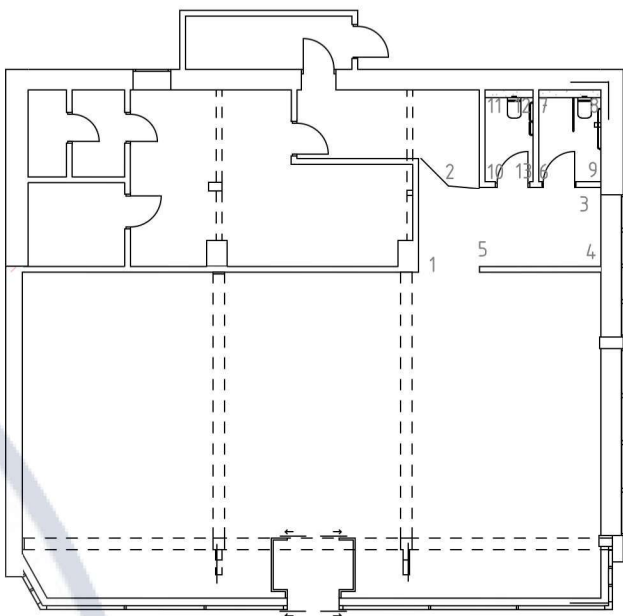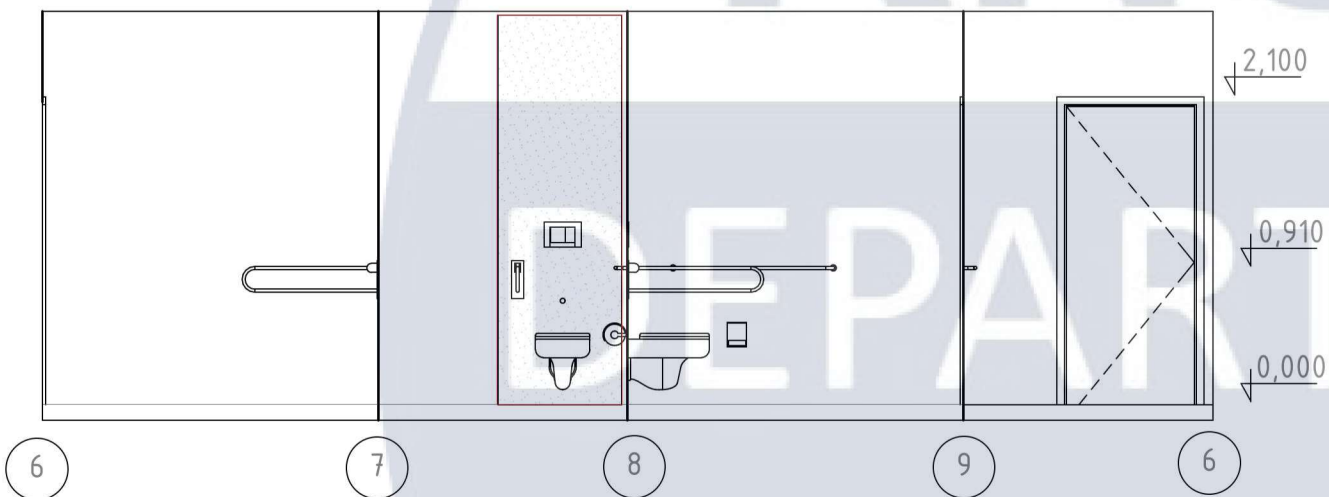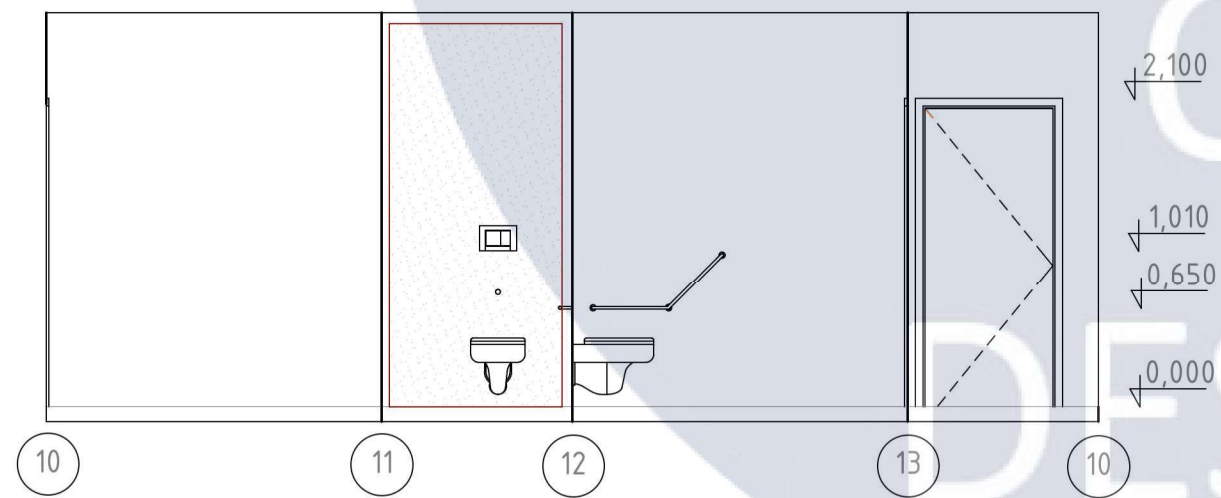

	Декоративна штукатурка Marmorino in Polvere Concrete Colorificio Veneziano	9,6 м2
	Декоративна штукатурка	3 м2
	Вікно металопластикове вітринне ударостійке	1,9 мп.
	Плінтус прихованого монтажу	9,4 мп.
	Кварцовий агломерат Avant 9017 Burgundy	6,4 мп.
	Підсвітка LED стрічка RGB	5,4 мп.
	Фарба інтер'єрна акрилова TRIORA біла	11 м2

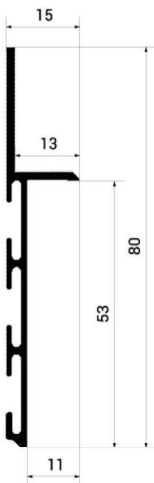

Дизайн інтер'єру ресторану з урахуванням вимог універсального дизайну					
вул. Римарська, 10Ж, Харків					
Зм.	Кільк	Арк. №	док	Підпис	Дата
Керівник	Третяк Ю.В.				
Розробив	Середа А.В.				
Перевірів					
Розгортки				Стадія	Аркуш
				п	26
				Аркушів	31
				КНУБА ДН-61	



						Дизайн інтер'єру ресторану з урахуванням вимог універсального дизайну			
						вул. Румарська, 10Ж, Харків			
Зм.	Кільк	Арк. №	док	Підпис	Дата		Стадія	Аркуш	Аркушів
Керівник		Третяк Ю.В.					п	27	31
Розробив		Середа А.В.							
Перевірив									
						Візуалізація	КНУБА ДН-61		






DESIGN

						Дизайн інтер'єру ресторану з урахуванням вимог універсального дизайну				
						вул. Римарська, 10Ж, Харків				
Зм.	Кільк	Арк. №	док	Підпис	Дата		Стадія	Аркуш	Аркушів	
Керівник		Третяк Ю.В.					п	28	31	
Розробив		Середа А.В.								
Перевірив										
							Візуалізація		КНУБА ДН-61	




DESIGN

						Дизайн інтер'єру ресторану з урахуванням вимог універсального дизайну				
						вул. Римарська, 10Ж, Харків				
Зм.	Кільк	Арк.	№ док	Підпис	Дата		Стадія	Аркуш	Аркушів	
Керівник		Третяк Ю.В.					п	29	31	
Розробив		Середа А.В.								
Перевірив										
							Візуалізація		КНУБА ДН-61	

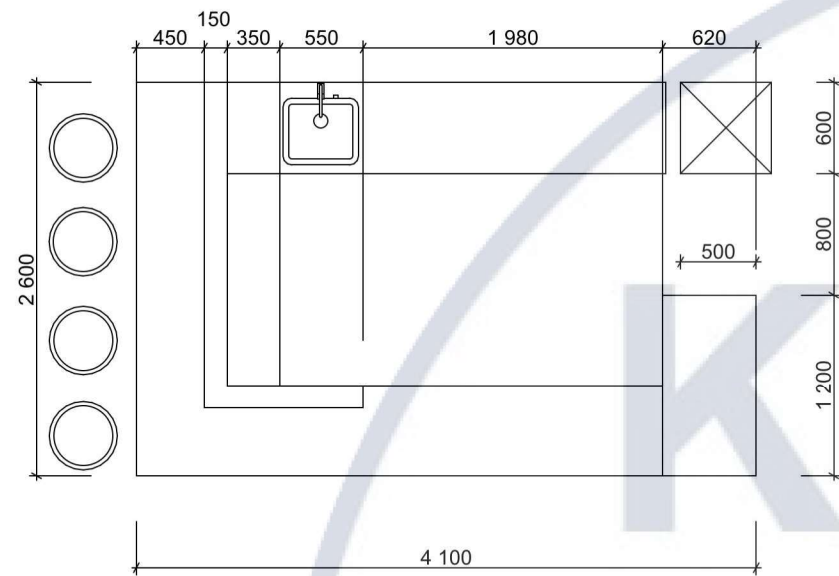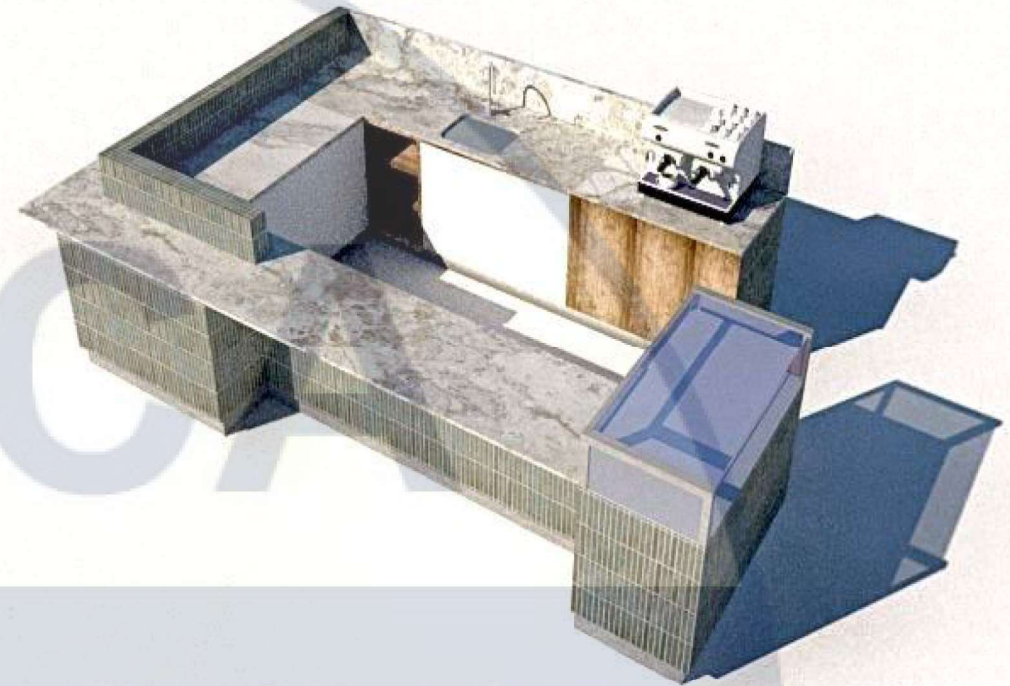
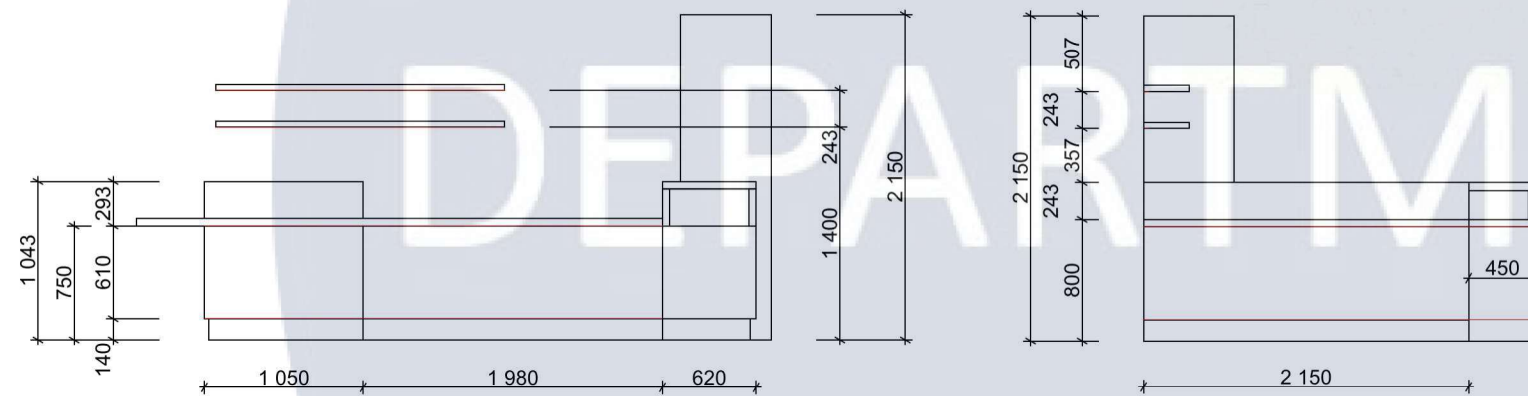


	Брус вільха цільний	Полиці
	Кварцовий агломерат Avant 9017 Burgundy	Стільниця
	Coogee Antique Green Kit Kat Mosaic Tile Розмір фрагменту 15x148 мм Розмір листа 300x305 мм Товщина 6 мм	Зовнішній корпус
	Нержавіюча сталь	Нижня планка
	LED стрічка RGB	

						Дизайн інтер'єру ресторану з урахуванням вимог універсального дизайну			
						вул. Римарська, 10Ж, Харків			
Зм.	Кільк	Арк.	№ док	Підпис	Дата				
Керівник	Третяк Ю.В.					Стадія		Аркуш	Аркушів
Розробив	Середа А.В.					п		30	31
Перевірів									
						Дизайн прилавку. Проекції		КНУБА ДН-61	

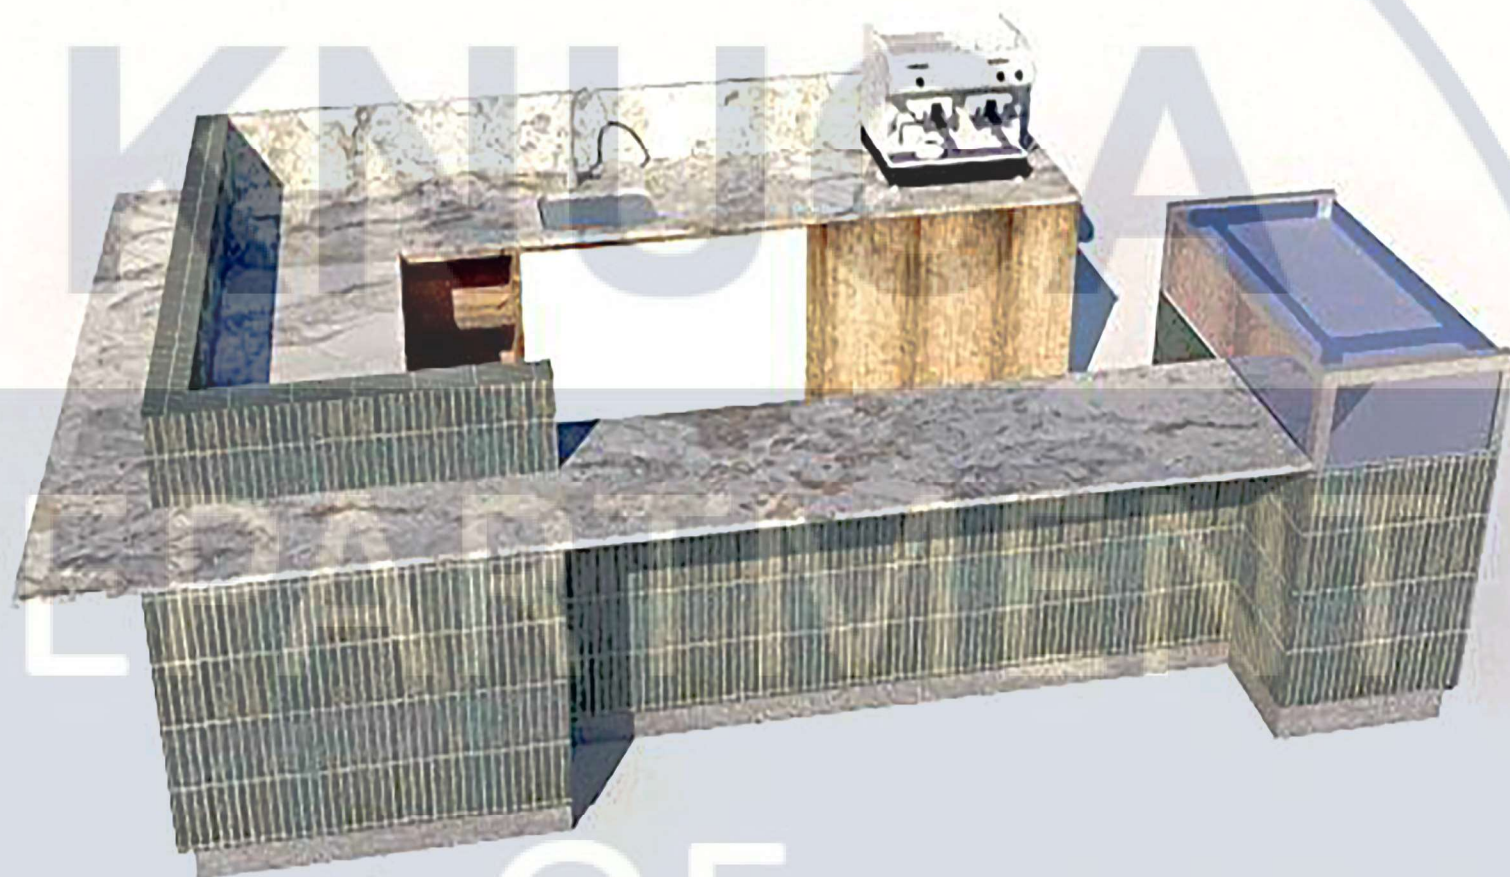

						Дизайн інтер'єру ресторану з урахуванням вимог універсального дизайну						
						вул. Римарська, 10Ж, Харків						
Зм.	Кільк	Арк.	№ док	Підпис	Дата			Стадія	Аркуш	Аркушів		
Керівник		Третяк Ю.В.						п	31	31		
Розробив		Середа А.В.										
Перевірив												
						Візуалізація		КНУБА ДН-61				

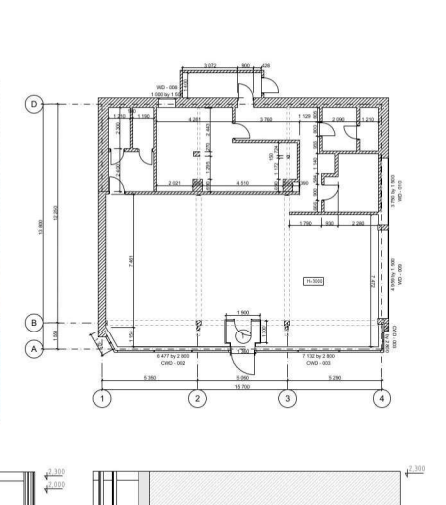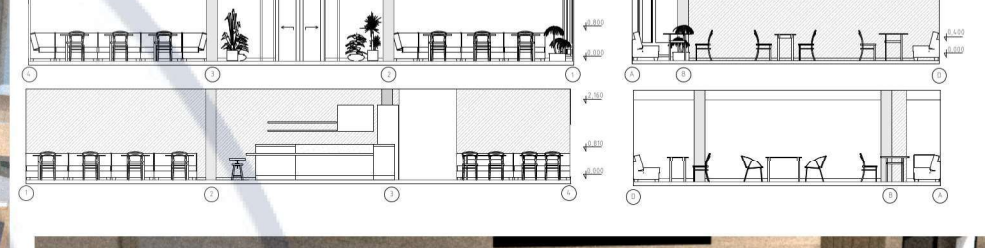

Анонція до проєкту. Особливості формування інтер'єрів молодіжних кафе з урахуванням вимог універсального дизайну.

Інвалідність – фізична або ментальна вада, яка не дозволяє людині вести «нормальне» життя. Люди з інвалідністю в усі часи сприймалися як ті, що мають меншу цінність, бо потребують спеціалізованого догляду або створення спеціальних умов утримання. У багатьох випадках вони проживали ізольовано в своїх домівках чи у спеціалізованих закладах і фактично не мали можливості для взаємодії із суспільством. За офіційною статистикою, станом на 01.01.2011р. в Україні 2 709 982 осіб має інвалідність. Близько 11 % населення всього світу – це люди старші 65 років, а люди старші 45 років становлять 82 % з загального числа інвалідів.

Об'єктом на проєктування було обрано колишній магазин одягу «Мікаел», який був перепланований в бар «Іротагоніст» авторства Balbek Bureau в 2020 році. Будівля знаходилася в Харкові на вулиці Римарська 10.

Головним завданням цього проєкту було створення універсального простору в закладі ресторанного господарства. Врахувати та дотриматися всіх норм проєктування, комфортних габаритів меблів та обладнання для користування усіх відвідувачів, не залежно від того чи є у них інвалідність. Для досягнення цих цілей було застосовано: відкриття обидва заїла, широкі шляхи руху, поєднання натуральних матеріалів в оздобленні інтер'єру. Зала ресторану запропоновано так, щоб люди з інвалідністю мали безперешкодний доступ ко кожного місця та прилавку. Так як в кафе форма обслуговування з офіціантами, було дотримано габаритних відстаней між столами, таким чином, щоб відвідувач міг спокійно розмовляти з персоналом. З метою полегшеного орієнтування, було створено шлях, що веде до прилавку, столів, та санвузла, виконаний в контрастному покритті. Розмітка має виступ, для тактильного розпізнання, та більш яскравого кольору для розпізнання людям з частковою втратою зору. Ресторан має два гендерно-нейтральні санвузли, один з яких призначений для людей з інвалідним візком. Обидва туалети оснащені допоміжними перилами, для полегшення підйому з місця. Вони ефективні як для людей з інвалідністю так і для людей похилого віку та людей без інвалідності.