

**КВАЛІФІКАЦІЙНА ВИПУСКНА РОБОТА
НА ЗДОБУТТЯ ОСВІТНЬОГО СТУПЕНЯ
БАКАЛАВР АРХІТЕКТУРИ**

на тему:

«ЗАКЛАД ДОШКІЛЬНОЇ ОСВІТИ У М. ХАРКОВІ»

загальним обсягом **6** аркушів формату А1, пояснювальна записка **52** с.

Виконала: студентка групи АРХ-22-1А

191 «Архітектура та містобудування»,

Освітньо-професійна програма «Архітектура та містобудування»

(шифр і назва спеціальності, освітньо-наукової програми)


Іванова Варвара Олегівна

(прізвище, ім'я, по батькові)

Керівник: доц. Маслова Марія Олександрівна

(наук. ступінь, посада, прізвище, ім'я, по батькові)


Київ – 2026 р.

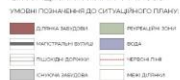

ГЕНЕРАЛЬНЫЙ ПЛАН М 1:500

ЕКСПЛІКАЦІЯ ДО ГЕНЕРАЛЬНОГО ПЛАНУ

УМОВНІ ПОЗНАЧЕННЯ ДО ГЕНЕРАЛЬНОГО ПЛАНУ:

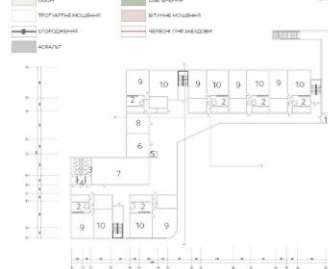

ПЛАН НА ВІДМІТЦІ -4.500 М 1:200

1. ВХОД
2. ДИТЯЧИЙ САНВУЗОЛ
3. САНВУЗОЛ
4. ІНКОЛОЗИВНИЙ САНВУЗОЛ
5. ЛІФТ
6. ПРИМІЩЕННЯ ДЛЯ ПЕРСОНАЛУ
7. ЗАЛА УКРИТТЯ
8. КОМОРА АВАРІЙНОГО ЗАПАСУ
9. ІТГОВИ
10. СПАЛЬНЯ



ФАСАД 1-21 М 1:100


ФАСАД А-Л М 1:100

ФАСАД 21-1 М 1:100

PO3PI3 1-1 M 1:100

PO3PI3 2-2 M 1:10C

ЗАКЛАД ДОШКІЛЬНОЇ ОСВІТИ У М. ХАРКОВІ

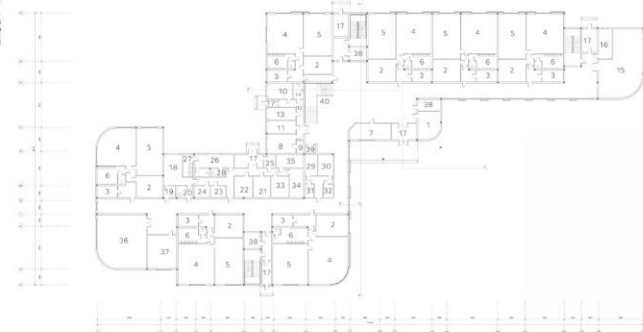

ПЛАН НА ВІДМІТЦІ +0.000 М 1:100

ЕКСПЛІКАЦІЯ ДО ПЛАНУ 1-ГО ПОВЕРХУ

1. КИМНАТА С ОХОРНИ ДИСПЕТЧЕРИ
2. ПОДЪЯГЛНА
3. БУФЕТНА
4. ГРОБ КИМНАТА
5. СПАЛНЯ
6. ТУАЛЕТНА
7. КОМОРТА ДЛЯ ЗБЕРЕГАННЯ КОЛЕСКО
8. МЕДИЦИНА КИМНАТА
9. КОМОРТА


10. ТЕРАПЕВТИЧЕСКИЙ КАБИНЕТ
11. ПРОЦЕДУРНЫЙ КАБИНЕТ
12. ПРИЕМНАЯ
13. ПАЛАТА



ПЛАН НА ВІДМІТІІІ+3 500 М 1:100

ЕКСПЕРИМЕНТИ ПО ПЛАВАНЕ ПО ПОБЕТОУ

1. ХОП
2. РОЗДІЛГАЛЬНА
3. БУВЕТНА
4. ГРОЩА КІМНАТА
5. СПАЛЬНЯ
6. ТУАЛЕТНА
7. КОМІРА ДЛЯ ЗБЕРІГАННЯ КОРИСКОСАННА
17. ТАМБУР
18. ТЕХНІЧНЕ ПРИМІЩЕННЯ
19. РОЗДАВАЛЬНА
20. МІЙНИ КУХОННОГО ПОСУДУ
21. КОМІРА ДЛЯ ЗБЕРІГАННЯ

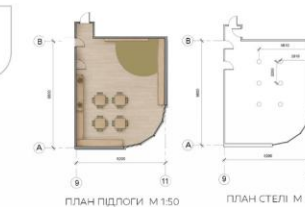

ПЛАН ПІДЛОГИ М 1:50

ПЛАН СТЕЛІ М 1:50



ВИД 1 М 1:25



ВИД 2 М 1:25




ВИД 3 М 1:25



ВИД 4 М 1:25

ВОЗГОВОРТКІА

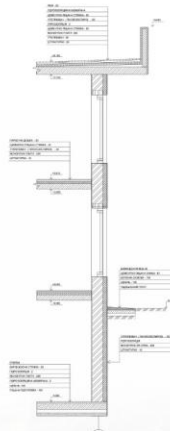

PO3PI3 3-3 M 1:25







СУПУТНИКОВИЙ ЗНІМОК ДІЛЯНКИ ПРОЄКТУВАННЯ

СИТУАЦІЙНИЙ ПЛАН М 1:1000

УМОВНІ ПОЗНАЧЕННЯ ДО СИТУАЦІЙНОГО ПЛАНУ:

	ДІЛЯНКА ЗАБУДОВИ		РЕКРЕАЦІЙНІ ЗОНИ
	МАГІСТРАЛЬНІ ВУЛИЦІ		ВОДА
	ПІШОХІДНІ ДОРІЖКИ		ЧЕРВОНІ ЛІНІЇ
	ІСНУЮЧА ЗАБУДОВА		МЕЖІ ДІЛЯНКИ

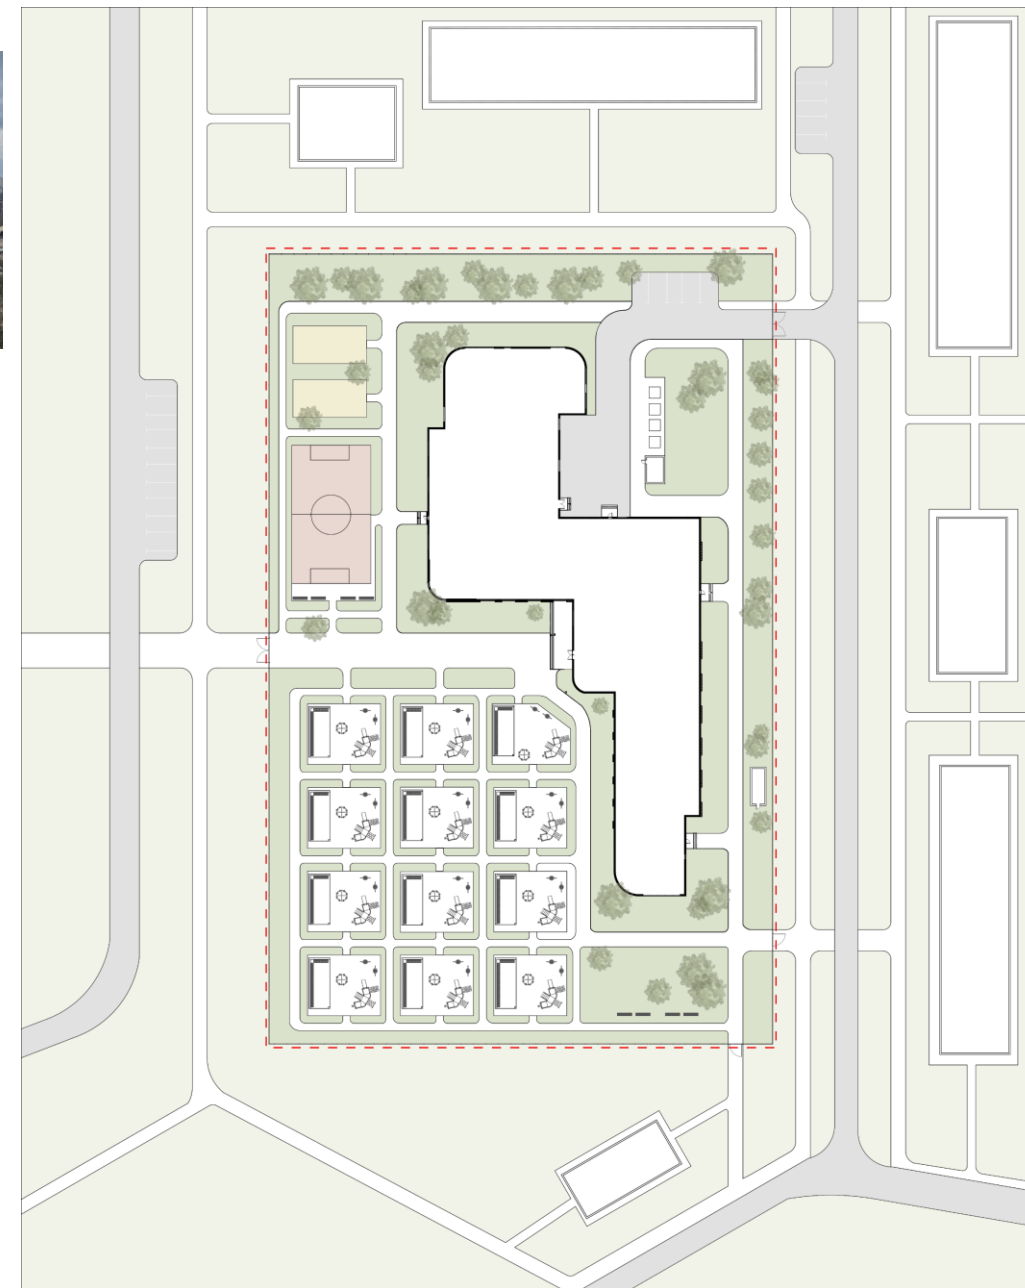

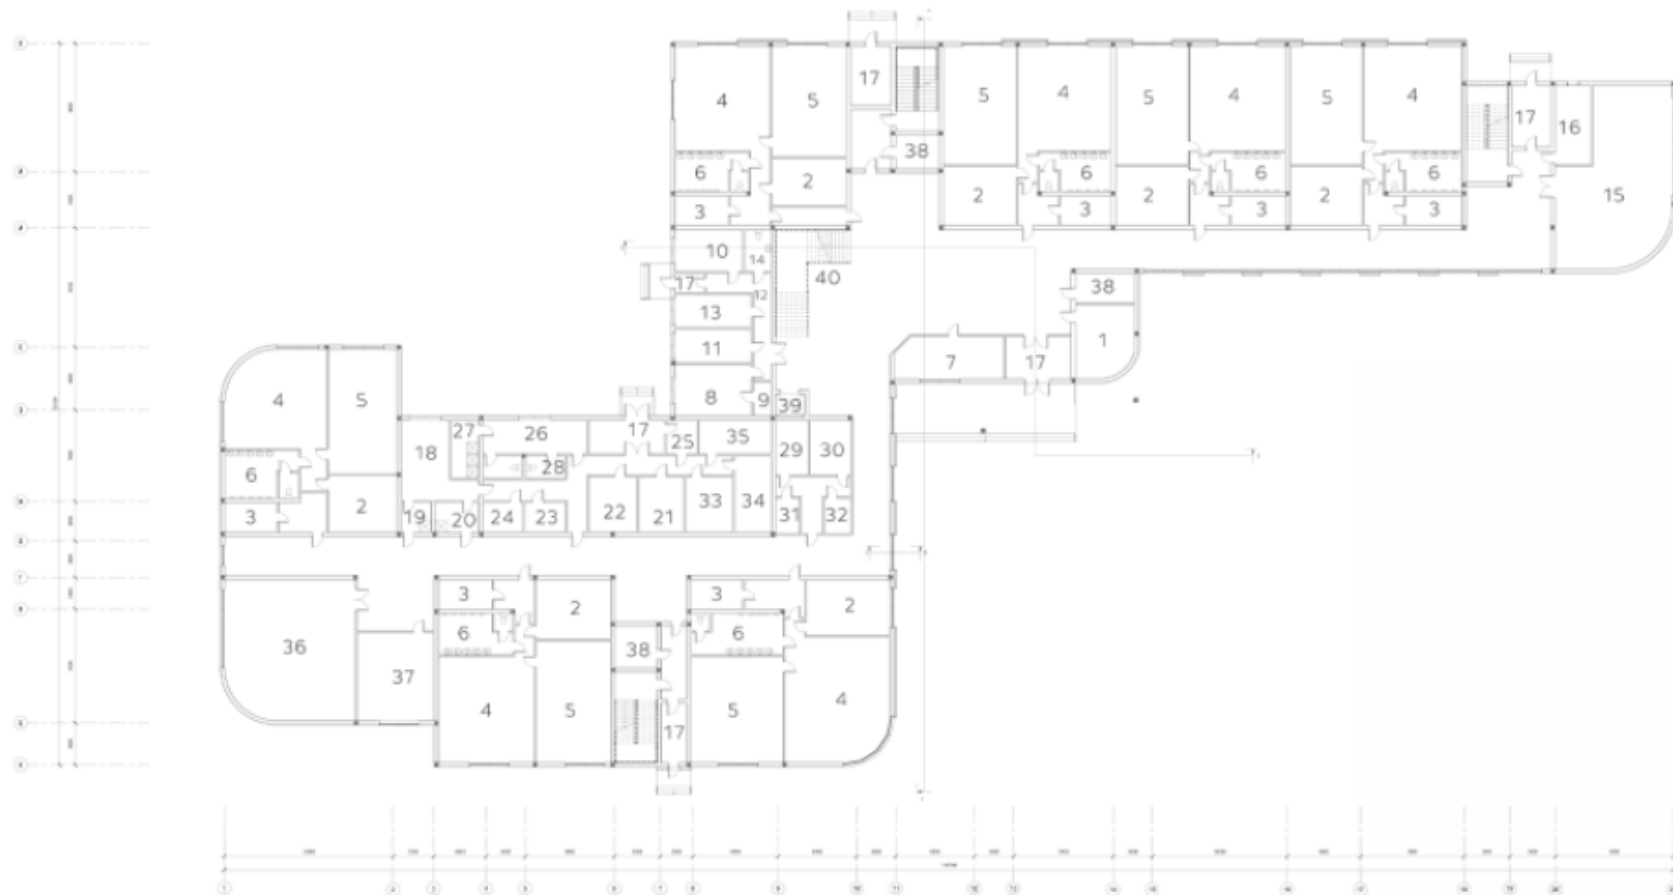


ПЛАН НА ВІДМІТЦІ +0.000 М 1:100

ЕКСПЛІКАЦІЯ ДО ПЛАНУ 1-ГО ПОВЕРХУ

- 1. КІМНАТА ОХОРОНИ, ДИСПЕТЧЕРСЬКА
- 2. РОЗДІГАЛЬНА
- 3. БУФЕТНА
- 4. ІГРОВА КІМНАТА
- 5. СПАЛЬНЯ
- 6. ТУАЛЕТНА
- 7. КОМОРА ДЛЯ ЗБЕРІГАННЯ КОЛЯСОК, САННАТ
- 8. МЕДИЧНА КІМНАТА
- 9. КОМОРА
- 10. ФІЗІОТЕРАПЕВТИЧНИЙ КАБІНЕТ
- 11. ПРОЦЕДУРНИЙ КАБІНЕТ
- 12. ПРИЙМАЛЬНЯ
- 13. ПАЛАТА

- 14. САНВУЗОЛ
- 15. ЗАЛ ДЛЯ МУЗИЧНИХ ЗАНЯТЬ
- 16. КАБІНЕТ МУЗИЧНОГО КЕРІВНИКА
- 17. ТАМБУР
- 18. КУХНЯ
- 19. РОЗДАВАЛЬНА
- 20. МИЙНА КУХОННОГО ПОСУДУ
- 21. ЗАГОТІВЕЛЬНИЙ ЦЕХ
- 22. ОХОЛОДЖУВАНА КАМЕРА
- 23. КОМОРА ОВОЧІВ
- 24. КОМОРА СУХИХ ПРОДУКТІВ
- 25. ЗАВАНТАЖУВАЛЬНА
- 26. КІМНАТА ПЕРСОНАЛУ

- 27. ДУШОВА
- 28. САНВУЗОЛ
- 29. КІМНАТА ЗБОРУ/ВИДАЧІ БІЛИЗНИ
- 30. ПРИМІЩЕННЯ ДЛЯ ПРАННЯ
- 31. СУШИЛЬНО-ПРАСУВАЛЬНА
- 32. КОМОРА ЧИСТОЇ БІЛИЗНИ
- 33. КОМОРА ДЛЯ ЗБЕРІГАННЯ
- 34. КІМНАТА ЗАВГОСПА
- 35. КІМНАТА ТЕХНІЧНОГО ПЕРСОНАЛУ
- 36. СПОРТИВНА ЗАЛА
- 37. КІМНАТА ДЛЯ ЗБЕРІГАННЯ СПОРТИВНОГО ІНВЕНТАРЮ
- 38. ШЛЮЗ ПРИ ВХІДНОМУ ТАМБУРІ
- 39. ЛІФТ
- 40. ГОЛОВНІ СХОДИ

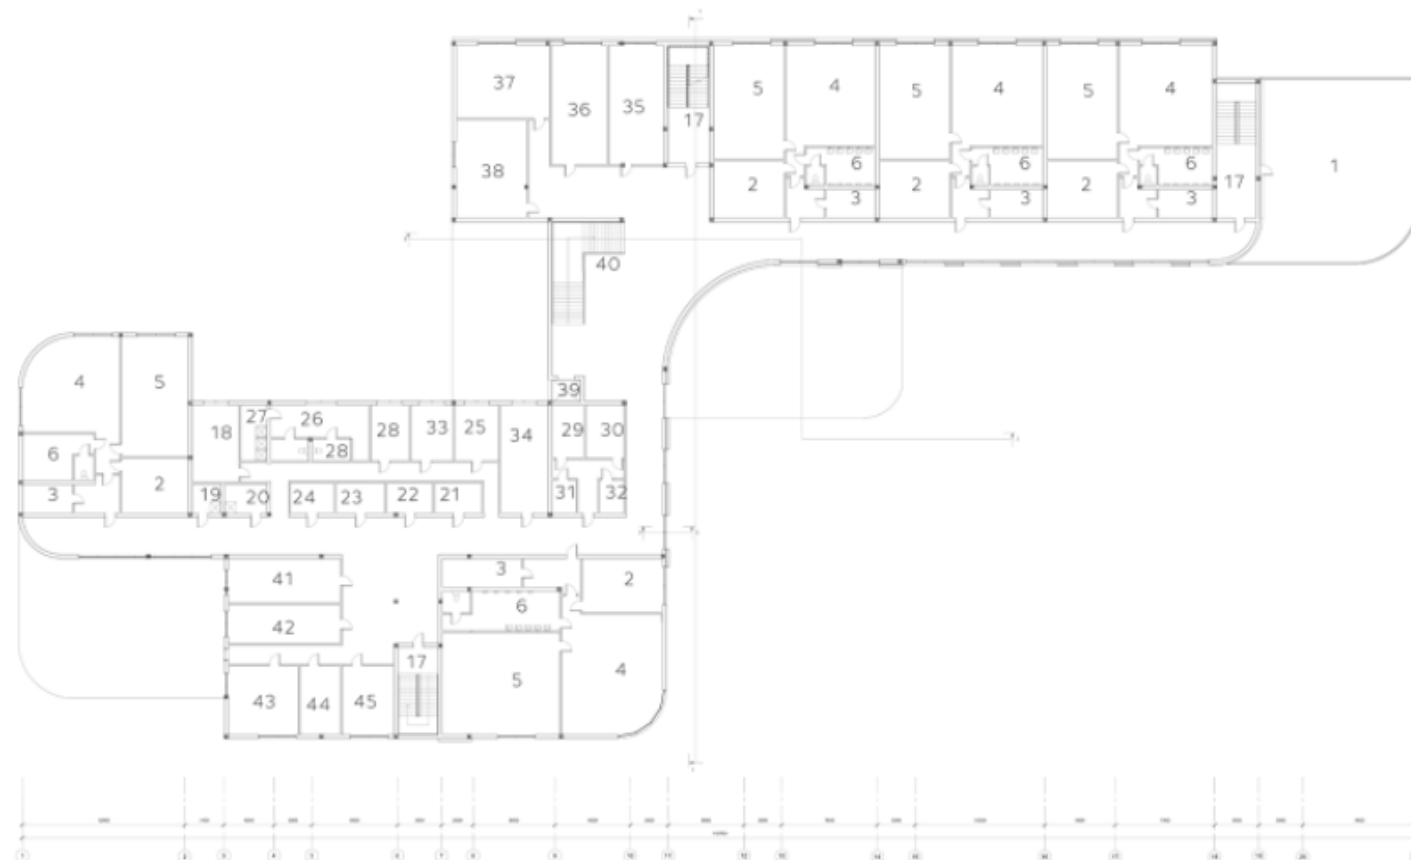

ПЛАН НА ВІДМІТЦІ +3.500 М 1:100

ЕКСПЛІКАЦІЯ ДО ПЛАНУ 2-ГО ПОВЕРХУ

- 1. ТЕРАСА (ВИХІД НА ДАХ)
- 2. РОЗДІАЛЬНА
- 3. БУФЕТНА
- 4. ІГРОВА КІМНАТА
- 5. СПАЛЬНЯ
- 6. ТУАЛЕТНА
- 7. КОМОРА ДЛЯ ЗБЕРІГАННЯ КОЛЯСОК, САНЧАТ
- 17. ТАМБУР
- 18. ТЕХНІЧНЕ ПРИМІЩЕННЯ
- 19. РОЗДАВАЛЬНА
- 20. МИЙНА КУХОННОГО ПОСУДУ
- 21. КОМОРА ДЛЯ ЗБЕРІГАННЯ

- 22. ІНВЕНТАРНА
- 23. КОМОРА ОВОЧІВ
- 24. СЛУЖБОВА КІМНАТА
- 25. ЛОГОПЕДИЧНИЙ КАБІНЕТ
- 26. КІМНАТА ПЕРСОНАЛУ
- 27. ДУШОВА
- 28. САНВУЗОЛ
- 29. КІМНАТА ЗБОРУВІДАЧІ БІЛІЗНИ
- 30. ПРИМІЩЕННЯ ДЛЯ ПРАННЯ
- 31. СУШИЛЬНО-ПРАСУВАЛЬНА
- 32. КОМОРА ЧИСТОЇ БІЛІЗНИ
- 33. КОМОРА ДЛЯ ЗБЕРІГАННЯ

- 34. КІМНАТА ЗАВГОСПА
- 35. ЛОГОПЕДИЧНИЙ КАБІНЕТ
- 36. КАБІНЕТ ЗАВІДУВАЧА
- 37. МЕТОДИЧНИЙ КАБІНЕТ
- 38. КАБІНЕТ ПСИХОЛОГА
- 39. ЛІФТ
- 40. ГОЛОВНІ СХОДИ
- 41. КАБІНЕТ ІНОЗЕМНИХ МОВ
- 42. КАБІНЕТ РОЗВИТКУ ДИТИНИ
- 43. КАБІНЕТ ДЛЯ ЗАНЯТЬ МИСТЕЦТВОМ
- 44. КОМОРА
- 45. КАБІНЕТ ДЛЯ ДОСЛІДЖЕНЬ



ПЛАН НА ВІДМІТЦІ -4.500 М 1:200

- 1. ВХІД
- 2. ДИТЯЧИЙ САНВУЗОЛ
- 3. САНВУЗОЛ
- 4. ІНКЛЮЗИВНИЙ САНВУЗОЛ
- 5. ЛІФТ
- 6. ПРИМІЩЕННЯ ДЛЯ ПЕРСОНАЛУ
- 7. ЗАЛА-УКРИТТЯ
- 8. КОМОРА АВАРИЙНОГО ЗАПАСУ
- 9. ІГРОВА
- 10. СПАЛЬНЯ




ФАСАД 1-21 М 1:100




ФАСАД 21-1 М 1:100




ФАСАД А-Л М 1:100

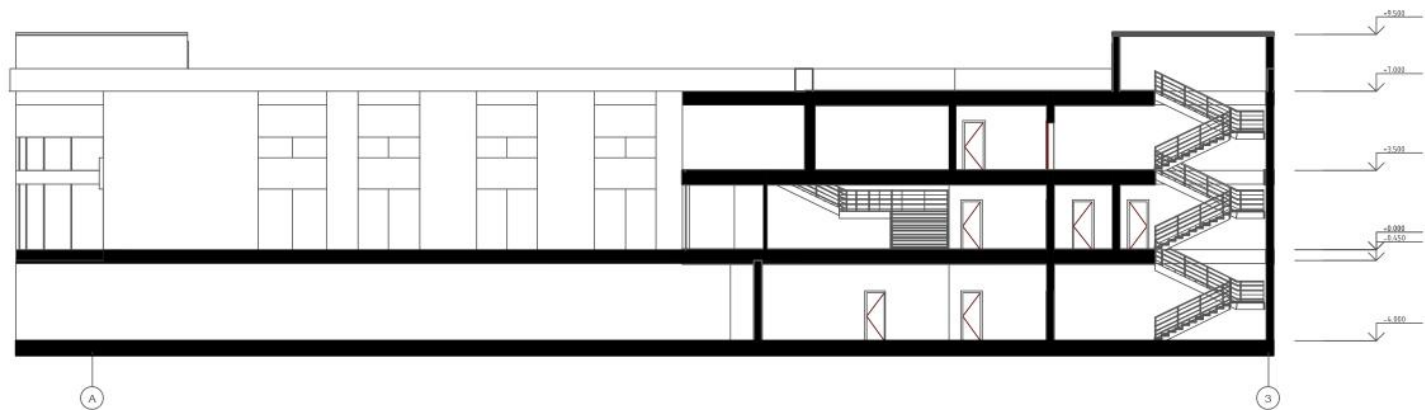


PO3PI3 1-1 M 1:100

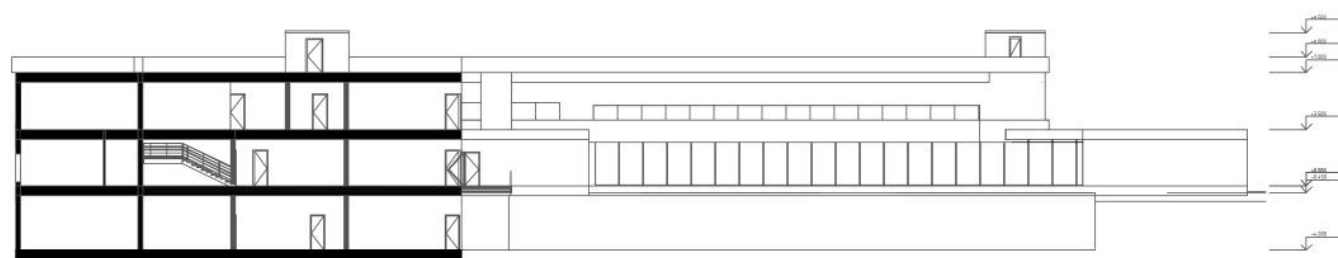


PO3PI3 2-2 M 1:100

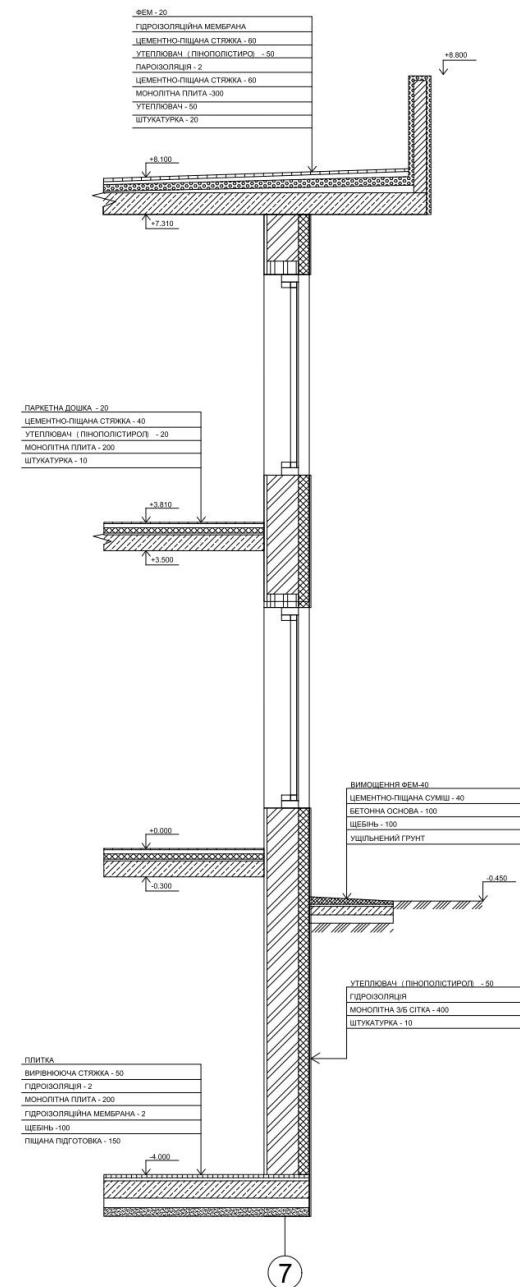



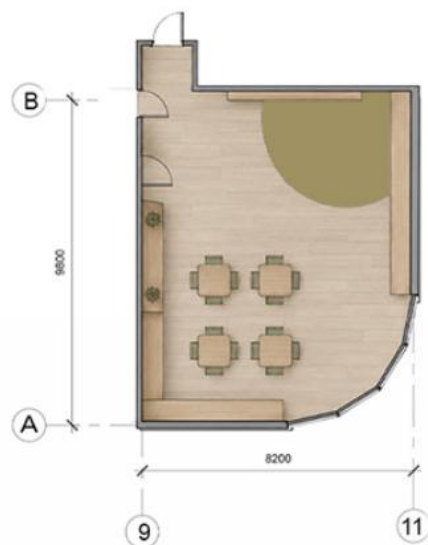

ПЛАН ПІДЛОГИ М 1:50

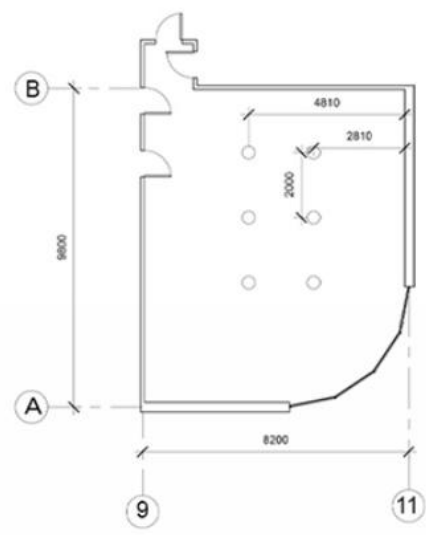

ПЛАН СТЕЛІ М 1:50



ВИД 1 М 1:25



ВИД 2 М 1:25



ВИД 3 М 1:25



ВИД 4 М 1:25



