

# **КВАЛІФІКАЦІЙНА РОБОТА НА ЗДОБУТТЯ ОСВІТНЬОГО СТУПЕНЯ БАКАЛАВР**

на тему:

«Музей сучасного мистецтва в м. Київ»

Виконав: студент групи 20-5

«191 – Архітектура та містобудування»

Матео Гарсія Альмейда

**Керівник:** Канд.арх., доцент, Гарбар Марина Володимирівна

Рецензент кафедра ДАС

Київ 2024 р.

# Ескіз забудови громадського центру "Нижня Теличка" з планом червоних ліній (головне креслення) М 1:2000




## Експлікація


1. Громадський центр загальнономіського значення:
  - 1.1. Адміністративні, значні ділові, інформаційні комплекси
  - 1.2. Установи соціальної та громадської діяльності (1.2/1 Науково-технічний комплекс телерадіоелектроніки та мідіа НВП "Квант-ЕФІР")
  - 1.3. Виставково-торгівельні комплекси
  - 1.4. Культурно-розважальний комплекс (Готельний комплекс)
  - 1.5. Культурно-освітні комплекси
  - 1.6. Спортивно-видовищні установи (1.6/1 Навчально-тренувальний центр вітрильного спорту)
2. Установи і підприємства обслуговування районного значення:
  - 2.1. Торгівельний комплекс
  - 2.2. Громадське харчування
3. Зони зберігання і обслуговування транспортних засобів
4. Зупинки транспорту (річкового)
5. Комунально-складські території
6. Зелений насаджений
- 6.1. Зелений насаджений загального користування
- 6.2. Зелений насаджений спеціального призначення



## УМОВНІ ПОЗНАЧЕННЯ

Юн. стан	проект.	
		ГРОМАДСЬКИЙ ЦЕНТР ЗАГАЛЬНОМІСЬКОГО ЗНАЧЕННЯ:
		УСТАНОВИ І ПІДПРИЄМСТВА А ОБСЛУГОВУВАННЯ:
		Юнкоч і будівлі та споруди
		Комунально-складські території
ЗЕЛЕНИ НАСАДЖЕННЯ		
		Зелені насаджений загального користування
		Зелені насаджений спеціального призначення
ТРАНСПОРТ І ВУЛИЧНО-ДОРОЖНЯ МЕРЕЖА		
		Червоні лінії
		Вулично-дорожня мережа
		Пішохідні доріжки та набережна
		Станції метрополітену
		Лінії залізничні
		Зони зберігання і обслуговування транспортних засобів
		Зони зберігання і обслуговування транспортних засобів (стиглобатна частина та проїзди)
		Зупинки транспорту (річкового)
МЕЖИ ТЕРИТОРІЇ ПРОЕКТУВАННЯ		
		Межі детального плану території

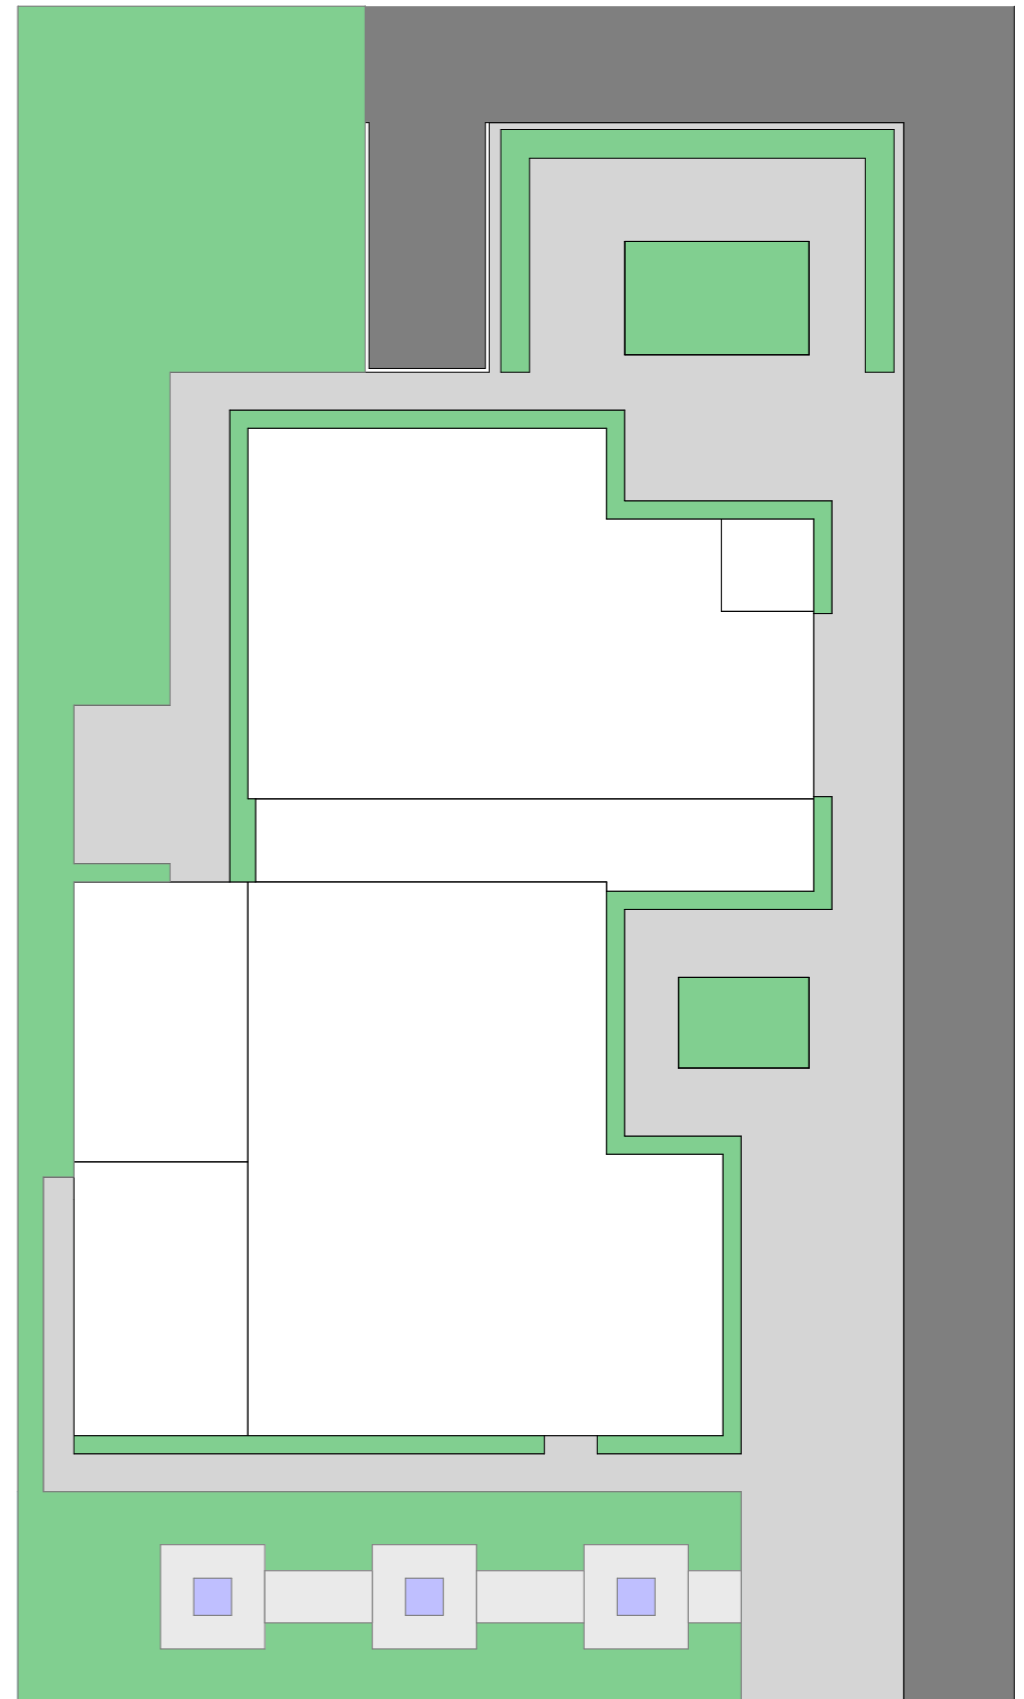

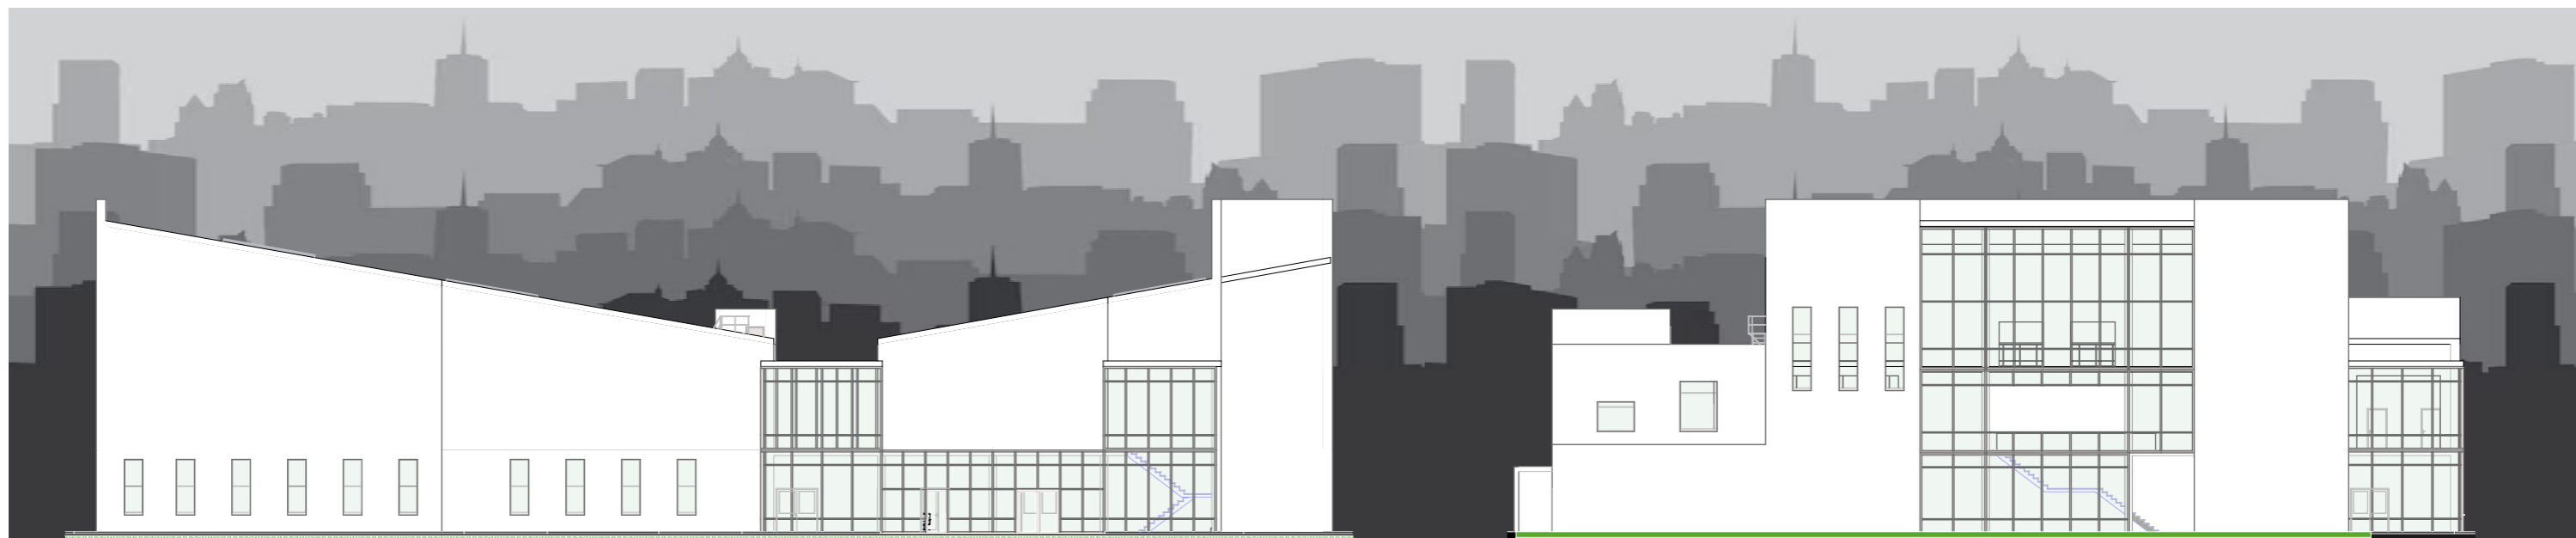


### Первый Этаж

1. Тамбур	31,20 m2
2. Запасный выход	14,00 m2
3. Раздевалка	23,11 m2
4. Зона ожидания и покупка билетов	127,05 m2
5. Туалет	34,72 m2
6. Магазин сувениров	74,20 m2
7. Выставочная площадь	1514,38 m2
8. Запасный выход	37,00 m2
9. Проекционная Комната	195,36 m2

### Административная Зона первого этажа

10. Коридоры	65,30 m2
11. Кабинет	16,39 m2
12. Кабинет	15,96 m2
13. Кабинет	16,39 m2
14. Зона Обслуживания Произведений Искусства	64,93 m2
15. Туалет	9,00 m2

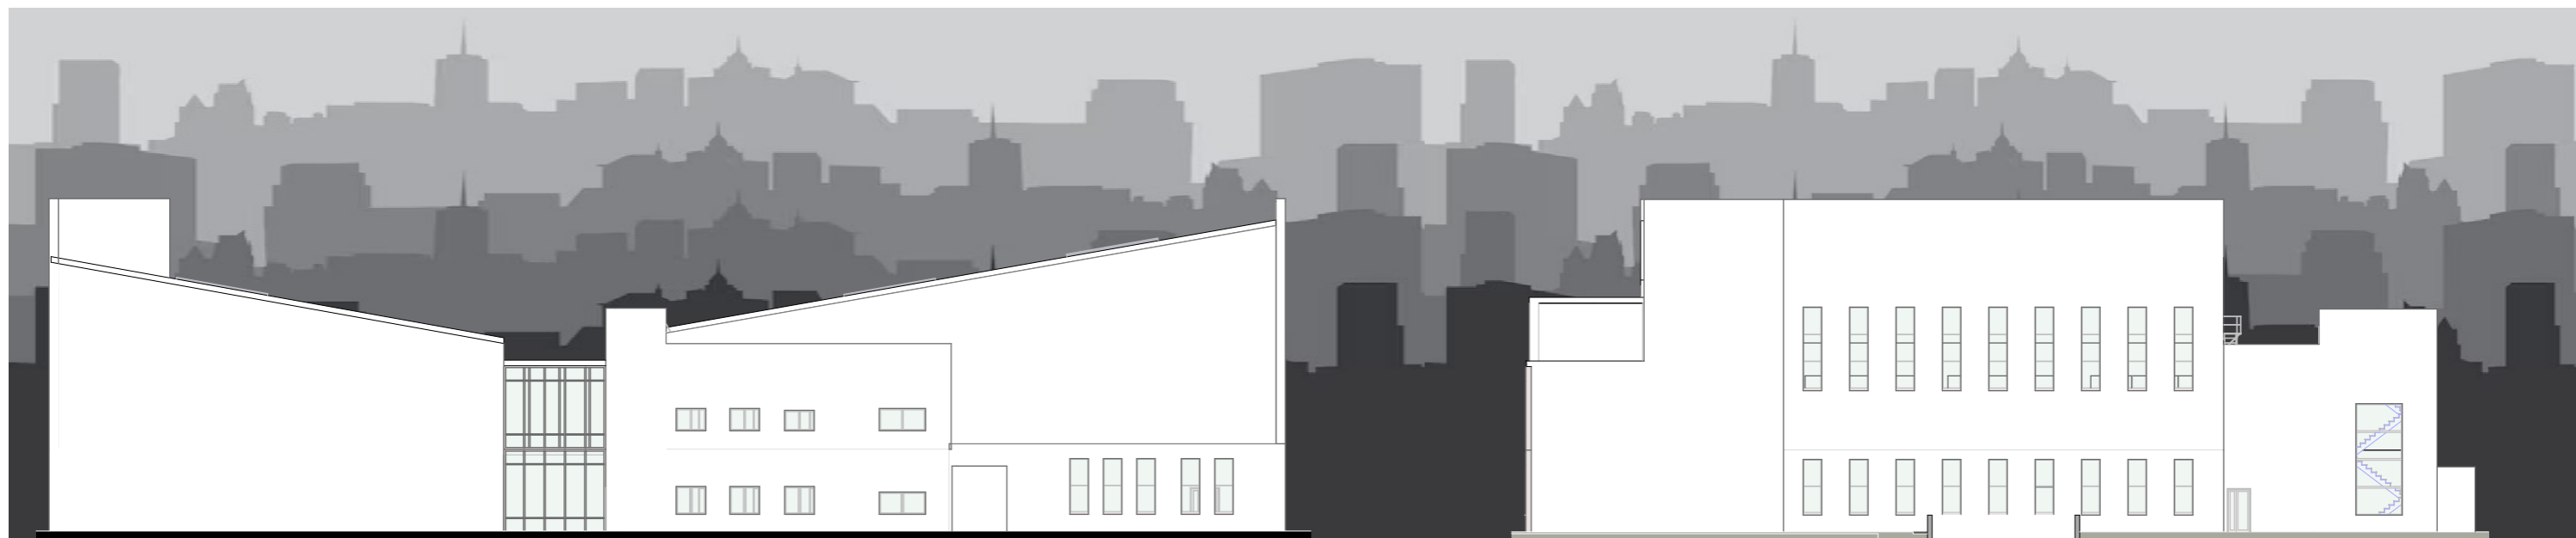


### Второй Этаж

19. Выставочная площадь	1795.71 m <sup>2</sup>
20. Запасный выход	37.00 m <sup>2</sup>
21. Уборочная комната	15.86 m <sup>2</sup>
22. Запасный выход	14.00 m <sup>2</sup>

### Административная Зона второго этажа




10. Коридоры	70.04 m <sup>2</sup>
11. Кабинет	16.39 m <sup>2</sup>
12. Кабинет	15.96 m <sup>2</sup>
13. Кабинет	16.39 m <sup>2</sup>
15. Туалет	9.00 m <sup>2</sup>
16. Кабинет Директора	33.34 m <sup>2</sup>
17. Кабинет Заместителя Директора	25.65 m <sup>2</sup>

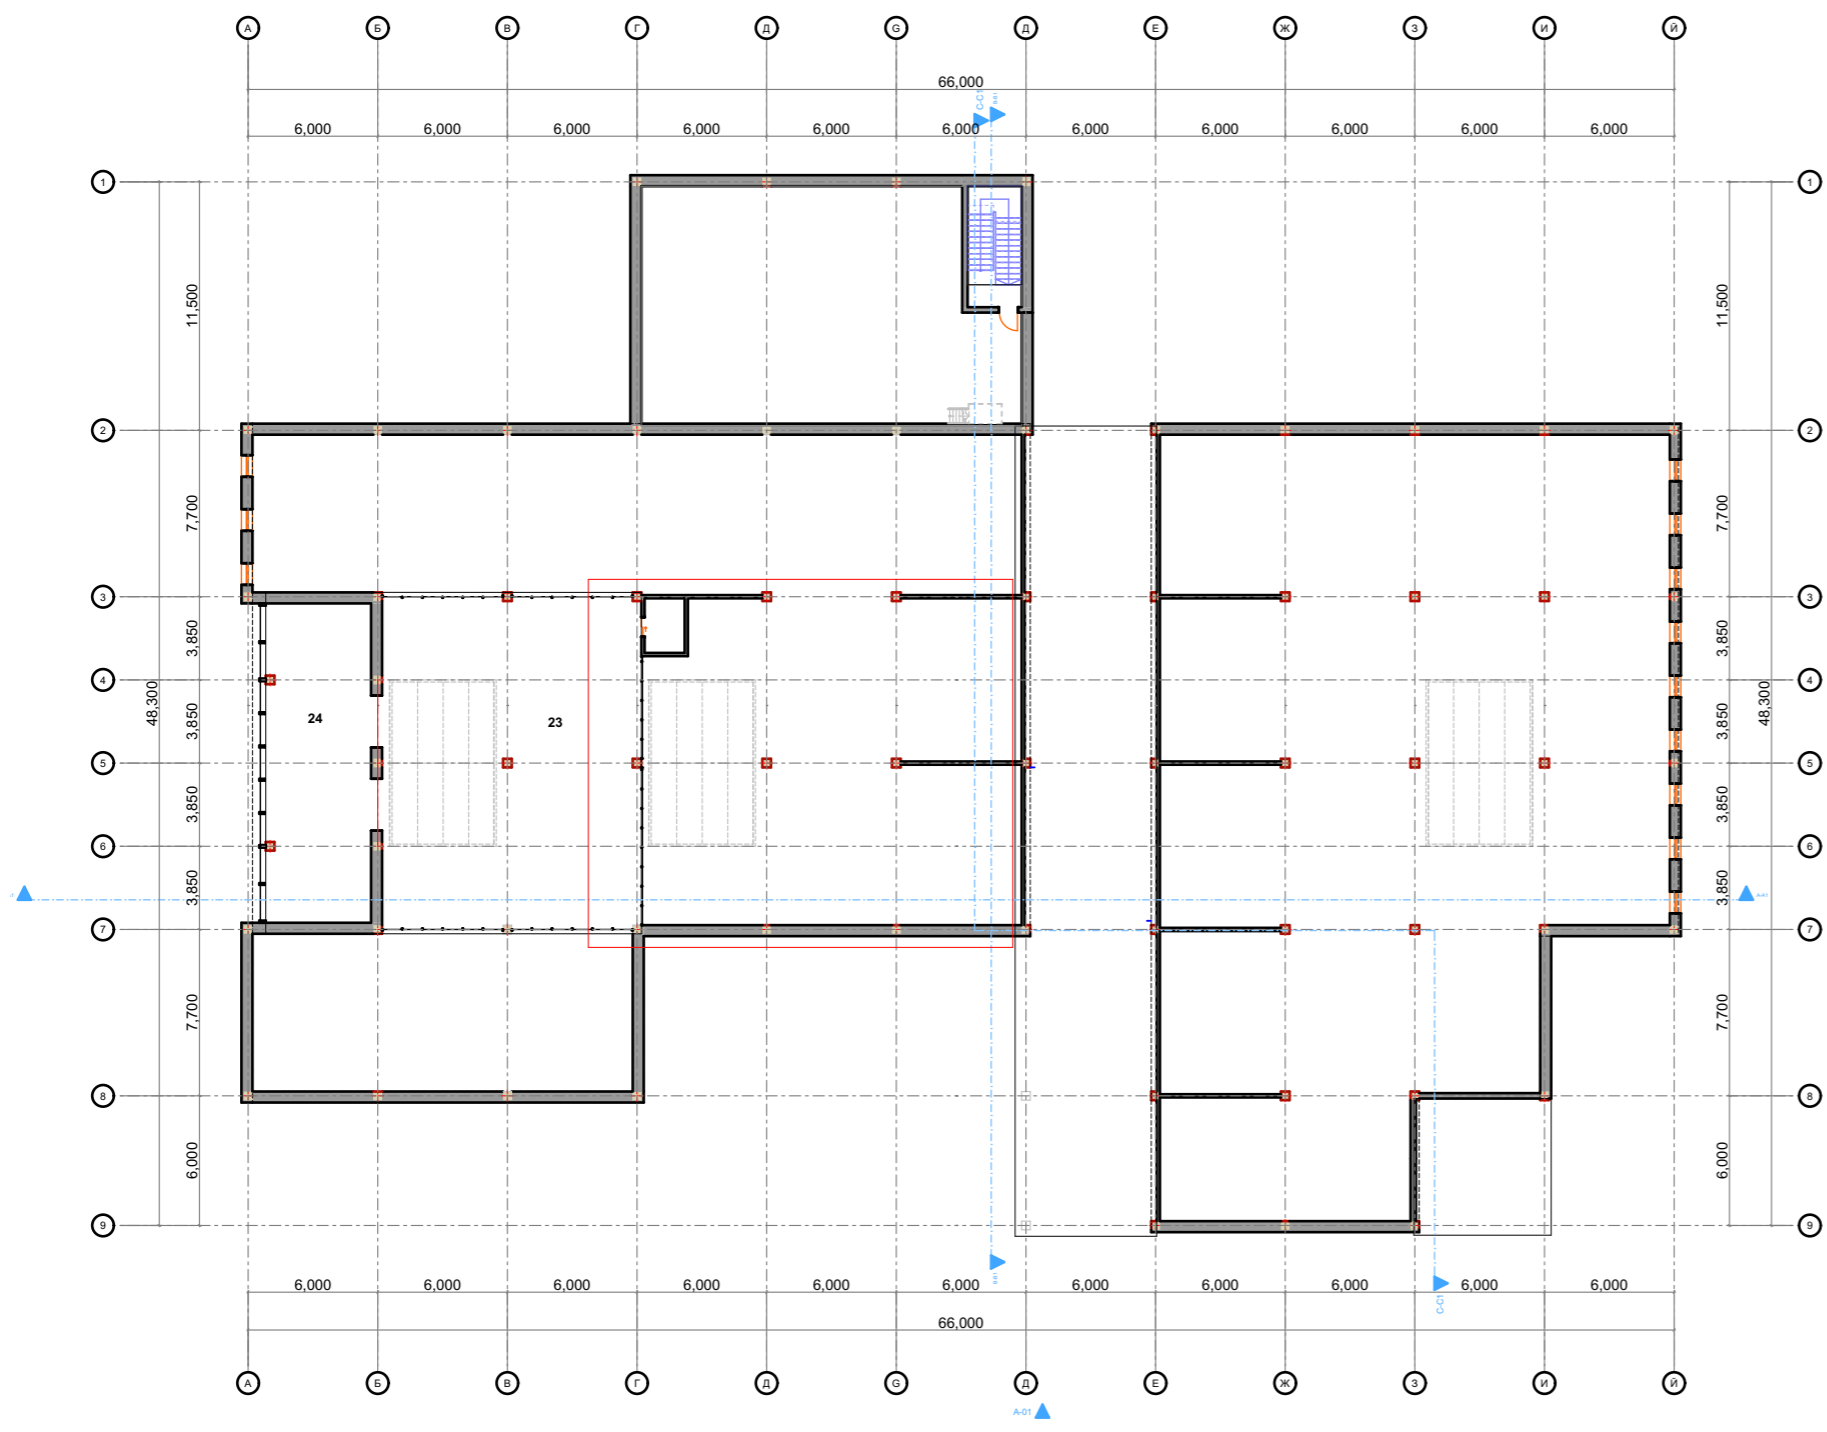


Третий Этаж

23. Выставочная площадь  
24.Терраса

107.02 m2  
37.00 m2

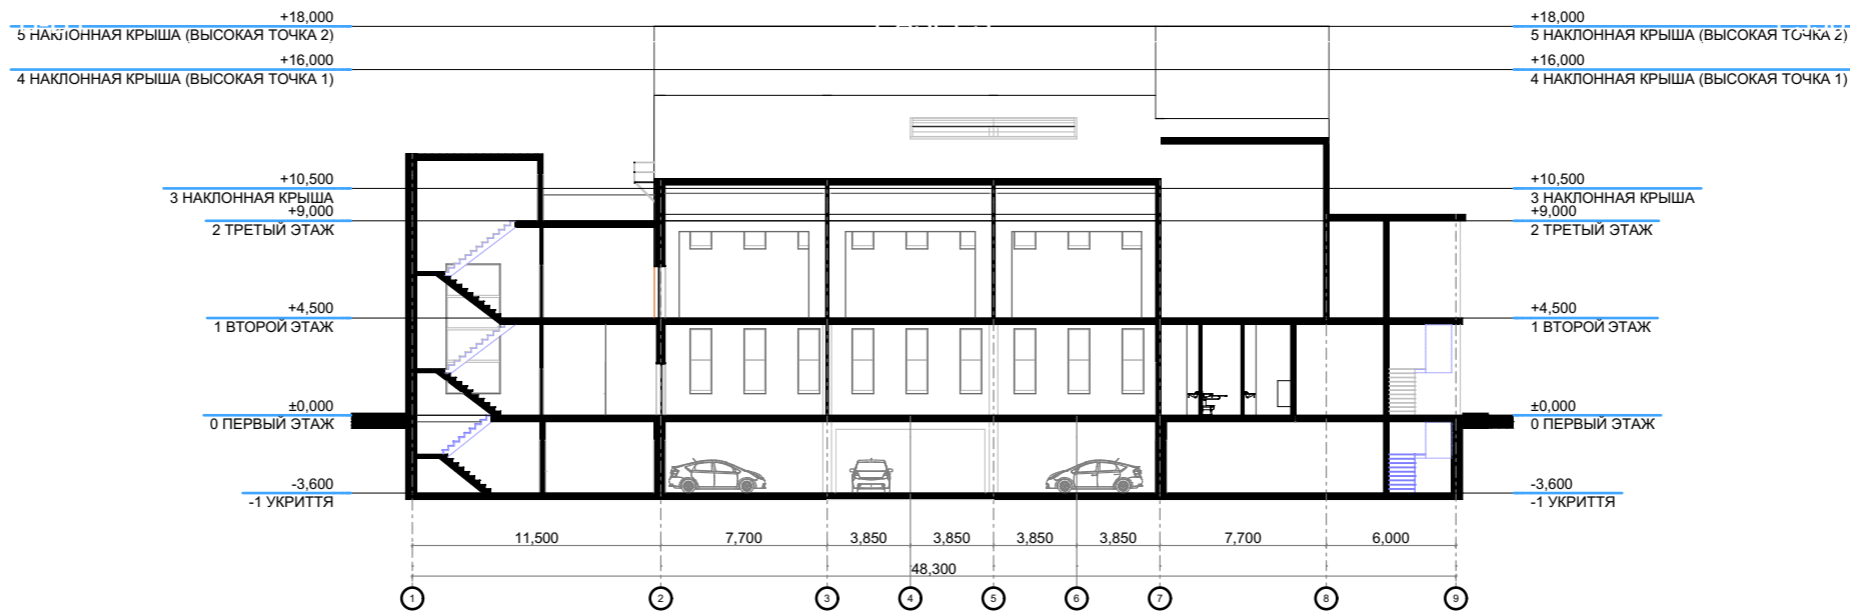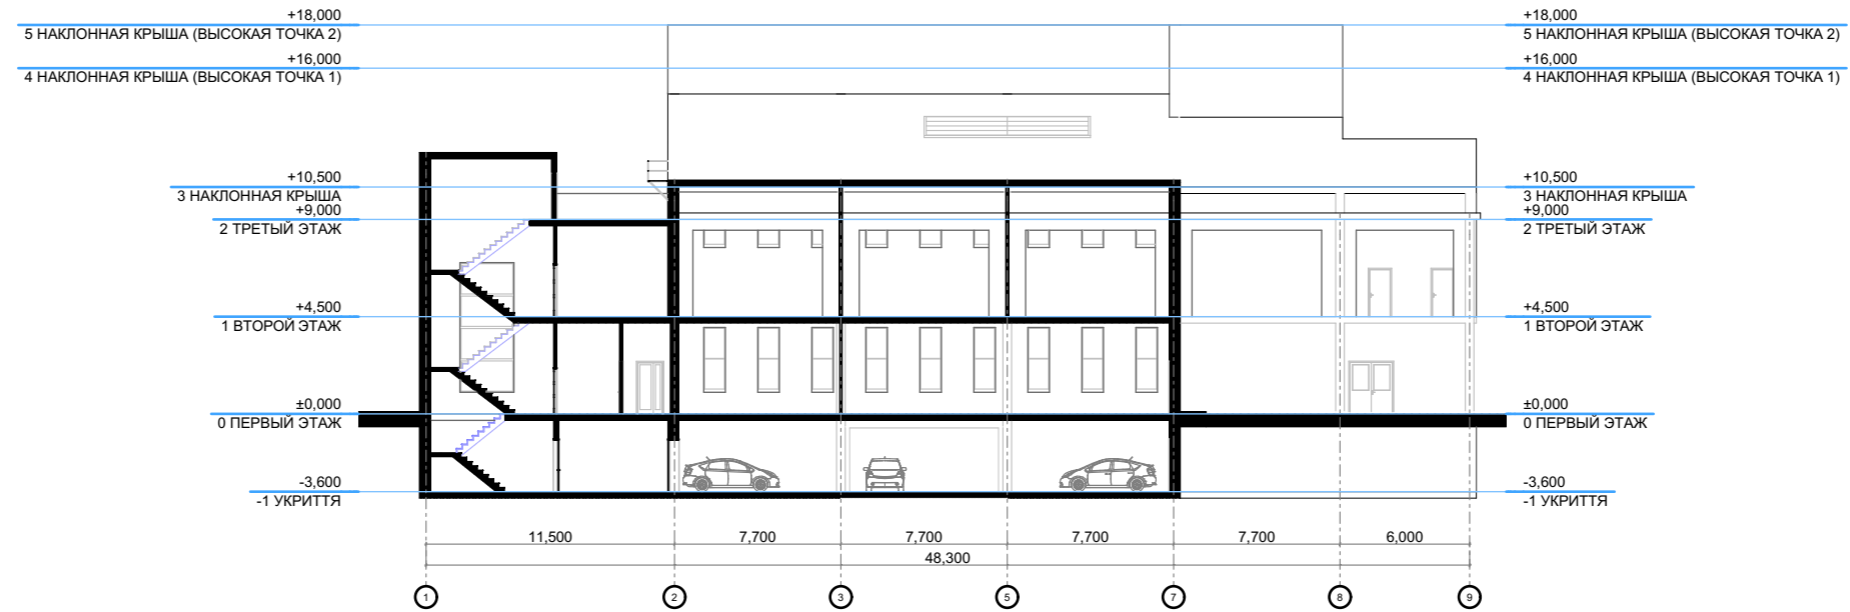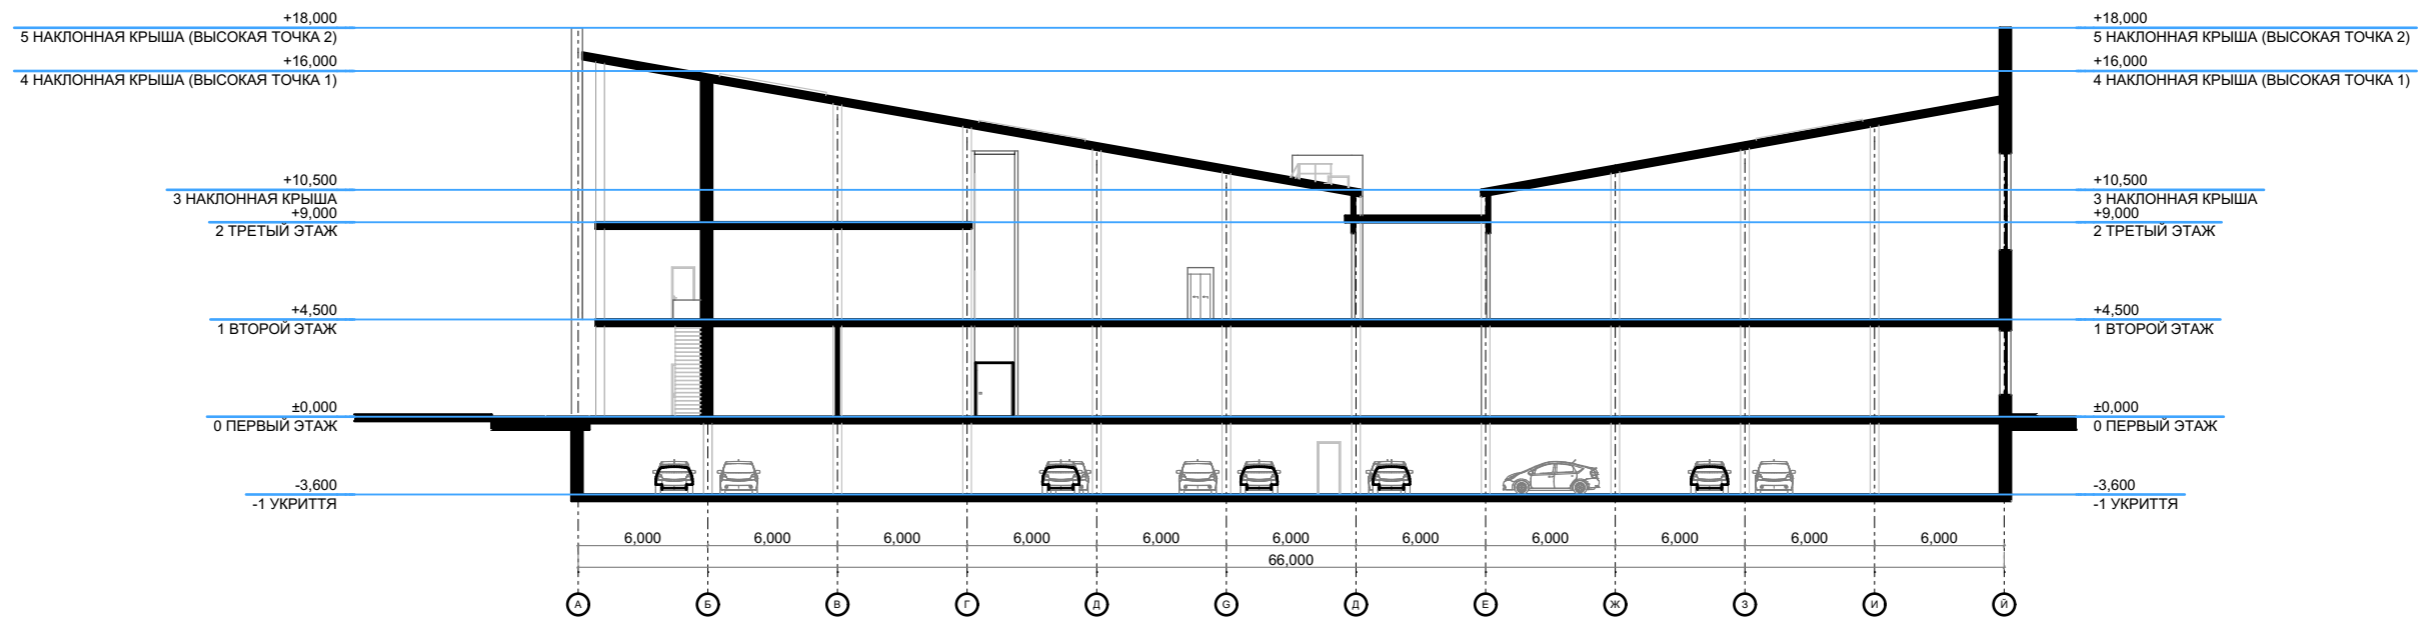




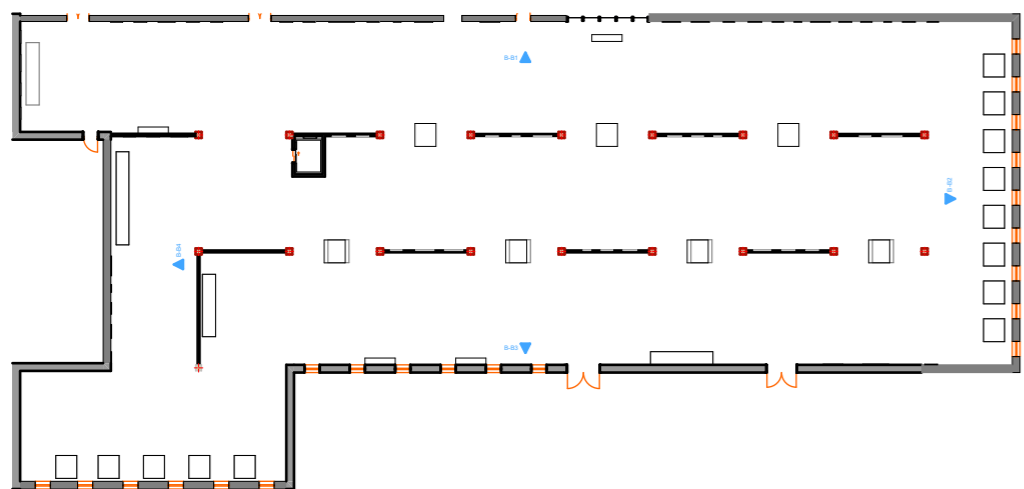

ПЛАН РАССТАНОВКОЙ ОБОРУДОВАНИЯ

1:500

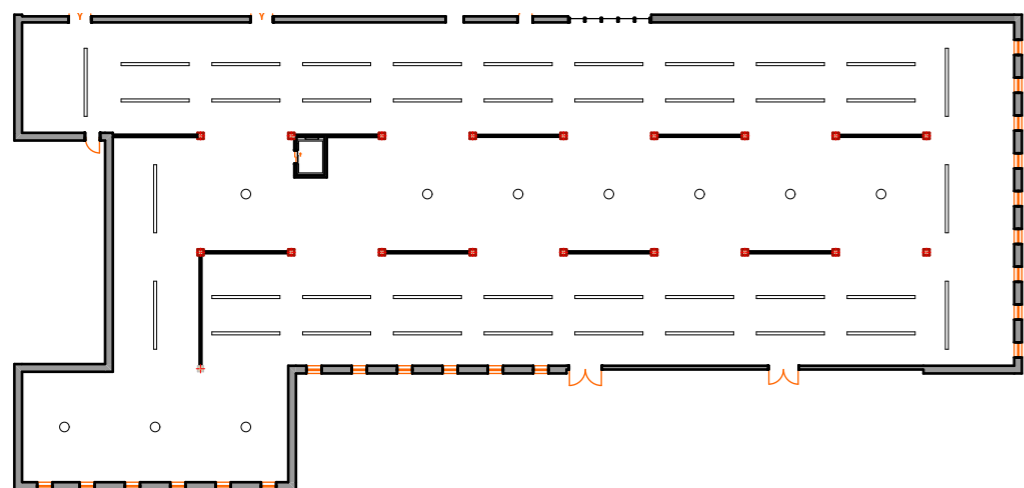

ПЛАН С РАСПОЛОЖЕНИЕМ СВЕТИЛЬНИКОВ

1:500



РАЗВЕРТКИ СТЕН

1:500



РАЗВЕРТКИ СТЕН

1:500



РАЗВЕРТКИ СТЕН






1:500












РАЗВЕРТКИ СТЕН

1:500



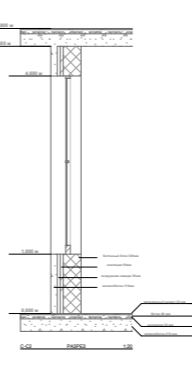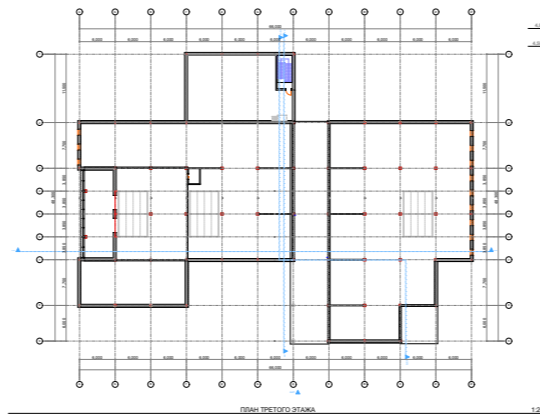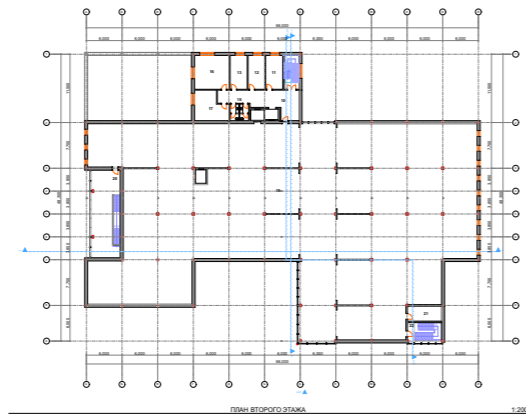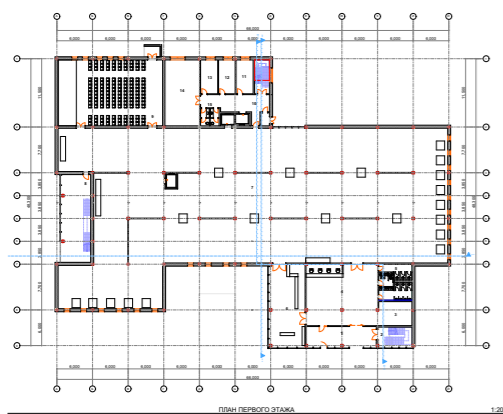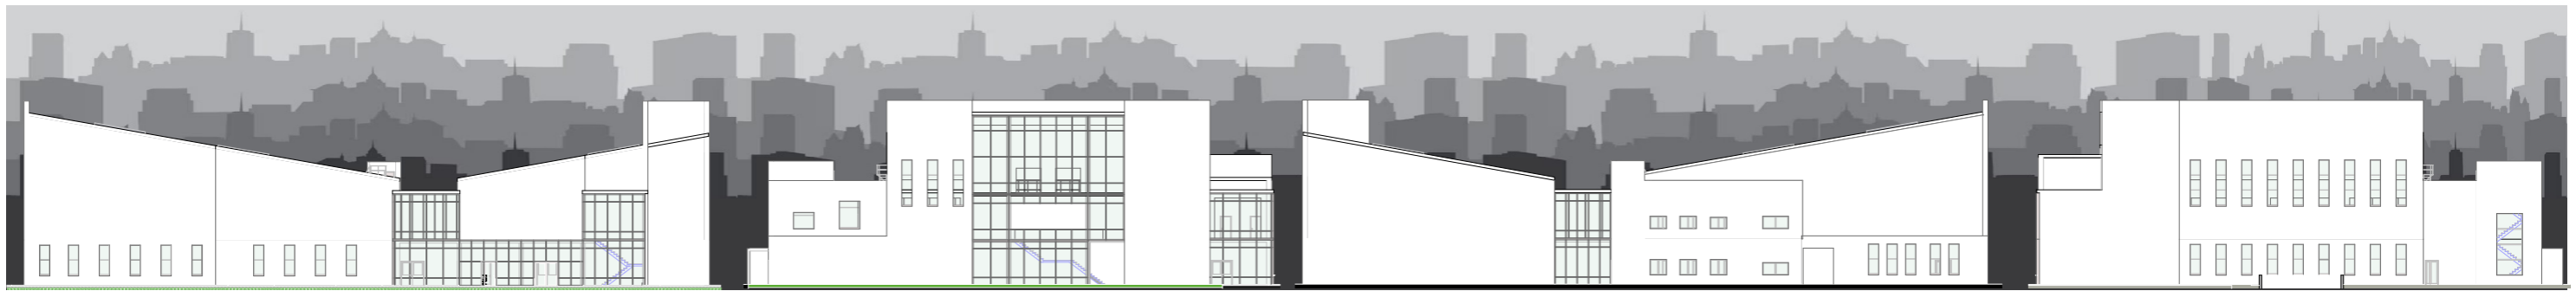

Элемент	Материал	Толщина	Уровни
1. Перегородка	Кирпич	120 мм	1, 2, 3
2. Стена	Кирпич	250 мм	1, 2, 3
3. Перегородка	Кирпич	120 мм	1, 2, 3
4. Стена	Кирпич	250 мм	1, 2, 3
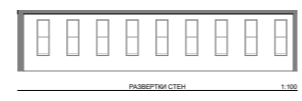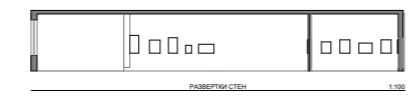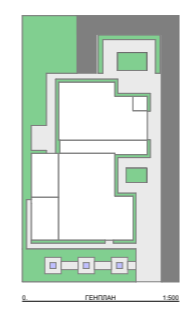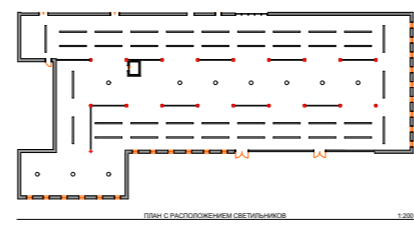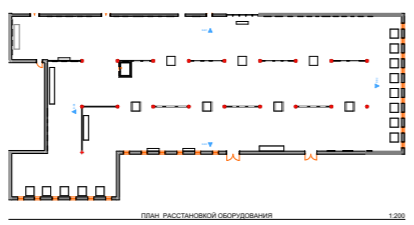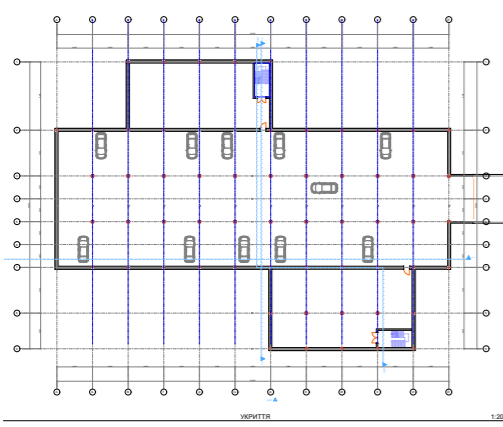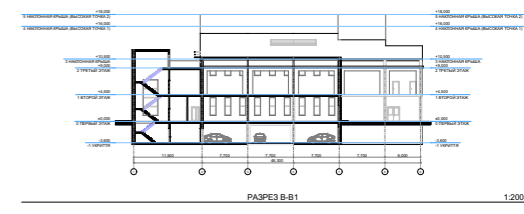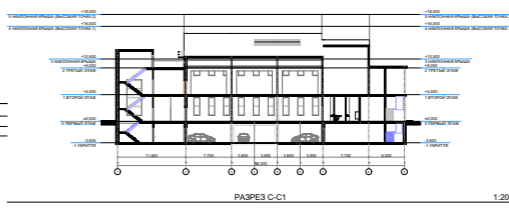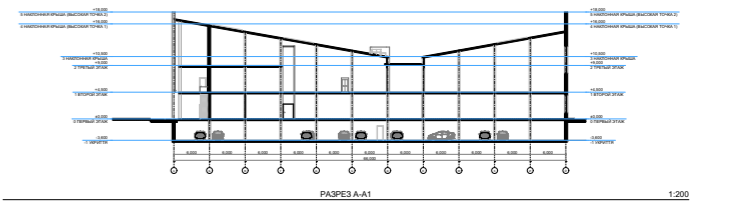

Гарсиа Альмейда Матео  
АРХ-20(5)