

**0.00КВАЛІФІКАЦІЙНА ВИПУСКНА РОБОТА
НА ЗДОБУТТЯ ОСВІТНЬОГО СТУПЕНЯ
БАКАЛАВР АРХІТЕКТУРИ**

на тему:

«РЕАБІЛІТАЦІЙНИЙ ЦЕНТР ДЛЯ ВІЙСЬКОВИХ У МІСТІ КИЄВІ»


загальним обсягом **6** аркушів формату А1, пояснювальна записка **82** с.

Виконала: студентка групи АРХ-22-5
191 «Архітектура та містобудування»,
Освітньо-професійна програма «Архітектура та містобудування»
(шифр і назва спеціальності, освітньо-наукової програми)



Блажко Владислав Валерійович
(прізвище, ім'я, по батькові)


Керівник: кандидат архітектури, доцент Гарбар Марина Володимирівна
Рецензент: кандидат архітектури, доцент Зінов'єва Олена Сергіївна
(наук. ступінь, посада, прізвище, ім'я, по батькові)

Київ – 2026 р.

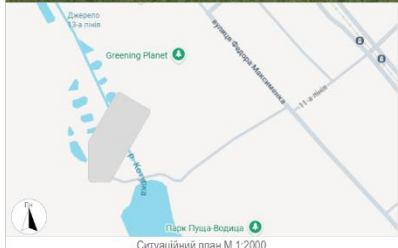

Реабілітаційний центр для військових у місті Києві

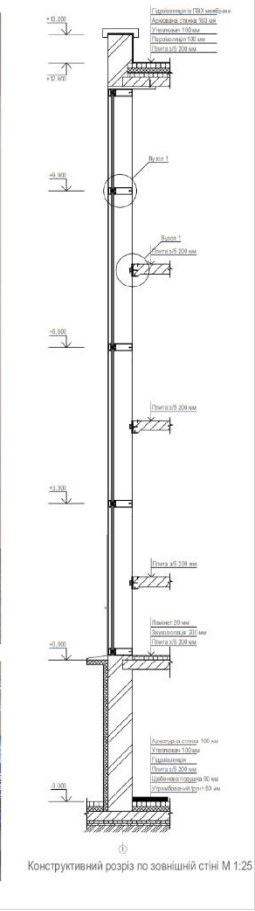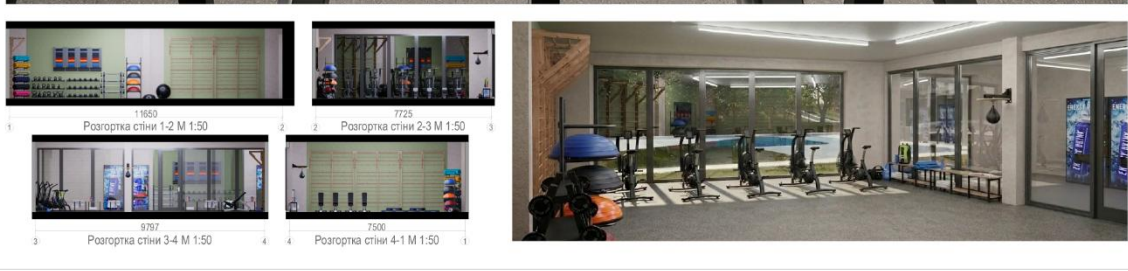

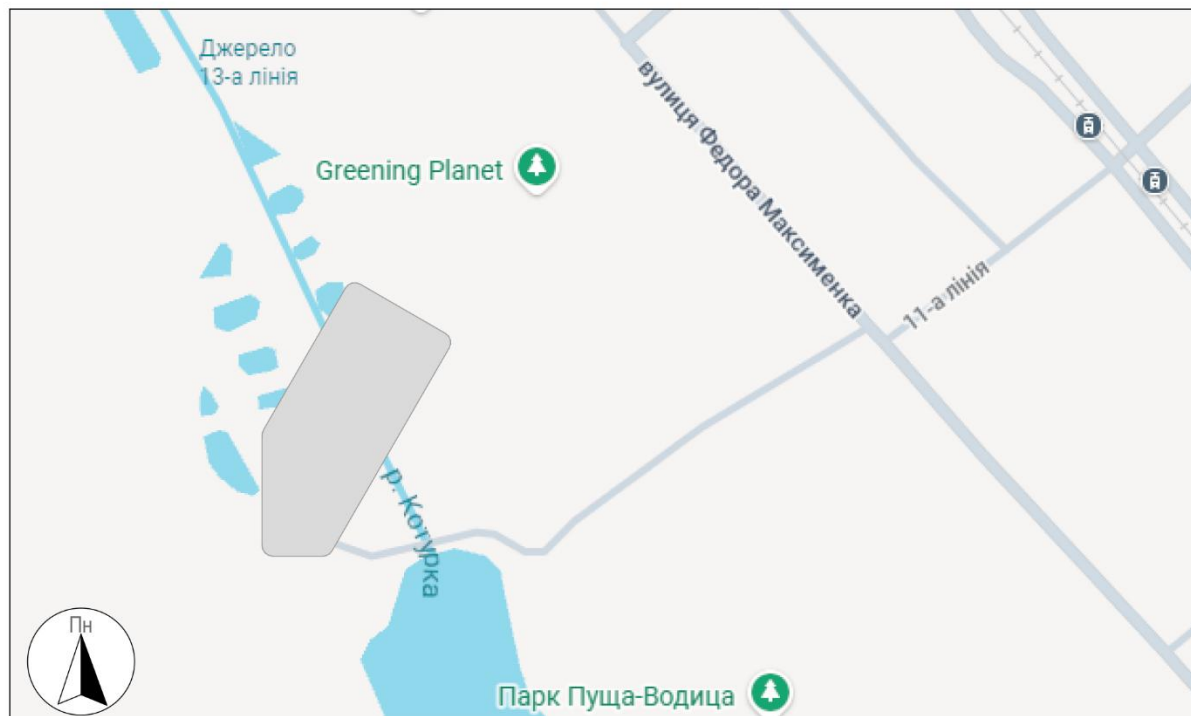


Ситуаційний план М 1:4000




- Експлікація до генерального плану
1. Головний під'їзд
 2. Головна будівля
 3. Пішохідні доріжки
 4. Об'їзна дорога
 5. Парко-місця для вантажних автомобілів


Генеральний план М 1:1000

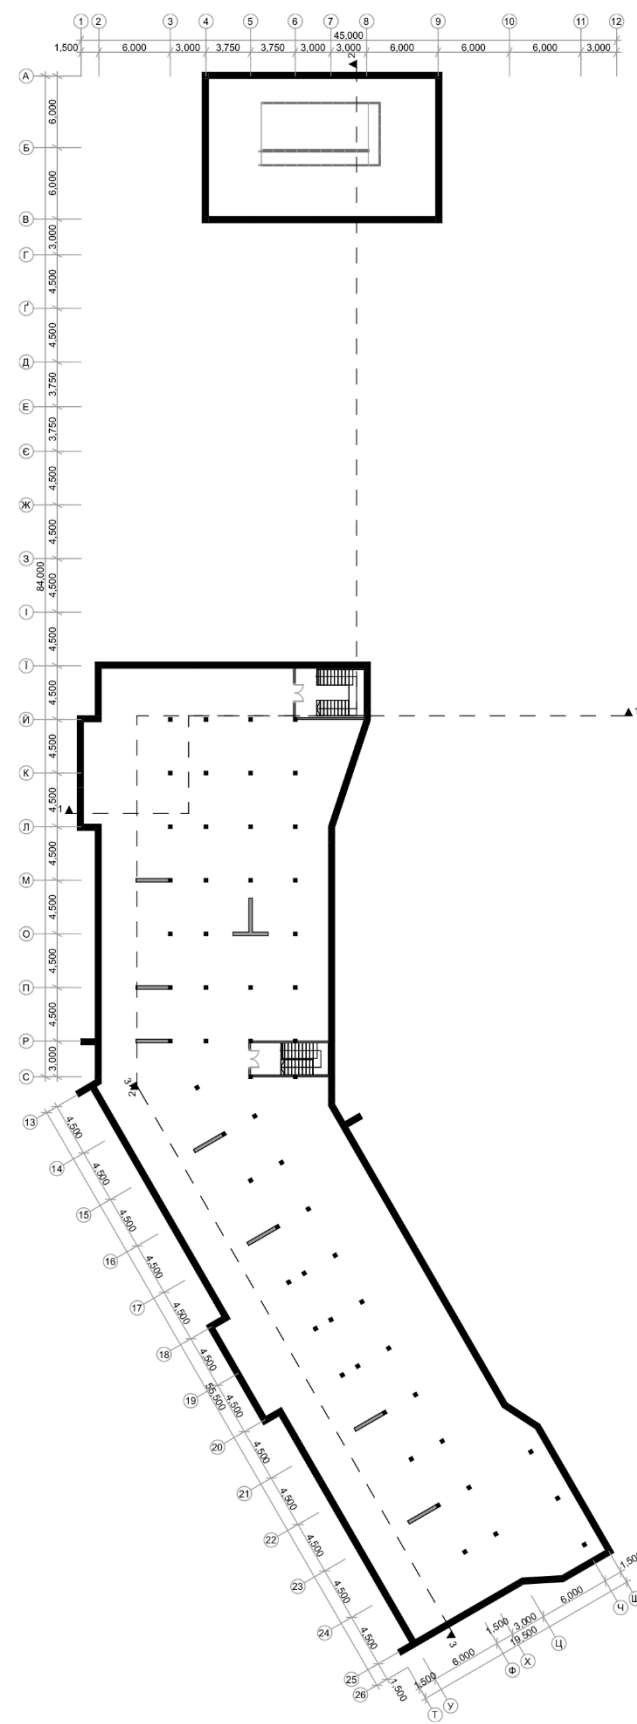


План бомбосховища М 1:600

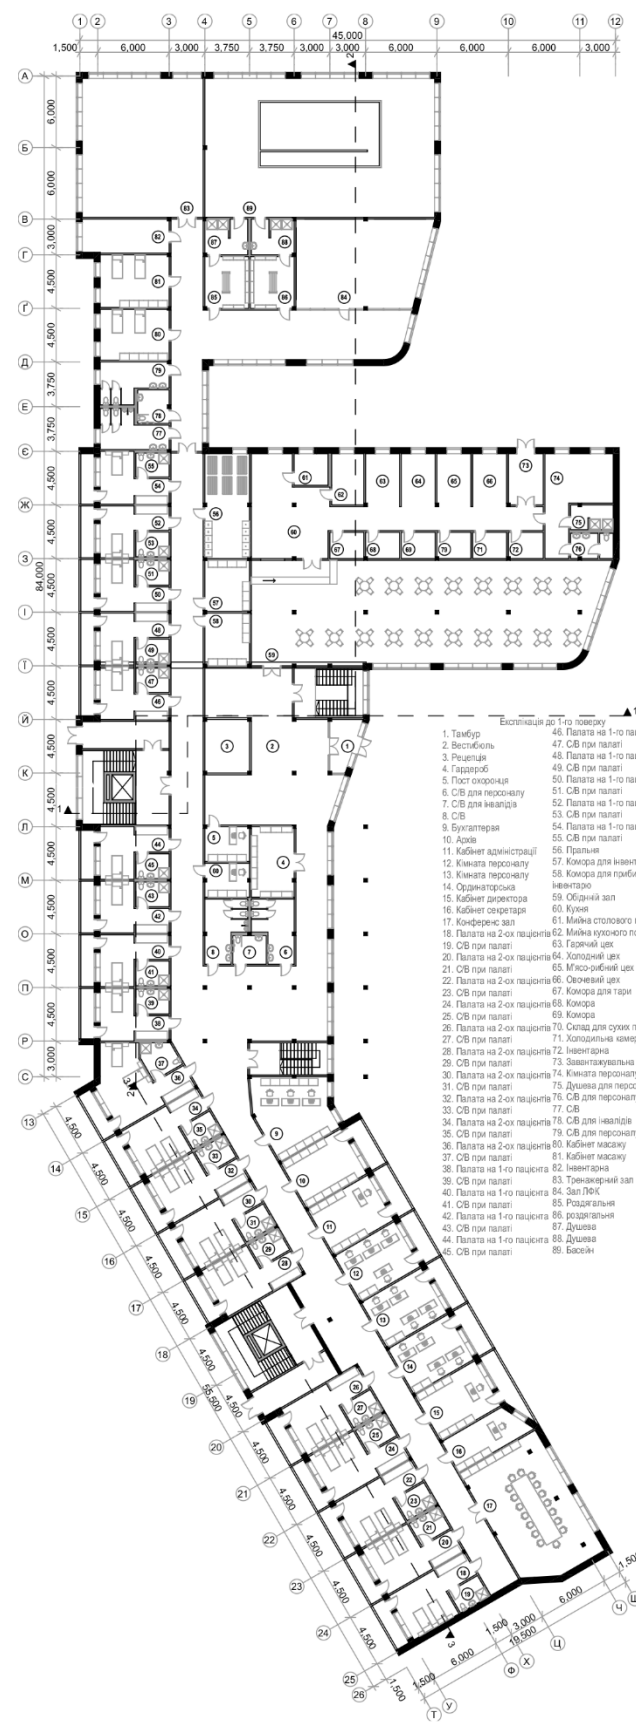

План 1-го поверху М 1:600

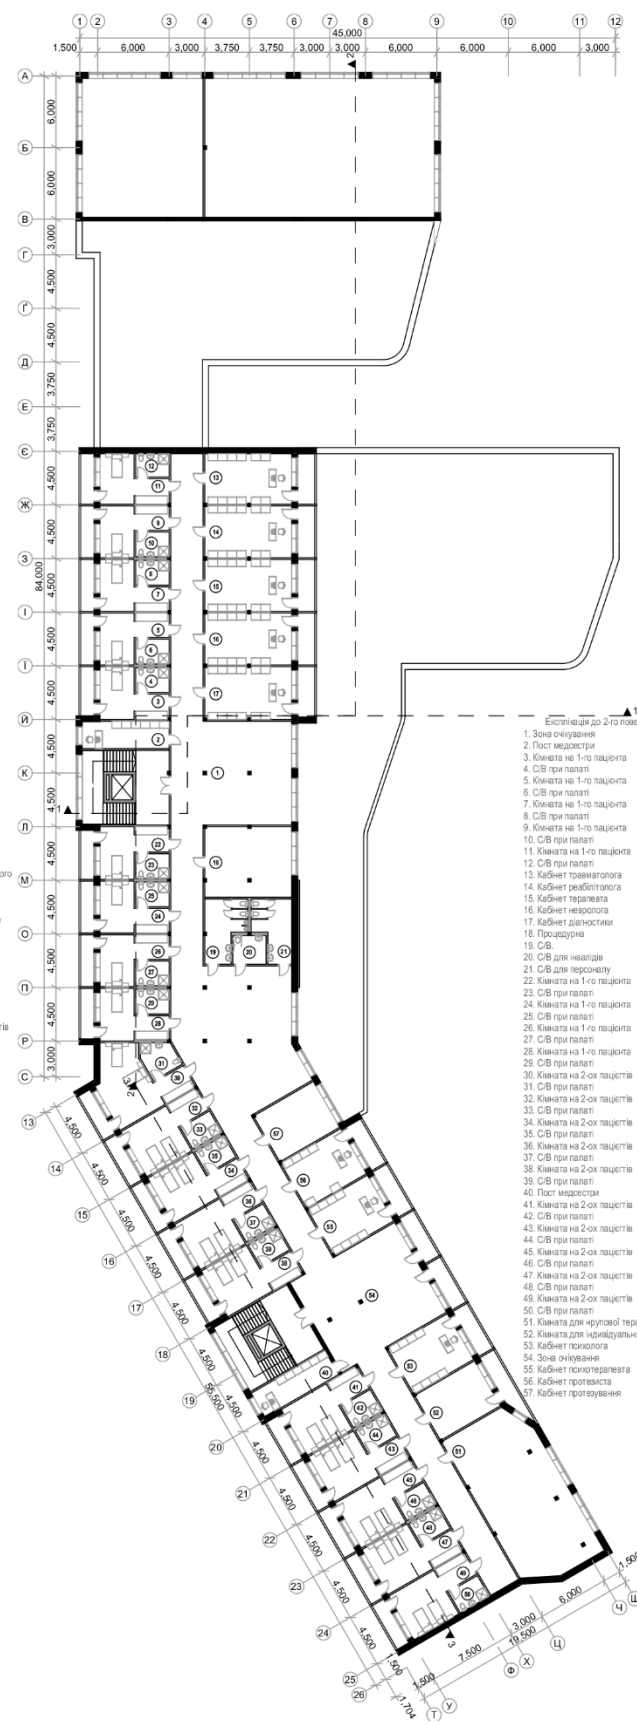

План 2-го поверху М 1:600

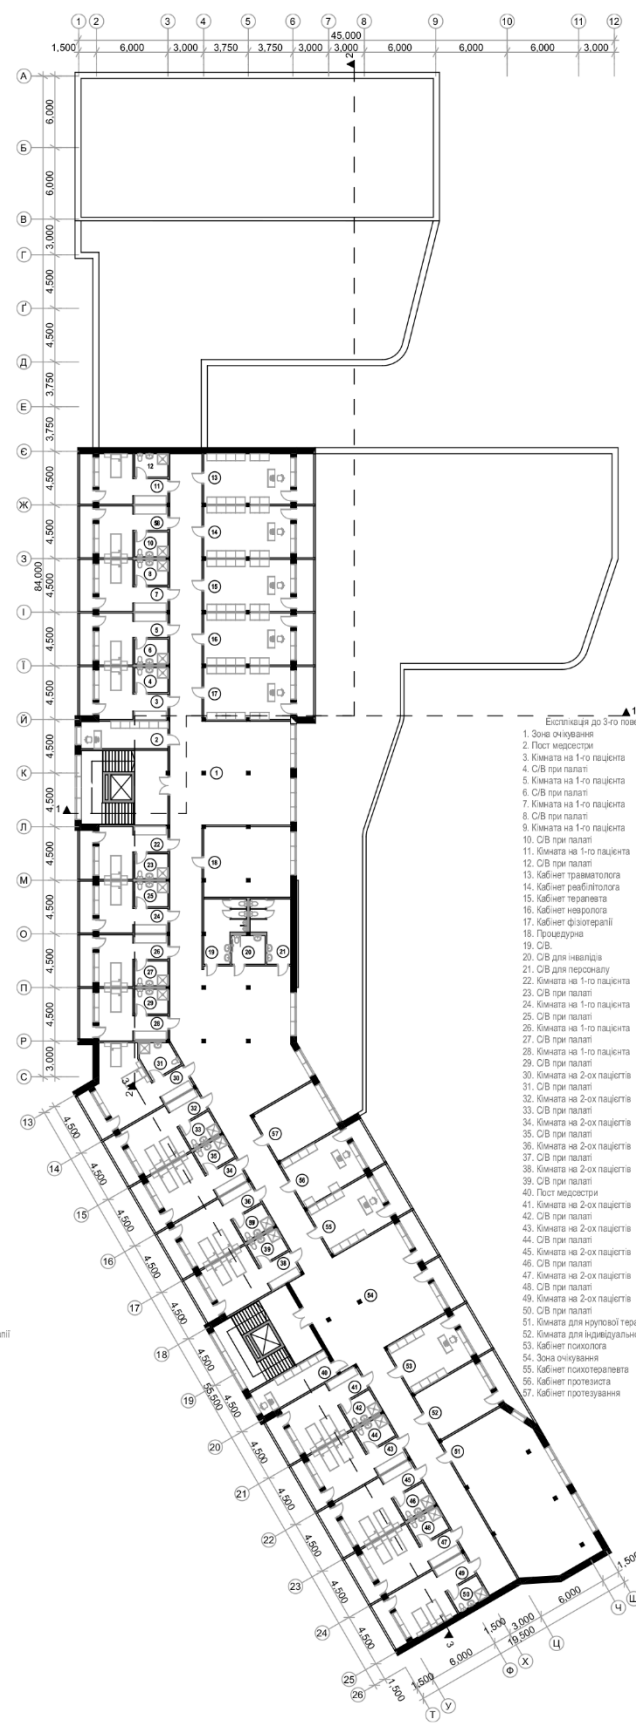

План 3-го поверху М 1:600




Фасад в осях 1-12 М 1:200




Фасад в осях А-26 1:400



Фасад в осях 26-А М 1:400

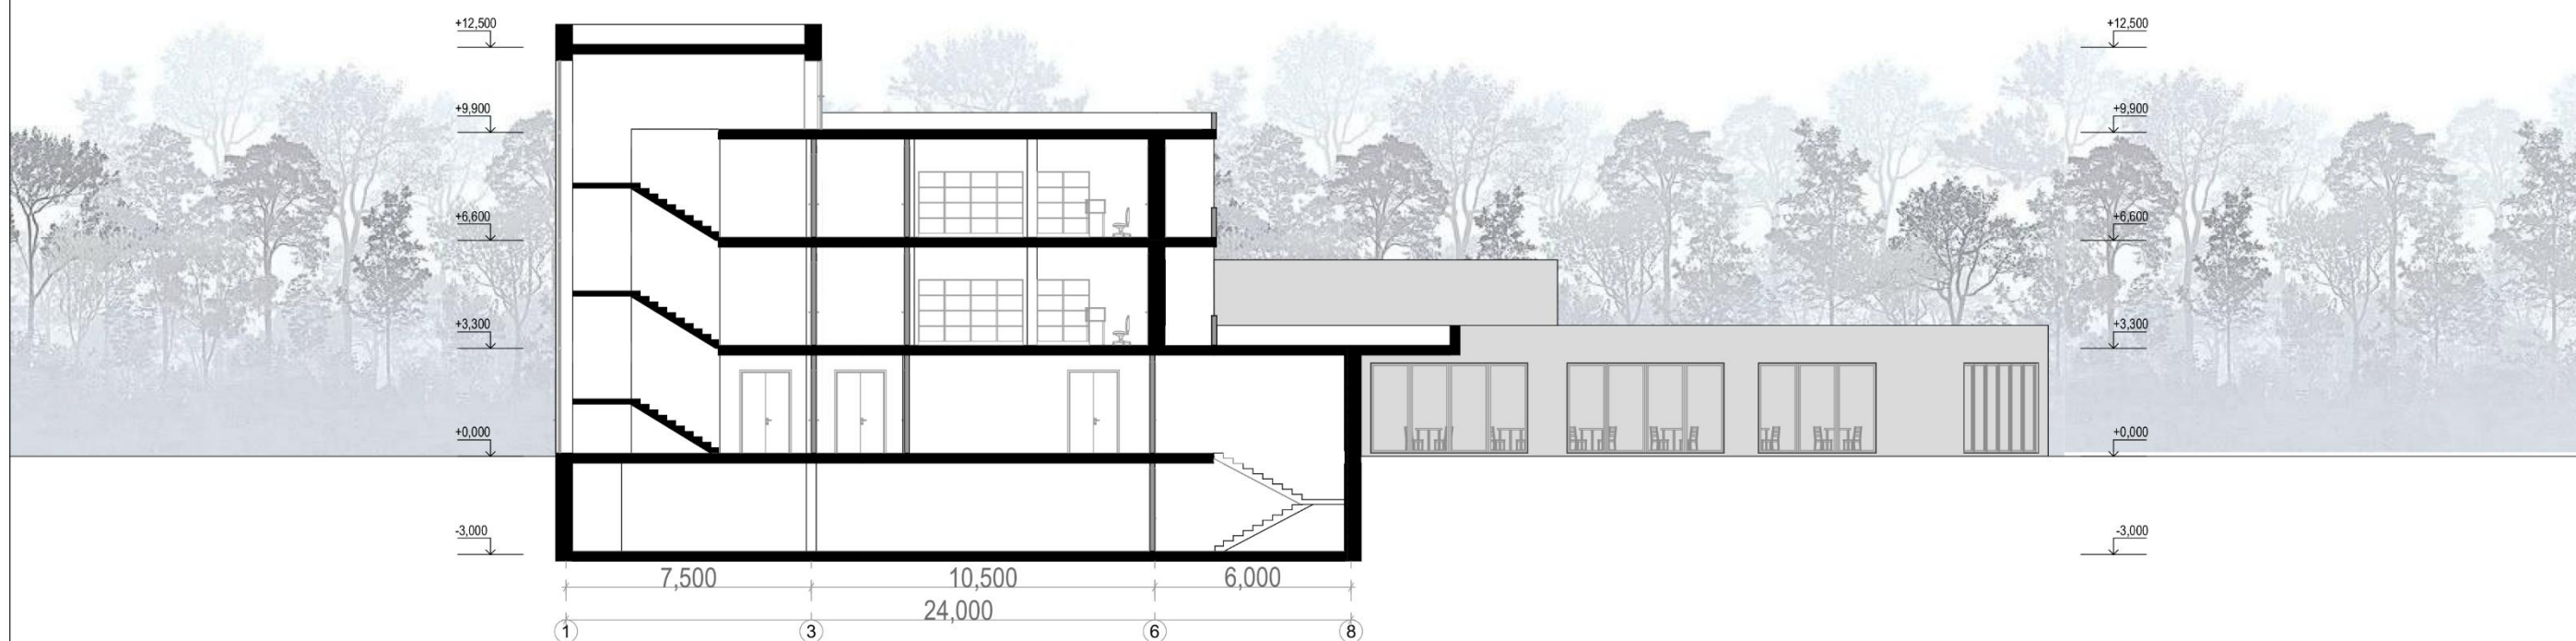



Розріз в осях 1-8 М 1:200

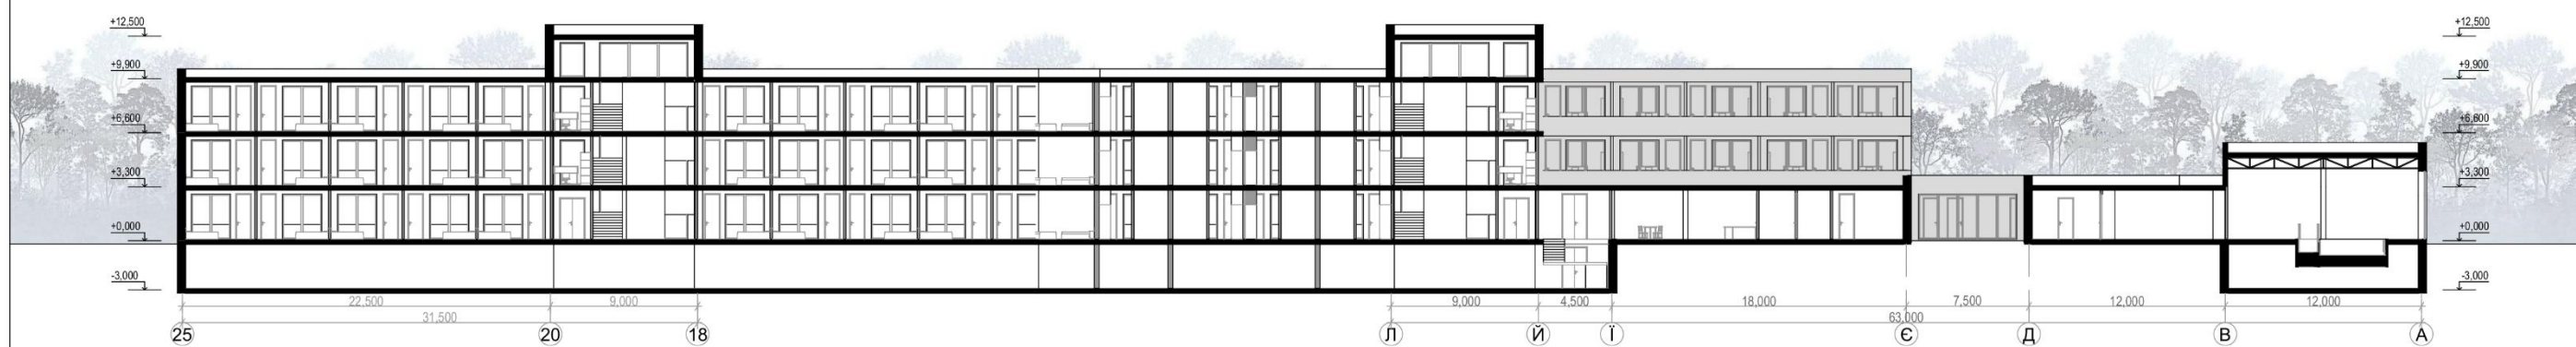


Розріз в осях 25-18 М 1:400

Розріз в осях Л-А М 1:400




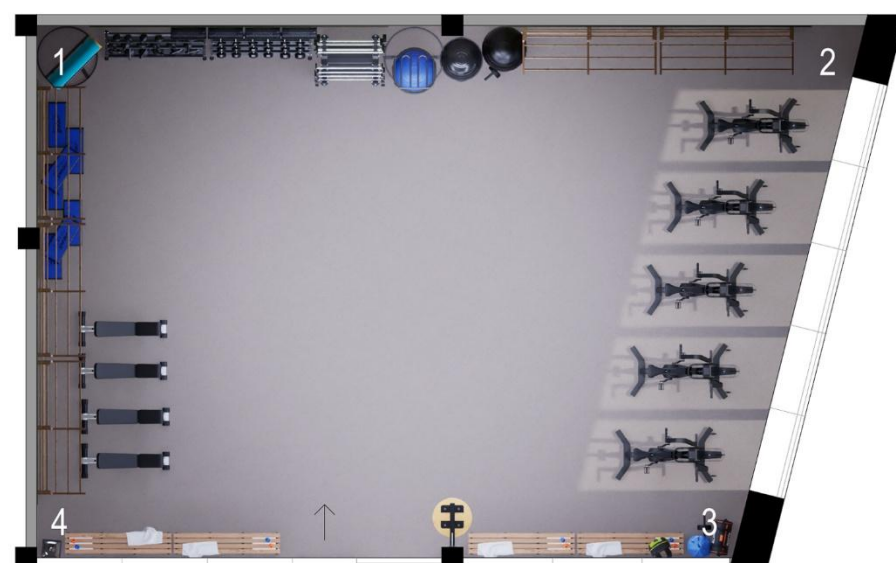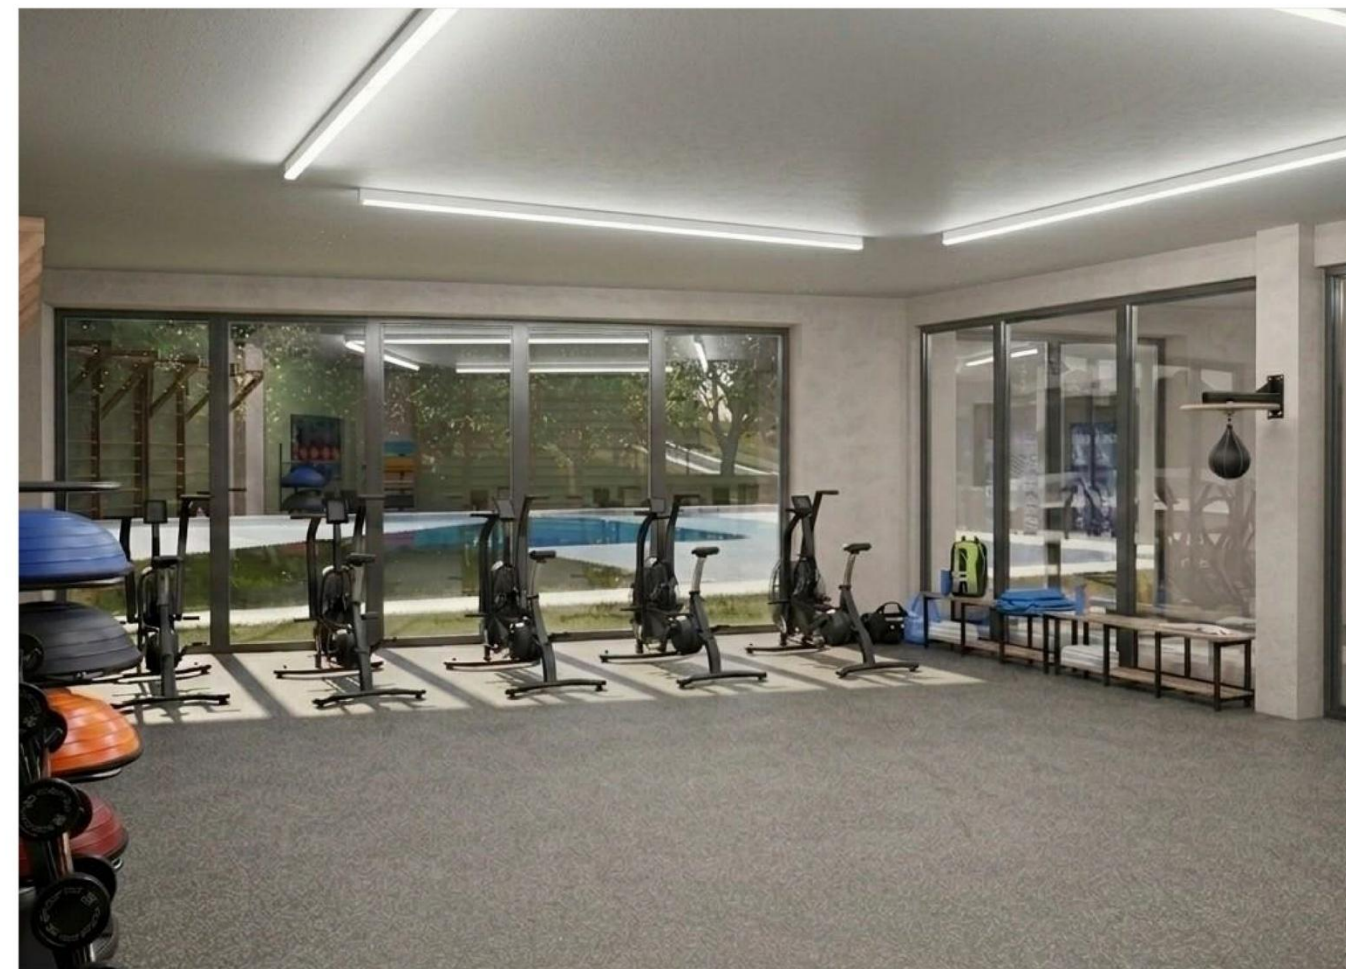


План підлоги з розстановкою обладнання М 1:50

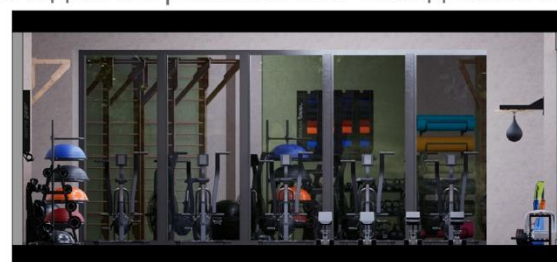


Розгортка стіни 2-3 М 1:50

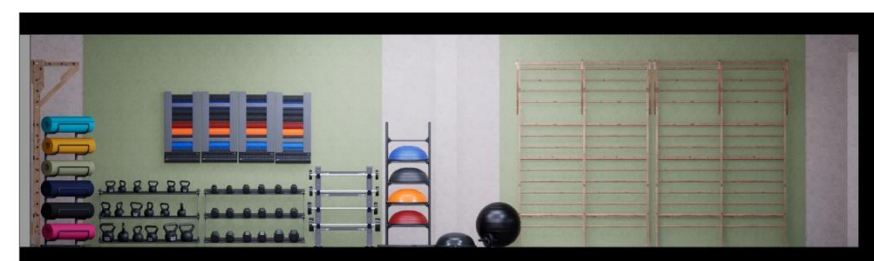


Розгортка стіни 1-2 М 1:50

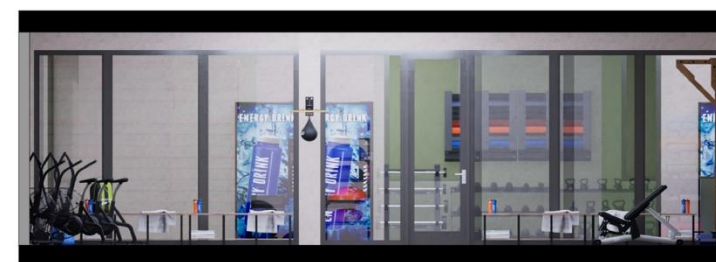

Розгортка стіни 3-4 М 1:50

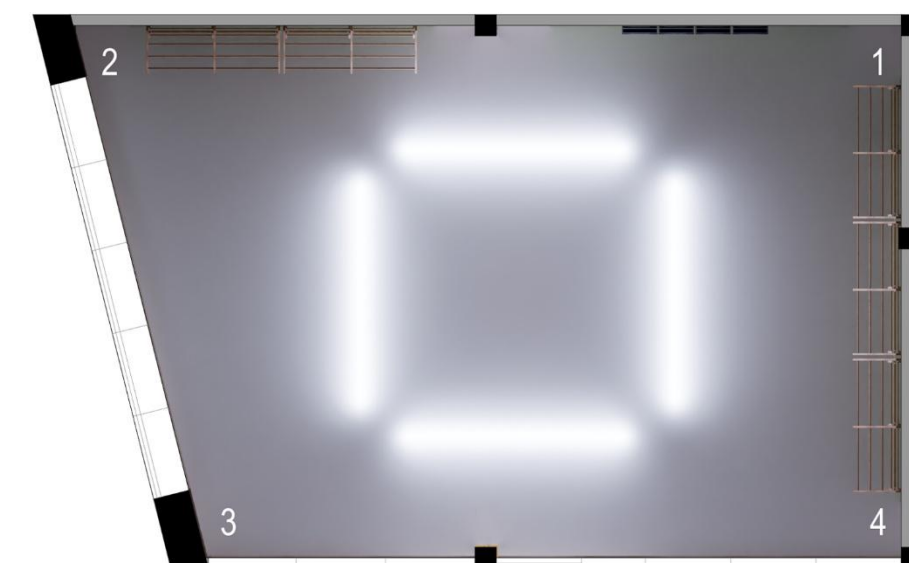

План стелі з розстановкою світильників М 1:50

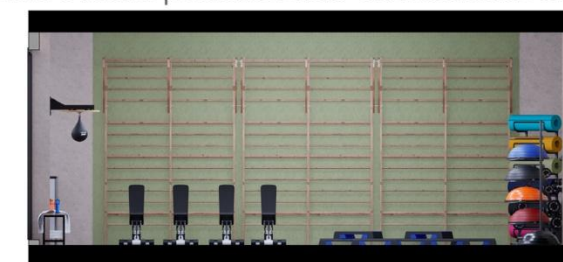

Розгортка стіни 4-1 М 1:50

