

АТЕСТАЦІЙНА РОБОТА
НА ЗДОБУТТЯ ОСВІТНЬОГО СТУПЕНЯ БАКАЛАВРА

НА ТЕМУ:

"Комплекс обслуговування пасажирів річкового
транспорту в м. Херсоні"

Загальним обсягом 4 аркуші формату А1, пояснювальна записка 55с.

Виконала: студентка групи АРХ 21-1А
191 «Архітектура та містобудування»
(шифр і назва спеціальності)

Діденко Діана Андріївна
(прізвище, ім'я, по батькові)

Керівник: доц. Третяк Максим Єдуардович,
(наук. ступінь, посада, прізвище, ім'я, по батькові)









ПОТОЧНА СИТУАЦІЯ



СИТУАЦІЙНИЙ ПЛАН М1:2000

Умовні позначення до ситуаційного плану

-  - існуюча будівля вокзалу (не придатна до експлуатації)
-  - ділянка проектування
-  - існуюча житлова та громадська забудова
-  - будівлі річкового порту
-  - дороги
-  - водойма




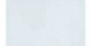
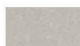



МІСТОБУДІВНЕ РІШЕННЯ



Експлікація до генерального плану

- 1 - Комплекс обслуговування пасажирів річкового транспорту
- 2 - парковка для відвідувачів
- 3 - господарська зона
- 4 - парковка для працівників порту
- 5 - зони громадського відпочинку
- 6 - зона рекреації з водоймою


Умовні позначення до генерального плану

- | | |
|--|---|
|  - озеленення |  - водойма |
|  - пішохідні зв'язки |  - входи в будівлю |
|  - проїзди для транспорту |  - межа ділянки проектування |


КОНЦЕПЦІЯ ПРОЄКТУ




ПЛАНУВАЛЬНЕ РІШЕННЯ

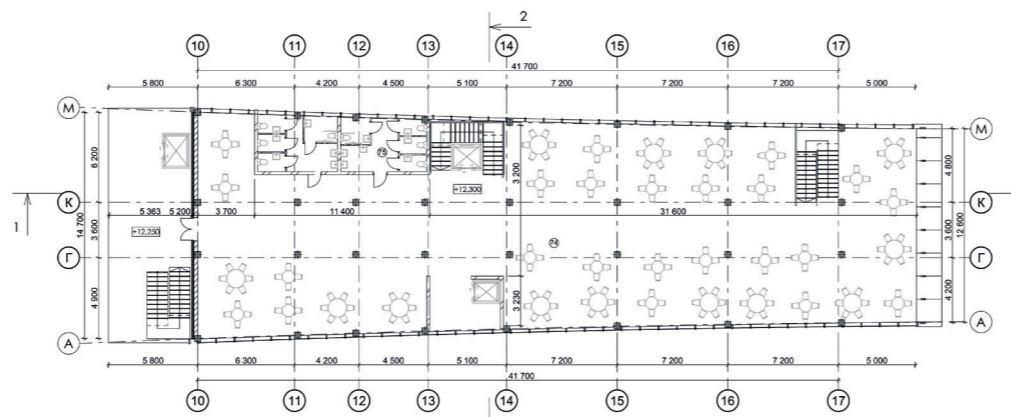


ПЛАН 4-ГО ПОВЕРХУ

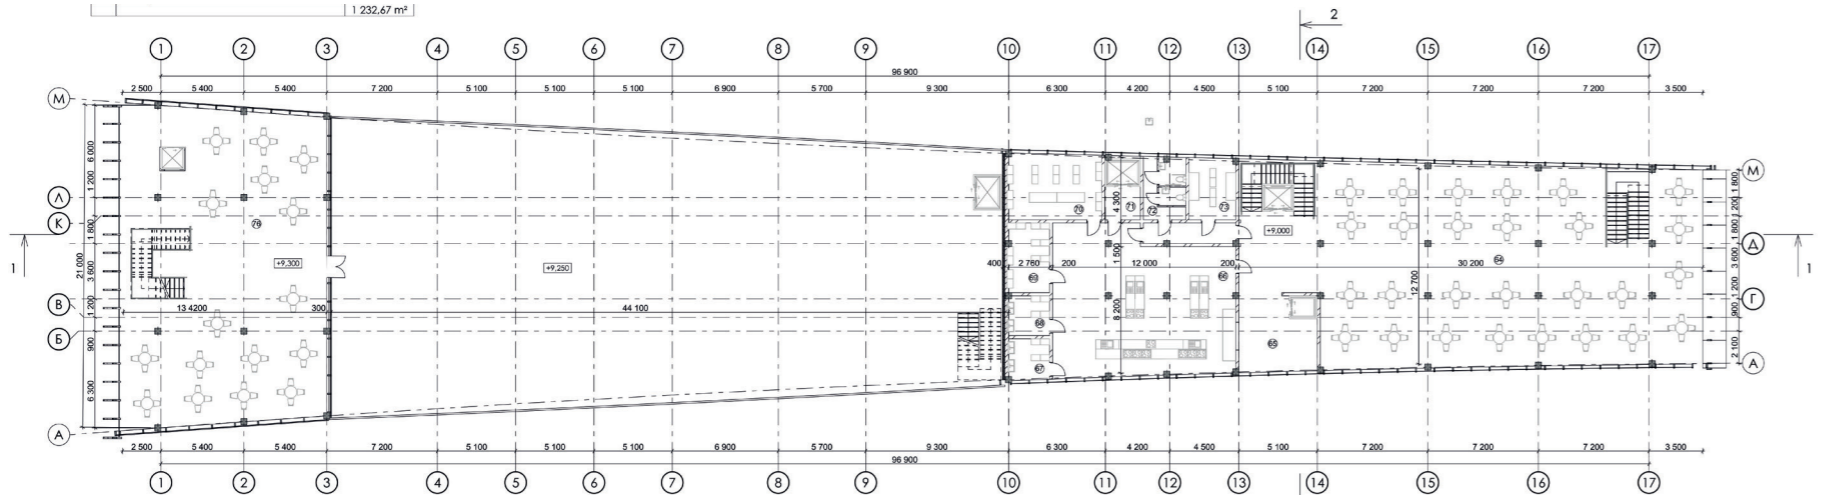

ПЛАН 3-ГО ПОВЕРХУ

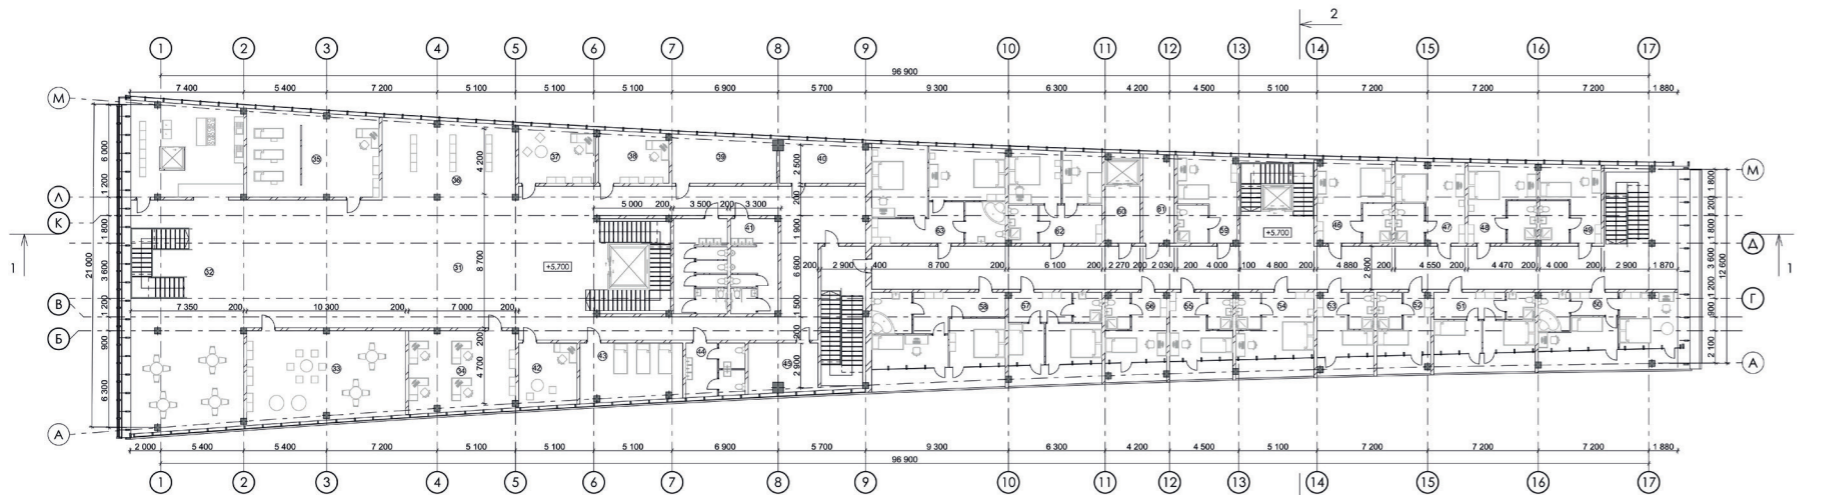

ПЛАН 2-ГО ПОВЕРХУ

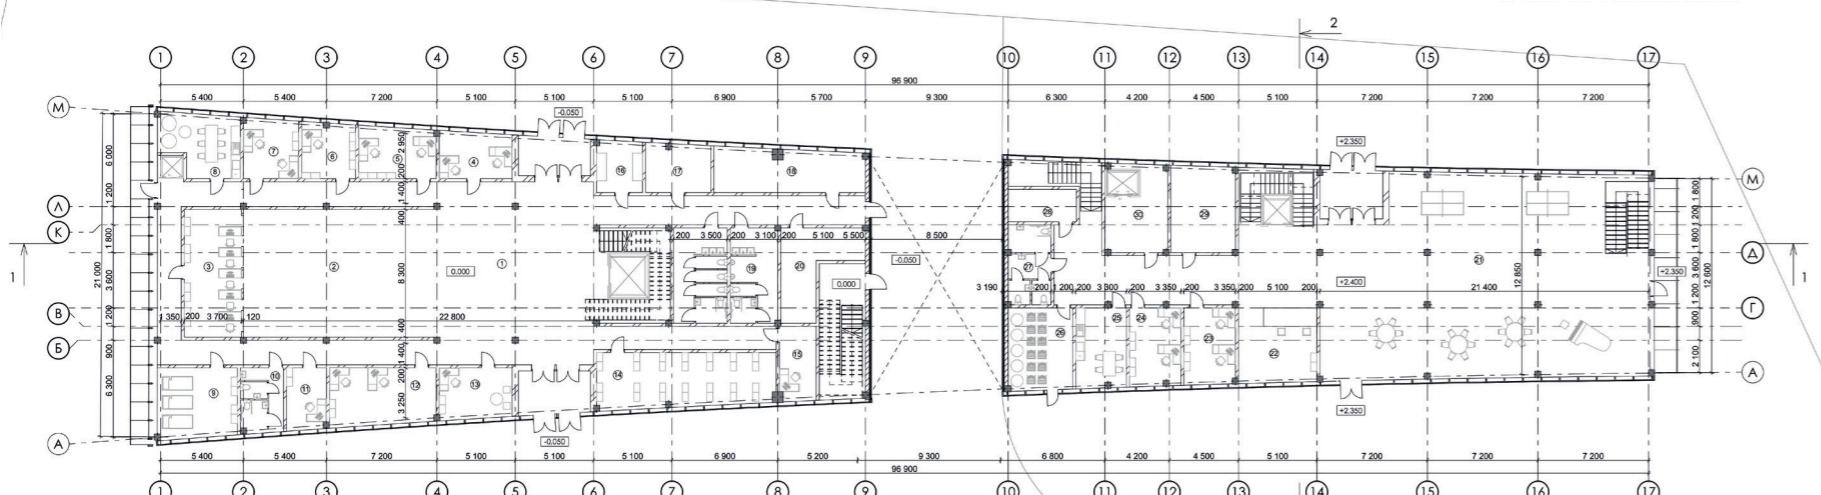

ПЛАН 1-ГО ПОВЕРХУ

Експікація 1-го поверху


№	Назва приміщення	Площа кв/м
1	Вестибюль	124,28
2	Касовий зал	108,32
3	Каси	26,27
4	Довідкове бюро	14,20
5	Кімната охорони та пожежного посту	16,73
6	Інкасаторська	12,64
7	Кімната старших касирів	13,89
8	Кімната відпочинку касирів	18,86
9	Кімната нічного відпочинку персоналу	22,71
10	С/В персоналу	11,83
11	Кімната перонних контролерів	10,46
12	Пункт поліції	25,78
13	Кімната додаткового обслуговування пасажирів	15,67
14	Камера схову ручного багажу	41,11
15	Кімната носіїв багажу з коморою для візків	11,70
16	Кімната двірників	9,43
17	Кімната вуличного інвентарю	12,53
18	Технічне приміщення інженерного забезпечення	25,54
19	С/В пасажирів	40,88
20	Комори	21,05
21	Хол	294,14
22	Рецепція готелю	24,76
23	Адміністрація готелю	16,13
24	Адміністрація ресторану	17,05
25	Кімната персоналу	17,18
26	Комора для літніх меблів	22,51
27	С/В персоналу	13,98
28	Кімната зберігання	9,11
29	Підсобна	23,57
30	Завантажувальна	23,61
		1 045,92 m ²

Експікація 3-го поверху

№	Назва приміщення	Площа кв/м
64	Зал для відвідувачів	372,79
65	Роздаткова	24,73
66	Кухня	109,88
67	Мийка столового посуду	7,34
68	Мийка кухонного посуду	7,19
69	Холодна комора	12,57
70	Кімната заготовок	25,70
71	Завантажувальна	9,13
72	С/В персоналу	10,87
73	Приміщення для персоналу	12,05
76	Кафе	272,82
		865,07 m ²

Експікація поверху на відмітці -1,300

№	Назва приміщення	Площа кв/м
77	Укриття подвійного призначення	205,39
78	Медичний пункт	10,58
79	Комора	7,76
80	Технічне приміщення	19,79
81	С/В	17,16
82	Технічне приміщення	5,19
83	Дитяча кімната	17,71
84	Приміщення для зберігання меблів укриття	17,96
		301,54 m ²

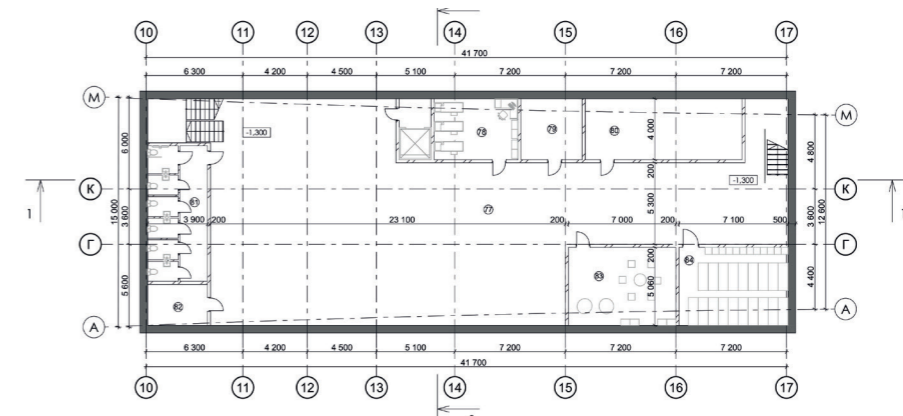

ПЛАН НА ВІДМІТЦІ -1,300


Експікація 2-го поверху

№	Назва приміщення	Площа кв/м
31	Зона очікування	193,61
32	Кафе	167,01
33	Кімната матері та дитини	59,90
34	Диспетчерська	35,34
35	Медпункт	46,30
36	Зона роздрібної торгівлі	41,35
37	Кабінет керівника	17,86
38	Черговий по вокзалу	15,35
39	Кімната автоуправління та інформації	19,30
40	Технічне приміщення інженерного забезпечення	14,05
41	С/В для пасажирів	40,88
42	Передрейсова оглядова	15,59
43	Кімната відпочинку персоналу судів	25,20
44	С/В персоналу судів	13,33
45	Технічне приміщення інженерного забезпечення	14,68
46	Номер двомісний	25,31
47	Номер двомісний	23,09
48	Номер двомісний	23,15
49	Номер одномісний	20,40
50	Номер локус	47,27
51	Номер тримісний	35,01
52	Номер одномісний	18,99
53	Номер одномісний	20,39
54	Номер двомісний	28,73
55	Номер одномісний	23,26
56	Номер одномісний	23,25
57	Номер тримісний	36,96
58	Номер локус	54,84
59	Номер одномісний	20,87
60	Завантажувальна	12,51
61	Підсобна	11,01
62	Номер тримісний	34,82
63	Номер локус	53,06
		1 232,67 m ²

Експікація 4-го поверху


№	Назва приміщення	Площа кв/м
74	Зал для відвідувачів	590,78
75	С/В для відвідувачів	39,49
		630,27 m ²

ΦΑΣΑΔΙ

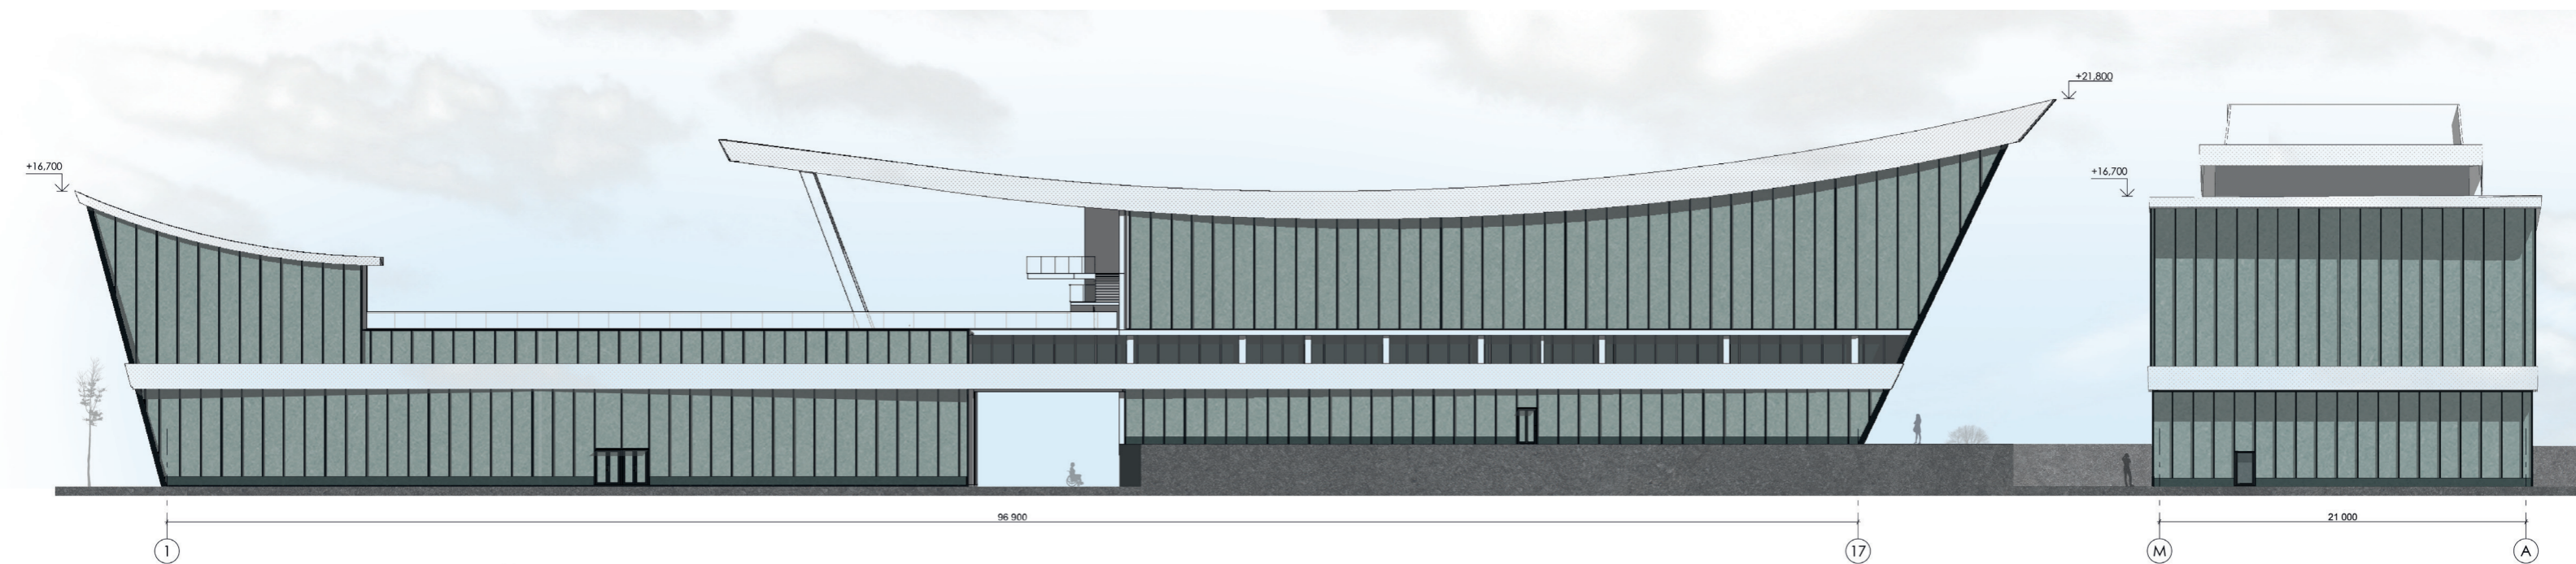

ΦΑΣΑΔ 1-17




ΦΑΣΑΔ Μ-Α

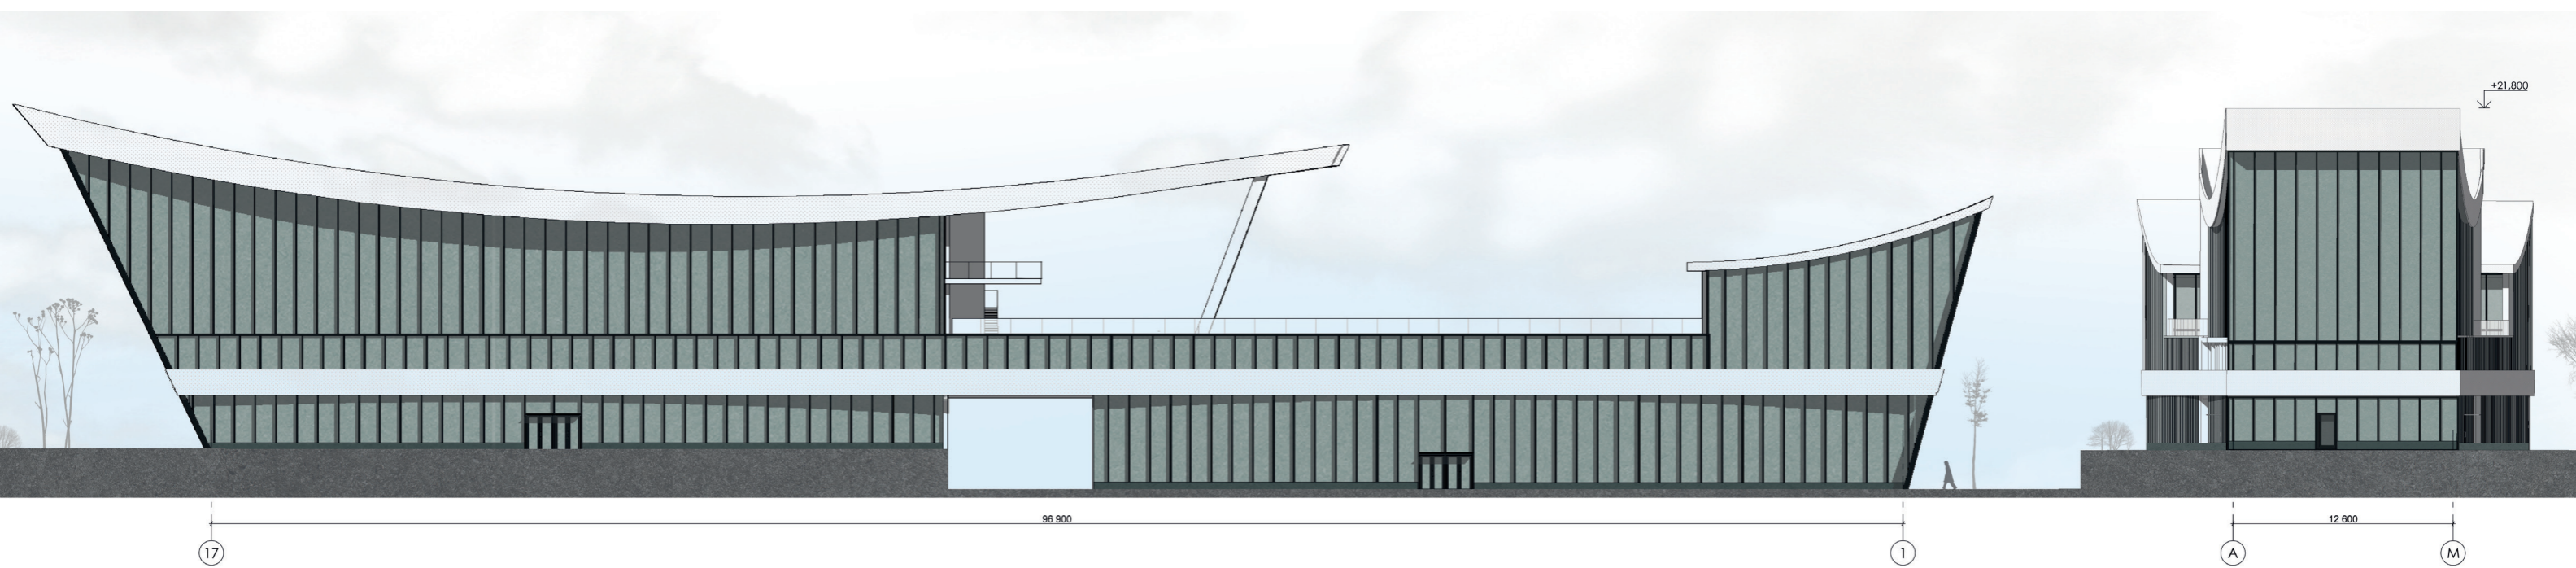


ΦΑΣΑΔ 17-1

ΦΑΣΑΔ Α-Μ

КОНСТРУКТИВНЕ РІШЕННЯ

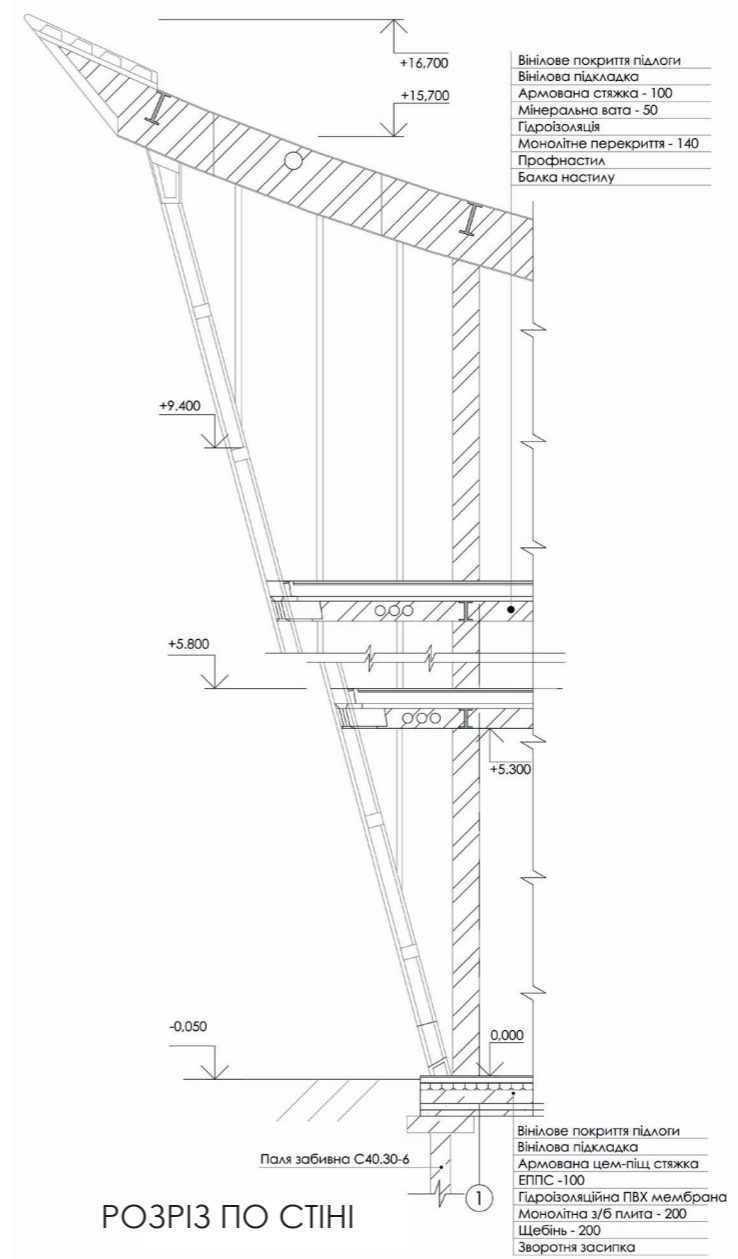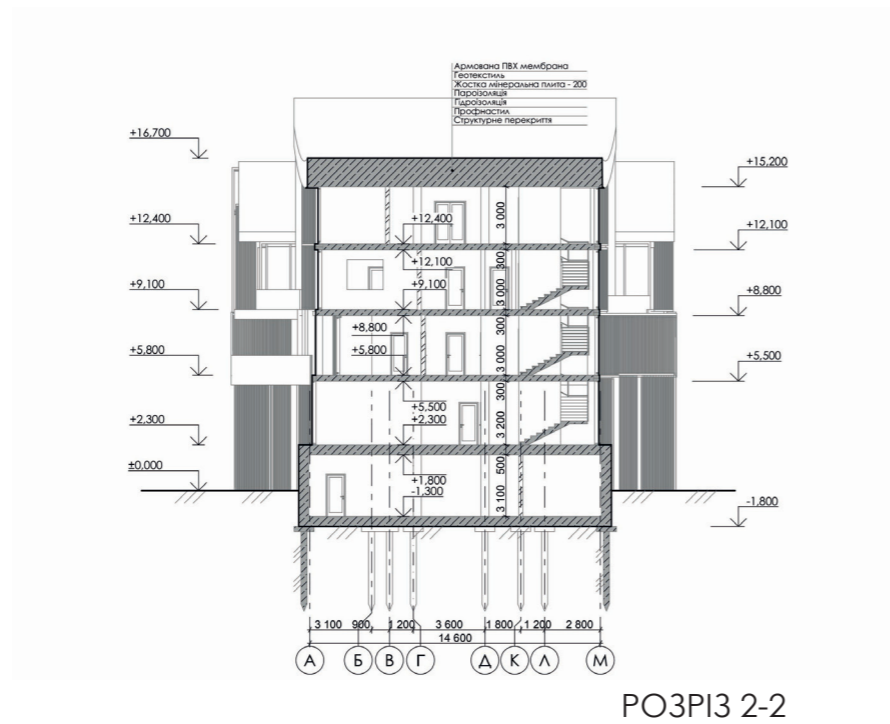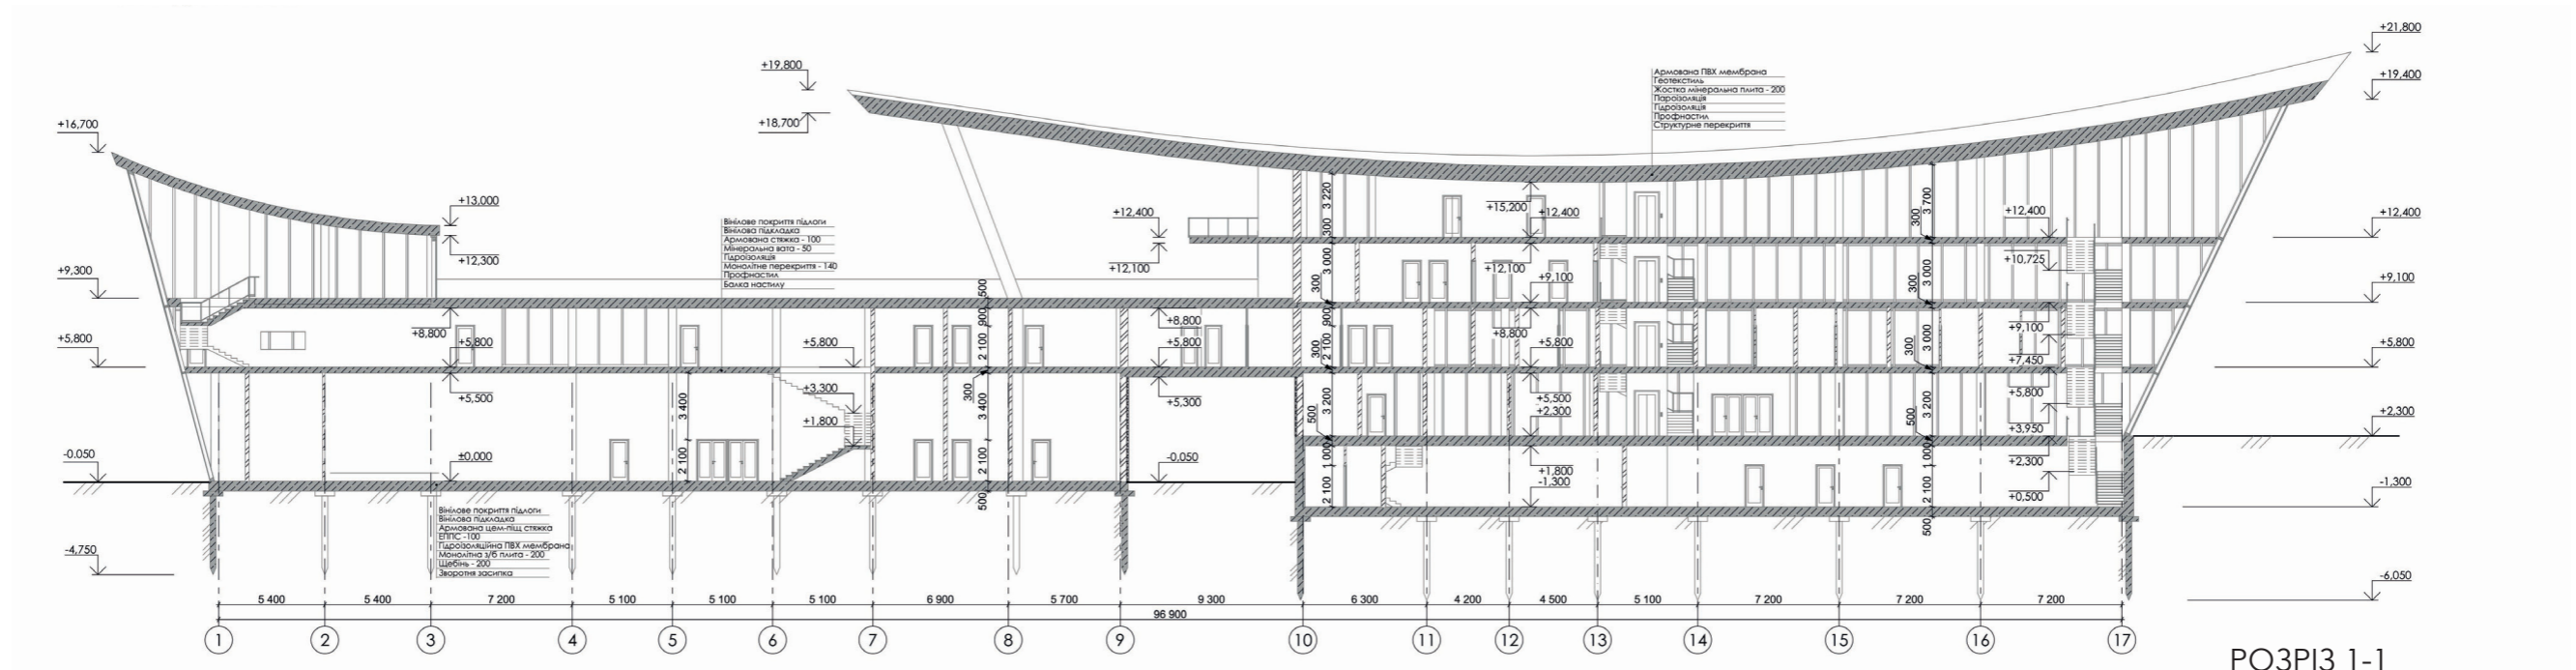


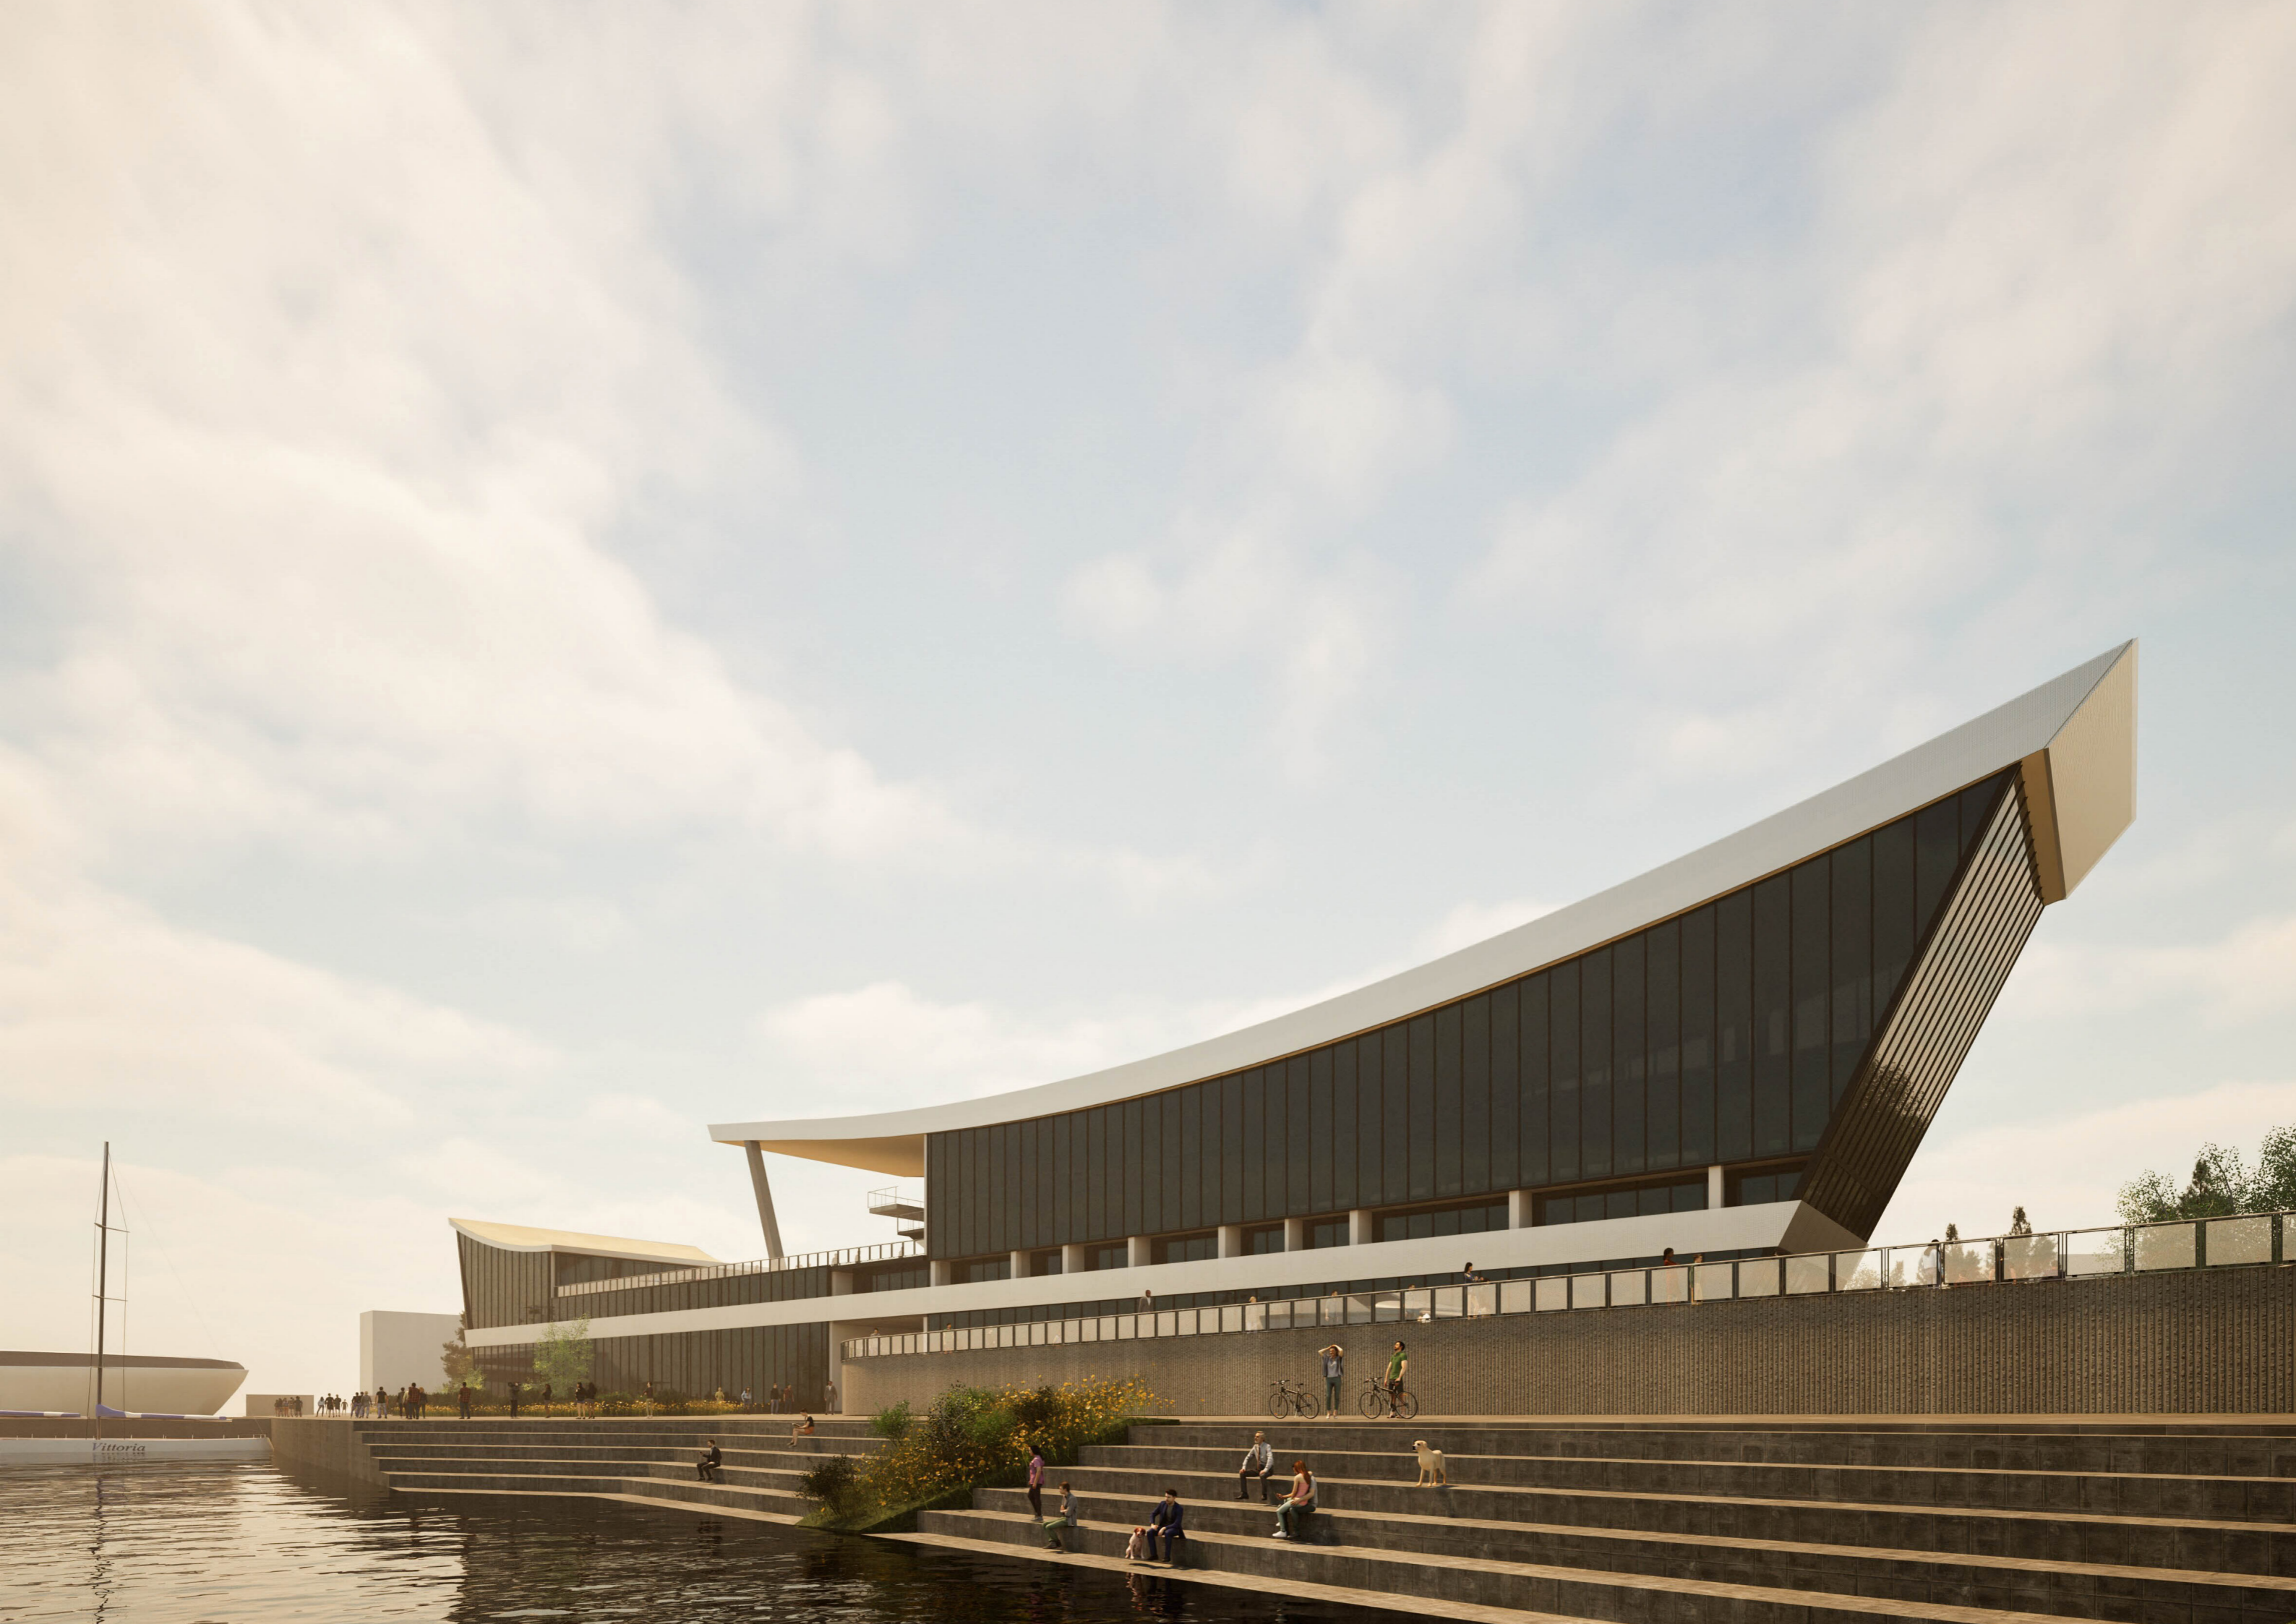


ДИЗАЙН ІНТЕР'ЄРУ




ПЛАН ПІДЛОГИ

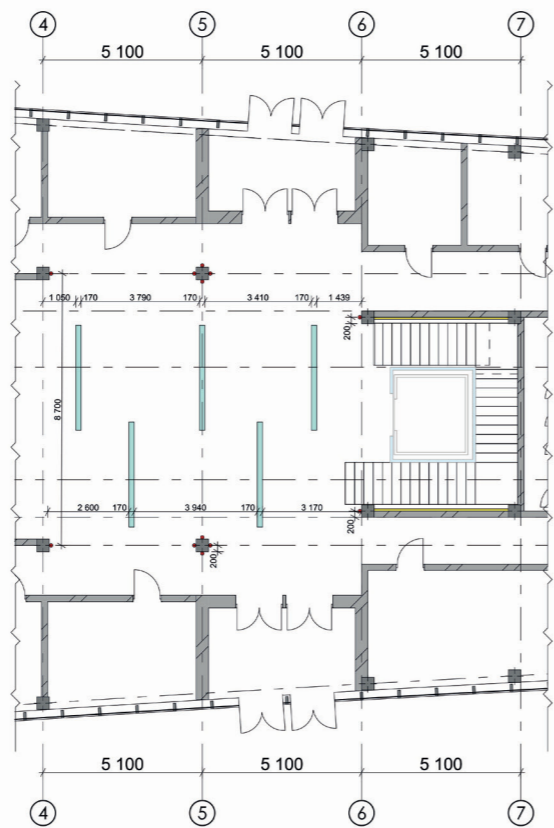


ПЛАН СТЕЛІ

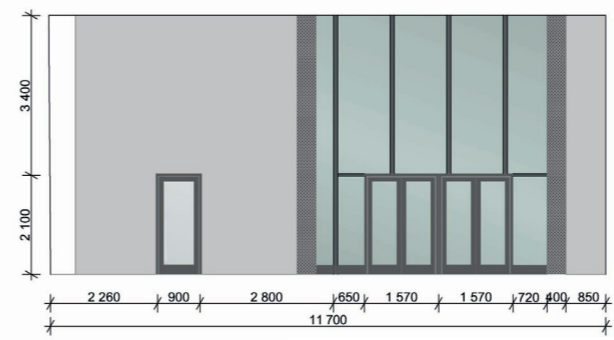


РОЗГОРТКА 1

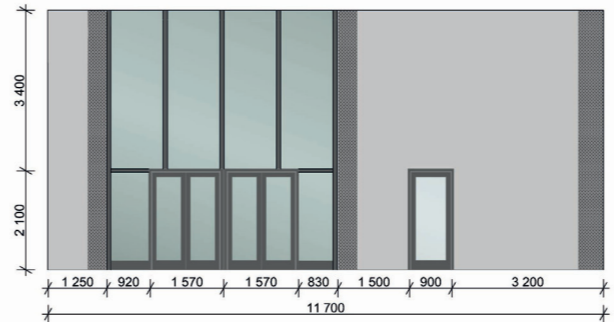

РОЗГОРТКА 3

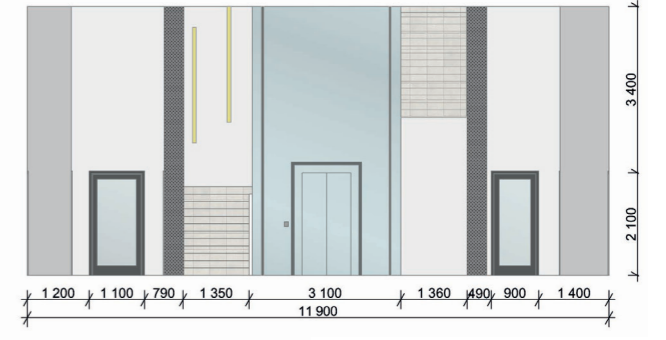

РОЗГОРТКА 3

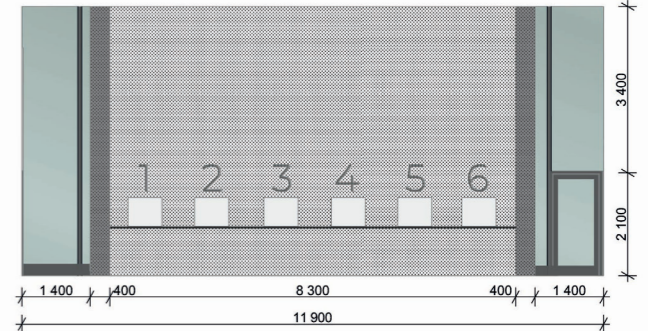

РОЗГОРТКА 4

