

**КВАЛІФІКАЦІЙНА ВИПУСКНА РОБОТА
НА ЗДОБУТТЯ ОСВІТНЬОГО СТУПЕНЯ
БАКАЛАВР АРХІТЕКТУРИ**

на тему:

«ГОТЕЛЬ У С. ПОЛЯНІ ЗАКАРПАТСЬКОЇ ОБЛАСТІ»


загальним обсягом **11** аркушів формату А1, пояснювальна записка **69** с.

Виконав: студент групи АРХ-22-1А
191 «Архітектура та містобудування»,
Освітньо-професійна програма «Архітектура та містобудування»
(шифр і назва спеціальності, освітньо-наукової програми)

Якунін Владислав В'ячеславович
(прізвище, ім'я, по батькові)

Керівник: доц. Третяк Максим Едуардович
(наук. ступінь, посада, прізвище, ім'я, по батькові)


Київ – 2026 р.

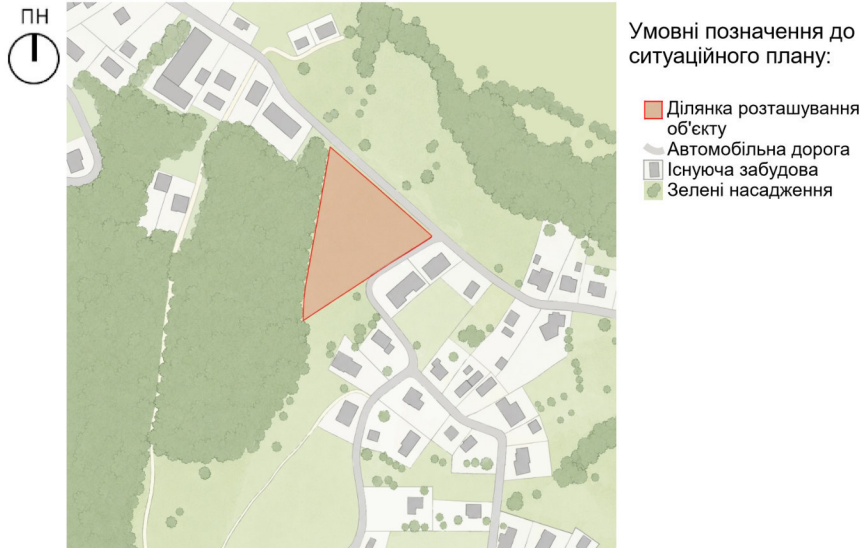

Фотофіксація ділянки



Ситуаційний план, М1:2000

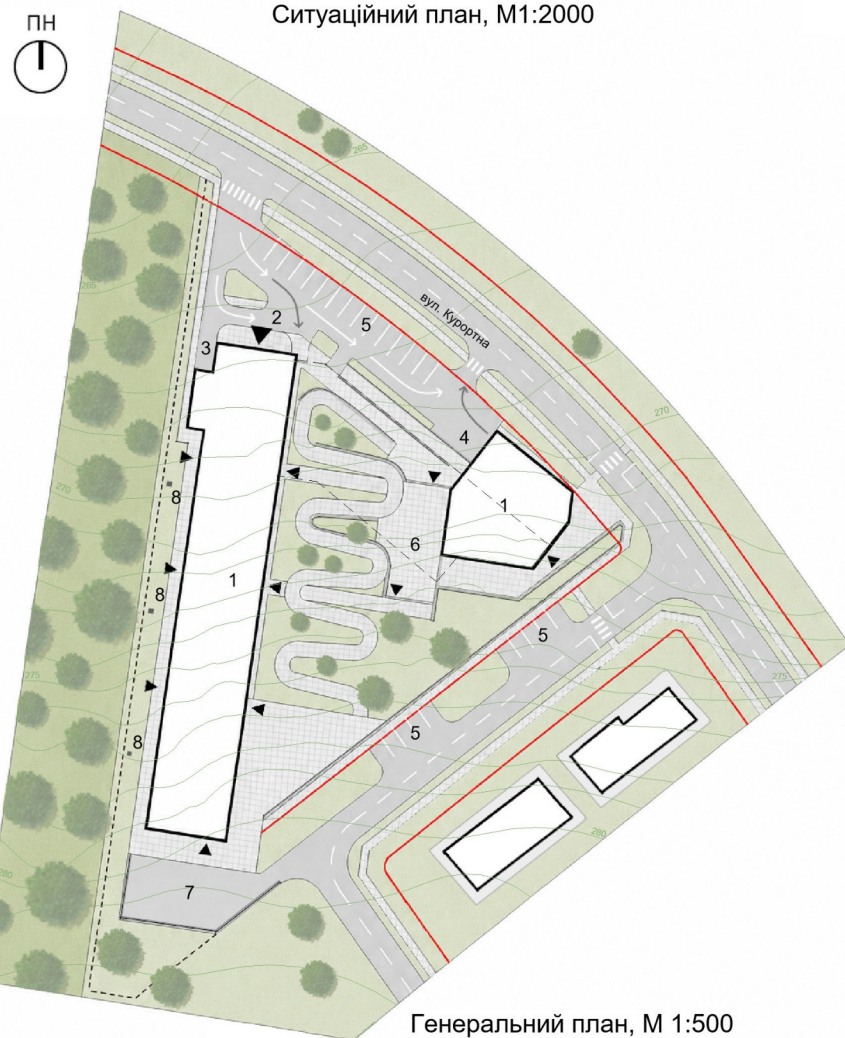

Генеральний план, М 1:500




Експлікація до генерального плану:

- Об'єкт проектування
- Зона висадки відвідувачів
- Проезд до розвантажувальної зони кафе
- Господарський майданчик
- Паркувальні місця
- Зона відпочинку
- Розворотний майданчик для пожежної машини
- Пожежні гідранти

Умовні позначення до генерального плану:


- Будівлі
- Автомобільні дороги
- Тротуарне мощення
- Дерева
- Червона лінія
- Огорожа ділянки
- Рух автомобілів
- В'їзд та виїзд з підземного паркінгу
- Підпірні стінки
- Головний вхід
- Додаткові входи

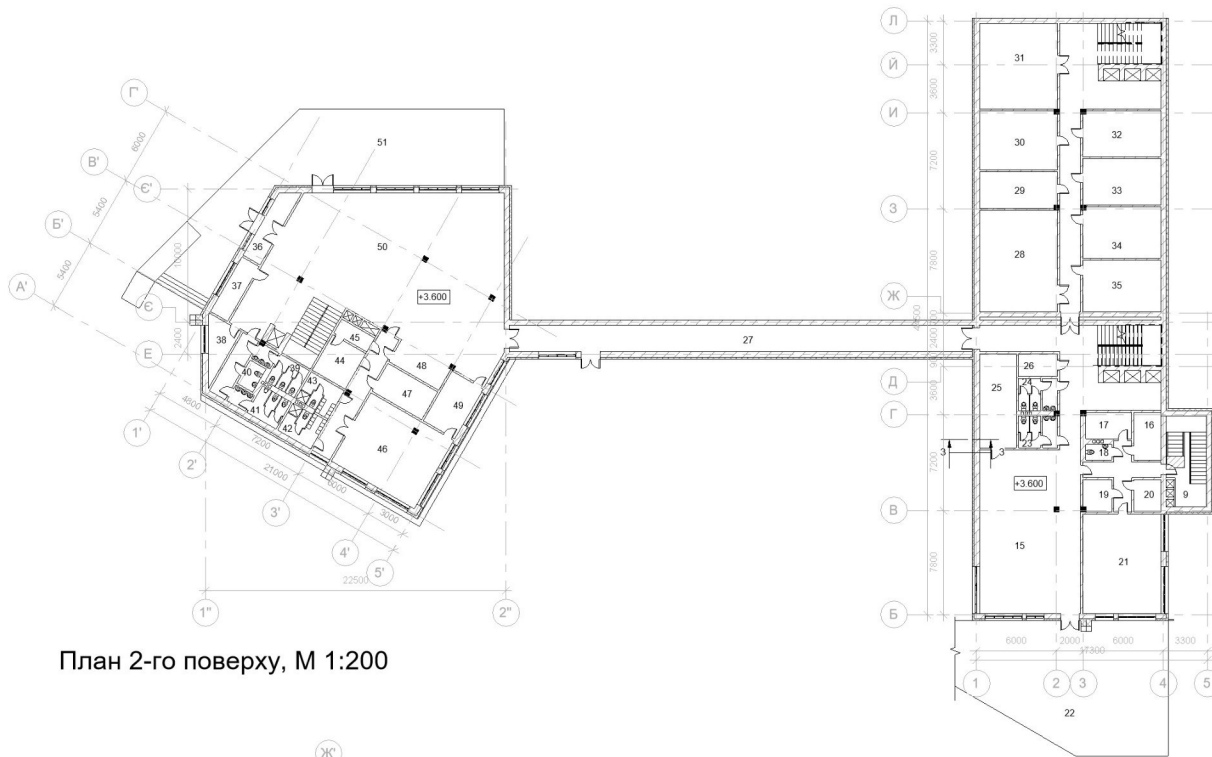

План 2-го поверху, М 1:200

Експлікація до плану 2-го поверху:

15. Зал кафе	88 м ²
16. Складське приміщення	7 м ²
17. Роздягальня для персоналу	7 м ²
18. Санітарний вузол	3 м ²
19. Мийна	5 м ²
20. Холодильна камера	5 м ²
21. Кухня	44 м ²
22. Літня тераса кафе	104 м ²
23. Чоловічий санітарний вузол	7 м ²
24. Жіночий санітарний вузол	7 м ²
25. Дитяча кімната	19 м ²
26. Комора	5 м ²
27. Прохідний коридор між готелем та рестораном	63 м ²
28. Медичний пункт	42 м ²
29. Інвентарна	11 м ²
30. Сушильно-прасувальна кімната	24 м ²
31. Пральня	34 м ²
32. Приміщення для зберігання чистої білизни	18 м ²
33. Приміщення для зберігання брудної білизни	18 м ²
34. Кімната персоналу	21 м ²
35. Кімната персоналу	21 м ²
36. Тамбур	8 м ²
37. Гардеробна	8 м ²
38. Комора	7 м ²
39. Жіночий санітарний вузол	16 м ²
40. Інклюзивний санітарний вузол	5 м ²
41. Чоловічий санітарний вузол	16 м ²
42. Чоловіча роздягальня з душовою	14 м ²
43. Жіноча роздягальня з душовою	14 м ²

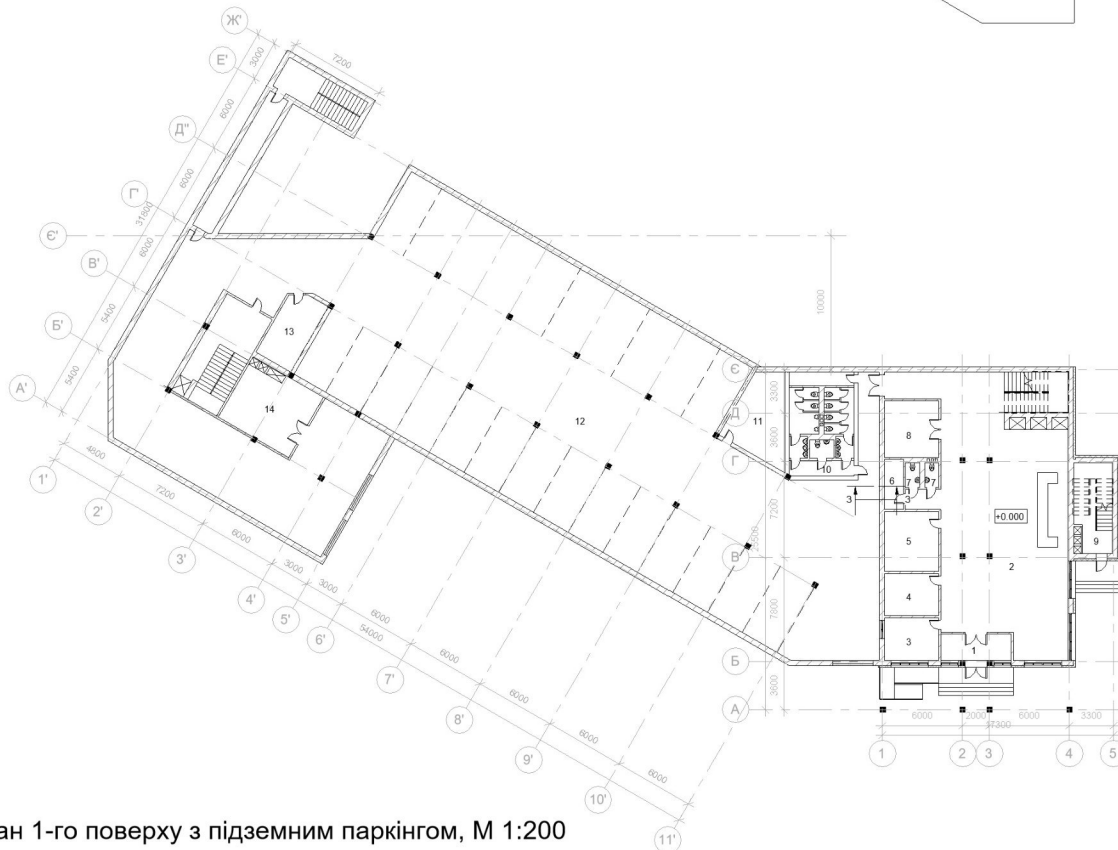


План 1-го поверху з підземним паркінгом, М 1:200

Експлікація до плану 1-го поверху:


1. Тамбур	10 м ²
2. Зона реєстрації та очікування	152 м ²
3. Кімната охорони	11 м ²
4. Приміщення для схову багажу	11 м ²
5. Кімната персоналу	15 м ²
6. Комора	4 м ²
7. Санітарний вузол	2 м ²
8. Сувенірний магазин	14 м ²
9. Розвантажувальна	18 м ²
10. Санітарний вузол	32 м ²
11. Допоміжне приміщення	22 м ²
12. Підземний паркінг (укриття)	630 м ²
13. Складське приміщення укриття	17 м ²
14. Складське приміщення ресторану з підйомниками	34 м ²

Експлікація до плану 3-го поверху:


52. Технічне приміщення	15 м ²	65. Жіноча роздягальня з душовою	20 м ²
53. Фінська сауна	10 м ²	66. Чоловіча роздягальня з душовою	20 м ²
54. Римська терма	10 м ²	67. Зона рецепції	35 м ²
55. Жіноча роздягальня з душовою	20 м ²	68. Лобі-бар	25 м ²
56. Чоловіча роздягальня з душовою	20 м ²	69. Інвентарна	7 м ²
57. Хамам	15 м ²		
58. Джакузі	15 м ²		
59. Зона відпочинку з басейном	350 м ²		
60. Соляна кімната	23 м ²		
61. Масажний кабінет	8 м ²		
62. Масажний кабінет	8 м ²		
63. Масажний кабінет	8 м ²		
64. Масажний кабінет	8 м ²		

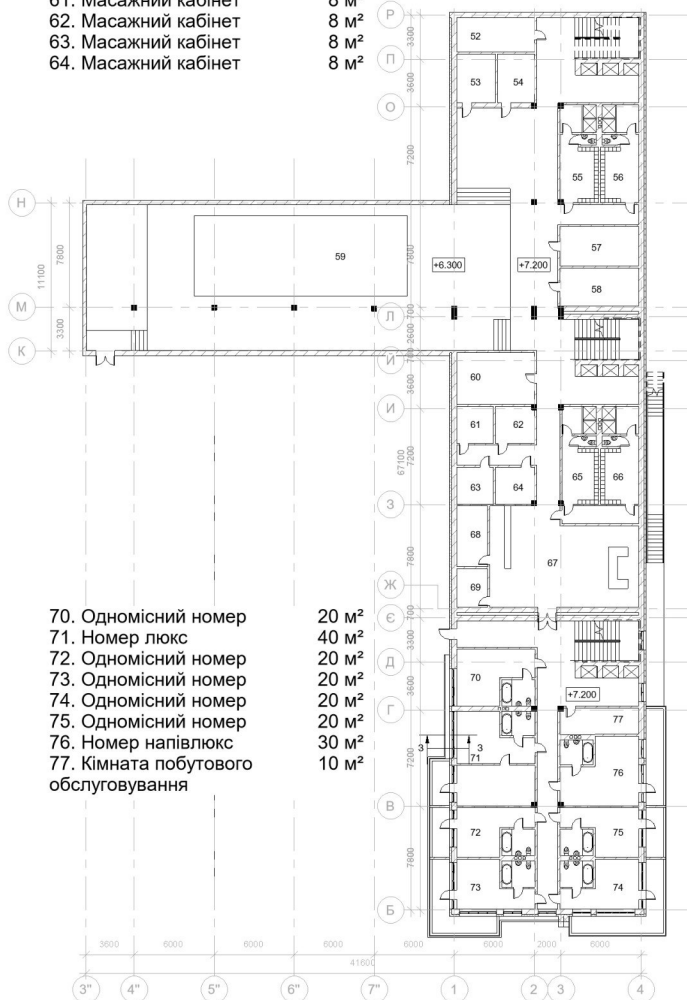

План 3-го поверху, М 1:200

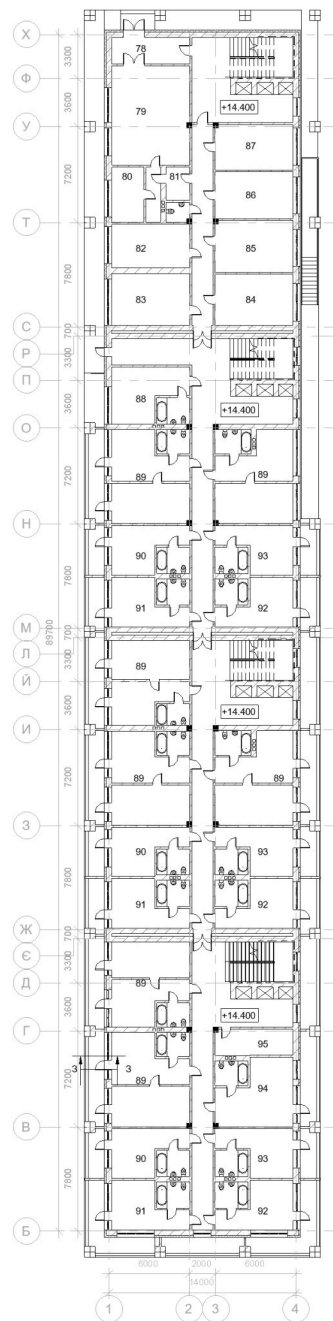

План 5-го поверху, М 1:200

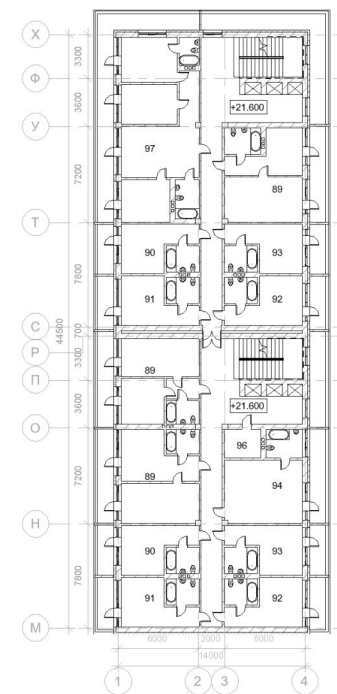

План 7-го поверху, М 1:200

Експлікація до плану 5-го та 7-го поверхів:

78. Тамбур	12 м ²
79. Магазин	44 м ²
80. Кімната персоналу	9 м ²
81. Складське приміщення	6 м ²
82. Бухгалтерія	19 м ²
83. Кімната для нарад	21 м ²
84. Кабінет директора	21 м ²
85. Кабінет заступника	19 м ²
86. Кабінет завгоспу	19 м ²
87. Архів	19 м ²
88. Одномісний номер	20 м ²
89. Номер люкс	40 м ²
90. Одномісний номер	20 м ²
91. Одномісний номер	20 м ²
92. Одномісний номер	20 м ²
93. Одномісний номер	20 м ²
94. Номер напівлюкс	30 м ²
95. Кімната побутового обслуговування	5 м ²
96. Кімната побутового обслуговування	5 м ²
97. Номер суперлюкс	80 м ²




Фасад в вісях X - A, М 1:200




Фасад в вісях 1"- 5, М 1:200


Фасад в вісях A - X, М 1:200

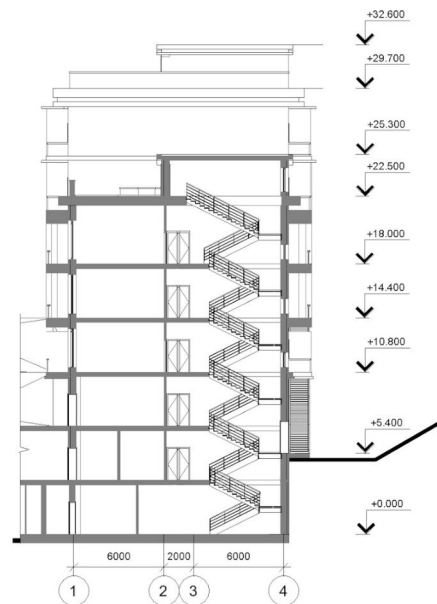

Розріз 1-1, М 1:200

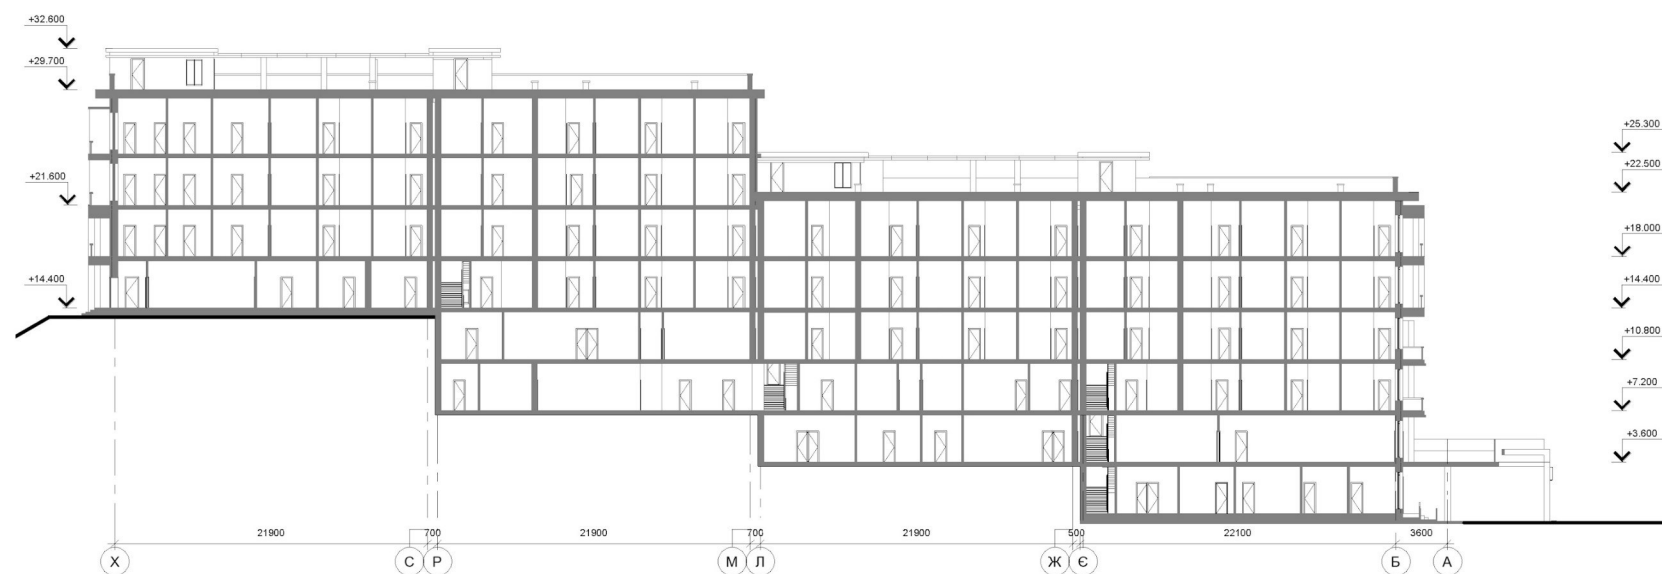

Розріз 2-2, М 1:200

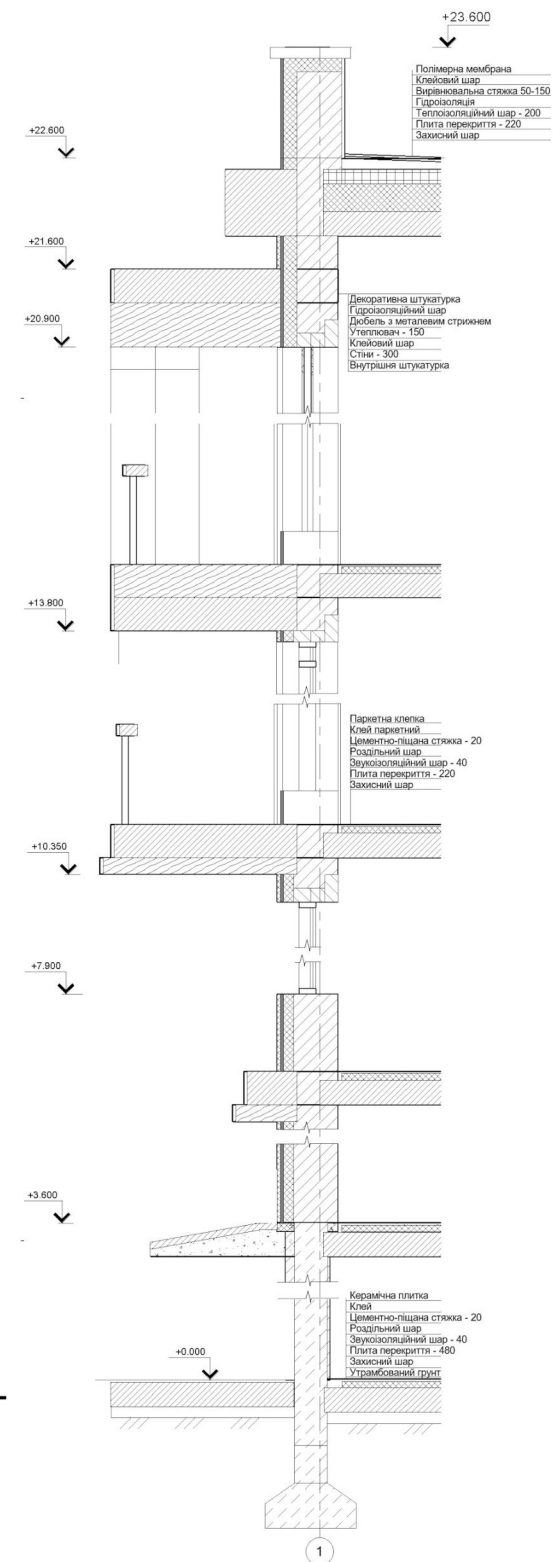

Розріз по стіні 3-3, М 1:25







Розгортка 1-2, M1:100




Розгортка 2-3, M1:100

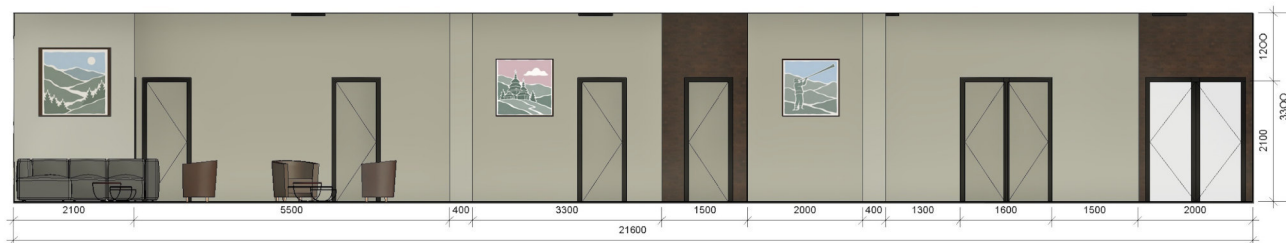


Розгортка 3-4, M1:100

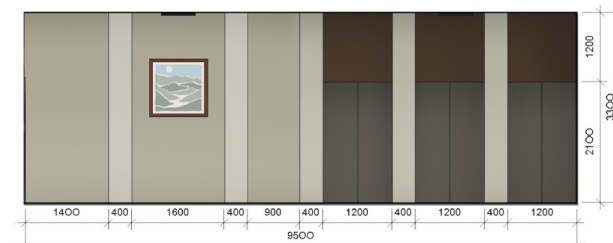

Розгортка 4-1, M1:100

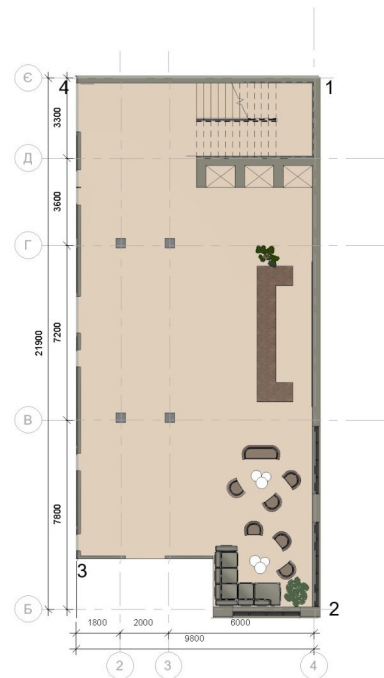

План підлоги, M 1:100

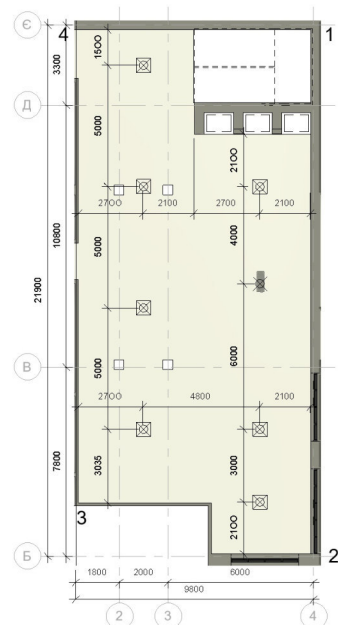

План стелі, M 1:100





