

**КВАЛІФІКАЦІЙНА ВИПУСКНА РОБОТА
НА ЗДОБУТТЯ ОСВІТНЬОГО СТУПЕНЯ
БАКАЛАВР АРХІТЕКТУРИ**

на тему:

«Молодіжний колівінг із коворкінг-простором у місті Харкові»

загальним обсягом 6 аркушів формату А1, пояснювальна записка 98 с.

Виконала: студентка групи АРХ-22-6
191 «Архітектура та містобудування»,
Освітньо-професійна програма «Архітектура та містобудування»
(шифр і назва спеціальності, освітньо-наукової програми)



Бондаренко Олександра Євгеніївна
(прізвище, ім'я, по батькові)

Керівник: доц. Желтовський Володимир Васильович
Рецензент: кандидат архітектури, доцент Завада Віктор Тимофійович
(наук. ступінь, посада, прізвище, ім'я, по батькові)

Київ – 2026 р.



Молодіжний Колівінг Із Коворкінг-Простором У Місті Харкові

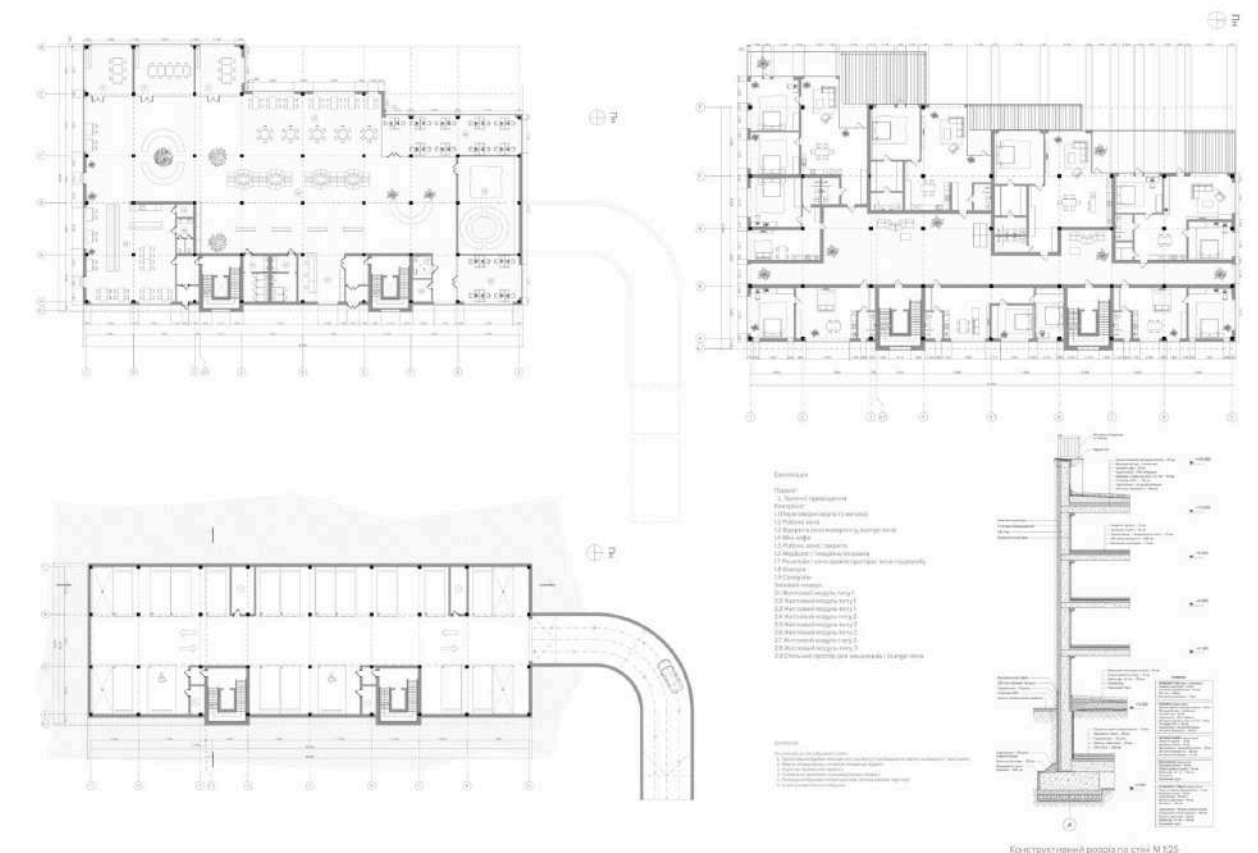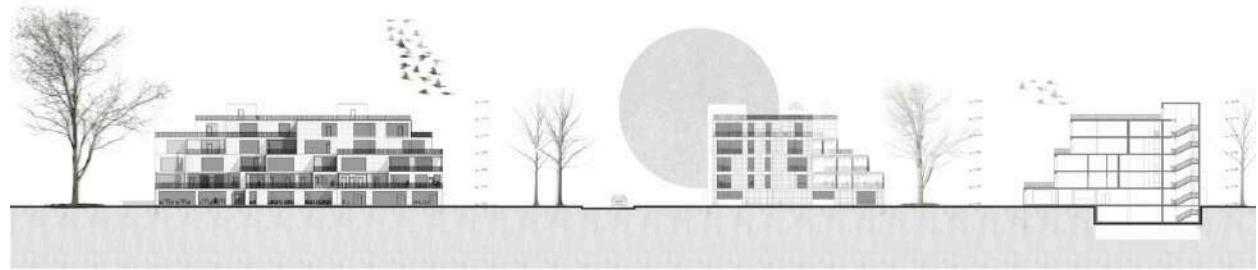



Генеральний план М 1:500




Аксометрична схема

Експлікація

Експлікація до містобудівної схеми

1. Проектована будівля молодіжного колівінгу з громадським хабом та коворкінг-простором.
2. Вхідна площа перед головним входом до будівлі.
3. Спуск до підземного паркінгу.
4. Озеленена територія з рекреаційними зонами.
5. Пішохідний бульвар та прогулянкові зв'язки вздовж території.
6. Існуюча навколишня забудова.

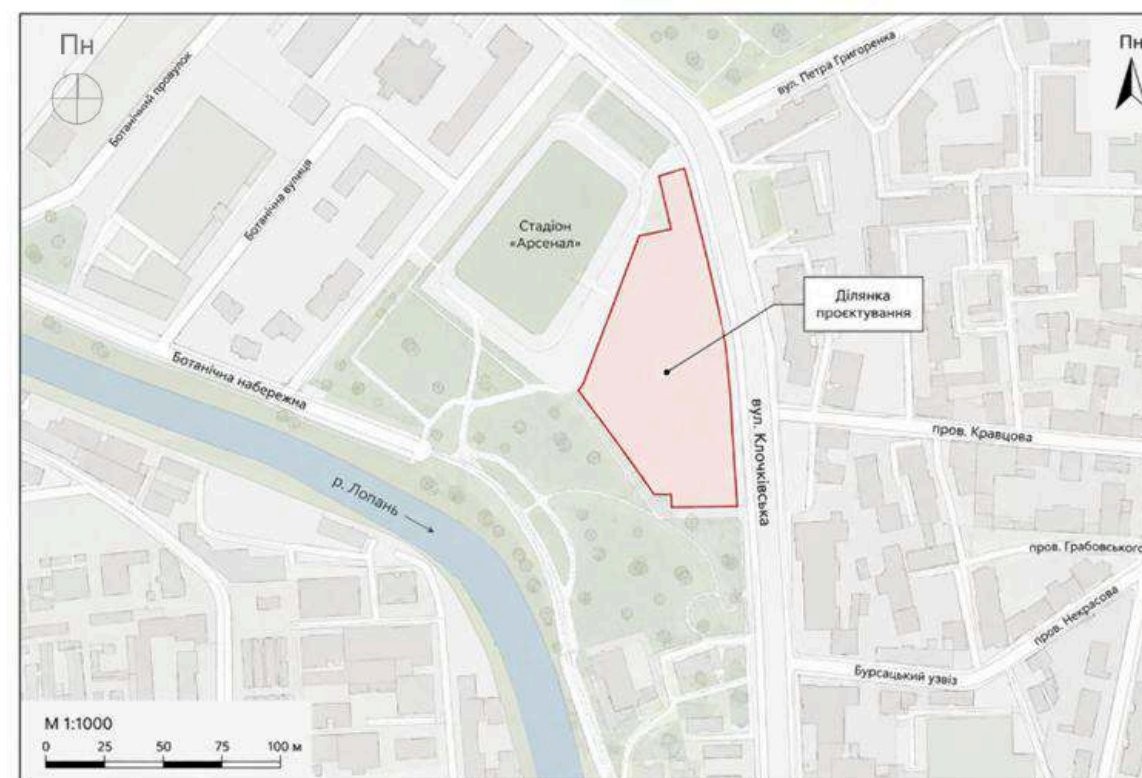

Ситуаційний план М 1:2000






План 1-го поверху М 1:200




План типового поверху М 1:200

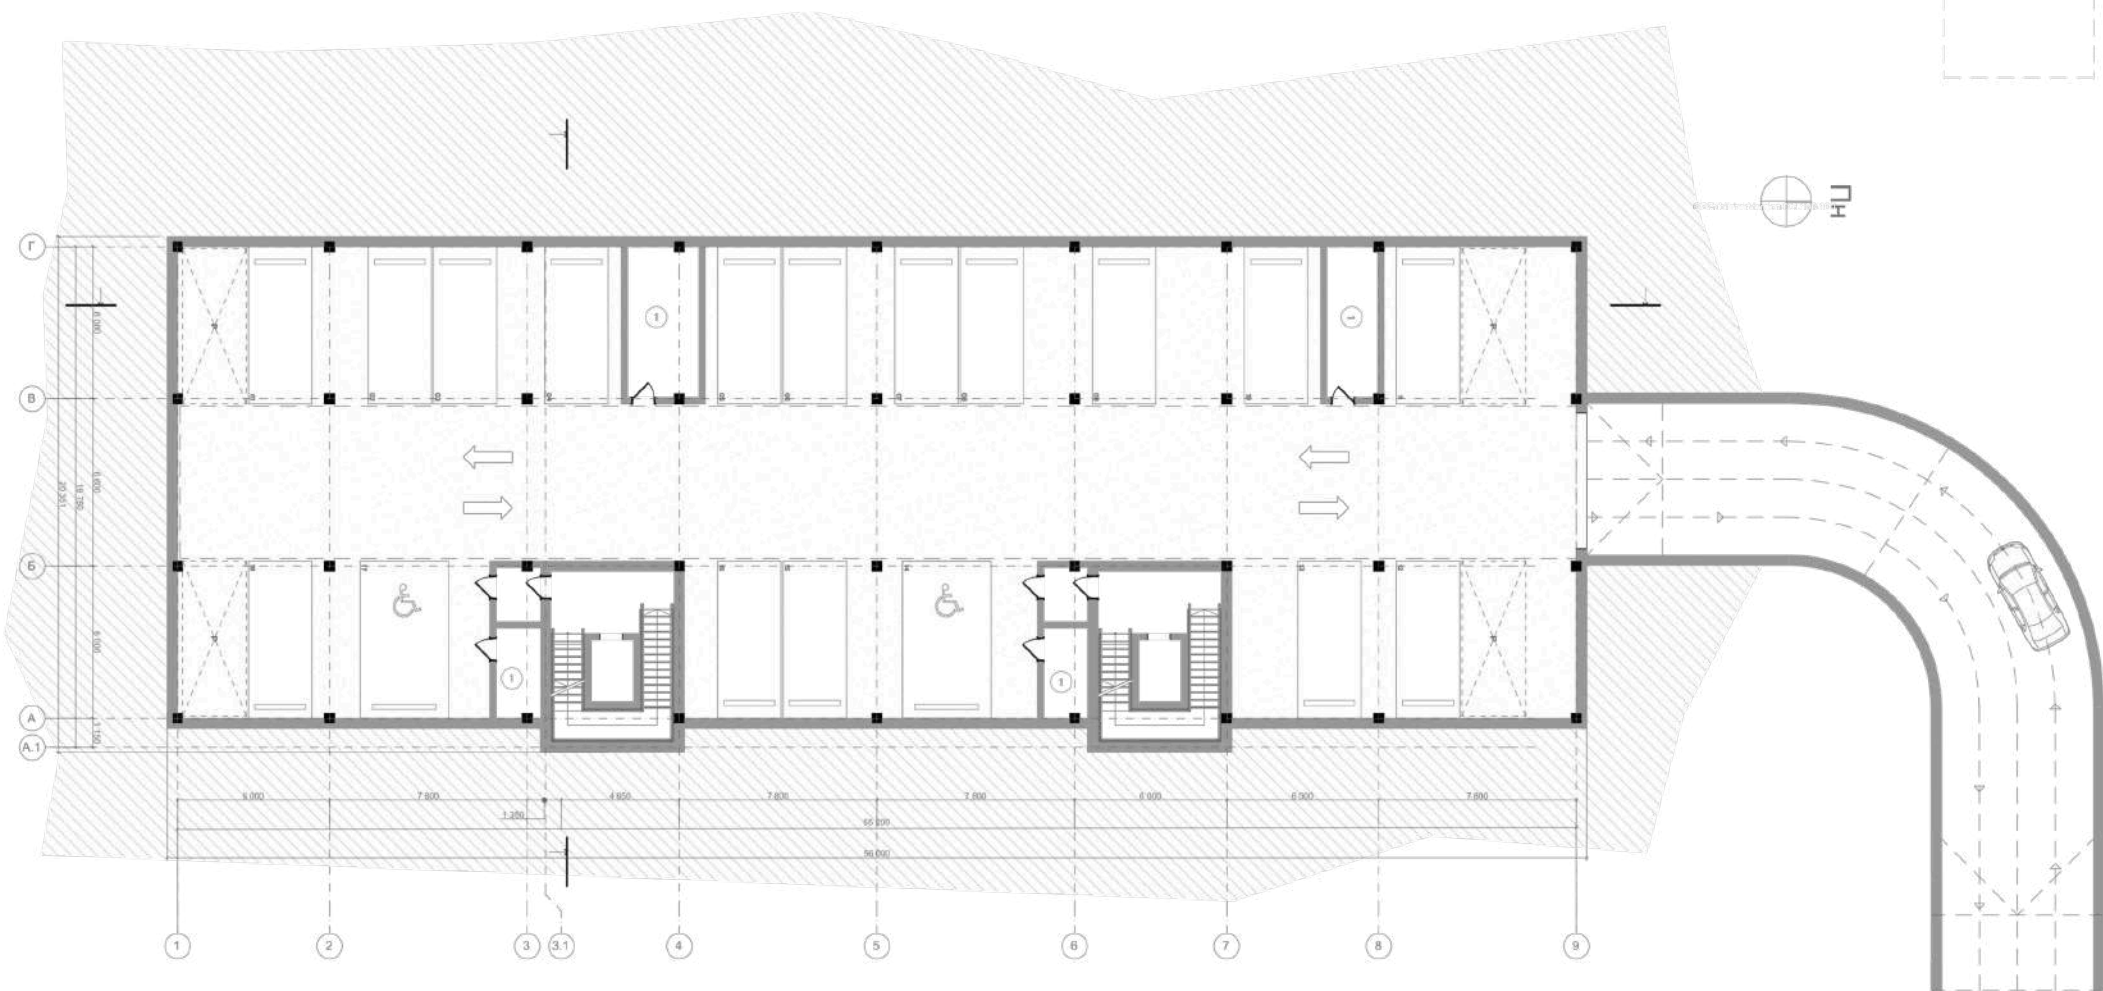

План підземного поверху М 1:200

Експлікація

- Паркінг:
- 1. Технічні приміщення
- Коворкінг:
- 1.1 Переговорні (мала та велика)
- 1.2 Робоча зона
- 1.3 Відкрита зона коворкінгу, lounge-зона
- 1.4 Міні-кафе
- 1.5 Робоча зона/ закрита
- 1.6 Медіазал / лекційно-кінозала
- 1.7 Рецепція / зона адміністратора/ зона гардеробу
- 1.8 Комори
- 1.9 Санвузли
- Типовий поверх
- 2.1 Житловий модуль типу 1
- 2.2 Житловий модуль типу 1
- 2.3 Житловий модуль типу 1
- 2.4 Житловий модуль типу 2
- 2.5 Житловий модуль типу 2
- 2.6 Житловий модуль типу 2
- 2.7 Житловий модуль типу 3
- 2.8 Житловий модуль типу 3
- 2.9 Спільний простір для мешканців / lounge-зона

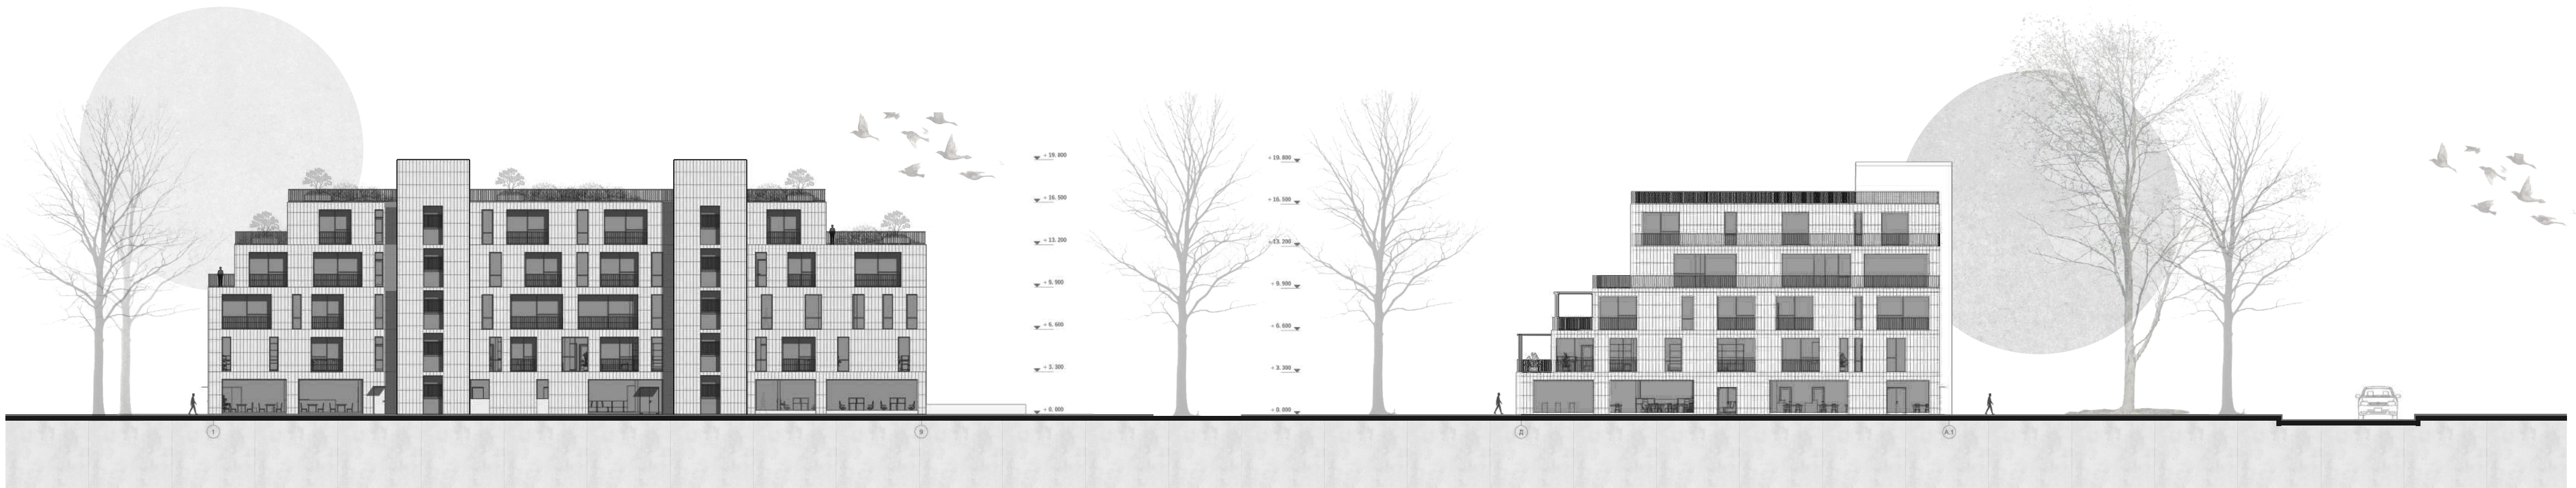


Фасад 1-9 М 1:200

Фасад Д-А.1 М 1:200




Фасад 9-1 М 1:200


Фасад А.1-Д М 1:200

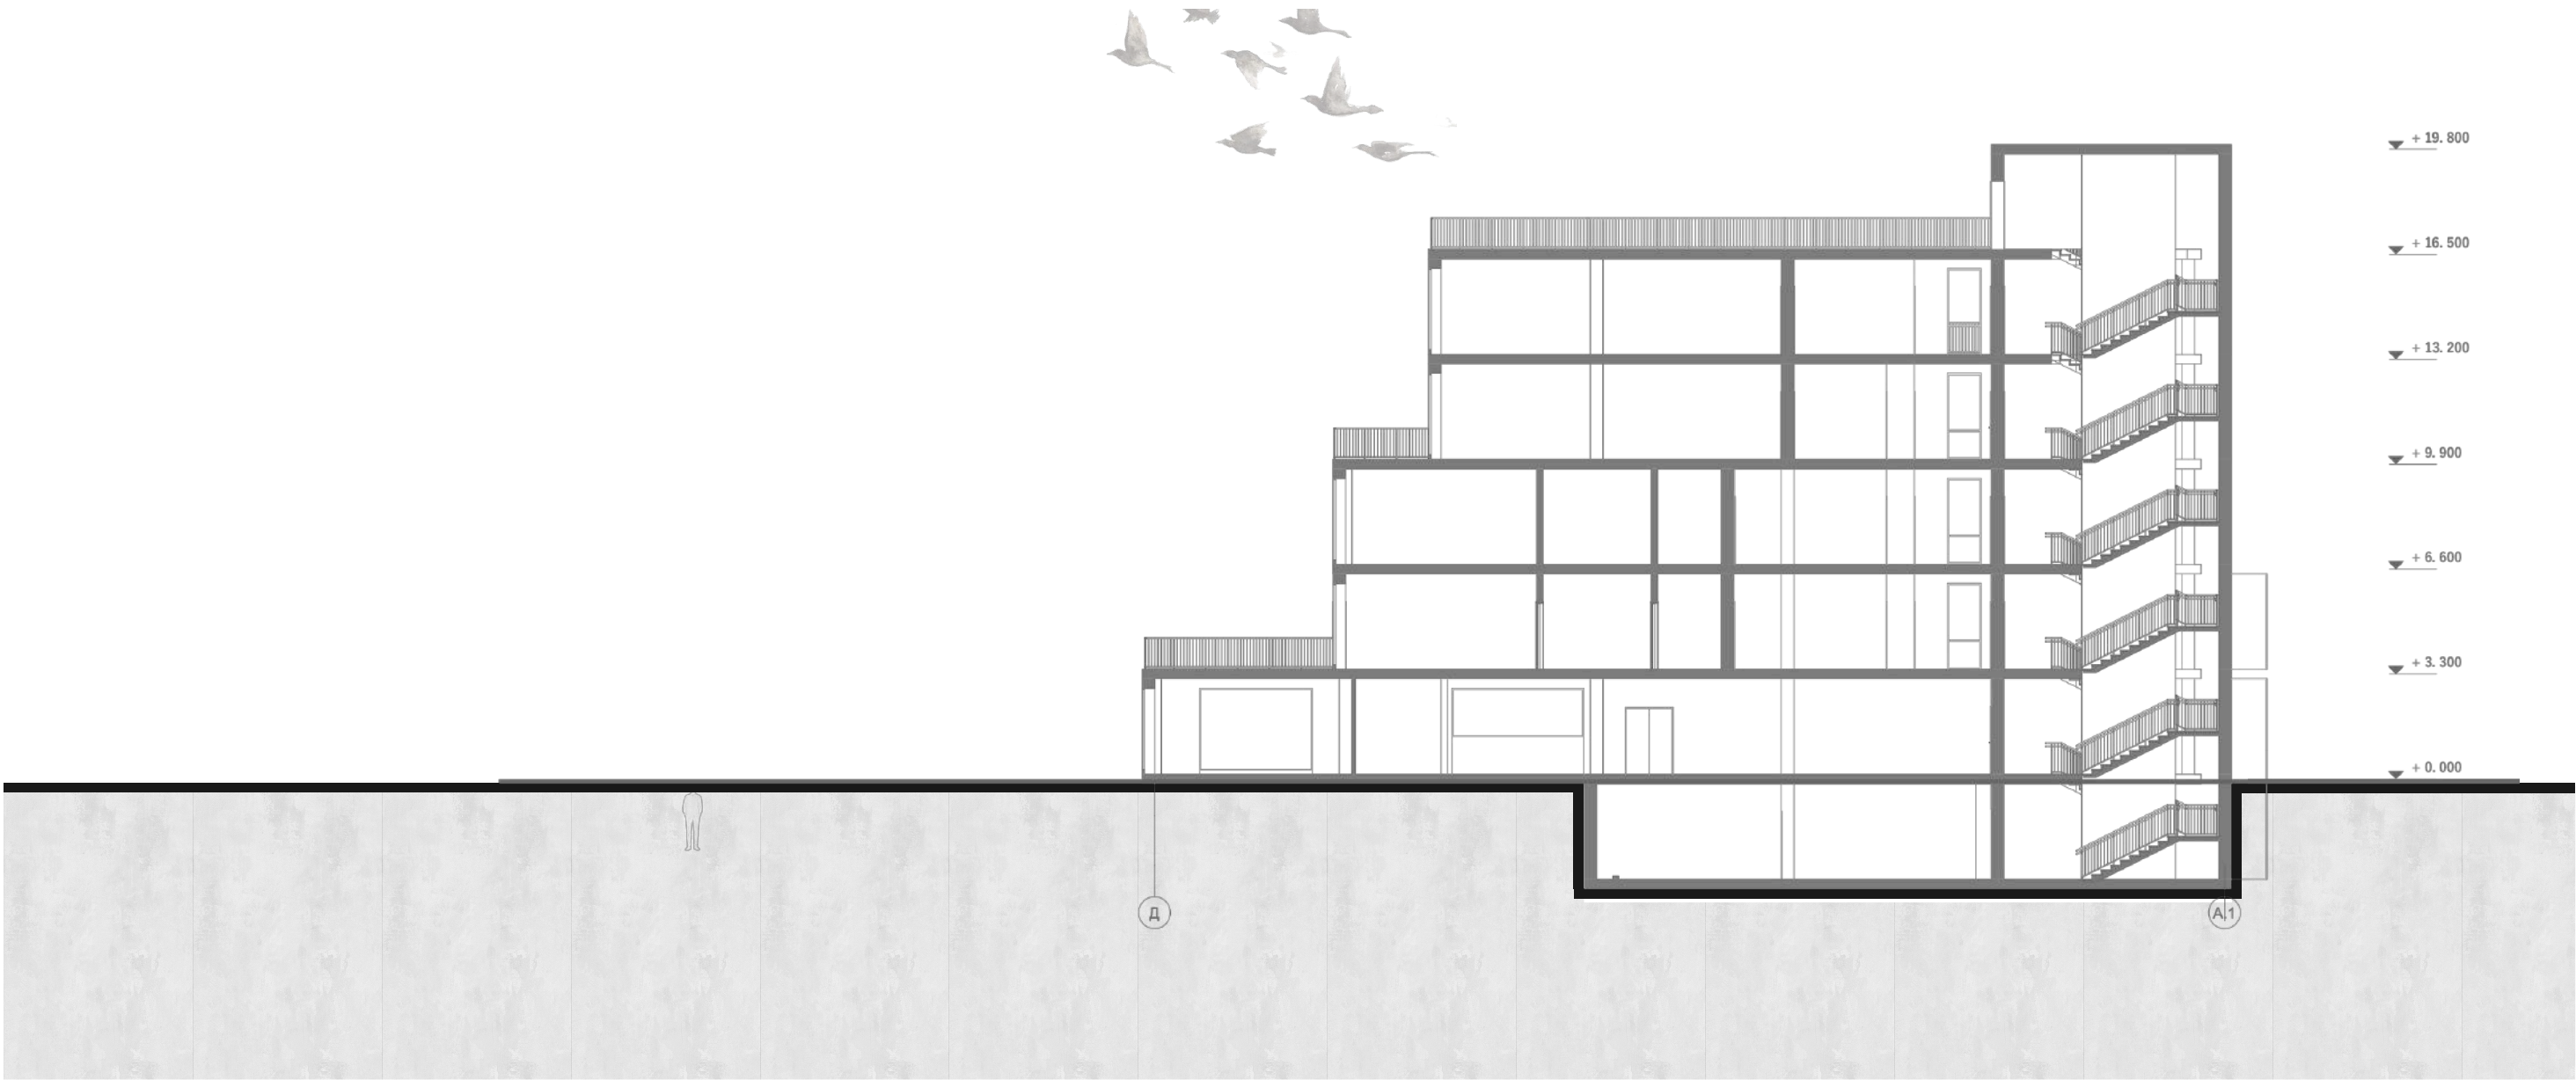

Розріз Д-А1 М 1:200

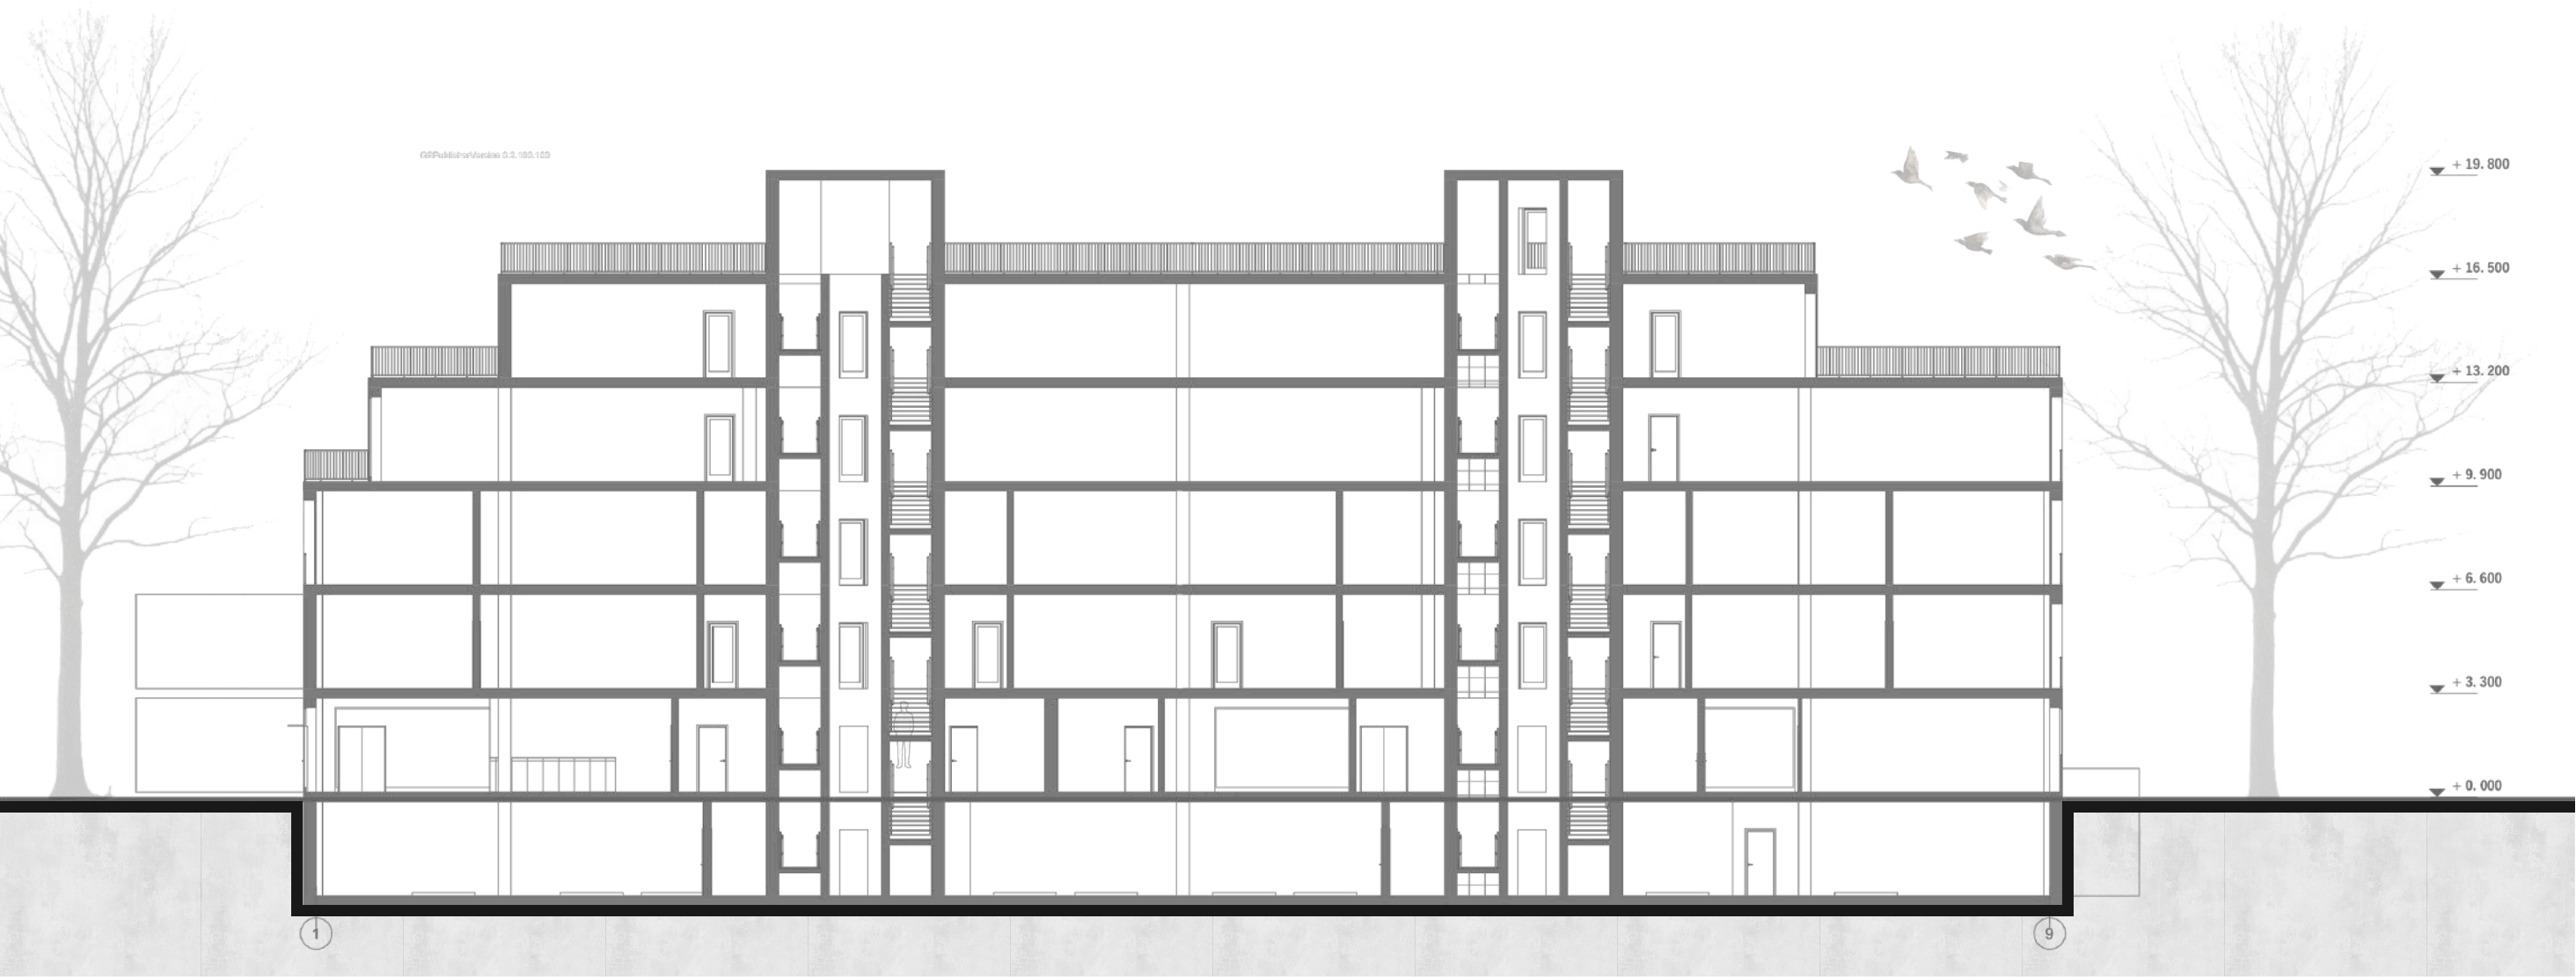

Розріз 1-9 М 1:200

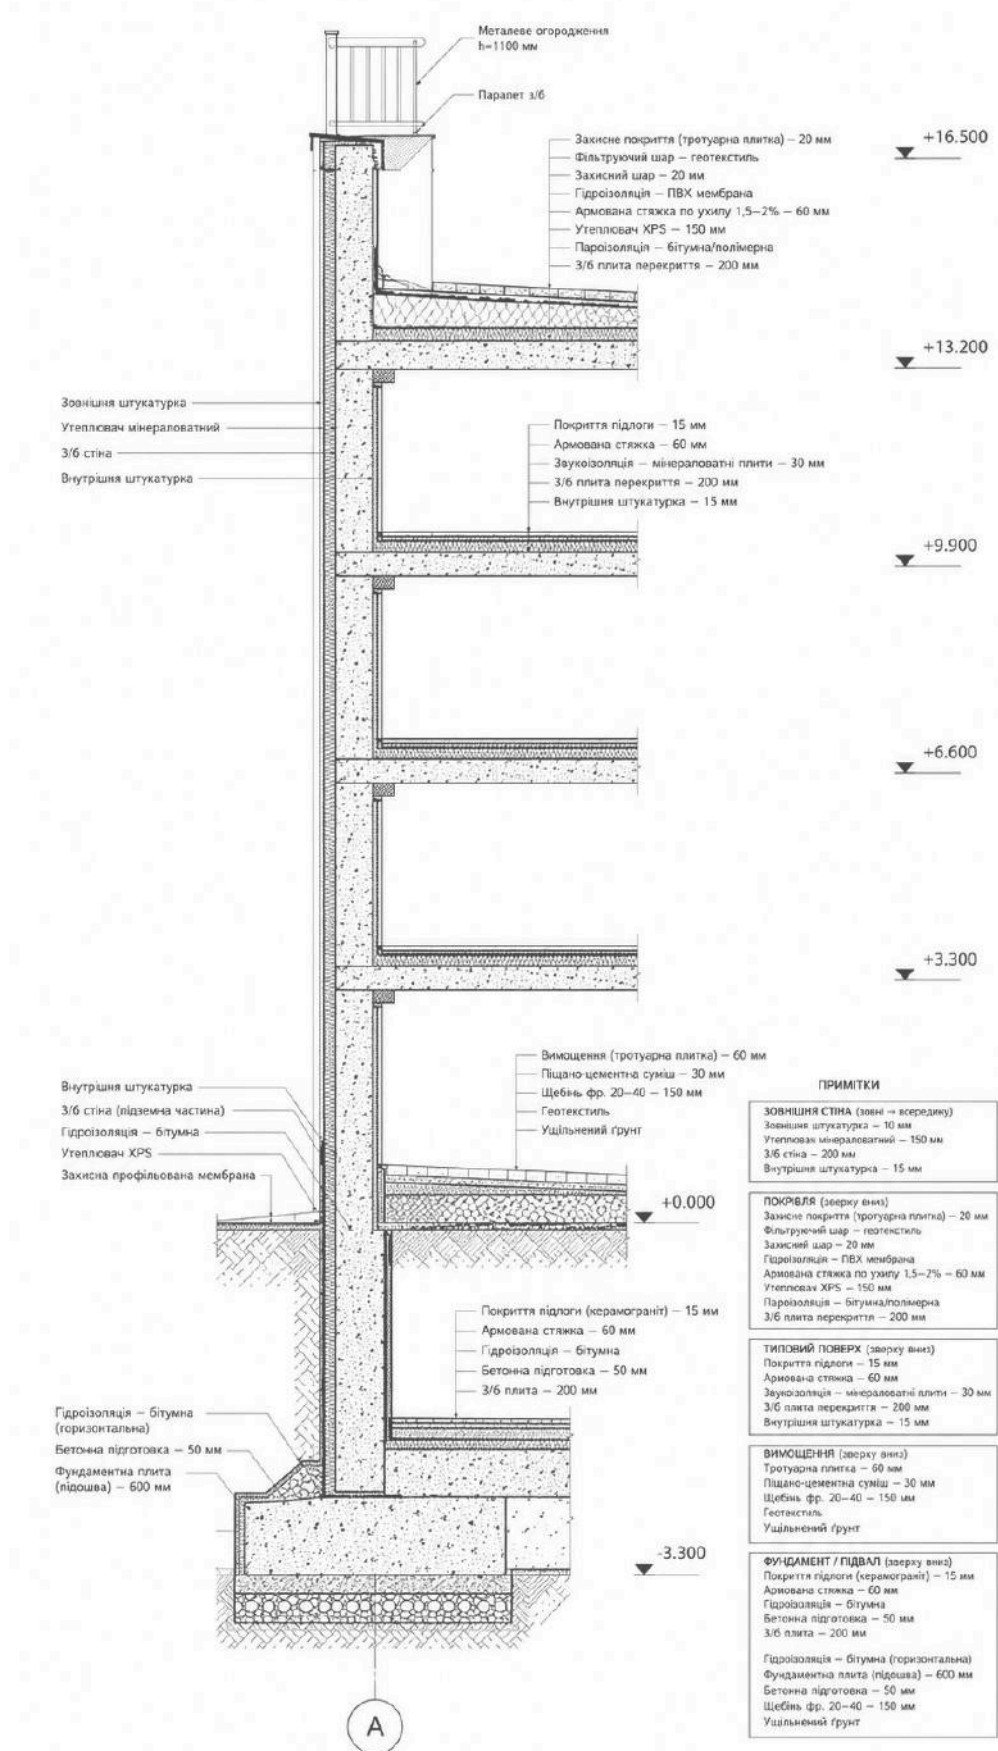


Конструктивний розріз по стіні М 1:25






Розгорка стіни Г-Б/6 М 1:50

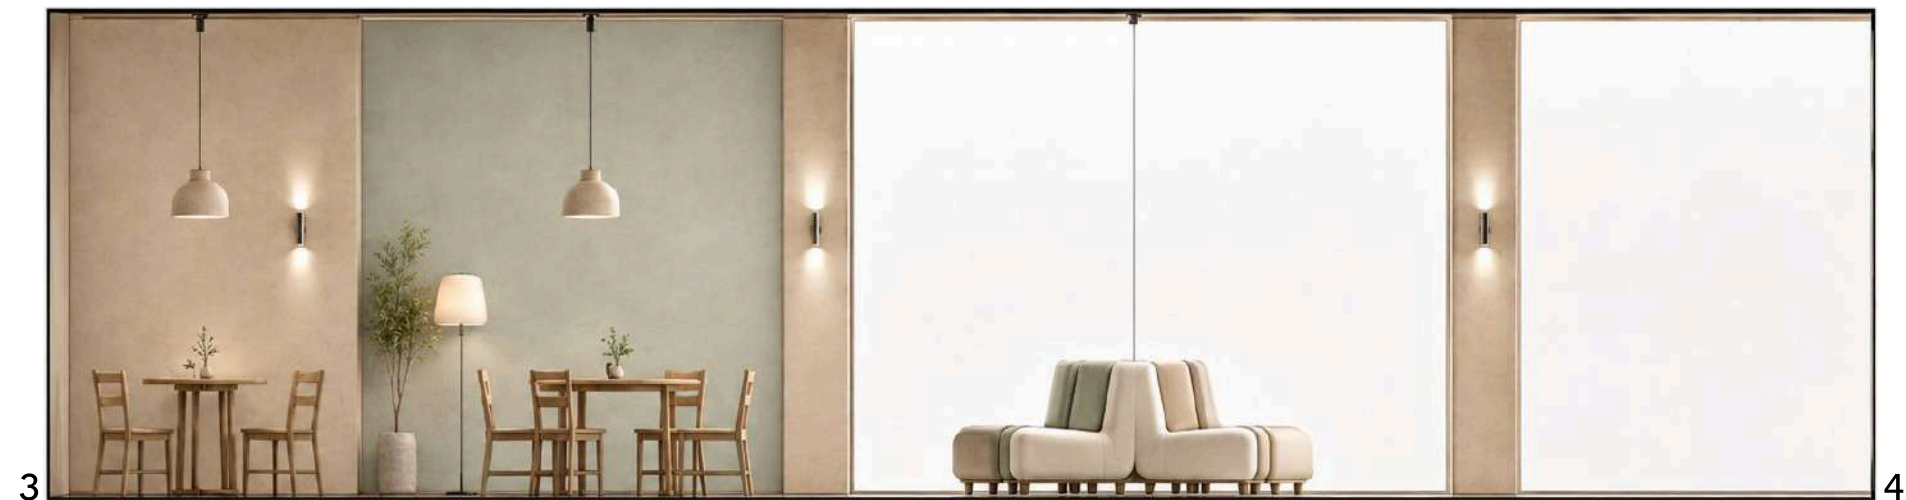

Розгорка стіни Г-Б/6 М 1:50



Розгорка стіни Г-Б/6 М 1:50

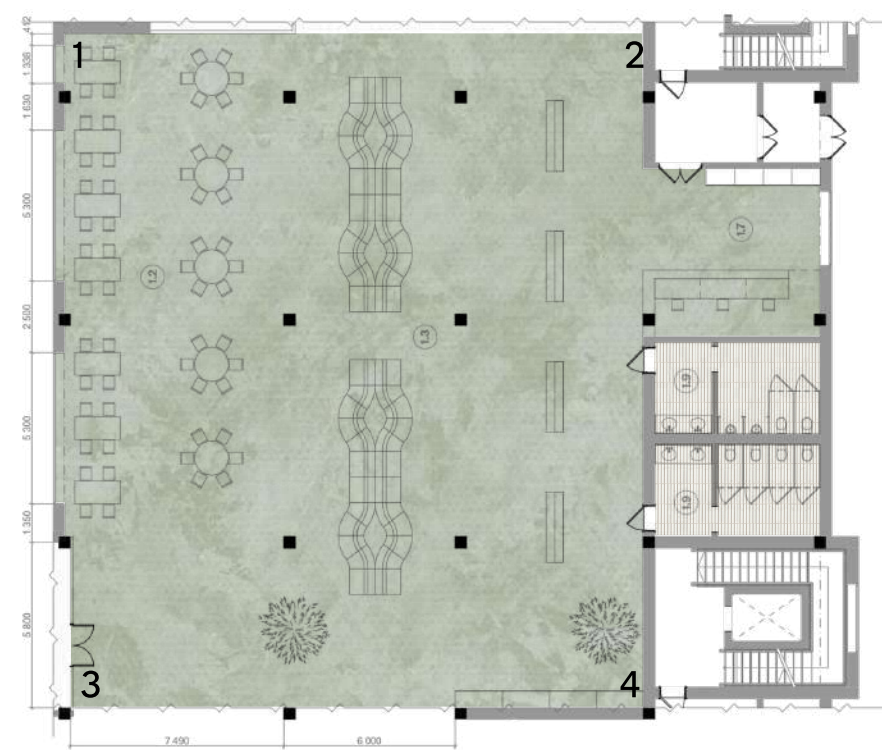

План підлоги М 1:50



План стелі М 1:50

