ГОТЕЛЬНИЙ КОМПЛЕКС З СПЕЦІАЛІЗОВАНИМИ ЗАСОБАМИ РОЗМІЩЕННЯ БІЖЕНЦІВ ТА ПЕРЕСЕЛЕНЦІВ НА 100 МІСЦЬ в м.КИЇВ

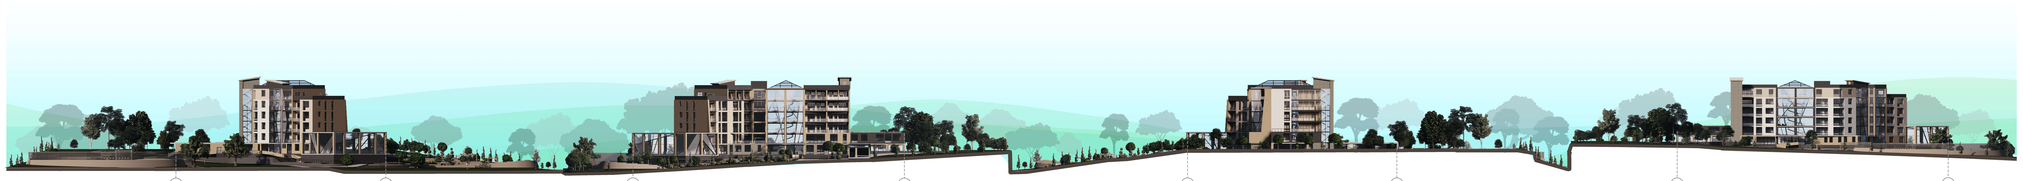

ФАСАД В ОСЯХ 13-1/А *м 1:200*

ФАСАД В ОСЯХ А-Т *м 1:200*

ФАСАД В ОСЯХ 1/А-13 *м 1:200*

ФАСАД В ОСЯХ Т-А *м 1:200*

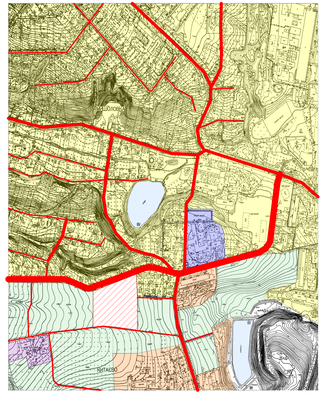

СИТУАЦІЙНИЙ ПЛАН *м 1:2000*

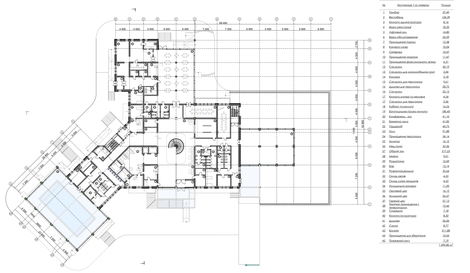

ПЛАН 1-ГО ПОВЕРХУ *м 1:200*

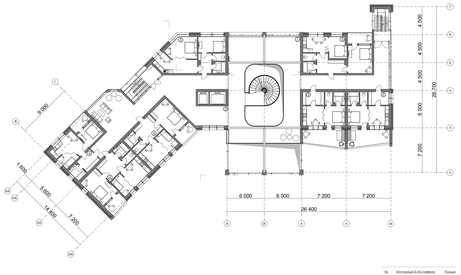

ПЛАН 3-5ГО ПОВЕРХУ *м 1:100*

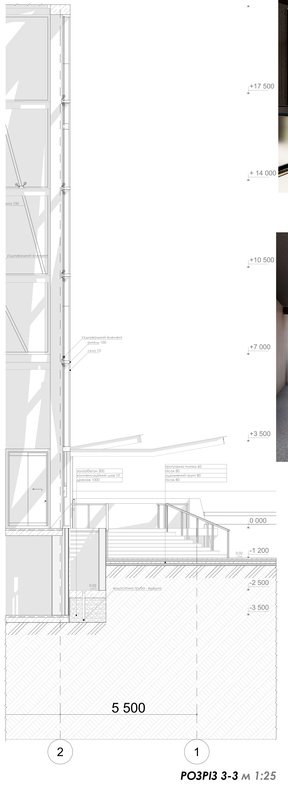

РОЗРІЗ 3-3 *м 1:25*

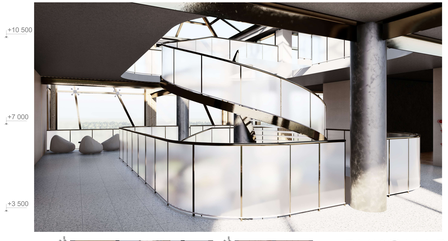

РОЗГОРТКА В-Д *м 1:100*

РОЗГОРТКА Б-В *м 1:100*

РОЗГОРТКА А-Б *м 1:100*

РОЗГОРТКА А-А *м 1:100*

ПЛАН ПІДЛОГИ *м 1:100*

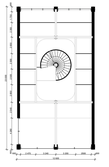

ПЛАН СТЕЛІ *м 1:100*

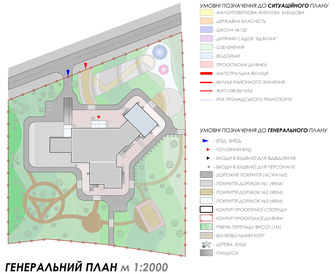

ГЕНЕРАЛЬНИЙ ПЛАН *м 1:2000*

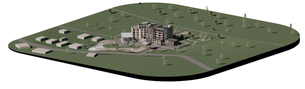

АКСАНОМЕТРИЧНА СХЕМА ОТОЧЕННЯ

ПЛАН -1ГО ПОВЕРХУ *м 1:200*

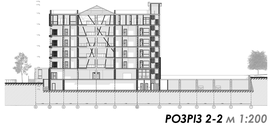

РОЗРІЗ 2-2 *м 1:200*

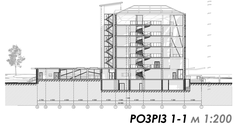

РОЗРІЗ 1-1 *м 1:200*

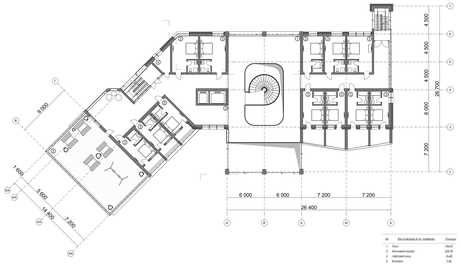

ПЛАН 2-ГО ПОВЕРХУ *м 1:200*

ПЛАН 6-ГО ПОВЕРХУ *м 1:100*

ВИКОНАВ СТУДЕНТ ГРУПИ АРХ 41-Б
ПУСТОВАР ВАДИМ

КЕРІВНИК:
ІНОСОВА ТЕТЯНА ЮРІЇВНА.