

КВАЛІФІКАЦІЙНА РОБОТА НА ЗДОБУТТЯ
ОСВІТНЬОГО СТУПЕНЯ БАКАЛАВР

на тему:
«Реабілітаційний центр в місті
Києві»


Виконала: студентка групи арх-20-6
191 «Архітектура та містобудування»,
(шифр і назва спеціальності, спеціалізації)


Протасова Софія Юріївна

Керівник: доцент Желтовський Володимир Васильович



Рецензент кафедра ДАС

Київ 2024 р.

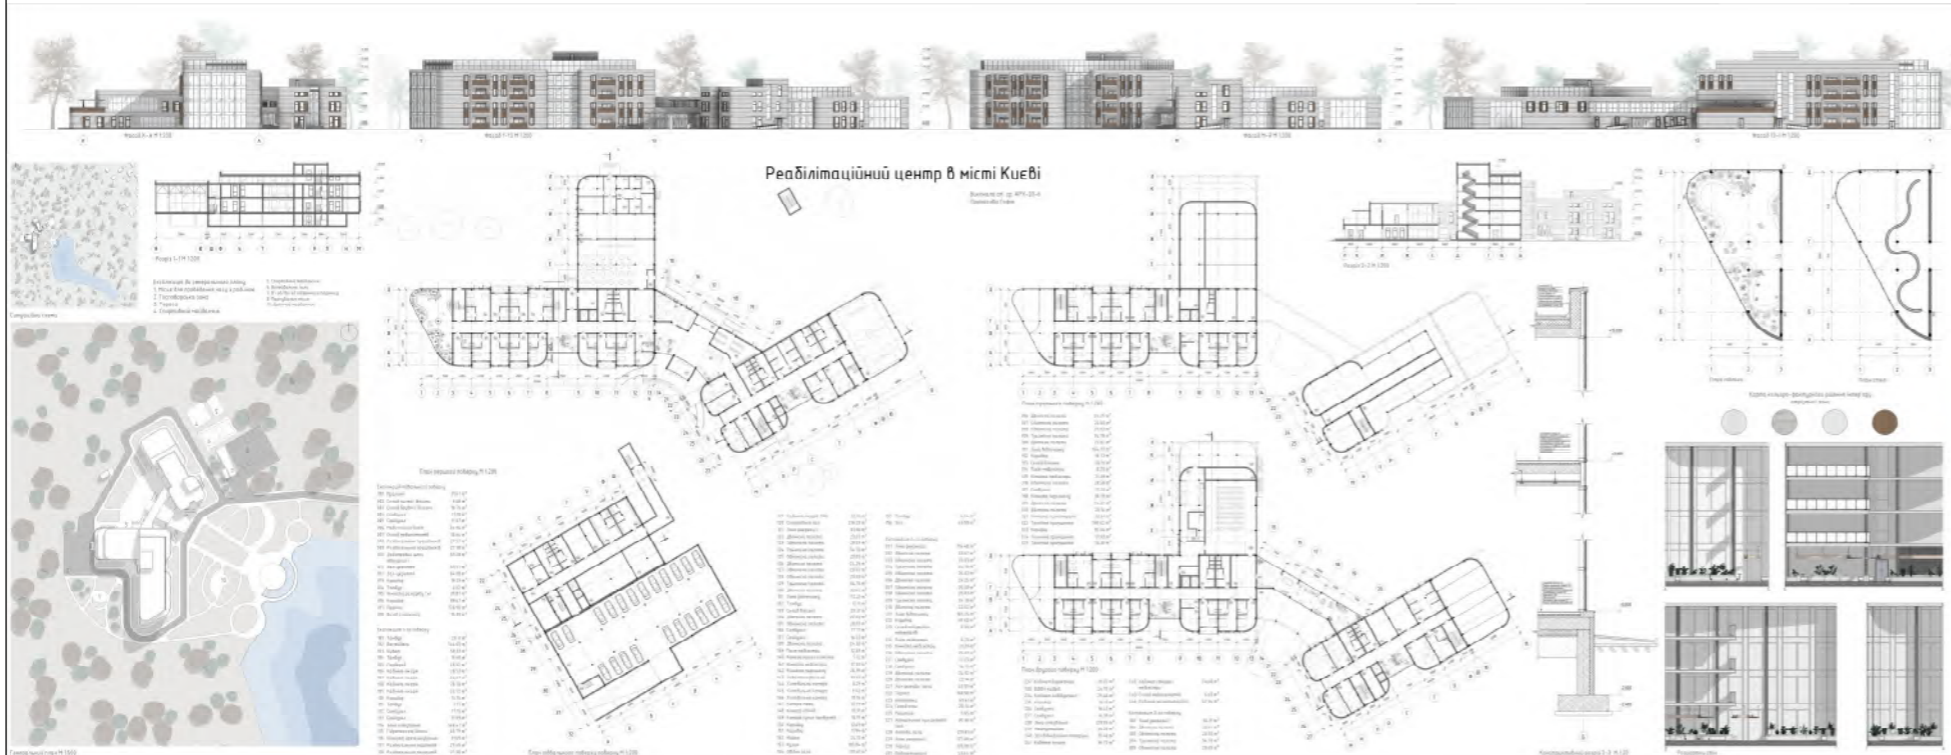

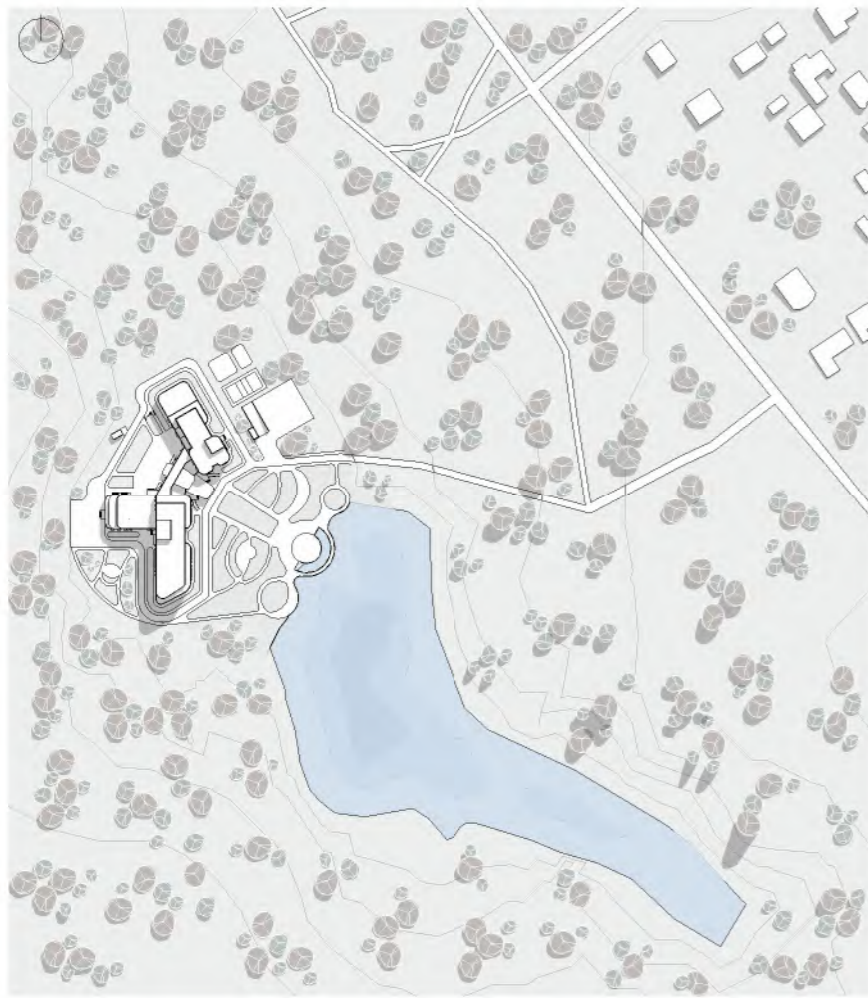


Ситуаційна схема

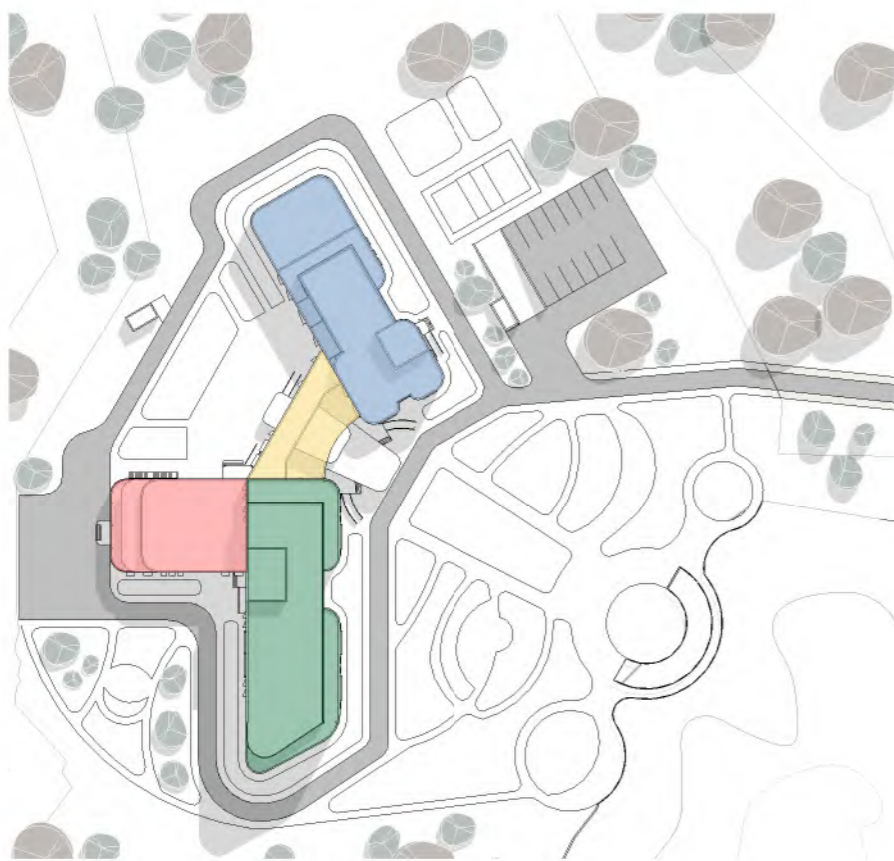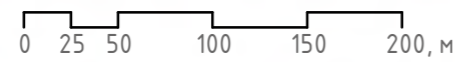

Функціональне зонування

- - медичний блок
- - вхідна зона
- - житловий блок
- - культурно-розважальний блок

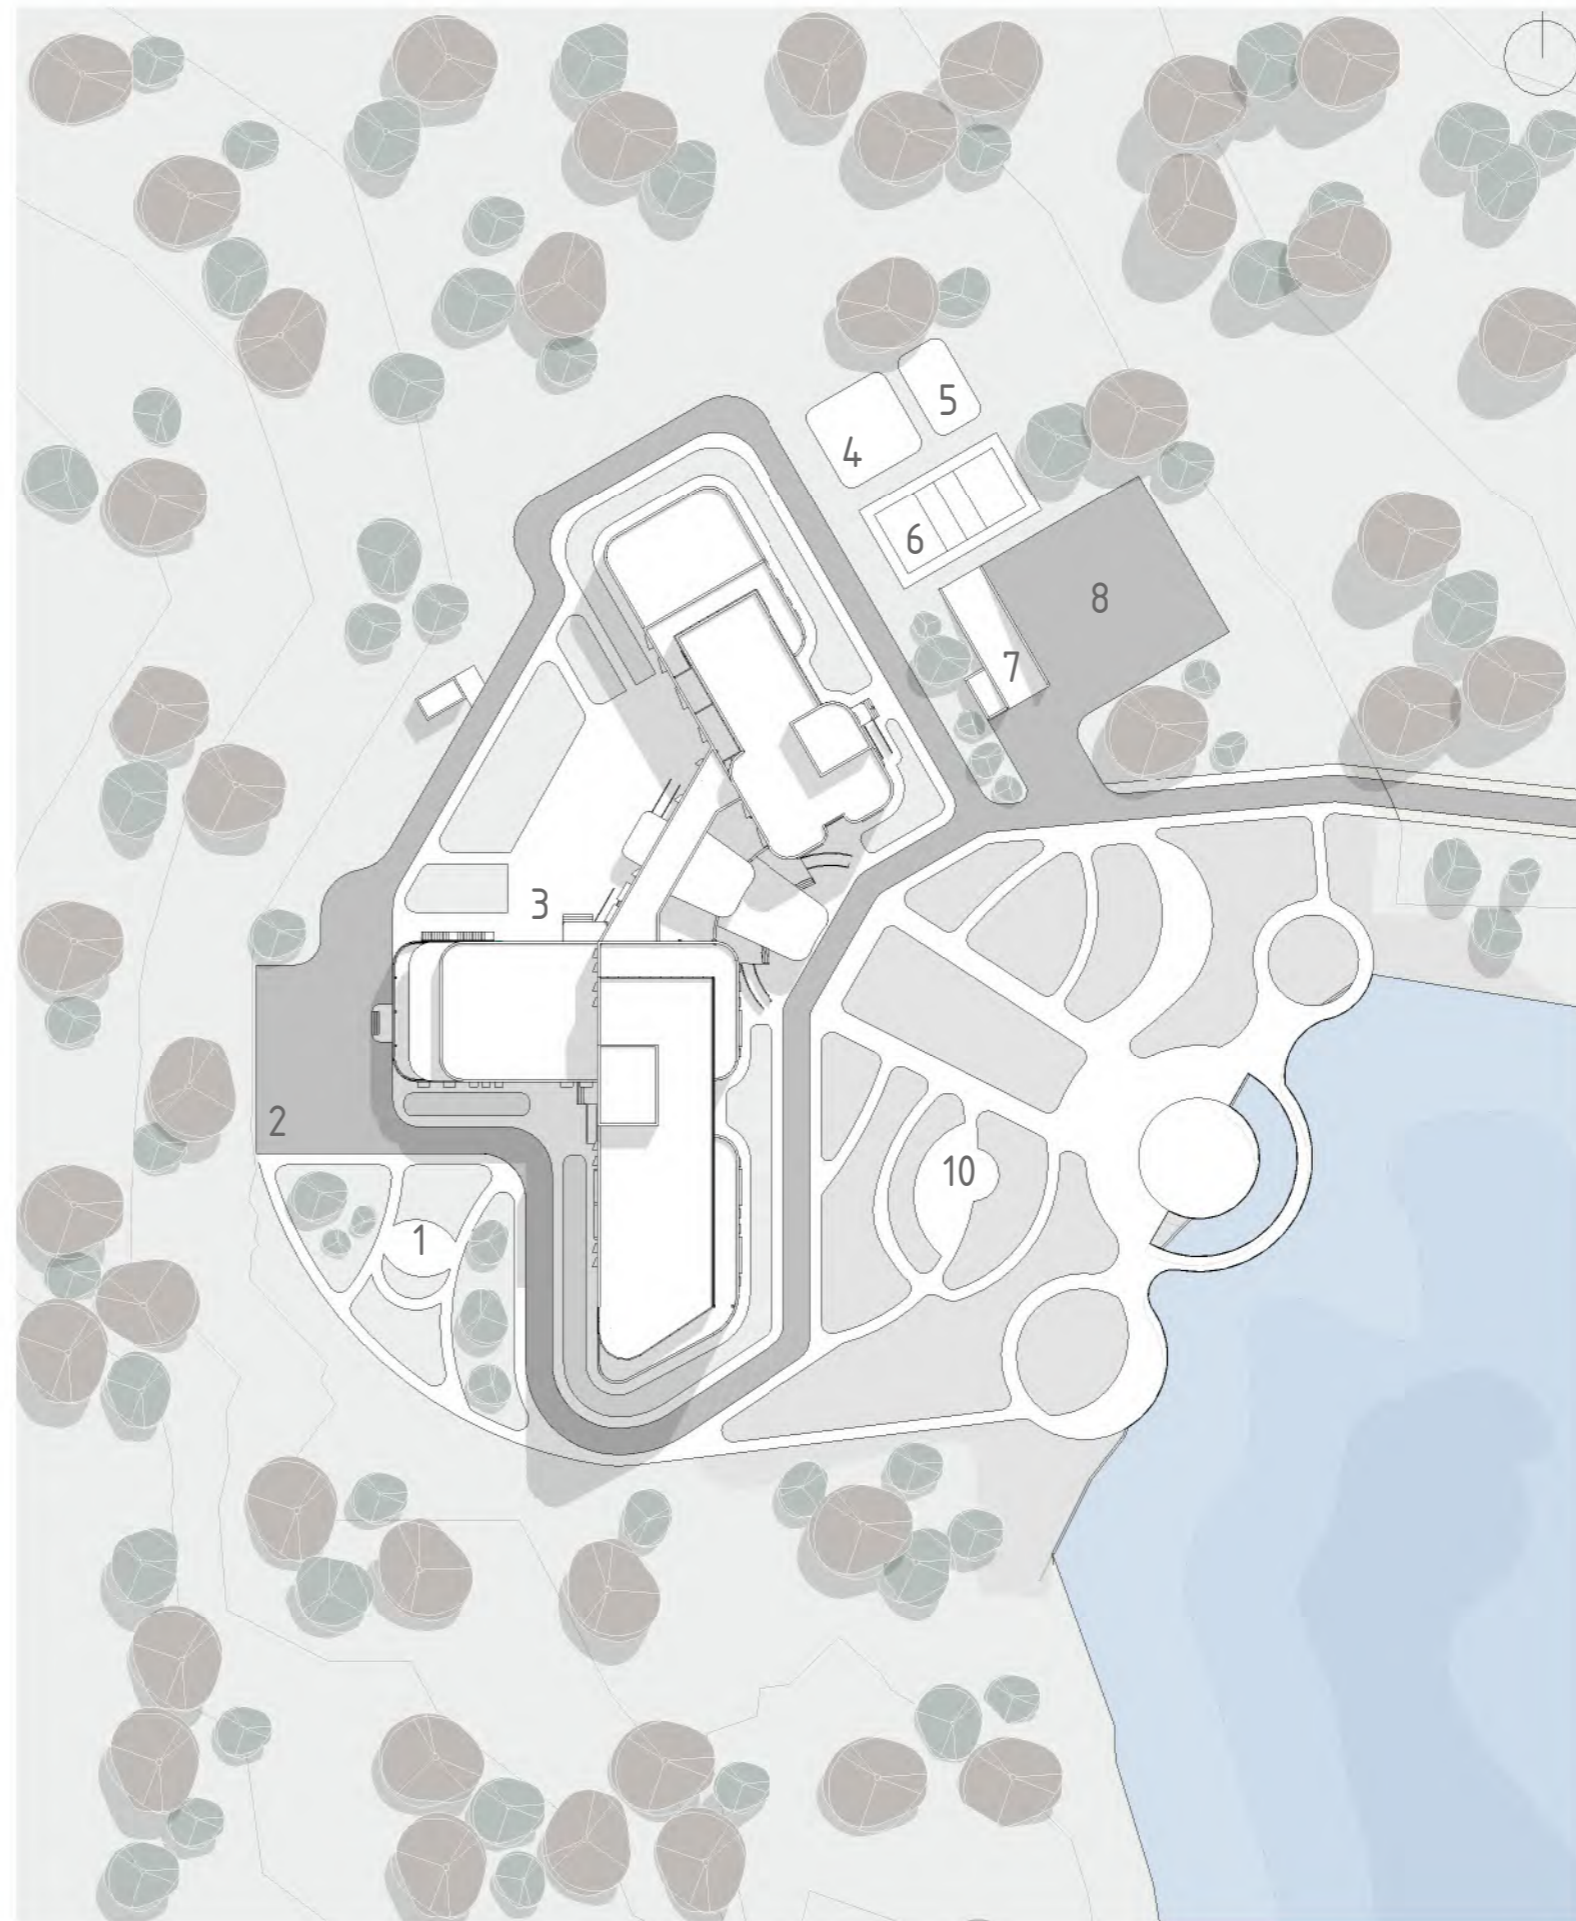

Генеральний план



Експлікація до генерального плану

1. Місце для проведення часу з родиною
2. Господарська зона
3. Тераса
4. Спортивний майданчик
5. Спортивний майданчик
6. Волейбольне поле
7. В'їзд/Виїзд підземного паркінгу
8. Паркувальні місця
10. Дитячий майданчик






Фасад К-А 0 5 10 20, м

Експлікація 1-го поверху

101	Тамбур	20.11 м ²
102	Вестибюль	144.65 м ²
103	Буфет	50.33 м ²
104	Тамбур	11.40 м ²
105	Гардероб	49.92 м ²
106	Кабінет лікаря	26.53 м ²
107	Кабінет лікаря	24.67 м ²
108	Кабінет лікаря	26.20 м ²
109	Кабінет лікаря	24.72 м ²
110	Коридор	11.76 м ²
111	Тамбур	7.17 м ²
112	Санвузол	17.15 м ²
113	Санвузол	17.09 м ²
114	Зона очікування	149.47 м ²
115	Гідромасажні ванни	45.79 м ²
116	Кімната грязелікування	31.69 м ²
117	Роздягальня пацієнтів	27.45 м ²
118	Роздягальня пацієнтів	27.30 м ²
119	Кабінет лікарів ЛФК	32.01 м ²
120	Спортивний зал	216.29 м ²
121	Зона рекреації	81.86 м ²
122	Двомісна палата	23.67 м ²
123	Одномісна палата	20.03 м ²
124	Трьомісна палата	34.78 м ²
125	Одномісна палата	20.03 м ²
126	Двомісна палата	24.25 м ²
127	Одномісна палата	20.03 м ²
128	Одномісна палата	20.03 м ²
129	Трьомісна палата	34.78 м ²
130	Двомісна палата	22.02 м ²
131	Зона відпочинку	172.21 м ²
132	Тамбур	12.11 м ²
133	Склад білизни	20.31 м ²
134	Двомісна палата	22.02 м ²
135	Одномісна палата	20.03 м ²
136	Санвузол	17.71 м ²
137	Санвузол	16.23 м ²
138	Двомісна палата	24.32 м ²
139	Пост медсестри	12.83 м ²
140	Комара крісел колісних	5.12 м ²
141	Кімната медсестри	12.32 м ²
142	Кімната персоналу	26.35 м ²
143	Завантажувальна	13.93 м ²
144	Холодильна камера	8.29 м ²
145	Холодильна камера	8.42 м ²
146	Холодильна камера	10.15 м ²
147	Комора тари	13.99 м ²
148	Комора овочів	10.31 м ²
149	Комора сухих продуктів	10.10 м ²
150	Коридор	12.69 м ²
151	Коридор	11.94 м ²
152	Мийна	24.12 м ²
153	Кухня	105.84 м ²
154	Обідня зала	201.61 м ²
155	Тамбур	6.64 м ²
156	Хол	43.59 м ²

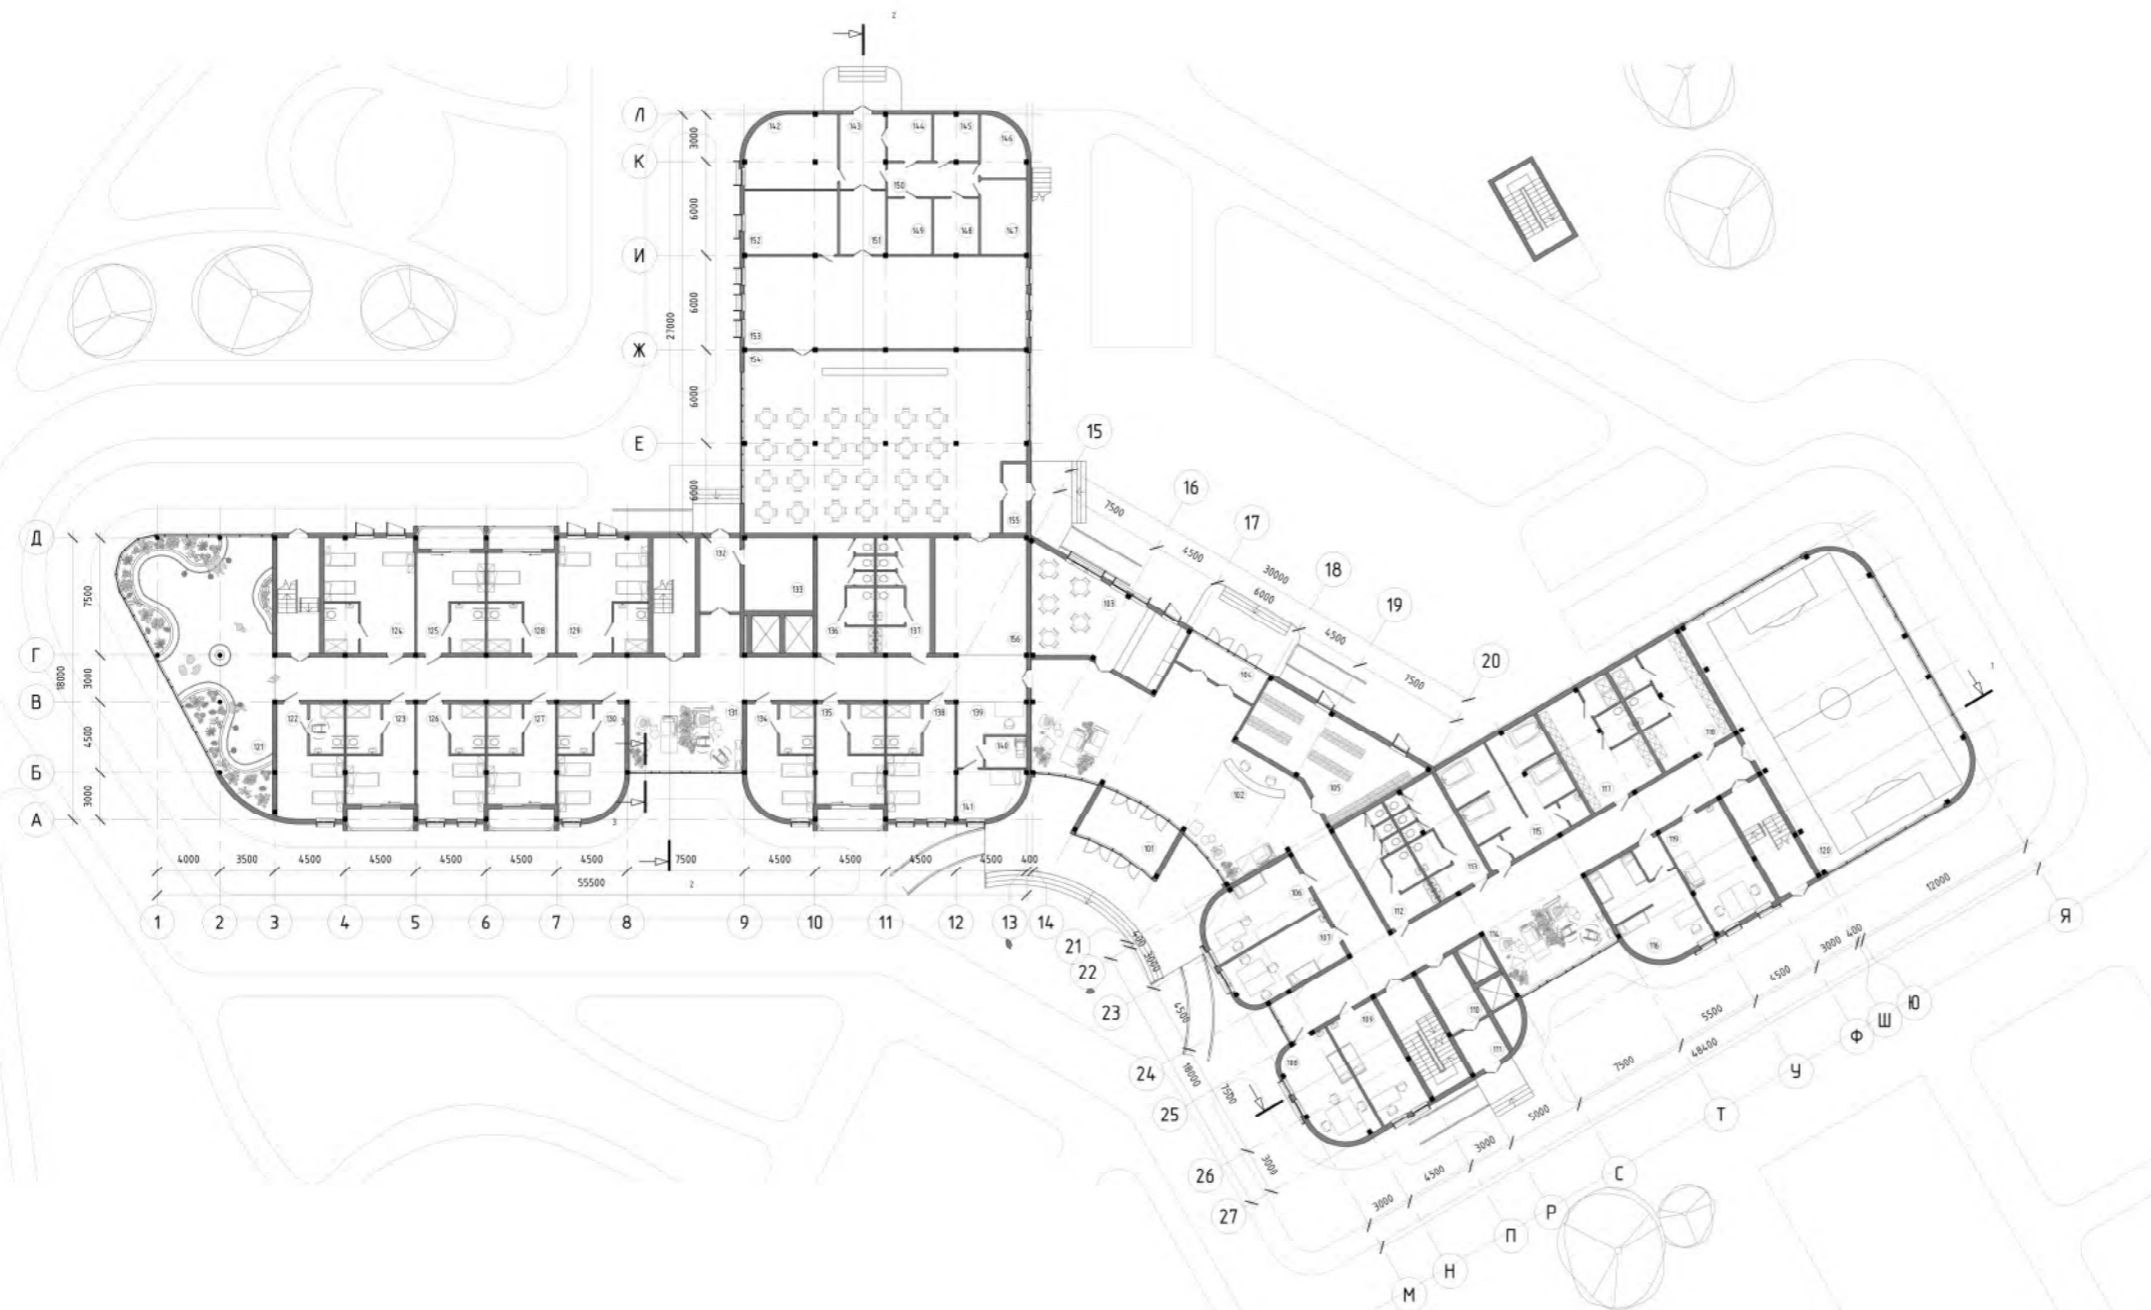

План 1-го поверху 0 5 10 20, м




Фасад М-Я

0 5 10 20, м

М

Я

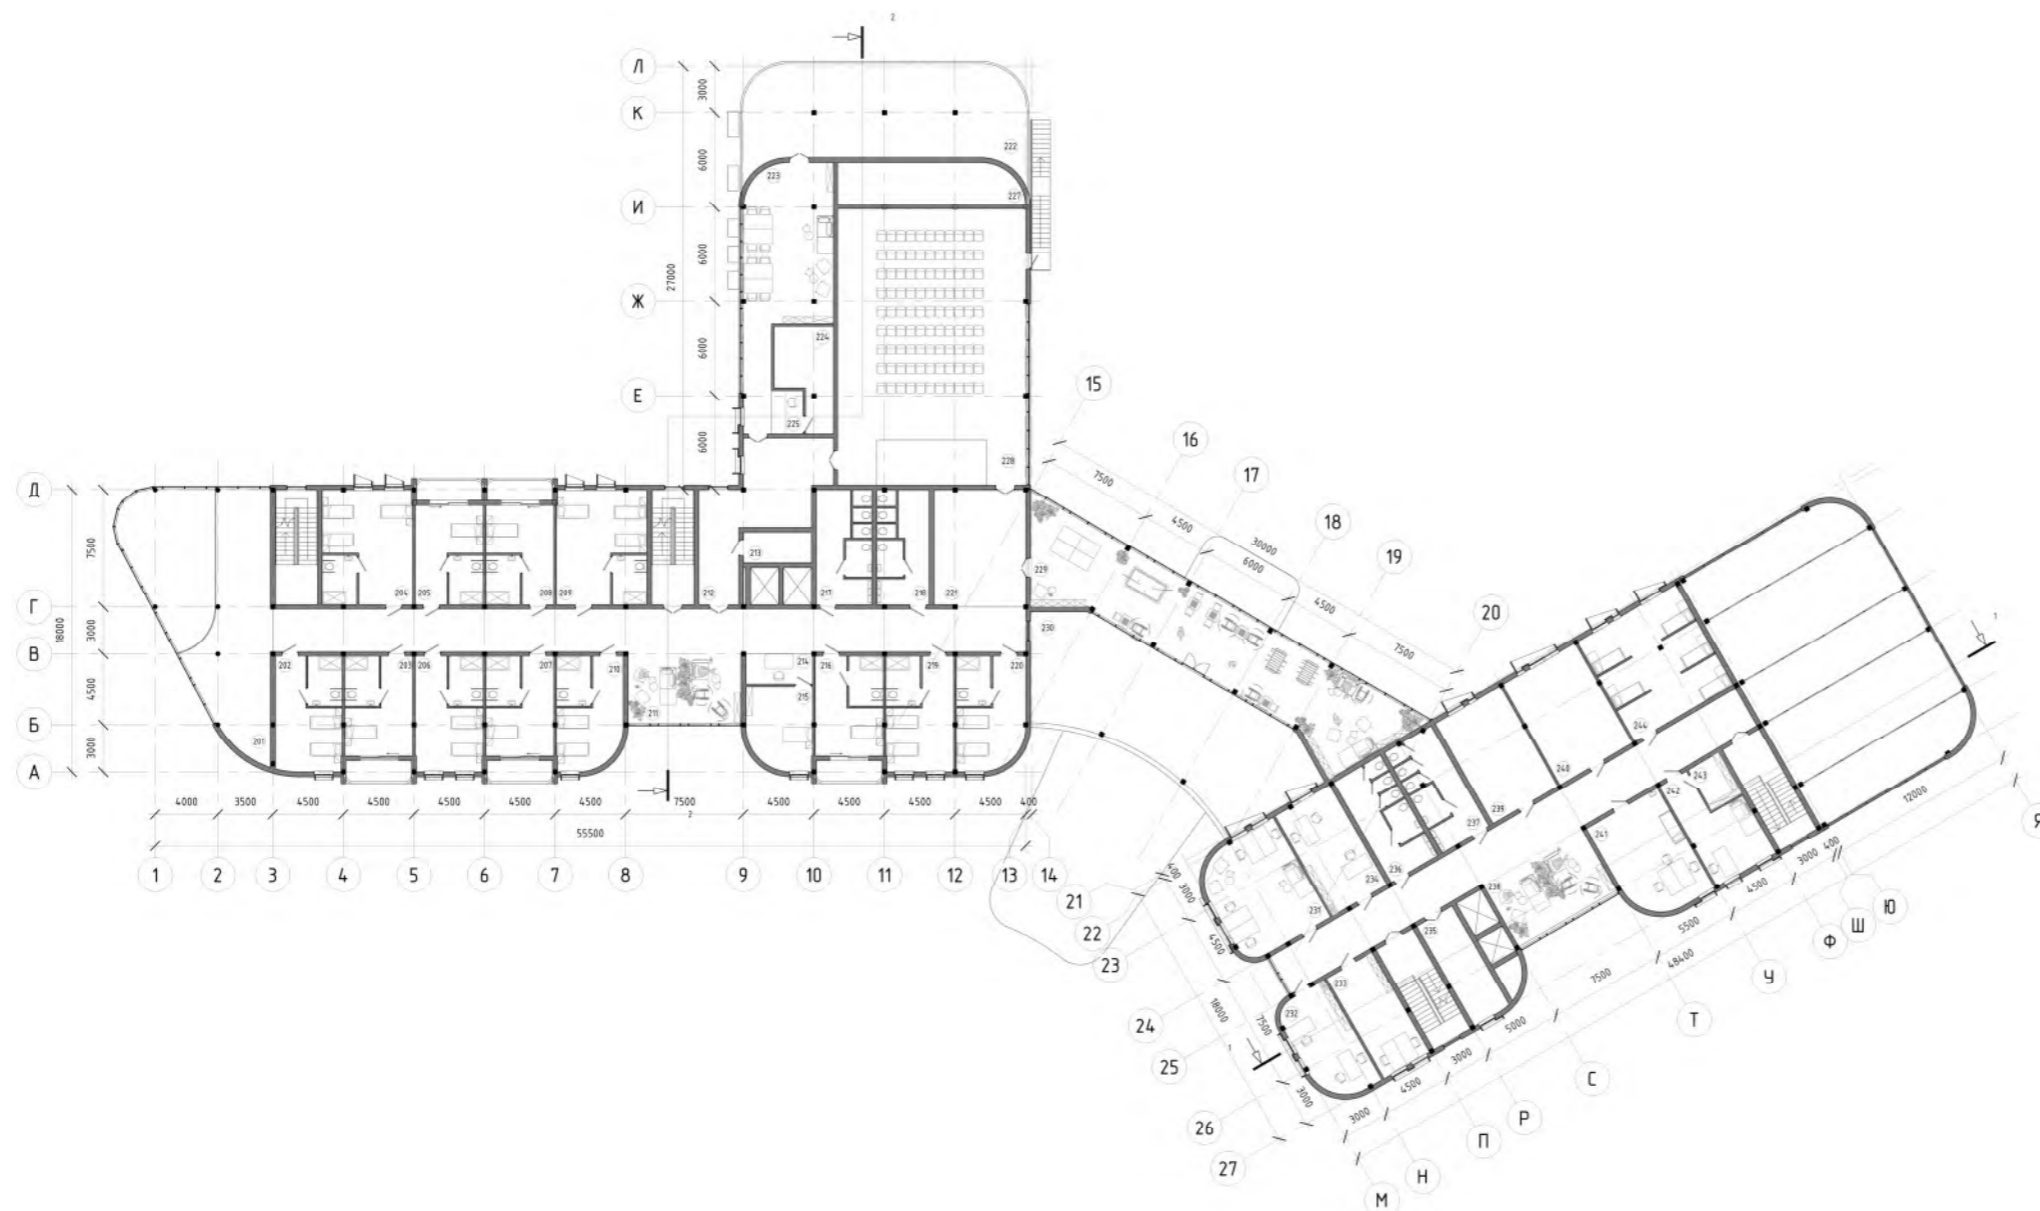

План 2-го поверху



0 5 10 20, м

Експлікація 2-го поверху


201	Зона рекреації	116.48 m ²
202	Двомісна палата	23.67 m ²
203	Одномісна палата	20.03 m ²
204	Трьомісна палата	34.78 m ²
205	Одномісна палата	20.03 m ²
206	Двомісна палата	24.25 m ²
207	Одномісна палата	20.03 m ²
208	Одномісна палата	20.03 m ²
209	Трьомісна палата	34.78 m ²
210	Двомісна палата	22.02 m ²
211	Зона відпочинку	165.25 m ²
212	Коридор	48.40 m ²
213	Склад побутових матеріалів	8.59 m ²
214	Пост медсестри	8.23 m ²
215	Кімната медсестри	21.39 m ²
216	Одномісна палата	20.03 m ²
217	Санвузол	17.23 m ²
218	Санвузол	15.75 m ²
219	Двомісна палата	24.32 m ²
220	Двомісна палата	23.14 m ²
221	Хол актової зали	43.59 m ²
222	Тераса	108.58 m ²
223	Бібліотека	69.61 m ²
224	Склад книг	20.14 m ²
225	Рецепція	5.65 m ²
227	Артистична при актовій залі	30.96 m ²
228	Актова зала	210.81 m ²
229	Зона рекреації	127.69 m ²
230	Тераса	125.88 m ²
231	Ординаторська	43.64 m ²
232	Кабінет директора	26.27 m ²
233	Відділ кадрів	24.70 m ²
234	Кабінет завідуючого	29.46 m ²
235	Коридор	19.13 m ²
236	Санвузол	16.49 m ²
237	Санвузол	16.38 m ²
238	Зона очікування	129.59 m ²
239	Маніпуляційна	35.28 m ²
240	Зал відновлення моторики	39.46 m ²
241	Кабінет лікаря	36.72 m ²
242	Кабінет старшої медсестри	24.68 m ²
243	Склад медикаментів	6.69 m ²
244	Кабінет магнітотерапії	52.34 m ²



Фасад 13-1

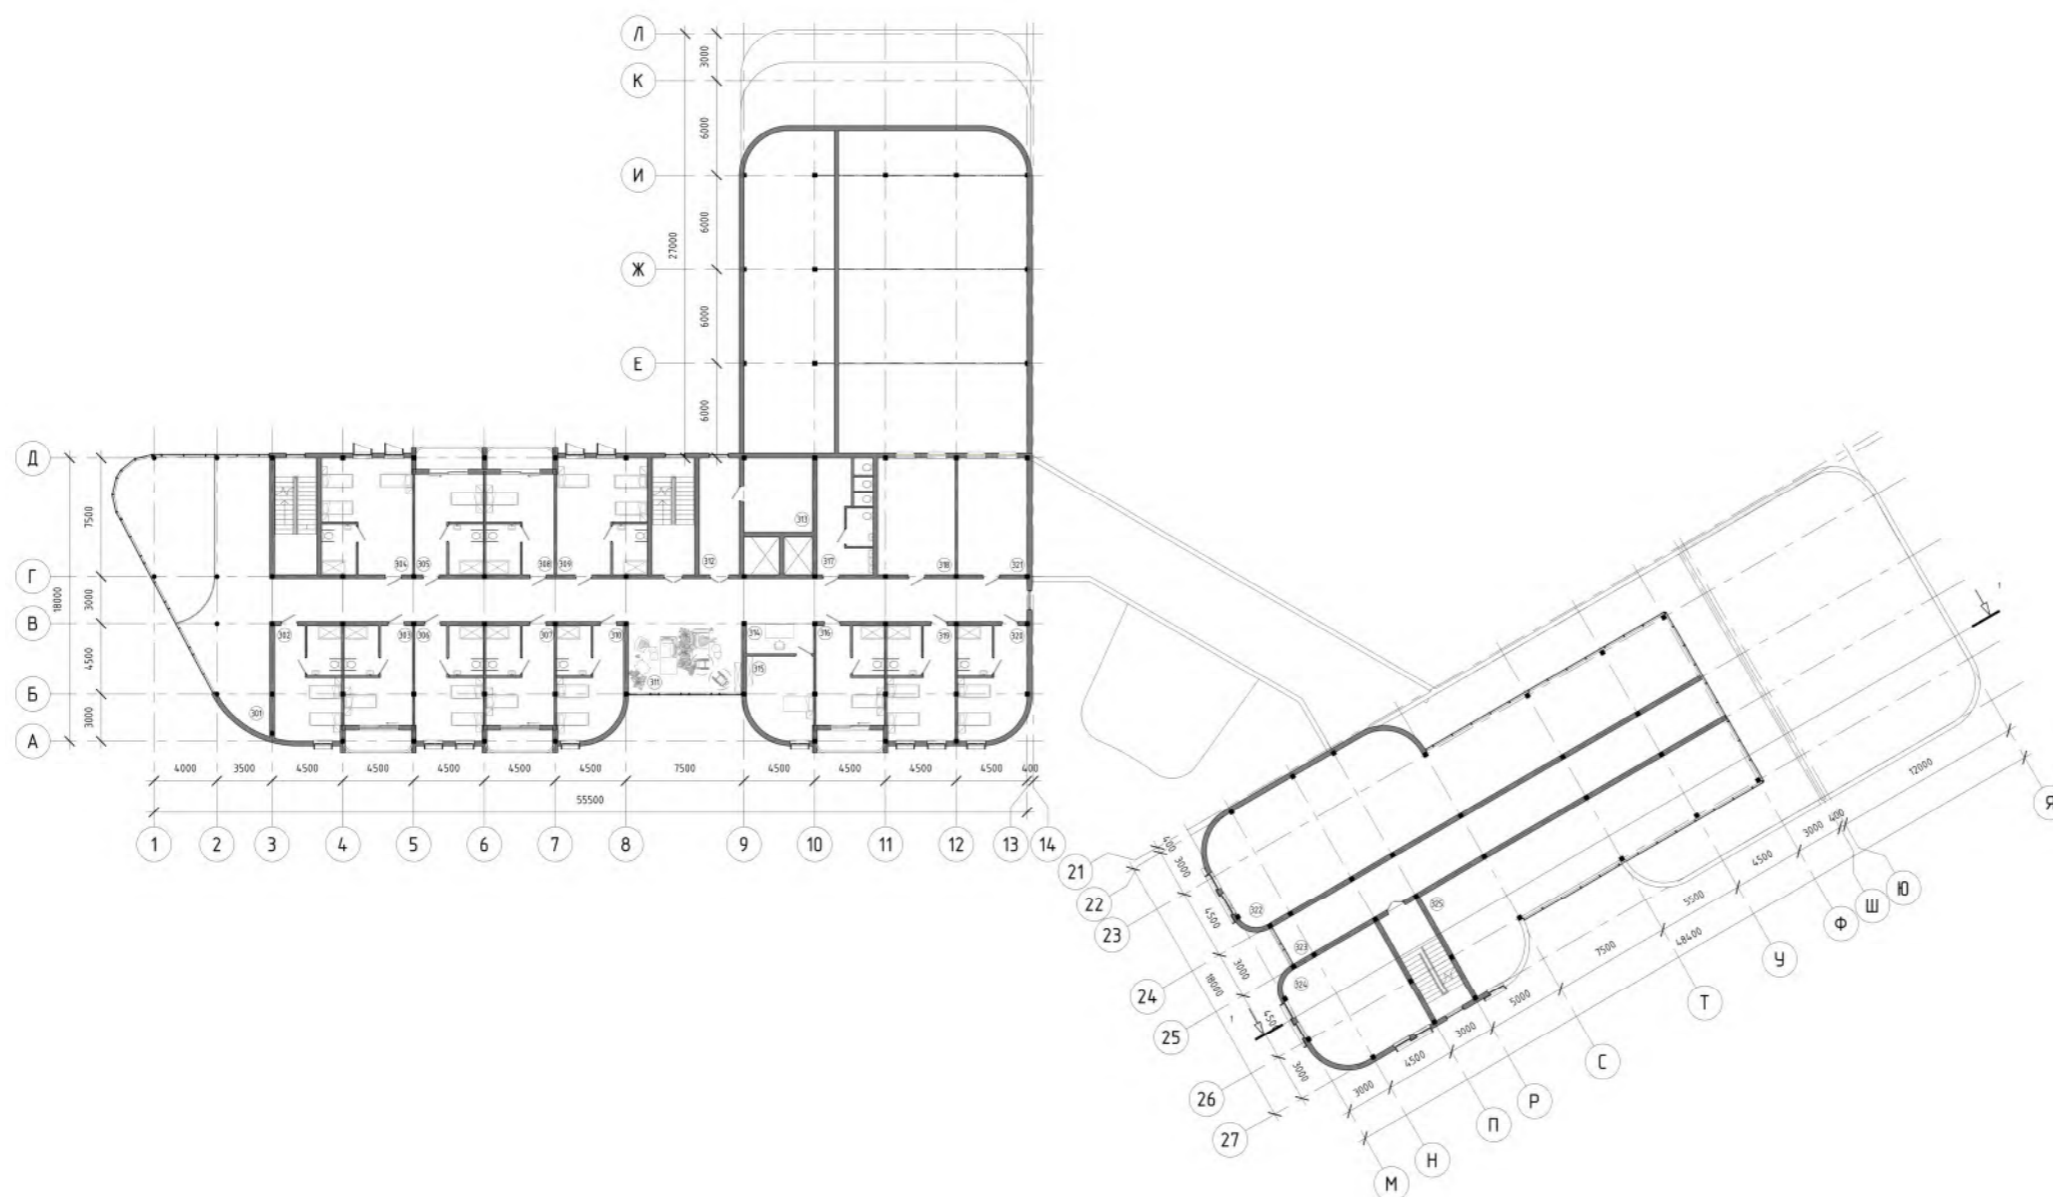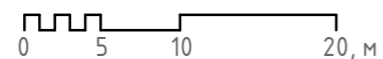


План 3-го поверху

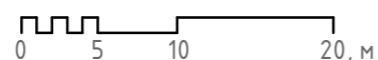


Експлікація 3-го поверху


301	Зона рекреації	56.31 m ²
302	Двомісна палата	23.67 m ²
303	Одномісна палата	20.03 m ²
304	Трьомісна палата	34.78 m ²
305	Одномісна палата	20.03 m ²
306	Двомісна палата	24.25 m ²
307	Одномісна палата	20.03 m ²
308	Одномісна палата	20.03 m ²
309	Трьомісна палата	34.78 m ²
310	Двомісна палата	22.02 m ²
311	Зона відпочинку	164.73 m ²
312	Коридор	18.73 m ²
313	Склад білизни	20.31 m ²
314	Пост медсестри	8.23 m ²
315	Кімната медсестри	21.39 m ²
316	Одномісна палата	20.58 m ²
317	Санвузол	17.23 m ²
318	Кімната персоналу	36.28 m ²
319	Двомісна палата	24.32 m ²
320	Двомісна палата	23.14 m ²
321	Кімната психотерапії	32.61 m ²
322	Технічне приміщення	190.42 m ²
323	Коридор	85.66 m ²
324	Технічне приміщення	51.93 m ²
325	Технічне приміщення	114.10 m ²

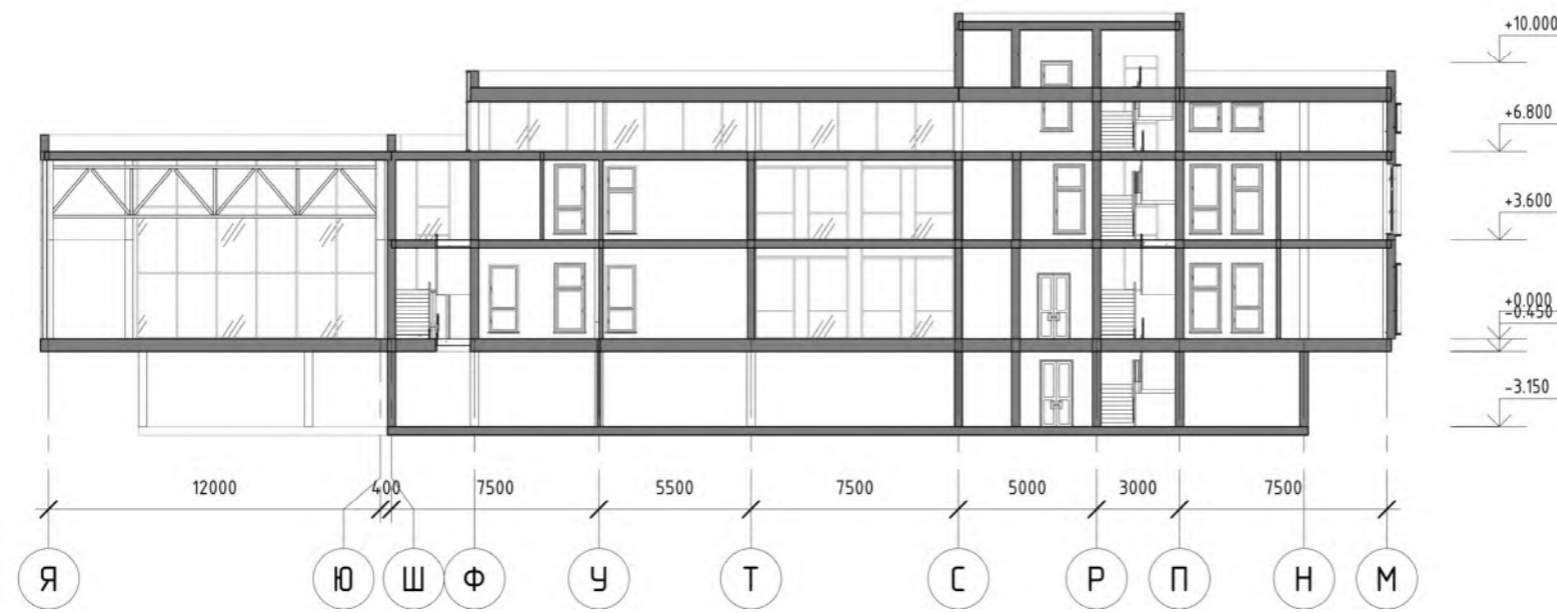


Розріз 1-1 0 5 10 20, м

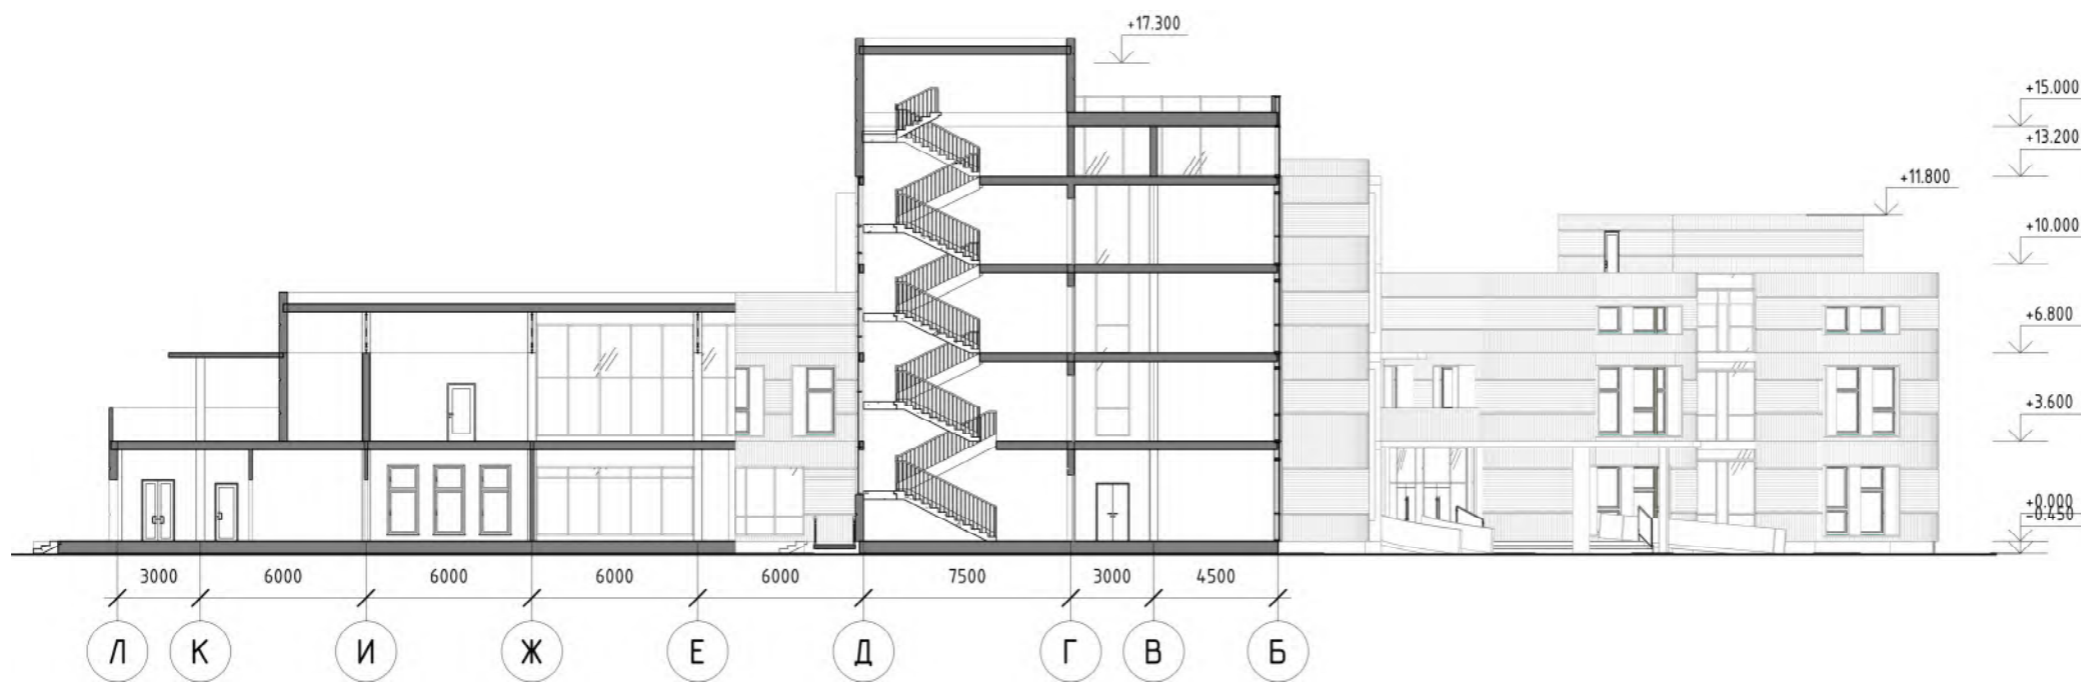



Розріз 2-2 0 5 10 20, м

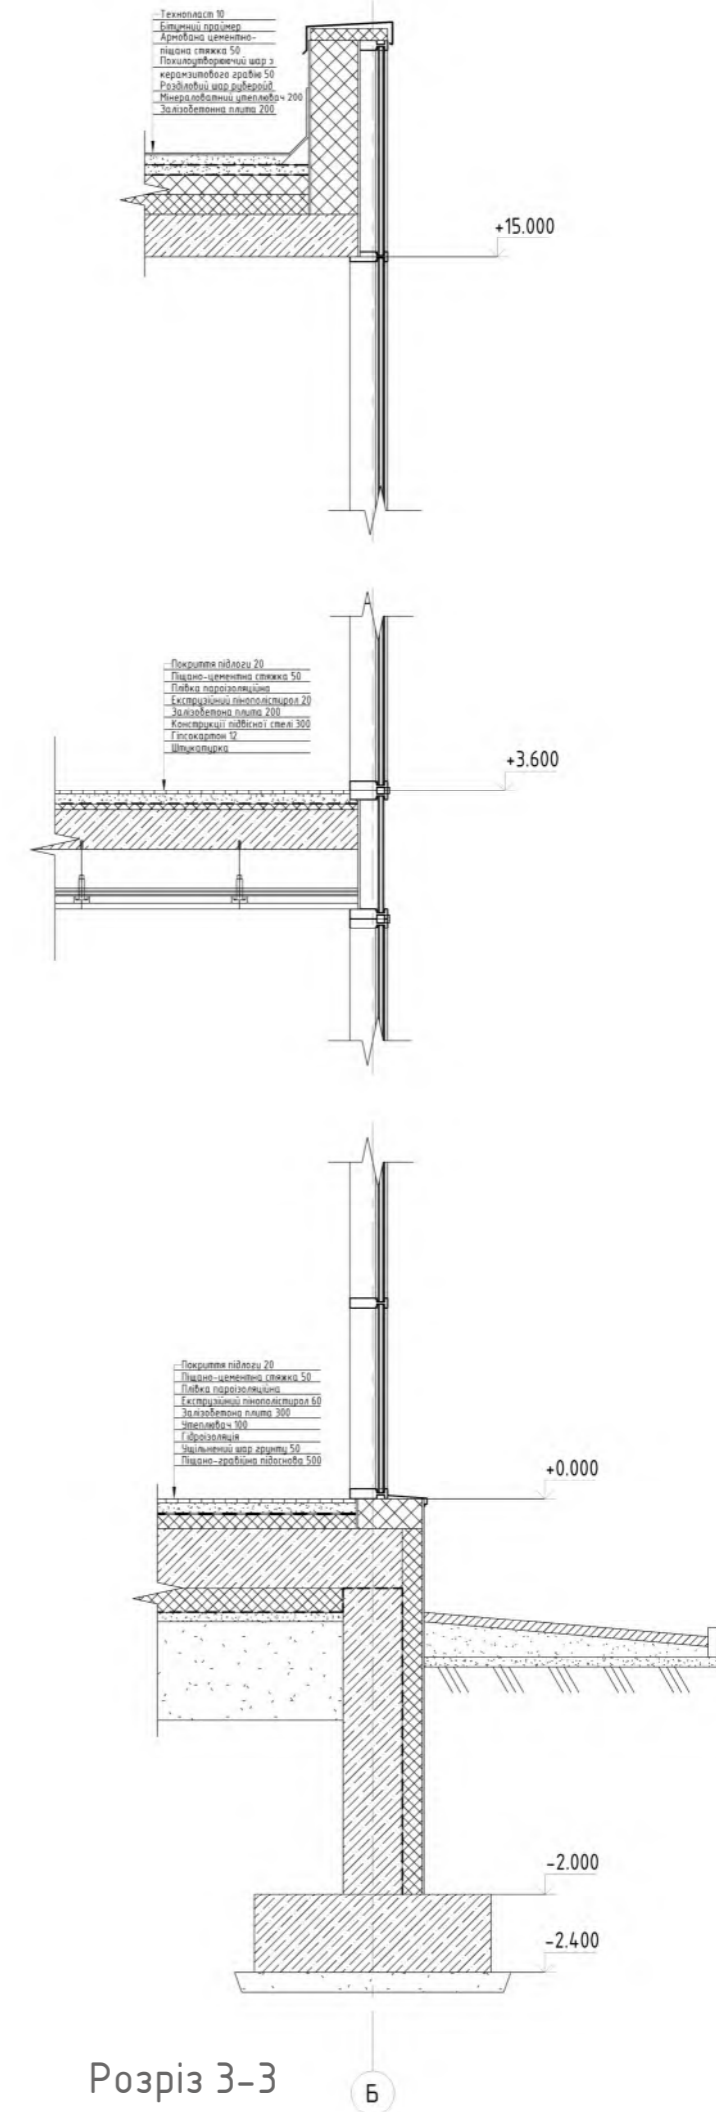

Розріз 3-3 Б

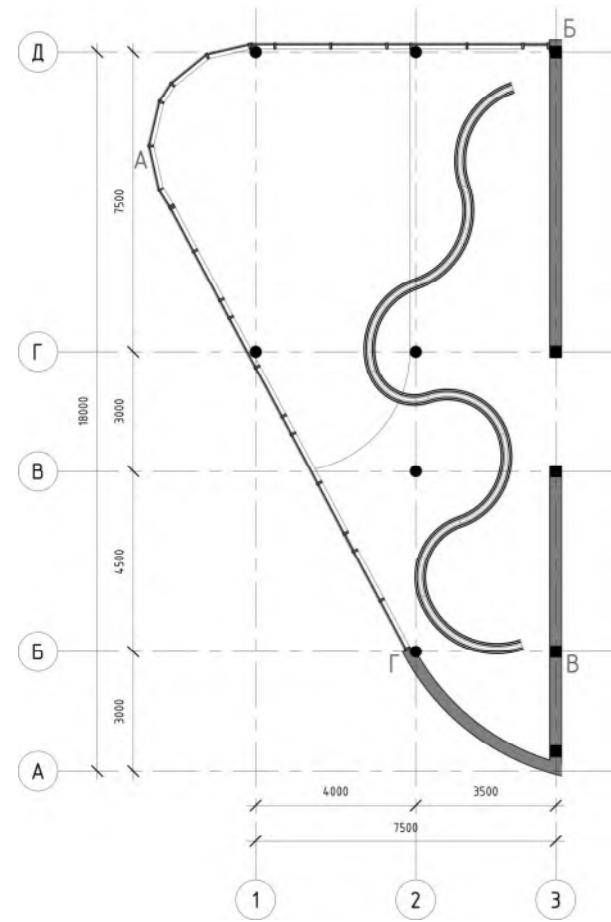

План стелі

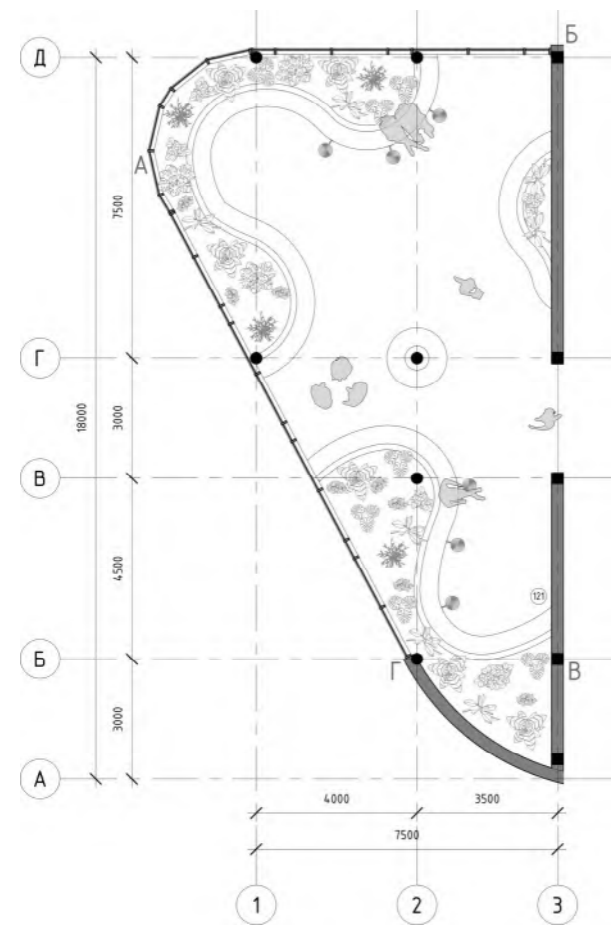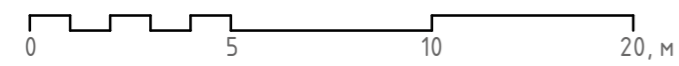

План підлоги



Розгортки стін 0 5 10 20, м

Карта кольоро-фактурного рішення інтер'єру атриумної зони



