

КВАЛІФІКАЦІЙНА ВИПУСКНА РОБОТА НА ЗДОБУТТЯ ОСВІТНЬОГО СТУПЕНЯ БАКАЛАВРА АРХІТЕКТУРИ

НА ТЕМУ:


**«НАВЧАЛЬНИЙ КОРПУС УНІВЕРСИТЕТУ В М. ПОКРОВСЬКУ ДОНЕЦЬКОЇ ОБЛАСТІ»
ЗАГАЛЬНИМ ОБСЯГОМ 6 АРКУШІВ А1, ПОЯСНЮВАЛЬНА ЗАПИСКА 65 С.**

**ВИКОНАЛА: СТУДЕНТКА АРХ-21-1Б
191 «АРХІТЕКТУРА ТА МІСТОБУДУВАННЯ»,
ОСВІТНЬО-ПРОФЕСІЙНА ПРОГРАМА «АРХІТЕКТУРА ТА МІСТОБУДУВАННЯ»
(ШИФР І НАЗВА СПЕЦІАЛЬНОСТІ, ОСВІТНЬО-НАУКОВОЇ ПРОГРАМИ)**

КОРОВКА ДАР'Я АНДРІЇВНА
(ПРІЗВИЩЕ, ІМ'Я, ПО БАТЬКОВІ)


КЕРІВНИК: ДОЦЕНТ ЖЕЛТОВСЬКИЙ ВОЛОДИМИР ВАСИЛЬОВИЧ
(ПРІЗВИЩЕ, ІМ'Я, ПО БАТЬКОВІ)

КИЇВ 2026

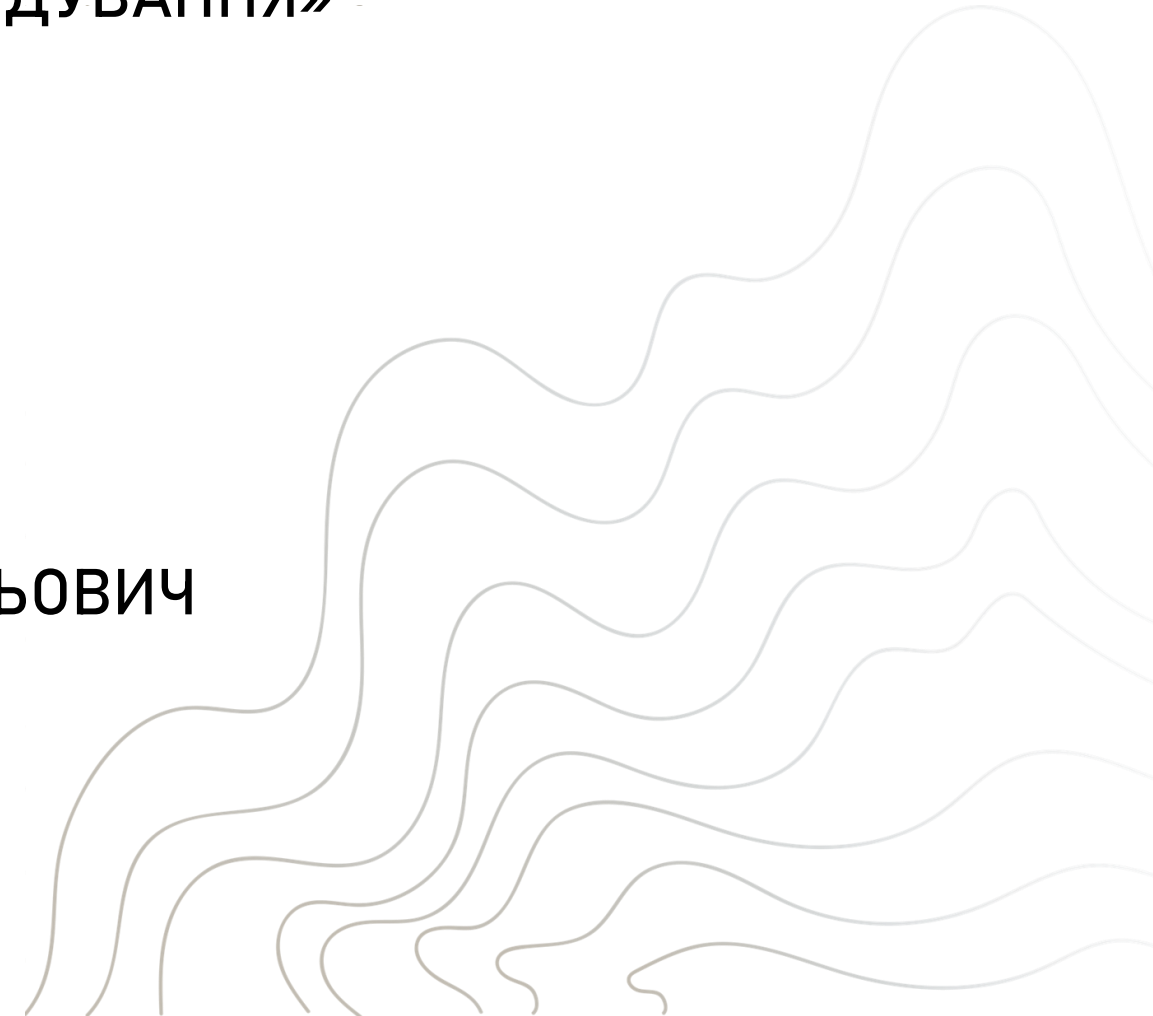





СИТУАЦІЙНИЙ ПЛАН М 1 : 1000
УМОВНІ ПОЗНАЧКИ ДО СИТУАЦІЙНОГО ПЛАНУ:
- Житлова та громадська забудова
- Транспортні та пішохідні шляхи
- Зона проєктування

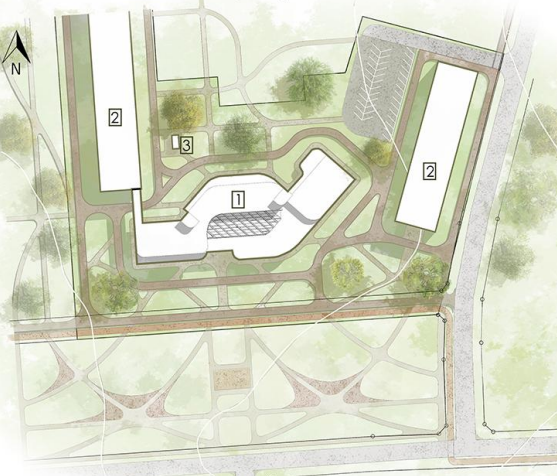


ГЕНЕРАЛЬНИЙ ПЛАН М 1 : 500
УМОВНІ ПОЗНАЧКИ ДО ГЕНЕРАЛЬНОГО ПЛАНУ:
- Червоні лінії забудови
- Межі ділянки
- Зона озеленення
- Тротуар з покриттям, розрахованим для спецтехніки (пожежний проїзд)
- Тротуар
- Зона короткочасного відпочинку
- Велодоріжка
- Парковка
- Пам'ятник Т. Г. Шевченку

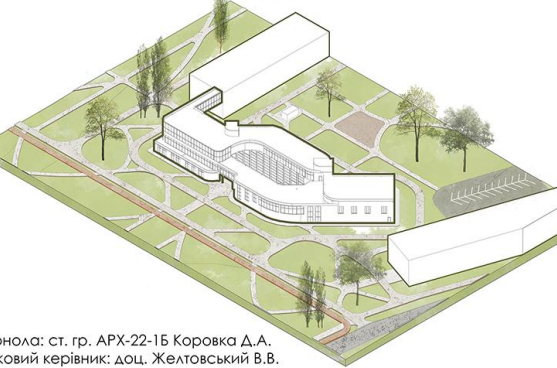

Виконало: ст. гр. АРХ-22-15 Коровка Д.А.
Науковий керівник: доц. Желтовський В.В.

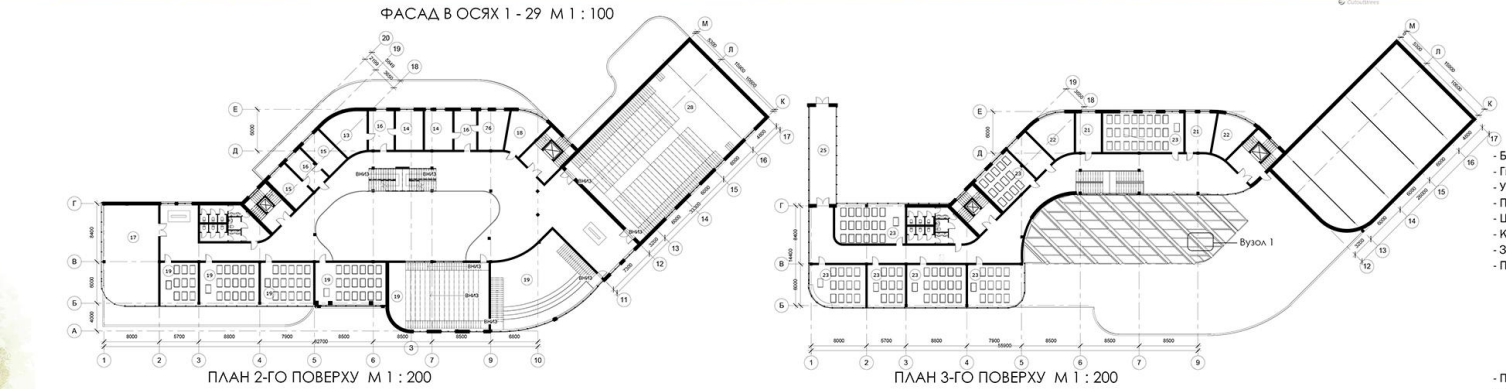



ЕКСПЛІКАЦІЯ ДО 2 ПОВЕРХУ:
13. Кабінет ректора
14. Кабінет проректора
15. Кабінет декана
16. Приймальня
17. Вчена рада
18. Методичний кабінет
19. Навчальна аудиторія
20. С/В

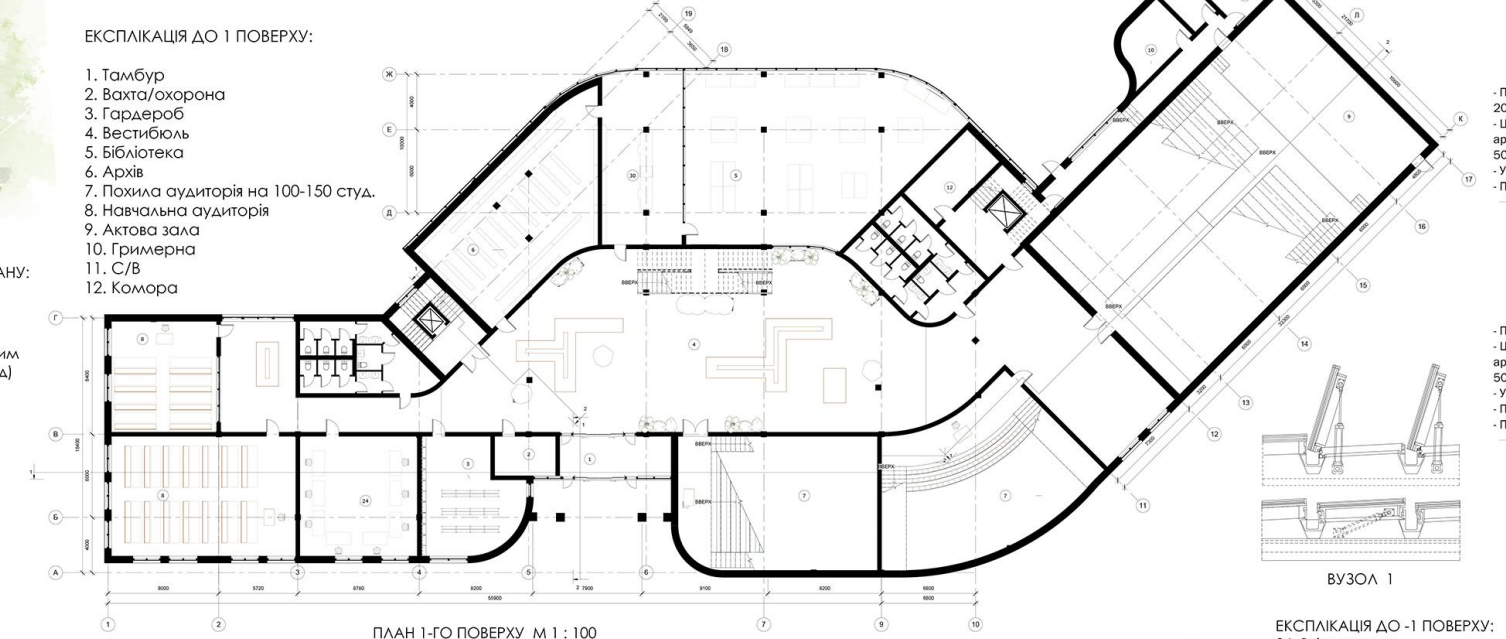


ЕКСПЛІКАЦІЯ ДО 1 ПОВЕРХУ:
1. Тамбур
2. Вахта/охорона
3. Гардероб
4. Вестибюль
5. Бібліотека
6. Архів
7. Похила аудиторія на 100-150 студ.
8. Навчальна аудиторія
9. Актова зала
10. Гриммерна
11. С/В
12. Комора



НАВЧАЛЬНИЙ КОРПУС УНІВЕРСИТЕТУ В М. ПОКРОВСЬКУ ДОНЕЦЬКОЇ ОБЛАСТІ

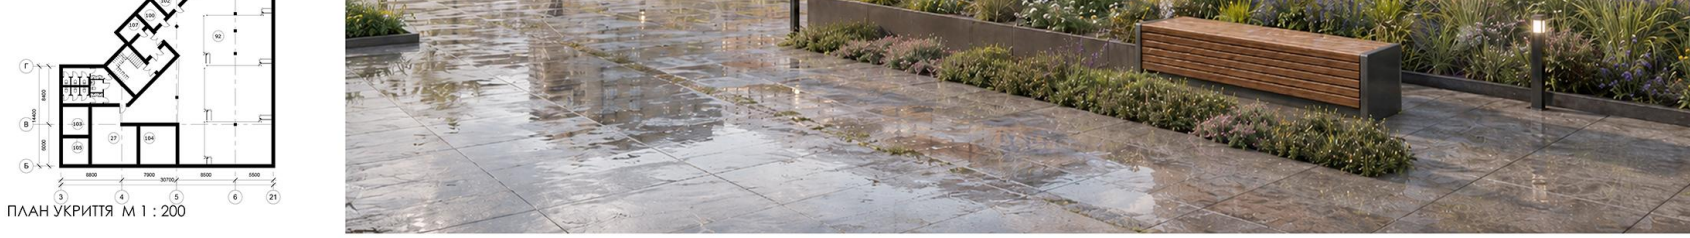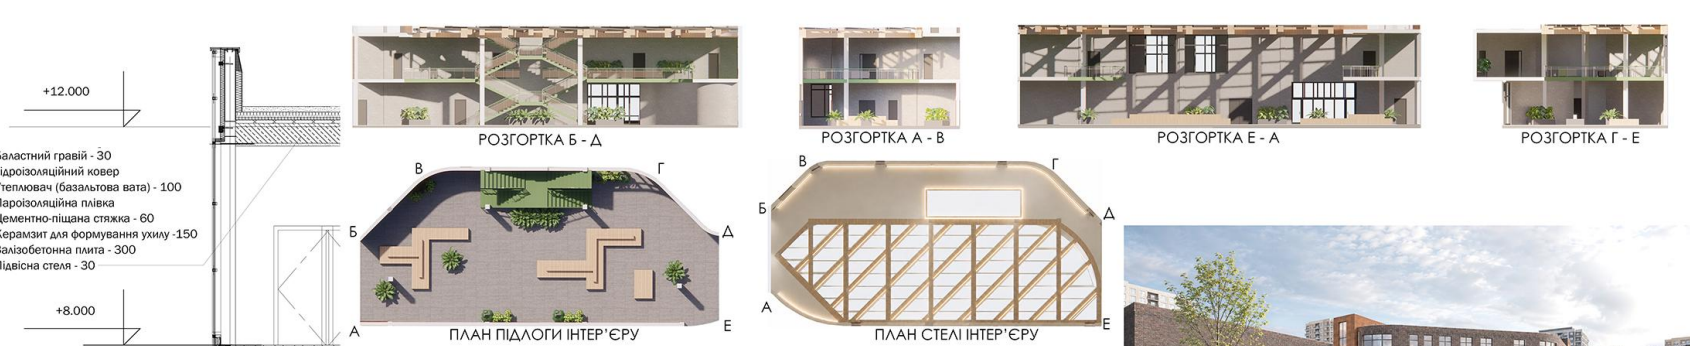

МІСТОБУДІВНА СИТУАЦІЯ

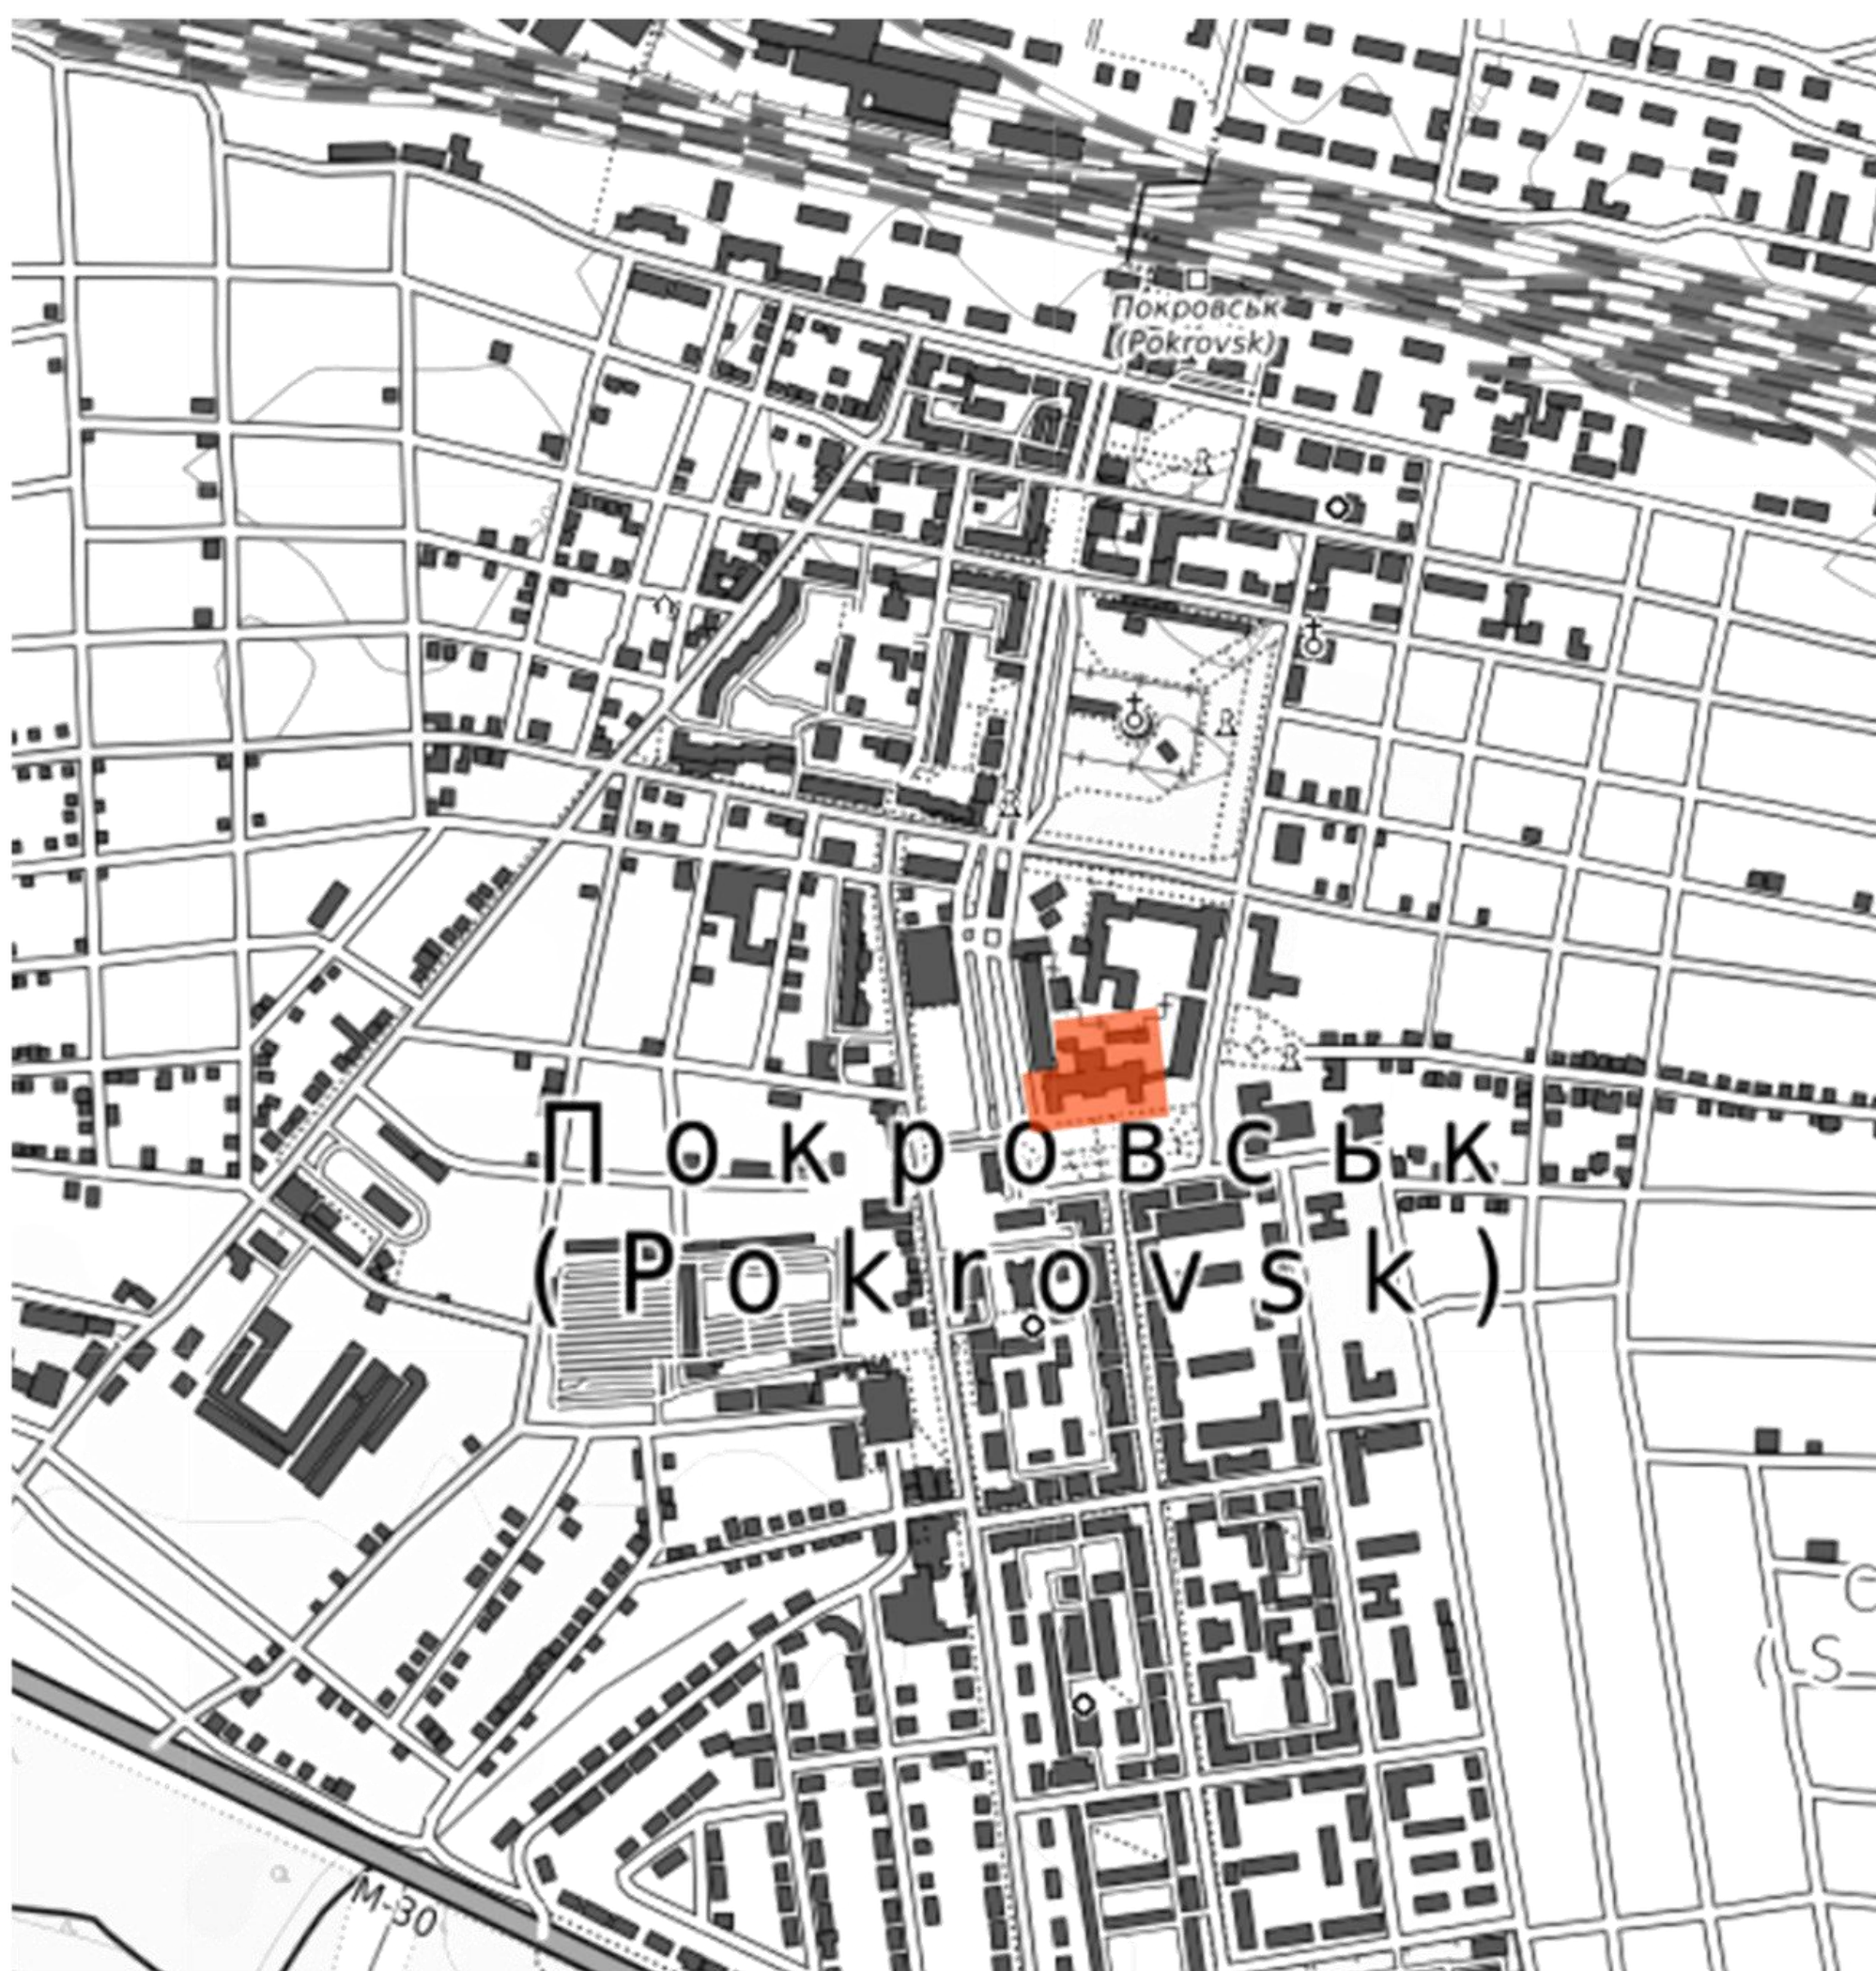

ІСТОРІЯ











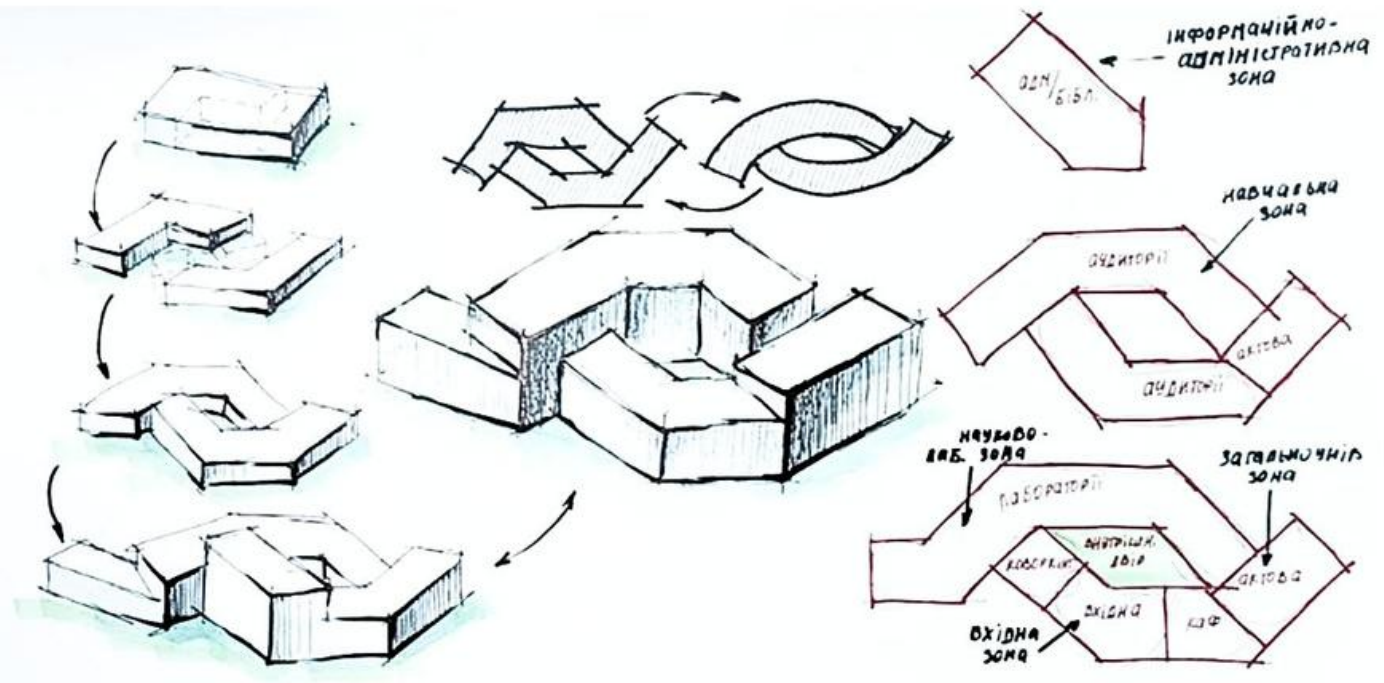


СХЕМА ФОРМОУТВОРЕННЯ

1. ВИХІДНА СХЕМА ДІЛЯНКИ

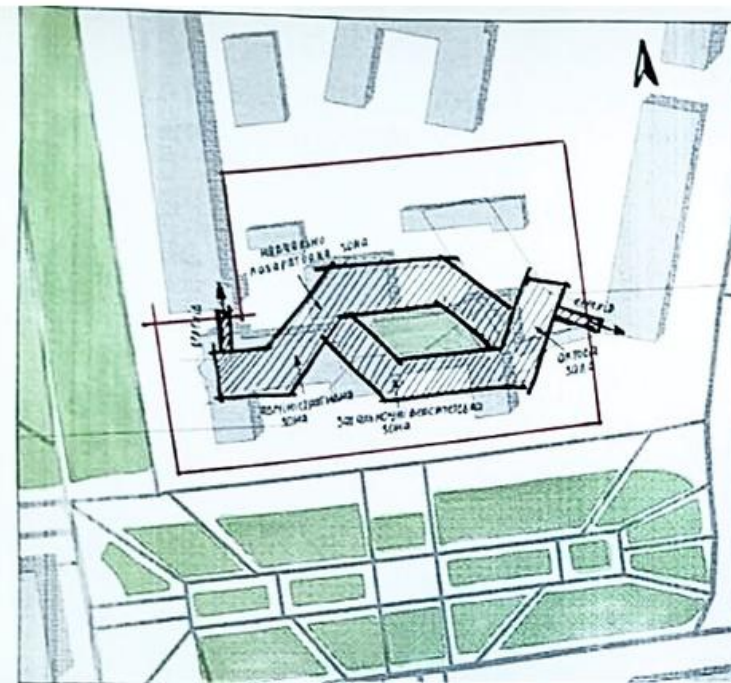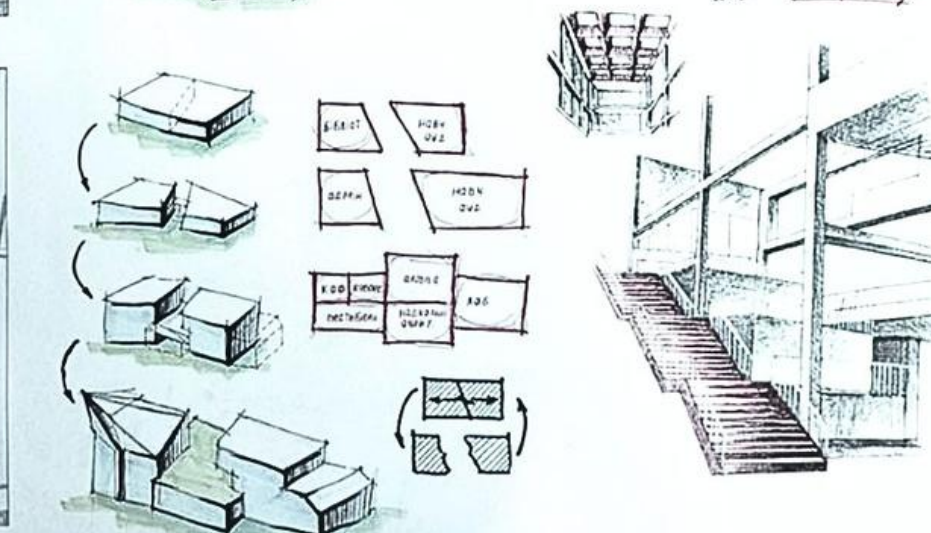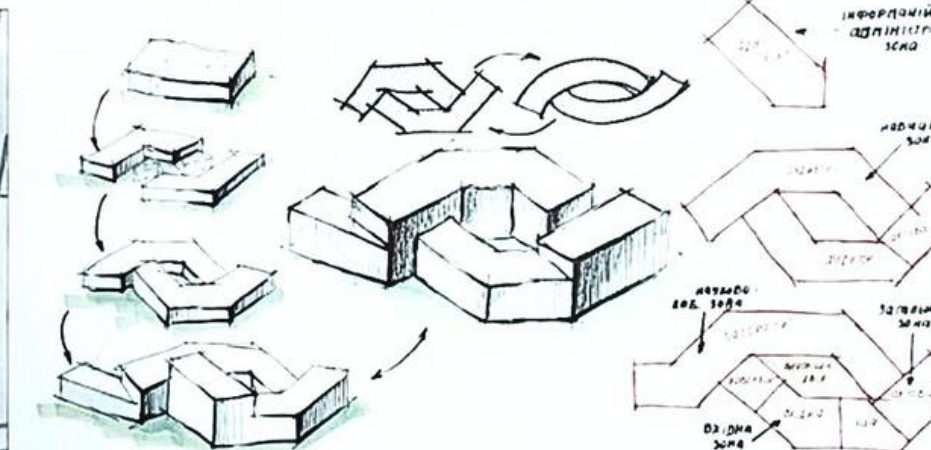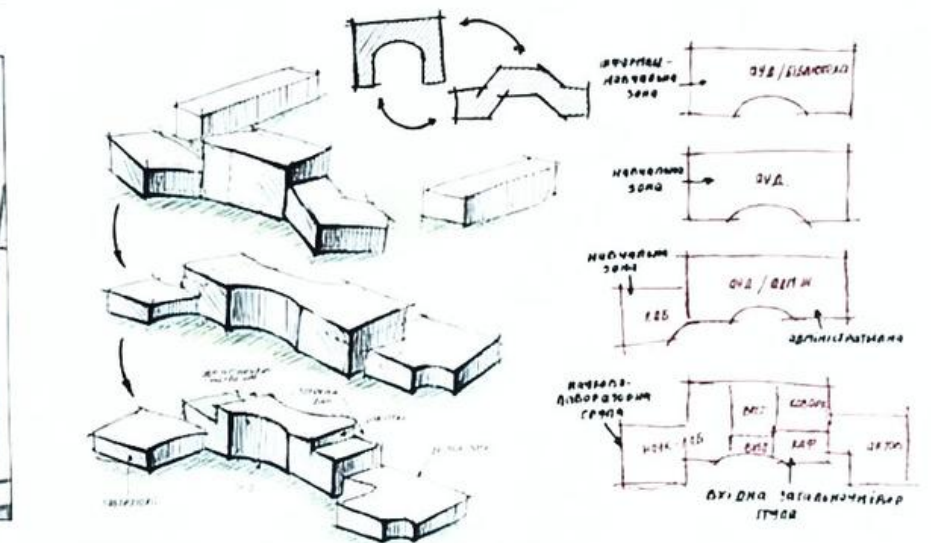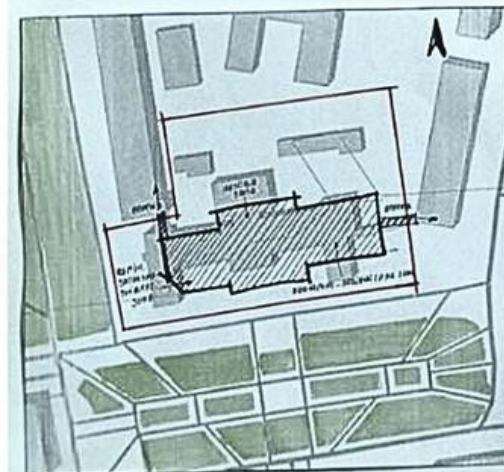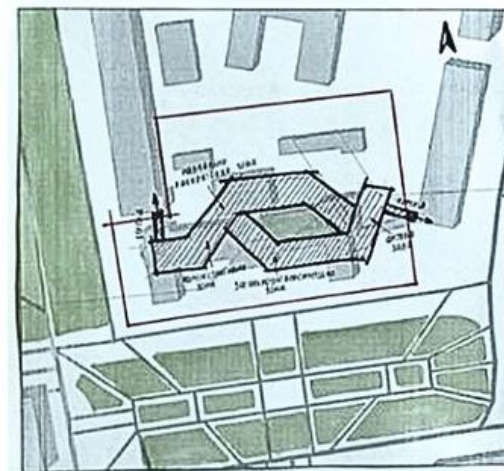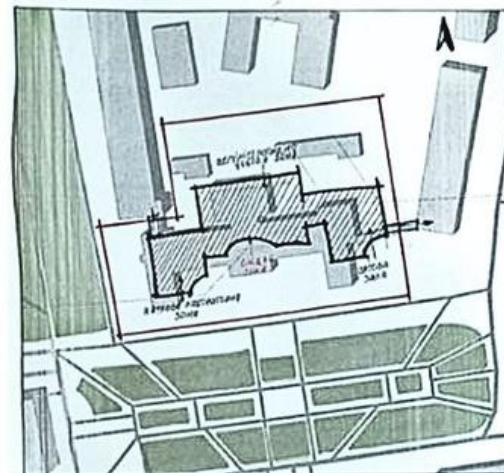


ОРІЄНТАЦІЯ ДІЛЯНКИ

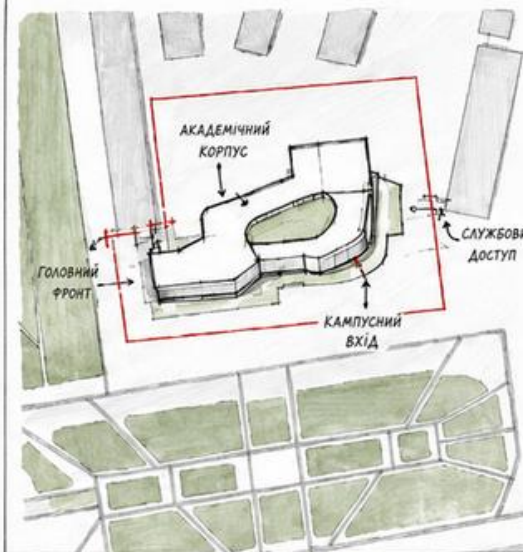

КОНЦЕПЦІЯ: ВІДКРИТЕ, ІНТЕГРОВАНЕ НАВЧАЛЬНЕ СЕРЕДОВИЩЕ

- ЦЕНТРАЛЬНИЙ АТРИУМ ЯК СЕРЦЕ ЗАКЛАДУ ТА ПРОСТІР ВЗАЄМОДІЇ
- М'ЯКА ІНТЕГРАЦІЯ ОБ'ЄМУ З ЛАНДШАФТОМ КАМПУСУ

2. БАЗОВИЙ ОБ'ЄМ

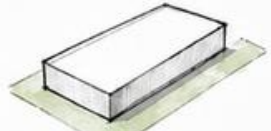

3. АДАПТАЦІЯ ДО ДІЛЯНКИ



4. ФОРМУВАННЯ ВНУТРІШНЬОГО АТРИУМУ



5. УТОЧНЕННЯ КРИЛ І КОНТУРУ



6. ПОМ'ЯКШЕННЯ ФОРМИ




7. ДОДАВАННЯ ВЕРТИКАЛЬНОГО АКЦЕНТУ



8. РОЗКРИТТЯ ЦЕНТРАЛЬНОГО ПРОСТОРУ



9. КІНЦЕВЕ ОБ'ЄМНО-ПРОСТОРОВЕ РІШЕННЯ

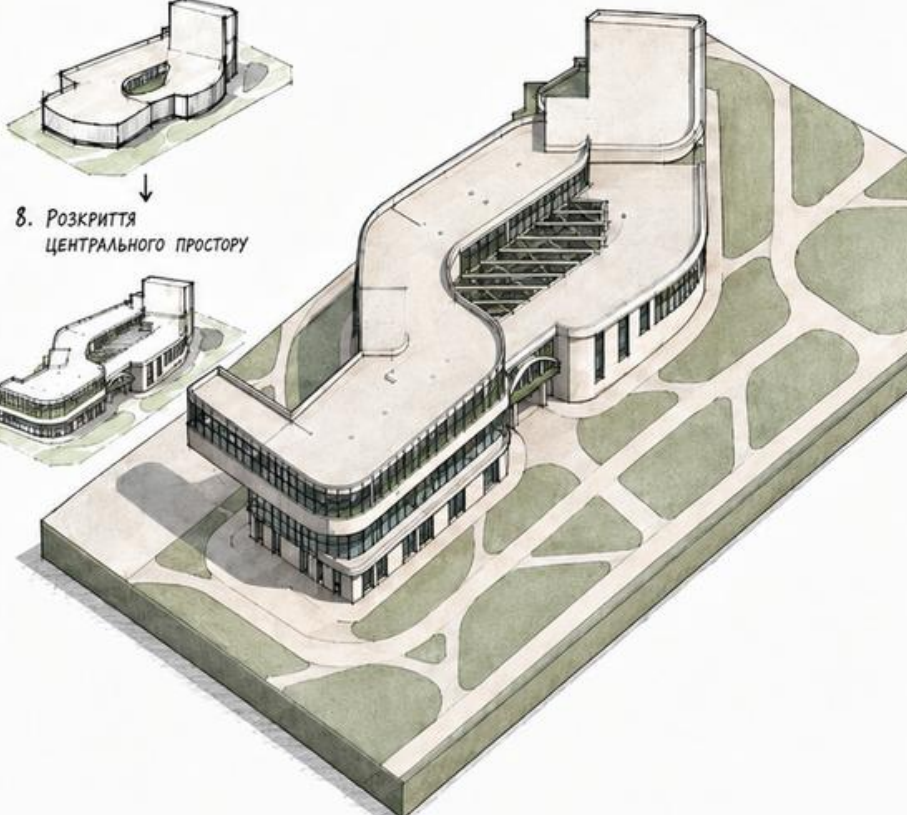

10. ФУНКЦІОНАЛЬНЕ ЗОНУВАННЯ


ПУБЛІЧНА / НАПІВПУБЛІЧНА / ПРИВАТНА




НАВЧАЛЬНА ЗОНА



КОЛАБОРАЦІЯ

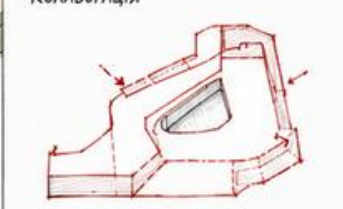


СЕРВІСНІ ПРИМІЩЕННЯ

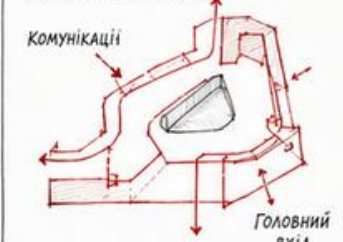

СИТУАЦІЯ




ГЕНЕРАЛЬНИЙ ПЛАН

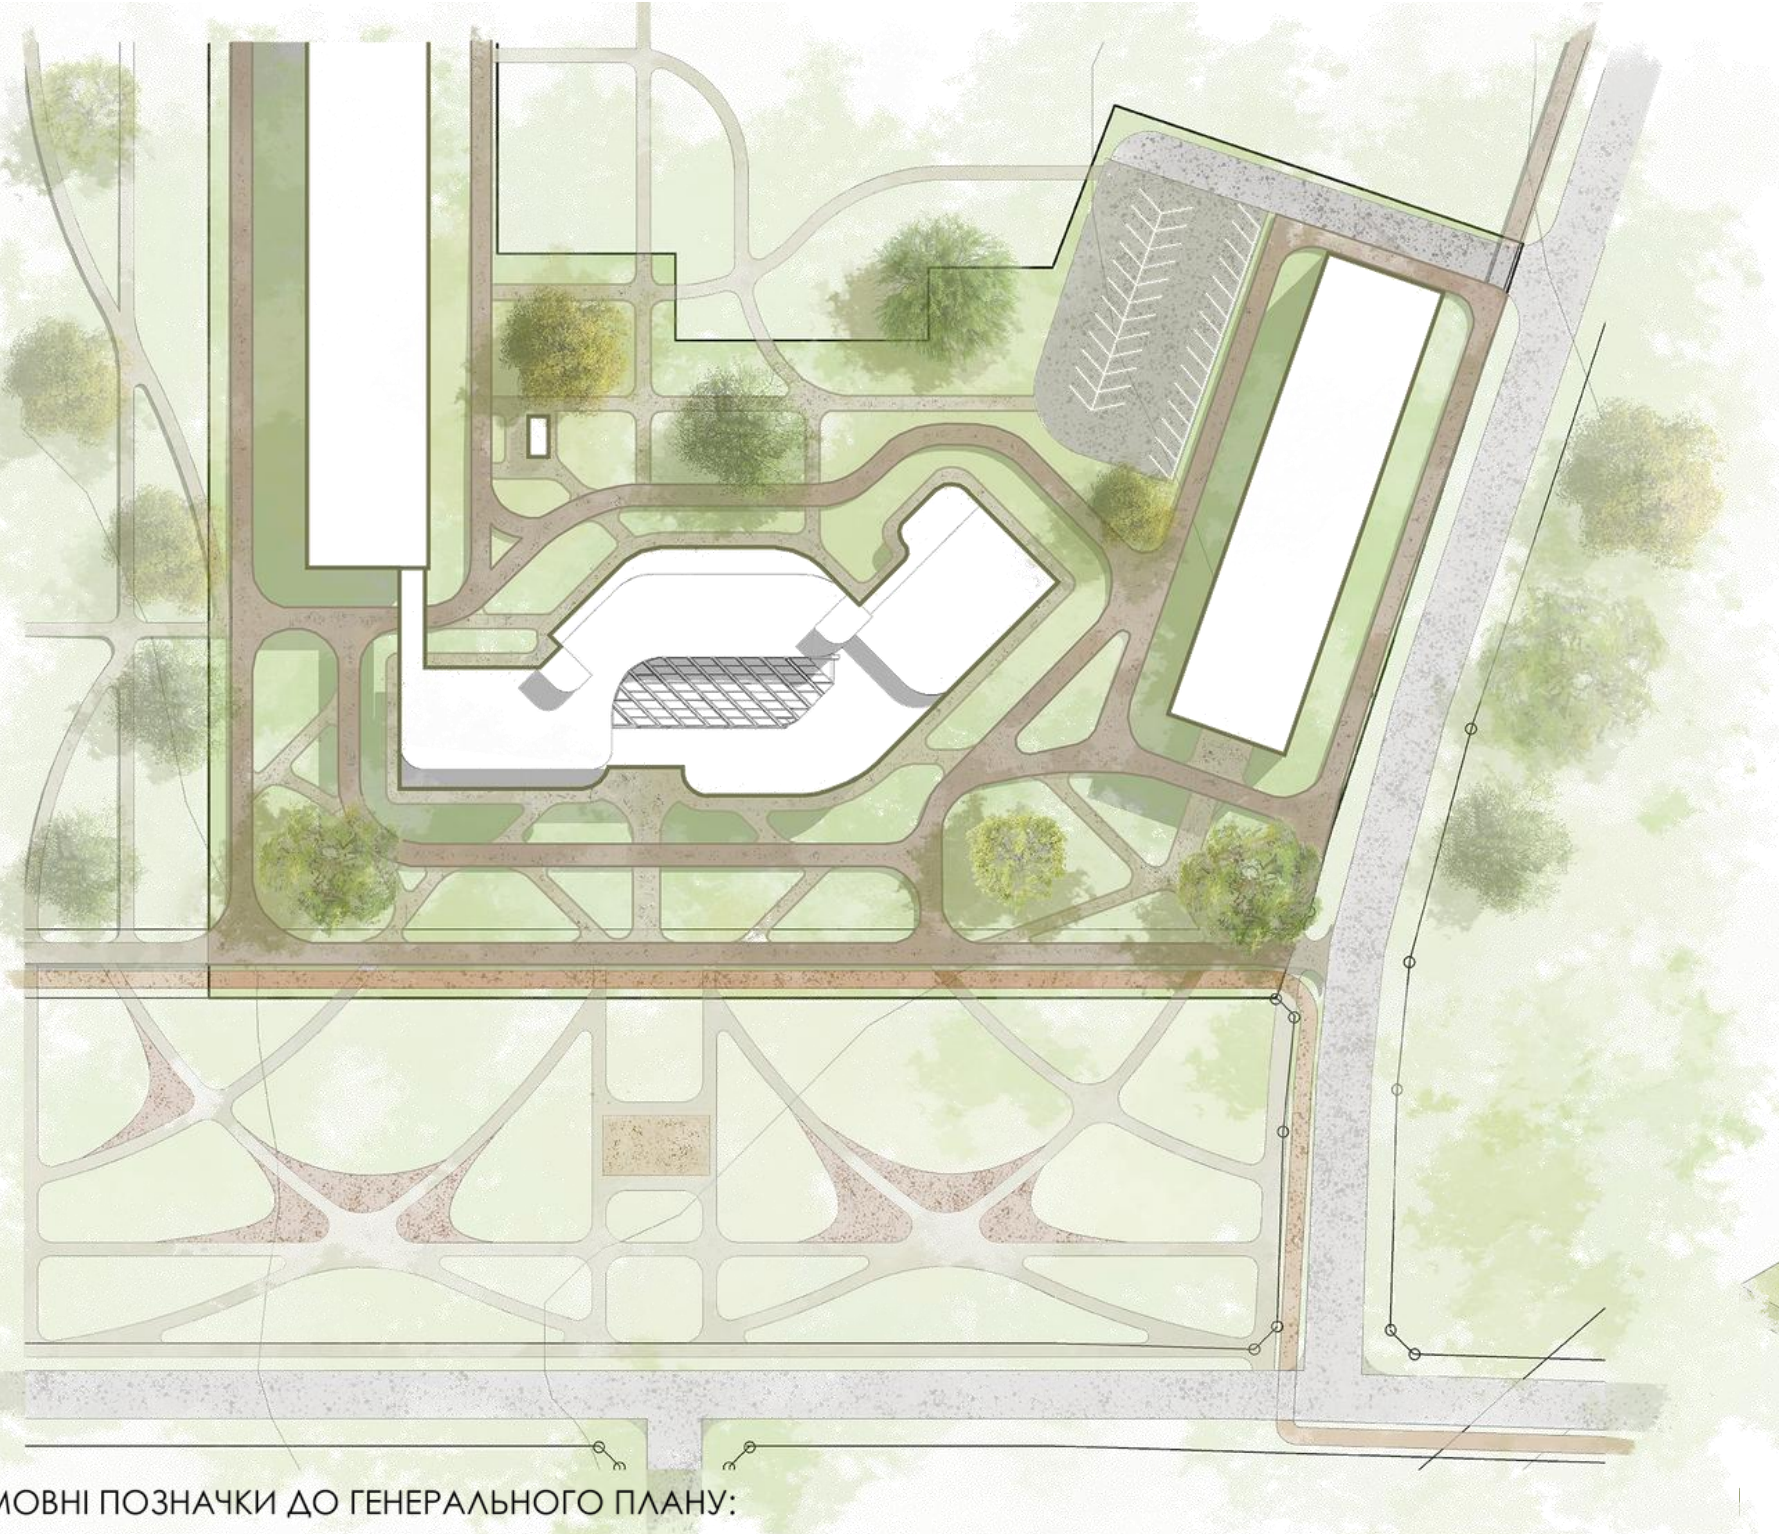

УМОВНІ ПОЗНАЧКИ ДО ГЕНЕРАЛЬНОГО ПЛАНУ:

- Червоні лінії забудови
- Межі ділянки
- Зона озеленення
- Тротуар з покриттям, розрахованим для спецтехніки (пожежний проїзд)
- Тротуар
- Зона короткочасного відпочинку
- Велодоріжка
- Парковка
- Пам'ятник Т. Г. Шевченку

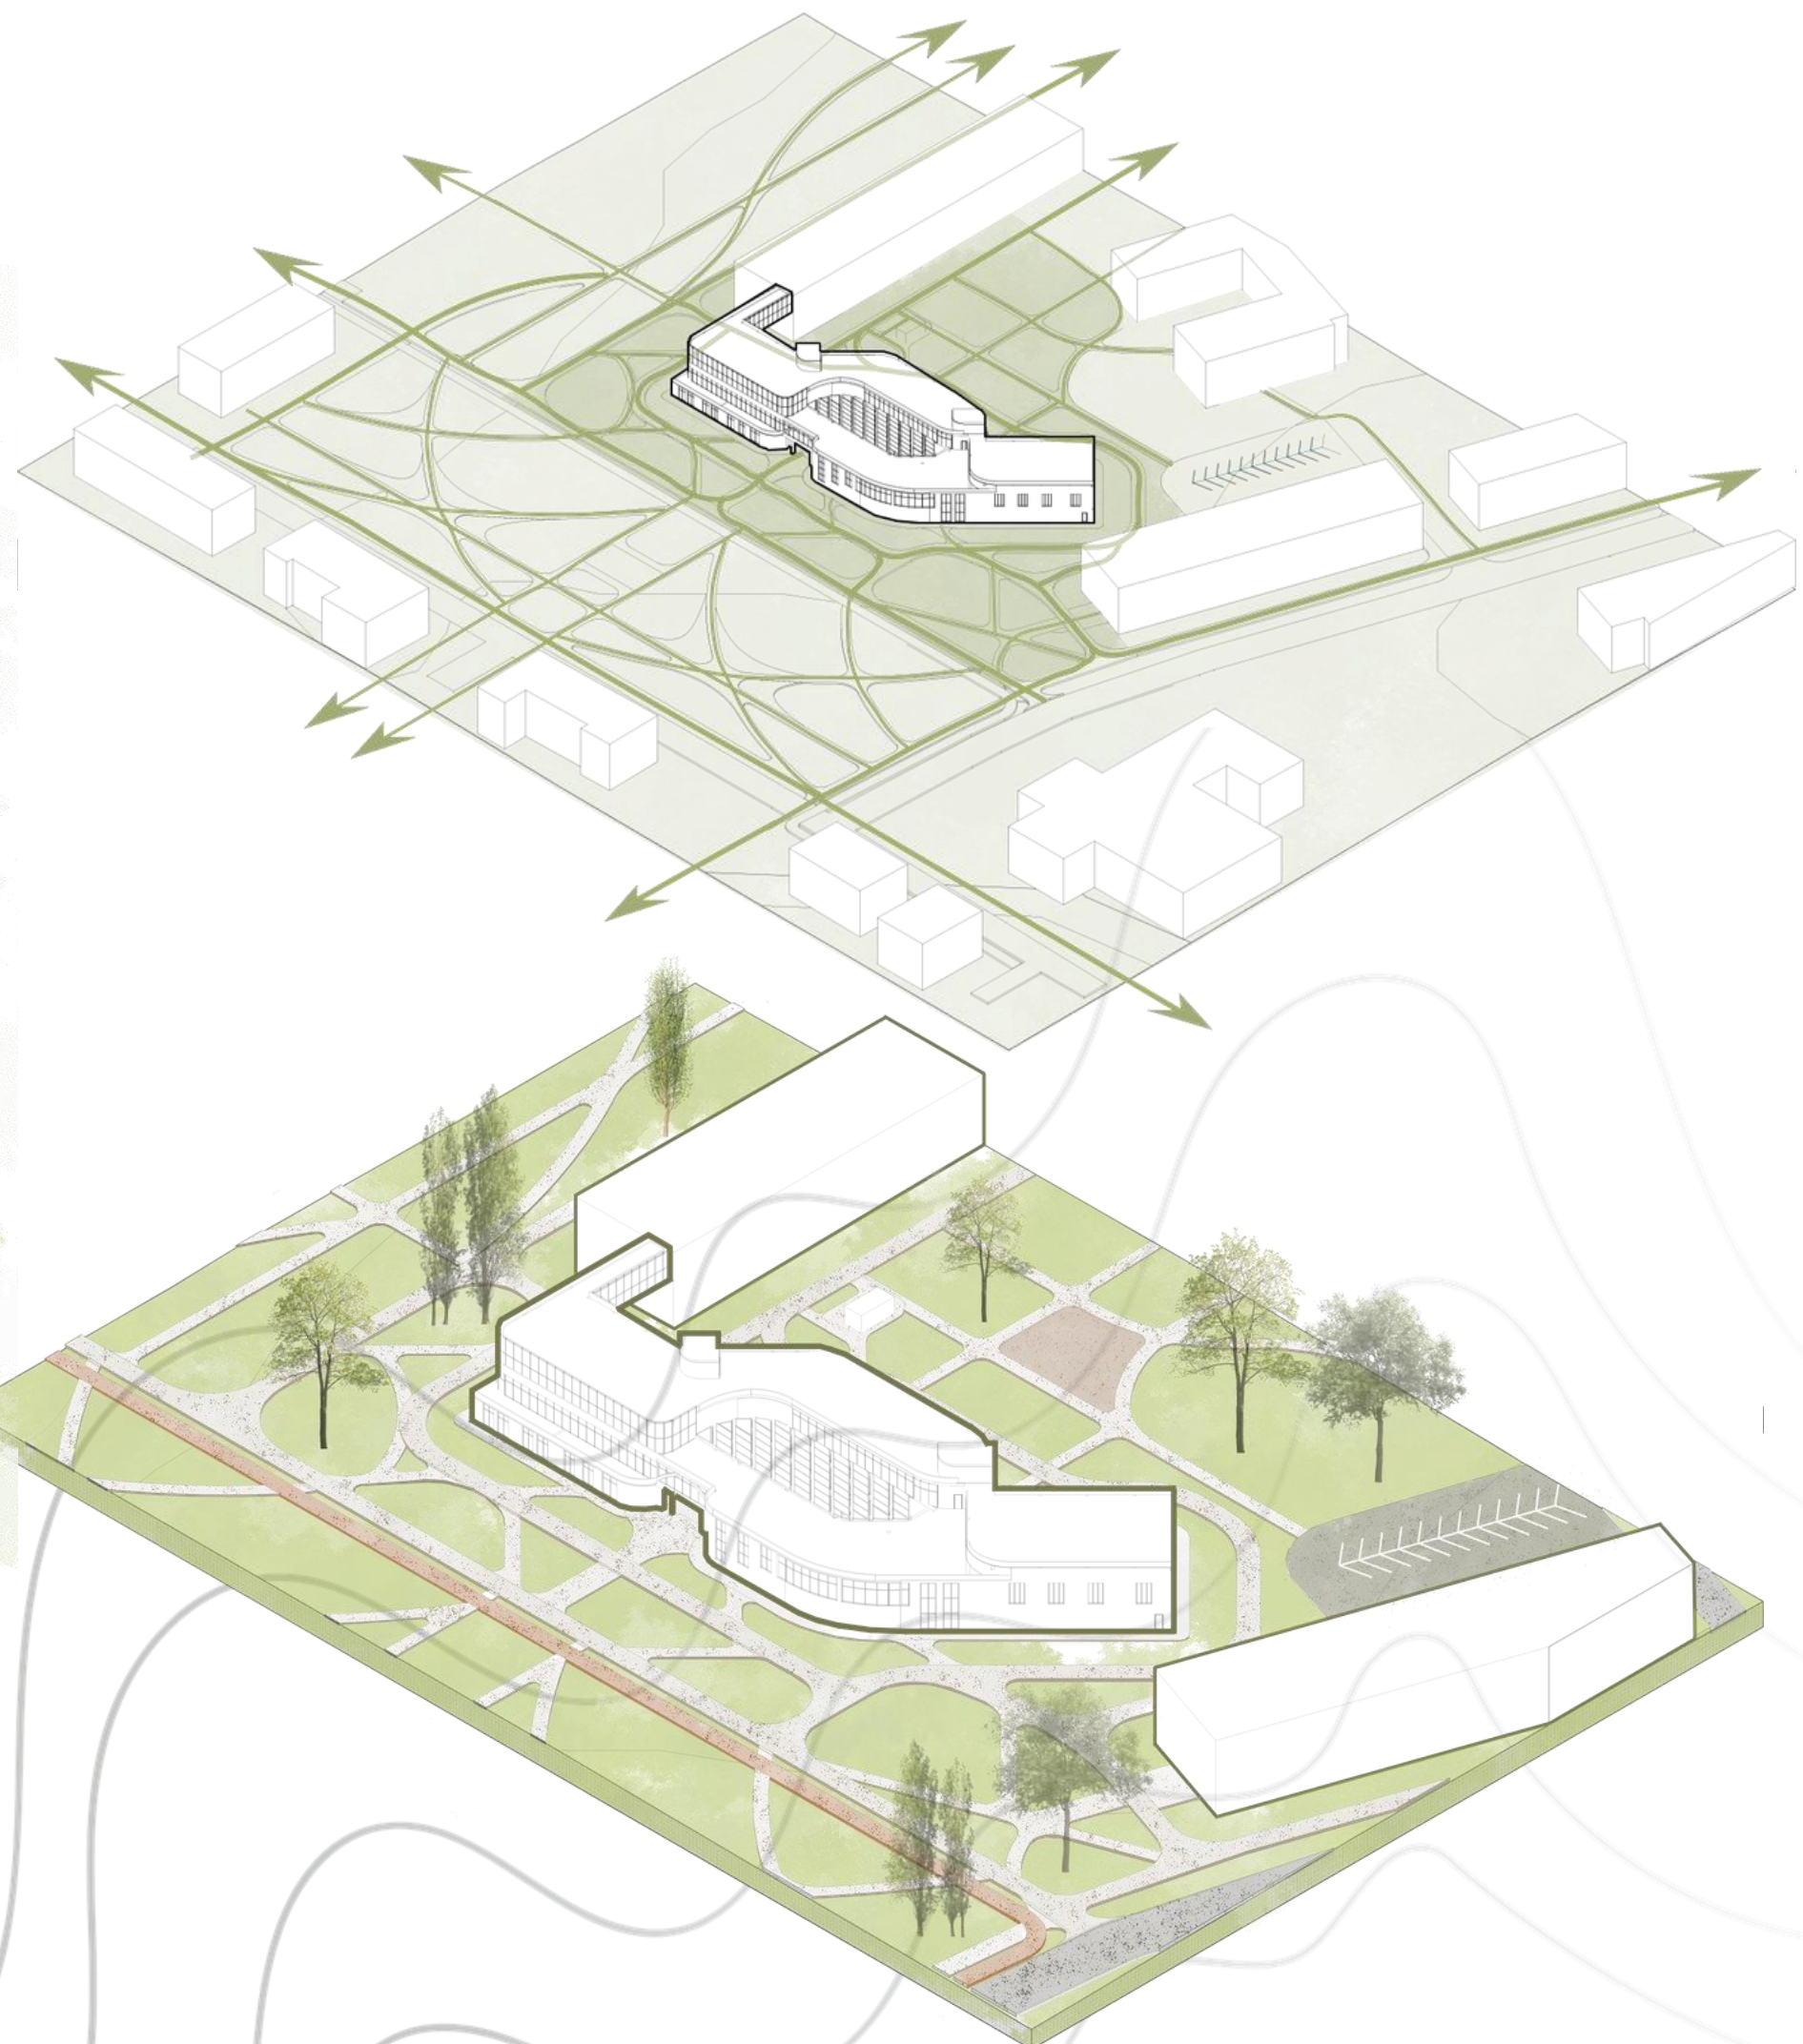

ЕКСПЛІКАЦІЯ ДО 2 ПОВЕРХУ:

13. Кабінет ректора

14. Кабінет проректора


15. Кабінет декана

16. Приймальна
17. Вчена рада

18. Методичний кабінет

19. Навчальна аудиторія

20. С/В

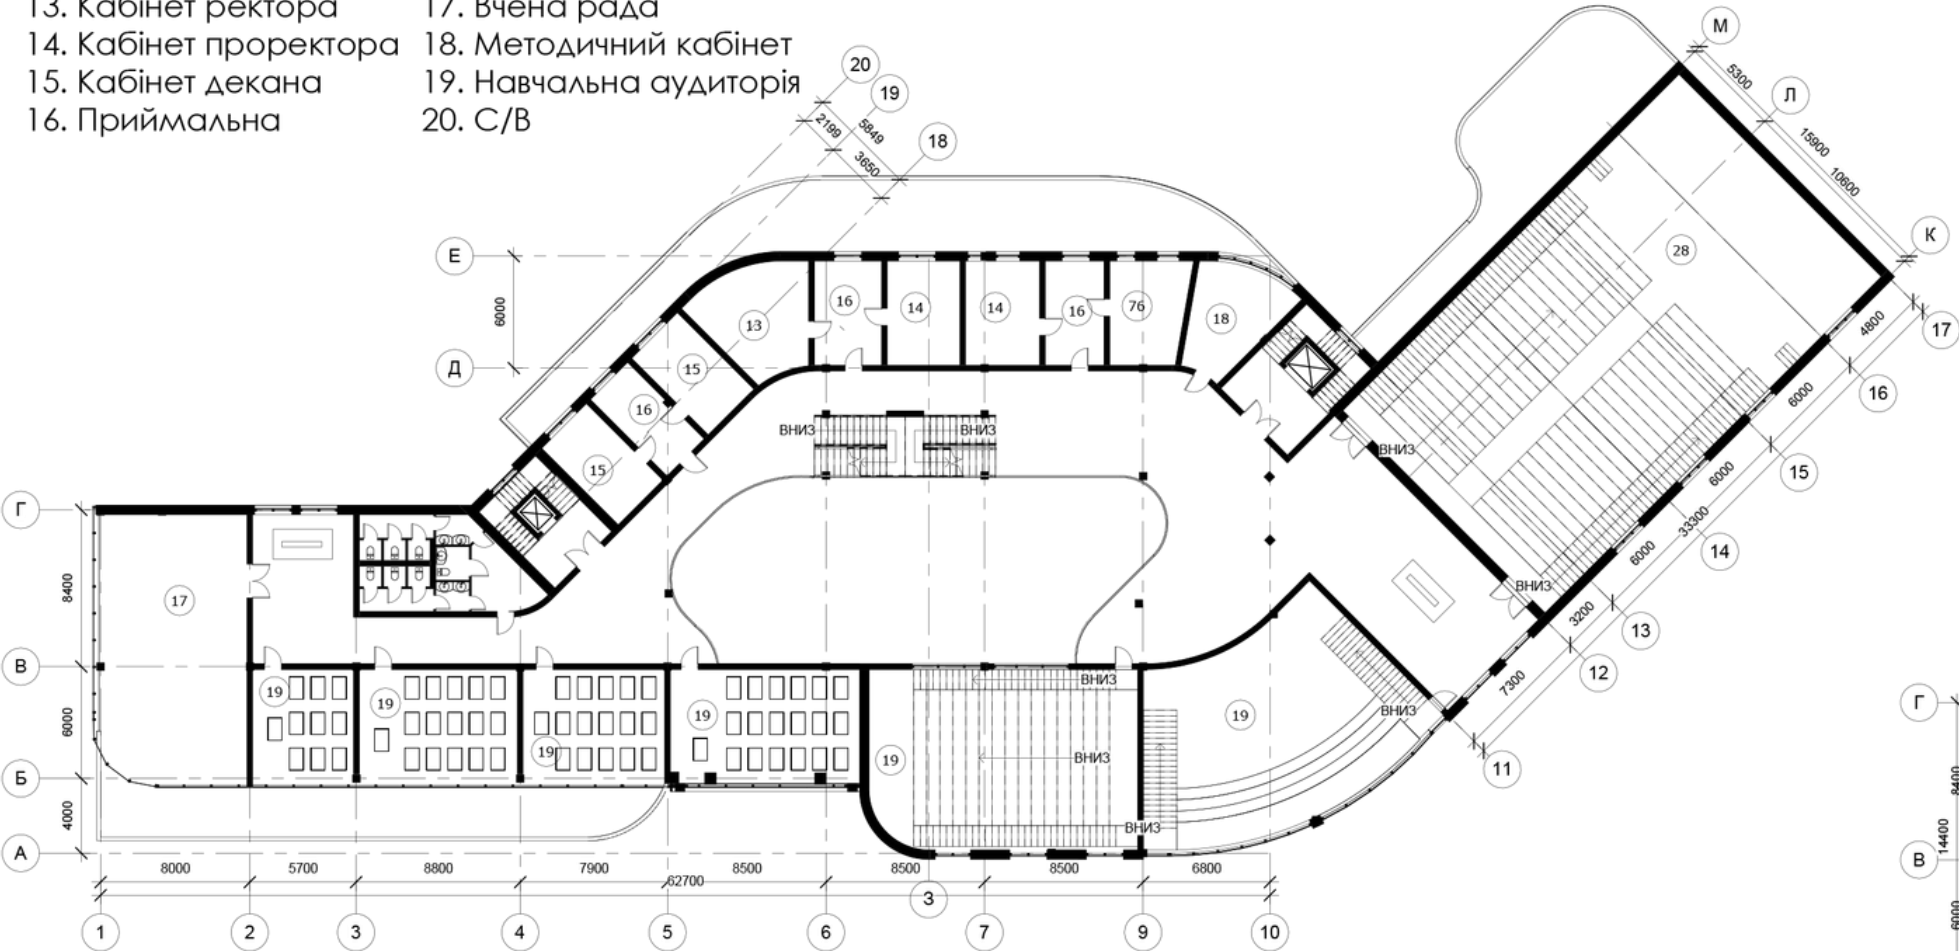

ЕКСПЛІКАЦІЯ ДО 1 ПОВЕРХУ:

1. Тамбур

2. Вахта/охорона

3. Гардероб

4. Вестибюль

5. Бібліотека

6. Архів
7. Похила аудиторія на 100-150 студ.

8. Навчальна аудиторія

9. Актова зала

10. Гриммерна

11. С/В

12. Комора



ПЛАНУВАЛЬНІ РІШЕННЯ

ЕКСПЛІКАЦІЯ ДО 3 ПОВЕРХУ:

21. Кабінет завідуючого кафедрою

22. Викладацька

23. Навчальна аудиторія

24. С/В

25. Перехід в інший корпус



ЕКСПЛІКАЦІЯ ДО -1 ПОВЕРХУ:

26. Вхід в укриття

27. Тамбур

28. Гардероб


29. Зона загального користування

30. Технічне приміщення

31. Зона кухні

32. С/В


33. Комора для зберігання води, їжі

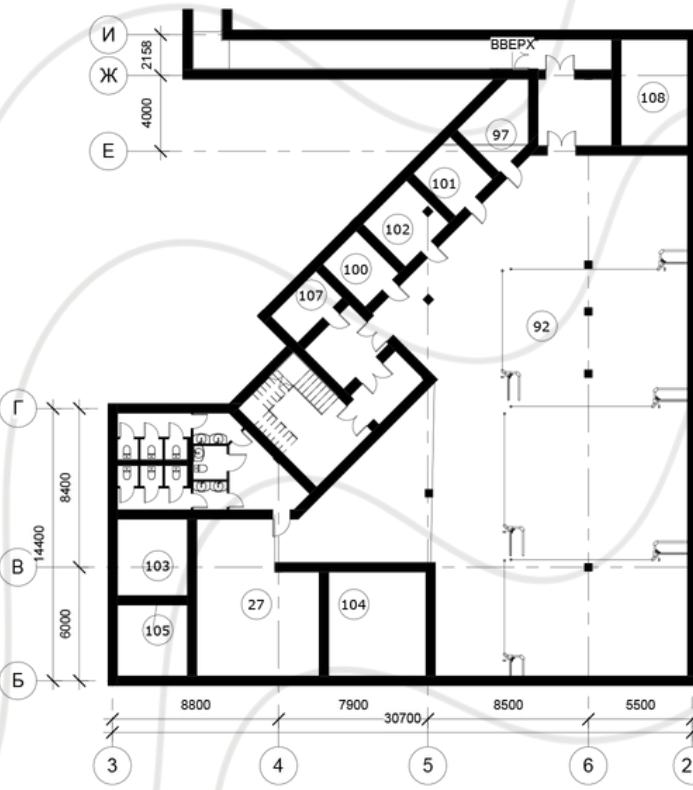



ФАСАДИ



ФАСАДИ

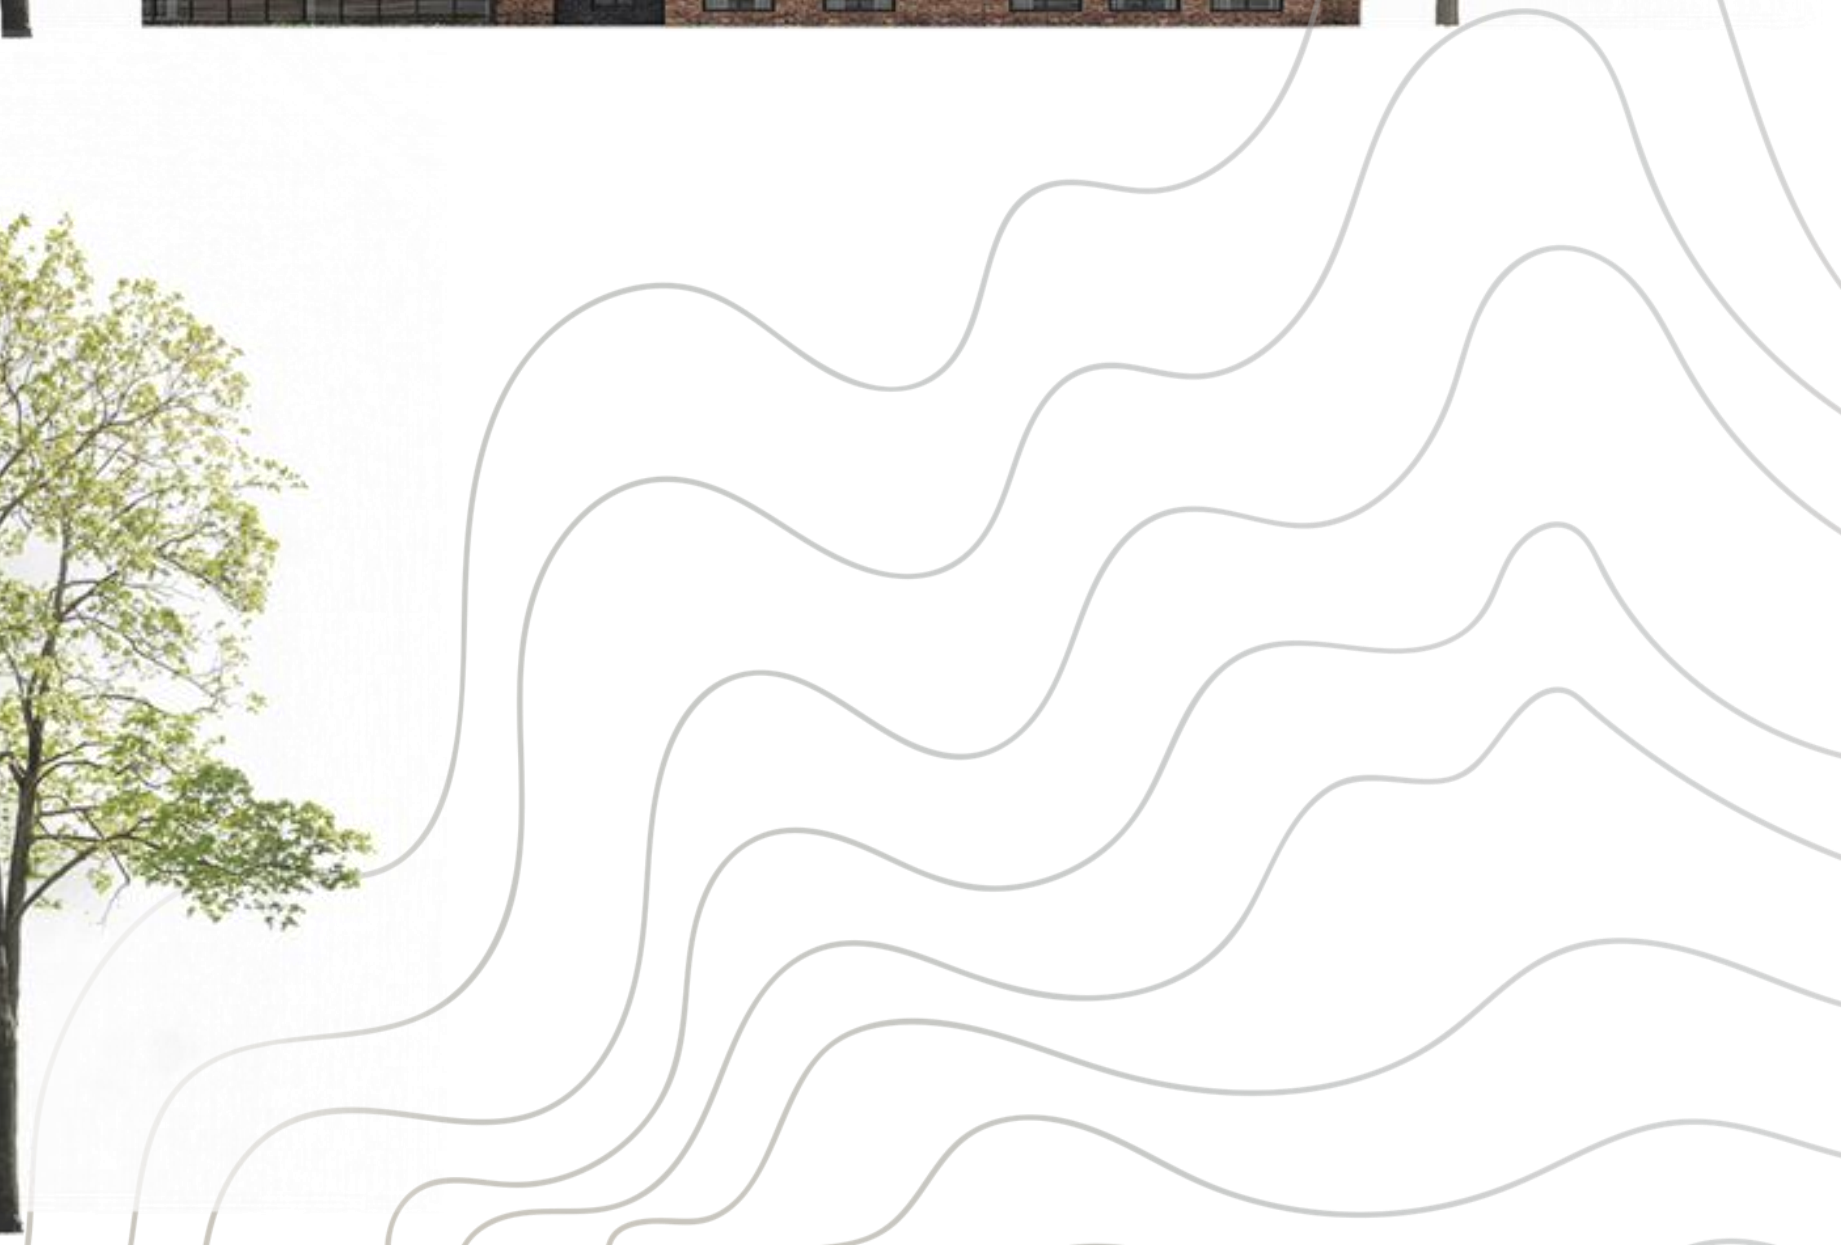

КОНСТРУКТИВНІ РІШЕННЯ

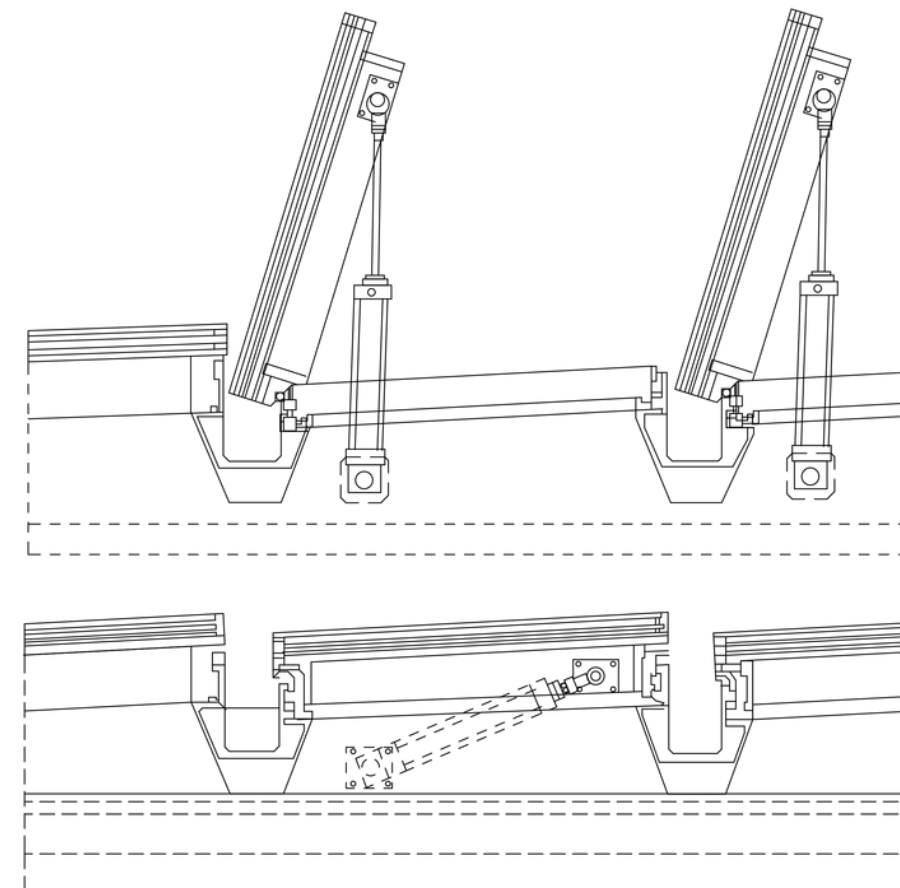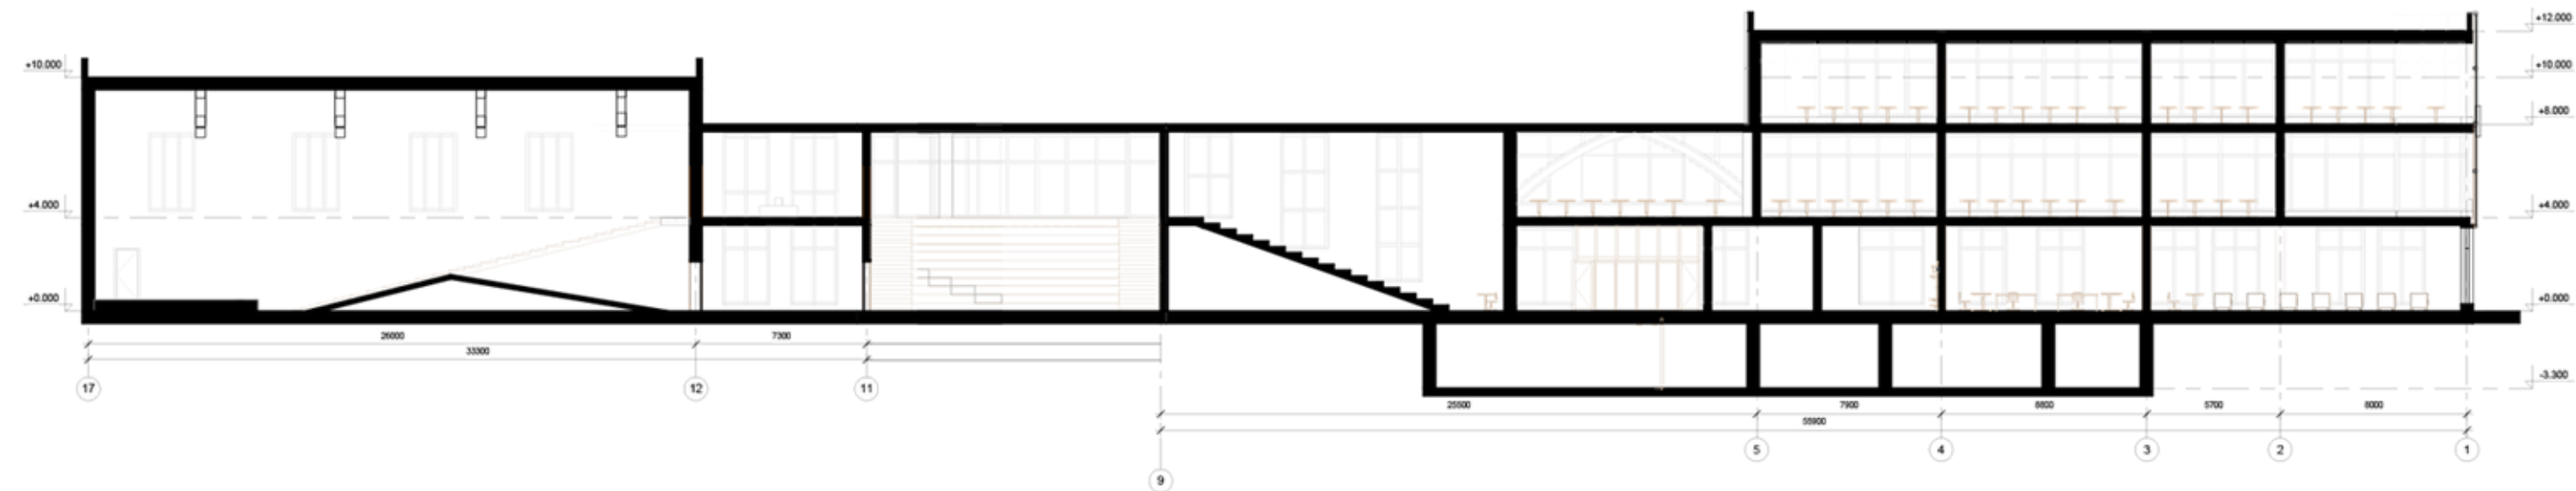

- Баластний ґравій - 30
- Гідроізоляційний ковер
- Утеплювач (базальтова вата) - 100
- Пароізоляційна плівка
- Цементно-піщана стяжка - 60
- Керамзит для формування ухилу -150
- Залізобетонна плита - 300
- Підвісна стеля - 30

- Паркетна дошка на клею FM-15 - 20
- Цементно-піщана стяжка М50 армована металевою сіткою 50х50х3 - 70
- Утеплювач (пінополістирол) -50
- Пустотна плита - 200


- Паркетна дошка на клею FM-15 - 20
- Цементно-піщана стяжка М50 армована металевою сіткою 50х50х3 - 70
- Утеплювач (пінополістирол) -50
- Пустотна плита - 200

- Паркетна дошка на клею FM-15 - 20
- Цементно-піщана стяжка М50 армована металевою сіткою 50х50х3 - 70
- Утеплювач (пінополістирол) -50
- Пустотна плита - 200
- Підготовка щебеню - 50

ІНТЕР'ЄР



ПЛАН СТЕЛІ ІНТЕР'ЄРУ

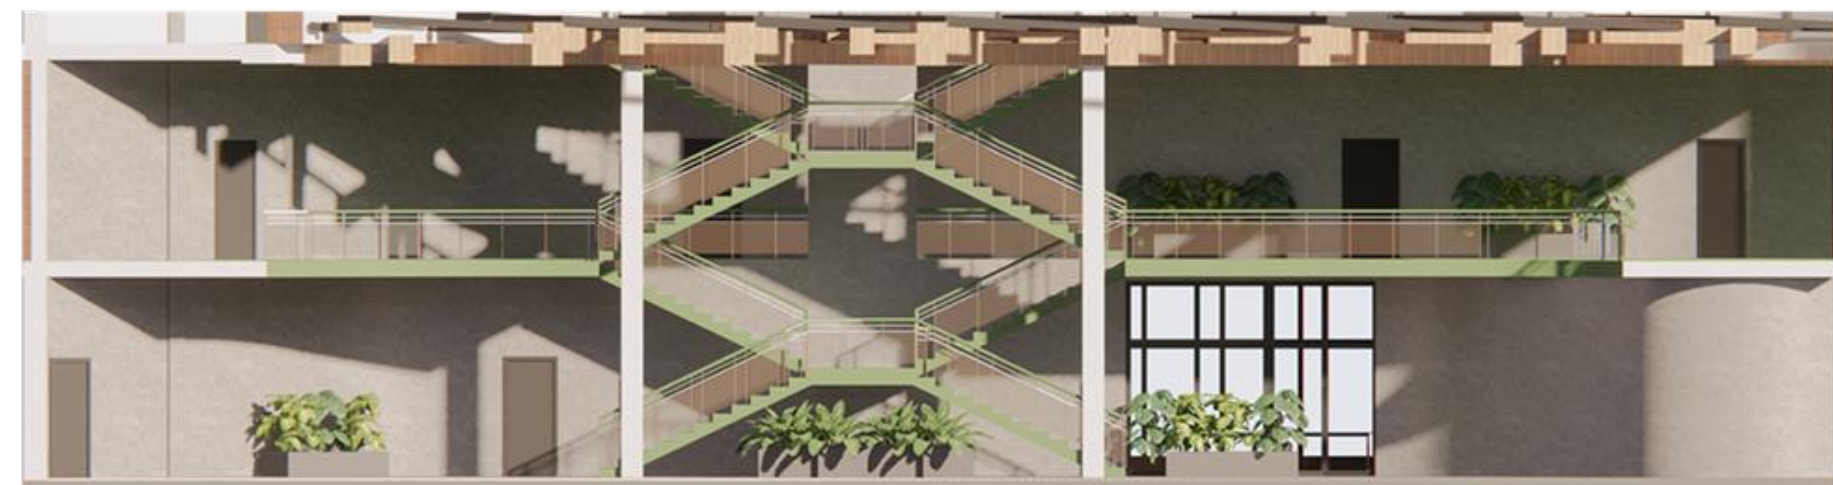

РОЗГОРТКА Б - Д





РОЗГОРТКА Е - А



РОЗГОРТКА А - В



РОЗГОРТКА Г - Е

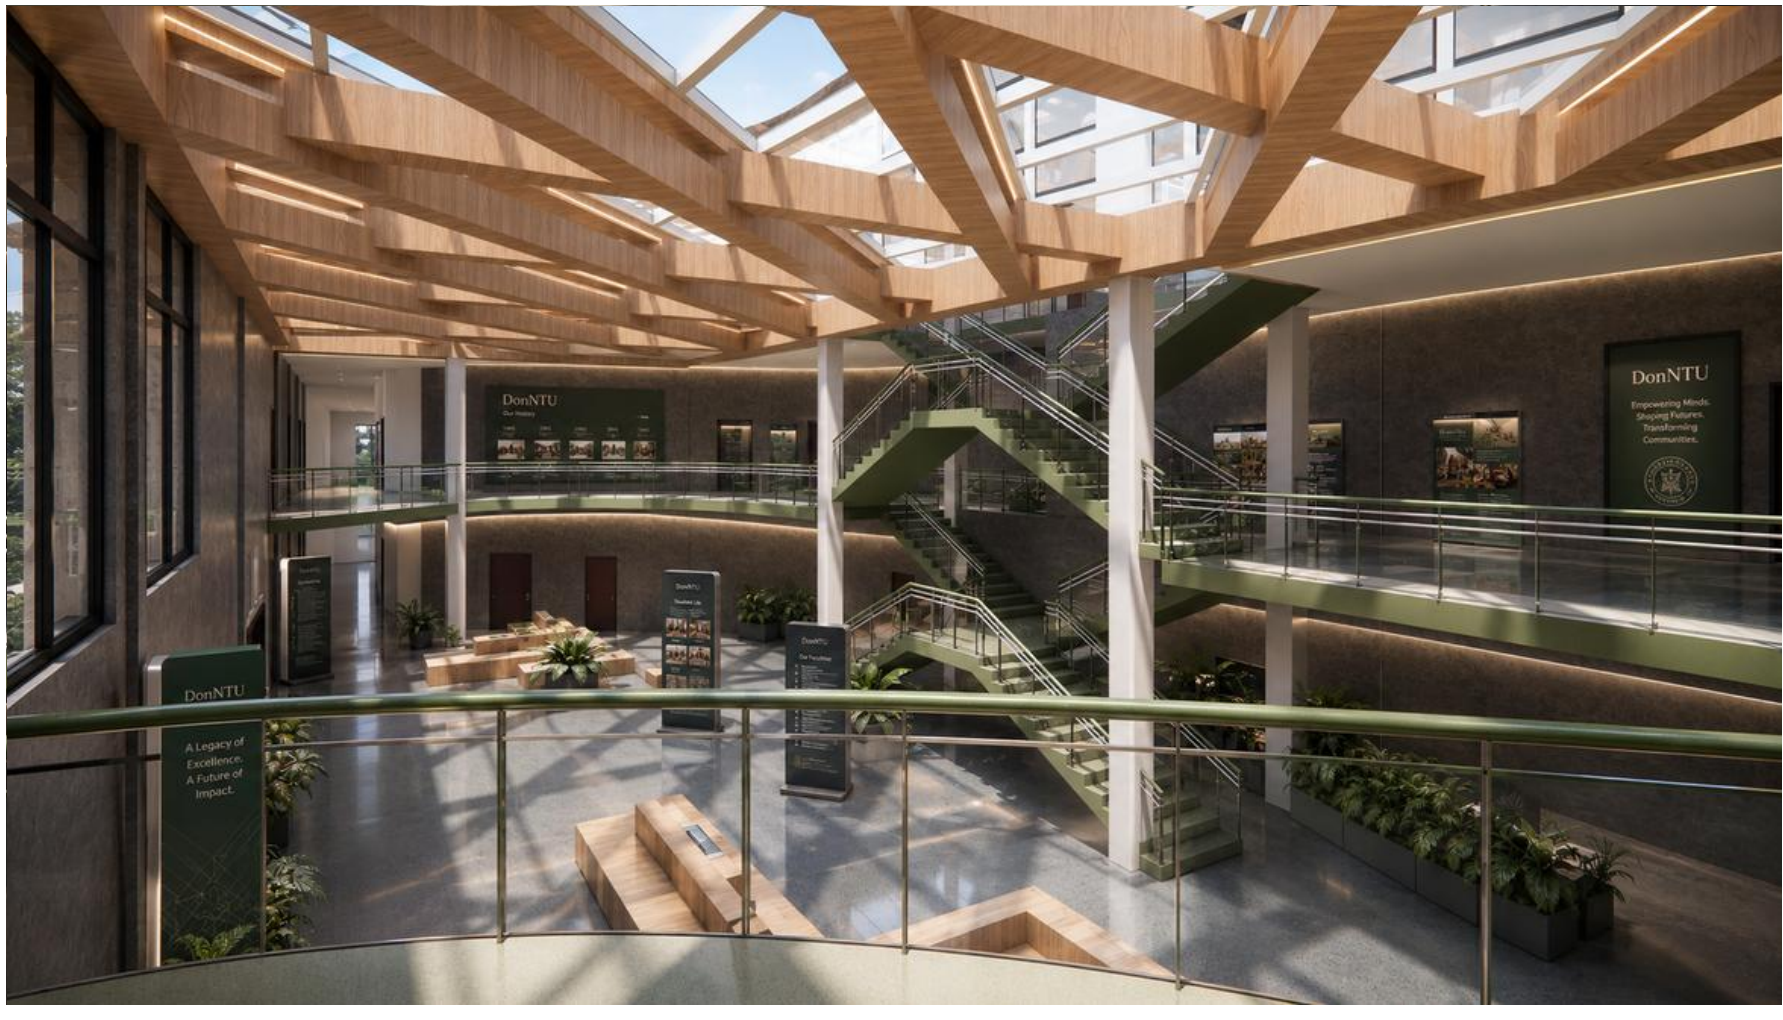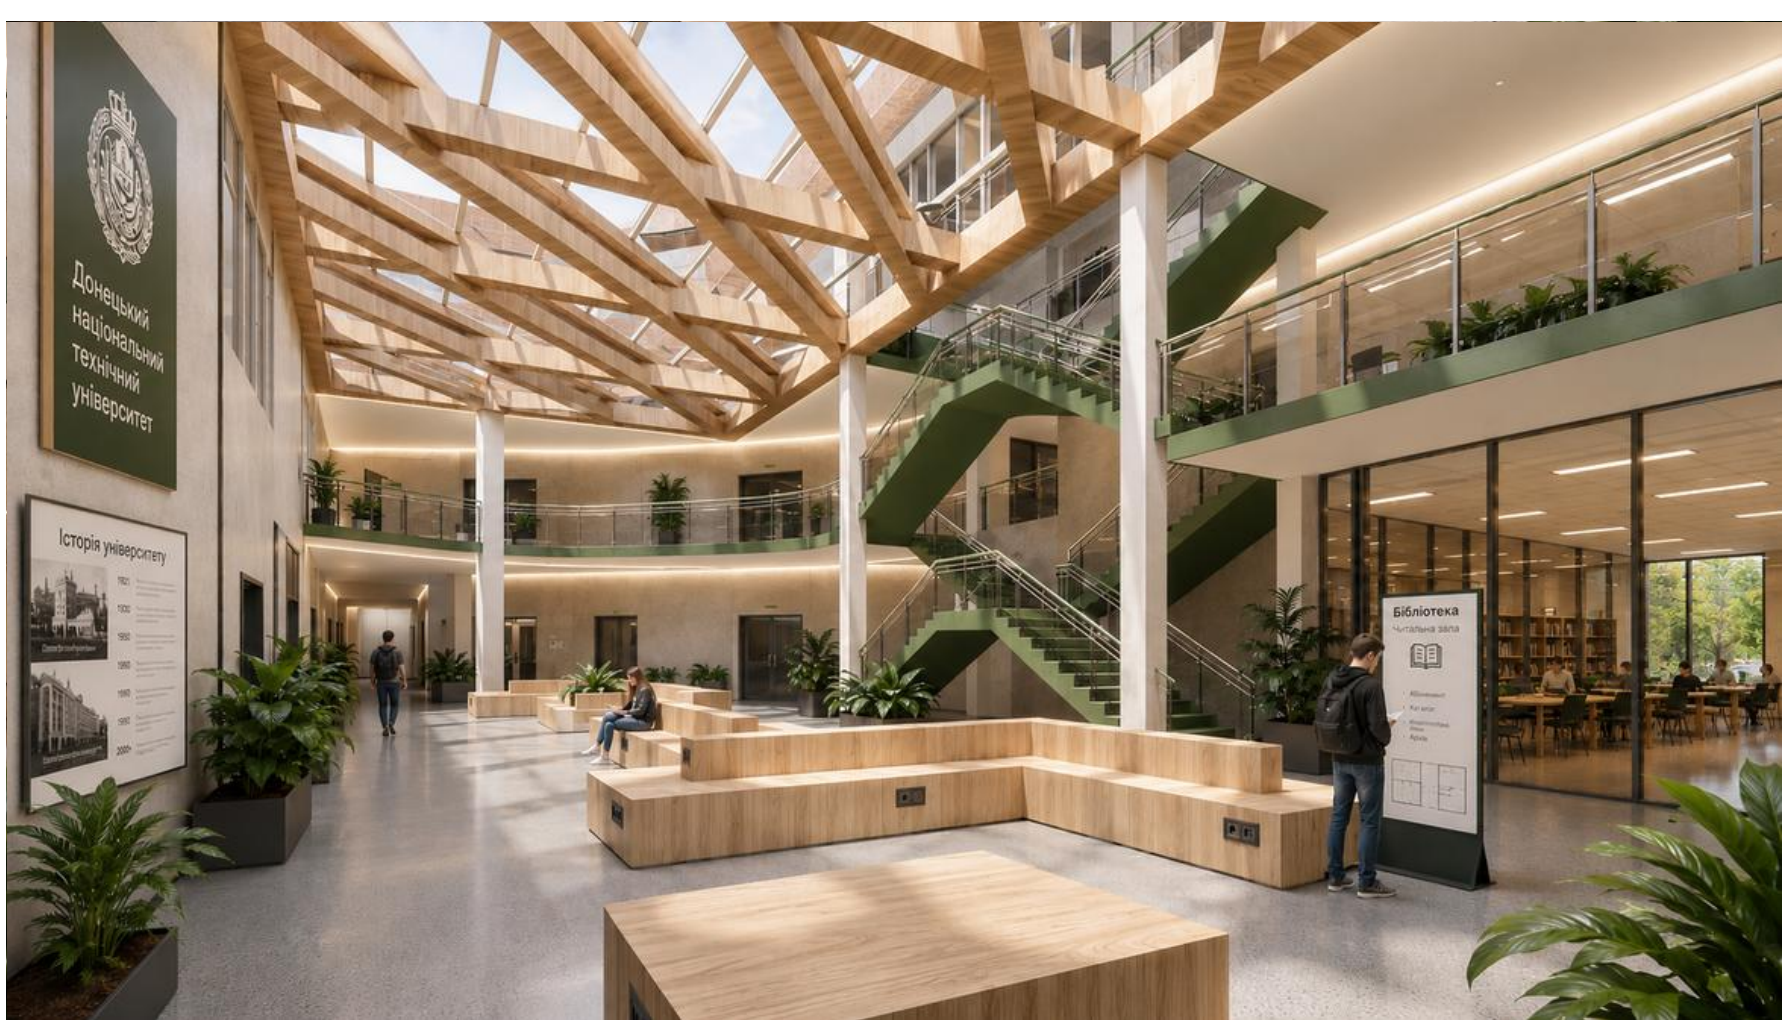


MAKET





СИТУАЦІЙНИЙ ПЛАН М 1 : 1000
УМОВНІ ПОЗНАЧКИ ДО СИТУАЦІЙНОГО ПЛАНУ:

- Житлова та громадська забудова
- Транспортні та пішохідні шляхи
- Зона проєктування

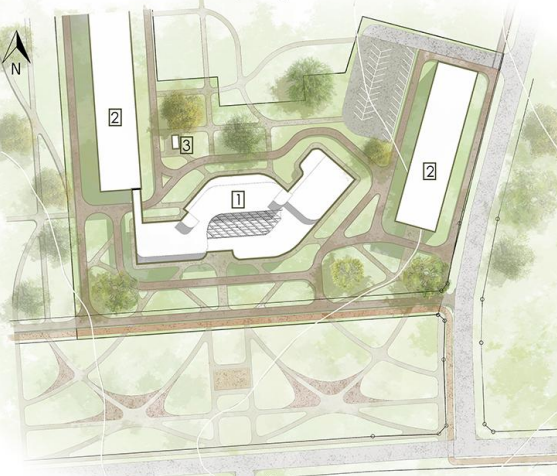


ГЕНЕРАЛЬНИЙ ПЛАН М 1 : 500
УМОВНІ ПОЗНАЧКИ ДО ГЕНЕРАЛЬНОГО ПЛАНУ:


- Червоні лінії забудови
- Межі ділянки
- Зона озеленення
- Тротуар з покриттям, розрахованим для спецтехніки (пожежний проїзд)
- Тротуар
- Зона короткочасного відпочинку
- Велодоріжка
- Парковка
- Пам'ятник Т. Г. Шевченку

ЕКСПЛІКАЦІЯ ДО ГЕНЕРАЛЬНОГО ПЛАНУ:

- 1 - Будівля головного корпусу (обраний об'єкт)
- 2 - Будівлі інших корпусів
- 3 - Вихід з укриття

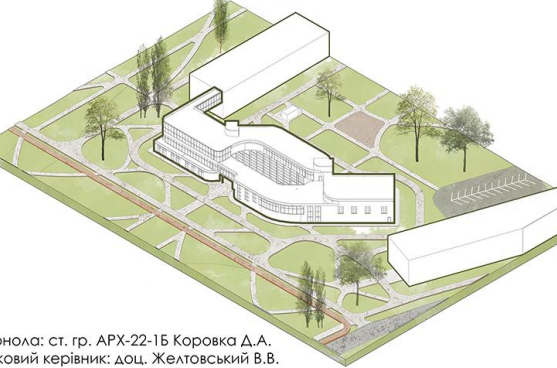


Виконало: ст. гр. АРХ-22-15 Коровка Д.А.
Науковий керівник: доц. Желтовський В.В.

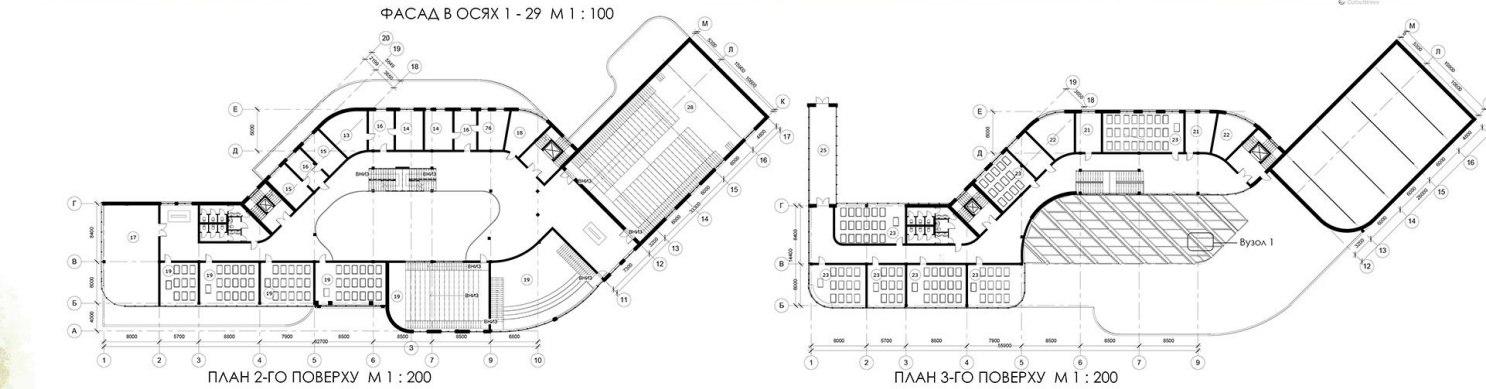

ЕКСПЛІКАЦІЯ ДО 2 ПОВЕРХУ:

- 13. Кабінет ректора
- 14. Кабінет проректора
- 15. Кабінет декана
- 16. Приймальня
- 17. Вчена рада
- 18. Методичний кабінет
- 19. Навчальна аудиторія
- 20. С/В

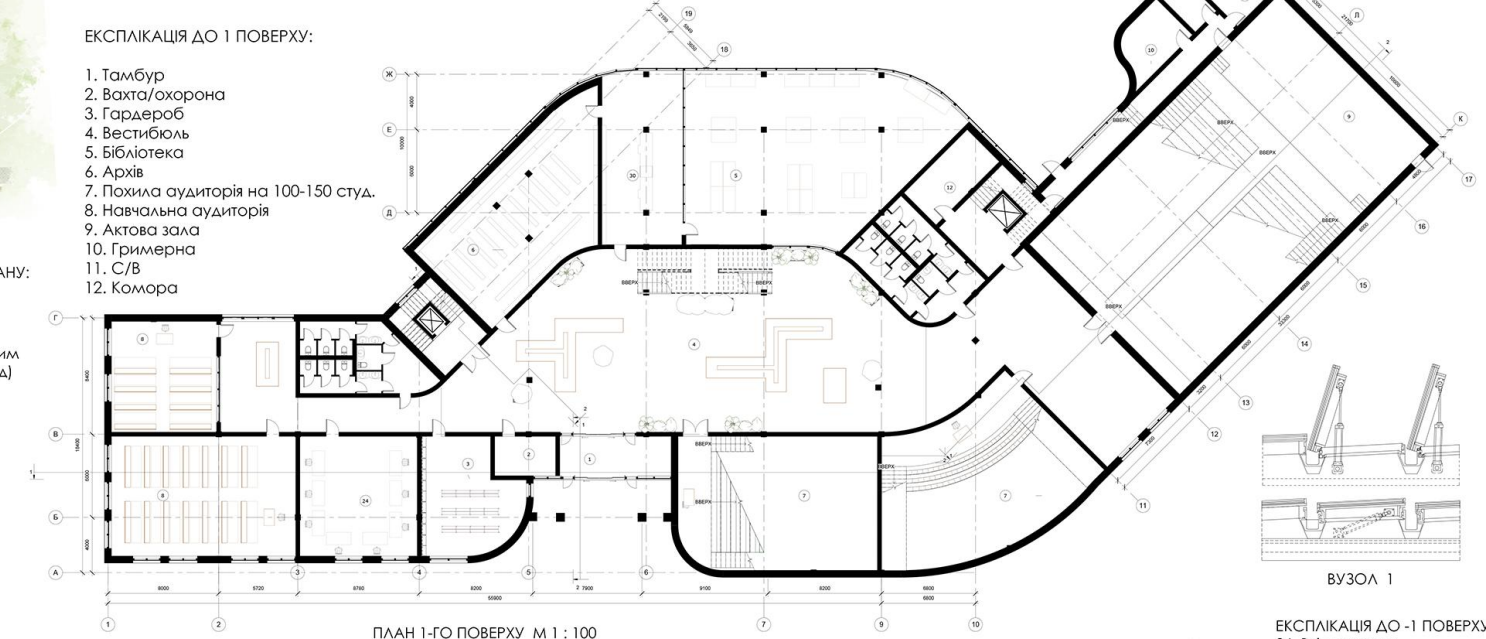

ЕКСПЛІКАЦІЯ ДО 1 ПОВЕРХУ:

- 1. Тамбур
- 2. Вахта/охорона
- 3. Гардероб
- 4. Вестибюль
- 5. Бібліотека
- 6. Архів
- 7. Похила аудиторія на 100-150 студ.
- 8. Навчальна аудиторія
- 9. Актова зала
- 10. Гриммерна
- 11. С/В
- 12. Комора

План 3-го поверху м. 1:200, що деталізує розподіл приміщень на третьому поверсі.

ЕКСПЛІКАЦІЯ ДО 3 ПОВЕРХУ:

- 21. Кабінет завідуючого кафедрою
- 22. Викладацька
- 23. Навчальна аудиторія
- 24. С/В
- 25. Перехід в інший корпус



НАВЧАЛЬНИЙ КОРПУС УНІВЕРСИТЕТУ В М. ПОКРОВСЬКУ ДОНЕЦЬКОЇ ОБЛАСТІ



Виконало: ст. гр. АРХ-22-15 Коровка Д.А.
Науковий керівник: доц. Желтовський В.В.