

**КВАЛІФІКАЦІЙНА ВИПУСКНА РОБОТА
НА ЗДОБУТТЯ ОСВІТНЬОГО СТУПЕНЯ
БАКАЛАВРА АРХІТЕКТУРИ**

на тему:

**«ДИТЯЧИЙ РЕАБІЛІТАЦІЙНО-ВІДНОВЛЮВАЛЬНИЙ ЦЕНТР
У М. БУЧІ КИЇВСЬКОЇ ОБЛАСТІ»**

Загальним обсягом 6 аркушів А1, пояснювальна записка 56 с.

Виконала: студентка групи АРХ 20-1Б

191 «Архітектура та містобудування»

Освітньо-професійна програма «Архітектура та містобудування»

(шифр і назва спеціальності, освітньо-професійна програма)

Ваннік Устинія Едуардівна


(прізвище, ім'я та по батькові здобувача повністю)

Керівник: доц. Третяк Максим Едуардович


(наук. Ступінь, посада, прізвище, ім'я, по батькові)

Київ – 2024 р.

Містобудівна ситуація

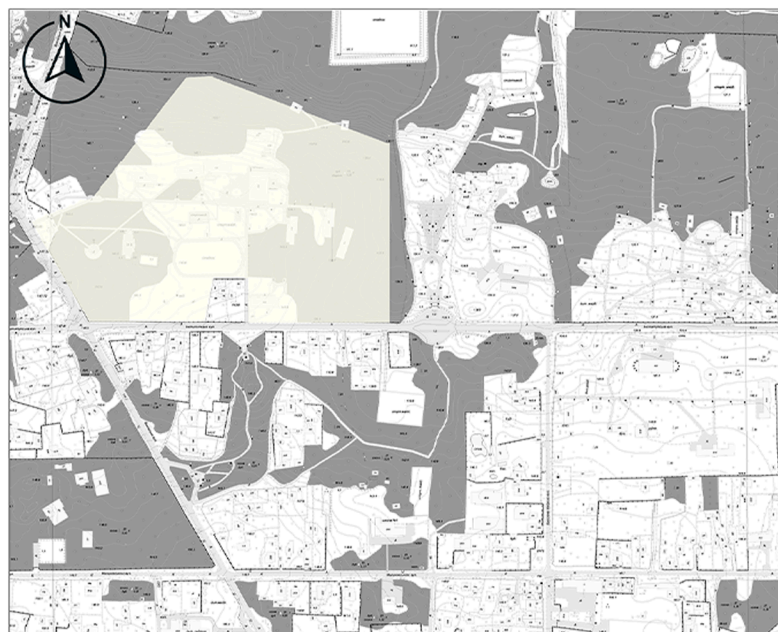

Ситуаційний план M1:5000
Умовні позначення до ситуаційного плану
Ділянка проектування

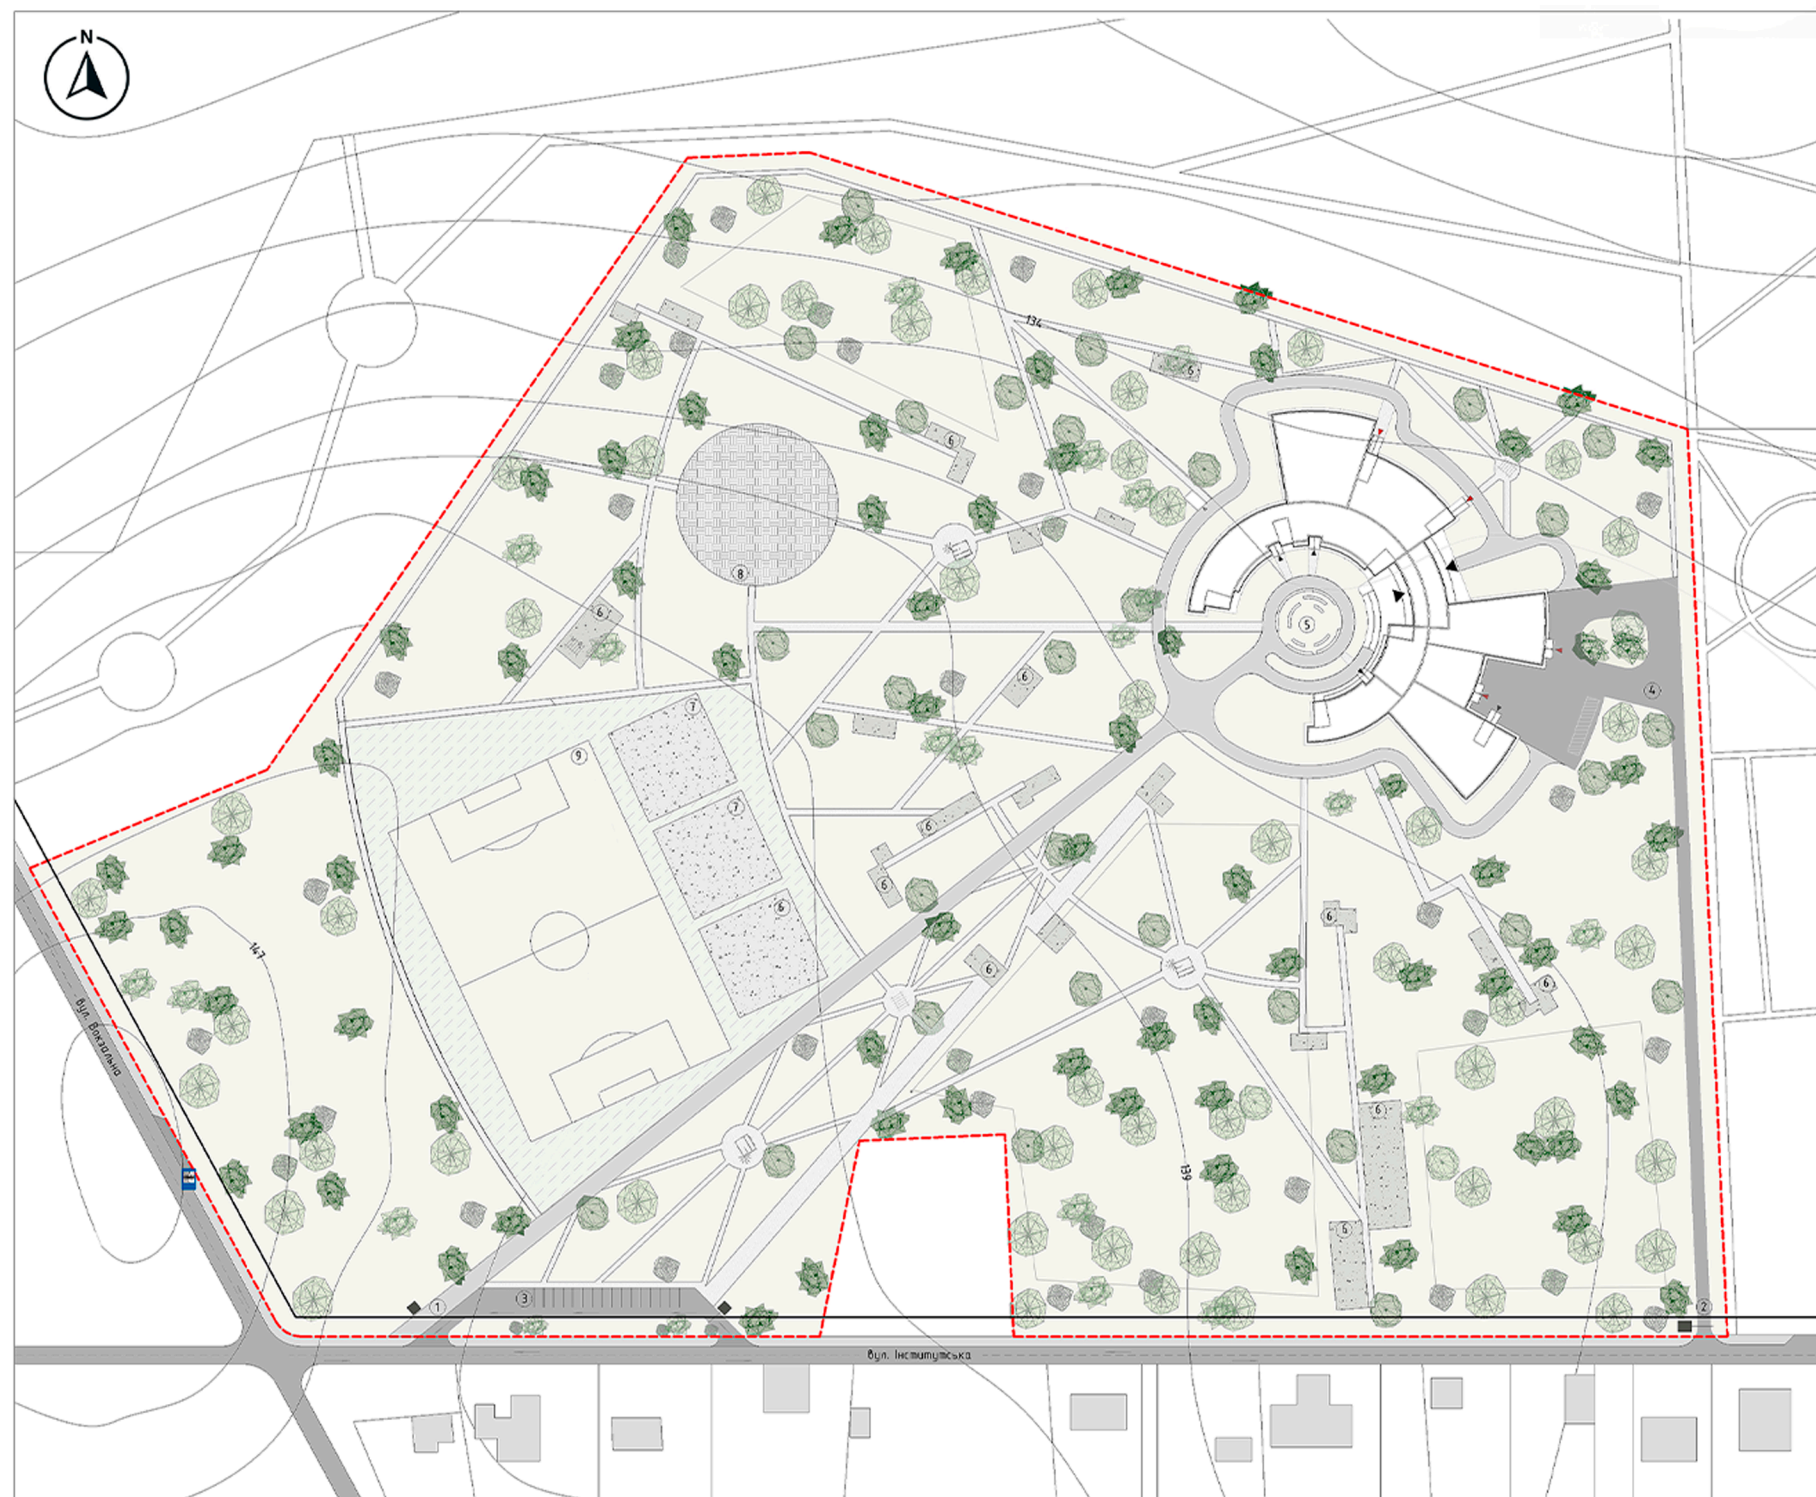

ГЕНЕРАЛЬНИЙ ПЛАН M 1:1000


ЕКСПЛІКАЦІЯ ДО ГЕНЕРАЛЬНОГО ПЛАНУ

1. Зона головного входу на територію
2. Зона входу для персоналу
3. Автостоянка для відвідувачів (для тимчасового перебування автомобілів)
4. Господарський майданчик
5. Центральний вхід комплекс із зоною відпочинку
6. Дитячі майданчик
7. Спортивні майданчики
8. Літня сцена
9. Стадіон

УМОВНІ ПОЗНАЧЕННЯ ДО ГЕНЕРАЛЬНОГО ПЛАНУ


- | | |
|--|---|
| <ul style="list-style-type: none"> — Контур будівлі — Червоні лінії - - - Межі ділянки ▲ Входи і виходи для відвідувачів ▲ Входи і виходи для персоналу ■ Покриття проїжджої частини → Рух транспорту автомобілів | <ul style="list-style-type: none"> ■ Покриття пішохідних доріжок з можливістю проїзду ■ Покриття пішохідних доріжок ■ Гумове покриття дитячих майданчиків ■ Трав'яне покриття ■ Зелені насадження ■ Зупинка громадського транспорту ▲ Евакуаційний вихід з укриття |
|--|---|

Плани поверхів

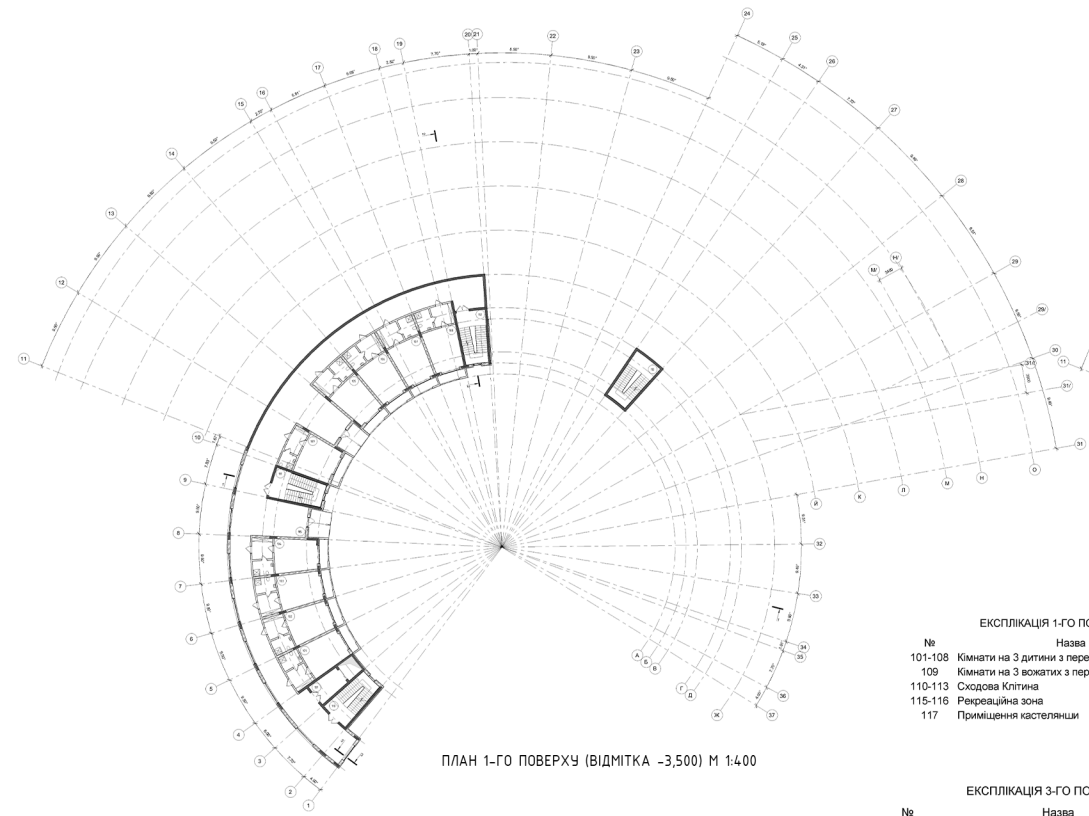


ЕКСПЛІКАЦІЯ 1-ГО ПОВЕРХУ

№	Назва	S
101-108	Кімнати на 3 дитини з передпоком і С/В	40
109	Кімнати на 3 вожатих з передпоком ти С/В	36
110-113	Сходові клітини	25
115-116	Рекреаційна зона	25
117	Приміщення кастелянши	12

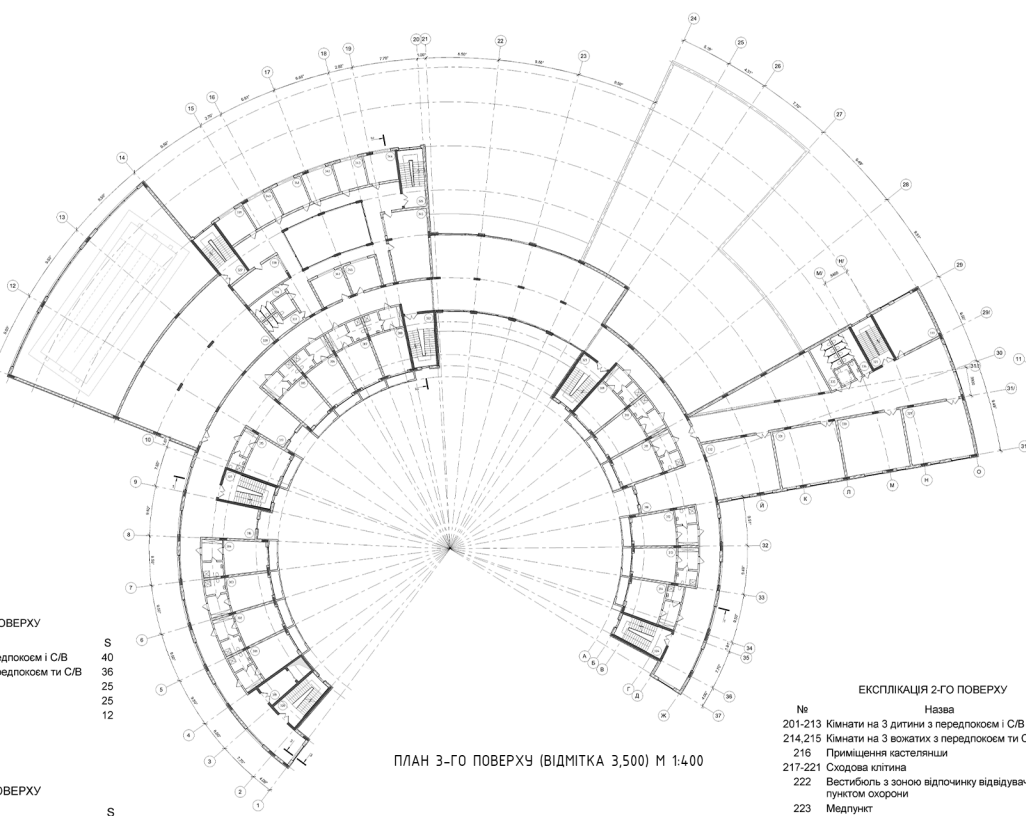


ЕКСПЛІКАЦІЯ 3-ГО ПОВЕРХУ

№	Назва	S
301-313	Кімнати на 3 дитини з передпоком і С/В	40
314,315	Кімнати на 3 вожатих з передпоком ти С/В	36
316-318	Рекреаційна зона	25
319	Приміщення кастелянши	12
328	Малий зал	200
333	Приміщення викладачів	40
338	Робоче приміщення бухгалтерії	20
339	Архів	16
340	Кабінет головного бухгалтера	16
341	Каса	16
342	Кабінет начальника аналітичного відділу	16
343	Робоче приміщення аналітичного відділу	16
344	Відділ праці та зарплати	16
345	Зал зборів	40
346-347	Індивідуальні кімнати для навчання	16

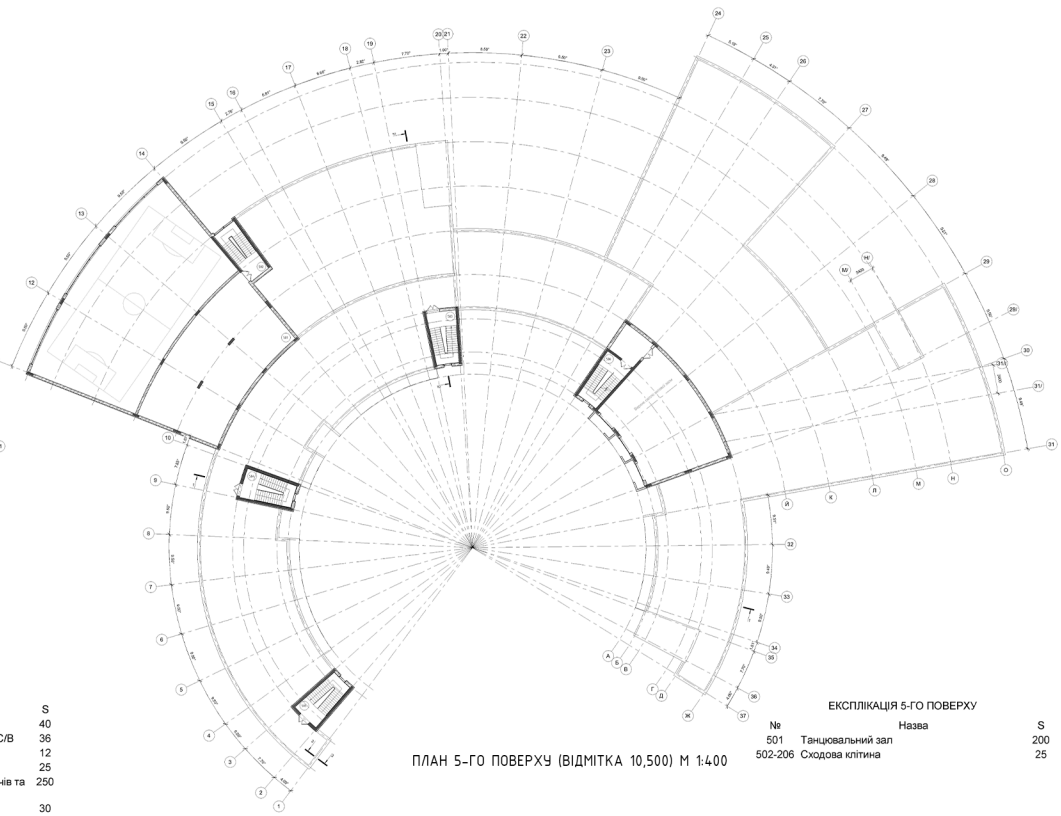


ЕКСПЛІКАЦІЯ 5-ГО ПОВЕРХУ

№	Назва	S
501	Танцювальний зал	200
502-206	Сходові клітини	25

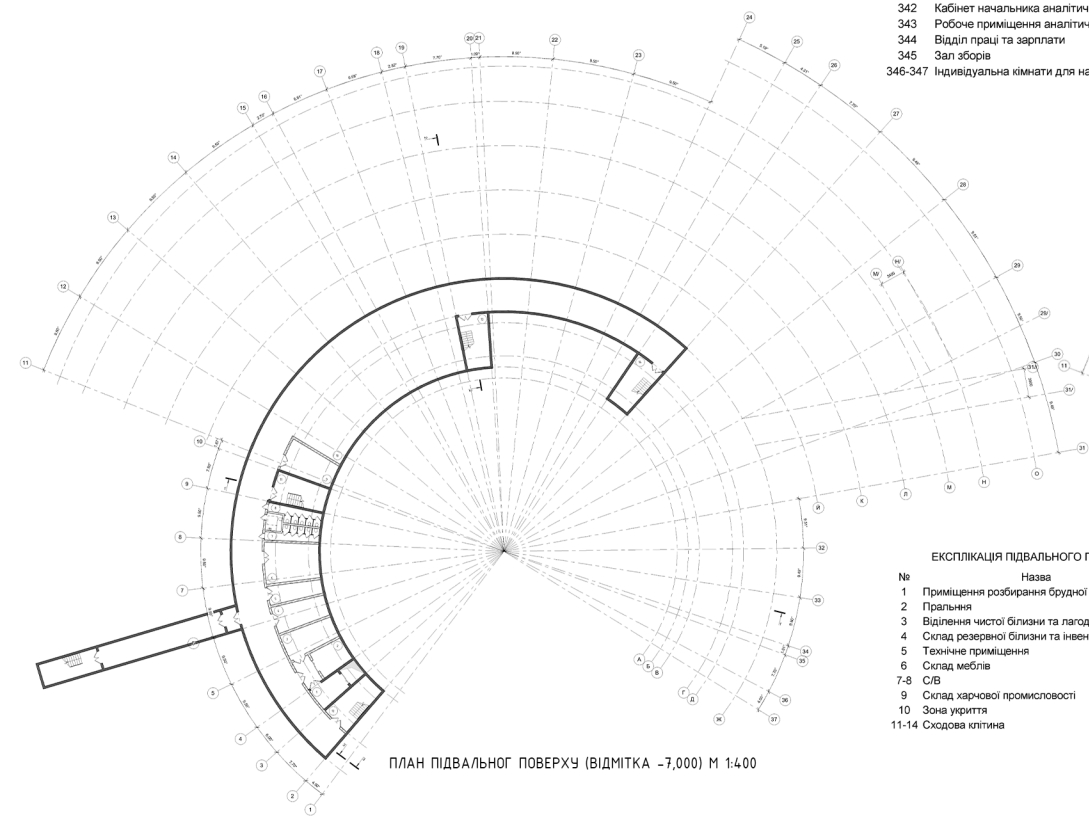


ЕКСПЛІКАЦІЯ ПІДВАЛЬНОГО ПОВЕРХУ

№	Назва	S
1	Приміщення розбирання брудної білизни	13
2	Пральня	16
3	Відділення чистої білизни та лагодження	24
4	Склад резервної білизни та інвентарю	24
5	Технічне приміщення	16
6	Склад меблів	35
7-8	С/В	16
9	Склад харчової промисловості	28
10	Зона утиліти	350
11-14	Сходові клітини	25

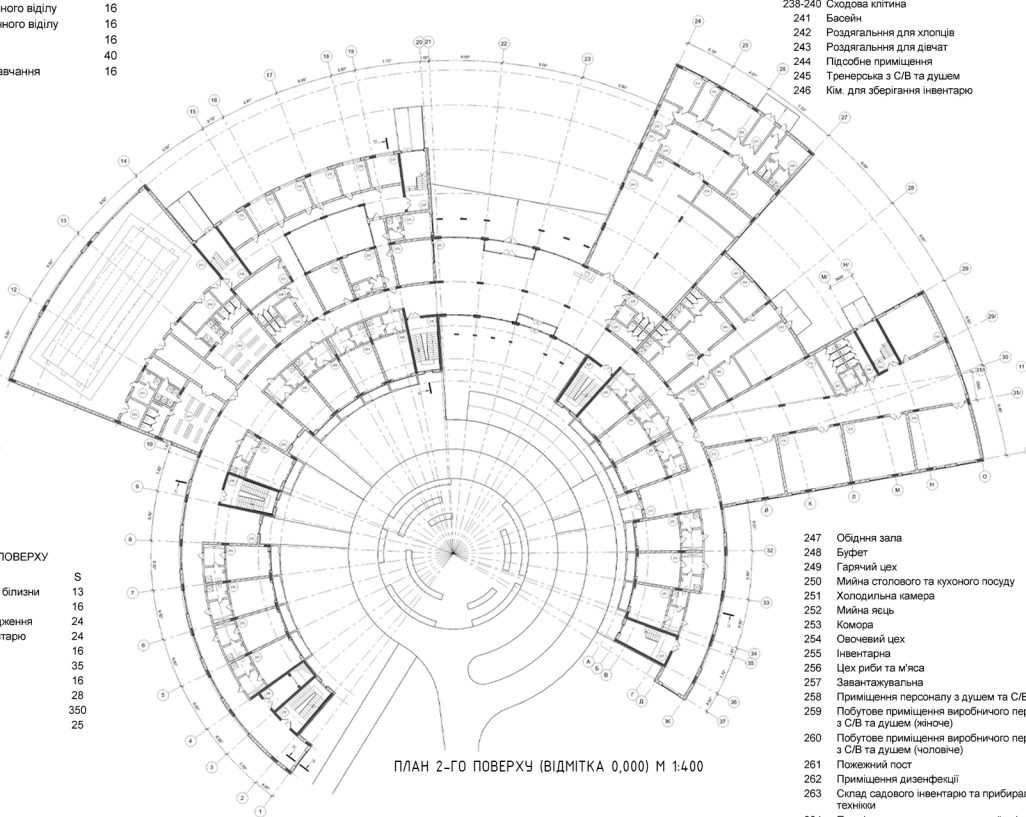

ЕКСПЛІКАЦІЯ 2-ГО ПОВЕРХУ

№	Назва	S
201-213	Кімнати на 3 дитини з передпоком і С/В	40
214,215	Кімнати на 3 вожатих з передпоком ти С/В	36
216	Приміщення кастелянши	12
217-221	Сходові клітини	25
222	Вестибюль з зоною відпочинку відвідувачів та пунктом охорони	250
223	Медпункт	30
224	Ізолятор №1	16
225	Ізолятор №2	18
226-229	С/В	16
230	Камера схову	23
231	Приміщення для засідань	20
232	Каб. заступника директора	16
233	Приміщення	16
234	Каб. директора	16
235	Відділ кадрів	16
236	Км. команданта	16
237	Км. завгоспа	16
238-240	Сходові клітини	25
241	Басейн	400
242	Роздягальня для хлопців	50
243	Роздягальня для дівчат	50
244	Підсобне приміщення	10
245	Тренерська з С/В та душем	16
246	Км. для зберігання інвентарю	15
247	Обідня зала	210
248	Бюфет	24
249	Гарячий цех	50
250	Мийна столового та кухонного посуду	25
251	Холодильна камера	23
252	Мийна ячея	12
253	Комора	10
254	Овочевий цех	18
255	Інвентарна	10
256	Цех риби та м'яса	27
257	Завантажувальна	10
258	Приміщення персоналу з душем та С/В	25
259	Побутове приміщення виробничого персоналу з С/В та душем (жіноче)	32
260	Побутове приміщення виробничого персоналу з С/В та душем (чоловіче)	32
261	Пожарний пост	16
262	Приміщення дезактивації	19
263	Склад садового інвентарю та прибиральної техніки	42
264	Приміщення чергового ремонтної зміни	15
265	Технічне приміщення	10
266	Інвентарна	10
267,268	С/В	16
269	Приміщення викладачів	40
270-273	Навчальний клас	60
274	Зона відпочинку	40
275-277	Рекреаційна зона	25

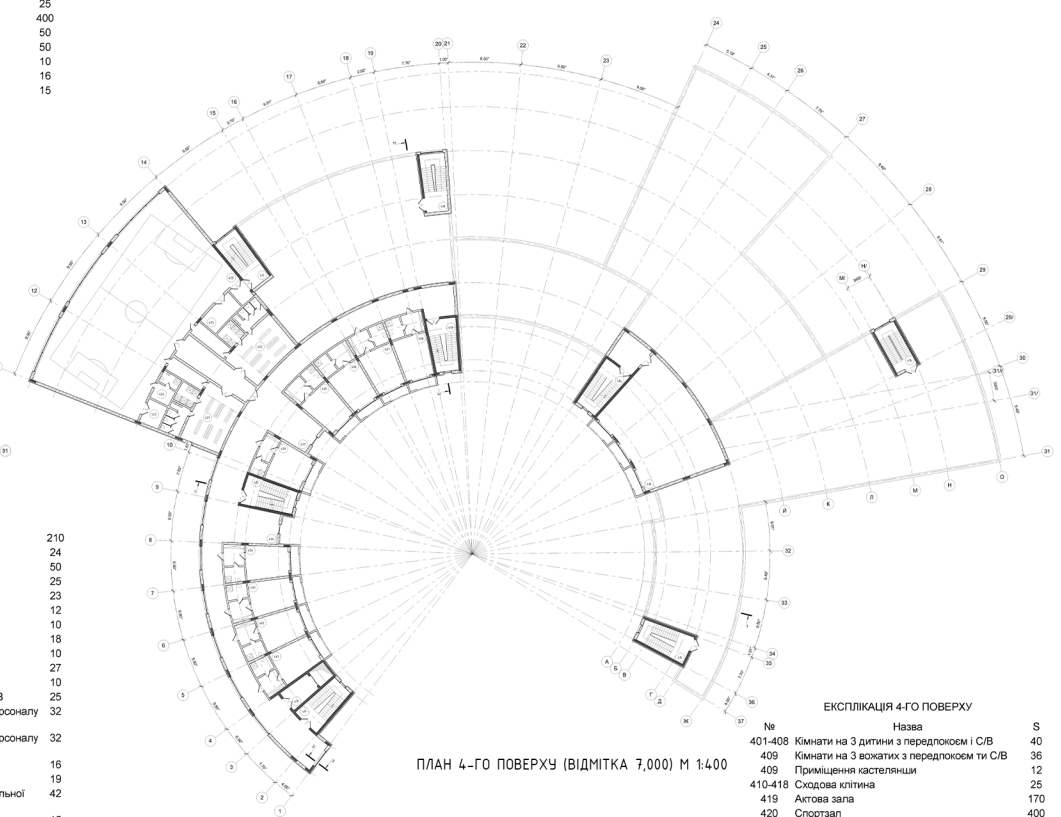



ЕКСПЛІКАЦІЯ 4-ГО ПОВЕРХУ

№	Назва	S
401-408	Кімнати на 3 дитини з передпоком і С/В	40
409	Кімнати на 3 вожатих з передпоком ти С/В	36
409	Приміщення кастелянши	12
410-418	Сходові клітини	25
419	Актова зала	170
420	Спортзал	400
421	Роздягальня для дівчат	50
422	Роздягальня для хлопців	50
423	Підсобне приміщення	10
424	Тренерська з С/В та душем	16
425	Км. для зберігання інвентарю	15
426,427	Рекреаційна зона	25

Фасадні рішення



Конструктивне рішення

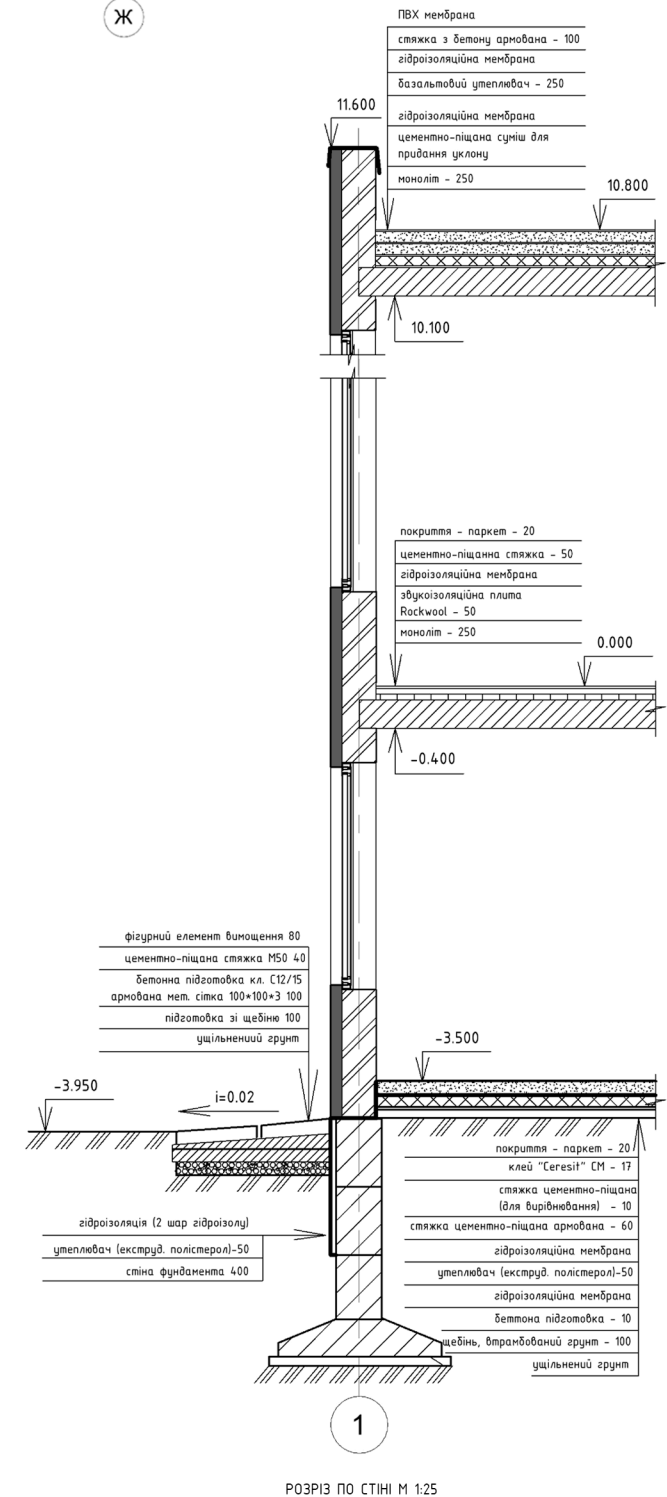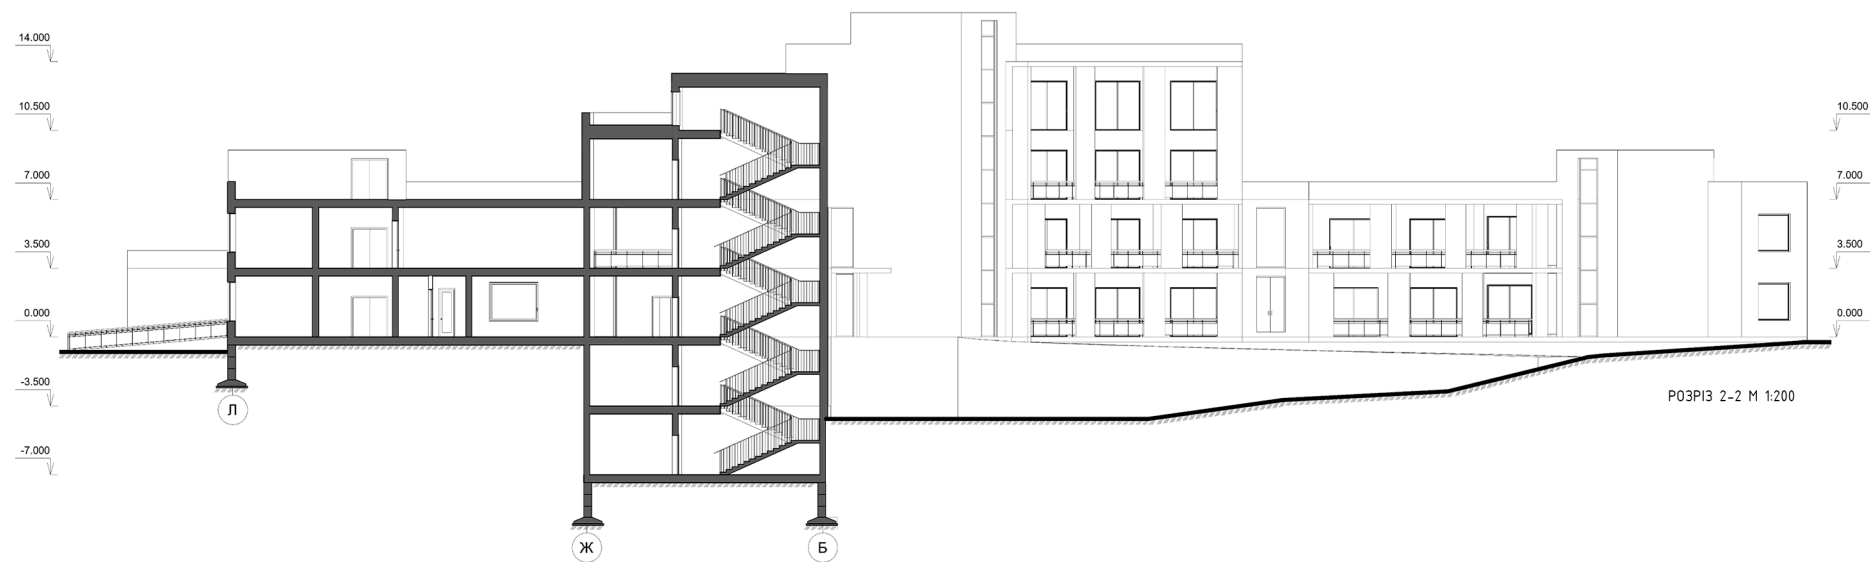

Візуалізація об'єкту



Дизайн інт'єру

