

**АТЕСТАЦІЙНА РОБОТА
НА ЗДОБУТТЯ ОСВІТНЬОГО СТУПЕНЯ БАКАЛАВР**

на тему:

« Яхт – клуб в місті Києві »

Виконала: студент(ка) групи арх-46
191 «Архітектура та містобудування»

Рябченко Вікторія Вікторівна

Керівник: доцент **Зінов'єва Олена Сергіївна**
Рецензент кафедра ДАС


Київ – 2023р.

Експлікація генплану

1. ПАРКОВКА
2. ГОСПОДАРЧИЙ МАЙДАНЧИК
3. МАЙСТЕРНЯ
4. БУДІВЛЯ ТИПОВОГО ЕЛІНГУ ДЛЯ ЗИМОВОГО ЗБЕРІГАННЯ ЯХТ
5. МАЙДАНЧИК ВІДКРИТОГО ЗБЕРІГАННЯ ЯХТ
6. ЗОНА СУДО ПІДІОМНИКА
7. ЕЛІНГИ ДЛЯ ІНДИВІДУАЛЬНОГО ЗБЕРІГАННЯ ЯХТ
8. ПІРСИ



Ситуаційний план М 1:5000

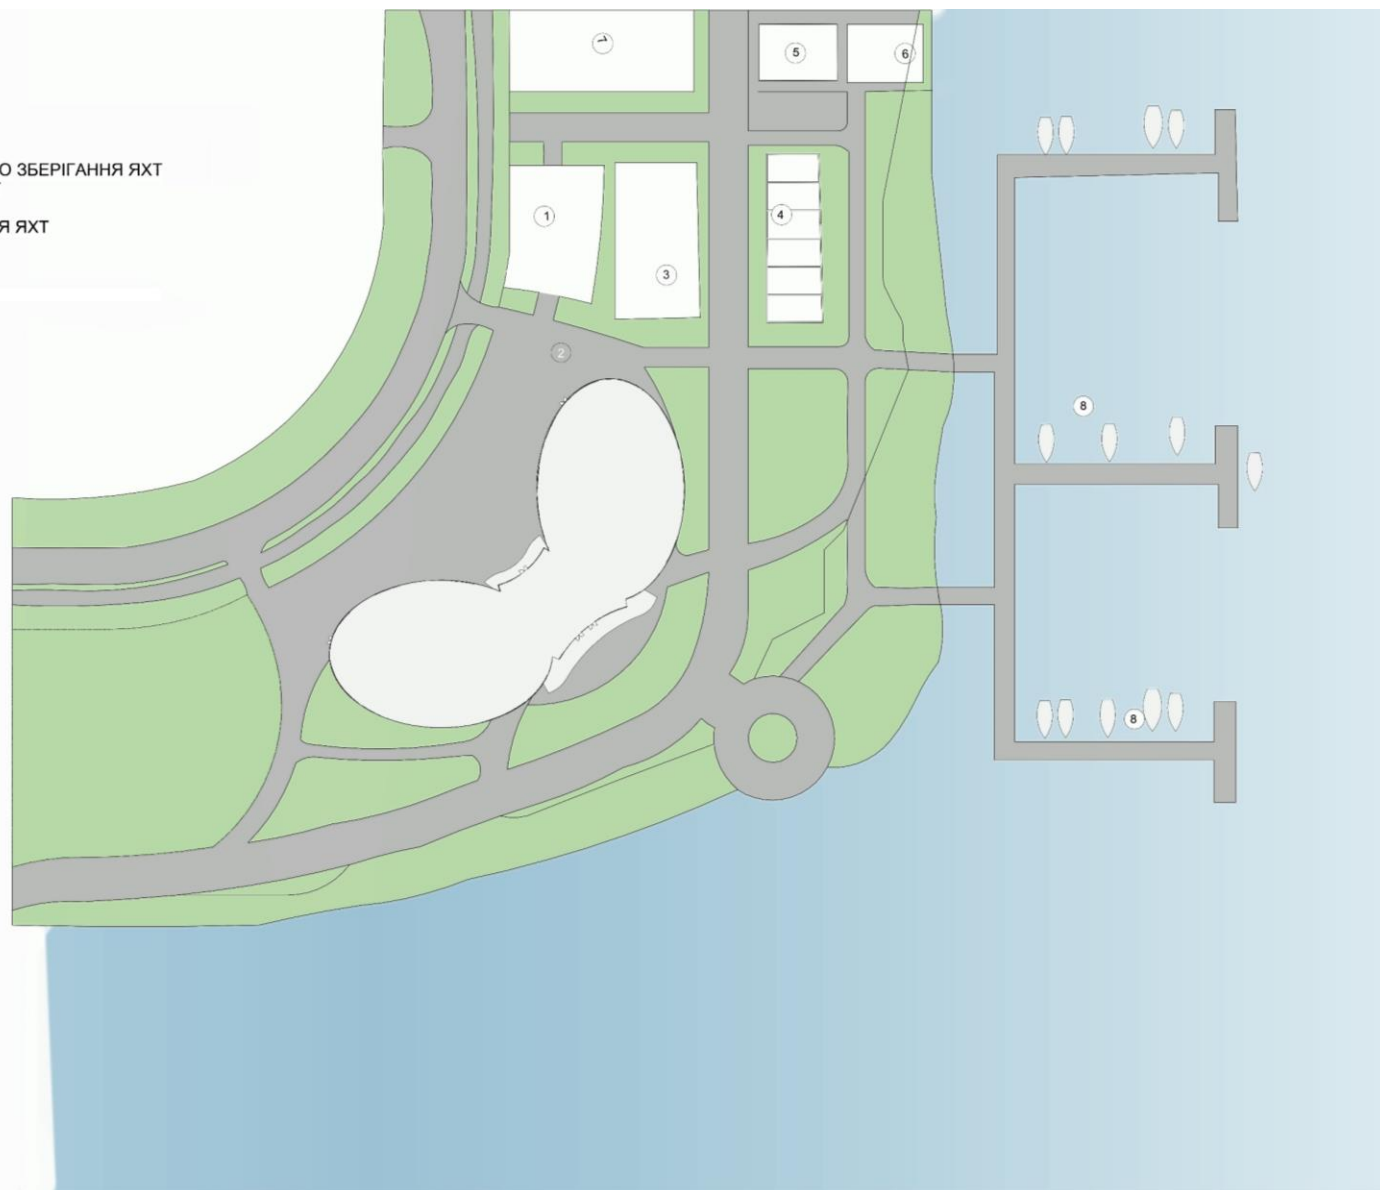

Генеральний план М 1:500


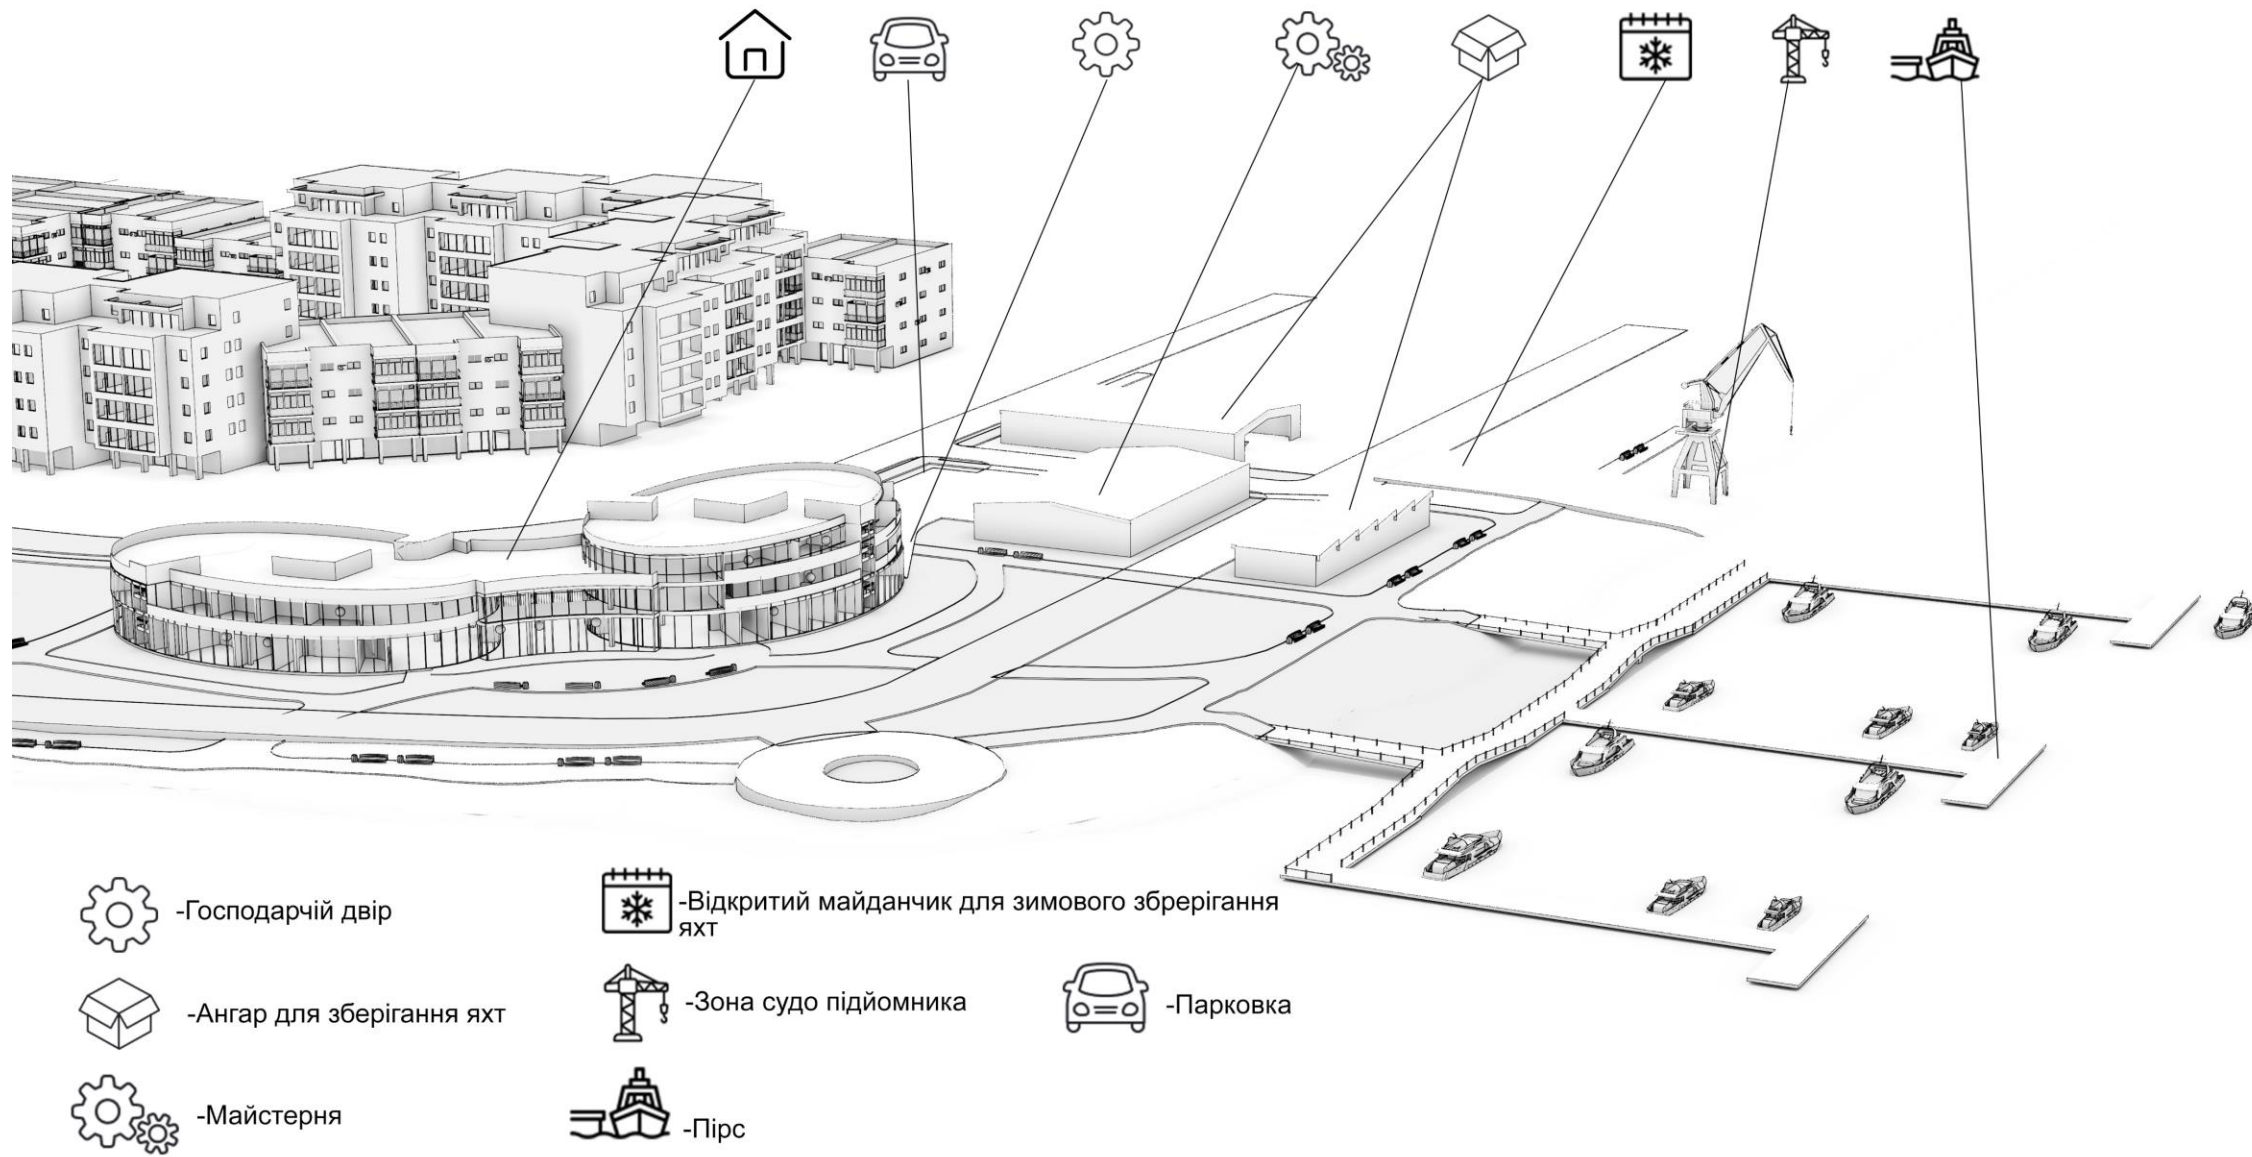


СХЕМА. ФУНКЦІОНАЛЬНЕ ЗОНУВАННЯ ТЕРИТОРІЇ



Фасад по осях 1-А М 1:200

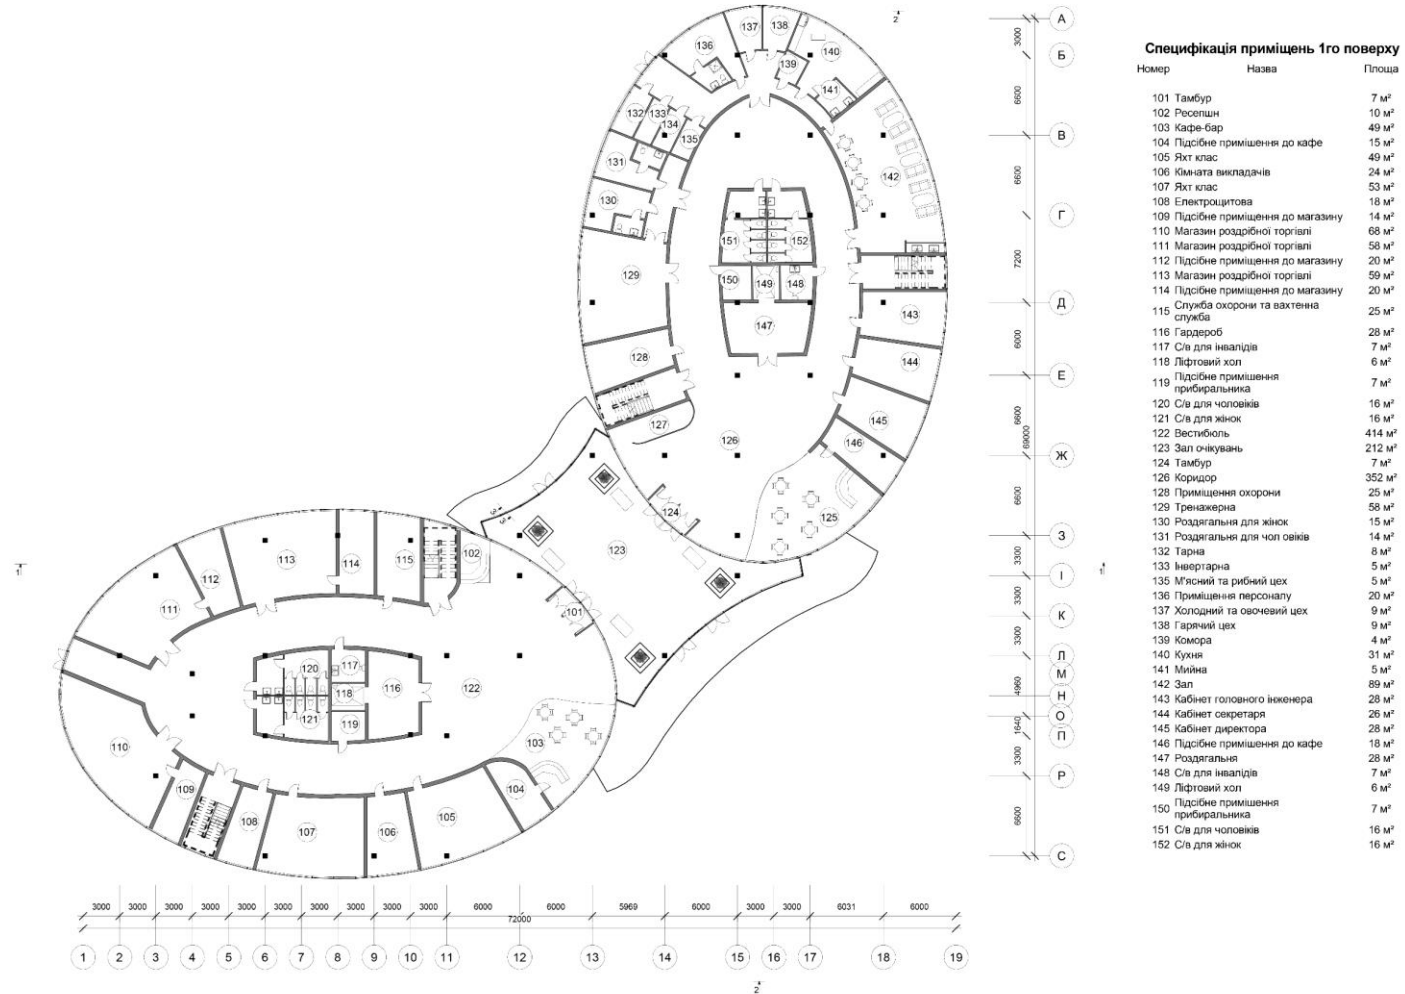


Специфікація приміщень 1го поверху

Номер	Назва	Площа
101	Тамбур	7 м²
102	Ресепшн	10 м²
103	Кафе-бар	49 м²
104	Підсібно приміщення до кафе	15 м²
105	Якт клас	49 м²
106	Мінята викладачів	24 м²
107	Якт клас	53 м²
108	Електроцтова	18 м²
109	Підсібно приміщення до магазину	14 м²
110	Магазин роздрібної торгівлі	68 м²
111	Магазин роздрібної торгівлі	58 м²
112	Підсібно приміщення до магазину	20 м²
113	Магазин роздрібної торгівлі	59 м²
114	Підсібно приміщення до магазину	20 м²
115	Служба охорони та вахтенна служба	25 м²
116	Гардероб	28 м²
117	С/в для інвалідів	7 м²
118	Ліфтовий хол	6 м²
119	Підсібно приміщення прибиральника	7 м²
120	С/в для чоловіків	16 м²
121	С/в для жінок	16 м²
122	Вестибюль	414 м²
123	Зал очікувань	212 м²
124	Тамбур	7 м²
126	Коридор	352 м²
128	Приміщення охорони	25 м²
129	Тренажерна	58 м²
130	Роздавальня для жінок	15 м²
131	Роздавальня для чоловіків	14 м²
132	Гарна	8 м²
133	Інвертарна	5 м²
135	М'ясний та рибний цех	5 м²
136	Приміщення персоналу	20 м²
137	Холодний та овеочний цех	9 м²
138	Гарячий цех	9 м²
139	Комора	4 м²
140	Кухня	31 м²
141	Мийня	5 м²
142	Зал	89 м²
143	Кабінет головного інженера	28 м²
144	Кабінет секретаря	26 м²
145	Кабінет директора	28 м²
146	Підсібно приміщення до кафе	18 м²
147	Роздавальня	28 м²
148	С/в для інвалідів	7 м²
149	Ліфтовий хол	6 м²
150	Підсібно приміщення прибиральника	7 м²
151	С/в для чоловіків	16 м²
152	С/в для жінок	16 м²

План 1 поверху М 1:200




Фасад по осях 1-А М 1:200

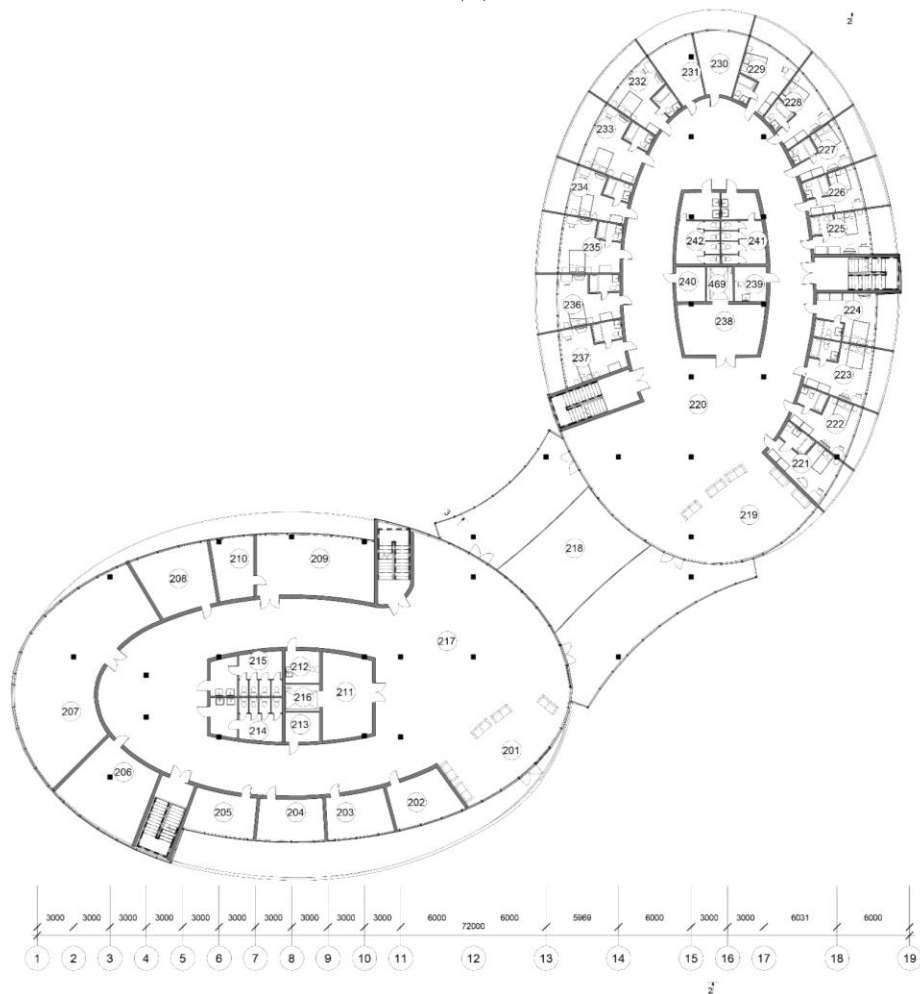


Специфікація приміщень 2го поверху

Номер	Назва	Площа
201	Зона відпочинку	76 м ²
202	Кабінет директора	20 м ²
203	Кабінет секретаря	19 м ²
204	Кабінет головного інженера	19 м ²
205	Камбуз	19 м ²
206	Офісні приміщення для оренди	42 м ²
207	Каюг-компанія	114 м ²
208	Підбійне приміщення	30 м ²
209	Музей парусного спорту	49 м ²
210	Підбійне приміщення до музею	16 м ²
211	Гардероб	28 м ²
212	С/в для інвалідів	7 м ²
213	Підбійне приміщення прибиральниці	7 м ²
214	С/в для жінок	16 м ²
215	С/в для чоловіків	16 м ²
216	Ліфтовий хол	6 м ²
217	Вестибюль	390 м ²
218	Зона переходу	67 м ²
219	Зона відпочинку	67 м ²
220	Вестибюль	357 м ²
221	Номер тип 1	16 м ²
222	Номер тип 2	17 м ²
223	Номер тип 2	19 м ²
224	Номер тип 2	16 м ²
225	Номер тип 1	13 м ²
226	Номер тип 1	11 м ²
227	Номер тип 2	12 м ²
228	Номер тип 2	15 м ²
229	Номер тип 1	17 м ²
230	Приміщення чергового персоналу	18 м ²
231	Склад меблів та інвентаря	15 м ²
232	Номер тип 2	16 м ²
233	Номер тип 2	20 м ²
234	Номер тип 1	14 м ²
235	Номер тип 2	18 м ²
236	Номер тип 2	17 м ²
237	Номер тип 2	19 м ²
238	Гардероб	28 м ²
239	С/в для інвалідів	7 м ²
240	Підбійне приміщення прибиральниці	7 м ²
241	С/в для чоловіків	16 м ²
242	С/в для жінок	16 м ²


План 2 поверху М 1:200

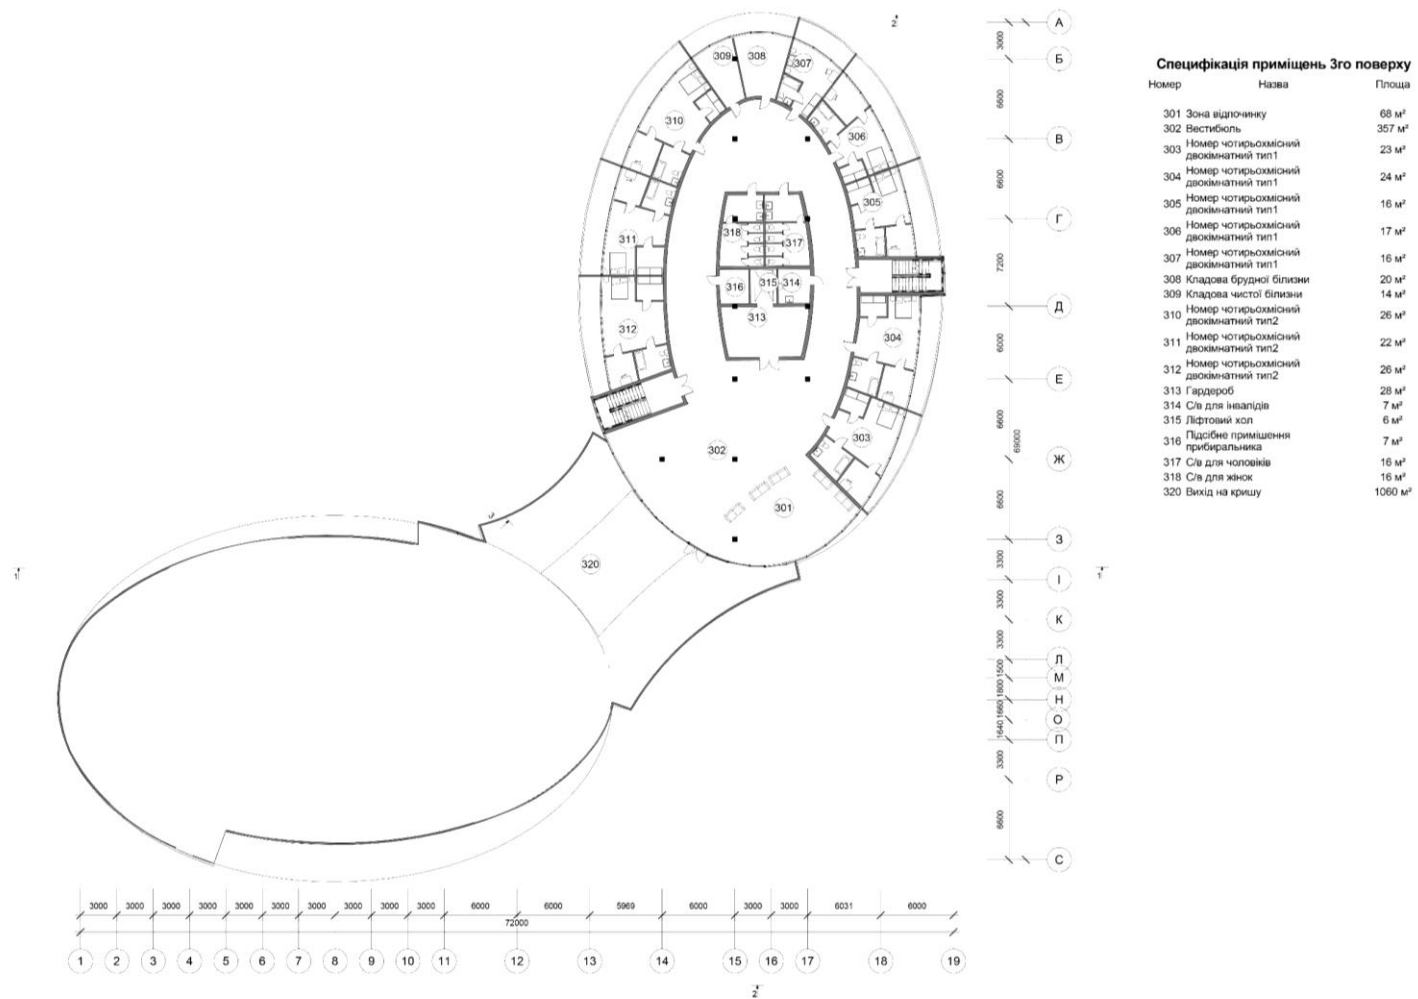

План 3 поверху М 1:200

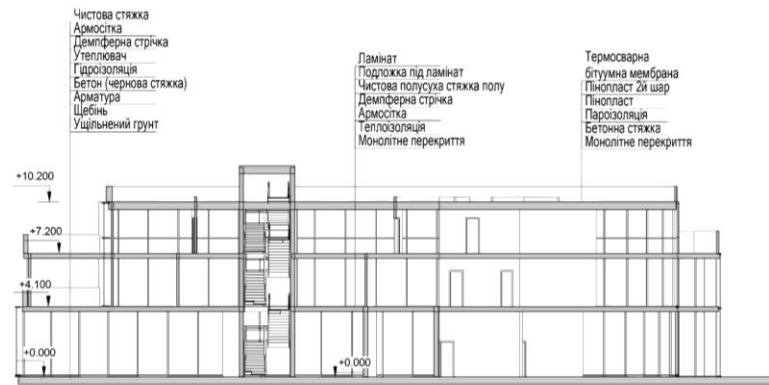

Розрізи 1-1 М 1:200

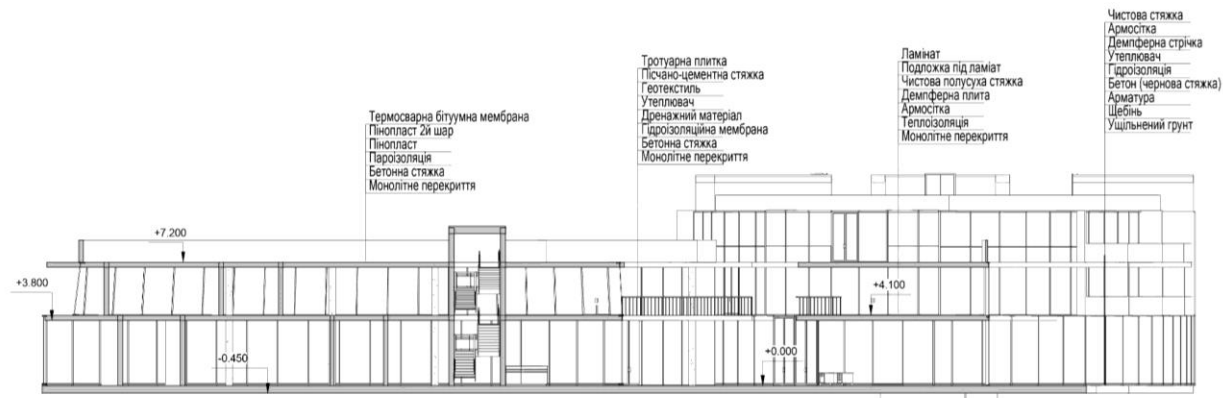

Розрізи 2-2 М 1:200








Розгортка по стінах 4-4


Розгортка по стінах 5-5

Розгортка по стінах 6-6

Розгортка по стінах 7-7

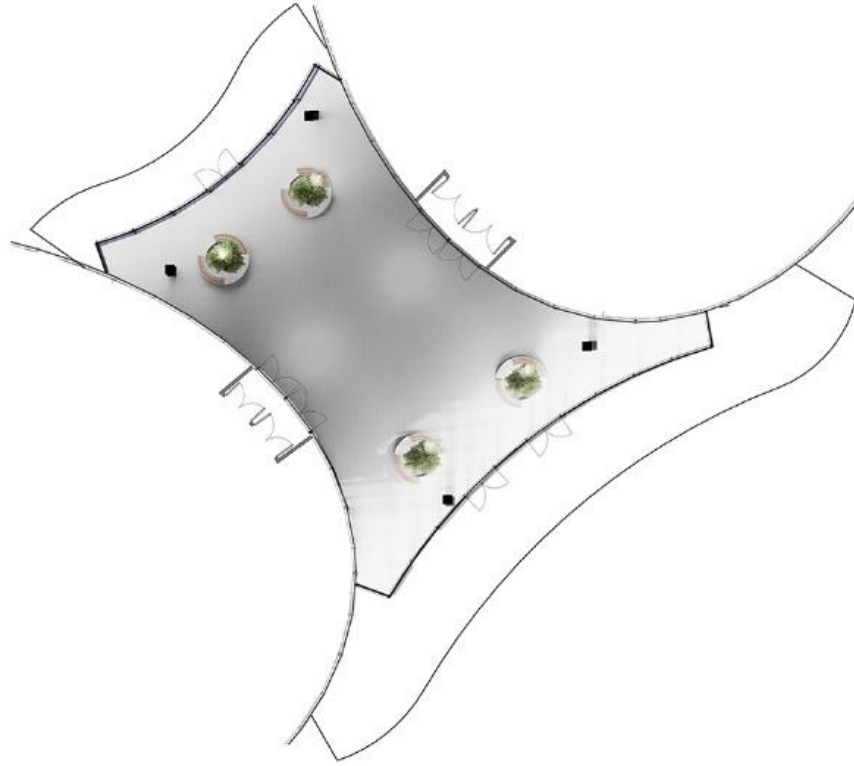

План підлоги з розміщенням меблів

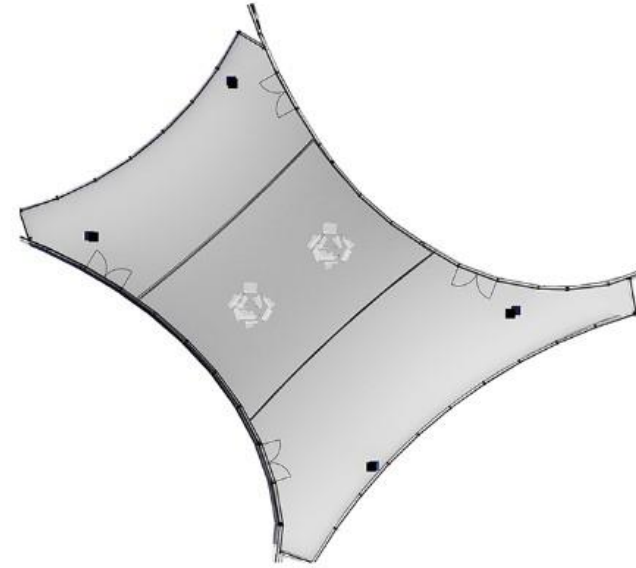

План освітлення



