

**КВАЛІФІКАЦІЙНА ВИПУСКНА РОБОТА
НА ЗДОБУТТЯ ОСВІТНЬОГО СТУПЕНЯ
БАКАЛАВР АРХІТЕКТУРИ**

на тему:

«КОМПЛЕКС СІМЕЙНОГО ВІДПОЧИНКУ І РЕАБІЛІТАЦІЇ У МІСТІ ІРПЕНІ КИЇВСЬКОЇ ОБЛАСТІ»

загальним обсягом 6 аркушів А1, пояснювальна записка 68 с.

Виконала: студентка групи АРХ-20-1А

191 «Архітектура та містобудування»,

Освітньо-професійна програма «Архітектура та містобудування»

(шифр і назва спеціальності освітньо-наукової програми)

Конопленко Віолетта Олегівна

(прізвище, ім'я, по-батькові)




 
Керівники: ст.викл. Вовчок Лілія Леонідівна, доц. Лисюк Геннадій Григорович

(наук.ступінь, посада, прізвище, ім'я, по-батькові)

Київ-2024 р.




Умовні позначення до ситуаційного плану:

-  Ділянка проєктування
-  Існуюча забудова
-  Вулиця
-  Водойма

Експлікація до ситуаційного плану:



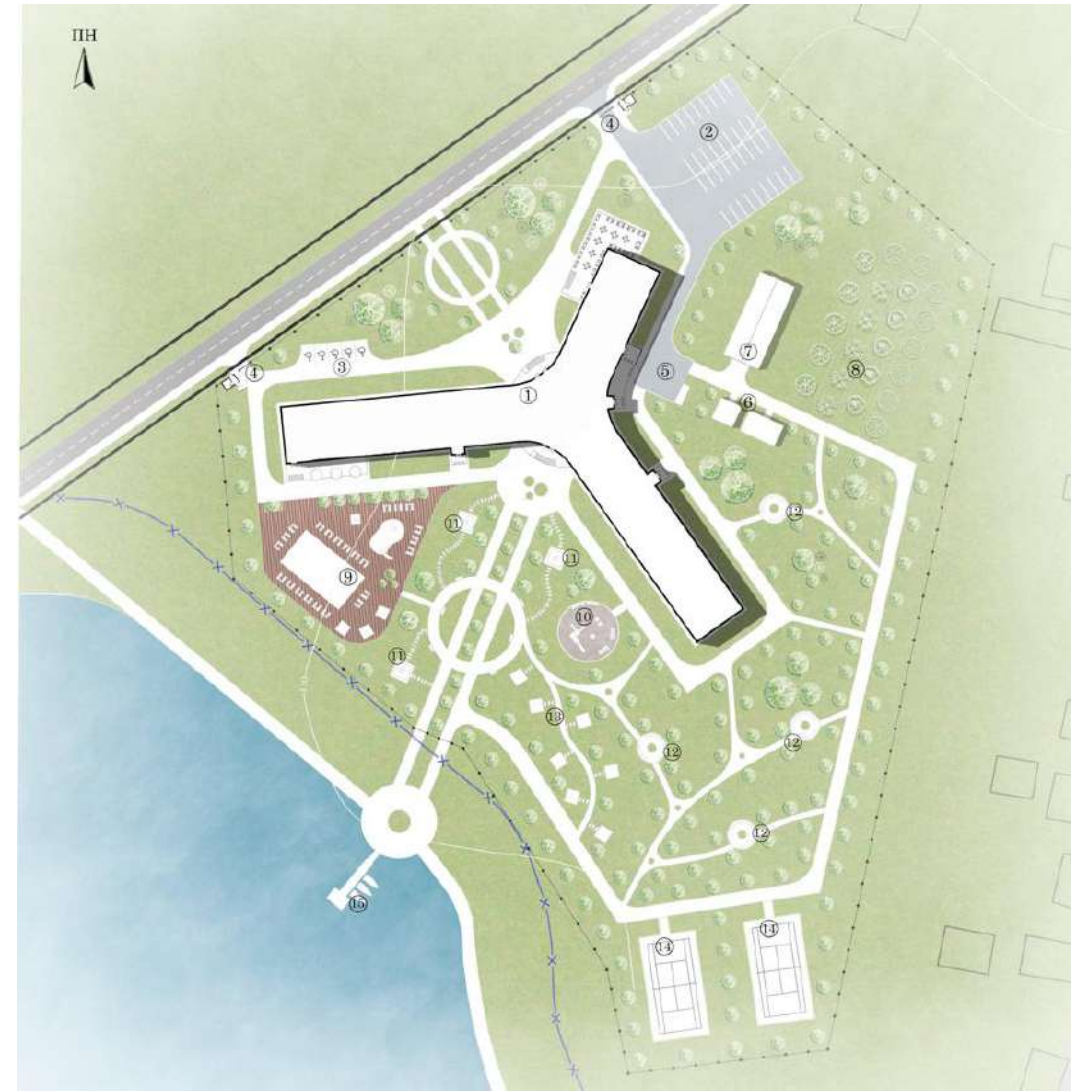




1. Зупинка громадського транспорту
2. Кар'єр на СМУ
3. Кар'єр «Земснаряд»



Експлікація:

1. Будівля, що проєктується
2. Парковка
3. Парковка для людей з обмеженими можливостями
4. В'їзд на територію з пунктом КПП
5. Господарський майданчик
6. Господарські будівлі
7. Оранжерея
8. Фруктовий сад
9. Аква-зона
10. Дитячий майданчик
11. Зона біля вогню
12. Зони відпочинку з лавами
13. Альтанки для відпочинку
14. Спортивний майданчик для гри в теніс
15. Пірс

Умовні позначення:

-  Вулиця
-  Проїзд до будівлі
-  Пішохідні доріжки
-  Зелені насадження
-  Огородження ділянки
-  Червона лінія
-  Санітарно-захисна смуга



План на відм. -3.150



План на відм. 0.000



План на відм. +3.600



План на відм. +7.200



Фасад 1-22 М 1:200




Фасад 22-36 М 1:200




Фасад 22-1 М 1:200



Фасад 36-1 М 1:200

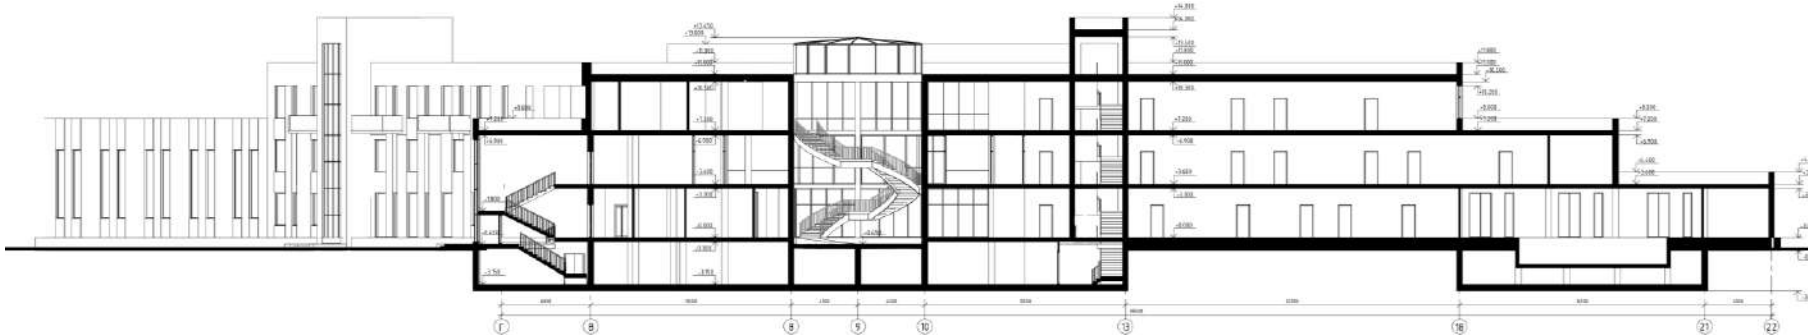


Розріз 1-1 М 1:100

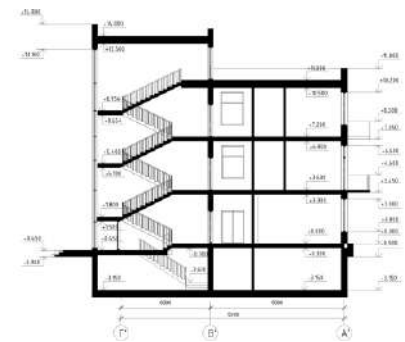

P A

- Декоративна фактурна штукатурка - 20
- Грунтовка - 20
- Сітка армування фасадна
- Жалюзя суцільна - 20
- Утеплювач мінераловолокно - 150
- Газоблок - 300
- Внутрішнє опорядження - 20

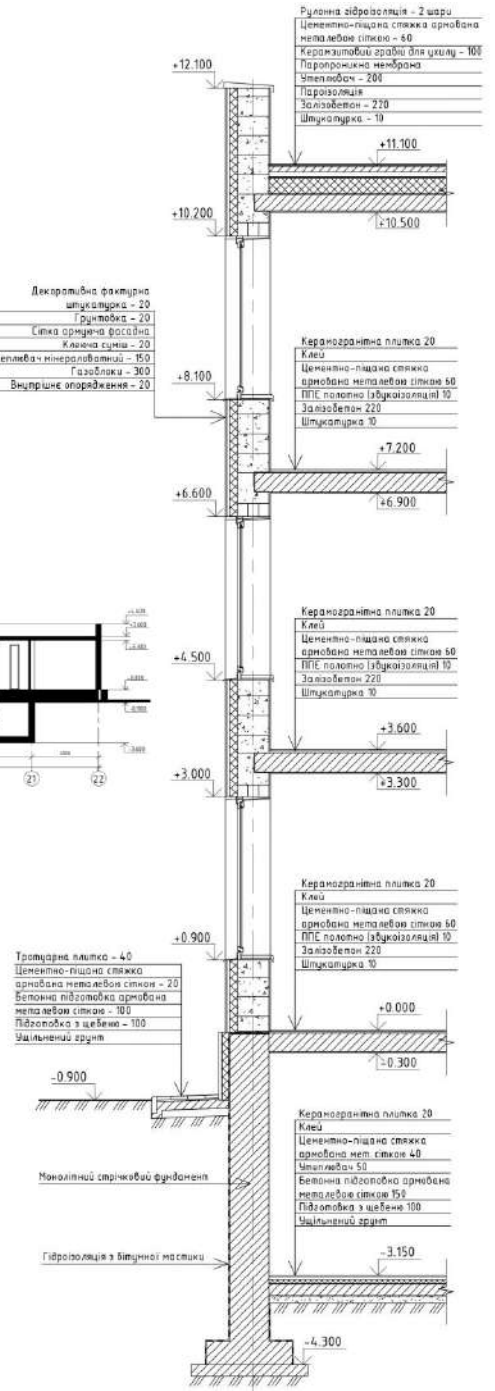

A'






Розгортка А-Б М 1:100



Розгортка Б-В М 1:100

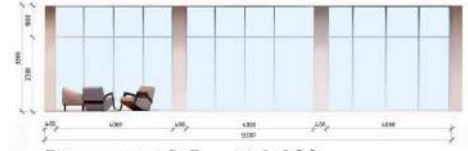

Розгортка В-Г М 1:100



План підлоги М 1:100




Вид 3-3 М 1:100



Вид 2-2 М 1:100



Вид 1-1 М 1:100

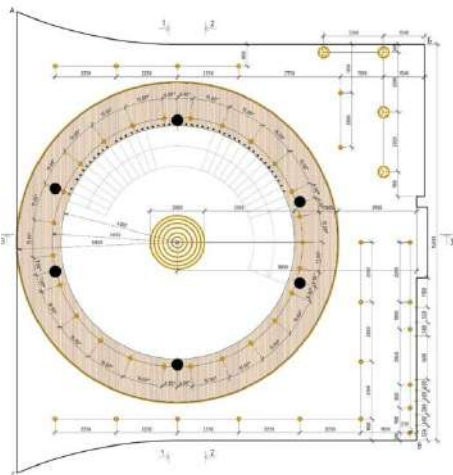

План стелі М 1:100

