

**КВАЛІФІКАЦІЙНА РОБОТА
НА ЗДОБУТТЯ ОСВІТНЬОГО СТУПЕНЮ БАКАЛАВР**

на тему:

«Кібер центр у Київській області»

Виконала: студентка групи 20-5

191 «Архітектура і містобудування»

Кафтанникова Поліна Олексіївна

Керівник: канд. арх., доц. **Зінов'єва Олена Сергіївна**

Рецензент кафедра ДАС

Київ 2024 р.



Ситуаційна схема




Фасад в ослях А-А М 1:100



Фасад в ослях Н-А М 1:100



Генеральний план М 1:500

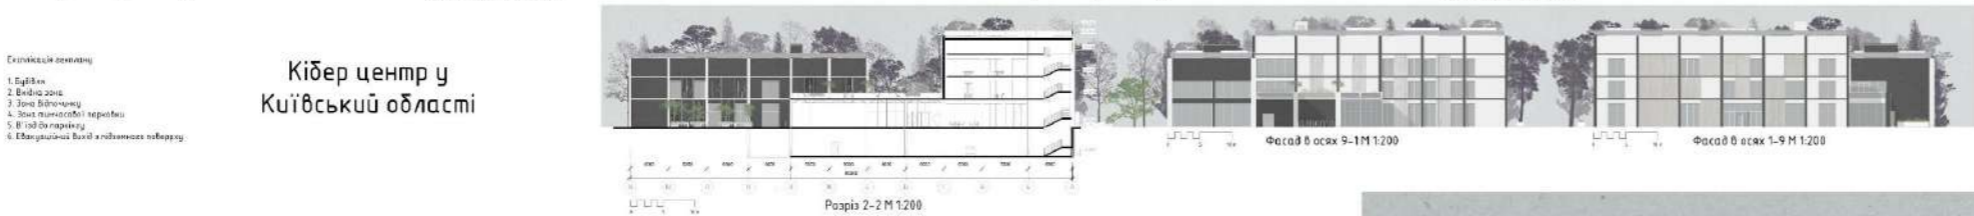

Фасад в ослях 9-1 М 1:200



Фасад в ослях 1-9 М 1:200

Розріз 2-2 М 1:100

Кібер центр у Київській області

- Схематичне рішення
1. Будівля
 2. Висхідні сходи
 3. Зона відпочинку
 4. Зона парковочної території
 5. Експозиційний вихід з підземного паркування




План поверху на відмітці +0.000 М 1:200

План поверху на відмітці +4.500 М 1:200


План поверху на відмітці +8.000 М 1:200



Схема функціонального зонвання

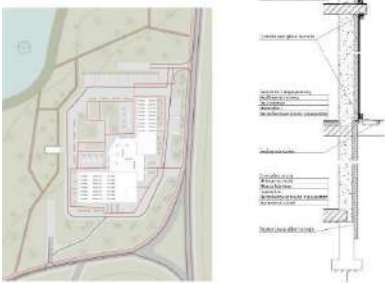

Розріз по стіні М 1:25

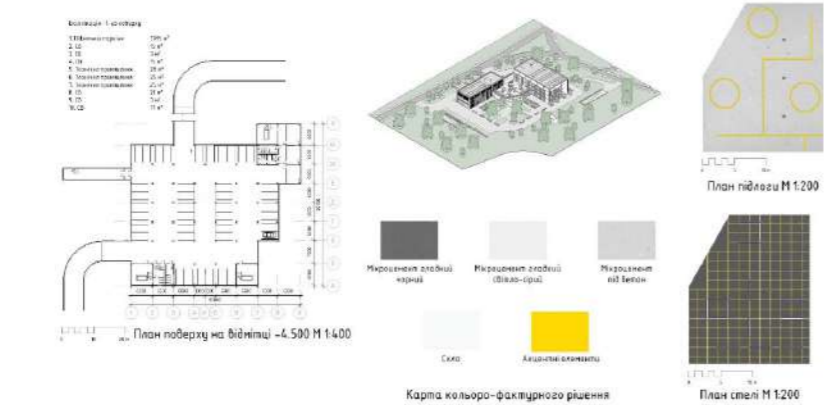


План поверху на відмітці -4.500 М 1:400

План підлоги М 1:200

План стелі М 1:200

Карта кольоро-фактурного рішення

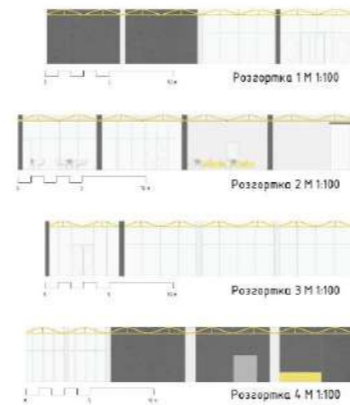



Розгортка 1 М 1:100

Розгортка 2 М 1:100

Розгортка 3 М 1:100

Розгортка 4 М 1:100

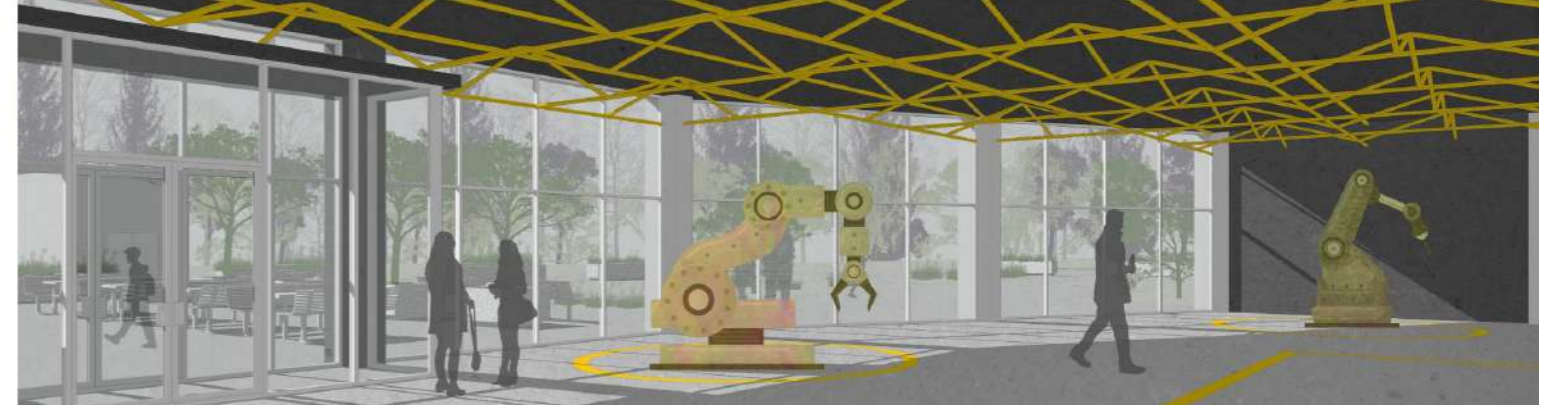

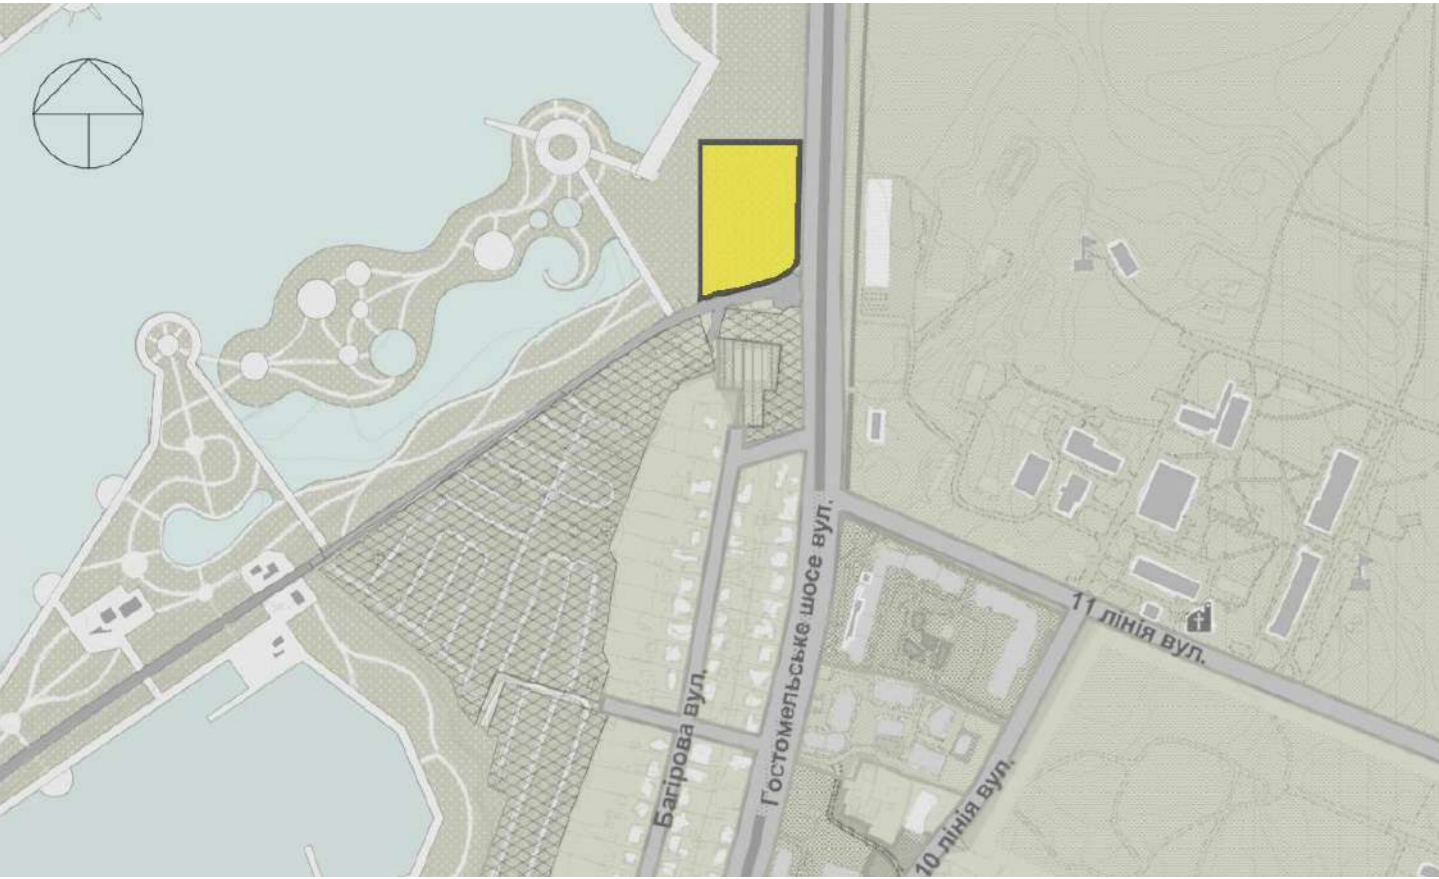

Ситуаційна схема

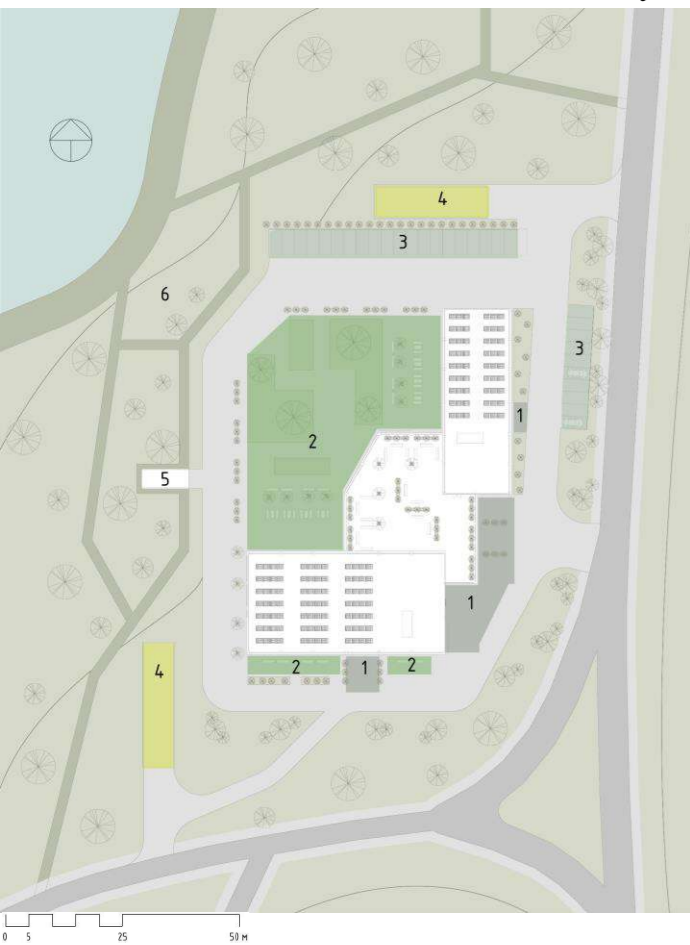


Схема функціонального зонування генплану
(1 – вхідна зона; 2 – зона відпочинку; 3 – місця тимчасової парковки; 4 – в'їзд до паркінгу; 5 – евакуаційний вихід з підвального поверху; 6 – паркова зона)


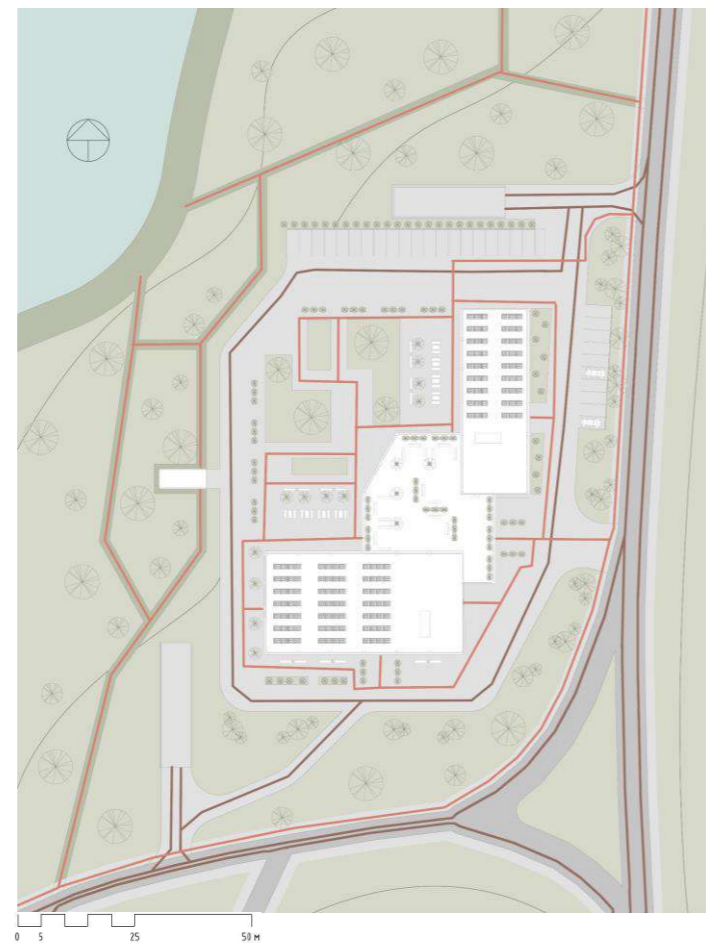


Схема руху пішоходів і транспорту
(червоний – пішохідний рух;
коричневий – автомобільний)



Експлікація генплану

- | | |
|--------------------|--|
| 1. Будівля | 4. Зона тимчасової парковки |
| 2. Вхідна зона | 5. В'їзд до паркінгу |
| 3. Зона відпочинку | 6. Евакуаційний вихід з підземного поверху |

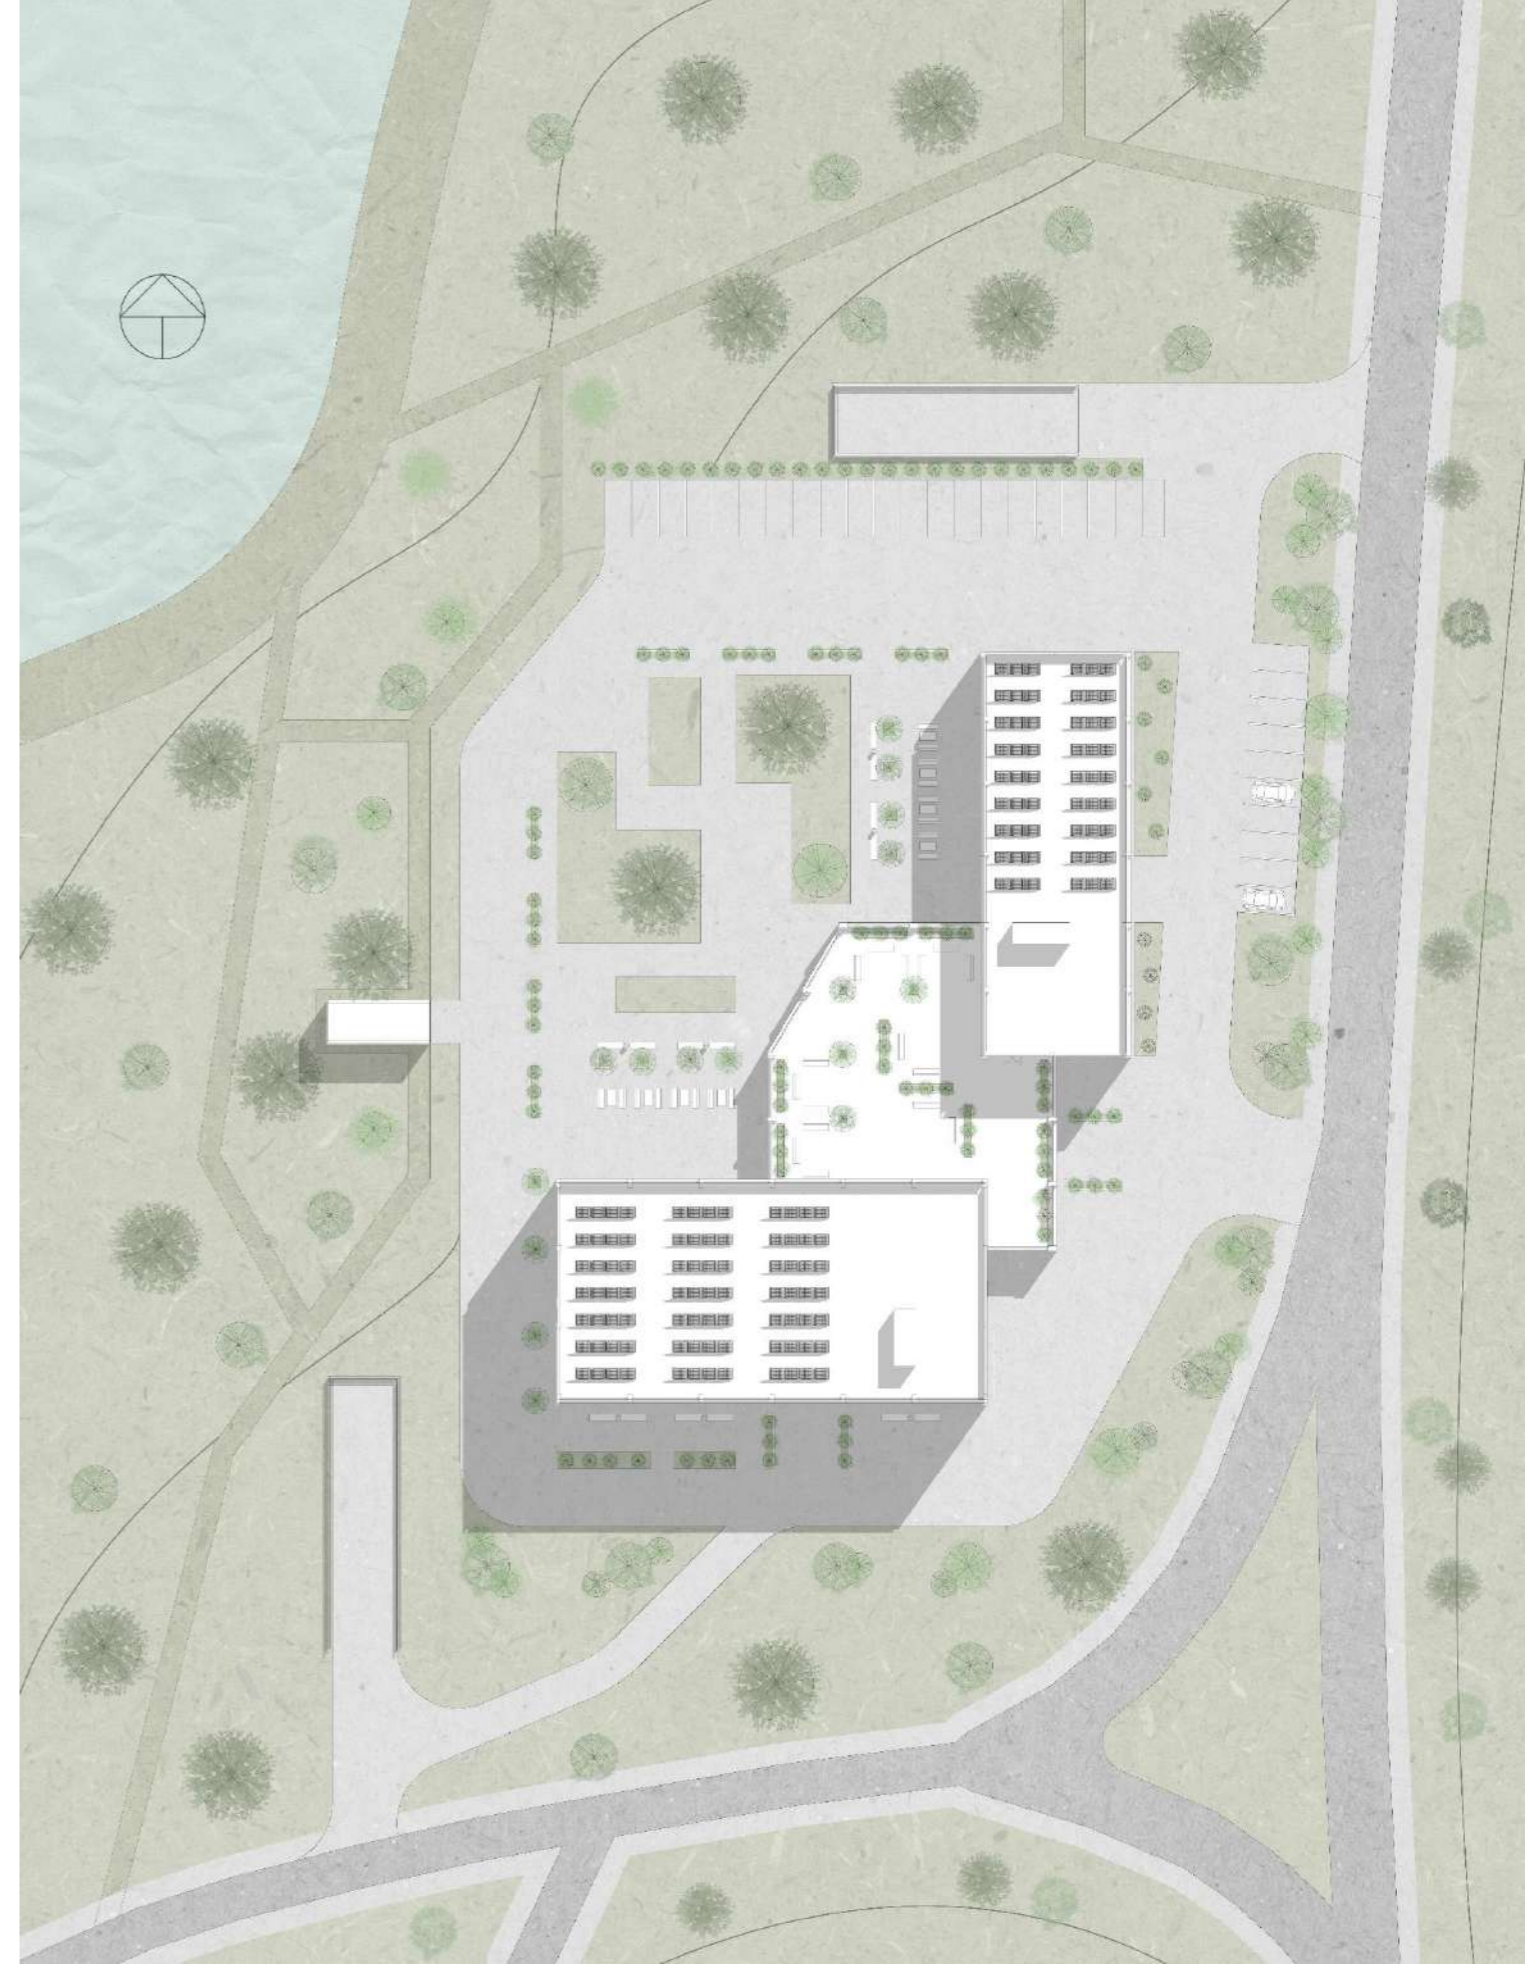


Фасад в осях А-Н




Фасад в осях Н-А

Експлікація -1-го поверху

1. Підземний паркінг	1785 м ²
2. СБ	15 м ²
3. СБ	3 м ²
4. СБ	15 м ²
5. Технічне приміщення	28 м ²
6. Технічне приміщення	25 м ²
7. Технічне приміщення	25 м ²
8. СБ	21 м ²
9. СБ	3 м ²
10. СБ	17 м ²

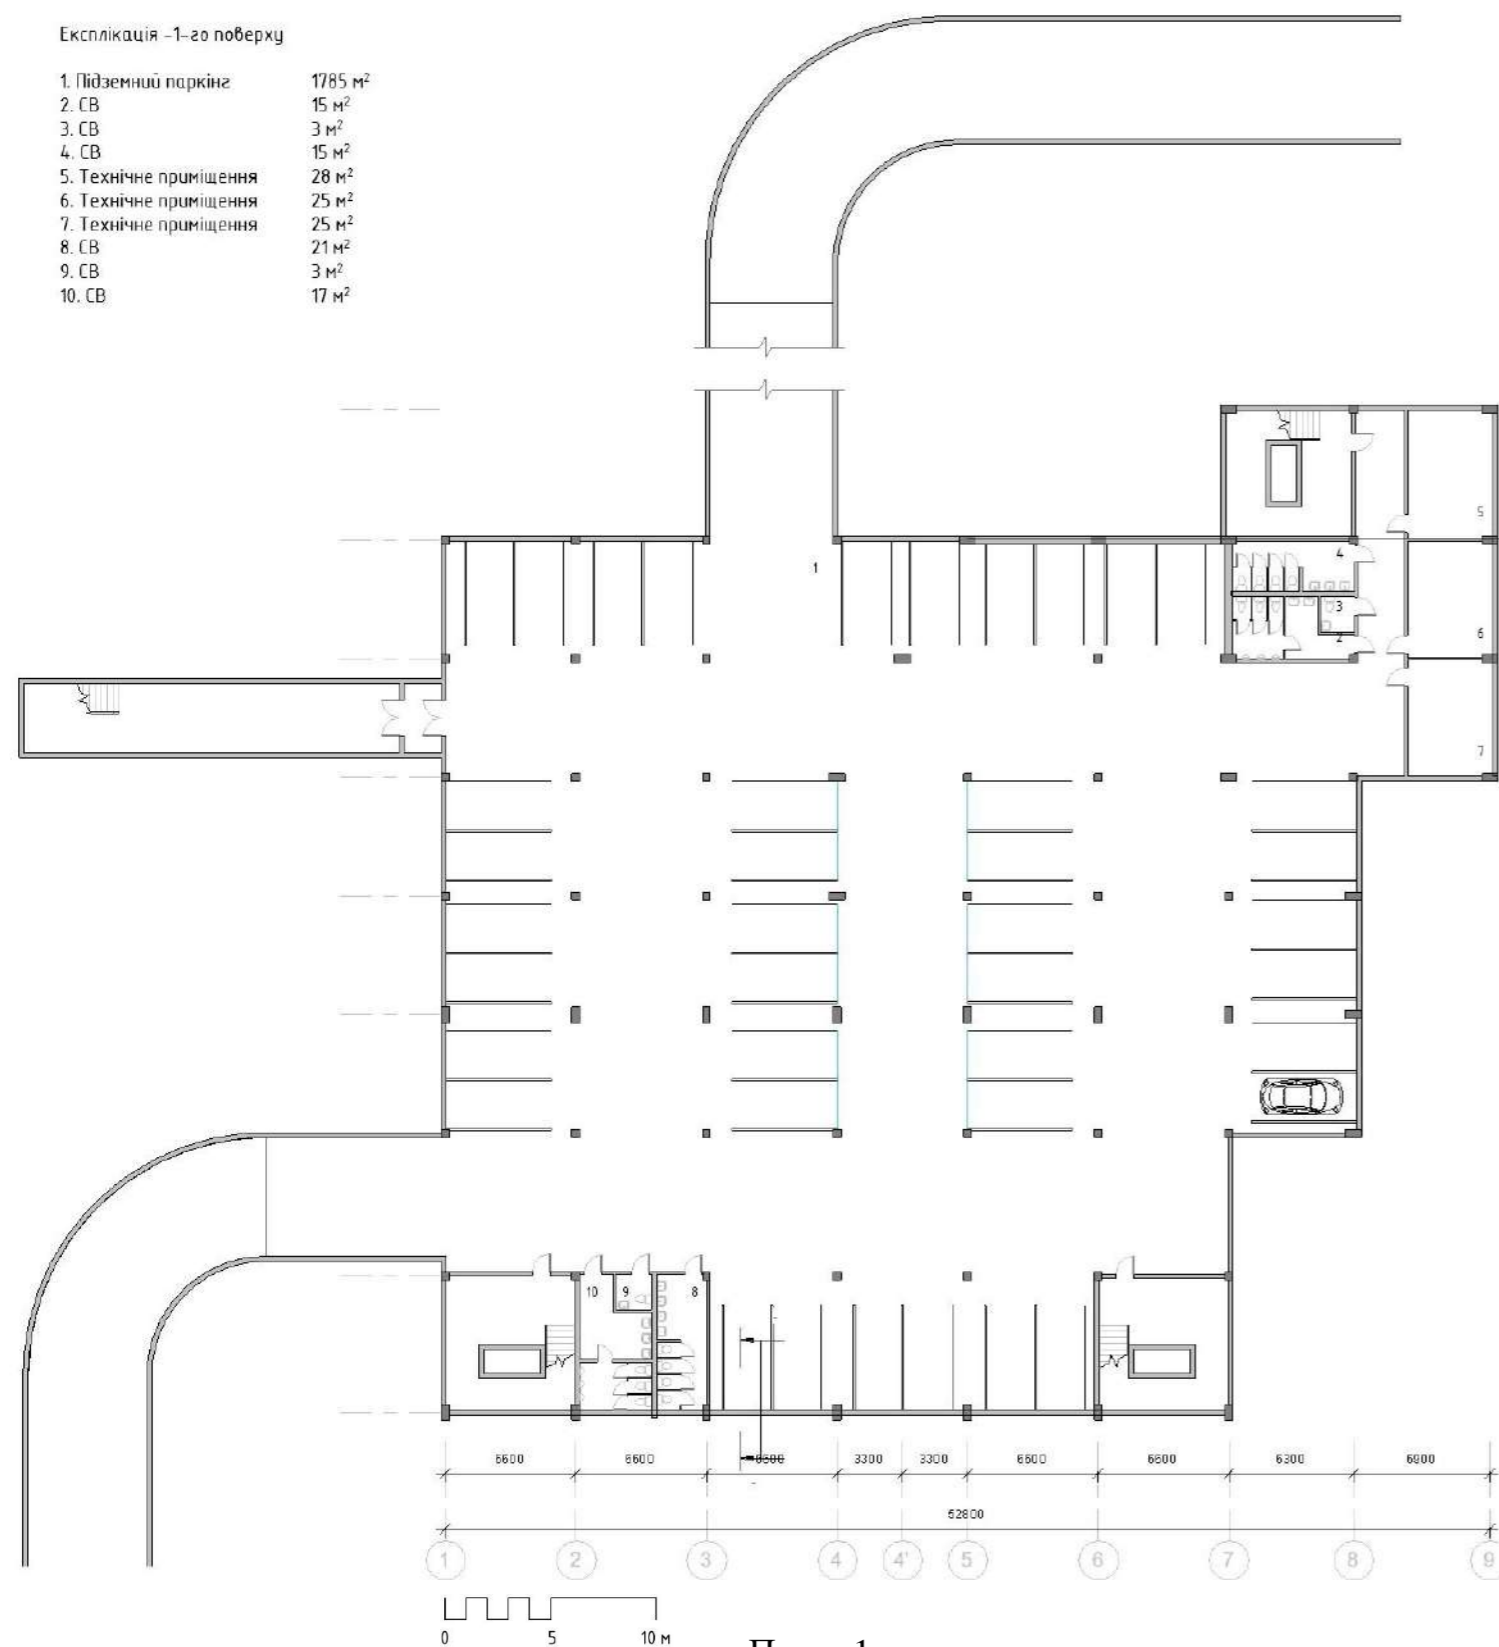


План -1-го поверху

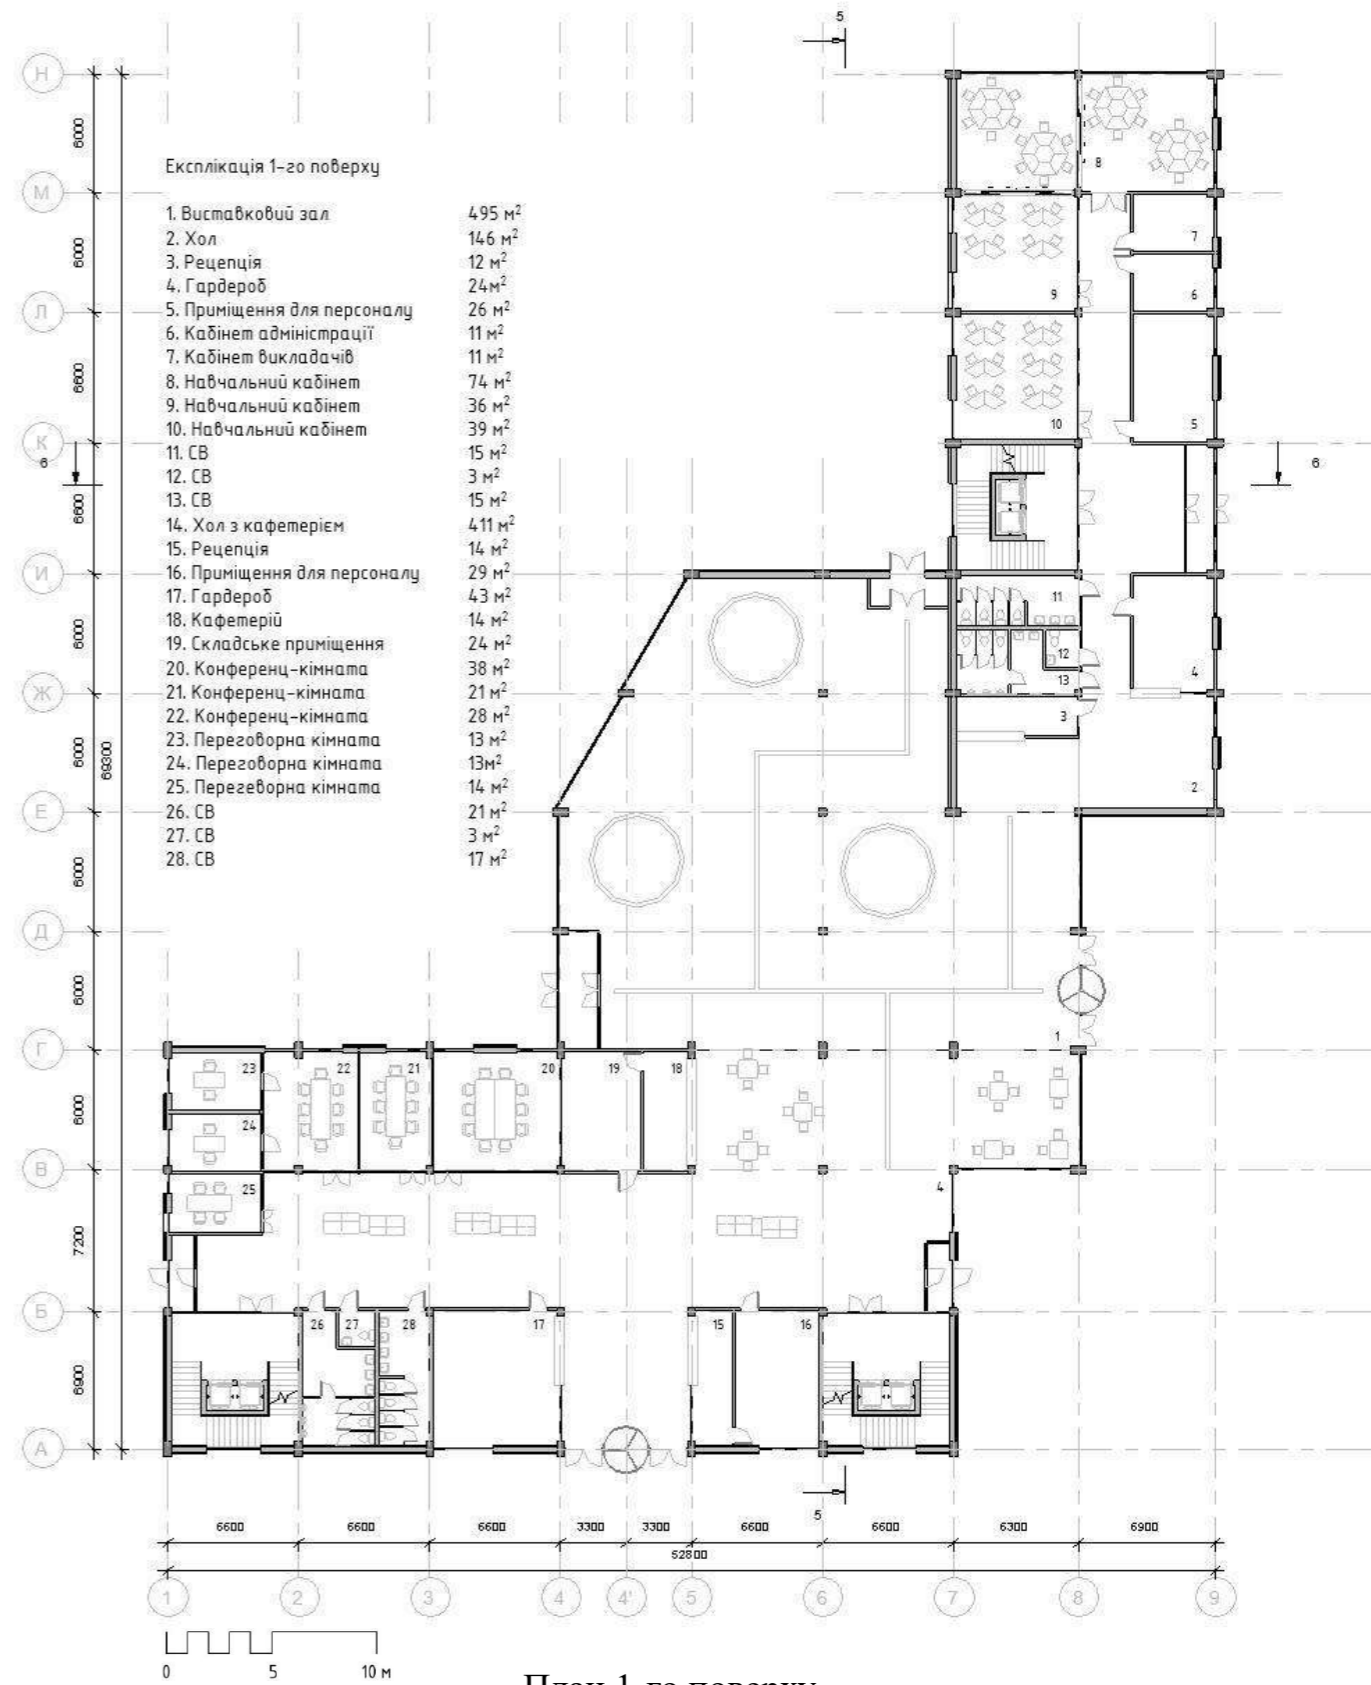


Експлікація 1-го поверху

1. Виставковий зал	495 м ²
2. Хол	146 м ²
3. Рецепція	12 м ²
4. Гардероб	24 м ²
5. Приміщення для персоналу	26 м ²
6. Кабінет адміністрації	11 м ²
7. Кабінет викладачів	11 м ²
8. Навчальний кабінет	74 м ²
9. Навчальний кабінет	36 м ²
10. Навчальний кабінет	39 м ²
11. СБ	15 м ²
12. СБ	3 м ²
13. СБ	15 м ²
14. Хол з кафетерієм	411 м ²
15. Рецепція	14 м ²
16. Приміщення для персоналу	29 м ²
17. Гардероб	43 м ²
18. Кафетерій	14 м ²
19. Складське приміщення	24 м ²
20. Конференц-кімната	38 м ²
21. Конференц-кімната	21 м ²
22. Конференц-кімната	28 м ²
23. Переговорна кімната	13 м ²
24. Переговорна кімната	13 м ²
25. Переговорна кімната	14 м ²
26. СБ	21 м ²
27. СБ	3 м ²
28. СБ	17 м ²



План 1-го поверху

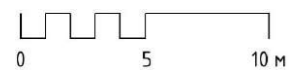

Фасад в осях 9-1

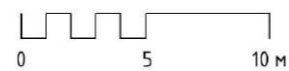

Фасад в осях 1-9

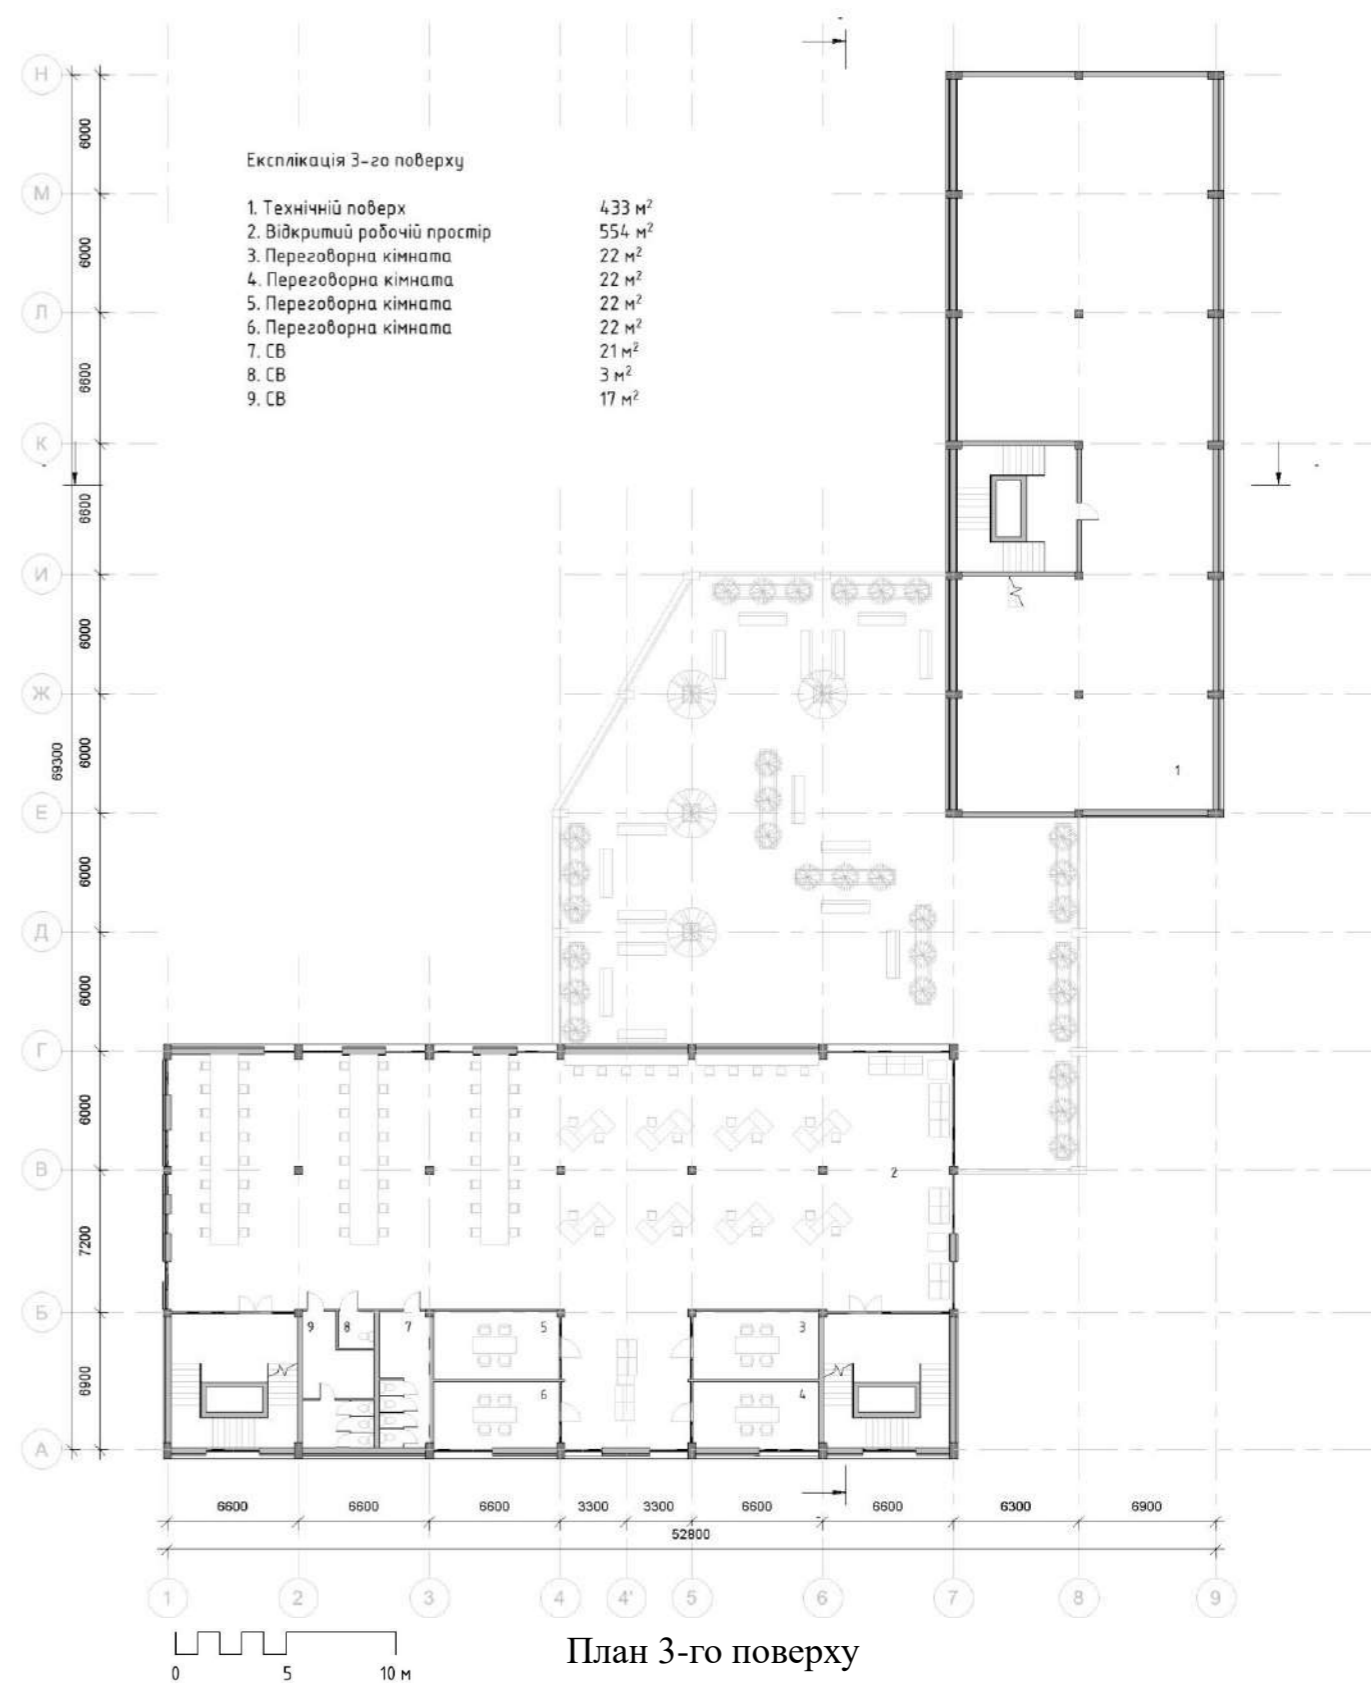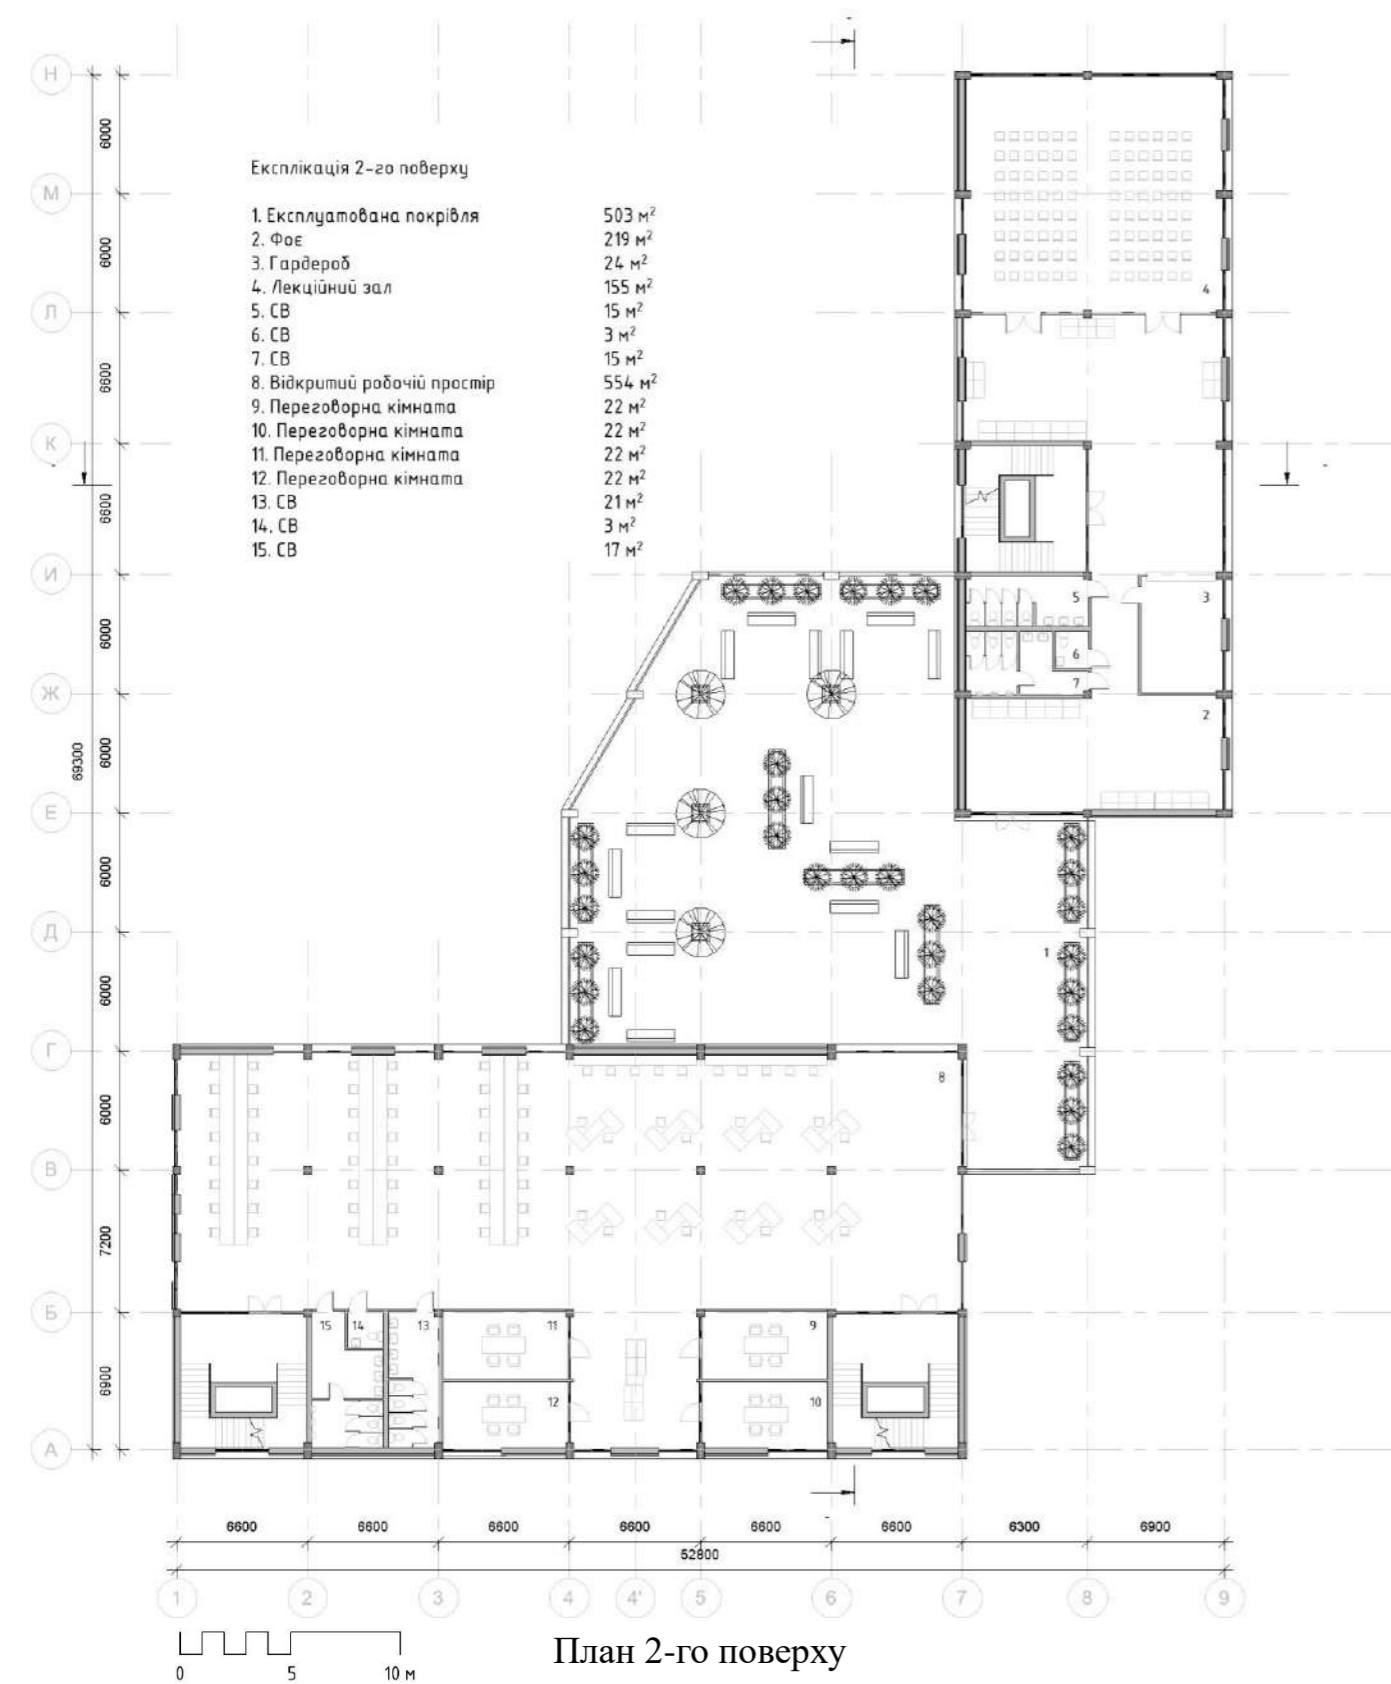




Розрız 2-2









Розрız 1-1

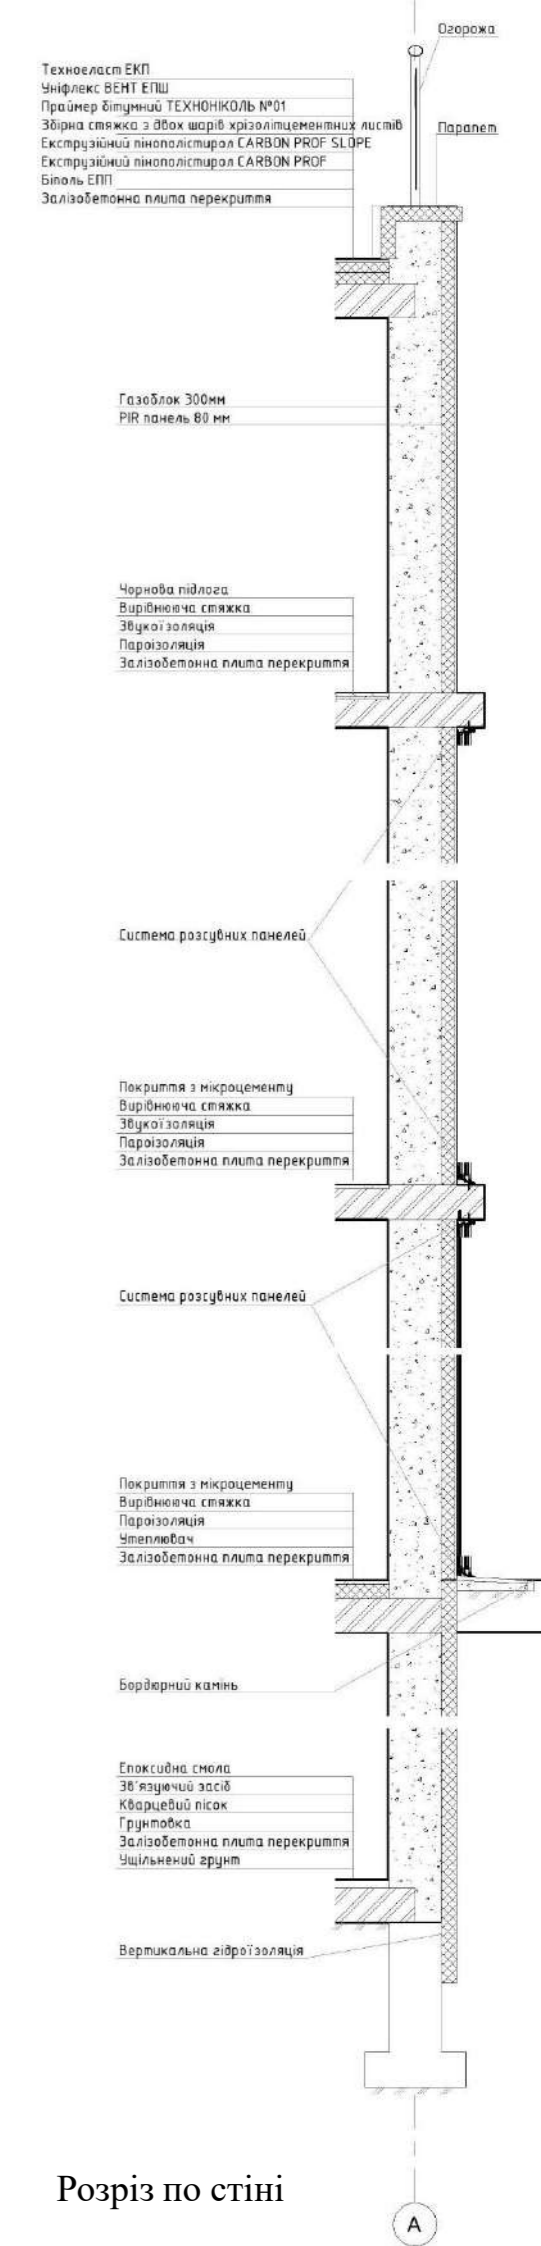

А



IRPIN'
CYBER CENTRE

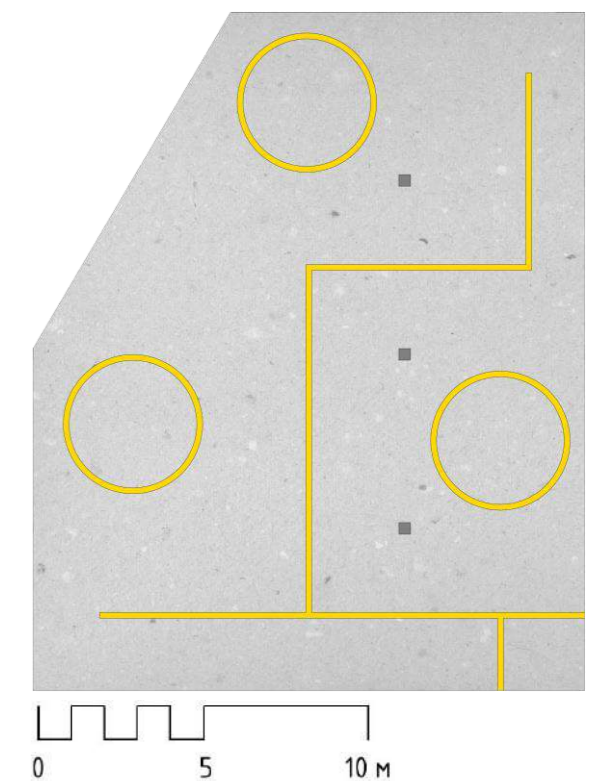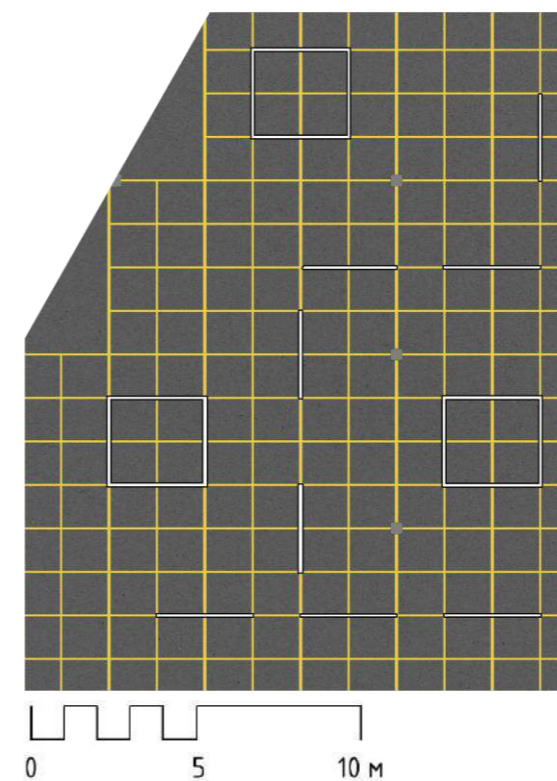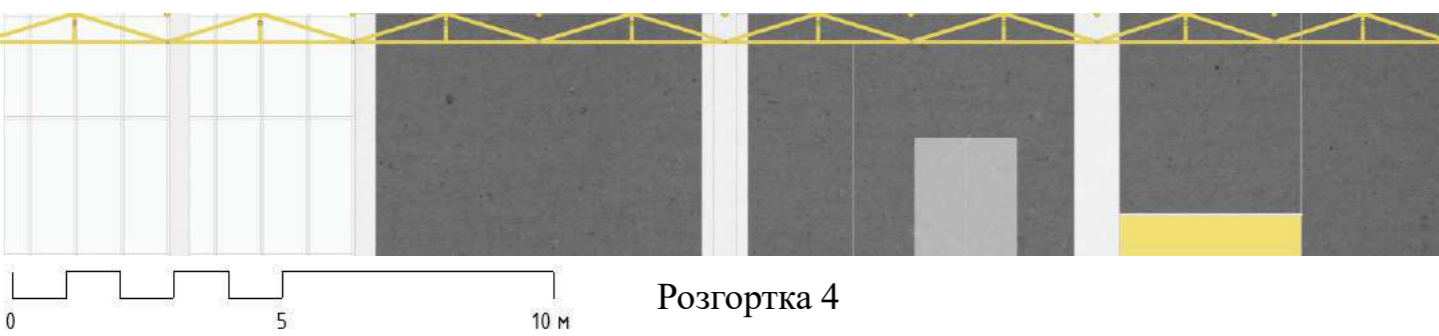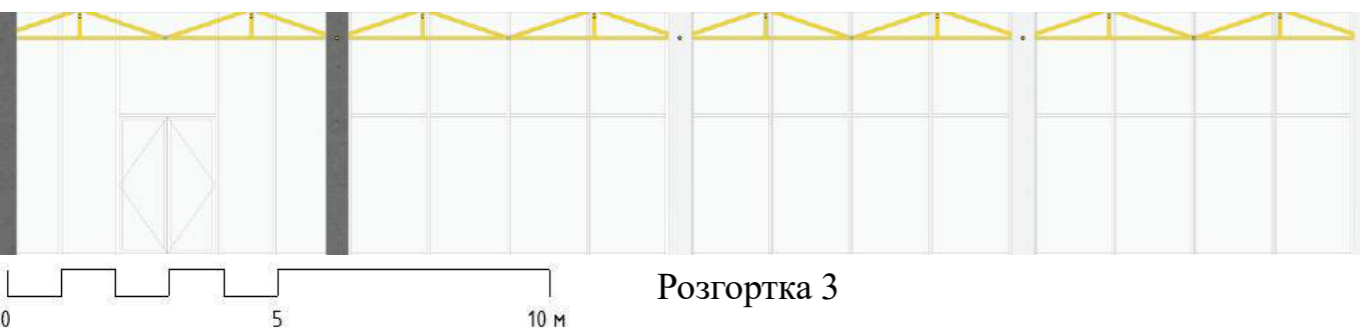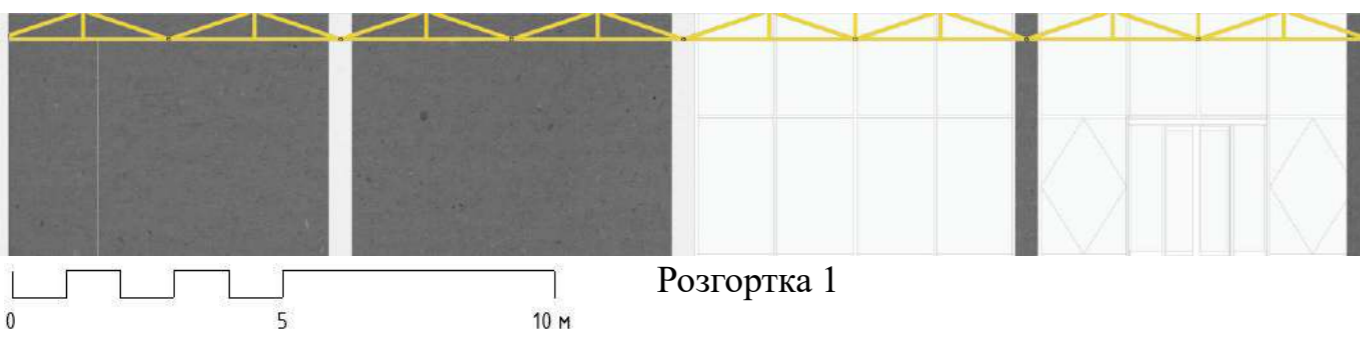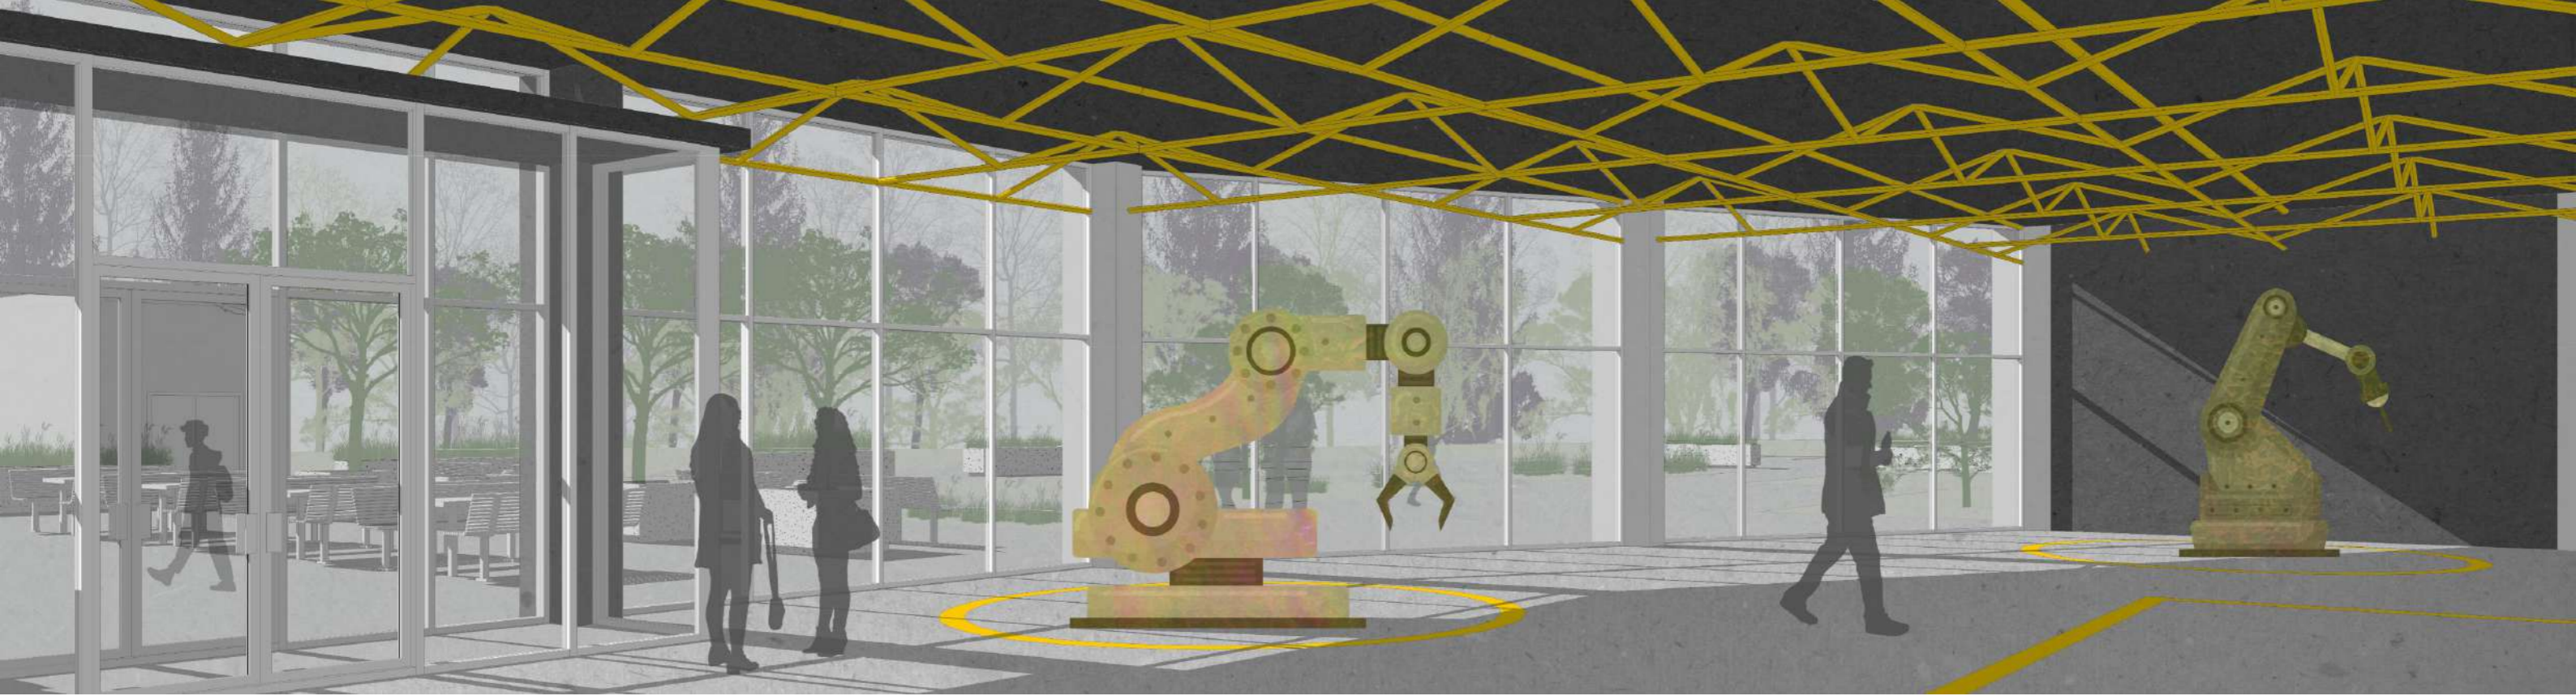



Ситуаційна схема



Фасад в осях А-Н М 1:100

Фасад в осях Н-А М 1:100

Розріз 2-2 М 1:100



Генеральний план М 1:500

- Схематичне рішення
1. Будівля
 2. Висхідна зона
 3. Зона відпочинку
 4. Зона парковочної території
 5. Експлуатаційний вихід з підземного паркування

Кібер центр у Київській області



Розріз 2-2 М 1:200

Фасад в осях 9-1М 1:200

Фасад в осях 1-9 М 1:200




План поверху на відмітці +0.000 М 1:200

План поверху на відмітці +4.500 М 1:200


План поверху на відмітці +8.000 М 1:200



Схема функціонального зонювання

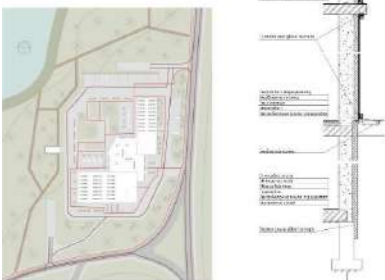

Розріз по стіні М 1:25

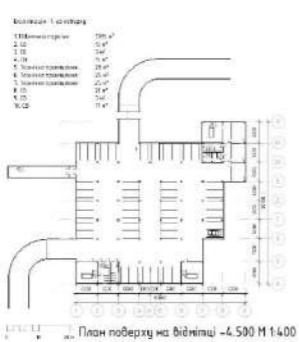


План поверху на відмітці -4.500 М 1:400




План підлоги М 1:200



Карта кольоро-фактурного рішення

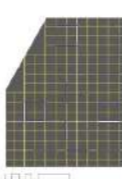

План стелі М 1:200

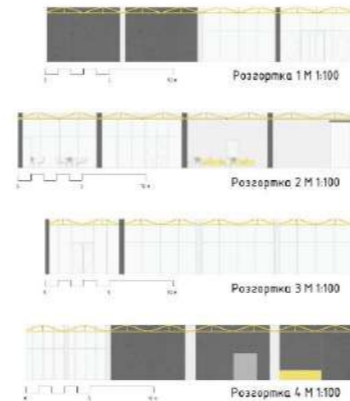

Розгортка 1 М 1:100

Розгортка 2 М 1:100

Розгортка 3 М 1:100

Розгортка 4 М 1:100

