Міністерство освіти і науки України
Київський національний університет будівництва і архітектури
Кафедра дизайну

Кваліфікаційна робота освітньо-кваліфікаційного рівня "Бакалавр" на тему:
Дизайн інтер'єрів приміщень музею сучасного мистецтва

Виконала:
студентка групи ДН-41
Замалєєва Д.В.
Керівник:
проф Третяк Ю.В.


Київ 2022

ЗМІСТ

Інтер'єр
1. Схема генерального плану будівлі; ситуаційний план розміщення будівлі.....3
2. План поверху будівлі; експлікація приміщень.....4
3. План поверху будівлі з розташуванням меблів; експлікація приміщень.....5
4. Перспективне зображення будівлі.....6
5. План приміщення з розташуванням меблів.....7
6. План стелі з розміщенням світлових приладів.....8
7. Розгортки.....9
8. Візуалізації приміщень.....10

Елемент меблів
1. Проекції обладнання.....16
2. Візуалізація обладнання.....17


KNUCA DEPARTMENT OF DESIGN

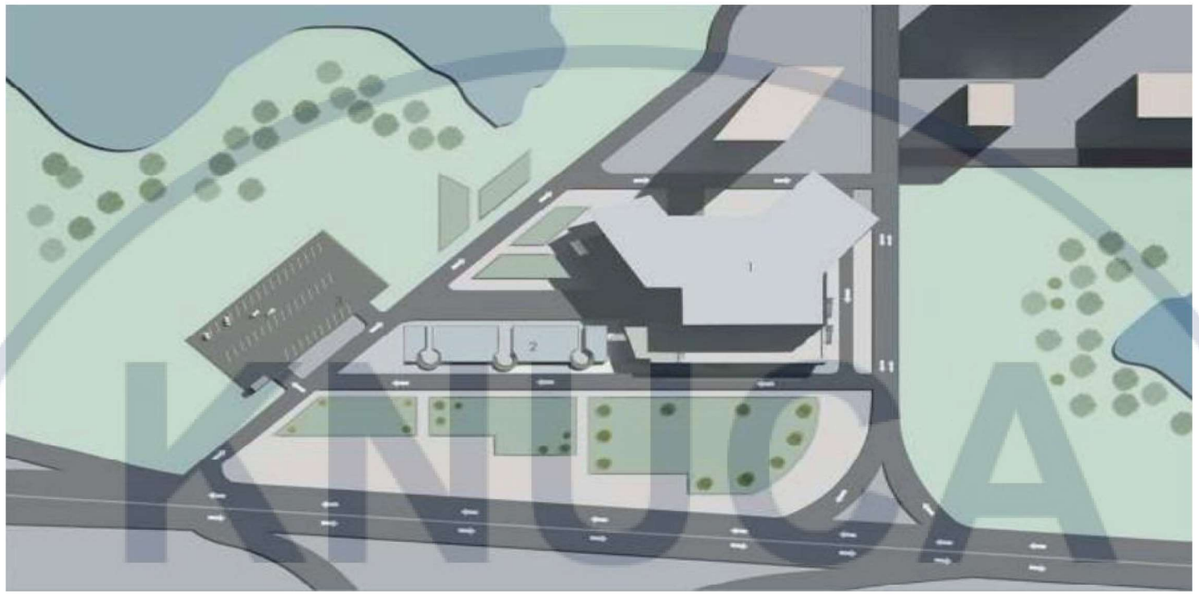



						КНУБА 022 Дизайн ДН-41 ДП	
						Проект інтер'єру сучасного музею	
Зм.	Кіл.уч.	Аркуш	№Док.	Підп.	Дата		
Розробив		Замалєєва Д.В				Вихідні дані для проектування	Стадія: Н; Аркуш: 3; Аркушів: 18
Перевірив		Третяк Ю.В.					
Н.контроль						Схема генерального плану будівлі; Ситуаційний план розміщення будівлі	Архітектурний факультет


КНУБА
ДЕПАРТАМЕНТ ДИЗАЙНУ
DESIGN

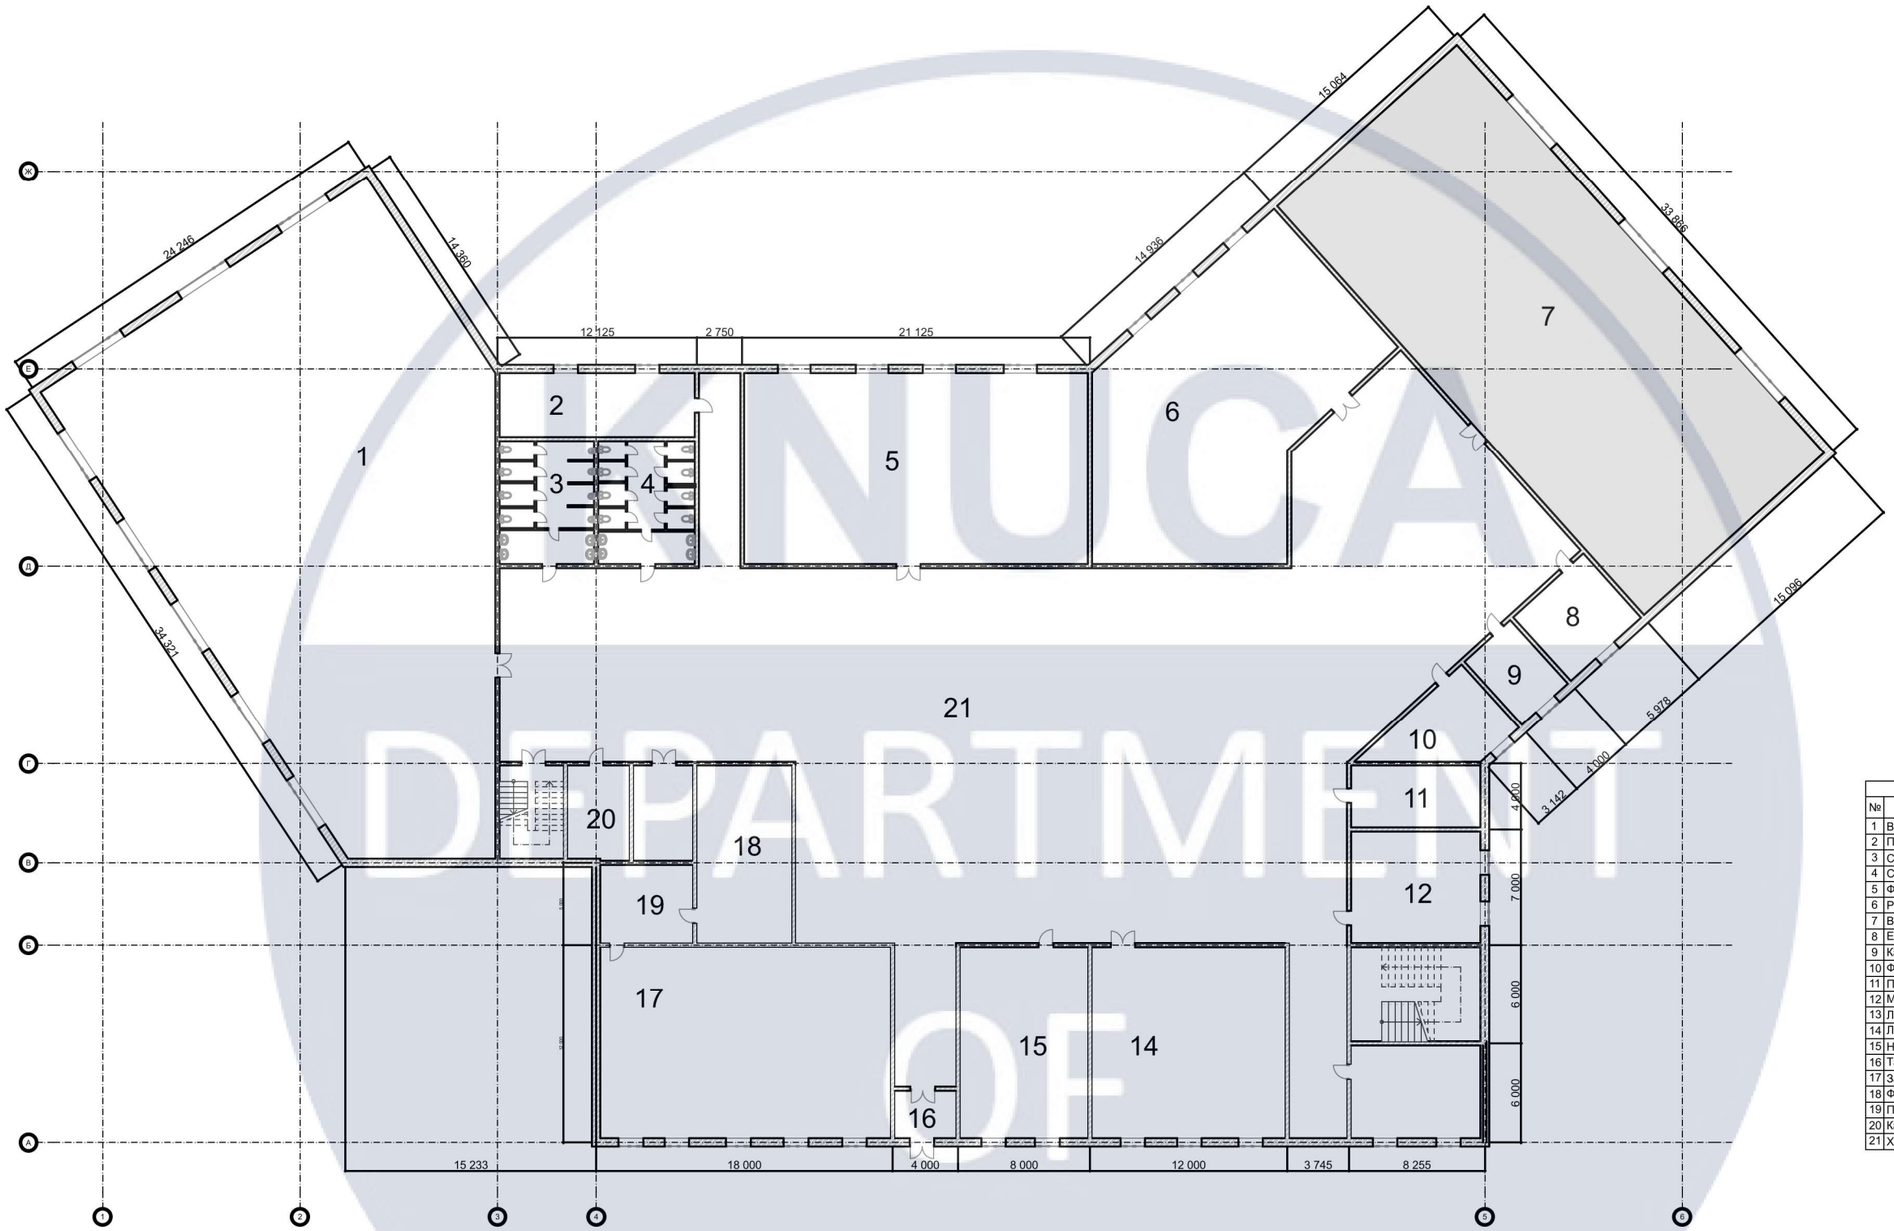

Експлікація приміщень		
№	Найменування	Площа
1	Виставкова зона	714 м.кв.
2	Приміщення для паління	48 м.кв.
3	С/в	32 м.кв.
4	С/в	28 м.кв.
5	Фондосховище	27 м.кв.
6	Рестевраційна	234 м.кв.
7	Виставкова зона	460 м.кв.
8	Електрощитова	25 м.кв.
9	Камери зберігання	27 м.кв.
10	Фотолабораторія	40 м.кв.
11	Приміщення для персоналу	33 м.кв.
12	Майстерня	62 м.кв.
13	Лабараторія	49 м.кв.
14	Лекційна	135 м.кв.
15	Навчальний відділ	87 м.кв.
16	Тамбур	12 м.кв.
17	Зал бібліотеки	197 м.кв.
18	Фондосховище	69 м.кв.
19	Підсобне приміщення	27 м.кв.
20	Кабінет директора	20 м.кв.
21	Хол	1169 м.кв.

Зм.	Кіл.уч.	Аркуш	№Док.	Підп.	Дата	КНУБА 022 Дизайн ДН-41 ДП			
						Проект інтер'єру сучасного музею			
Розробив		Замалєєва Д.В				Вихідні дані для проектування	Стадія	Аркуш	Аркушів
Перевірив		Третяк Ю.В.					Н	4	18
Н.контроль						План поверху будівлі М 1:300 Експлікація приміщень	Архітектурний факультет		

KNUCA DEPARTMENT OF DESIGN

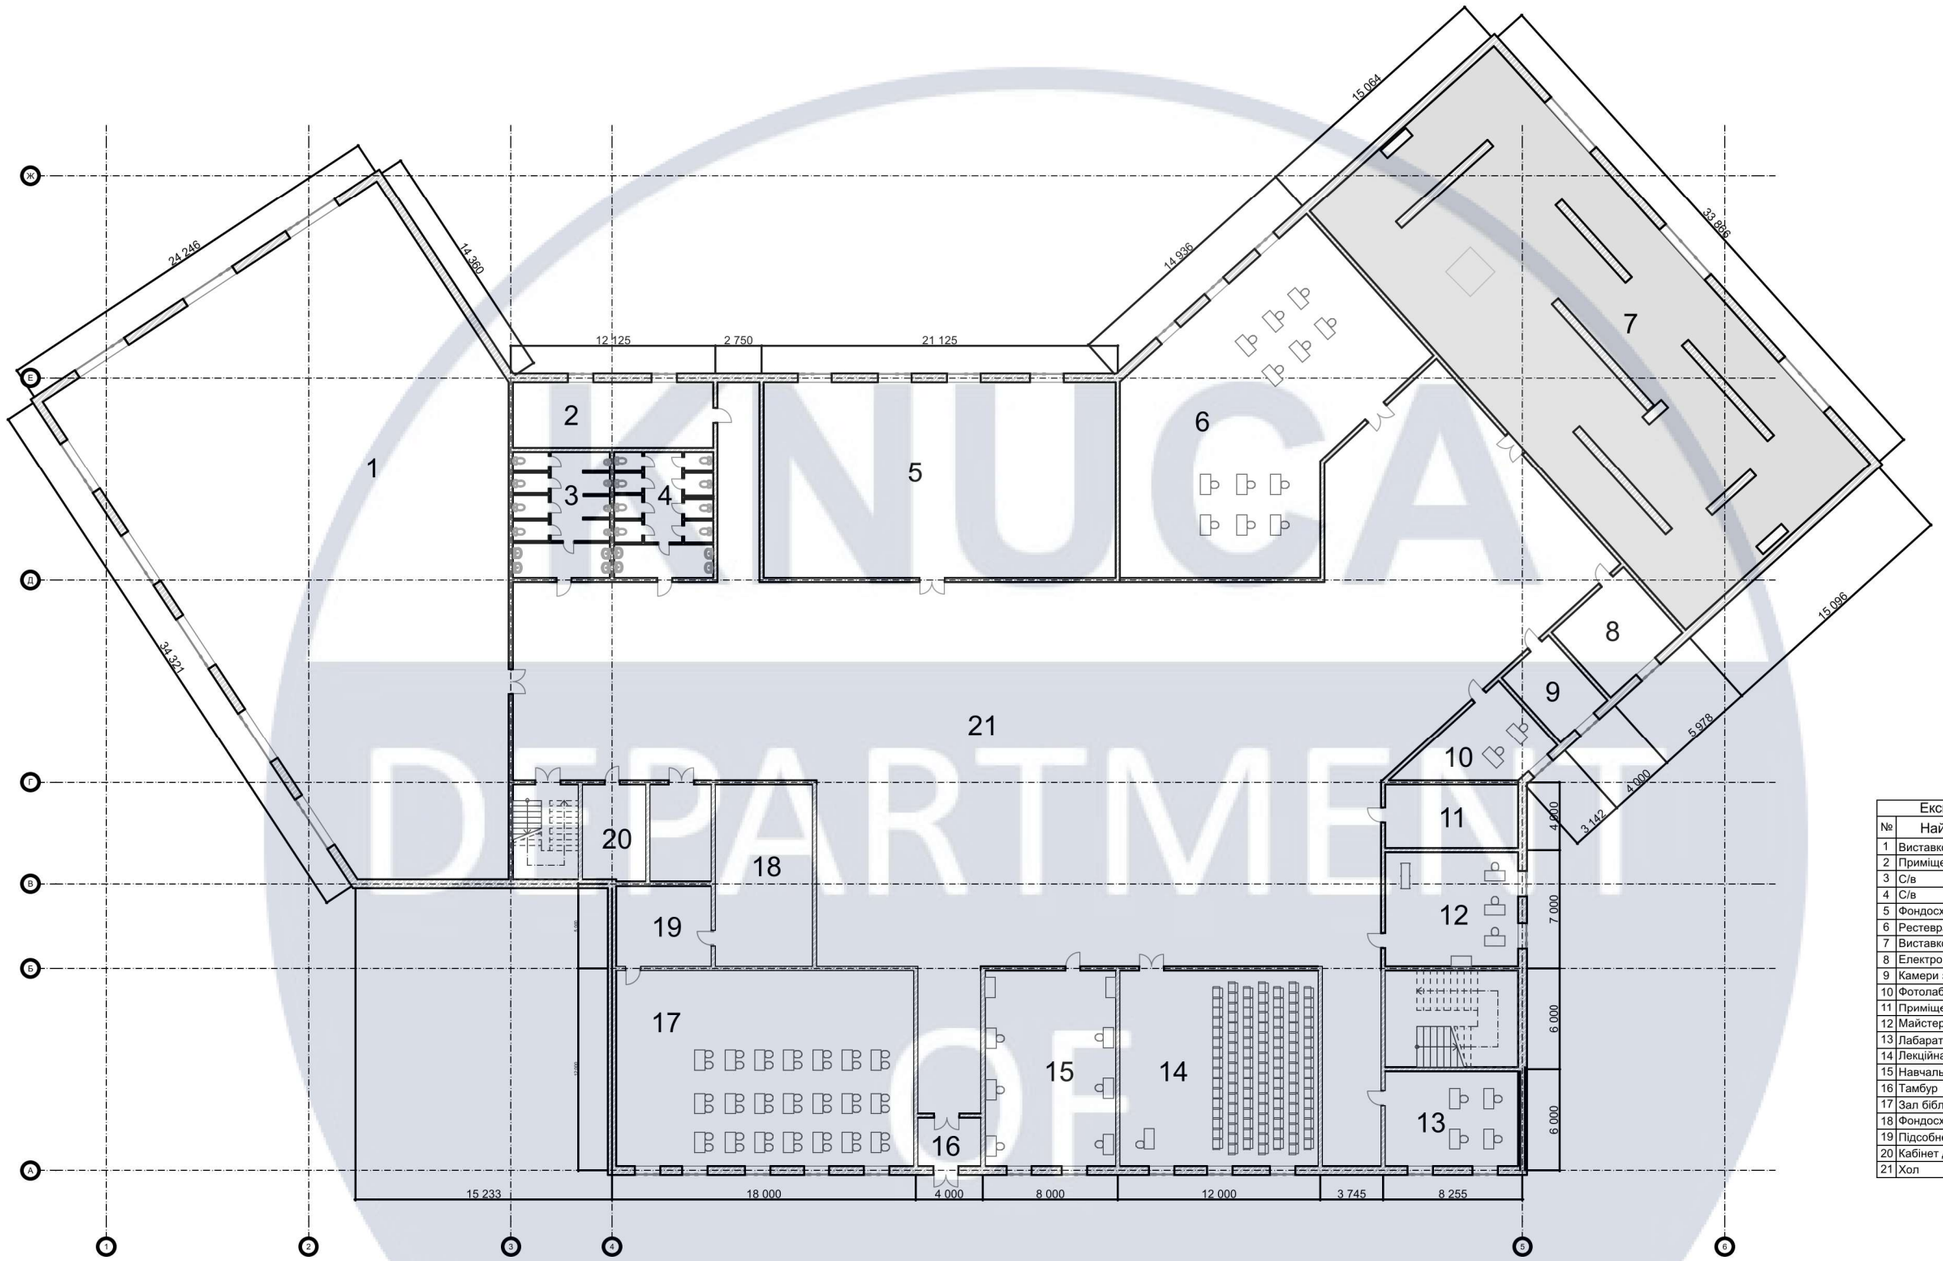

Експлікація приміщень		
№	Найменування	Площа
1	Виставкова зона	714 м.кв.
2	Приміщення для паління	48 м.кв.
3	С/в	32 м.кв.
4	С/в	28 м.кв.
5	Фондосховище	27 м.кв.
6	Реставраційна	234 м.кв.
7	Виставкова зона	460 м.кв.
8	Електрощитова	25 м.кв.
9	Камери зберігання	27 м.кв.
10	Фотолабораторія	40 м.кв.
11	Приміщення для персоналу	33 м.кв.
12	Майстерня	62 м.кв.
13	Лабараторія	49 м.кв.
14	Лекційна	135 м.кв.
15	Навчальний відділ	87 м.кв.
16	Тамбур	12 м.кв.
17	Зал бібліотеки	197 м.кв.
18	Фондосховище	69 м.кв.
19	Підсобне приміщення	27 м.кв.
20	Кабінет директора	20 м.кв.
21	Хол	1169 м.кв.

Зм.	Кіл.уч.	Аркуш	№Док.	Підп.	Дата	КНУБА 022 Дизайн ДН-41 ДП		
						Проект інтер'єру сучасного музею		
Розробив		Замалєєва Д.В				Вихідні дані для проектування	Стадія	Аркуш	Аркушів
Перевірив		Третяк Ю.В.					Н	5	18
Н.контроль						План поверху будівлі з розташуванням меблів М 1:300 Експлікація приміщень	Архітектурний факультет	

KNUCA DEPARTMENT OF DESIGN




KNUCA DEPARTMENT OF DESIGN

						КНУБА 022 Дизайн 2022 ДН-41 ДП
						Проект інтер'єру музею сучасного мистецтва
Зм.	Кіл.уч.	Аркуш	№Док.	Підп.	Дата	
Розробив		Замалєєва Д.В				Інтер'єр виставкового залу
Перевірив		Третяк Ю.В.				
Н.контроль						Перспективне зображення будівлі


Стадія	Аркуш	Аркушів
Н	6	18

Архітектурний факультет

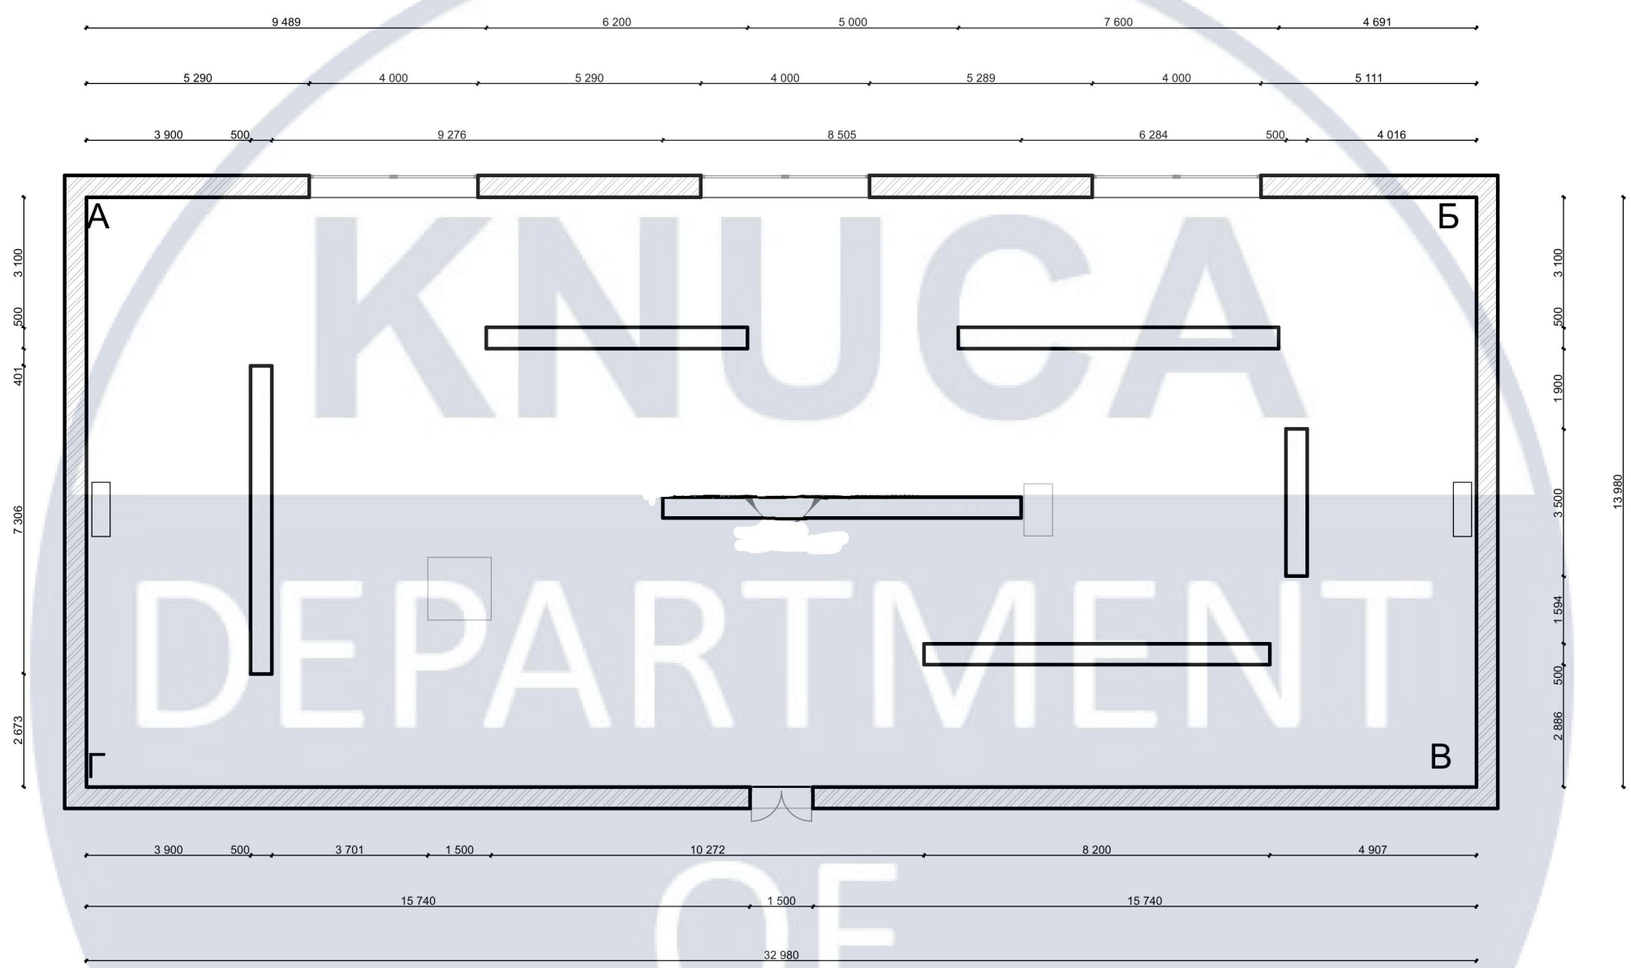

KNUCA DEPARTMENT OF DESIGN

Зм.	Кіл.уч.	Аркуш	№Док.	Підп.	Дата	КНУБА 022 Дизайн 2022 ДН-41 ДП		
						Проект інтер'єру музею сучасного мистецтва		
Розробив		Замалєєва Д.В				Інтер'єр виставкового залу	Стадія	Аркуш	Аркушів
Перевірив		Третяк Ю.В.					Н	7	18
Н.контроль						План приміщення з розташуванням меблів М 1:150	Архітектурний факультет		

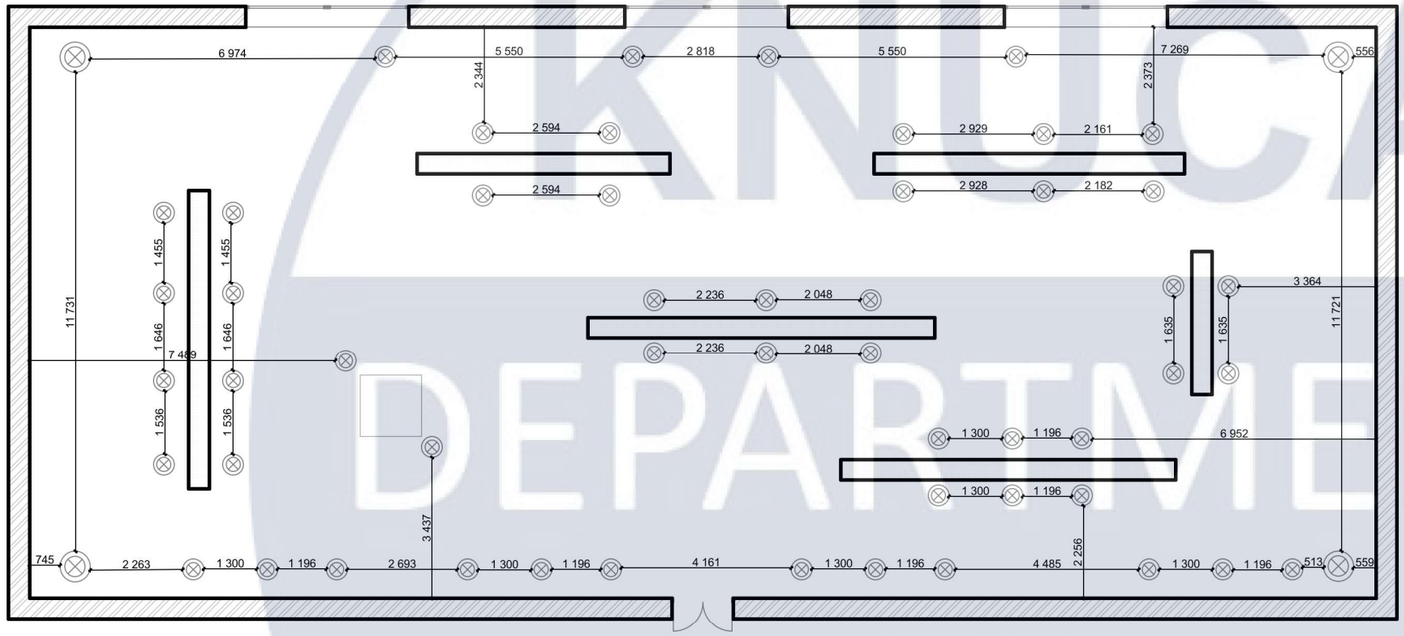


Експлікація		
⊗	Світильник стельовий	56


						КНУБА 022 Дизайн 2022 ДН-41 ДП	
						Проект інтер'єру музею сучасного мистецтва	
Зм.	Кіл.уч.	Аркуш	№Док.	Підп.	Дата		
Розробив		Замалєєва Д.В				Інтер'єр виставкового залу	Стадія: Н; Аркуш: 8; Аркушів: 18
Перевірив		Третяк Ю.В.					
Н.контроль						План стелі з розміщенням світлових пристроїв М 1:150	Архітектурний факультет

KNUCA DEPARTMENT OF DESIGN

Розгортка А-Б

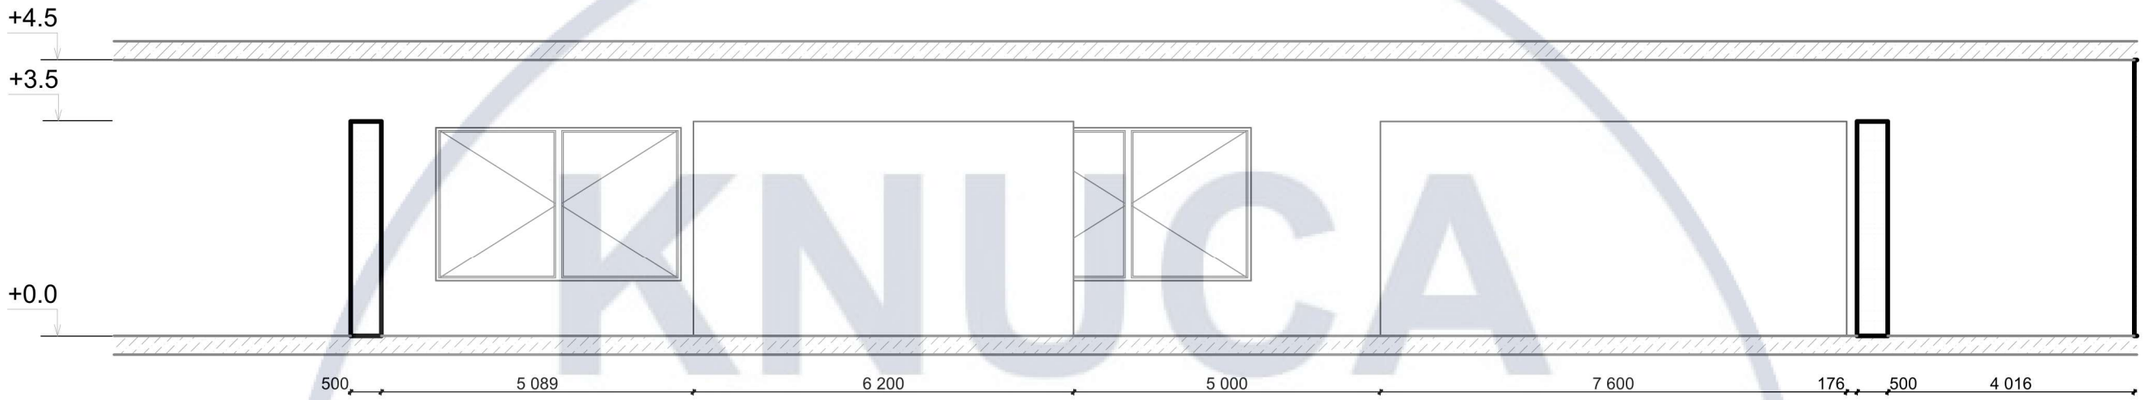


Розгортка Б-В

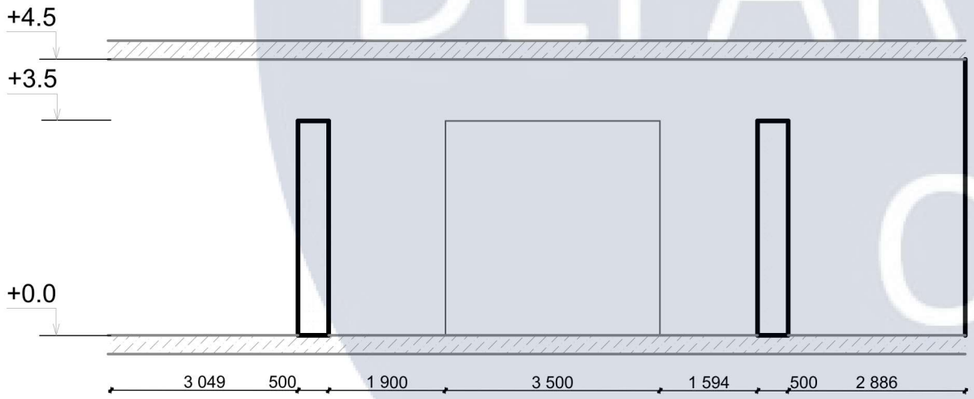


Зм.	Кіл.уч.	Аркуш	№Док.	Підп.	Дата	КНУБА 022 Дизайн 2022 ДН-41 ДП		
						Проект інтер'єру музею сучасного мистецтва		
Розробив		Замалєєва Д.В				Інтер'єр виставкового залу	Стадія	Аркуш	Аркушів
Перевірив		Третяк Ю.В.					Н	9	18
Н.контроль						Розгортки М 1:100	Архітектурний факультет	

KNUCA DEPARTMENT OF DESIGN

Розгортка В-Г

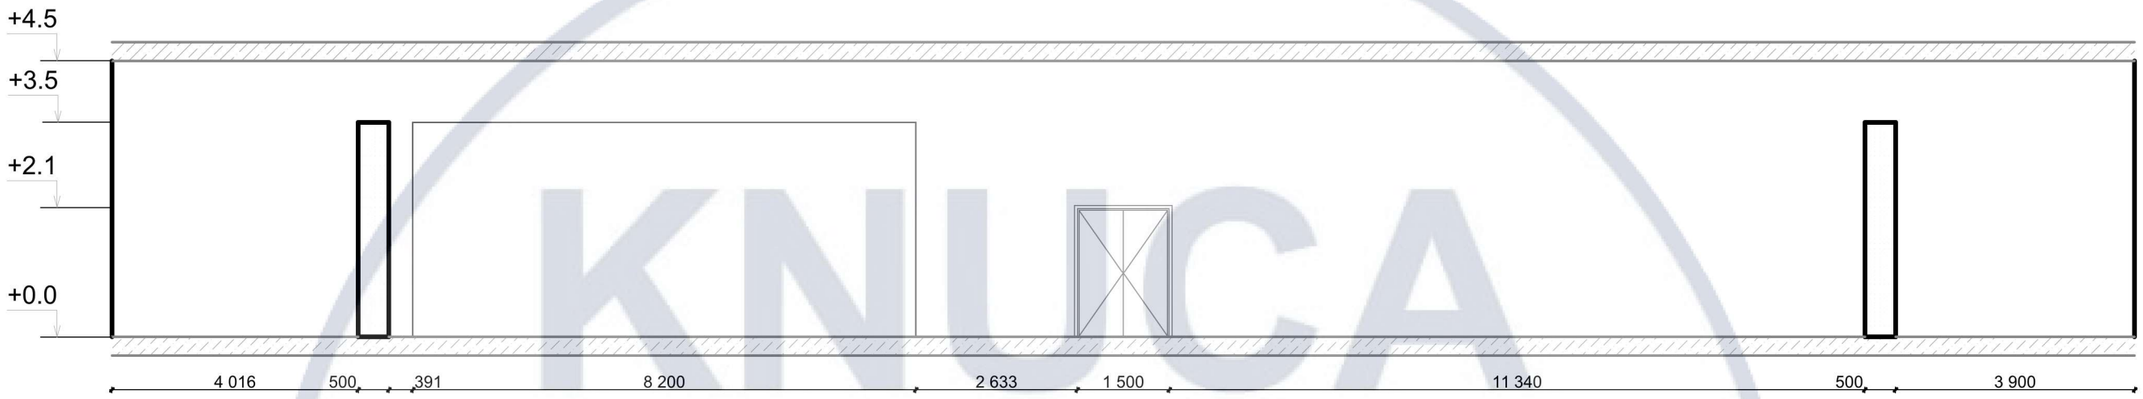

Розгортка Г-А

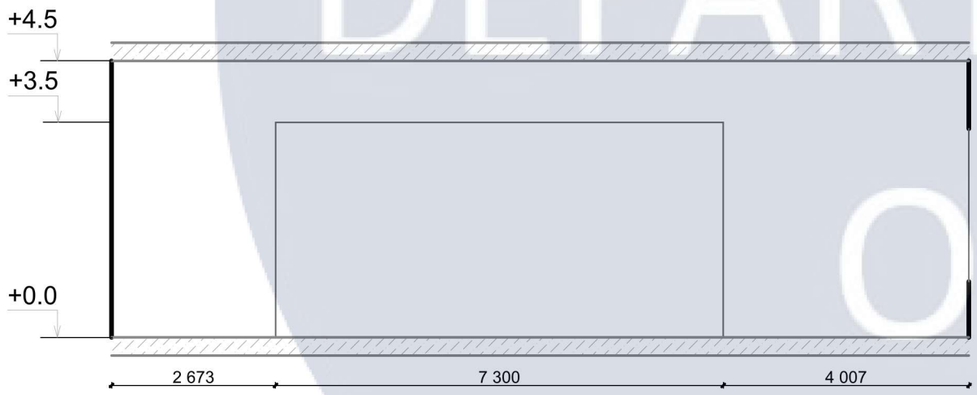

KNUCA DEPARTMENT OF DESIGN

Зм.	Кіл.уч.	Аркуш	№Док.	Підп.	Дата	КНУБА 022 Дизайн 2022 ДН-41 ДП		
						Проект інтер'єру музею сучасного мистецтва		
Розробив		Замалєєва Д.В				Інтер'єр виставкового залу	Стадія	Аркуш	Аркушів
Перевірив		Третяк Ю.В.					Н	10	18
Н.контроль						Розгортки М 1:100	Архітектурний факультет		



КНУБА 022 Дизайн 2022 ДН-41 ДП			Візуалізація приміщення		
Розробив	Замалєєва Д.В.		Стадія	Аркуш	Аркушів
Перевірив	Третяк Ю.В.		Н	11	18

KNUCA DEPARTMENT OF DESIGN



KNUCA
DEPARTMENT
OF
DESIGN

КНУБА 022 Дизайн 2022 ДН-41 ДП			Візуалізація приміщення		
Розробив	Замалєєва Д.В.		Стадія	Аркуш	Аркушів
Перевірив	Третяк Ю.В.		Н	12	18



KNUCA
DEPARTMENT
OF
DESIGN

КНУБА 022 Дизайн 2022 ДН-41 ДП			Візуалізація приміщення		
Розробив	Замалєєва Д.В.		Стадія	Аркуш	Аркушів
Перевірив	Третяк Ю.В.		Н	13	18



KNUCA
DEPARTMENT
OF
DESIGN

КНУБА 022 Дизайн 2022 ДН-41 ДП			Візуалізація приміщення		
Розробив	Замалєєва Д.В.		Стадія	Аркуш	Аркушів
Перевірив	Третяк Ю.В.		Н	14	18



КНУБА 022 Дизайн 2022 ДН-41 ДП			Візуалізація приміщення		
Розробив	Замалєєва Д.В.		Стадія	Аркуш	Аркушів
Перевірив	Третяк Ю.В.		Н	15	18

KNUCA DEPARTMENT OF DESIGN




KNUCA
DEPARTMENT
OF
DESIGN


КНУБА 022 Дизайн 2022 ДН-41 ДП			Візуалізація приміщення		
Розробив	Замалєєва Д.В.		Стадія	Аркуш	Аркушів
Перевірив	Третяк Ю.В.		Н	16	18

Елемент меблів - стійка для буклетів


Вид збоку

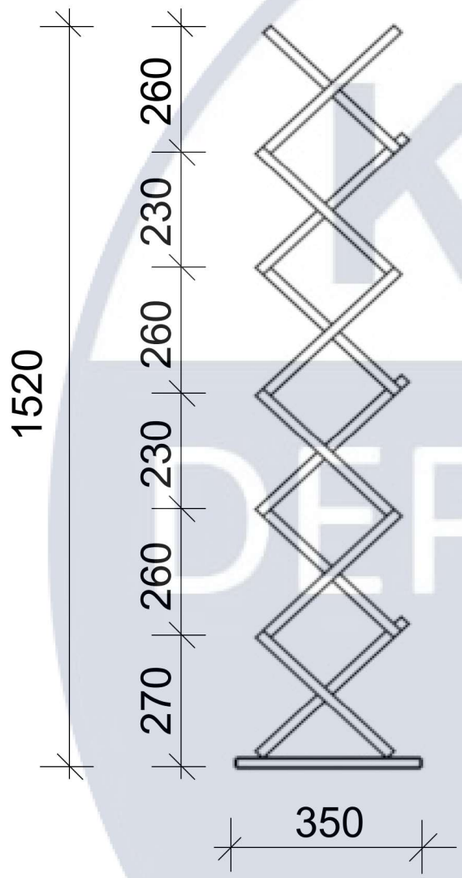

Вид спереду

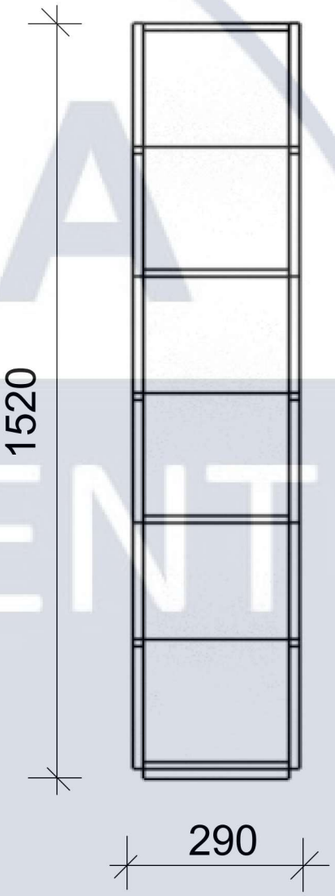


Вид зверху

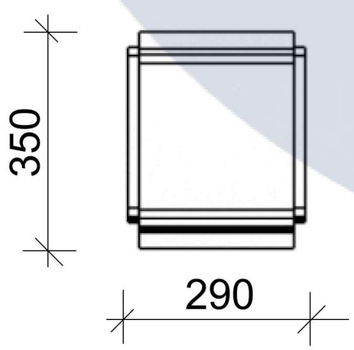

						КНУБА 022 Дизайн 2022 ДН-41ДП	
						Проект елементу меблів	
Зм.	Кіл.уч.	Аркуш	№Док.	Підпис.	Дата		
Розробив		Замалєєва Д.В.				Стелаж для буклетів	Стадія: Н; Аркуш: 17; Аркушів: 18
Перевірив		Третяк Ю.В.					
						Проекції обладнання, М 1:10	Архітектурний факультет

KNUCA DEPARTMENT OF DESIGN

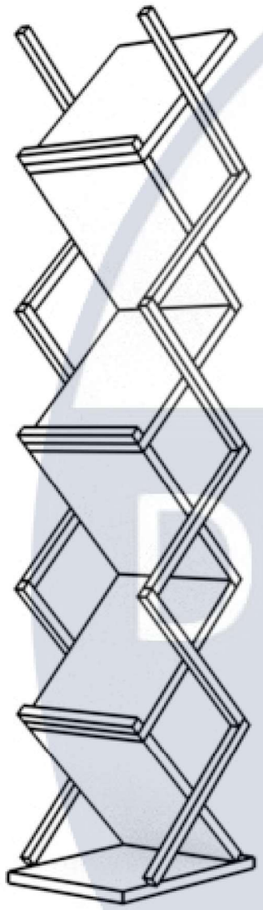



						КНУБА 022 Дизайн 2022 ДН-41ДП	
						Проект елементу меблів	
Зм.	Кіл.уч.	Аркуш	№Док.	Підпис.	Дата		
Розробив		Замалєєва Д.В.				Стелаж для буклетів	Стадія: Н; Аркуш: 18; Аркушів: 18
Перевірив		Третяк Ю.В.					
						Візуалізація обладнання	Архітектурний факультет

KNUCA DEPARTMENT OF DESIGN