


Фасад у осях 1-13 М 1:200

Фасад у осях А-Д М 1:200


Фасад у осях Е-И М 1:200

Фасад у осях 13-1 М 1:200

Курортний готель відпочинку у м. Хмільник Вінницької області

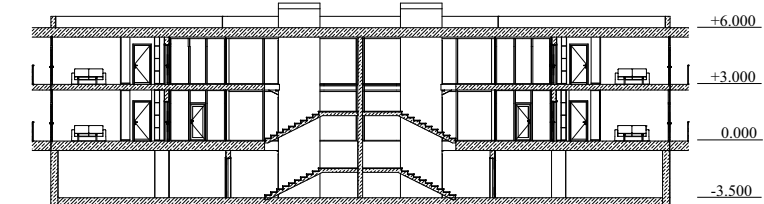



Розріз у осях Е-И М 1:200

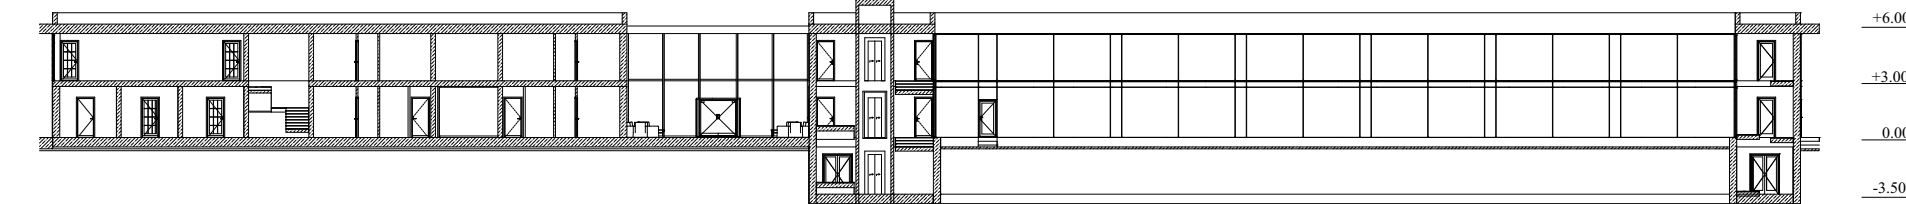

Розріз у осях 13-1 М 1:200




Ситуаційний План М 1:2000

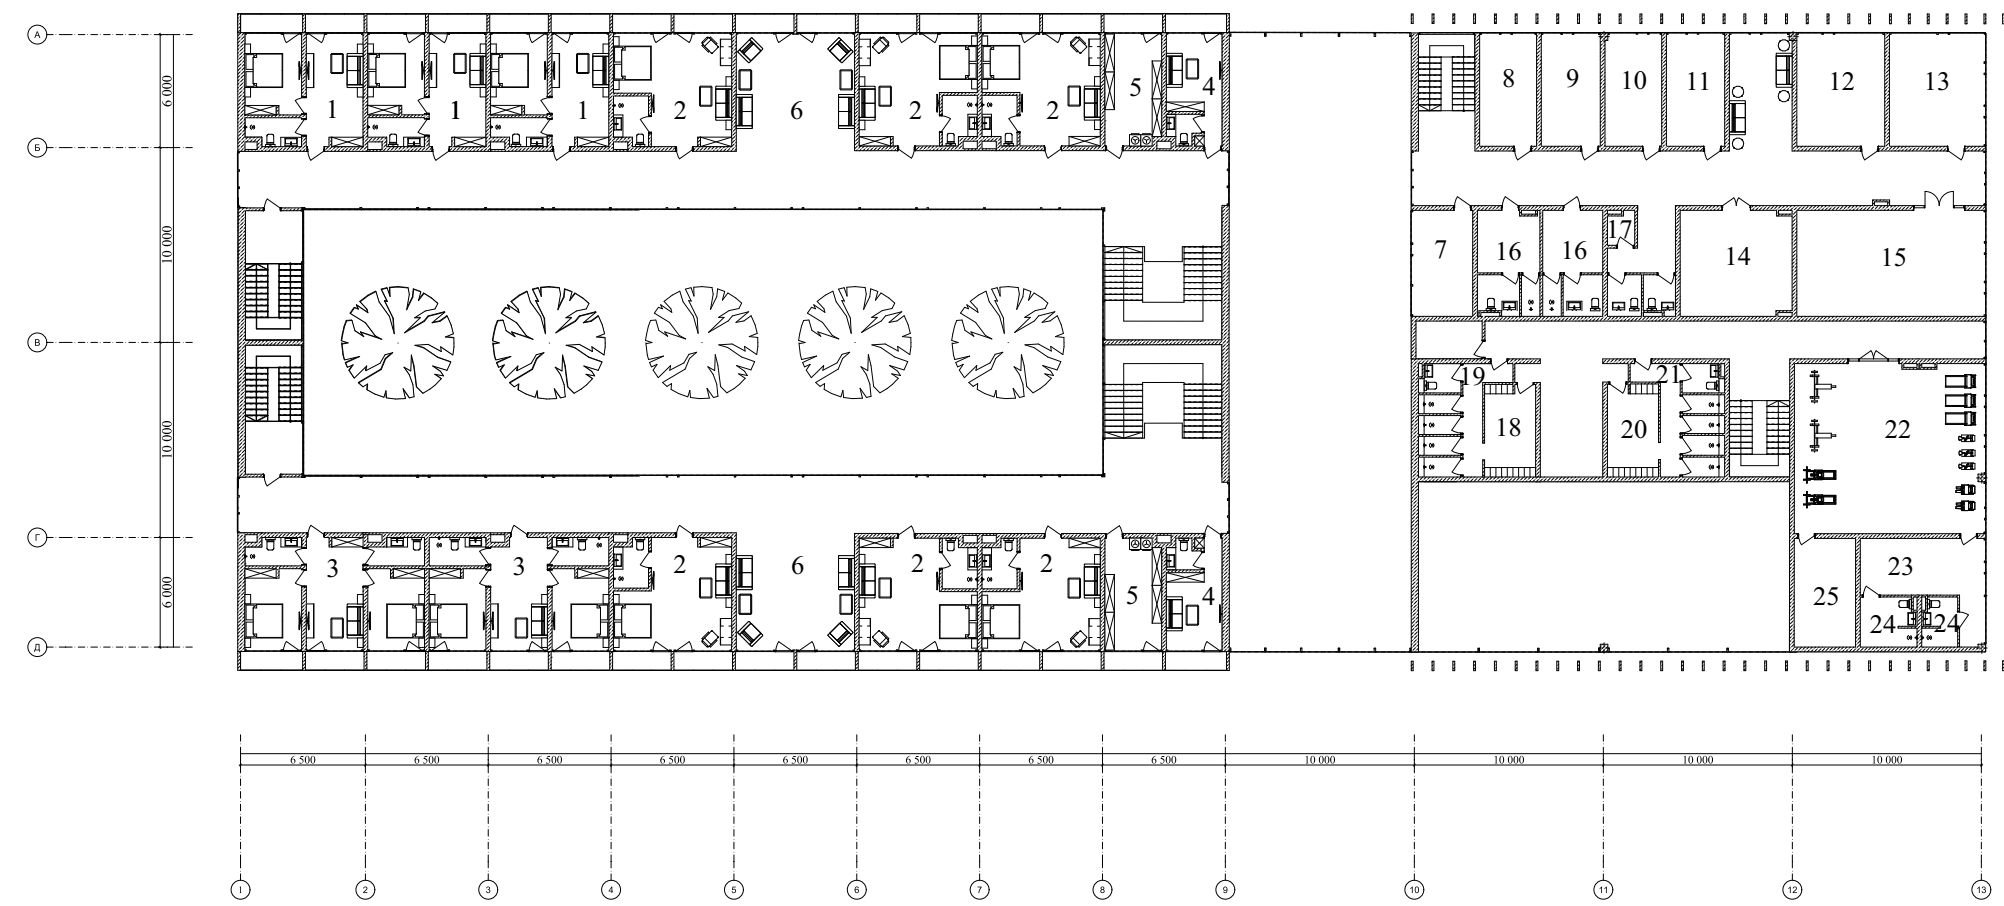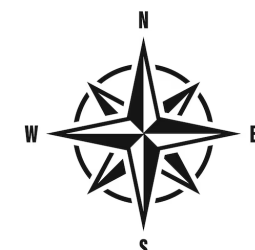


План на відмітці + 3.000 М 1:200

Експлікація 2-го поверху		
№	Назва	Площа
1	Універсальний номер	35м²
2	Номер Студіо-напівлюкс	37м²
3	Номер Апартаменти	58м²
4	Кімната персоналу	18м²
5	Службове приміщення	18м²
6	М'яка зона	37м²
7	Кімната скорони	18м²
8	Кімната персоналу	18м²
9	Кабинет адміністратора	18м²
10	Кабинет зам. гостя	18м²
11	Кабинет зам. директора	18м²
12	Бухгалтерія	30м²
13	Кабинет директора	30м²
14	Архів та серверна	33м²
15	Конференц-зала	55м²
16	Рекдагальні приміщення	18м²
17	Кладові	3м²
18	Жіноча роздягальня	13м²
19	Жіночі душові	21м²
20	Чоловіча роздягальня	13м²
21	Чоловічі душові	21м²
22	Тренажерний зал	90м²
23	Тренерська	23м²
24	Роздягальні при тренерській	13м²
25	Кімната інвентарю	18м²

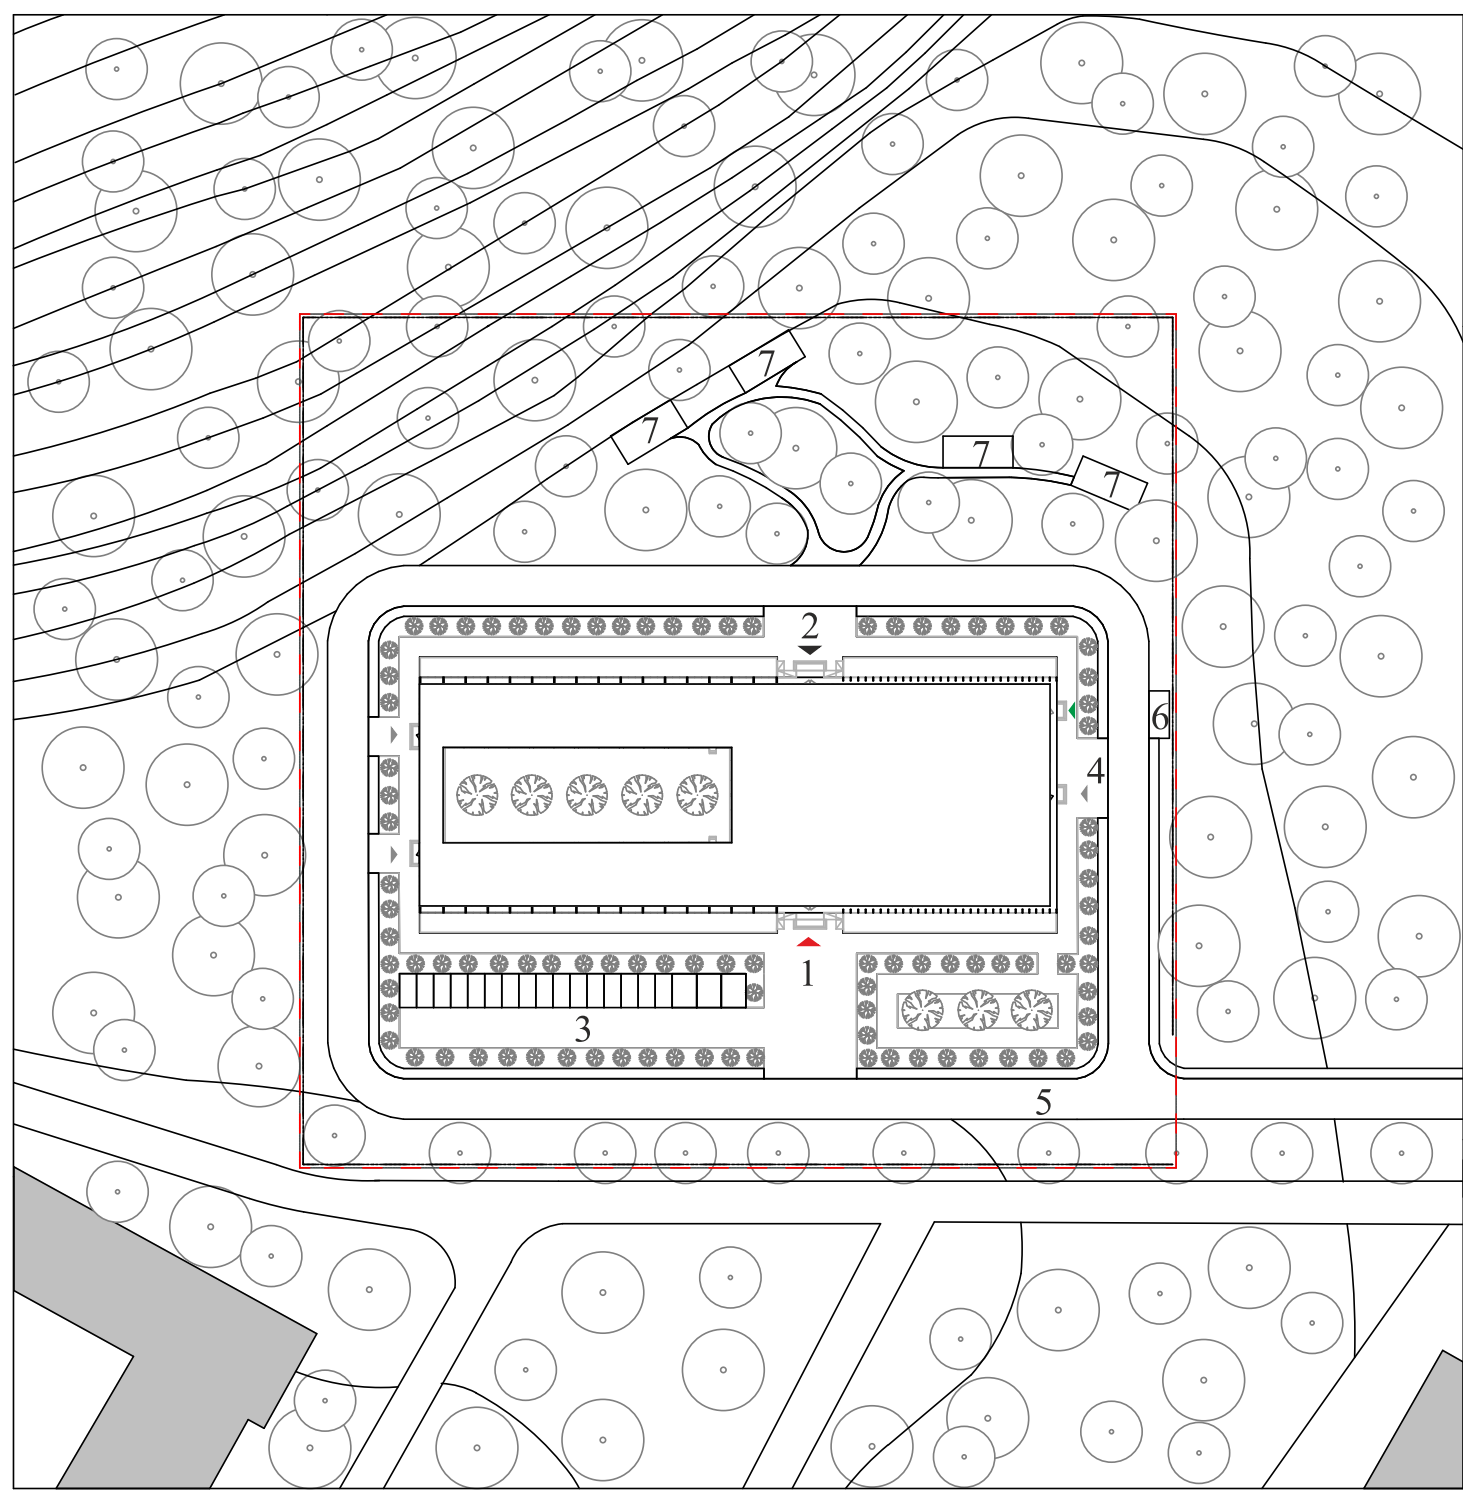


Генеральний План М 1:500

- Експлікація Генерального плану
- 1 Зона головного входу у готель
 - 2 Зона входу з заднього двору
 - 3 Паркінг
 - 4 Розвантажувальний майданчик для ресторану
 - 5 Проїзд по території
 - 6 Господарча зона
 - 7 Зони відпочинку
- Умовні позначення
- Зона ділянки
 - Огорожа територій
 - Вхід з заднього двору
 - Евакуаційні виходи
 - Вхід до ресторану для персоналу
- Загальна зелена зона
- Кущі
 - Червоні ксені
 - Існуючі будівлі
 - Головний вхід

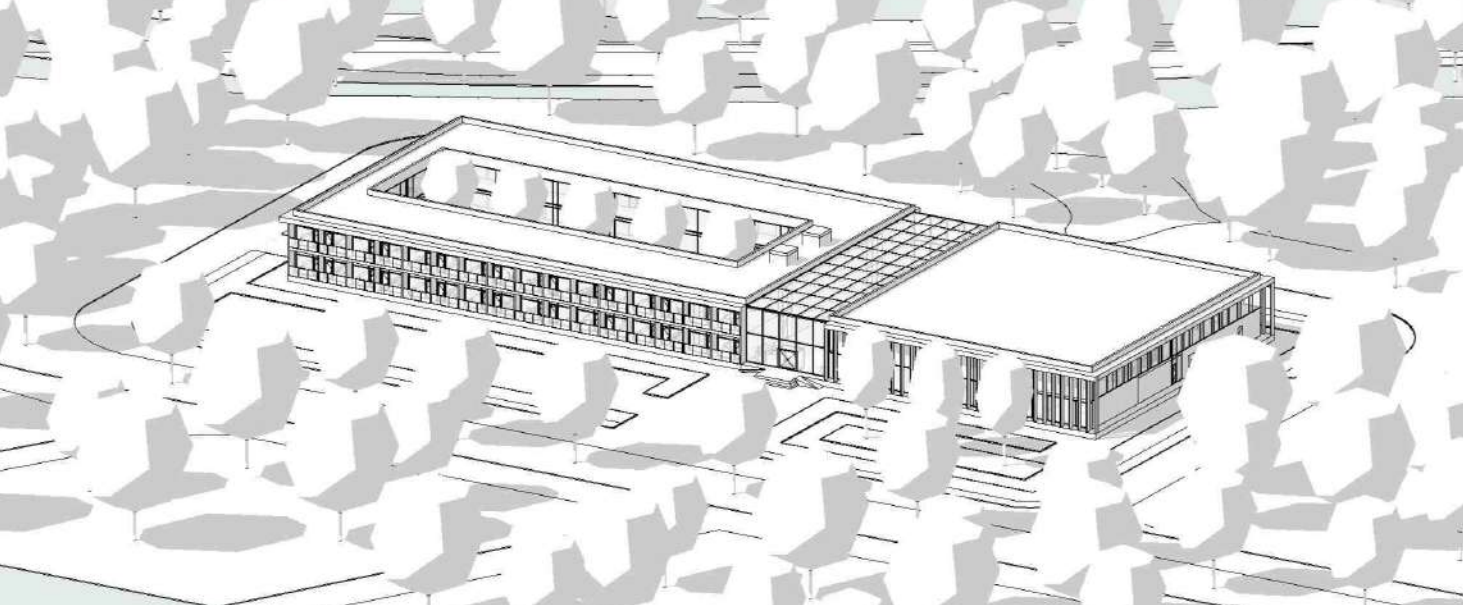


Аксонометрія Будівлі

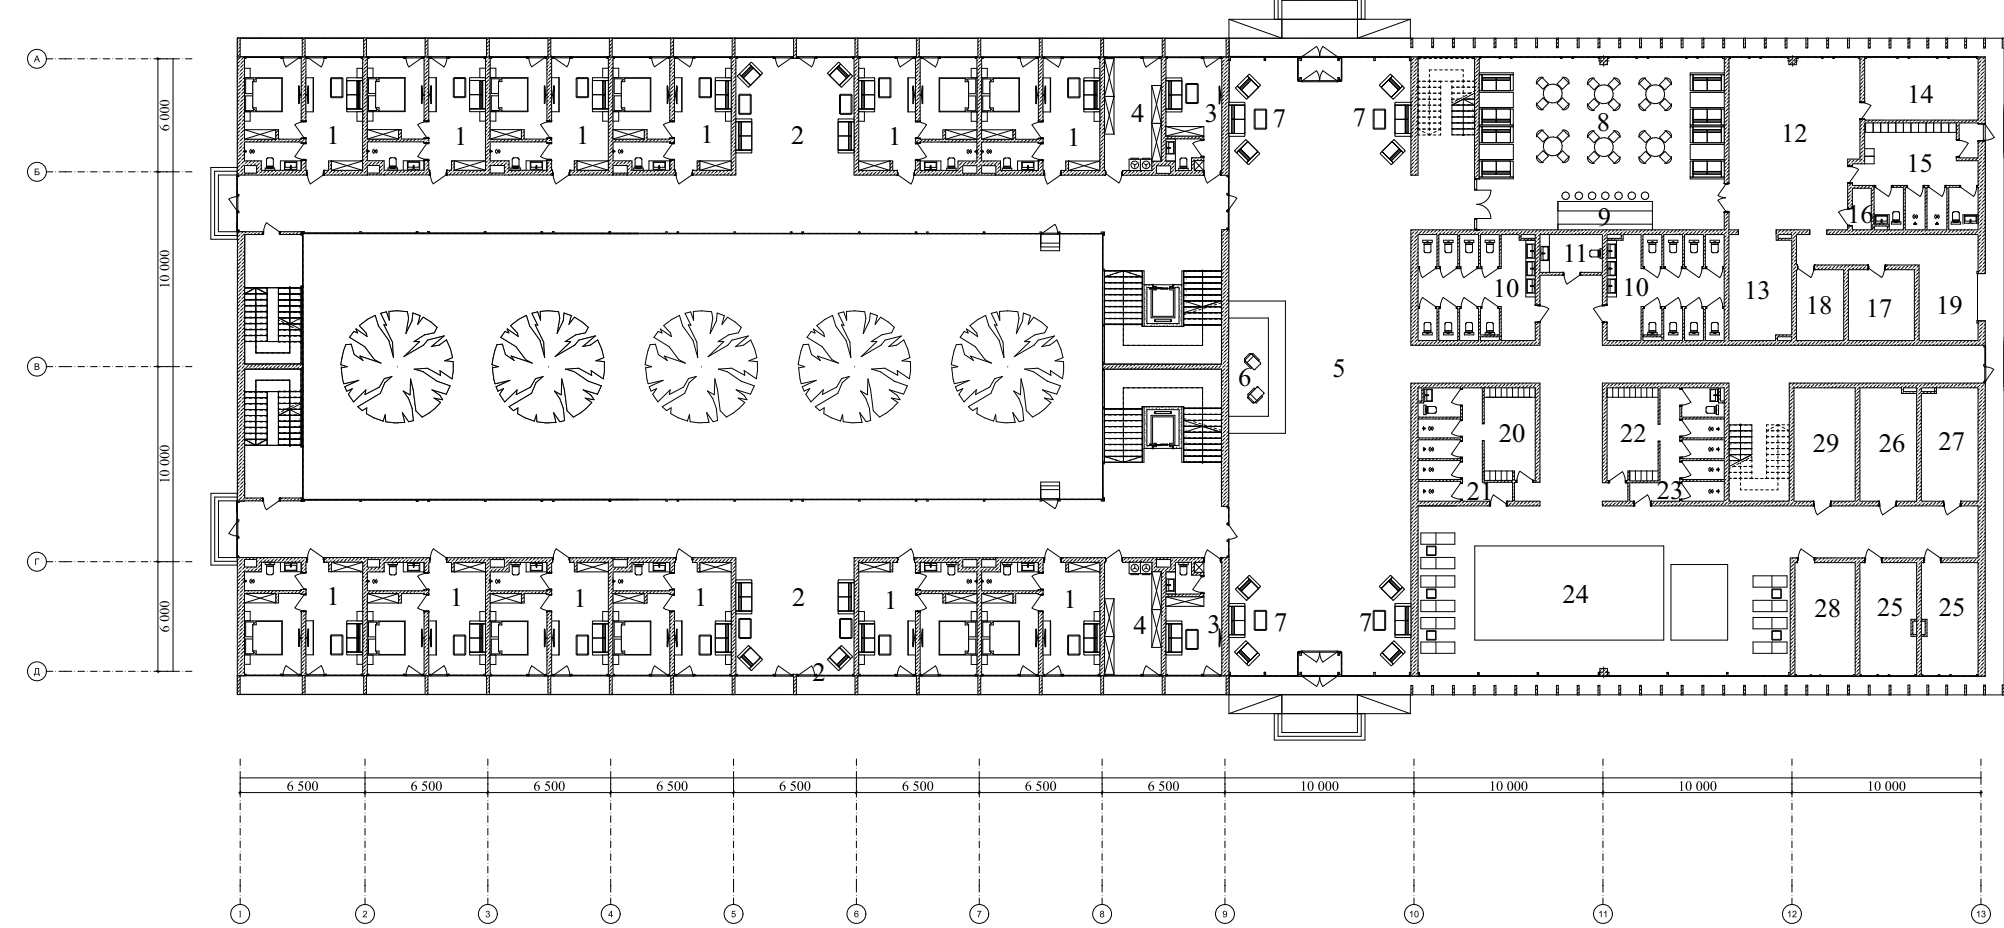


План на відмітці + 0.000 М 1:200

Експлікація 1-го поверху		
№	Назва	Площа
1	Універсальний номер	35м²
2	М'яка зона	37м²
3	Кімната персоналу	18м²
4	Службове приміщення	18м²
5	Виставчий	18м²
6	Ресепція	30м²
7	Зона очікування і відпочинку	25м²
8	Зала ресторану	100м²
9	Бар	15м²
10	Вбиральні для відвідувачів	35м²
11	Вбиральні для інклюзивної групи	7м²
12	Кухня	60м²
13	Мийна посуду	18м²
14	Кімната персоналу	15м²
15	Роздягальня персоналу	32м²
16	Щитова	3м²
17	Сухий склад	15м²
18	Холодильний склад	9м²
19	Замиттєво-мале зона	28м²
20	Жіноча роздягальня	13м²
21	Жіночі душові	21м²
22	Чоловіча роздягальня	13м²
23	Чоловічі душові	21м²
24	Басейн з зоною відпочинку	175м²
25	Приміщення для масажу	18м²
26	Баня	18м²
27	Служб.	18м²
28	Кімната персоналу	18м²
29	Технічна кімната	18м²

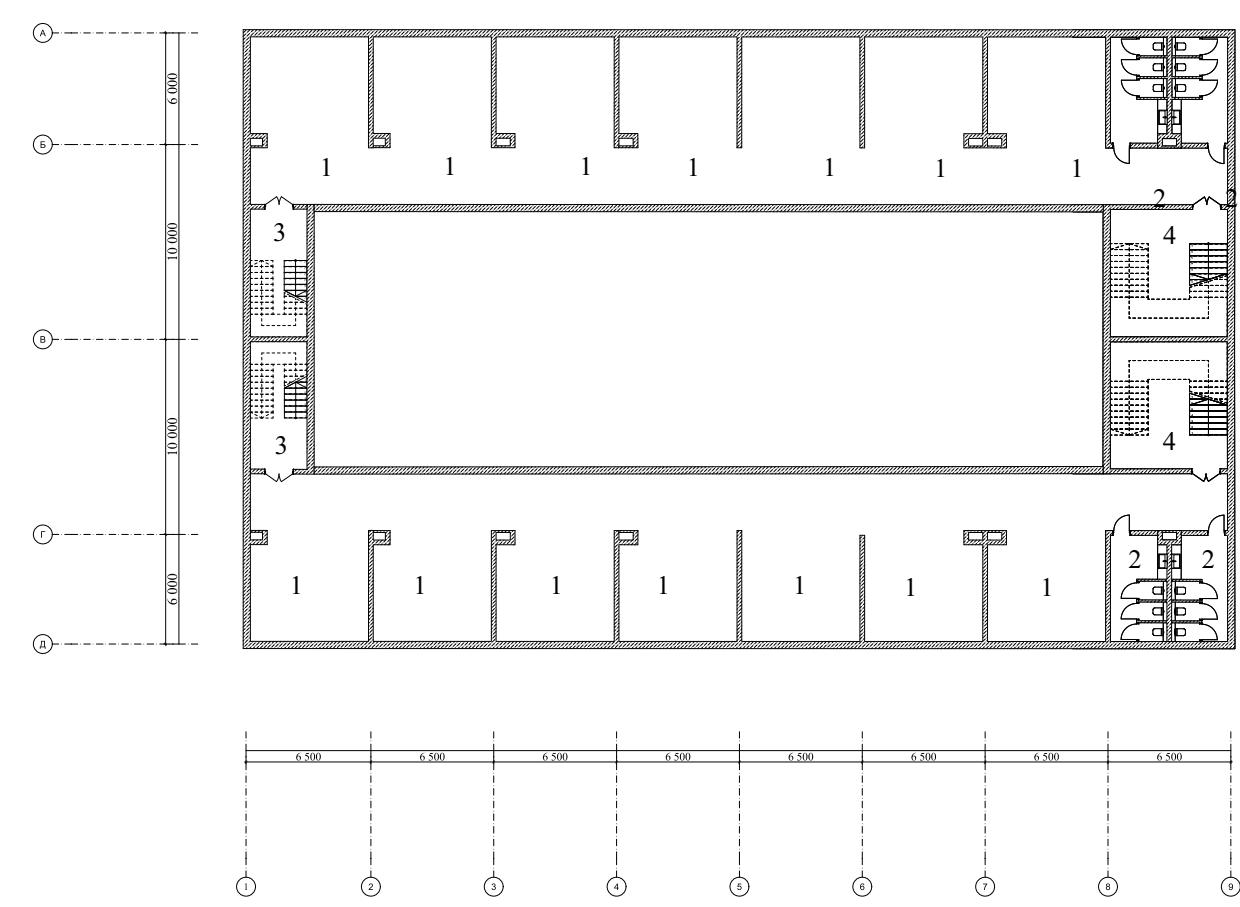


План на відмітці - 3.500 М 1:200


Експлікація -1-го поверху		
№	Назва	Площа
1	Ніші	37м²
2	Сан вузли	18м²
3	Евакуаційні сходи	
4	Основні сходи	

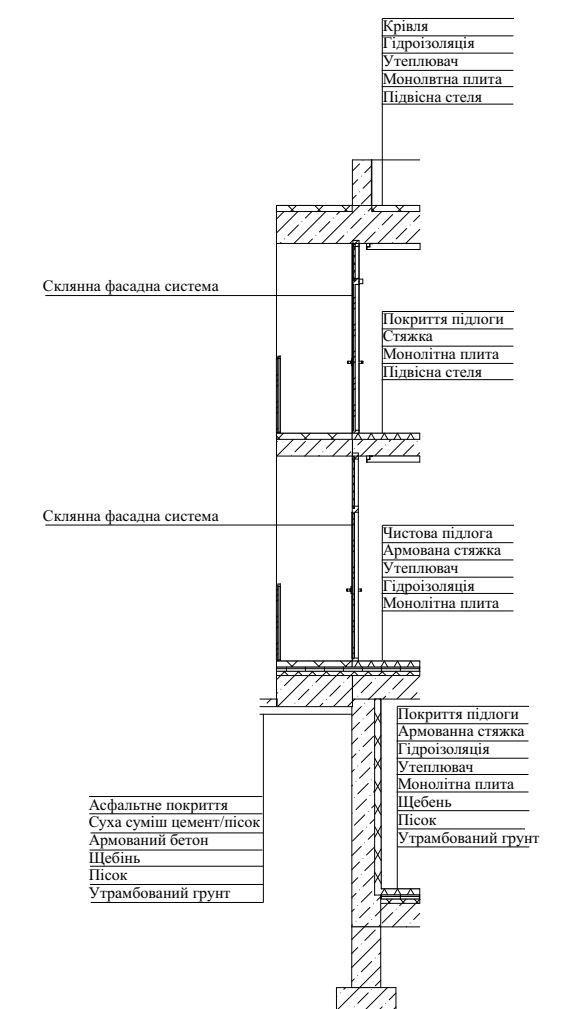

Розріз по зовнішній стіні М 1:25

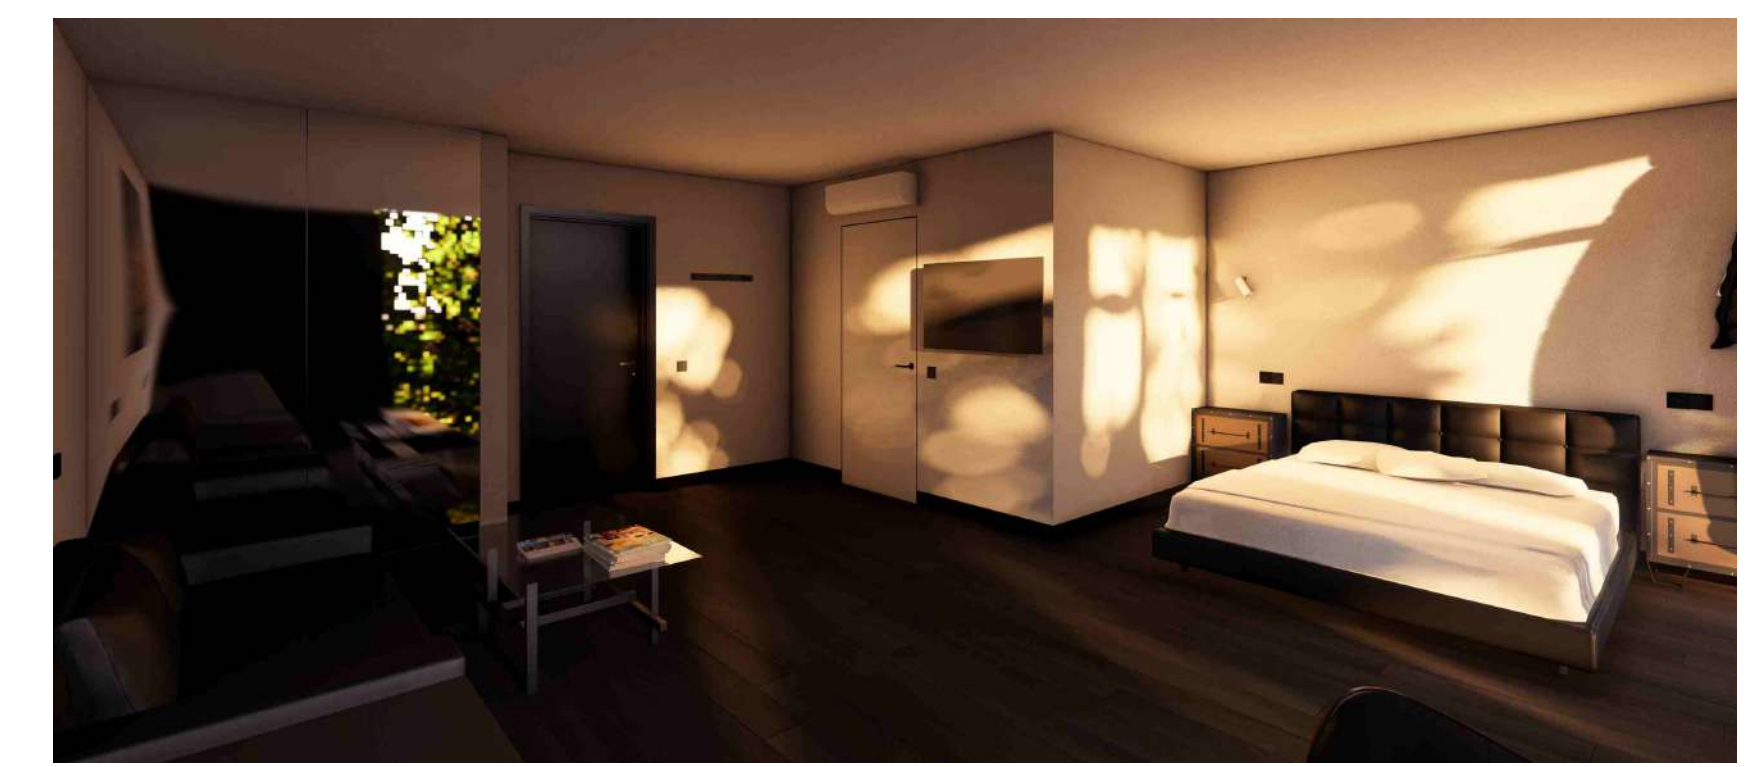

Інтер'єр кімнати

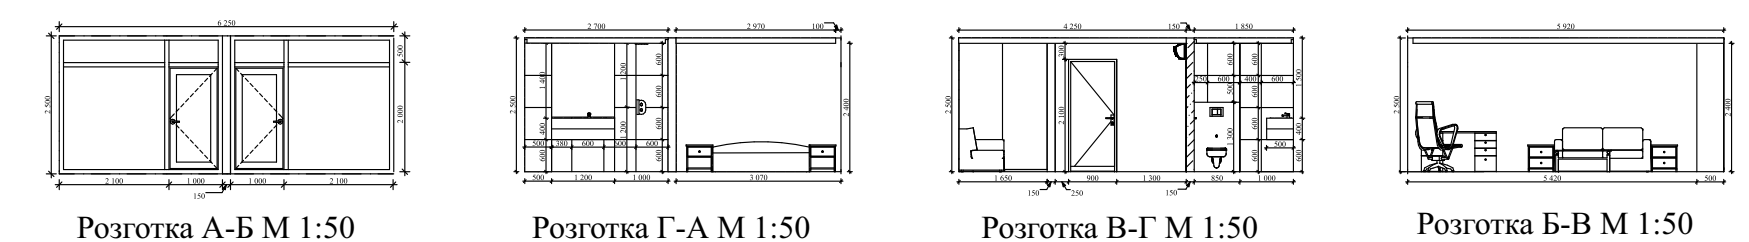


Розгортка А-Б М 1:50


Розгортка Г-А М 1:50

Розгортка В-Г М 1:50

Розгортка Б-В М 1:50

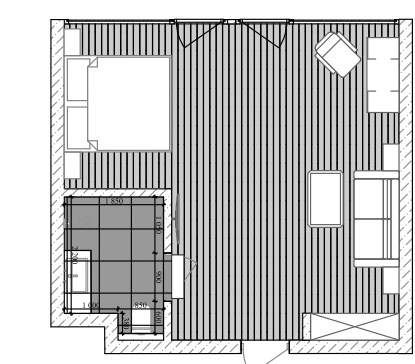

План покриття підлоги М 1:50

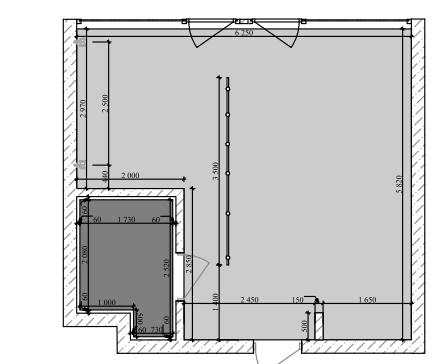

План стелі та освітлення М 1:50

