

АВТОВОКЗАЛ у м.Києві


Bus station in Kyiv

Виконав: ст. гр. Арх21-3а Самборський О.Б.
Керівник: доц. Гершуні О.М.


Київ - 2025



Ситуаційна схема

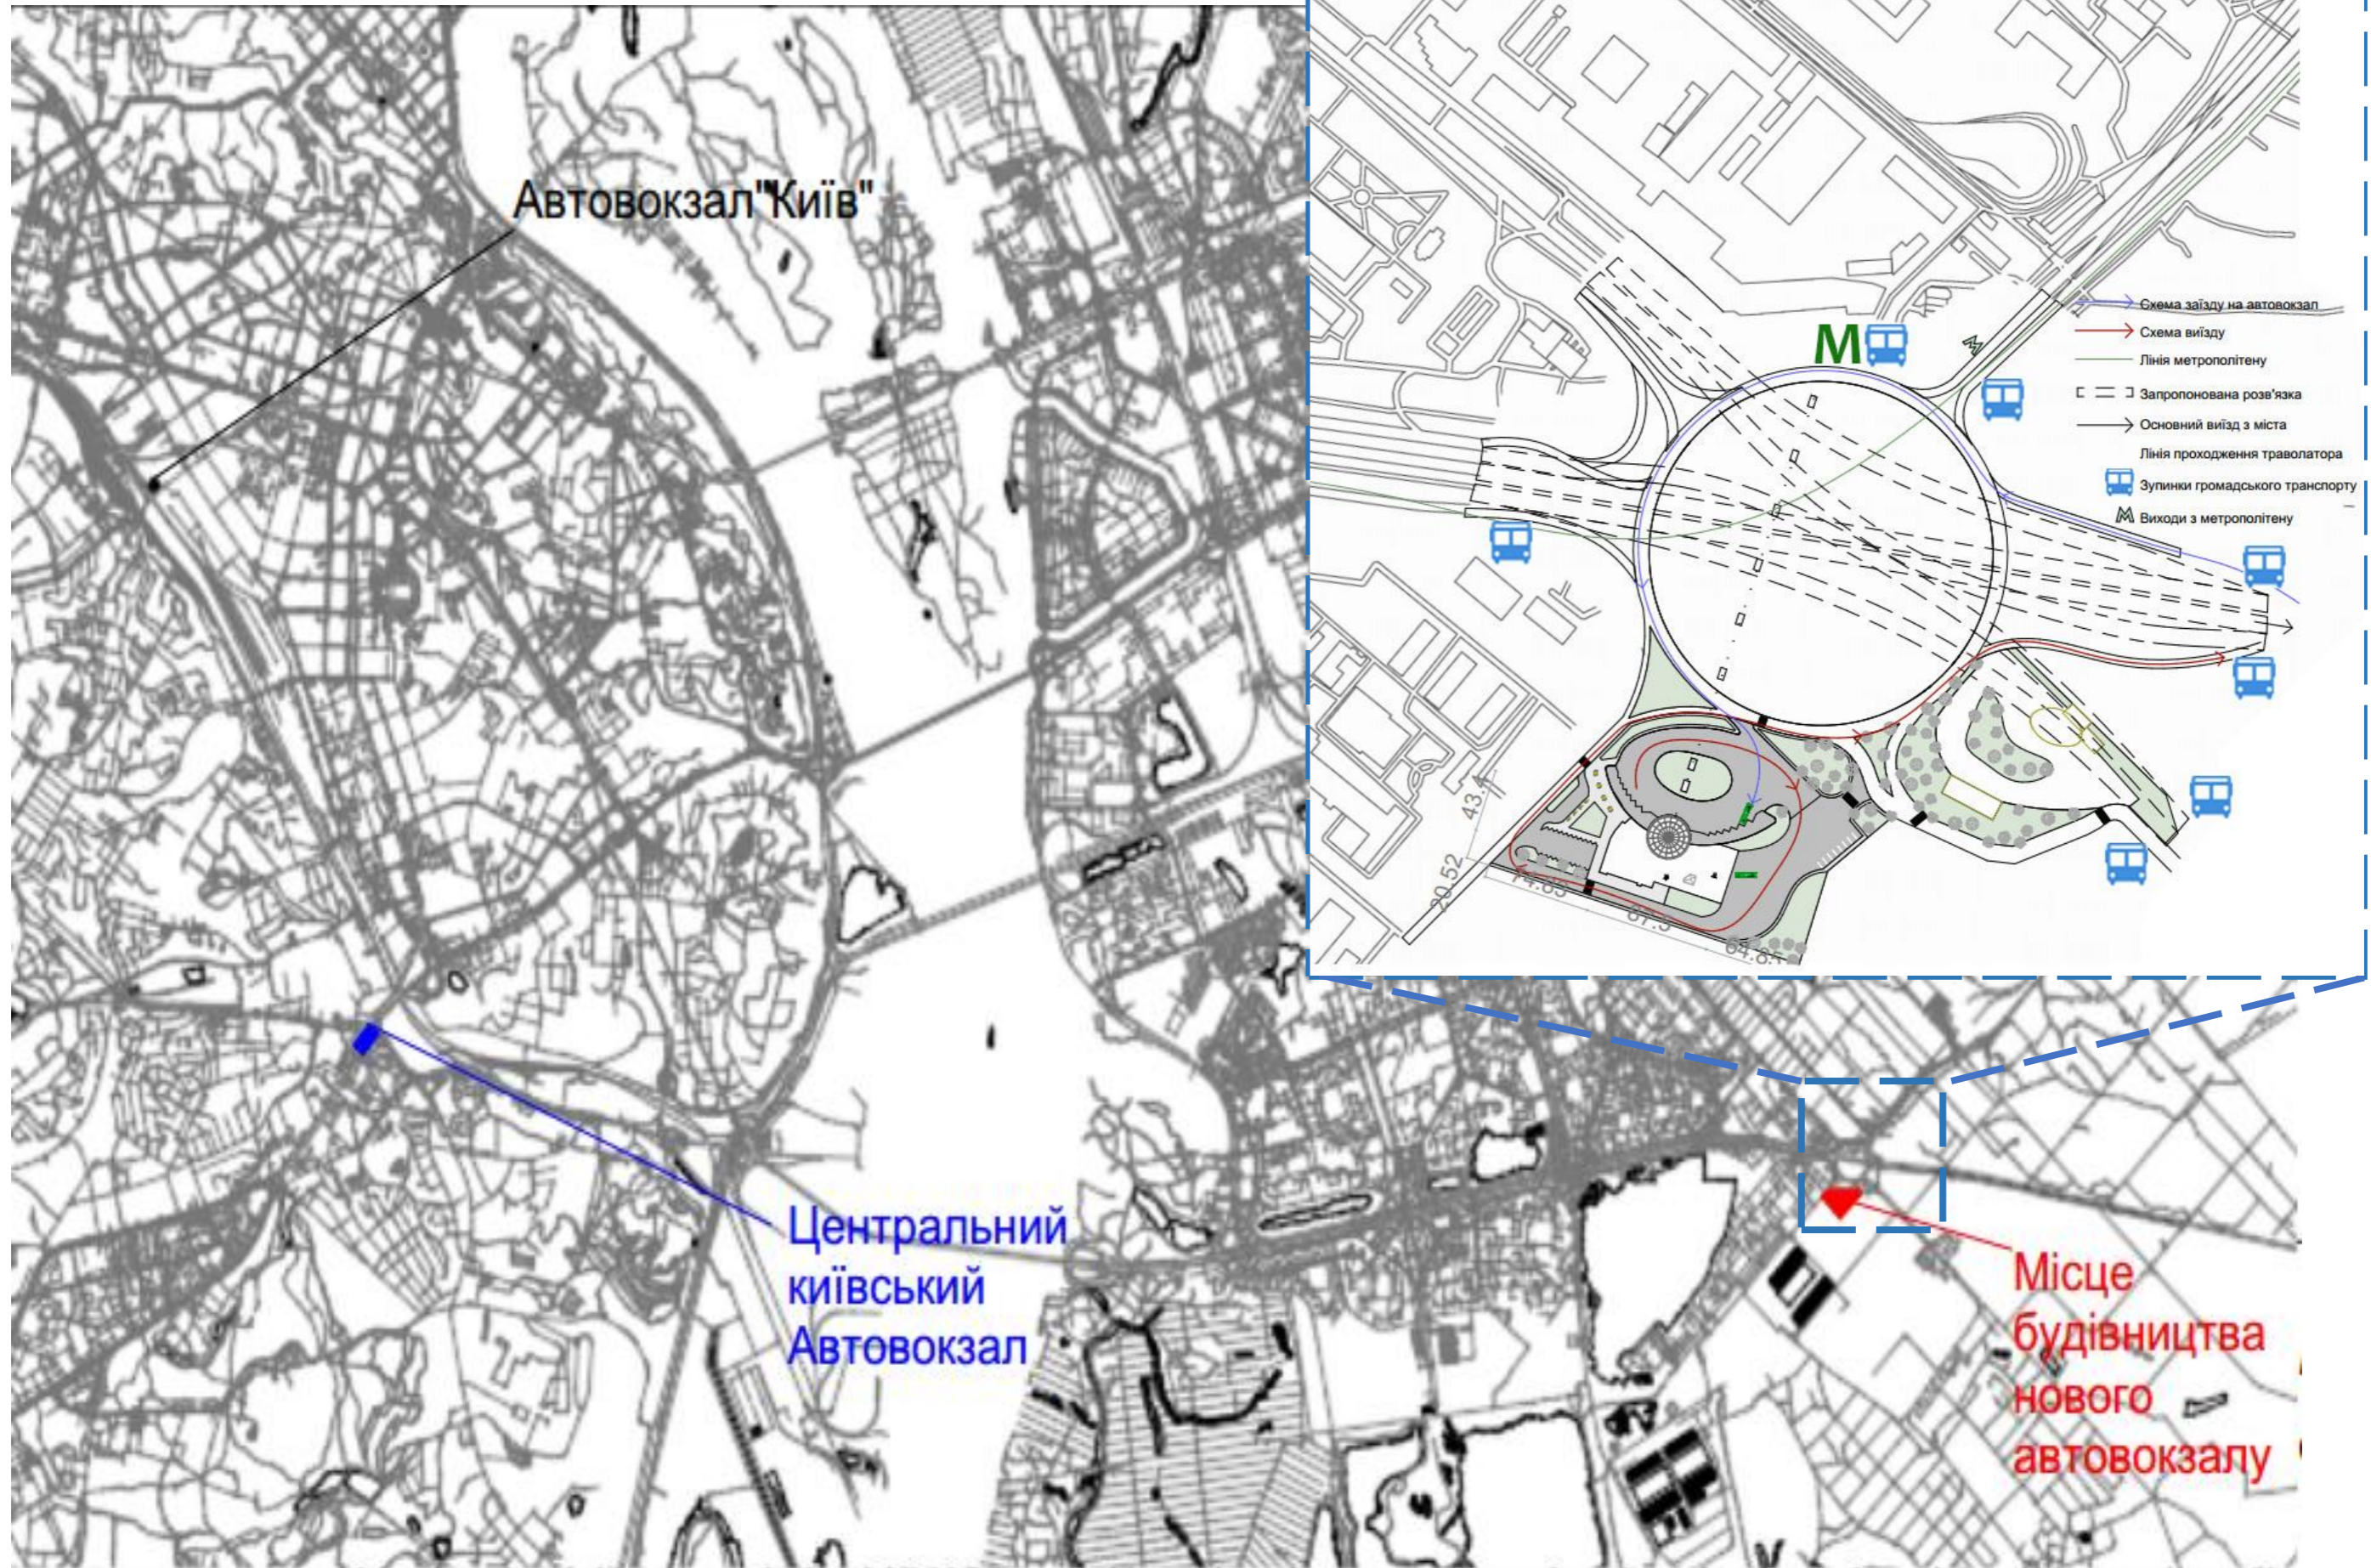


Генплан

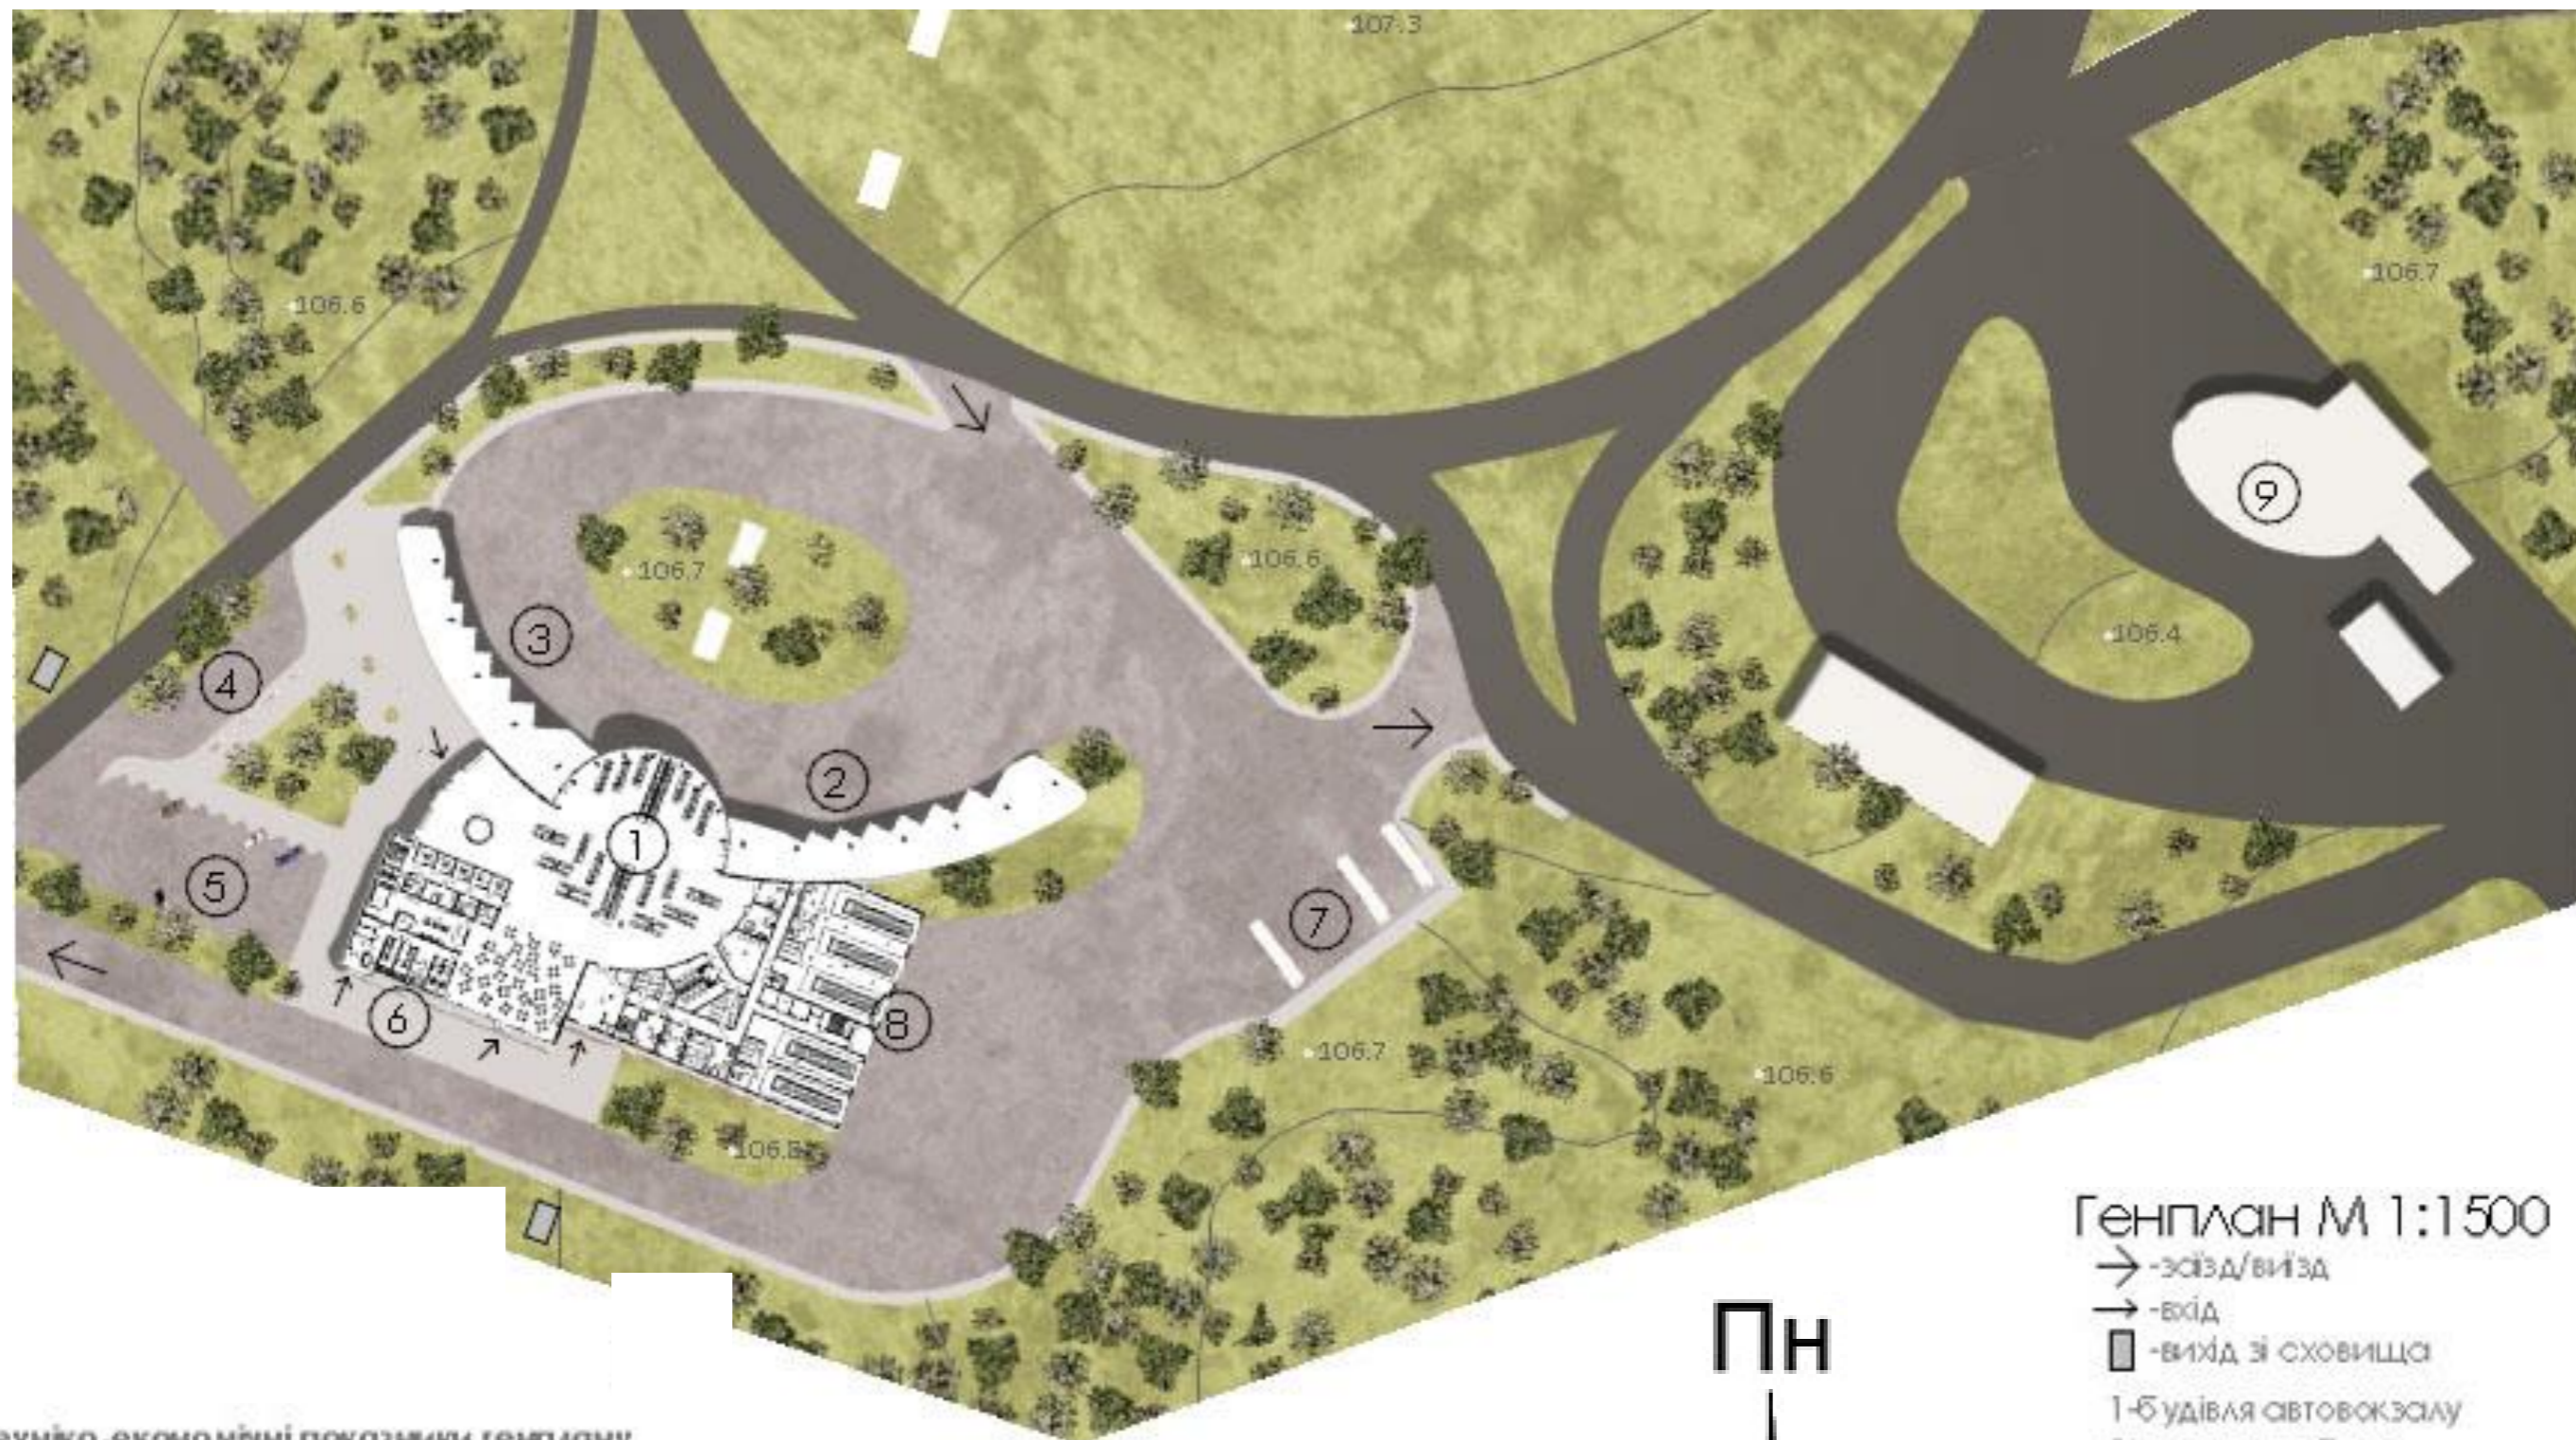

Техніко-економічні показники генплану


Площа ділянки	2.55га
Площа забудови	4600м ²
Поверховість	1-під, 4-над
Умовна висота будівлі	14.5м
Площа озеленення	8150м ²
Площа мощення	15850м ²
Відсоткове озеленення	28.5%
9-заправка	

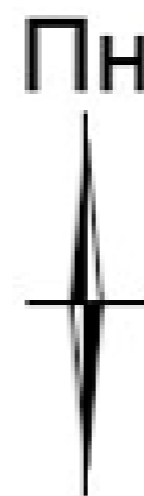

Генплан М 1:1500


- - вїзд/вїзд
- - вїд
- - вїд з сховища
- 1-б удівля автовокзалу
- 2-перон прибуття
- 3-перон відбуття
- 4-зупинка таксі
- 5-стоянка для відвідувачів
- 6-господарська зона
- 7-стоянка для автобусів
- 8-ТО/Мийка
- 9-заправка

Плани на відмітках 0.000 і -3.300

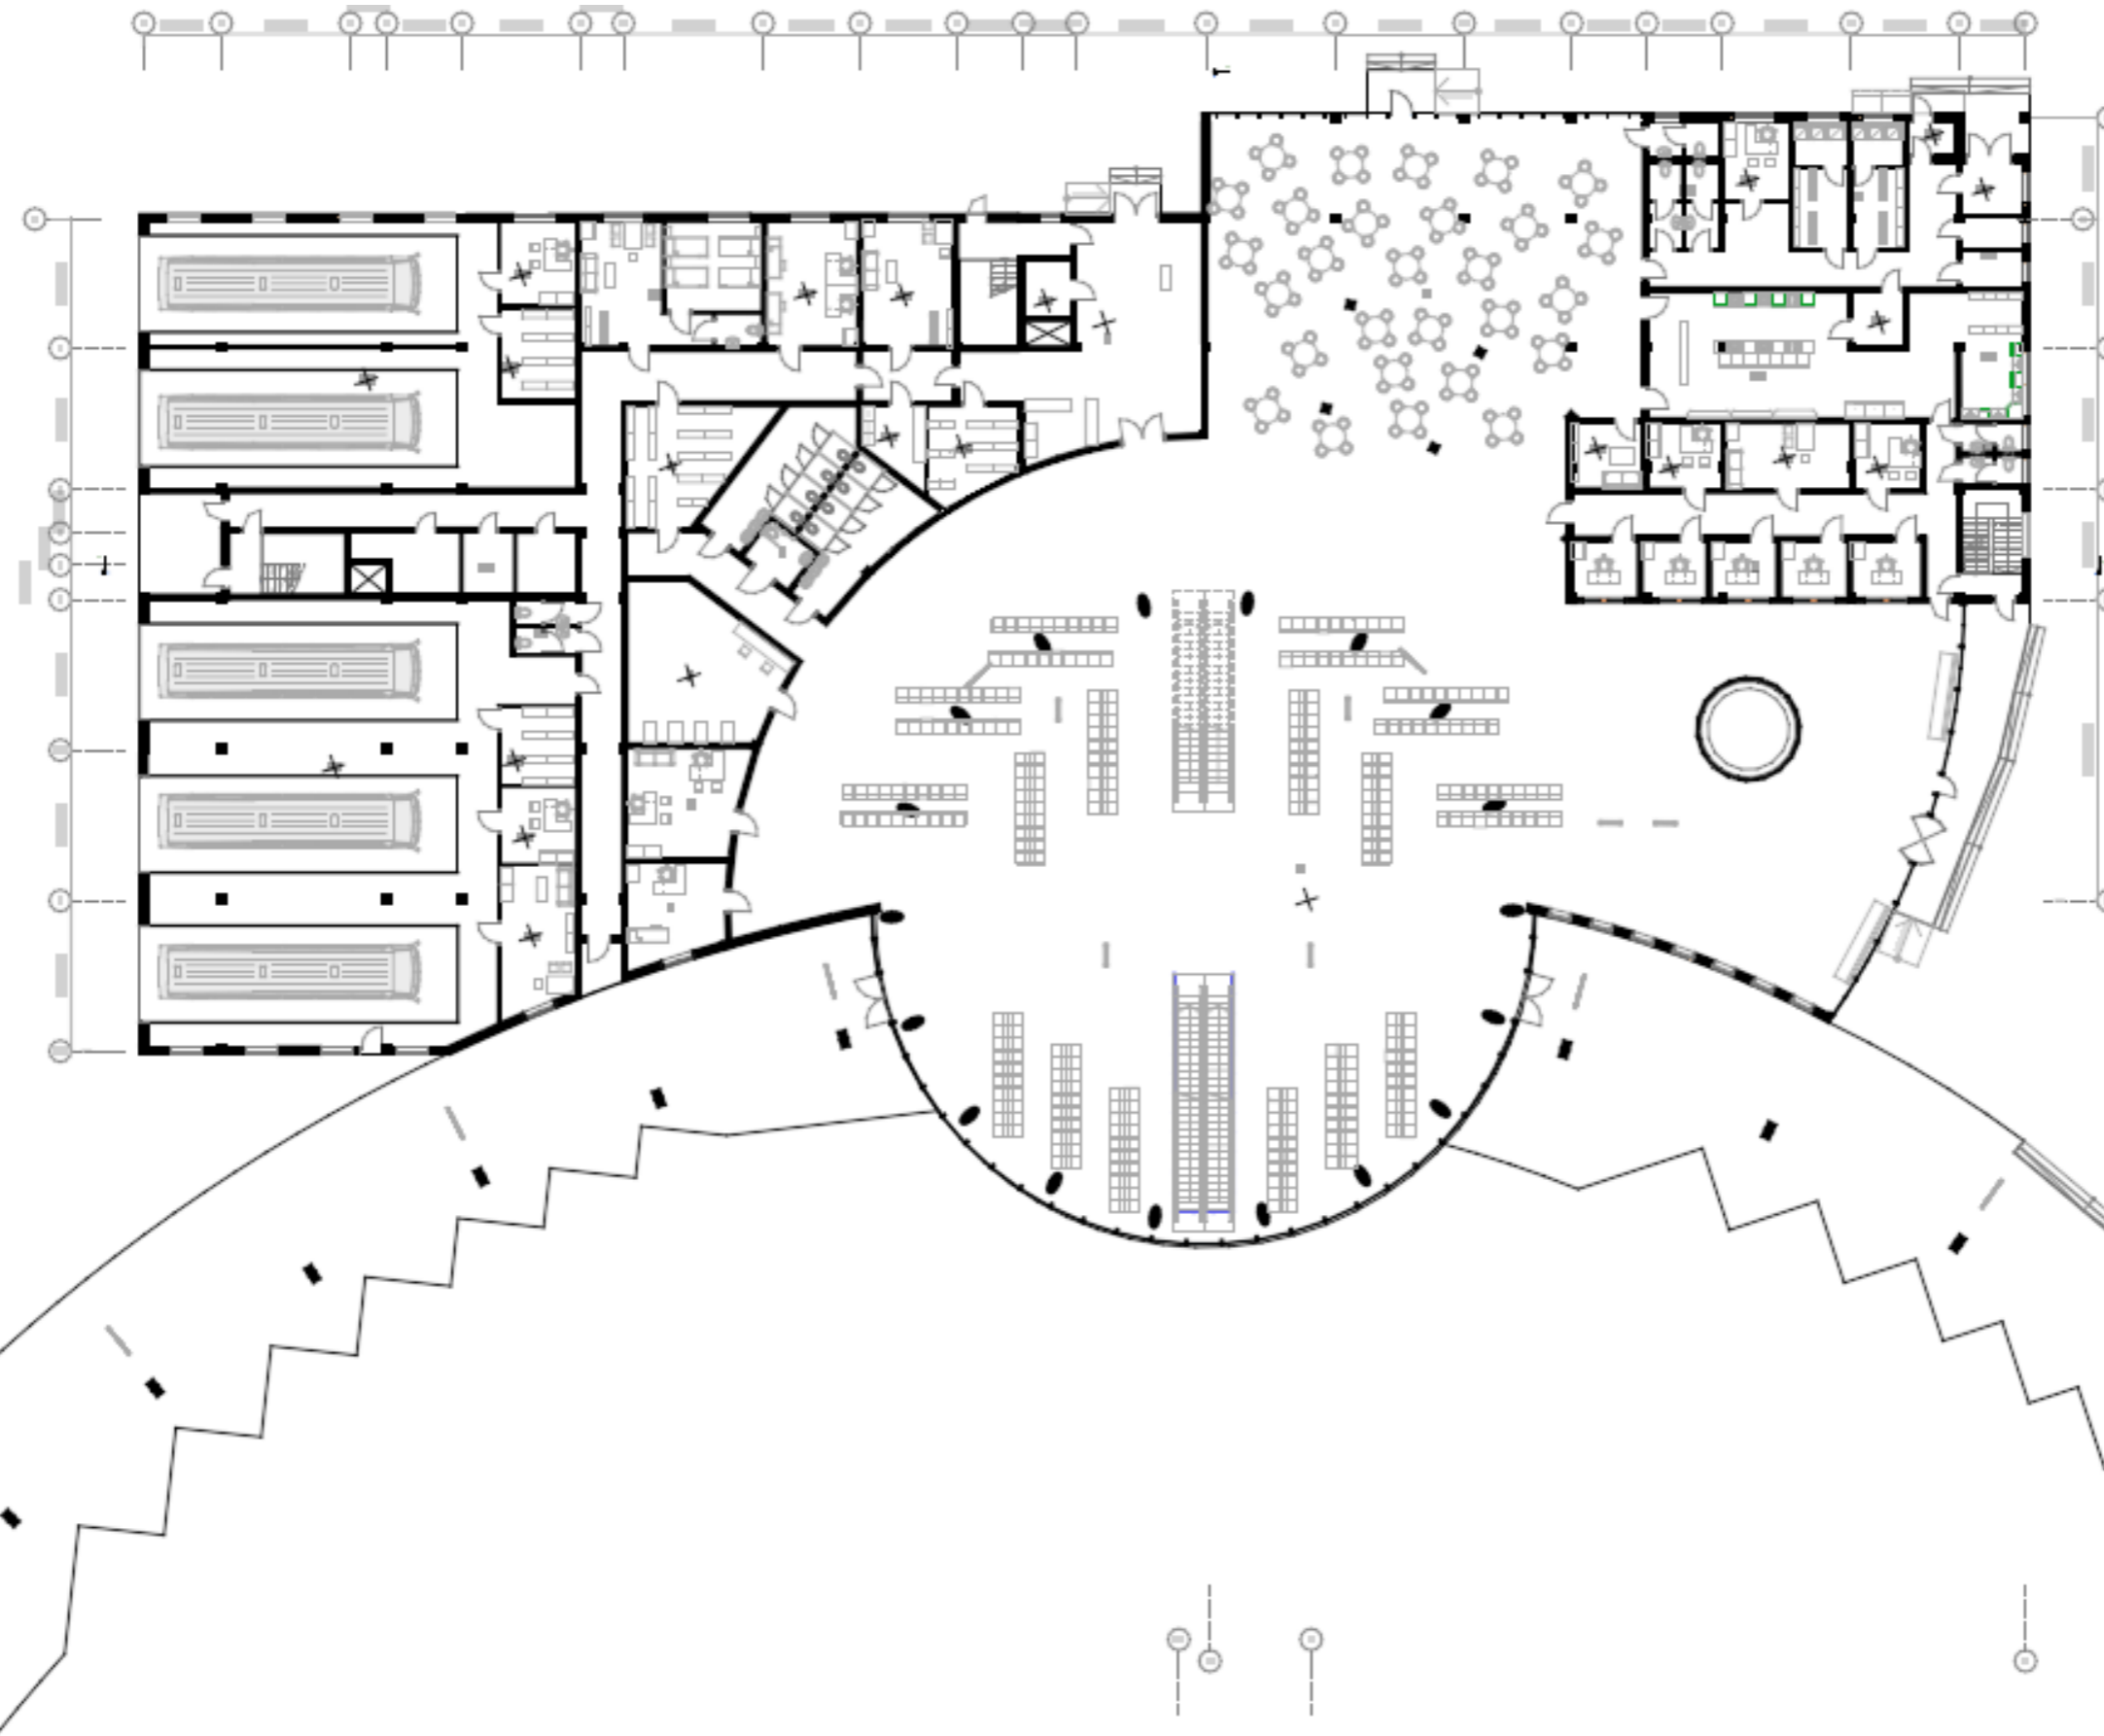


Викликція 1-й поверх		
№	Назва приміщення	Площа
1	Громадська зона	1 378.28
2	Столова	321.81
3	Каси	42.17
4	Громадські вбиральні	57.94
5	Кабінет лікаря	19.79
6	Відділення поліції	26.55
7	Кімната матері і дитини	45.54
8	Камера охорони	28.31
9	Вестибюль готелю	81.70
10	Склад	16.44
11	Поміщення	5.45
12	Пральня	8.75
13	Кімната персоналу	24.24
14	Кухня	62.94
15	Мийка	16.35
16	Камори	9.05
17	Морозильна камера	5.88
18	Роздільні	29.78
19	Директор їдальні	10.89
20	Загрузочна	7.20
21	Камера відеонагляду	3.27
22	Кімната офіціантів	9.68
23	Вбиральні	19.01
24	Вбиральні	7.94
25	Головний касир	9.15
26	Кімната відпочинку	17.19
27	Диспетчер розподілу кас	10.09
28	Майстерня	349.33
29	Мийка	215.77
30	Черговий мийки	13.50
31	Склад	14.57
32	Склад	12.58
33	Черговий майстерні	12.58
34	Кімната персоналу	22.97
35	Вбиральні	6.93
36	Кімната водіїв	48.04
37	Медогляд водіїв	24.20
38	Інженерні приміщення	24.38
		3 020.34 м²

Плани на відмітках -3.300

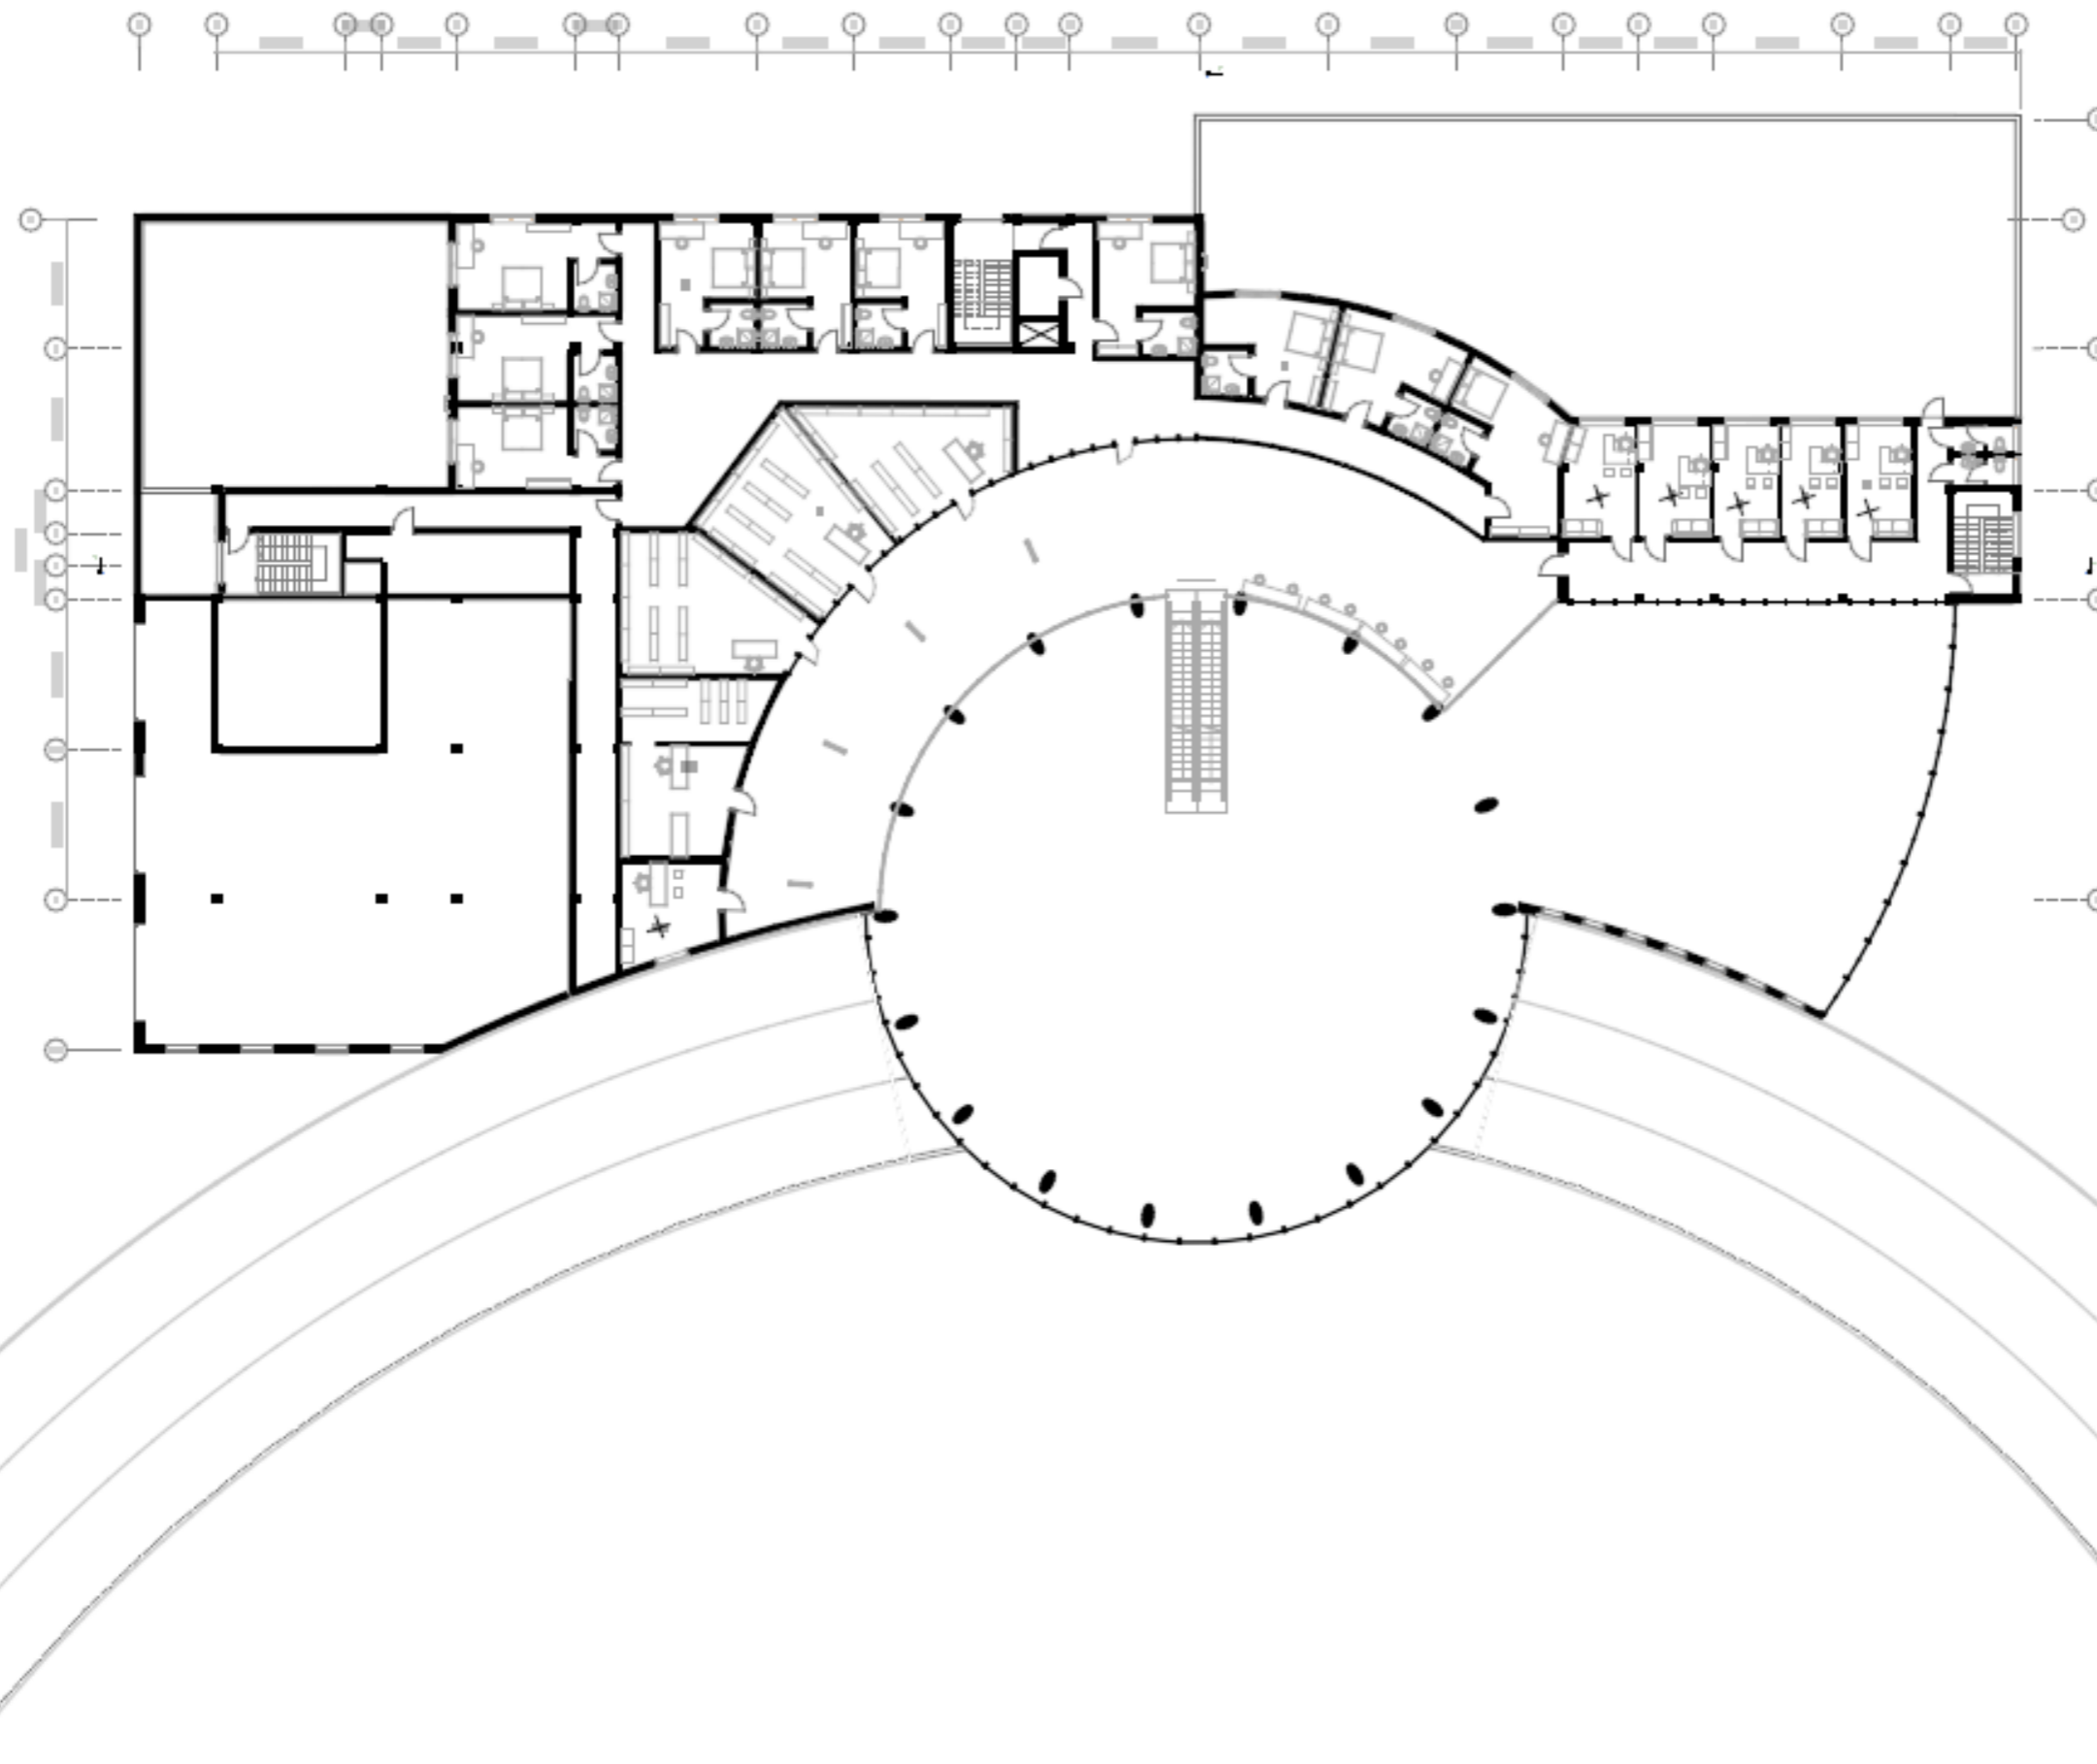


Експлікація 2-й поверх		
№	Назва приміщення	Площа
1	Директор вокзалу	15.99
2	Заступник директора	14.61
3	Бухгалтерія	15.28
4	Вбиральні	1 426.83
4	Конторське приміщення	17.22
5	Конторське приміщення	17.10
6	Вбиральні	7.70
7	Кімнати готелю	118.86
8	Кімнати готелю	0.00
8	Кімнати готелю	78.24
8	Кімнати готелю	90.39
9	Роздрібна торгівля	136.21
10	Поштове відділення	47.44
11	Відділення банку	19.83
		2 005.70 м ²

Плани на відмітках -3.300

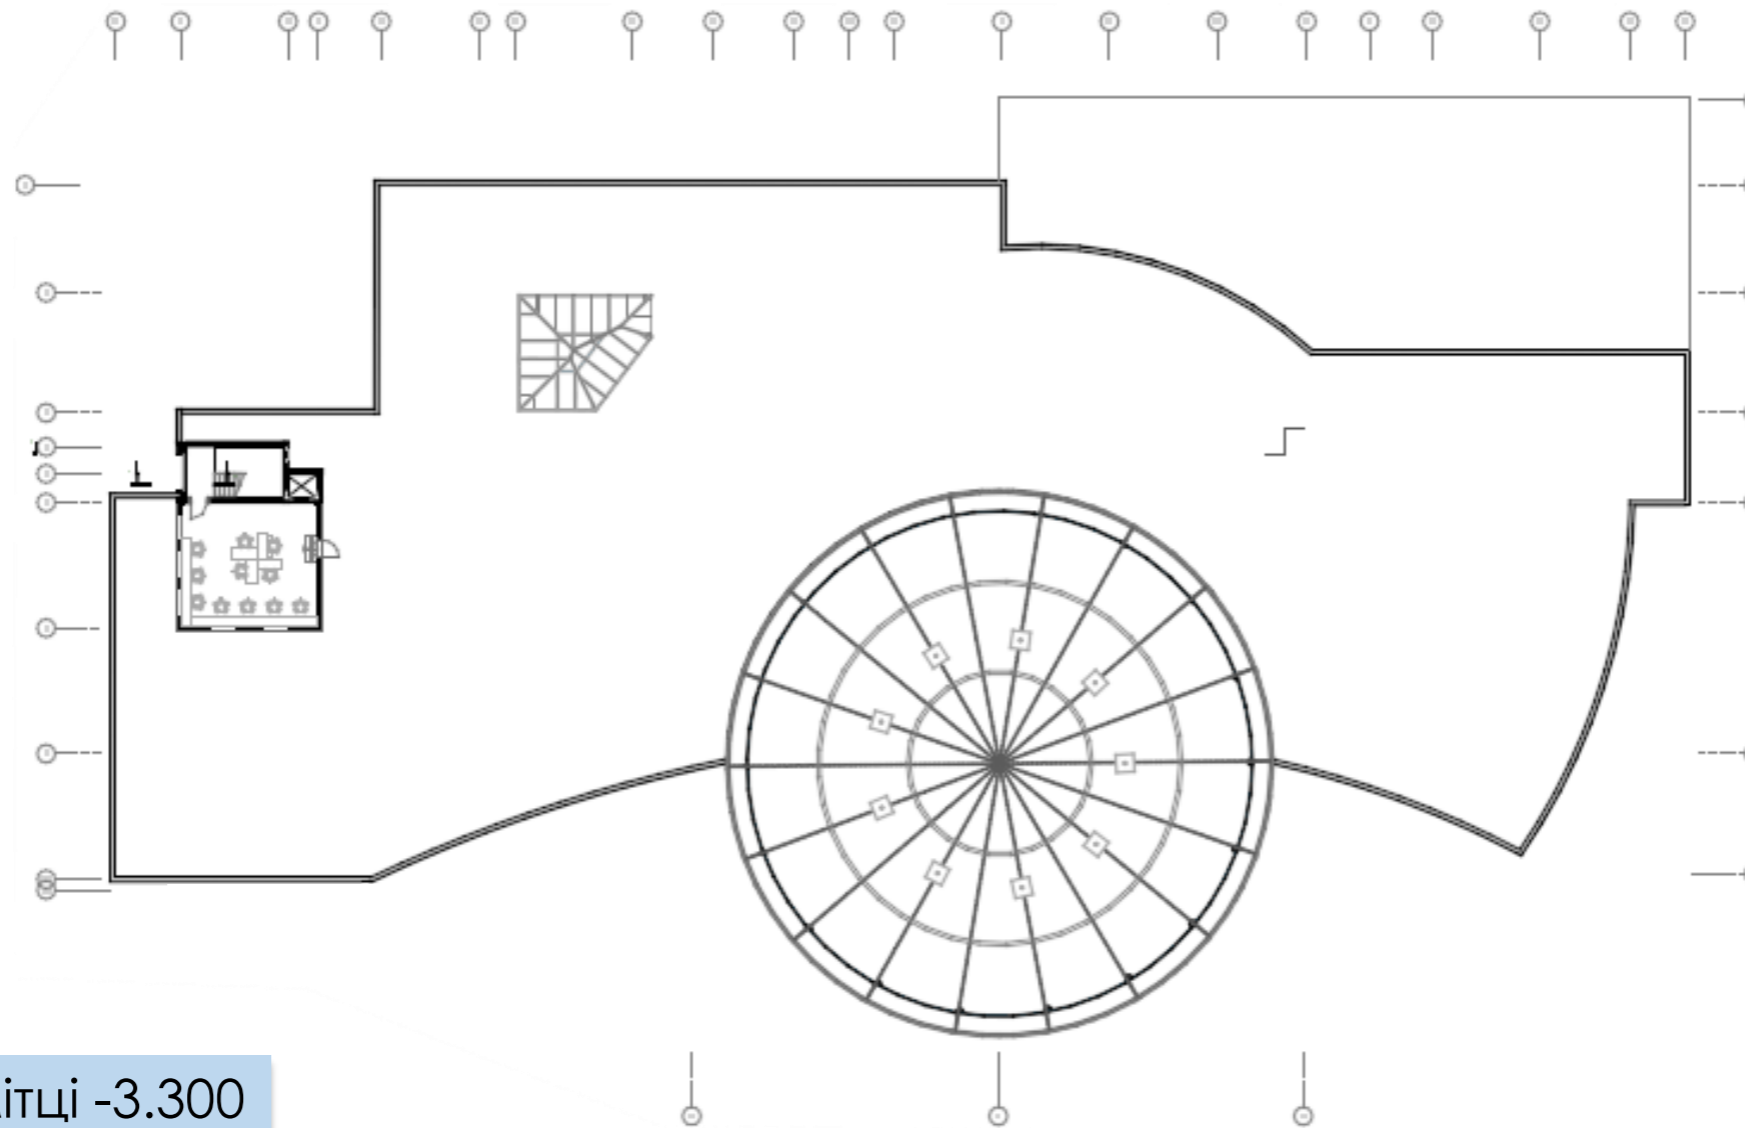

Експлікація 4-й поверх		
№	Назва приміщення	Площа
1	Диспетчерська	56.70
		56.70 м ²

Плани на відмітці -3.300

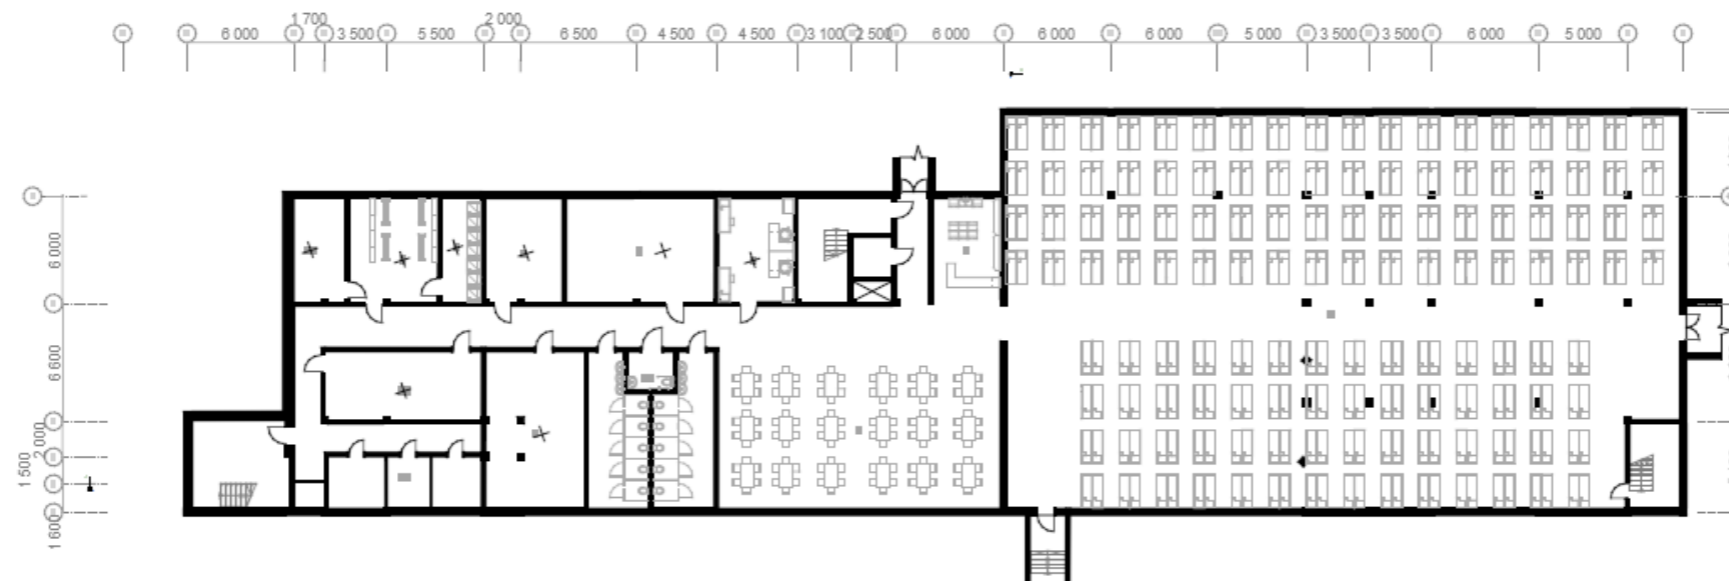

Експлікація -1-й поверх		
№	Назва приміщення	Площа
1	Приміщення основного призначення	819.34
2	Столова	142.04
3	Кухня	22.00
4	Медпункт	24.31
5	Кімната для дітей до 7	47.78
6	Кімната для домашніх тварин	47.74
7	Кімната персоналу	24.69
8	Душові	12.71
9	Роздягальня	28.39
10	Склад одягу	17.27
11	Резервне живлення і вентиляція	33.14
12	Інженерні приміщення	25.27
13	Вбиральні	61.68
		1 306.36 м ²

Фасади



Фасад Ц-А



Фасад Б-1




Фасад А-Ц




Фасад В-1-10


Розрізи

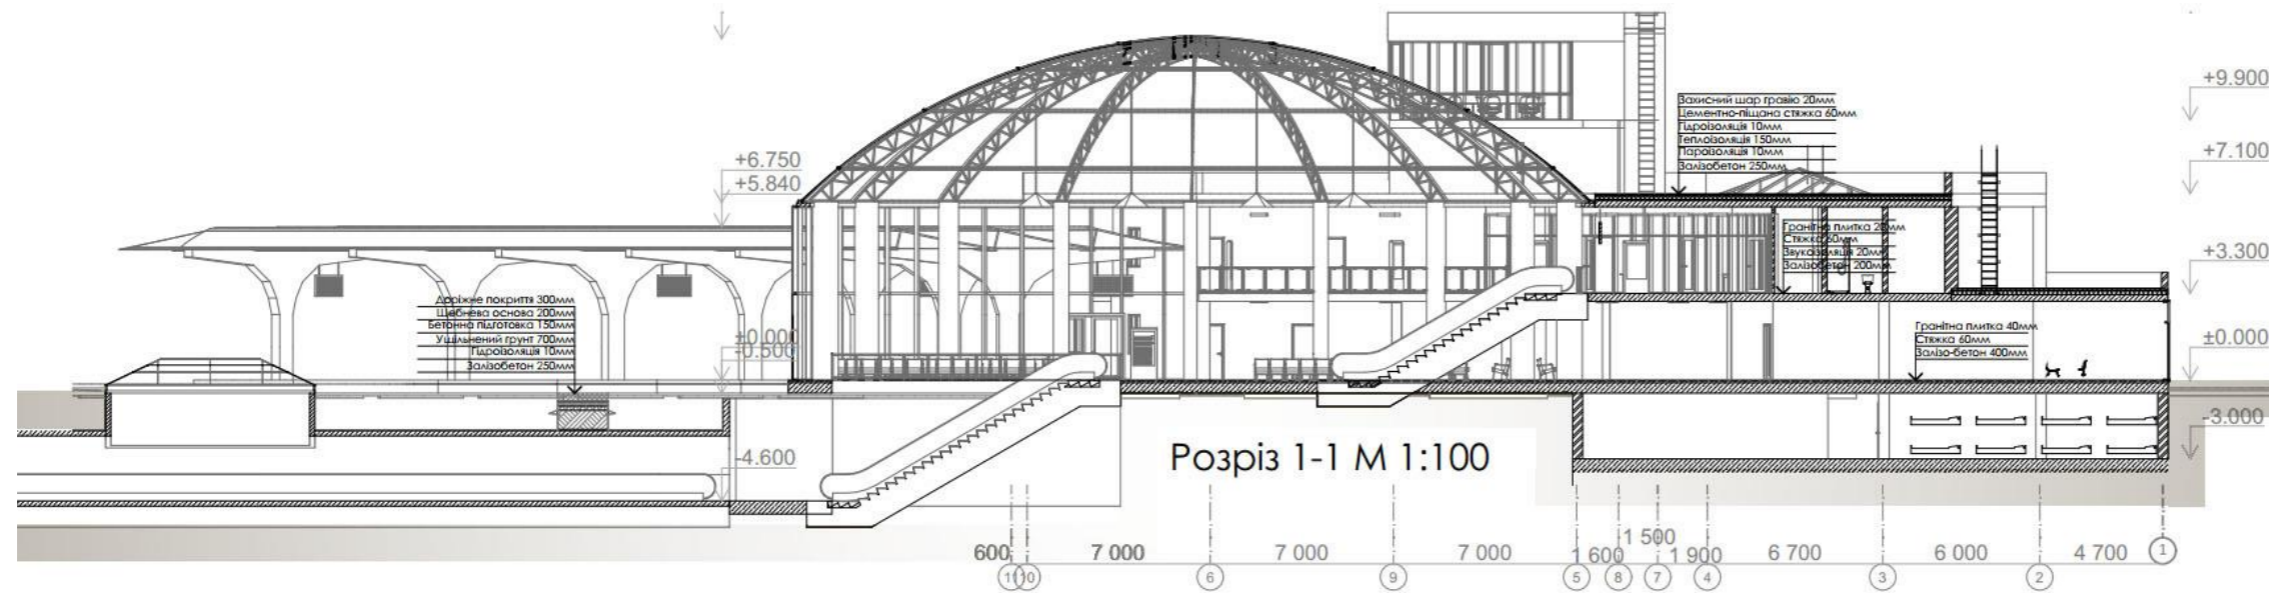


Розріз 1-1 М 1:100

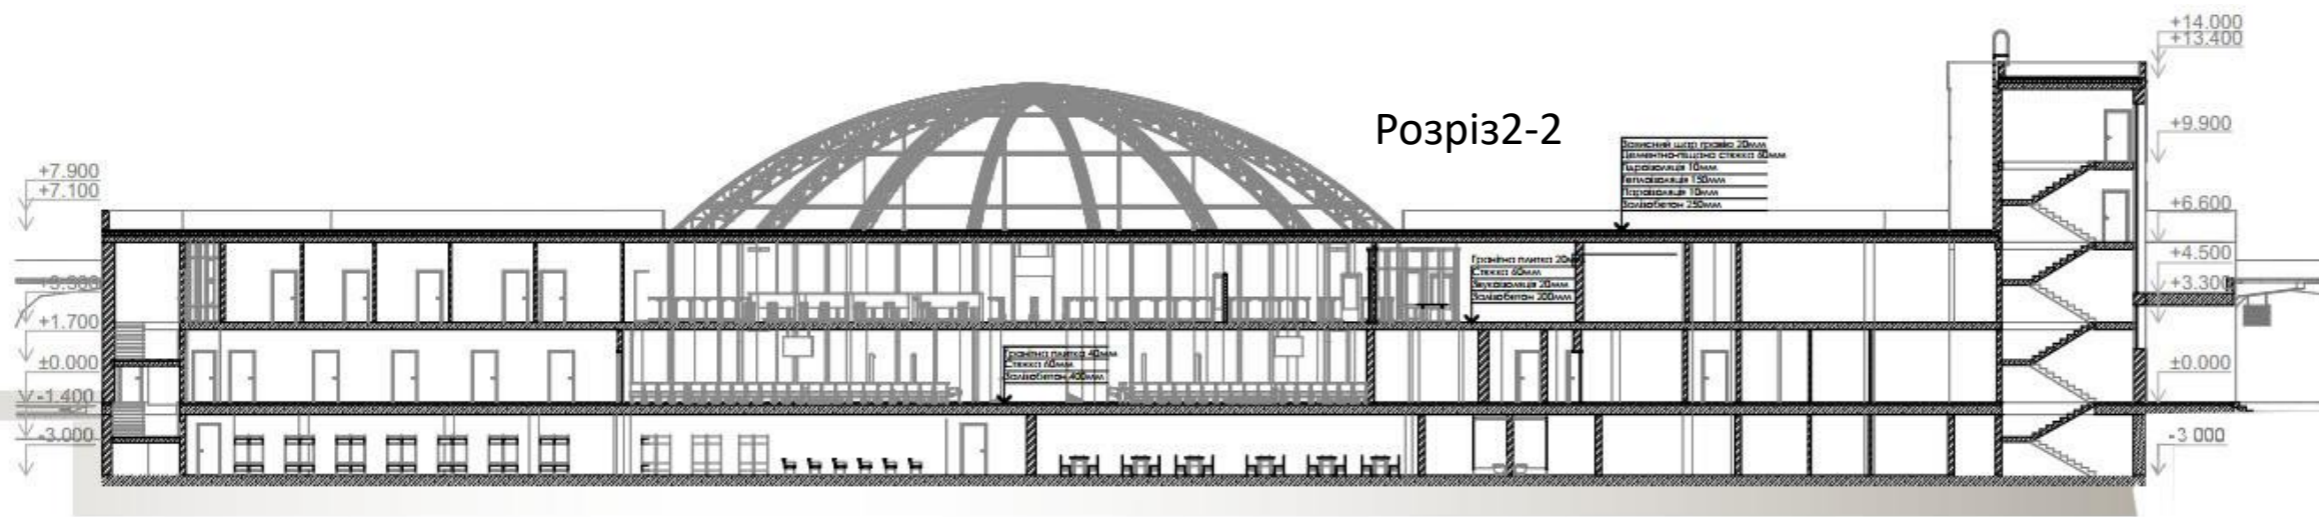


Розріз 2-2

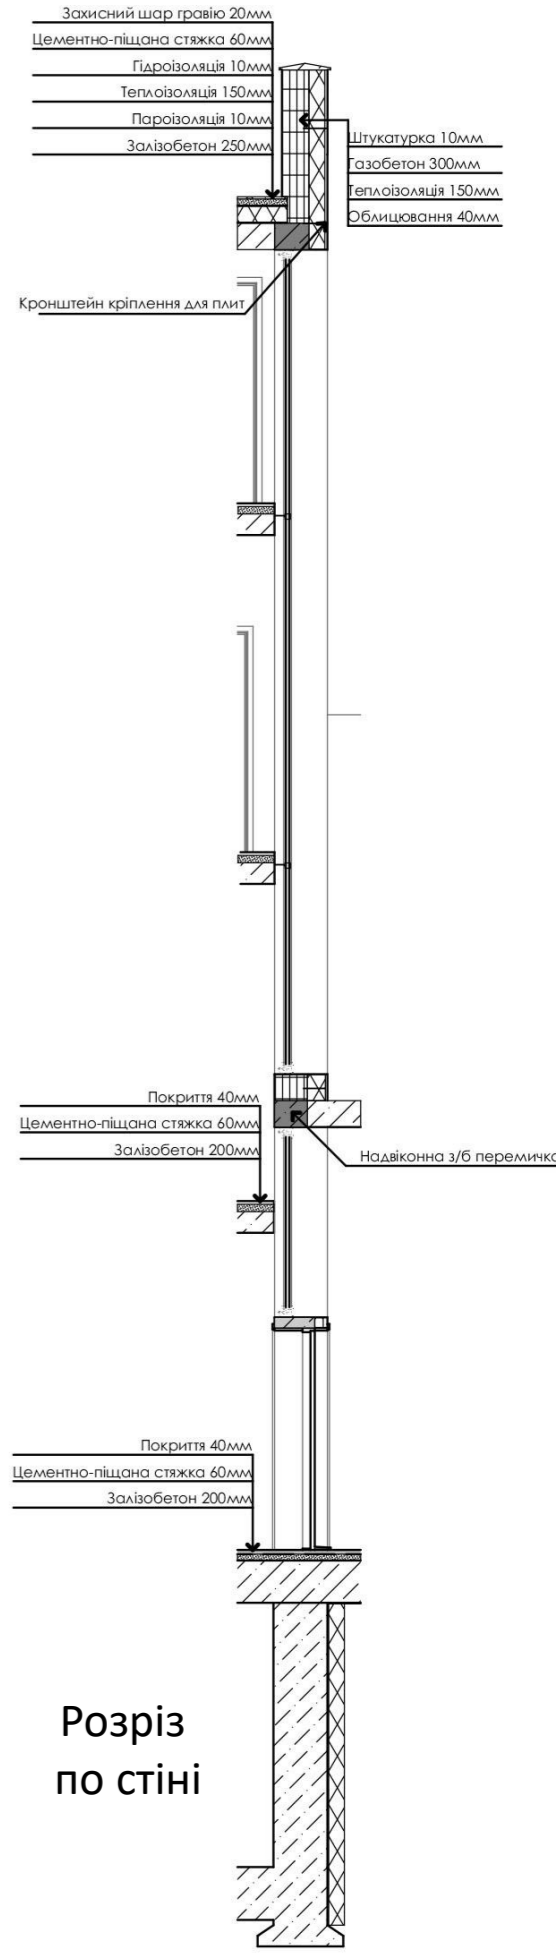

Розріз по стіні

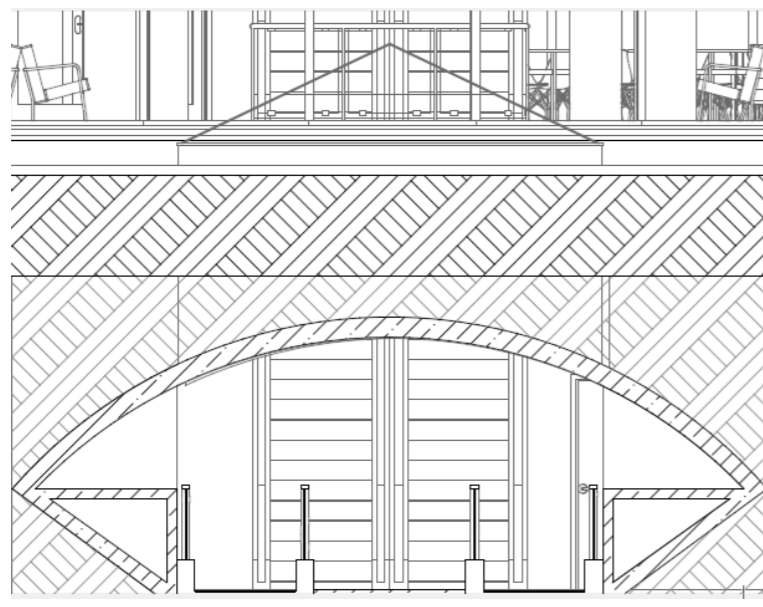

Розріз тунелю

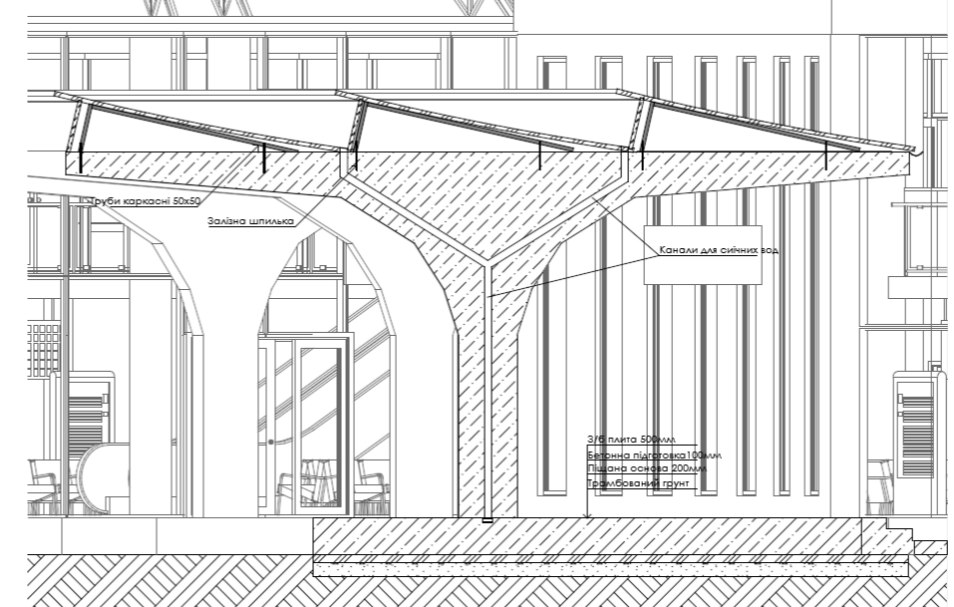

Розріз перону

