МІНІСТЕРСТВО ОСВІТИ І НАУКИ УКРАЇНИ
КИЇВСЬКИЙ НАЦІОНАЛЬНИЙ УНІВЕРСИТЕТ БУДІВНИЦТВАІ АРХІТЕКТУРИ

Архітектурний
(факультет)

Дизайну
(кафедра)

Дипломна робота освітньо-кваліфікаційного рівня "Бакалавр" на тему:

Дизайн інтер’єру та обладнання "будинку на колесах"

Виконала: студентка 4 курсу, групи ДН-41
Козир Марина Юріївна

Науковий керівник: проф. Третяк Ю.В.

Київ- 2022

Зміст


Інтер'єр

1.Фасад будинку..... 3
2. Схема генерального плану..... 4
3.План на від. 0,000 з розміщенням меблів ; План на від. 2,600 з розміщенням меблів..... 5
4. План підлоги 6
5.План стелі з розміщенням світлових пристроїв 7
6. Розгортки 1 порху 8
7. Розгортки 2 поверху 9
8. Специфікація меблів;Специфікація освітлювальних приладів.....10
9. Візуалізації приміщення 11


Елемент меблів

1. Проекції обладнання 17
2. Переріз : Конструктивні вузли 18
3. Ергономічна схема;..... 19
4. Перспектива 20

KNUCA DEPARTMENT OF DESIGN

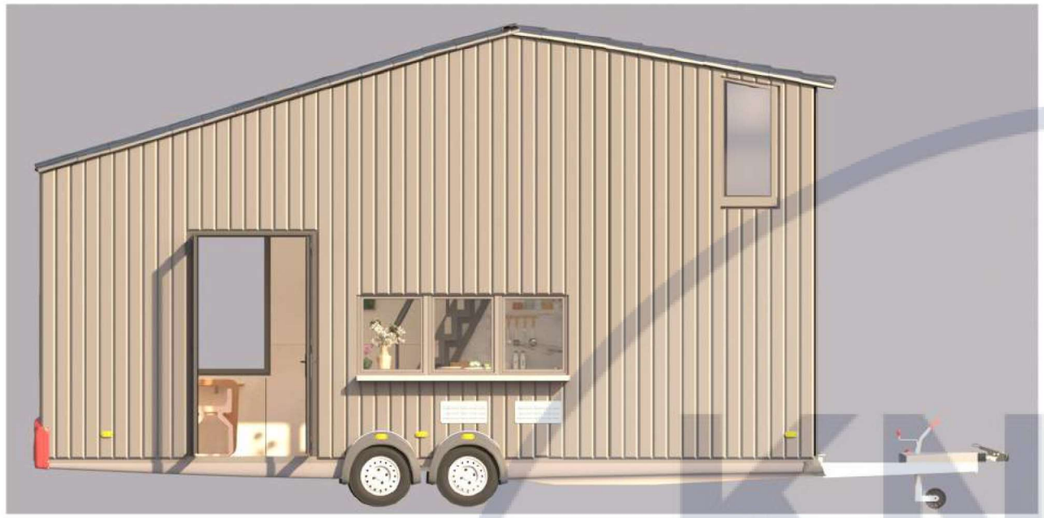




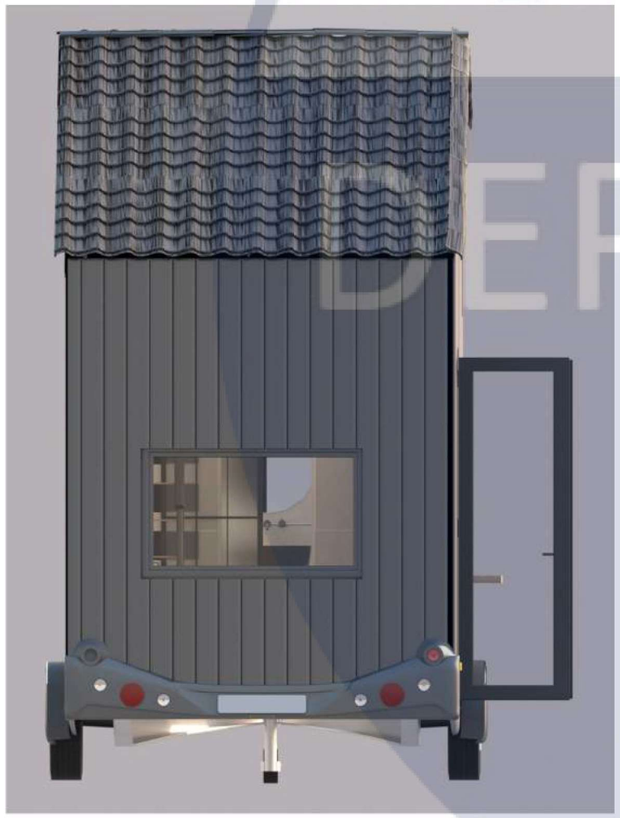




Зм	Лист	N° докум.	Подп.	Дата	Візуалізація фасаду	Лист 3

KNUCA DEPARTMENT OF DESIGN

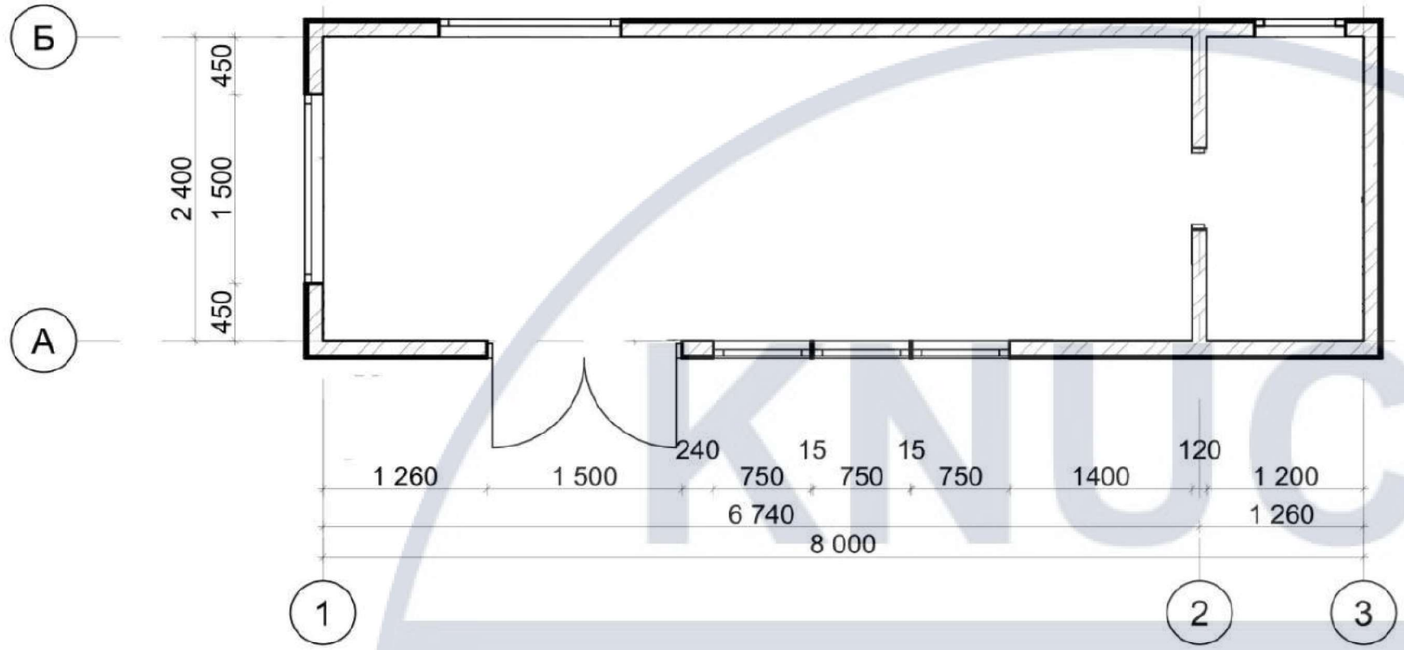


Експлікація приміщення		
№	Наймкеування	Площа кв/м
1	Кухня	8,14
2	Санвузол	2,88
3	Вітальня	7,81

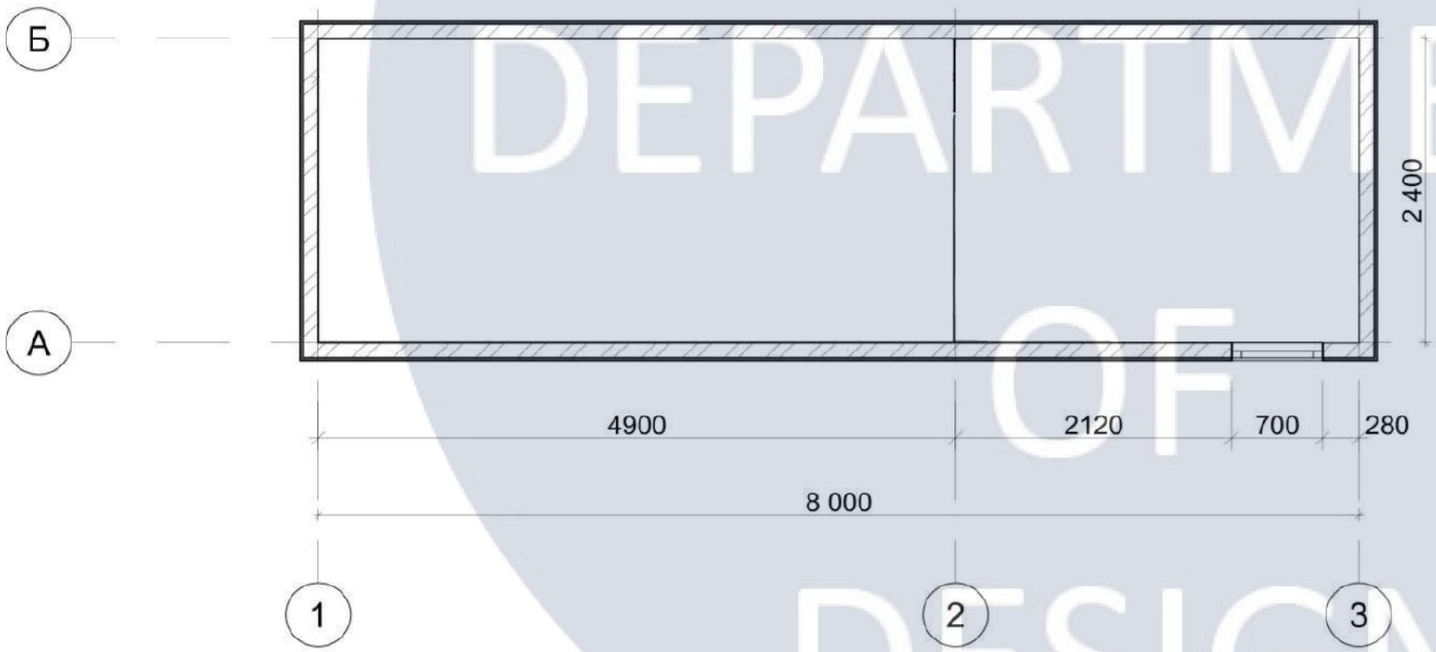


Експлікація приміщення		
№	Найменування	Площа кв/м
4	Спальня	7,52

					КНУБА 022 Дизайн 2022 ДН-41 ДП		
					Дизайн інтер'єру та обладнання "будинку на колесах"		
Змі	Лист	N° докум.	Підп.	Дата	Вихідні данні для проектування	Стадія	Аркуш	Аркушів
Розробив		Козир М.Ю				Н	4	20
Провірив		Третяк Ю.В						
Н.контр.					План на від. ±0.000, План на від +2.600	Архітектурний факультет		

KNUCA DEPARTMENT OF DESIGN

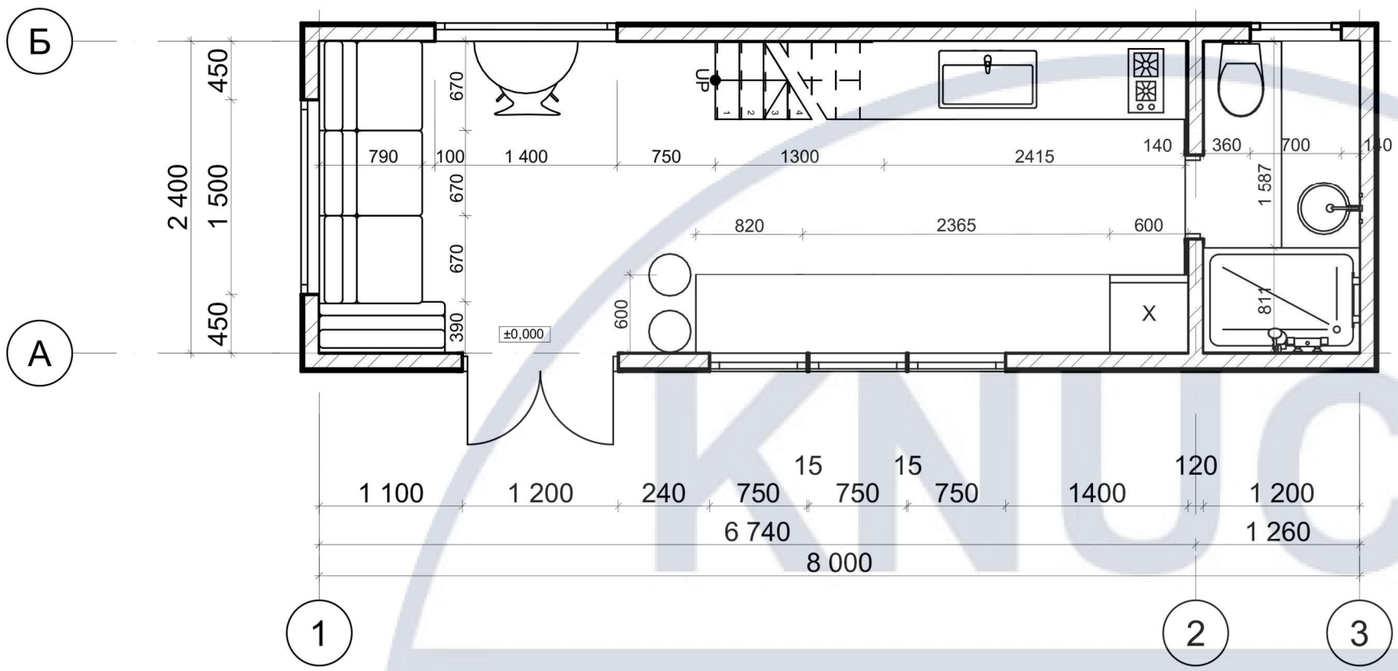


Експлікація приміщення		
№	Наймкеування	Площа кв/м
1	Кухня	8,14
2	Санвузол	2,88
3	Вітальня	7,81

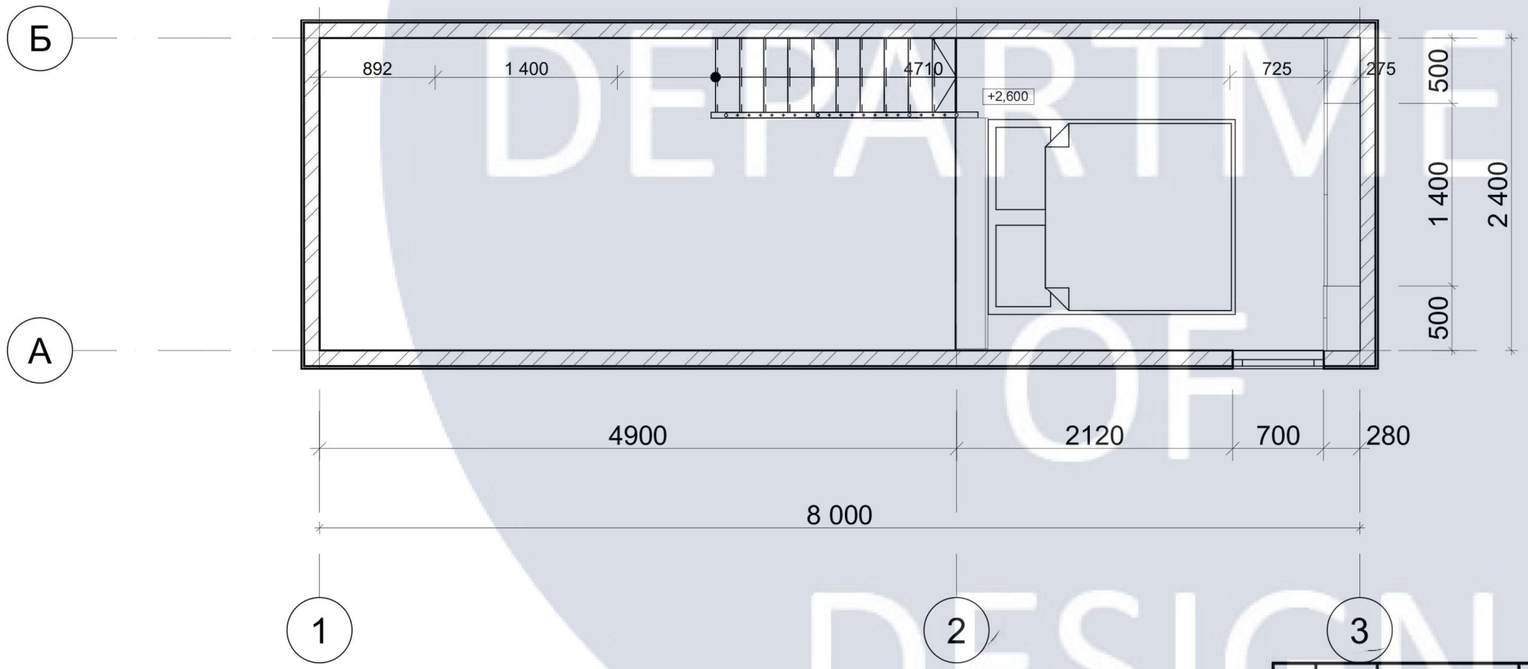


Експлікація приміщення		
№	Найменування	Площа кв/м
4	Спальня	7,52

					КНУБА 022 Дизайн 2022 ДН-41 ДП
					Дизайн інтер'єру та обладнання "будинку на колесах"
Змі	Лист	N° докум.	Підп.	Дата	
Розробив		Козир М.Ю			Інтер'єр Будинку на колесах
Провірив		Третяк Ю.В			Стадія: Н; Аркуш: 5; Аркушів: 20
Н.контр.					План на від. ±0.000, План на від +2.600
					Архітектурний факультет

KNUCA DEPARTMENT OF DESIGN

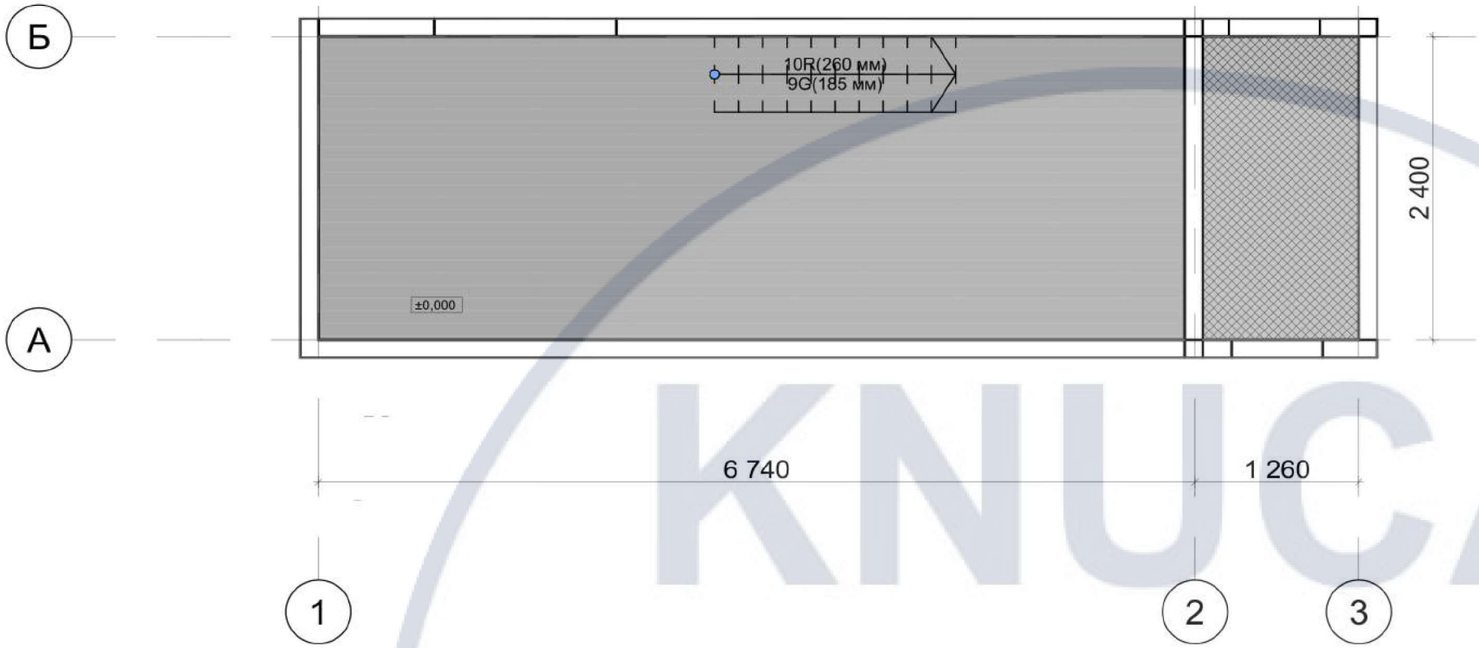


Умовні позначення		
На плані	Найменування	Площа кв/м
	Плитка	2,88
	Ламінат	15,95

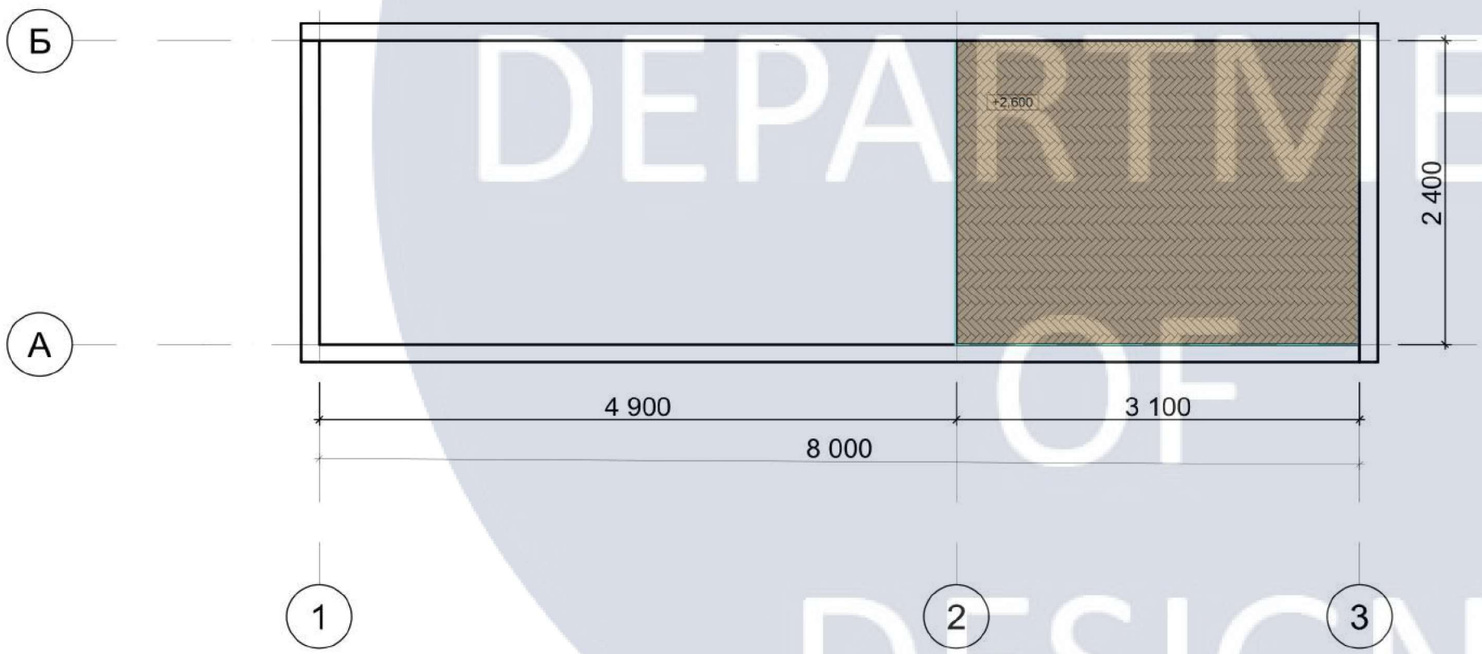

Умовні позначення		
На плані	Найменування	Площа кв/м
	Ламінат	2,88

Змі	Лист	N° докум.	Підп.	Дата	КНУБА 022 Дизайн 2022 ДН-41 ДП			
					Дизайн інтер'єру та обладнання "будинку на колесах"			
Розробив		Козир М.Ю			Інтер'єр Будинку на колесах	Стадія	Аркуш	Аркушів
Провірив		Третяк Ю.В				Н	6	20
Н.контр.					План підлоги	Архітектурний факультет		

KNUCA DEPARTMENT OF DESIGN

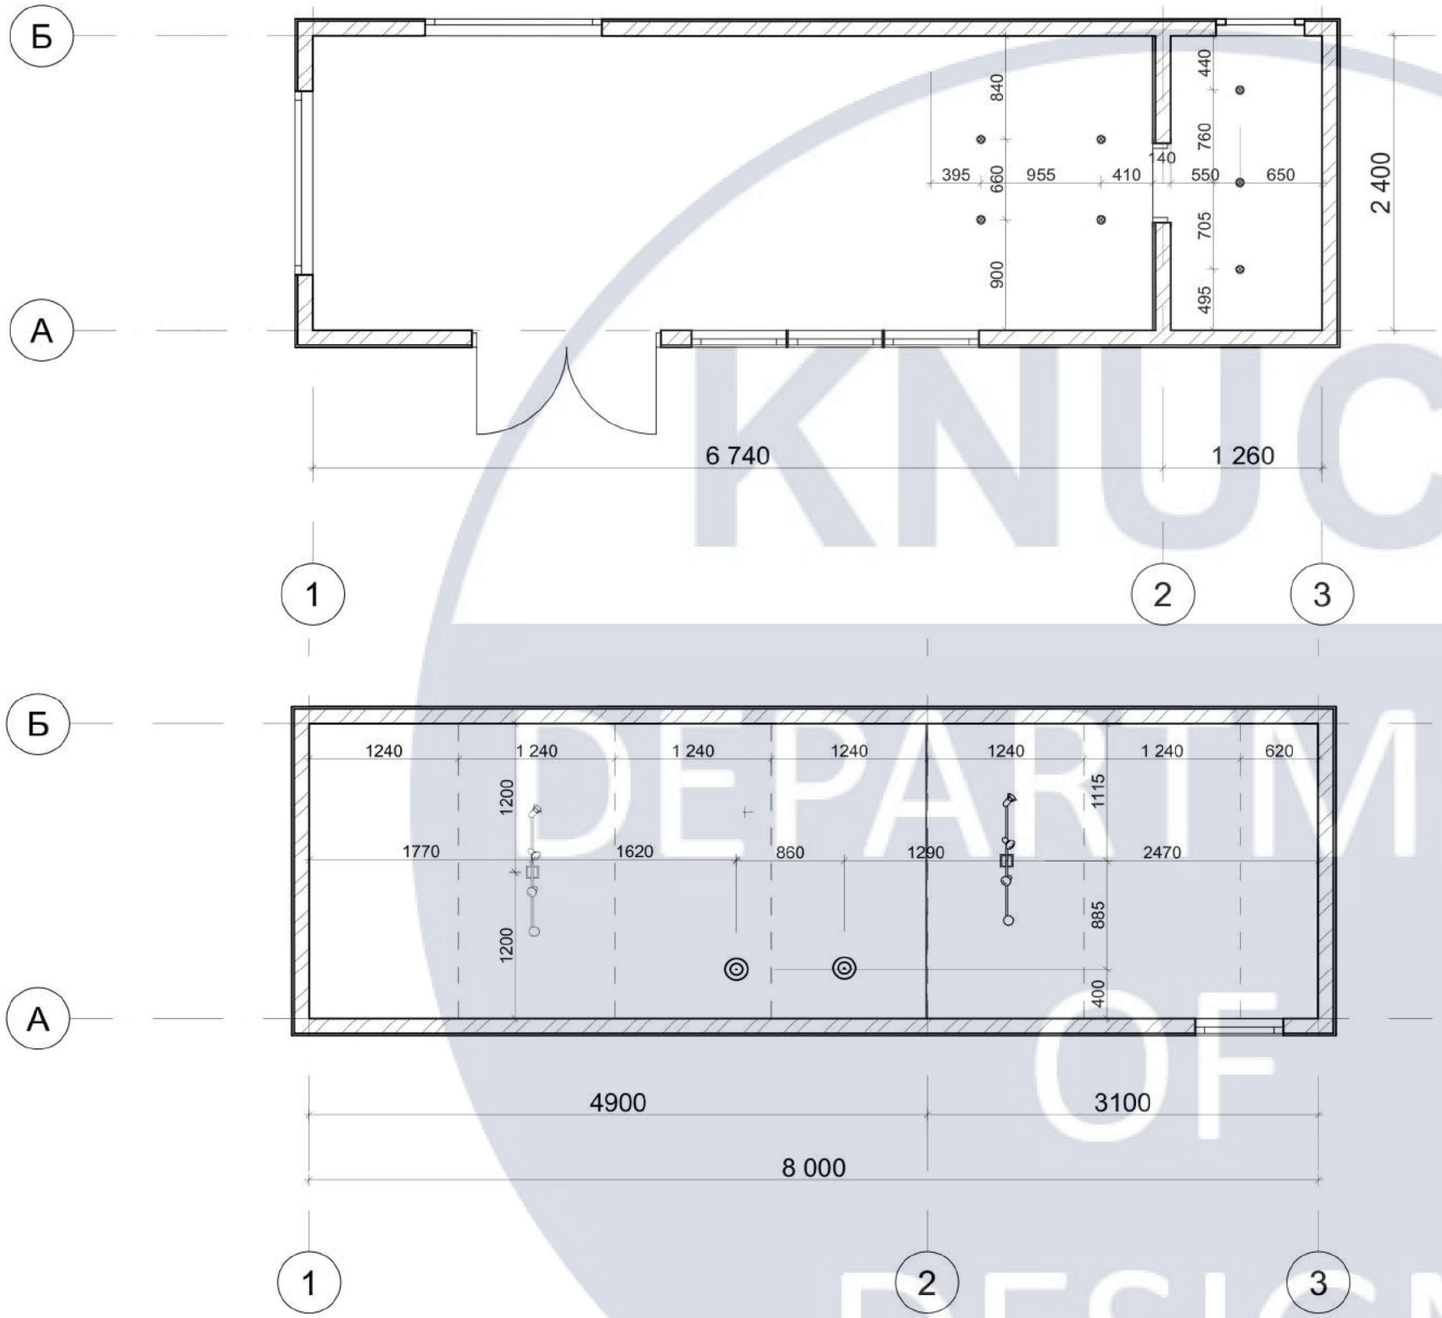


Умовні позначення		
На плані	Найменування	Кількість
⊗	Вбудований Точковий Світильник	


Умовні позначення			
На плані	Найменування	Кількість	Розмір
— —	Плита підшита	6	1180x2400
— —	Плита підшита	1	620x2400

Умовні позначення		
На плані	Найменування	Кількість
◎	Підвісний світильник	7
	Набір Джерел Світла Стельовий	2

Змі	Лист	N° докум.	Підп.	Дата	КНУБА 022 Дизайн 2022 ДН-41 ДП			
					Дизайн інтер'єру та обладнання "будинку на колесах"			
Розробив		Козир М.Ю			Інтер'єр Будинку на колесах	Стадія	Аркуш	Аркушів
Провірив		Третяк Ю.В				Н	7	20
Н.контр.					План стелі з розміщенням світлових пристроїв	Архітектурний факультет		


KNUCA DEPARTMENT OF DESIGN

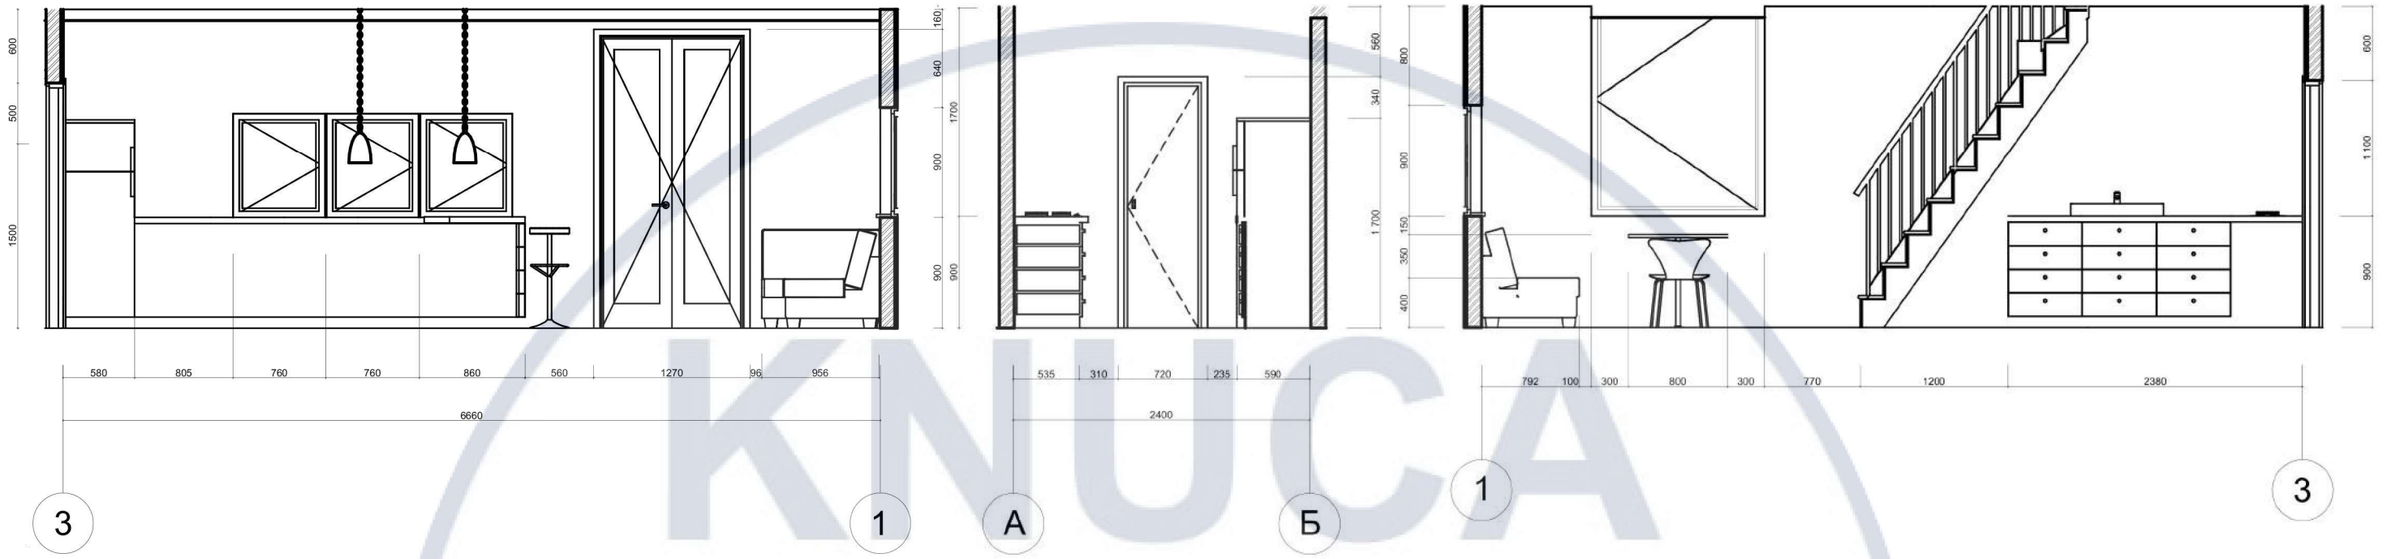


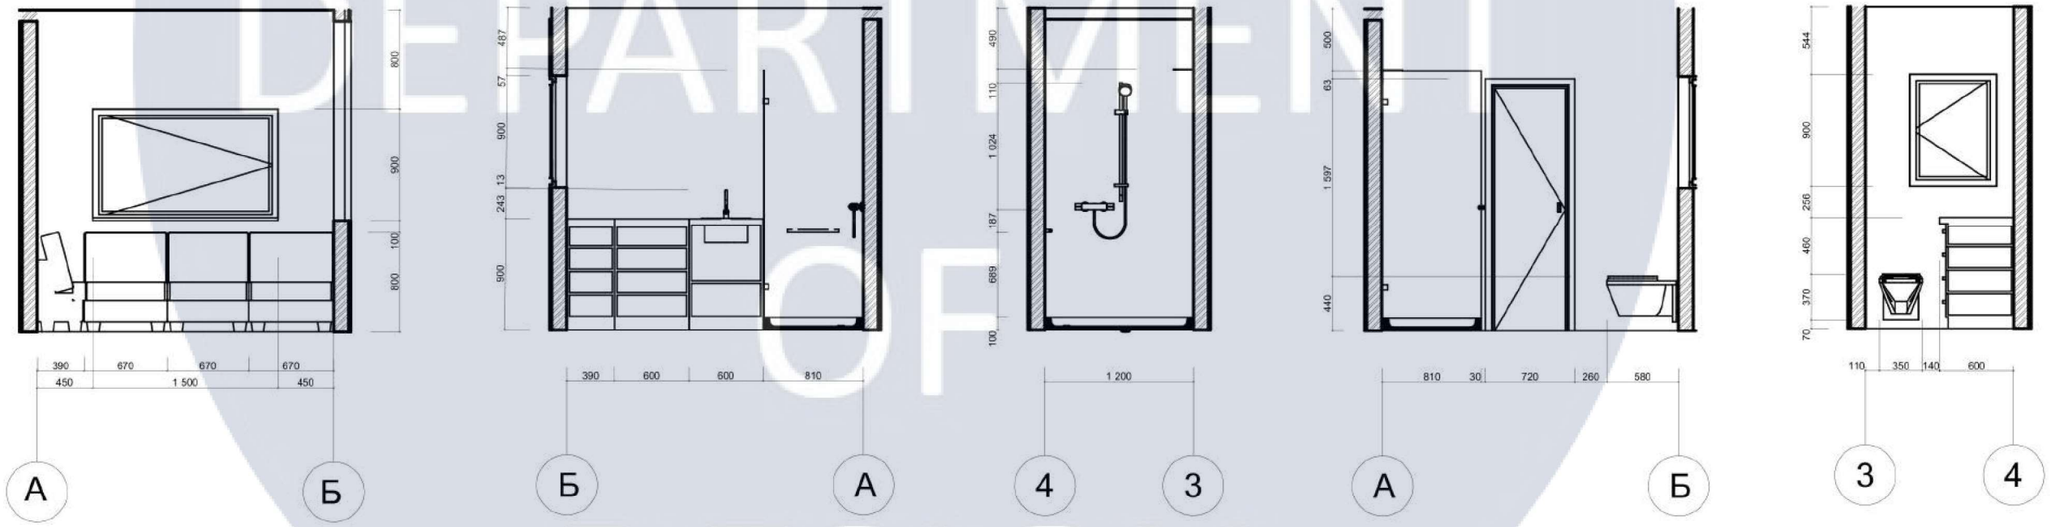



					КНУБА 022 Дизайн 2022 ДН–41 ДП	
					Проект елементу меблів	
Змі	Лист	N° докум.	Підп.	Дата	Інтер'єр Будинку на колесах	Стадія: Н; Аркуш: 8; Аркушів: 20
Розробив		Козир М.Ю				
Провірив		Третяк Ю.В				
Н.контр.					Розгортки 1 поверху	Архітектурний факультет

KNUCA DEPARTMENT OF DESIGN

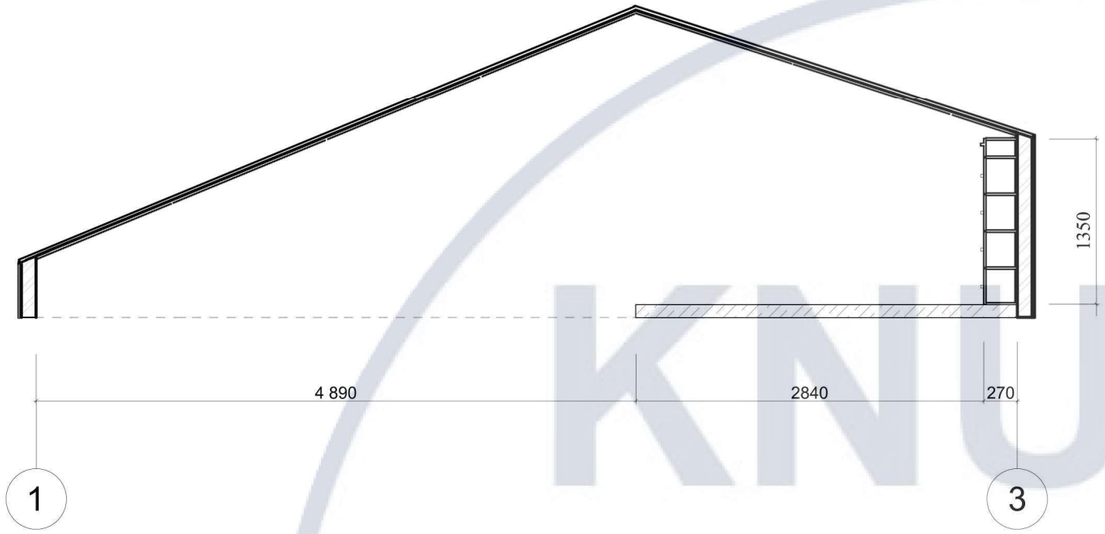

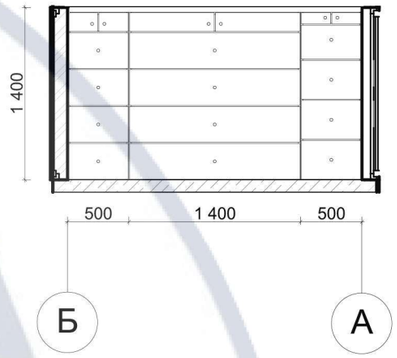

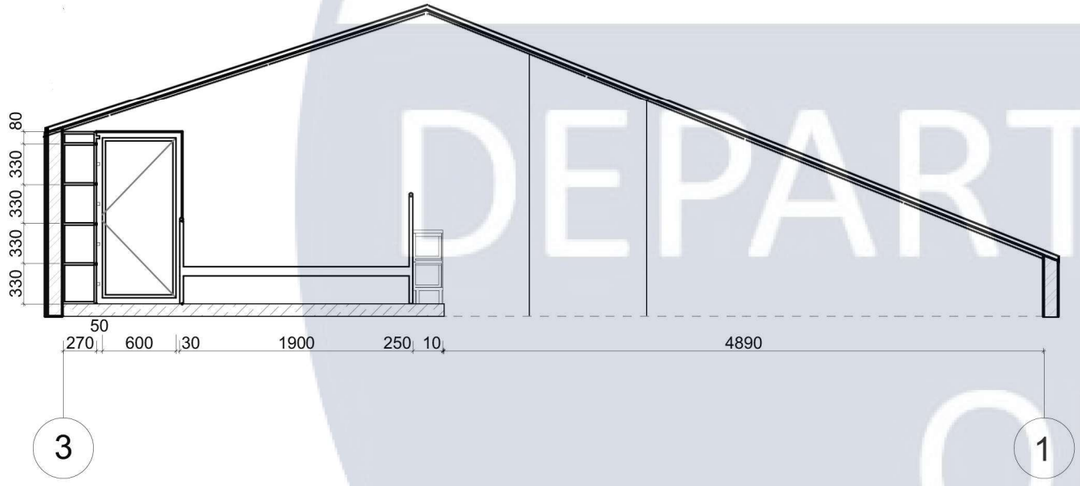

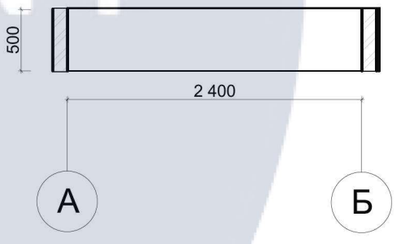

KNUCA DEPARTMENT OF DESIGN

					КНУБА 022 Дизайн 2022 ДН–41 ДП
					Дизайн інтер'єру та обладнання "будинку на колесах"
Змі	Лист	N° докум.	Підп.	Дата	
Розробив		Козир М.Ю			Інтер'єр Будинку на колесах
Провірив		Третяк Ю.В			
Н.контр.					Розгортки 2 поверху М 1: 50

Стадія	Аркуш	Аркушів
Н	9	20

Архітектурний факультет

Специфікація меблів

№	Назва	Характеристика	Кількість	Виробник	Зображення
1	Ліжко Richard	Колір:білий	1	B&B italia https://shop.bebitalia.com/en/us/	
2	Giantex 3 - комод Bamboo Storage	Колір: коричнево-сірий Матеріал: дерево, тканина льон	2	Giantex https://us.amazon.com/Giantex-3-Drawer-Storage-Dresser-Entryway/dp/B078TFDXWY	
3	Розкладний стілець Fläpps	Колір: колір дерева Матеріал: дерево	2	AMBIVALENZ https://zeelproject.com/ru/brands/ambivalenz/	
4	Модульна система диванів Curt	Колір:білий Матеріал: тканина льон	1	AMBIVALENZ https://zeelproject.com/ru/brands/ambivalenz/	
5	Барний стілець Morph	Колір: тілесний Матеріал: дерево	2	Zeitraum https://www.archivestore.	
6	Кухня Aster Cucine	Колір: білий Матеріал: дерево	1	ASTER https://foruminteriors.com.ua	

Специфікація освітлювальних приладів

№	Назва	Характеристика	Кількість	Виробник	Зображення
1	Світлодіодні підвісні світильники	Матеріал:Скло, залізо, метал	2	Ganeep Nordic https://www.amazon.com/Hanging-Pendant-	
2	Стельовий світлодіодний світильник Bentu	Колір: білий	2	Romatti https://romatti.ru/catalog/p425872686-potolochnyj-svetilnik-romatti.html	
3	Світильник точковий MJ1003 SQ	Колір: білий з чорним Розмір – 100x100 мм	6	LeDron https://zeelproject.com/ru/26838-spot-lamp-mj1003-sq.html	

Змі	Лист	N° докум.	Підп.	Дата	КНУБА 022 Дизайн 2022 ДН-41 ДП			
					Дизайн інтер'єру та обладнання "будинку на колесах"			
Розробив		Козир М.Ю			Інтер'єр Будинку на колесах	Стадія	Аркуш	Аркушів
Провірив		Третяк Ю.В				Н	10	20
Н.контр.					Специфікація меблів та освітлювальних приладів	Архітектурний факультет		



KYIV DEPARTMENT OF DESIGN

Зм	Лист	№ докум.	Подп.	Дата	Візуалізація приміщення	Лист 11



					Візуалізація приміщення	Лист
Зм	Лист	N° докум.	Подп.	Дата		12



KNUCA
DEPARTMENT
OF
DESIGN


					Візуалізація приміщення	Лист
Зм	Лист	N° докум.	Подп.	Дата		13



KNUCA DEPARTMENT OF DESIGN

Зм	Лист	N° докум.	Подп.	Дата	Візуалізація приміщення	Лист 14



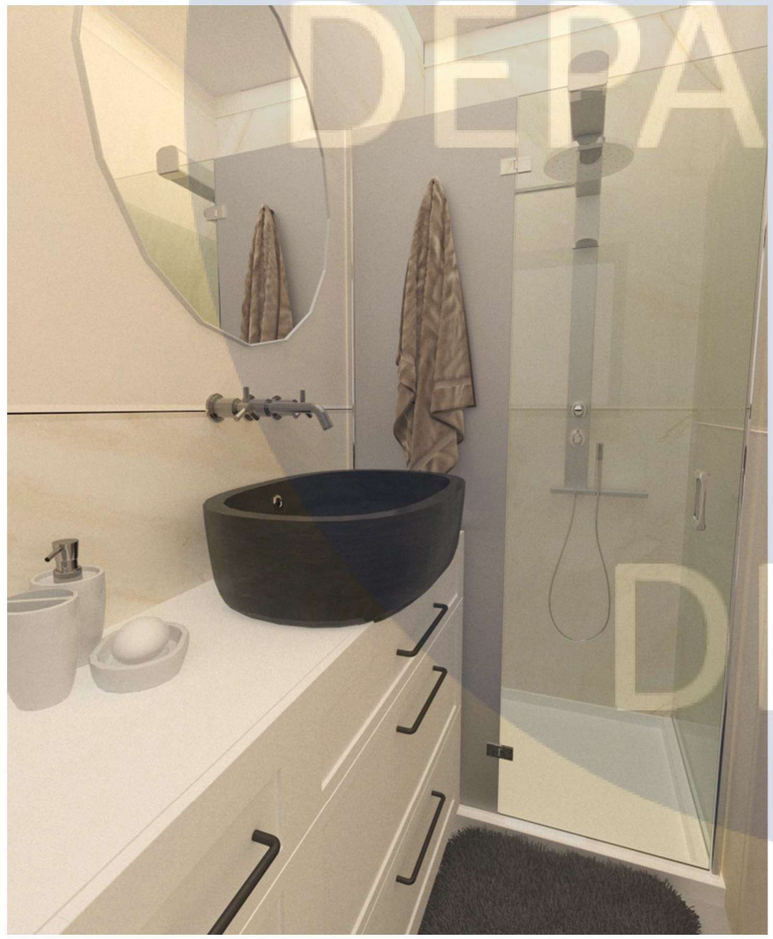



KNUCA DEPARTMENT OF DESIGN

					Візуалізація приміщення	Лист
Зм	Лист	N° докум.	Подп.	Дата		15


Елемент меблів - мобільні сходи






KNUCA
DEPARTMENT
OF
DESIGN


Вид спереду

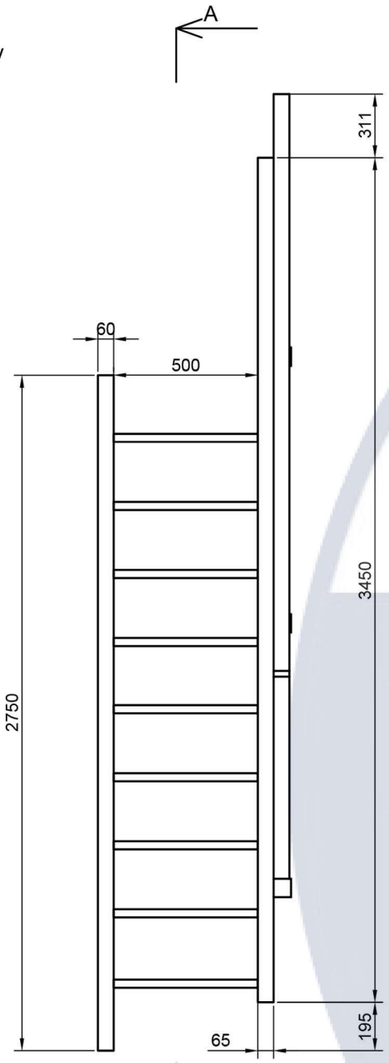


Вид збоку

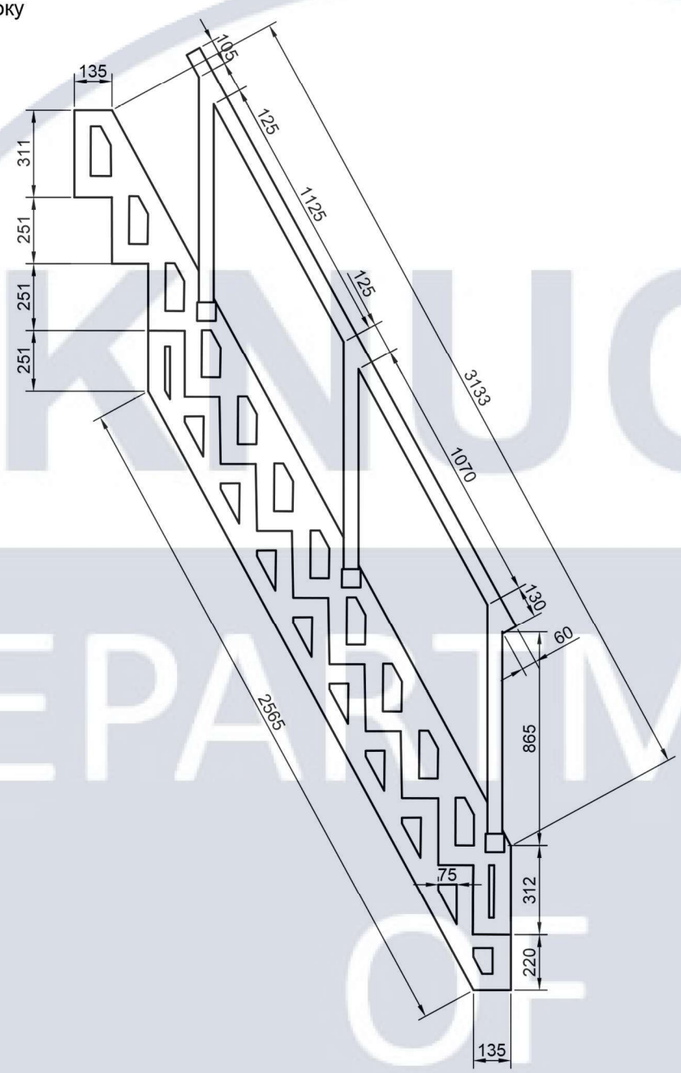

Вид збоку
піднятих сходів

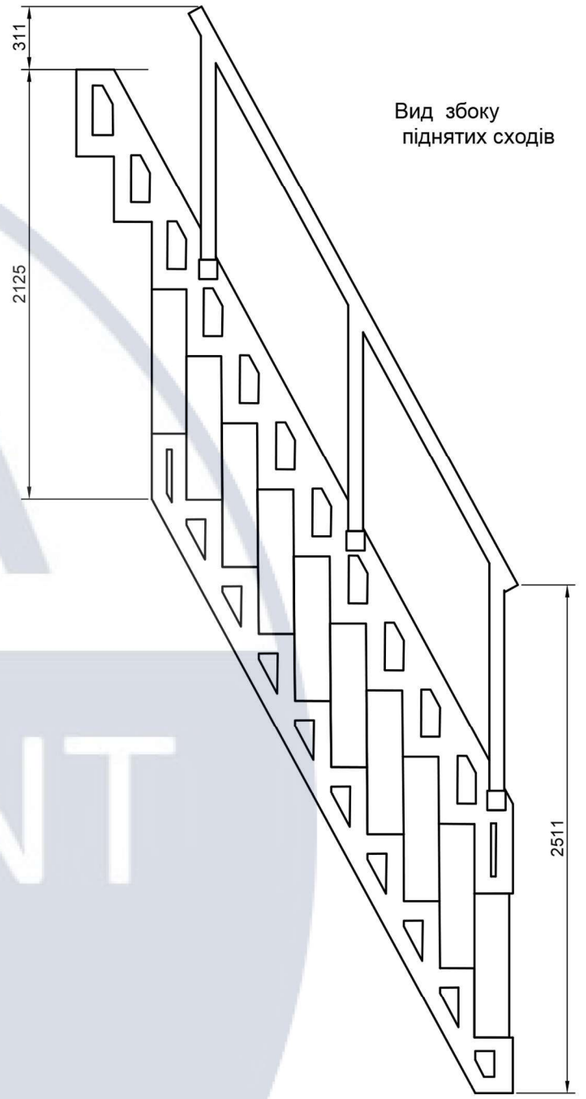



Вид зверху

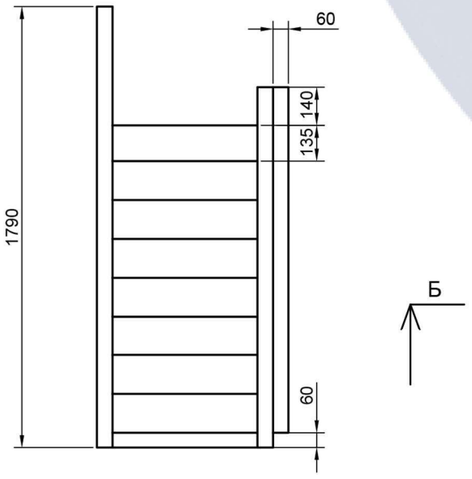



					КНУБА 022 Дизайн 2022 ДН–41 ДП
					Проект елементу меблів
Змі	Лист	N° докум.	Підп.	Дата	
Розробив		Козир М.Ю			Сходи
Провірив		Третяк Ю.В			Стадія: Н; Аркуш: 17; Аркушів: 20
Н.контр.					Проекції М 1:25
					Архітектурний факультет


KNUCA DEPARTMENT OF DESIGN


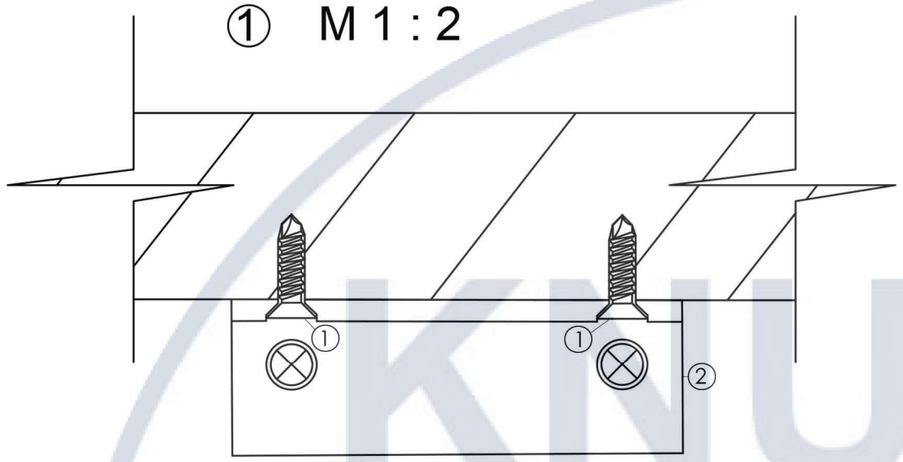


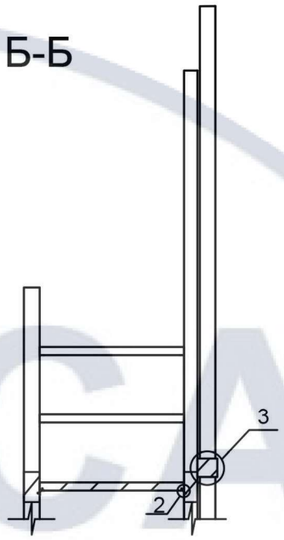

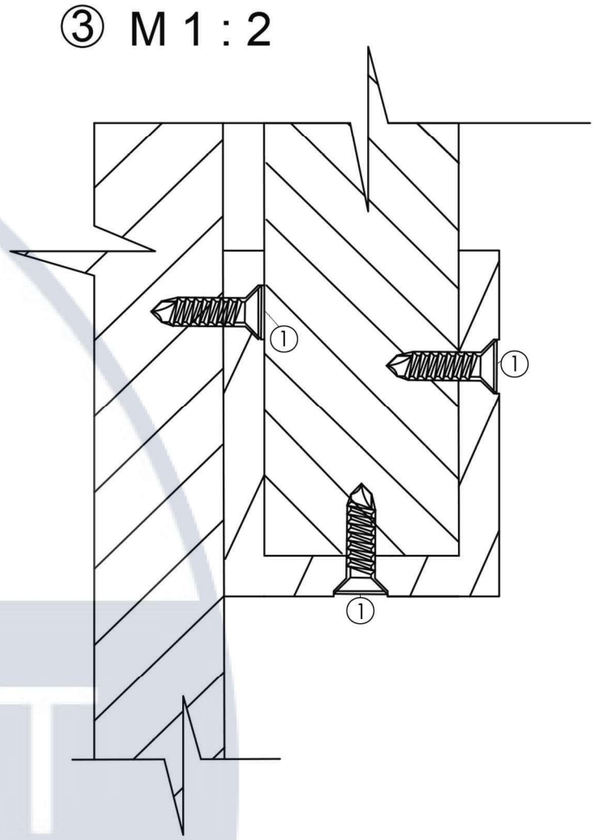

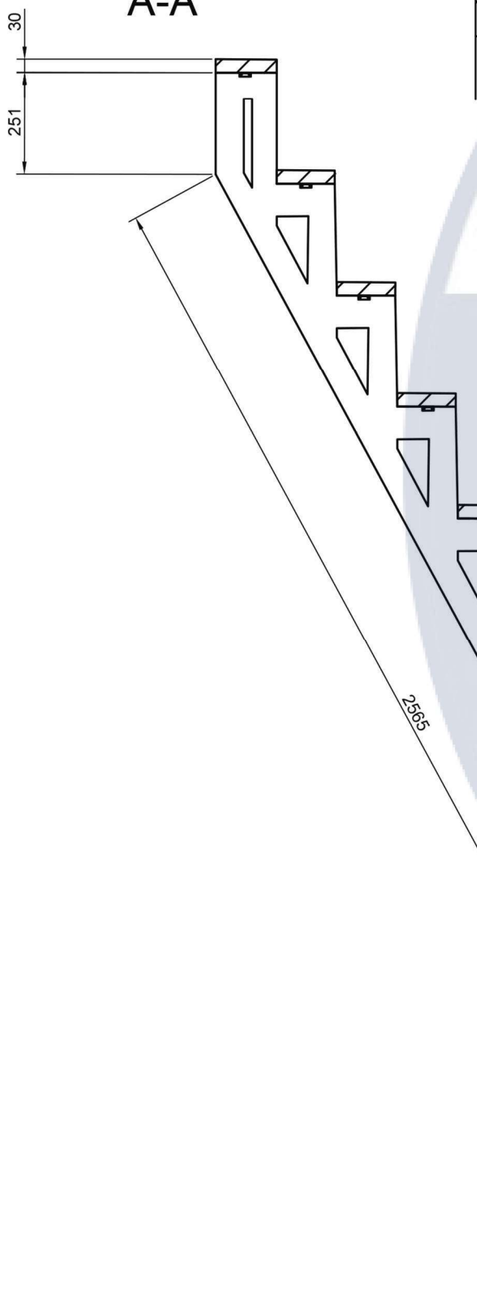


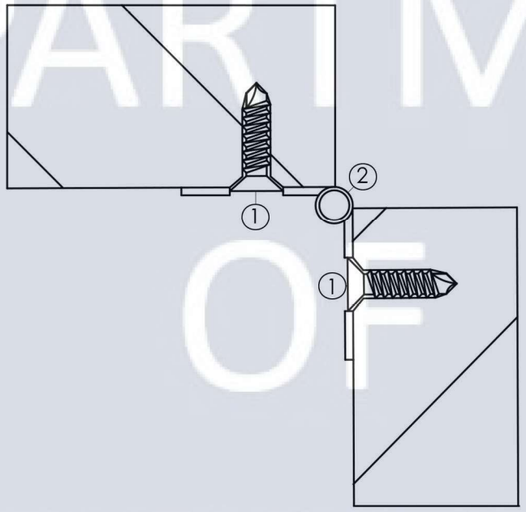

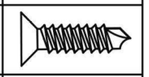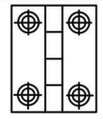Відомість елементів вузлів				
№	К-сть (шт)	Розміри мм	Назва	
1	80	6,3х32мм	Винт TEX-Him Самосвердлюючий	
2	20	50х150мм	Петля кватирка	


					КНУБА 022 Дизайн 2022 ДН–41 ДП	
					Проект елементу меблів	
Змі	Лист	N* докум.	Підп.	Дата		
Розробив		Козир М.Ю			Сходи	Стадія: Н; Аркуш: 18; Аркушів: 20
Провірив		Третяк Ю.В				
Н.контр.					Розріз М 1:15	Архітектурний факультет


KNUCA DEPARTMENT OF DESIGN

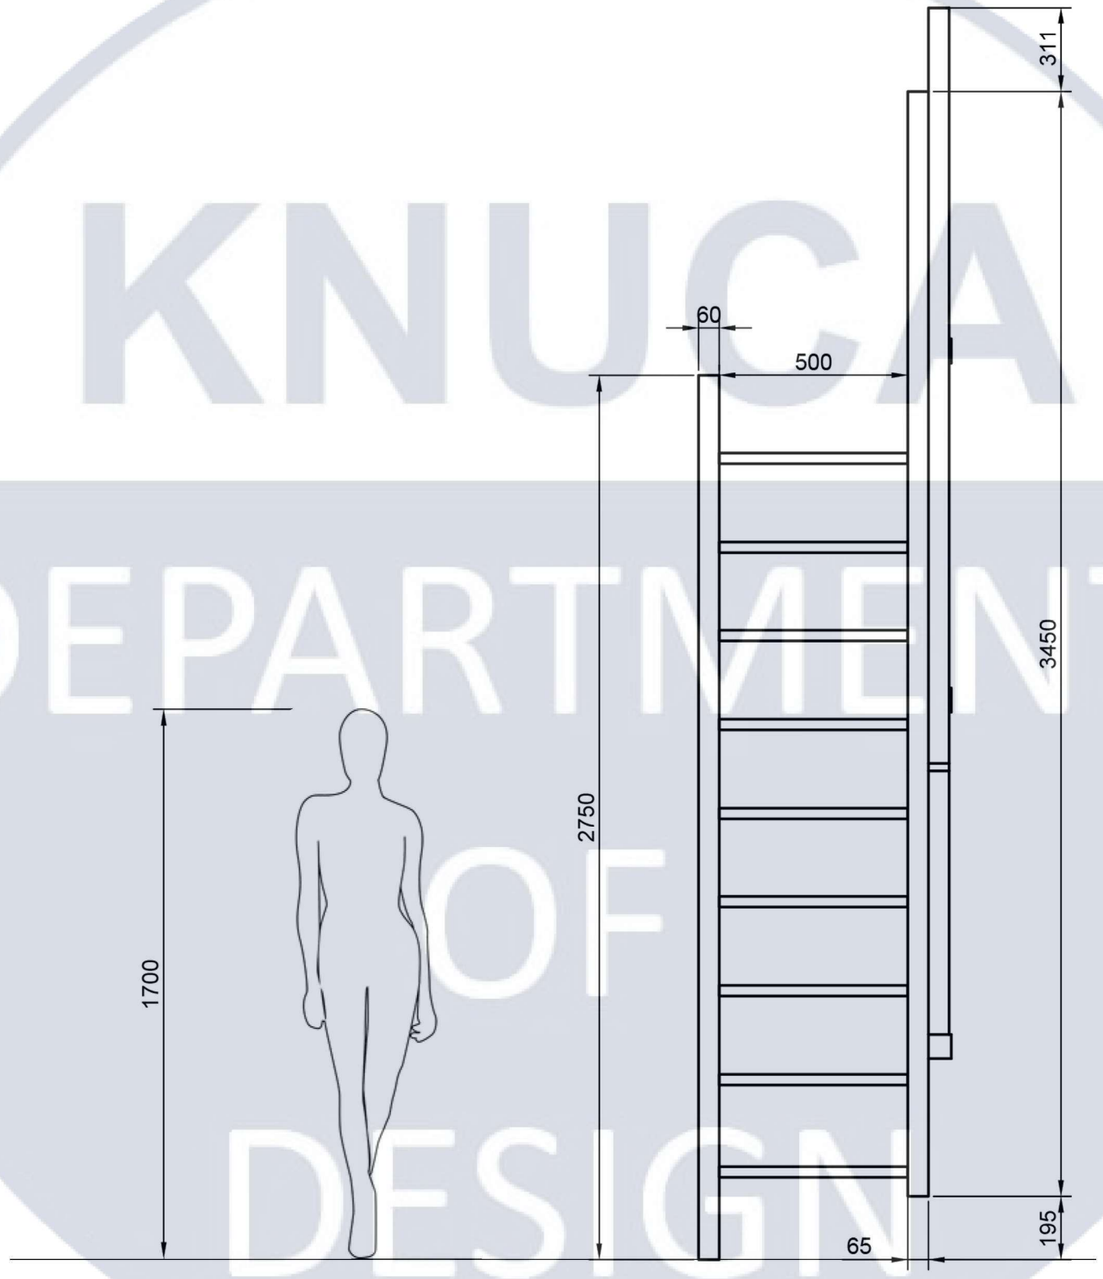



KNUCA DEPARTMENT OF DESIGN

Зм	Лист	N° докум.	Подп.	Дата	Ергономічна схема	Лист 19

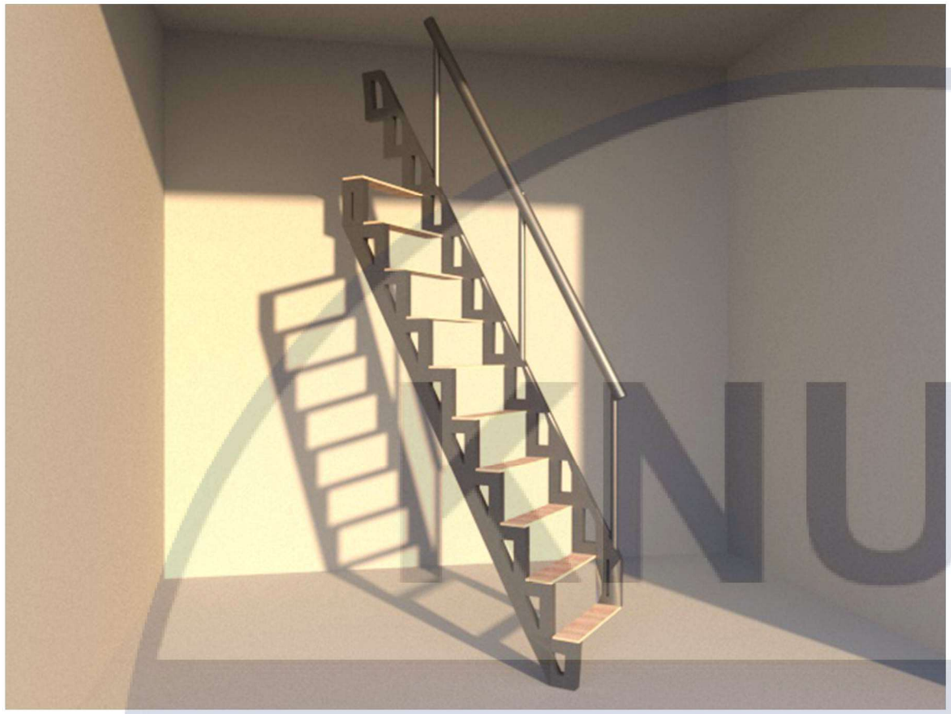

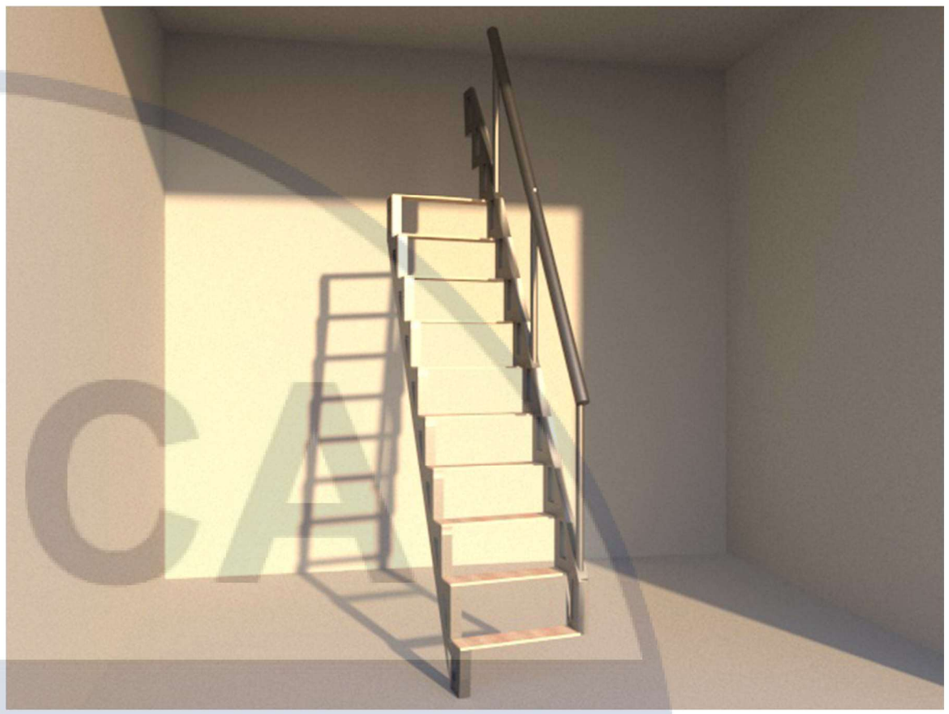

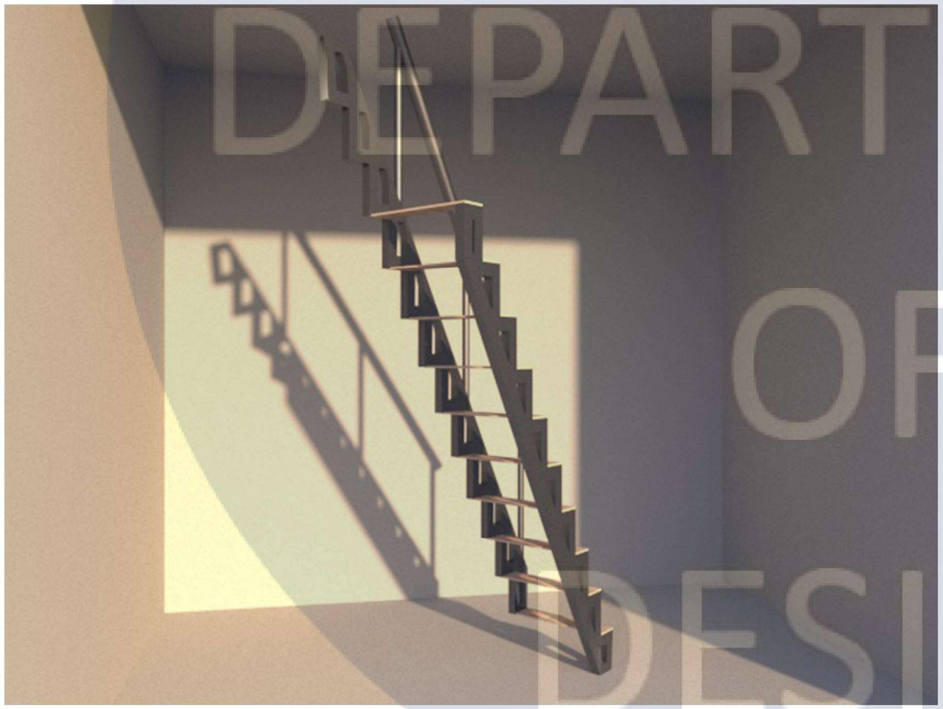

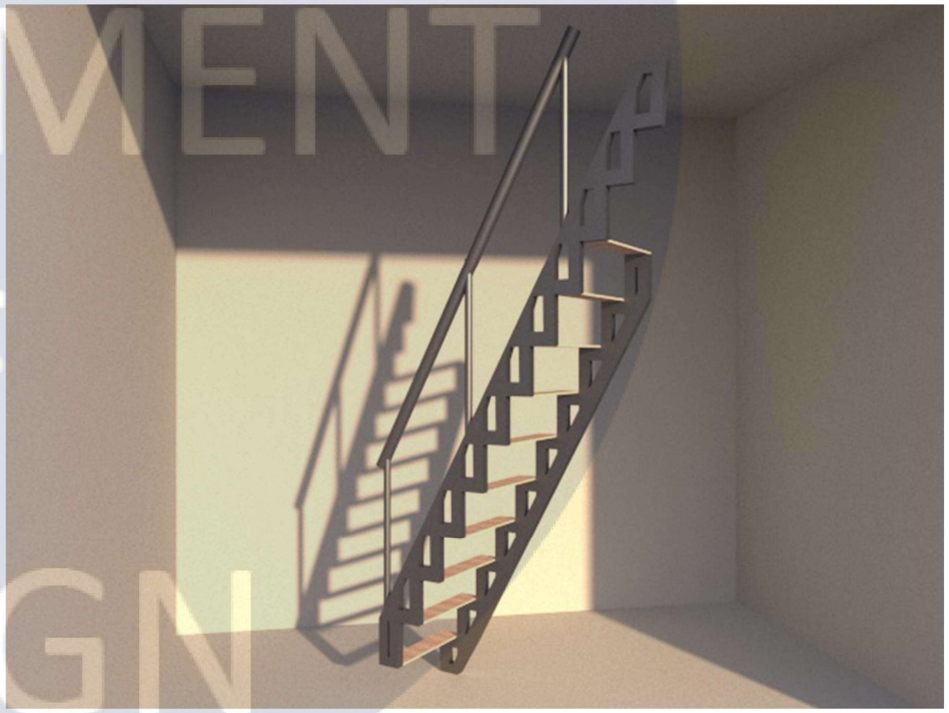

KNUCA
DEPARTMENT OF DESIGN

					Перспектива	Лист
Зм	Лист	N° докум.	Подп.	Дата		20