

КВАЛІФІКАЦІЙНА ВИПУСКНА РОБОТА НА ЗДОБУТТЯ ОСВІТНЬОГО СТУПЕННЯ БАКАЛАВР АРХІТЕКТУРИ

на тему:

«РЕКРЕАЦІЙНИЙ ЦЕНТР У МІСТІ КИЄВІ»

загальним обсягом 6 аркушів формату А1, пояснювальна записка **69** с.

Виконала: студентка групи АРХ-22-6

191 «Архітектура та містобудування»,

Освітньо-професійна програма «Архітектура та містобудування»

(шифр і назва спеціальності, освітньо-наукової програми)

Хмільовська Даріна Дмитрівна

(прізвище, ім'я, по батькові)

Керівник: доцент Желтовський Володимир Васильович

Рецензент: старший викладач, Чернятевич Наталія Григорівна





(наук. ступінь, посада, прізвище, ім'я, по батькові)



Ситуаційний план №1/1000



Планувальний план №1/1000

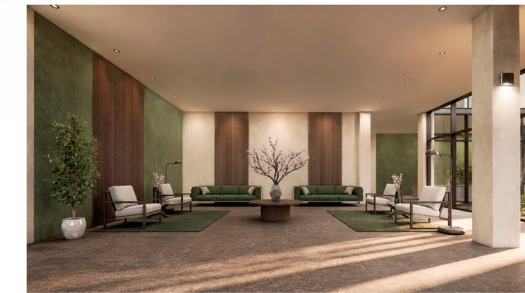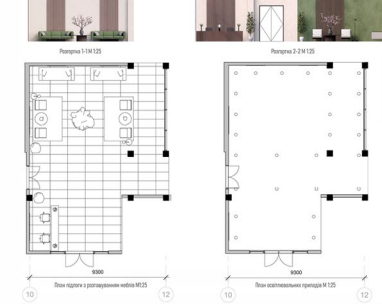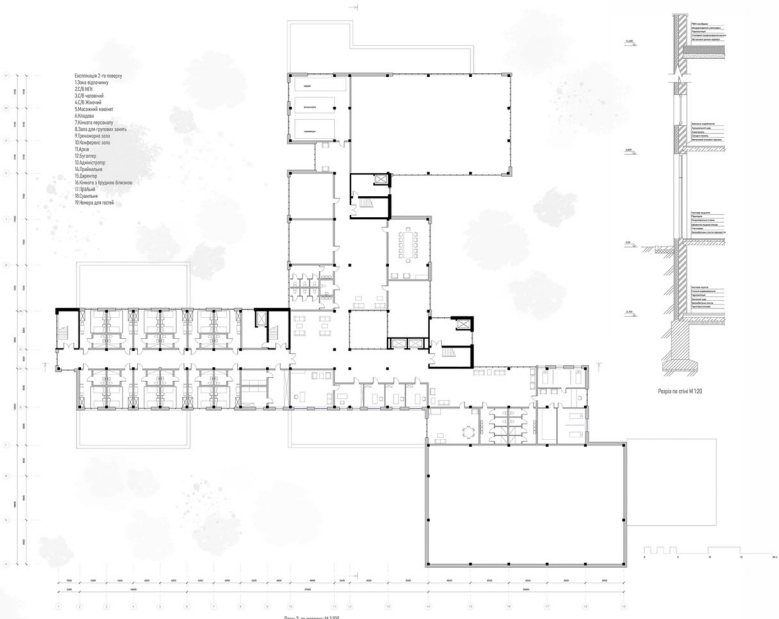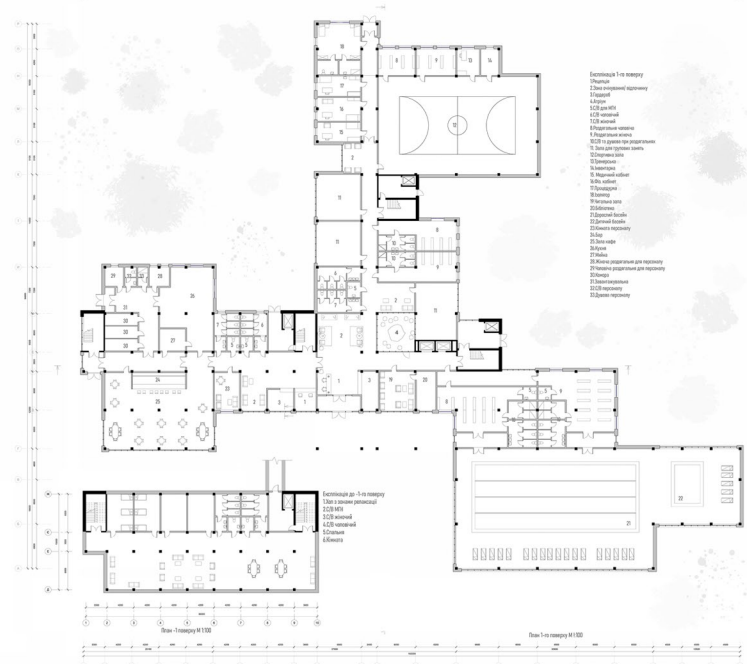

Рекреаційний центр у місті Києві



Ситуаційний план

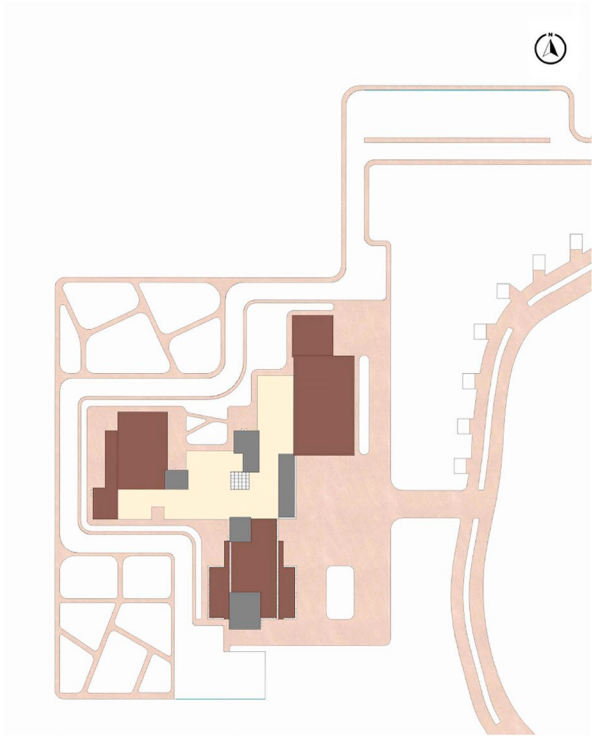


Схема пішохідних доріжок

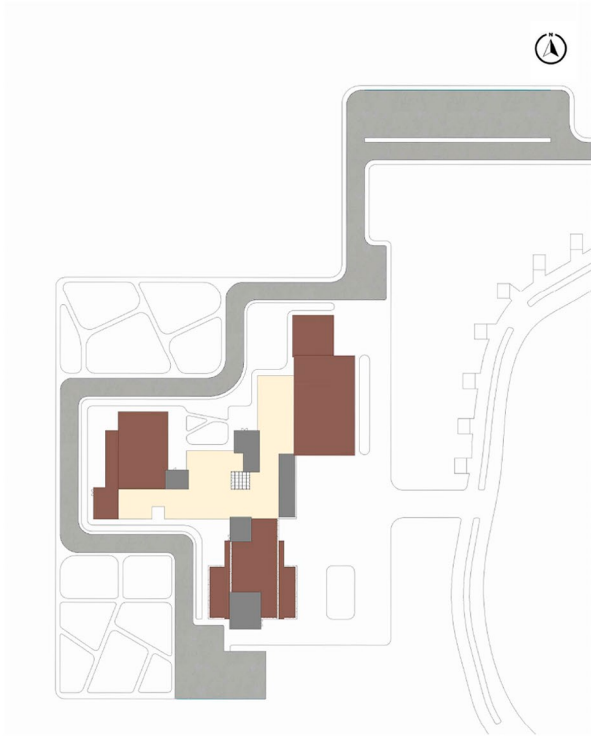



Схема руху транспорту



Генеральний план




Перспективне зображення з висоти плашиного польоту

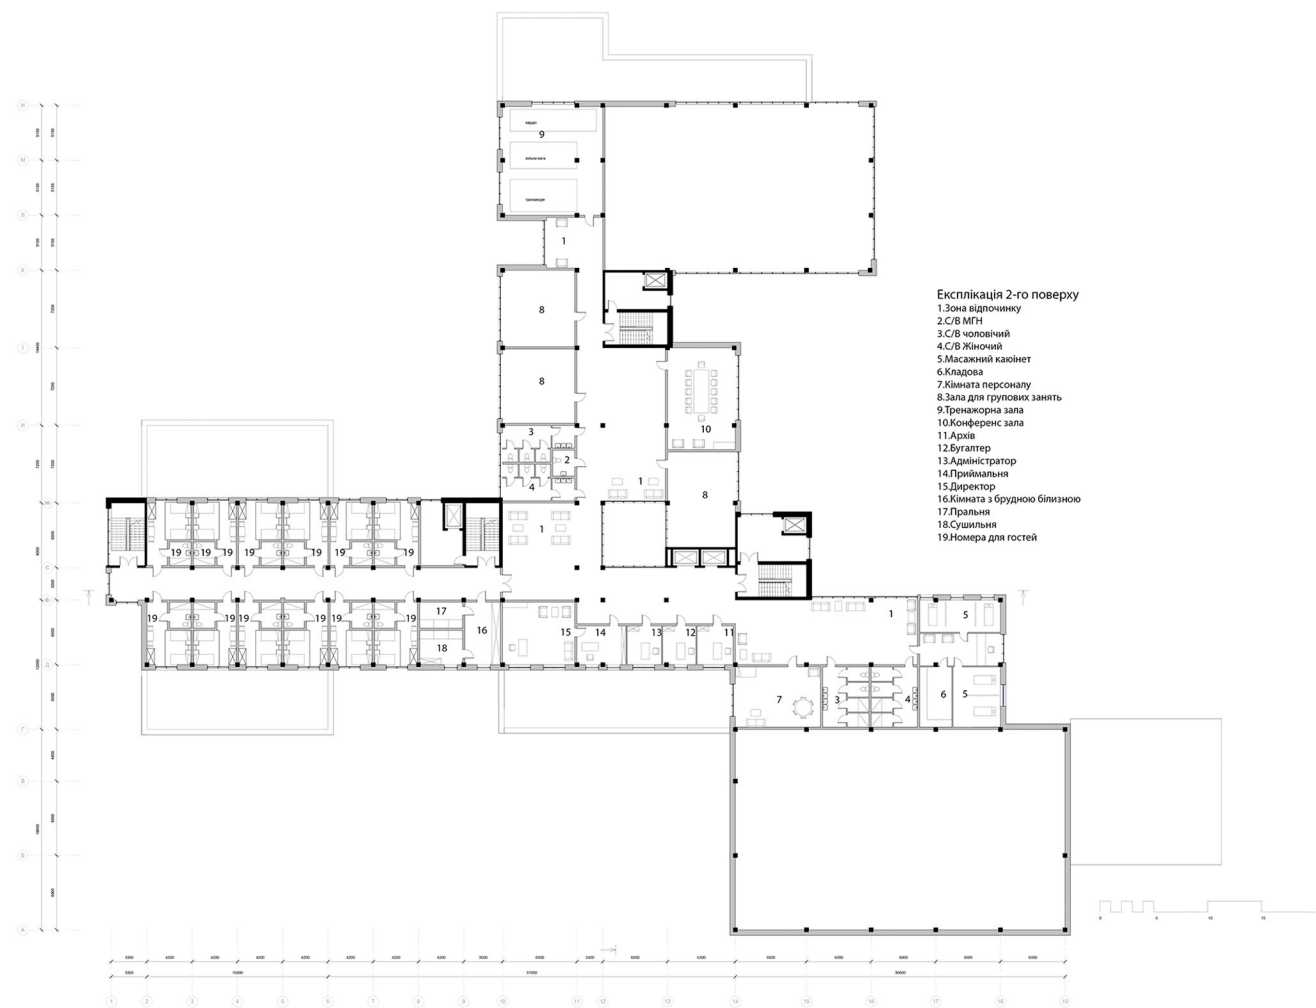


План 2-го поверху




План 1-го поверху

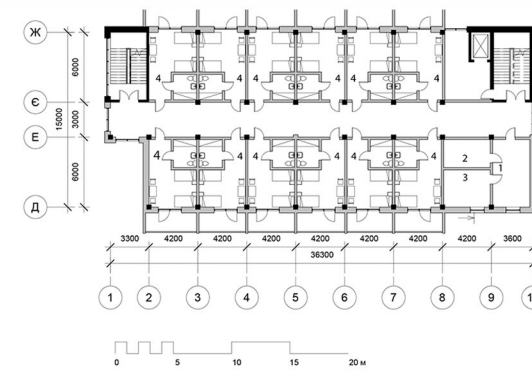

План 4-го поверху

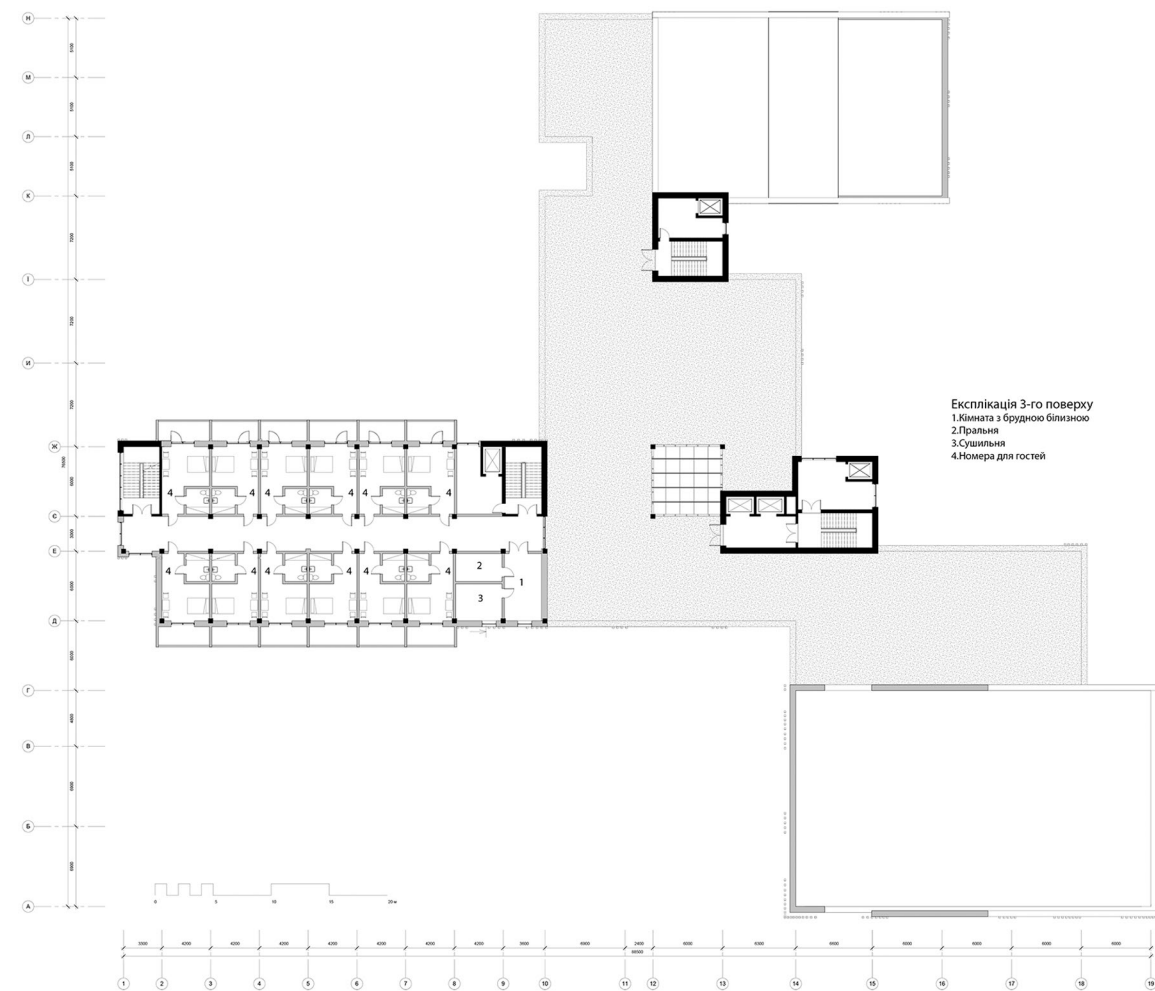

План 3-го поверху

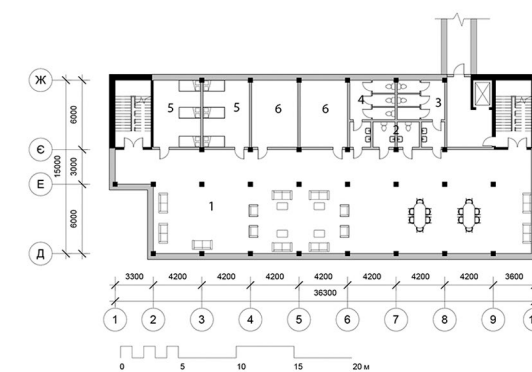


План -1 поверху






Розріз в осях 1-16

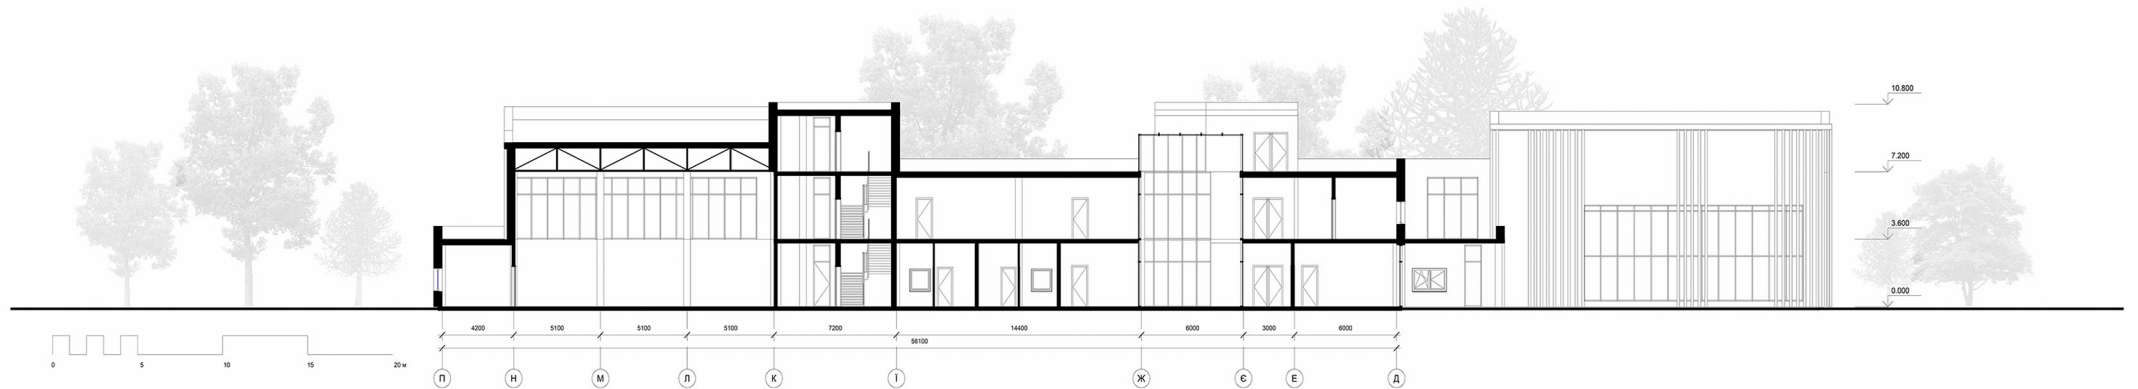

Розріз в осях П-Д

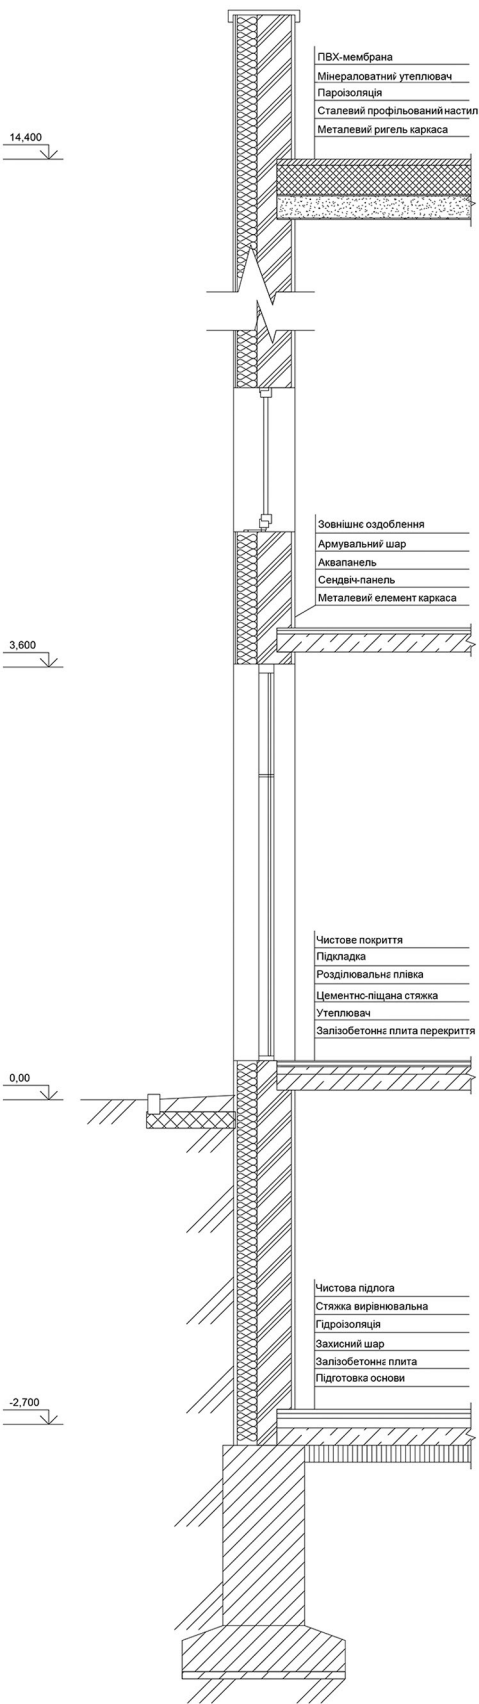

Розріз по стіні



