

Міністерство освіти і науки України
Київський національний університет будівництва і архітектури
Архітектурний факультет
Кафедра дизайну

КВАЛІФІКАЦІЙНА ВИПУСКНА РОБОТА
НА ЗДОБУТТЯ ОСВІТНЬОГО СТУПЕНЯ БАКАЛАВР

на тему:

Розробка інтер'єру та обладнання зали урочистих подій ЗАГСу

Виконала:

студентка групи ДН-43

Масленок І.Я

Керівник роботи : старший викладач

Шапаренко О.М

Київ-2024

ЗМІСТ

Частина I РОЗРОБКА ДИЗАЙНУ ІНТЕР'ЄРУ ЗАЛИ УРОЧИСТИХ ПОДІЙ ЗАГСУ

1. Схема генерального плану, геолокація та перспективне зображення будівлі.....	3
2. Обмірний план зали.....	4
3. План меблів та обладнання.....	5
4. План підлоги.....	6
5. План освітлення.....	7
6. План розгорток стін.....	8
7. План розгорток стін.....	9
8. Специфікація меблів, обладнання та паспорт матеріалів.....	10
9. Візуальні зображення.....	11
10. Візуальні зображення.....	12
11. Візуальні зображення.....	13
12. Візуальне зображення.....	14

Частина II РОЗРОБКА ВЕСІЛЬНОЇ АРКИ

1. Види елемента обладнання.....	15
2. Розрізи елемента обладнання.....	16
3. Схема розташування конструктивних вузлів.....	17
4. Вузли елемента обланання.....	18
5. Ергономічна схема, специфікація вузлів, паспорт матеріалів.....	19
6. Візуальне зображення.....	20

Загальний план приміщення М 1:250



Геолокація




Перспективне зображення




Експлікація приміщень		
№	Назва	Площа кв. м
1	Хол	358
2	Зала для церимоній	261
3	Зала №2	266
4	Зала №3	304
5	Вбиральня	36


КНУБА 022 ДИЗАЙН 2024 ДН-20-3 ДП				
Проект інтер'єру зали урочистих подій ЗАГСу				
Зм.	Кільк.	Арк.	№ док.	Підпис
Розробила	Масленок І.Я			
Керівник	Шапаренко О.М			
Н.контроль				
Інтер'єр ЗАГСу			Стадія	Аркуш
Генеральний план			Н	3
			Аркушів	14
			Архітектурний факультет	

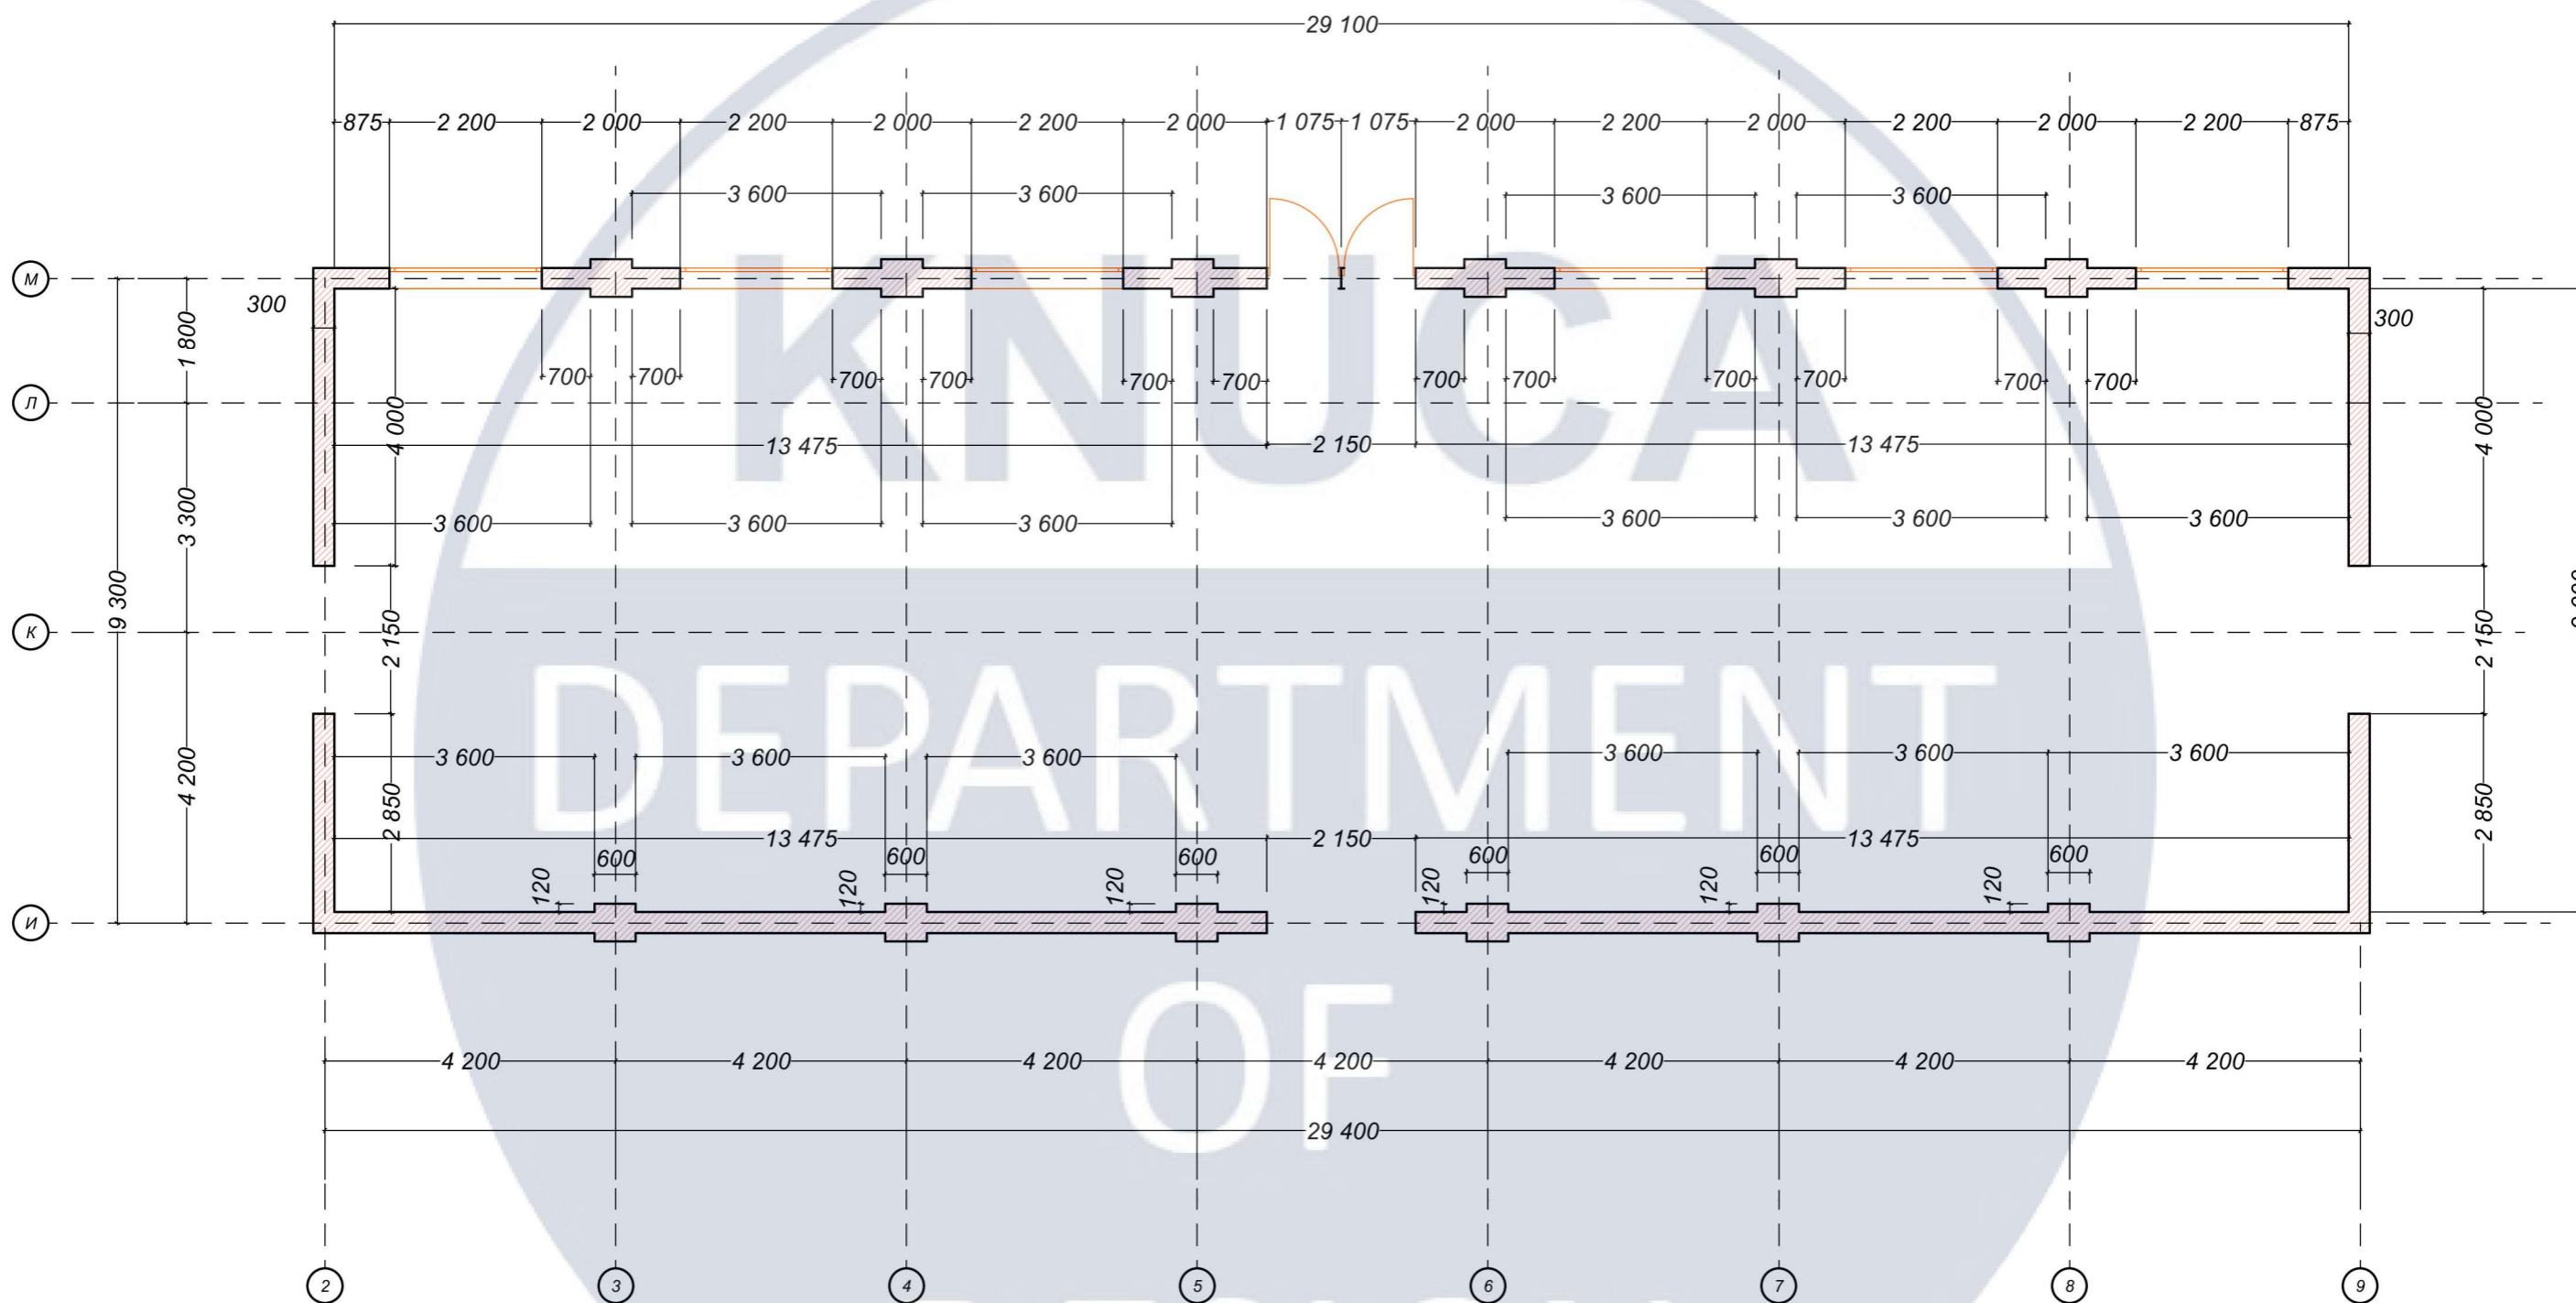


					КНУБА 022 ДИЗАЙН 2024 ДН-20-3 ДП				
					Проект інтер'єру зали урочистих подій ЗАГСу				
Зм.	Кільк.	Арк.	№ док.	Підпис	Дата	Інтер'єр ЗАГСу	Стадія	Аркуш	Аркушів
Розробила				Масленок І.Я			Н	4	14
Керівник				Шапаренко О.М		Обмірний план М 1:100	Архітектурний факультет		
Н.контроль									

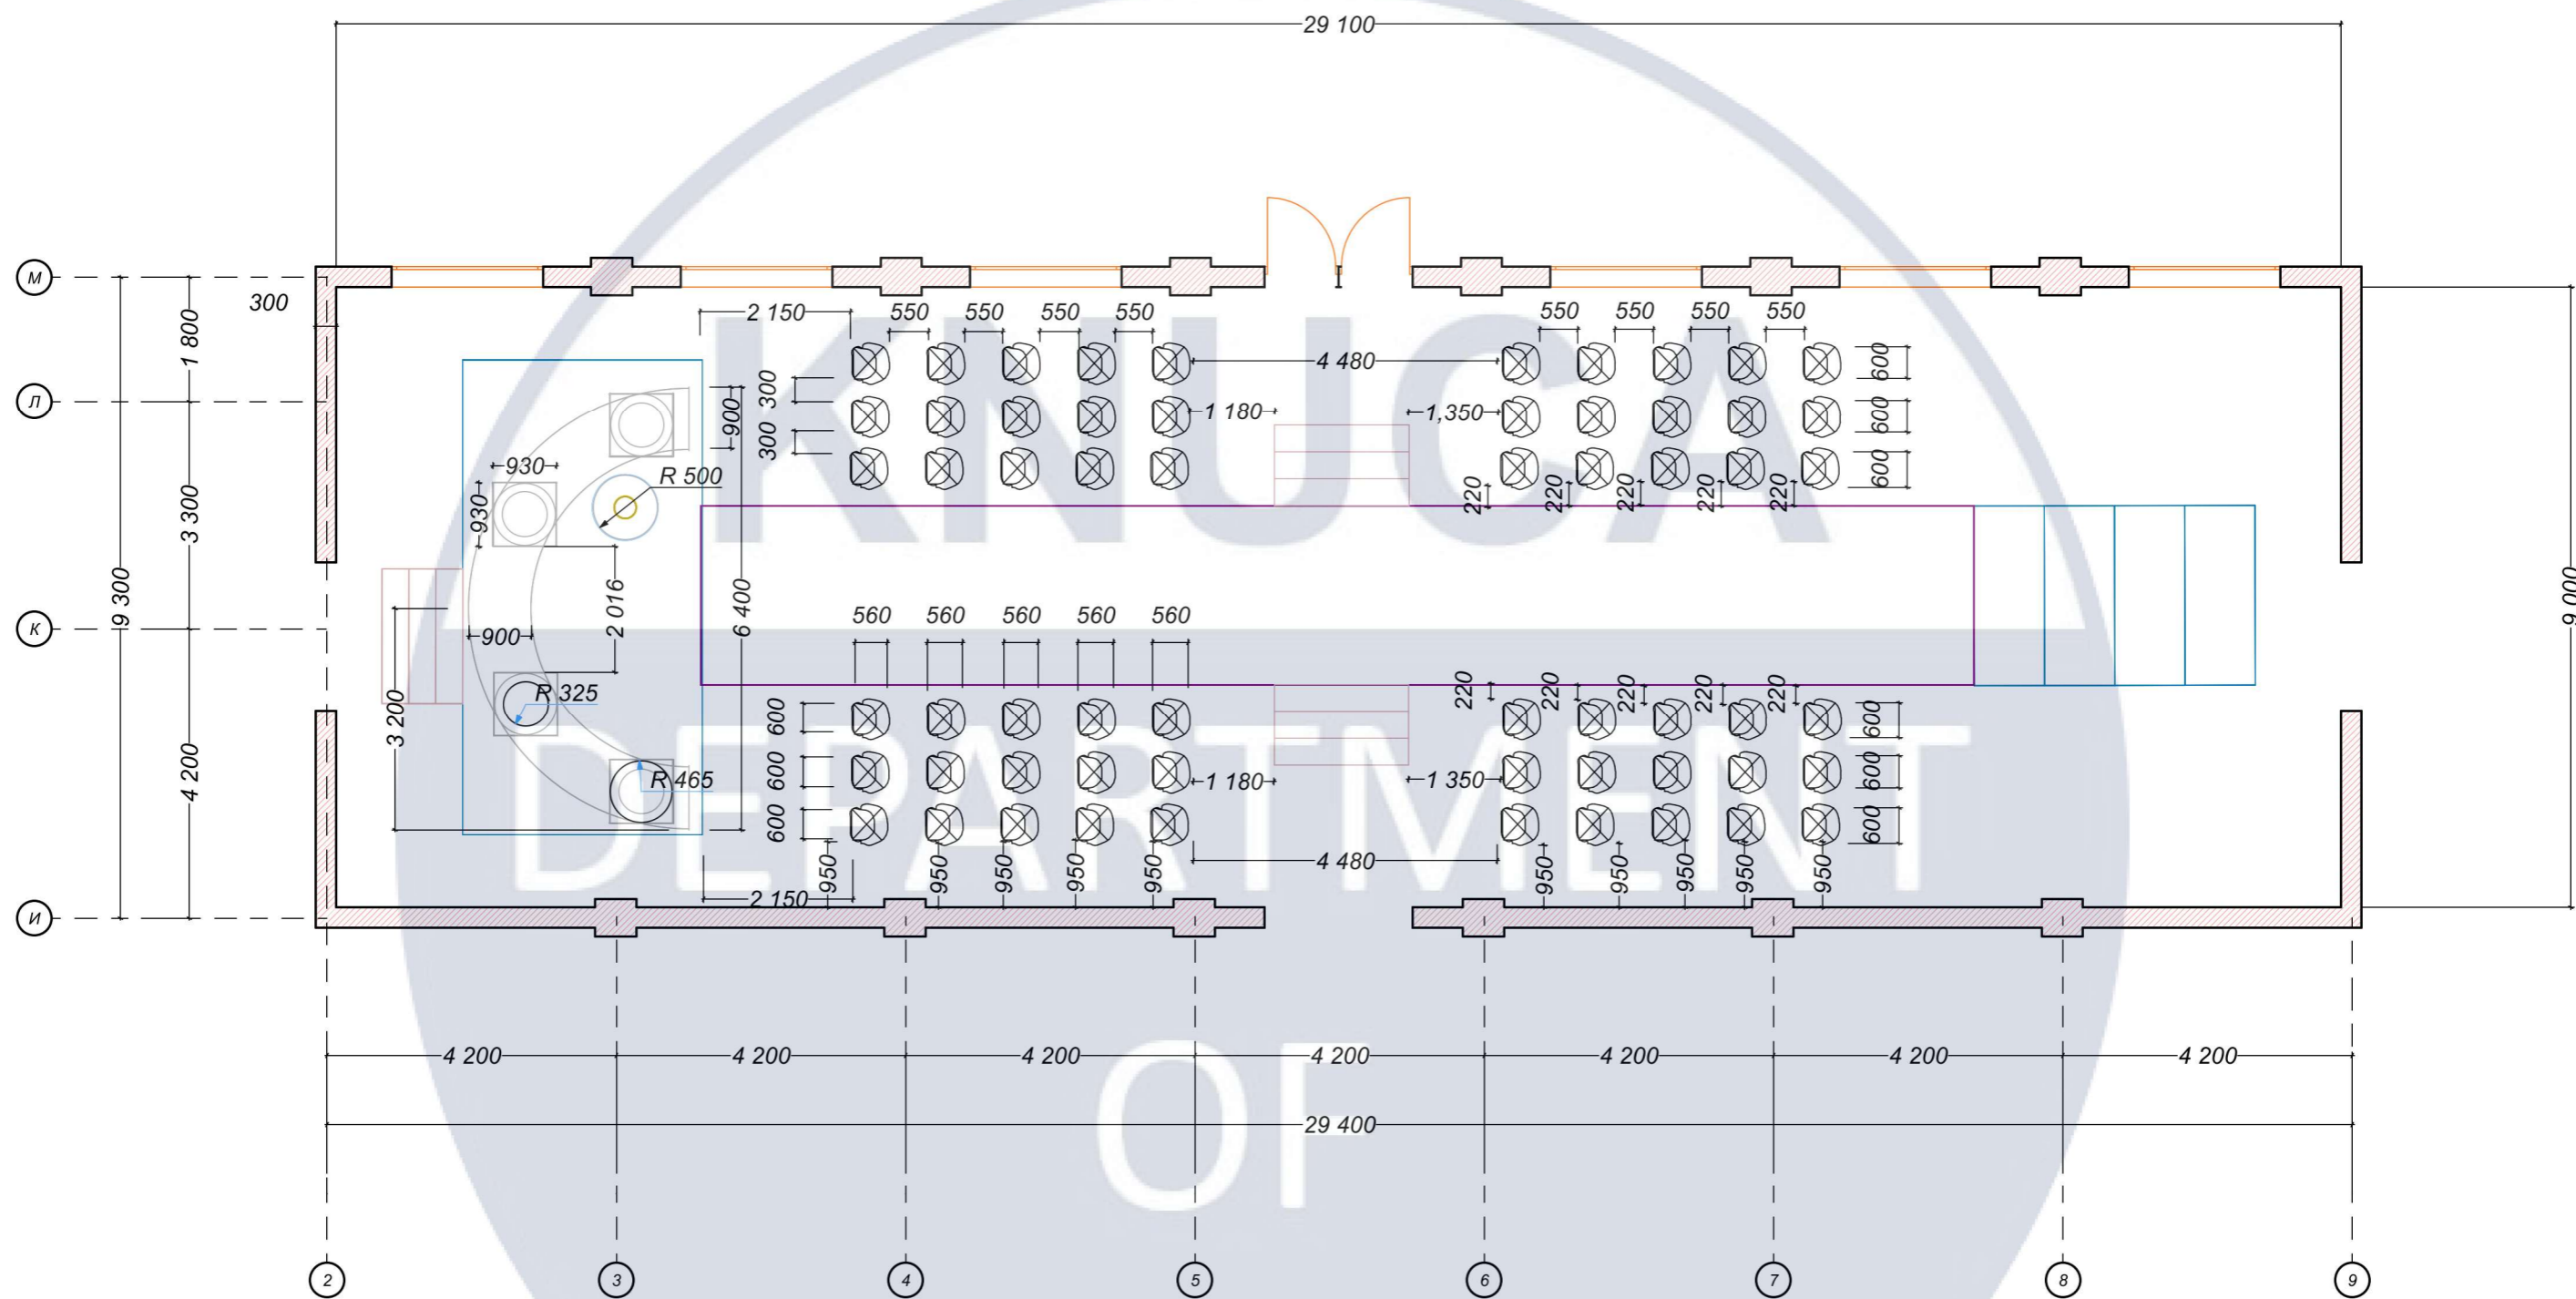


КНУБА 022 ДИЗАЙН 2024 ДН-20-3 ДП					
Проект інтер'єру зали урочистих подій ЗАГСу					
Зм.	Кільк.	Арк.	№ док.	Підпис	Дата
Розробила	Масленок І.Я				
Керівник	Шапаренко О.М				
Н.контроль					
Інтер'єр ЗАГСу				Стадія	Аркуш
				Н	5
План меблів та обладнання М 1:100				Архітектурний факультет	
				14	

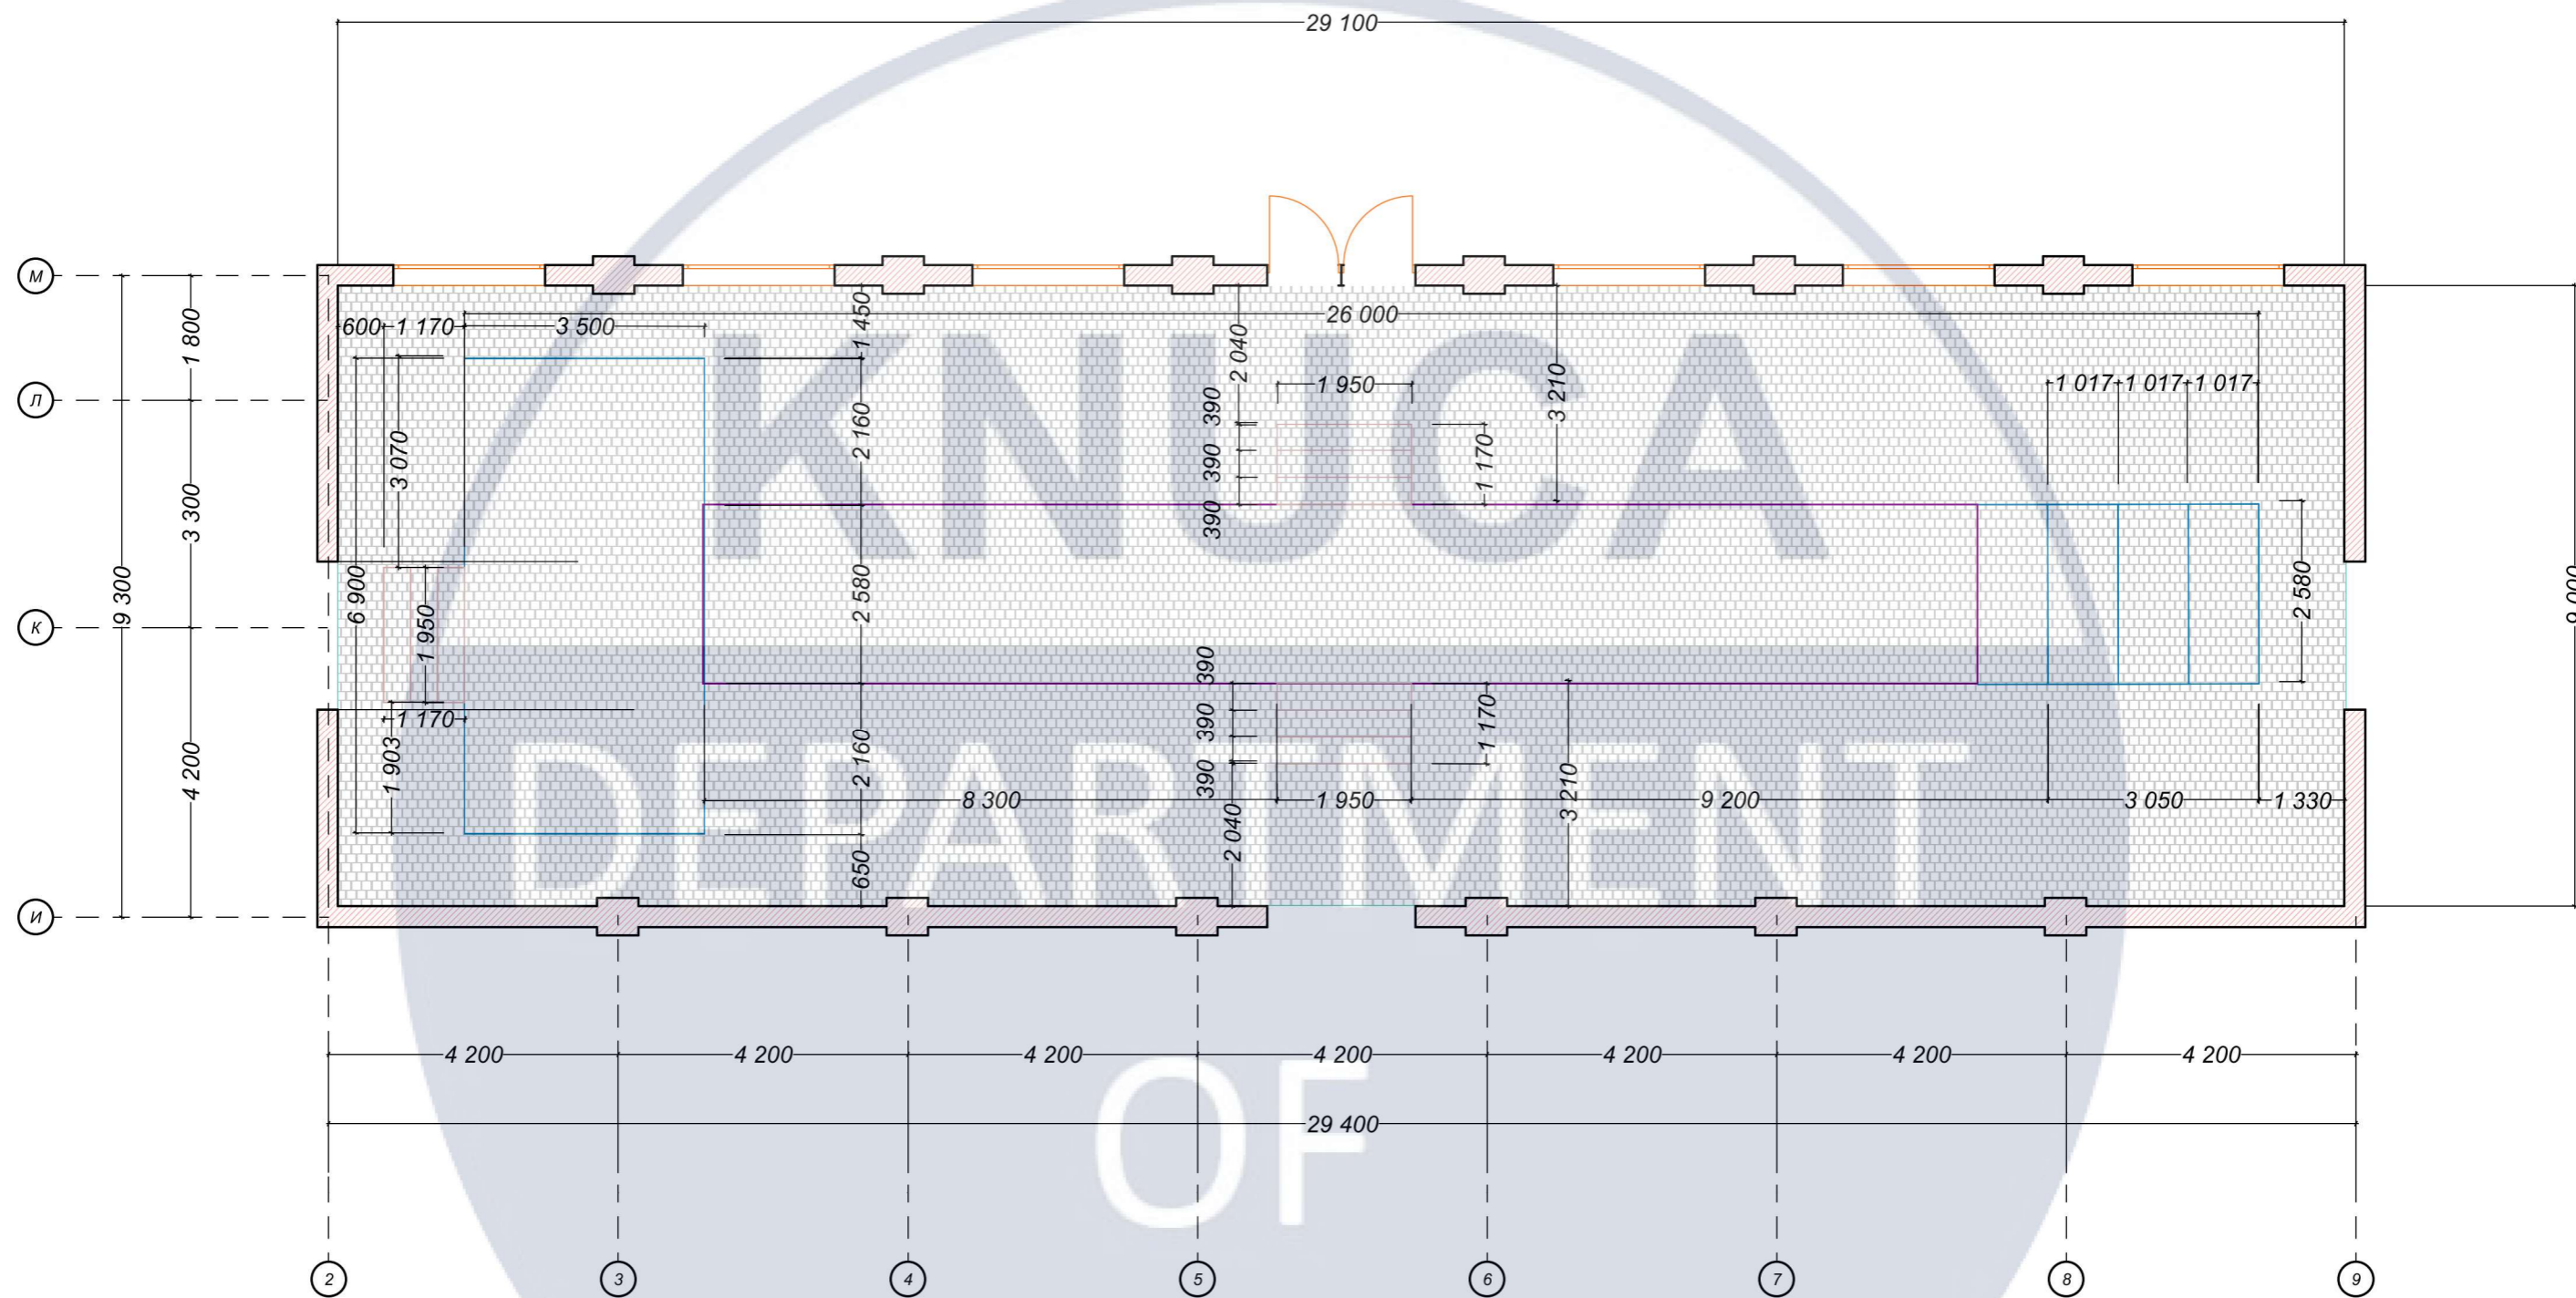


					КНУБА 022 ДИЗАЙН 2024 ДН-20-3 ДП				
					Проект інтер'єру зали урочистих подій ЗАГСу				
Зм.	Кільк.	Арк.	№ док.	Підпис	Дата	Інтер'єр ЗАГСу	Стадія	Аркуш	Аркушів
Розробила	Масленок І.Я						Н	6	14
Керівник	Шапаренко О.М								
Н.контроль						План підлоги М 1:100	Архітектурний факультет		

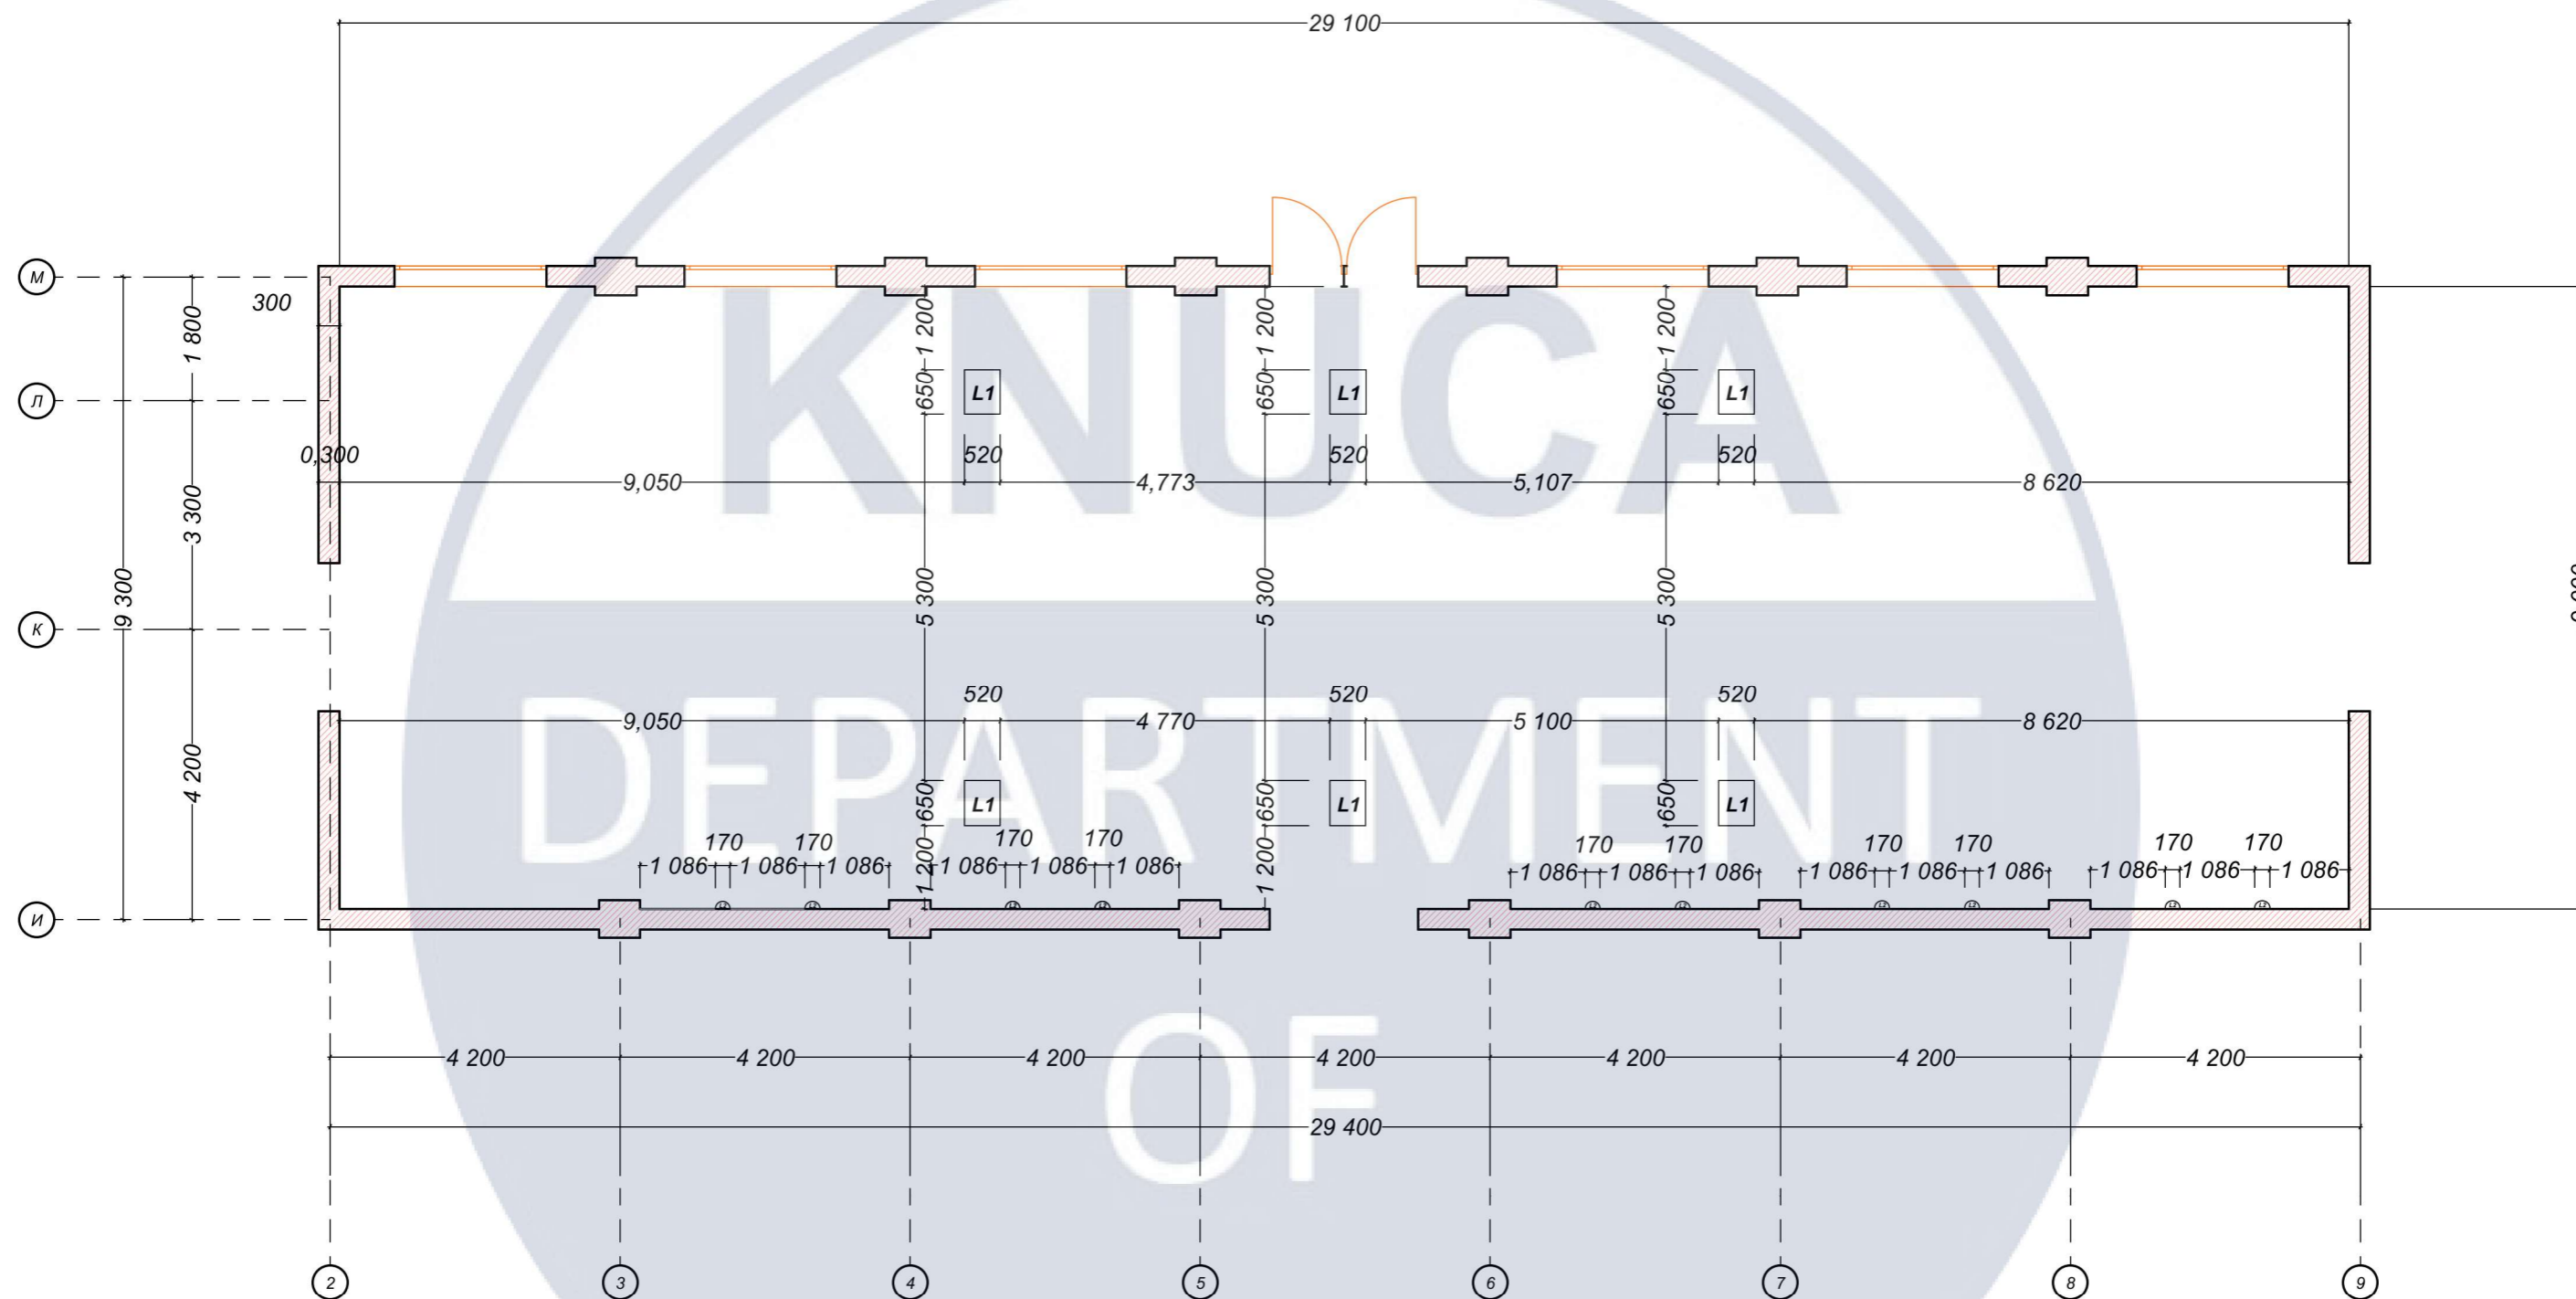

					КНУБА 022 ДИЗАЙН 2024 ДН-20-3 ДП				
					Проект інтер'єру зали урочистих подій ЗАГСу				
Зм.	Кільк.	Арк.	№ док.	Підпис	Дата	Інтер'єр ЗАГСу	Стадія	Аркуш	Аркушів
Розробила				Масленок І.Я			Н	7	14
Керівник				Шапаренко О.М		План освітлення М 1:100	Архітектурний факультет		
Н.контроль									

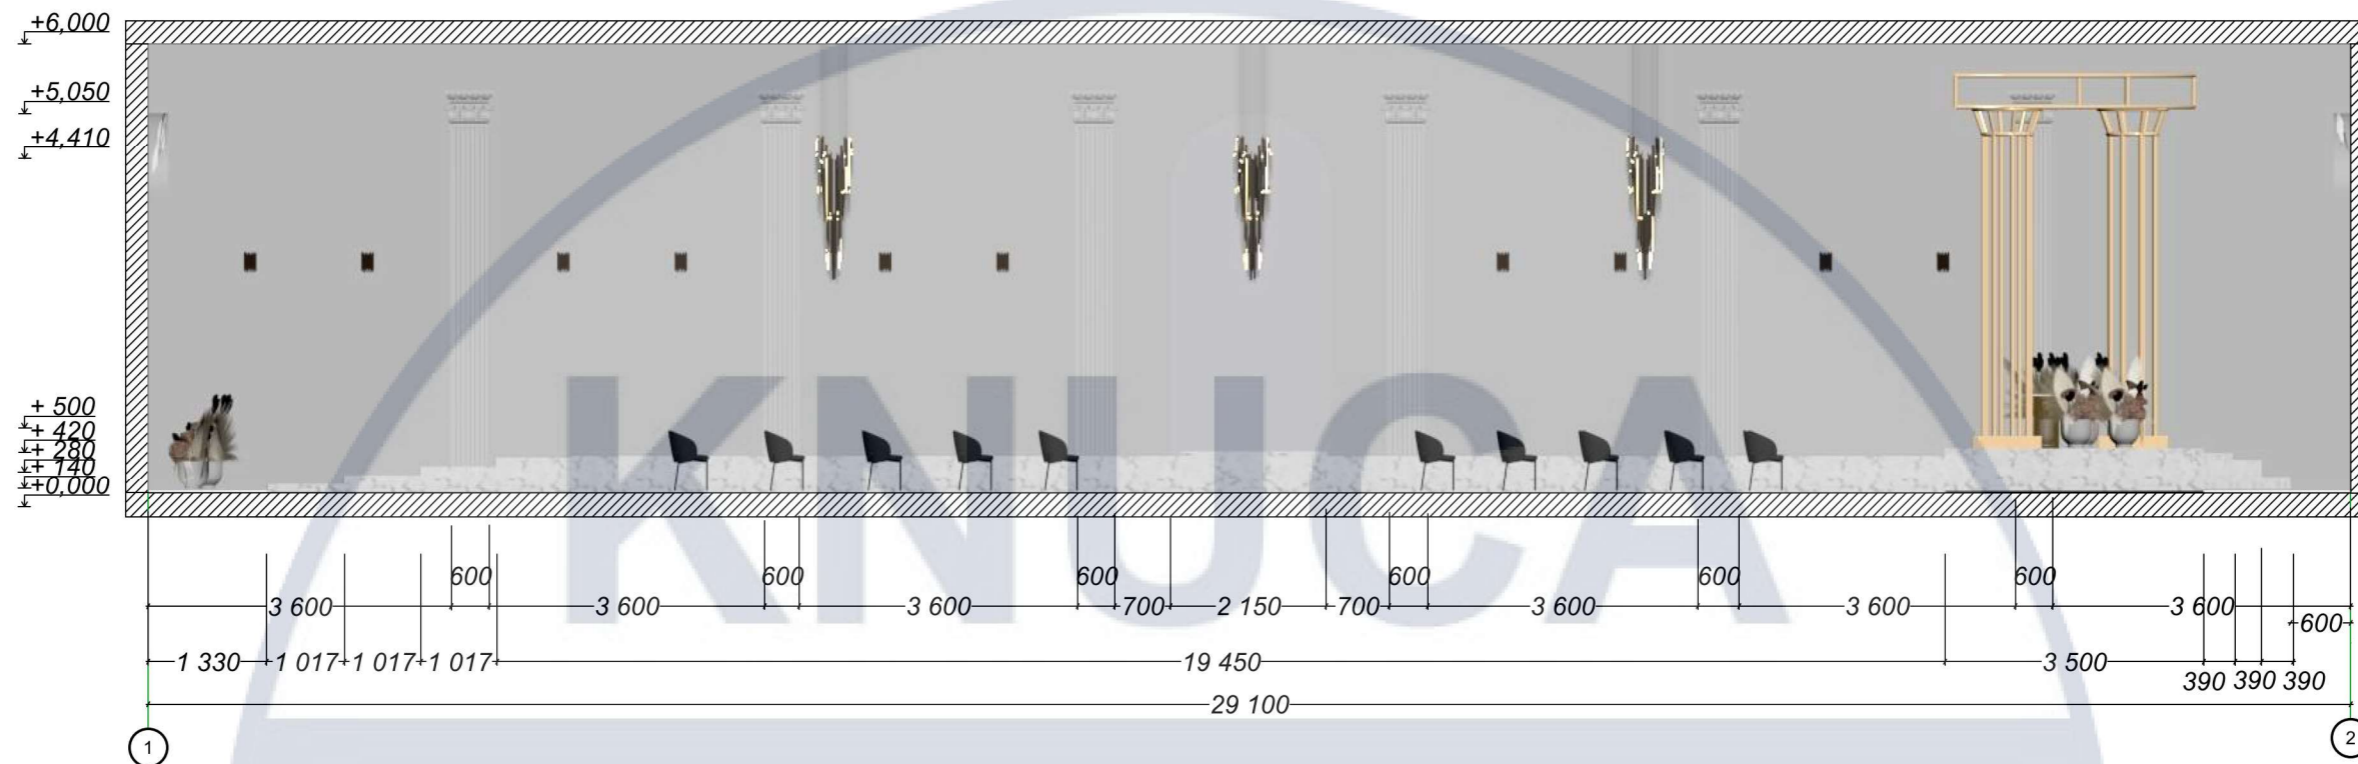


Розгортка 1-2, М 1:100

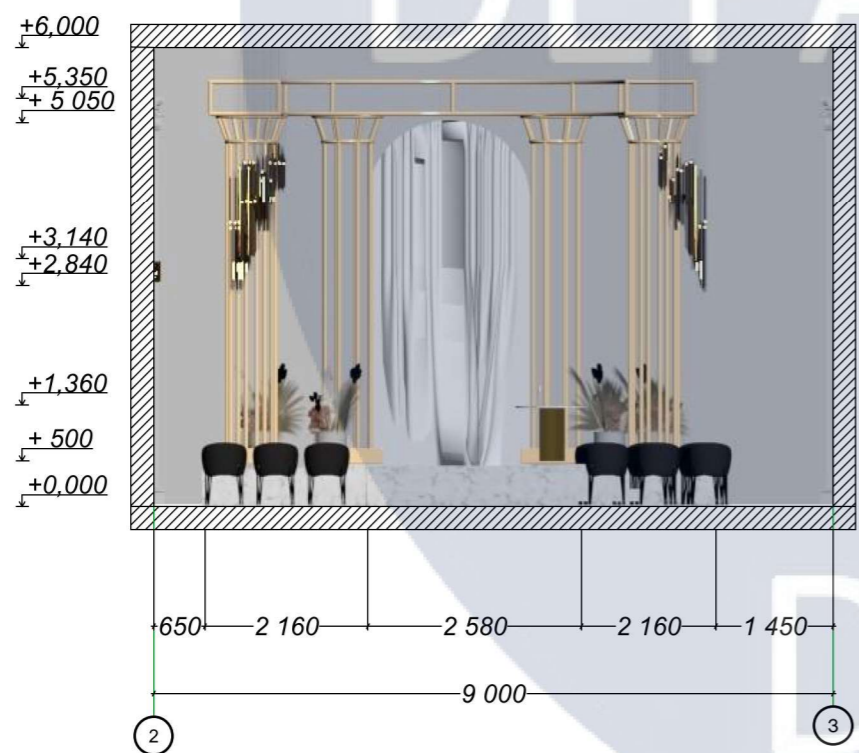


Розгортка 2-3, М 1:100

					КНУБА 022 ДИЗАЙН 2024 ДН-20-3 ДП				
					Проект інтер'єру зали урочистих подій ЗАГСу				
Зм.	Кільк.	Арк.	№ док.	Підпис	Дата	Інтер'єр ЗАГСу	Стадія	Аркуш	Аркушів
Розробила				Масленок І.Я			Н	8	14
Керівник				Шапаренко О.М		Розгортки стін М 1:100	Архітектурний факультет		
Н.контроль									

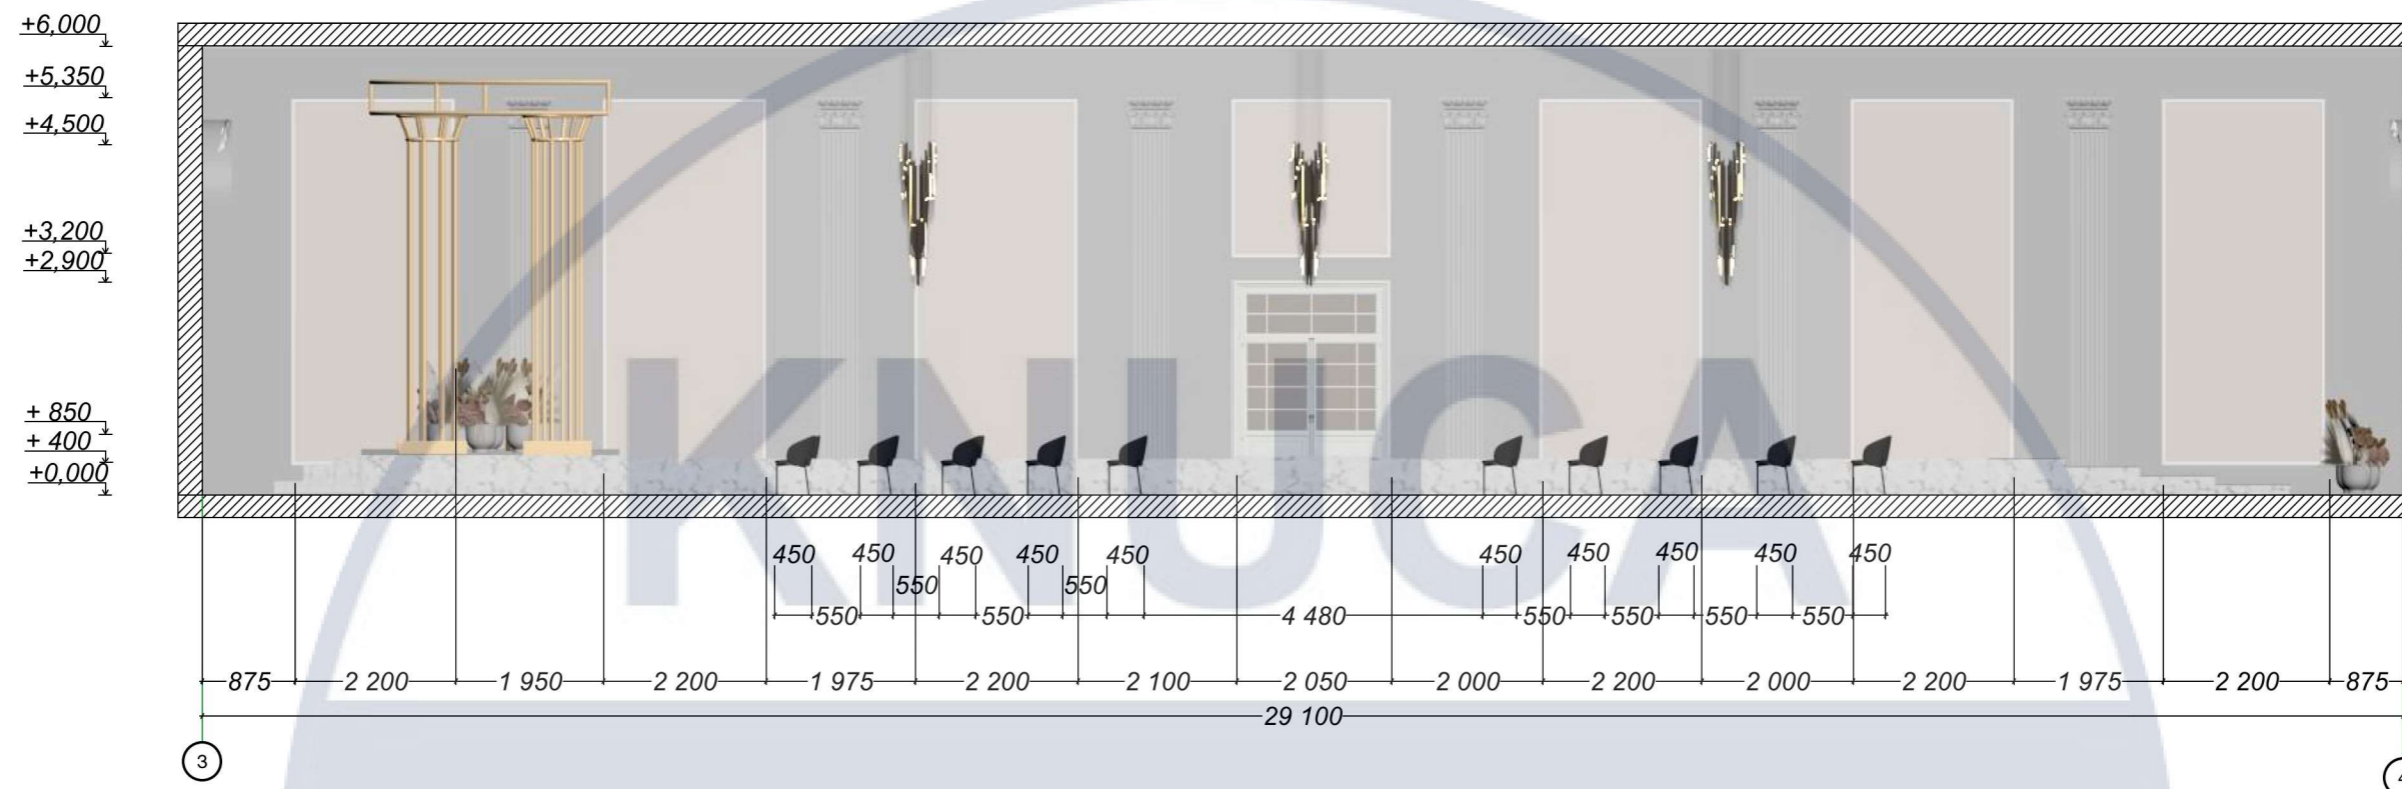

Розгортка 3-4, М 1:100

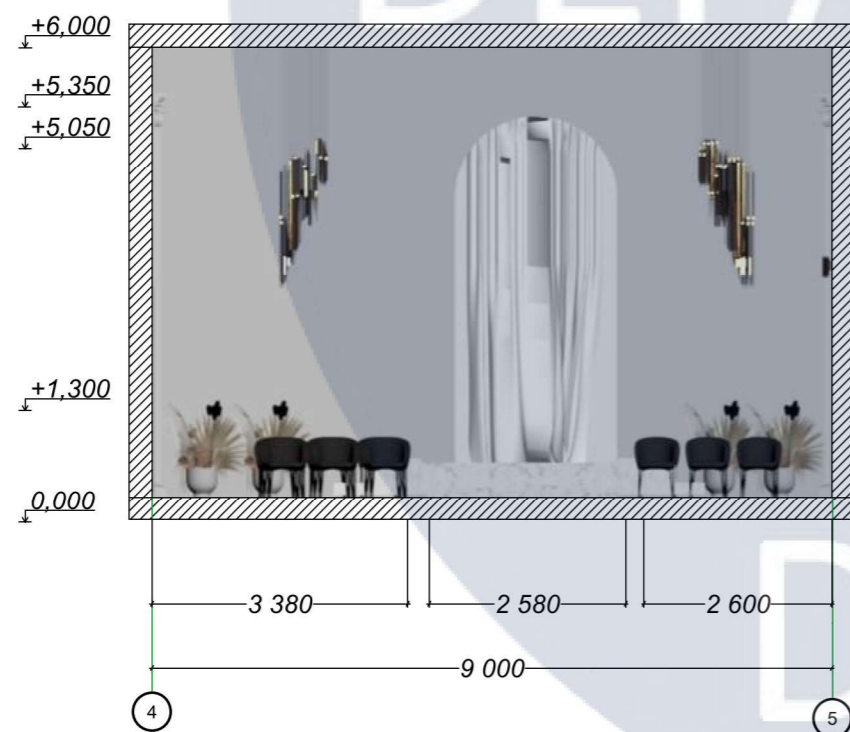


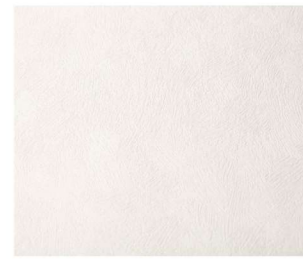
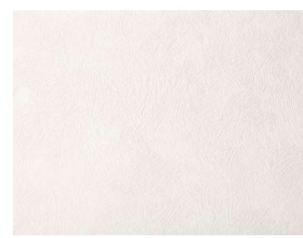
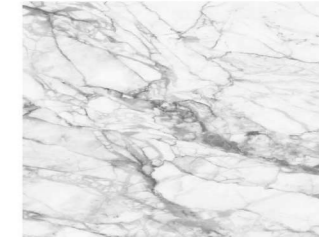
Розгортка 4-5, М 1:100

					КНУБА 022 ДИЗАЙН 2024 ДН-20-3 ДП				
					Проект інтер'єру зали урочистих подій ЗАГСу				
Зм.	Кільк.	Арк.	№ док.	Підпис	Дата	Інтер'єр ЗАГСу	Стадія	Аркуш	Аркушів
Розробила				Масленок І.Я			Н	9	14
Керівник				Шапаренко О.М		Розгортки стін М 1:100	Архітектурний факультет		
Н.контроль									


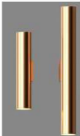
Специфікація меблів та обладнання

Паспорт матеріалів

№	Назва	Зображення	Виробник	Модель	Матеріали	Колір	Розмір	Кількість
1	Стул		Ditre	Coral, Bergenson Bjorn	Велюр, метал	Art. Pink Lyra 007	L 500 cm x W 560 cm x H 850 cm	60
2	Стіл		Ditre	Vega (OM)	Матад, камінь	White Zil 09	L 900 cm x W 900 cm x H 760 cm	1
3	Арка		під замовлення	під замовлення	Сталь, латунь	Pure Golden 999	640 cm x 320 cm (під замовлення)	1
4	Подіум		під замовлення	під замовлення	МДФ, керамограніт	White	260 cm x 258 cm x 690 cm	1
5	Штора		Italveluti	під замовлення	велюр	Art. White Funa 03	250 cm x 215 cm	2

№	Назва	Матеріал	Зображення
1	Стіни	Штукатурка біла	
2	Стеля	Штукатурка біла	
3	Підлога	Керамограніт білий (зносостійкість PEI 4)	

Специфікація освітлення

№	Назва	Зображення	Виробник	Модель	Матеріали	Колір	Розмір	Кількість
1	Люстра		Maltoni	Vargov LC 036	Скло	-	550 cm x 520 cm (під замовлення)	4
2	Бра		Maltoni	Scene Postmodern Continuos	Метал	Golden Light 74	170 x 300	10

					КНУБА 022 ДИЗАЙН 2024 ДН-20-3 ДП				
					Проект інтер'єру зали урочистих подій ЗАГСу				
Зм.	Кільк.	Арк.	№док.	Підпис	Дата				
Розробила	Масленок І.Я					Інтер'єр ЗАГСу	Стадія	Аркуш	Аркушів
Керівник	Шапаренко О.М						Н	10	14
Н.контроль						Специфікація меблів та обладнання	Архітектурний факультет		



Зм.	Кільк.	№ док.	Підпис	Дата	Інтер'єр зали урочистих подій ЗАГСу Візуальне зображення	Стадія	Лист	Листів
						Н	11	14
Розробила		Масленок І.Я						
Керівник		Шапаренко О.М						
Н.контроль								



Зм.	Кільк.	№ док.	Підпис	Дата
Розробила		Масленок І.Я		
Керівник		Шапаренко О.М		
Н.контроль				

Інтер'єр зали урочистих подій ЗАГСу

Візуальне зображення

Стадія	Лист	Листів
Н	12	14



Зм.	Кільк.	№ док.	Підпис	Дата
Розробила		Масленок І.Я		
Керівник		Шапаренко О.М		
Н.контроль				

Інтер'єр зали урочистих подій ЗАГСу

Візуальне зображення

Стадія	Лист	Листів
Н	13	14



Зм.	Кільк.	№ док.	Підпис	Дата
Розробила		Масленок І.Я		
Керівник		Шапаренко О.М		
Н.контроль				

Інтер'єр зали урочистих подій ЗАГСу

Візуальне зображення

Стадія	Лист	Листів
Н	14	14


КНУСА

DEPARTMENT


OF

DESIGN


Розробка весільної декоративної арки для молодят

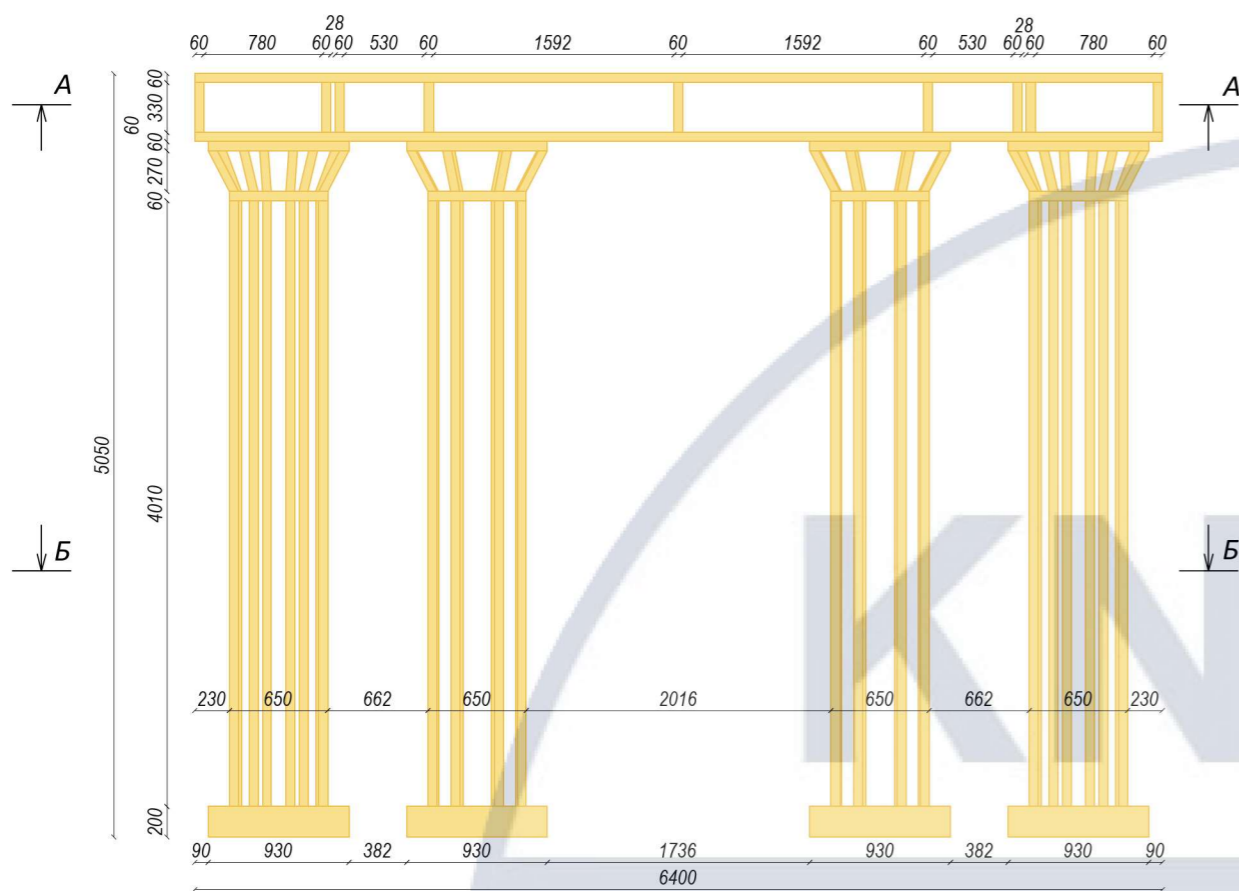


Вид спереду

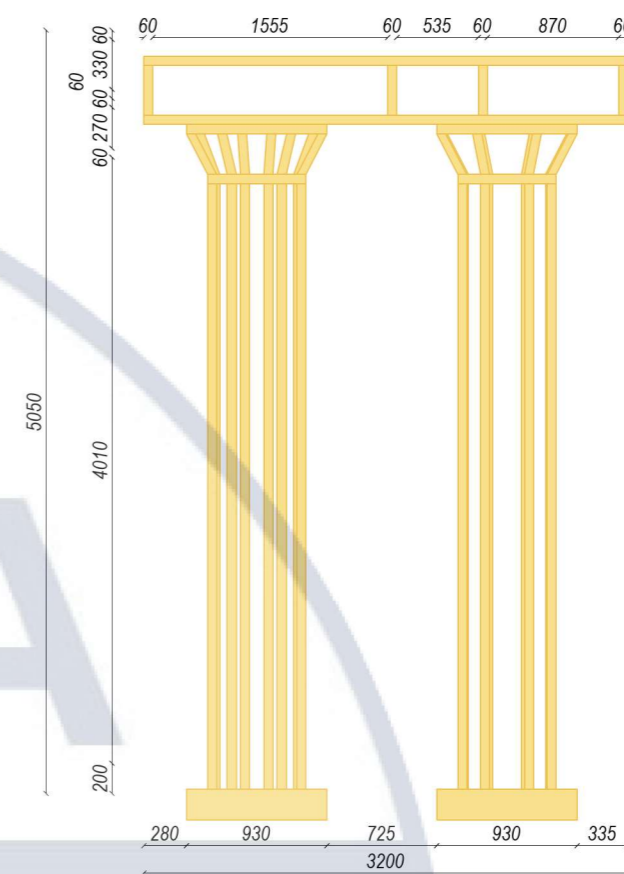

Вид збоку

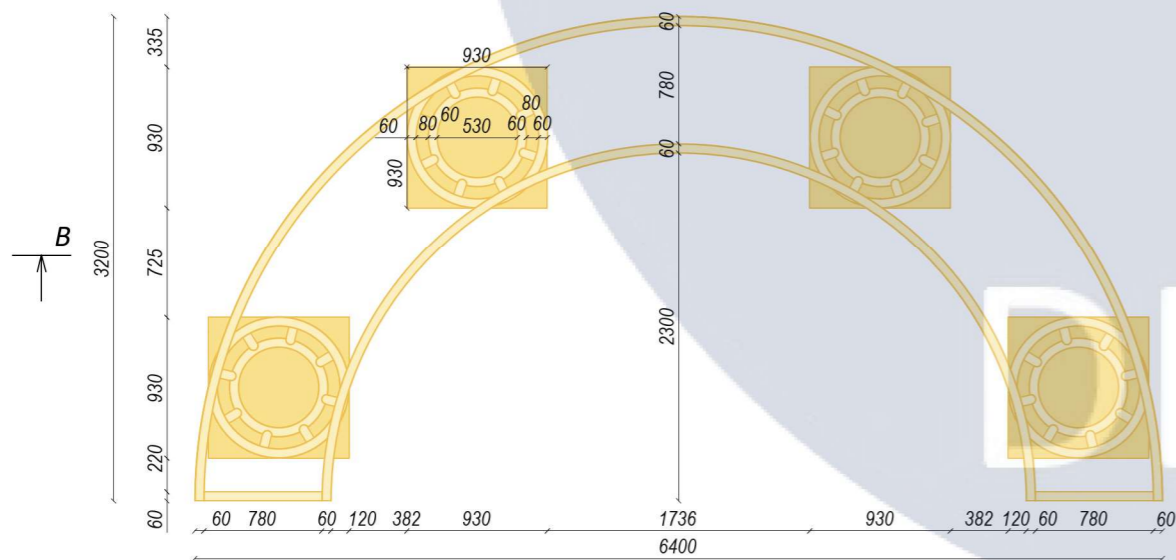

Вид зверху

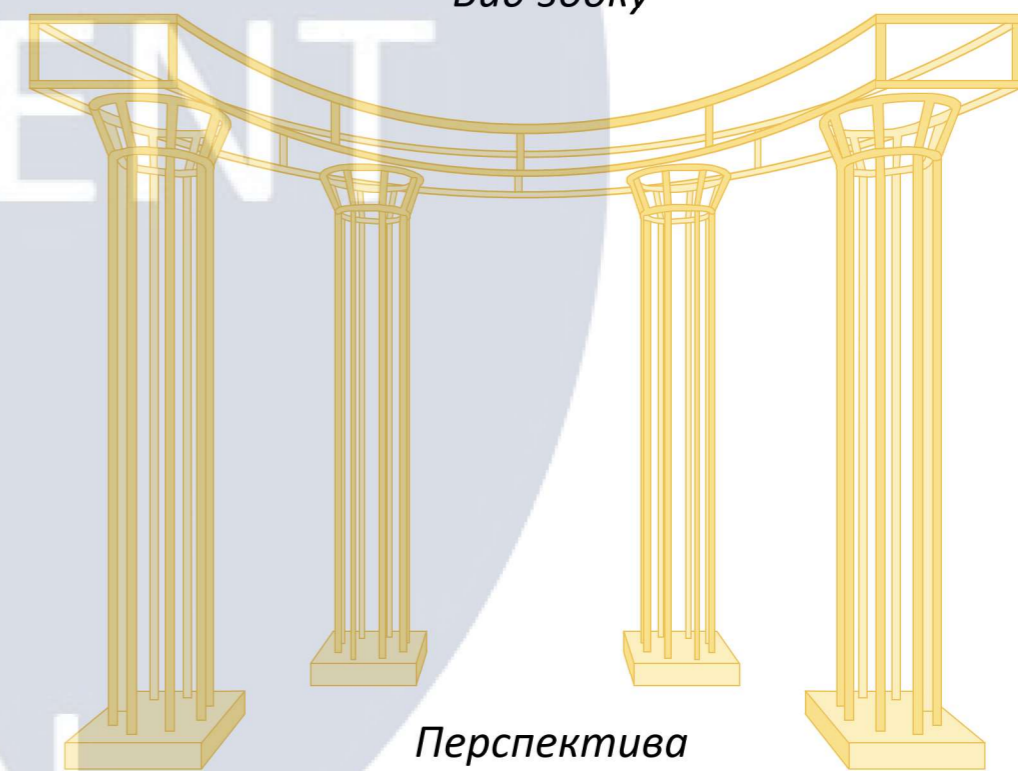

Перспектива

Зм.	Кільк.	Арк.	№док	Підпис	Дата
Розробила				Масленок І. Я.	
Керівник				Шапаренко О. М.	
Н. контроль					

КНУБА 022 ДИЗАЙН 2024 ДН-20-3


Проект інтер'єру зали урочистих подій РАЦСу

Весільна арка


Стадія	Аркуш	Аркушів
Н	-	-

Види елементу обладнання М 1:50


Архітектурний факультет

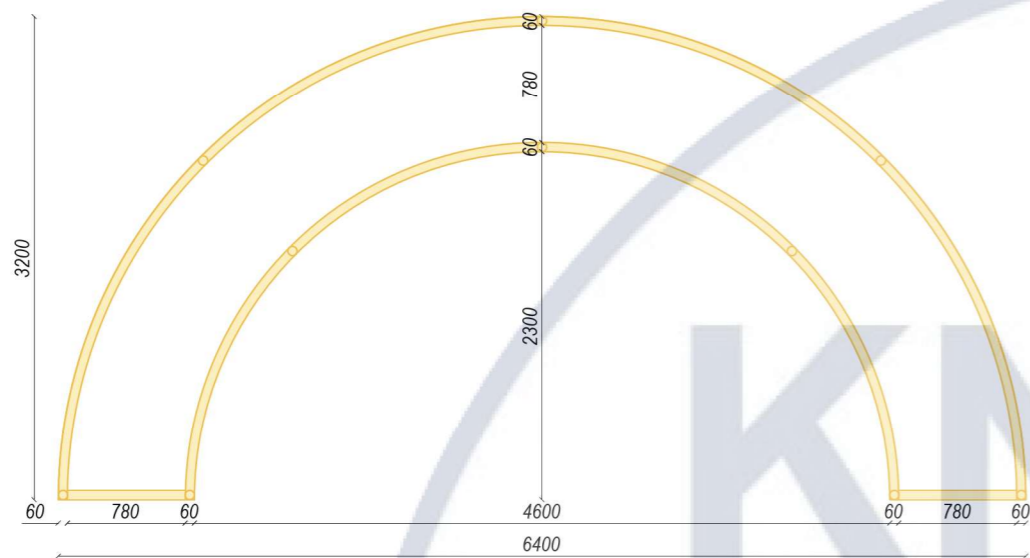

Розріз А-А

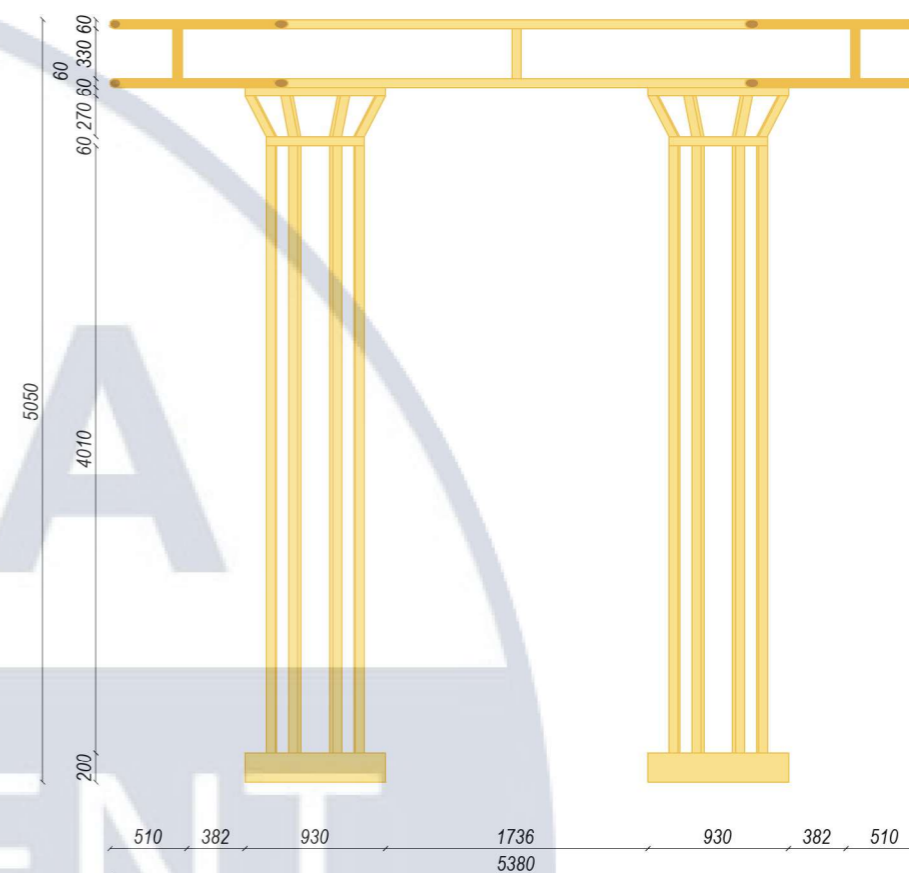


Розріз В-В

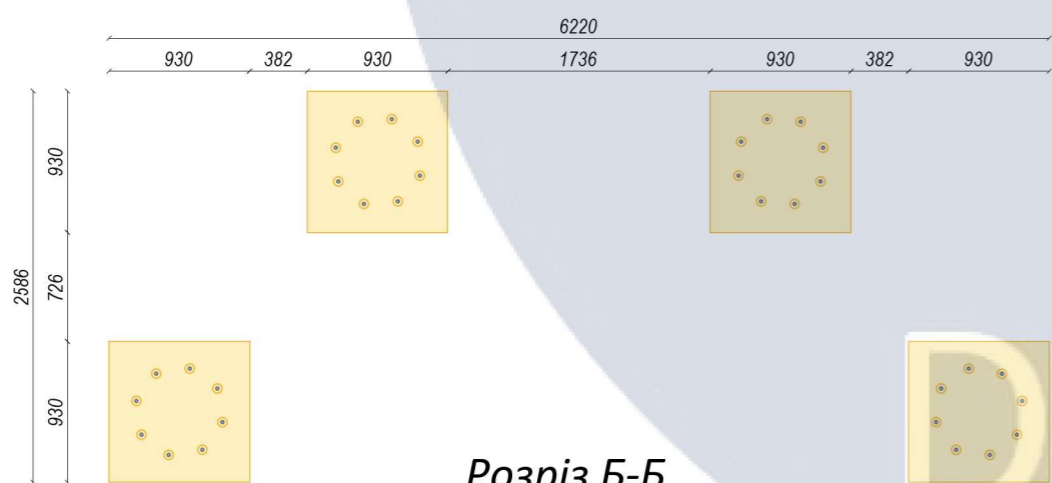

Розріз Б-Б

						КНУБА 022 ДИЗАЙН 2024 ДН-20-3			
						Проект інтер'єру зали урочистих подій РАЦСу			
Зм.	Кільк.	Арк.	№док	Підпис	Дата	Весільна арка	Стадія	Аркуш	Аркушів
Розробила	Масленок І. Я.						Н	-	-
Керівник	Шапаренко О. М.								
Н. контроль						Розрізи елемента обладнання М 1:50	Архітектурний факультет		

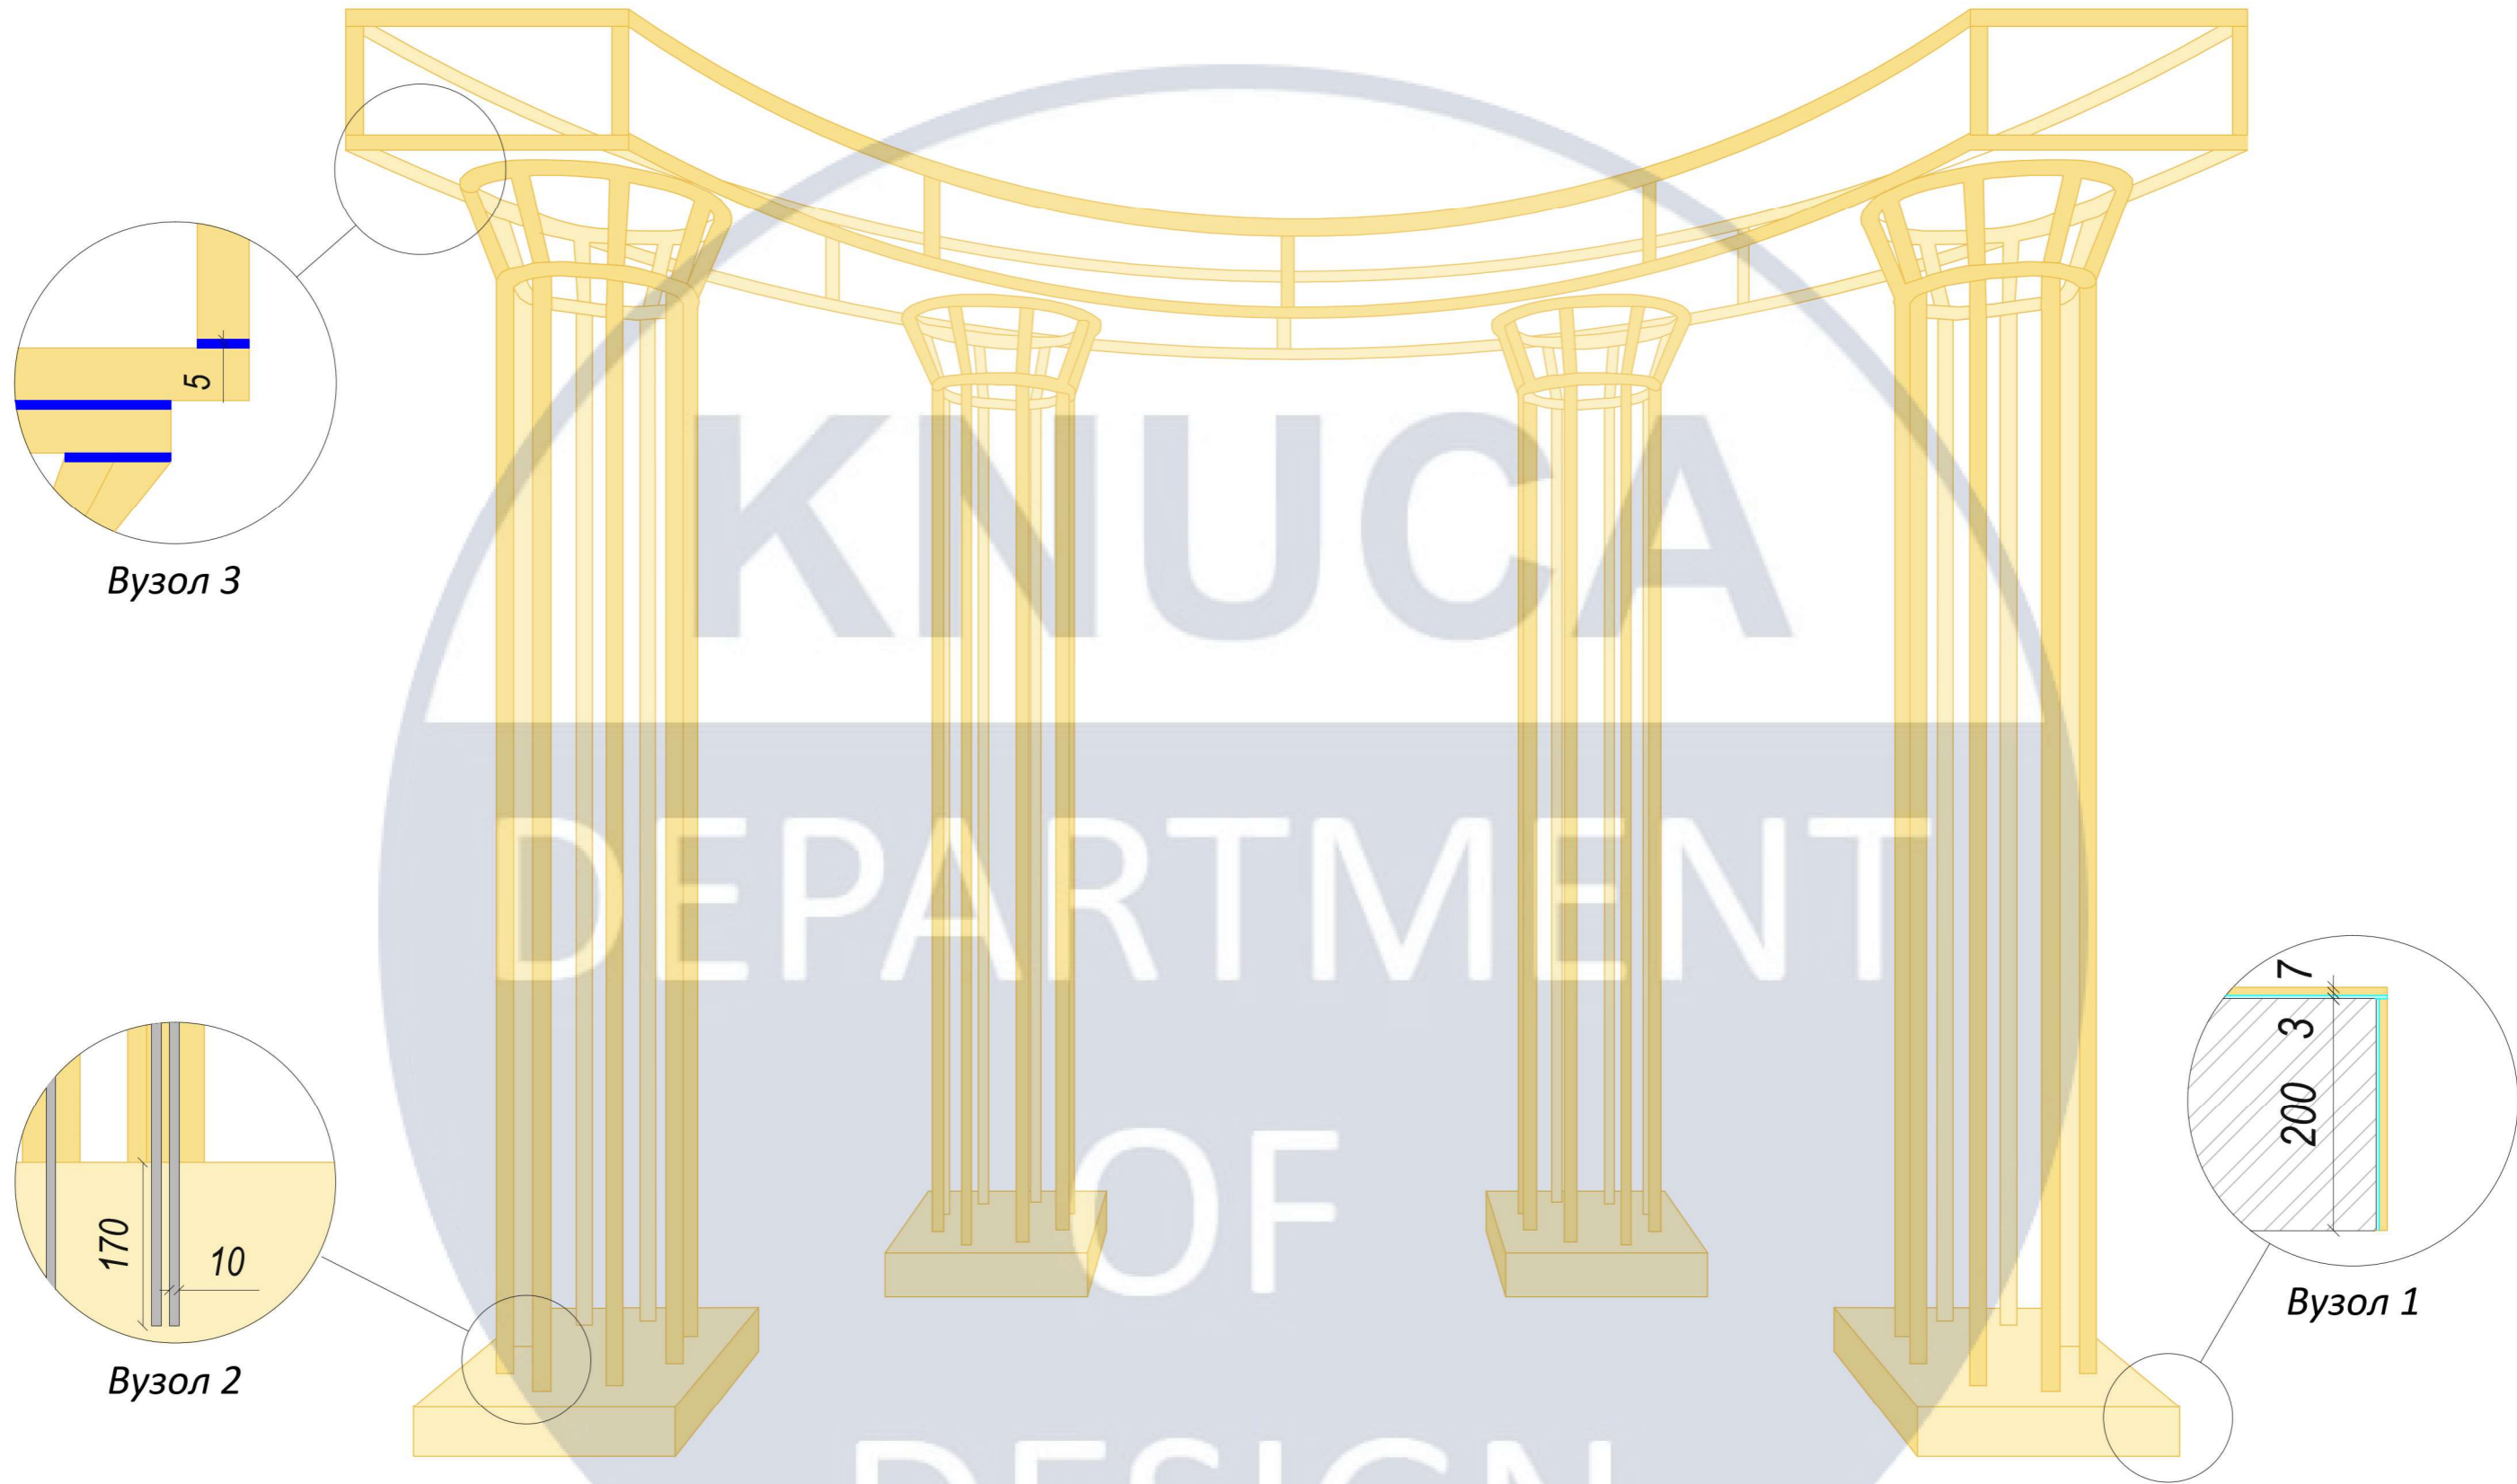


						КНУБА 022 ДИЗАЙН 2024 ДН-20-3			
						Проект інтер'єру зали урочистих подій РАЦСу			
Зм.	Кільк.	Арк.	№док	Підпис	Дата	Весільна арка	Стадія	Аркуш	Аркушів
Розробила	Масленок І. Я.						Н	-	-
Керівник	Шапаренко О. М.								
Н. контроль						Схема розташування конструктивних вузлів	Архітектурний факультет		

Латунний лист
5мм

Конструкційний
клей


Арматура $\varnothing 6\text{мм}$

Зварний вузол

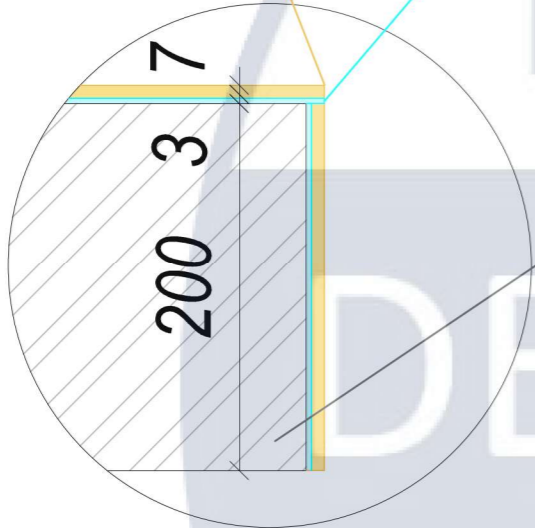


Вузол 1

Бетон

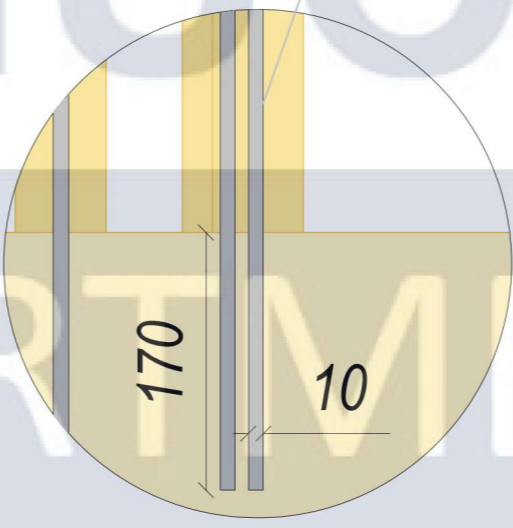


Вузол 2

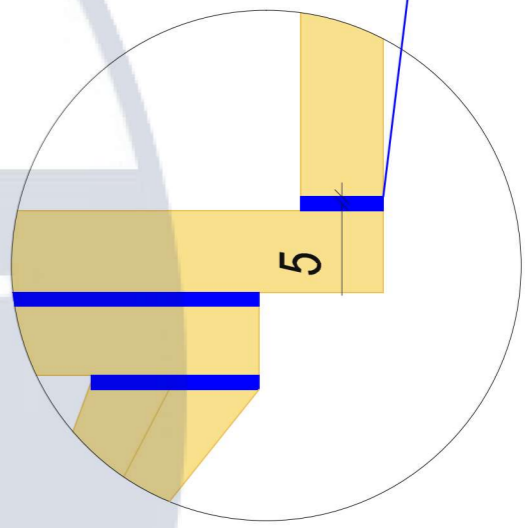

Вузол 3

						КНУБА 022 ДИЗАЙН 2024 ДН-20-3			
						Проект інтер'єру зали урочистих подій РАЦСу			
Зм.	Кільк.	Арк.	№док	Підпис	Дата	Весільна арка	Стадія	Аркуш	Аркушів
Розробила	Масленок І. Я.						Н	-	-
Керівник	Шапаренко О. М.					Вузли елемента обладнання	Архітектурний факультет		
Н. контроль									

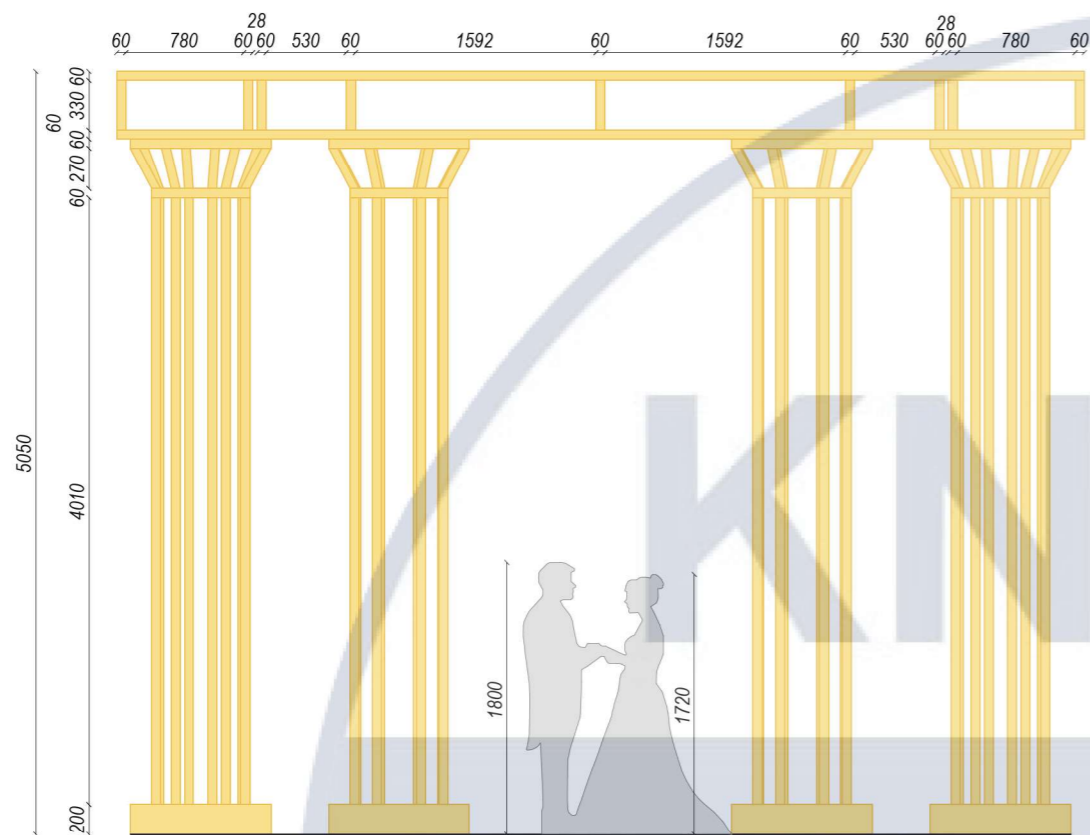


Фронтальна ергономічна схема

Паспорт матеріалів

№	Назва	Матеріал	Фото
1	Бетон	Бетонна суміш	
2	Латунні труби	Латунь	
3	Латунні листи 5мм	Латунь	
4	Арматура Ø6мм	Сталь	
4	Монтажний клей	Клеєва суміш	

Специфікація вузлів

№	Назва	Матеріал	Фото
1	Конструкційний клей	Клеєва суміш	
2	Фіксація арматурою	Метал	
3	Зварний вузол	Метал	

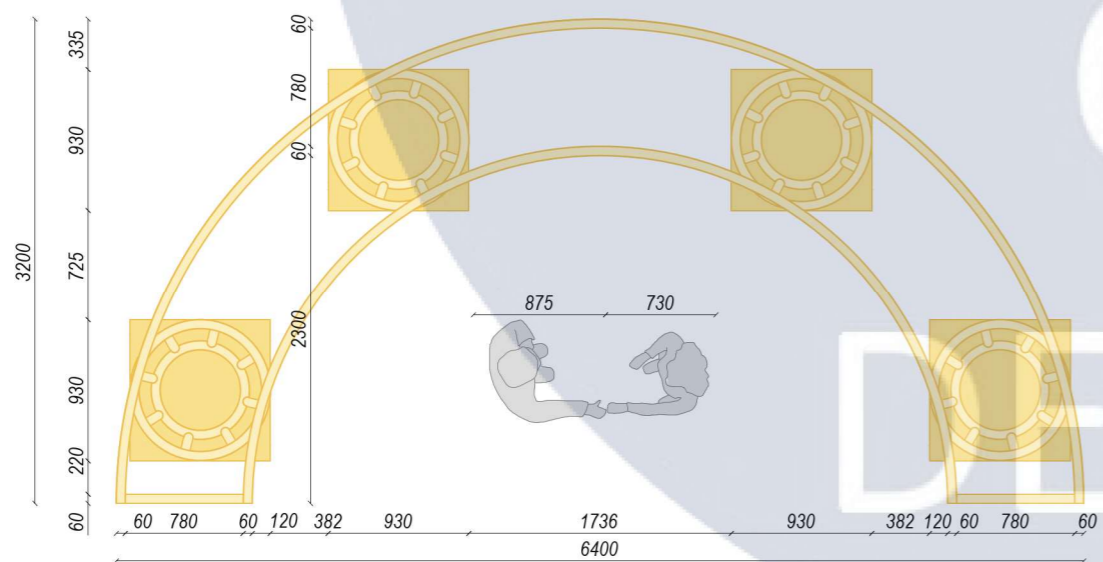

Горизонтальна ергономічна схема

						КНУБА 022 ДИЗАЙН 2024 ДН-20-3			
						Проект інтер'єру зали урочистих подій РАЦСу			
Зм.	Кільк.	Арк.	№док	Підпис	Дата	Весільна арка	Стадія	Аркуш	Аркушів
Розробила	Масленок І. Я.						Н	-	-
Керівник	Шапаренко О. М.								
Н. контроль						Ергономічна схема; специфікація вузлів; паспорт матеріалів	Архітектурний факультет		