



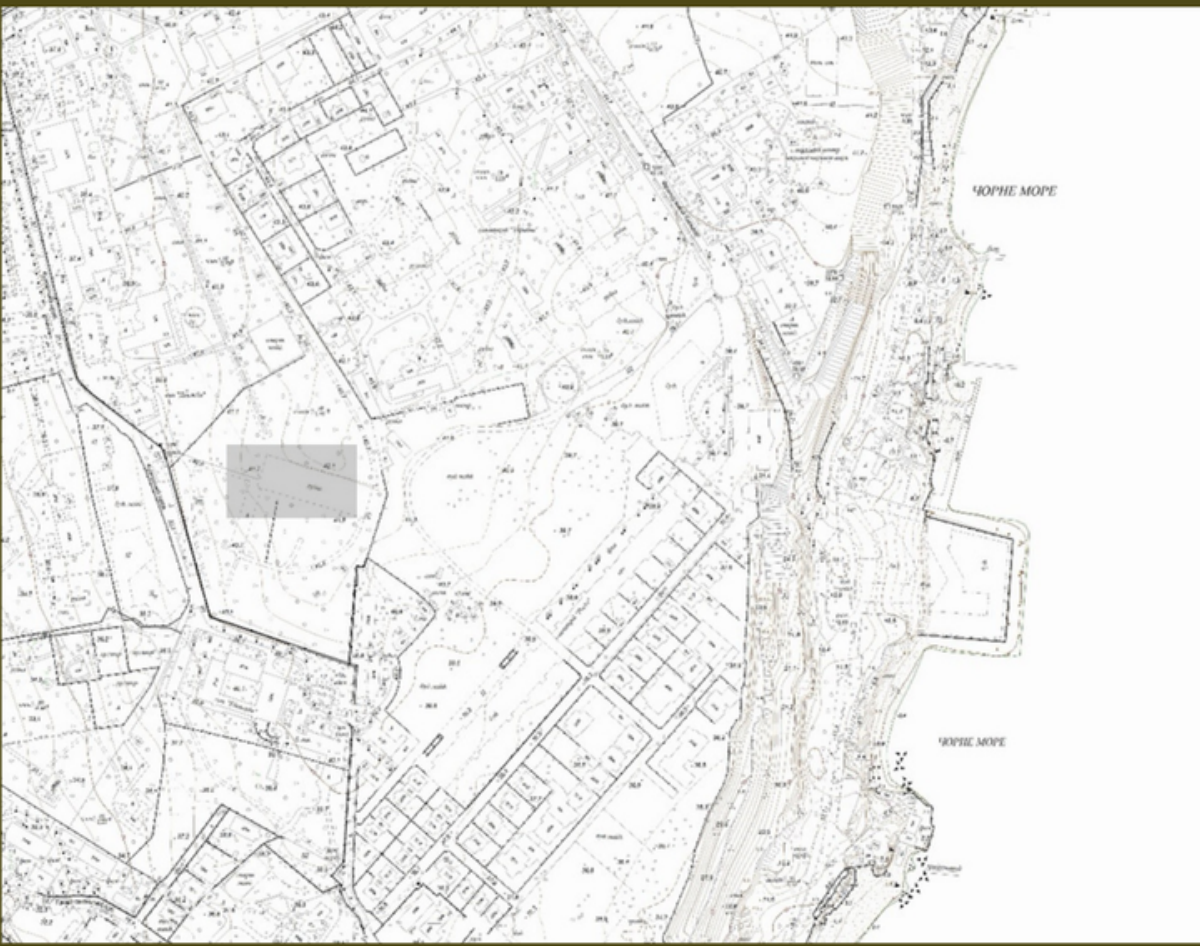

Ситуаційний план M 1:2000

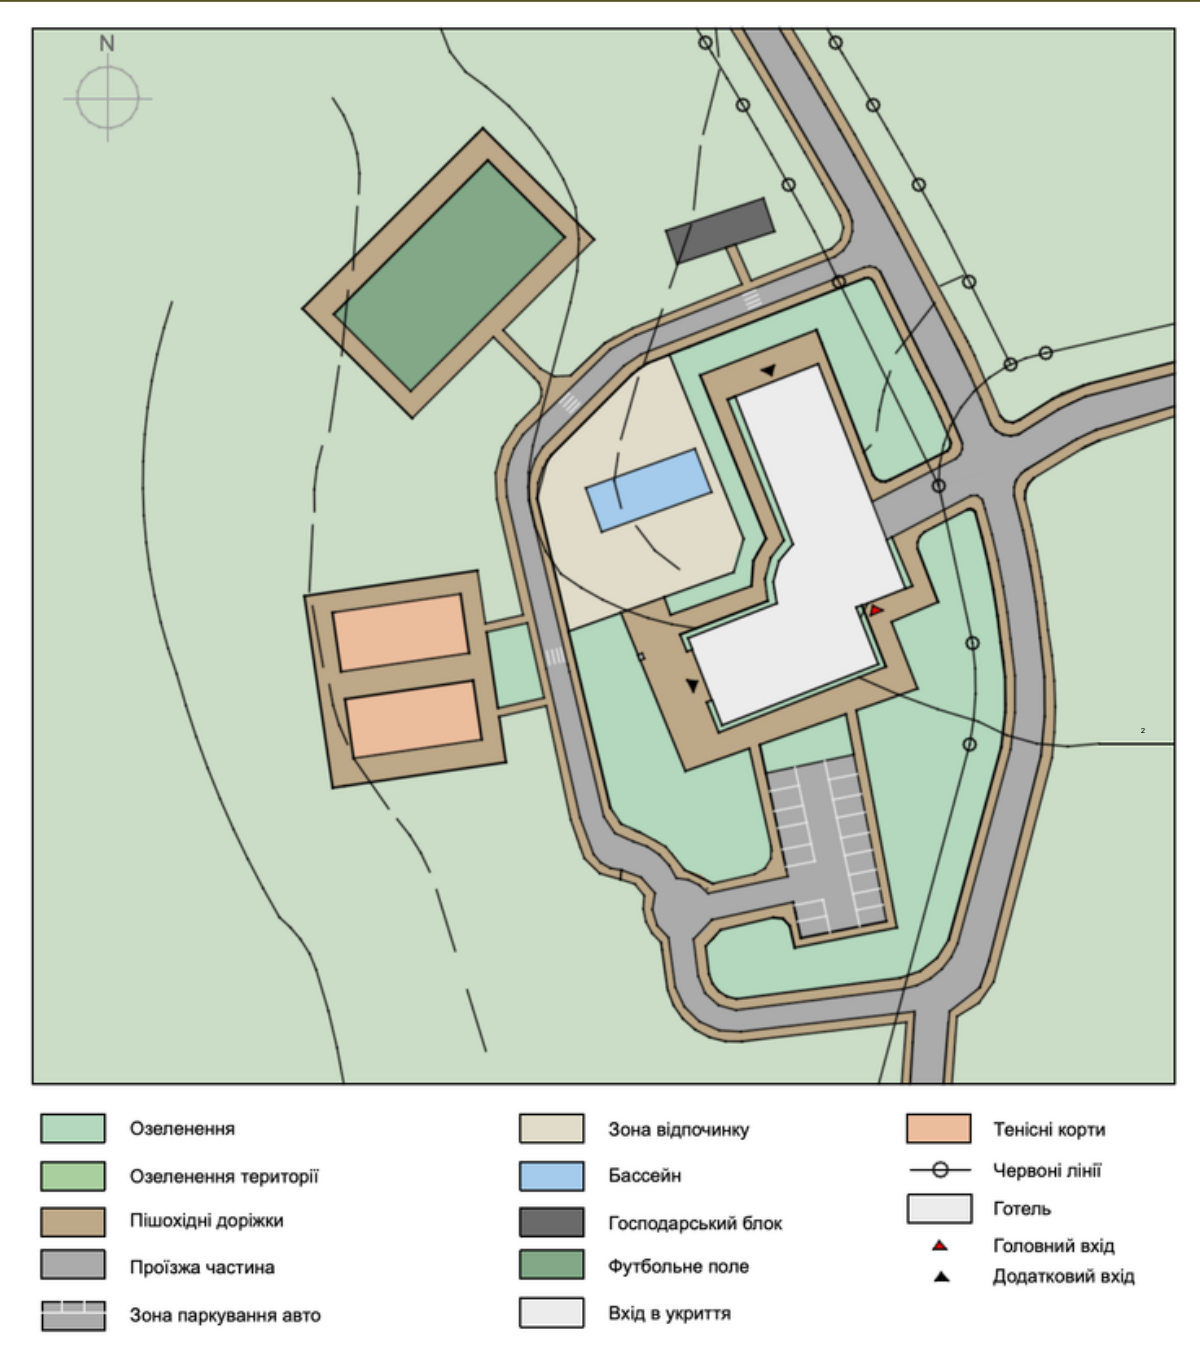

Генеральний план M 1:500




Вид з пташиного польоту



Фасад в осях А-Ж

Фасад в осях А-Ж


Фасад в осях 1-13

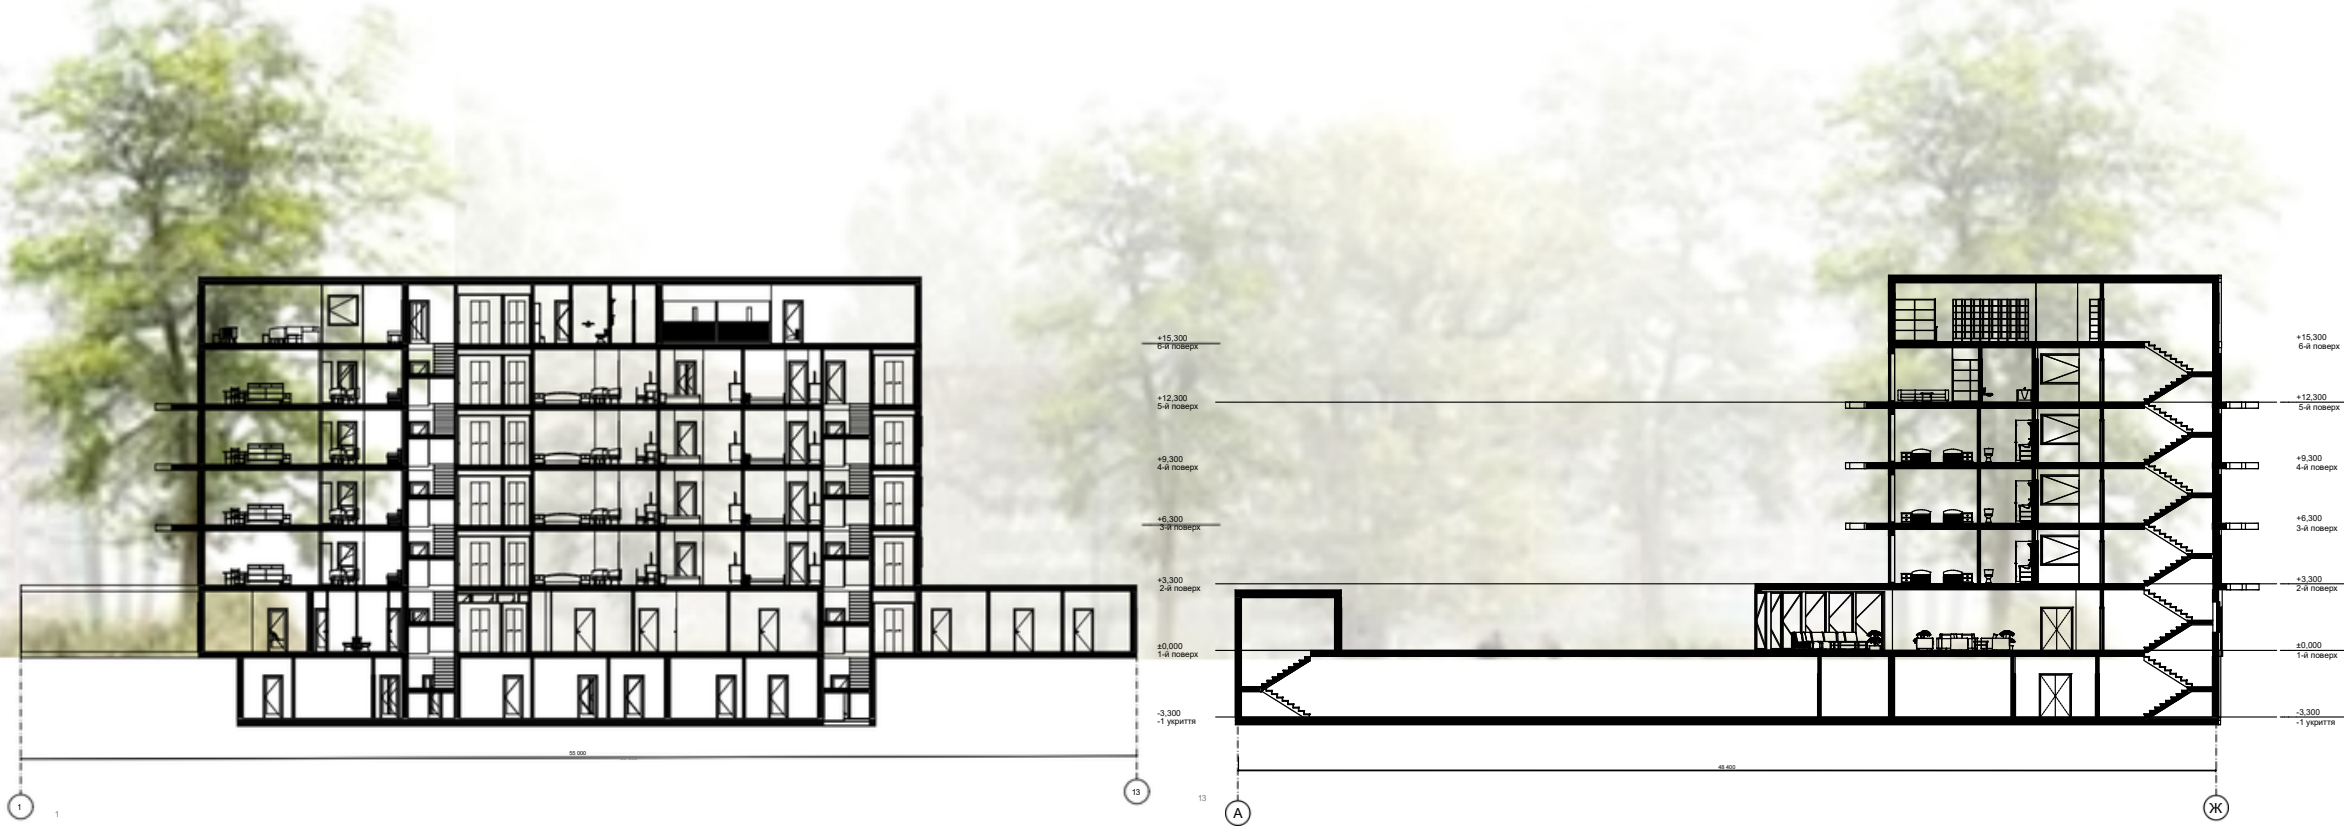

Розріз М 1:200


Розріз А-Ж М 1:200

ГОТЕЛЬ У МІСТІ ОДЕСА

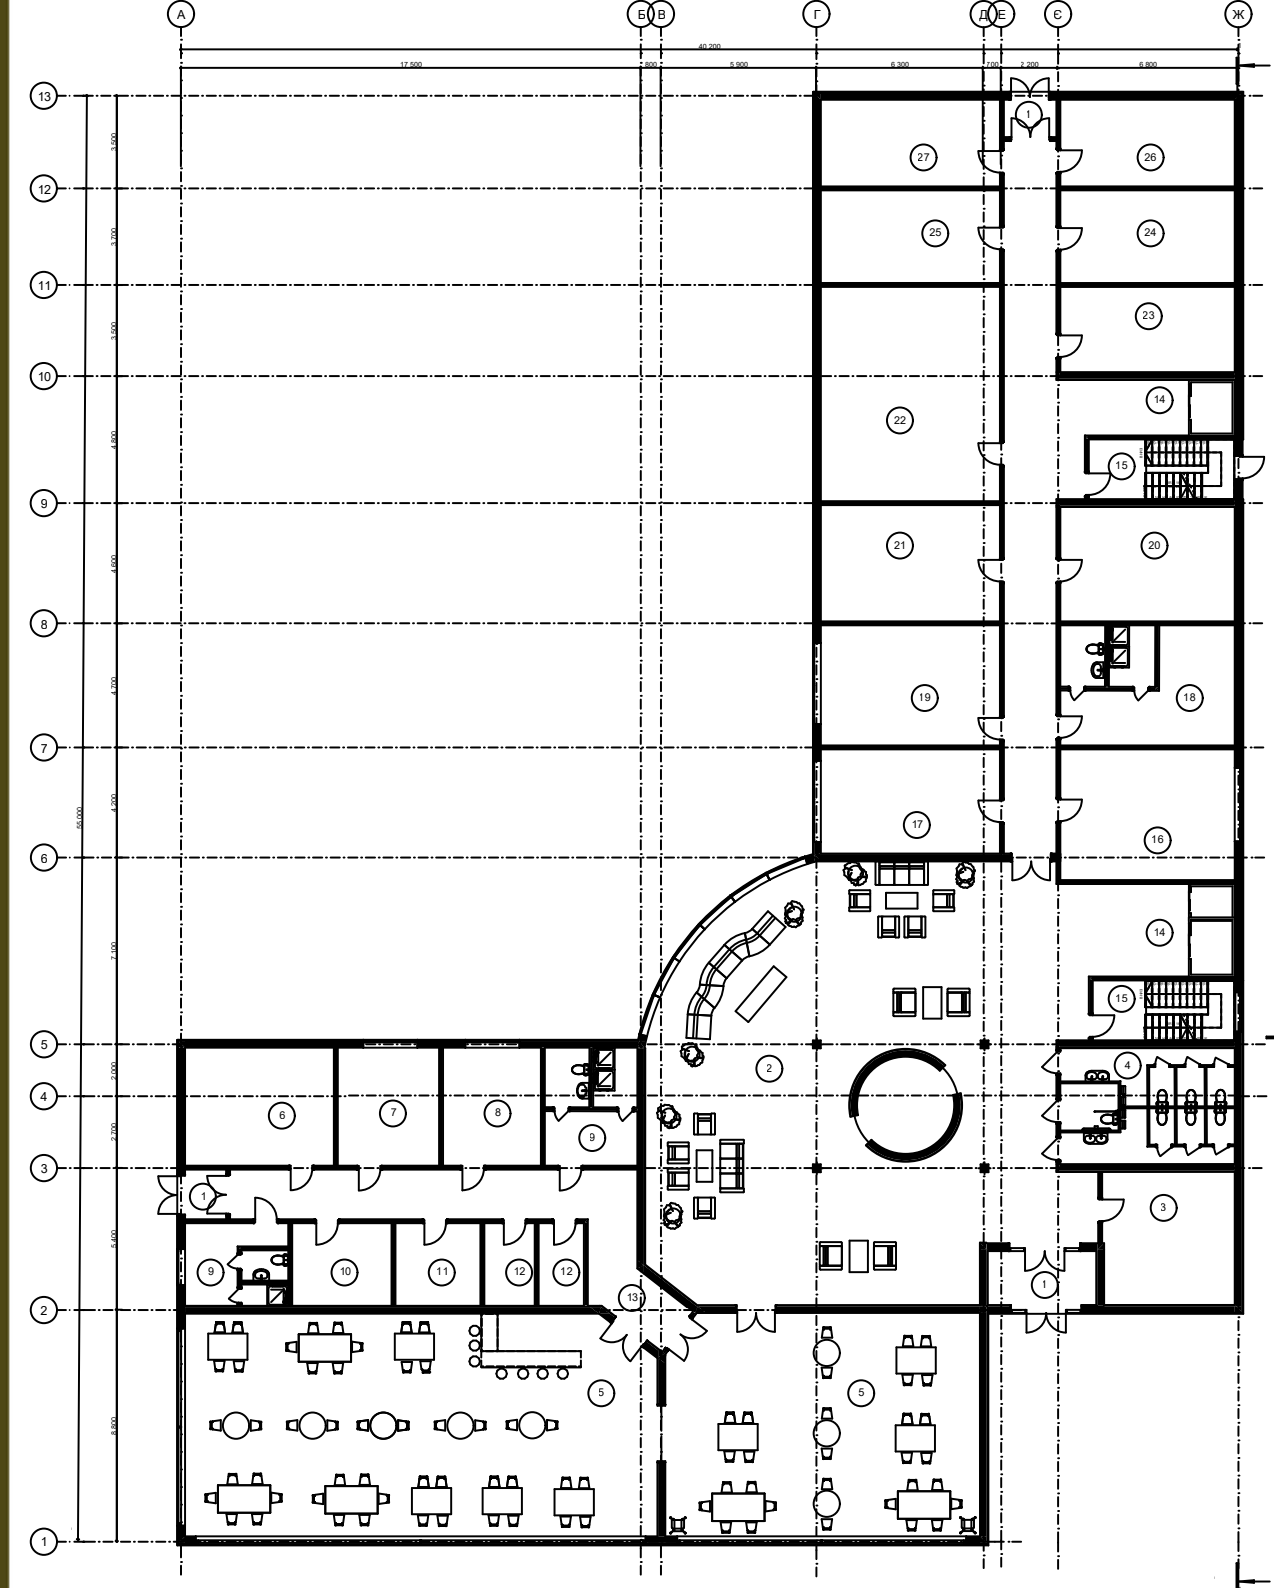

План поверху на відмітці 0.000 М 1:100


- 1. Тамбур
- 2. Вестибюль з рецепцією
- 3. Комора зберігання багажу
- 4. Вбиральня
- 5. Ресторан
- 6. Заготівельна зона
- 7. Холодний цех
- 8. Гарячий цех
- 9. Роздягальня працівників
- 10. Склад продуктів
- 11. Холодильні камери
- 12. Мийні посуду
- 13. Роздача
- 14. Ліфти
- 15. Сходові клітини
- 16. Кімната відпочинку персоналу
- 17. Кабінет адміністрації
- 18. Роздягальня персоналу
- 19. Офіс персоналу
- 20. Склад брудної білизни
- 21. Склад чистої білизни
- 22. Пральня
- 23. Склад господарських матеріалів
- 24. ІТП
- 25. Серверна
- 26. Електрощитова
- 27. Сміттекамера

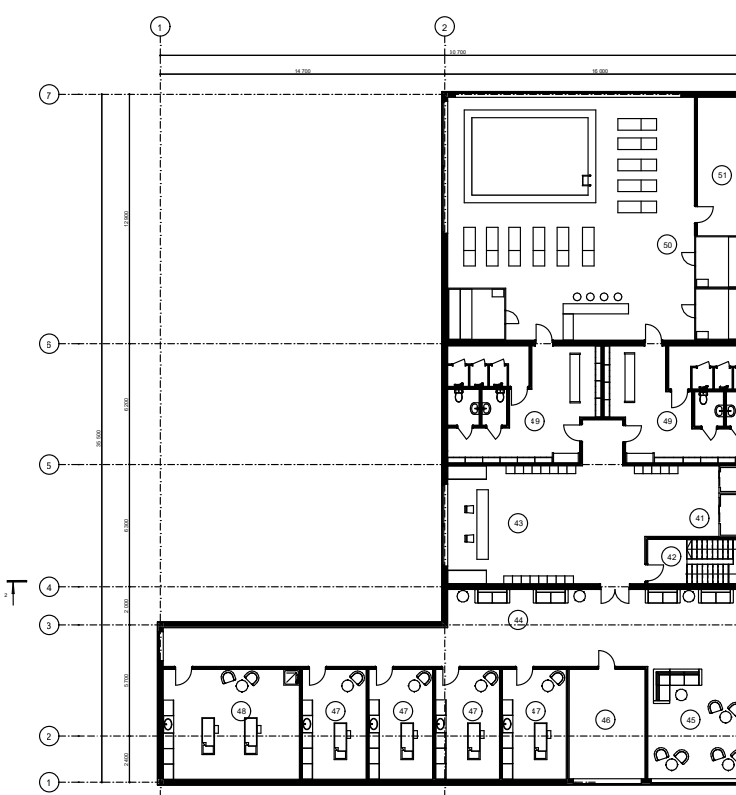

План поверху на відмітці +16.300 М 1:200



План поверху на відмітці +12.300 М 1:200


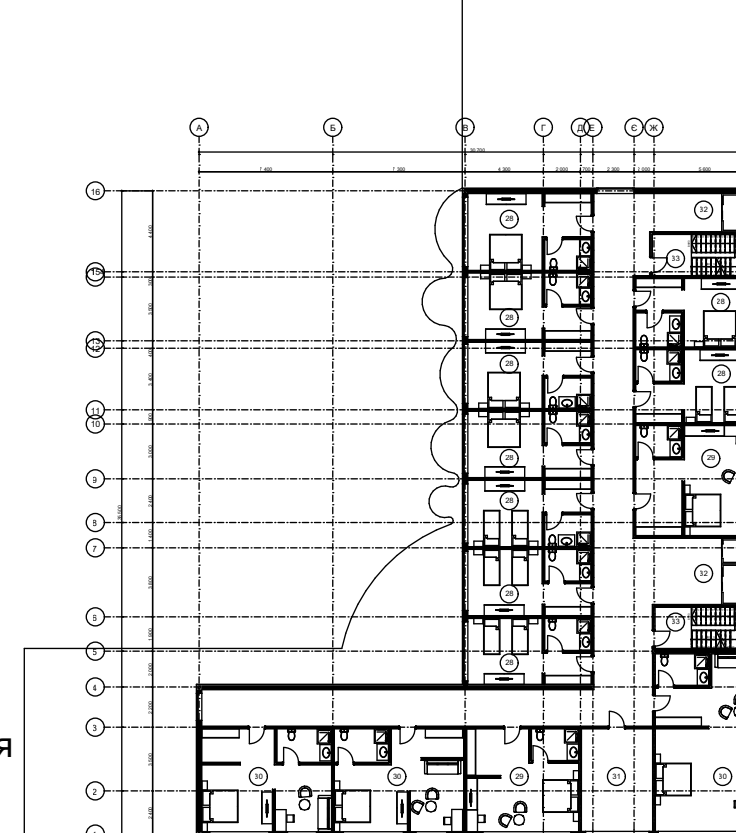


План поверху на відмітці +3.300 М 1:200



- 41. Ліфти
- 42. Сходові клітини
- 43. Рецепція
- 44. Зона очікування
- 45. Зона відпочинку
- 46. Комора для зберігання інвентарю
- 47. Масажні кабінети на 1 людину
- 48. Масажні кабінети на 2 людини
- 49. Роздягальні
- 50. Спа-зона
- 51. Технічне приміщення басейну

- 34. Готельні номери класу Standart
- 35. Готельні номери класу Deluxe
- 36. Готельні номери класу Junior Suite
- 37. Готельні номери класу Suite
- 38. Комора для зберігання інвентарю
- 39. Ліфти
- 40. Сходові клітини


- 28. Готельні номери класу Standart
- 29. Готельні номери класу Deluxe
- 30. Готельні номери класу Junior Suite
- 31. Комора для зберігання інвентарю
- 32. Ліфти
- 33. Сходові клітини

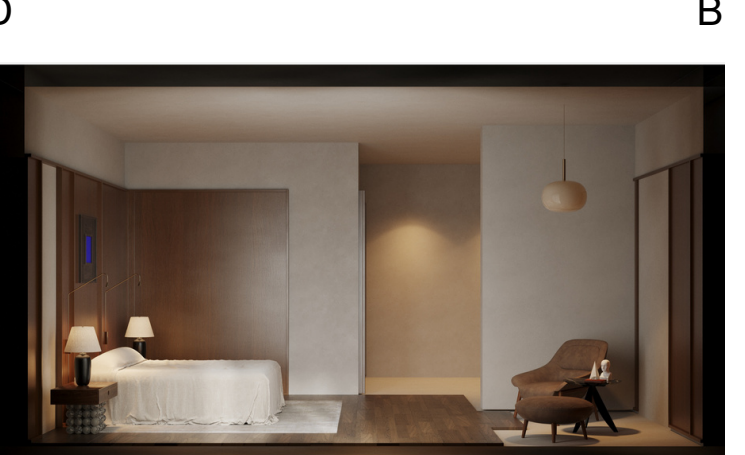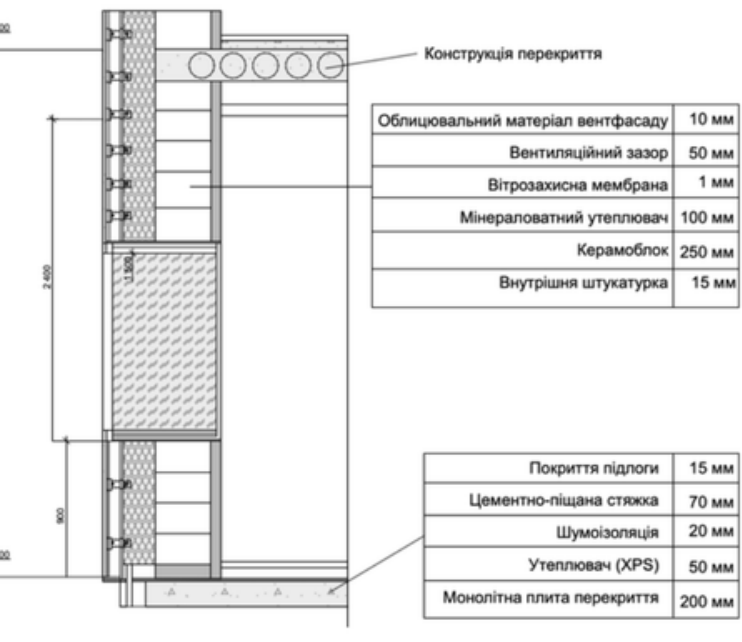

Розгортка по стіні М 1:200

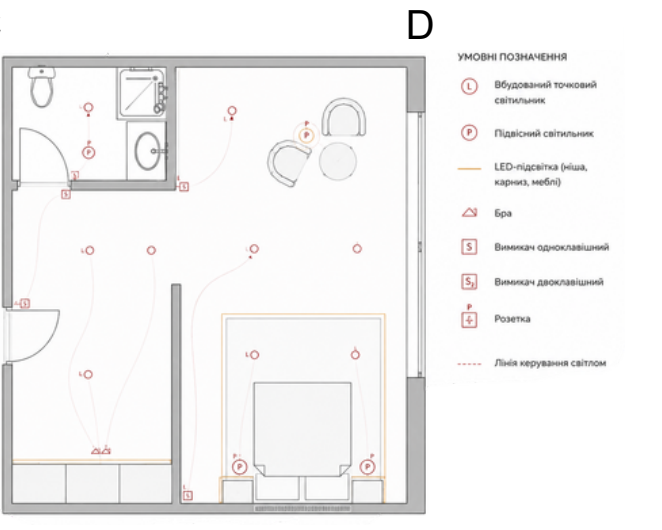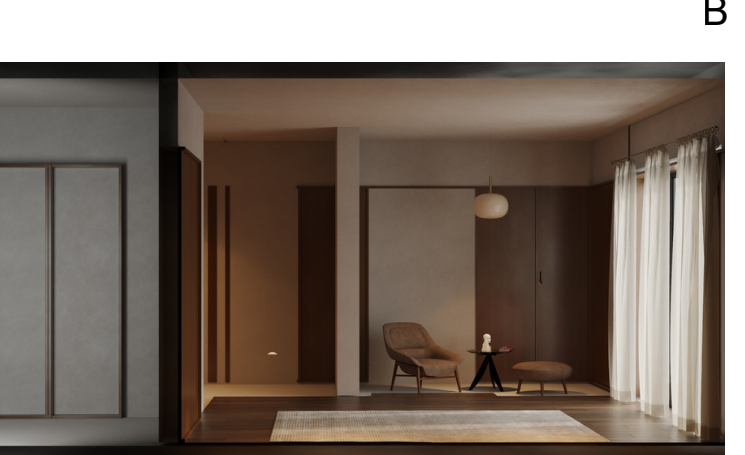

План стелі м 1:200

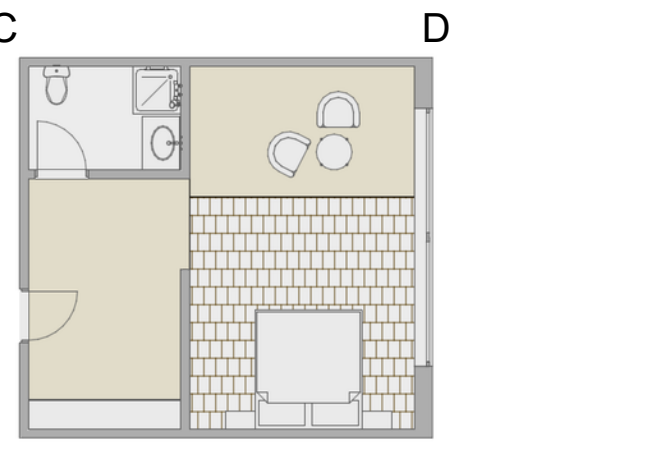

План підлоги м 1:200

