

КВАЛІФІКАЦІЙНА РОБОТА
НА ЗДОБУТТЯ ОСВІТНЬОГО СТУПЕНЮ БАКАЛАВР

на тему:

«Музично-просвітницький центр в м Києві.»

Виконав : студент групи 20-5

191 «Архітектура та містобудування»


Різаєв Лев Едуардович

Керівник: Г арбар Марина Володимирівна, канд.арх., доцент


Резидент кафедра ДАС

Київ 2024 р.


Ситуаційний план

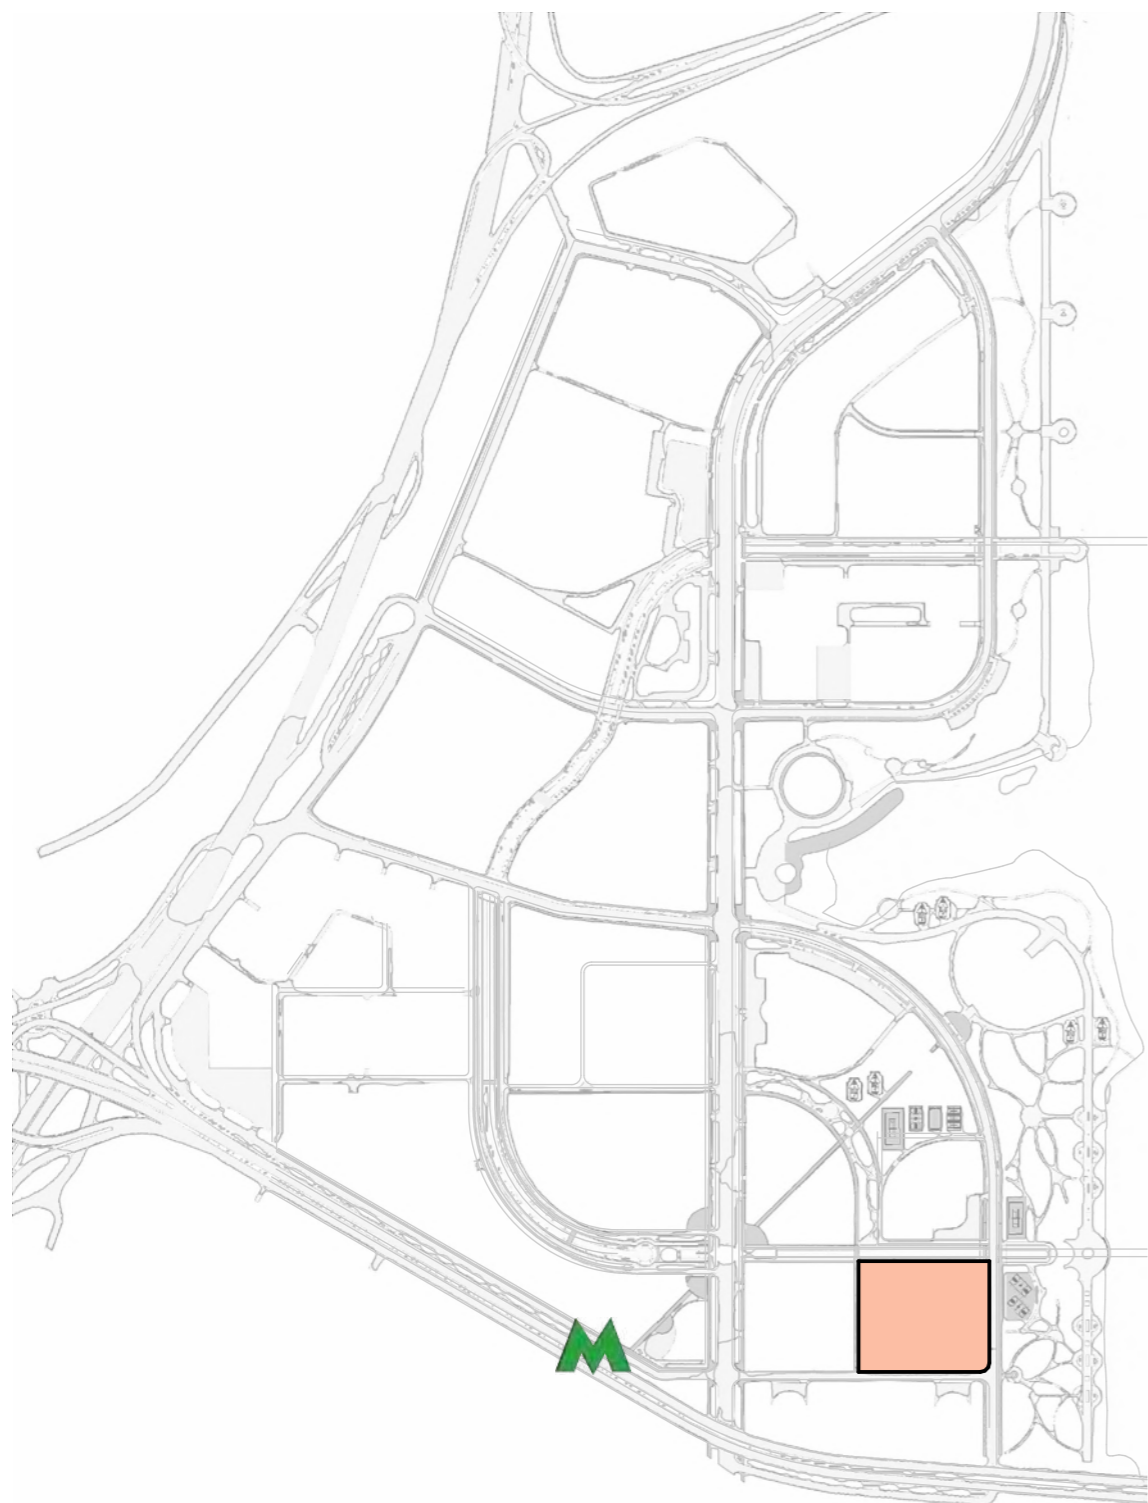


Генплан

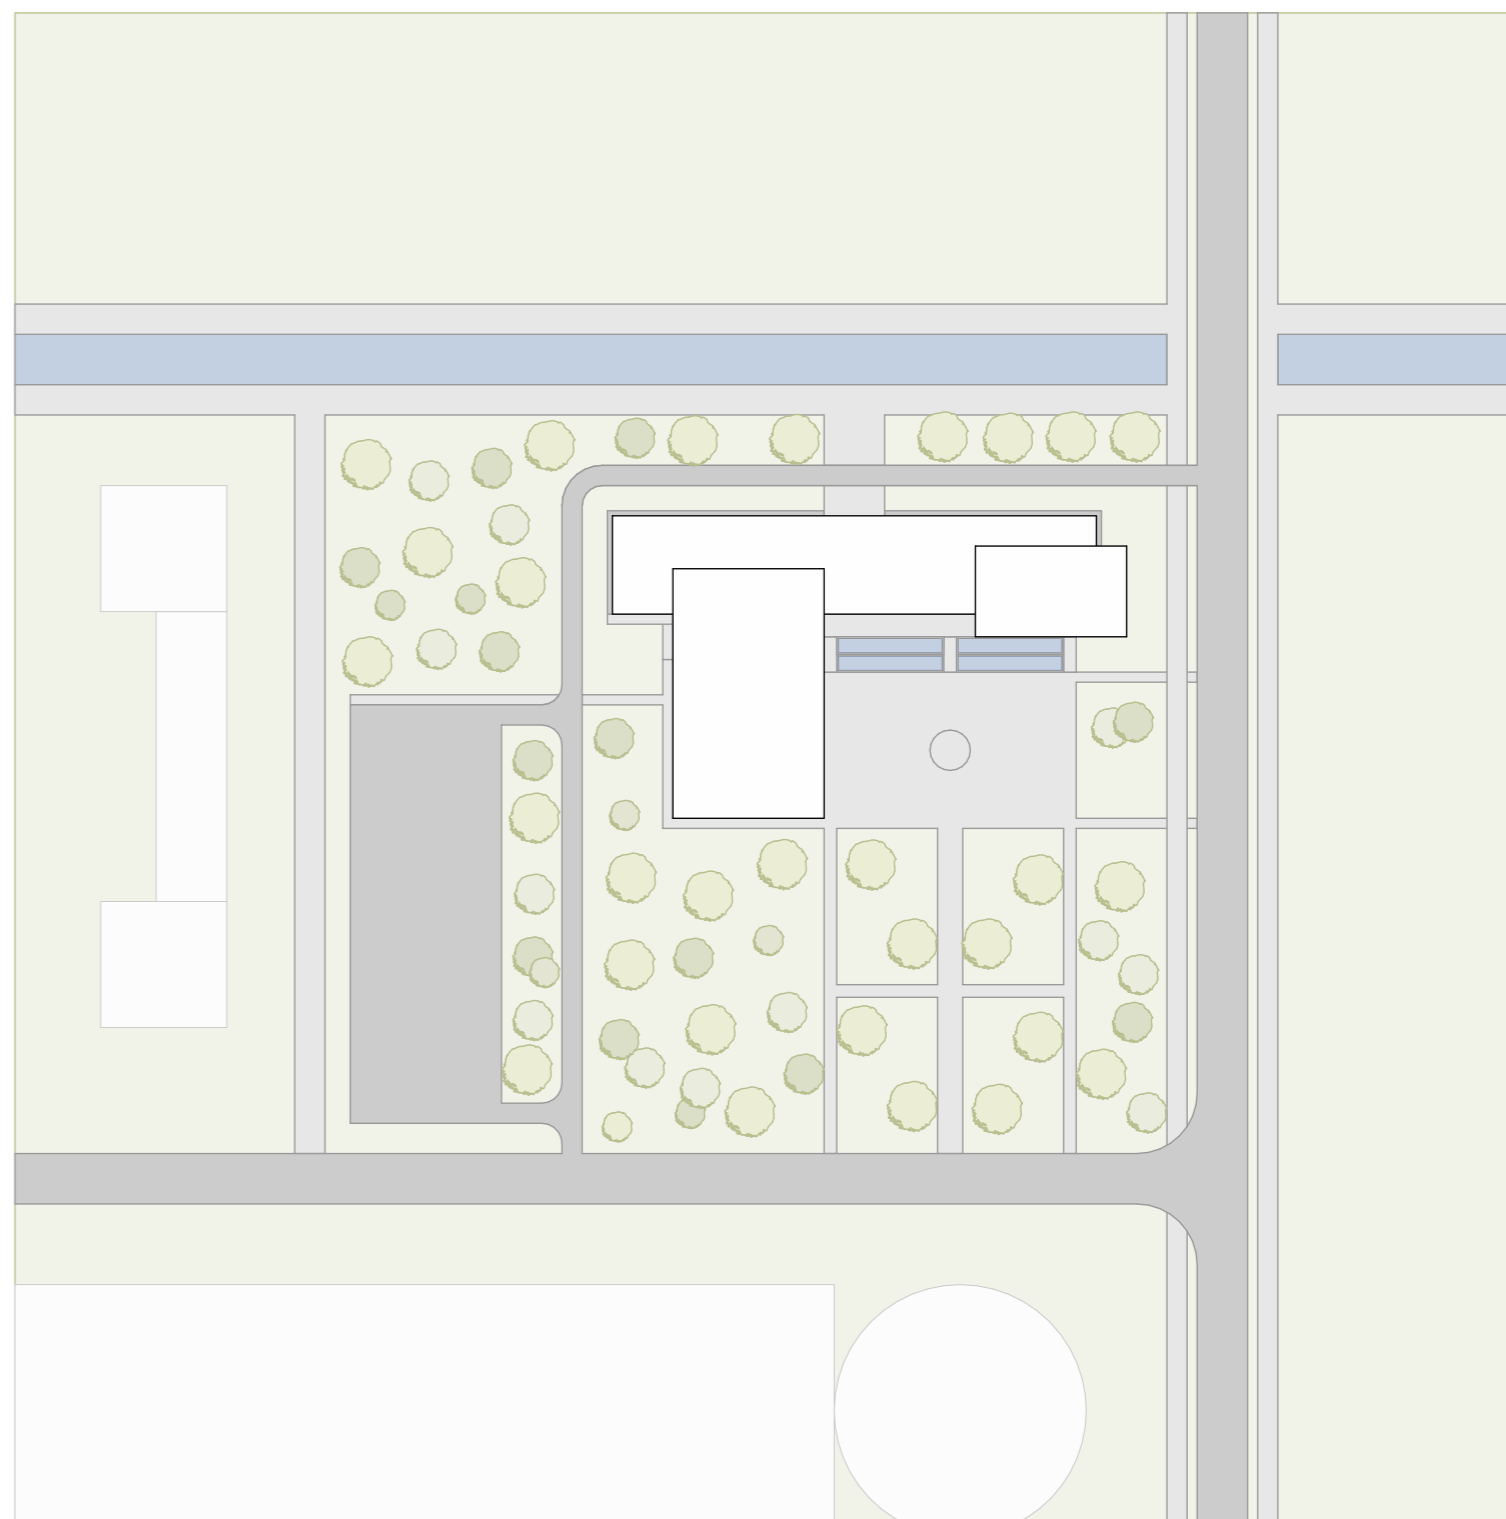


Функціональна схема

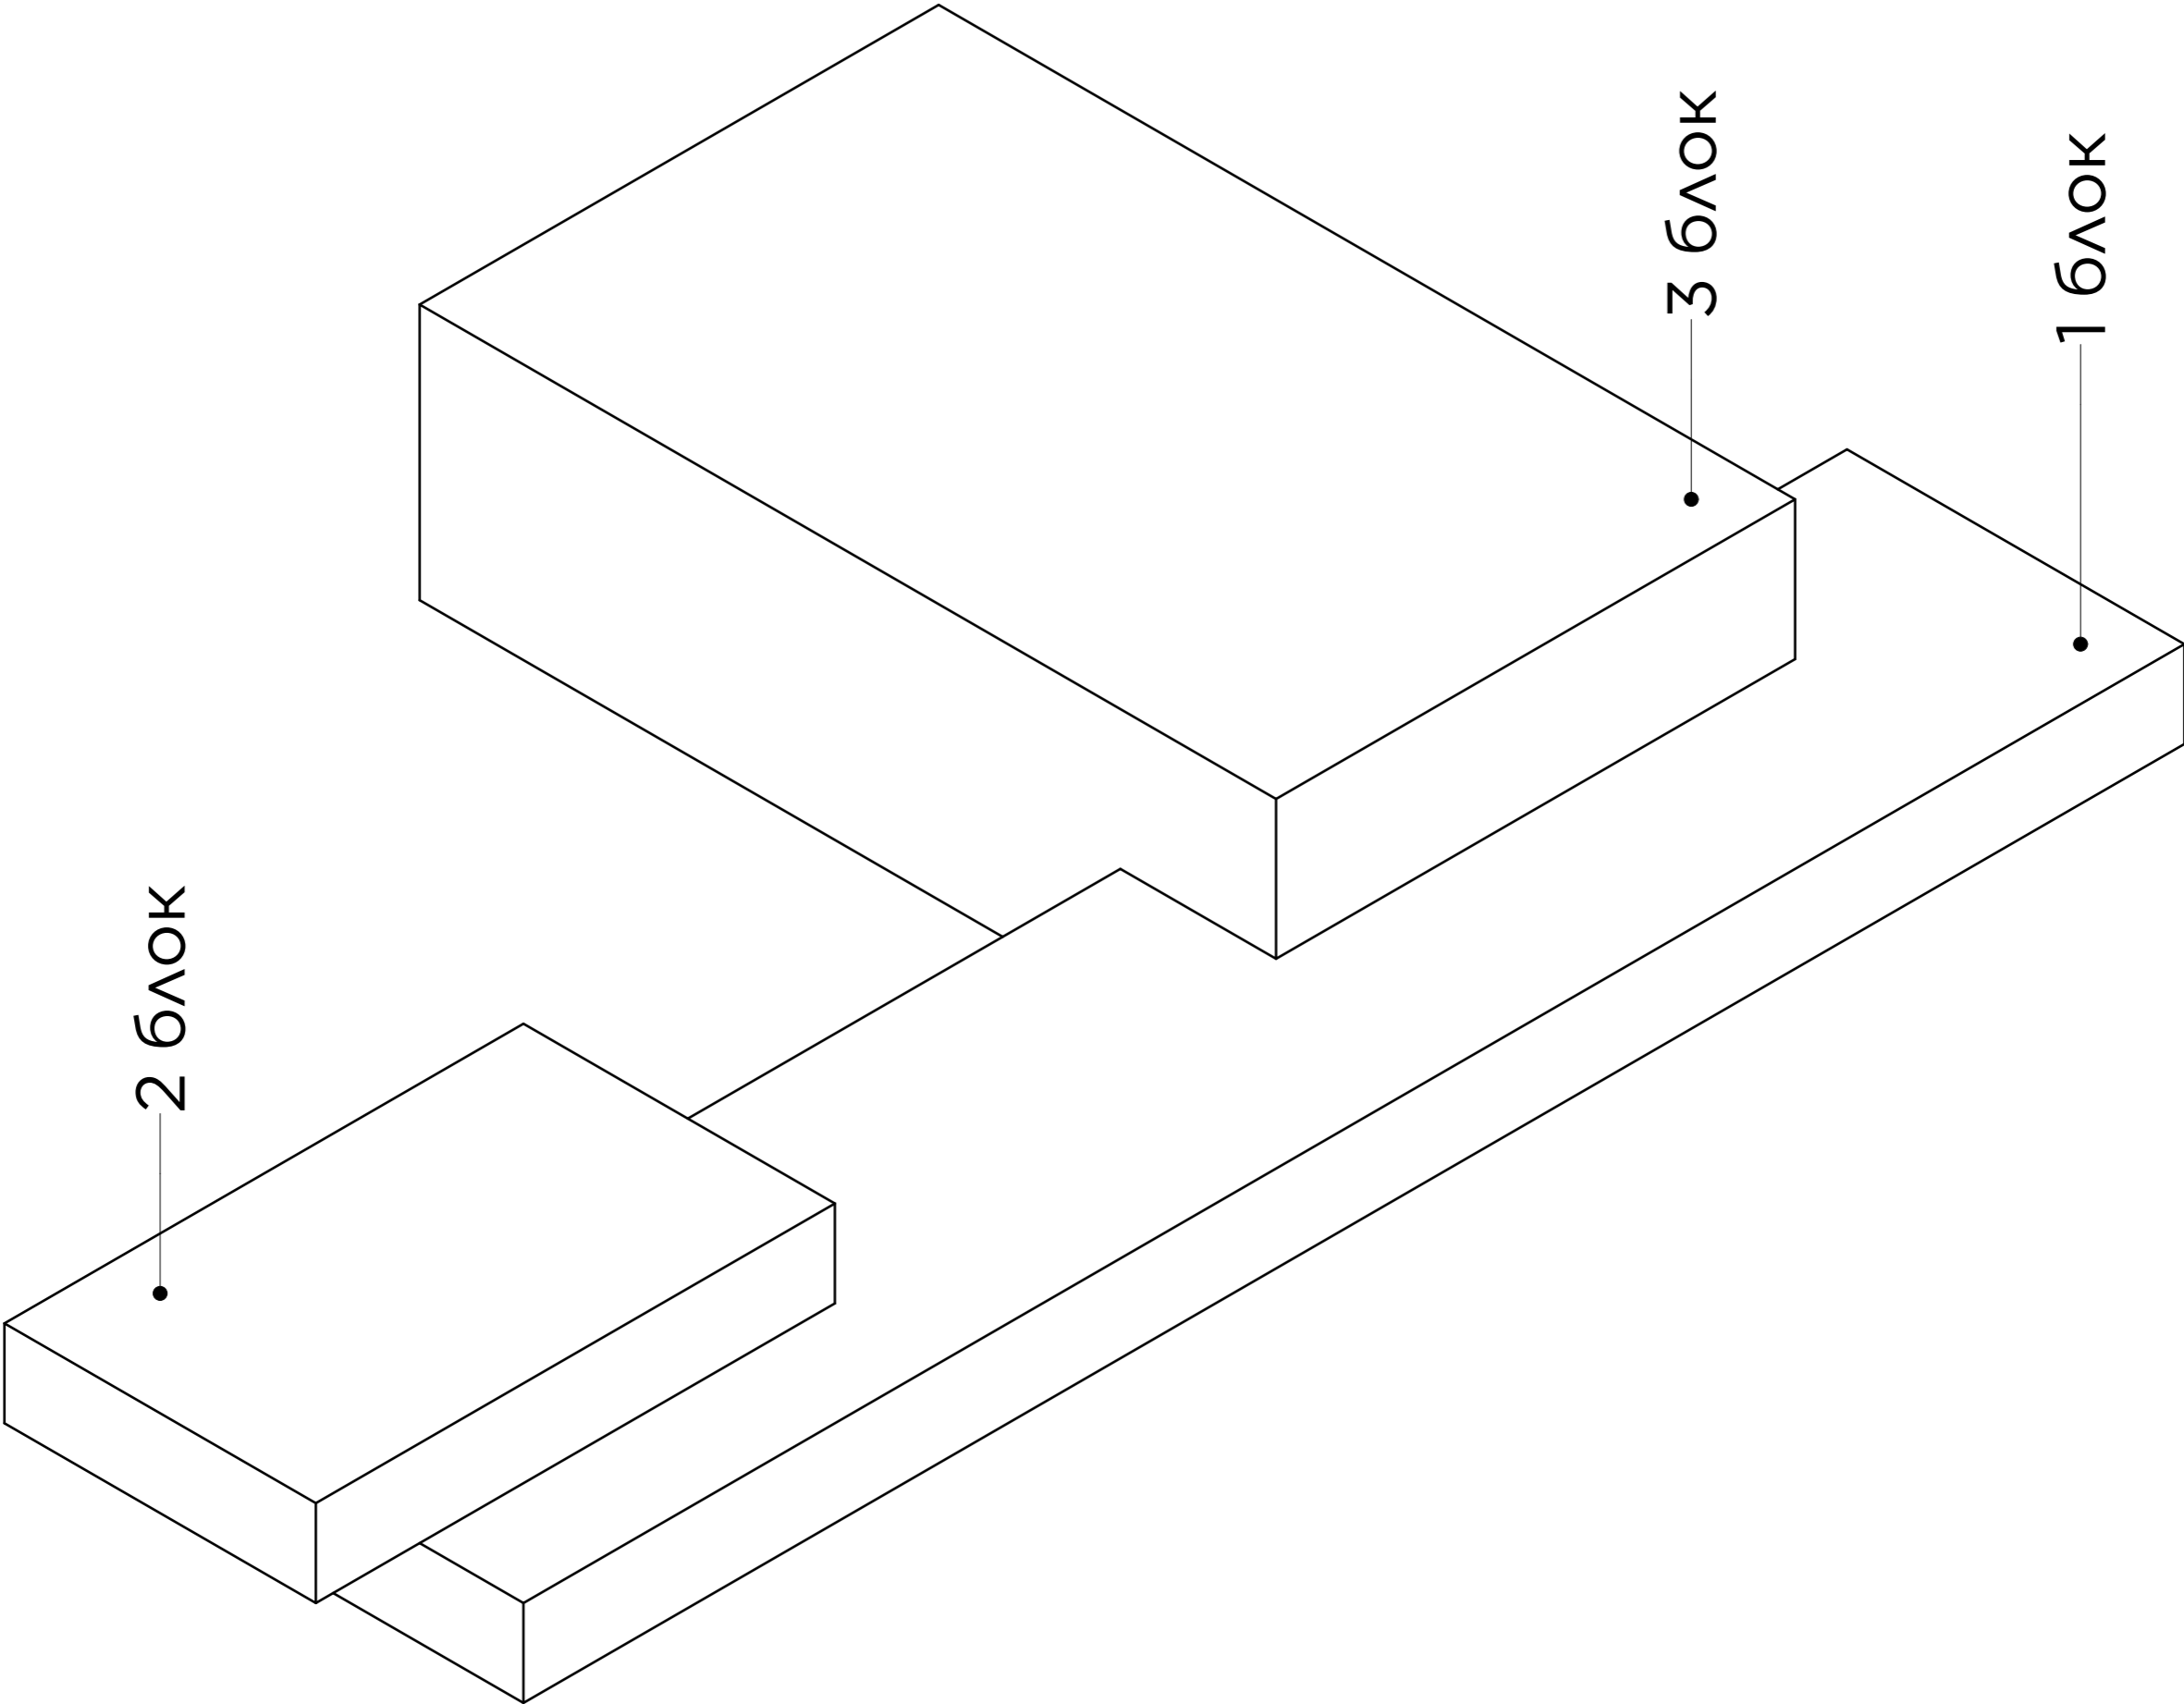


Північний фасад

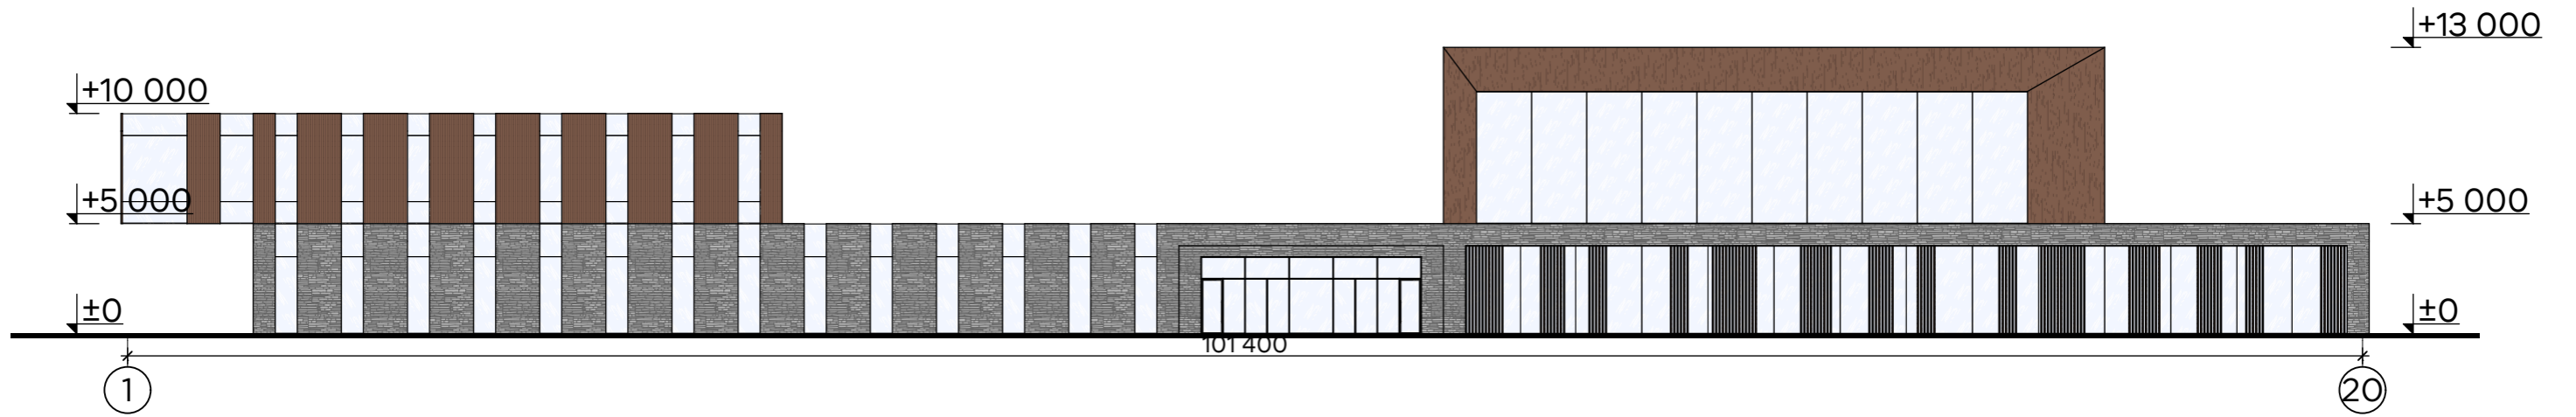


Східний фасад

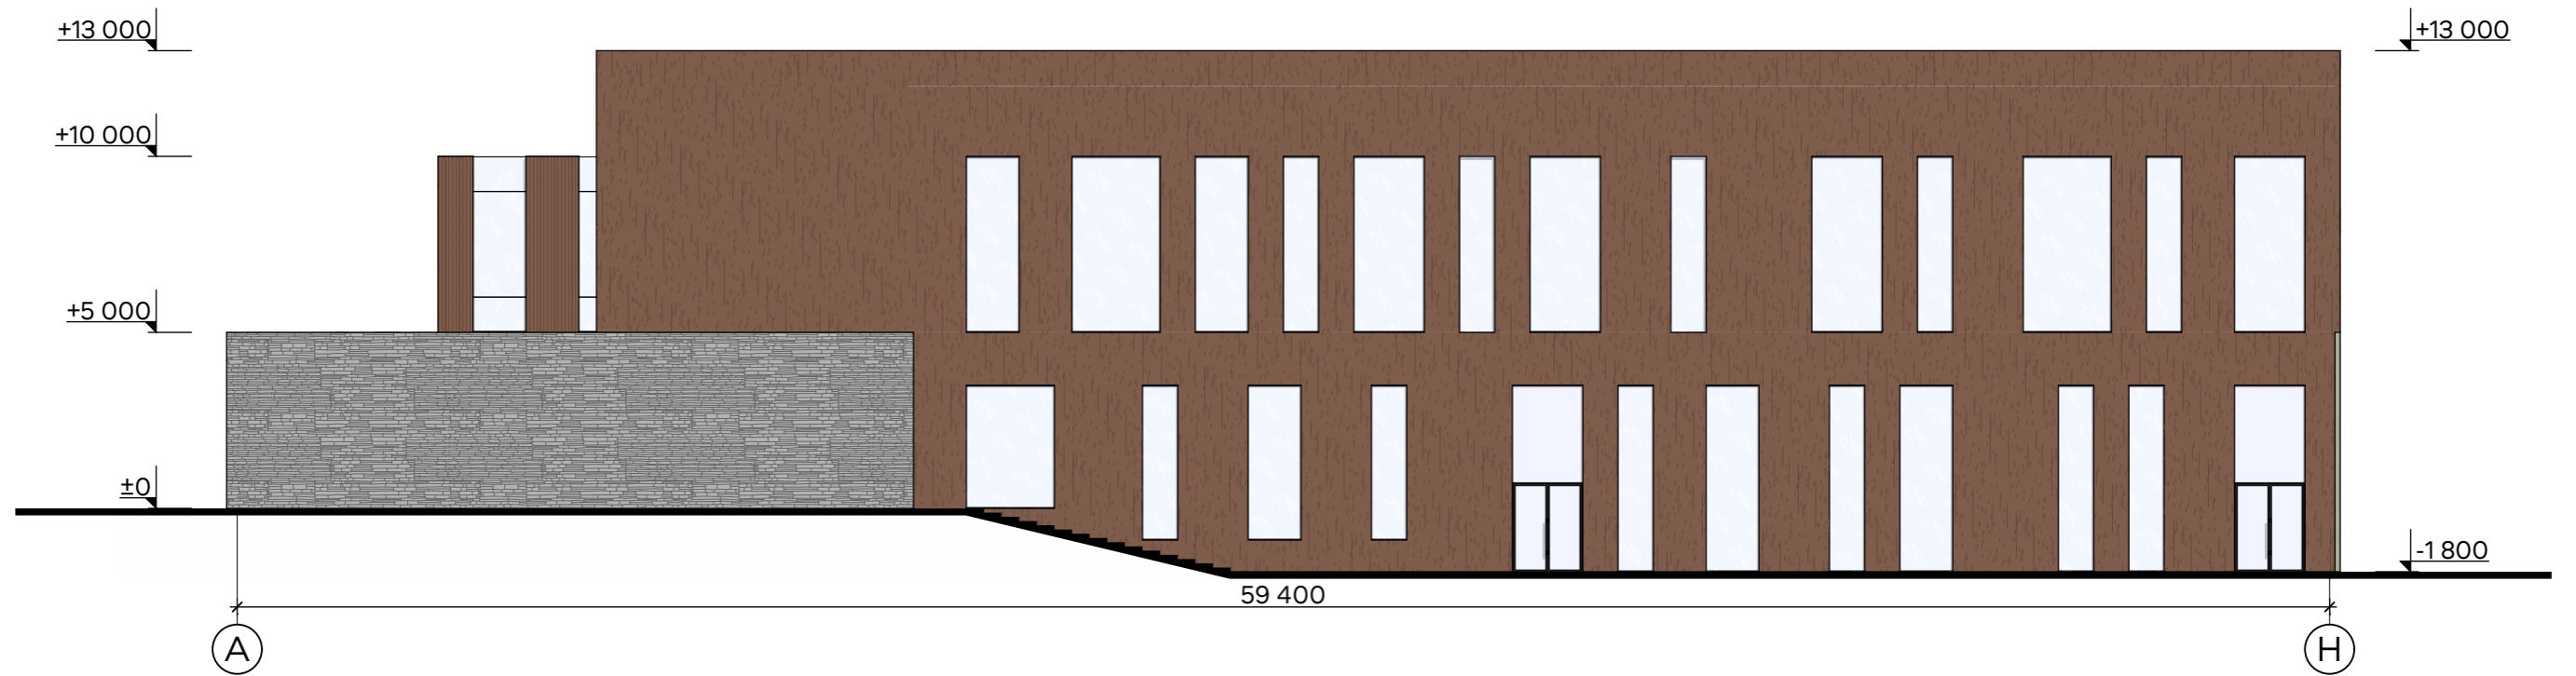

Південний фасад

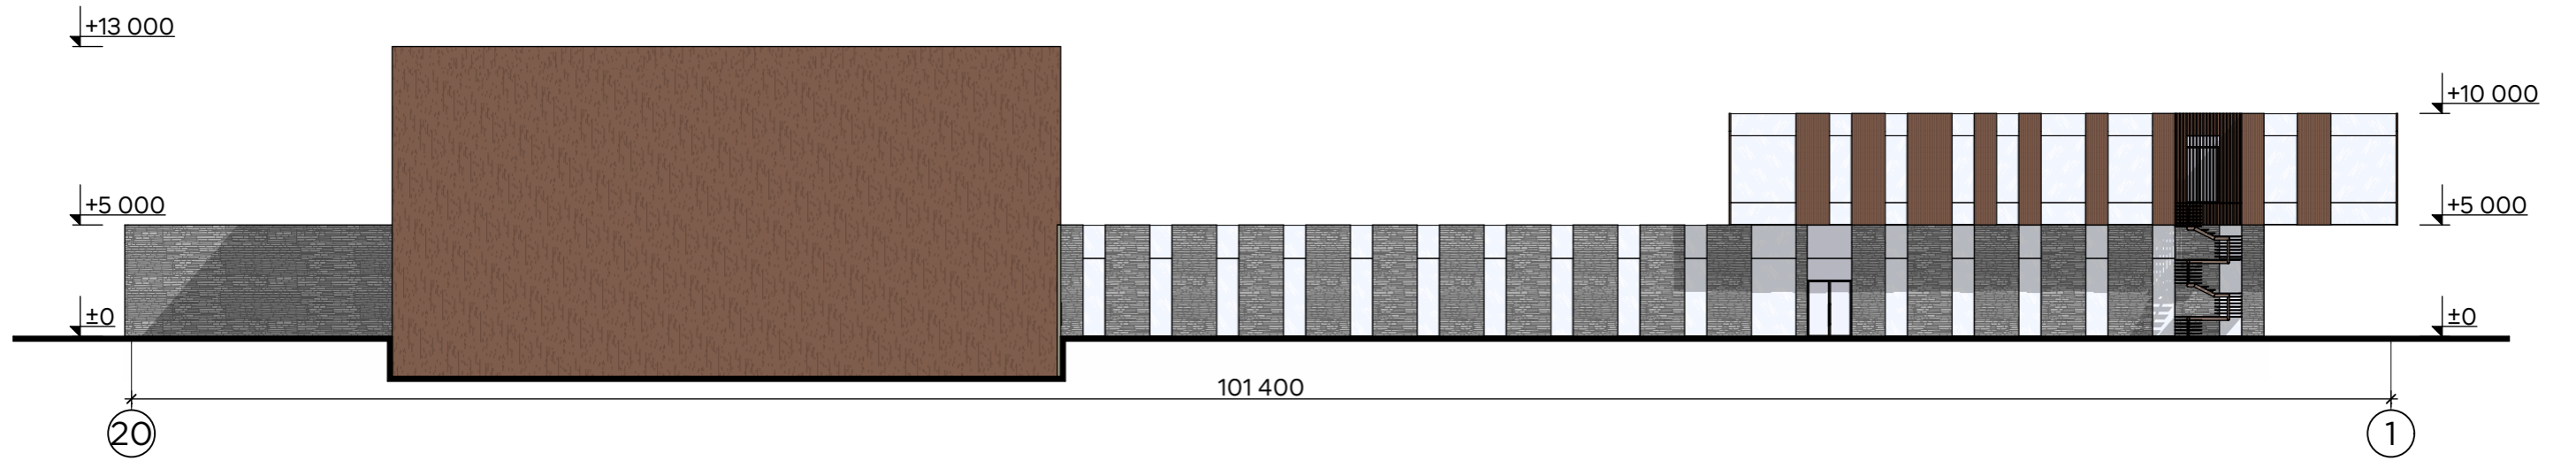

Західний фасад

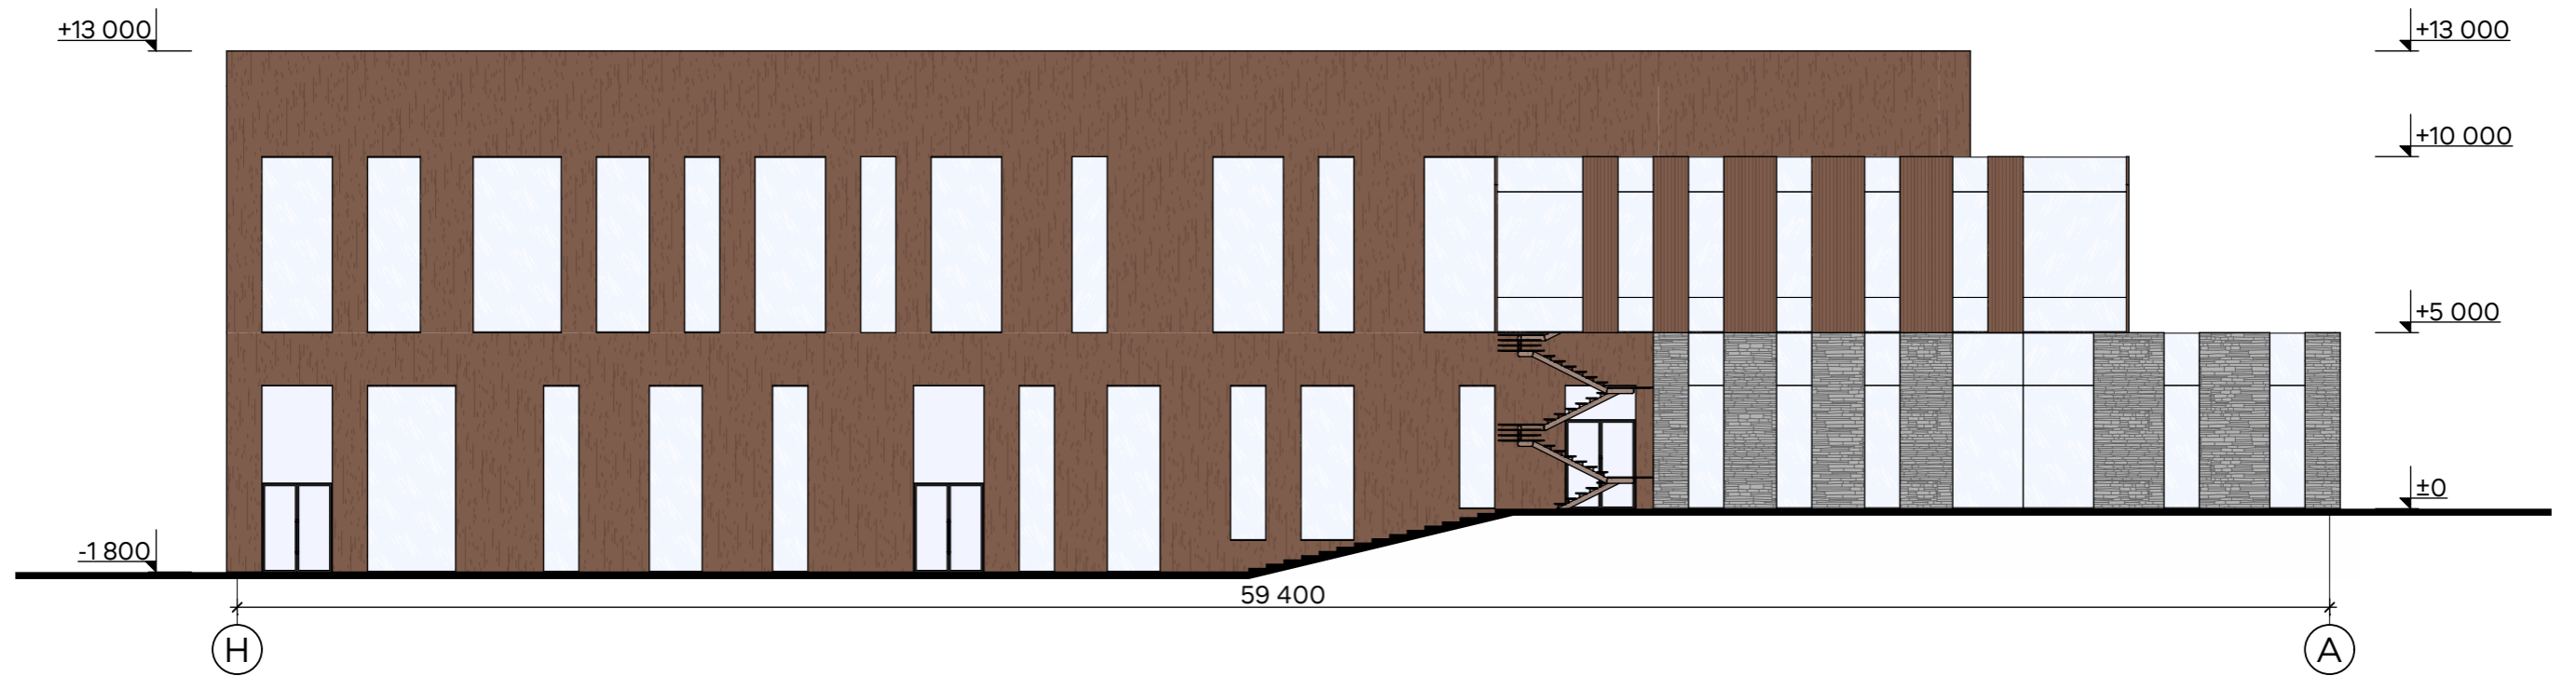


План 1-го поверху

Перший поверх

1	Вхідна зона	32,5
2	Вестибюль	80,6
3	Гардеробна	46,1
4	Фое	548,3
5	Буфет	118,6
6	Комора	4,6
7	Жіночий с/в	51,4
8	Чоловічий с/в	41,0
9	С/в для людей з інвалідністю	3,6
10	Великий концертний зал	675,2
11	Чоловіча вбиральня	33,7
12	Жіноча вбиральня	33,7
13	Кишені сцени	13,0
14	Кімната зберігання муз. інструментів	15,3
15	Чоловічий с/в	11,9
16	С/в для людей з інвалідністю	5,4
17	Жіночий с/в	12,3
18	Кімната для налаштування інструментів	48,8

Перший поверх


19	Кімната для занять	48,8
20	Кімната диригента	24,8
21	Зона відпочинку музикантів	76,7
22	Вестибюлі та коридори	253,2
23	Клас гітари	39,1
24	Клас фортепіано	39,6
25	Клас духових інструментів	33,0
26	Клас віолончелі та контрабасу	33,0
27	Клас ударних	65,6
28	Малий концертний зал	87,1
29	Жіночий с/в	17,0
30	Чоловічий с/в	17,3
31	С/в для людей з інвалідністю	5,0
32	Майстерня та сховище інструментів	88,2
33	Клас сольфеджіо	43,7
34	Клас музичної літератури	43,7
Всього 1-й поверх		3023,8

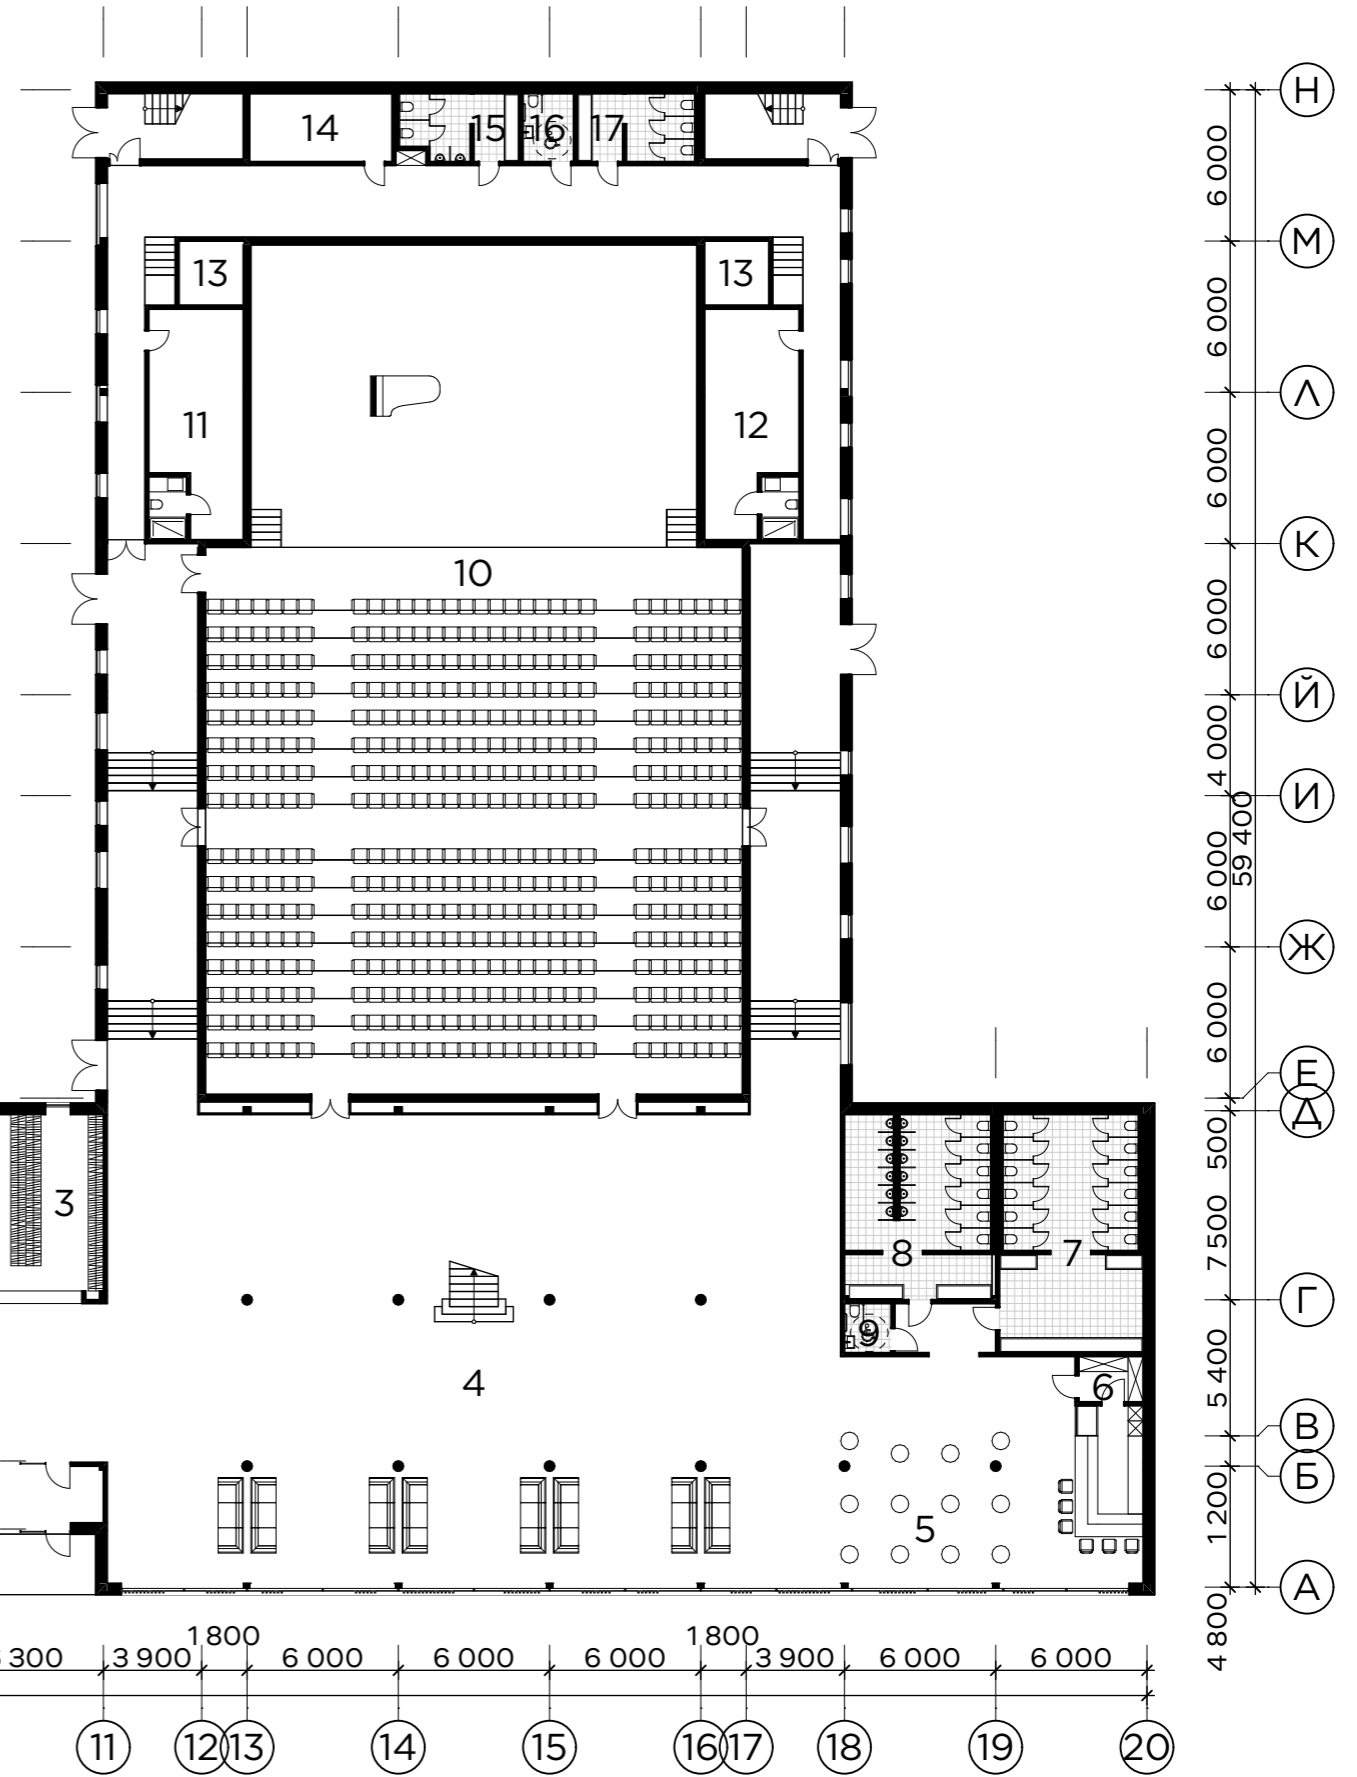


Другий поверх

1	Кабінет директора	41,5
2	Кабінет завуча	35,5
3	Клас хору	61,7
4	Клас вокалу	27,6
5	Клас скрипки	29,2
6	Бухгалтерія	27,8
7	Викладацька	52,5
8	Жіночий с/в	9,8
9	Чоловічий с/в	9,7
10	С/в для людей з інвалідністю	4,0
11	Клас групових занять	67,4
13	Балкон	127,8
14	Світлопроекційна	41,6
15	Світлоапаратна	19,7
16	Звукоапаратна	19,7
17	Складське приміщення	121,8
Всього 2-й поверх		1132
Всього будівля		4155,8
Всього будівля разом з укриттям		5113,5


План 2-го поверху

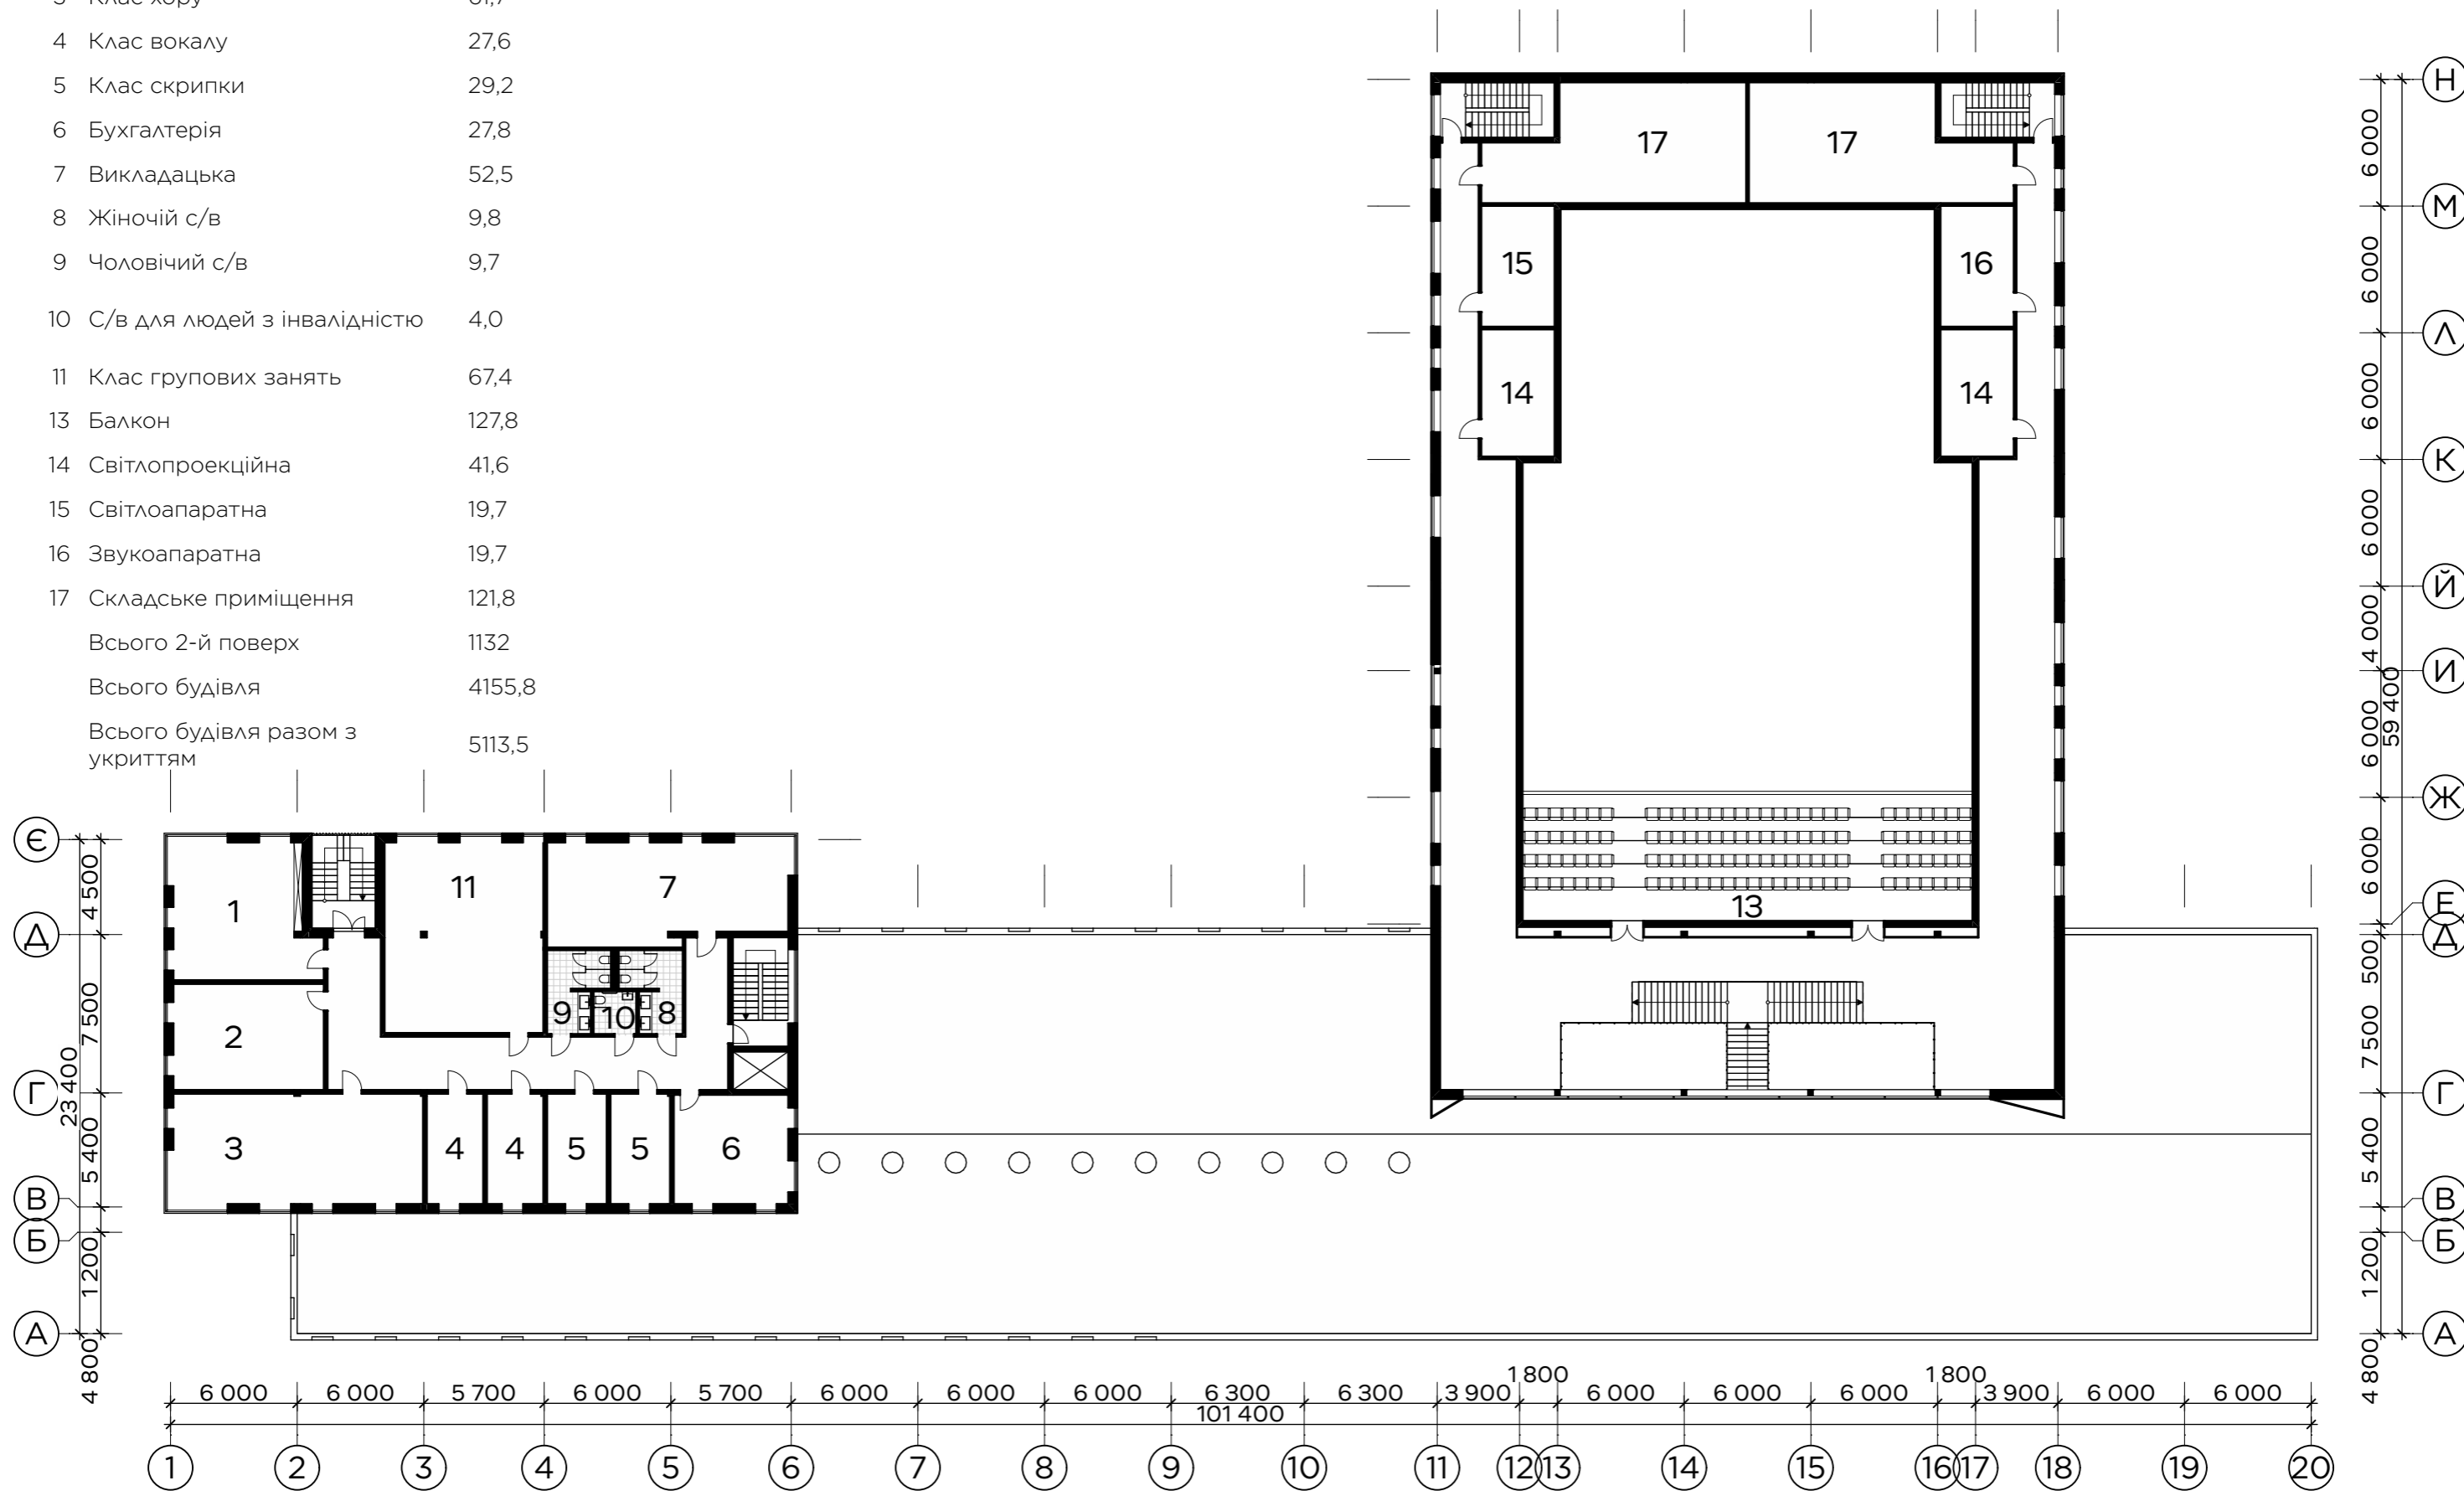


Розріз 1-1

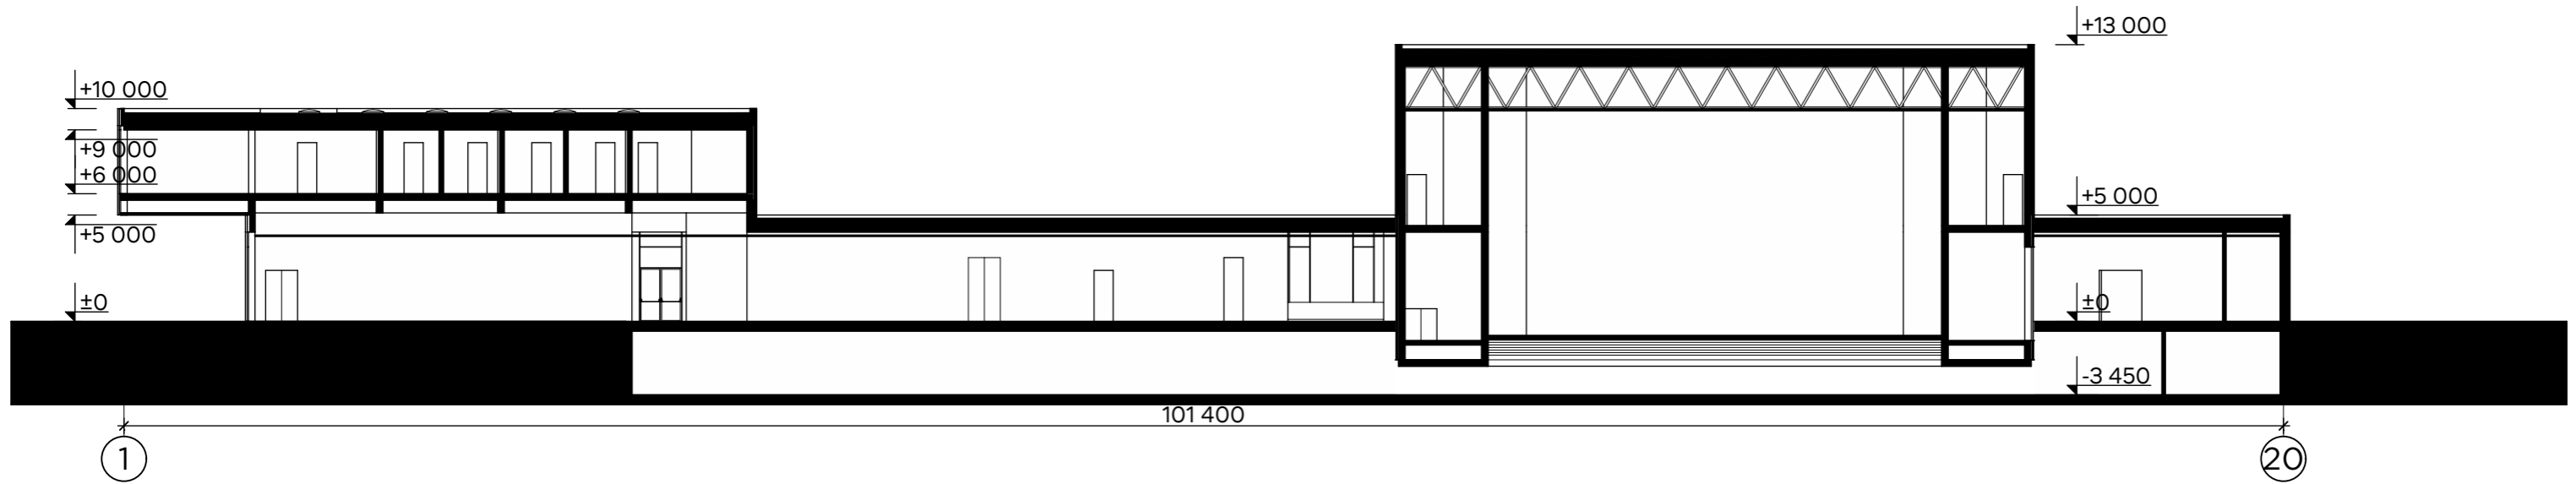


Розріз 2-2

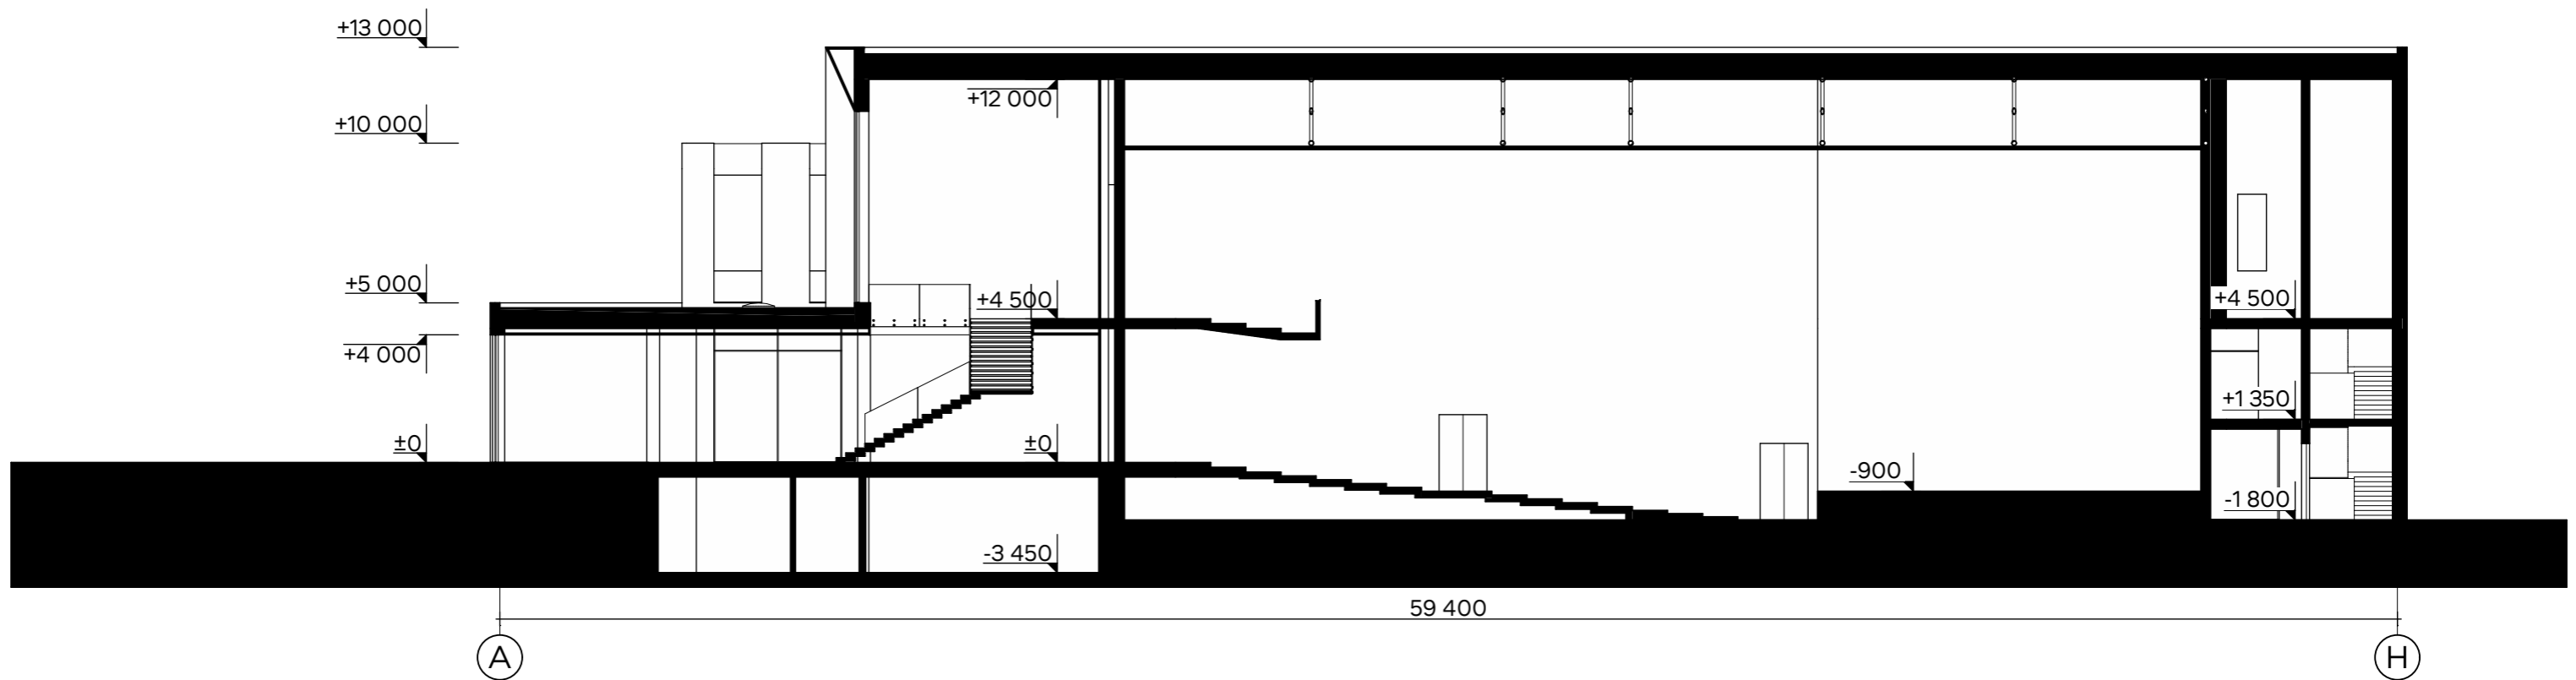


Перспектива

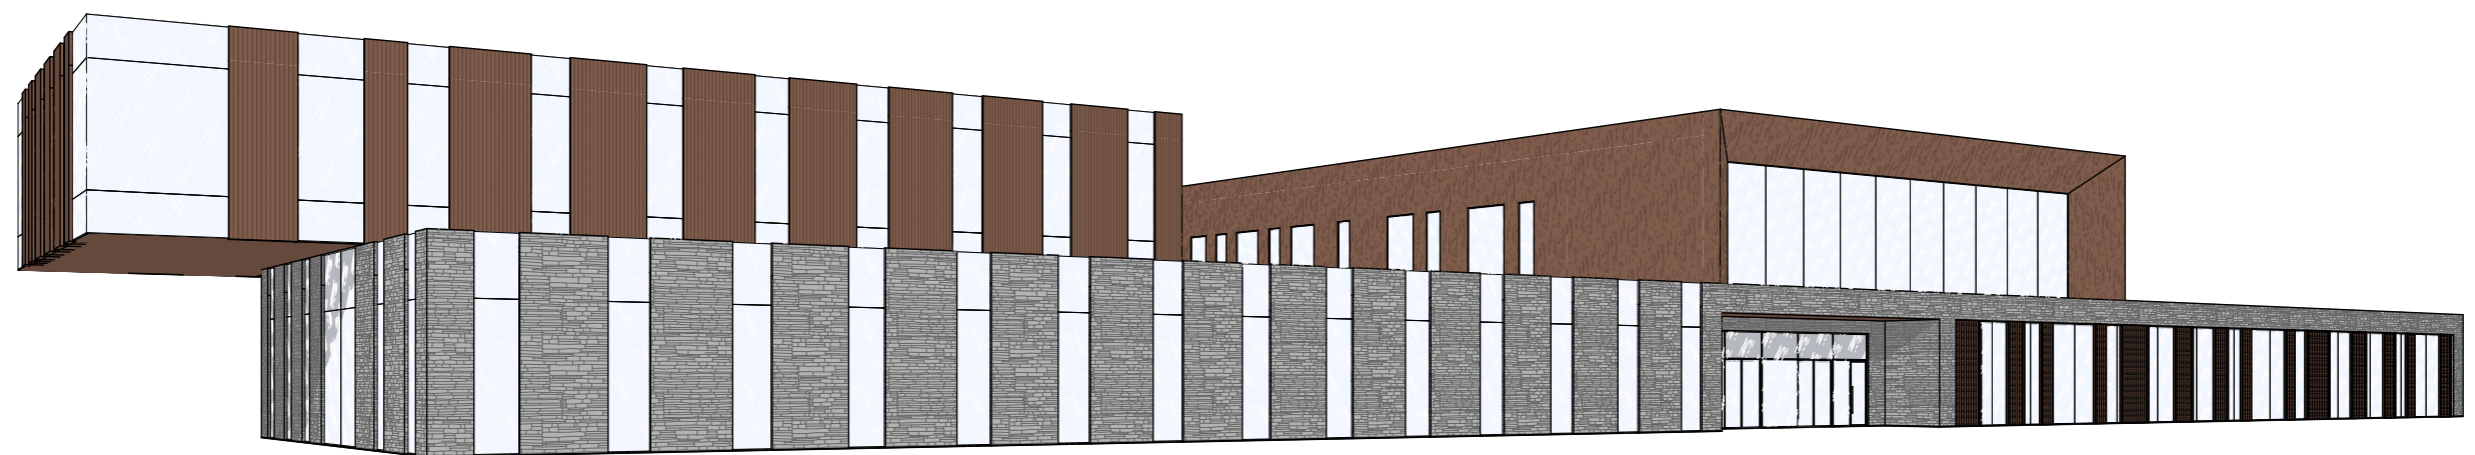


План меблів з розташуванням світильників

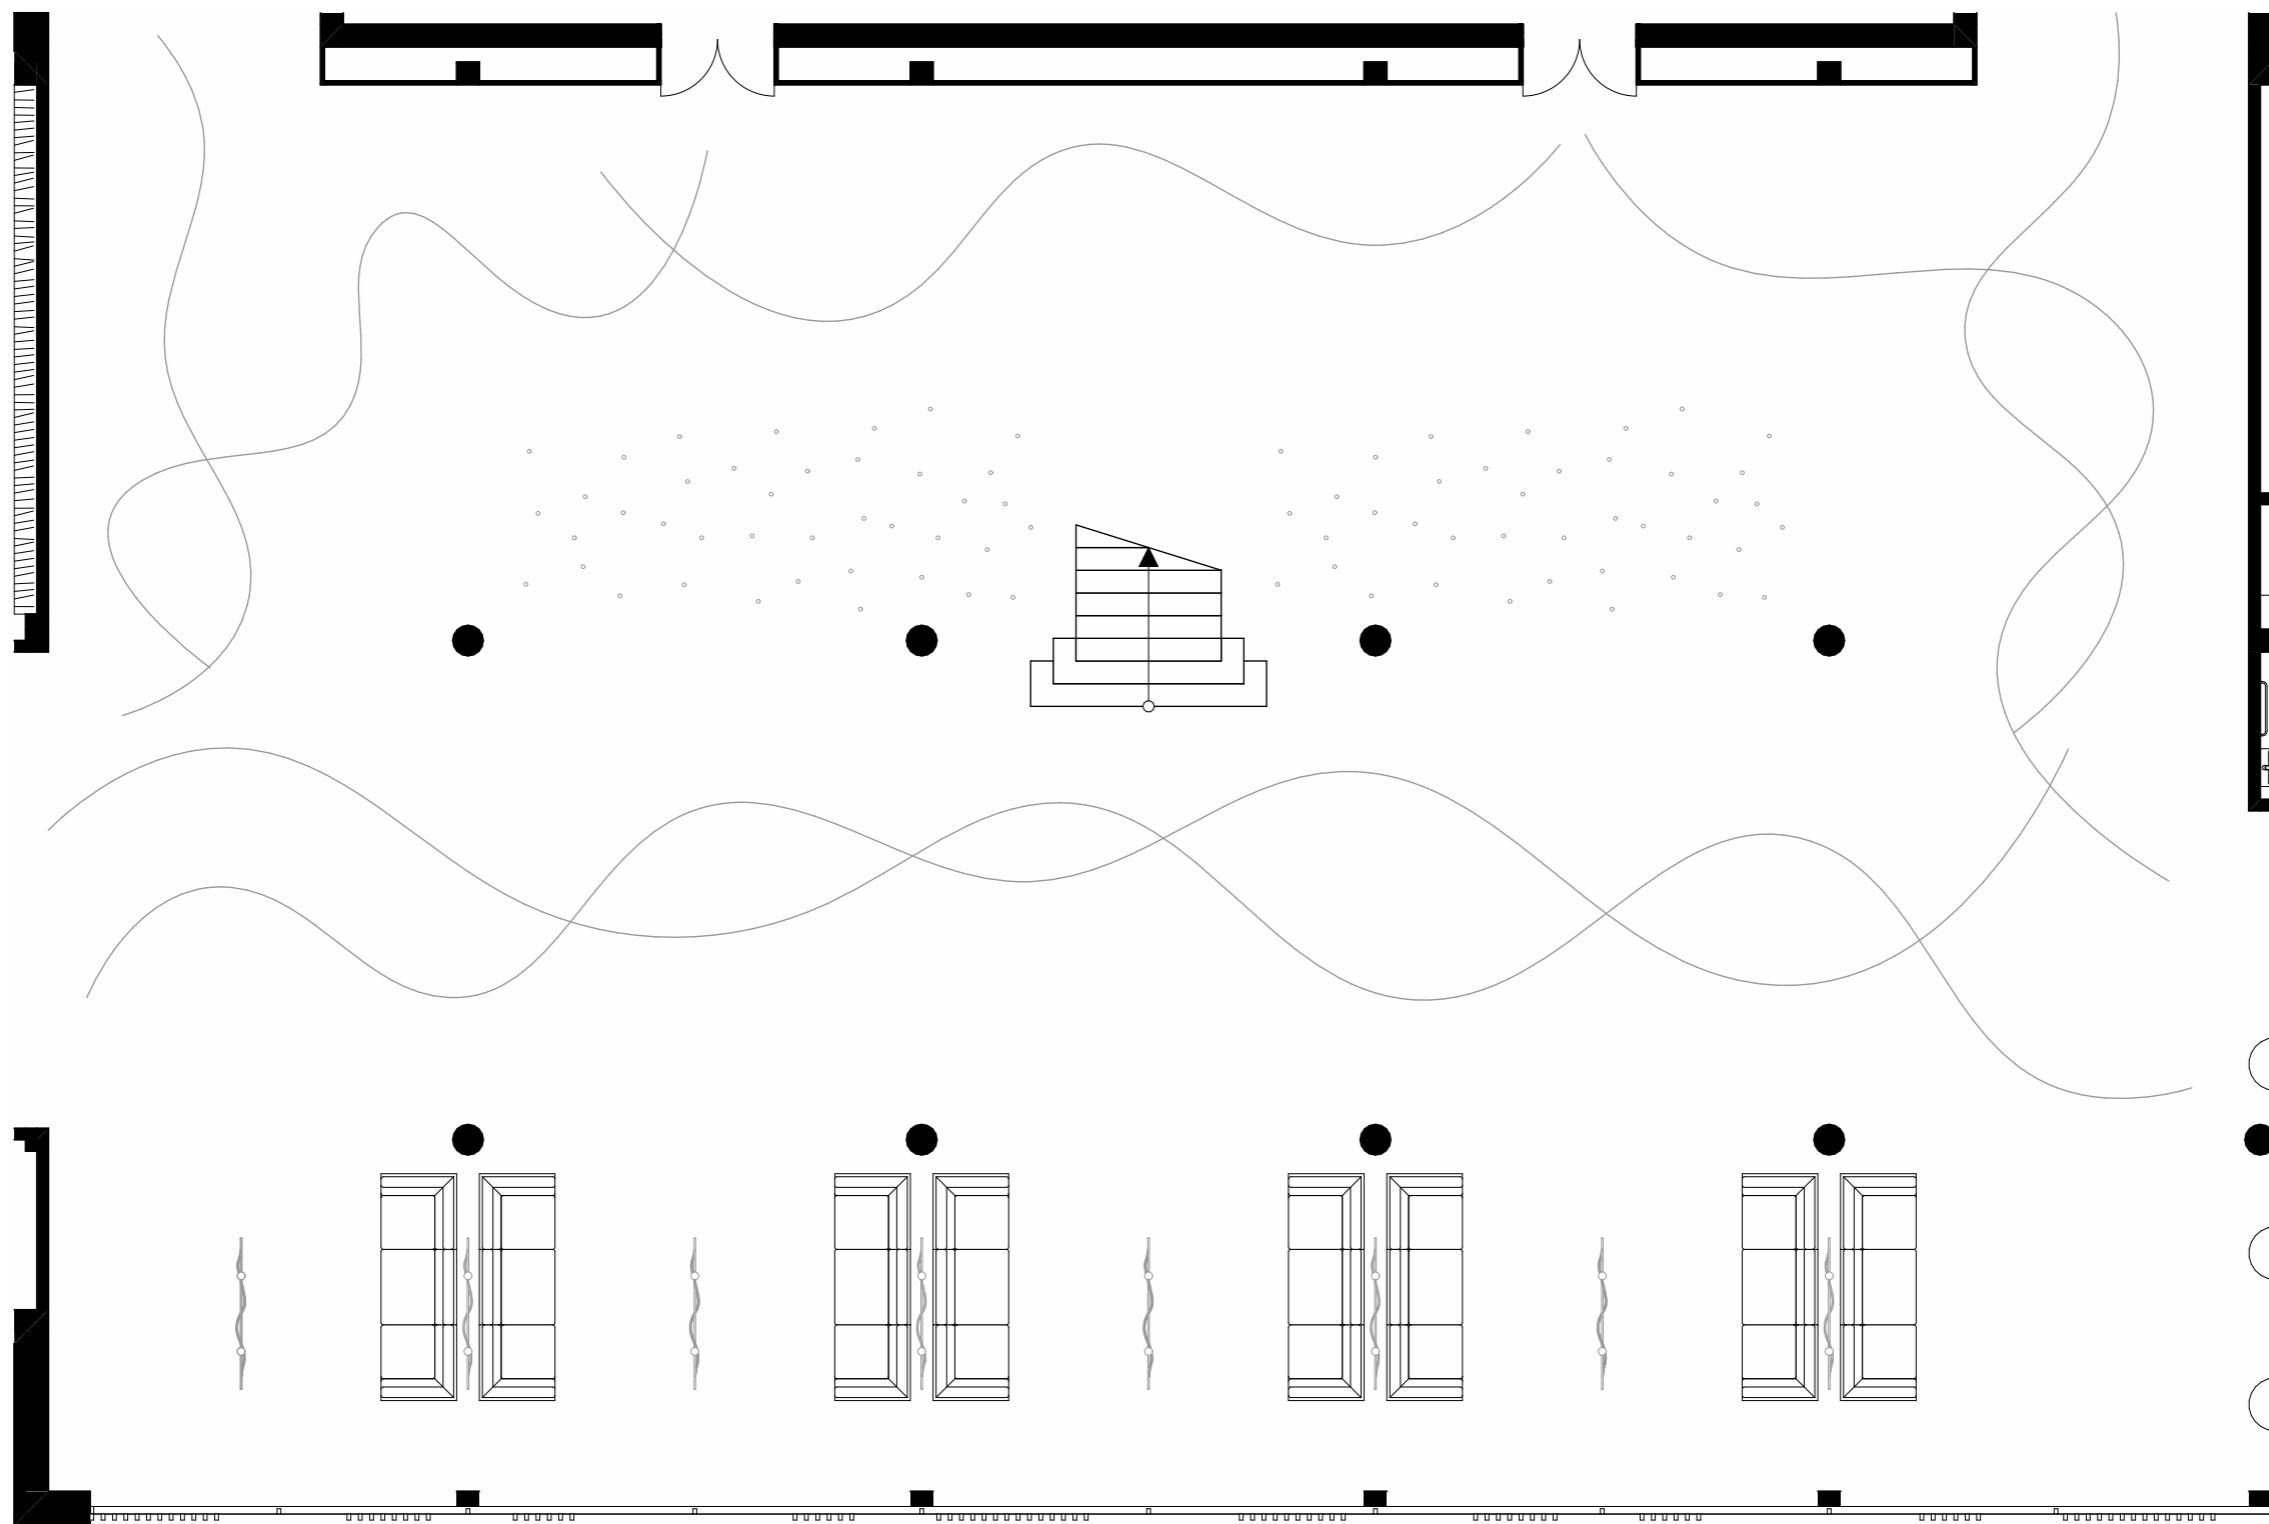


Розгортки фое

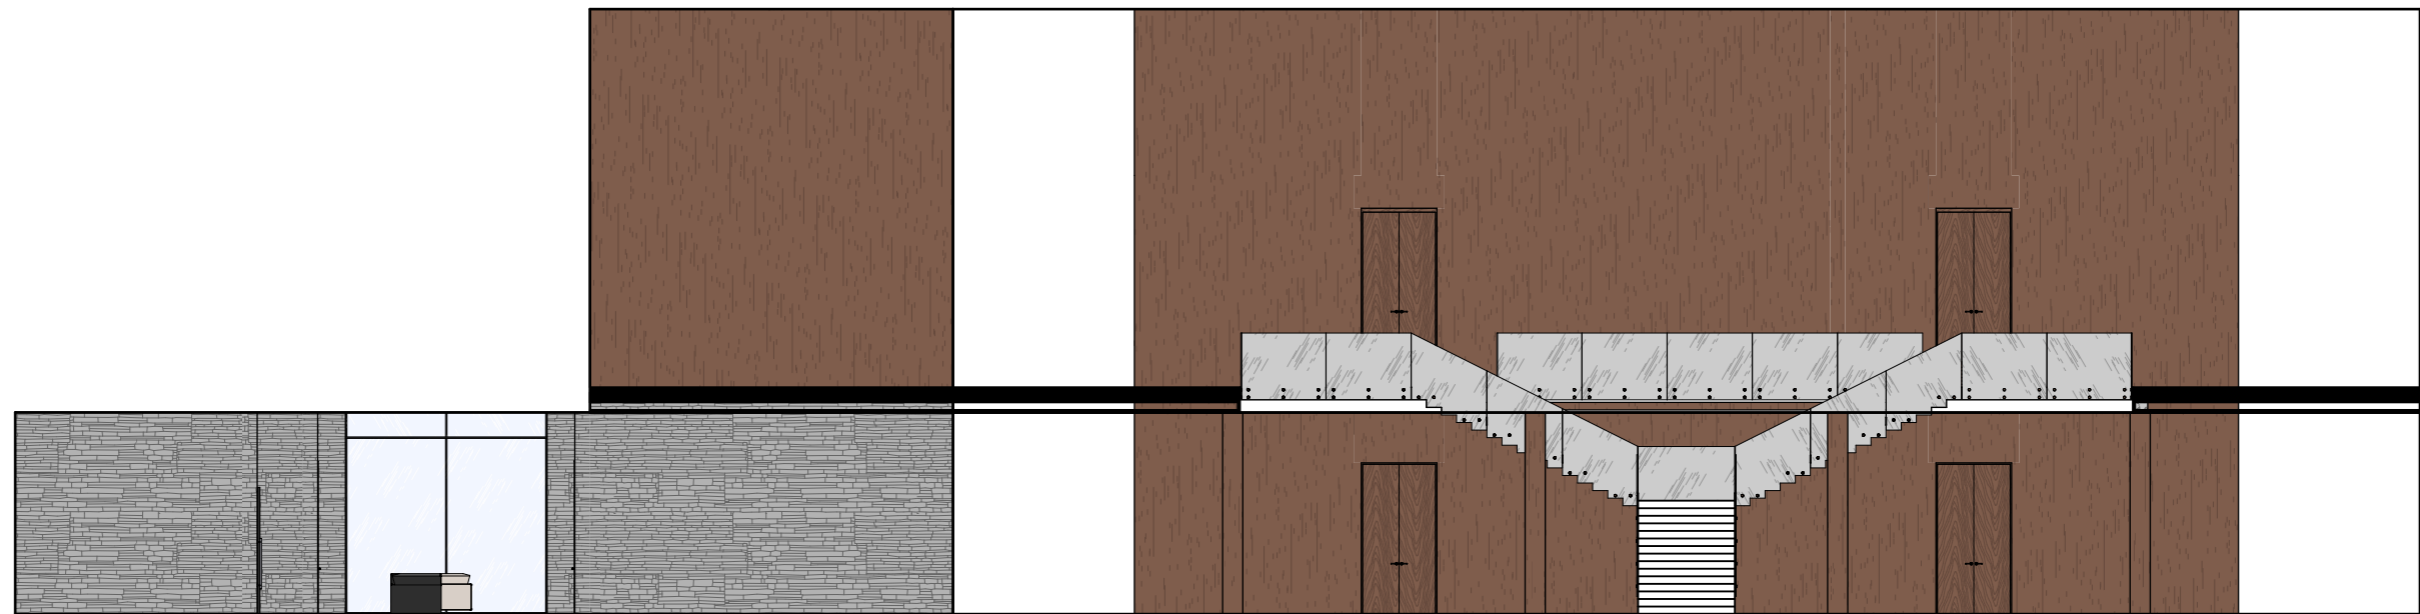

Розгортки фое

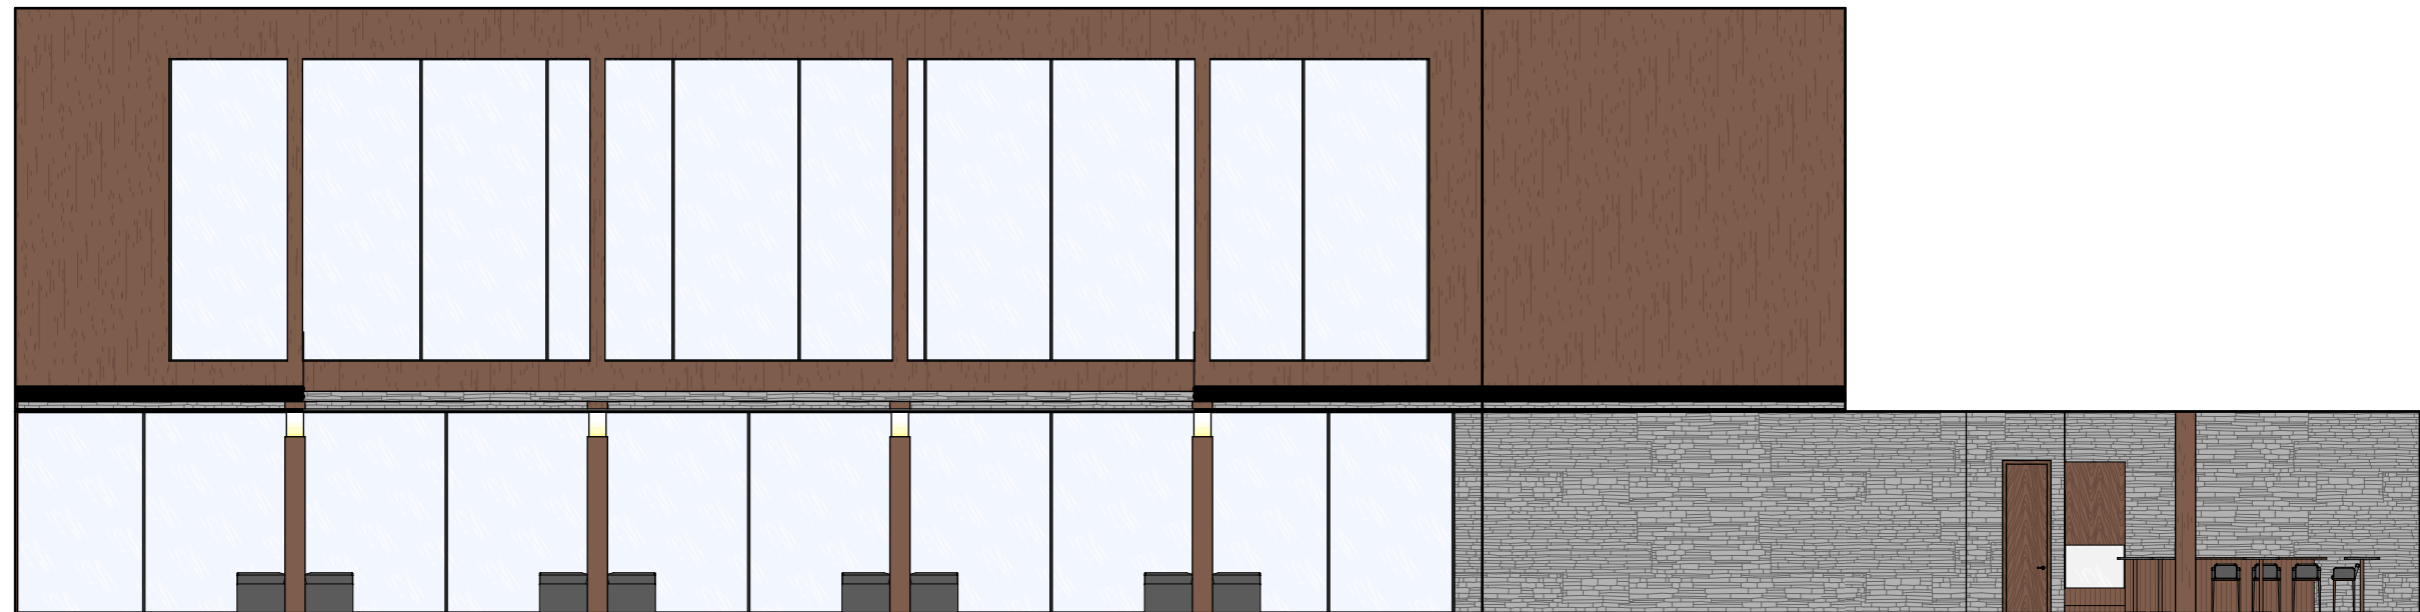

Аксонометрія

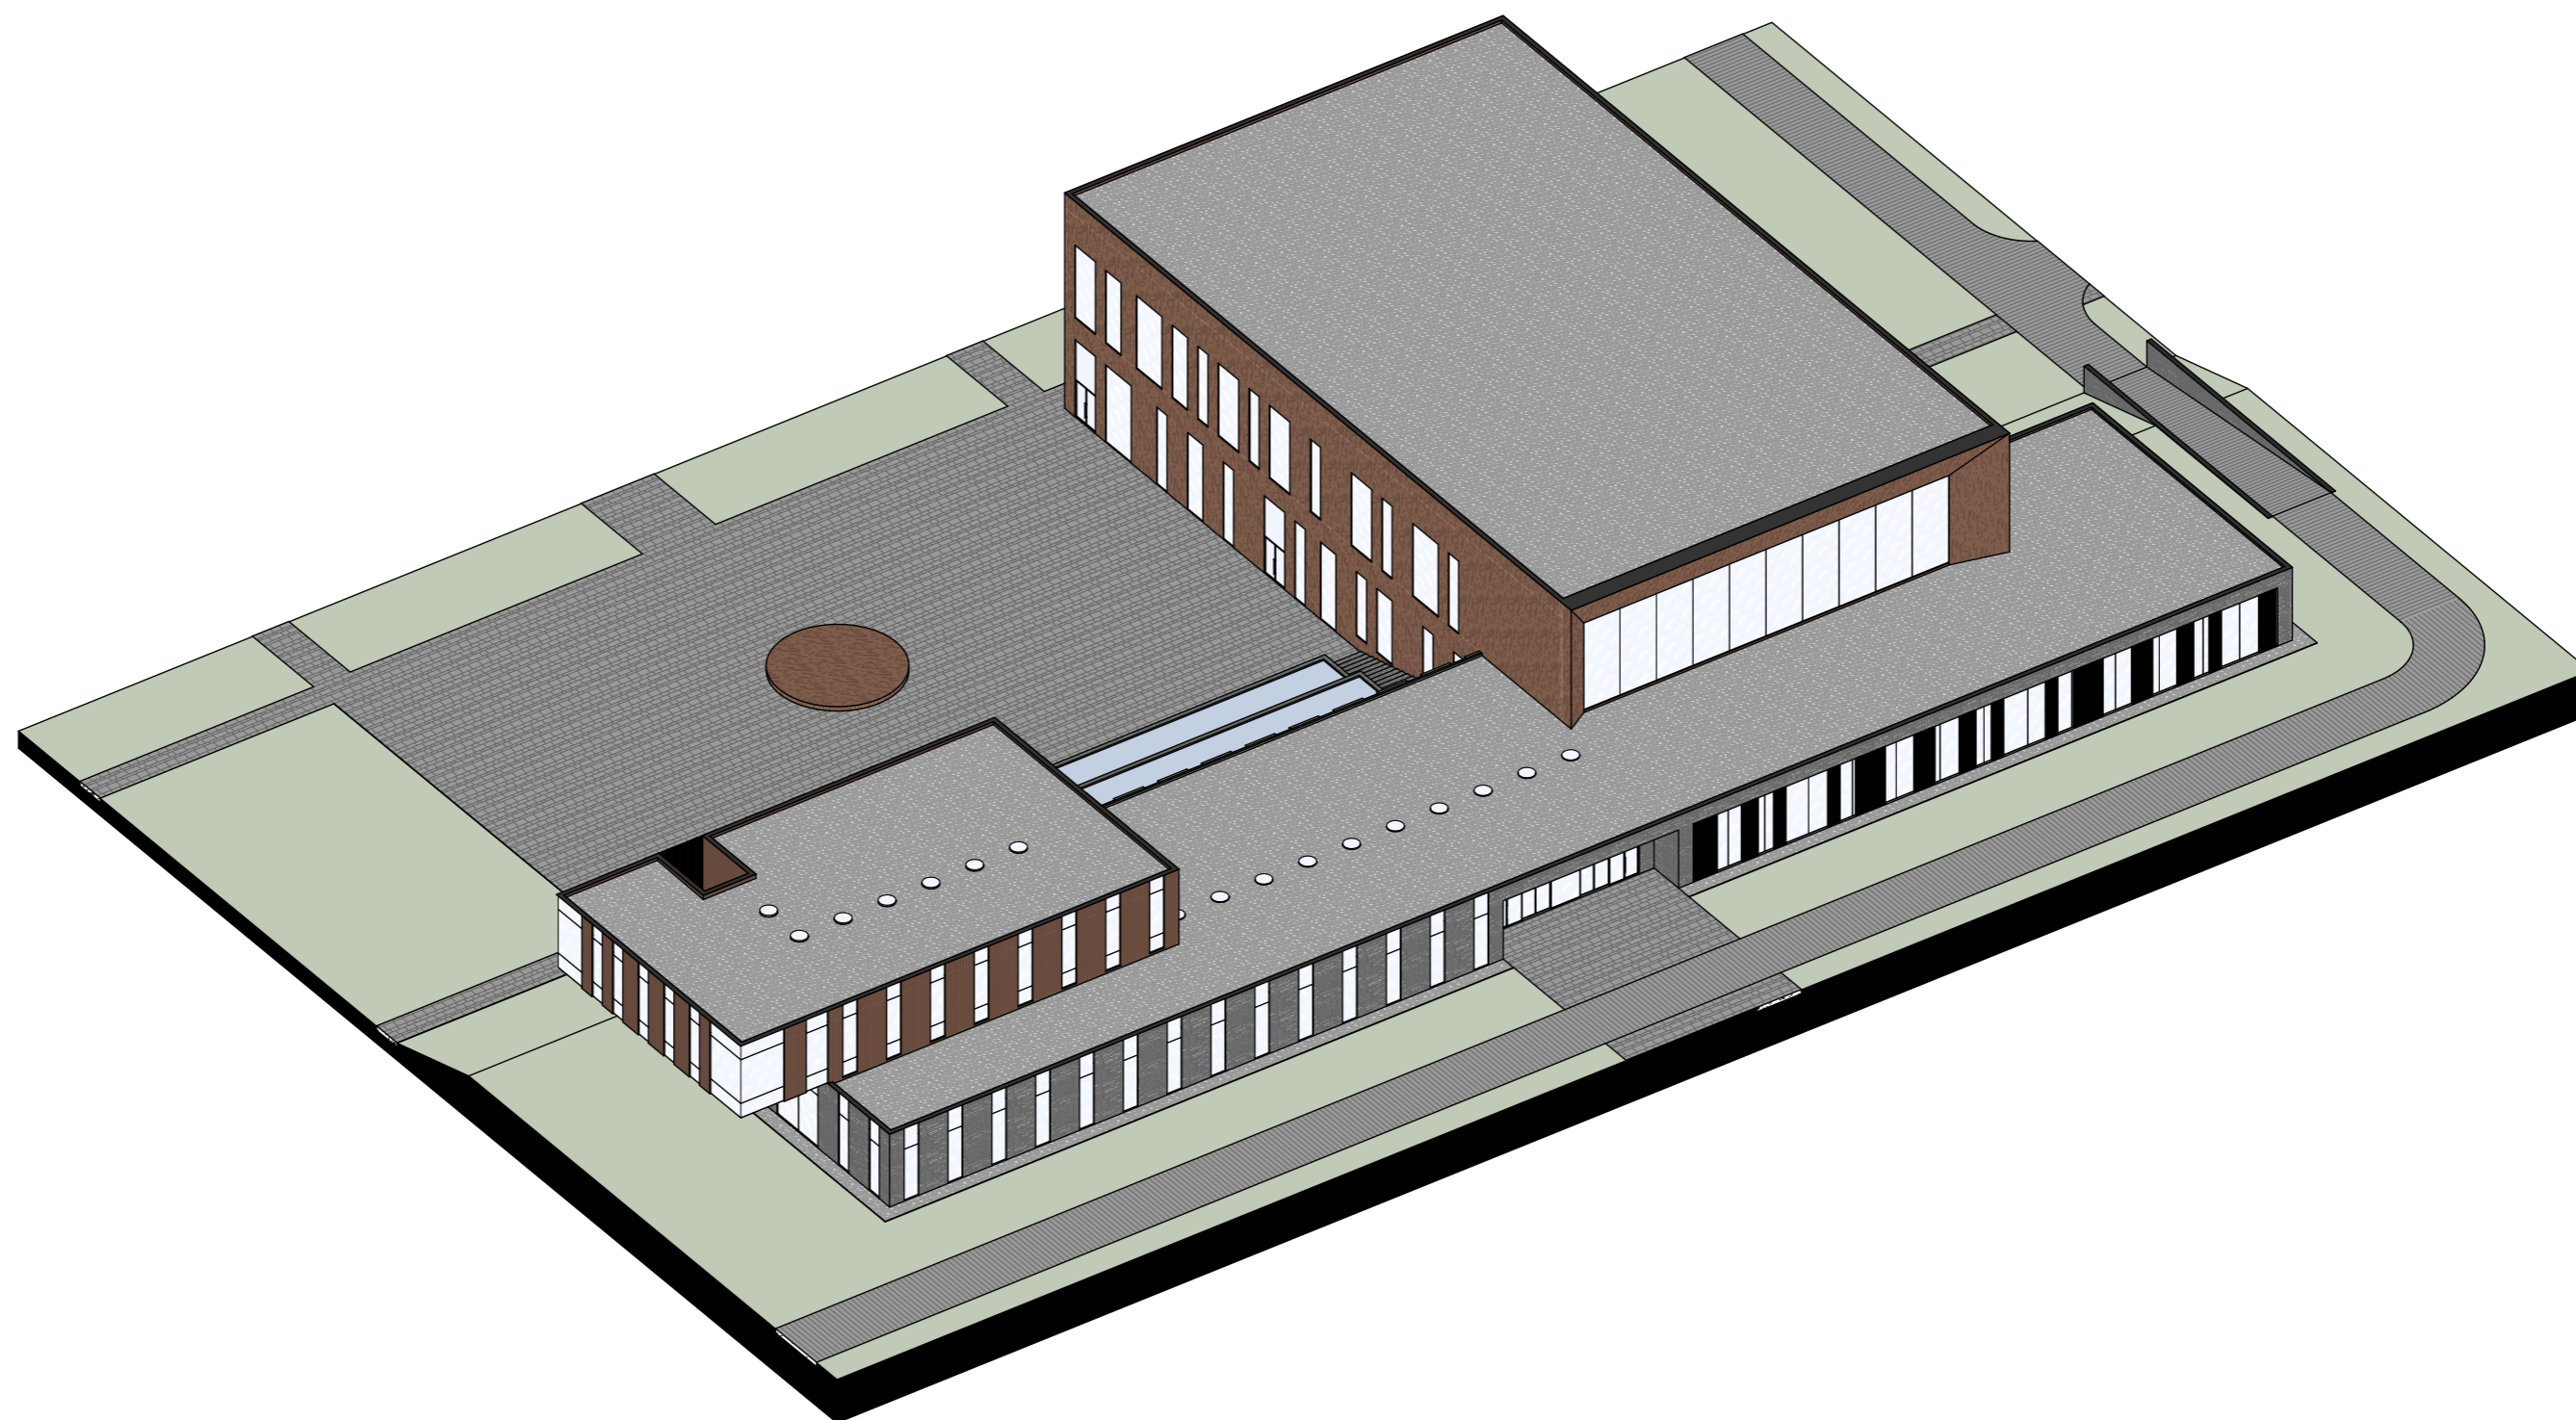

Дякую за увагу!