

КВАЛІФІКАЦІЙНА ВИПУСКНА РОБОТА НА ЗДОБУТТЯ
ОСВІТНЬОГО СТУПЕНЯ БАКАЛАВРА АРХІТЕКТУРИ

На тему
' Школа мистецтв у м. Полтаві'
Загальним обсягом 6 аркушів А1, пояснювальна записка 66 с.

Виконала: студентка АРХ-21-1А
191 ' Архітектура та містобудування",
Освітньо-професійна програма ' Архітектура та містобудування"
(шифр і назва спеціальності, освітньо-наукової програми)

Ільченко Вікторія Анатоліївна
(прізвище, ім'я, по батькові)

Керівник: доцент Третяк Максим Едуардович
(наук. ступінь, посада, прізвище, ім'я, по батькові)

Київ – 2026 р.



Ситуаційний план М 1:2000

Умовні позначення:

- Зона проектування
- Зона забудови
- Зона озеленення
- Зона озеленення
- Зона озеленення
- Зона озеленення

Експлікація ситуаційної схеми:
1 - Ділянка проектування
2 - Садиба забудови
3 - Багатоквартирна забудова
4 - Будівельний майданчик
5 - Зелений насаджений загальною забудовою
6 - Автобусна зупинка



Генеральний план М 1:1000

Експлікація генерального плану:
1 - Зона проектування
2 - Глибинний відносний рельєф
3 - Парковка
4 - Реконструкція
5 - Сиренівий
6 - Майданчик для відпочинку
7 - Глибинний відносний рельєф
8 - Зона озеленення




План укріплення М 1:200



Фасад б осей А - НМ 1:200


Фасад б осей 13 - 1 М 1:200

Фасад б осей 1 - 13 М 1:200

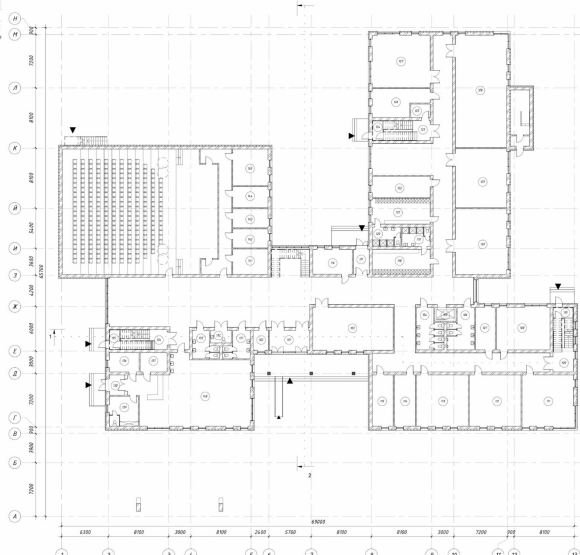

План на відмітці + 0.000 М 1:200



Номер	Назва	Площа
01	Танцювальний зал	16,55 м²
02	Одягальня	5,65 м²
03	Гардероб	62,38 м²
04	С/В	12,26 м²
05	Ліфт	5,26 м²
06	С/В	17,71 м²
07	Вологоприймач	0,26 м²
08	Клас сучасного мистецтва	61,90 м²
09	Експозиційний зал	19,62 м²
10	Танцювальний зал	3,81 м²
11	Клас мистецтва	48,27 м²
12	Клас мистецтва	47,88 м²
13	Клас мистецтва	47,88 м²
14	Роздягальня	19,68 м²
15	Роздягальня	19,33 м²
16	Роздягальня	17,72 м²
17	Танцювальний зал	7,12 м²
18	Роздягальня	25,94 м²
19	Душова	8,51 м²
20	Душова	8,51 м²
21	Роздягальня	20,69 м²
22	Інформація	22,25 м²
23	Експозиційний зал	18,80 м²
24	Танцювальний зал	3,74 м²
25	Інформація	4,71 м²
26	Вологоприймач	25,71 м²
27	Холодильний зал	26,54 м²
28	Холодильний зал	26,54 м²
29	Холодильний зал	26,54 м²
30	Холодильний зал	26,54 м²
31	С/В	9,81 м²
32	С/В	4,96 м²
33	С/В	8,76 м²
34	Експозиційний зал	16,95 м²
35	Танцювальний зал	3,64 м²
36	С/В	16,43 м²
37	Роздягальня	16,44 м²
38	Танцювальний зал	3,64 м²
39	Гардеробний простір	17,54 м²
40	Кафе	11,71 м²
41	Душова	10,21 м²
42	Роздягальня	12,19 м²
43	Роздягальня	12,19 м²
44	Інформація	13,61 м²
45	Роздягальня	23,39 м²

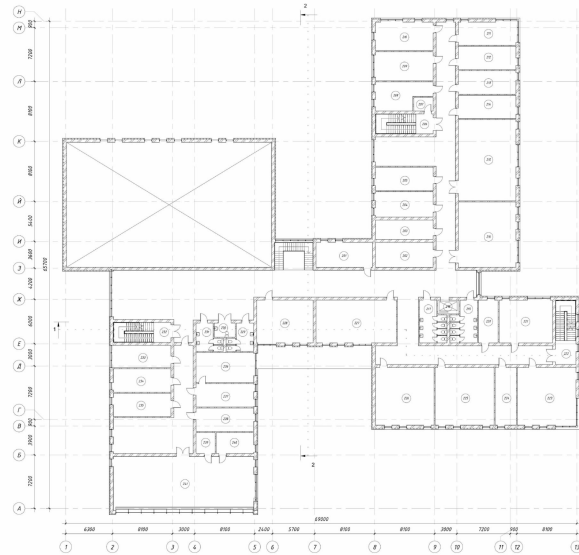

План на відмітці + 4.200 М 1:200

Номер	Назва	Площа
01	Клас танцю	25,52 м²
02	Клас танцю	26,17 м²
03	Інформація	29,33 м²
04	Клас танцю	29,33 м²
05	Клас танцю	26,57 м²
06	Експозиційний зал	20,51 м²
07	Клас танцю	4,17 м²
08	Вологоприймач	25,71 м²
09	Клас танцю	30,42 м²
10	Клас танцю	29,87 м²
11	Клас танцю	24,88 м²
12	Клас танцю	24,87 м²
13	Клас танцю	24,87 м²
14	Клас танцю	24,87 м²
15	Експозиційний зал	65,21 м²
16	Клас танцю	68,47 м²
17	С/В	13,42 м²
18	С/В	5,21 м²
19	С/В	13,39 м²
20	Вологоприймач	18,39 м²
21	Клас танцю	41,59 м²
22	Експозиційний зал	23,77 м²
23	Клас танцю	62,47 м²
24	Інформація	22,26 м²
25	Клас танцю	61,89 м²
26	Клас танцю	61,44 м²
27	Клас танцю	62,47 м²
28	Клас танцю	42,86 м²
29	С/В	9,81 м²
30	С/В	5,44 м²
31	С/В	8,76 м²
32	Експозиційний зал	20,51 м²
33	Душова	23,56 м²
34	Душова	24,57 м²
35	Душова	24,57 м²
36	Душова	24,57 м²
37	Душова	24,57 м²
38	Душова	24,57 м²
39	Душова	24,57 м²
40	Душова	24,57 м²
41	Душова	24,57 м²

Розріз 3 - 3 М 1:50

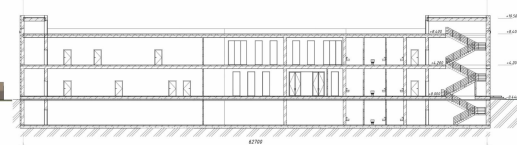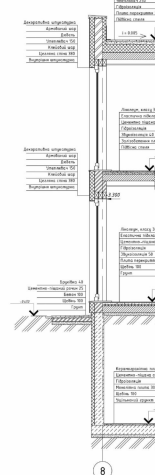

Розріз 1 - 1 М 1:200




Розріз 2 - 2 М 1:200

Школа мистецтв у м. Полтаві

Виконала: студентка групи АРХ-22-1А

Ільченко В.А.

Керував: Третяк М.Е.

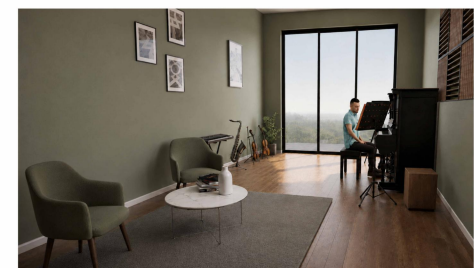

Розріз 1 - 2 М 1:50


Розріз 2 - 3 М 1:50

Розріз 3 - 4 М 1:50

Розріз 4 - 1 М 1:50




План підлози М 1:50

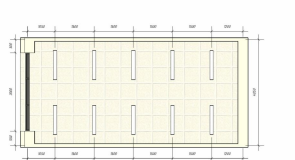

План стелі М 1:200




ОСНОВНЕ КРЕСЛЕННЯ (ГЕНЕРАЛЬНИЙ ПЛАН)

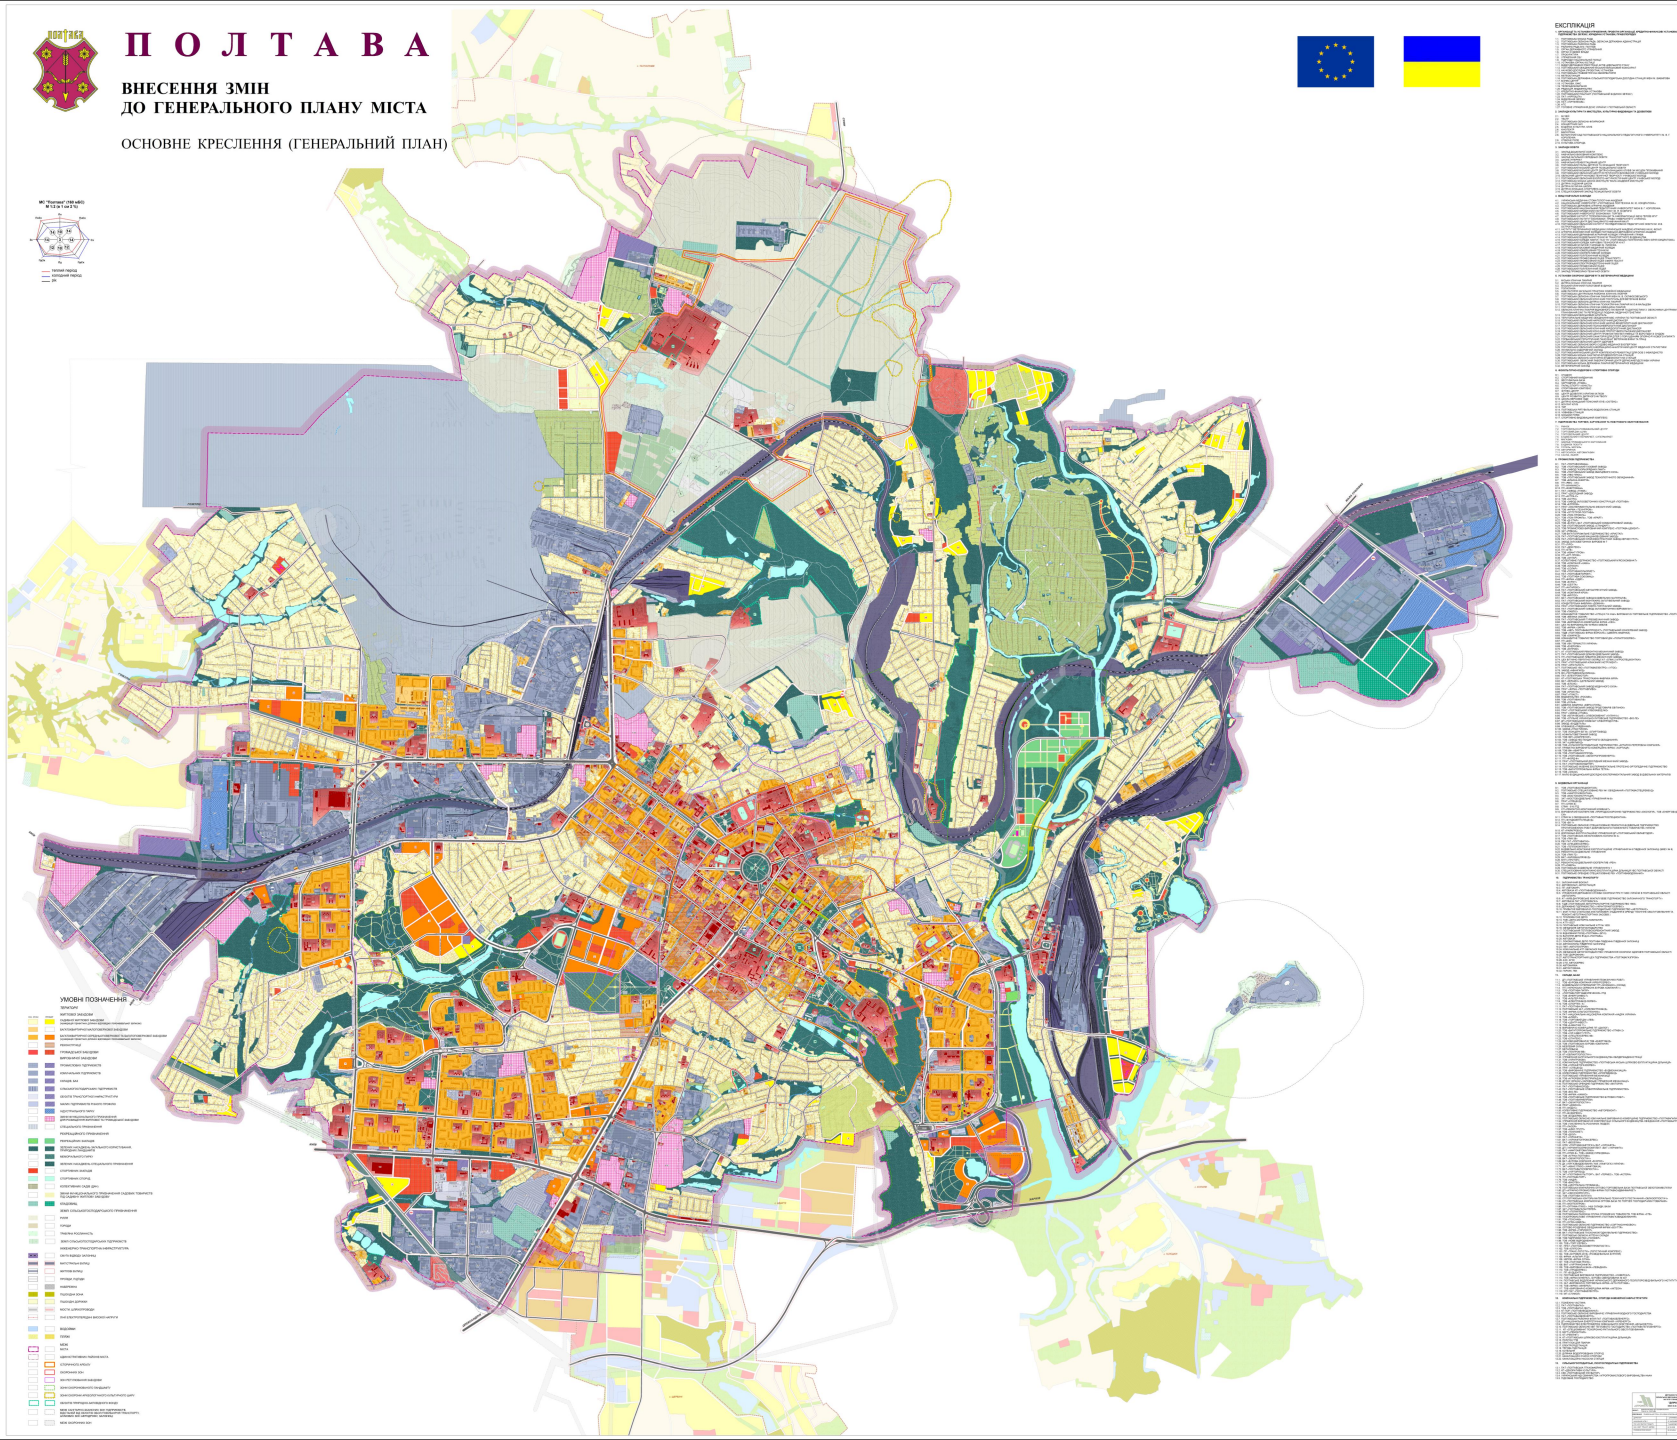





Зелені насадження

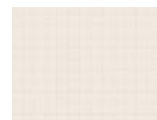

Пішохідні доріжки



Територія ділянки
проектування




Асфальтне покриття



Експлікація генерального плану:

- 1 – Школа мистецтв
- 2 – Головний вхід на територію школи
- 3 – Парковка
- 4 – Розвантажувальна
- 5 – Скульптура
- 6 – Місця для відпочинку
- 7 – Головний вхід
- 8 – Зелені насадження

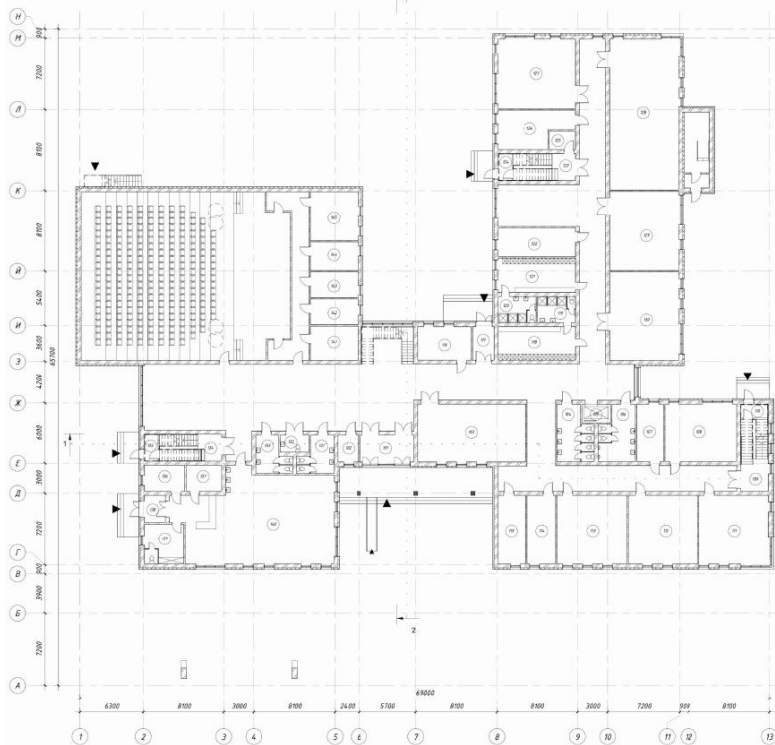

Номер	Назва	Площа
01	Танцю	16.55 м²
02	Одягана	5.49 м²
03	Губурад	62.39 м²
04	С/В	13.26 м²
05	Лит	5.26 м²
06	С/В	15.77 м²
07	Викладачка	15.26 м²
08	Клас сценічної	41.30 м²
09	Евакуаційні сходи	19.62 м²
10	Танцю	3.81 м²
11	Клас театрального мистецтва	48.27 м²
12	Клас театрального мистецтва	47.88 м²
13	Клас театрального мистецтва	47.88 м²
14	Роздягальня	19.80 м²
15	Роздягальня	19.23 м²
16	Медичний кабінет	12.72 м²
17	Танцю	7.12 м²
18	Роздягальня	25.94 м²
19	Душова	8.57 м²
20	Душова	8.69 м²
21	Роздягальня	26.89 м²
22	Інвентарна	22.25 м²
23	Евакуаційні сходи	16.82 м²
24	Танцю	3.74 м²
25	Канара приватного інвентаря	4.77 м²
26	Викладачка	25.17 м²
27	Хореографічна зала	54.54 м²
28	Хореографічна зала	106.83 м²
29	Хореографічна зала	54.76 м²
30	Хореографічна зала	60.61 м²
31	С/В	9.01 м²
32	С/В	4.86 м²
33	С/В	8.76 м²
34	Евакуаційні сходи	16.90 м²
35	Танцю	3.66 м²
36	Склад	10.63 м²
37	Мийна	9.44 м²
38	Танцю	5.68 м²
39	Гардероб персоналу	13.54 м²
40	Канара	13.27 м²
41	Інвентарна	16.23 м²
42	Роздягальня жіноча	12.19 м²
43	Роздягальня чоловіча	12.19 м²
44	Кастинг	15.81 м²
45	Репетиційна	23.38 м²


План першого поверху на відмітці +0.000 М 1:200



Номер	Назва	Площа
01	Евакуаційні сходи	19.47 м²
02	Тепловий вузол	25.77 м²
03	Зона санітарного пасти	29.13 м²
04	Евакуаційні сходи	21.11 м²
05	Склад приватного інвентаря	14.22 м²
06	Склад даху	14.08 м²
07	Буфет	104.27 м²
08	Приміщення брудного одягу	11.82 м²
09	Пункт керування - пожежний пост	7.78 м²
10	Шитова	4.08 м²
11	Вентилатора	19.44 м²
12	Танцю	3.90 м²
13	Медичний кабінет	18.05 м²
14	Тех приміщення	39.10 м²
15	Лит	5.33 м²
16	Приміщення обслугодання ліфту	23.88 м²
17	Тех приміщення	18.52 м²
18	ДЕС	36.29 м²
19	Поміщення	23.72 м²
20	Приміщення викладачів	62.58 м²
21	Канара	20.58 м²
22	С/В	13.39 м²
23	С/В	4.92 м²
24	С/В	13.07 м²
25	Канара приватного інвентаря	20.53 м²
26	Евакуаційні сходи	21.54 м²
27	Загальне приміщення	481.25 м²

План укриття М 1:200

АРХІТЕКТУРНО-ПЛАНУВАЛЬНЕ ТА КОНСТРУКТИВНЕ РІШЕННЯ

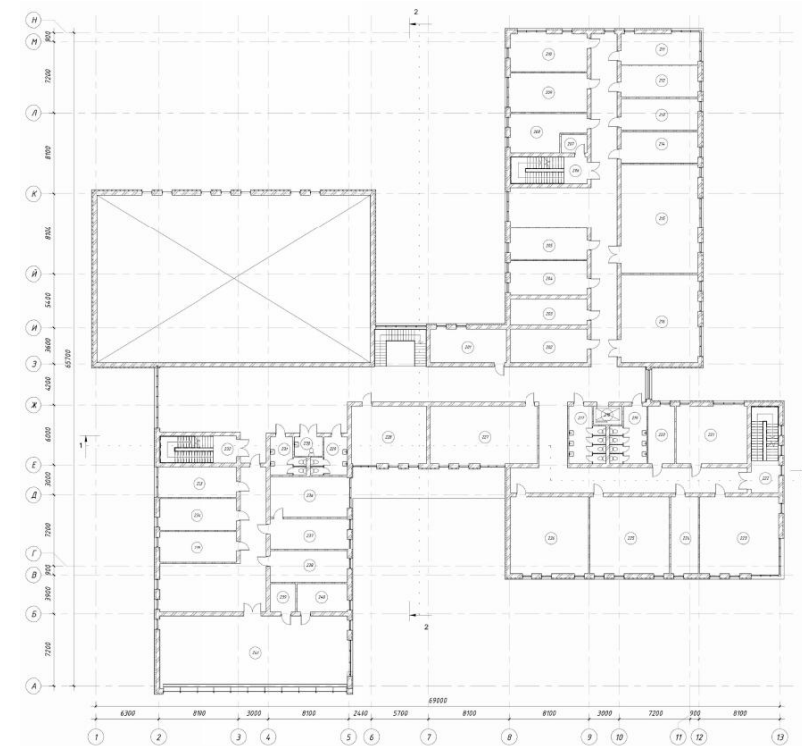

Номер	Назва	Площа
01	Клас музики	25.53 м²
02	Канара інструментів	26.17 м²
03	Інвентарна	20.33 м²
04	Клас музики	26.59 м²
05	Клас музики	24.57 м²
06	Евакуаційні сходи	20.91 м²
07	Канара приватного інвентаря	4.77 м²
08	Викладачка	25.15 м²
09	Клас музики	38.40 м²
10	Клас музики	29.97 м²
11	Клас музики	24.89 м²
12	Клас музики	24.57 м²
13	Клас музики	24.57 м²
14	Клас музики	24.57 м²
15	Оркестрова зала	85.21 м²
16	Клас лоду	68.47 м²
17	С/В	18.42 м²
18	Лит	5.31 м²
19	С/В	13.39 м²
20	Викладачка	15.37 м²
21	Клас приватного мистецтва	41.59 м²
22	Евакуаційні сходи	23.77 м²
23	Клас приватного мистецтва	62.47 м²
24	Інвентарна	22.24 м²
25	Клас приватного мистецтва	61.89 м²
26	Клас мистецтва	61.64 м²
27	Клас ансамблю	62.49 м²
28	Клас ансамблю	42.26 м²
29	С/В	9.01 м²
30	С/В	5.46 м²
31	С/В	8.76 м²
32	Евакуаційні сходи	28.91 м²
33	Заступник	23.56 м²
34	Бухгалтер	24.57 м²
35	Канцелярія	24.57 м²
36	Директор	31.57 м²
37	Секретар	24.57 м²
38	Архів	24.57 м²
39	Каталог	7.28 м²
40	Архів	16.23 м²
41	Бібліотека	135.41 м²

План другого поверху на відмітці +4.200 М 1:200





1

13


Фасад в осях 1 – 13 М 1:200




13

1


Фасад в осях 13 – 1 М 1:200

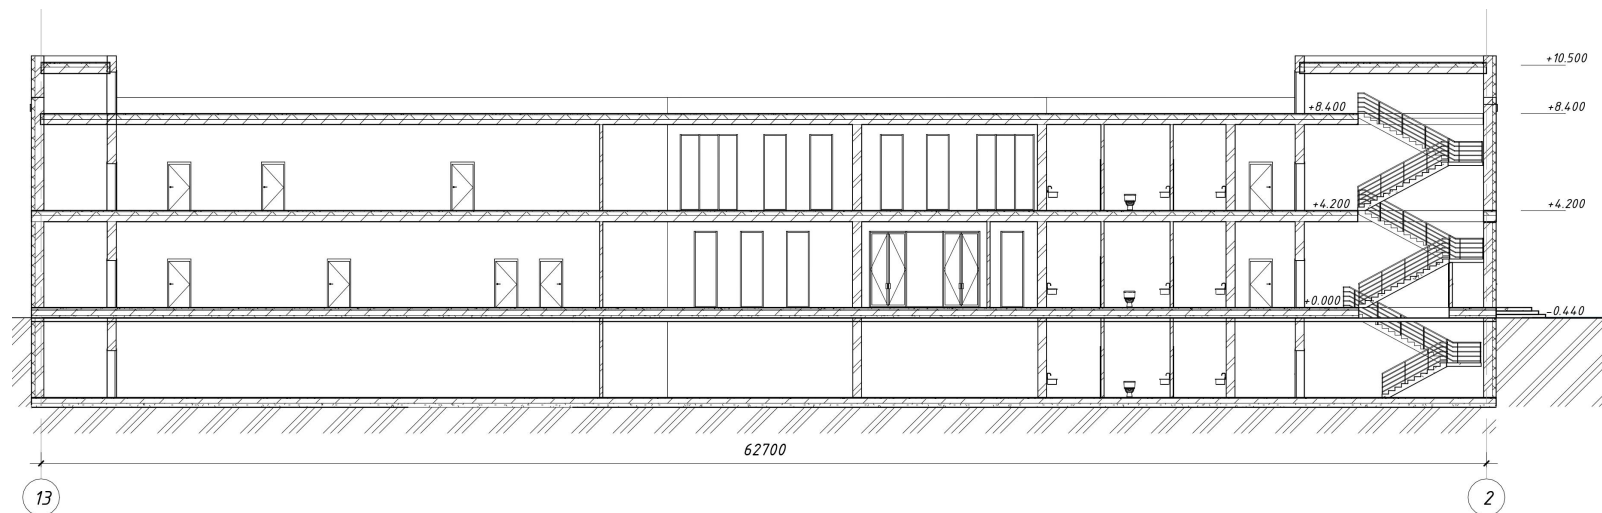

Розріз 1 – 1 М 1:200

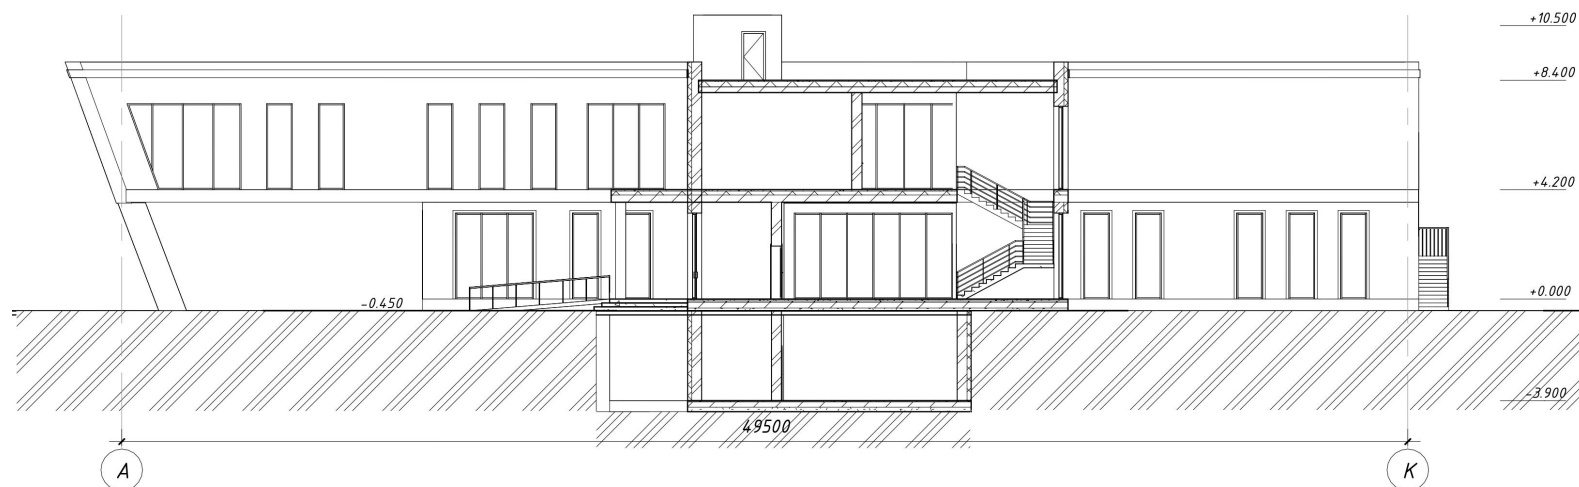

Розріз 2 – 2 М 1:200

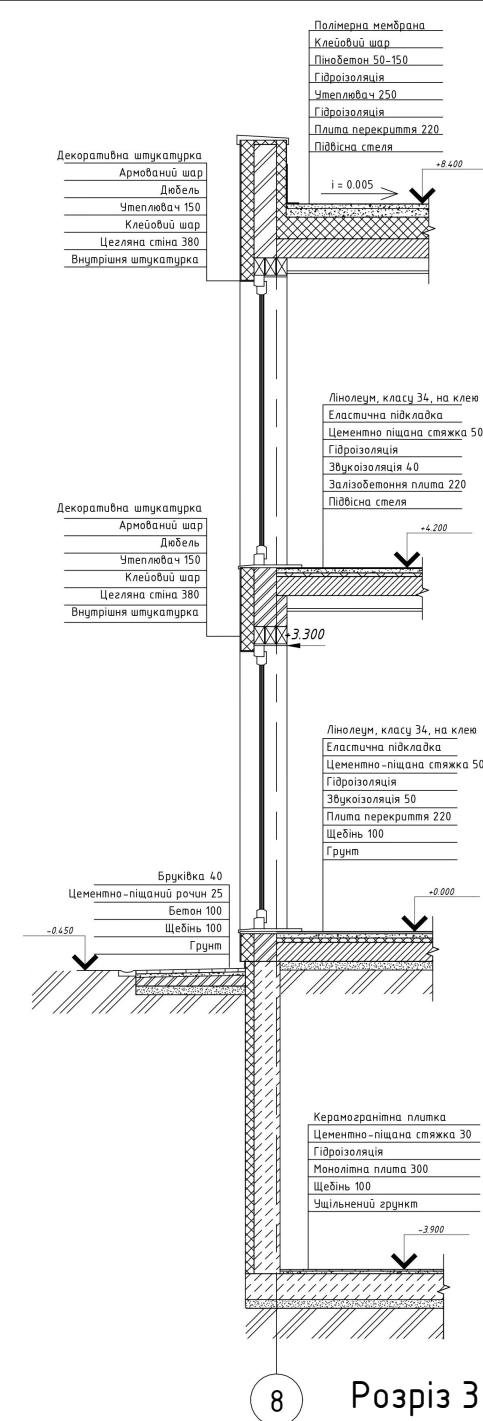

Розріз 3 – 3 М 1:200

Інтер'єрне рішення класу музики



Розріз 1 – 2 М 1:50



Розріз 2 – 3 М 1:50




Розріз 3 – 4 М 1:50



Розріз 4 – 1 М 1:50



Розгортки стін класу музики

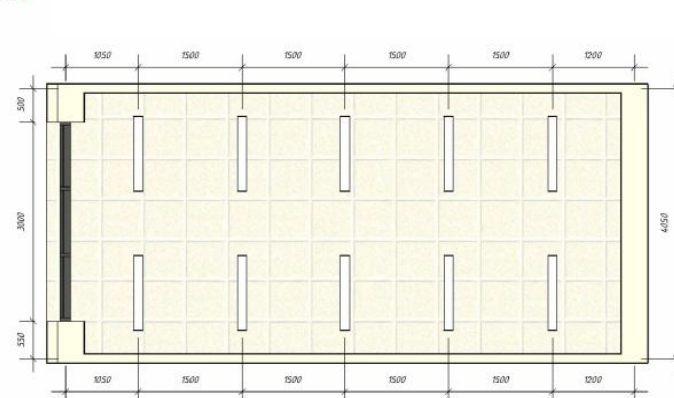

План стелі М 1:200



План підлоги М 1:50

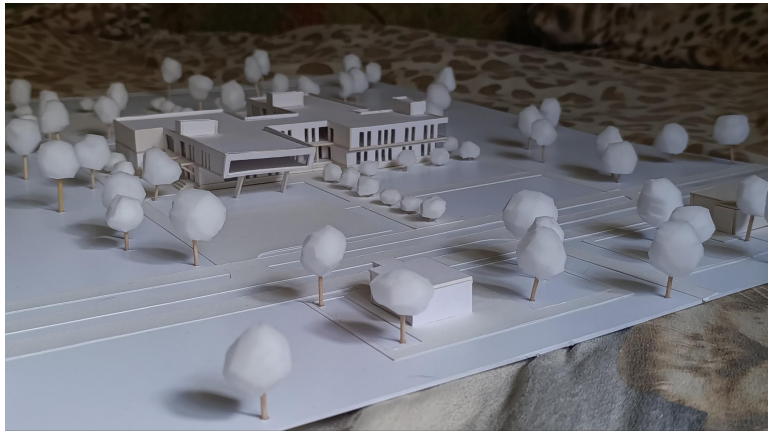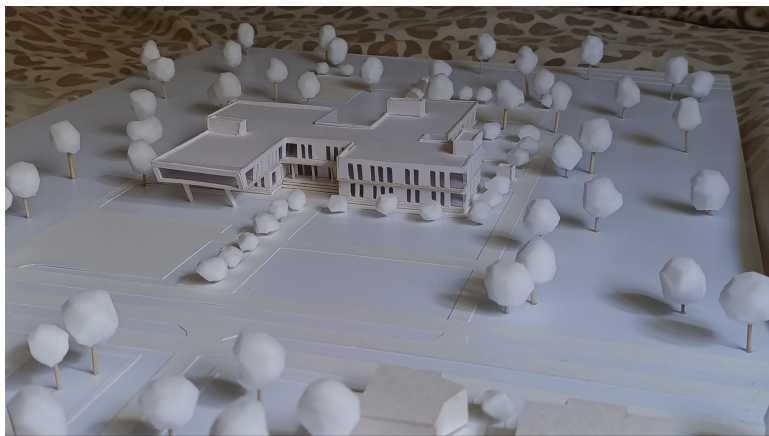



Ситуаційний план М 1:2000

Умовні позначення:

- Зона проектування
- Зона забудови
- Зона озеленення
- Зона озеленення
- Зона озеленення
- Зона озеленення

Експлікація ситуаційної схеми:
1 - Ділянка проектування
2 - Садиба забудова
3 - Багатоквартирна забудова
4 - Будівельний майданчик
5 - Зелений насаджений загальною забудовою
6 - Автобусна зупинка



Генеральний план М 1:1000


Експлікація генерального плану:
1 - Зона проектування
2 - Глибинний відносний нахил
3 - Парковка
4 - Рекреаційний майданчик
5 - Спортивний майданчик
6 - Майданчик для відпочинку
7 - Глибинний відносний нахил
8 - Зона озеленення



План укріплення М 1:200




Фасад б осей А - НМ 1:200

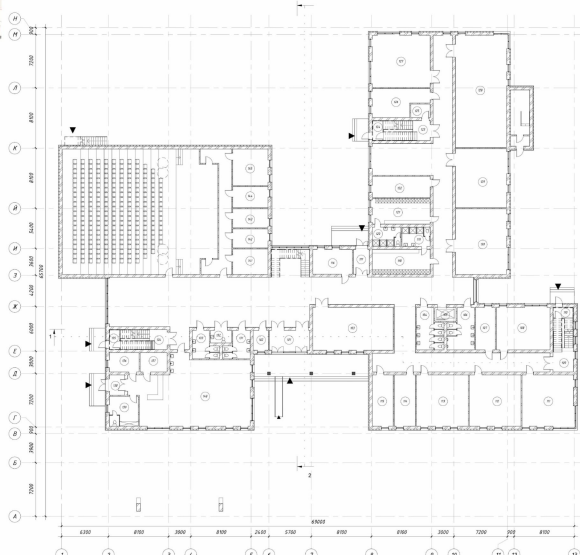

План на відмітці + 0.000 М 1:200


Номер	Назва	Площа
01	Трибуна	16.55 м²
02	Офіс	5.65 м²
03	Гардероб	62.38 м²
04	С/В	5.26 м²
05	Ліфт	16.77 м²
06	Волокнисті	0.26 м²
07	Клас сучасності	6.130 м²
08	Експозиційний	19.62 м²
09	Трибуна	3.81 м²
10	Клас модернізму	4.827 м²
11	Клас модернізму	4.788 м²
12	Клас модернізму	4.788 м²
13	Роздявальня	19.33 м²
14	Роздявальня	17.12 м²
15	Роздявальня	7.12 м²
16	Роздявальня	25.56 м²
17	Душ	8.51 м²
18	Роздявальня	22.25 м²
19	Роздявальня	20.69 м²
20	Інформація	22.25 м²
21	Експозиційний	18.85 м²
22	Трибуна	3.74 м²
23	Клас	4.77 м²
24	Клас	25.17 м²
25	Клас	25.17 м²
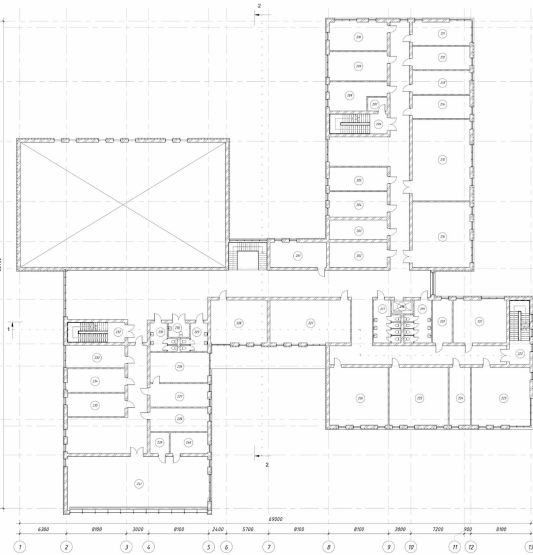


План на відмітці + 4.200 М 1:200

Фасад б осей 13 - 13 М 1:200


Номер	Назва	Площа
01	Клас	25.17 м²
02	Клас	25.17 м²
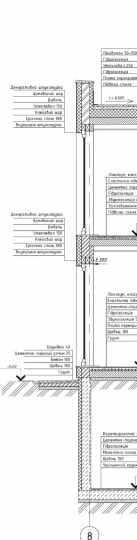

Розріз 3 - 3 М 1:50

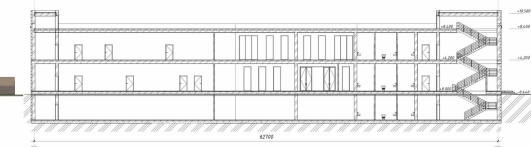

Розріз 1 - 1 М 1:200

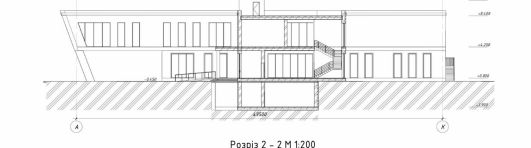

Розріз 2 - 2 М 1:200

Школа мистецтв у м. Полтаві

Виконала: студентка групи АРХ-22-1А

Ільченко В.А.

Керував: Третяк М.Е.

