Повдовжній профіль руху води по споруді
Mв1:100 Mг 1:1000

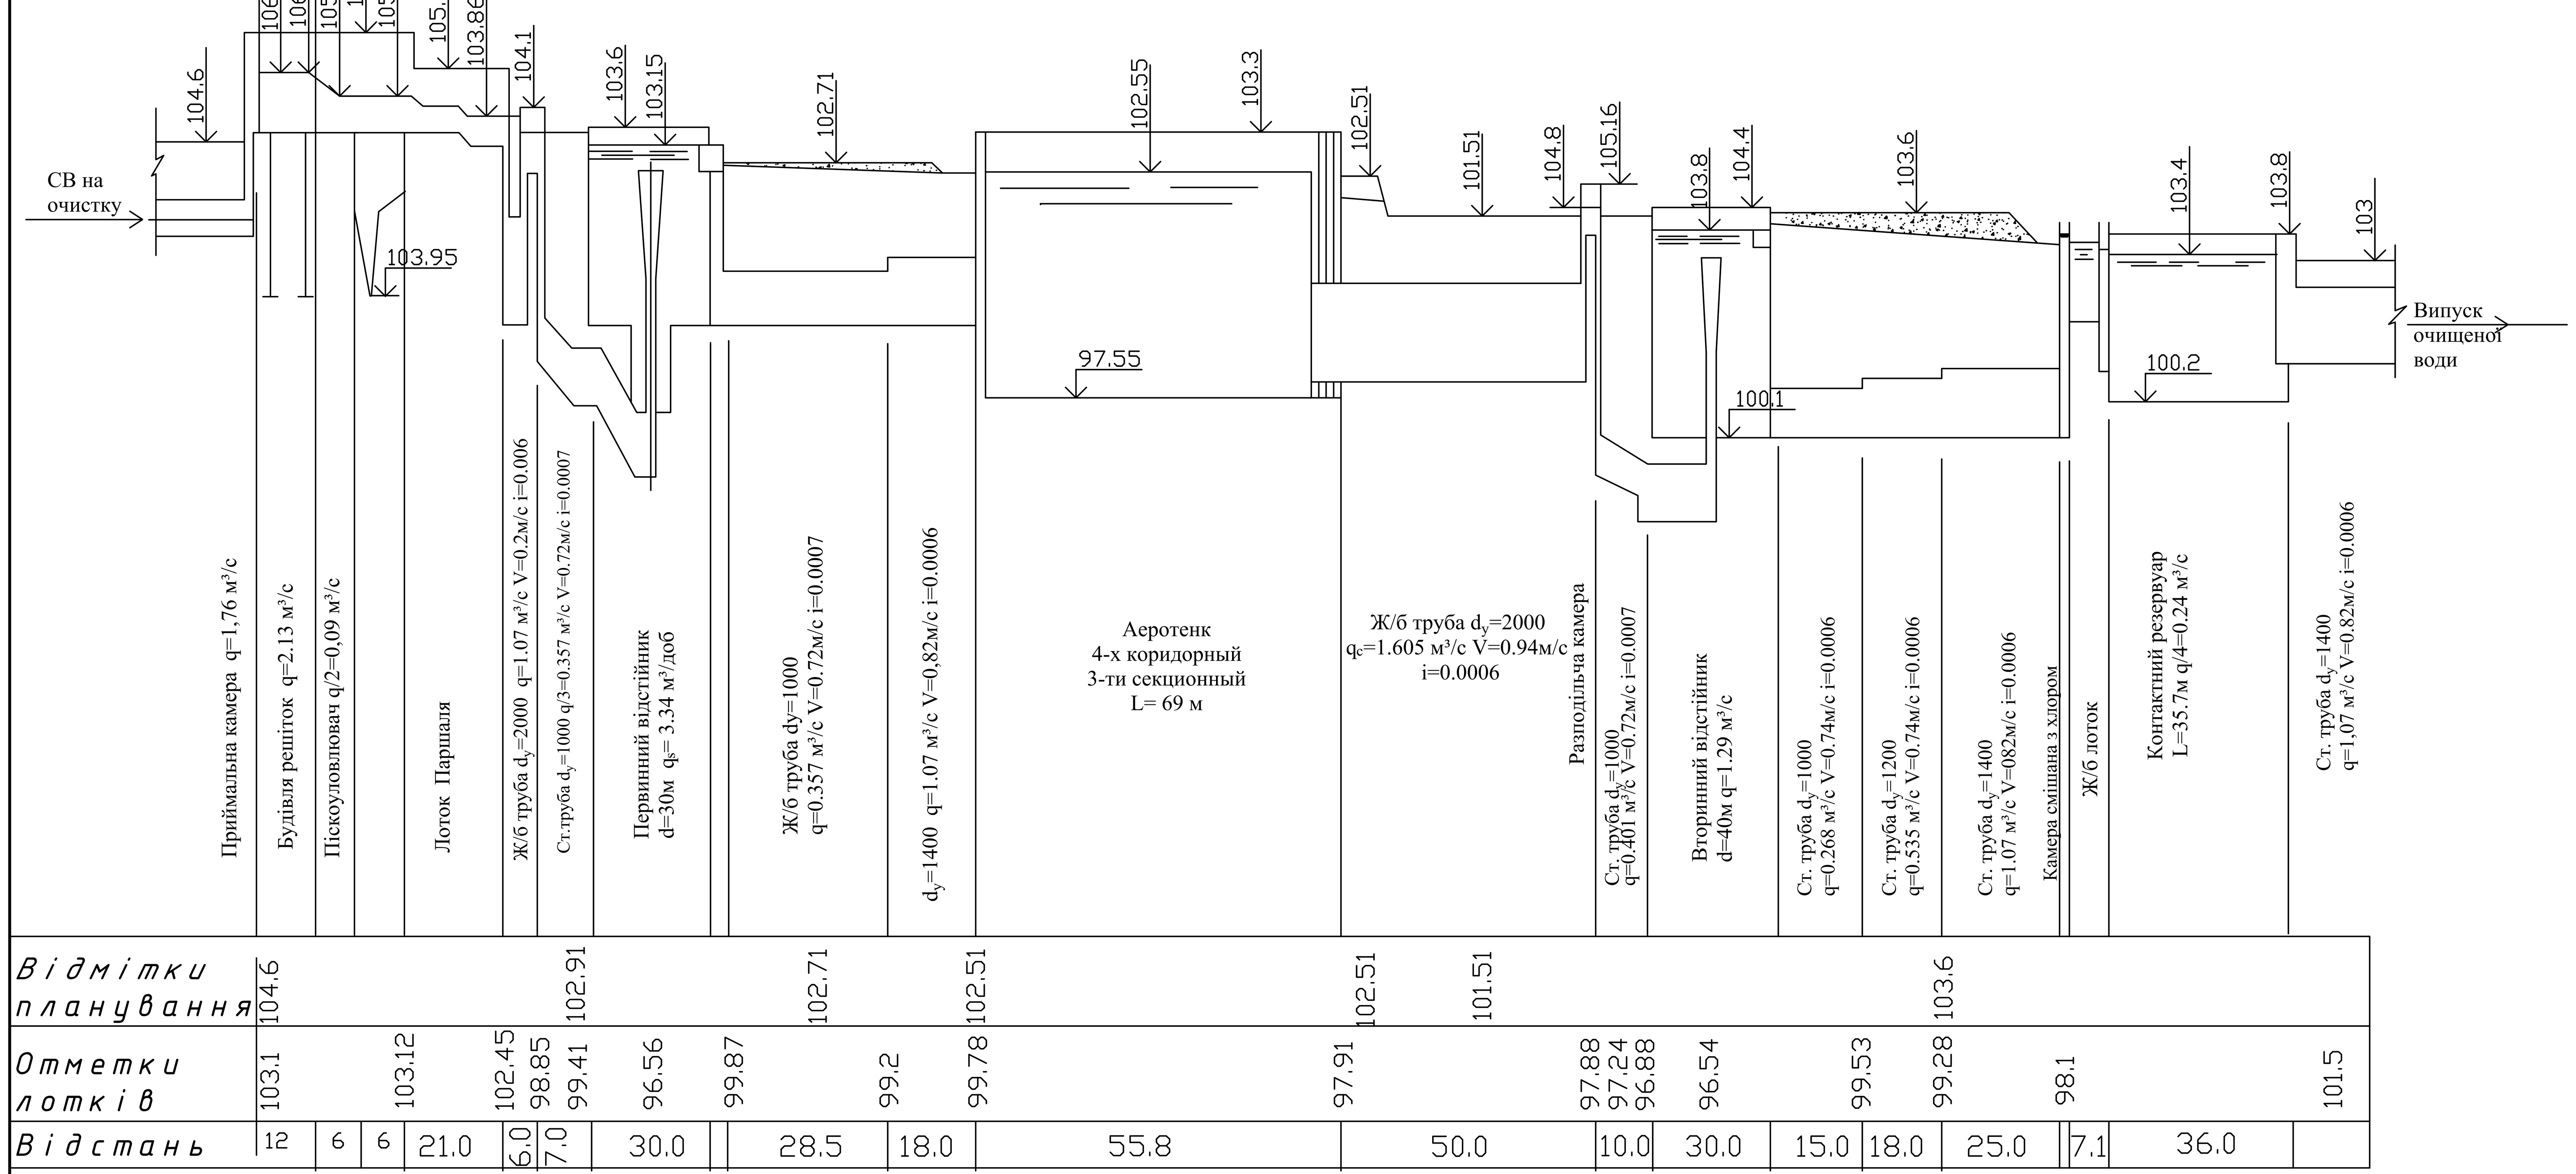

Повдовжній профіль руху циркуляційного активного мулу
Mв1:100 Mг 1:1000

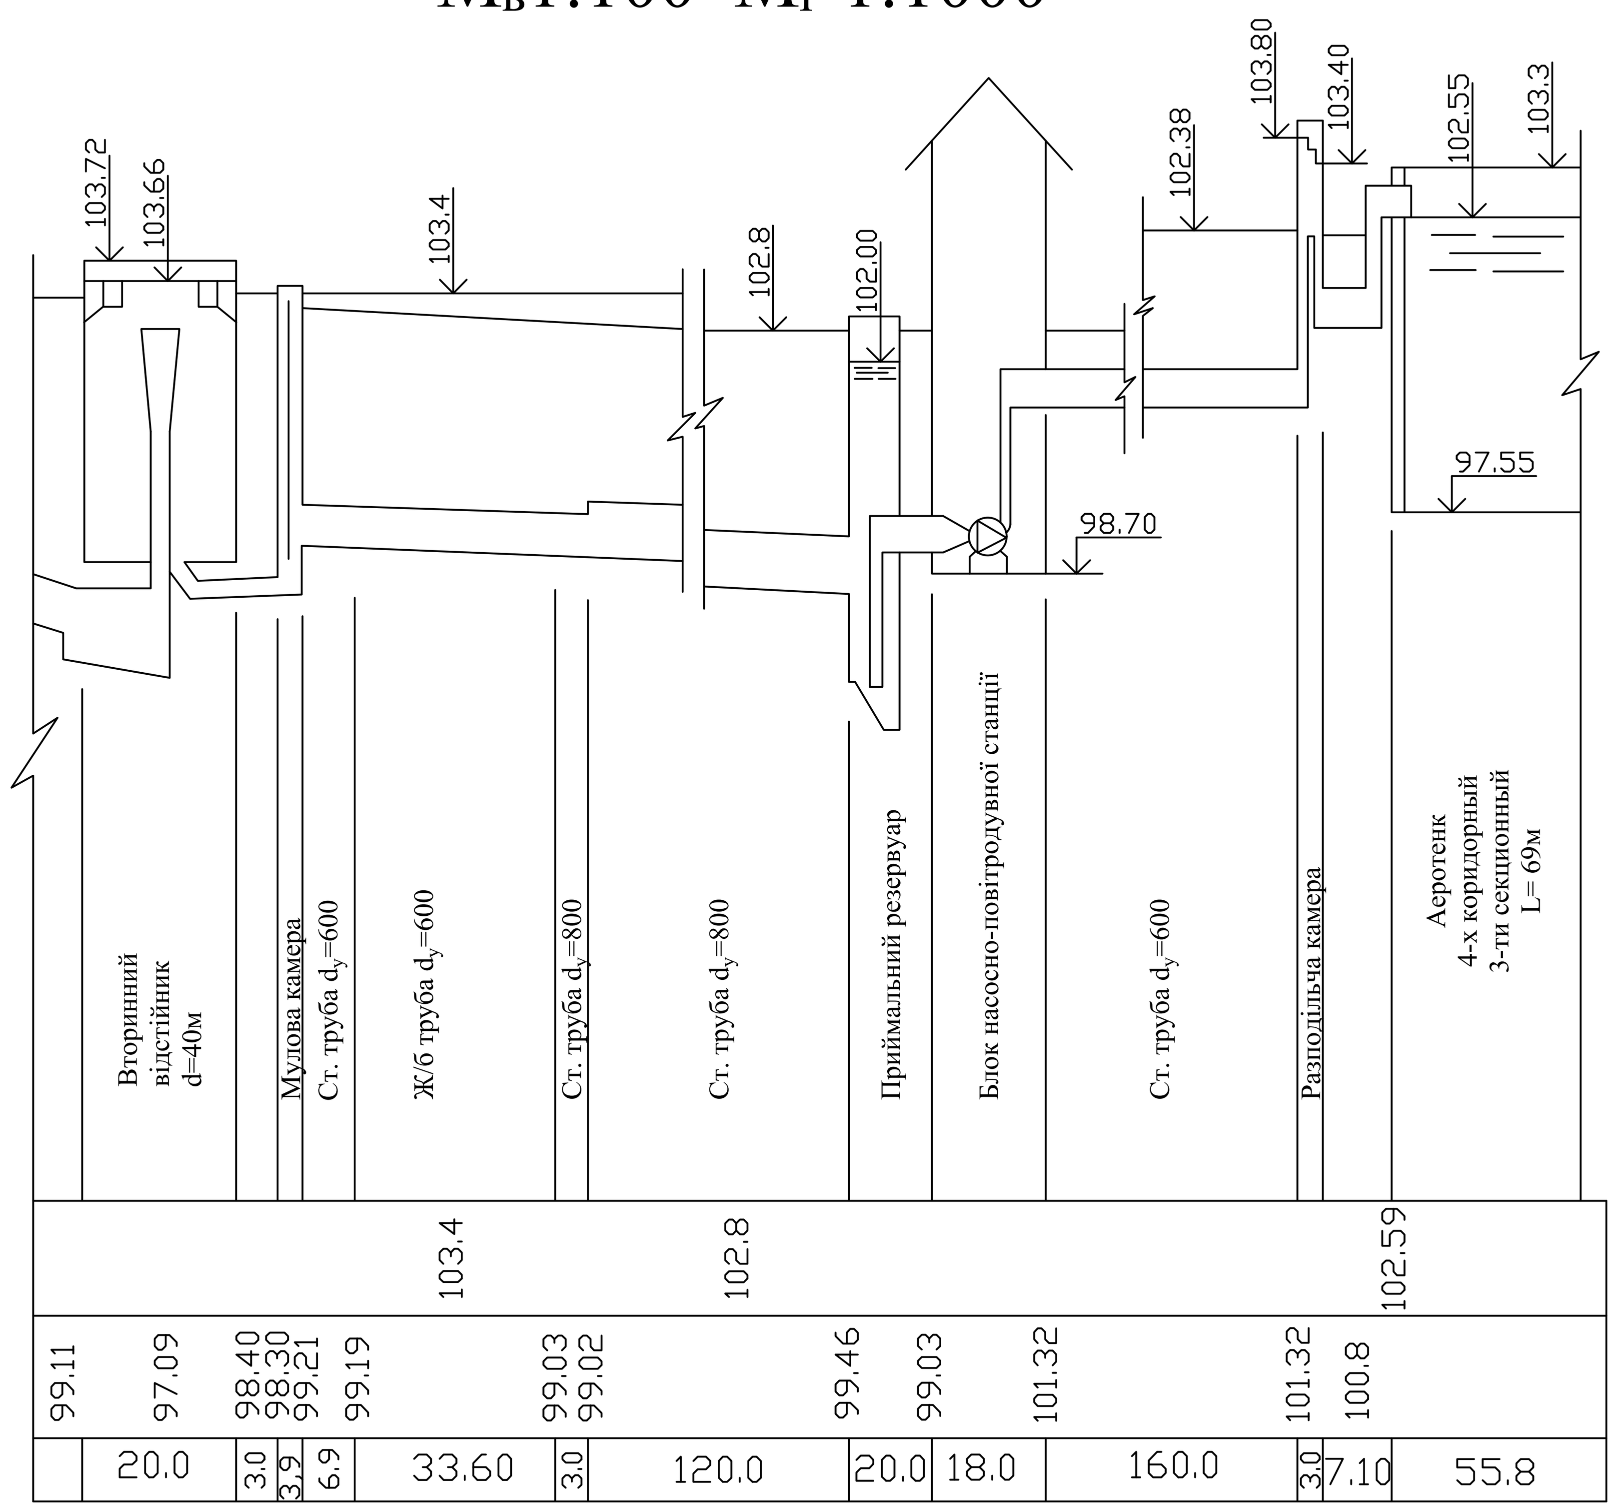

Повдовжній профіль руху надлишкового активного мулу
Mв1:100 Mг 1:1000

						КВАЛІФІКАЦІЙНА РОБОТА	
						Кафедра водопостачання та водовідведення	
Зм.	Кіл.уч.	Лист	№ док.	Підп.	Дата		
Розробив:	Мамонтов Д.А					Проектування системи водовідведення та очищення стічних вод для умовного міста	Стадія: КР; Лист: 3; Листів: 6
Керівник:	Нечипор О.М.						
Зав.кафед.	Хоружий В.П.					Профіль руху стічних вод Профіль руху циркуляційного активного мулу Профіль руху надлишкового активного мулу	КНУБА-2025 ФІСЕ, гр.ВВ-21

Формат А1