

**АТЕСТАЦІЙНА ВИПУСКНА РОБОТА
НА ЗДОБУТТЯ ОСВІТНЬОГО СТУПЕНЯ
БАКАЛАВР АРХІТЕКТУРИ**

на тему:

«Багатофункціональний культурний центр у м. Києві»





загальним обсягом 7 аркушів формату А1, пояснювальна записка 63 с.

Виконала: студентка групи АРХ-41А
191 «Архітектура та містобудування»,
(шифр і назва спеціальності)






Бобошко Володимир Дмитрович
(прізвище, ім'я, по батькові)


Керівник: ст. викл. Вовчок Лілія Леонідівна
(наук. ступінь, посада, прізвище, ім'я, по батькові)

Київ – 2023 р.

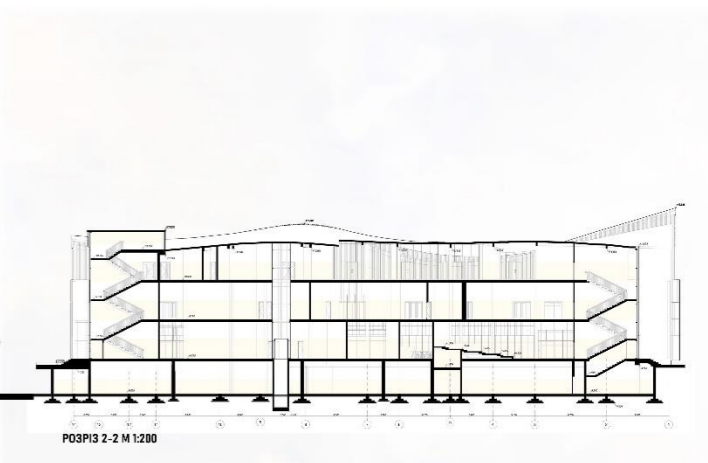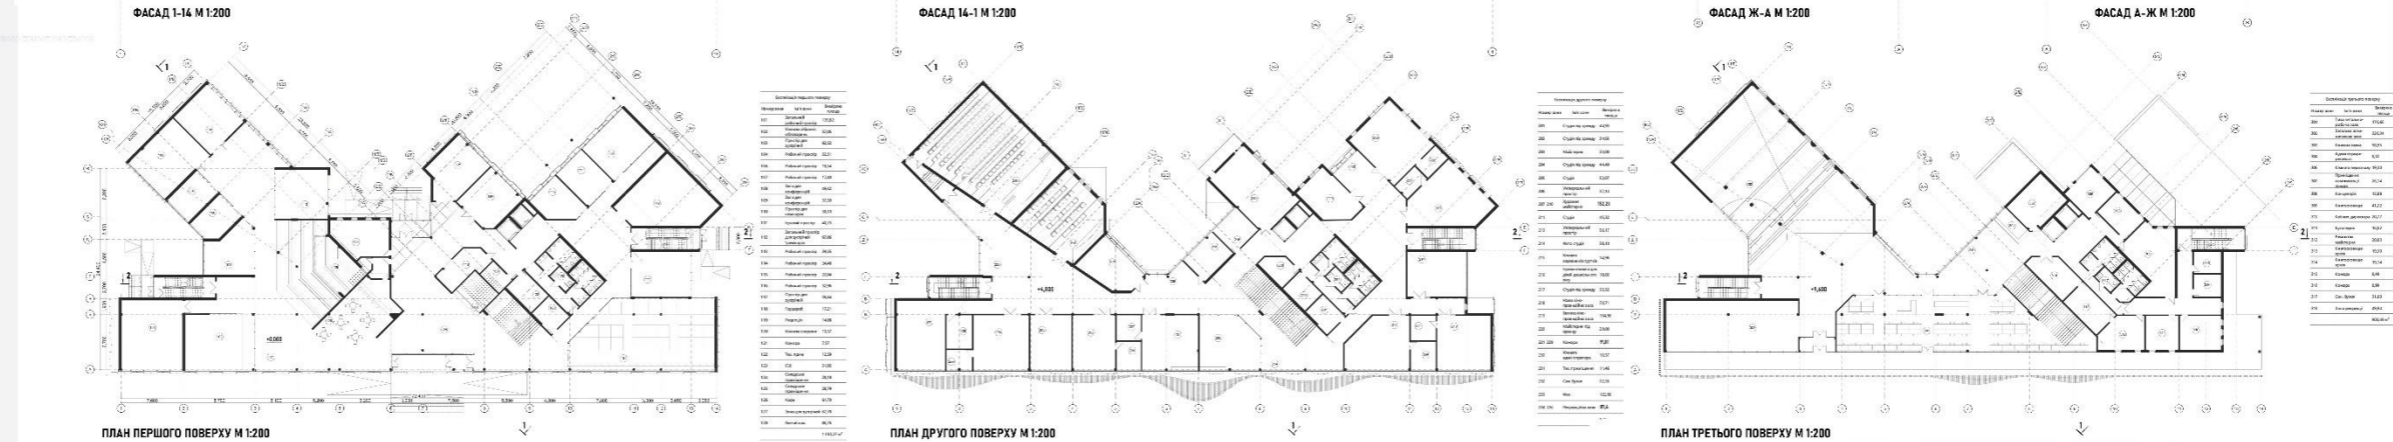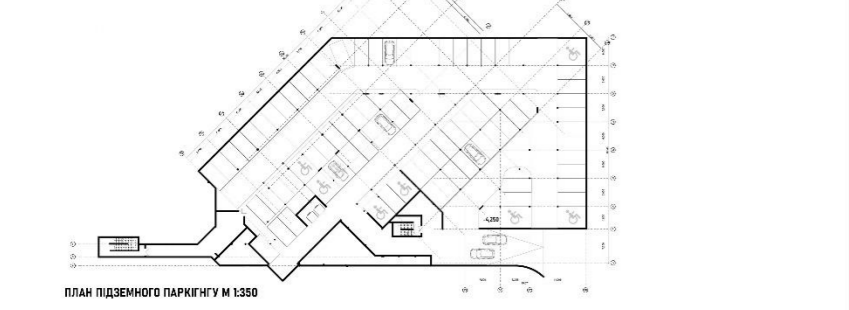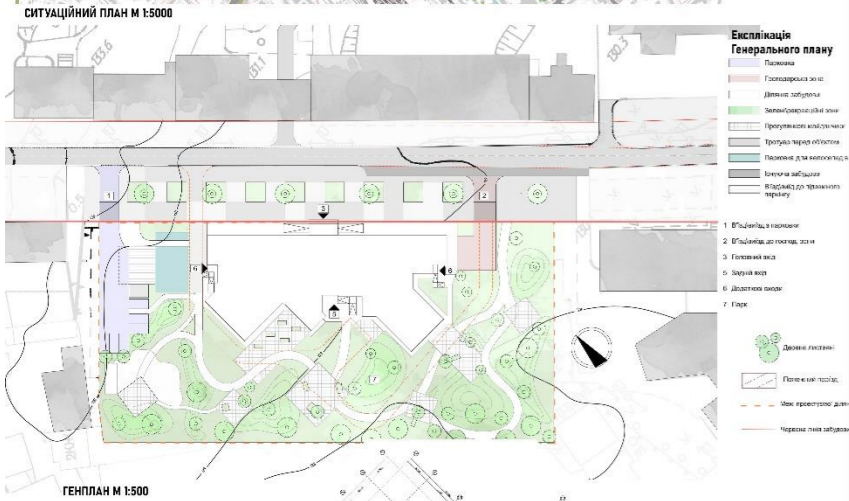

ПРОЄКТ БАГАТОФУНКЦІОНАЛЬНОГО КУЛЬТУРНОГО ЦЕНТРУ У М. КИЄВІ

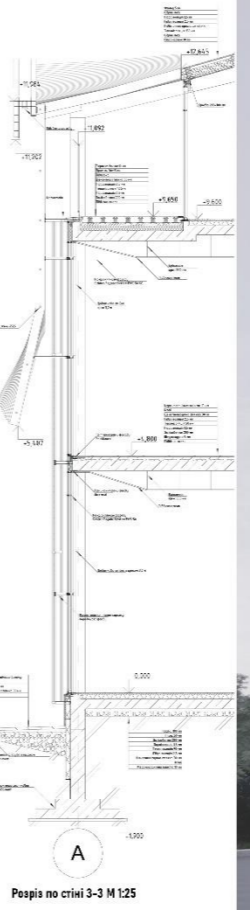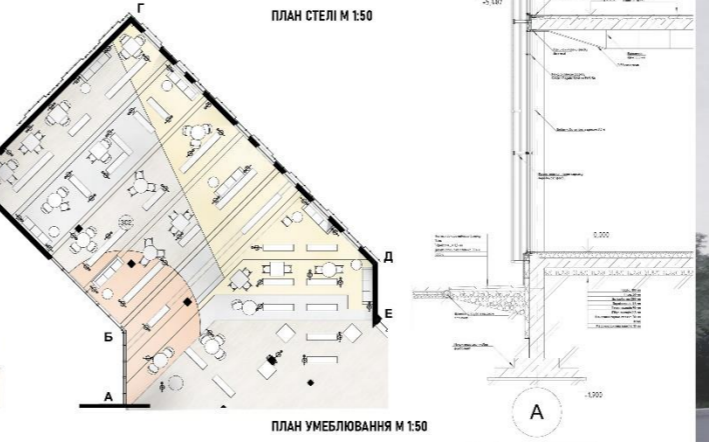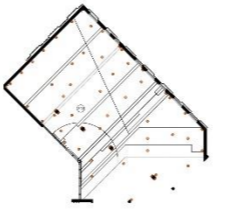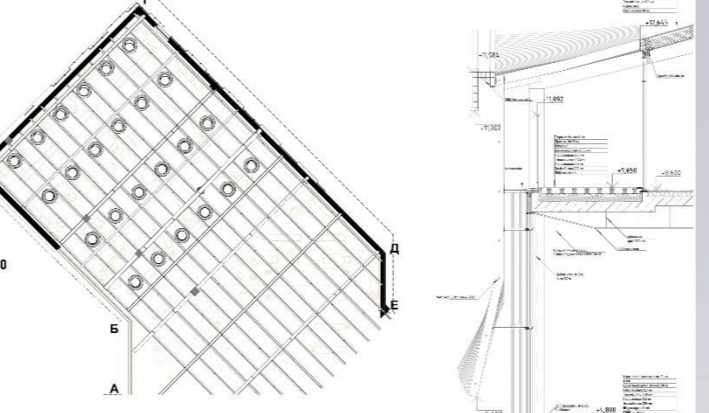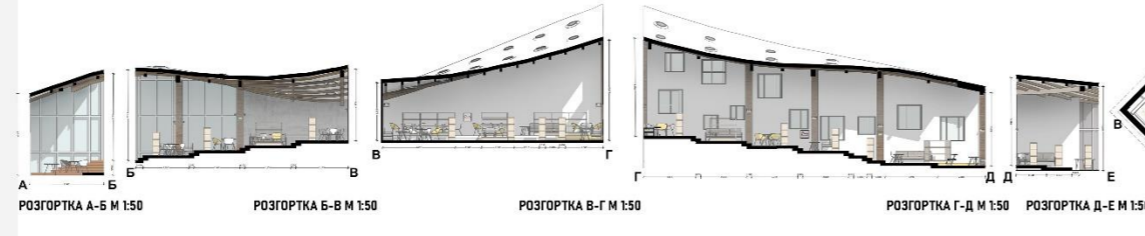

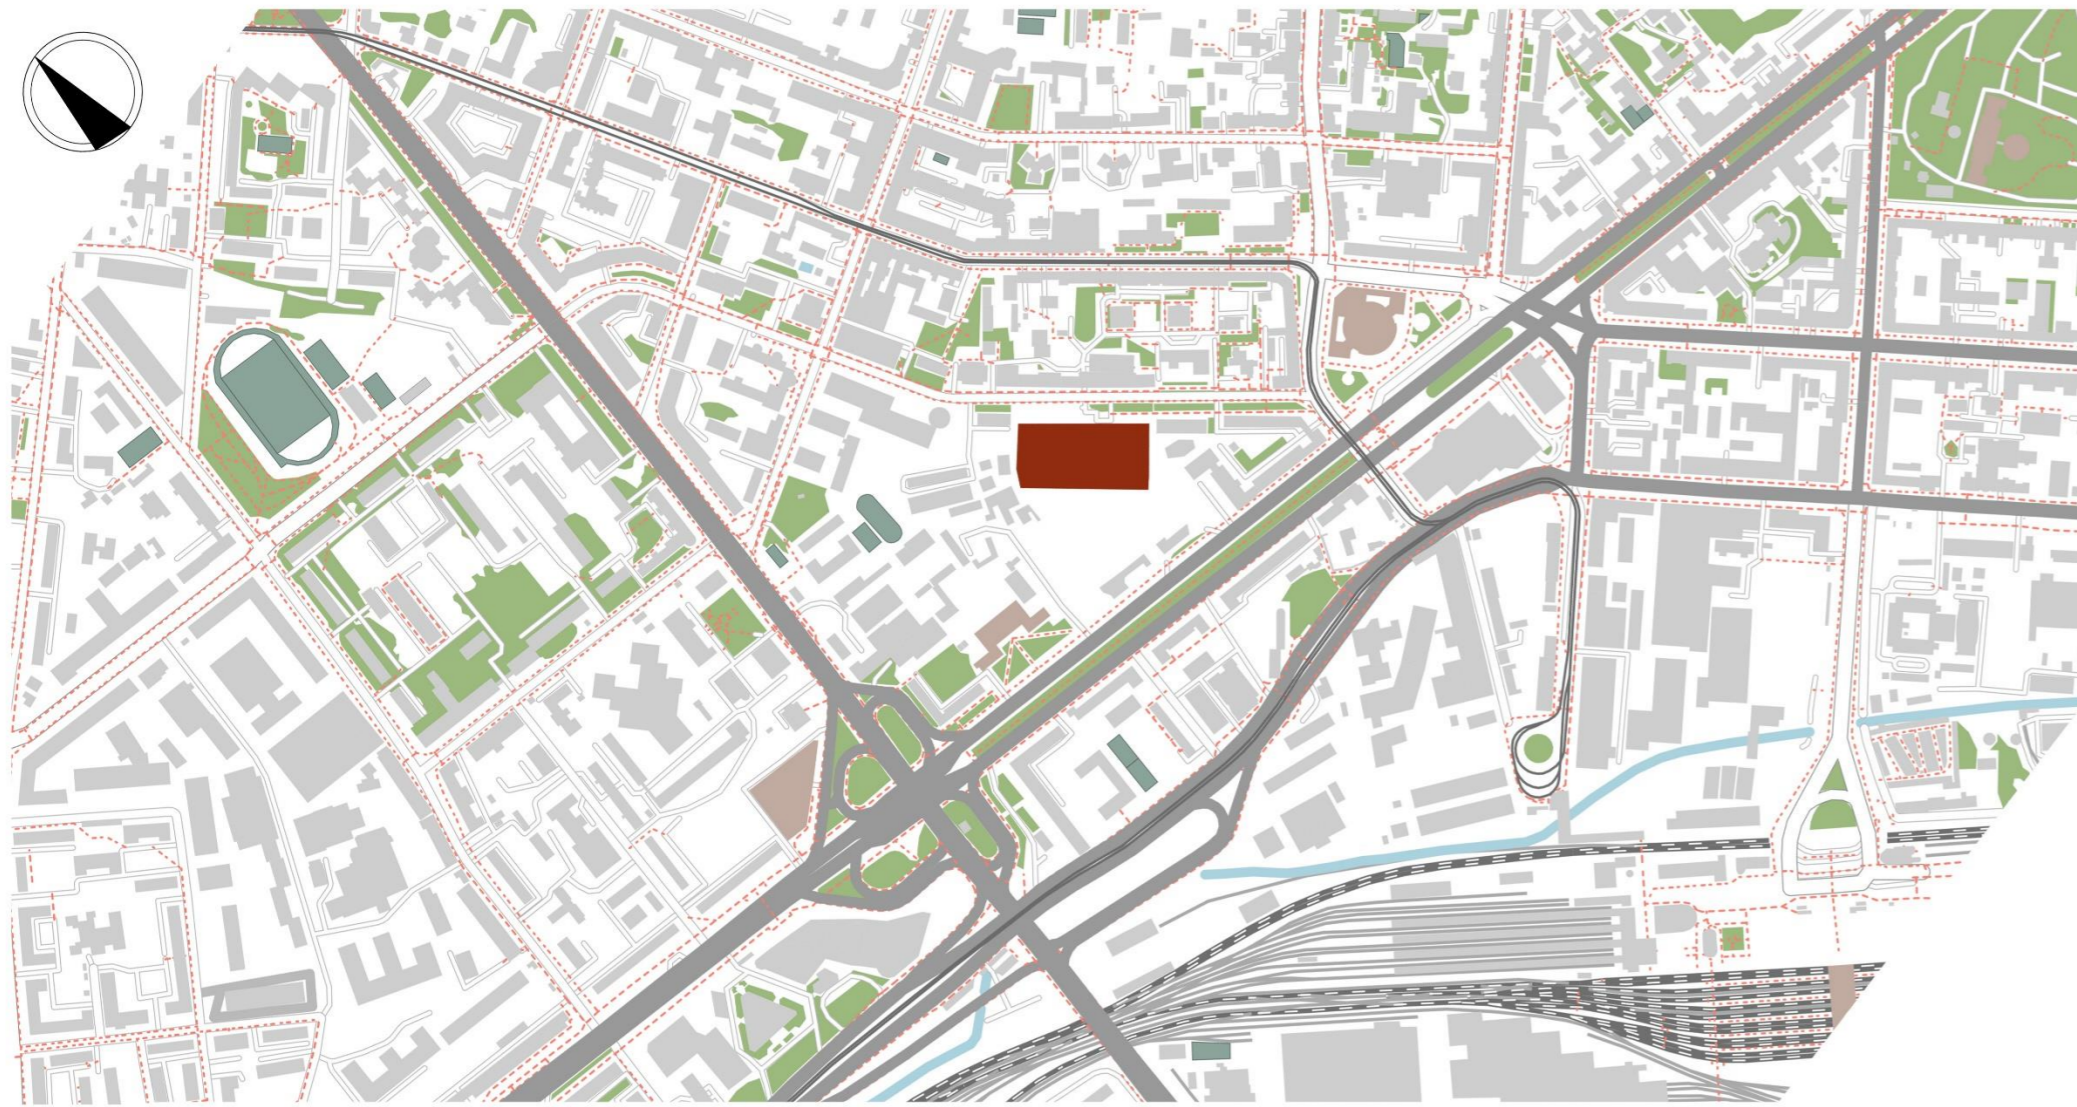


- Зеліні зони
- Проектована ділянка
- Існуюча забудова
- Водні об'єкти
- Спортивні об'єкти
- Залізниця
- Дороги
- Вулиці та їхні межі

Ситуаційний план M 1:5000




- АЗС
- Офісна будівля
- Історична будівля
- Житлова забудова

Аксонометрія

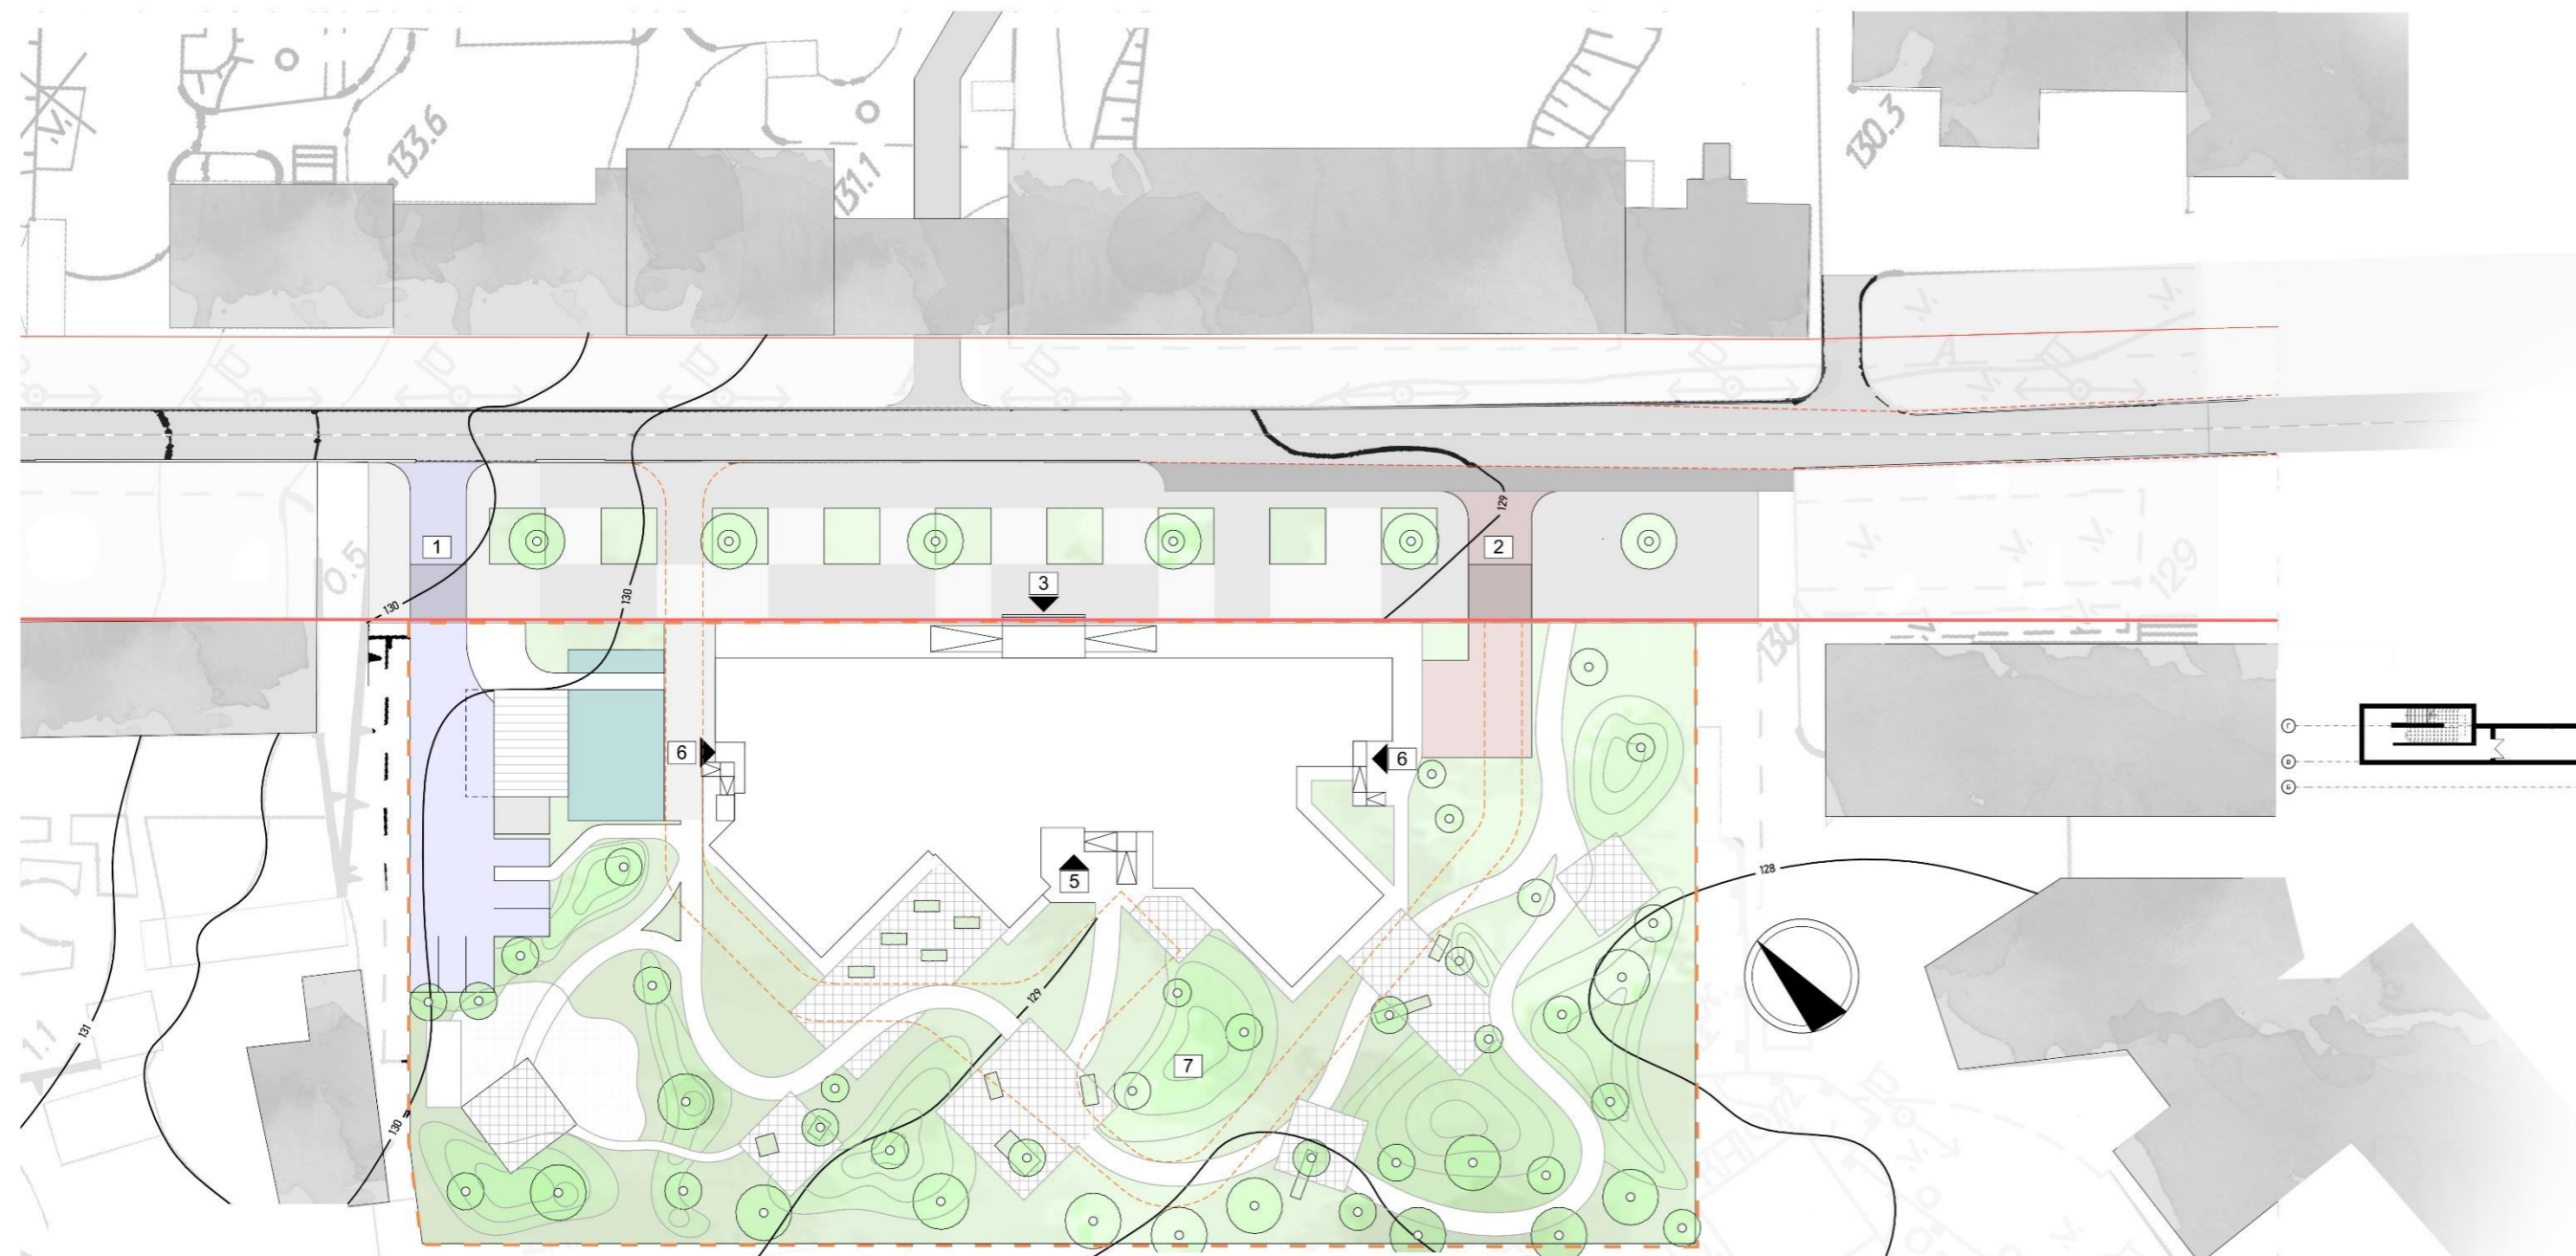

- 1 В'їзд з парковки
 - 2 В'їзд до господ. зони
 - 3 Головний вхід
 - 5 Задній вхід
 - 6 Додаткові входи
 - 7 Парк
- Прогулянкові майданчики
 - Тротуар перед об'єктом
 - Парковка
 - Парковка для велосипедів
 - Існуюча забудова
 - В'їзд до підземного паркінгу
 - Деревя листвяні
 - Пожежний проїзд
 - Межі проектуємої ділянки
 - Червона лінія забудови
 - Господарська зона
 - Ділянка забудови
 - Зелена/рекреаційні зони


Генплан M 1:500

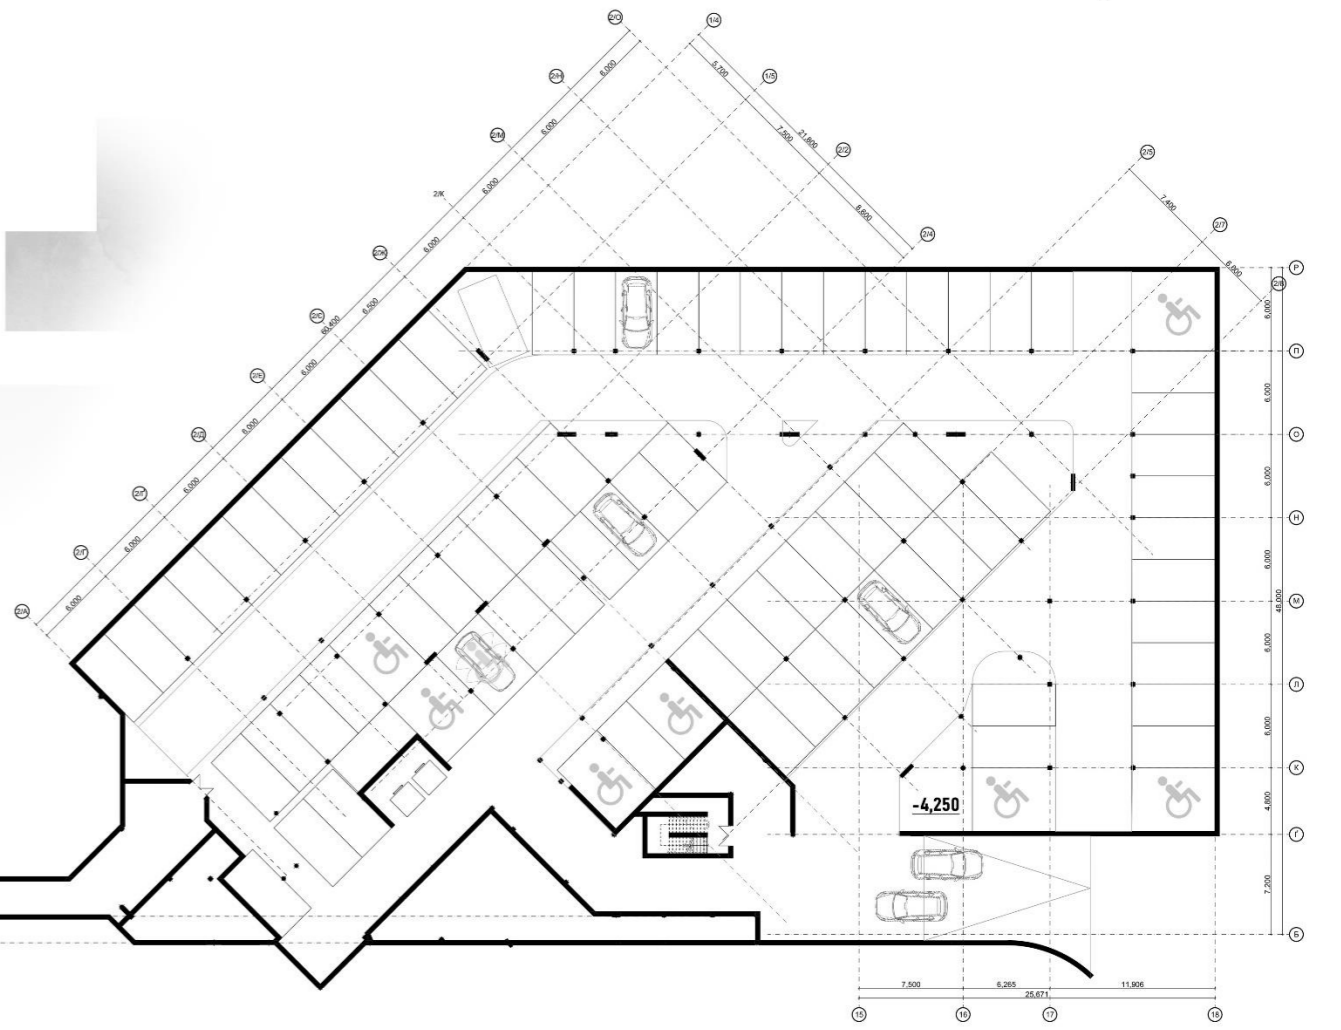

План підземного паркінгу M 1:350


МІСТОБУДІВНЕ РІШЕННЯ

ПЛАНИ ПОВЕРХІВ

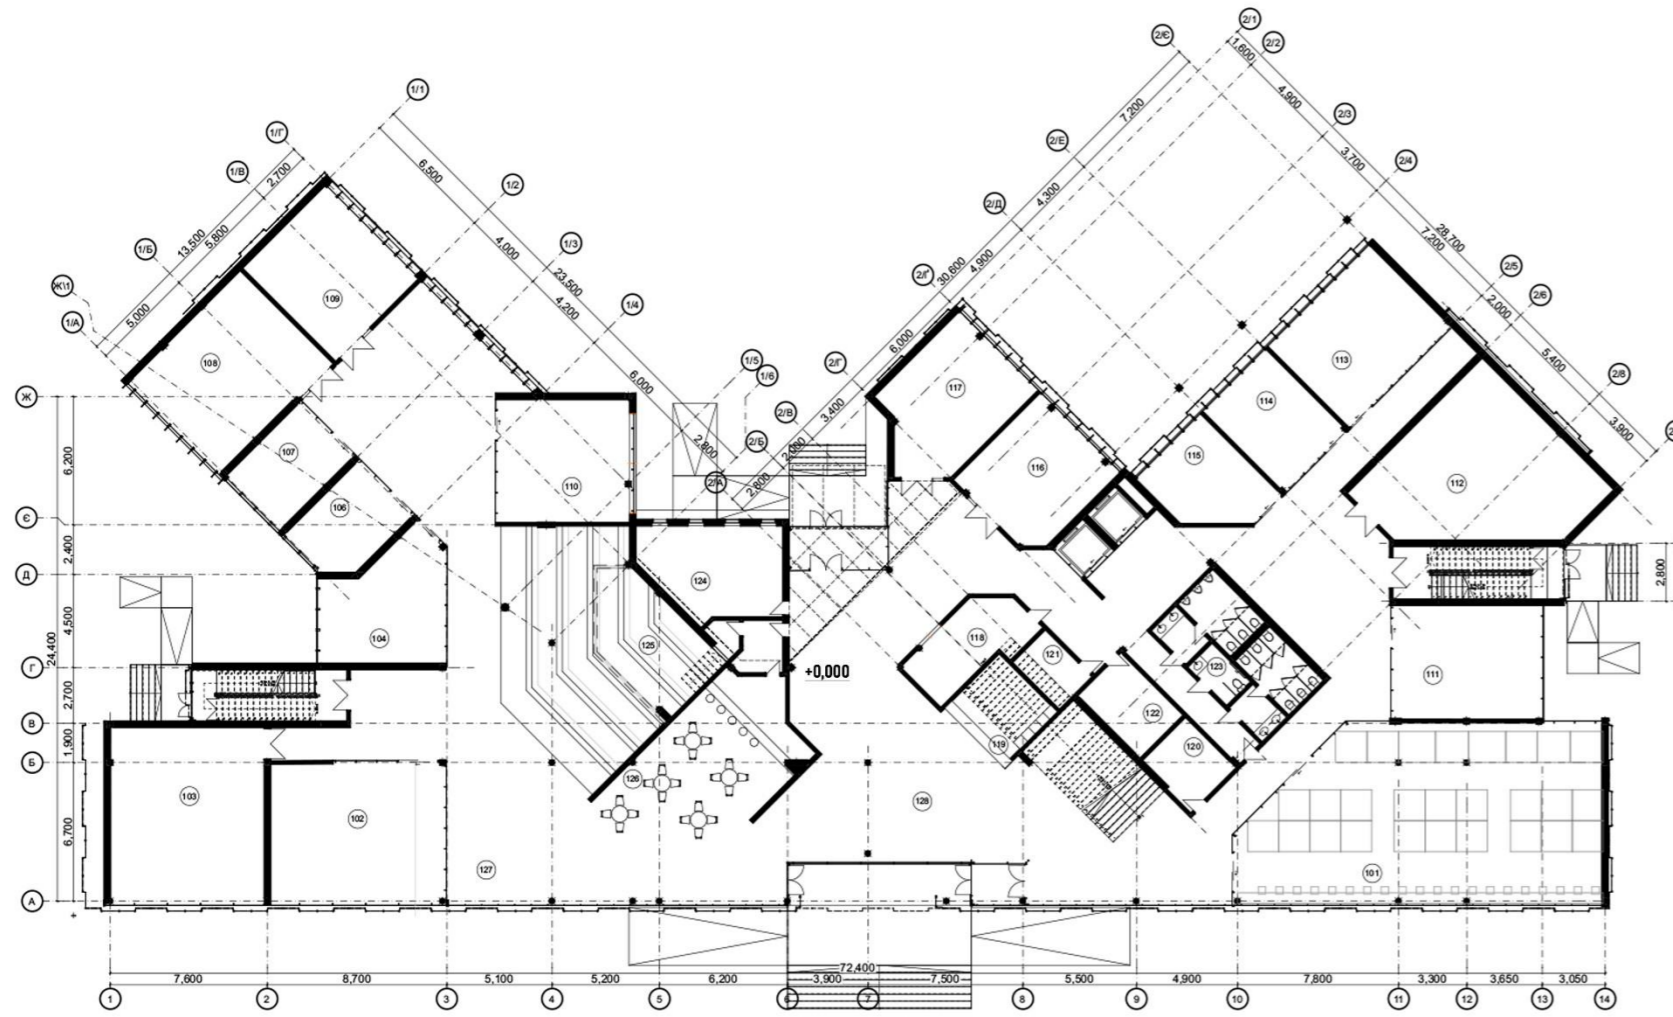


Глан першого поверху М 1:200

Експлікація першого поверху		
Номер зони	№ і назва	Відбувна площа
101	Загальний робочий простір	139,22
102	Кімната збирально-обговорення	57,05
103	Простір для зустрічей	62,52
104	Робочий простір	32,51
105	Робочий простір	18,14
107	Робочий простір	17,40
108	Зона для конференції	49,42
109	Зона для конференції	37,30
110	Простір для зустрічей	38,10
111	Простір	43,73
112	Загальний простір для зустрічей	67,06
113	Робочий простір	39,55
114	Робочий простір	24,48
115	Робочий простір	22,04
116	Робочий простір	32,06
117	Простір для зустрічей	36,64
118	Гардероб	17,21
119	Решівня	14,08
120	Кімната експерта	10,57
121	Кімната	7,57
122	Тех. прим.	12,59
123	СВ	31,92
124	Складня приміщення	28,19
125	Складня приміщення	28,79
126	Кафе	61,70
127	Зона для зустрічей	67,78
128	Вестибюль	86,76
		1 083,27 м²

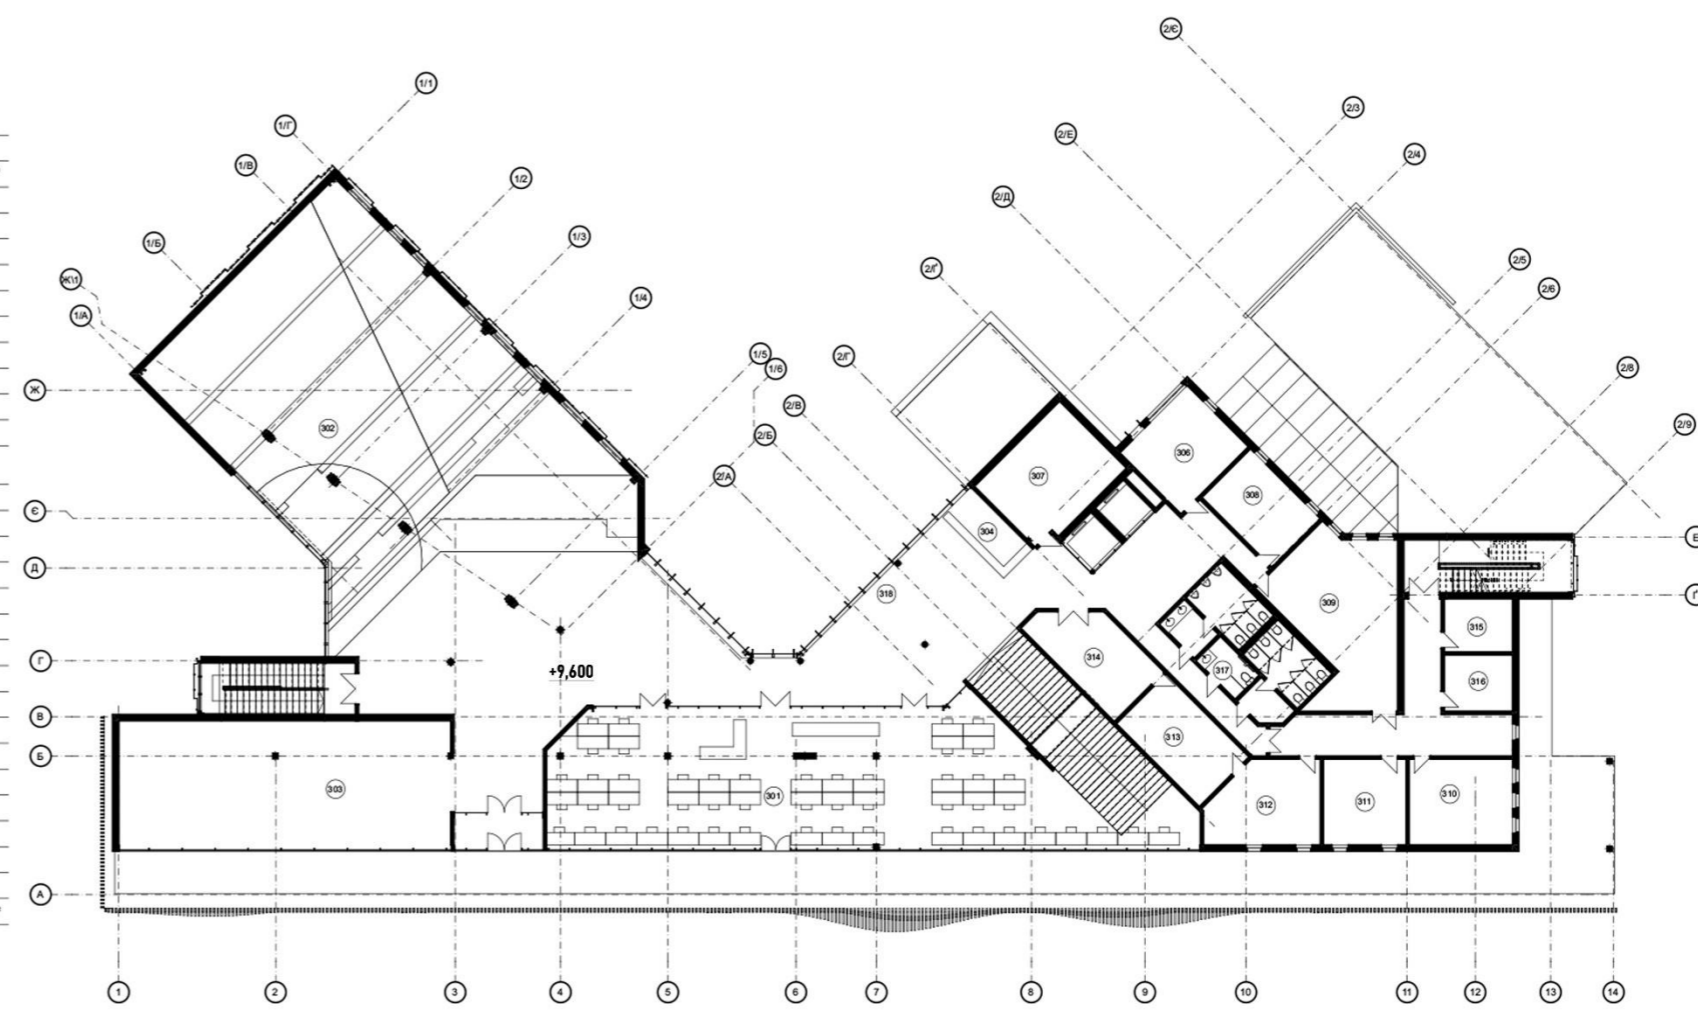


Глан третього поверху М 1:200

Експлікація третього поверху		
Номер зони	№ і назва	Відбувна площа
301	Технічний робочий простір	174,66
302	Зона для зустрічей	326,34
303	Кімната навігатора	98,91
304	Адміністративний простір	6,32
305	Кімната перекладача	19,30
306	Кімната перекладача	19,30
307	Технічний простір	26,14
308	Капеланія	15,89
309	Кімната	41,22
310	Капеланія	20,77
311	Бухгалтерія	16,62
312	Решівня	20,83
313	Кімната експерта	19,30
314	Кімната експерта	19,14
315	Кімната	6,49
316	Кімната	6,99
317	Сал. Вулиця	31,60
318	Зона рекреації	49,34
		903,49 м²

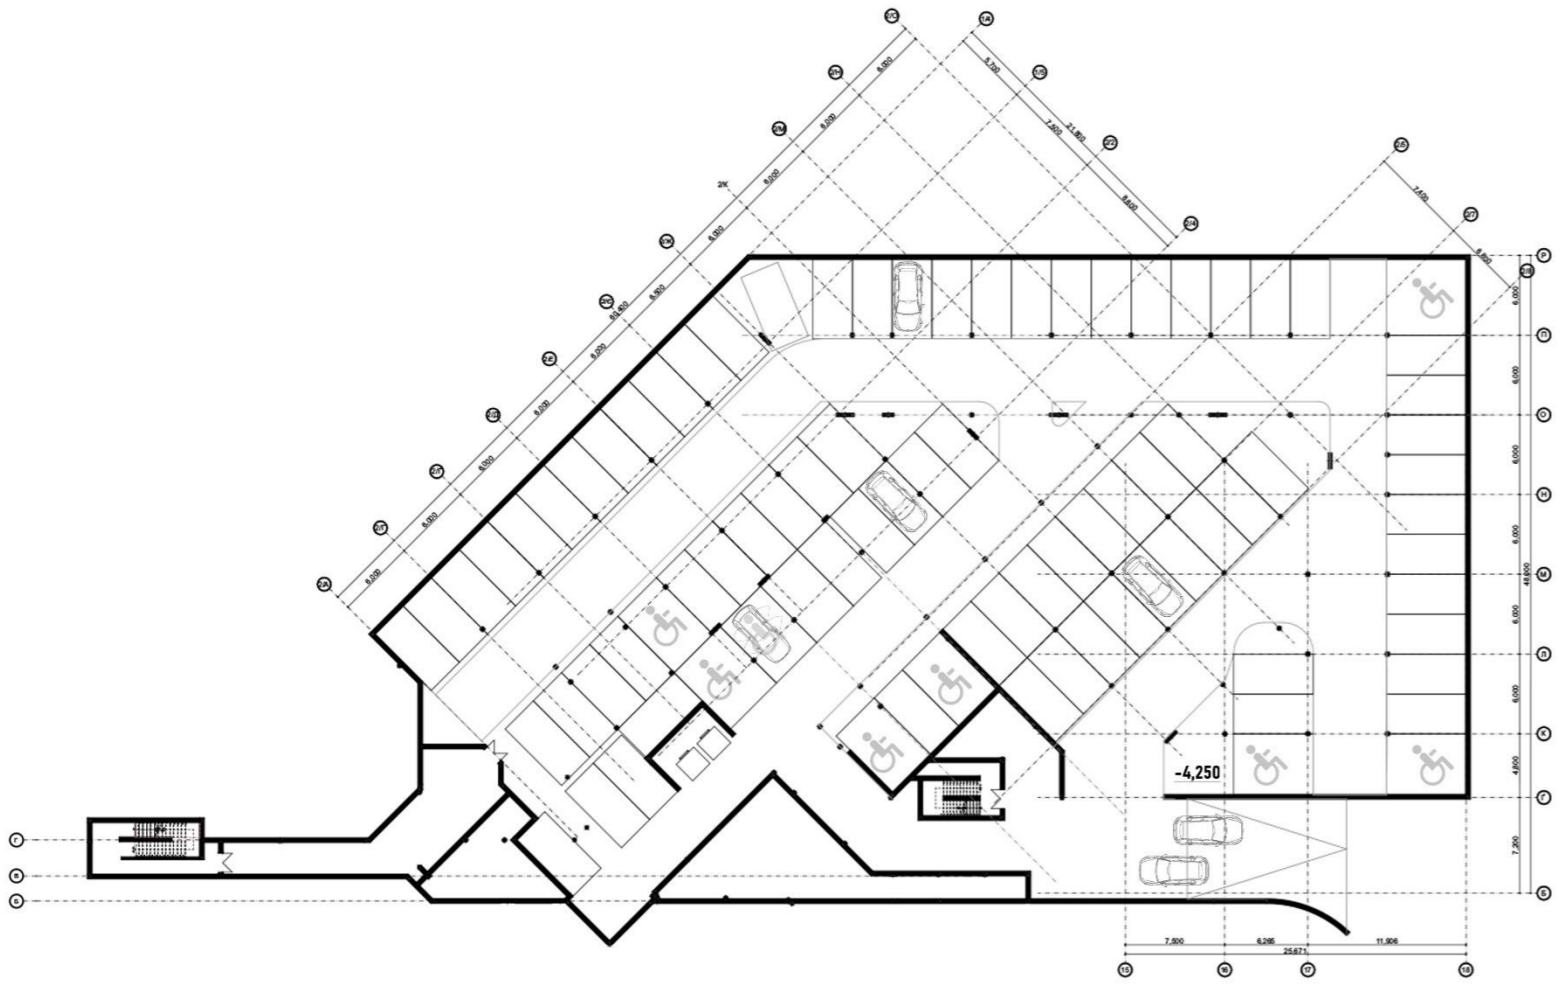


Глан підземного паркінгу М 1:350

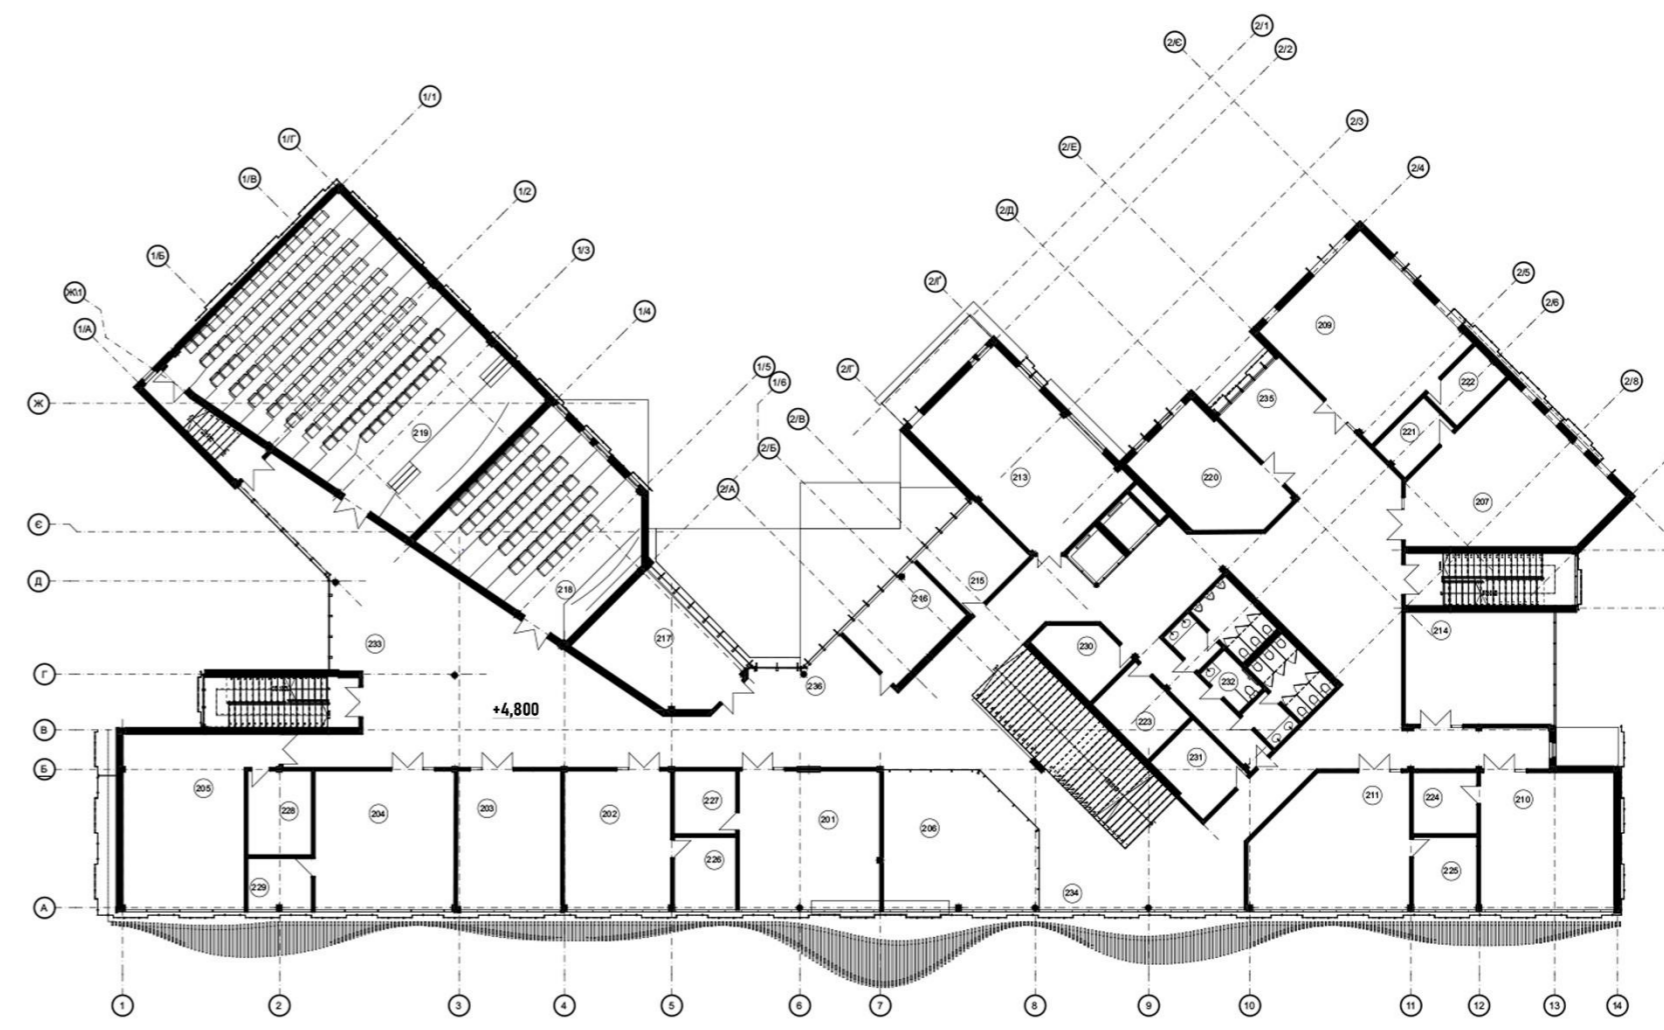

Глан другого поверху М 1:200

Експлікація другого поверху		
Номер зони	№ і назва	Відбувна площа
201	Студія під сцену	44,93
202	Студія під сцену	34,03
203	Майстерня	33,00
204	Студія під сцену	44,49
205	Студія	52,07
206	Універсальний простір	32,14
207-210	Універсальний простір	152,23
211	Студія	43,52
212	Універсальний простір	56,17
214	Фото студія	18,19
215	Кімната експерта	14,96
216	Зона для зустрічей	18,03
217	Студія під сцену	32,52
218	Мала кімната	10,71
219	Велика кімната	154,36
220	Майстерня під сцену	29,00
221-229	Кімната	91,81
230	Кімната адміністрації	10,57
231	Тех. приміщення	11,46
232	Сал. Вулиця	32,55
233	Офіс	122,98
234-236	Решівня зона	87,4
		1 207,18 м²

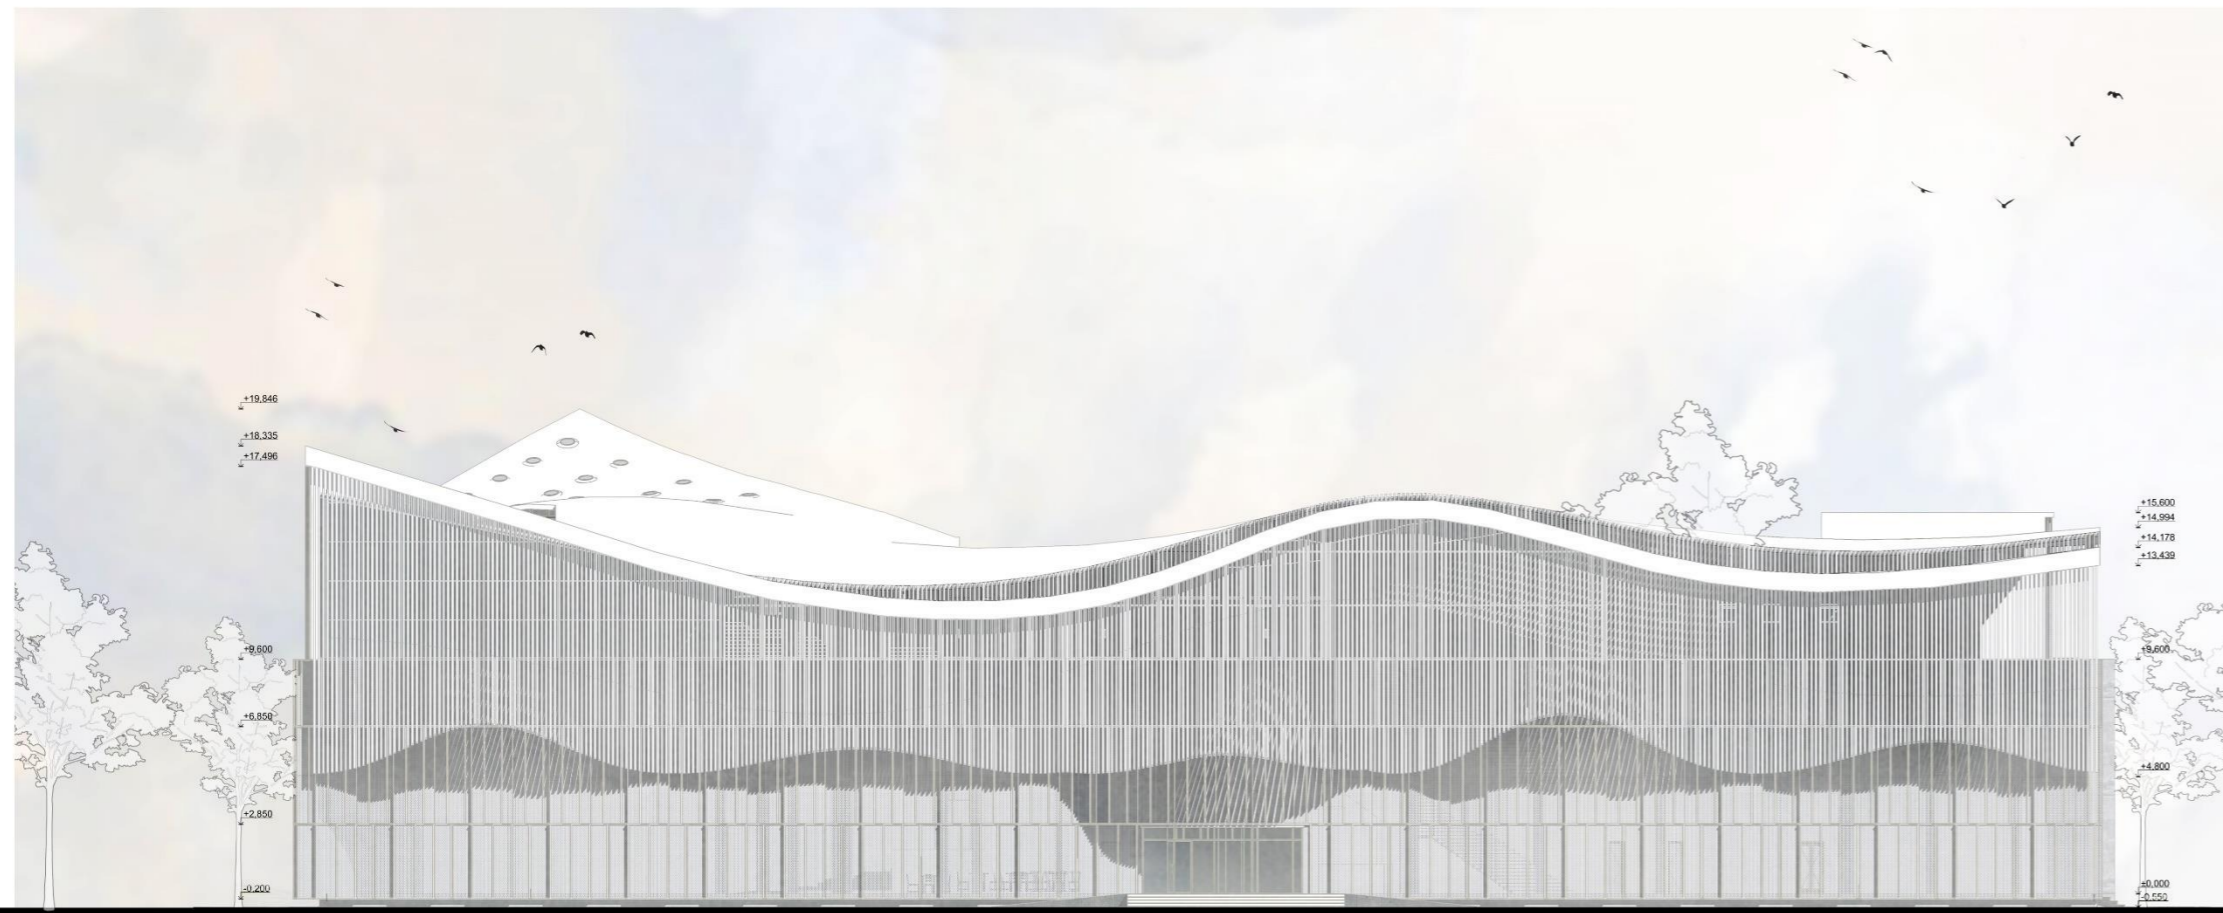

ФАСАД 1-14 М 1:20



ФАСАД Ж-А М 1:20

ФАСАДНЕ РІШЕННЯ




ФАСАД 14-1 М 1:20




ФАСАД А-Ж М 1:20

ІНТЕР'ЄРНЕ РІШЕННЯ

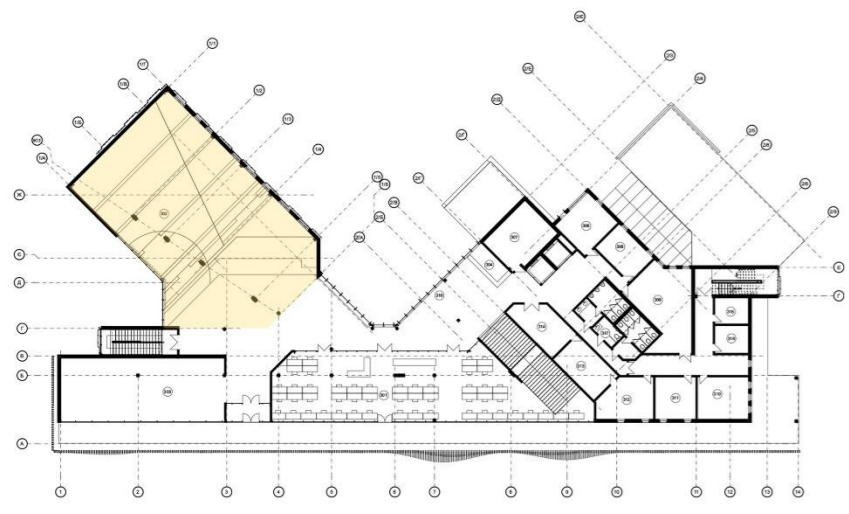

ПЛАН ТРЕТЬОГО ПОВЕРХУ М 1:500

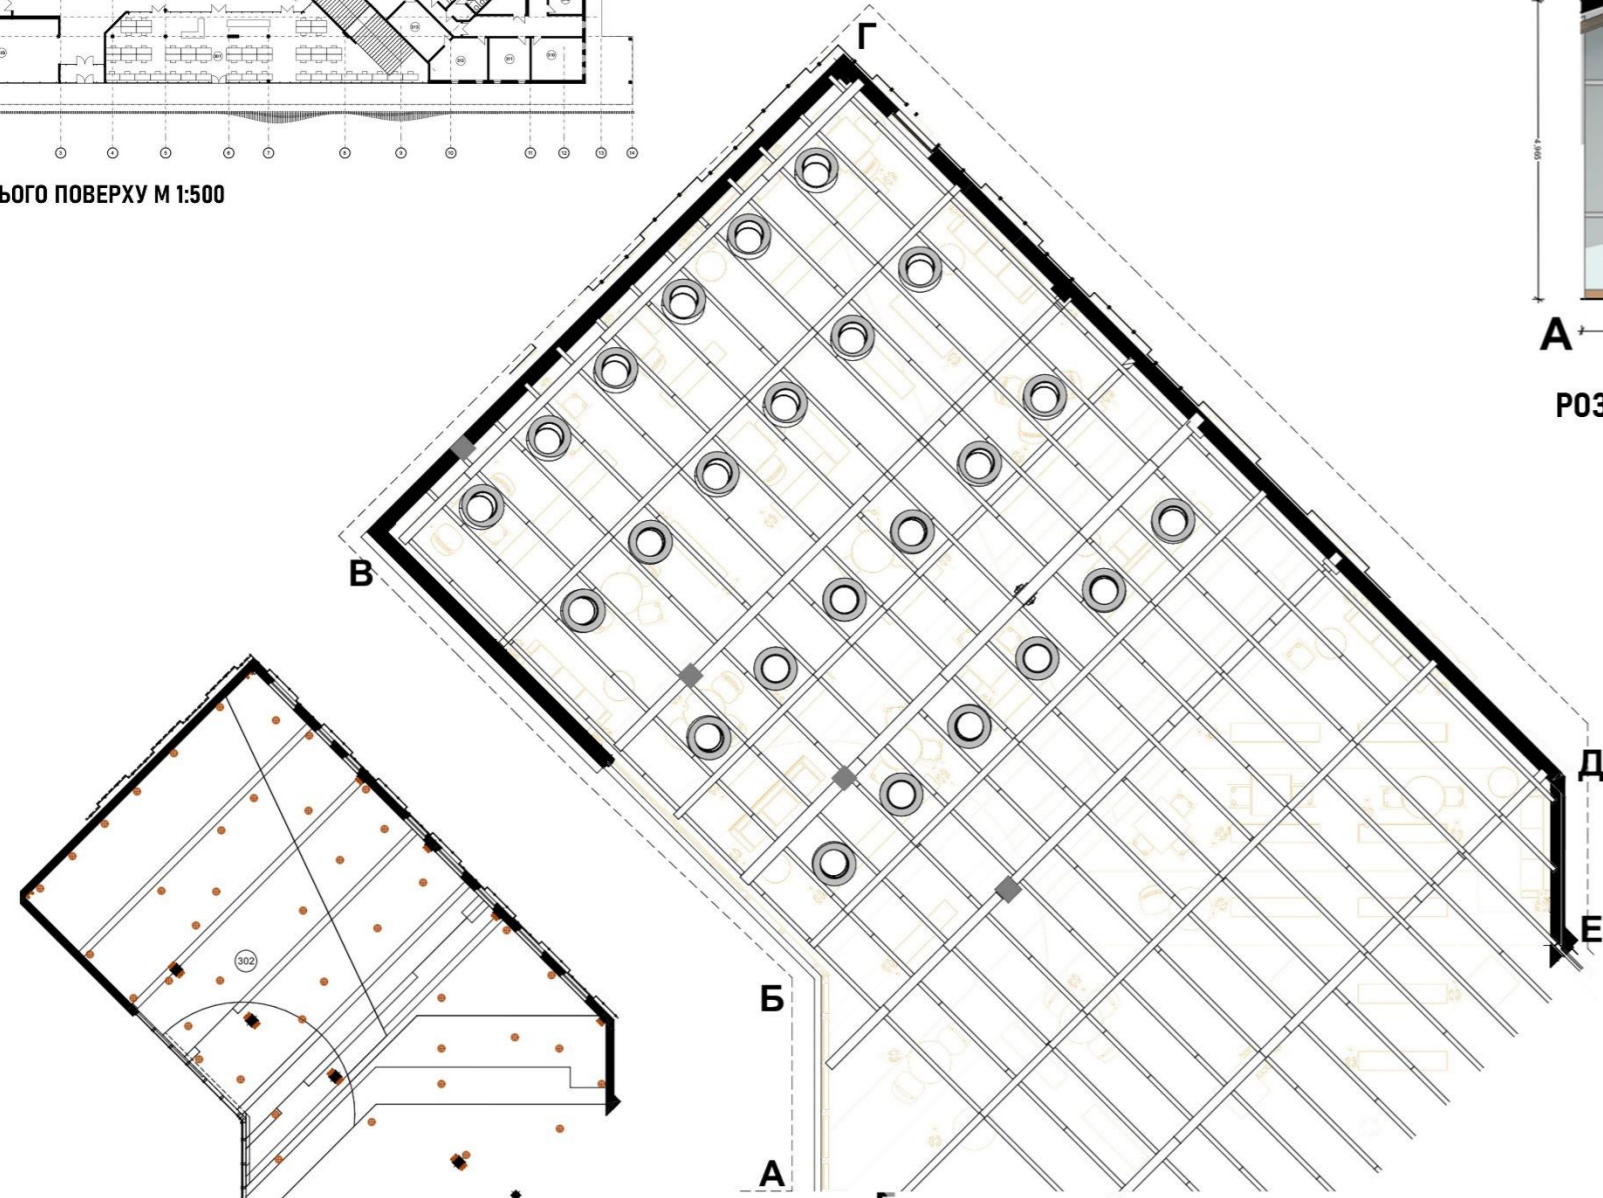

В

Б


Г

Д

Е

ПЛАН ОСВІТЛЕННЯ М 1:100

ПЛАН СТЕЛІ М 1:50

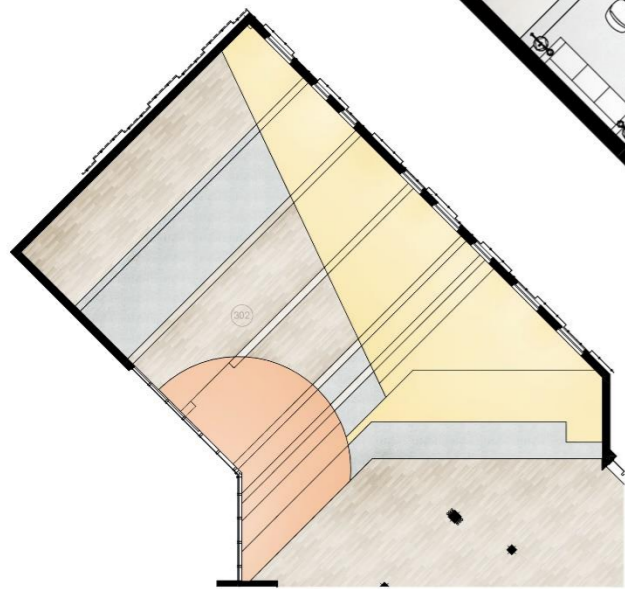

ПЛАН ПОКРИТТІВ М 1:100




Б

А

Д

Е

ПЛАН УМЕБЛЮВАННЯ М 1:50

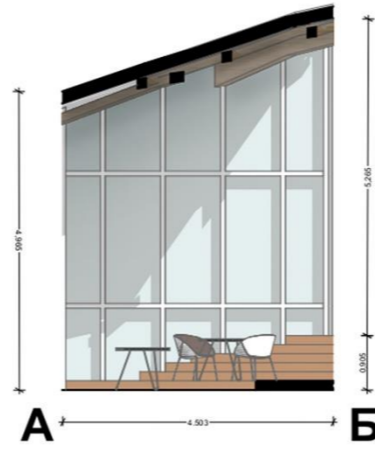

А

Б


РОЗГОРТКА А-Б М 1:50



Б

В


РОЗГОРТКА Б-В М 1:50

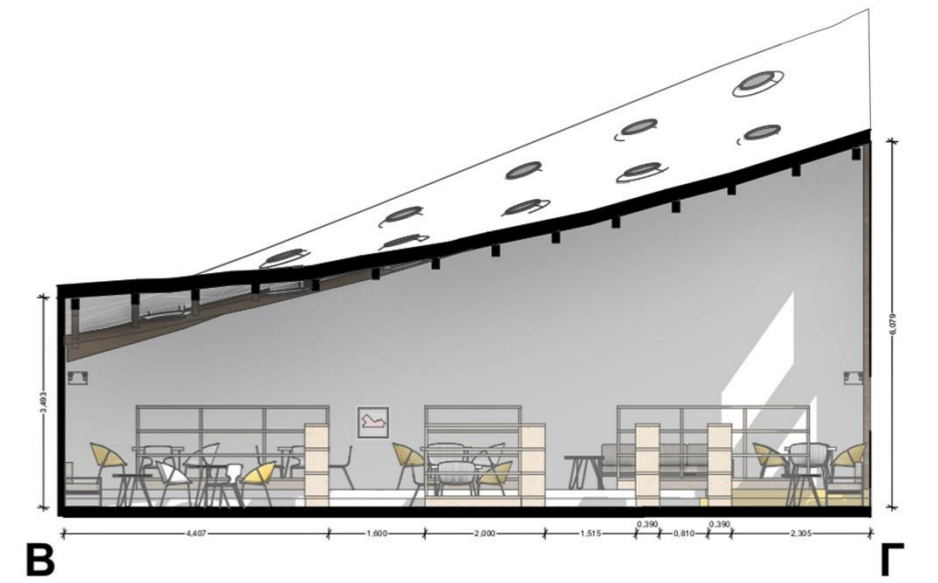

В

Г


РОЗГОРТКА В-Г М 1:50

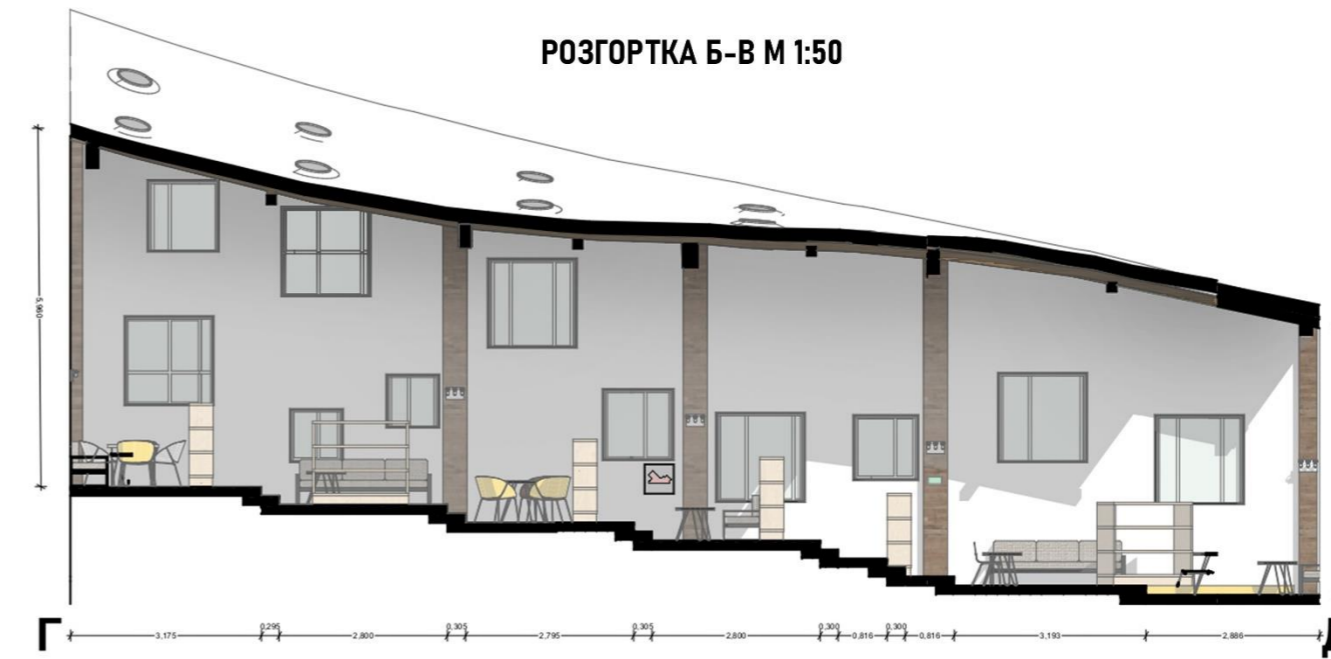

Г

Д

РОЗГОРТКА Г-Д М 1:50

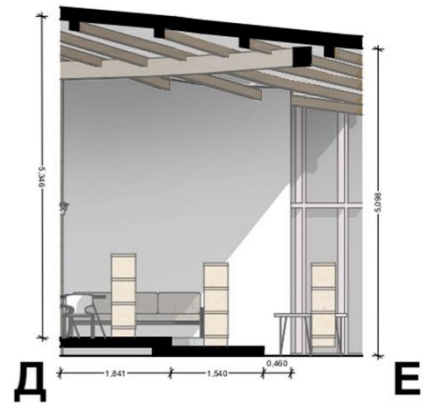

Д

Е

РОЗГОРТКА Д-Е М 1:50

