

Міністерство освіти і науки України
Київський національний університет будівництва і архітектури
Архітектурний факультет
Кафедра дизайну

КВАЛІФІКАЦІЙНА ВИПУСКНА РОБОТА НА ЗДОБУТТЯ
ОСВІТНЬОГО СТУПЕНЯ БАКАЛАВРА на тему:
"Дизайн інтер'єру та обладнання студії звукозапису "
Проектна частина

Виконала: студентка групи ДН-20-4
Рудник М.В.
Керівник: старший викладач Биков М.І.

Київ - 2024

Зміст


1. Зміст
2. Генплан
3. Обмірний план
4. План меблів та обладнання
5. План монтажу стін
6. План демонтажу стін
7. Зонування приміщень
8. План стелі
9. План освітлення
10. План підлоги
- 11 - 13. Розгортки стін
14. Підбір обладнання
- 15-21. Візулізації інтер'єру

Розробка елементу меблів

21. Основні креслення
22. Розрізи та основні конструктивні вузли
23. Візуалізація

					КНУБА 022 Дизайн 2024 ДН-20-4			
					Дизайн інтер'єру та обладнання студії звукозапису			
					Зміст	Стадія	Аркуш	Аркушів
							2	24


Генеральний план М 1:100

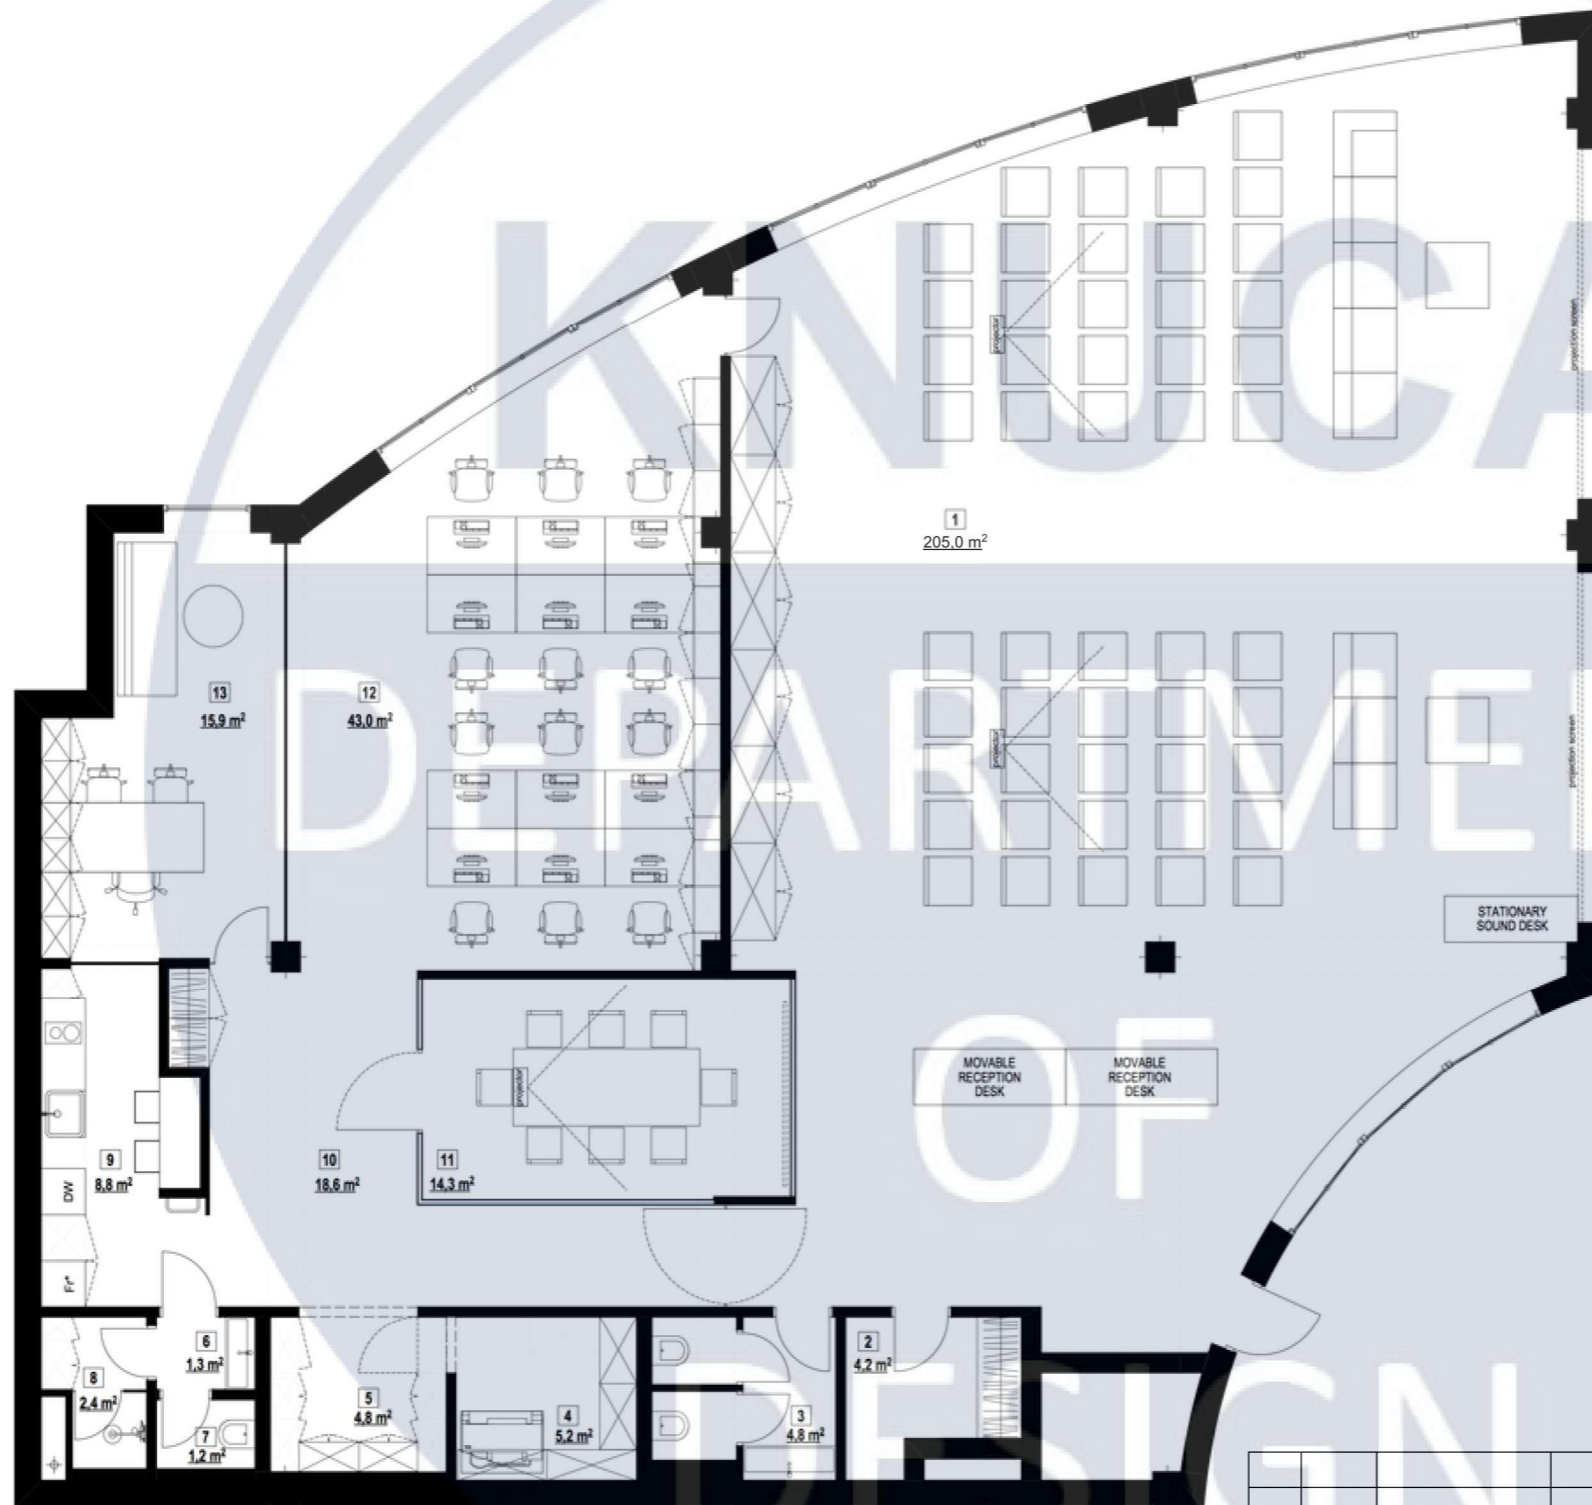

				КНУБА 022 Дизайн 2024 ДН-20-4			
				Дизайн інтер'єру та обладнання студії звукозапису			
				Генеральний план	Стадія	Аркуш	Аркушів
						3	24
Розробив	Рудник М.В.						
Перевірив	Биков М.І.						

Демонтаж стін


М 1:100

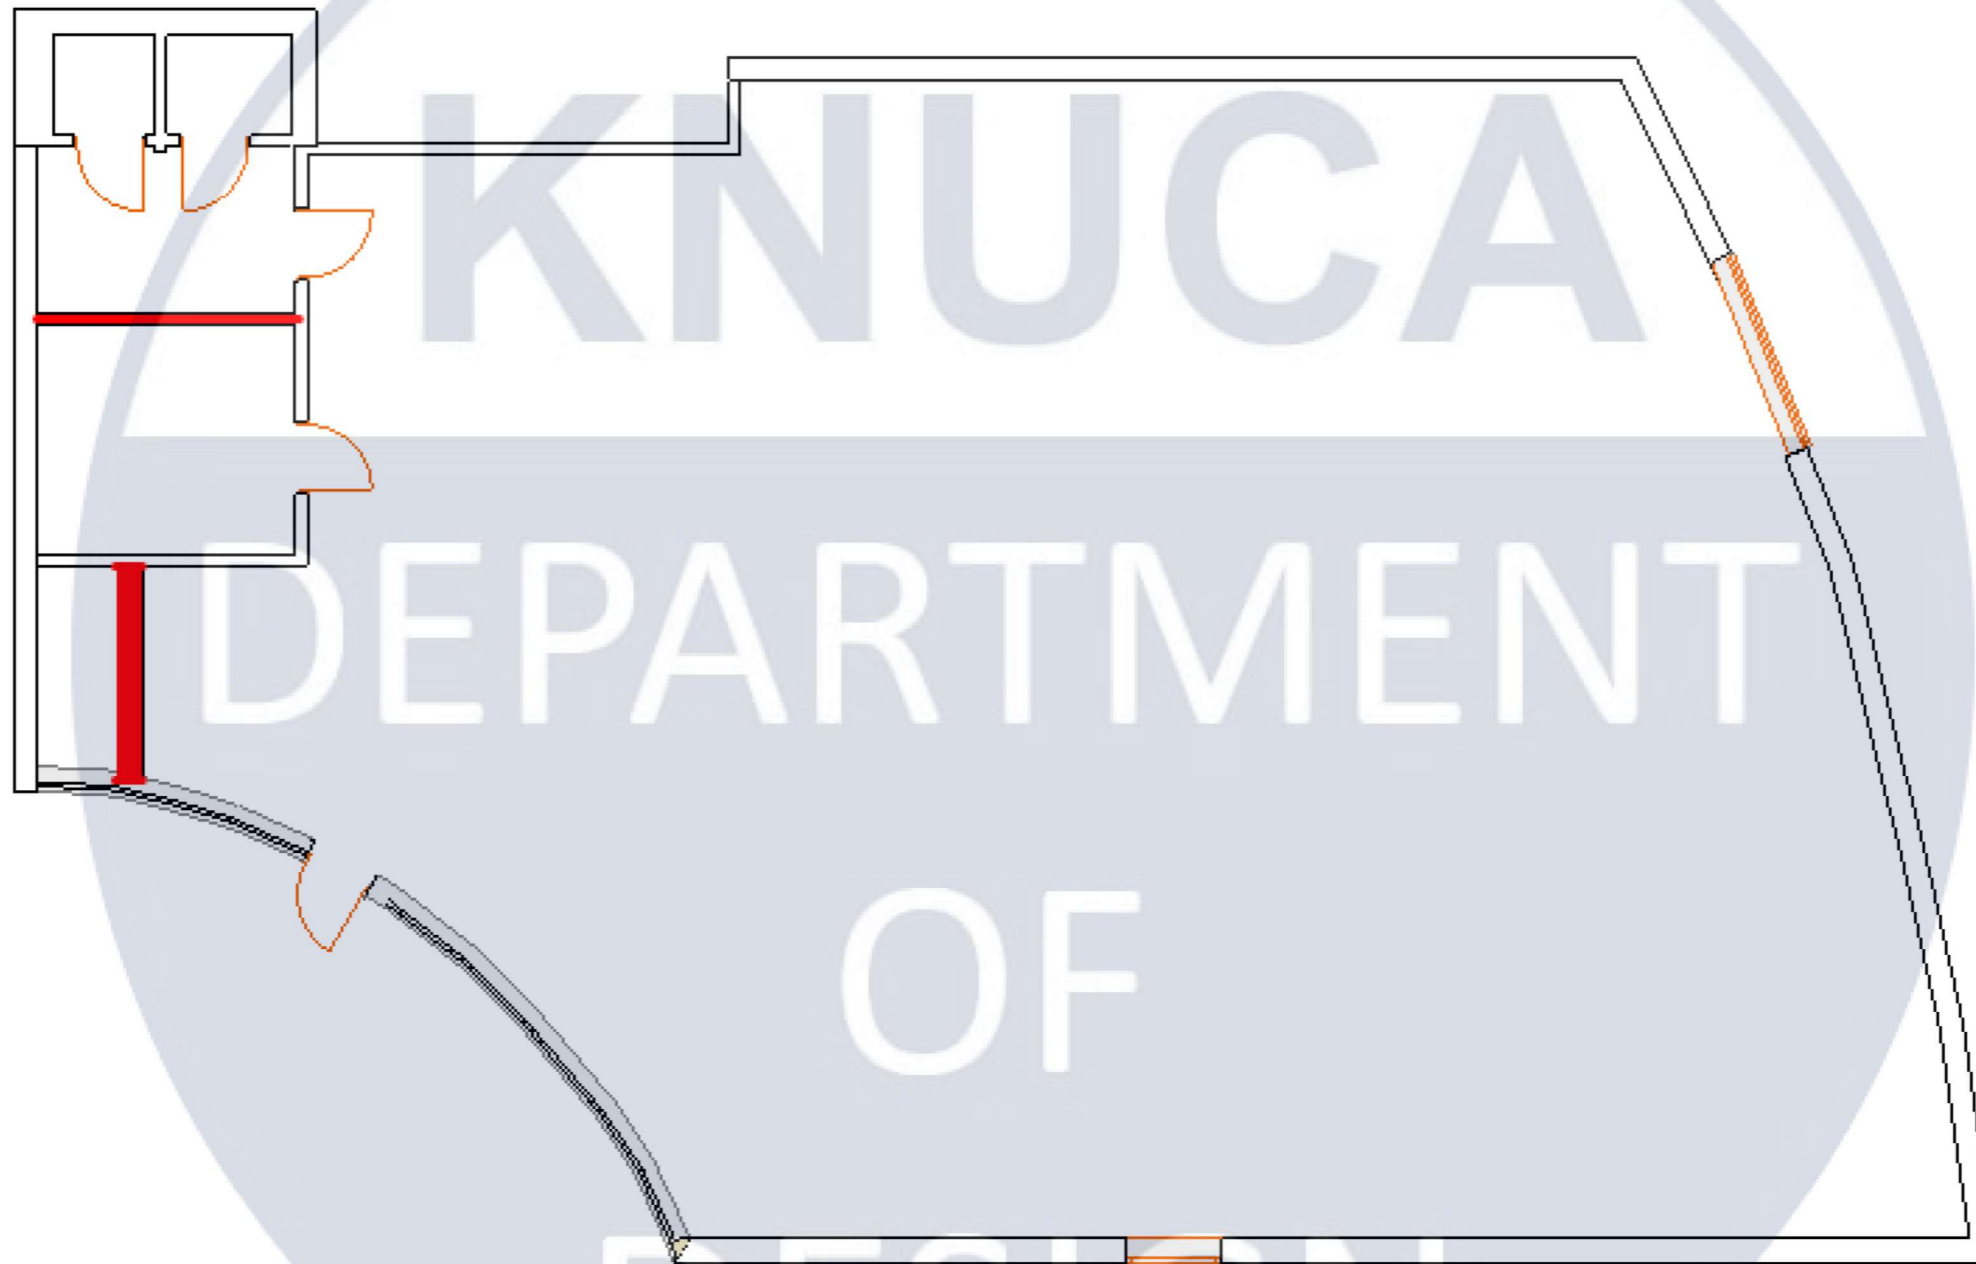


- Демонтаж стін


					КНУБА 022 Дизайн 2024 ДН-20-4		
					Дизайн інтер'єру та обладнання студії звукозапису		
					План демонтажу стін	Аркуш	Аркушів
						6	24
Розробив	Рудник М.В.						
Перевірив	Биков М.І.						

План освітлення М 1:100

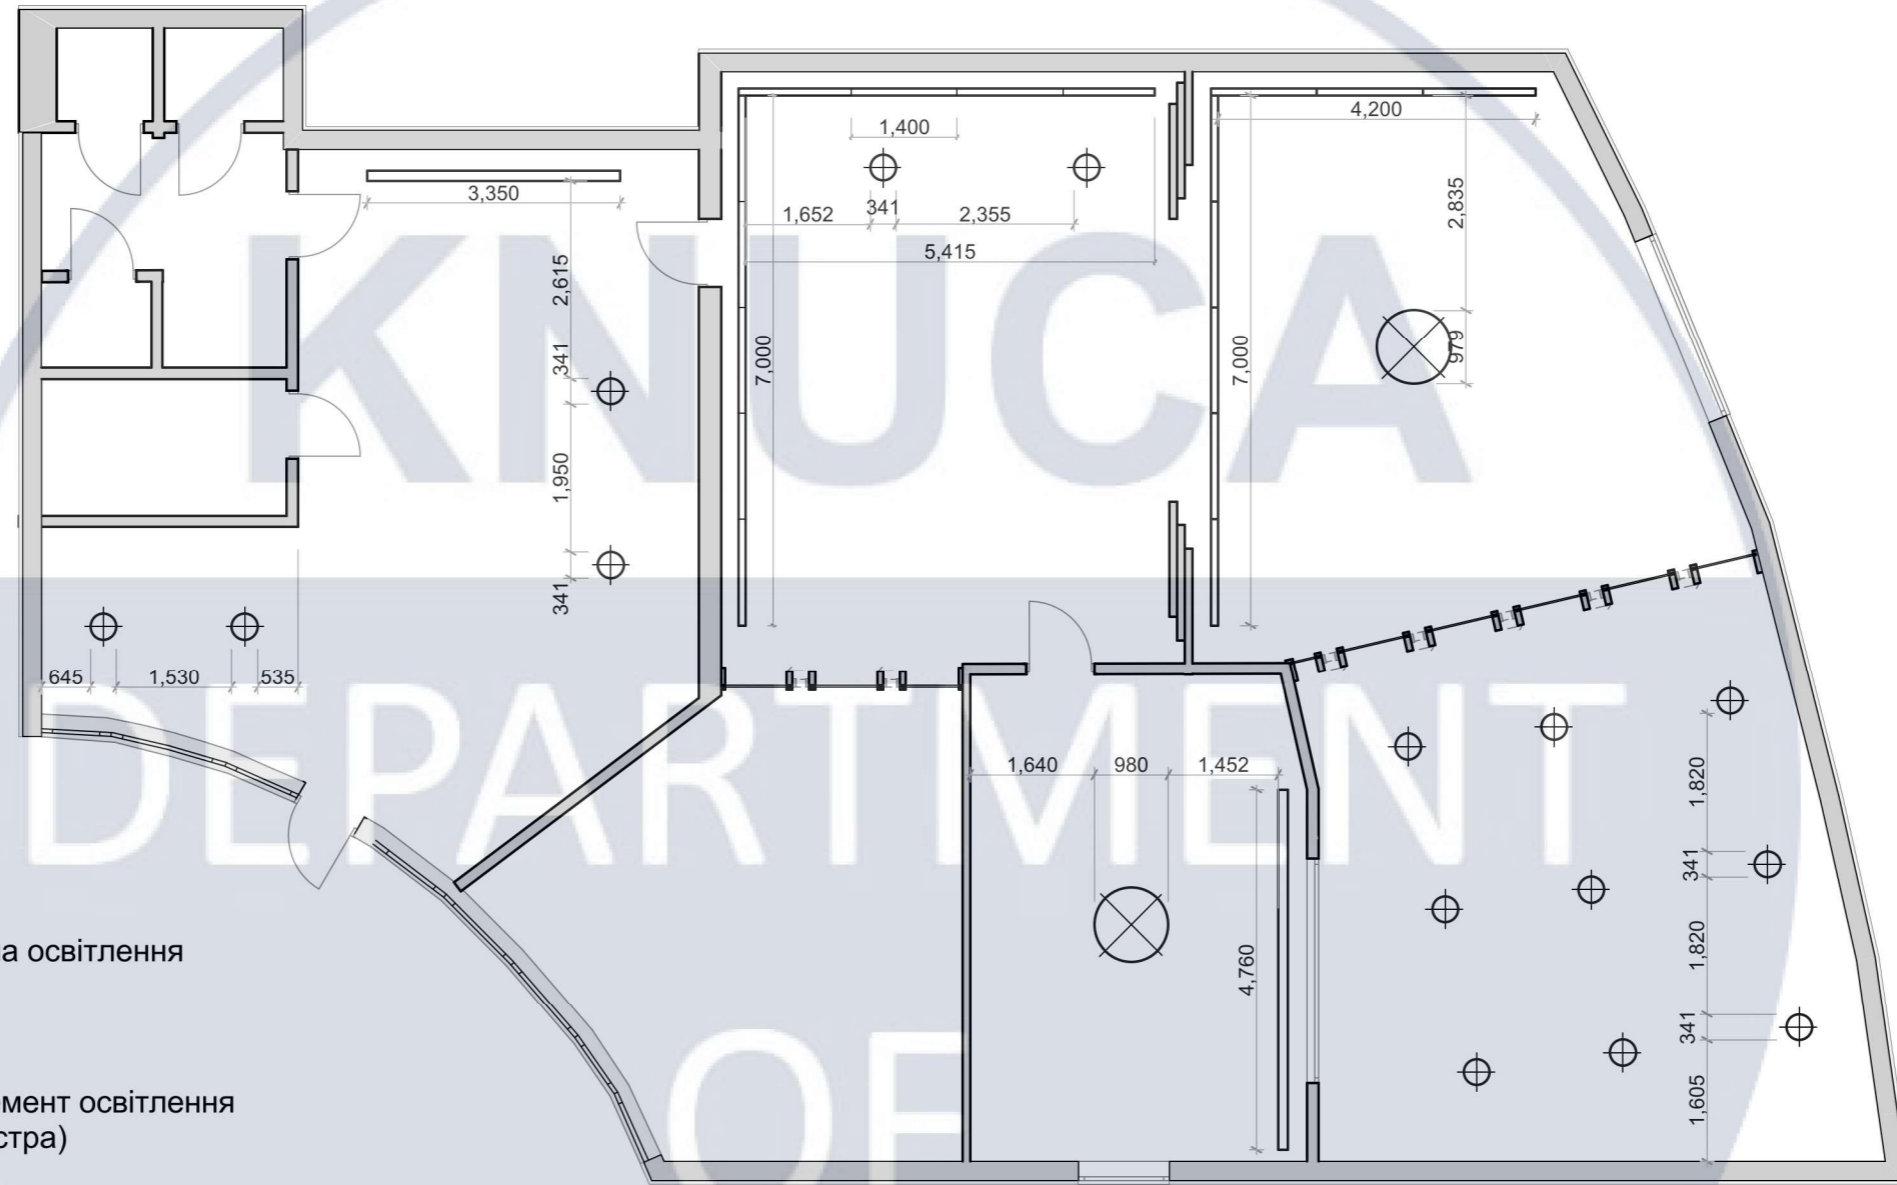

 - лінійна система освітлення

 - стельовий елемент освітлення (люстра)


 - підвісний світильник

Підбір освітлення

№	Кількість	Зображення	Артикул	Розміри	№	Кількість	Зображення	Артикул	Розміри
1	6		Підвісний світильник DFTP Strap 27 84333003	∅ 340 h = 270 мм	3	6		Підвісна офісна LED люстра Hoki square	450 x 450 x 100 мм
2	1		Світильник Leucos STUDIO JJ 03101735200 02	h = 1650 мм ∅ 300	4	4		Лінійний світлодіодний профіль SKYLINE	1400 x 100 мм




КНУБА 022 Дизайн 2024 ДН-20-4			
Дизайн інтер'єру та обладнання студії звукозапису			
Розробив	Рудник М.В.	План освітлення	Стадія
Перевірив	Биков М.І.		Аркуш
			Аркушів
			9
			24

План підлоги М 1:100

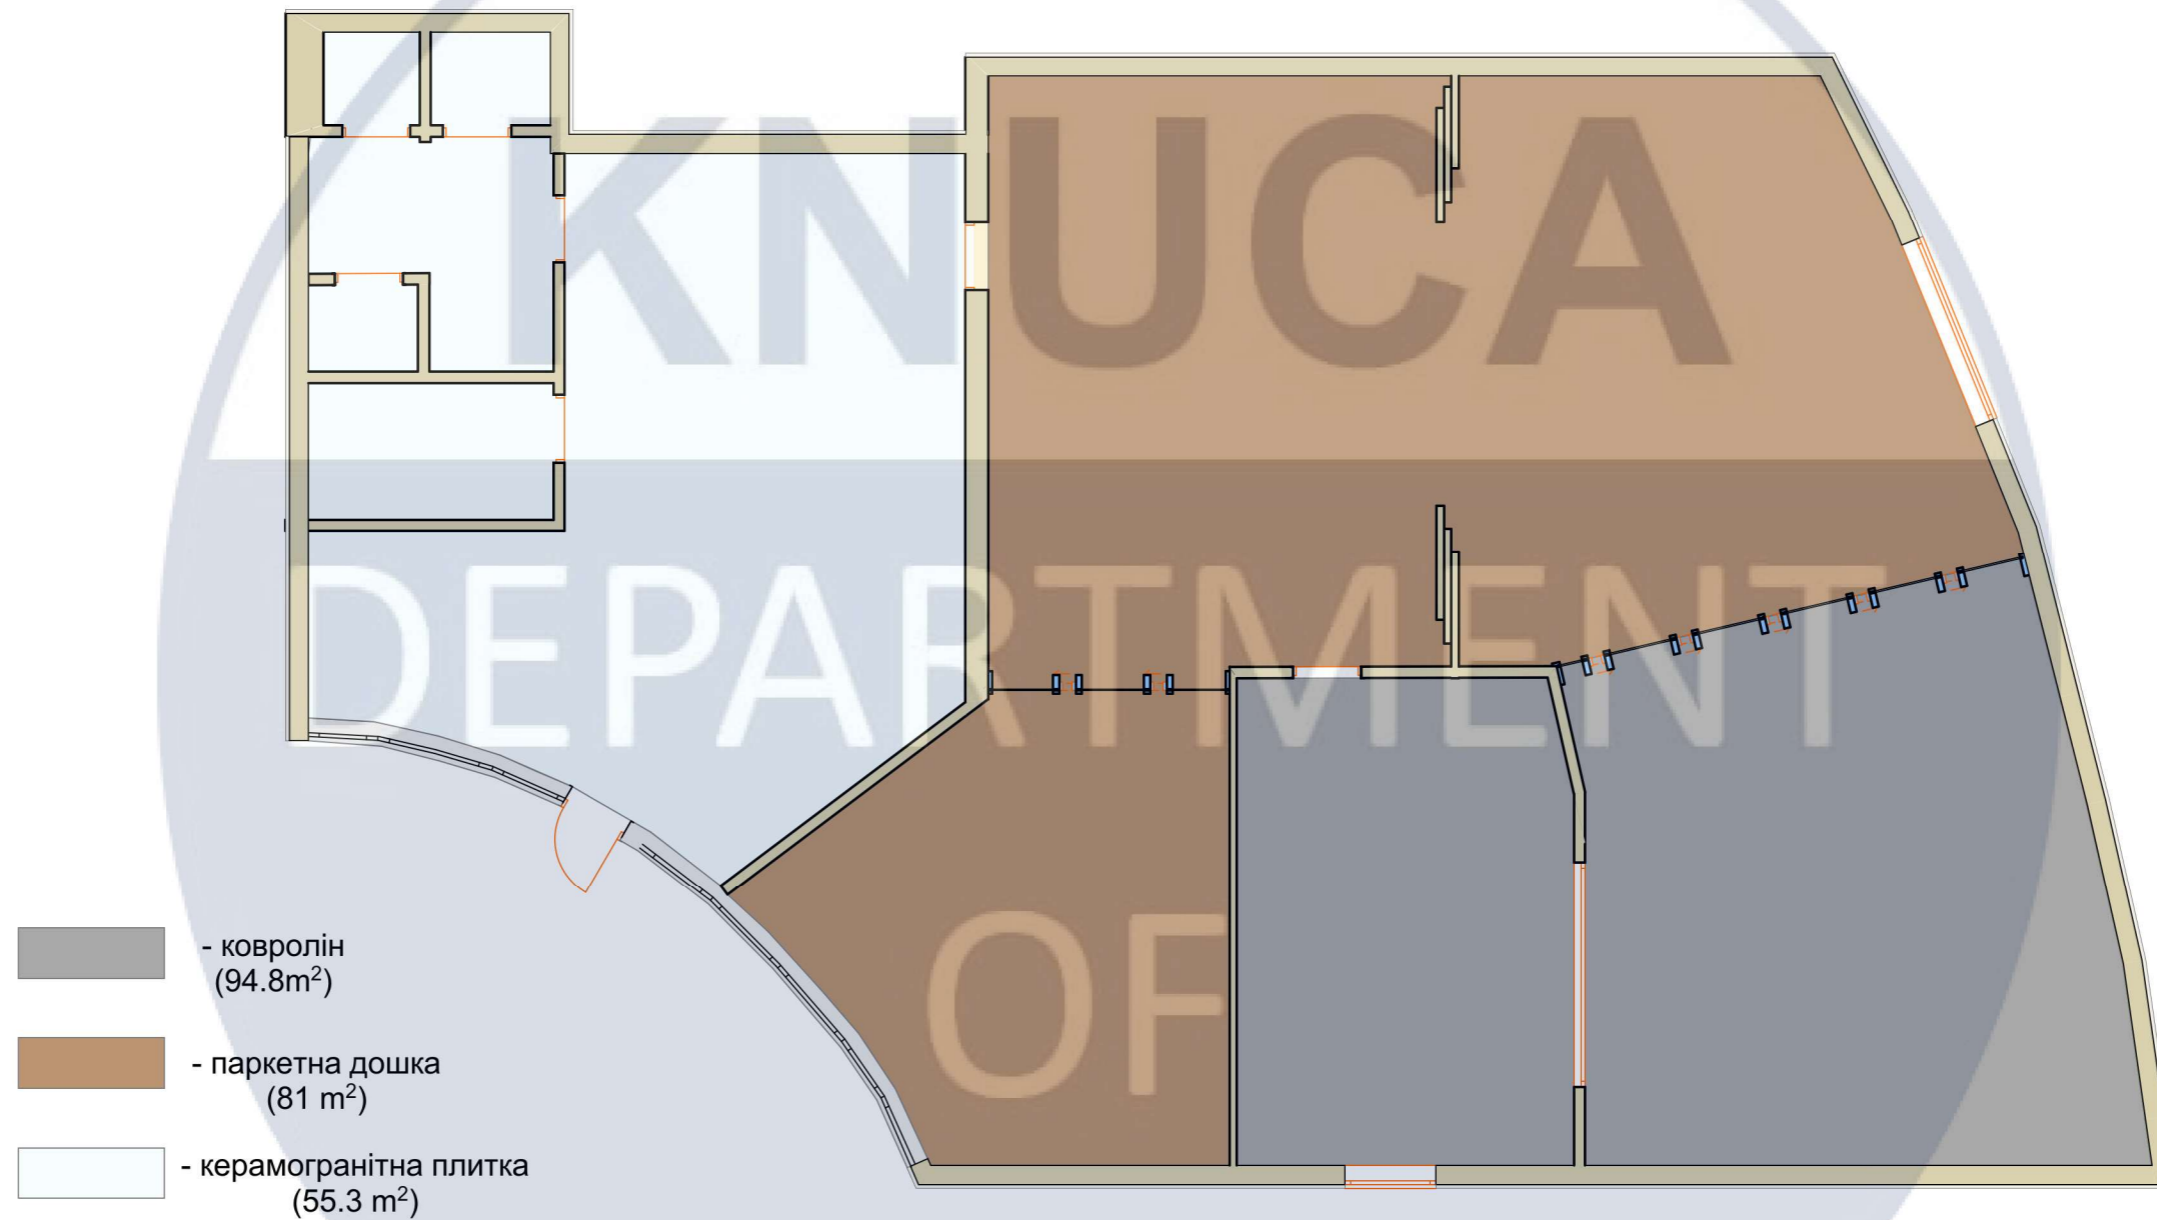

DESIGN

				КНУБА 022 Дизайн 2024 ДН-20-4			
				Дизайн інтер'єру та обладнання студії звукозапису			
Розробив	Рудник М.В.			План підлоги	Стадія	Аркуш	Аркушів
Перевірів	Биков М.І.					10	24

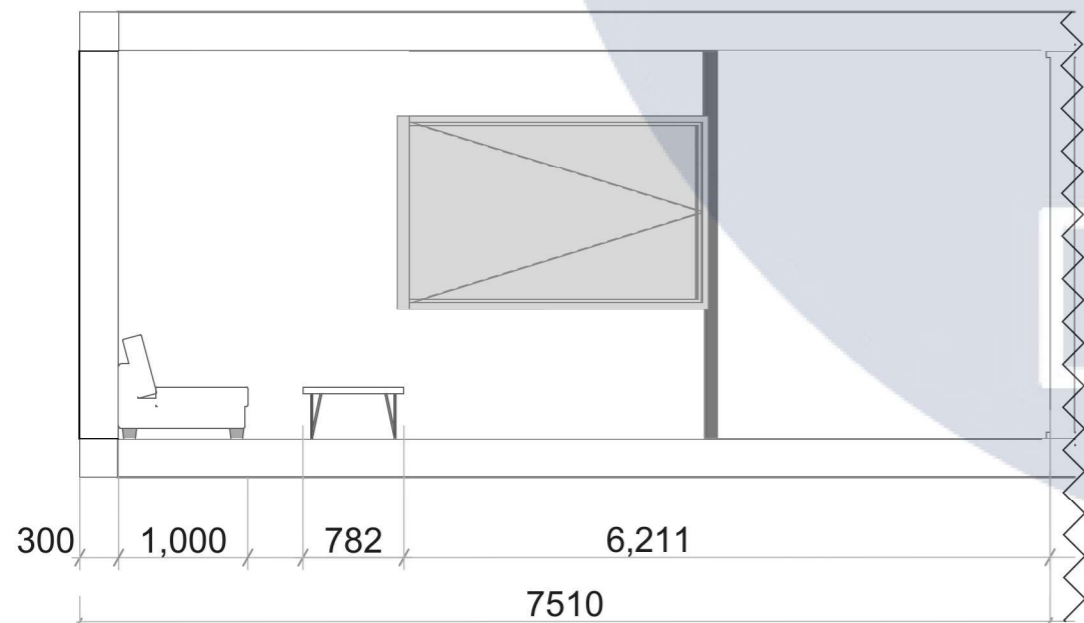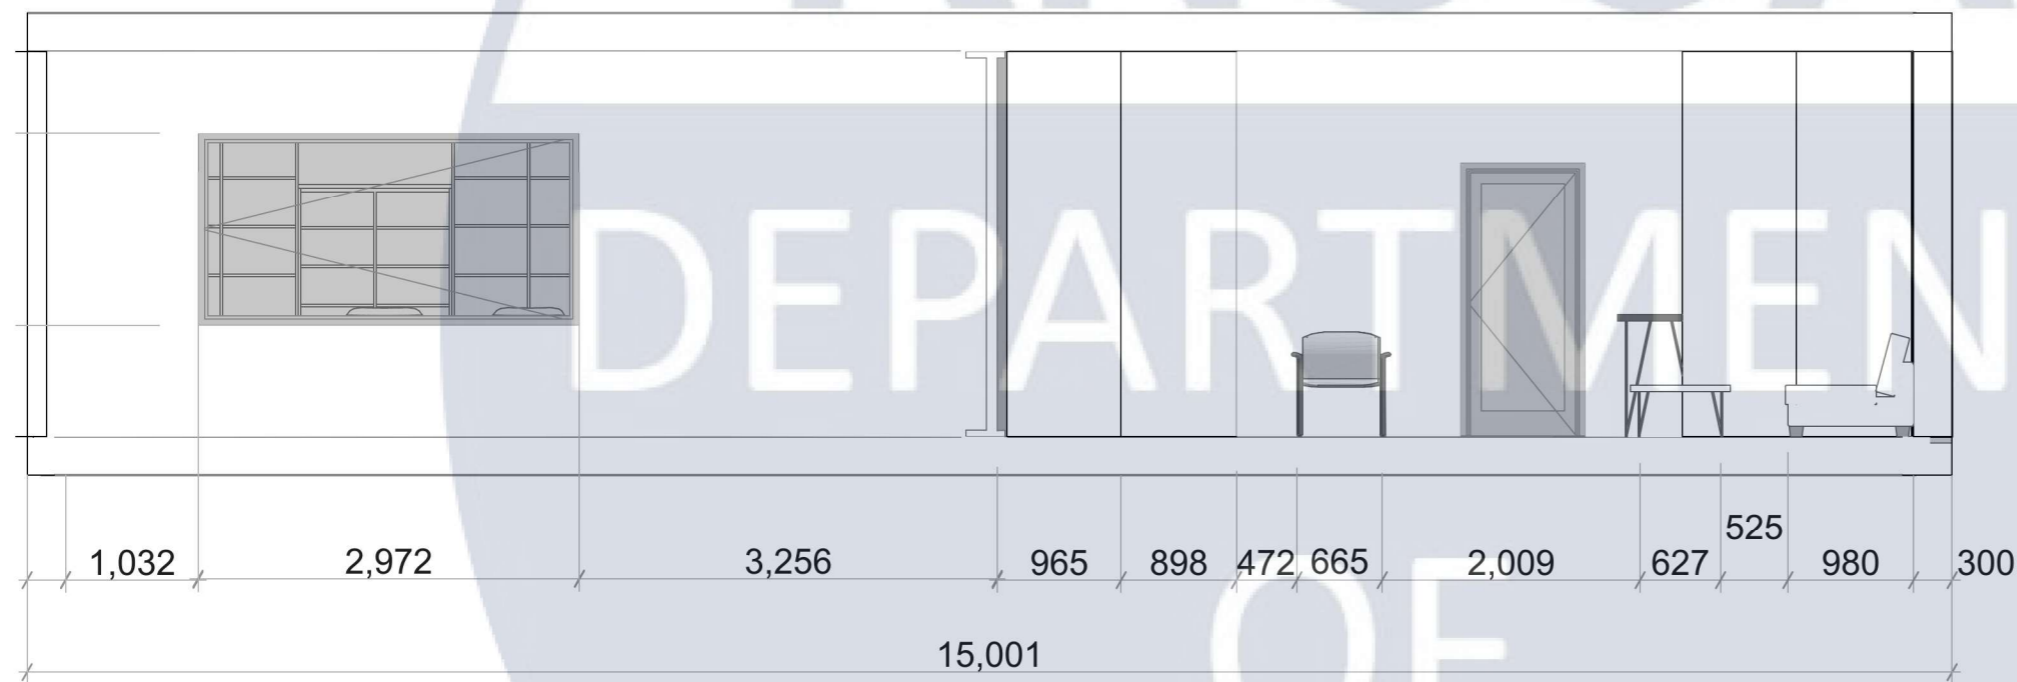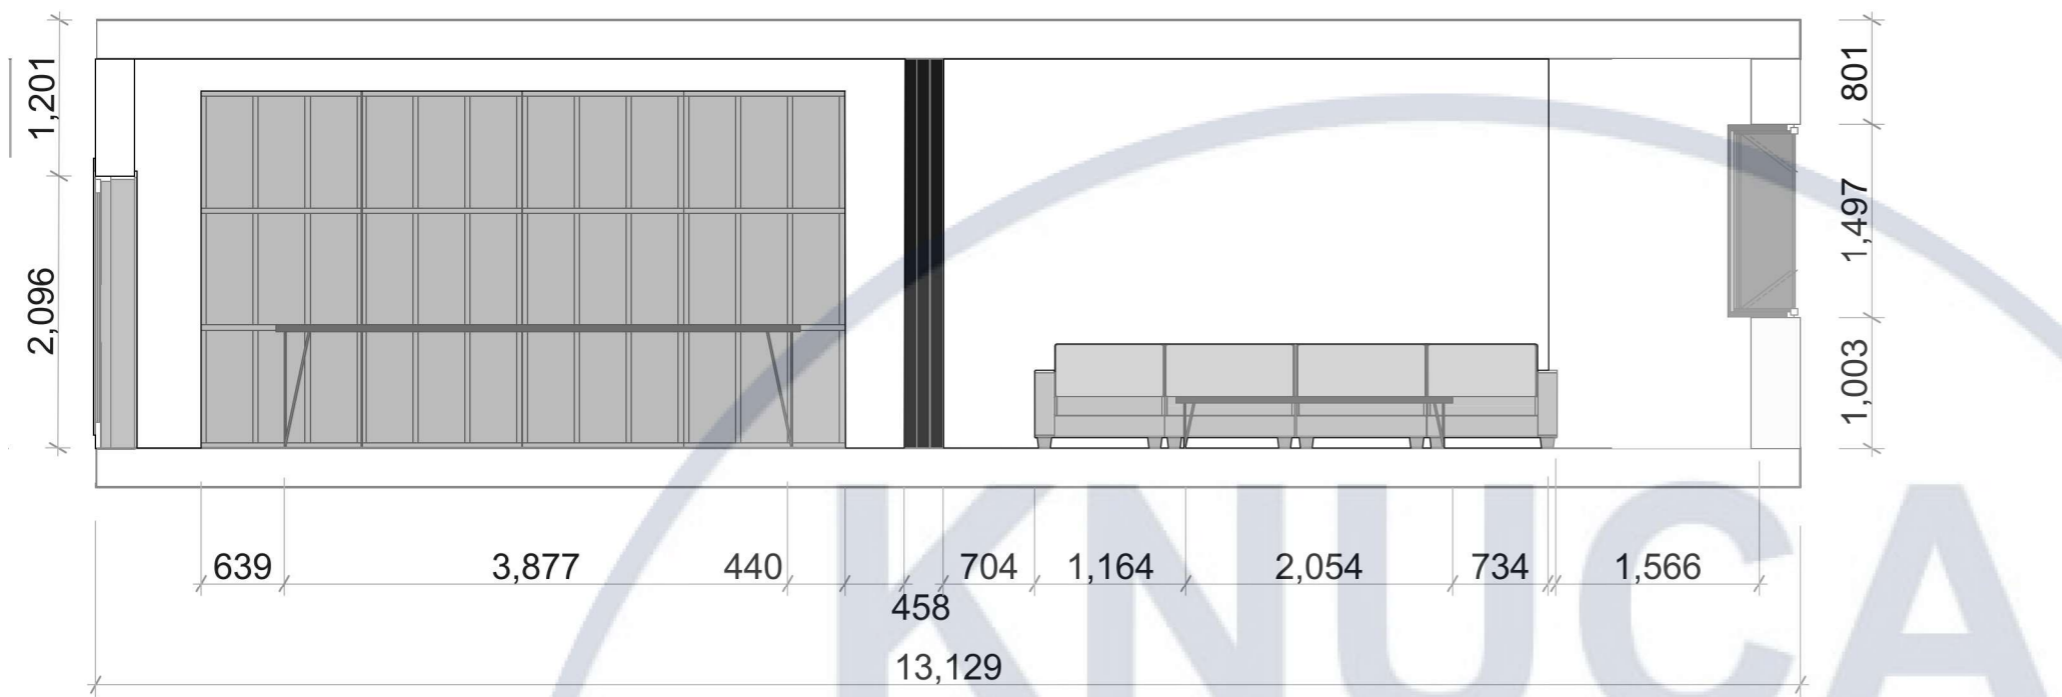


Розробив	Рудник М.В.			
Перевірив	Биков М.І.			

КНУБА 022 Дизайн 2024 ДН-20-4				
Дизайн інтер'єру та обладнання студії звукозапису				
Розгортки стін		Стадія	Аркуш	Аркушів
			12	24

Підбір обладнання

1		Диван GRÖNLID (094.085.61)	1040 x 980 мм	7		Крісло-мішок "Груша"	900 x 650 мм
2		Стілець Nowy Styl VENSAN PLUS ordf HN BLACK (BOX) PL-13	880 x 380 мм	8		Студійний Стіл - Pro Studio 5	1510 x 786 x 996 мм
3		Перегородки LOFT. Двері зі скла лофт Код: 100209	800 x 2360мм	9		Диван- трансформер	900 x 650 мм
4		Пюпитр для нот Dedo MA-45 0287	750 x 460 x 300 мм	10		Акустика Marshall Loudest Speaker Bluetooth (1006016) Black	1400 x 317 x 203 мм
5		Вітрина висока Lagom Геліос 1040x1660x390 мм з LED-підсвіткою (40578-WTSZ104)	1660 x 390 x 1040 мм	11		Радіатор стальний TERRA Teknik 22 70222450	1600 x 500 x 100 мм
6		Колекція вінілових платівок		12		Журнальний столик	1200 x 200мм



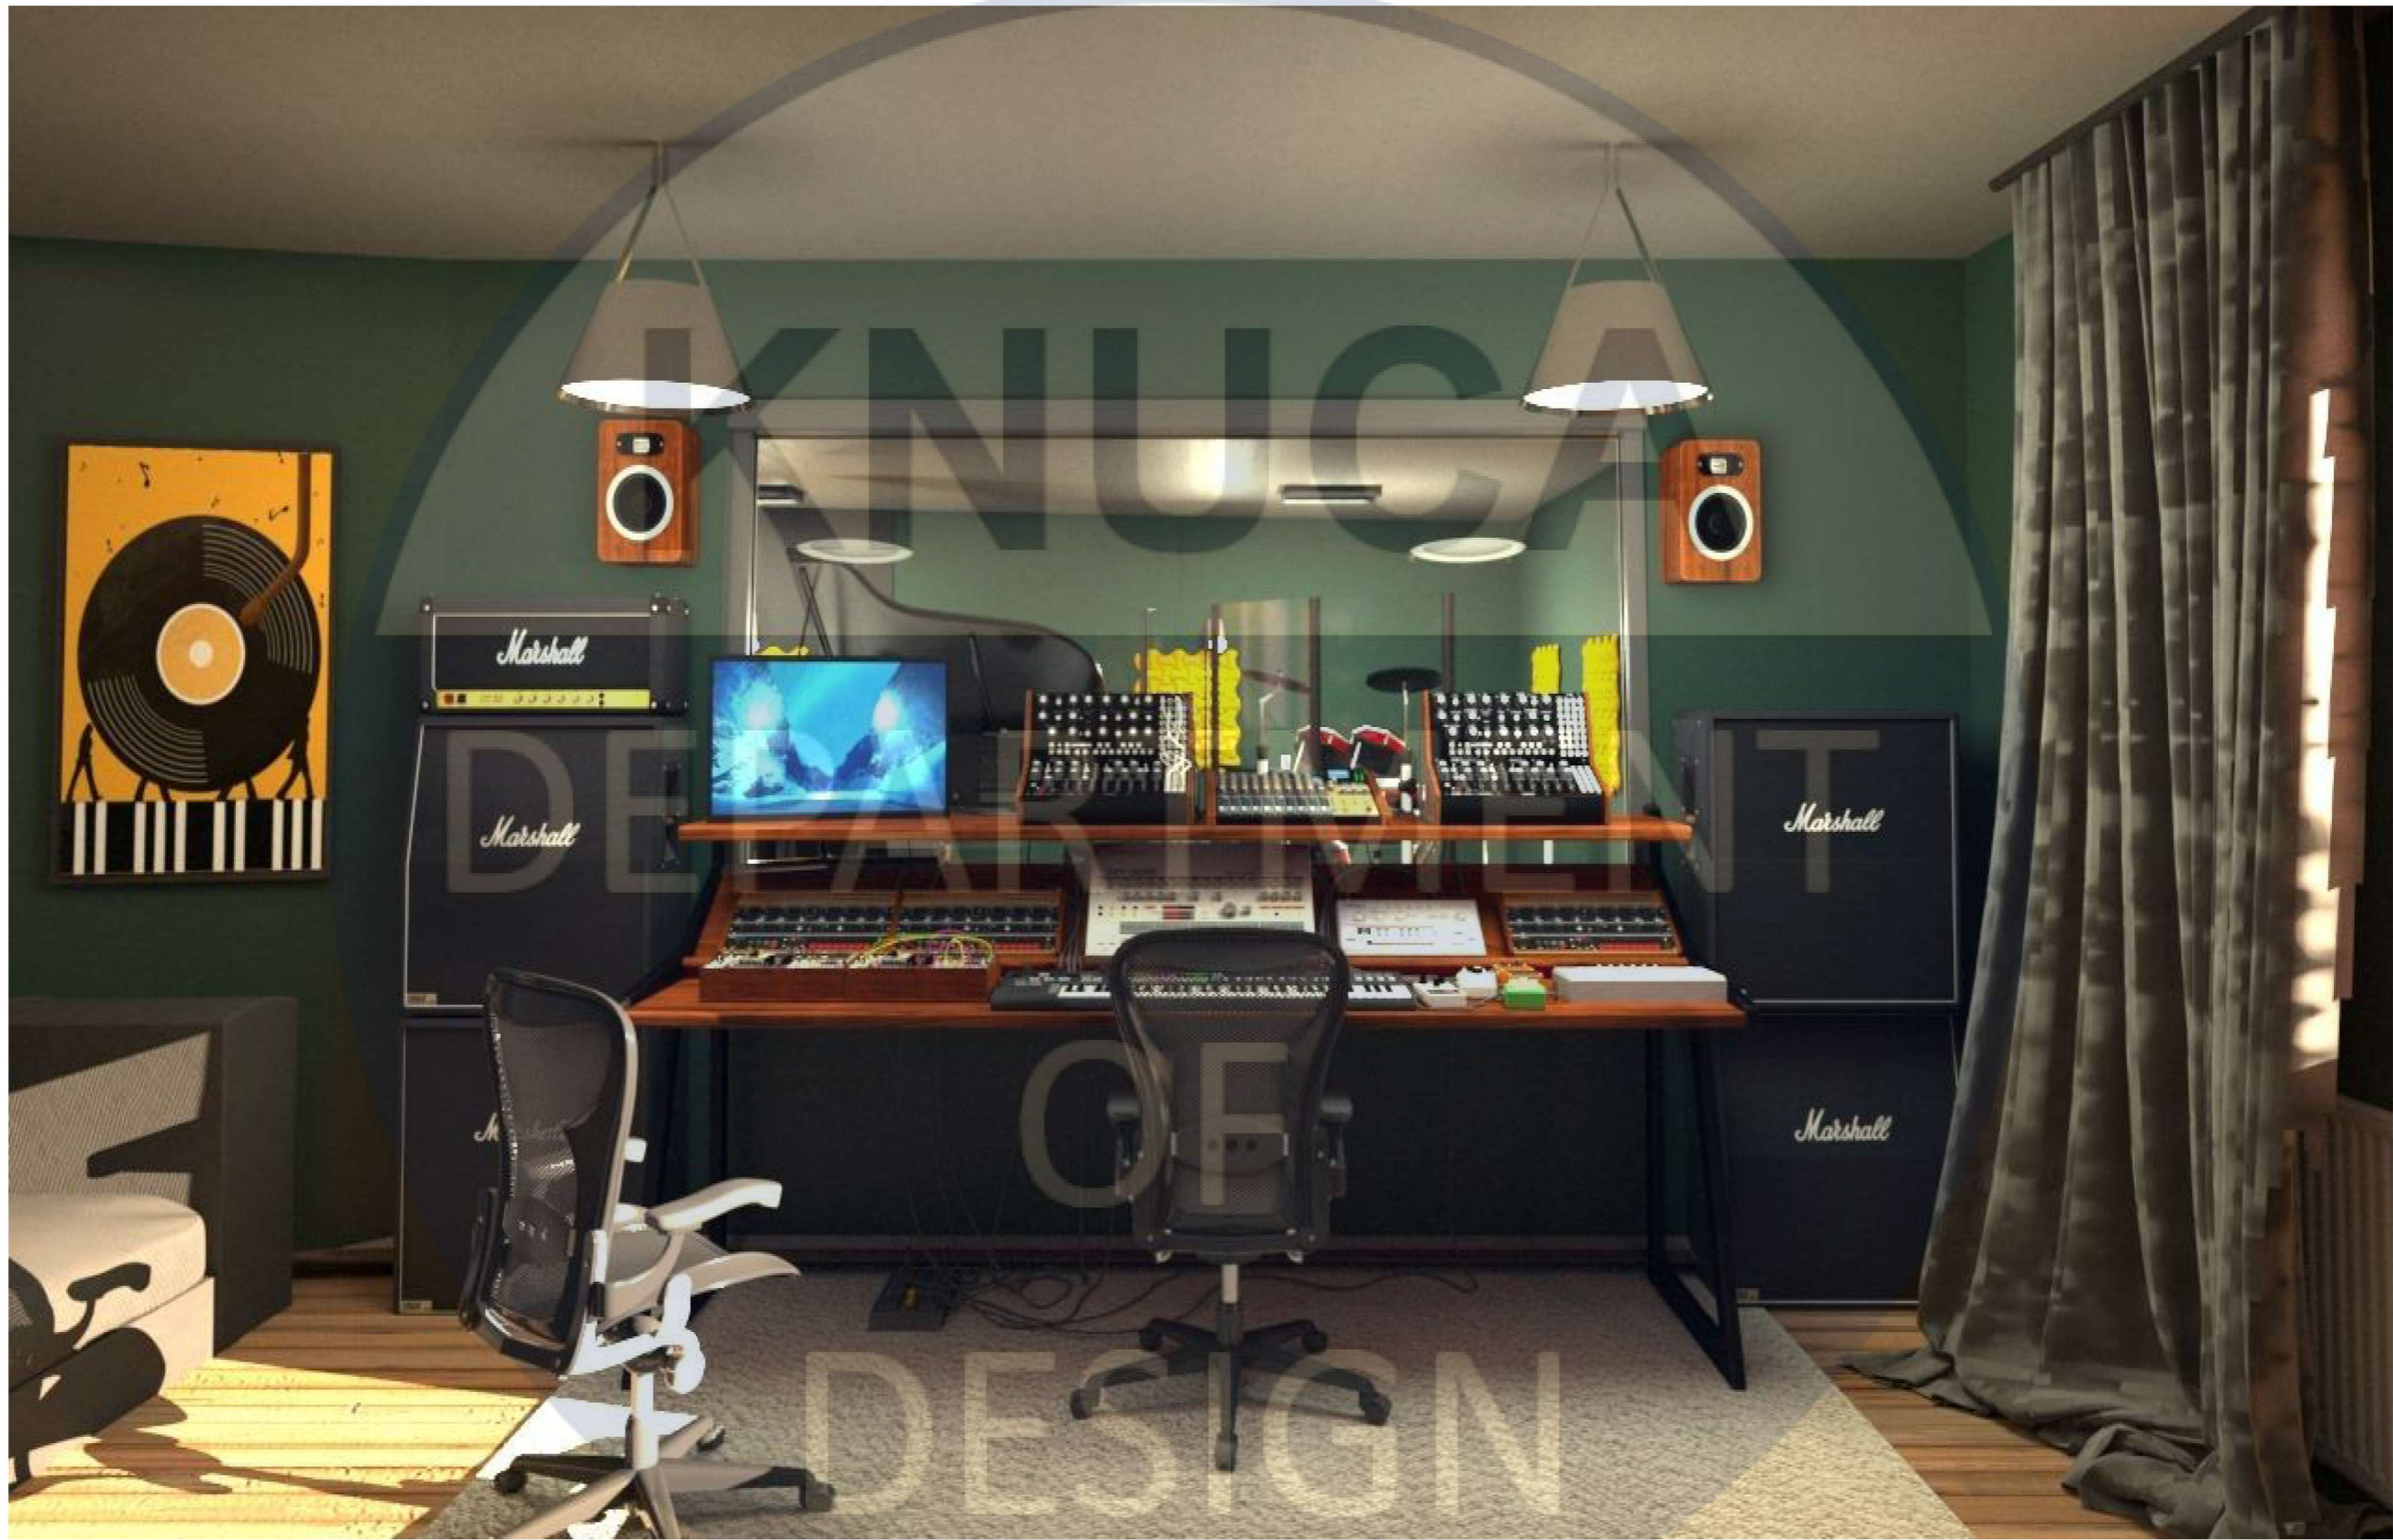









КНУСА


РОЗРОБКА ЕЛЕМЕНТУ МЕБЛІВ

DEPARTMENT


OF

DESIGN


Розріз А-А

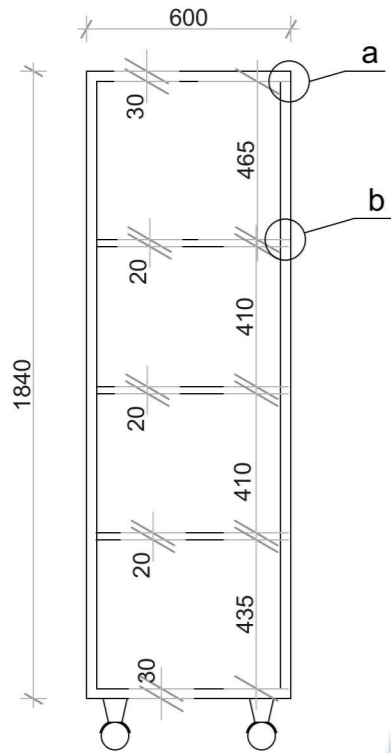


Розріз В-В

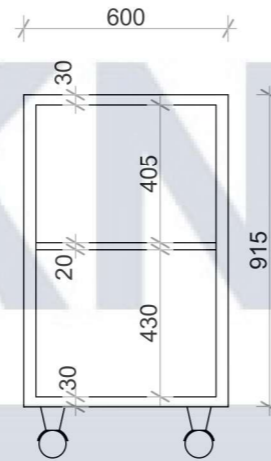

Конструктивні вузли


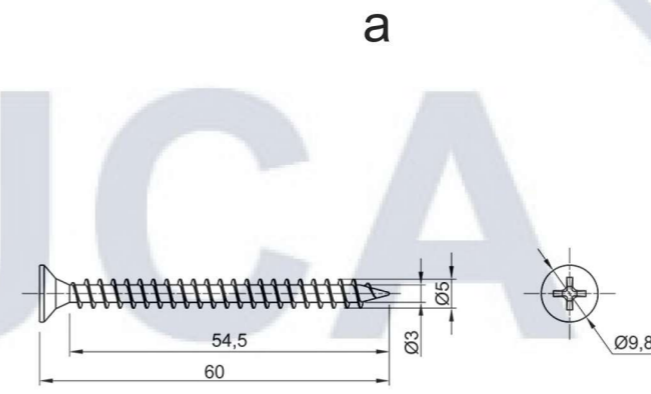


Шуруп з потайною головкою 5,0x60

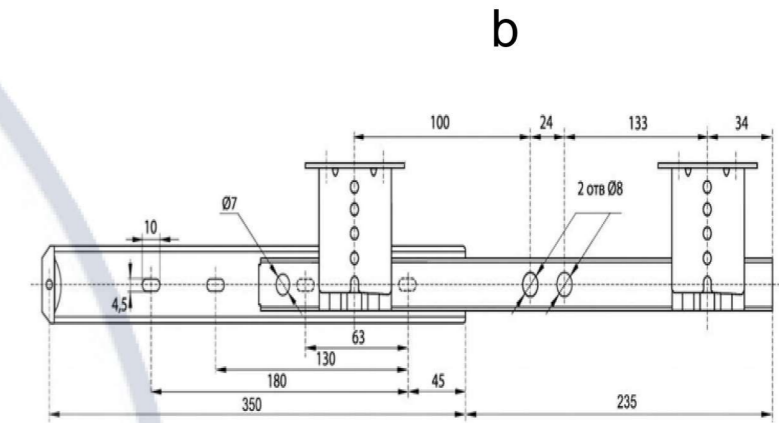

Направляючі телескопічні L-350мм Н-27мм

Розріз С-С

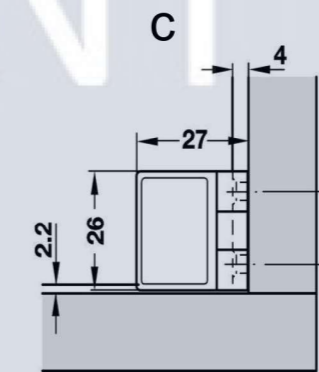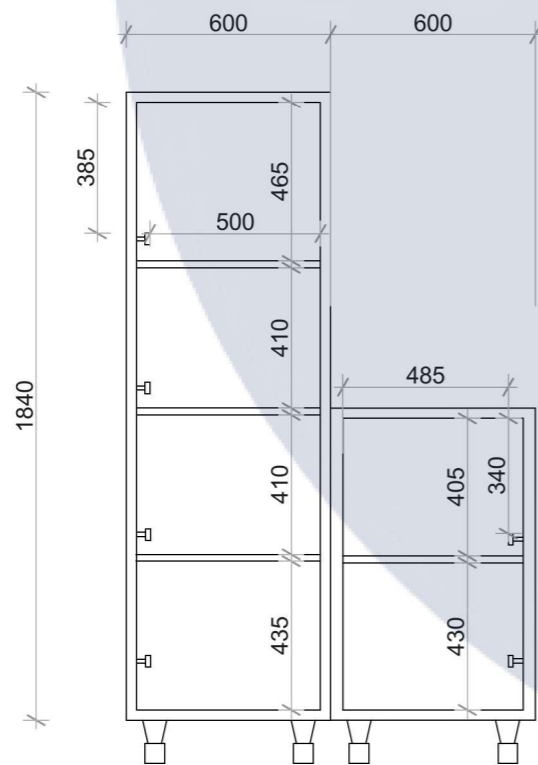

Завіса для скла товщиною до 5 мм з фіксатором 28 x 26 мм

				КНУБА 022 Дизайн 2024 ДН-20-4			
				Дизайн інтер'єру та обладнання студії звукозапису			
Розробив	Рудник М.В.			Розрізи та конструктивні вузли	Стадія	Аркуш	Аркушів
Перевірив	Биков М.І.					23	24



DESIGN