

**АТЕСТАЦІЙНА ВИПУСКНА РОБОТА
НА ЗДОБУТТЯ ОСВІТНЬОГО СТУПЕНЯ
БАКАЛАВР АРХІТЕКТУРИ**

на тему:

«ЛІКУВАЛЬНО – РЕАБІЛІТАЦІЙНИЙ ЦЕНТР У МІСТІ БУЧІ КИЇВСЬКОЇ ОБЛАСТІ»


загальним обсягом 6 аркушів формату А1, пояснювальна записка 50 с.

Виконала: студентка групи АРХ-41А
191 «Архітектура та містобудування»,
(шифр і назва спеціальності)




Данилова Поліна Олександрівна
(прізвище, ім'я, по батькові)

Керівник: Желтовський Володимир Васильович
(наук. ступінь, посада, прізвище, ім'я, по батькові)

Київ – 2023 р.

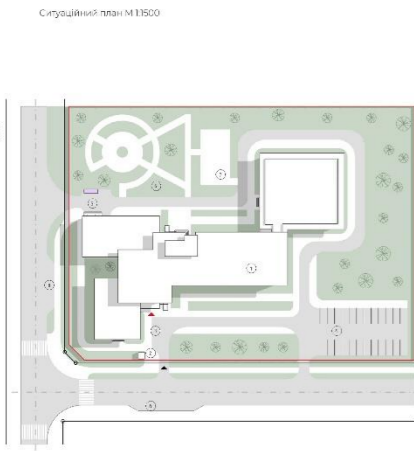

- Умовні позначення генерального плану
- Границя території забудови
 - Чергова лінія
 - Дороги та проїзди
 - Територія озеленення
 - Будівля
 - Озеленювання
 - Господарні будівлі
 - В'їзд на територію

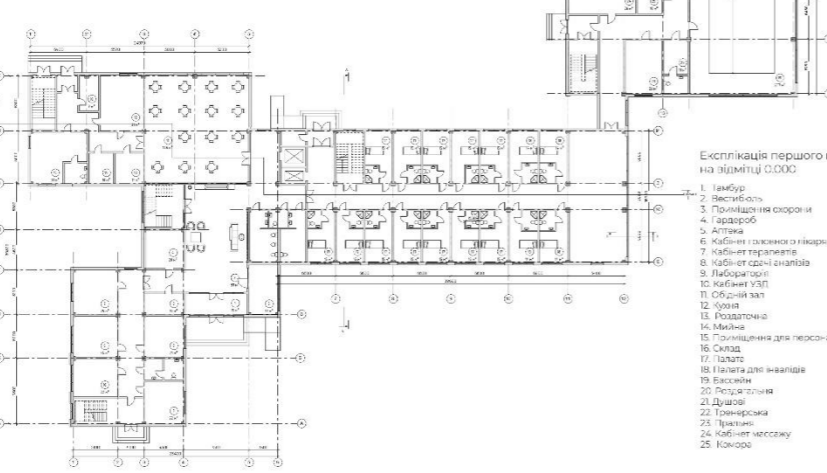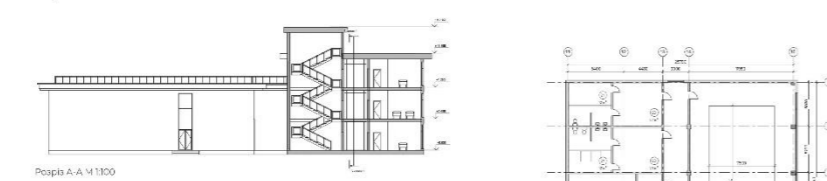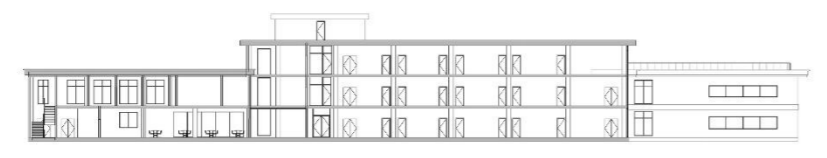


План першого поверху на відмітці 0.000 М 1:100

- Експлікація першого поверху на відмітці 0.000
- | | |
|------------------------------|-----------------------|
| 1. Тамбур | 1.18 м ² |
| 2. Вестибюль | 2.89 м ² |
| 3. Приміщення охорони | 3.10 м ² |
| 4. Гардероб | 4.20 м ² |
| 5. Атриум | 5.59 м ² |
| 6. Кабінет головного лікаря | 6.74 м ² |
| 7. Кабінет терапевта | 7.25 м ² |
| 8. Кабінет ортопедів | 8.21 м ² |
| 9. Лабораторія | 8.22 м ² |
| 10. Кабінет УЗД | 10.22 м ² |
| 11. Об'єктний зал | 1.148 м ² |
| 12. Холл | 12.31 м ² |
| 13. Роздягальня | 13.11 м ² |
| 14. Мийна | 14.10 м ² |
| 15. Приміщення для персоналу | 15.31 м ² |
| 16. Склад | 16.9 м ² |
| 17. Талато | 17.15 м ² |
| 18. Палата для інвалідів | 18.5 м ² |
| 19. Басейн | 19.777 м ² |
| 20. Релаксаційна | 20.27 м ² |
| 21. Душова | 21.12 м ² |
| 22. Трансферна | 22.11 м ² |
| 23. Туалет | 23.25 м ² |
| 24. Кабінет массажу | 24.26 м ² |
| 25. Коворк | 25.10 м ² |



План третього поверху на відмітці +7.200 М 1:150

- Експлікація третього поверху на відмітці +7.200
- | | |
|----------------------------------|--------------------|
| 1. Приміщення директора центру | 19 м ² |
| 2. Кабінет наступника директора | 20 м ² |
| 3. Водопостачання | 23 м ² |
| 4. Санітарно-об'єкт | 19 м ² |
| 5. Приміщення рекурної медсестри | 15 м ² |
| 6. Палата типу 1 | 550 м ² |
| 7. Водоканал | |


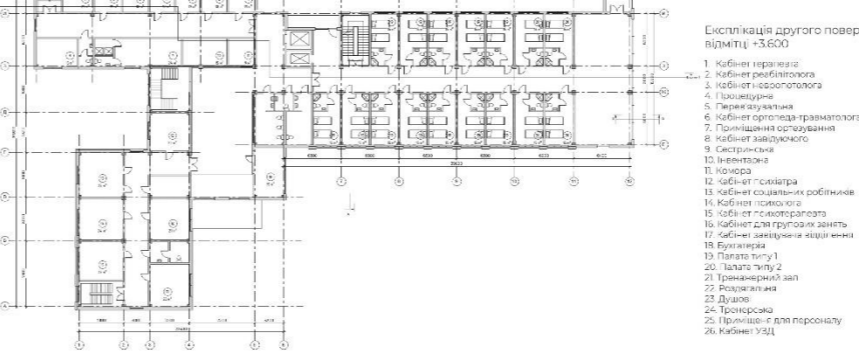


План другого поверху на відмітці +3.600 М 1:100



- Експлікація другого поверху на відмітці +3.600
- | | |
|------------------------------------|--------------------|
| 1. Кабінет терапевта | 19 м ² |
| 2. Кабінет реабілітолога | 19 м ² |
| 3. Кабінет кардіолога | 17 м ² |
| 4. Процедурна | 17 м ² |
| 5. Психологічна | 18 м ² |
| 6. Кабінет ортопедів-травматологів | 19 м ² |
| 7. Приміщення оздоровлення | 21 м ² |
| 8. Кабінет завідувачого | 15 м ² |
| 9. Санітарна | 24 м ² |
| 10. Інформація | 15 м ² |
| 11. Коворк | 9 м ² |
| 12. Кабінет гімнаста | 20 м ² |
| 13. Кабінет соціально-робітничий | 25 м ² |
| 14. Кабінет стоматолога | 24 м ² |
| 15. Кабінет психолога | 22 м ² |
| 16. Кабінет для групових занять | 21 м ² |
| 17. Кабінет медичних сестричок | 22 м ² |
| 18. Буфетна | 19 м ² |
| 19. Палата типу 1 | 15 м ² |
| 20. Палата типу 2 | 15 м ² |
| 21. Трансферний зал | 277 м ² |
| 22. Роздягальня | 27 м ² |
| 23. Душова | 12 м ² |
| 24. Протириска | 11 м ² |
| 25. Приміщення для персоналу | 25 м ² |
| 26. Кабінет УЗД | 26 м ² |

ЛІКУВАЛЬНО - РЕАБІЛІТАЦІЙНИЙ ЦЕНТР В М. БУЧІ КИЇВСЬКОЇ ОБЛАСТІ

Виконав: студ. АРХ фак. КНУБА групи МБ-41-А Данилова Поліна Олександрівна Керівник Желтовський Володимир Васильович

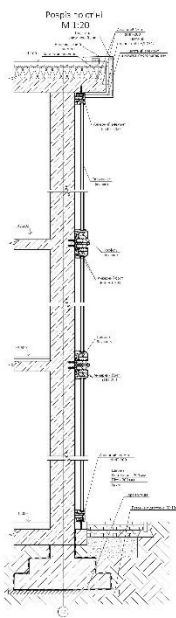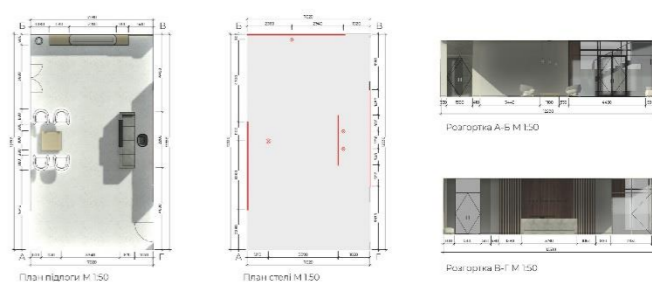

Містобудівне рішення:

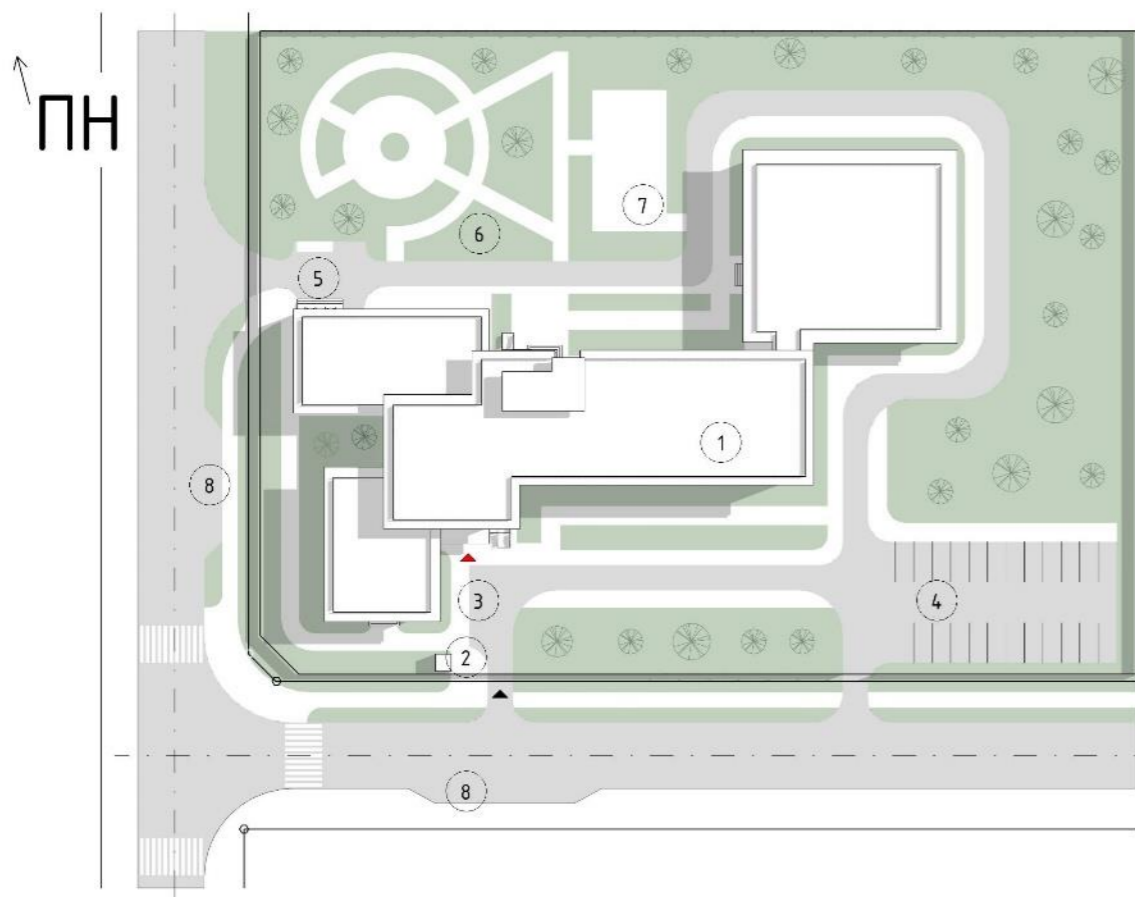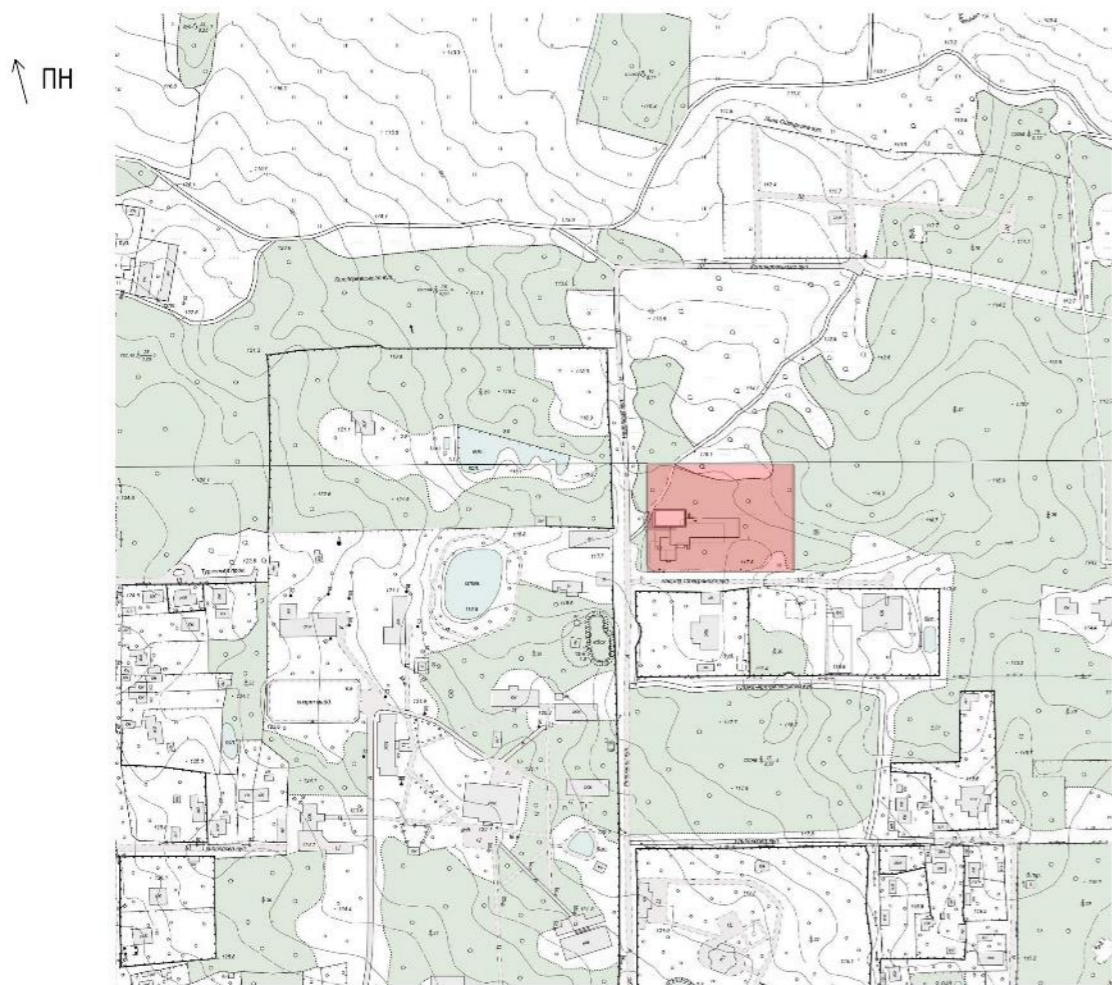


Умовні позначення генерального плану

- Границя території забудови
- Червона лінія
- Дороги та проїзди
- Тротуари та мощення
- Газон
- ⊗ Озеленення
- ▲ Головний вхід
- ▲ В'їзд на територію


Експлікація до генерального плану

1. Булівля
2. Контрольно-пропускний пункт
3. Тимчасова стоянка
4. Стоянка автомобілів
5. Господарський майданчик
6. Рекреаційна зона
7. Спортивний майданчик
8. Автобусна зупинка


Плани:

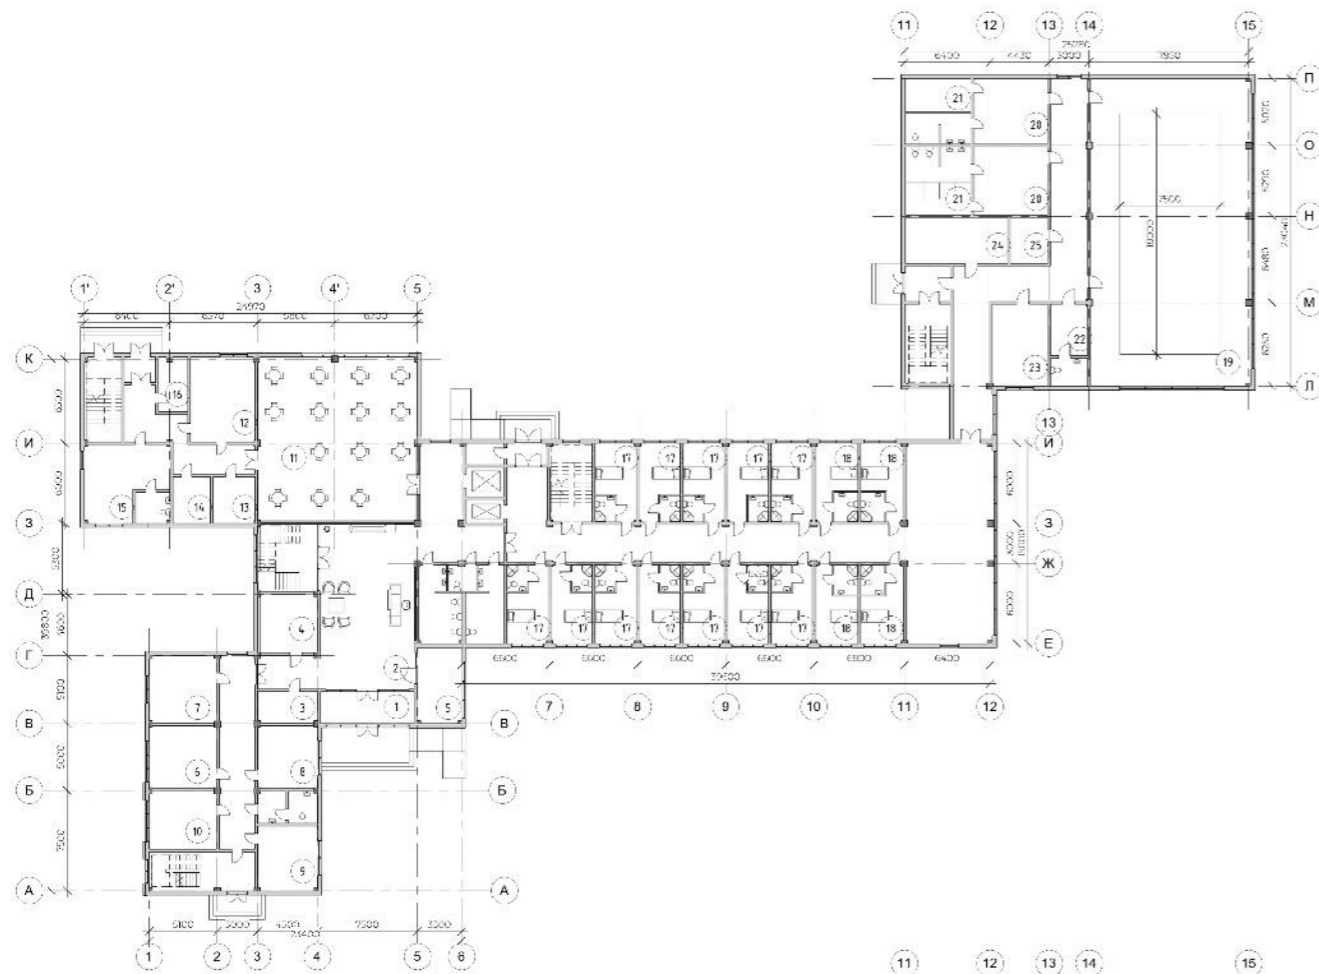

План першого поверху на відмітці 0.000 М 1:200

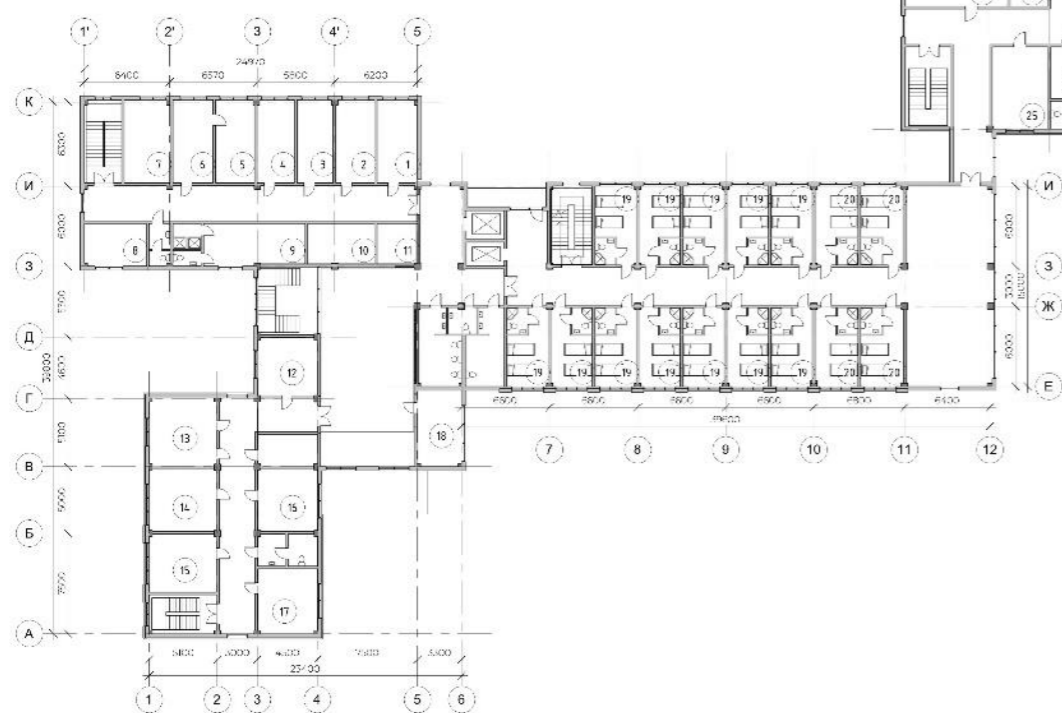

План другого поверху на відмітці +3.600 М 1:200

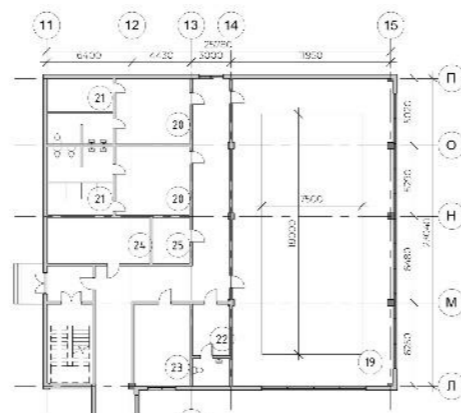


План третього поверху на відмітці +7.200 М 1:200

Експлікація першого поверху на відмітці 0.000

1. Тамбур	1. 18 м ²
2. Вестибюль	2. 89 м ²
3. Приміщення охорони	3. 10 м ²
4. Гардероб	4. 20 м ²
5. Аптека	5. 19 м ²
6. Кабінет головного лікаря	6. 24 м ²
7. Кабінет терапевтів	7. 25 м ²
8. Кабінет здачі аналізів	8. 21 м ²
9. Лабораторія	9. 22 м ²
10. Кабінет УЗД	10. 22 м ²
11. Обідній зал	11. 146 м ²
12. Кухня	12. 31 м ²
13. Роздаточна	13. 11 м ²
14. Мийна	14. 10 м ²
15. Приміщення для персоналу	15. 31 м ²
16. Склад	16. 9 м ²
17. Палата	17. 15 м ²
18. Палата для інвалідів	18. 15 м ²
19. Басейн	19. 277 м ²
20. Роздягальня	20. 27 м ²
21. Душові	21. 12 м ²
22. Тренерська	22. 11 м ²
23. Пральня	23. 26 м ²
24. Кабінет масажу	24. 26 м ²
25. Комора	25. 10 м ²

Експлікація другого поверху на відмітці +3.600

1. Кабінет терапевта	1. 19 м ²
2. Кабінет реабілітолога	2. 18 м ²
3. Кабінет невропатолога	3. 17 м ²
4. Процедурна	4. 17 м ²
5. Перев'язувальна	5. 18 м ²
6. Кабінет ортопеда-травматолога	6. 19 м ²
7. Приміщення ортезування	7. 21 м ²
8. Кабінет завідуючого	8. 15 м ²
9. Сестринська	9. 24 м ²
10. Інвентарна	10. 15 м ²
11. Комора	11. 9 м ²
12. Кабінет психіатра	12. 20 м ²
13. Кабінет соціальних робітників	13. 25 м ²
14. Кабінет психолога	14. 24 м ²
15. Кабінет психотерапевта	15. 22 м ²
16. Кабінет для групових занять	16. 21 м ²
17. Кабінет завідувача відділення	17. 22 м ²
18. Бухгатерія	18. 19 м ²
19. Палата типу 1	19. 15 м ²
20. Палата типу 2	20. 15 м ²
21. Тренажерний зал	21. 277 м ²
22. Роздягальня	22. 27 м ²
23. Душові	23. 12 м ²
24. Тренерська	24. 11 м ²
25. Приміщення для персоналу	25. 25 м ²
26. Кабінет УЗД	26. 26 м ²

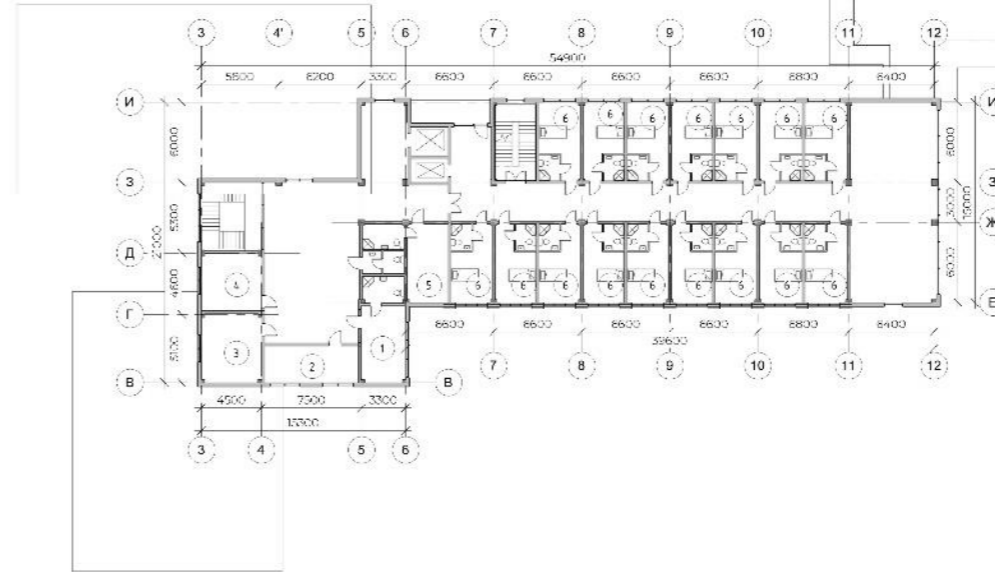


Експлікація третього поверху на відмітці +7.200

1. Приміщення директора центру	1. 19 м ²
2. Кабінет заступника директора	2. 20 м ²
3. Відділ кадрів	3. 23 м ²
4. Оргметодкабінет	4. 19 м ²
5. Приміщення дежурної медсестри	5. 18 м ²
6. Палата 1 типу	6. 15 м ²
7. Відкрита тераса	7. 550 м ²

Фасады:



Фасад в осях П-А М 1:100

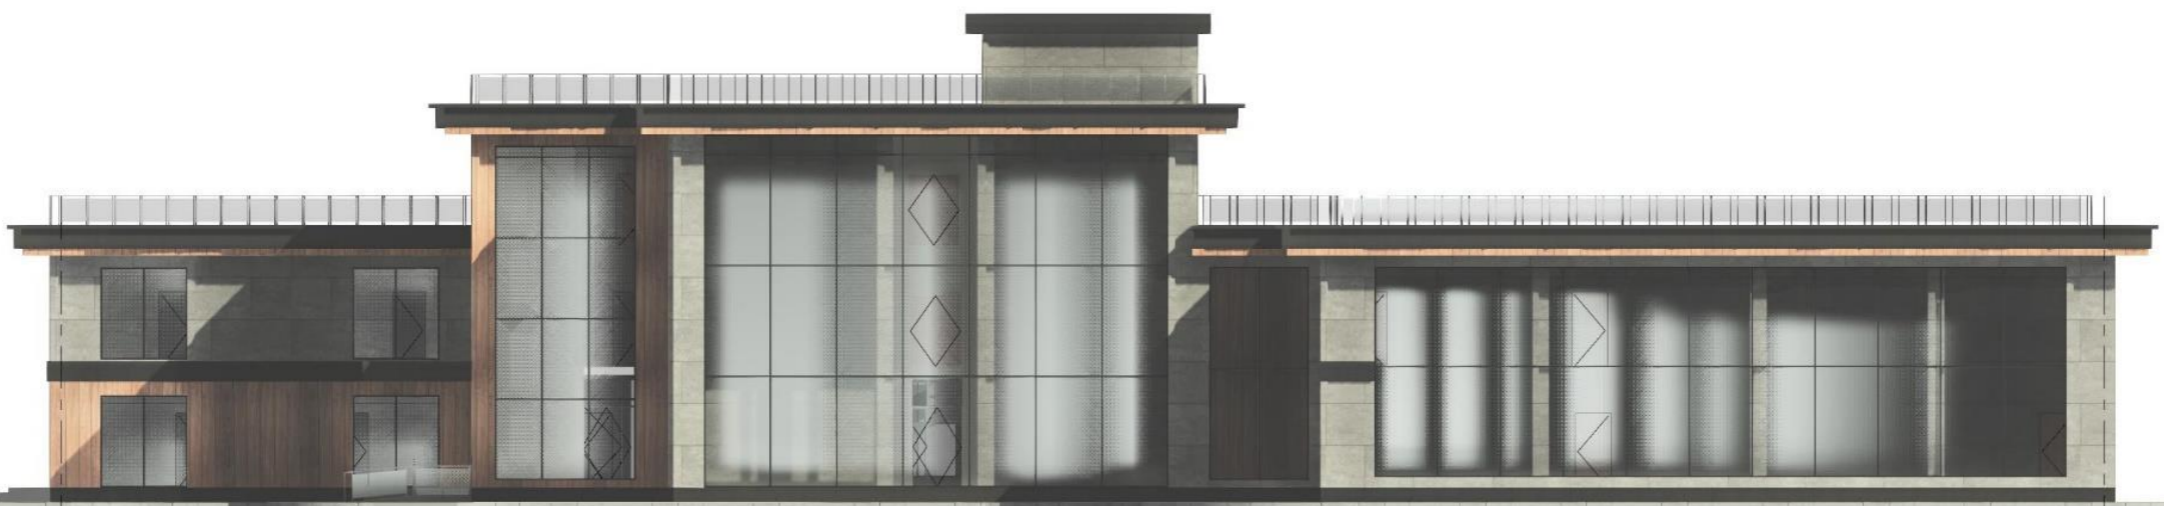


Фасад в осях А-П М 1:100




Фасад в осях 1'-14 М 1:100


Розрізи:

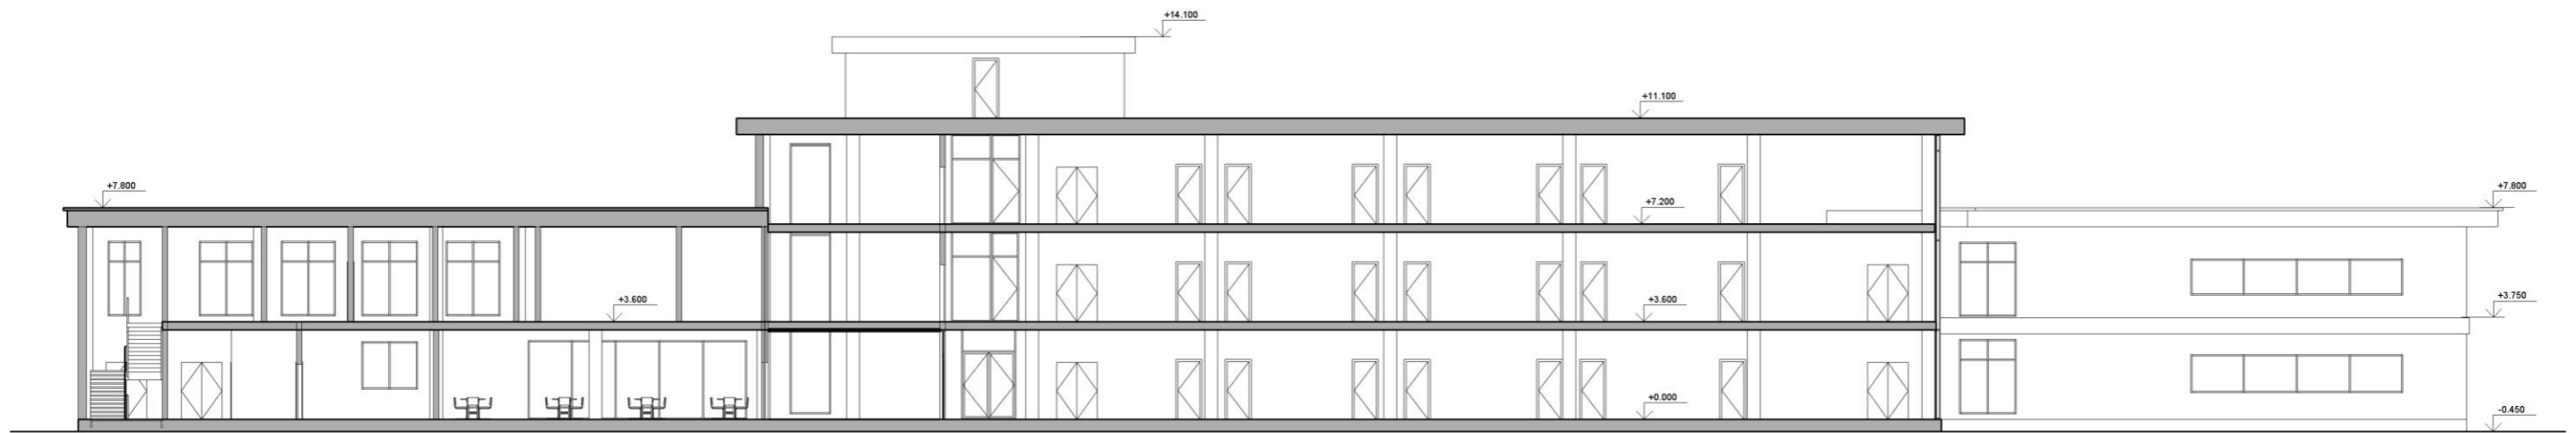

Розріз Б-Б М 1:100

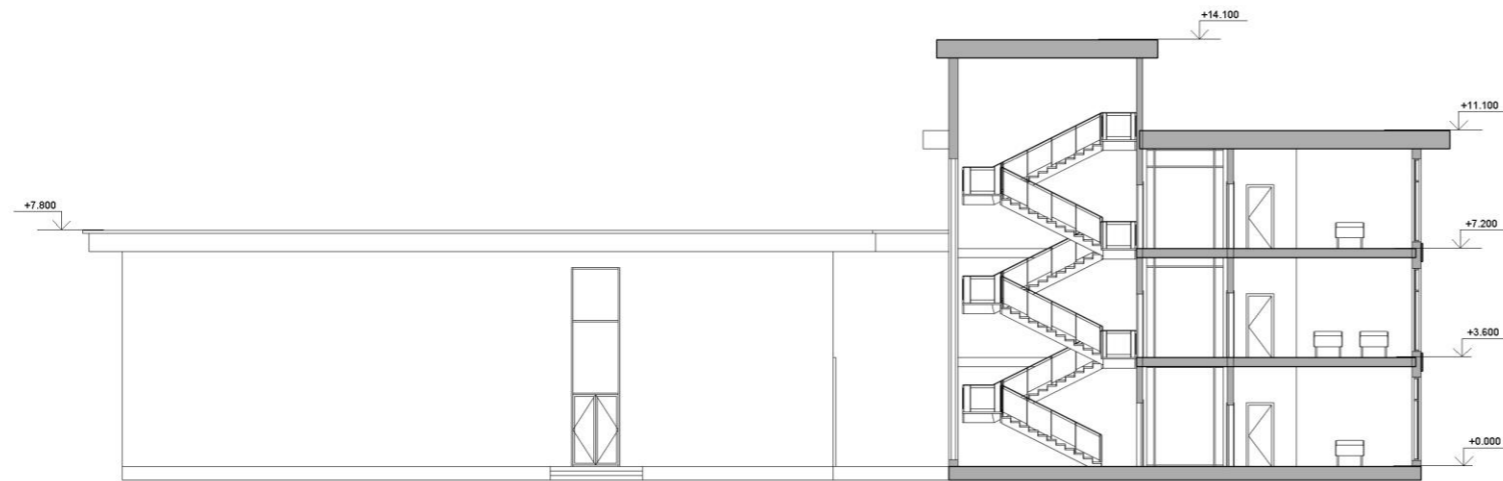

Розріз А-А М 1:100

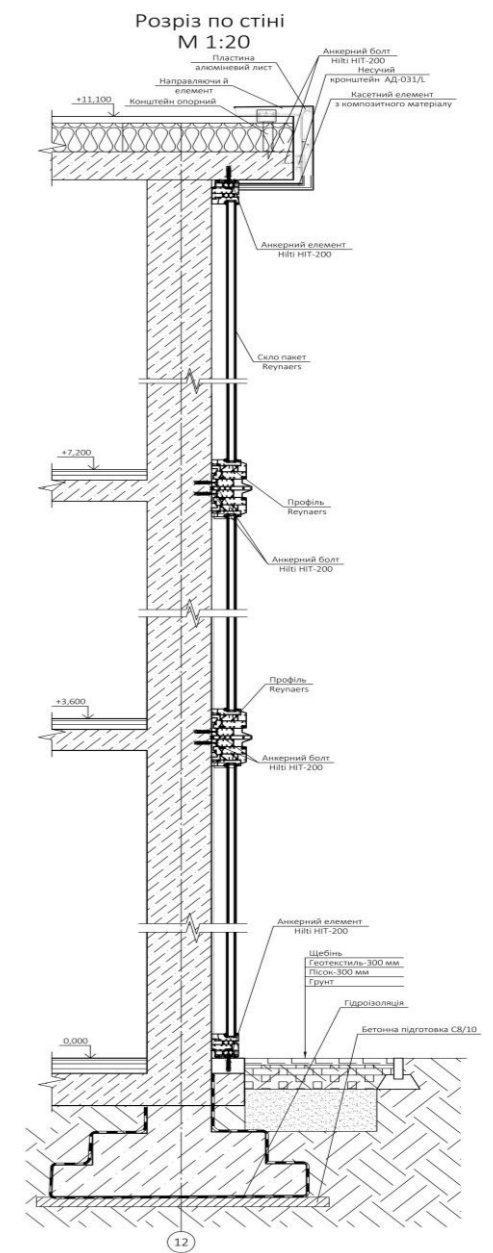


Перспектива:



Дизайн інтер'єру:



Розгортка А-Б М 1:50

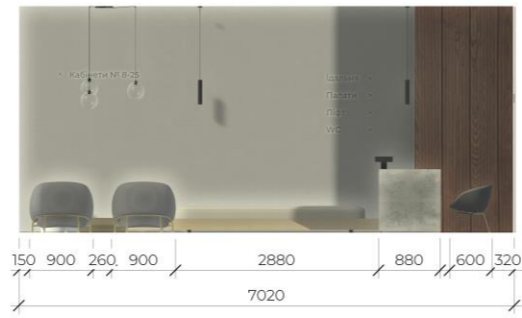


Розгортка Б-В М 1:50




Розгортка В-Г М 1:50



Розгортка Г-А М 1:50

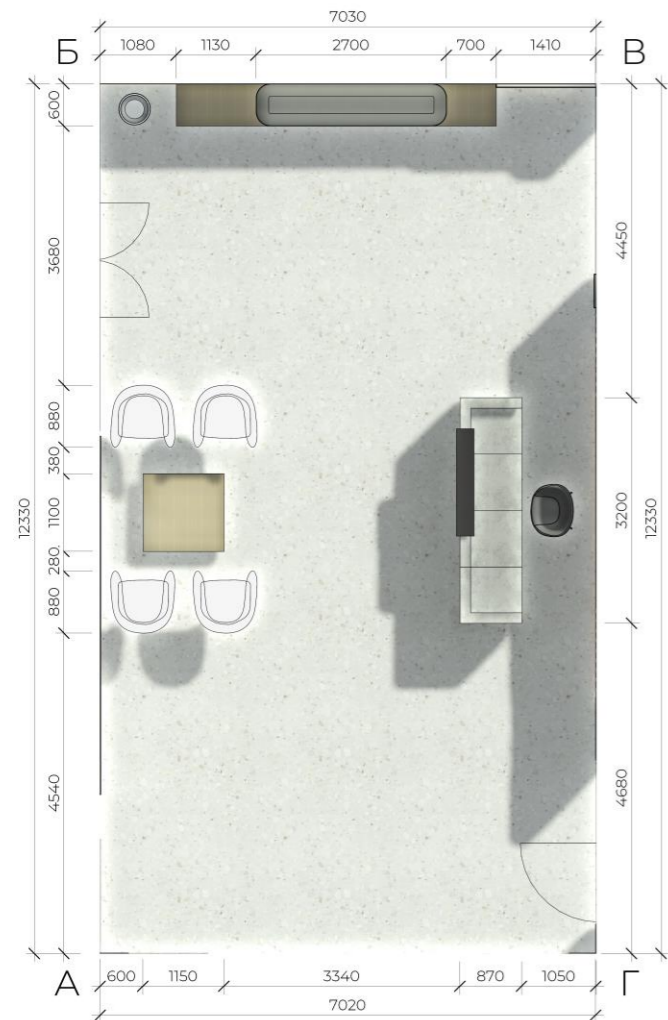

План підлоги М 1:50

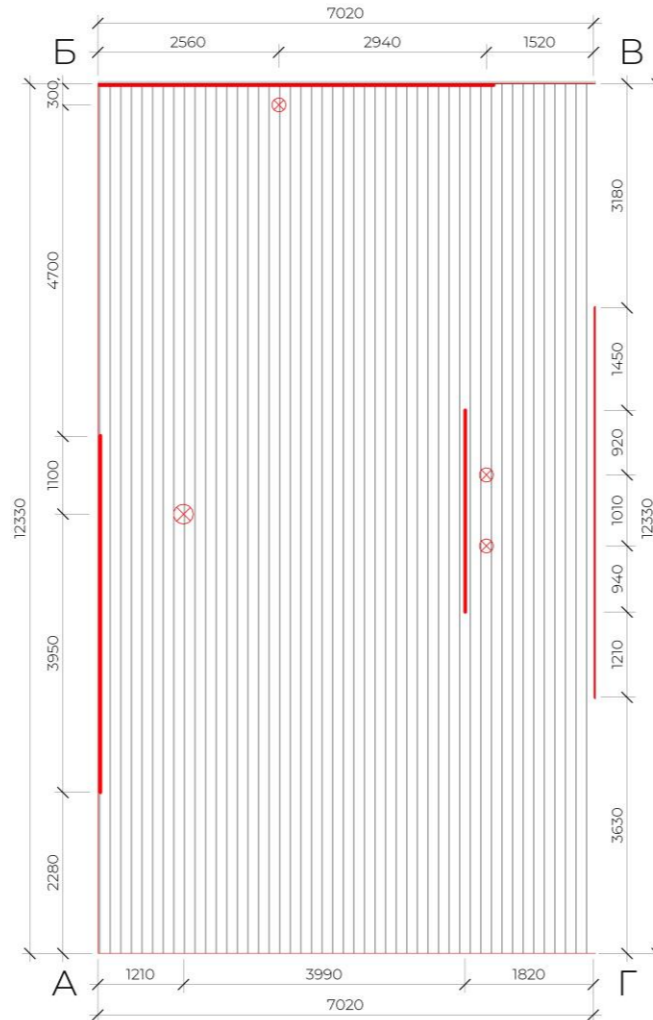

План стелі М 1:50

