

**АТЕСТАЦІЙНА ВИПУСКНА РОБОТА  
НА ЗДОБУТТЯ ОСВІТНЬОГО СТУПЕНЯ  
БАКАЛАВР АРХІТЕКТУРИ**

на тему:

**«Центр дозвілля в с. Крюківщина Київської області»**

загальним обсягом 8 аркушів формату А1, пояснювальна записка 61с.

Виконала: студентка групи АРХ 41-А  
191 «Архітектура та містобудування»,  
(шифр і назва спеціальності)

**Блохіна Єлизавета Євгеніївна**  
(призвіще, ім'я, по батькові)

**Керівник: доц. Третяк Максим Едуардович**  
(наук.ступінь, посада, призвіще, ім'я, по батькові)

Київ – 2023р.

# Експозиція

Фасад в осях 1'-8 M1:100

Фасад в осях 8-1'1 M1:100

Умовні позначення для генплану

- Зона озеленення закладного асфальтування
- Зона озеленення
- Дорожні покриття (асфальт)
- Покриття дорожні
- Спортивна будівля
- Навколишня забудова
- Площадні території
- Води в будівлі
- Гартовані місця
- Між будівельні просторунки
- Червона лінія
- Дорожні знаки
- Лінійні

Експлікація до генплану

1. Зона головного входу
2. Парковка
3. Зона загрузочної ресторану
4. Тераса Ресторану
5. Рекреаційна зона

Ситуаційний план M1:2000

Генеральний план M1:500

Перспектива з висоти пташиного польоту

План-1 поверху M1:200

План 1 поверху M1:200

План 2 поверху M1:200

Вузол 1 M1:10

Розріз архітектурний 2-2 M1:100

Розріз по стіні M1:20

Вузол 2 M1:10

Розріз конструктивний 1-1 M1:100

Розгортка в осях Ф-К M1:50

Розгортка в осях 5-3 м1:50

Розгортка в осях 3-5 M1:50

Розгортка в осях К-Ф M1:50

План стелі з розстановкою світильників M1:25

План підлоги з розстановкою обладнання M1:25

Зображення перспективи інтер'єру

## ЦЕНТР ДОЗВІЛЛЯ В С. КРЮКІВЩИНА КИЇВСЬКОЇ ОБЛАСТІ

Виконала: ст. АРХ факультету КНУБА гр. арх 41-а  
Блохіна Єлизавета Євгенівна  
Керівник: доц. Третяк Максим Едуардович



# Містобудівне рішення

## Умовні позначення для генплану


- Зона озеленення загального користування
- Захисна зелень
- Дорожнє покриття (асфальт)
- Покриття доріжок
- Спроектована будівля
- Навколишня забудова
- Пішохідні переходи
- Входи в будівлю
- Парковочне місце
- Межі ділянки проектування
- Червона лінія
- Дерева та кущі
- Лавка

## Експлікація до генплану

1. Зона головного входу
2. Парковка
3. Зона загрузочної ресторану
4. Тераса Ресторану
5. Рекреаційна зона




Сітуаційний план M1:2000

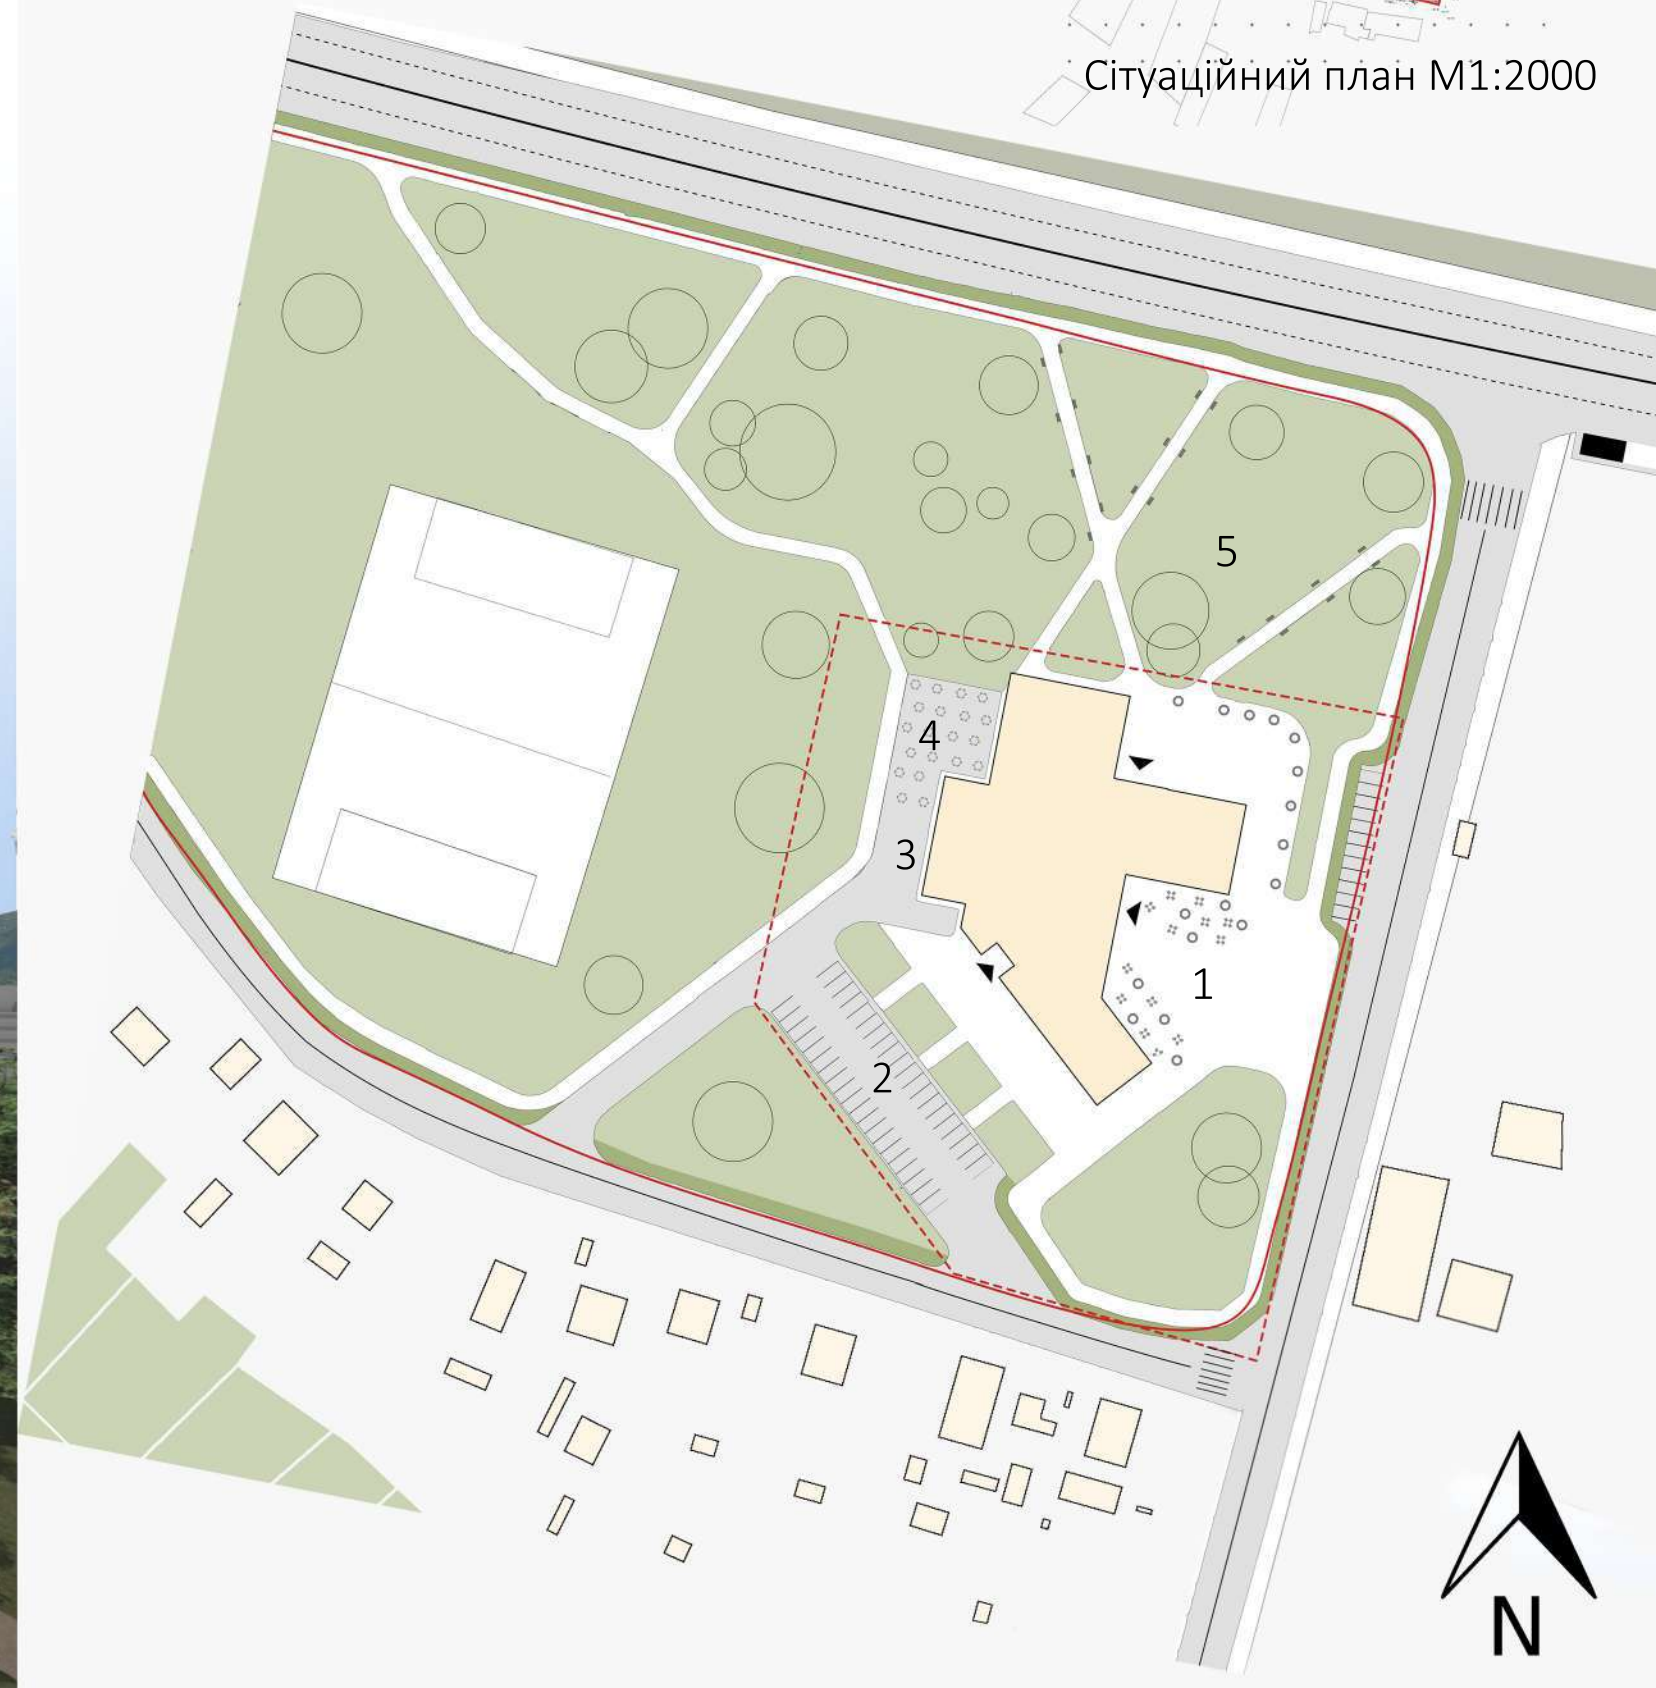


Перспектива з висоти пташиного польоту

# Плани поверхів

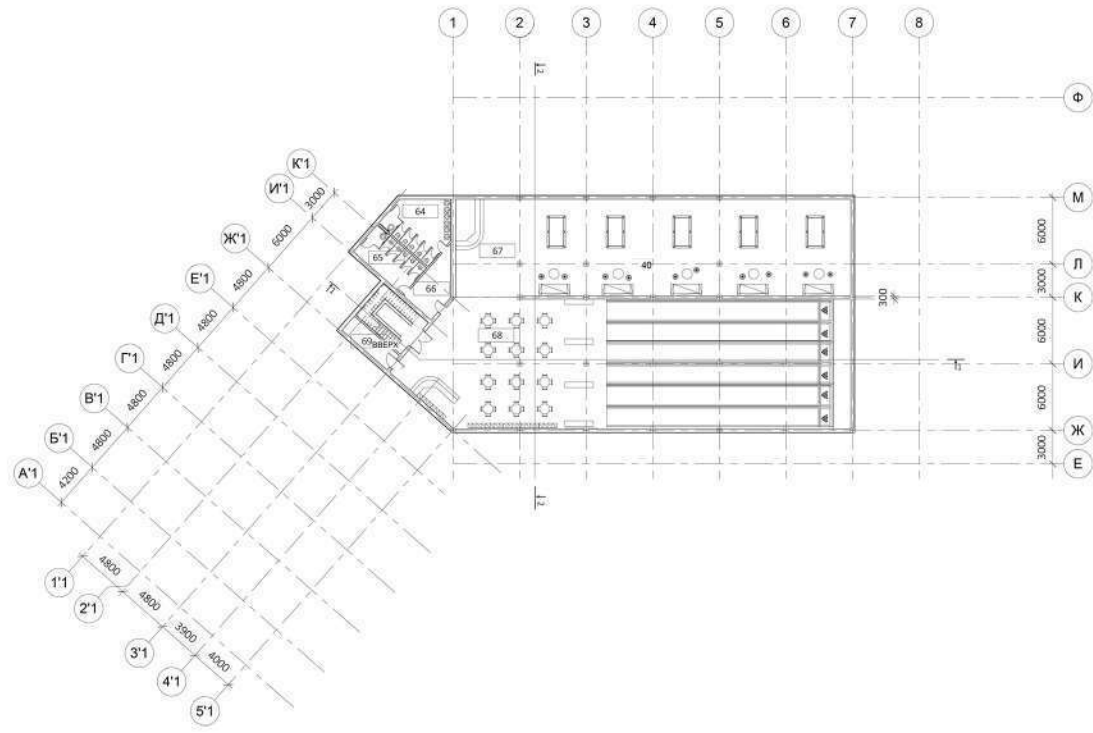

План-1 поверху М1:200

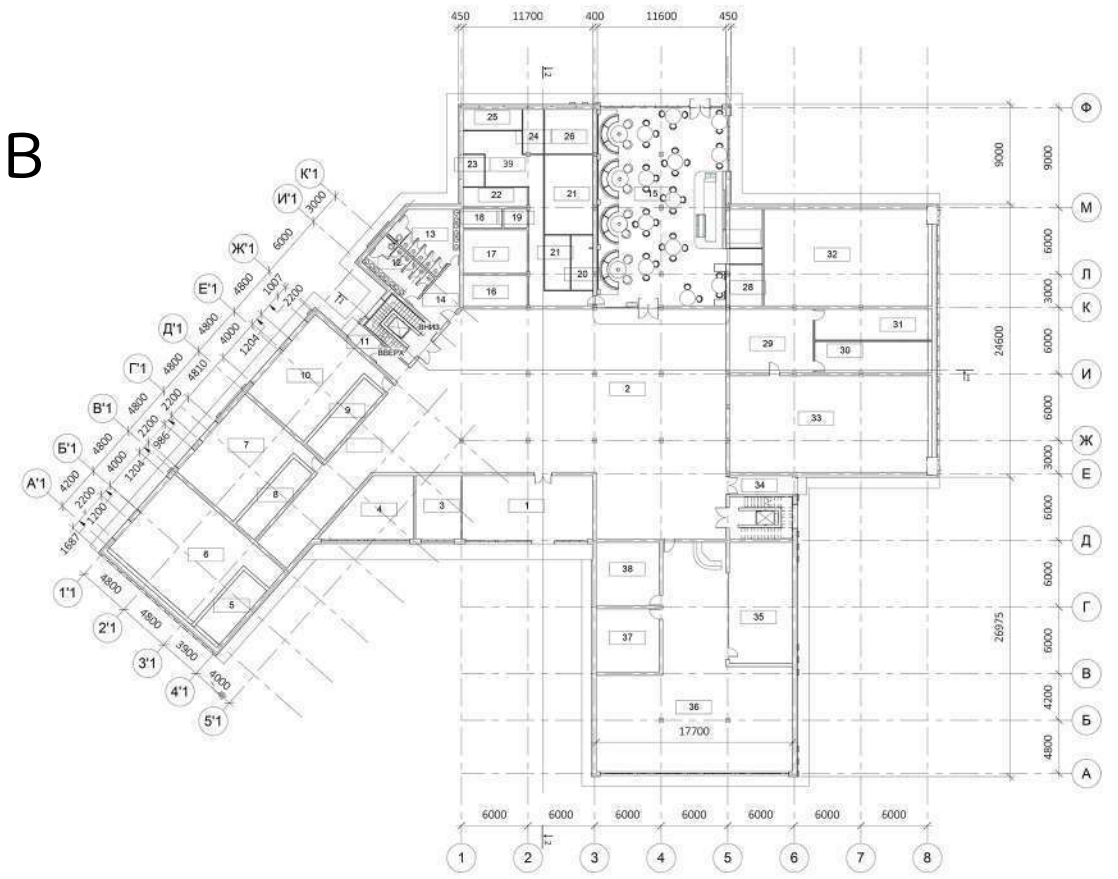

План 1 поверху М1:200

Специфікація приміщень -1 поверху		
№	Ім'я	Площа

64	Жіноча вбиральня	26 м <sup>2</sup>
65	Чоловіча вбиральня	19 м <sup>2</sup>
66	Тамбур	15 м <sup>2</sup>
67	Біллярд	311 м <sup>2</sup>
68	Боулінг	454 м <sup>2</sup>
69	Комора	9 м <sup>2</sup>

Загальний ітог: 6 833 м<sup>2</sup>

Специфікація приміщень 1...		
№	Ім'я	Площа

1	Тамбур	67 м <sup>2</sup>
2	Хол	429 м <sup>2</sup>
3	Кімната охорони	23 м <sup>2</sup>
4	Гардероб	35 м <sup>2</sup>
5	Комора	18 м <sup>2</sup>
6	Художня майстерня	95 м <sup>2</sup>
7	Музична студія	66 м <sup>2</sup>
8	Комора	18 м <sup>2</sup>
9	Комора	18 м <sup>2</sup>
10	Музична студія 2	66 м <sup>2</sup>
11	Тамбур 2	5 м <sup>2</sup>
12	Чоловіча вбиральня	20 м <sup>2</sup>
13	Жіноча вбиральня	27 м <sup>2</sup>
14	Передпокій	15 м <sup>2</sup>
15	Обідня зала	209 м <sup>2</sup>
16	Кабінет директора	16 м <sup>2</sup>
17	Кімната персоналу	23 м <sup>2</sup>
18	Душова	6 м <sup>2</sup>
19	Білизняна	4 м <sup>2</sup>
20	Мийна столового посуду	10 м <sup>2</sup>
21	Роздавальня	11 м <sup>2</sup>
21	Гарячий цех	31 м <sup>2</sup>
22	Сухі продукти	10 м <sup>2</sup>
23	Овочі	5 м <sup>2</sup>
24	Мийна кухонного посуду	8 м <sup>2</sup>
25	Охолоджувальна камера	10 м <sup>2</sup>

Специфікація приміщень 1...		
№	Ім'я	Площа


26	Холодний цех	17 м <sup>2</sup>
28	Туалет Чоловічий	11 м <sup>2</sup>
29	Зала очікування	43 м <sup>2</sup>
30	Туалет Жіночий	28 м <sup>2</sup>
31	Туалет Чоловічий	28 м <sup>2</sup>
32	Кінозал 2	128 м <sup>2</sup>
33	Кінозал 1	155 м <sup>2</sup>
34	Тамбур 3	10 м <sup>2</sup>
35	Студія йоги	62 м <sup>2</sup>
36	Тренажерна зала	227 м <sup>2</sup>
37	Роздягальня	32 м <sup>2</sup>
38	Роздягальня	32 м <sup>2</sup>
39	Коридор	47 м <sup>2</sup>
40	Коридор	114 м <sup>2</sup>
41	Жіноча вбиральня	10 м <sup>2</sup>

Загальний ітог: 41 2189 м<sup>2</sup>

Специфікація приміщень 2 поверху		
№	Ім'я	Площа


42	Комора	23 м <sup>2</sup>
43	Музична студія	66 м <sup>2</sup>
44	Театральна майстерня	112 м <sup>2</sup>
45	Комора	18 м <sup>2</sup>
46	Музична студія	66 м <sup>2</sup>
47	Комора	17 м <sup>2</sup>
48	Туалет Жіночий	27 м <sup>2</sup>
49	Туалет Чоловічий	19 м <sup>2</sup>
50	Універсальна майстерня	50 м <sup>2</sup>
51	Лекторій	103 м <sup>2</sup>
52	Передпокій	14 м <sup>2</sup>
53	Універсальна майстерня	51 м <sup>2</sup>
54	Коридор	25 м <sup>2</sup>
55	Гримерна	18 м <sup>2</sup>
56	Гримерна	18 м <sup>2</sup>
57	Реквізитна	49 м <sup>2</sup>
58	Хол 2	526 м <sup>2</sup>
59	Роздягальня	32 м <sup>2</sup>
60	Роздягальня	32 м <sup>2</sup>
61	Танцювальна зала	294 м <sup>2</sup>
62	Актова зала	348 м <sup>2</sup>
63	Комора	9 м <sup>2</sup>

Загальний ітог: 22 1920 м<sup>2</sup>

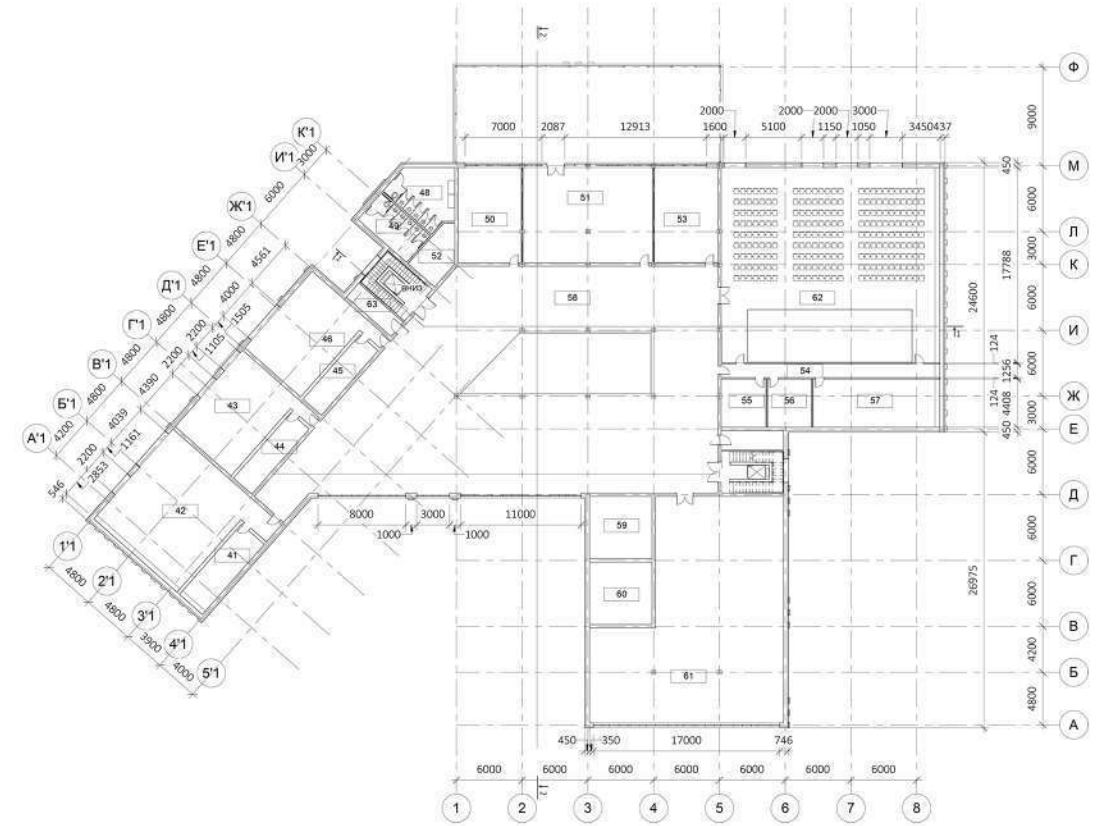

План 2 поверху М1:200

# Фасади


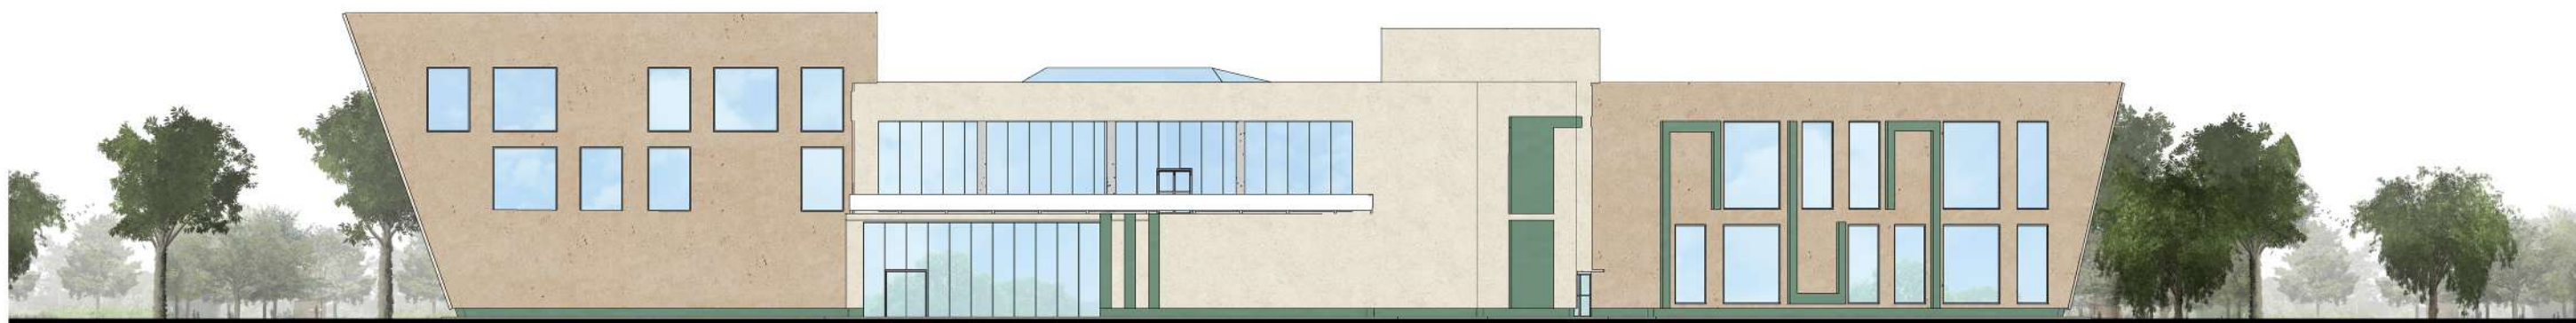


Фасад в осях 8-1'1 М1:100




Фасад в осях 1'1-8 М1:100


# Розрізи

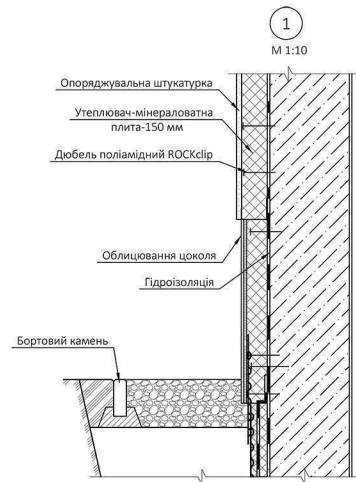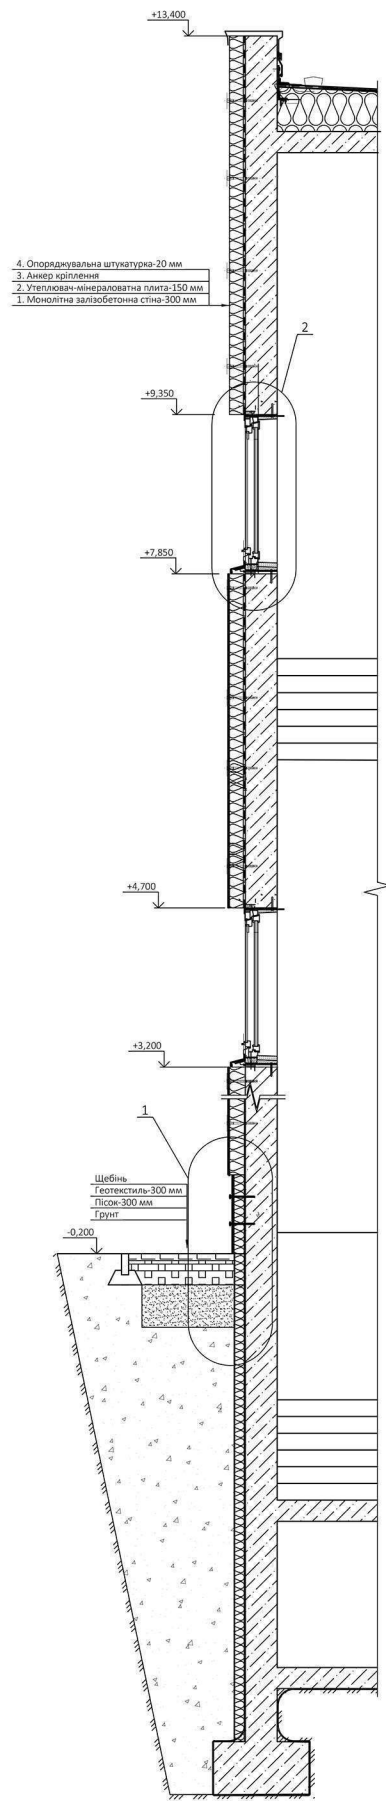


Вузол 1 М1:10

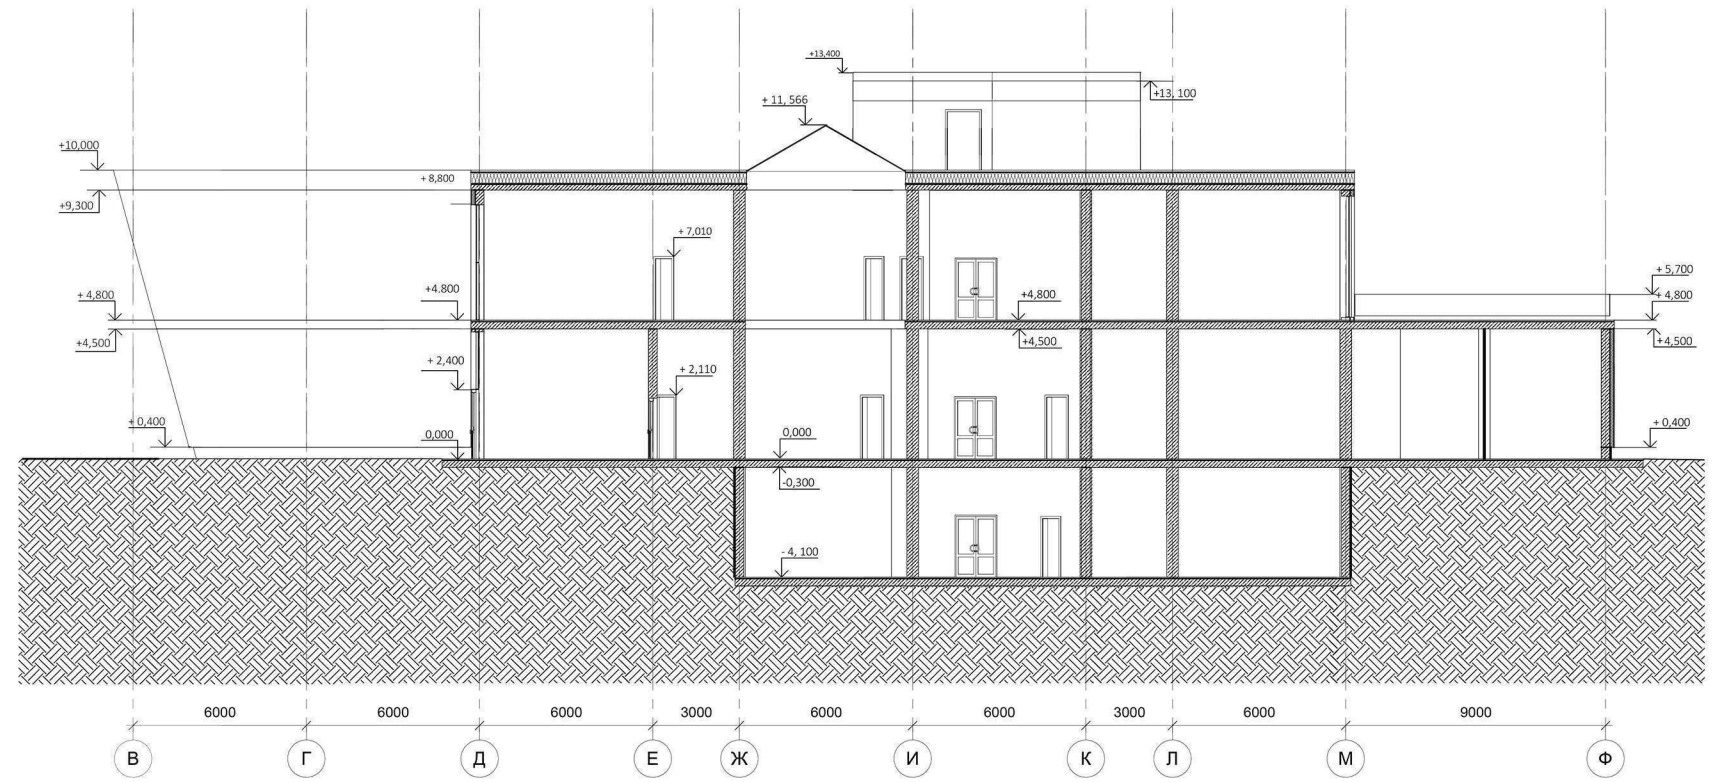

Розріз архітектурний 2-2 М1:100

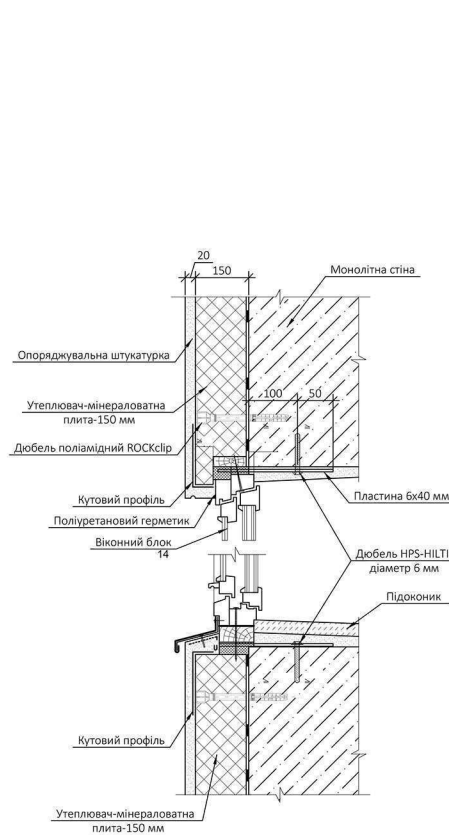

Розріз по стіні М1:20 Вузол 2 М1:10

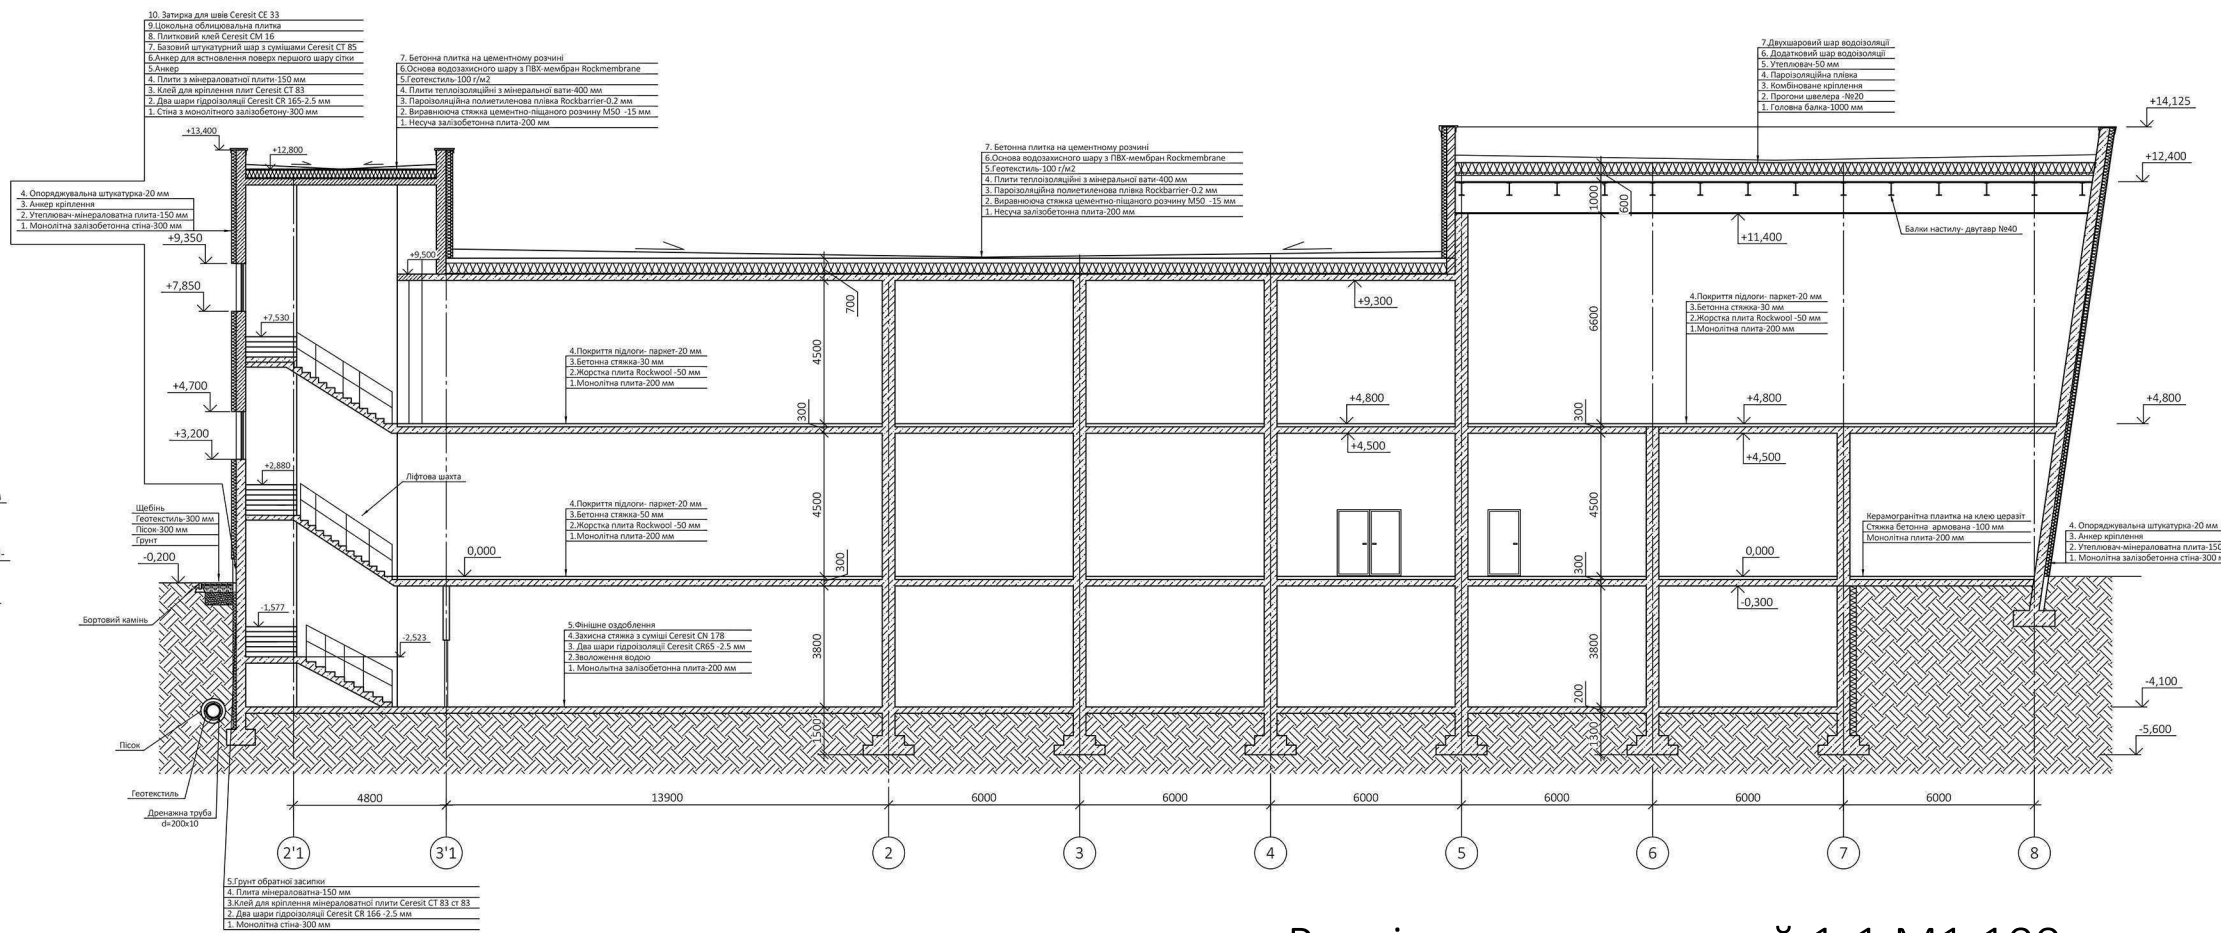

Розріз конструктивний 1-1 М1:100


# Візуалізація



# Дизайн інтер'єру




Розгортка в осях Ф-К М1:50

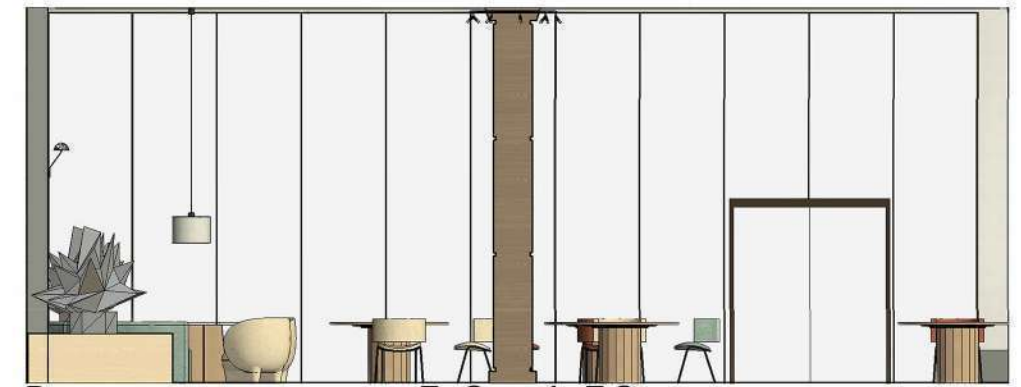


Розгортка в осях 5-3 м1:50



Розгортка в осях 3-5 М1:50

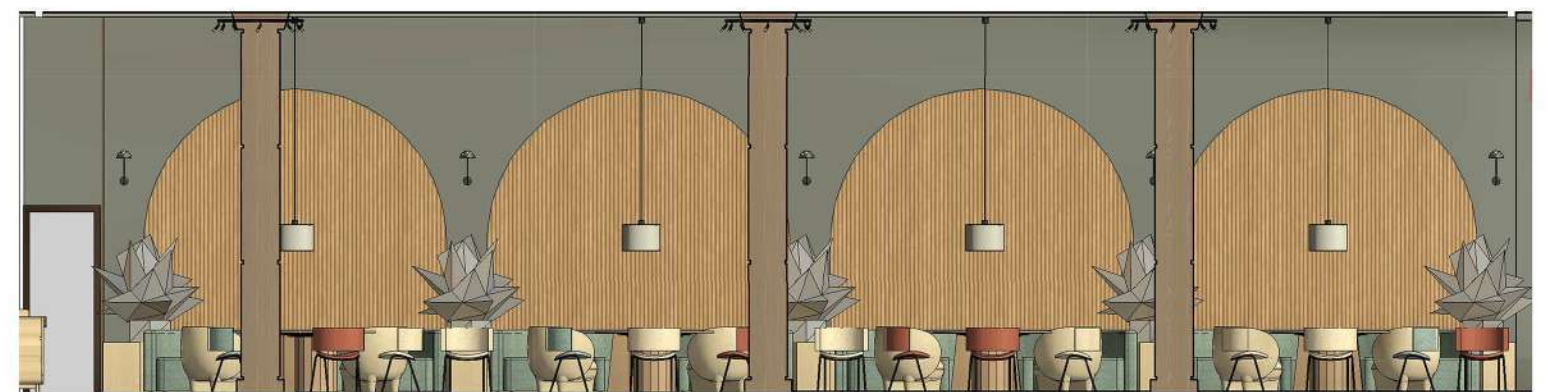

Розгортка в осях К-Ф М1:50

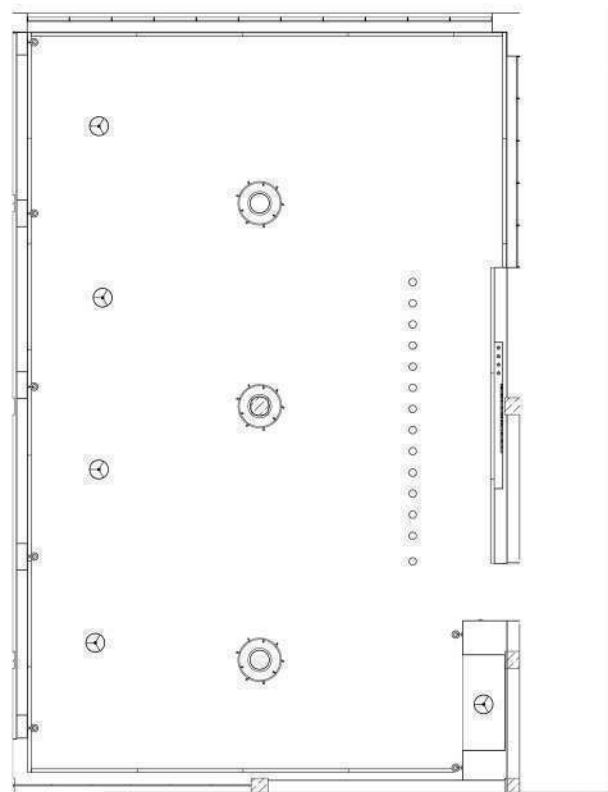

План стелі з розстановкою світильників М1:25



План підлоги з розстановкою обладнання М1:25



Зображення перспективи інтер'єру