


МІНІСТЕРСТВО ОСВІТИ І НАУКИ УКРАЇНИ
КИЇВСЬКИЙ НАЦІОНАЛЬНИЙ УНІВЕРСИТЕТ БУДІВНИЦТВА І АРХІТЕКТУРИ
АРХІТЕКТУРНИЙ ФАКУЛЬТЕТ
КАФЕДРА ТЕОРІЇ АРХІТЕКТУРИ І АРХІТЕКТУРНОГО ПРОЄКТУВАННЯ

ЦЕНТР КИЇВСЬКОЇ МАЛОЇ АКАДЕМІЇ НАУК УЧНІВСЬКОЇ МОЛОДІ

ВИКОНАВ: ст. гр. АРХ 21-ЗА МУРАВЕЦЬ В.О.
КЕРІВНИК: доцент ГЕРШУНІ О.М.

КИЇВ - 2025

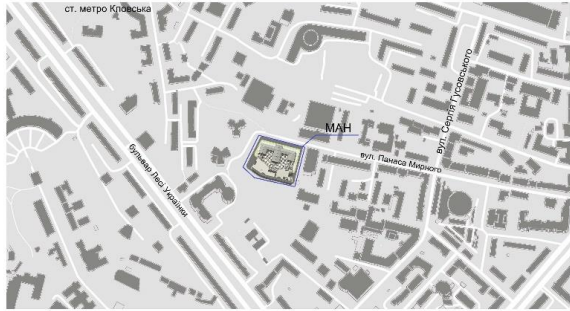


Ситуційна схема М 1:3000



Фасад А-ЄМ 1:400


Фасад 1-19 М 1:400

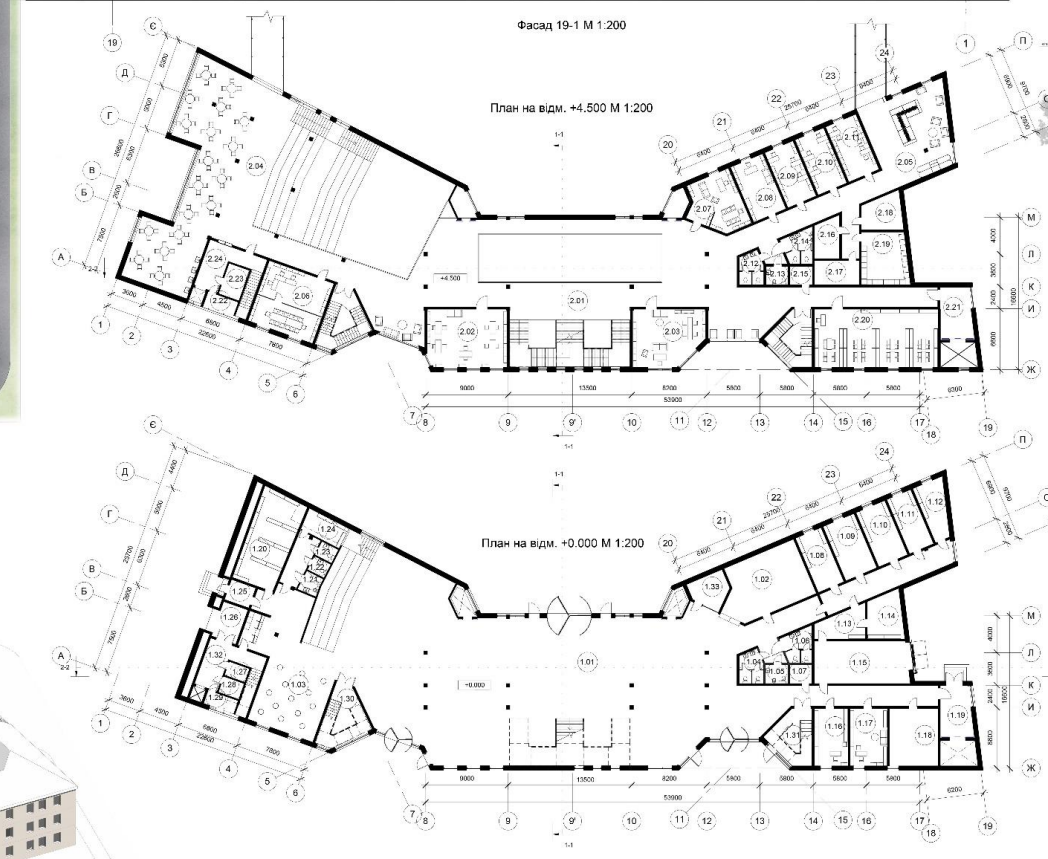

Фасад 19-1 М 1:200

План на відм. +4.500 М 1:200

План на відм. +0.000 М 1:200

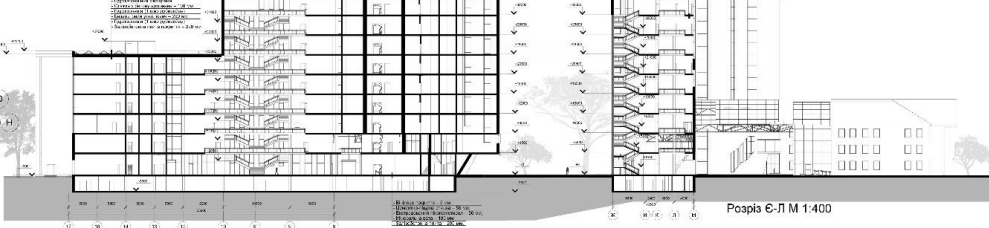

Розріз 17-8 М 1:400

План на відм. +24.500 М 1:400

План на відм. +8.500 М 1:400

План на відм. -3.300 М 1:400



№	Назва	Титул
1.01	Коридор	2.01
1.02	Коридор	2.02
1.03	Коридор	2.03
2.99	Коридор	2.99
2.100	Коридор	2.100






Генплан М 1:300

- 1. Нове будівельне centrum Кривого Яру
- 2. Старий будівельний centrum Кривого Яру
- 3. Територія заводу
- 4. Територія водозабезпечення
- 5. Парк
- 6. Довільний район

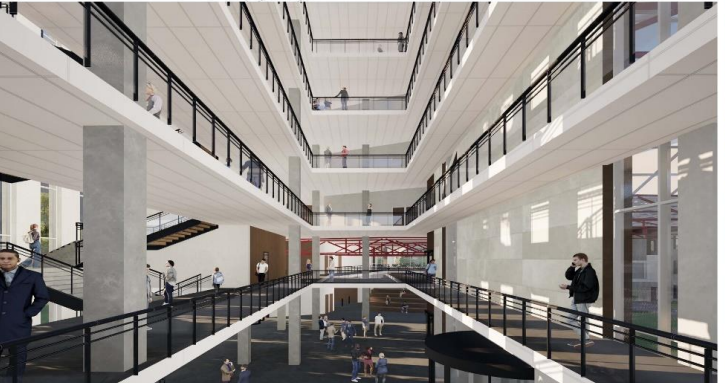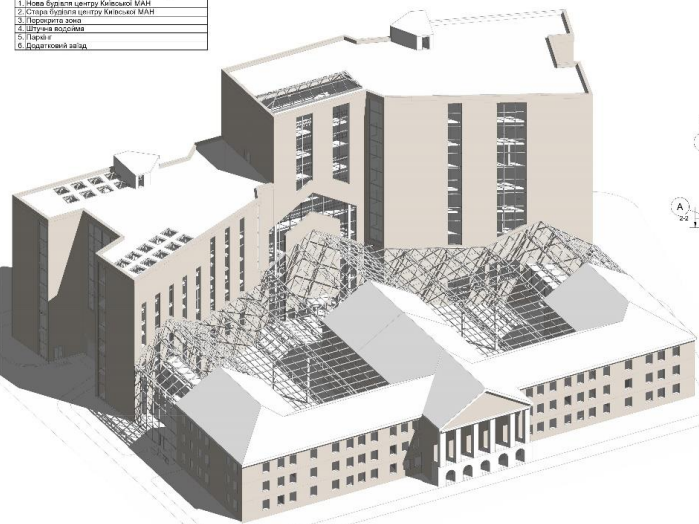

Ситуаційна схема

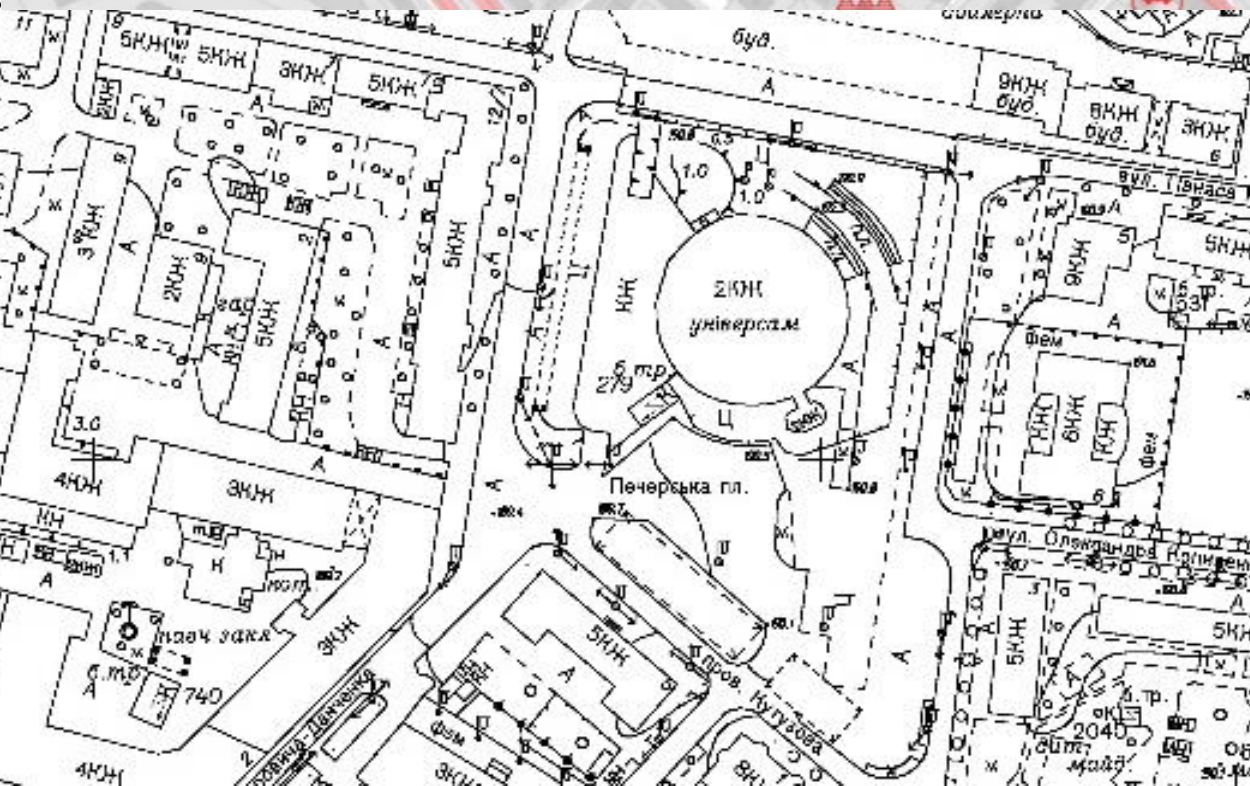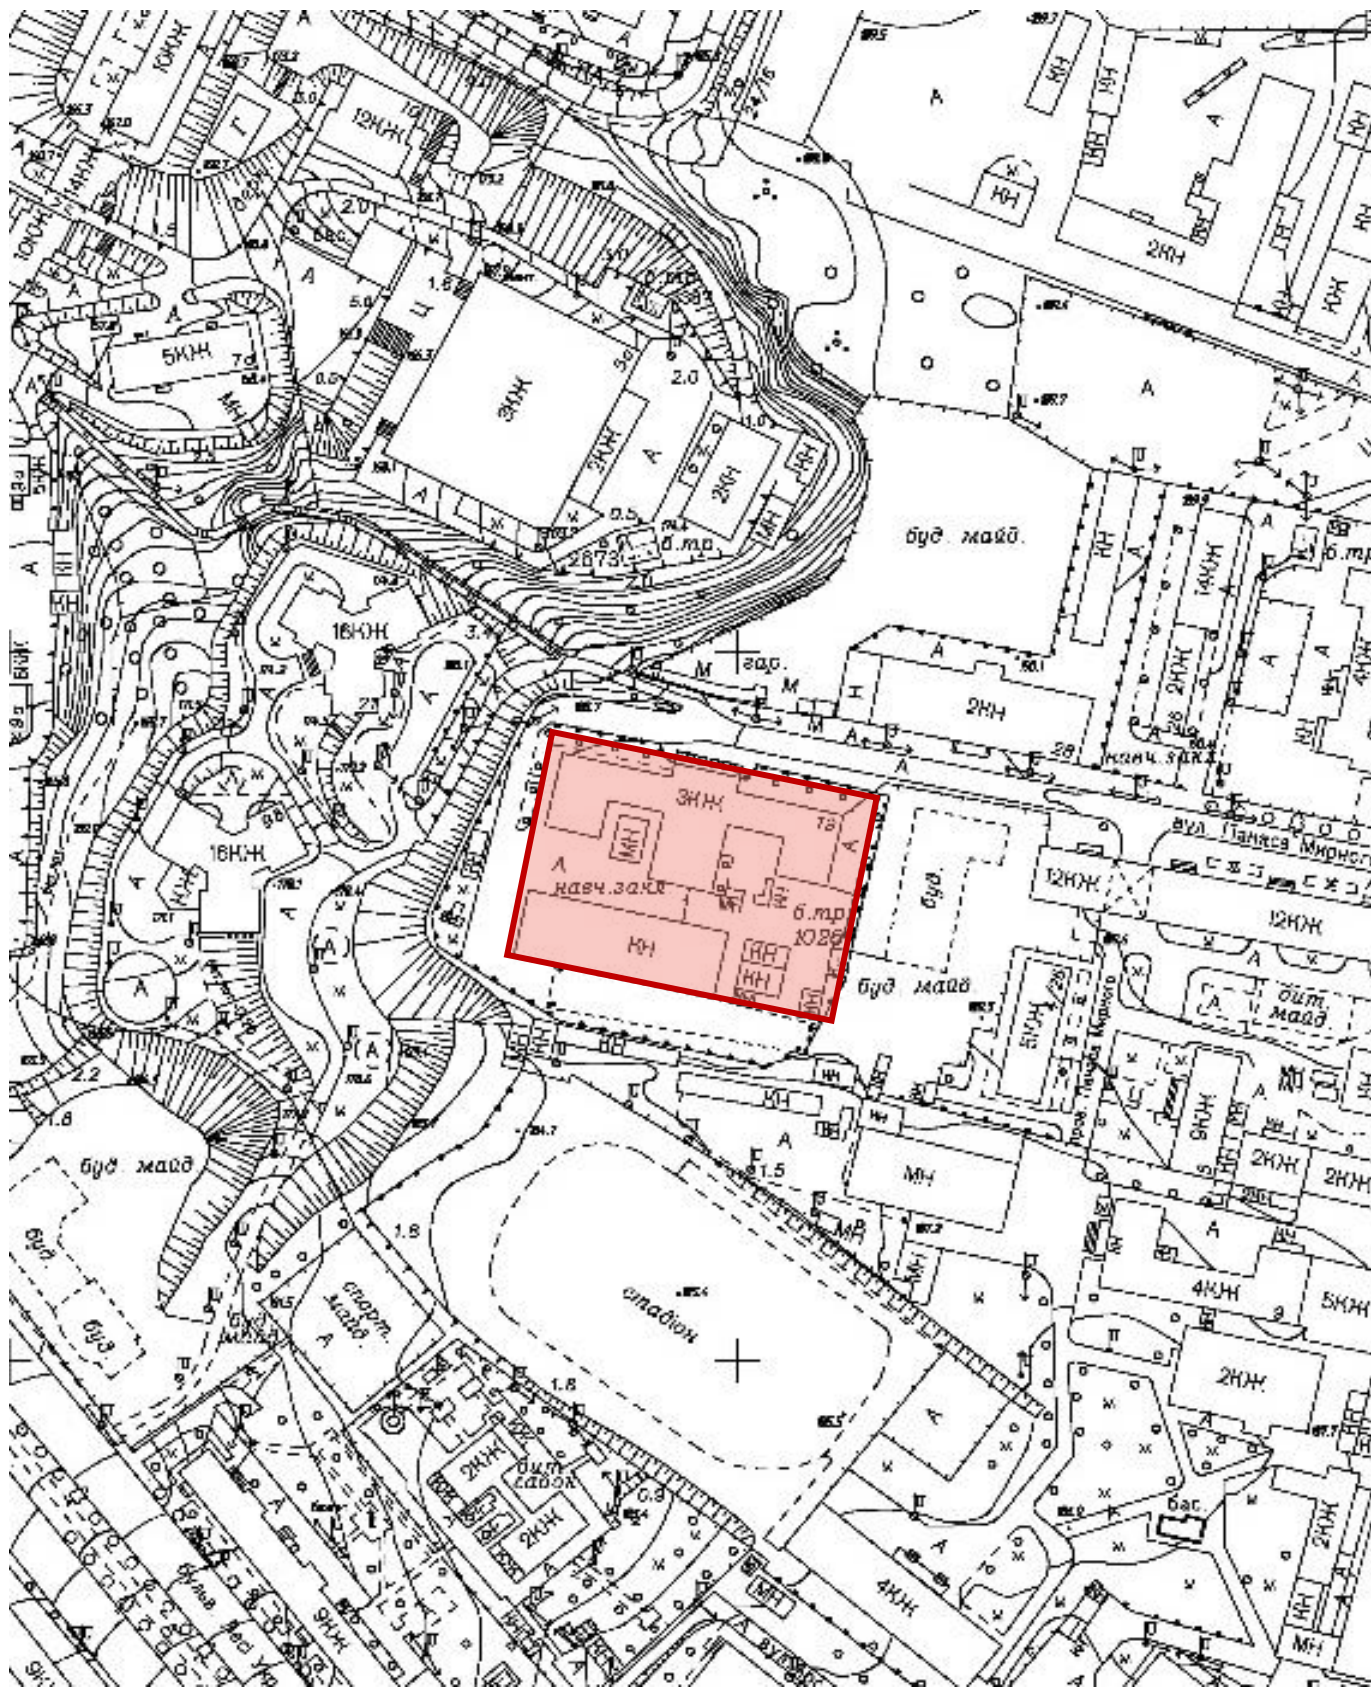


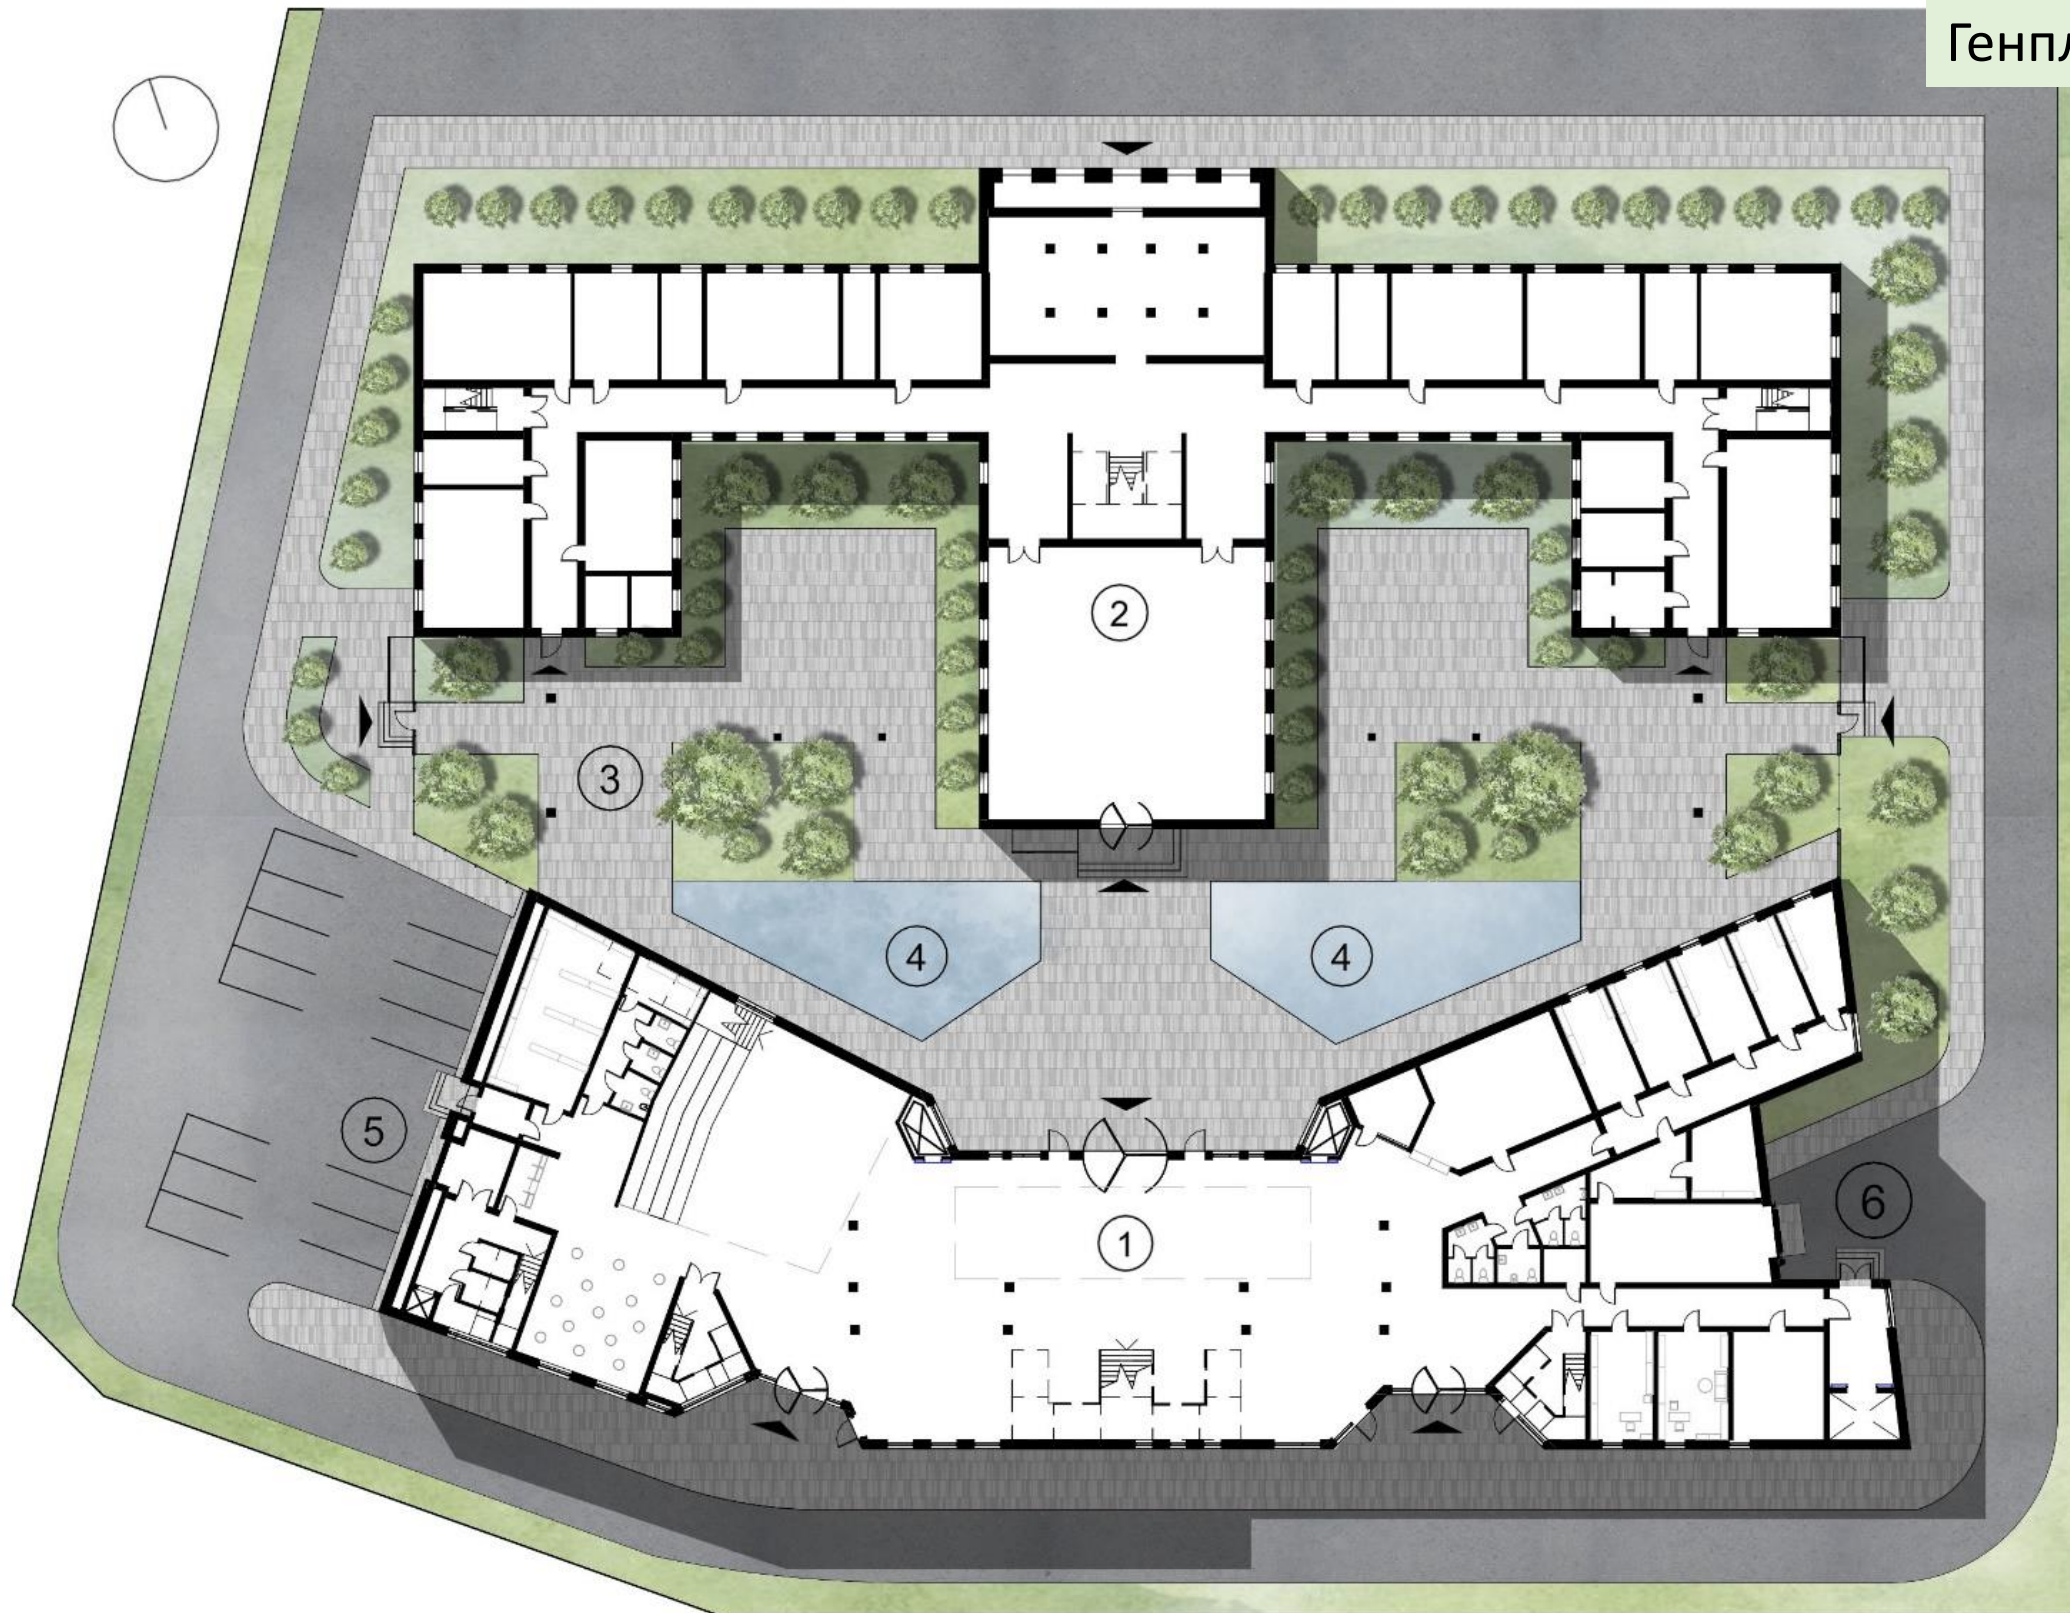


Експлікація генерального плану	
1.	Нова будівля центру Київської МАН
2.	Стара будівля центру Київської МАН
3.	Перекрита зона
4.	Штучна водойма
5.	Паркінг
6.	Додатковий заїзд

Техніко-економічні показники	
Поверховість	Вище землі - 9 Нижче землі - 1
Площа ділянки	10 000 м ²
Площа забудови	1800м ²
Місткість автостоянок	15
З них для інвалідів	1
Площа твердого покриття	2 100 м ²
Площа озеленення	1 600 м ²
Відсоткове озеленення	16%

План на відмітці +0.000

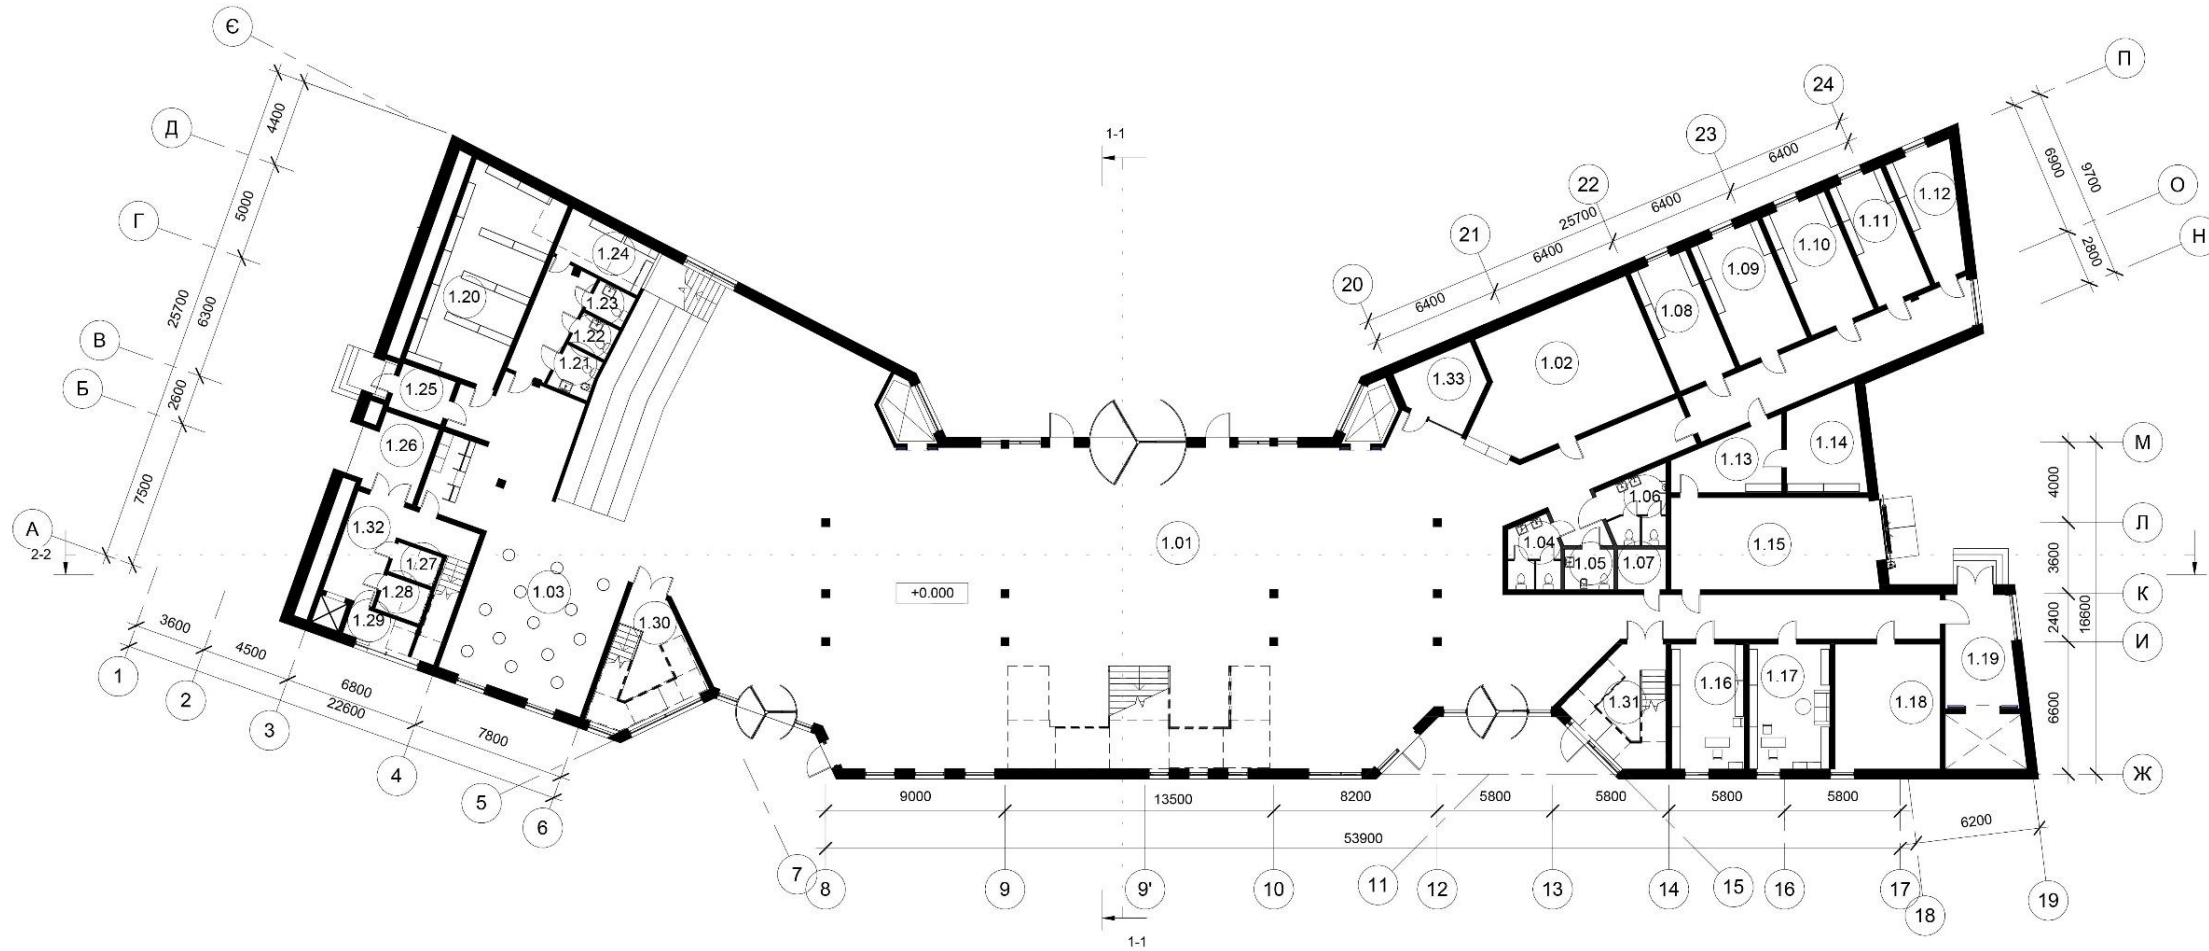


Експлікація приміщень		
Номер	Назва	Площа
1.01	хол	814 м ²
1.02	гардероб	57 м ²
1.03	фуршетна зона	55 м ²
1.04	с/в жін.	5 м ²
1.05	с/в інв.	5 м ²
1.06	с/в чол.	6 м ²
1.07	комора	5 м ²
1.08	приміщ. пожежн. безп.	19 м ²
1.09	системи безперебійного живлення	23 м ²
1.10	технічна кімната ІТ	22 м ²
1.11	водопостачання	18 м ²
1.12	електрощитова	17 м ²
1.13	технічне приміщення	15 м ²
1.14	склад	18 м ²
1.15	гараж для мобільної лабораторії	46 м ²
1.16	кабінет завгоспа	22 м ²
1.17	медпункт	25 м ²
1.18	склад	33 м ²
1.19	завантажувальна	19 м ²
1.20	склад	55 м ²
1.21	с/в інв.	4 м ²
1.22	с/в жін.	3 м ²
1.23	с/в чол.	3 м ²
1.24	комора	9 м ²
1.25	сміття	6 м ²
1.26	завантажувальна	11 м ²
1.27	комора	4 м ²
1.28	комора	4 м ²
1.29	комора	5 м ²
1.30	сходова клітка	25 м ²
1.31	сходова клітка	23 м ²
1.32	коридор	26 м ²
1.33	приміщення охорони	13 м ²

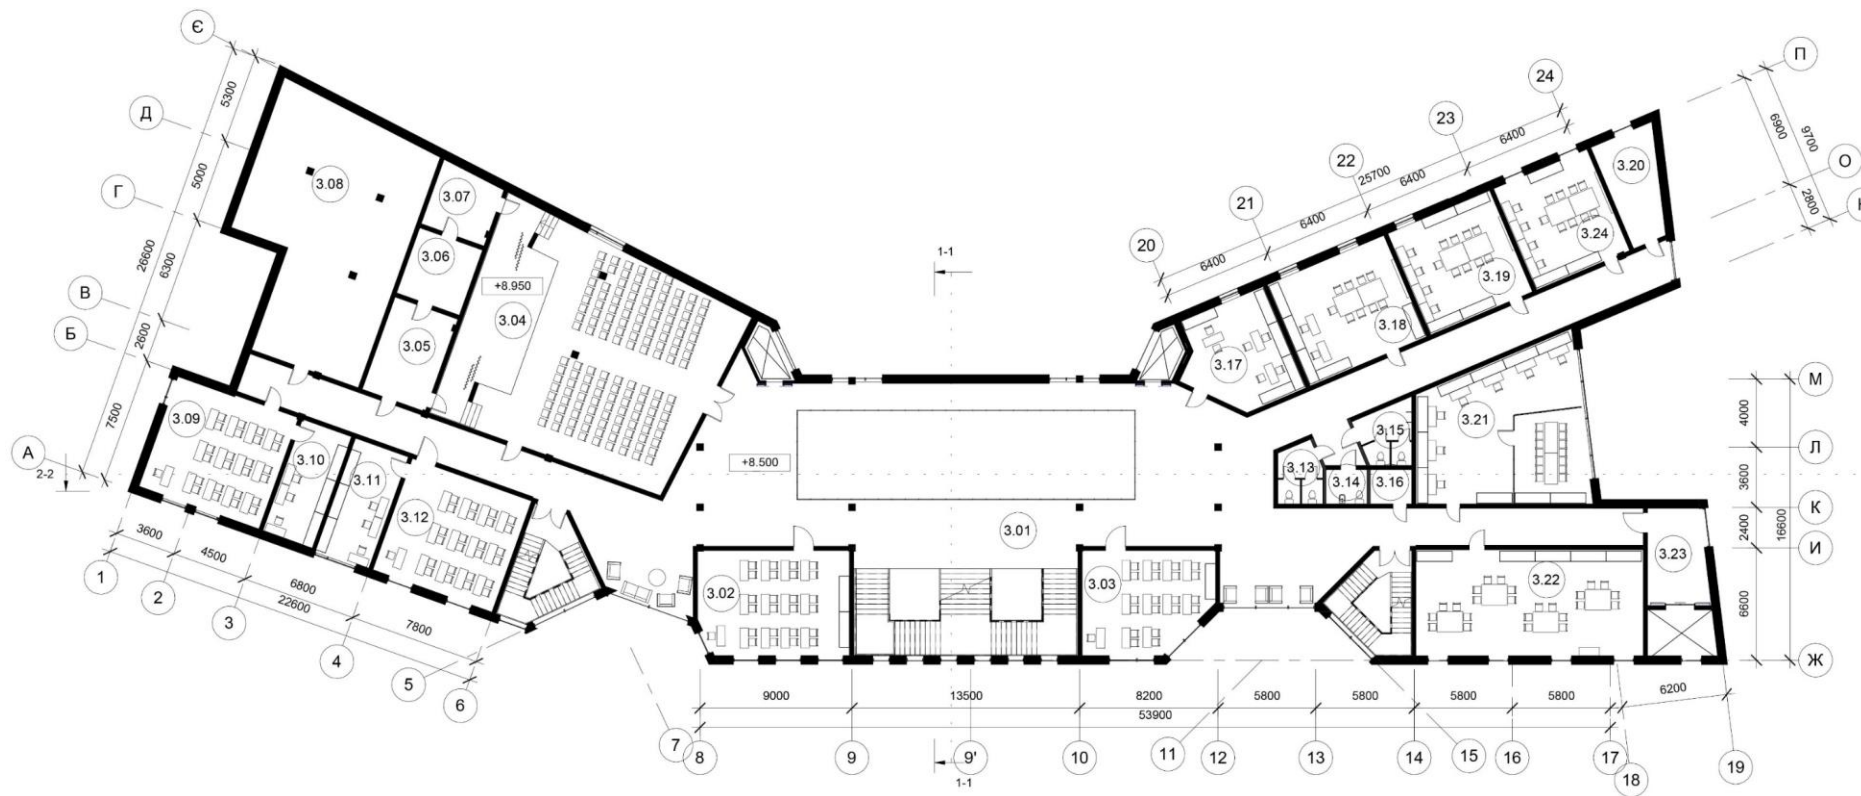


План на відмітці +8.500

Номер	Назва	Площа
3.01	хол	461 м ²
3.02	навч. клас	55 м ²
3.03	навч. клас	44 м ²
3.04	конференц зал	194 м ²
3.05	гримерна	22 м ²
3.06	передягальня	16 м ²
3.07	інвентарна	15 м ²
3.08	вентиляційна камера	134 м ²
3.09	навч. клас	52 м ²
3.10	лабораторна	21 м ²
3.11	лабораторна	21 м ²
3.12	навч. клас	52 м ²
3.13	с/в жін.	5 м ²
3.14	с/в інв.	5 м ²
3.15	с/в чол.	6 м ²
3.16	комора	5 м ²
3.17	відділ методичної роботи	34 м ²
3.18	кабінет дист. освіти	47 м ²
3.19	лабораторія STEAM освіти	41 м ²
3.20	електрощитова	19 м ²
3.21	приміщення для працівн. заг. відділів	58 м ²
3.22	школа стартапів	83 м ²
3.23	склад	19 м ²
3.24	відділ впровадження інформаційних та інноваційних технологій	38 м ²

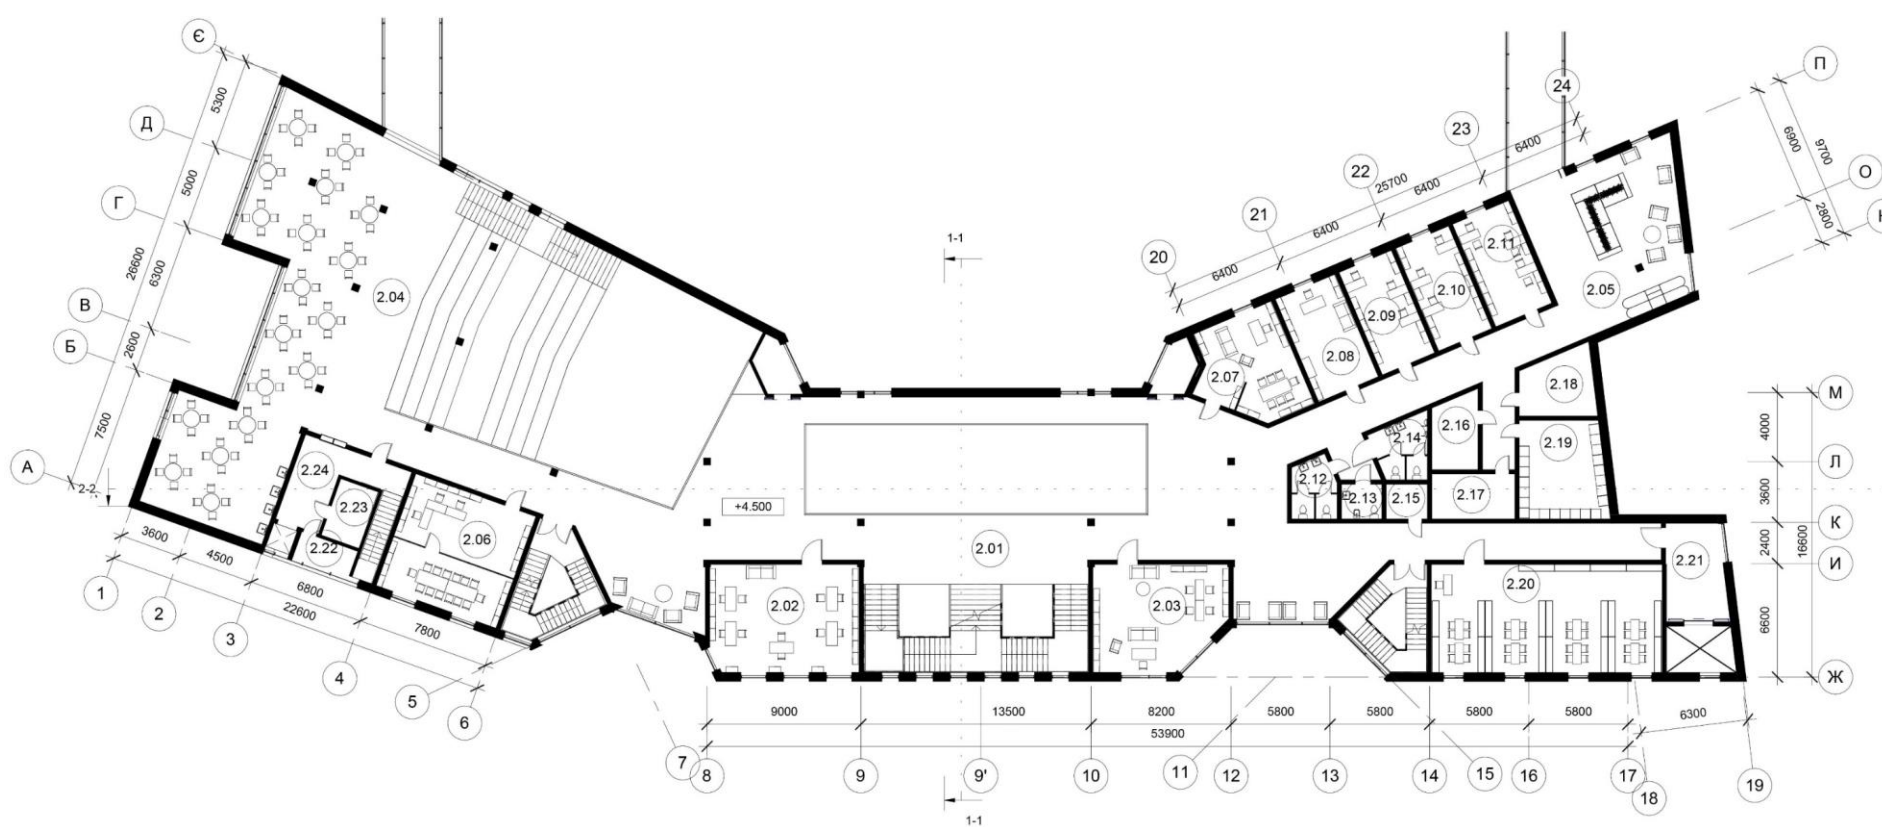


План на відмітці +4.500

Номер	Назва	Площа
2.01	хол	422 м ²
2.02	консультаційний центр	53 м ²
2.03	відділ роботи центру ЮНЕСКО	44 м ²
2.04	столова	232 м ²
2.05	зона рекреації	80 м ²
2.06	відділ зовн. зв'язків	29 м ²
2.07	кабінет директора з прийм.	31 м ²
2.08	кабінет заст. директора	24 м ²
2.09	канцелярія	22 м ²
2.10	бухгалтерія	22 м ²
2.11	відділ кадрів	23 м ²
2.12	с/в жін.	5 м ²
2.13	с/в інв.	5 м ²
2.14	с/в чол.	6 м ²
2.15	комора	5 м ²
2.16	електр. щитова	11 м ²
2.17	архів	12 м ²
2.18	слаботочна щитова	15 м ²
2.19	серверна	28 м ²
2.20	бібліотека та читальний зал	84 м ²
2.21	склад	19 м ²
2.22	комора	5 м ²
2.23	комора	8 м ²
2.24	торгова зона	29 м ²

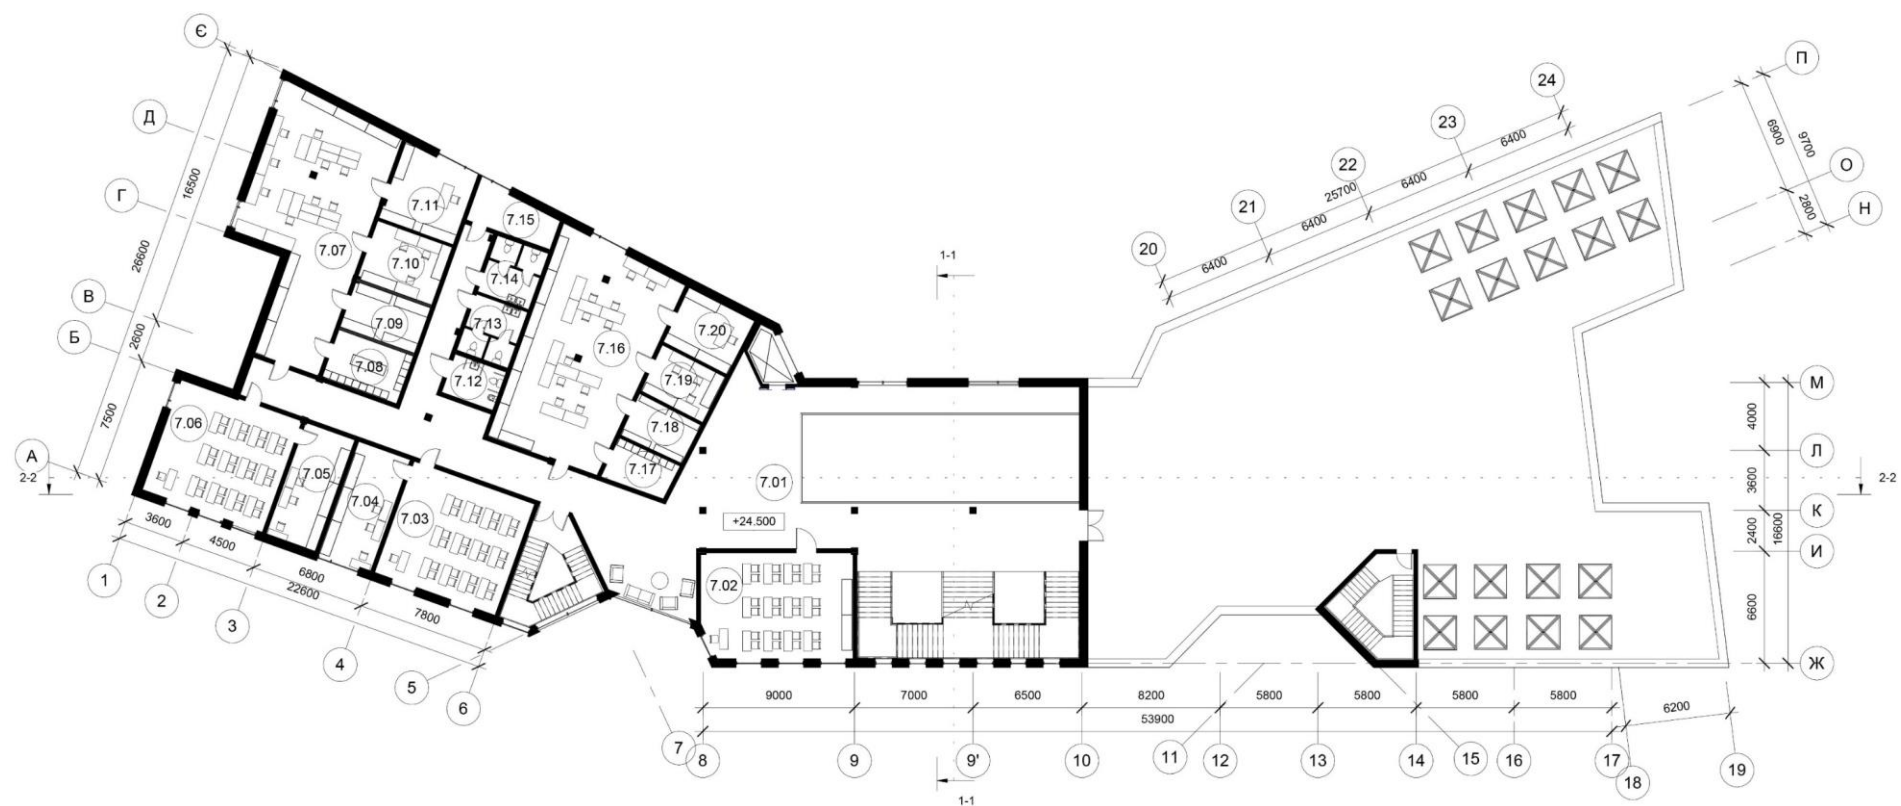

План на відмітці +24.500

Номер	Назва	Площа
7.01	хол	269 м²
7.02	навч. клас	55 м²
7.03	навч. клас	52 м²
7.04	лаборатона	21 м²
7.05	лаборатона	21 м²
7.06	навч. клас	52 м²
7.07	лабораторія	94 м²
7.08	переодягальня	14 м²
7.09	склад	13 м²
7.10	препаратна	17 м²
7.11	Кабінет	21 м²
7.12	с/в інв.	8 м²
7.13	с/в жін.	6 м²
7.14	с/в чол.	6 м²
7.15	комора	11 м²
7.16	лабораторія	95 м²
7.17	переодягальня	9 м²
7.18	склад	10 м²
7.19	препаратна	12 м²
7.20	кабінет	15 м²

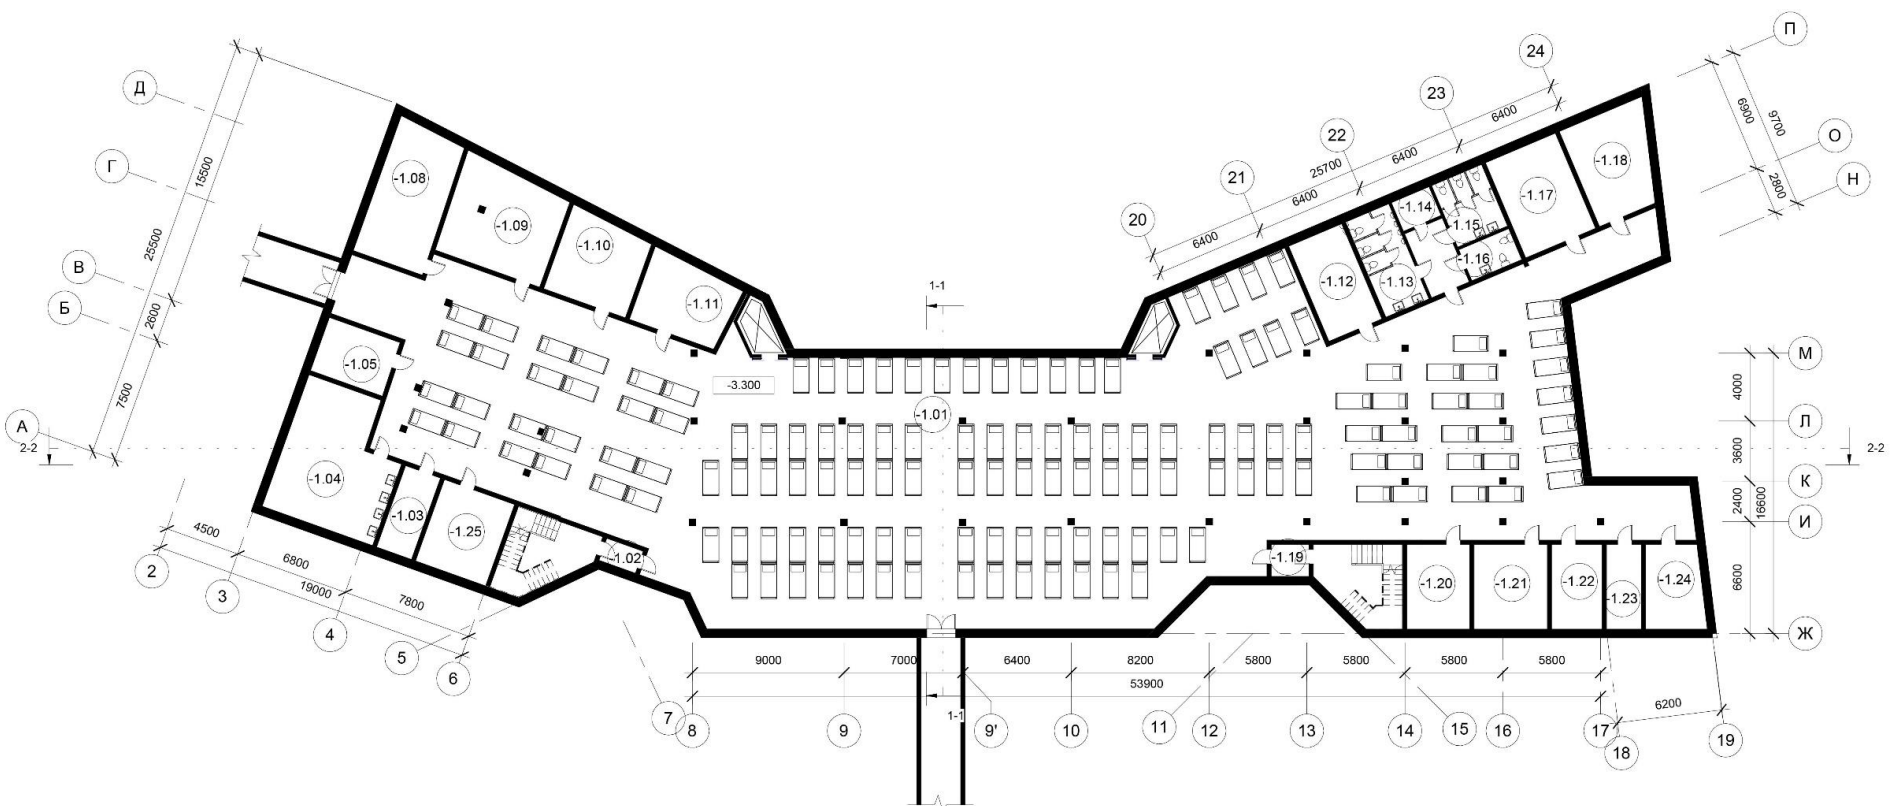

План на відмітці - 3.000

Номер	Назва	Площа
-1.01	хол	1101 м²
-1.02	тамбур	3 м²
-1.03	приміщення для відходів	11 м²
-1.04	столова	50 м²
-1.05	підігрів їжі	15 м²
-1.08	склад водита їжі	35 м²
-1.09	приміщ. для дітей до 11 років	38 м²
-1.10	кабінет адміністрації	25 м²
-1.11	приміщення персоналу	23 м²
-1.12	медпункт	20 м²
-1.13	с/в чол.	12 м²
-1.14	комора	4 м²
-1.15	с/в жін.	8 м²
-1.16	с/в інв.	6 м²
-1.17	склад	28 м²
-1.18	склад	27 м²
-1.19	тамбур	4 м²
-1.20	вентиляційне обладнання	18 м²
-1.21	приміщ. для балонів з киснем	22 м²
-1.22	приміщ. для аварійних джерел енергії	15 м²
-1.23	тепловий пункт	10 м²
-1.24	приміщ. для електрообладнання	17 м²
-1.25	приміщ. для забрудненого одягу	22 м²



Фасад 19-1




Фасад 1-19




Фасад А-Е

Розрізи

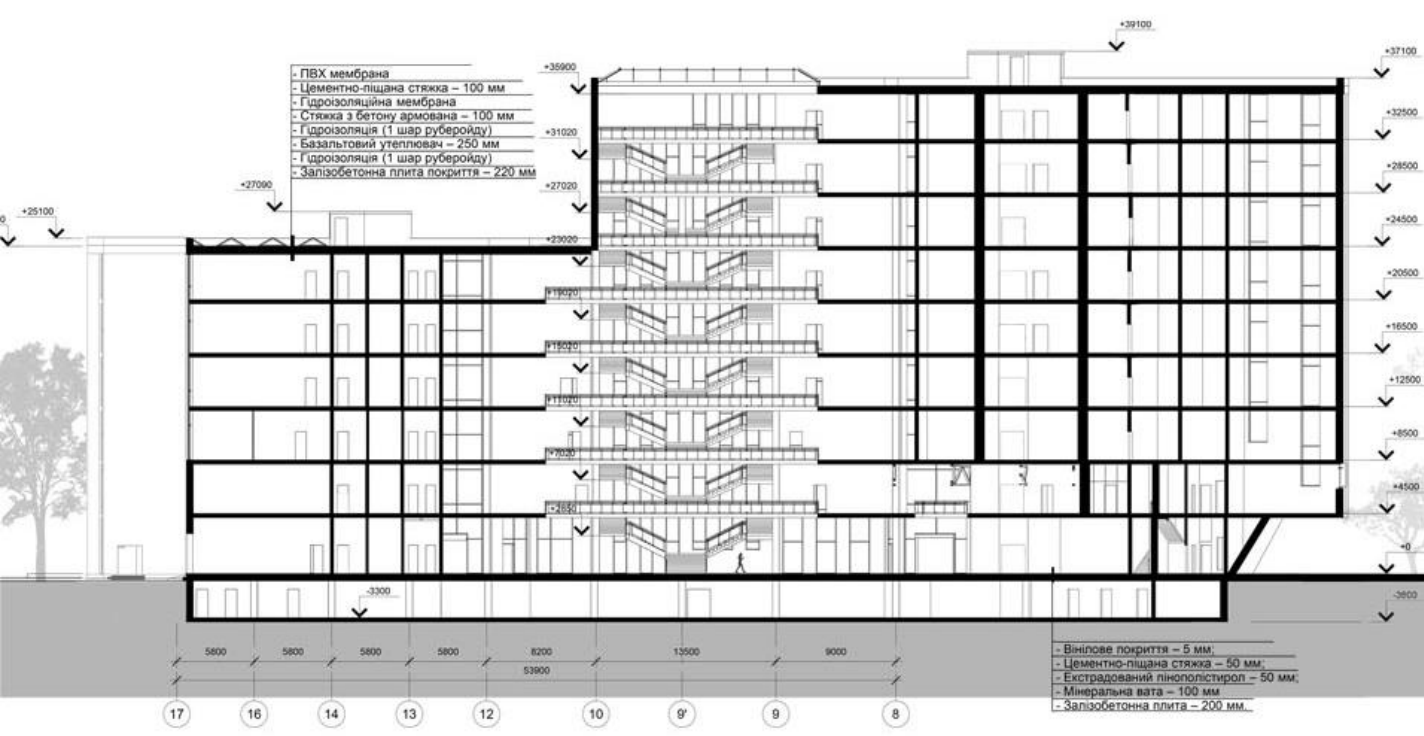



Розріз 17-8

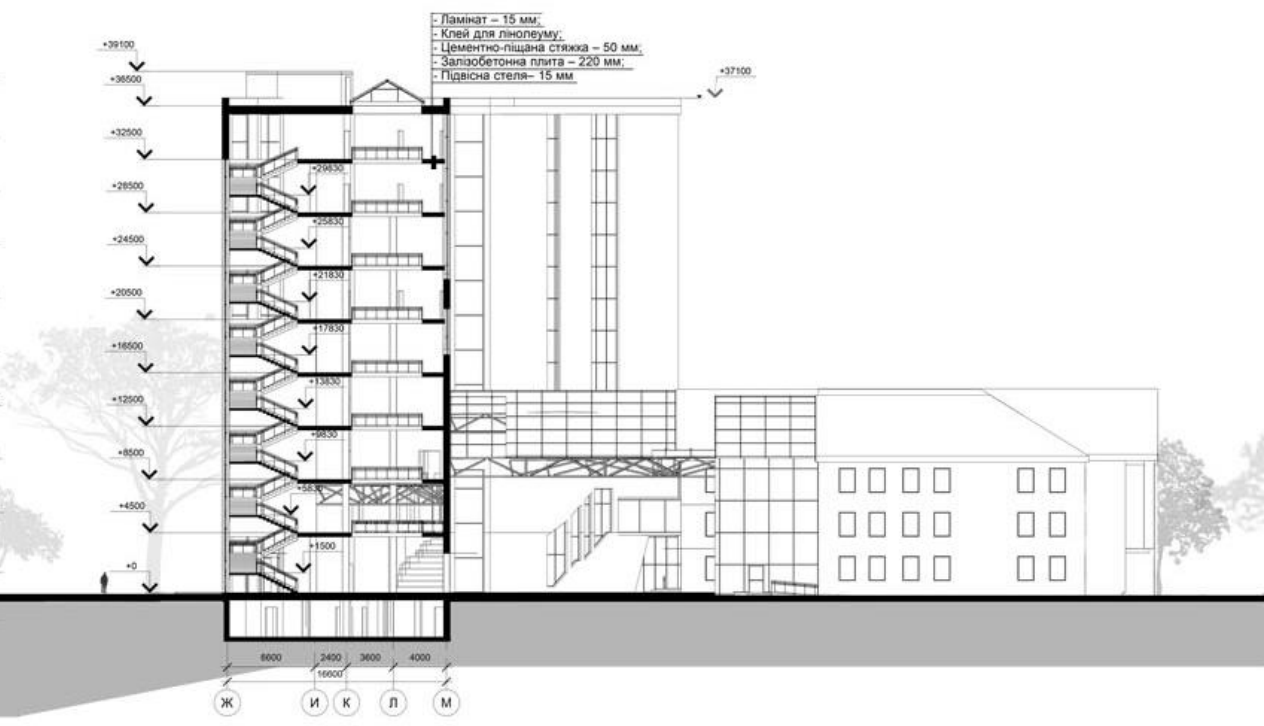

Розріз Ж-М

Вид з висоти
пташиного польоту

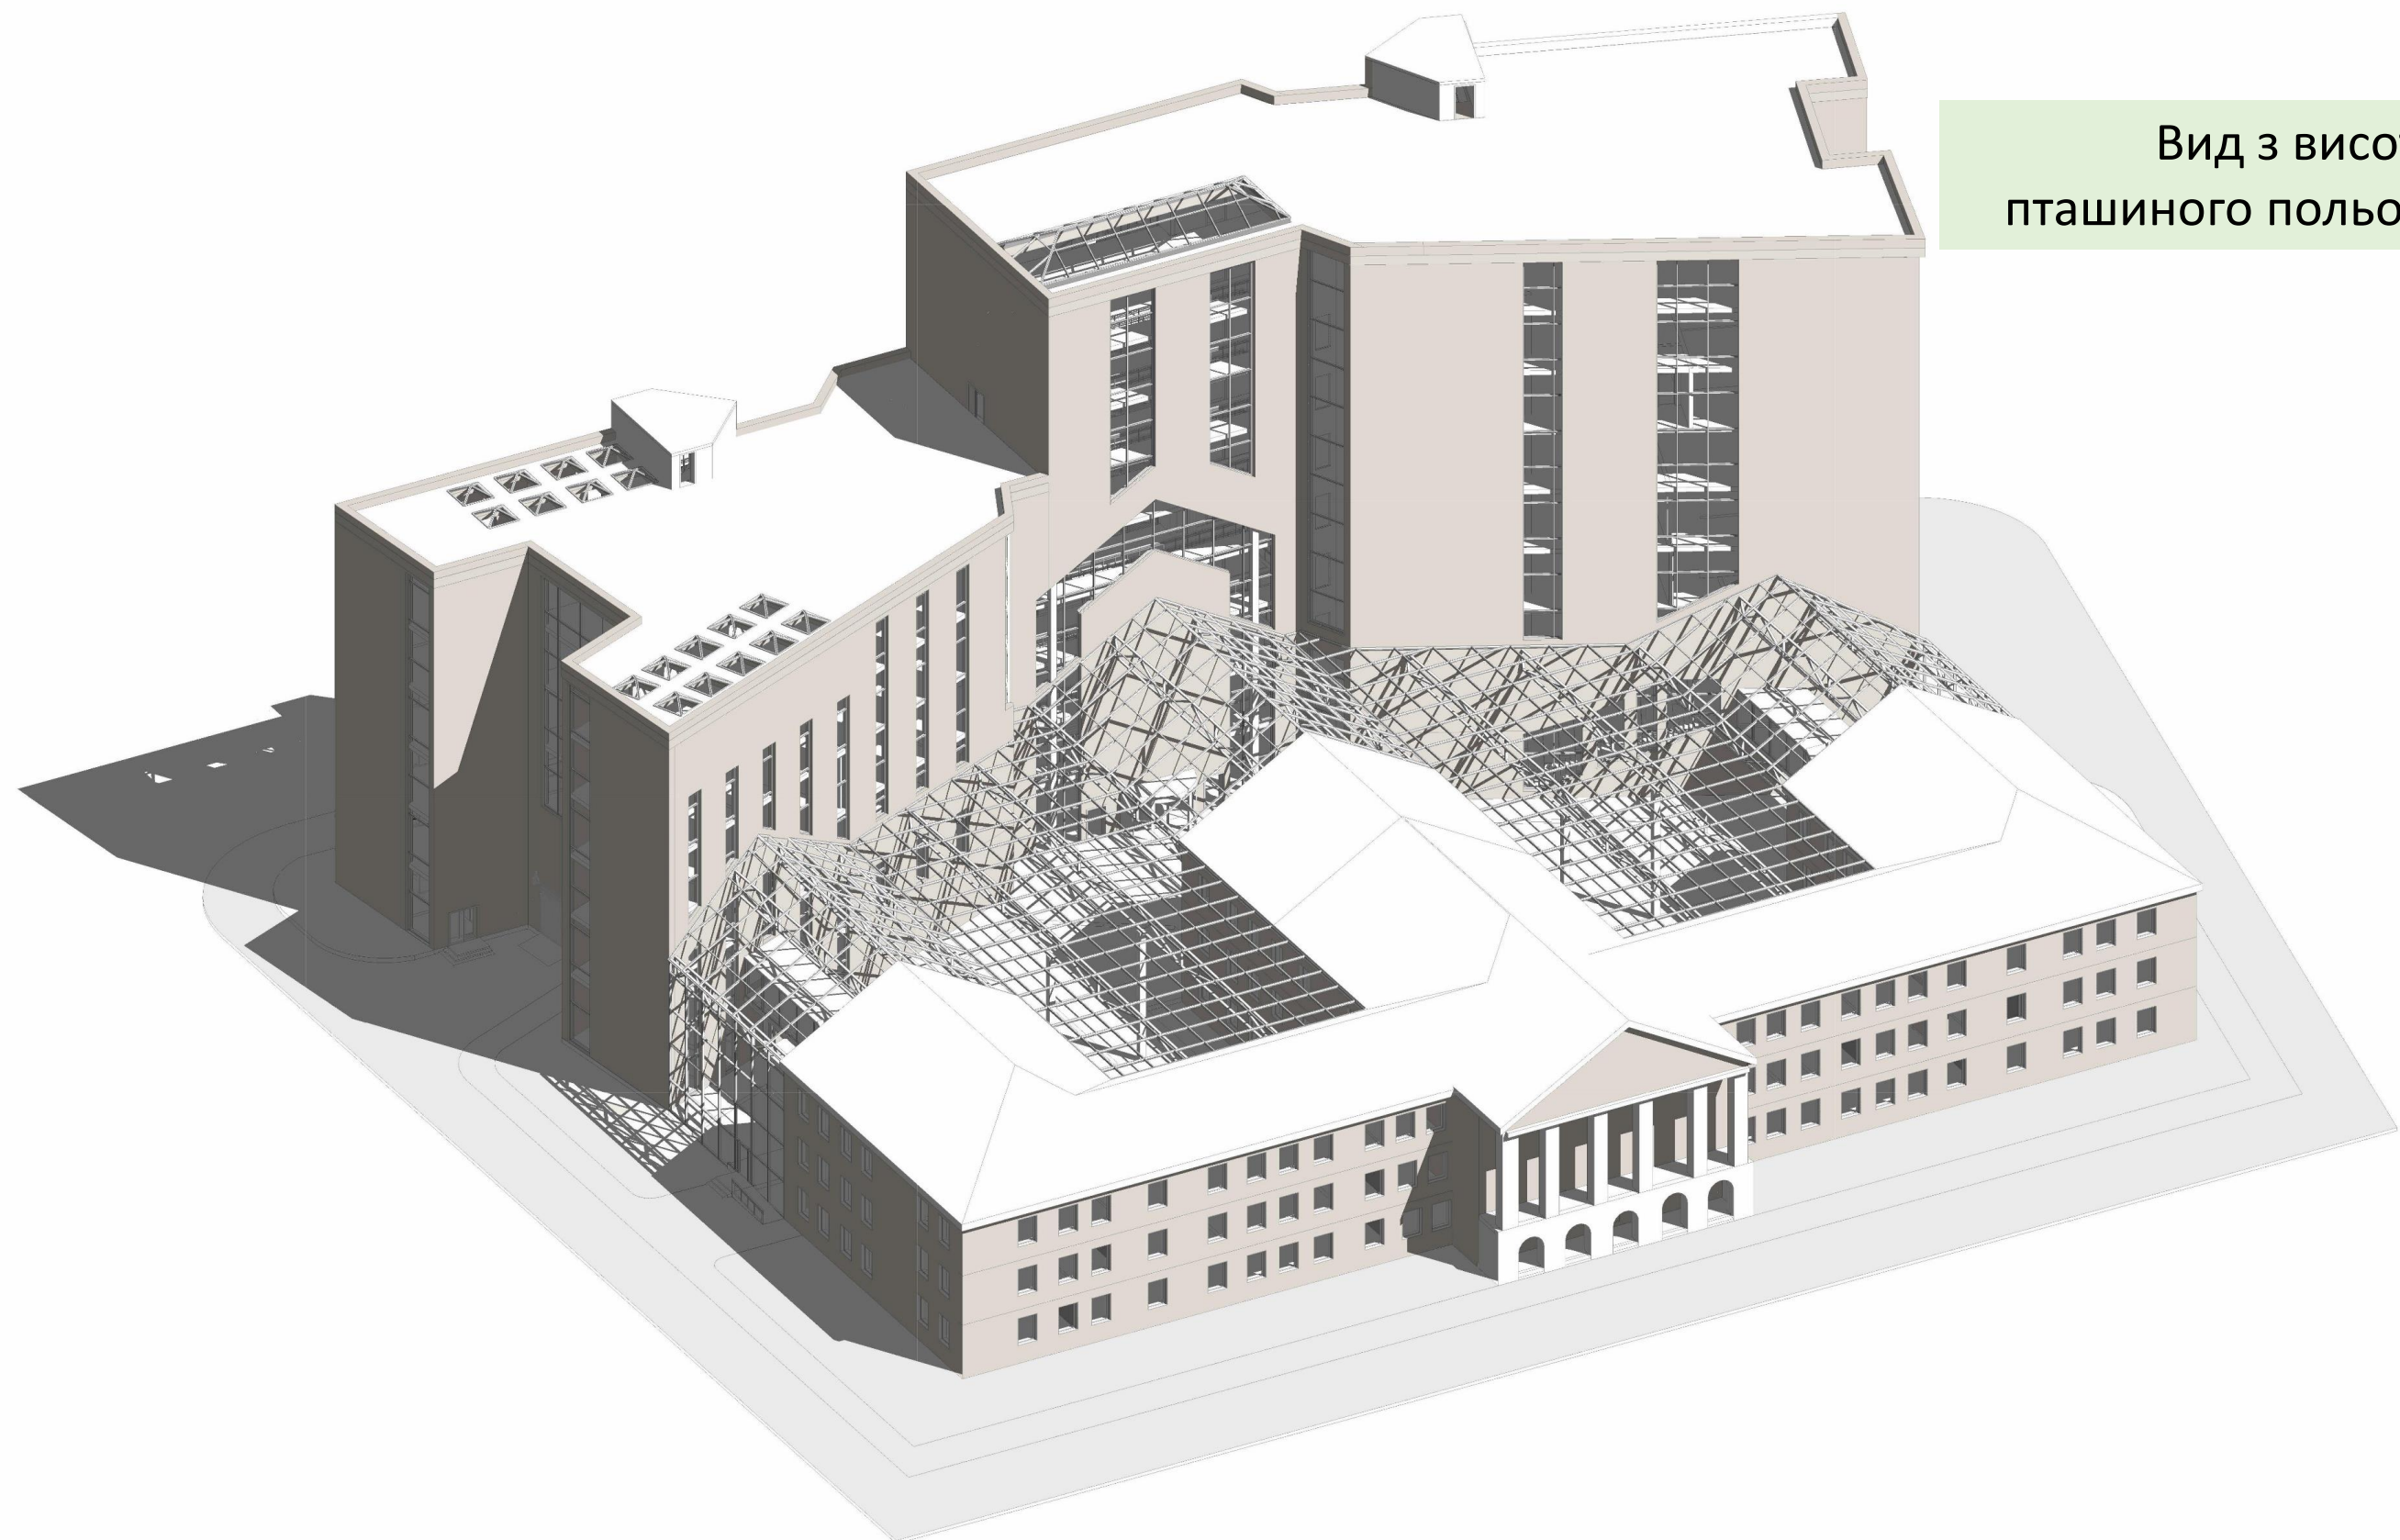

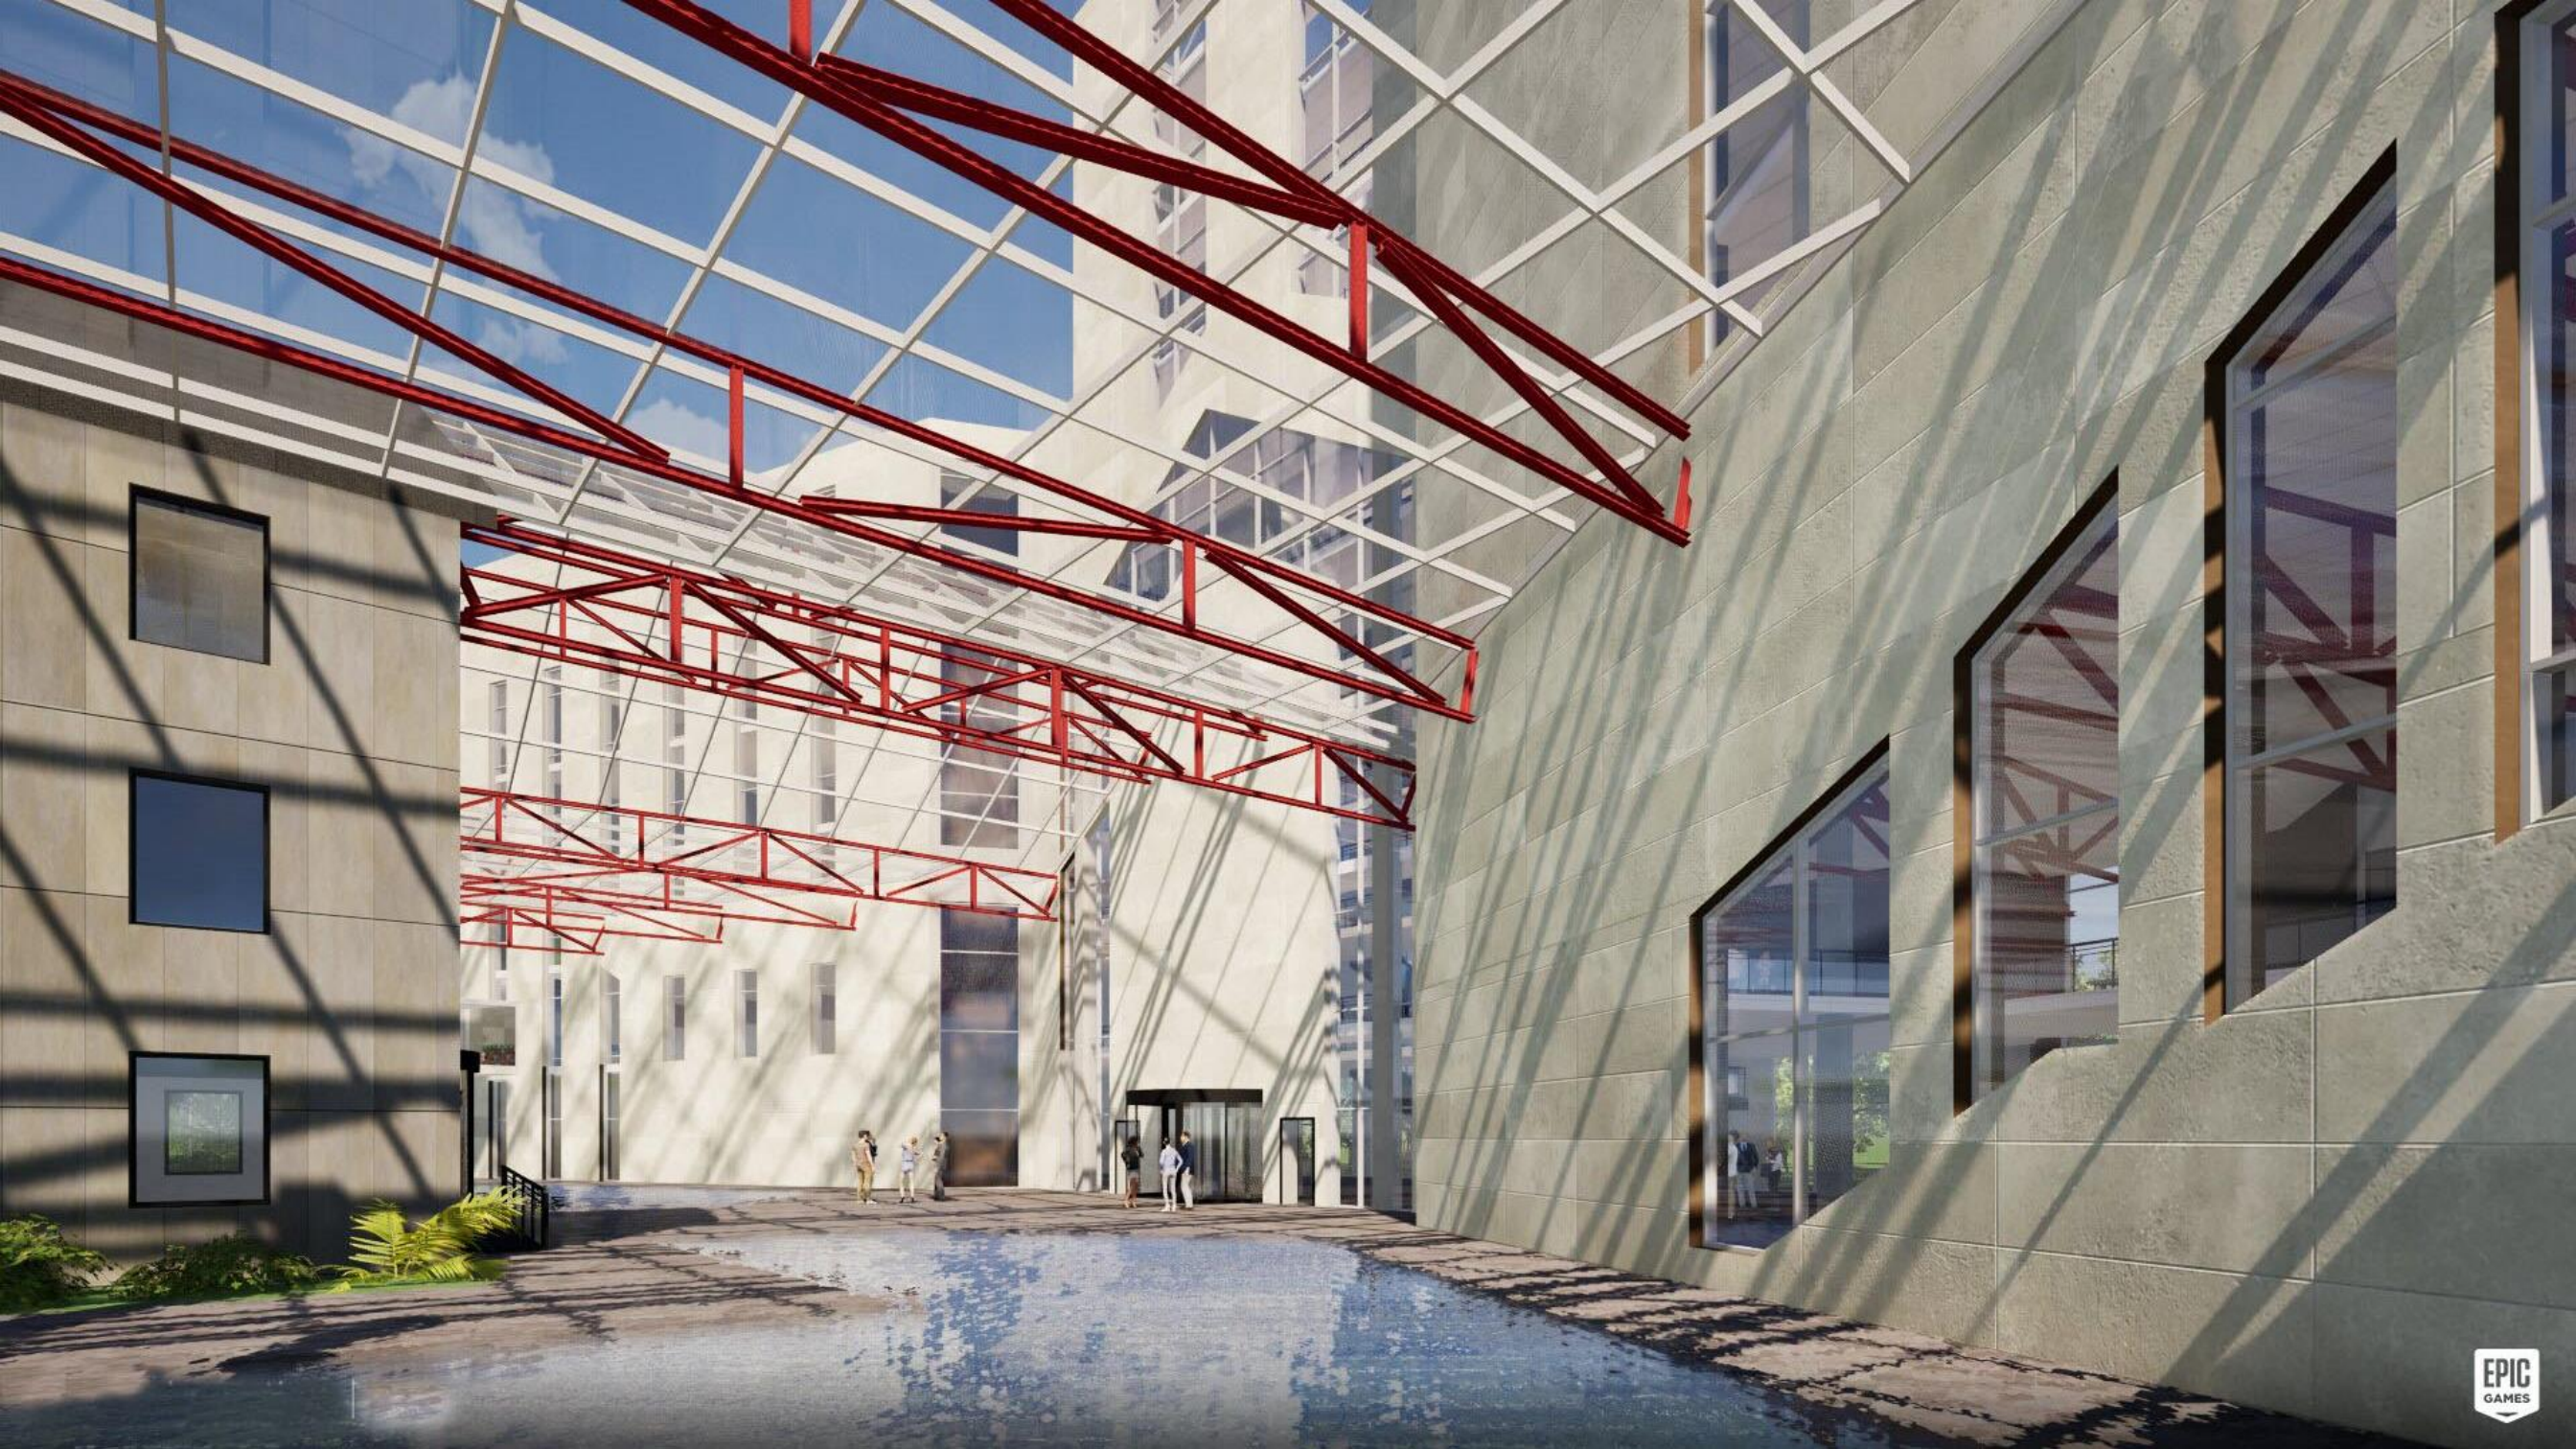









Дякую за увагу!